Plan de Inversiones Locales
Toki Inbertsioen Plana

PAVIMENTACIÓN DE VARIAS CALLES DEL CONCEJO DE GUEMBE

Julio- 2024

Autor: Carlos Cobo García
Ing. Caminos, Canales y Puertos
Ingeniero de Minas

Alínea Ingeniería y Territorio SL
CIF: B71431696 *Estella-Lizarra* (NAVARRA) *Tlf.- 948 -55 82 41 / 630 700 692* info@alineaingenieria.com

PAVIMENTACIÓN DE VARIAS CALLES DEL CONCEJO DE GUEMBE

DOCUMENTO Nº01: MEMORIA Y ANEJOS A LA MEMORIA

ÍNDICE MEMORIA

1. OBJETO DEL PROYECTO 2
2. ANTECEDENTES 2
3. SITUACIÓN, EMPLAZAMIENTO Y ÁMBITO DE ACTUACIÓN 2
4. ESTADO ACTUAL 2
5. CARTOGRAFÍA Y TOPOGRAFÍA 3
6. GEOLOGÍA Y GEOTECNIA 3
7. ACCESIBILIDAD 3
8. SERVICIOS EXISTENTES 4
9. DESCRIPCIÓN DE LAS OBRAS 5
9.1. TRABAJOS PREVIOS Y DEMOLICIONES 5
9.2. VALORIZACIÓN DE RESIDUOS EN OBRA 5
9.3. MOVIMIENTO DE TIERRAS 5
9.4. RED DE PLUVIALES. 5
9.5. PAVIMENTOS Y ACABADOS 6
10. SERVICIOS AFECTADOS 7
11. GESTIÓN DE RESIDUOS DE LA CONSTRUCCIÓN 7
12. ESTUDIO DE SEGURIDAD Y SALUD 7
13. PLAZO DE EJECUCIÓN 8
14. PLAZO DE GARANTÍA 8
15. EXPROPIACIONES, INDEMNIZACIONES Y SERVIDUMBRES 8
16. ENSAYOS Y CONTROL DE CALIDAD 8
17. DOCUMENTOS QUE INTEGRAN EL PROYECTO 9
18. PRESUPUESTOS 10
19. REVISIÓN DE PRECIOS 10
20. DECLARACIÓN DE OBRA COMPLETA 10
21. CONCLUSIÓN 11

PAVIMENTACIÓN DE VARIAS CALLES EN EL CONCEJO DE GUEMBE

MEMORIA DESCRIPTIVA

1. OBJETO DEL PROYECTO

El objeto del presente proyecto es la definición y valoración de las obras necesarias a llevar a cabo en varias calles del Concejo de Guembe, para la renovación de la pavimentación e implantación de una red de pluviales.

2. ANTECEDENTES

Debido al mal estado y los problemas que presenta el pavimento , el Concejo de Guembe solicitó su inclusión el Plan de Inversiones Locales convocado por el Gobierno de Navarra, mediante la LEY FORAL 8/2022, de 22 de marzo, reguladora del Plan de Inversiones Locales (BOLETÍN Nº 66 - 1 de abril de 2022).

Para la presentación a dicho Plan, El Concejo de Guembe encargó una memoria valorada titulada " *Memoria Técnica Valorada de pavimentación sin redes de varias calles en el concejo de Guembe "*, redactada en julio de 2022 por la empresa Alínea Ingeniería.

Por Resolución 17E/2023, de 10 de abril, del Director General de Administración Local, aprobando la lista de inversiones incluidas provisionalmente "*Pavimentaciones sin redes*" (Boletín Nº 109 de 25 de mayo) aparece incluida esta intervención dentro de las inversiones auxiliables en el Plan de inversiones Locales (PIL) del Gobierno de Navarra, para el periodo 2023-2025.

Posteriormente, el Concejo de Guembe encargó los trabajos de redacción del proyecto a la empresa ALÍNEA INGENIERÍA Y TERRITORIO SL.

3. SITUACIÓN, EMPLAZAMIENTO Y ÁMBITO DE ACTUACIÓN

El concejo de Guembe pertenece al municipio de del Ayuntamiento de Guesalaz, en la merindades de Estella.

Las calles sobre las que se pretende actuar, se emplazan dentro del casco urbano.

4. ESTADO ACTUAL

A continuación, se describe la situación actual del estado de los pavimentos de las calles, la accesibilidad, así como la necesidad y justificación de la intervención en las mismas.

La red de abastecimiento y saneamiento existente en Guembe es del año 1999, y actualmente no presenta problemas, funcionando correctamente según la información que se dispone.

Las calles no presentan separación entre la zona destina al paso de vehículos de la reservada para los peatones, estando todo el ancho viario al mismo nivel.

El pavimento es de hormigón estando totalmente destrozado, presentando un agotamiento de su vida útil, con presencia de zonas con fenómenos de pérdida de material acusada, baches, etc., creando fuerte incomodidad y peligro para los usuarios. El deterioro estético es muy elevado, debido principalmente a las actuaciones de reparación en redes y al desarrollo de otros servicios, además de a los factores de perdida de material ya descritos.

La renovación de dicho pavimento requiere de una actuación urgente. Esta situación, como ya se ha comentado repercute en la movilidad las personas, especialmente de las personas mayores, habiéndose producido alguna caída por esta situación.

En cuanto a la red de pluviales, el concejo antes los problemas de las fuertes escorrentías de sus calles, que conlleva en algunos casos protestas y problemas con algunos vecinos ha decidido acometer la recogida de dichas aguas con las obras de pavimentación en algunas de las zonas del ámbito de actuación de este proyecto.

5. CARTOGRAFÍA Y TOPOGRAFÍA

Para la realización del presente proyecto se ha realizado un levantamiento topográfico del ámbito de actuación, donde además de los puntos representativos de las cotas topográficas de los pavimentos, se han recogido los diferentes elementos representativos como arquetas, pozos, pavimentos, bordillos, accesos, etc.

Los datos de campo, han sido tomados utilizando técnicas de topografía clásica y GPS, con conexión a la Red Geodésica Activa de Navarra (RGAN).

El Sistema Geográfico de Referencia empleado es el ETRS-89 proyección UTM huso 30 Norte (EPSG:25830) para la planimetría, y en la altimetría, para llevar las altitudes GNSS obtenidas en campo a las altitudes referidas al nivel medio del mar en Alicante, se ha utilizado el Geoide EGM 2008 escalado a REDNAP por el IGN.

6. GEOLOGÍA Y GEOTECNIA

Aparentemente, los materiales a encontrar no ofrecen problemas de carácter geotécnico y no se espera la presencia de roca para las cotas y excavaciones prevista.

En la ejecución, una vez demolidos los pavimentos, se deberá de realizar ensayos de campo, para determinar de forma más precisa la clasificación de los materiales presentes (roca/suelos), así como sus características como explanada, con el fin de efectuar un adecuado redimensionamiento de los pavimentos y firmes.

7. ACCESIBILIDAD

La normativa principal que rige las condiciones de accesibilidad en este proyecto de urbanización es la siguiente:

- *Ley Foral 12/2018, de 14 de junio, de Accesibilidad Universal.*
- *Orden TMA/851/2021, de 23 de julio, por la que se desarrolla el documento técnico de condiciones básicas de accesibilidad y no discriminación para el acceso y la utilización de los espacios públicos urbanizados.*
- *Código Técnico de la Edificación. Documento Básico. Seguridad de Utilización y Accesibilidad (CTE: DB-SUA).*


La actuación, dentro de las limitaciones de un proyecto de reurbanización y de las condiciones físicas y geométricas de las calles sobre las que se actúa, mejorará la accesibilidad general del ámbito de intervención. Existen

varios apartados de la citada normativa que no pueden ser cumplidos, por tratarse de un espacio urbano consolidado, que ofrece limitación para la aplicación de algunos de los aspectos recogidos en el articulado de dicha noramtiva. En este sentido, nos encontramos ante la situación recogida en el apartado 3, del *Artículo 2. Ámbito y criterios generales de aplicación,* de la Orden TMA/851/2021.

8. SERVICIOS EXISTENTES

Dentro del ámbito de actuación se localizan los servicios de abastecimiento y saneamiento pertenecientes a la Mancomunidad de Valdizarbe.

En la captura inferior se representan dichas redes sobre los ámbitos de actuación.

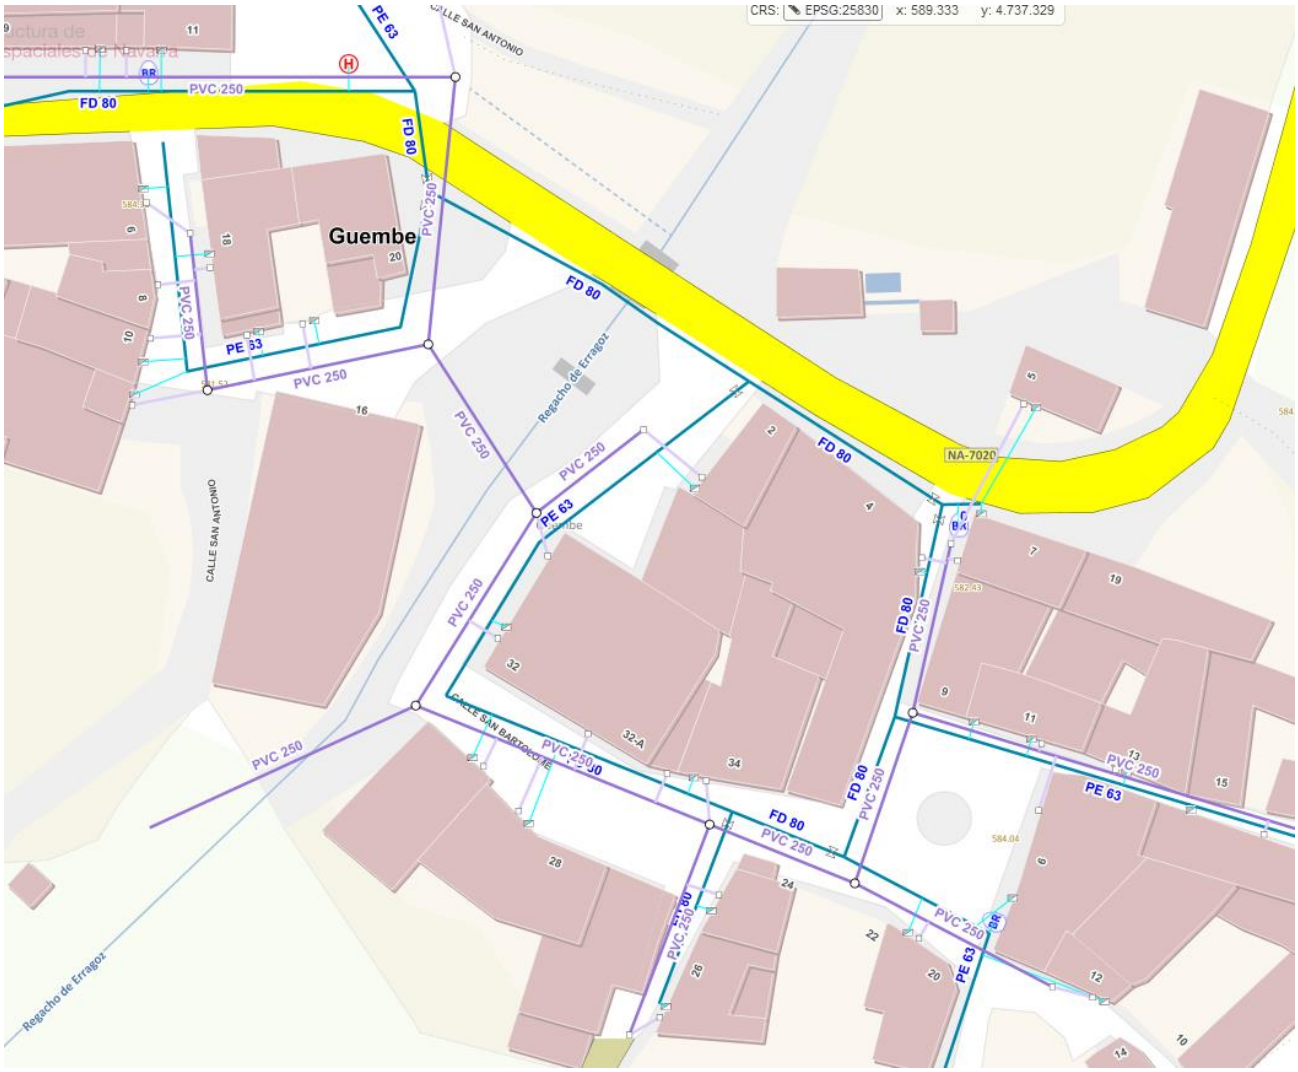

Captura de las redes de saneamiento y abastecimiento de la Mancomunidad de Valdizarbe

9. DESCRIPCIÓN DE LAS OBRAS

Se procede a continuación a describir las obras proyectadas para las calles a renovar.

9.1. TRABAJOS PREVIOS Y DEMOLICIONES

Se iniciarán los trabajos con el corte y la demolición de los pavimentos de hormigón del área de actuación, ejecutándose estos trabajos por etapas o fases según el desarrollo de la obra. Será necesario efectuar el precorte en las zonas de contacto con las calles adyacentes.

Se deberá de contactar por parte de la contrata adjudicataria de las obras, con las compañías suministradoras o titulares de los servicios (abastecimiento, saneamiento, suministro eléctrico, telecomunicaciones, y resto de servicios, para comunicarles las calles afectadas por las obras, y proceder al marcaje de los servicios existentes, de modo que se identifiquen adecuadamente para la realización de las obras proyectadas.

9.2. VALORIZACIÓN DE RESIDUOS EN OBRA

Se proyecta la utilización del material procedente de las demoliciones, tras ser sometido a un tratamiento de machaqueo, para su uso como material granular para relleno de zanjas, saneos, suelo seleccionado bajo calzada/aparcamientos.

Los residuos generados por la demolición de pavimentos, principalmente hormigones, serán machacados en obra para obtener un material de características ZA-0/32 para su empleabilidad en las capas señaladas anteriormente.

Para ello, el material procedente de las demoliciones será acopiado en una parcela próxima a la obra y posteriormente machacado, mediante retroexcavadora con cazo triturador instalada en la parcela indicada.

Los materiales de demolición, que por sus características no sean aptos para su valoración en obra, deberán ser necesariamente transportados a centros de gestores autorizados para su gestión, tal como se señala en el estudio de gestión de residuos.

9.3. MOVIMIENTO DE TIERRAS

El movimiento de tierras previsto consiste en la excavación del cajeo de las calles, hasta conseguir la cota de explanada, con el posterior rasanteo y preparación de los fondos, a la cota de la base del firme proyectado

La rasante planteada es muy similar a la actual, con algún ligero ajuste, definida con el objetivo de mejorar la accesibilidad de las calles, y el mantenimiento de las cotas de los accesos actuales a las edificaciones y garajes/patios.

Se ha contemplado la ejecución de algún saneo y mejora en previsión, a determinar la D.F, en previsión de una baja calidad de los materiales.

Los saneos a ejecutar se rellenarán con material valorizado ZA-0/32 o suelo seleccionado de CBR>20, que deberá obtenerse de canteras, graveras o préstamos debidamente autorizados, previamente propuestos por la Contrata y aceptados por la Dirección de Obra.

9.4. RED DE PLUVIALES.

Se proyecta la implantación de una red de pluviales dentro del ámbito de actuación de las obras, recogiendo el proyecto la construcción de pequeños tramos de colector, en ∅ 315 con tubería en PVC.

Las aguas pluviales se recogerán e incorporarán a los colectores proyectados, mediante la captación por imbornales (sumideros), contemplando además el proyecto la incorporación de las bajantes exteriores, que así lo permitan.

Las conexiones de los sumideros se realizarán mediante tubería de PVC de Ø160 y Ø200 mm y ser conectarán al colector proyectado mediante la conexión a pozo o al colector de pluviales proyectos, en cuyo caso se realizará mediante entronque con clip.

Los materiales a utilizar serán los siguientes:

- Tubería de pluviales de PVC s/Norma UNE-1401 SN-4 color teja, montada con embocadura estanca mediante junta homogénea de caucho EPDM, tipo delta bilabiada, según norma UNE-EN 681-1, para colectores y tuberías de conexión en ∅ 200, 250 y 315 mm. Las tuberías se apoyarán en una cama de gravillín silíceo 3-6 mm. de canto rodado de 10 cm., que rodeará y recubrirá hasta 15 cm. por encima de la generatriz superior del tubo con el mismo material; el resto de zanja se rellenará con suelo seleccionado, de tamaño máximo 20 mm, compactado al 98 %.

- Los pozos de registro serán prefabricados de hormigón armado de 1,00 m de diámetro interior. Los pozos vendrán con las juntas de goma incorporadas, y tanto entre la base y los anillos, como entre ellos, y con el cono, llevarán, así mismo, junta forsheda. Los pates serán de acero recubierto de polipropileno. Las tapas serán de fundición dúctil, clase D-400, serán normalizadas y de 60 cm de diámetro, pudiendo ser si así lo determina la D.F con acabado en rejilla.

- Sumideros no sifónicos de hormigón de dimensiones interiores aproximadas de 75x30 cm o 40x40 cm, de 15 cm de espesor de pared de hormigón, y profundidad aproximada de entre 50-80 cms, incluyendo marco y rejilla de fundición nodular, modelo EBRO de 75x30, o cuadrada de 40x40 cm cóncava, abisagrada, abatible de clase C-250 medidas aprox. de 40x25 cms.

- Entronques a prefabricados o registros de hormigón mediante taladro y junta de goma tipo "Delta" s/norma UNE-53571/89.

La recogida de las aguas pluviales de la calzada se realizará, dando a la calzada una pendiente hacia el centro de la calzada, donde se dispondrá de un caz, como criterio general.

9.5. PAVIMENTOS Y ACABADOS

Teniendo en cuenta el emplazamiento y características de las calles, se plantea un pavimento para la calzada a base de hormigón con acabado fratasado (semipulido), que dé continuidad al empleado en la mayoría del casco urbano de Guembe.

En la pavimentación y reposiciones se tendrá en cuenta la existencia de accesos a viviendas y encuentros con las calles adyacentes realizando las transiciones necesarias, y respetando las cotas del pavimento existente.

Se ha considerado en las calles transversales una longitud para la transición a la pavimentación existente y la adecuada recogida de las aguas superficiales de escorrentía, con los elementos de captación proyectados.

Se construirá una mejora de la explanada existente según se detalla en planos, con la aportación de un material ZA 0/32 procedente del machaqueo de la demolición del pavimento existente o con un suelo seleccionado con CBR>20 procedente de préstamo.

Sobre esta explanada mejorada se construirán la base los pavimentos que se detallan a continuación, según el tipo de uso:

PLATAFORMA DE USO COMPARTIDO

- 20 cm de Zahorra Artificial ZA-25 s/PG-3, compactada al 100% del Próctor Modificado
- 16 cm de HF-3,5, de resistencia característica a flexotracción 3,5 Mpa. con acabado fratasado

10. SERVICIOS AFECTADOS

Dentro del ámbito de actuación se localiza el desarrollo de diferentes servicios y canalizaciones (gas, suministro eléctrico, telecomunicaciones, etc.).

Sera obligación del contratista la coordinación con las empresas titulares de los servicios la identificación y realización del marcaje previo a la ejecución de las obras.

11. GESTIÓN DE RESIDUOS DE LA CONSTRUCCIÓN

En cumplimiento de lo establecido en el Real Decreto 105/2008, de 1 de febrero, por el que se regula la producción y gestión de los residuos de construcción y demolición (RCD´s) y de acuerdo con el Decreto Foral 23/2011, de 28 de marzo, por el que se regula la producción y gestión de los residuos de construcción y demolición en el ámbito territorial de la Comunidad Foral de Navarra, que desarrolla y adapta el contenido del Real Decreto 105/2008, se incluye en el Anejo Nº10 "Estudio de Gestión de Residuos", el correspondiente estudio relativo a los trabajos comprendidos en el presente proyecto.

Igualmente se tiene en cuenta el objetivo de reciclado y valorización del 70% de los residuos no peligrosos de construcción que se establece en el apartado b) del artículo 22 de la Ley 22/2011.

"Artículo 22. Objetivos específicos de preparación para la reutilización, reciclado y valorización.

b) Antes de 2020, la cantidad de residuos no peligrosos de construcción y demolición destinados a la preparación para la reutilización, el reciclado y otra valorización de materiales, con exclusión de los materiales en estado natural definidos en la categoría 17 05 04 de la lista de residuos, deberá alcanzar como mínimo el 70% en peso de los producidos"

En el citado Anejo, se indica una valoración del coste de la gestión de los residuos, teniendo en cuenta los residuos procedentes del movimiento de tierras, demoliciones y demás operaciones similares a realizar, que se deben gestionar con motivo de la actuación objeto de este Documento.

Se realiza una estimación de la cantidad expresada en Toneladas y metros cúbicos, y codificada con arreglo a la lista europea de residuos (Orden MAM/304/2002 de 8 de febrero).

12. ESTUDIO DE SEGURIDAD Y SALUD

El proyecto incluye en el Anejo Nº11 "Estudio de Seguridad y Salud", de conformidad con lo dispuesto en el Real Decreto 1627/1997, de 24 de octubre, sobre disposiciones mínimas de Seguridad y Salud en las obras de construcción.

En este anejo se realiza una memoria descriptiva de las tareas y procedimientos, equipos técnicos y medios auxiliares, y se identifican los riesgos laborales que pueden ser evitados y los que no puedan eliminarse, especificando las medidas preventivas y protecciones técnicas para reducir dichos riesgos y valorando su eficacia. Se realiza una descripción de los servicios sanitarios y comunes de que deberá estar dotado el centro de trabajo.

Se contempla un pliego de condiciones particulares que recoge las normas legales y reglamentarias aplicables a la obra y los correspondientes planos de medidas preventivas y mediciones y presupuesto en que se cuantifica el conjunto de gastos previstos para la aplicación y ejecución del Estudio de Seguridad y Salud.

Durante la ejecución de las obras el Contratista cumplirá las disposiciones vigentes en materia de Seguridad y Salud en el trabajo.

En el presente Proyecto de Construcción, apto para la realización de las obras, se ha tenido en cuenta en la fase de diseño el cumplimiento del Decreto 1627/1997, de 24 de octubre, relativo a las condiciones de seguridad y salud laboral en las obras de construcción.

En el citado Anejo de esta Memoria se recoge el Estudio de Seguridad y Salud que servirá de base para la redacción por parte del contratista de las obras del correspondiente Plan de Seguridad y Salud que regirá las condiciones de ejecución de la obra en este aspecto tras la aprobación por el Coordinador de Seguridad y Salud de la misma.

El presupuesto calculado en el Estudio de Seguridad y Salud se recoge además como capítulo independiente en el Presupuesto de la obra.

13. PLAZO DE EJECUCIÓN

Una vez ejecutadas las labores previas de implantación de las instalaciones de obra y replanteo general, se estima una duración de **DOS (2) MESES** para la ejecución completa de las obras. Este programa es el resultado de un cálculo estimado basado en rendimientos normales de los medios destinados a cada una de las actividades en las que se han desglosado las obras. En el proceso de licitación de las mismas, se solicitará a los concursantes su propio programa de trabajo y, en particular, al adjudicatario de las mismas, para que actualicen la duración de las obras y el orden de ejecución de las actividades de acuerdo a las circunstancias, partes de la obra, momento concreto de su ejecución, medios y recurso aportados y otras determinaciones que se marquen por parte de la Propiedad.

14. PLAZO DE GARANTÍA

El plazo de garantía que propone es de **TRES (3) años** a partir de la recepción de las obras, mínimo establecido por la vigente legislación y que estimamos suficiente para poder observar el comportamiento de las instalaciones y obras proyectadas bajo todos los regímenes climatológicos.

15. EXPROPIACIONES, INDEMNIZACIONES Y SERVIDUMBRES

Todos los terrenos ocupados en la obra son de propiedad municipal por lo que no es necesaria gestión alguna para obtención de terrenos, según la información catastral actualizada disponible.

16. ENSAYOS Y CONTROL DE CALIDAD

Los ensayos a realizar serán los necesarios para el control de los materiales y de las distintas unidades de obra, y serán determinados por el Director de Obra, a su criterio y en base al PPT. Dado que no se espera superar el 1% del Presupuesto de Ejecución Material, de acuerdo con la normativa vigente, su coste se realizará a cargo del contratista.

17. DOCUMENTOS QUE INTEGRAN EL PROYECTO

DOCUMENTO Nº 1.- MEMORIA Y ANEJOS A LA MEMORIA

1.1.- MEMORIA

1.2.- ANEJOS

ANEJO N.º 2 - ESTUDIO DE GESTIÓN DE RESIDUOS

ANEJO N.º 3 - ESTUDIO DE SEGURIDAD Y SALUD

DOCUMENTO Nº 2.- PLANOS

ÍNDICE DE PLANOS

01. SITUACIÓN, EMPLAZAMIENTO E ÍNDICE DE PLANOS

02. TOPOGRAFÍA

03. RED DE PLUVIALES. PLANTA

04. RED DE PLUVIALES. PERFILES LONGITUDINALES

05. RED DE PLUVIALES. DETALLES

06. PAVIMENTACIÓN. PLANTA

07. PAVIMENTACIÓN. DETALLES

DOCUMENTO Nº 3.- PLIEGO DE PRESCRIPCIONES TÉCNICAS

DOCUMENTO Nº 4.- PRESUPUESTO

4.1.- MEDICIONES (AUXILIARES Y GENERALES)

4.2.- CUADROS DE PRECIOS Nº 1 Y Nº 2

4.3.- PRESUPUESTO

4.4.- RESUMEN DEL PRESUPUESTO

18. PRESUPUESTOS

Con los datos contenidos en los planos y en los demás documentos que integran el proyecto, se ha procedido a la medición y valoración de las obras contenidas en el mismo. En la figura a continuación se muestra un resumen de la valoración del coste económico de las obras comprendidas en el presente Proyecto.

RESUMEN DEL PRESUPUESTO
PAVIMENTACIÓN DE VARIAS CALLES DEL CONCEJO DE GUEMBE

CAPÍTULO		Importe (€)
1 RED DE PLUVIALES		
1.1 RED DE PLUVIALES		23.167,08
1.2 GESTIÓN DE RESIDUOS		625,79
1.3 SEGURIDAD Y SALUD		156,00
	Total 1 RED DE PLUVIALES :	**23.948,87**
2 PAVIMENTACIÓN		
2.1 DEMOLICIÓN Y MOVIMIENTO DE TIERRAS		14.163,74
2.2 PAVIMENTACIÓN		47.837,14
2.3 GESTIÓN DE RESIDUOS		1.955,45
2.4 SEGURIDAD Y SALUD		494,00
	Total 2 PAVIMENTACIÓN :	**64.450,33**
PRESUPUESTO DE EJECUCIÓN MATERIAL (PEM)		**88.399,20**
	10% de gastos generales	8.839,92
	6% de beneficio industrial	5.303,95
PRESUPUESTO DE EJECUCIÓN POR CONTRATA (PEC = PEM + GG + BI)		**102.543,07**
	21% IVA	21.534,04
PRESUPUESTO DE EJECUCIÓN POR CONTRATA CON IVA (PEC = PEM + GG + BI + ...		**124.077,11**

Asciende el presupuesto de ejecución por contrata con IVA a la expresada cantidad de CIENTO VEINTICUATRO MIL SETENTA Y SIETE EUROS CON ONCE CÉNTIMOS.

19. REVISIÓN DE PRECIOS

Para esta obra no se contempla revisión de previos.

20. DECLARACIÓN DE OBRA COMPLETA

El presente proyecto comprende una obra completa en el sentido de que es susceptible de ser entregada para su utilización sin perjuicio de las ampliaciones de que pueda ser objeto en el futuro, ya que comprende todos y cada uno de los elementos necesarios para su puesta en funcionamiento.

21. CONCLUSIÓN

En vista de la documentación elaborada y recogida en los documentos que componen el presente proyecto, entendemos que se describe y detalla completamente las obras a realizar lo que hace posible su desarrollo y construcción, y se consideran finalizadas y cumplidos los objetivos del mismo, y, en consecuencia, se procede a elevarlo a la consideración de la propiedad para su aprobación, si lo considera procedente y posterior tramitación.

En Estella-Lizarra, julio de 2024

Por la empresa ALÍNEA INGENIERÍA Y TERRITORIO S.L.

El ingeniero autor del proyecto,

Fdo.- Carlos Cobo García

Ingeniero de Caminos, Canales y Puertos

PAVIMENTACIÓN DE VARIAS CALLES DEL CONCEJO DE GUEMBE

ANEJO Nº02 GESTIÓN DE RESIDUOS DE LA CONSTRUCCIÓN

ÍNDICE GESTIÓN DE RESIDUOS DE LA CONSTRUCCIÓN

1. INTRODUCCIÓN....2
2. OBJETO....2
3. JUSTIFICACIÓN Y ALCANCE....2
4. MARCO LEGISLATIVO....3
4.1. COMUNITARIA....3
4.2. ESTATAL....4
4.3. AUTONÓMICA....5
5. ÁMBITO DE APLICACIÓN Y PRINCIPIOS GENERALES....5
6. DEFINICIONES....6
7. IDENTIFICACIÓN Y ESTIMACIÓN DE LOS RESIDUOS....7
8. CÁLCULOS PREVIOS....9
9. MEDIDAS DE PREVENCIÓN Y MINIMIZACIÓN DE RESIDUOS....9
10. MEDIDAS PARA LA SEPARACIÓN DE LOS RESIDUOS EN OBRA....12
10.1. GESTIÓN DE LOS RESIDUOS EN LA OBRA....12
10.2. SEPARACIÓN Y ALMACENAMIENTO DE LOS RESIDUOS EN LA OBRA....13
10.3. SEPARACIÓN DE RESIDUOS NO ESPECIALES....13
10.4. ALMACENAMIENTO DE LOS RESIDUOS NO ESPECIALES....13
10.5. ALMACENAMIENTO DE RESIDUOS ESPECIALES....14
10.6. ENVASADO Y ETIQUETADO DE LOS RESIDUOS ESPECIALES....15
10.7. OPERACIONES DE REUTILIZACIÓN, VALORIZACIÓN Y ELIMINACIÓN DE RESIDUOS....15
11. PRESCRIPCIONES TÉCNICAS....17
12. MEDIDAS PARA LA PREVENCIÓN DE ESTOS RESIDUOS....19
13. MEDIDAS DE SEPARACIÓN DE LOS RCD....19
14. VALORACIÓN ECONÓMICA....20

PAVIMENTACIÓN DE VARIAS CALLES EN EL CONCEJO DE GUEMBE

ANEJO Nº02. GESTIÓN DE RESIDUOS DE LA CONSTRUCCIÓN

1. INTRODUCCIÓN

El objeto de este anejo es la redacción del Estudio de Gestión de Residuos del PROYECTO PAVIMENTACIÓN DE VARIAS CALLES DEL CONCEJO DE GUEMBE", de acuerdo al Decreto Foral 23/2011, de 28 de marzo, por el que se regula la producción y gestión de los residuos de construcción y demolición en el ámbito territorial de la Comunidad Foral de Navarra.

2. OBJETO

El presente Decreto Foral tiene como objeto:

a) Establecer el régimen jurídico de la producción y gestión de los Residuos de Construcción y Demolición, (en adelante RCD´s) con el fin de fomentar, por este orden, su prevención, preparación para la reutilización, reciclado y otras formas de valorización y contribuir a un desarrollo sostenible de la actividad de construcción.

b) Establecer las fianzas exigibles por parte de las Administraciones Públicas a los productores, poseedores y/o gestores de residuos de construcción y demolición, para garantizar su correcta gestión.

c) Concretar cuál es la cantidad mínima de RCD´s a los que se les exige una gestión específica diferenciada de la que se aplica a las pequeñas cantidades de este tipo de residuos y que, en su caso, puedan tener la consideración de residuos sólidos urbanos.

d) Establecer los requisitos técnicos mínimos de las plantas de tratamiento de RCD´s para garantizar su adecuada gestión.

A continuación, se indican los principales datos del Proyecto:

- Promotor: Concejo de Guembe
- Productor de los RCDs: Concejo de Guembe
- Poseedor de los RCDs: Contratista

3. JUSTIFICACIÓN Y ALCANCE

En cumplimiento del Decreto Foral 23/2011, de 28 de marzo, por el que se regula la producción y gestión de los residuos de construcción y demolición, se redacta el presente Estudio de Gestión de Residuos.

El citado Decreto Foral establece que el contenido mínimo del Estudio de Gestión de Residuos sea el descrito en el artículo 4.

Además de los requisitos exigidos por la legislación sobre residuos, el productor de RCD´s deberá cumplir con las siguientes obligaciones:

1. Incluir en el proyecto de la obra un estudio de gestión de RCD´s cuyo contenido mínimo será el siguiente:

a) Una estimación de la cantidad, expresada en toneladas y/o m^3, de los RCD´s que se generarán en la obra, codificados con arreglo al Anejo 2 A. Para el cálculo de las cantidades generadas en la obra podrá utilizarse los ratios de generación de residuos que figuran en el Anejo 3 b) Las medidas para la prevención de generación de residuos en la obra objeto del proyecto.

c) Las operaciones de reutilización, valorización o eliminación a que se destinarán los residuos que se generarán en la obra.

d) Las medidas para la separación de los residuos en obra, en particular, para el cumplimiento por parte del poseedor de los residuos, de la obligación establecida en el apartado 4 del artículo 5.

e) Los planos de las instalaciones previstas para el almacenamiento, manejo, separación y, en su caso, otras operaciones de gestión de los RCD´s dentro de la obra. Posteriormente, dichos planos podrán ser objeto de adaptación a las características particulares de la obra y sus sistemas de ejecución, previo acuerdo de la dirección facultativa de la obra.

f) Las prescripciones del pliego de condiciones técnicas particulares del proyecto, en relación con el almacenamiento, manejo, separación y, en su caso, otras operaciones de gestión de los RCD´s dentro de la obra.

g) Una valoración del coste previsto de la gestión de los RCD´s que formará parte del presupuesto del proyecto en capítulo independiente.

2. En obras de demolición, rehabilitación, reparación o reforma, hacer un inventario de los residuos peligrosos que se generarán, que deberá incluirse en el estudio de gestión a que se refiere la letra a del apartado 1, así como prever su retirada selectiva, con el fin de evitar la mezcla entre ellos o con otros residuos no peligrosos, y asegurar su envío a gestores autorizados de residuos peligrosos.

3. Disponer de la documentación que acredite que los RCD´s realmente producidos en sus obras han sido gestionados, en su caso, en obra o entregados a una instalación de valorización o de eliminación para su tratamiento por gestor de residuos autorizado, en los términos recogidos en este Decreto Foral y, en particular, en el estudio de gestión de residuos de la obra o en sus modificaciones. La documentación correspondiente a cada año natural deberá mantenerse durante los cinco años siguientes.

4. Salvo que se trate de una obra menor de construcción o reparación domiciliaria, que estará a tenor de lo que establezcan las ordenanzas municipales, constituir la fianza o garantía financiera equivalente que asegure el cumplimiento de las obligaciones de correcta gestión de los RCD´s de la obra, de acuerdo con las condiciones del artículo 6.

4. MARCO LEGISLATIVO

La gestión de residuos se encuentra enmarcada legalmente por la siguiente normativa:

4.1. COMUNITARIA

- Directiva 75/442/CEE del Parlamento Europeo y del Consejo relativa a los residuos y directivas 91/156/CEE y 94/31/CE que la modifican.
- Directivas 91/689/CEE y 94/904/CE del Parlamento Europeo y del Consejo sobre residuos peligrosos y directiva 94/31/CEE que los modifica.
- Directiva 94/62/CE del Parlamento Europeo y del Consejo relativa a los envases y residuos de envases y directivas 2004/12/CE y 2005/12/CE que la modifican.
- Directiva 99/31/CE relativa al vertido de residuos.
- Directiva 2006/12/CE del Parlamento Europio y del Consejo relativa a los residuos.

4.2. ESTATAL

- Orden de 13 de octubre de 1989, por la que se determinan los métodos de caracterización de residuos tóxicos y peligrosos.
- Ley 16/2002, de 1 de julio, de prevención y control integrados de la contaminación. Ley 62/2003 que la modifica.
- Real Decreto 108/1991, de 01/02/1991, sobre la prevención y reducción de la contaminación del Medio Ambiente producida por el amianto.
- Ley 11/1997, de 24 de abril, de Envases y Residuos de Envases y R.D. 782/98 y 252/2006 que la modifican.
- Ley 10/1998, de 21/04/1998, de Residuos.
- Real Decreto 782/1998, de 30/04/1998, se aprueba el Reglamento para el desarrollo y ejecución de la Ley 11/1997, de 24 de abril, de Envases y Residuos de Envases.
- Real Decreto 833/1988 de 20 de julio de 1988 por el que se aprueba el reglamento para la ejecución de la Ley 20/1986, Básica de Residuos Tóxicos y Peligrosos.
- Real Decreto 1481/2001, de 1 de febrero, por el que se regula la eliminación de residuos mediante depósito en vertedero.
- Orden MAM/304/2002, de 8 de febrero, por la que se publican las operaciones de valorización y eliminación de residuos y la lista europea de residuos.
- Real Decreto 208/2005, de 25 de febrero, sobre aparatos eléctricos y electrónicos y la gestión de sus residuos.
- Real Decreto 252/2006, de 3 de marzo, por el que se revisan los objetivos de reciclado y valorización establecidos en la Ley 11/1997, de 24 de abril, de Envases y Residuos de Envases y por el que se modifica el Reglamento para su desarrollo y ejecución, aprobado por el Real Decreto 782/1998, de 30 de abril.
- Real Decreto 679/2006, de 2 de junio, por el que se regula la gestión de los aceites industriales usados.
- Real Decreto 105/2008, de 1 de febrero, por el que se regula la producción y gestión de los residuos de construcción y demolición.
- Real Decreto 106/2008, de 01/02/2008, sobre pilas y acumuladores y la gestión ambiental de sus residuos.
- Real Decreto 1304/2009, de 31/07/2009, se modifica el Real Decreto 1481/2001, de 27 de diciembre, por el que se regula la eliminación de residuos mediante el depósito en vertedero.

4.3. AUTONÓMICA

- DECRETO FORAL 23/2011, de 28 de marzo, por el que se regula la producción y gestión de los residuos de construcción y demolición en el ámbito territorial de la Comunidad Foral de Navarra
- Ley Foral 4/2005, de 22 de marzo, de Intervención para la protección ambiental. (BON N.º 39 de 1/4/2005)
- Ley Foral 1/1999, de 2 de Marzo, de Medidas Administrativas de Gestión Medioambiental. BONA 31, de 12-3-99
- Acuerdo de 25 de Octubre de 1999, del Gobierno de Navarra, por el que se aprueba el Plan Integrado de Gestión de Residuos de Navarra. BONA 163, de 29-12-99
- Decreto Foral 191/2000, de 22 de mayo, por el que se modifica parcialmente el Reglamento de Desarrollo de la Ley Foral 10/1988, de 29 de diciembre, de saneamiento de las aguas residuales de Navarra. BONA 77, de 26-6-2000.
- Resolución 2436/2005, de 14 de noviembre, del Director General de Medio Ambiente, por la que se modifica la Resolución 156/2005, por la que se concedió la autorización ambiental integrada a la instalación para fabricación de vidrio plano, laminado y mateado de la empresa Guardián Navarra, SLU, sobre condiciones de vertido del efluente de la instalación. BON 152, de 21-12-2005.
- Resolución 42/2006, de 30 de enero, del Director General del Servicio de Integración Ambiental, por la que se concede la autorización de afecciones ambientales para el proyecto de vertido de inertes en fincas agrícolas en el Señorío de Adériz, en Ezcabarte. BON 22, de 20-2-2006.
- Decreto Foral 12/2006, de 20 de febrero, por el que se establecen las condiciones técnicas aplicables a la implantación y funcionamiento de las actividades susceptibles de realizar vertidos de aguas a colectores públicos de saneamiento. BON 31, de 13-3-2006.
- Ley Foral 13/1994, de 20 de Septiembre, de Gestión de los Residuos Especiales. BONA 118, de 30-09-94
- Decreto Foral 295/1996, de 29 de Julio, por el que se establece el Régimen Simplificado de Control de la recogida de Pequeñas Cantidades de Residuos Especiales. BONA 106, de 2-9-96
- Acuerdo de 23 de marzo de 1998, del Gobierno de Navarra, por el que se aprueba el Plan Gestor de Residuos Especiales de Navarra. BONA 41, de 6-4-1998.
- Ley Foral 1/2001, de 13 de febrero, de modificación de la Ley Foral 13/1994, de 20 de septiembre, de gestión de los residuos especiales. BONA 25, de 23-2-2001.

5. ÁMBITO DE APLICACIÓN Y PRINCIPIOS GENERALES

El ámbito de aplicación del Decreto Foral 23/2011 será el siguiente:

a) Ámbito Territorial: El ámbito territorial es el de la Comunidad Foral de Navarra.

b) Ámbito Objetivo: El ámbito objetivo es la producción, posesión, y gestión de los RCD´s, en esta Comunidad Foral.

2) No tendrán la consideración de RCD´s a efectos de la aplicación del presente Decreto Foral:

a) Las tierras y piedras no contaminadas por sustancias peligrosas que sean reutilizadas en la misma obra, en una obra distinta o en una actividad de restauración, acondicionamiento o relleno, siempre y cuando pueda acreditarse de forma fehaciente su destino a reutilización.

b) Los residuos de industrias extractivas regulados por la Directiva 2006/21/CE, del Parlamento Europeo y del Consejo, de 15 de marzo, sobre la gestión de los residuos de las industrias extractivas.

c) Los lodos de dragado no peligrosos reubicados en el interior de las aguas superficiales derivados de las actividades de gestión de las aguas y de las vías navegables, de prevención de las inundaciones o de mitigación de los efectos de las inundaciones o las sequías, reguladas por la normativa vigente en la materia.

d) Los residuos provenientes de obras menores de construcción o reparación domiciliaria, cuando no superen los 50 Kg de peso.

3. A los residuos que se generen en obras de construcción o demolición y estén regulados por legislación específica sobre residuos (peligrosos y no peligrosos), cuando estén mezclados con otros RCD´s, les será de aplicación este Decreto Foral en aquellos aspectos no contemplados en aquella legislación.

6. DEFINICIONES

A los efectos de aplicación del Decreto Foral, se establecen las siguientes definiciones:

a) Residuos de construcción y demolición (RCD´s): cualquier sustancia u objeto que, cumpliendo la definición de «Residuo» incluida en el artículo 3.a) de la Ley 10/1998, de 21 de abril, se genere en una obra de construcción o demolición.

b) Obra de construcción y demolición. La actividad consistente en:

b.1) La construcción, rehabilitación, reparación, reforma o demolición de un bien inmueble, tal como un edificio, carretera, puerto, aeropuerto, ferrocarril, canal, presa, instalación deportiva o de ocio, así como cualquier otro análogo de ingeniería civil.

b.2) La realización de trabajos que modifiquen la forma o sustancia del terreno o del subsuelo, tales como excavaciones, inyecciones, urbanizaciones u otros análogos, con exclusión de aquellas actividades a las que sea de aplicación la Directiva 2006/21/CE del Parlamento Europeo y del Consejo, de 15 de marzo, sobre la gestión de los residuos de industrias extractivas.

Se considerará parte integrante de la obra toda instalación que de servicio exclusivo a la misma, y en la medida en que su montaje y desmontaje tenga lugar durante la ejecución de la obra o al final de la misma, tales como: Plantas de machaqueo; plantas de fabricación de hormigón, gravacemento o suelo-cemento; plantas de prefabricados de hormigón; plantas de fabricación de mezclas bituminosas; talleres de fabricación de encofrados; talleres de elaboración de ferralla; almacenes de materiales y almacenes de residuos de la propia obra y plantas de tratamiento de los residuos de construcción y demolición de la obra.

c) Obras de construcción y demolición de escasa entidad: Son las obras de construcción o demolición, que sin tener la consideración de obra menor de construcción o reparación domiciliaria, los residuos que genera no superan 50 m^3 y que, en general no precisan de proyecto firmado por profesionales titulados aunque puede precisar de licencia de obra o declaración responsable.

d) Obras menores de construcción o reparación domiciliaria: Son las obras de construcción o demolición en un domicilio particular, comercio, oficina o inmueble del sector servicios, de sencilla técnica y escasa entidad constructiva

y económica, que no suponga alteración del volumen, del uso, de las instalaciones de uso común o del número de viviendas y locales, y que no precisa de proyecto firmado por profesionales titulados.

e) Residuo inerte: aquel residuo no peligroso que no experimenta transformaciones físicas, químicas o biológicas significativas, no es soluble ni combustible, ni reacciona física ni químicamente ni de ninguna otra manera, no es biodegradable, no afecta negativamente a otras materias con las cuales entra en contacto de forma que pueda dar lugar a contaminación del medio ambiente o perjudicar a la salud humana. La lixiviabilidad total, el contenido de contaminantes del residuo y la ecotoxicidad del lixiviado deberán ser insignificantes, y en particular no deberán suponer un riesgo para la calidad de las aguas superficiales o subterráneas.

f) Productor de RCD´s:

f.1) La persona física o jurídica titular de la licencia urbanística en una obra de construcción o demolición; en aquellas obras que no precisen de licencia urbanística, tendrá la consideración de productor del residuo la persona física o jurídica titular del bien inmueble objeto de una obra de construcción o demolición.

f.2) La persona física o jurídica que efectúe operaciones de tratamiento, de mezcla o de otro tipo, que ocasionen un cambio de naturaleza o de composición de los residuos.

f.3) El importador o adquirente en cualquier Estado miembro de la Unión Europea de RCD´s.

g) Gestor de RCD´s: la persona física o jurídica que recoja, transporte, valorice y/o elimine RCD´s, incluida la vigilancia de estas operaciones, así como el mantenimiento posterior al cierre de los vertederos, incluidas las actuaciones realizadas en calidad de negociante o agente;

h) Poseedor de RCD´s: la persona física o jurídica que tenga en su poder los RCD´s y que no ostente la condición de gestor de residuos. En todo caso, tendrá la consideración de poseedor la persona física o jurídica que ejecute la obra de construcción o demolición, tales como el constructor, los subcontratistas o los trabajadores autónomos. En todo caso, no tendrán la consideración de poseedor de RCD´s los trabajadores por cuenta ajena.

i) Tratamiento previo: proceso físico, térmico, químico o biológico, incluida la clasificación, que cambia las características de los RCD´s reduciendo su volumen o su peligrosidad, facilitando su manipulación, incrementando su potencial de valorización o mejorando su comportamiento en el vertedero.

j) Valorización: todo procedimiento que permita el aprovechamiento de los recursos contenidos en los RCD´s sin poner en peligro la salud humana y sin utilizar métodos que puedan causar perjuicios al medio ambiente. En todo caso, estarán incluidos en este concepto los procedimientos enumerados en el anexo I, parte B de la Orden MAM 304/2002, de 8 de febrero, por la que se publican las operaciones de valorización y eliminación de residuos y la lista europea de residuos.

k) Almacenamiento: el depósito temporal de RCD´s, con carácter previo a su valorización o eliminación, por tiempo inferior a dos años, a menos que reglamentariamente se establezcan plazos inferiores. No se incluye en este concepto el depósito temporal de RCD´s en las instalaciones de producción con los mismos fines y por períodos de tiempo inferiores a los señalados en el párrafo anterior.

l) Áridos y materiales reciclados: son los productos obtenidos mediante el reciclado de los RCD´s, que cumplen con las especificaciones y requisitos técnicos y legales para el uso a que se destinen ya sea en obras de construcción o en otros usos específicos, no generando impactos adversos globales para el medio ambiente o la salud.

7. IDENTIFICACIÓN Y ESTIMACIÓN DE LOS RESIDUOS

En cumplimiento de lo establecido en el Real Decreto 105/2008, a continuación, se incluye el listado de los residuos que van a generarse durante la obra.

A.1.: RCDs Nivel I	
TIERRAS Y PÉTREOS DE LA EXCAVACIÓN	
17 05 04	Tierras y piedras distintas de las especificadas en el código 17 05 03
A.2.: RCDs Nivel I	
RCD: Naturaleza no pétrea	
Asfalto	
17 03 02	Mezclas bituminosas distintas a las del código 17 03 01
Madera	
17 02 01	Madera
Metales	
17 04 05	Hierro y Acero
Papel	
20 01 01	Papel
Plástico	
17 02 03	Plástico
RCD: Naturaleza pétrea	
Arena, grava y otros áridos	
01 04 08	Residuos de grava y rocas trituradas distintos de los mencionados en el código 01 04 07
01 04 09	Residuos de arena y arcilla
Hormigón	
17 01 01	Hormigón
Ladrillos, azulejos y otros cerámicos	
17 01 07	Mezclas de hormigón, ladrillos, tejas y materiales cerámicos distintas de las especificadas en el código 1 7 01 06.
17 09 04	RDCs mezclados distintos a los de los códigos 17 09 01, 02 y 03
RCD: Potencialmente peligrosos y otros	
Basuras	
20 02 01	Residuos biodegradables
20 03 01	Mezcla de residuos municipales
Potencialmente peligrosos y otros	
15 02 02	Absorbentes contaminados (trapos, …)
13 02 05	Aceites usados (minerales no clorados de motor, …)
16 01 07	Filtros de aceite
15 01 10	Envases vacíos de metal o plástico contaminado

08 01 11	Sobrantes de pintura o barnices
15 01 11	Aerosoles vacíos

El inventario se ha realizado a partir de la orden MAM/304/2002, de 8 de febrero por la que se publican las operaciones de valorización y eliminación de residuos y la lista europea de residuos, y a partir de la Decisión de la Comisión de 3 de mayo de 2000, que sustituye a la Decisión 94/3/CE por la que se establece una lista de residuos de conformidad con la letra a) del artículo 1 de la directiva 75/442/CEE del Consejo relativa a los residuos peligrosos y a la decisión 94/904/CE del Consejo por la que se establece una lista de residuos peligrosos en virtud del apartado 4 del artículo 1 de la Directiva 91/689/CEE del Consejo relativa a los residuos peligrosos.

8. CÁLCULOS PREVIOS

La estimación de los residuos a generar en las obras del PAVIMENTACIÓN DE VARIAS CALLES EN EL CONCEJO DE GUEMBE se efectúa a partir de las mediciones de proyecto, teniendo en cuenta las principales actividades de obra que pueden generar un volumen significativo de residuos durante la construcción de las distintas infraestructuras:

RED DE PLUVIALES	RED DE PLUVIALES (m3)	TOTAL (m3)
DEMOLICIÓN HORMIGÓN (m3)	0,00	**0,00**
DEMOLICIÓN ASFALTO (m3)	0,00	**0,00**
EXCAVACIÓN ZANJAS (m3)	196,79	**196,79**

PAVIMENTACIÓN	(m3)	TOTAL (m3)
DEMOLICIÓN HORMIGÓN (m3)	171,49	**171,49**
DEMOLICIÓN ASFALTO (m3)	0,00	**0,00**
EXCAVACIÓN CAJEO (m3)	614,00	**614,00**

En obra se reutilizarán, en subbases de las calles , los 168,64 m^3 de material machacado procedente de las demoliciones y excavaciones. El resto, es decir, las tierras, se transportarán a vertedero.

9. MEDIDAS DE PREVENCIÓN Y MINIMIZACIÓN DE RESIDUOS

Se define como prevención de residuos a todas aquellas acciones anteriores o de forma simultánea a la ejecución de la obra que, como consecuencia de su realización, minimizan la cantidad de residuos generados en la obra y aumentarán su calidad.

La minimización cuantitativa se realiza mediante dos grupos de acciones que se emprenden de forma paralela. Por una parte, aquellas que tienen por objetivo una disminución de los productos de rechazo de la obra, y por otro lado, las que pretenden que parte de estos materiales pasen a ser de un residuo a un subproducto, es decir, que se empleen y

reutilicen o reciclen en la propia obra o en otra actividad externa. El aumento de la calidad de los residuos se realiza disminuyendo su toxicidad y peligrosidad para las personas y el medio ambiente.

En este sentido, la elaboración de este Estudio, así como el Plan de Gestión previo a la ejecución de la obra, ya son por sí mismas buenas herramientas de prevención de residuos.

Las operaciones de gestión y las medidas de separación en obra, también son, naturalmente, medidas de prevención, ya que, entre sus objetivos, también se encuentra la reconversión de los residuos a subproductos, así como la disminución de la peligrosidad de sus materiales, que serán exportados de la obra para ser gestionados externamente.

Las alternativas de gestión de estos residuos son muy variadas, pero siempre se ajustarán a la siguiente jerarquía:

Minimización de los usos de recursos necesarios.

Minimización de la producción de residuos - Reutilización de materiales. En este caso es prioritaria la reutilización de materiales en la propia obra frente a una actividad externa.

El reciclaje de los materiales. Igualmente es prioritario que dicho reciclaje se realice dentro de la obra.

Valoración energética. Únicamente fuera de la obra, en plantas de tratamiento autorizadas por la Comunidad Autónoma según la legislación vigente.

Vertederos. Es preferible utilizar uno sólo frente a muchos dispersos.

Las principales acciones de prevención en función de los materiales empleados son los siguientes:

Para todos los materiales:

La cantidad de materiales procedentes de préstamos habrá que ajustarla a las necesidades de la obra. Un correcto cálculo de las necesidades a priori supondrá menos gastos y contribuirá con ello a reducir la generación de residuos. El diseño del trazado y sus características adaptándolo a la orografía es fundamental para abaratar la propia obra y la generación de residuos.

Los suministros se adquirirán en el momento en que la obra lo requiera. De esta manera, y con unas buenas condiciones de almacenamiento y orden en la obra, se evitará que se estropeen, que caduquen, que sufran accidentes, derrames, etc. y con ello se conviertan en residuos.

Los suministradores prioritarios serán aquellos que posean certificación en EMAS o ISO 14001. De esta manera se minimizará el impacto ambiental de todo el ciclo productivo.

A continuación, se expone una tabla con la manera más conveniente de almacenar las materias primas que llegan a la obra, cuya aplicación contribuirá a reducir la cantidad de residuos que se originan o el desperdicio de materiales en cada proceso:

ALMACENAMIENTO DE MATERIALES					
MATERIAL	ALMACENAMIENTO				REQUERIMIENTOS ESPECIALES
	CUBIERTO	ÁREA SEGURA	EN PALETS	LIGADOS	

Arena y grava					Almacenar en una base dura para reducir desperdicios
Tierra y piedra					Almacenar en una base dura para reducir desperdicios. Separar de contaminantes especiales
Yeso y cemento	x		x		Evitar que se humedezcan
Bloques hormigón y ladrillos			x	x	Almacenar en los embalajes originales hasta el momento de uso. Proteger del tránsito.
Prefabricados de hormigón				x	Almacenar en los embalajes originales hasta el momento de uso. Proteger del tránsito. Los grandes prefabricados colocarlos directamente en las estructuras ene el momento
Materiales acero construcción	x	x			Almacenar en los embalajes originales hasta el momento de uso.
Pinturas		x	x		Almacenar en los embalajes originales hasta el momento de uso.

Residuos de demoliciones

Se contempla en el presente proyecto la reutilización de residuos limpios de hormigón, ladrillo, tejas u otros materiales cerámicos. Estos materiales serán debidamente valorados y machacados para su empleo en rellenos como subbase, en sustitución de la correspondiente capa de suelo seleccionado, y en todo momento cumplirán con las especificidades indicadas en el PG-3. Asimismo, la introducción de estos materiales, además de reducir la generación de residuos, genera una reducción del material empleado para rellenos, reduciendo por tanto la extracción de materiales granulares.

Embalajes y plásticos

La alternativa preferible es la recogida por parte del proveedor del material, ya que dispone de mejores condiciones logísticas para reutilizarlos o reciclarlos. En cualquier caso, no se han de quitar el embalaje de los productos hasta que no sean utilizados, y después de usarlos, se guardarán inmediatamente.

Residuos especiales.

La manipulación de algunos materiales, como aceites y baterías, origina residuos potencialmente peligrosos y requieren una manipulación especialmente cuidadosa.

Los residuos especiales, así como sus envases y embalajes, se han de separar y almacenar en recintos estancos, independientes, cubiertos, ventilados y con las especificaciones concretas de cada material.

La solución más deseable es que, naturalmente, no se generen. Para ello, se reducirá el volumen tanto como sea posible. Esto se logrará con una buena planificación de compras y acabando siempre el contenido de cada envase sin dejar restos sin utilizar.

Señalización vertical.

Toda la señalización vertical, tanto señales como paneles o placas, se reutilizarán totalmente en la obra, por esta razón no se incluirán como residuos.

10. MEDIDAS PARA LA SEPARACIÓN DE LOS RESIDUOS EN OBRA

10.1. GESTIÓN DE LOS RESIDUOS EN LA OBRA.

Una obra tiene dos tipos de gestión de RCD. Por un lado está la gestión interna, que agrupa todas las operaciones logísticas dentro de la obra, y por otro, la gestión externa, que es el conjunto de operaciones para exportar los residuos a gestores externos. Por este motivo se considera imprescindible hacer una reflexión sobre las diferentes posibilidades de gestión interna y externa más adecuadas para la obra de acuerdo al espacio disponible para realizar la separación selectiva de los residuos de la obra, la posibilidad de reutilización y reciclaje, la proximidad de valorización de RCD y la distancia a los depósitos controlados, los costes económicos asociados, etc.

En cualquier caso, se considera el vertido en vertederos autorizados la última opción en la gestión de RCD, priorizando la reutilización, reciclado y cualquier tipo de valoración. Para hacerlo viable es importante realizar una separación selectiva, sobre todo de los residuos inertes, especiales y no especiales.

La clasificación en origen, en la misma obra, de los residuos es el factor que más influye en el destino final de éstos. Un contenedor que posea residuos mezclados tendrá menos opciones de valorización que un contenedor con residuos homogéneos.

En el caso de saneos u otras labores en las que no sea posible la clasificación selectiva en origen, es obligatorio derivar los residuos mezclados, tanto inertes como no especiales a una instalación que realice el tratamiento previo para después llevarlo a un gestor autorizado para su valoración, en el caso más desfavorable se llevarán a un depósito controlado.

- El tipo de separación selectiva y el nombre en función de las posibilidades de reutilización de los tipos de residuos, de la inviabilidad de tener una planta machacadora, etc.
- La cantidad de material a reutilizar en la obra.
- Los modelos de señalización en los contenedores según los tipos de residuos que pueden contener.
- Los datos sobre el destino de los residuos.
- El contratista poseedor de los residuos de obra, tendrá en cuenta los objetivos generales definidos en el Estudio de Gestión de Residuos de este proyecto, que consisten principalmente en:
- Incidir en la sensibilidad cultural del personal de la obra con el objetivo de mejorar la gestión de residuos.
- Planificar y minimizar el posible impacto ambiental de los residuos de la obra. En este caso el objetivo se centrará en la clasificación en origen y la correcta gestión externa de los residuos.
- Aplicar los procesos previstos de gestión para cada material, tratamiento o valoración de los residuos generados en la obra.

10.2. SEPARACIÓN Y ALMACENAMIENTO DE LOS RESIDUOS EN LA OBRA.

Los contenedores y acopios necesarios para la separación de los residuos generados por la ejecución de la obra se localizarán en el área de instalaciones auxiliares prevista, que quedara previsiblemente determinada en la licitación.

En general, y salvo excepciones, debido a la naturaleza de la obra, los principales residuos generados se verterán directamente a camión para cuando éste esté lleno trasladarlo a vertedero o lugar de utilización

Es importante establecer una zona de lavado de canaletas de camiones hormigonera o equipos de asfaltado fuera de la ciudad.

El poseedor de los residuos está obligado a mantener los residuos en adecuadas condiciones de higiene y seguridad, así como evitar la mezcla de fracciones ya seleccionadas que impida o dificulte su posterior valorización o eliminación. Es importante así mismo, separar en todo momento los residuos especiales de los no especiales, de cara a su tratamiento posterior. Es por ello que se deberá formar a los trabajadores en separación y recogida selectiva con el fin de que la gestión se realice de forma adecuada.

Los contenedores son seleccionados en función de la clase, tamaño y peso del residuo considerado, las condiciones de aislamiento requeridas y la movilidad prevista del mismo.

En un principio se escoge el material de cada contenedor dependiendo de la clase de residuo, el volumen y las condiciones de aislamiento deseables. Independientemente del tipo de residuo, el fondo y los laterales de los contenedores serán impermeables, pudiendo ser abiertos o estancos.

10.3. SEPARACIÓN DE RESIDUOS NO ESPECIALES.

La separación en origen y la recogida selectiva son acciones que tienen como objetivo clasificar los residuos según su naturaleza. De acuerdo con el artículo 5.5 del real decreto 105/2008, los RCD deberán separarse en las siguientes fracciones, cuando de forma individualizada para cada una de dichas fracciones, la cantidad prevista de generación para el total de la obra supere las siguientes cantidades:

- Hormigón: 80t.
- Ladrillos, tejas, cerámicos: 40t
- Metal: 2t.
- Madera: 1t
- Vidrio: 1t
- Plástico: 0.50t
- Papel y cartón: 0.50t

Así mismo se superan estas cantidades en ladrillos, tejas y cerámicos, pero es un tema que ya se ha tratado en los anteriores apartados.

10.4. ALMACENAMIENTO DE LOS RESIDUOS NO ESPECIALES.

Un sistema de almacenamiento bien diseñado y dimensionado permite una gran optimización del sistema de gestión de los residuos.

El Plan de Gestión de RCD concretará el nombre y dimensión de los contenedores en función de la fase de obra, al menos se diferenciarán los siguientes:

- Contenedor de mezcla de inertes.
- Contenedor de material cerámico.
- Contenedor de otros inertes.
- Contenedor de metales.
- Contenedor de plásticos.
- Contenedor de madera.
- Contenedor de papel y cartón.

Los materiales pétreos, tierras y hormigones procedentes de la excavación o demolición pueden almacenarse sin contenedores específicos, pero se realizará en un área limitada y convenientemente separados unos de otros para evitar la mezcla y contaminación.

10.5. ALMACENAMIENTO DE RESIDUOS ESPECIALES.

Los condicionantes de almacenamiento de los residuos especiales se encuentran recogidas en el Real Decreto 833/1998, el cual establece un período máximo de almacenamiento de seis meses, y siempre en contenedores que cumplan unas estrictas medidas de seguridad.

El organismo competente en materia de residuos es en este caso la Consejería de Industria, deberá autorizar expresamente un período inicial de almacenamiento en las propias obras antes de la destinación de éstos a su gestión final. En el caso de requerir un almacenamiento superior a 6 meses, habrá que dirigirse al mismo organismo competente para rellenar el correspondiente formulario y entregar toda la información precisa requerida.

El responsable de medio ambiente se asegurará del cumplimiento de lo siguiente:

- La supervisión de la recogida, envasado, etiquetado y almacenamiento de los residuos especiales.
- Completar el Libro de Registro de Residuos.
- Solicitar el servicio a los gestores y transportistas autorizados.
- Conservar y registrar los documentos de aceptación y seguimiento.
- Control de la retirada de los residuos especiales.

Las características que poseerá la zona elegida para la ubicación de los residuos especiales serán los siguientes:

- Estructura temporal con una superficie mínima de 20m2.
- Poseerá un techado para evitar la radiación solar y el agua de lluvia.
- Poseerá un cerramiento perimetral y tendrá un acceso restringido.
- La distancia entre el cerramiento y el techo será de entre 70 y 120 cm para permitir una buena ventilación interior.
- El recinto poseerá una buena ventilación y estará alejado de fuentes de calor y circuitos eléctricos.
- Los residuos especiales estarán en contenedores totalmente cerrados para evitar evaporaciones.
- Los residuos líquidos se localizarán en depósitos de retención para evitar accidentes.

- El tiempo máximo de almacenamiento será de seis meses.

10.6. ENVASADO Y ETIQUETADO DE LOS RESIDUOS ESPECIALES.

Los envases deberán tener las siguientes características:

- Evitarán cualquier tipo de pérdida de contenido.
- Los envases de residuos especiales líquidos o pastosos, viscosos, etc. estarán situados en cubetos de retención para evitar derrames accidentales.
- Los materiales no serán susceptibles de ser atacados ni formar combinaciones químicas peligrosas con el contenido.
- Serán sólidos y resistentes para responder con seguridad a las manipulaciones previstas para el izado y transporte.
- En los envases de residuos especiales se ha de evitar la mezcla de los materiales para evitar así la posible generación de calor, explosiones, igniciones, formación de sustancias tóxicas o efectos que aumenten su peligrosidad.

Los recipientes que almacenen residuos peligrosos serán clasificados y se etiquetarán de forma clara. La etiqueta tendrá una medida mínima de 10x10cm e incluirá lo siguiente:

- Código de identificación del residuo.
- Nombre, dirección y teléfono del titular del residuo.
- Fecha de envasado y naturaleza de lo envasado.
- Riesgos que presentan los residuos a través de pictogramas.

El responsable de medio ambiente se asegurará del cumplimiento de lo expuesto.

10.7. OPERACIONES DE REUTILIZACIÓN, VALORIZACIÓN Y ELIMINACIÓN DE RESIDUOS.

Como se ha indicado con anterioridad, en la ejecución del proyecto se generarán diferentes residuos de construcción y demolición. A continuación, se expone un cuadro resumen de los mismos, con los tratamientos que se consideran más adecuados para llevar a cabo.

Tipología de RCD	Tratamiento	Destino	Cantidad (m3)
A.2.: RCDs Nivel I			
1. TIERRAS Y PÉTREOS DE LA EXCAVACIÓN			
Tierras y pétreos procedentes de la excavación ((tierra no vegetal), estimados directamente desde los datos de proyecto	Sin tratamiento especifico	Restauración /Vertedero	810.79
A.2.: RCDs Nivel II			
RCD: Naturaleza no pétrea			
Madera	Reciclado	Gestor Autorizado RNP	0,34
Metales	Reciclado	Gestor Autorizado RNP	0,45

Papel	Reciclado	Gestor Autorizado RNP	0,075
Plástico	Reciclado	Gestor Autorizado RNP	0,1
Asfalto	Reciclado	Planta de Reciclaje RCD	0
RCD: Naturaleza pétrea			
Arena, grava y otros áridos	Reciclado	Gestor Autorizado RNP	0,9
Hormigón	Reciclado/Vertedero	Gestor Autorizado RNP	0
Ladrillos, azulejos y otros cerámicos	Reciclado/Vertedero	Gestor Autorizado RNP	0.5
Piedra	Reciclado	Gestor Autorizado RNP	0,5
RCD: Potencialmente peligrosos			
Basuras	Reciclado/Vertedero	Planta de Reciclaje RSU	0,018
Potencialmente peligroso y otros	Tratamiento/Deposito	Gestor Autorizado RP	0,1

Una gestión responsable de los residuos debe perseguir la máxima valorización para reducir tanto como sea posible el impacto ambiental. La gestión será más eficaz si se incorporan las operaciones de separación selectiva en el mismo lugar donde se producen, mientras que las de reciclaje y reutilización se pueden hacer en ese mismo lugar o en otros más específicos.

A continuación, se describe brevemente en qué consiste cada una de las operaciones que se pueden llevar a cabo con los residuos.

1.- Valorización

La valorización de los residuos evita la necesidad de enviarlos a un vertedero controlado y da valor a los elementos y materiales de los RCDs, aprovechando las materias y subproductos que contienen.

Los residuos si no son valorizables y están formados por materiales inertes, se han de depositar en un vertedero controlado a fin de que al menos no alteren el paisaje. Pero si son peligrosos, han de ser depositados adecuadamente en un vertedero específico para productos de este tipo, y en algunos casos, sometidos previamente a un tratamiento especial para que no sean una amenaza para el medio.

2.- Reutilización

La reutilización es la recuperación de elementos constructivos completos con las mínimas transformaciones posibles, y no solamente reporta ventajas medioambientales sino también económicas. Los elementos constructivos valorados en función del peso de los residuos poseen un valor bajo, pero, si con pequeñas transformaciones pueden ser regenerados o reutilizados directamente, su valor económico es más alto. En este sentido, la reutilización es una manera de minimizar los residuos originados, de forma menos compleja y costosa que el reciclaje.

3.- Reciclaje

La naturaleza de los materiales que componen los residuos de la construcción determina cuáles son sus posibilidades de ser reciclados y su utilidad potencial. El reciclaje es la recuperación de algunos materiales que componen los residuos, sometidos a un proceso de transformación en la composición de nuevos productos.

Los residuos pétreos (hormigones y obra de fábrica, principalmente) pueden ser reintroducidos en las obras como granulados, una vez han pasado un proceso de criba y machaqueo.

A efectos de aplicación de dicho Real Decreto, en los proyectos de rehabilitación de firmes se entenderá que el material obtenido como resultado del fresado de las capas de firme NO tendrá consideración de residuo, dado que deberá trasladarse a plantas de fabricación de mezclas bituminosas que dispongan de módulos de reciclado de material.

11. PRESCRIPCIONES TÉCNICAS

Según el Decreto Foral 23/2011, el productor de RCD´s deberá cumplir con las siguientes obligaciones:

1. Además de los requisitos exigidos por la legislación sobre residuos, el productor de RCD´s deberá cumplir con las siguientes obligaciones:

a) Incluir en el proyecto de la obra un estudio de gestión de RCD´s cuyo contenido mínimo será el siguiente:

1. Una estimación de la cantidad, expresada en toneladas y/o m^3, de los RCD´s que se generarán en la obra.

2. Las medidas para la prevención de generación de residuos en la obra objeto del proyecto.

3. Las operaciones de reutilización, valorización o eliminación a que se destinarán los residuos que se generarán en la obra.

4. Las medidas para la separación de los residuos en obra, en particular, para el cumplimiento por parte del poseedor de los residuos, de la obligación establecida en el apartado 4 del artículo

5. Los planos de las instalaciones previstas para el almacenamiento, manejo, separación y, en su caso, otras operaciones de gestión de los RCD´s dentro de la obra. Posteriormente, dichos planos podrán ser objeto de adaptación a las características particulares de la obra y sus sistemas de ejecución, previo acuerdo de la dirección facultativa de la obra.

6. Las prescripciones del pliego de condiciones técnicas particulares del proyecto, en relación con el almacenamiento, manejo, separación y, en su caso, otras operaciones de gestión de los RCD´s dentro de la obra.

7. Una valoración del coste previsto de la gestión de los RCD´s que formará parte del presupuesto del proyecto en capítulo independiente.

b) En obras de demolición, rehabilitación, reparación o reforma, hacer un inventario de los residuos peligrosos que se generarán, que deberá incluirse en el estudio de gestión a que se refiere la letra a del apartado 1, así como prever su retirada selectiva, con el fin de evitar la mezcla entre ellos o con otros residuos no peligrosos, y asegurar su envío a gestores autorizados de residuos peligrosos.

c) Disponer de la documentación que acredite que los RCD´s realmente producidos en sus obras han sido gestionados, en su caso, en obra o entregados a una instalación de valorización o de eliminación para su tratamiento por gestor de residuos autorizado, en los términos recogidos en este Decreto Foral y, en particular, en el estudio de gestión de residuos de la obra o en sus modificaciones. La documentación correspondiente a cada año natural deberá mantenerse durante los cinco años siguientes.

d) Salvo que se trate de una obra menor de construcción o reparación domiciliaria, que estará a tenor de lo que establezcan las ordenanzas municipales, constituir la fianza o garantía financiera equivalente que asegure el cumplimiento de las obligaciones de correcta gestión de los RCD´s de la obra, de acuerdo con las condiciones del artículo 6.

2. En el caso de obras de edificación, cuando se presente un proyecto básico para la obtención de la licencia urbanística, dicho proyecto contendrá, al menos, los documentos referidos en los números 1, 2, 3, 4 y 7 de la letra a) y en la letra b) del apartado 1.

Según el Decreto Foral 23/2011, el poseedor de RCD´s deberá cumplir con las siguientes obligaciones:

1. Además de las obligaciones previstas en la normativa aplicable, la persona física o jurídica que ejecute la obra estará obligada a presentar a la propiedad de la misma un plan que refleje cómo llevará a cabo las obligaciones que le incumban en relación con los RCD´s que se vayan a producir en la obra, en particular las recogidas en el artículo 4.1 y en este artículo. El plan, una vez aprobado por la dirección facultativa y aceptado por la propiedad, pasará a formar parte de los documentos contractuales de la obra.

2. El poseedor de RCD´s, cuando no proceda a gestionarlos por sí mismo, y sin perjuicio de los requerimientos del proyecto aprobado o de lo que establezcan las ordenanzas municipales, en su caso, estará obligado a entregarlos a un gestor autorizado de residuos o a participar en un acuerdo voluntario o convenio de colaboración para su gestión. Los RCD´s se destinarán preferentemente, y por este orden, a operaciones de reutilización, reciclado o a otras formas de valorización. Solamente se destinarán los RCD´s a eliminación cumpliendo las condiciones establecidas en el artículo 10.

3. El poseedor de los residuos estará obligado, mientras se encuentren en su poder, a mantenerlos en condiciones adecuadas de higiene y seguridad, así como a evitar la mezcla de fracciones ya seleccionadas que impida o dificulte su posterior valorización o eliminación.

4. Los RCD´s deberán separarse en las siguientes fracciones, cuando, de forma individualizada para cada una de dichas fracciones, la cantidad prevista de generación para el total de la obra supere las siguientes cantidades:

a) Hormigón: 80 t.

b) Ladrillos, tejas, cerámicos: 40 t.

c) Metal: 2 t.

d) Madera: 1 t.

e) Vidrio: 1 t.

f) Plástico: 0,5 t

g) Papel y cartón: 0,5 t.

La separación en fracciones se llevará a cabo preferentemente por el poseedor de los RCD´s dentro de la obra en que se produzcan. Las fracciones separadas se gestionarán de acuerdo al punto 2 de este artículo.

Cuando por falta de espacio físico en la obra no resulte técnicamente viable efectuar dicha separación en origen, el poseedor podrá encomendar la separación de fracciones a un gestor de residuos en una instalación de tratamiento de RCD´s externa a la obra. En este último caso, el poseedor deberá obtener del gestor de la instalación documentación acreditativa de que éste ha cumplido, en su nombre, la obligación recogida en el presente apartado.

5. El poseedor de los RCD´s estará obligado a sufragar los correspondientes costes de gestión y, en su caso, a entregar al productor los certificados/facturas de entrega de RCD´s acreditativos de la correcta gestión de los residuos generados de acuerdo con el plan establecido en el apartado 1, así como a mantener la documentación correspondiente a cada año natural durante los cinco años siguientes.

12. MEDIDAS PARA LA PREVENCIÓN DE ESTOS RESIDUOS

Se establecen los siguientes objetivos, los cuales deben interpretarse como una clara estrategia por parte del poseedor de los residuos, que deben marcar las tácticas a seguir para la correcta gestión de los mismos:

- Minimizar y reducir las cantidades de materias primas que se utilizan y de los residuos que se originan.
- Los residuos que se originan deben ser gestionados de la manera más eficaz para su valoración.
- Fomentar la clasificación de los residuos que se produzcan de manera que sea más fácil su valorización y gestión en el vertedero.
- Elaborar criterios y recomendaciones específicas para la mejor de la gestión de residuos.
- El personal de obra deberá estar implicado en el proceso de gestión de los residuos y deberá tener una formación suficiente sobre los aspectos administrativos necesarios.
- Los contratos de suministro de materiales deben incluir un apartado en el que se defina claramente que el suministrador de los materiales y productos de la obra se hará cargo de los embalajes en que se transportan hasta ella.
- Los contenedores, sacos, depósitos y demás recipientes de almacenaje y transporte de los diversos residuos deben estar etiquetados debidamente.

13. MEDIDAS DE SEPARACIÓN DE LOS RCD

La separación en origen y la recogida selectiva son acciones que tienen como objetivo clasificar los residuos según su naturaleza. De acuerdo con el artículo 5.5 del Real Decreto 105/2008, los RCD deberán separarse en las siguientes fracciones, cuando, de forma individualizada para cada una de dichas fracciones, la cantidad prevista de generación para el total de la obra supere las cantidades establecidas con anterioridad.

El Plan de Gestión de RCD concretará el nombre y dimensión de los contenedores en función de la fase de las obras, en el caso de que existan los residuos que correspondan, al menos se diferenciaran los siguientes:

- Contenedor de mezcla de inertes.
- Contenedor de material cerámico.
- Contenedor de otros inertes.
- Contenedor de metales.
- Contenedor de plásticos.
- Contenedor de madera.
- Contenedor de papel y cartón.

Los materiales pétreos, tierras y hormigones, pueden, como hemos dicho anteriormente almacenarse sin contenedores, con las debidas precauciones.

El contratista de la obra realizará un estudio, en coordinación con los organismos competentes, en el que se concluirá el destino de los residuos de demolición. Los tratamientos que se pueden llevar a cabo son los especificados en la tabla de este documento.

14. VALORACIÓN ECONÓMICA

A continuación, se exponen las mediciones estimadas de proyecto, con precio e importe:

código	UD	MATERIAL	RED DE PLUVIALES	PAVIMENTACIÓN	VOLUMEN (m3)	PRECIO GESTIÓN EN PLANTA O VERTEDERO (€/m3)	IMPORTE €
17.03.01	m3	MEZCLAS BITUMINOSAS			0,00	27,3	0,00
17.01.01	m3	HORMIGÓN			0,00	12,14	0,00
17.05.04	m3	TIERRAS Y PIEDRAS	196,79	614,00	810,79	3,18	2.578,31
							2.578,31

El presupuesto de Ejecución Material destinado a Gestión de Residuos para el presente proyecto, asciende la cantidad de **DOS MIL QUINIENTOS SETENTA Y OCHO EUROS CON TREINTA Y UN CÉNTIMOS (2.578,31€)** y se recoge en el presupuesto del proyecto.

PROYECTO DE REURBANIZACIÓN DE LA CALLE RAIMUNDO LANAS DE CASTEJÓN

ANEJO Nº03 CÁLCULOS HIDRÁULICOS

ÍNDICE ANEJO ESTUDIO BÁSICO DE SEGURIDAD Y SALUD

1. EL OBJETO DEL ESTUDIO 3
2. CARACTERÍSTICAS DE LA OBRA 3
   2.1. SITUACIÓN 3
   2.2. PRESUPUESTO DEL ESTUDIO DE SEGURIDAD Y SALUD 3
   2.3. PLAZO DE EJECUCIÓN Y MANO DE OBRA PREVISTA 3
3. JUSTIFICACIÓN SOBRE LA ELABORACIÓN DEL ESTUDIO DE SEGURIDAD Y SALUD 3
4. UNIDADES CONSTRUCTIVAS QUE COMPONEN LA OBRA 4
   4.1. TRABAJOS PRELIMINARES 4
   4.2. TRABAJOS DE REPLANTEO. 7
   4.3. DEMOLICIONES Y DESMONTAJES 7
   4.4. MOVIMIENTO DE TIERRAS Y EXCAVACIONES 7
   4.5. RELLENOS 8
   4.6. TUBERÍAS, CONDUCCIONES Y CANALIZACIONES 8
   4.7. EJECUCIÓN DE UNIDADES EN HORMIGÓN ARMADO, HORMIGÓN EN MASA Y MORTEROS 8
   4.8. FIRMES Y PAVIMENTOS 8
   4.9. SEÑALIZACIÓN 8
   4.10. LIMPIEZA Y TERMINACIÓN DE LAS OBRAS 9
5. MAQUINARIA 9
6. MEDIOS AUXILIARES 9
7. HERRAMIENTAS DE MANO 9
8. ANÁLISIS DE RIESGOS Y MEDIDAS PREVENTIVAS SEGÚN LAS UNIDADES CONSTRUCTIVAS 10
   8.1. RIESGOS Y MEDIDAS PREVENTIVAS EN TRABAJOS DE REPLANTEO 10
   8.2. RIEGOS Y MEDIDAS PREVENTIVAS EN DEMOLICIONES EN GENERAL 11
   8.3. 13
   8.4. RIESGOS Y MEDIDAS PREVENTIVAS EN MOVIMIENTO DE TIERRAS, EXCAVACIONES Y ZANJAS 13
   8.5. RIESGOS Y MEDIDAS PREVENTIVAS EN RELLENOS 16
   8.6. COLOCACIÓN DE TUBERÍAS, CONDUCCIONES, CANALIZACIONES Y ACCESORIOS 18
   8.7. RIESGOS Y MEDIDAS PREVENTIVAS EN TRABAJOS CON HORMIGÓN 20
   8.8. RIEGOS Y MEDIDAS PREVENTIVAS EN EJECUCIÓN DE FIRMES Y PAVIMENTACIONES 23
   8.9. RIESGOS Y MEDIDAS PREVENTIVAS EN MONTAJE DE ELEMENTOS PREFABRICADOS Y/O VOLUMINOSOS 25
   8.10. RIEGOS Y MEDIDAS PREVENTIVAS EN LIMPIEZA Y TERMINACIÓN DE LAS OBRAS 26
   8.11. RIESGOS Y MEDIDAS PREVENTIVAS EN EL IZADO DE CARGAS 27
9. RIESGOS Y MEDIDAS PREVENTIVAS EN FUNCIÓN DE LA MAQUINARIA A UTILIZAR 42
   9.1. MAQUINARIA EN GENERAL 42

9.2. MAQUINARIA DE EXCAVACIÓN EN GENERAL: RETROEXCAVADORA, PALA CARGADORA Y MIXTA, MINI-EXCAVADORA, MINI-CARGADORA 45
9.3. CAMIÓN VOLQUETE, BAÑERAS Y CAMIÓN DE TRANSPORTE PARA LA OBRA 47
9.4. PEQUEÑO DUMPER DE OBRA O MOTOVOLQUETE 48
9.5. RODILLOS Y COMPACTADORAS MANUALES 50
9.6. CAMIÓN HORMIGONERA 51
9.7. GRUPOS ELECTRÓGENOS 51
9.8. COMPRESOR 52
9.9. HORMIGONERA ELÉCTRICA 53
9.10. MESA DE SIERRA CIRCULAR 54
9.11. MARTILLO NEUMÁTICO 55
9.12. CORTADORA DE PAVIMENTO 57
9.13. VIBRADOR DE AGUJA Y BANDEJA VIBRANTE 57
9.14. MÁQUINA DE CORTE RADIAL 58
10. RIESGOS Y MEDIDAS PREVENTIVAS EN EL USO DE HERRAMIENTAS DE MANO 58
10.1. HERRAMIENTAS DE CORTE 58
10.2. HERRAMIENTAS DE PERCUSIÓN 59
10.3. HERRAMIENTAS PUNZANTES 60
11. RIESGOS Y MEDIDAS PREVENTIVAS FRENTE A DAÑOS A TERCEROS 61
12. INSTALACIONES DE HIGIENE Y BIENESTAR 62
13. PREVENCIONES Y MEDIDAS DE EMERGENCIA 63
13.1. ACTUACIONES ANTE UNA SITUACIÓN DE EMERGENCIA 63
13.2. ACTUACIONES EN CASO DE ACCIDENTE O INCIDENTE PROFESIONAL 63

PAVIMENTACIÓN DE VARIAS CALLES EN EL CONCEJO DE GUEMBE

ANEJO Nº03. ESTUDIO BÁSICO DE SEGURIDAD Y SALUD

1. EL OBJETO DEL ESTUDIO

Este Estudio básico de Seguridad y Salud establece, durante la construcción de la obra, las previsiones respecto a prevención de riesgos de accidentes y enfermedades profesionales, y las instalaciones preceptivas de higiene y bienestar de los trabajadores.

Servirá para dar unas directrices básicas a la empresa constructora para la redacción del Plan de Seguridad y Salud en el Trabajo y llevar a cabo sus obligaciones en el campo de la prevención de riesgos laborales y enfermedades profesionales, facilitando su desarrollo, bajo el control de la Dirección Facultativa, Coordinador de Seguridad y Salud en fase de ejecución de obra, así como del personal, Servicios de Prevención, Inspección de Trabajo y Órganos técnicos en la materia de la comunidad autónoma donde se ejecute la obra, de acuerdo con el Real Decreto 1627/1997, de 24 de octubre, sobre disposiciones mínimas de Seguridad y Salud en las obras de construcción, Ley 31/1995, de 8 de noviembre, Ley de Prevención de Riesgos Laborales, así como el R.D. 39/1997, de 17 de enero, por el que se aprueba el Reglamento de los Servicios de Prevención.

2. CARACTERÍSTICAS DE LA OBRA

2.1. SITUACIÓN

El ámbito de actuación viene señalado en la documentación gráfica de este proyecto y abarca las calles Solana Alta, Rincón de la Llorona y zonas anexas necesarias para el adecuado desarrollo y conexión de los servicios.

2.2. PRESUPUESTO DEL ESTUDIO DE SEGURIDAD Y SALUD

El presupuesto de Ejecución Material destinado a Seguridad y Salud para el presente proyecto, asciende a la cantidad de SEISCIENTOS CINCUENTA EUROS (650 €).

2.3. PLAZO DE EJECUCIÓN Y MANO DE OBRA PREVISTA

El plazo de ejecución previsto para la ejecución de las obras de urbanización es de 2 meses.

Queda previsto un número de 5 trabajadores en período punta y de forma simultánea

En cualquier caso, se contempla que pueda alcanzarse una cifra superior de operarios debido a posibles subcontratas y ampliación de personal en función del transcurso de las obras y necesidades constructivas y cumplimiento de plazos, por lo que la estimación de la mano de obra tendrá carácter mínimo.

3. JUSTIFICACIÓN SOBRE LA ELABORACIÓN DEL ESTUDIO DE SEGURIDAD Y SALUD

Según el Artículo 4 del Real Decreto 1627/1997 de 24 de octubre, por el que se establecen las disposiciones mínimas de Seguridad y Salud en las obras de construcción, se indica la obligatoriedad, por parte del promotor, para que en la fase de redacción del proyecto se elabore un Estudio de Seguridad y Salud en los Proyectos, siempre que se cumplan alguno de los siguientes supuestos:

Que el Presupuesto de Ejecución por Contrata sea igual o superior a 450.759,08 euros (equivalente a 75 millones de pesetas, cifra citada en el R.D. 1627/1999)

El Presupuesto de Ejecución por Contrata del proyecto no supera la cantidad indicada.

Que la duración estimada de los trabajos sea superior a 30 días laborales, empleándose en algún momento más de 20 trabajadores simultáneamente.

La duración de los trabajos supera 30 días laborales, quedando previsto como plazo de ejecución de las obras: 4 meses, y se ha estimado un número máximo de personal en obra, trabajando de forma simultánea de hasta 10 trabajadores en periodo punta, teniendo en cuenta que pudieran surgir en fase de ejecución de obra, situaciones que hagan necesaria la intervención de un número mayor de personal que el previsto inicialmente, por subcontrataciones, cumplimiento de plazos, necesidades constructivas, etc., por lo que no debemos excluir esta limitación.

Que el volumen de mano de obra estimada, entendiendo como tal la suma de los días del trabajo del total de los trabajadores en la obra, sea superior a 500 jornadas

Las obras de túneles, galerías, conducciones subterráneas y presas.

El presente proyecto no trata las obras de galerías, túneles, presas ni conducciones subterráneas (entendiendo como tales, en este último caso, aquellas que se realizan a grandes profundidades y precisan de procedimientos, medios, maquinaria y elementos especiales para su ejecución).

Atendiendo a las limitaciones expuestas, y no cumplir ningún supuesto, se realiza un estudio básico de seguridad y salud.

4. UNIDADES CONSTRUCTIVAS QUE COMPONEN LA OBRA

Se plantean a continuación las distintas unidades de obra que podrán desarrollarse conforme a las definiciones del presente proyecto conforme a una primera previsión en fase de proyecto para la realización de los trabajos, sin perjuicio de los distintos procedimientos de trabajo y disposición de medios, equipos, maquinaria o medios auxiliares por los que pudiera/n optar la/s empresa/s constructora/s, en el desarrollo y ejecución de la obra.

4.1. TRABAJOS PRELIMINARES

Antes del comienzo de las obras son necesarios una serie de trabajos preliminares para controlar los riesgos que puedan presentarse.

4.1.1. Prospección del lugar

Antes de iniciar los trabajos, se efectuará un reconocimiento in situ de toda el área de actuación, se corroborará la existencia de los posibles servicios afectados por la obra: Conducciones Eléctricas y de Alumbrado, Conducciones de

Telecomunicaciones, Red de suministro de Gas, Redes de Saneamiento y de Abastecimiento, para cerciorarse de la interferencia sobre cualquier otro servicio que pudiera verse afectado por las obras, además de los previstos.

Tal información servirá para adoptar medidas de control tendentes a evitar riesgos como los de asfixia, incendio, explosión, electrocución, inundaciones y derrumbamientos, que es describirán más adelante.

4.1.2. Edificios, estructuras colindantes y otros

Se analizará si la existencia de edificaciones o estructuras anexas a las obras pudieran en algún caso quedar afectadas directamente o indirectamente por las obras, como: muros, cerramientos, vallados, postes de sustentación y distribución de servicios, carteles publicitarios, etc., atendiendo a posibles incidencias sobre las mismas que pudieran generar riesgos de caída de materiales, de desplome y de hundimientos, de derribos o deterioros estructurales.

Dentro de las actuaciones del presente proyecto no se prevén afecciones sobre estructuras o edificios colindantes dado que se trata de una mejora de la urbanización, con trabajos de demolición de pavimentaciones y firmes, en cuanto a la ejecución de excavaciones se extremarán las precauciones previéndose la necesidad de realización de apeos, apuntalamientos y/o la necesidad de empleo de entibación, de manera que previamente a la elección de la misma se tendrán en cuenta las posibles solicitaciones transmitidas por las edificaciones anexas.

Se tomarán en consideración los riesgos de deslizamientos, derrumbamientos o desplomes en los tramos y calles donde hay solares con presencia de vaciados y/o vallados provisionales de obra, así como en otros puntos donde hay presencia de muros y vallados antiguos, inestables, etc.

De manera que en caso de prever afección sobre estos elementos se tomen las medidas preventivas que sean necesarias en cada caso: revisión previa de las zonas de trabajo, delimitación de actuación, disposición de un operario señalista de apoyo a las maniobras de la maquinaria, realización de apeos y apuntalamientos provisionales, recalces, etc.

También se considerará la existencia de postes y apoyos de servicios, que ante la realización de excavaciones y renovación de pavimentaciones pudieran descalzarse y desplazarse, se localizan apartado de Servicios Afectados y otras Afecciones

Se tomarán también en consideración todos aquellos elementos que deban ser desmontados o desmantelados previamente a la ejecución de las obras que pudieran ser objeto de derribo, deterioro o en los que pudiera verse alterada su estabilidad ante la presencia de las obras, actuación de maquinaria, ejecución de excavaciones, etc., como mobiliario urbano, voladizos, terrazas, farolas, carteles publicitarios, barandillas, cableados aéreos, u otros elementos estructurales de las edificaciones de las calles o puntos donde se van a desarrollar las obras.

También se prestará especial atención a la actuación y maniobras de la maquinaria ante la necesidad de trabajo bajo voladizos, marquesinas, soportales. Además, se toman en consideración, la actuación y maniobra de la maquinaria, camiones que precisen acceder y trabajar en la zona que abarcan las obras, teniendo en cuenta las posibles afecciones sobre los servicios existentes en las tareas de excavación ante encuentro de servicios enterrados y ante existencia de tendidos aéreos, báculos de farolas, carteles publicitarios, etc.

4.1.3. Calles con tráfico abierto y vías de circulación anexas

Está previsto se mantenga el corte de tráfico en las calles objeto de reurbanización (tramos de éstas) ante las necesidades de ocupación que se plantean para la ejecución zanjas, para el acceso, maniobras e intervención de maquinaria y por la necesidad de disponer de espacio mínimo para realización de acopios de material que se vaya empleando dentro de la jornada en los tajos abiertos.

Se analizará también la circulación existente por las vías de circulación en servicio ante la incidencia desfavorable ante la transmisión de vibraciones, en la ejecución de excavaciones, ante la incidencia sobre los accesos de maquinaria y vehículos de la obra a las zonas de trabajo y viceversa, ante las necesidades de mantenimiento conjunto de actuación y de permeabilidad del tráfico teniendo en cuenta los criterios que se han planteado para las soluciones a afecciones al tráfico.

4.1.4. Vallado perimetral de la obra

Las actuaciones de las obras tienen carácter lineal y se plantean dentro del casco urbano, de forma que no se dispone de un área concreto definido como obra sino de diversas áreas de actuación, previéndose la ejecución de las obras con ocupación de la calle o tramo de la misma, en la que se esté trabajando, manteniendo las condiciones de accesibilidad para los vecinos de la calle afectada a sus viviendas y propiedades particulares, garajes, comercios o lugares públicos, de manera que se mantendrán delimitadas las zonas de trabajo de obras mediante valla de obra o balizamiento a base de malla plástica en aquellas delimitaciones en las que el espacio disponible dificulte la instalación de vallas, manteniendo siempre acotada la zona de obras respecto de las zonas de paso de peatones.

Se define en este caso como vallado perimetral de la obra a la delimitación física de todas las áreas de actuación mediante la disposición de vallas de obra tipo ayuntamiento, para delimitar la zona de obras frente a intromisiones peatonales a la zona de obras y mediante la disposición de vallado de obra de tipo malla galvanizada sobre pies derechos de hormigón en las actuaciones de previsión de mayor tiempo de ejecución y de peligrosidad y en la delimitación del perímetro de implantación de las instalaciones provisionales de obra y zonas de acopios, y además se delimitarán también las zonas de actuación de obra para la protección señalización y balizamiento frente al tráfico y viceversa, mediante la instalación de barrera plástica tipo new jersey, conos de balizamiento y mediante la disposición de señalización de obra de carretera que se precise en cada caso particular siguiendo las directrices de la Instrucción 8.3 IC, señalización balizamiento y defensas de obras y a las especificaciones de las posibles Ordenanzas Municipales en vigor en el momento de ejecución de las obras.

Por otra parte, todos los lugares de acopio, previamente establecidos y habilitados, quedarán delimitados mediante vallado perimetral de forma que se impida el acceso a personal ajeno a la obra, debiendo quedar además señalizados, se elegirán áreas de acopio que permitan un fácil acceso, y que no obstruyan la circulación y el paso de vehículos y peatones.

El área de implantación de las instalaciones de higiene y bienestar, e incluso la zona que abarque acometidas, entronques, etc. a los servicios existentes para las dotaciones necesarias a las instalaciones de obra, si no quedaran debidamente enterrados o protegidas, quedarán igualmente delimitadas mediante vallado de obra, con acceso restringido a personal ajeno a la obra, delimitando todo el perímetro y señalizando el área con la necesaria señalización de prohibición de paso de advertencia, de obligación y peligro.

Queda prevista la disposición de vallado de obra en el perímetro de implantación de las instalaciones provisionales de obra y acopios de obra.

4.1.5. Señalización provisional de la obra

Se señalizarán los accesos, con indicaciones de existencia de obras, especialmente de cara a terceras personas, informando de la situación de la obra, de los riesgos de la misma y de la actuación a realizar.

La zona de implantación de las casetas quedará señalizada indicando prohibición de paso a personal ajeno a la obra, con señalización de obligación, de advertencia y peligro.

Se señalizará también la localización de botiquín y extintor, en las instalaciones de higiene y bienestar, en los lugares de trabajo,

Se señalizarán las zonas o contenedores que se habiliten para almacén y acopio, con disposición de la señalización que fuera precisa en cuanto a prohibición de paso a personal ajeno a la obra, de advertencia de peligro por incendio, explosión, de prohibición de fumar, de hacer fuego, de localización de extintor, etc., según la naturaleza y condiciones de acopio que exijan los productos a acopiar.

Se señalizarán los contenedores de recogida de residuos de demolición y construcción en el punto limpio a habilitar en la parcela de ubicación de las instalaciones provisionales de obra y acopios.

Se señalizará también la instalación eléctrica provisional de obra, cuadros eléctricos, grupos generadores, protección de acometidas, derivaciones, etc., con señalización de riesgo eléctrico, bandas plásticas y tubo corrugado, si fuera preciso enterrar las derivaciones y acometidas, o se protegerán con banda de plástico de protección de cables sobre el pavimento.

Esta señalización tendrá el formato y características estipuladas en el R.D 486/1997.

Además, se contará con la señalización de obra según la Instrucción 8.3-IC para la regulación del tráfico y conforme se define en el anejo correspondiente a Soluciones al Tráfico.

Se comprobará periódicamente el estado de la señalización, reponiéndola en caso de haber desaparecido y retirándola cuando ya no sea necesaria.

Al afectar a vías públicas, se solicitará, con suficiente antelación, la autorización pertinente de los Organismos propietarios, adoptando las medidas que a tal efecto prescriban sometiendo a su aprobación la señalización que se adopte, según los Planos y Croquis que se adjunten, antes de proceder a la disposición en obra de la misma.

4.1.6. Instalaciones provisionales.

La implantación de las instalaciones provisionales de obra, así como el punto limpio de obra y zona de acopios, se ha previsto en un área de ocupación, adyacente a la zona de obras, aún no edificada ni urbanizada, que será fijada por el ayuntamiento.

En la obra en construcción, dadas sus características, existirán instalaciones provisionales que se montarán al comienzo de los trabajos y permanecerán durante su desarrollo: caseta/s de obra, instalaciones de higiene y bienestar: vestuario y aseo, pero no se la instalación eléctrica provisional de obra, saneamiento y abastecimiento provisional de obra.

4.2. TRABAJOS DE REPLANTEO.

Se efectuarán los trabajos de replanteo y marcaje necesarios tanto, previamente al inicio de los trabajos como durante el transcurso de los mismos.

4.3. DEMOLICIONES Y DESMONTAJES

Está prevista la demolición del pavimento de hormigón y de aglomerado asfáltico en las calles dentro del ámbito de actuación, además del corte de dicho pavimento como paso previo a la excavación de zanjas. Por tanto, se prevén riesgos provocados por el empleo y tránsito de la maquinaria empleada (retro, pala, camión de transporte, martillo neumático, sierra de disco, etc.).

4.4. MOVIMIENTO DE TIERRAS Y EXCAVACIONES

El movimiento de tierras contempla la ejecución de excavaciones y zanjas para instalación de las redes proyectadas, pozos de registro y sumideros, así como para el cajeo de las calles intervenidas. Se contempla también la posible rotura fortuita de servicios enterrados,

Dada la naturaleza y consistencia de los niveles superficiales según los datos Geotécnicos disponibles la excavación podrá realizarse mediante medios convencionales en cuanto al tipo de maquinaria a utilizar.

En lo que respecta a la estabilidad de los paramentos de la excavación de zanjas, dado que las profundidades de excavación no son importantes, se podrá efectuar excavación con paramentos en vertical siempre que no se sobrepase 1,30m de profundidad, disposición descabezada de zanja en coronación para cotas de excavación entre 1,30m y 1,50m y empleo de entibación a partir de cotas de excavación de 1,75m.

En cualquier caso, se estudiarán las necesidades de empleo de entibación si las condiciones del terreno o afecciones colindantes lo hicieran necesario.

4.5. RELLENOS

Se recogen en esta unidad los trabajos de relleno de zanjas con los materiales indicados en cada sección constructiva, relleno para acondicionamiento de solera y rellenos previstos en las distintas secciones constructivas para pavimentaciones.

4.6. TUBERÍAS, CONDUCCIONES Y CANALIZACIONES

Se recogen en esta unidad las actuaciones para la instalación de conducciones y tubos en zanjas previstas para la Red de Saneamiento de aguas fecales y aguas pluviales, Red de Eléctrica y Red de Abastecimiento, colocación de valvulería, de llaves de accionamiento y corte, colocación de accesorios, sumideros, rejillas, etc. en función de las definiciones de cada red proyectada.

4.7. EJECUCIÓN DE UNIDADES EN HORMIGÓN ARMADO, HORMIGÓN EN MASA Y MORTEROS

Se recogen la ejecución de los elementos en hormigón armado o en masa previstos en el presente proyecto, soleras hormigonadas, arquetas, etc., de forma que se engloban dentro de estas actuaciones el encofrado, ferrallado y puesta en obra de hormigón, necesarios para la ejecución de soleras, de losas de protección, para la defensa de conducciones y canalizaciones, etc. Así como aquellas unidades que precisan de la fabricación de morteros para trabajos diversos de albañilería. El hormigón podrá ser suministrado a obra mediante cubas de hormigón o bien fabricado en obra al igual que los morteros con empleo de hormigoneras eléctricas.

4.8. FIRMES Y PAVIMENTOS

Esta unidad contempla la reconstrucción de pavimentaciones de las calles objeto de reurbanización, a base de losas de distintos materiales, colocación de bordillos, ejecución de rebajes, colocación de rigolas, y pavimentaciones de hormigón y asfálticas.

4.9. SEÑALIZACIÓN

Señalización horizontal: Se contempla en esta unidad tanto el pintado de señalización horizontal definitiva conforme las definiciones de este proyecto.

Señalización vertical: corresponde a la instalación de las diversas señales verticales, conforme las definiciones de este proyecto, comprendiéndose las actuaciones de colocación de las propias señales sobre el bastidor, atornillado,

hormigonado o fijación del poste o elemento de sustentación, además de la instalación del cartel de obras sobre bastidores metálicos.

4.10. LIMPIEZA Y TERMINACIÓN DE LAS OBRAS

Se considera también dentro de esta unidad la retirada de materiales y acopios de obra, retirada de residuos de obra, y limpieza general.

Terminadas las obras, el conjunto de las instalaciones provisionales para el servicio de la obra, deberán ser removidas y los lugares de su emplazamiento, restaurados a su forma original.

5. MAQUINARIA

Se enumera a continuación la maquinaria que será necesaria para la ejecución de las obras:

1. Retroexcavadora
2. Pala Cargadora
3. Excavadora Mixta (Retro y Pala)
4. Camión volquete
5. Camión de transporte de obra
6. Pequeño dumper de obra
7. Camión hormigonera
8. Grupos electrógenos
9. Compresor
10. Hormigonera eléctrica
11. Martillo neumático
12. Cortadora de pavimento
13. Vibrador de aguja y bandeja vibrante
14. Máquina de corte radial

6. MEDIOS AUXILIARES

Andamios tubulares, Borriquetas, Escaleras de mano, Puntales, Paneles de encofrado, Entibación

7. HERRAMIENTAS DE MANO

Pico, Pala, Azada, Picola

Nivel, Regla, Escuadra, Plomada

Sierra de Arco y Serrucho.

Tenazas, Martillos, Alicates, etc.

8. ANÁLISIS DE RIESGOS Y MEDIDAS PREVENTIVAS SEGÚN LAS UNIDADES CONSTRUCTIVAS

8.1. RIESGOS Y MEDIDAS PREVENTIVAS EN TRABAJOS DE REPLANTEO

8.1.1. Análisis de Riesgos

- Atropellos por vehículos de las vías de corte.
- Caídas al mismo o a distinto nivel.
- Aplastamientos y atrapamientos con o por la maquinaria.
- Pisadas sobre objetos cortantes y/o punzantes.
- Riesgos de incisiones o heridas cortantes y/o punzantes.
- Sobreesfuerzos.
- Golpes/cortes por objetos, herramientas o máquinas.
- Contactos eléctricos directos e indirectos.
- Polvo y ruido.
- Salpicaduras en ojos o cuerpos extraños en los mismos.
- Proyección de partículas.
- Riesgos derivados de los trabajos realizados bajo condiciones meteorológicas adversas (bajas temperaturas, fuertes vientos, lluvias, etc.)

8.1.2. Medidas Preventivas

Los operarios que realicen dichas operaciones han de tener experiencia en dichos trabajos.

Los trabajos han de realizarse con un jefe de equipo, que normalmente se trata de un Ingeniero Técnico Topógrafo o auxiliar de topografía.

Dicho Jefe de equipo ha de tener en cuenta los riesgos a que se ven sometidos y a todo su equipo.

Todos los operarios, incluso el jefe de equipo poseerán los Epi's reglamentarios, especialmente estarán dotados de prendas de vestir de alta visibilidad, así como de calzado de seguridad, además de aquellos otros que pudieran necesitar según las circunstancias.

Las zonas de trabajo deberán estar acotadas y señalizadas.

En zonas con desniveles, el jefe de equipo deberá examinar el terreno previo a la colocación de los aparatos, con el fin de no realizar los replanteos en zonas escabrosas y/o peligrosas.

En actuaciones a borde de calzada o con invasión de la misma se acondicionará previamente la zona de trabajo de los topógrafos y auxiliares de forma que si fuera necesario se instalará previamente señalización de obra de advertencia al tráfico o incluso delimitación de la zona con disposición de barrera plástica tipo new jersey; ante la inviabilidad de disposición de la misma o ante la situación de invasión durante un corto periodo de tiempo podrá sustituirse la delimitación con balizamiento mediante la actuación de personal señalista para la regulación del tráfico.

8.1.3. Protecciones Individuales y Colectivas

- Balizamiento de obra, vallas de obra.
- Protecciones personales
- Ropa de trabajo reflectante
- Casco de seguridad
- Guantes para el personal de jalonamiento y estacado.
- Ropa de trabajo adecuada, mono o buzo de trabajo.
- Traje impermeable para posibles lluvias.
- Botas de seguridad.
- Botas de goma de seguridad.

8.2. RIEGOS Y MEDIDAS PREVENTIVAS EN DEMOLICIONES EN GENERAL

8.2.1. Análisis de Riesgos

- Caídas al mismo o a distinto nivel.
- Derrumbamientos y/o desprendimientos incontrolados.
- Caídas de material desde las cajas (basculante) de los camiones de transporte de escombros.
- Proyección de partículas u objetos, procedentes de la demolición, sobre las personas.
- Colisiones de máquinas y vehículos.
- Vuelcos de máquinas y vehículos.
- Interferencias con líneas eléctricas.
- Interferencias con servicios de agua.

- Electrocución motivada por contacto con líneas eléctricas existentes en la zona y que no se hayan anulado o protegido convenientemente.
- Sobreesfuerzos.
- Exposición a agentes físicos (ruido y vibraciones)
- Inhalación de sustancias nocivas.
- Ruido, vibraciones.
- Golpes con objetos.
- Atrapamientos entre objetos.
- Riesgos derivados del mantenimiento de la máquina utilizada para demoler
- Quemaduras, en el manejo de sopletes.
- Golpes/cortes por manejo de materiales y herramientas manuales.

8.2.2. Medidas Preventivas

Señalización exterior delimitando los accesos e indicando las zonas prohibidas para personal ajeno a esta unidad. Las señales serán bien visibles y fácilmente inteligibles, estando en lugares adecuados.

Se retirarán los elementos cuya estabilidad se vea alterada, o que deban soportar vibraciones de martillos neumáticos, en prevención de accidentes por vuelco.

El polvo producido durante la ejecución de la demolición y durante la carga, se eliminará mediante riego con agua. Se debe cuidar en el riego la excesiva acumulación de agua para no producir humedades en las fincas colindantes o modificaciones en el suelo por cambio de humedad.

El polvo es uno de los elementos más contaminantes que se producen en la demolición, con efectos muy nocivos sobre la salud del trabajador, produciendo enfermedades de tipo alérgico y respiratorio (neumoconiosis). Cuando en la zona de trabajo se produce en exceso y no es posible su total eliminación, se utilizarán mascarillas.

El ruido es causado por el uso de herramientas y maquinarias en el proceso de demolición y carga.

En los puestos de trabajo en los que el Nivel de Ruido Diario Equivalente, supere los límites admisibles deberán adoptarse las siguientes medidas preventivas: Proporcionar a cada trabajador una información y formación adecuada en relación al riesgo y sobre las Medidas Preventivas a adoptar. Será necesaria la utilización de protectores auditivos y se tendrán en cuenta los resultados médicos de su audición.

Se tendrá especial cuidado en las zonas próximas a hoteles, hospitales, viviendas, colegios.

Las vibraciones producidas en el manejo de determinadas herramientas o vehículos, así como movimientos bruscos verticales y laterales, provocan lesiones corporales fundamentalmente en la columna vertebral y aparato digestivo.

La protección es mediante cinturones de protección especiales de gran altura, para comprimir y sujetar el cuerpo.

8.2.3. Protecciones Individuales y Colectivas

- Pasos y pasarelas para facilitar el tránsito de personal.
- Vallas de obra.
- Chapones, protección de huecos.
- Ropa de trabajo reflectante.
- Casco de seguridad.
- Gafas y pantalla protectora.
- Protectores auditivos.
- Mascarillas antipartículas.
- Guantes.
- Calzado de seguridad.

8.3.

8.4. RIESGOS Y MEDIDAS PREVENTIVAS EN MOVIMIENTO DE TIERRAS, EXCAVACIONES Y ZANJAS

8.4.1. Análisis de Riesgos

- Deslizamiento de tierras y/o rocas.
- Desprendimientos de tierras y/o rocas, por sobrecarga de los bordes de excavación.
- Desprendimientos de tierra y/o roca, por no emplear el talud adecuado.
- Desprendimientos de tierra y/o roca, por variación de la humedad del terreno.
- Desprendimientos de tierra y/o roca, por filtraciones acuosas.
- Desprendimientos de tierra y/o roca, por vibraciones cercanas (paso próximo de vehículos, uso de martillos rompedores, etc.)
- Desprendimientos de tierra y/o roca, por alteraciones del terreno, debidos a variaciones fuertes de temperaturas.
- Desprendimientos de tierra y/o rocas, por soportar cargas próximas al borde de la excavación (árboles con raíces al descubierto o desplomados, etc.)
- Desprendimiento de tierras y/o rocas, por fallo de las entibaciones.
- Desprendimiento de tierras y/o rocas, en excavaciones bajo nivel freático.
- Atropellos, colisiones, vuelcos y falsas maniobras de la maquinaria para movimientos de tierras.

- Caídas de personal y/o de cosas a distinto nivel (desde el borde de la excavación).
- Caídas de personal al mismo nivel.
- Vuelco de máquinas y/o camiones.
- Atrapamientos por partes móviles de la maquinaria.
- Problemas de circulación interna (embarramientos) debidos a mal estado de la pista de acceso o circulación.
- Contactos eléctricos directos.
- Contactos eléctricos indirectos.
- Polvo y ruido.
- Riesgos derivados de los trabajos realizados bajo condiciones meteorológicas adversas (bajas temperaturas, fuertes vientos, lluvias, etc.)
- Los riesgos a terceros, derivados de la intromisión descontrolada de los mismos en la obra, durante las horas dedicadas a producción o a descanso.

8.4.2. Medidas Preventivas

El personal que debe trabajar en esta obra en el interior de zanjas, excavaciones o vaciados, conocerá los riesgos a los que puede estar sometido y se le informará sobre todas las Medidas Preventivas.

En todos los casos se atenderá a las especificaciones del Estudio Geotécnico del Proyecto o del D.O y en caso necesario se efectuarán cuantos sondeos, catas, prospecciones y reconocimientos del terreno in situ, sean precisos en virtud del establecimiento de las prevenciones y necesarias en función de los materiales a excavar.

Está previsto se pueda ejecutar excavación con paramentos verticales en excavaciones o zanjas de hasta 1,30m de profundidad, entre 1,30m y 1,50m se efectuará un descabezado de la zanja al menos de 20 cm (para mantener el criterio de excavación con paramentos en vertical hasta 1,30m de profundidad), y a partir de 1,50m se procederá a entibar. En cualquier caso se deben mantener las precauciones y si fuera necesario estudiar las condiciones de la excavación por si se precisa entibar a profundidades inferiores a las previstas, se tomarán en consideración, las posibles solicitaciones sobre el terreno de tránsito de vehículos de obra cercano a zanja, edificaciones, estructuras, muros, solares vaciados anexos, servicios existentes, afloramiento de agua, etc.

Se podrán efectuar también excavaciones de zanja con ejecución de taludes de seguridad, equivalentes al talud natural del terreno, en función del tipo de terreno excavar atendiendo a los criterios del estudio geotécnico o estudios del terreno in situ, si las condiciones de la zona lo permiten (amplitud en la calle para ejecutar los taludes que se requieran)

Se tomarán en especial consideración para elección de ejecución de taludes de seguridad, descabezado en coronación de excavación o empleo de entibación los aspectos siguientes: zonas de afloramiento de agua o presencia de nivel freático, en zonas donde aparezcan rellenos anteriores o terreno reciente removido, se estudiará la viabilidad de ejecución de taludes estables o en su defecto la necesidad de entibar en profundidades superiores a 1,50m de profundidad, en caso necesario se estudiará con antelación y bajo la autorización de la Dirección Facultativa la necesidad de entibar, procediéndose al cálculo y elección del sistema de entibación, así como a un estudio detallado del procedimiento de trabajo y de los riesgos y prevenciones a seguir para su instalación y retirada de entibaciones.

Los vaciados y pozos se ejecutarán además, con anchura o amplitud suficiente para facilitar el trabajo en su interior evitando trincheras y pozos agostos.

Si las condiciones físicas o de entorno no lo permitieran o cuando no pueda ser viable realizar tal talud de seguridad, por problemas mayores, necesidades derivadas del proceso de ejecución, características del terreno, y si se han de realizar trabajos en el fondo de la misma por operarios, cuando exista riesgo de desprendimientos de tierras, se procederá a realizar entibación, apuntalamientos y/o apeos que sean precisos.

En su caso, se estudiará y justificará mediante cálculo mecánico el tipo de entibación a emplear, previamente a su empleo en la obra.

Se inspeccionarán por personal cualificado y autorizado para ello por el contratista, las entibaciones que pudieran haberse colocado, antes del inicio de cualquier trabajo en la coronación o en la base.

Se paralizarán los trabajos a realizar al pie de entibaciones cuya garantía de estabilidad no sea firme u ofrezca dudas. En este caso, antes de realizar cualquier otro trabajo, debe reforzase, apuntalarse, etc., la entibación.

Completando esta medida, se hará una inspección continuada del comportamiento de la protección, en especial, tras periodos de descanso, inicio de la jornada y tras alteraciones climáticas o meteóricas.

En régimen de lluvias y encharcamiento de las zanjas, es imprescindible la revisión minuciosa y detallada antes de iniciarse o reanudar los trabajos en el interior de excavaciones con o sin entibación, se dispondrá de agotamiento y se suspenderán los trabajos si los paramentos de la excavación no reúnen las condiciones necesarias que garanticen su estabilidad. Si no se logra disminuir el nivel de agua en la zanja y el nivel de agua sobrepasa 30 cm, se suspenderán los trabajos en el interior de una zanja, vaciado o excavación hasta eliminar el agua y comprobar el correcto estado de paramentos y fondo de la excavación.

Se revisará el estado de cortes o taludes a intervalos regulares en aquellos casos en los que puedan recibir empujes exógenos por proximidad de caminos transitados por vehículos; y en especial si en la proximidad se establecen tajos con uso de martillos neumáticos, compactaciones por vibración o paso de maquinaria para el movimiento de tierras.

Se limitará la circulación de vehículos a borde de zanja respetándose una separación mínima en caso de actuaciones en calles estrechas se planificarán los trabajos previendo las necesidades de acceso que eviten el tránsito continuo de maquinaria o vehículos a borde de zanja.

Se evitará mantener las zanjas pozos o vaciados abiertos por tiempo indefinido, se procederá a su relleno y tapado a la mayor brevedad posible, en caso necesario se mantendrán la entibación, y la delimitación de paso con acondicionamiento de vallado de obra, colocación de pasarelas provisionales y chapones.

Para el acceso a las excavaciones, vaciados y zanjas se dispondrá de escaleras de mano homologadas, en número suficiente, y de altura suficiente (deben sobrepasar como mínimo 1m el borde de excavación).

Debe acotarse el entorno y prohibir trabajar o permanecer observando dentro del radio de acción de una máquina para el movimiento de tierras.

Antes del inicio de los trabajos se inspeccionará el tajo con el fin de detectar posibles grietas o movimientos del terreno

Se prohibirá el acopio de tierras o de materiales al borde de la excavación para evitar sobrecargas y posibles vuelcos del terreno, retirándose el material ante la imposibilidad de acopio a borde de zanja en las actuaciones en casco urbano.

Se eliminarán todos los bolos o viseras, de los frentes de excavación que por su situación ofrezcan riesgo de desprendimiento.

Se detendrá cualquier trabajo al pie de un talud, si no reúne las debidas condiciones de estabilidad.

Deben prohibirse los trabajos en la proximidad de postes eléctricos, farolas, semáforos, etc., cuya estabilidad no quede garantizada antes del inicio de las tareas.

Las maniobras de carga a cuchara de camiones, serán dirigidas por persona cualificada para ello.

Además de lo que a continuación se relaciona, remitirse a lo expuesto en el apartado de maquinaria de obra, para la maquinaria a utilizar en movimiento de tierras.

8.4.3. Protecciones Individuales y Colectivas

- Entibaciones, apuntalamientos y/o arriostramiento de los paramentos de excavaciones, en los casos que ya se han descrito.
- Balizamiento y barandillas de protección.
- Vallas de delimitación
- Chapones de protección sobre excavaciones o pozos abiertos.
- Ropa reflectante
- Casco de seguridad
- Botas de seguridad.
- Botas de seguridad impermeables.
- Trajes impermeables para ambientes lluviosos.
- Mascarillas antipolvo con filtro mecánico recambiable.
- Mascarillas filtrantes.
- Guantes de cuero.
- Guantes de goma o P.V.C.

8.5. RIESGOS Y MEDIDAS PREVENTIVAS EN RELLENOS

8.5.1. Análisis de Riesgos

- Siniestros de vehículos por exceso de carga o mal mantenimiento.
- Caídas de material desde las cajas de los vehículos.

- Caídas de personas desde las cajas o carrocerías de los vehículos.
- Interferencias entre vehículos por falta de dirección o señalización en las maniobras.
- Atropello de personas.
- Vuelco de vehículos.
- Accidentes por conducción en ambientes pulverulentos de poca visibilidad.
- Accidentes por conducción sobre terrenos encharcados, sobre barrizales.
- Vibraciones sobre las personas.
- Ruido ambiental.

8.5.2. Medidas Preventivas

Todo el personal que maneje los camiones, palas, dúmpers (máquinas para estos trabajos) será especialista en el manejo de estos vehículos, estando en posesión de la documentación de capacitación acreditativa.

Todos los vehículos serán revisados periódicamente, en especial en los órganos de accionamiento neumático, quedando reflejadas las revisiones en el libro de mantenimiento.

Se prohíbe sobrecargar los vehículos por encima de la carga máxima admisible, que llevarán siempre escrita de forma legible.

Todos los vehículos de transporte de materiales empleados especificarán claramente la "Tara" y la "Masa Máxima Autorizada".

Se prohíbe el transporte de personal fuera de la cabina de conducción y/o en número superior a los asientos existentes en el interior.

Cada equipo de carga para rellenos será dirigido por un jefe de equipo que coordinará las maniobras. Se regarán periódicamente los tajos, las cargas y cajas de camión, para evitar las polvaredas.

Se señalizarán los accesos y recorrido de los vehículos en el interior de la obra para evitar las interferencias. Todas las maniobras de vertidos en retroceso serán dirigidas por el Capataz, Jefe del Equipo o Encargado.

Se prohíbe la permanencia de personas en un radio no inferior a los 5 m., (como norma general) en torno a las compactadoras y apisonadoras en funcionamiento. (La visibilidad para el maquinista es inferior a la deseable dentro del entorno señalado).

El vertido de material de relleno desde vehículos se hará a una distancia de seguridad del borde de excavaciones, zanjas, coronación de talud.

Todos los vehículos empleados en esta obra, para las operaciones del relleno y compactación serán dotados de bocina automática de marcha hacia atrás, y dispositivo rotativo luminoso.

Se señalizarán los accesos a la vía pública con señalización de obra

Los vehículos de compactación y apisonado irán provistos de cabina de seguridad de protección en caso de vuelco.

Se establecerán a lo largo de la obra los letreros divulgativos y señalización de los riesgos propios de este tipo de trabajos (peligro: -vuelco-, -atropello-, -colisión-, etc.).

Los conductores de cualquier vehículo provisto de cabina cerrada, quedan obligados a utilizar el casco de seguridad para abandonar la cabina en el interior de la obra.

Los vehículos utilizados estarán dotados de póliza de seguro con responsabilidad civil ilimitada.

8.5.3. Protecciones Individuales y Colectivas

- Sólidos topes de limitación de recorrido para el vertido en retroceso en el borde los terraplenes de vertido.
- Barandillas de protección en bordes de excavación o bordes de talud.
- Vallado.
- Chapones de protección de huecos en zona de tránsito.
- Ropa reflectante.
- Casco de seguridad (lo utilizarán, aparte de personal a pie, los maquinistas y camioneros, que deseen o deban abandonar las correspondientes cabinas de conducción).
- Botas de seguridad.
- Mascarillas antipolvo con filtro mecánico recambiable.
- Guantes de cuero.
- Protectores auditivos.

8.6. COLOCACIÓN DE TUBERÍAS, CONDUCCIONES, CANALIZACIONES Y ACCESORIOS

8.6.1. Análisis de Riesgos

- Desprendimientos por mal apilado de materiales.
- Desprendimientos de cargas izadas durante el acopio o durante el montaje.
- Golpes con objetos o herramientas.
- Atrapamientos en extremidades
- Caída de personas al mismo o distinto nivel.
- Caídas de objetos.
- Caída de personas por el borde o huecos en donde se trabaja.

- Pisadas sobre objetos punzantes.
- Electrocución.
- Quemaduras.
- Sobreesfuerzos por posturas inadecuadas.
- Contactos con sustancias cáusticas o corrosivas
- Los derivados del trabajo en condiciones meteorológicas extremas (frío, calor o humedad intensos). Los derivados de trabajos sobre superficies mojadas.
- Los propios de excavaciones, vaciados y zanjas: desprendimientos de tierras, sepultamientos, inundación de zanjas o excavaciones.

8.6.2. Medidas Preventivas y Protecciones Colectivas

Se evitará mantenerse dentro del radio de acción de la maquinaria interviniente.

Se prohíbe el paso y/o estancia de personal bajo el radio de acción de tuberías, paquetes, o accesorios izados, tanto en el interior de la excavación como en el exterior.

Los acopios se efectuarán en lugar seguro, de forma que el conjunto quede nivelado, correctamente calzado, señalizado y si fuera preciso delimitado perimetralmente

Se tendrá especial cuidado a la hora de eliminar flejes para proceder al reparto de conducciones, evitando que se desmorone el conjunto.

Se emplearán los medios auxiliares adecuados: eslingas, plintos, cadenas, ganchos dotados de pestillo de seguridad, y se elevarán las cargas garantizando la estabilidad del conjunto evitando balanceos que pudieran provocar el vuelco o desplome de la carga.

El transporte desde zona de acopio a pie de tajo se efectuará con los medios adecuados, evitándose transportes inseguros que provoquen la caída de la carga, el vuelco del vehículo, etc.

Igualmente se procederá a la instalación de conducciones en zanja empleando los medios auxiliares y maquinaria necesarios, evitando que los trabajadores se vean expuestos a sobreesfuerzos.

Se evitarán acopios de tubería al borde de excavación, sobrecargando la excavación, con la salvedad del tramo que se esté colocando.

Serán de aplicación además las Medidas Preventivas establecidas para los trabajos de Movimiento de Tierras, las descritas para el Izado de cargas y las relativas a la Realización de Acopios, así como las relativas para Servicios Afectados.

Para el acondicionamiento provisional de la red de saneamiento y abastecimiento para mantener los servicios durante la realización de las obras, se tomará en consideración las siguientes prevenciones:

- Estudio previo de acondicionamiento de acometidas, entronques y conexiones.

- Se evitará la formación de desniveles especialmente en zonas de paso, acceso a portales, comercios o lugares públicos, para lo que se procederá a efectuar rellenos provisionales, protección mediante disposición de chapones, delimitación con vallado, disposición de pasarelas con barandillas.

- La distribución de conducciones sobre el terreno se deberá plantear de manera que interfiera en la menor medida al paso de peatones y en su caso al tráfico (se prevé el corte de tráfico en las calles en obras): pegada a fachada, o fuera de los pasillos peatonales.

- Se dará aviso con antelación de al menos 1 día a los vecinos ante las necesidades de corte de suministro y duración del mismo.

- Ante cualquier incidencia, imprevisto o avería que requiera el corte de suministro se contará en obra con las dotaciones necesarias para la reparación y restablecimiento del servicio en el menor tiempo posible (bombas, piezas, etc.) y se dará aviso igualmente a los afectados tanto del corte como del restablecimiento del servicio.

Protecciones Individuales

- Ropa reflectante.
- Casco de seguridad.
- Guantes de cuero.
- Guantes de goma de seguridad.
- Botas de seguridad.
- Botas de goma de seguridad.
- Traje para ambientes húmedos o lluviosos.
- Protectores auditivos y faciales.

8.7. RIESGOS Y MEDIDAS PREVENTIVAS EN TRABAJOS CON HORMIGÓN

8.7.1. Análisis de Riesgos

- Caídas de personas y/u objetos al mismo o a distinto nivel.
- Caída de personas y/u objetos a distinto nivel.
- Rotura o reventón de encofrados.
- Pisadas sobre objetos punzantes.
- Pisadas sobre superficies mojadas o resbaladizas.
- Inhalación o contacto con sustancias nocivas (cemento).
- Atrapamientos.

- Exposición a agentes físicos (ruido y vibraciones)
- Electrocución.
- Contactos eléctricos: Directos y/o Indirectos.

8.7.2. Medidas Preventivas

8.7.2.1. Vertido mediante canaleta

Los camiones hormigonera se situarán a una distancia mínima de seguridad del borde de la excavación, mínimo 1m a 2m según la viabilidad de acceso, en caso de no poder guardar distancia de seguridad se empleará vertido con cubo.

Los operarios de apoyo a las operaciones de vertido no se situarán detrás del camión hormigonera en las operaciones de retroceso del mismo

Se habilitarán puntos de permanencia seguros e intermedios en las situaciones de vertido a media ladera o en pendiente.

La maniobra de vertido será dirigida por un capataz o persona autorizada que vigilará que no se realicen maniobras inseguras.

Los operarios de apoyo se situarán fuera del sentido de avance del camión, en caso de vertidos en pendientes se colocarán en sentido contrario al de posible avance por la pendiente para evitar atropellos.

8.7.2.2. Vertido directo mediante cubo o cangilón.

Se prohíbe cargar el cubo por encima de la carga máxima admisible.

La apertura del cubo para el vertido se ejecutará exclusivamente accionando la palanca para ello, con las manos protegidas con guantes impermeables.

Se evitará golpear los encofrados o las entibaciones.

Del cubo penderán cabos de guía para ayudar a su correcta posición de vertido.

No se guiará directamente con las manos para prevenir caídas por movimiento pendular del cubo.

8.7.2.3. Vertido mediante bombeo.

El equipo encargado del manejo de la bomba de hormigón estará especializado en este trabajo.

La tubería de la bomba de hormigonado, se apoyará sobre caballetes, arriostrándose las partes susceptibles de movimiento.

La manguera terminal de vertido, será gobernada por un mínimo a la vez de dos operarios, para evitar las caídas por movimiento incontrolado de la misma.

Antes del inicio del hormigonado de una determinada superficie (cimentaciones, losas, tablero, por ejemplo), se establecerá un camino de tablones seguro sobre los que apoyarse los operarios que gobiernan el vertido con la manguera.

El hormigonado de elementos verticales, se ejecutará gobernando la manguera desde castilletes de hormigonado.

Los trabajadores que estén próximos a la bomba utilizarán constantemente gafas protectoras, evitando así la proyección del árido.

El manejo, montaje y desmontaje de la tubería de la bomba de hormigonado, será dirigido por un operario especialista, en evitación de accidentes por "tapones" y "sobre presiones" internas.

Antes de iniciar el bombeo de hormigón se deberá preparar el conducto (engrasar las tuberías) enviando masas de mortero de dosificación, en evitación de "atoramiento" o "tapones".

Se prohíbe introducir o accionar la pelota de limpieza sin antes instalar la "redecilla" de recogida a la salida de la manguera tras el recorrido total, del circuito. En caso de detención de la bola, se paralizará la máquina. Se reducirá la presión a cero y se desmontará a continuación la tubería.

Los operarios, amarrarán la manguera terminal antes de iniciar el paso de la pelota de limpieza, a elementos sólidos, apartándose del lugar antes de iniciarse el proceso.

Se revisarán periódicamente los circuitos de aceite de la bomba de hormigonado, cumplimentando el libro de mantenimiento.

8.7.3. Protecciones Individuales y Colectivas

- Ropa reflectante.
- Casco de polietileno, (preferible con barbuquejo).
- Guantes de cuero.
- Calzado de seguridad, con refuerzo metálico en puntera y suela.
- Botas de goma con piso y puntera metálica.
- Botas de agua de seguridad.
- Trajes para tiempo lluvioso.
- Mascarilla antipolvo.
- Gafas antiproyecciones.

8.7.3.1. Vertido mediante canaleta

- Barandillas sólidas en el frente de excavación protegiendo el tajo de guía de la canaleta.
- Instalación de fuertes topes al final del recorrido de los camiones hormigonera, en evitación de vuelcos.
- Vallas.
- Chapones.

8.7.3.2. Vertido directo mediante cubo o cangilón

- Delimitación de la zona de trabajo, mediante balizamiento o señalización.
- Plataformas de trabajo, dotados con barandillas de protección, de 1m de altura, listón intermedio y rodapié.

8.7.3.3. Vertido mediante bombeo.

- Delimitación de la zona de trabajo, mediante balizamiento y señalización.
- Plataformas de trabajo, dotados con barandillas de protección, de 1 m de altura, listón intermedio y rodapié.

8.8. RIEGOS Y MEDIDAS PREVENTIVAS EN EJECUCIÓN DE FIRMES Y PAVIMENTACIONES

8.8.1. Análisis de Riesgos

- Atropellos, colisiones, vuelcos y falsas maniobras de la maquinaria empleada.
- Caídas de personal y/u objetos al mismo o a distinto nivel.
- Deslizamientos y vuelcos de la maquinaria.
- Cortes y golpes por objetos o herramientas.
- Contactos eléctricos directos e indirectos.
- Exposición a agentes físicos (ruido y vibraciones).
- Inhalación o contacto de sustancias nocivas.
- Contacto con sustancias cáusticas o corrosivas.
- Atrapamientos por y entre partes móviles de la maquinaria empleada.
- Sobreesfuerzos.
- Riesgos derivados de los trabajos realizados bajo condiciones meteorológicas adversas (bajas temperaturas, fuertes vientos, lluvias, etc.).
- Los riesgos a terceros, derivados de la intromisión descontrolada de los mismos en la obra, durante las horas dedicadas a producción o a descanso.
- Proyección de fragmentos o partículas.
- Estrés térmico derivado de los trabajos realizados bajo altas temperaturas.

8.8.2. Medidas Preventivas

8.8.2.1. Ejecución de Firmes granulares

En las mencionadas actividades se han de tener en cuenta la organización del tajo para la eliminación en su origen de los riesgos.

Un tajo bien organizado es aquel en el que los trabajadores no han de moverse en las proximidades de la maquinaria.

El extendido deberá tener un responsable técnico competente o responsable del tajo. Este ha de tener en todo momento el control del tajo, de tal manera que no exista un amontonamiento de maquinaria y personal en un determinado lugar y momento, además de coordinar el acceso y suministro del material de relleno a los puntos de trabajo, teniendo en cuenta que las actuaciones se efectuarán en el casco urbano con afección al tráfico en suministro y viandantes.

El extendido debe comenzar con el vertido de dichos materiales desde el camión o dumper. El conductor ha de tener una visión de la zona de extendido perfecta. Para ello mantendrá en perfecto estado los espejos retrovisores del camión. Si existiese algún lugar que no pudiese ver desde el vehículo, el conductor deberá parar el vehículo y bajarse del mismo para realizar una inspección visual de la zona. Puede auxiliarse de un operario, pero el mismo debe de tener en cuenta el gran peligro de la maniobra y no colocarse dentro del radio de acción del camión. Antes de realizar una parada o arranque del camión el maquinista deberá tocar el claxon del camión con el fin de informar al personal de su próximo movimiento.

Posteriormente se prevé se realizará el extendido con pala, retroexcavadoras o miniexcavadoras o manualmente dada el reducido espacio de actuación en el que se trabajará. Dicha máquina es altamente peligrosa, ya que realiza sus maniobras con mucha rapidez, de forma que las maniobras deberán estar coordinadas para evitar atropellos

Después se realizará la compactación del material de aportación. Dicha operación es realizada mediante un rodillo compactador, compactador manual o ranas. En general, remitirse a los apartados correspondientes de maquinaria de obra, según la maquinaria a emplear.

Mantener los pozos de registro y arquetas abiertos protegidos.

Pavimentaciones de baldosa, adoquín, losas, etc.

El hormigonado se hace por vertido directo y continuo.

Los vibradores, máquinas de corte de juntas y demás herramientas portátiles tomarán corriente de cuadros protegidos con disyuntor de 30 M.A. y puesta a tierra.

Todo grupo electrógeno estará conectado en estrella y el neutro puesto a tierra.

A la salida de los grupos habrá un cuadro protegido con disyuntor de 30 M.A. del que se tomarán los distintos receptores. Con ambiente húmedo se prestará la máxima atención a las instalaciones eléctricas.

Los palets de baldosa, adoquín, losas, etc., se apilarán en los sitios previstos de forma que supongan el menor obstáculo para los distintos trabajos en las proximidades y para la circulación de personas y vehículos.

Se dispondrán pasarelas dotadas de barandilla para las zonas y accesos a viviendas, locales públicos, etc. La descarga de los palets de materiales la ejecutará una persona entrenada por el encargado del tajo.

Los flejes de los palets de baldosa no se cortarán tirando, con la mano, debiendo disponer de la herramienta adecuada para evitar accidentes y cortes.

Se emplearán rodilleras para los trabajos de colocación de baldosa adoquín, losas. Se empleará protección ocular para el corte de piezas cerámicas.

8.8.3. Protecciones Colectivas

- La maquinaria dispondrá de dispositivos de aislamiento de sus partes móviles (protección de cintas, tornillos sinfines, motores, etc.) y estará dotada de extintor.
- Rotativos luminosos y acústicos automáticos de marcha atrás.
- Cabinas o pórticos antivuelco
- Señalización y balizamiento de los tajos.
- Topes limitadores de avance de vehículos en posición de reposo.
- Faldones para limitar la emisión de polvo en maquinaria.
- Dotación de extintores en las máquinas
- Protección de pozos de registro y arquetas abiertas
- Setas plásticas de protección
- Vallas y chapones

Se tendrán en cuenta también para los trabajos de pavimentaciones de hormigón, ejecución de aceras y reconstrucción de pavimentos adoquinados de aparcamientos, las consideraciones que se estudian en los apartados correspondientes a: Movimiento de tierras, Rellenos, Trabajos con encofrados, con ferralla y hormigón, Montaje de elementos prefabricados y asimilables y Trabajos de Albañilería.

8.8.4. Protecciones Personales

- Casco de seguridad contra choques e impactos, para la protección de la cabeza.
- Botas de seguridad con puntera y plantilla reforzada y suela antideslizante.
- Botas de agua de seguridad con puntera y plantilla reforzada en acero.
- Guantes de trabajo que evite cortes por manipulación de objetos o herramientas.
- Guantes de goma para el trabajo con el hormigón.
- Ropa de protección para el mal tiempo.
- Ropa reflectante.
- Rodilleras protectoras.
- Mascarillas de protección para ambientes pulvígenos.
- Protecciones auditivas para el personal cuya exposición al ruido supere los umbrales permitidos.
- Gafas de protección contra la proyección de partículas.

8.9. RIESGOS Y MEDIDAS PREVENTIVAS EN MONTAJE DE ELEMENTOS PREFABRICADOS Y/O VOLUMINOSOS

8.10. RIEGOS Y MEDIDAS PREVENTIVAS EN LIMPIEZA Y TERMINACIÓN DE LAS OBRAS

8.10.1. Análisis de Riesgos

- Colisiones y/o atropellos entre o por los vehículos y maquinaria empleada con vehículos ajenos a la obra en vías de circulación abiertas al tráfico.
- Atrapamientos
- Caídas de personas y/u objetos al mismo o a distinto nivel.
- Exposición a agentes físicos (ruido).
- Golpes y cortes por objetos o herramientas.
- Vuelco de maquinaria.
- Incendio.
- Proyección de fragmentos y partículas.
- Inhalación o contacto con sustancias nocivas

8.10.2. Medidas Preventivas

Las zonas de trabajo deberán estar perfectamente delimitadas con valla de obra o barrera plástica tipo new jersey si se trabaja a borde de calzada o con invasión parcial de ésta, y señalizada con el fin de evitar colisiones e interferencias con terceros.

Los operarios deberán ir provistos de los equipos de protección individual, especialmente los chalecos reflectantes con el fin de propiciar su perfecta visibilidad.

Las operaciones de plantación que requieran el manejo de maquinaria o equipos específicos, se realizarán por personal cualificado.

Quedará terminantemente prohibida la utilización de maquinaria y equipos por personal autorizado.

Quedará prohibida la ingestión de cualquier alimento, beber o fumar mientras se estén realizando las operaciones de jardinería o manejo de productos químicos.

Para los trabajos de poda de árboles se procederá a la delimitación física de la zona de trabajo mediante colocación de valla de obra tipo ayuntamiento preferente al empleo de cinta o malla de balizamiento en los lugares de tránsito de peatones o vehículos, quedando dispuesto espacio para movilidad de maquinaria de elevación previsible a utilizar, y acotado de la zona de caída de ramas. Para acceder a las ramas de los árboles a podar se emplearán plataformas elevadoras de personal.

El personal encargado del uso de motosierras estará debidamente formado, adiestrado e informado sobre el manejo de las mismas. El mantenimiento y repostaje se efectuará siempre en parado.

Además, será conocedor del manejo para maniobras de cestas elevadoras o cestas elevadoras sobre camión, para lo que estará formado y adiestrado para ello.

El personal encargado del manejo de motocultores, ahoyadores, segadoras, desbrozadoras y pequeña maquinaria de jardinería, estará instruido en su manejo y mantenimiento.

Los trabajos que precisen posicionarse en altura requerirán de estudio previo de disposición de líneas de vida o puntos de anclaje fiables para empleo de arnés de seguridad.

Serán de aplicación las prevenciones estudiadas para plataformas elevadoras en caso de su uso (poda de árboles, por ejemplo).

El personal contará con los EPI´s necesarios: casco de seguridad, calzado de seguridad, guantes, pantallas faciales, gafas antiproyecciones, protectores auditivos, mascarillas, en función de las actividades que realicen.

Para el manejo de fertilizantes, insecticidas u otros productos químicos serán de aplicación las prevenciones estudiadas en Realización de acopios y almacenamiento de materiales. Durante el manejo de estos productos no se podrá comer, beber o

fumar. Se contará con las Fichas de Datos de Seguridad de todos los productos a emplear para cumplimiento de sus especificaciones.

Protecciones Colectivas

- Señalización y balizamiento del área de trabajo.
- Se utilizarán cinturones y arneses de seguridad amarrados a puntos sólidamente construidos para tal fin en los trabajos sobre taludes pronunciados, en lugares con desniveles, etc.
- Plataformas de trabajo dotadas de barandillas reglamentarias en lugares de difícil acceso.
- Ropa reflectante
- Casco de seguridad
- Guantes de cuero.
- Botas de seguridad.
- Botas de agua de seguridad
- Gafas de seguridad y mascarilla de protección.
- Mascarilla antipolvo con filtro mecánico recambiable.
- Protector auditivo.
- Trajes para tiempo lluvioso.

8.11. RIESGOS Y MEDIDAS PREVENTIVAS EN EL IZADO DE CARGAS

El presente procedimiento tiene por objeto definir y establecer las recomendaciones de seguridad que deberán aplicarse durante la utilización de los elementos de izado, tales como cuerdas, cables, ganchos, eslingas, etc.

8.11.1. Análisis de Riesgos

- Caída de objetos en manipulación.
- Golpes o contactos con elementos móviles de máquinas.
- Golpes o cortes por objetos y herramientas.
- Atrapamientos por o entre objetos.
- Sobreesfuerzos.

8.11.2. Medidas Preventivas

8.11.2.1. Condiciones Previas

Deberá evitarse el paso de personas bajo cargas en suspensión y, siempre que sea posible, deberá acotarse la zona de izado de las cargas.

Para el izado de materiales sueltos se usarán bateas cuyos laterales dispongan de una protección a base de mallazo o de chapa, que evite que las cargas puedan salirse. En ningún caso las cargas sobrepasarán los bordes de las bateas.

Para la elevación de puntales, tablones, etc., y materiales de similares características, se realizará un previo atado de las piezas para impedir que puedan deslizarse y, por tanto, caerse piezas del conjunto de la carga.

Para elevación de pastas (morteros, hormigones, etc.) se usarán cubos con compuerta de descarga y patas de apoyo. Su llenado no rebosará el borde.

8.11.2.2. Condiciones durante los trabajos

Los operarios que deban recoger las cargas en alto deberán usar cinturón de seguridad, salvo que existan barandillas de seguridad que protejan el hueco. En cualquier caso, como medida complementaria, el operario podrá usar alargaderas que le faciliten el acercamiento de las cargas, si bien su longitud deberá quedar limitada para evitar caídas al vacío.

Se darán instrucciones para que no se dejen cargas suspendidas sobre otros operarios, ni sobre zonas del exterior de la obra que puedan afectar a personas, vehículos u otras construcciones.

El gruista se colocará en lugar que tenga suficiente visibilidad y si ello no fuera posible utilizará el auxilio de otras personas que le avisen por sistemas de señales preestablecidos. Se prohibirá permanecer bajo las cargas suspendidas por las grúas.

Los accesorios de elevación resistirán a los esfuerzos a que estén sometidos durante el funcionamiento y, si procede, cuando no funcionen, en las condiciones de instalación y explotación previstas por el fabricante y en todas las configuraciones correspondientes, teniendo en cuenta, en su caso, los efectos producidos por los factores atmosféricos y los esfuerzos a que los sometan las personas. Este requisito deberá cumplirse igualmente durante el transporte, montaje y desmontaje.

Los accesorios de elevación se diseñarán y fabricarán de forma que se eviten los fallos debidos a la fatiga o al desgaste, habida cuenta de la utilización prevista.

Los materiales empleados deberán elegirse teniendo en cuenta las condiciones ambientales de trabajo que el fabricante haya previsto, especialmente en lo que respecta a la corrosión, abrasión, choques, sensibilidad al frío y envejecimiento.

El diseño y fabricación de los accesorios serán tales que puedan soportar sin deformación permanente o defecto visible las sobrecargas debidas a las pruebas estáticas.

8.11.3. Elementos empleados

8.11.3.1. Cuerdas

Una cuerda es un elemento textil cuyo diámetro no es inferior a 4 milímetros, constituida por cordones retorcidos o trenzados, con o sin alma.

Las cuerdas para izar o transportar cargas tendrán un factor mínimo de seguridad de diez.

No se deslizarán sobre superficies ásperas o en contacto con tierras, arenas o sobre ángulos o aristas cortantes, a no ser que vayan protegidas.

Toda cuerda de cáñamo que se devuelva al almacén después de concluir un trabajo debe ser examinada en toda su longitud.

En primer lugar se deberán deshacer los nudos que pudiera tener, puesto que conservan la humedad y se lavarán las manchas.

Después de bien seca, se buscarán los posibles deterioros: cortes, acuñamientos, ataques de ácidos, etc.

Las cuerdas deberán almacenarse en un lugar sombrío, seco y bien aireado, al abrigo de vapores y tomando todas las prevenciones posibles contra las ratas.

Se procurará que no estén en contacto directo con el suelo, aislándolas de éste mediante estacas o paletas, que permitan el paso de aire bajo los rollos.

Las cuerdas de fibra sintética deberán almacenarse a una temperatura inferior a los 60º. Se evitarán inútiles exposiciones a la luz.

Se evitará el contacto con grasas, ácidos o productos corrosivos.

Una cuerda utilizada en un equipo anticaídas, que ya haya detenido la caída de un trabajador, no deberá ser utilizada de nuevo, al menos para este cometido.

Se examinarán las cuerdas en toda su longitud, antes de su puesta en servicio. Se evitarán los ángulos vivos.

Si se debe de utilizar una cuerda en las cercanías de una llama, se protegerá mediante una funda de cuero al cromo, por ejemplo.

Las cuerdas que han de soportar cargas, trabajando a tracción, no han de tener nudo alguno. Los nudos disminuyen la resistencia de la cuerda.

Es fundamental proteger las cuerdas contra la abrasión, evitando todo contacto con ángulos vivos y utilizando un guardacabos en los anillos de las eslingas.

La presión sobre ángulos vivos puede ocasionar cortes en las fibras y producir una disminución peligrosa de la resistencia de la cuerda. Para evitarlo se deberá colocar algún material flexible (tejido, cartón, etc.) entre la cuerda y las aristas vivas.

8.11.3.2. Cables

Un cordón está constituido por varios alambres de acero dispuestos helicoidalmente en una o varias capas. Un cable de cordones está constituido por varios cordones dispuestos helicoidalmente en una o varias capas superpuestas, alrededor de un alma.

Los cables serán de construcción y tamaño apropiados para las operaciones en que se hayan de emplear. El factor de seguridad para los mismos no será inferior a seis.

Los ajustes de ojales y los lazos para los ganchos, anillos y argollas, estarán provistos de guardacabos resistentes. Estarán siempre libres de nudos sin torceduras permanentes y otros defectos.

Se inspeccionará periódicamente el número de hilos rotos desechándose aquellos cables en que lo estén en más del 10% de los mismos, contados a lo largo de dos tramos del cableado, separados entre sí por una distancia inferior a ocho veces su diámetro.

Los cables utilizados directamente para levantar o soportar la carga no deberán llevar ningún empalme, excepto el de sus extremos (únicamente se tolerarán los empalmes en aquellas instalaciones destinadas, desde su diseño, a modificarse regularmente en función de las necesidades de una explotación). El coeficiente de utilización del conjunto formado por el cable y la terminación se seleccionará de forma que garantice un nivel de seguridad adecuado.

El diámetro de los tambores de izar no será inferior a 20 veces el del cable, siempre que sea también 300 veces el diámetro del alambre mayor.

Es preciso atenerse a las recomendaciones del fabricante de los aparatos de elevación, en lo que se refiere al tipo de cable a utilizar, para evitar el desgaste prematuro de este último e incluso su destrucción. En ningún caso se utilizarán cables distintos a los recomendados.

Los extremos de los cables estarán protegidos por refuerzos para evitar el descableado.

Los diámetros mínimos para el enrollamiento o doblado de los cables deben ser cuidadosamente observados para evitar el deterioro por fatiga.

Al enrollar un cable en una bobina, es aconsejable realizarlo según la figura siguiente:

Antes de efectuar el corte de un cable, es preciso asegurar todos los cordones para evitar el deshilachado de éstos y descableado general.

Antes de proceder a la utilización del cable para elevar una carga, se deberá de asegurar que su resistencia es la adecuada.

Para desenrollar una bobina o un rollo de cable, lo haremos rodar en el suelo, fijando el extremo libre de alguna manera. No tiraremos nunca del extremo libre.

O bien, dejar girar el soporte (bobina, aspa, etc.) colocándolo previamente en un bastidor adecuado provisto de un freno que impida tomar velocidad a la bobina.

Para enrollar un cable se deberá proceder a la inversa en ambos casos.

La unión de cables no debe realizarse nunca mediante nudos, que los deterioran, sino utilizando guardacabos y mordazas sujeta cables.

Normalmente los cables se suministran lubricados y para garantizar su mantenimiento es suficiente con utilizar el tipo de grasa recomendado por el fabricante.

Algunos tipos de cables especiales no deben ser engrasados, siguiendo en cada caso las indicaciones del fabricante. El cable se examinará en toda su longitud y después de una limpieza que lo desembarace de costras y suciedad.

El examen de las partes más expuestas al deterioro o que presente alambres rotos se efectuará estando el cable en reposo. Los controles se efectuarán siempre utilizando los medios de protección personal adecuados.

Los motivos de retirada de un cable serán:

Rotura de un cordón

Reducción anormal y localizada del diámetro. Existencia de nudos.

Cuando la disminución del diámetro del cable en un punto cualquiera, alcanza el 10% para los cables de cordones o el 3% para los cables cerrados.

Cuando el número de alambres rotos visibles alcanza el 20% del número total de hilos del cable, en una longitud igual a dos veces el paso de cableado.

Cuando la disminución de la sección de un cordón, medida en un paso cableado, alcanza el 40% de la sección total del cordón.

Mantenimiento

Desenrollado de cables:

- Si el cable viene en rollos, la forma correcta es “rodar” el rollo.
- Si el cable viene en carrete, se coloca el carrete de forma que se pueda girar sobre un eje y se tira del cable. También se puede rodar el carrete.

Engrase de cables:

- La grasa reduce el desgaste y evita la corrosión.
- Se revisará periódicamente y si es necesario se limpiará con cepillo de alambre o disolvente y se engrasará, mediante brocha o en baño de aceite.
- Las eslingas no deben engrasarse pues podrían deslizarse las cargas.

Cortado de cables:

- Se cortarán mediante soplete o cizalla, procurando hacer unas ligaduras que eviten el deshilachado del cable.

Almacenamiento:

- El lugar de almacenamiento será seco, ventilado, de atmósfera no agresiva. Los cables no se apoyarán en el suelo, pues la humedad ocasionaría corrosión. Es conveniente colgarlos en alto.

- No se expondrán al sol o a temperatura excesiva ya que esto ocasionaría la pérdida de grasa.

Revisión

Los cables, ya sea en ejecución de eslingas o estrobos, ya sea como cables de elevación y movimiento de grúas, deben de revisarse frecuentemente y muy especialmente cuando se vaya a realizar una operación delicada.

Los principales puntos a tener en cuenta son:

- Alambres rotos: Existen varios criterios que se exponen en los apartados 3.5.1, 3.5.2., 3.5.3., 3.5.4., 3.5.5. de la norma UNE 58-111-81.

- Alambres desgastados: En la mayoría de los cables flexibles, el desgaste por rozamiento exterior no constituye motivo de sustitución, si no se rompen los alambres. En cables rígidos, helicoidales y cerrados, este desgaste pueda dar lugar a reducciones importantes de sección.

- Corrosión: La más peligrosa es la corrosión interna que suele apreciarse por la aparición de herrumbre en las hendiduras del cableado.

- Deformaciones: Debido a un mal uso, poleas de poco diámetro, cantos agudos, cargas muy fuertes, etc., pueden aparecer deformaciones permanentes como cocas, abultamientos, aplastamientos, alambres flojos, etc.

Sustitución

Por rotura de alambres visibles, hay que retirar un cable cuando el número de roturas en el tramo más perjudicado es el indicado en los siguientes criterios y en la tabla de la siguiente página (basados en la norma UNE 58-111-81):

- Naturaleza y número de alambres rotos.

- Rotura de alambres en el manguito.

- Concentración de roturas de alambres.

- Escalonamiento en el tiempo del número de rotura de hilos.

- Rotura de cordones.

- Disminución del diámetro del cable por rotura del alma. Disminución de la elasticidad.

- Desgaste general del cable, interno y externo. Corrosión, interna y externa.

- Deformación.

- Deformación producida por el calor o fenómeno eléctrico.

Todos estos criterios hay que examinarlos individualmente. Sin embargo, ciertas alteraciones en determinadas zonas pueden suponer un efecto acumulativo que la persona competente debe tener en cuenta en la decisión de

sustitución o puesta en servicio de un cable. En todo caso deberá investigarse si las alteraciones son ocasionadas por un defecto del aparato y, si es así, deberá rectificarse antes de poner un nuevo cable.

Conclusiones

En lo referente a la sustitución de un cable debido a rotura de sus alambres, se ha elegido para mayor claridad únicamente un criterio de entre otros varios que existen.

Según esta norma se consideran dos longitudes de observación, una de seis y otra de treinta veces el diámetro del cable. Si en uno u otro caso el número de alambres rotos llega al límite indicado en el gráfico, el cable debe ser reemplazado.

Además, si en un cable ocurriese la rotura de un cordón, éste debe ser puesto inmediatamente fuera de servicio.

En lo referente a los demás puntos a tener en cuenta en las revisiones de cables, cualquiera de ellos puede dar lugar a la puesta fuera de servicio si se comprueba que la pérdida de diámetro por desgaste o corrosión pasa del 10% en los cables de cordones (los más frecuentes) y del 3% en los cables cerrados (cables carriles).

Las deformaciones permanentes anteriormente mencionadas son también causa de sustitución de los cables.

Hay que tener en cuenta que estas deformaciones traducen el que en alguno de sus puntos el cable ha llegado al régimen plástico y que su uso reiterado puede por fatiga causar la rotura repentina del cable.

8.11.3.3. Cadenas

Las cadenas serán de hierro forjado o acero.

El factor de seguridad será al menos de cinco para la carga nominal máxima.

Los anillos, ganchos, eslabones o argollas de los extremos serán del mismo material que las cadenas a las que van fijados. Todas las cadenas serán revisadas antes de ponerse en servicio.

Cuando los eslabones sufran un desgaste excesivo o se hayan doblado o agrietado, serán cortados y reemplazados inmediatamente.

Las cadenas se mantendrán libres de nudos y torceduras.

Se enrollarán únicamente en tambores, ejes o poleas que estén provistas de ranuras que permitan el enrollado sin torceduras.

La resistencia de una cadena es la de su componente más débil. Por ello conviene retirar las cadenas: Cuyo diámetro se haya reducido en más de un 5%, por efecto del desgaste.

Que tengan un eslabón doblado, aplastado, estirado o abierto.

Es conveniente que la unión entre el gancho de elevación y la cadena se realice mediante un anillo. No se deberá colocar nunca sobre la punta del gancho o directamente sobre la garganta del mismo. Bajo carga, la cadena debe quedar perfectamente recta y estirada, sin nudos.

La cadena debe protegerse contra las aristas vivas.

Deberán evitarse los movimientos bruscos de la carga, durante la elevación, el descenso o el transporte.

Una cadena se fragiliza con tiempo frío y en estas condiciones, bajo el efecto de un choque o esfuerzo brusco, puede romperse instantáneamente.

Las cadenas deben ser manipuladas con precaución: evitar arrastrarlas por el suelo e incluso depositarlas en él, ya que están expuestas a los efectos de escorias, polvos, humedad y agentes químicos, además del deterioro mecánico que puede producirse.

Las cadenas de carga instaladas en los equipos de elevación, deben estar convenientemente engrasadas para evitar la corrosión que reduce la resistencia y la vida útil.

8.11.3.4. Ganchos

Serán de acero o hierro forjado

Estarán equipados con pestillos u otros dispositivos d seguridad para evitar que las cargas puedan salirse. Las partes que estén en contacto con cadenas, cables o cuerdas serán redondeadas.

Dada su forma, facilitan el rápido enganche de las cargas, pero estarán expuestos al riesgo de desenganche accidental, que debe de prevenirse.

Puesto que trabajan a flexión, los ganchos han sido estudiados exhaustivamente y su constitución obedece a normas muy severas, por lo que no debe tratarse de construir uno mismo un gancho de manutención, partiendo de acero que pueda encontrarse en una obra o taller, cualquiera que sea su calidad.

Uno de los accesorios más útiles para evitar el riesgo de desenganche accidental de la carga es el gancho de seguridad, que va provisto de una lengüeta que impide la salida involuntaria del cable o cadena.

Solamente deben utilizarse ganchos provistos de dispositivo de seguridad contra desenganches accidentales y que presenten todas las características de una buena resistencia mecánica.

No debe tratarse de deformar un gancho para aumentar la capacidad de paso de cable.

No debe calentarse nunca un gancho para fijar una pieza por soldadura, por ejemplo, ya que el calentamiento modifica las características del acero.

Un gancho abierto o doblado debe ser destruido.

Durante el enganchado de la carga se deberá controlar:

Que los esfuerzos sean soportados por el asiento del gancho, nunca por el pico.

Que el dispositivo de seguridad contra desenganche accidental funcione perfectamente

Que ninguna fuerza externa tienda a deformar la abertura del gancho. En algunos casos, el simple balanceo de la carga puede producir estos esfuerzos externos.

8.11.3.5. Argollas y anillos

Las argollas serán de acero forjado y constarán de un estribo y un eje ajustado, que habitualmente se roscará a uno de los brazos del estribo.

La carga de trabajo de las argollas ha de ser indicada por el fabricante, en función del acero utilizado en su fabricación y de los tratamientos térmicos a los que ha sido sometida.

Es muy importante no sustituir nunca el eje de una argolla por un perno, por muy buena que sea la calidad de éste.

Los anillos tendrán diversas formas, aunque la que se recomendará el anillo en forma de pera, al ser éste el de mayor resistencia.

Es fundamental que conserven su forma geométrica a lo largo del tiempo.

8.11.3.6. Grilletes

No se deberán sobrecargar ni golpear nunca.

Al roscar el bulón deberá hacerse a fondo, menos media vuelta.

Si se han de unir dos grilletes, deberá hacerse de forma que la zona de contacto entre ellos sea la garganta de la horquilla, nunca por el bulón.

No podrán ser usados como ganchos.

Los estrobos y eslingas trabajarán sobre la garganta de la horquilla, nunca sobre las patas rectas ni sobre el bulón,

El cáncamo ha de tener el espesor adecuado para que no se produzca la rotura del bulón por flexión ni por compresión diametral.

No calentar ni soldar sobre los grilletes.

8.11.3.7. Poleas

No sobrecargarlas nunca. Comprobar que son apropiadas a la carga que van a soportar.

Comprobar que funcionan correctamente, que no existen holguras entre polea y eje, ni fisuras ni deformaciones que hagan sospechar que su resistencia ha disminuido.

Las gargantas de las poleas se acomodarán para el fácil desplazamiento y enrollado de los eslabones de las cadenas.

Cuando se utilicen cables o cuerdas, las gargantas serán de dimensiones adecuadas para que aquéllas puedan desplazarse libremente y su superficie será lisa y con bordes redondeados.

Revisar y engrasar semanalmente. Se sustituirá cuando se noten indicios de desgaste, o cuando se observe que los engrasadores no tomen grasa.

Cuando una polea chirríe se revisará inmediatamente, engrasándola y sustituyéndola si presenta holgura sobre el eje.

Las poleas se montarán siempre por intermedio de grilletes, a fin de que tengan posibilidad de orientación, evitando así que el cable tire oblicuamente a la polea.

Se prohíbe terminantemente utilizar una polea montada de forma que el cable tire oblicuamente. Se prohíbe soldar sobre poleas.

8.11.3.8. Cáncamos

Se calcularán en función del grillete que se vaya a emplear, y en consecuencia, en función del esfuerzo que la carga a producir.

El ojo tendrá un diámetro un poco mayor que el diámetro del grillete y será mecanizado. Los agujeros hechos a sopletes representan salientes que producen sobrecargas localizadas en el bulón

Se empleará acero dulce para su construcción, comprobando que la chapa no presenta defectos de fabricación (hoja, fisuras, etc.)

No se someterán a enfriamientos bruscos.

La soldadura se efectuará con el electrodo básico. Al efectuar la soldadura se tendrá muy en cuenta la perfecta terminación de las vueltas de los extremos, así como que no se realice sobre piezas mojadas.

Antes de utilizar el cáncamo es preciso que haya enfriado la soldadura. El enfriamiento debe ser lento

Al elegir el punto de colocación del cáncamo se comprobará que éste sea capaz de soportar el esfuerzo a que va a estar sometido, reforzándolo en caso necesario.

Antes de elevar la carga se comprobará si se han colocado los cáncamos en el sitio correcto. Un error de situación puede ocasionar sobrecargas en los aparatos de elevación.

Los cáncamos no deben trabajar nunca lateralmente.

8.11.3.9. Eslingas

Se tendrá cuidado con la resistencia de las eslingas. Las causas de su disminución son muy numerosas:

- El propio desgaste por el trabajo.
- Los nudos, que disminuyen la resistencia de un 30 a un 50%.
- Las soldaduras de los anillos terminales u ojales, aun cuando estén realizadas dentro de la más depurada técnica, producen una disminución de la resistencia del orden de un 15 a un 20%.

Los sujetacables, aun cuando se utilicen correctamente y en número suficiente. Las uniones realizadas de esta forma reducen la resistencia de la eslinga alrededor del 20%.

Las soldaduras o las zonas unidas con sujetacables nunca se colocarán sobre el gancho del equipo elevador, ni sobre las aristas. Las uniones o empalmes deberán quedar en las zonas libres, trabajando únicamente a tracción.

No deberán cruzarse los cables de dos ramales de eslingas distintas, sobre el gancho de sujeción, ya que en este caso uno de los cables estaría comprimido por el otro.

Para enganchar una carga con seguridad, es necesario observar algunas precauciones:

- Los ganchos que se utilicen han de estar en perfecto estado, sin deformaciones de ninguna clase.

- Las eslingas y cadenas se engancharán de tal forma que la cadena o eslinga descanse en el fondo de la curvatura del gancho y no en la punta.

- Hay que comprobar el buen funcionamiento del dispositivo que impide el desenganche accidental de las cargas.

- Si el gancho es móvil, debe estar bien engrasado de manera que gire libremente.

- Se deben escoger las eslingas (cables, cadenas, etc.) o aparatos de elevación (horquillas, garras, pinzas) apropiados a la carga. No se debe utilizar jamás alambre de hierro o acero cementado.

- Los cables utilizados en eslingas sencillas deben estar provistos en sus extremos de un anillo emplomado o cerrados por terminales de cable (sujetacables).

- Los sujetacables deben ser de tamaño apropiado al diámetro de los cables y colocados de tal forma que el asiento se encuentre en el lado del cable que trabaja.

- Las eslingas de cables no deberán estar oxidadas, presentar deformaciones ni tener mechas rotas o nudos.

- Los cables no deberán estar sometidos a una carga de maniobra superior a la sexta parte de su carga de rotura.

- Si no se sabe esta última indicación, se puede calcular, aproximadamente, el valor máximo de la carga de maniobra mediante: F(en Kg.)= 8 x d2 (diámetro del cable en mm)

- Las eslingas sinfín, de cable, deberán estar cerradas, bien sea mediante un emplomado efectuado por un especialista o bien con sujetacables. El emplomado deberá quedar en perfecto estado.

- Los sujetacables deberán ser al menos cuatro, estando su asiento en el lado del cable que trabaja, quedando el mismo número a cada lado del centro del empalme.

- Toda cadena cuyo diámetro del redondo que forma el eslabón se haya reducido en un 5% no deberá ser utilizada más.

- No se sustituirá nunca un eslabón por un bulón o por una ligadura de alambre de hierro, etc.

- No se debe jamás soldar un eslabón en una forja o con el soplete.

- Las cadenas utilizadas para las eslingas deberán ser cadenas calibradas; hay que proveer a sus extremos de anillos o ganchos.

Las cadenas utilizadas en eslingas no deberán tener ni uno solo de sus eslabones corroído, torcido, aplastado, abierto o golpeado. Es preciso comprobarlas periódicamente eslabón por eslabón. Las cadenas de las eslingas no deberán estar sometidas a una carga de maniobra superior a la quinta parte de su carga de rotura. Si no se conoce este último dato, se puede calcular, aproximadamente, el valor de la carga de maniobra con ayuda de la siguiente fórmula: F(en Kg.) = 6 x d2 (diámetro del redondo en mm.)

En el momento de utilizar las cadenas, se debe comprobar que no estén cruzadas, ni torcidas, enroscadas, mezcladas o anudadas.

Procurar no utilizarlas a temperaturas muy bajas pues aumenta su fragilidad. Ponerlas tensas sin golpearlas.

Hay que evitar dar a las eslingas dobleces excesivos, especialmente en los cantos vivos; con dicho fin se interpondrán entre las eslingas y dichos cantos vivos, materiales blandos: madera, caucho, trapos, cuero, etc.

Comprobar siempre que la carga esté bien equilibrada y bien repartida entre los ramales, tensando progresivamente las eslingas.

Después de usar las eslingas, habrá que colocarlas sobre unos soportes. Si han de estar colgadas de los aparatos de elevación, ponerlas en el gancho de elevación y subir éste hasta el máximo.

Se verificarán las eslingas al volver al almacén.

Toda eslinga deformada por el uso, corrosión, rotura de filamentos, se debe poner fuera de servicio. Se engrasarán periódicamente los cables y las cadenas.

Se destruirán las eslingas que han sido reconocidas como defectuosas e irreparables. Exigencias técnicas para el izado de eslingas

Comprobar la superficie de apoyo.

Determinar la capacidad de la superficie de apoyo y el peso máximo de la grúa. El terreno debe ser absolutamente compacto y estable, utilizándose siempre el calzo de apoyo.

Desarrollar planes mostrando todas las posiciones de la grúa, elección de radios, carga y recorrido de rotación. Establecer los cálculos de los diagramas de carga.

Determinar las especificaciones para los componentes de los aparejos, conexiones y configuraciones. Asegurarse de que los aparejos se revisan e inspeccionan regularmente.

Conocer el peso exacto de todos los cables y del equipo.

Las exigencias técnicas, deberían maximizar los márgenes entre el peso de la carga y la capacidad de la grúa, y minimizar el número y la complejidad de los movimientos de la grúa, una vez que la carga está en el aire, eliminando cualquier posible carga lateral.

El supervisor de la operación deberá responsabilizarse del control del peso de la carga e informar al maquinista.

Se prohibirá al maquinista realizar cualquier izado hasta que el supervisor le haya informado del peso de la carga, o ellos la hayan determinado mediante la utilización del indicador de momentos de la carga de la grúa, o el dispositivo indicador de la carga.

Cada grúa deberá estar equipada con un indicador de momentos de carga o un dispositivo indicador de la carga. La grúa deberá conocer exactamente cuánto está elevando.

El centro de gravedad de la grúa deberá estar localizado, y el gancho situado directamente sobre él, antes de mover la carga. El radio máximo de carga estará predeterminado con precisión. Los máximos y mínimos del brazo de la grúa, deberán ser conocidos para el ciclo de izado.

Si el ciclo de izado es complejo, sería una buena idea realizar un ensayo previo. Los cambios de ubicación deberían exigir una autorización previa por escrito.

Todo movimiento deberá hacerse suavemente, deteniendo la operación si surgiera algún problema y vigilando constantemente la velocidad del viento.

Inspección del estado de las eslingas sintéticas

Un procedimiento específico para la inspección de eslingas sintéticas es su mejor garantía. Se considera el empleo de un sistema de inspección de tres niveles. Cada nivel debería prestar igual atención para que el sistema sea viable. Las eslingas que se retiren del servicio y que no se puedan reparar, deberían eliminarse.

- Nivel inicial: Este nivel de inspección se hace al tiempo que se recibe el producto en su instalación. El inspector deberá asegurarse de que no se ha producido ningún daño durante el transporte, y verificar también que los límites de la carga de trabajo se corresponden con los que figuran en el catálogo del fabricante. La trazabilidad del informe debería empezar en este nivel, si en los documentos de su instalación se archivan, por escrito, los procedimientos de inspección de eslingas.

- Nivel habitual: El nivel habitual de inspección se debería hacer por el usuario de la eslinga antes de todos los usos sin excepción. La eslinga completa debería ser examinada minuciosamente y retirada del servicio si se detectase algún defecto. El usuario de la eslinga también debería determinar si la eslinga es adecuada para movimientos bruscos, la carga o el entorno.

- Nivel periódico: Personas designadas deberían realizar el nivel periódico de inspección a intervalos regulares. El intervalo está basado en la frecuencia de uso, la dificultad del ciclo de servicio y la información procedente del proceso de inspección. Se deberían hacer por los inspectores las recomendaciones para prevenir el deterioro y aumentar la duración en servicio. Si se mantienen los registros de inspección escritos (recomendable), deberían siempre referenciarse por el único número de identificación de la eslinga, y actualizarse para consignar por escrito el estado de la eslinga.

Técnicas de inspección

El procedimiento de inspección de la eslinga debería ser minucioso, sistemático y no comprometedor. Si el proceso de inspección afecta a varias eslingas, cada una de ellas se debería inspeccionar visualmente y cogiendo la eslinga en toda su longitud.

Ciertas formas de deterioro son mucho más perceptibles por medio de una inspección con la mano que con una visual. El deterioro debido al calor o al aplastamiento de la tela de eslingas, por ejemplo, o las eslingas redondas, o las dobles con hilos derretidos o dañados, se pueden identificar por medio de una inspección táctil. La inspección visual sola, puede no revelar estas formas de deterioro de la eslinga.

Una vez que se haya identificado el primer signo de deterioro, el inspector debe poner la eslinga fuera de servicio.

Es recomendable documentar las inspecciones de eslingas mediante registros de inspección. La documentación debería incluir datos como:

- El nombre del fabricante.

- El número del artículo.

- Las dimensiones.

- El número de identificación de la eslinga.

- El estado de la eslinga.

Criterios para su retirada de servicio

La primera razón para retirar del servicio una eslinga es la ausencia de información básica, tal como el material empleado en la eslinga y los límites de carga de trabajo para los enganches respectivos.

La segunda razón más corriente para la retirada de servicio, podrían ser los rasgones o los cortes.

Las eslingas de tela se retirarán inmediatamente de servicio si existen algunas de estas circunstancias:

- Quemaduras cáusticas o por ácido.
- Derretimiento o carbonización de alguna parte de la eslinga.
- Enganchones, perforaciones, rasgones o cortes
- Costuras rotas o desgastadas.
- Alteración de accesorios.
- Etiquetas de la eslinga extraviada, ilegible o incompleta.
- Nudos en cualquier parte de la eslinga.
- Otros deterioros visibles que ofrezcan dudas sobre la resistencia de la eslinga.

Las eslingas redondas y dobles se retirarán de servicio si están presentes algunas de las circunstancias citadas anteriormente, y también si son visibles algunas de las siguientes:

- Enganchones, pinchazos, rasgones o cortes que expongan el hilado sustentador de la carga.
- Rotura, corte o deterioro de los hilos sustentadores de la carga.
- Costuras rotas o gastadas en el recubrimiento de la eslinga, que originen que las fibras sustentadoras de la carga lleguen a quedar expuestas.

Gestión de la prevención

Fijar cómo se comunicarán entre sí todas las personas, durante el izado.

Designar una sola persona para dirigir las operaciones de izado.

Revisar el plan con los supervisores y los trabajadores en las zonas afectadas.

Asegurar el cumplimiento de la siguiente comprobación:

Funcionamiento satisfactorio de la grúa.

La carga está sujeta como se especifica.

La grúa se encuentra con el radio idóneo.

El tiempo y el viento son adecuados.

Se han evacuado las zonas peligrosas.

Aprobación del personal de seguridad.

Aprobación de la instalación por el personal competente.

Mantener una reunión antes del izado.

El equipo de izado y todo su personal está preparado para continuar.

Criterios para no realizar el izado

Dependiendo de la complejidad de la operación, considere que siempre que los maquinistas de grúas crean, que un izado es inseguro, no seguirá hasta que la situación haya sido informada para su manejo, investigada y corregida. Generalmente, las causas de no realizar el izado se deben a las situaciones climatológicas.

Planificación de las emergencias

Procedimientos para parar el izado: Desarrollar medidas que aseguren el movimiento de la carga, así como la colocación, que pueda permitirle parar el izado en cualquier punto y retroceder con seguridad, si surgieran problemas.

Procedimientos de emergencia: Planificación de un siniestro, para asegurar que todas las personas estén advertidas de las medidas apropiadas y los contactos en el caso de una emergencia.

Conclusión

Para las operaciones de la grúa en ambientes de alto riesgo, la planificación y el control van juntos.

La planificación ayuda a descubrir los problemas en cada fase de la secuencia de izado. Considerando el izado, conduce a las medidas de control que son justificadas, prácticas y efectivas.

Los controles diseñados para reducir o eliminar los riesgos en el trabajo, pueden merecer respeto y cumplimiento, aun si sus requisitos son complicados. Pero deben estar claramente definidos, explicados en los contratos, y comunicados a todos los implicados en la operación.

Una norma es clara, el plan debe cubrir todas las variables en un ambiente de alto riesgo. Esto puede ocurrir en los controles que son relativamente simples o muy complejos. Pero cualquiera que sea el caso, desarrollar estas medidas, en respuesta directa a las condiciones específicas del emplazamiento, ayudará a asegurar una efectiva ejecución y un efectivo cumplimiento.

8.11.3.10. Trácteles

Deben estar perfectamente engrasados.

Está terminantemente prohibido engrasar el cable del tráctel. Antes de cualquier maniobra debe cerciorarse de:

El peso de carga para comprobar que el aparato que utilizamos es el adecuado. Los amarres de la carga y la utilización de cantoneras.

Que la dirección del eje longitudinal del aparato sea la misma que la del cable (que no forme ángulo).

No se debe utilizar para esfuerzos superiores a la fuerza nominal del mismo, ya sea para elevación o tracción. No debe maniobrarse al mismo tiempo las palancas de marcha hacia adelante o hacia atrás.

Se debe utilizar el cable adecuado a la máquina en cuanto al diámetro. Antes de iniciar cualquier maniobra debe comprobarse la longitud del cable. Las máquinas deben ser accionadas por un solo hombre.

Comprobar que el cable no está machacado o deshilado.

8.11.3.11. Gatos de cremallera

No sobrecargarlos. El usuario debe enterarse siempre de la capacidad de caga del gato y del peso de la pieza a elevar.

Cuando se emplean varios gatos para elevar una pieza de peso superior a la capacidad de uno de ellos, es necesario accionarlos simultáneamente para evitar sobrecargas

Si se nota gran resistencia con la manivela original, es signo de sobrecarga o mal funcionamiento. Comprobar antes de utilizarlo que el gato funciona correctamente. En caso de duda no debe ser utilizado. La superficie de apoyo ha de ser lisa resistente.

No se efectuarán soldaduras sobre esta herramienta, ni se les golpeará.

8.11.3.12. Gatos hidráulicos

En gatos de émbolos independientes, se revisará el latiguillo cada vez que se utilice. Su rotura podría acarrear graves consecuencias. Conviene protegerlo durante el período de carga para evitar su rotura por caída de materiales, etc.

Los gatos de bomba incorporada sólo pueden trabajar verticalmente; trabajando horizontalmente se produce la avería de la bomba por deficiencia de aceite.

Para trabajar en posición horizontal se utilizarán gatos de émbolos independientes.

Habrá que tener en cuenta el máximo recorrido del émbolo, procurando no pasar de los 2/3 de su longitud; nunca se llegará al tope máximo porque esto ocasiona el deterioro de anillos retienes.

9. RIESGOS Y MEDIDAS PREVENTIVAS EN FUNCIÓN DE LA MAQUINARIA A UTILIZAR

9.1. MAQUINARIA EN GENERAL

9.1.1. Análisis de Riesgos

Dentro de los riesgos más habituales y peligrosos son las colisiones entre vehículos, propios de la obra o ajenos a ésta, los atropellos y el vuelco de las máquinas debido en general a una mala operación de las mismas, o unida a la situación de superficies de dimensiones y características variables.

9.1.2. Medidas Preventivas

La maquinaria, equipos y herramientas a emplear en la obra contarán con marcado CE o adecuación al RD 1215/1997, de 18 de julio, por el que se establecen las disposiciones mínimas de seguridad y salud para la utilización por los trabajadores de los equipos de trabajo.

La maquinaria y equipos de obra a emplear en la obra cumplirán los requisitos sobre emisión de ruido establecidos en la Ley 5/2009, de 4 de junio, de ruido de Castilla y León, en particular los requisitos establecidos en los artículos siguientes:

Artículo 16: Valores límite de potencia sonora de maquinaria al aire libre.

Las máquinas que operen al aire libre en la Comunidad de Castilla y León deberán cumplir los valores límite de potencia sonora establecidos en el Real Decreto 212/2002, de 22 de febrero, por el que se regulan las emisiones sonoras en el entorno debidas a determinadas máquinas de uso al aire libre y cualquier otra normativa que resulte de aplicación.

Artículo 31: Obras de construcción

1.- En las obras y trabajos de construcción, modificación, reparación o derribo de edificios o infraestructuras, así como las que se realicen en la vía pública, no se permitirá la utilización de maquinaria que no se ajuste a la legislación vigente en cada momento o que no sea utilizada en las condiciones correctas de funcionamiento.

2.- Los sistemas o equipos complementarios utilizados en cualquier tipo de obras deberán ser los técnicamente menos ruidosos posible y su utilización será la más idónea para evitar la contaminación acústica.

3.- Los responsables de las obras deberán adoptar las medidas más adecuadas para evitar que los niveles sonoros que se generen, excedan de los límites fijados para el área acústica en que se realicen. A estos efectos, entre otras medidas, se encapsulará la máquina sonora, se instalarán silenciadores acústicos, y se realizarán determinados trabajos en el interior del edificio.

Cuando se efectúe la evaluación de los niveles sonoros en el exterior se realizará a 5 metros de distancia de la ubicación de la obra o en el exterior del recinto afectado por la obra, y en ningún momento podrán sobrepasarse los 90 dB(A).

4 .En supuestos de urgencia o cuando por razones técnicas resulte imposible cumplir los valores límite de niveles sonoros que sean aplicables, los responsables de las obras podrán solicitar de forma motivada al Ayuntamiento, la suspensión provisional del cumplimiento de los mismos durante el menor tiempo posible. En la resolución por la que se otorgue la suspensión provisional solicitada podrán establecerse las condiciones que se estimen pertinentes y, en todo caso, se especificará el horario, la duración, el periodo de actuación y la maquinaria autorizada, asimismo, se expresará la forma en que el responsable de la obra deberá comunicar a la población más afectada el contenido de la resolución.

5.- Se prohíben las obras en el interior de los edificios destinados a vivienda desde las 22:00 a las 08:00 horas, sin perjuicio de lo establecido en la disposición adicional décima.

6.- En la construcción de obras públicas los límites sonoros establecidos en los apartados anteriores sólo serán de aplicación para las obras que se lleven a cabo en áreas urbanas.

Artículo 34: Equipos y maquinaria.

1.- Todos los equipos y maquinaria susceptibles de producir ruidos y vibraciones, incluso los existentes en actividades sujetas al régimen de comunicación ambiental, deberán cumplir lo establecido en la normativa sectorial que resulte de aplicación y, especialmente, la maquinaria de uso al aire libre deberá cumplir con las prescripciones del Real

Decreto 212/2002, de 22 de febrero, por el que se regula las emisiones sonoras en el entorno debidas a determinadas máquinas de uso al aire libre o norma que le sustituya.

2.- Los equipos y maquinaria a que se refiere el apartado anterior estarán debidamente amortiguados y adoptarán las medidas correctoras adecuadas para no superar los valores límite de niveles sonoros y de vibraciones indicados en los Anexos I y IV.

3.- Cualquier máquina de obra pública que opere dentro de la Comunidad de Castilla y León, con más de 2 años de antigüedad, deberá ser evaluada y obtener un informe de ensayo acústico emitido por un laboratorio acreditado ENAC.

(…)

Los vehículos y maquinaria utilizados estarán dotados de póliza de seguro con responsabilidad civil ilimitada.

Las máquinas y equipos a utilizar en la obra serán inspeccionadas periódicamente y en función de las indicaciones del fabricante y se efectuará un mantenimiento adecuado controlando el buen funcionamiento del motor, sistemas hidráulicos, frenos, dirección, luces, bocina retroceso, transmisiones cadenas y neumáticos.

Una persona cualificada redactará un parte referente a cada revisión que se realice a la maquinaria, que presentará al jefe de obra o se justificará documentalmente.

Antes del abandono de la cabina, el maquinista habrá dejado en reposo, en contacto con el pavimento la cuchilla o cazo, puesto el freno de mano y parado el motor extrayendo la llave de contacto, para evitar los riesgos por fallo del sistema hidráulico.

Las pasarelas y peldaños de acceso para conducción o mantenimiento permanecerán limpios de gravas, barros y aceite, para evitar los riesgos de caída.

Se prohíbe trabajar o permanecer dentro del radio de acción de la maquinaria de movimiento de tierras, para evitar los riesgos por atropello.

Se prohíbe el transporte de personas sobre las máquinas, para evitar los riesgos de caídas o de atropellos.

Se prohíbe las labores de mantenimiento o reparación de maquinaria con el motor en marcha, en prevención de riesgos innecesarios.

Durante el tiempo de parada de las máquinas se señalizará su entorno con “señales de peligro”, para evitar los riesgos por

fallo de frenos o por atropello durante la puesta en marcha.

Se informará a todo el personal del peligro que supone dormitar a la sombra que proyectan las máquinas, camiones, etc.

Protecciones Colectivas aplicables a toda la maquinaria además de las específicas para cada máquina de forma concreta

Las máquinas a utilizar, estarán dotadas de cinturones de seguridad, faros de marcha hacia adelante y de retroceso, servofrenos, freno de mano, dispositivo acústico automático de retroceso, retrovisores en ambos lados, pórtico de seguridad antivuelco y antiimpactos, un extintor y botiquín portátil.

9.1.3. Protecciones Individuales

- Casco de seguridad (solo cuando exista riesgo de golpes en la cabeza al abandonar el vehículo).
- Ropa reflectante
- Guantes de cuero (tareas de reparación y/o mantenimiento)
- Guantes de goma o de P.V.C. (tareas de reparación y/o mantenimiento)
- Botas impermeables (en terrenos embarrados).
- Calzado para conducción de vehículos.
- Salva hombros y cara de cuero (transporte de cargas a hombros).
- Gafas antiproyecciones.
- Protectores auditivos.
- Mascarilla con filtro mecánico recambiable.
- Mandil de cuero o de P.V.C

9.2. MAQUINARIA DE EXCAVACIÓN EN GENERAL: RETROEXCAVADORA, PALA CARGADORA Y MIXTA, MINI-EXCAVADORA, MINI-CARGADORA

9.2.1. Análisis de Riesgos

- Atropello (por mala visibilidad, velocidad inadecuada, etc.).
- Deslizamiento de la máquina (terrenos embarrados).
- Máquina en marcha fuera de control (abandono de la cabina de mando sin desconectar la máquina y bloquear los frenos.
- Vuelco de la máquina (inclinación del terreno superior a la admisible para la circulación de la retroexcavadora).
- Caída por pendientes (trabajos al borde de taludes, corte y asimilables).
- Colisiones con otros vehículos.
- Contacto con líneas eléctricas aéreas o enterradas.
- Interferencias con infraestructuras urbanas (alcantarillado, red de aguas y líneas de conducción de gas o de electricidad).
- Incendio.
- Quemaduras (trabajos de mantenimiento)
- Atrapamiento (trabajos de mantenimiento).

- Proyección de objetos.
- Caídas de personas desde la máquina. Golpes.
- Ruido propio y ambiental (trabajo al unísono de varias máquinas).
- Vibraciones.
- Los derivados de los trabajos realizados en ambientes pulverulentos.
- Los derivados de la realización de los trabajos bajo condiciones meteorológicas extremas.
- Los derivados de las operaciones necesarias para rescatar cucharones bivalvos atrapados en el interior de las zanjas (situaciones singulares).

9.2.2. Medidas Preventivas

Se prohíbe expresamente trabajar con maquinaria para el movimiento de tierras en la proximidad de líneas eléctricas, debiéndose mantener una distancia de seguridad.

Si se produjese un contacto con líneas eléctricas con la maquinaria con tren de rodadura de neumáticos, el maquinista permanecerá inmóvil en su puesto y solicitará auxilio por medio de las bocinas. Antes de realizar ninguna acción se inspeccionará el tren de neumáticos con el fin de detectar la posibilidad de puente eléctrico con el terreno; de ser posible el salto sin riesgo de contacto eléctrico, el maquinista saltará fuera de la máquina sin tocar, al unísono, la máquina y el terreno.

Las máquinas en contacto accidental con líneas eléctricas serán acordonadas a una distancia de 5 m., avisándose a la compañía propietaria de la línea para que efectúe los cortes de suministro y puestas a tierra necesarias para poder cambiar sin riesgos, la posición de la máquina.

Antes del abandono de la cabina, el maquinista habrá dejado en reposo, en contacto con el pavimento la cuchilla o cazo, puesto el freno de mano y parado el motor extrayendo la llave de contacto, para evitar los riesgos por fallo del sistema hidráulico.

Se instalarán topes de seguridad de fin de recorrido, ante la coronación de los cortes (taludes o terraplenes), a los que debe aproximarse la maquinaria empleada en el movimiento de tierras, para evitar los riesgos por caída de la máquina.

Se señalizarán los caminos de circulación interna mediante cuerda de banderolas y señales normalizadas de tráfico.

Se prohíbe en esta obra la realización de replanteos o de mediciones en las zonas donde están operando las máquinas para el movimiento de tierras. Antes de proceder a las tareas enunciadas, será preciso parar la maquinaria, o alejarla a otros tajos.

Se prohíbe el acopio de tierras a menos de 2 m. del borde de la excavación (como norma general).

Se delimitará la cuneta de los caminos que transcurran próximos a los cortes de la excavación a un mínimo de 2 m., de distancia de esta (como norma general), para evitar la caída de la maquinaria por sobrecarga del borde de los taludes (o cortes).

La presión de los neumáticos de los tractores será revisada, y corregida en su caso diariamente.

9.3. CAMIÓN VOLQUETE, BAÑERAS Y CAMIÓN DE TRANSPORTE PARA LA OBRA

9.3.1. Análisis de Riesgos

- Maquinaria fuera de control.
- Incendio.
- Electrocución.
- Atrapamientos.
- Golpes.
- Atropello de personas, (entrada, circulación interna y salida).
- Choque contra otros vehículos, (entrada, circulación interna y salida).
- Vuelco del camión, (blandones, fallo de cortes o de taludes).
- Vuelco por desplazamientos de carga.
- Caídas, (al subir o bajar de la caja)
- Atrapamientos, (apertura o cierre de la caja, movimiento de cargas).
- Colisión.
- Proyección de objetos. Desplome de tierras. Vibraciones.
- Exposición a ruido.
- Inhalación de sustancias nocivas.
- Caídas al subir o bajar a la cabina.
- Contactos con la energía eléctrica (líneas eléctricas). Quemaduras (mantenimiento).
- Sobreesfuerzos.

9.3.2. Medidas Preventivas

Todos los camiones dedicados al transporte de materiales para esta obra, estarán en perfectas condiciones de mantenimiento y conservación.

Antes de iniciar las maniobras de carga y descarga del material además de haber sido instalado el freno de mano de la cabina del camión, se instalarán calzos de inmovilización de las ruedas, en prevención de accidentes por fallo mecánico.

Las maniobras de posición correcta, (aparcamiento), y expedición, (salida), del camión serán dirigidas por un señalista.

El ascenso y descenso de la caja de los camiones, se efectuará mediante escalerillas metálicas fabricadas para tal menester, dotadas de ganchos de inmovilización y seguridad.

Todas las maniobras de carga y descarga serán dirigidas por un especialista conocedor del proceder más adecuado.

Las maniobras de carga y descarga mediante plano inclinado, (con dos portes inclinados, por ejemplo), será gobernada desde la caja del camión por un mínimo de dos operarios mediante soga de descenso. En el entorno del final del plano no habrá nunca personas, en prevención de lesiones por descontrol durante el descenso.

El colmo máximo permitido para materiales sueltos no superará la pendiente ideal del 5% y se cubrirá con una lona, en previsión de desplomes.

Las cargas se instalarán sobre la caja de forma uniforme compensando los pesos, de la manera más uniformemente repartida posible.

El gancho de la grúa auxiliar, estará dotado de pestillo de seguridad.

A las cuadrillas encargadas de la carga y descarga de los camiones, se les hará entrega de la siguiente normativa de seguridad.

9.4. PEQUEÑO DUMPER DE OBRA O MOTOVOLQUETE

9.4.1. Análisis de Riesgos

- Caídas de personas desde la máquina.
- Caída de personas al mismo nivel.
- Inhalación de polvo
- Ruido
- Atropello durante las maniobras
- Atropellos y choques por circulación de vehículos en carril lateral.
- Atrapamientos
- Vuelcos
- Proyección de partículas

9.4.2. Medidas Preventivas

Con el vehículo cargado deben bajarse las rampas de espaldas a la marcha, despacio y evitando frenazos bruscos.

Debería prohibirse circular por pendientes o rampas superiores al 20% en terrenos húmedos y al 30% en terrenos secos.

Es recomendable establecer unas vías de circulación cómodas y libres de obstáculos, señalizando las zonas peligrosas.

Debe prohibirse circular sobre los taludes.

En las rampas por las que circulen estos vehículos existirá al menos un espacio libre de 70 cm. sobre las partes más salientes de los mismos.

Cuando se deje estacionado el vehículo se parará el motor y se accionará el freno de mano. Si está en pendiente, además se calzarán las ruedas.

9.4.2.1. Descarga

En el vertido de tierras, u otro material, junto a zanjas y taludes deberá colocarse un tope que impida el avance del dumper más allá de una distancia prudencial al borde del desnivel, teniendo en cuenta el ángulo natural del talud.

Si la descarga es lateral, dicho tope se prolongará en el extremo más próximo al sentido de circulación Carga

Se revisará la carga antes de iniciar la marcha, observando su correcta disposición y que no provoque desequilibrio en la estabilidad del dumper.

Las cargas serán apropiadas al tipo de volquete disponible y nunca dificultarán la visión del conductor.

Cuando el vehículo disponga de dispositivo de enganche para remolque se mantendrá inmovilizado mientras dure la operación nombrada

Resulta demasiado habitual ver personas sin cualificar hacer uso del dumper, alentadas por su fácil manejo, lo que es causa de frecuentes accidentes; por ello, es necesario que el conductor del vehículo posea el permiso de conducir clase B2.

El conductor del dumper no debe permitir el transporte de pasajeros sobre el mismo, estará directamente autorizado por persona responsable para su utilización y deberá cumplir las normas de circulación establecidas en el recinto de la obra y, en general, se atendrá al Código de Circulación.

En caso de cualquier anomalía observada en su manejo se pondrá en conocimiento de su inmediato superior, con el fin de que se tomen las medidas necesarias para subsanar dicha anomalía.

Nunca se parará el motor empleando la palanca del descompresor. .

9.4.2.2. Mantenimiento y conservación

El dumper suele estar sometido a duros trabajos e intensa actividad, sufriendo algunas de sus partes mayor desgaste que otras. Una medida preventiva es la de conservar los frenos siempre en buen estado, teniendo como norma revisarlos después del paso sobre barrizales.

Deberían prohibirse las reparaciones improvisadas en la obra y obligar a que sean realizadas por personal especializado.

La revisión general del vehículo y su mantenimiento deben seguir las instrucciones marcadas por el fabricante. Es aconsejable la existencia de un manual de mantenimiento preventivo en el que se indiquen las verificaciones, lubricación y limpieza a realizar periódicamente en el vehículo.

9.4.3. Protecciones Individuales

- Los motovolquetes contarán con Pórtico de seguridad que proteja el puesto de conducción.
- Dispondrá de cinturón de seguridad y el correspondiente dispositivo de sujeción.
- Arranque eléctrico.
- Bocina, y avisador acústico de marcha atrás.
- Luces de marcha atrás.
- Espejos retrovisores.
- Sistema de iluminación y rotativo luminosos.
- Asiento anatómico.

9.5. RODILLOS Y COMPACTADORAS MANUALES

9.5.1. Análisis de Riesgos

- Atrapamientos o aplastamientos en los pies
- Golpes
- Vibraciones
- Proyección de partículas
- Sobreesfuerzos
- Ruido

9.5.2. Medidas Preventivas

Los trabajadores encargados de esta maquinaria estarán formado e informado sobre su manejo y mantenimiento.

Se evitarán efectuar tirones del equipo en prevención de sobreesfuerzos

Se evitará caminar precipitadamente con el equipo en funcionamiento, el procedimiento de compactación se efectuará de forma que se avance con el equipo hacia delante evitando desplazamientos en retroceso, para completar o efectuar una correcta compactación se efectuarán diversas pasadas pero en sentido de avance.

Queda prohibido apoyar los pies sobre el rodillo o sobre la placa compactadora o empujar el equipo con los pies en evitación de atrapamientos o aplastamientos.

Si se precisarán efectuar largas tareas de compactación se establecerán turnos para relevar al personal encargado de los trabajos intentando no superar más de su uso durante más de 1,5 horas de forma continuada.

Se emplearán los EPI´s necesarios indicativos en las instrucciones de uso y mantenimiento del propio equipo.

Estos equipos dispondrán de marcado CE.

Se coordinarán estos trabajos con otras actuaciones anexas o simultáneas para evitar riesgos añadidos.

9.6. CAMIÓN HORMIGONERA

9.6.1. Análisis de Riesgos

- Atropello de personas.
- Colisión con otras máquinas (movimiento de tierras, camiones, etc.).
- Vuelco del camión (terrenos irregulares, embarrados, etc.).
- Caída en el interior de zanjas (cortes de taludes, media ladera, etc.).
- Deslizamientos en trabajos a borde de talud.
- Caída de personas desde el camión.
- Golpes por el manejo de las canaletas (empujones a los operarios guía que pueden caer).
- Caída de objetos sobre el conductor durante las operaciones de vertido o de limpieza.
- Golpes por el cubilote del hormigón.
- Atrapamientos durante el despliegue, montaje y desmontaje de las canaletas.
- Las derivadas del contacto con hormigón.
- Sobreesfuerzos.

9.6.2. Medidas Preventivas

Las rampas de acceso a los tajos no superarán la pendiente del 20 % (como norma general), en prevención de atoramientos o vuelco de los camiones hormigonera.

La limpieza de la cuba y canaletas se efectuará en lugares definidos para tal labor, en prevención de riesgos por la realización de trabajos en zonas próximas.

La puesta en estación y los movimientos del camión-hormigonera durante las operaciones de vertido, serán dirigidos por un señalista, en prevención de los riesgos por maniobras incorrectas.

Las operaciones de vertido a lo largo de cortes en el terreno se efectuarán sin que las ruedas de los camiones-hormigoneras sean inferiores en 2 m., la distancia hasta el borde.

A los conductores de los camiones-hormigoneras se les entregará la normativa de seguridad.

9.7. GRUPOS ELECTRÓGENOS

9.7.1. Análisis de Riesgos

- Cortes y golpes en el transporte y montaje.
- Contactos eléctricos: Directos y/o Indirectos
- Incendio.
- Caídas al mismo o a distinto nivel.

9.7.2. Medidas Preventivas

El arrastre directo para ubicación del generador por los operarios, se realizará a una distancia nunca inferior a los 2 metros (como norma general), del borde de coronación de cortes y taludes, en prevención del riesgo de desprendimiento de la cabeza del talud por sobrecarga.

El transporte en suspensión, se efectuará mediante un eslingado a cuatro puntos del generador, de tal forma que quede garantizada la seguridad de la carga.

El generador a utilizar en esta obra, quedará en estación con la lanza de arrastre en posición horizontal (entonces el aparato en su totalidad esta nivelado sobre la horizontal), con las ruedas sujetas mediante tacos antideslizamientos. Si la lanza de arrastre carece de rueda o de pivote de nivelación se le adaptará mediante un suplemento firme y seguro.

La zona dedicada en esta obra para la ubicación del generador, quedará acordonada en un radio de 4 m. (como norma general), en su entorno, instalándose señales de "obligatorio el uso de protectores auditivos" y "peligro por contacto eléctrico" para sobrepasar la línea de limitación.

Las operaciones de abastecimiento de combustibles y aceites se efectuarán con el motor parado, en prevención de incendios o de explosión.

Las carcasas protectoras de los generadores a utilizar en esta obra, estarán siempre instaladas en posición de cerradas, en prevención de posibles atrapamientos, ruido y contacto eléctrico.

Se mantendrá en todo momento durante el funcionamiento del grupo generador conectada a tierra la toma de puesta a tierra.

9.8. COMPRESOR

9.8.1. Análisis de Riesgos

- Proyección de aire y partículas por rotura de manguera.
- Desprendimiento durante el transporte en suspensión.
- Los derivados de la emanación de gases tóxicos.
- Incendio.
- Atrapamiento de personas.
- Vuelco.
- Rotura de la manguera de presión.

9.8.2. Medidas Preventivas

El arrastre directo para ubicación del compresor por los operarios, se realizará a una distancia nunca inferior a los 2 metros (como norma general), del borde de coronación de cortes y taludes, en prevención del riesgo de desprendimiento de la cabeza del talud por sobrecarga.

El transporte en suspensión, se efectuará mediante un eslingado a cuatro puntos del compresor, de tal forma que quede garantizada la seguridad de la carga.

El compresor a utilizar en esta obra, quedará en estación con la lanza de arrastre en posición horizontal (entonces el aparato en su totalidad esta nivelado sobre la horizontal), con las ruedas sujetas mediante tacos antideslizamientos. Si la lanza de arrastre carece de rueda o de pivote de nivelación se le adaptará mediante un suplemento firme y seguro.

Los compresores a utilizar en esta obra, serán de los llamados "silenciosos" en la intención de disminuir la contaminación acústica.

La zona dedicada en esta obra para la ubicación del compresor, quedará acordonada en un radio de 4 m. (como norma general), en su entorno, instalándose señales de "obligatorio el uso de protectores auditivos" para sobrepasar la línea de limitación.

Caso de uso de compresores no silenciosos, estos se ubicarán a una distancia mínima del tajo de martillos (o de vibradores), no inferior a 15 m., (como norma general).

Las operaciones de abastecimiento de combustibles se efectuarán con el motor parado, en prevención de incendios o de explosión.

Las mangueras a utilizar en esta obra, estarán siempre en perfectas condiciones de uso, es decir, sin grietas o desgastes que puedan predecir un reventón.

El Encargado o Capataz, controlará el estado de las mangueras, comunicando los deterioros detectados diariamente con el fin de que sean subsanados.

Los mecanismos de conexión o de empalme, estarán recibidos a las mangueras mediante racores de presión según cálculo.

Las mangueras de presión se mantendrán elevadas a 4 o más metros de altura en los cruces sobre los caminos de la obra.

9.8.3. Protecciones Colectivas específicas

Las carcasas protectoras de los compresores a utilizar en esta obra, estarán siempre instaladas en posición de cerradas, en prevención de posibles atrapamientos y ruido.

Los mecanismos de conexión o de empalme, estarán recibidos a las mangueras mediante racores de presión según cálculo.

9.9. HORMIGONERA ELÉCTRICA

9.9.1. Análisis de Riesgos

- Atrapamiento (paletas, engranajes, etc.).

- Contactos con la energía eléctrica.
- Sobreesfuerzos.
- Golpes por elementos móviles. Polvo ambiental.
- Ruido ambiental.

9.9.2. Medidas Preventivas

Las hormigoneras no se ubicarán a distancias inferiores a tres metros (como norma general), del borde de (excavación, zanja, vaciado y asimilables), para evitar los riesgos de caída a otro nivel.

Las hormigoneras no se ubicarán en el interior de zonas batidas por cargas suspendidas del gancho de la grúa, para prevenir los riesgos por derrames o caídas de la carga.

Protecciones Colectivas específicas de la máquina

Las hormigoneras a utilizar en esta obra, estarán dotadas de freno de basculamiento del bombo, para evitar los sobreesfuerzos y los riesgos por movimientos descontrolados.

La alimentación eléctrica se realizará de forma aérea a través del cuadro auxiliar, en combinación con la tierra y los disyuntores del cuadro general (o de distribución), eléctrico, para prevenir los riesgos de contacto con la energía eléctrica.

Las carcasas y demás partes metálicas de las hormigoneras pateras estarán conectadas a tierra.

9.10. MESA DE SIERRA CIRCULAR

9.10.1. Análisis de Riesgos

- Cortes.
- Golpes por objetos.
- Abrasiones.
- Atrapamientos.
- Emisión de partículas.
- Sobreesfuerzos (cortes de tablones).
- Emisión de polvo.
- Ruido ambiental
- Contacto con la energía eléctrica.
- Los derivados de los lugares de ubicación (caídas, intoxicación, objetos desprendidos, etc.)

9.10.2. Medidas Preventivas

Las sierras circulares en esta obra, no se ubicarán a distancias inferiores a 3 metros, (como norma general) del borde de las zonas con riesgo de caída en altura, a excepción de los que estén efectivamente protegidos (redes o barandillas, etc.).

Las sierras circulares en esta obra, no se ubicarán en el interior de áreas de batido de cargas suspendidas del gancho de la grúa, para evitar los riesgos por derrame de carga.

Las máquinas de cierra circular a utilizar en esta obra, estarán señalizadas mediante "señales de peligro" y rótulos con la leyenda "PROHIBIDO UTILIZAR A PERSONAS NO AUTORIZADAS", en prevención de los riesgos por impericia.

Se prohíbe expresamente en esta obra, dejar en suspensión del gancho de la grúa las mesas de sierra durante los periodos de inactividad.

El mantenimiento de las mesas de sierra de esta obra, será realizado por personal especializado para tal menester, en prevención de los riesgos por impericia,

La alimentación eléctrica de las sierras de disco a utilizar en esta obra, se realizará mediante mangueras antihumedad, dotadas de clavijas estancas a través del cuadro eléctrico de distribución, para evitar los riesgos eléctricos.

La toma de tierra de las mesas de sierra se realizará a través del cuadro eléctrico general (o de distribución) -en combinación con los disyuntores diferenciales. El Encargado o Capataz controlará periódicamente el correcto montaje de la toma de tierra de las sierras.

Se prohíbe ubicar la sierra circular sobre lugares encharcados, para evitar los riesgos de caídas y los eléctricos.

Se limpiará de productos procedentes de los cortes, los aledaños de las mesas de sierra circular, mediante barrido y apilado para su carga y posterior retirada.

9.10.3. Protecciones Colectivas

Las máquinas de sierra circular a utilizar en esta obra, estarán dotadas de los siguientes elementos de protección:

- Carcasa de cubrición del disco.
- Cuchillo divisor del corte.
- Empujador de la pieza a cortar y gruía.
- Carcasa de protección de las transmisiones por poleas.
- Interruptor estanco.
- Toma de tierra.

9.11. MARTILLO NEUMÁTICO

9.11.1. Análisis de Riesgos

- Vibraciones en miembros y en órganos internos del cuerpo.
- Ruido puntual.

- Ruido ambiental.
- Polvo ambiental.
- Sobreesfuerzo.
- Rotura de manguera bajo presión.
- Contactos con la energía eléctrica (líneas enterradas).
- Proyección de objetos y/o partículas.
- Los derivados de la ubicación del puesto de trabajo:
- Caídas a distinto nivel.
- Caídas de objetos sobre otros lugares.
- Derrumbamientos del objeto (o terreno) que se trata con el martillo.
- Los derivados de los trabajos y maquinaria de su entorno.

9.11.2. Medidas Preventivas

Se acordonará (o cerrará totalmente, según casos), la zona bajo los tajos de martillos, en prevención de daños a los trabajadores que pudieran entrar en la zona de riesgo de caída de objetos.

Cada tajo con martillos, estará trabajado por dos cuadrillas que se turnaran cada hora, en prevención de lesiones por permanencia continuada recibiendo vibraciones.

Los trabajadores que de forma continuada realicen los trabajos con el martillo neumático, serán sometidos a un examen médico mensual para detectar posibles alteraciones (oídos, órganos internos, huesos-articulaciones, etc.).

En el acceso a un tajo de martillos, se instalarán sobre pies derechos, señales de "Obligatorio el uso de protección auditiva", "Obligatorio el uso de gafas antiproyecciones" y "Obligatorio el uso de mascarillas de respiración".

El personal de esta obra que debe manejar los martillos neumáticos será especialista en estas máquinas, en prevención de los riesgos por impericia.

Se prohíbe el uso de martillos neumáticos al personal no autorizado en previsión de los riesgos por impericia.

Se prohíbe expresamente en esta obra, el uso del martillo neumático en las excavaciones en presencia de líneas eléctricas enterradas a partir de ser encontrada la "banda" o "señalización de aviso" (unos 80 cm., por encima de la línea).

Se prohíbe expresamente en esta obra, dejar los martillos neumáticos abandonados hincados en los paramentos que rompe, en previsión de desplomes incontrolados.

Se prohíbe expresamente en esta obra, aproximar el compresor a distancias inferiores a 15 metros (como norma general), del lugar de manejo de los martillos para evitar la conjunción del ruido ambiental producido.

Antes del inicio del trabajo se inspeccionará el terreno circundante para detectar la posibilidad de desprendimientos de tierras por la vibración transmitida al entorno.

Se mantendrá el correcto estado de mangueras, conexiones.

9.12. CORTADORA DE PAVIMENTO

9.12.1. Análisis de Riesgos

- Cortes y golpes.
- Atrapamiento por y entre las partes móviles
- Contactos eléctricos directos e indirectos
- Sobreesfuerzos.
- Generación de polvo
- Generación de ruido.

Medidas Preventivas

La máquina será manejada por personal instruido en el manejo de la misma en prevención de accidentes por impericia. Todas las partes móviles y elementos de transmisión móviles permanecerán protegidos mediante carcasas.

No se realizarán ajustes, cambio de cuchilla y otras operaciones de mantenimiento con la máquina en funcionamiento. No se anularán los sistemas de seguridad

Se emplearán protectores auditivos y mascarilla durante su manejo.

9.13. VIBRADOR DE AGUJA Y BANDEJA VIBRANTE

9.13.1. Análisis de Riesgos

- Vibraciones.
- Contactos eléctricos directos e indirectos
- Generación de ruido.
- Caídas al mismo o a distinto nivel por la disposición o ubicación de los elementos de hormigón a vibrar.

9.13.2. Medidas Preventivas

El manejo de los equipos de vibrado se hará siempre por personal instruido en prevención de riesgos por impericia.

Antes del inicio de los trabajos se revisará el correcto estado de las mangueras en los primeros y conexiones eléctricas, en prevención de proyecciones y contactos eléctricos.

No se efectuarán operaciones de limpieza o de mantenimiento de los equipos en funcionamiento.

9.14. MÁQUINA DE CORTE RADIAL

9.14.1. Análisis de Riesgos

- Cortes y golpes.
- Proyección de partículas y/o fragmentos de elementos que se procede a cortar (madera, elementos de hormigón, ferralla., etc.).
- Contactos eléctricos indirectos.
- Generación de polvo y ruido.
- Sobreesfuerzos.
- Vibraciones.

9.14.2. Medidas Preventivas

Antes del inicio de los trabajos se revisará el correcto estado de las mangueras y conexiones eléctricas, en prevención de proyecciones y contactos eléctricos.

Se hará uso en todo momento de gafas de protección ocular durante el manejo de la radial.

Se dispondrá de mesas de trabajo adecuadas dotadas de elementos de sujeción (mordazas, tornos, etc.) para el correcto amarre de las piezas a cortar, evitando tener que sujetar las piezas dejándolas apoyadas sobre el suelo, tablones u otros elementos y pisándolas.

10. RIESGOS Y MEDIDAS PREVENTIVAS EN EL USO DE HERRAMIENTAS DE MANO

10.1. HERRAMIENTAS DE CORTE

10.1.1. Análisis de Riesgos

- Quemaduras físicas y químicas.
- Caída de objetos y/o de máquinas.
- Golpes y/o cortes.

10.1.2. Medidas Preventivas y Protecciones Colectivas

Periódicamente se eliminarán las rebabas de las cabezas y filos de corte de herramientas como cinceles y similares y se revisarán los filos de corte.

Durante las operaciones de golpeo en las cabezas, la herramienta y el material deberán quedar adecuadamente sujetos. Las herramientas en mal estado deberán eliminarse.

Las sierras y serruchos presentarán sus dientes bien afilados y triscados. Las hojas deberán estar bien templadas y correctamente tensadas.

Durante el corte y manipulación de las madera con nudos se extremarán las precauciones por su fragilidad.

Durante el empleo de alicates y tenazas, y para cortar alambre, se girará la herramienta en plano perpendicular al alambre, sujetando uno de los lados y no imprimiendo movimientos laterales. No se empleará este tipo de herramienta para golpear.

En trabajos de corte en que los recortes sean pequeños, es obligatorio el uso de gafas de protección contra proyección de partículas.

Si la pieza a cortar es de gran volumen, se deberá planificar el corte de forma que el abatimiento no alcance al operario o sus compañeros.

Durante el afilado de estas herramientas se usarán guantes y gafas de seguridad.

10.1.3. Protecciones Personales

- Casco de seguridad.
- Gafas de protección antipartículas.
- Pantallas faciales de rejilla.
- Pantallas faciales de policarbonato.
- Guantes de cuero.
- Botas de seguridad.
- Ropa de trabajo.

10.2. HERRAMIENTAS DE PERCUSIÓN

10.2.1. Análisis de Riesgos

- Caída de objetos.
- Golpes y/o cortes.
- Sobreesfuerzos.

10.2.2. Medidas Preventivas y Protecciones Colectivas

Antes del inicio de los trabajos se comprobará el anclaje, seguridad y estado de los mangos. Se prohíbe la utilización de herramientas para trabajos no adecuados a las mismas.

Es obligatoria la utilización de prendas de protección adecuadas, especialmente gafas de seguridad o pantallas faciales de rejilla metálica o policarbonato.

10.2.3. Protecciones Personales

- Casco de seguridad.

- Gafas de protección antipartículas.
- Pantallas faciales de rejilla.
- Pantallas faciales de policarbonato.
- Guantes de cuero.
- Botas de seguridad.
- Ropa de trabajo.

10.3. HERRAMIENTAS PUNZANTES

10.3.1. Análisis de Riesgos

- Caída de objetos y/o de máquinas.
- Cuerpos extraños en ojos.
- Golpes y/o cortes con objetos y/o maquinaria.
- Sobreesfuerzos.

10.3.2. Medidas Preventivas y Protecciones Colectivas

Periódicamente se eliminarán las rebabas de las cabezas y filos de corte de herramientas como cinceles y similares y se revisarán los filos de corte.

Durante las operaciones de golpeo en las cabezas, la herramienta y el material deberán quedar adecuadamente fijados. La calidad del material será la adecuada para la tarea a realizar.

Las herramientas se revisarán periódicamente respecto a su estado y mantenimiento desechándose las que presente rajas o fisuras.

Las herramientas serán tratadas con el cuidado que su correcta manipulación exige. Las herramientas no se lanzarán, sino que se entregarán en la mano.

No cincelar, taladrar, marcar, etc. hacia uno mismo ni hacia otras personas, deberá hacerse hacia afuera y procurando que nadie esté en la dirección del cincel.

No se emplearán nunca los cinceles y punteros para aflojar tuercas.

La longitud del vástago será lo suficientemente largo como para poder cogerlo cómodamente con la mano o bien utilizar un soporte para sujetar la herramienta.

No se moverá la broca, el cincel, etc. hacia los lados para así agrandar un agujero, ya que puede partirse y proyectar esquirlas.

Por tratarse de herramientas templadas no conviene que cojan temperatura con el trabajo ya que se tornan quebradizas y frágiles. En el afilado de este tipo de herramientas se tendrá presente este aspecto, debiéndose adoptar precauciones frente a los desprendimientos de partículas y esquirlas.

Utilizar protectores de goma maciza para asir la herramienta y absorber el impacto fallido.

10.3.3. Protecciones Personales

- Casco de seguridad.
- Gafas de protección antipartículas.
- Pantallas faciales de rejilla.
- Pantallas faciales de policarbonato.
- Guantes de cuero.
- Botas de seguridad.
- Ropa de trabajo.

11. RIESGOS Y MEDIDAS PREVENTIVAS FRENTE A DAÑOS A TERCEROS

11.1.1. Análisis de Riesgos

En general los riesgos analizados derivan de la afección de las obras sobre el tráfico y de la intromisión de forma fortuita de personal ajeno a la obra a las zonas de trabajo.

Ello derivará en los siguientes riesgos:

- Atropellos por la maquinaria a terceros.
- Colisiones con la maquinaria de obra.
- Caídas de vehículos por terraplenes.
- Caídas de personas ajenas a la obra a distinto o al mismo nivel.
- Golpes contra objetos.
- Atrapamientos.

Asimismo, deberán tenerse en cuenta todos aquellos que, por propia iniciativa, puedan ocurrírseles a los mismos (manejo de maquinaria abandonada puntualmente, por ejemplo, en horas de descanso, etc.)

11.1.2. Medidas Preventivas y Protecciones Colectivas

Se señalizarán de acuerdo con la normativa vigente, los enlaces con las carreteras así como todos los trabajos que conllevan invadir la calzada tal y como a se ha establecido en el apartado correspondiente a Medidas Preventivas establecidas en Afecciones al tráfico durante la ejecución de las obras y las prevenciones que se han establecido en este Estudio.

Se señalizarán los accesos naturales a la obra, prohibiéndose el paso a toda persona ajena a la obra y se procederá al vallado de toda zona de trabajo que entrañe riesgos importantes.

Se señalizará la zona de obras para facilitar el paso al tráfico y a las personas que hayan de atravesarla, se tomarán las medidas necesarias para que durante la noche quede la obra perfectamente señalizada. Se asegurará el mantenimiento del tráfico en todo momento durante la ejecución de las obras, con la señalización necesaria y de acuerdo con la normativa vigente.

La carretera se mantendrá limpia de tierra, gravillas, polvo y demás productos que dificulten el tráfico.

En los tajos en los que esté prevista la regulación del tráfico, se contará con la actuación de señalistas debidamente uniformados (con funda amarilla, chaleco reflectante y señal manual para dirigir el tráfico.

Ocasionalmente se producirá una demora de no más de 15 minutos por la carga de camiones de obra, o por alguna maniobra de grúa en colocación de estructuras.

Se señalizarán los tramos en ejecución de la obra disponiendo carteles indicadores, señales balizamiento nocturno y las protecciones laterales necesarias.

La circulación de vehículos por la zona afectada, que deberá ser interrumpida en algunos casos concretos, generará riesgos al tener que realizar desvíos provisionales y pasos alternativos.

Será preceptivo el uso de señales de tráfico y balizas luminosas por la noche en los puntos donde se interfiere la circulación y en las vías de acceso a las zonas de trabajo.

En cuanto a los peatones, se dispondrá de vallas de limitación y protección, instalación y acondicionamiento de las zonas de tránsito, habilitación de pasillos y pasos provisionales de peatones, instalación de pasarelas sobre excavaciones o en tramos irregulares, instalación de chapones de protección en calzada, balizas luminosas y carteles de prohibido el paso en los puntos de acceso a las zonas de trabajo, acopio de maquinaria, instalaciones, etc..., todo ello en pro de asegurar la permeabilidad y tránsito de peatones en las zonas afectadas por las obras.

Además durante los periodos nocturnos, periodos de descanso, durante fines de semana o festivos o cualquier otro periodo en el que la actividad de la obra sea interrumpida o cesada temporalmente, se retirará de las zonas de trabajo toda la maquinaria pesada y camiones pasando a quedar estacionada en los parques de maquinaria de las empresas actuantes en la obra o bien se habilitará un lugar de estacionamiento para ello, quedando fuera de afección al tráfico y a viandantes.

Además quedarán habilitados los accesos y delimitaciones con barrera plástica y valla de obra para que puedan ser retiradas en caso necesario ante situación de emergencia, no solo para las situaciones de emergencia durante la ejecución de las obras sino también en previsión de situaciones de emergencia en las calles afectadas por las obras y pueda permitirse el paso y actuación de ambulancias, bomberos, policía, etc. en particular en los periodos de cese de actividad en la obra.

12. INSTALACIONES DE HIGIENE Y BIENESTAR

Queda prevista la instalación de una caseta mixta aseo-vestuarios localizada según se señala en los planos de este Estudio, dotadas de taquillas, asientos y perchas, inodoros en cabina individual, lavabos, dispensador de papel, dosificador de jabón y espejo y radiador.

Se contará con las acometidas eléctricas, de saneamiento y abastecimiento, quedando previstas acondicionamiento y protección de los entronques y conexiones con la red de saneamiento existente, con la red de abastecimiento y red eléctrica con acondicionamiento de cuadro eléctrico general conectado a red existente o con posibilidad de conexión a grupo generador.

Las derivaciones entronques y acometidas se podrán realizar con ejecución de zanja hasta entronque, relleno y compactación, protección con encamisado lecho de arena y disposición de chapón en zona de cruce con calzada. Procediendo a la posterior reposición a la finalización de las obras.

En cualquier caso y como alternativa podrá disponerse de un depósito portátil de agua y una fosa séptica provisional de obra que garantice la dotación de los servicios de abastecimiento y saneamiento a las instalaciones de higiene y bienestar.

13. PREVENCIONES Y MEDIDAS DE EMERGENCIA

13.1. ACTUACIONES ANTE UNA SITUACIÓN DE EMERGENCIA

En caso de situación de emergencia mantener siempre la calma, intentar transmitirla a los demás y sobre todo actuar con celeridad, pero sin correr.

En caso de incendio, si se tiene que atravesar una zona con mucho humo o altas temperaturas debe de hacerse agachado y si es preciso tumbado. Los gases y el calor se encuentran en las zonas más altas y van descendiendo progresivamente, pero siempre queda una pequeña capa de aire a ras de suelo. Además, tener muy en cuenta que los humos y los gases son mucho más peligrosos que las propias llamas.

Todo el personal de obra, debe conocer que en caso de incendio, hay que tener en cuenta que no se han de abrir puertas que se encuentren calientes. En caso de tener que abrirse ha de hacerse muy despacio.

Siempre han de mantenerse las zonas de paso libres, al objeto de que se facilite la evacuación.

En caso de incendio, si se tiene inseguridad y se teme por la propia integridad física, debe de abandonarse el local o la estancia incendiada, cerrando la puerta, comprobando que no hay nadie dentro y nunca echar la llave de la puerta.

Si el fuego es de pequeñas dimensiones y se decide atajarlo, situarse entre las puertas y las llamas, manteniendo ventilado el local. Si en caso extremo se prendiesen las ropas, no correr. La mejor solución es echarse al suelo y rodar.

Mantener de manera visible y con público conocimiento la relación de los teléfonos de contacto en caso de emergencia o accidente.

13.2. ACTUACIONES EN CASO DE ACCIDENTE O INCIDENTE PROFESIONAL

En caso de accidente de personal de obra se procederá según las actuaciones recogidas en la siguiente pauta:

13.2.1. Proteger

En primer lugar, habrá de proteger, para ello se evitará que el accidente se propague y alcance a otras personas distintas al accidentado. Hay que proteger al accidentado, sin perder de vista el entorno que rodea al accidente. En caso de incendio habrá que ventilar la zona donde se haya declarado el mismo. Intentar retirar al accidentado de la zona del accidente y señalizar el lugar del accidente.

13.2.2. Avisar o trasladar

En función de la gravedad del accidentado se acudirá al Servicio Médico de la empresa, al Centro Asistencial más cercano, al Hospital más próximo o se pedirá directamente ayuda a los Servicios de Urgencia Especializados.

En el caso de la llamada telefónica, ésta debe de realizarse conforme a unas normas previamente preparadas y revisadas periódicamente.

Se dispondrá de una lista de teléfonos de emergencia actualizada

En las llamadas de teléfono por emergencia es importante indicar la gravedad del accidente, cuántas personas están implicadas y cuándo se ha producido

Indicar la situación exacta del accidente y la mejor vía de acceso.

13.2.3. Socorrer

Se adecuará el terreno para una posible cura de emergencia, si es posible sin mover al accidentado, se debe disponer a mano de un botiquín de urgencias, debidamente dotado.

Procurar la comodidad del accidentado y una postura correcta para que respire de forma cómoda.

Atención especial a las constantes vitales, respiración y pulso, auxiliando a los diversos accidentados por orden de gravedad.

Si la situación se ha estacionado arropar al accidentado, procurarle compañía y afecto y esperar a la llegada de los equipos sanitarios.

13.2.4. Centros Asistenciales próximos

En lugar visible de las instalaciones de obra, se expondrá un cartel indicativo con las direcciones y teléfonos de emergencia: Hospitales, Centros de Salud, Urgencias, Ambulancias, Mutua, Bomberos, Policía Foral, Guardia Civil, Compañías propietarias de los distintos servicios afectados, etc.

Se incluye un listado no exhaustivo que su caso el contratista ampliará si se estimará la inclusión de otras direcciones, teléfonos y/o identificaciones, como pudieran ser: Mutua, Servicio de Prevención, Jefe de Obra, Encargado, Recursos Preventivos de la obra, Dirección Facultativa, Coordinador de Seguridad y Salud, Compañías propietarias de Servicios afectados, etc.

- COMPLEJO HOSPITALARIO DE NAVARRA C/ Calle Irunlarrea 3……..... TEL. 948 42 22 22
- HOSPITAL GARCIA ORCOYEN DE ESTELLA C/ Santa Soria nº 22……TEL. 848 43 50 00
- BOMBEROS ..... TEL 948 55 64 02
- EMERGENCIAS ..... TEL.: 112

13.2.5. Botiquín

Se dispondrá de un botiquín principal con los medios necesarios para efectuar las primeras curas de urgencia en caso de accidente o lesión. El botiquín se situará en lugar bien visible y accesible de la obra y convenientemente señalizado, en la caseta oficinas si se cuenta con la misma y en la caseta de vestuarios. En caso de que éste quede alejado de algunos puntos de la obra, se dispondrá de botiquines portátiles en los distintos tajos abiertos, en las furgonetas o vehículos de obra, de manera que queden satisfechas las necesidades de los trabajadores.

Los Botiquines estarán a cargo de la persona más capacitada designada por la empresa.

Cada botiquín dispondrá del contenido mínimo que se especifica en el Pliego de Condiciones del presente Estudio y se repondrá el contenido conforme su el uso necesario

13.2.6. Reconocimientos médicos

Se efectuará un seguimiento sobre el control y vigilancia de la salud, al personal de la obra, de forma que al personal de nuevo ingreso en la empresa se le efectuará un Reconocimiento Médico y que se repetirá con carácter anual. El Reconocimiento Médico será de carácter voluntario sin obviar las excepciones y especificaciones marcadas por la normativa legal en vigor a fecha de ejecución de las obras.

Quedará totalmente garantizada la confidencialidad de los datos personales a través de la custodia y archivo de los historiales médicos de los trabajadores a los que se realicen reconocimientos médicos, impidiendo el acceso a los mismos a personas no autorizadas.

Según sea el facultativo que realice el reconocimiento médico, éste dará traslado sobre la aptitud del trabajador para el puesto al responsable administrativo del Contratista como asimismo al Técnico de Prevención de la obra. Para ello, el facultativo emitirá su propio informe.

13.2.7. Dotaciones para la extinción de incendios

Se contará con medios de extinción de incendios para la obra, quedando prevista la disposición de extintores portátiles a ubicar en las casetas vestuarios, en caseta oficina si existiera, en los cuadros eléctricos o junto a grupos generadores, en todos los tajos abiertos con especial mención de disposición en las actuaciones cercanas o en proximidad a la línea eléctrica subterránea de MT, ante las actuaciones de descubrimiento de la red de gas, en los lugares o contenedores habilitados para almacenaje de productos químicos o inflamables. Y se contará con extintor en toda la maquinaria y camiones actuantes en la obra.

13.2.8. Con respecto a los hábitos humanos:

- Observar la prohibición de fumar cuando las circunstancias y condiciones del trabajo lo requieran.
- No consumir bebidas alcohólicas en la obra.
- Toda la materia sobrante orgánica, inorgánica, degradable, no degradable, etc., será debidamente recogida y enviada a contenedores que el contratista pondrá a disposición del personal de obra.
- Cada trabajador mantendrá unos hábitos de higiene y limpieza en las instalaciones de uso común e individual en beneficio de la salud de todos.
- Será obligatorio el uso de casco, calzado de seguridad, portar gafas antiimpactos y ropa reflectante, para toda persona que acceda a la obra.
- Hacer uso del casco de seguridad en todos los lugares y trabajos en los que haya riesgos de herida en la cabeza por caída de objetos o materiales.
- Hacer uso de calzado de seguridad con plantilla y puntera de acero (cuando las circunstancias así lo determinen) Hacer uso de guantes de trabajo adecuados a las tareas que se están ejecutando.
- Emplear protección ocular y facial cuando existan riesgos de proyección de partículas sólidas o líquidas.

- Hacer uso de la protección respiratoria debida cuando existan emanaciones nocivas tales como gases, polvos o humos.

- Insistir en el uso continuado de las prendas de trabajo de manera que siempre queden bien ajustadas y exentas de manchas de aceite o grasa.

- Mantener en buen estado los sistemas de protección colectiva y proceder a su sustitución cuando se haya detectado algún defecto o tras haberse producido algún incidente.

- Mantener despejados los accesos y pasos en la obra. Limpiar o enarenar cualquier mancha de grasa o aceite. Enarenar siempre cuando exista riesgo de deslizamiento en el suelo. Acopiar y almacenar los materiales en los lugares previamente establecidos y de manera ordenada.

- Eliminar cualquier residuo de obra a los lugares de recogida establecidos.

13.2.9. Con respecto a las herramientas y maquinaria:

- Hacer uso de herramientas y aparatos únicamente para el final que están destinados.

- No quitar ni neutralizar ni reducir la eficacia de los dispositivos de protección dispuestos en la obra.

13.2.10. Con respecto a la instalación eléctrica provisional y definitiva:

- Se prohibirá tender mangueras o cables eléctricos de forma desordenada, así como el empleo de cables defectuosos. No disponer material eléctrico sobre superficies húmedas, ni dejarlos a la intemperie.

- Manipular con prudencia las conexiones y clavijas siendo éstas conforme a norma.

13.2.11. Señalización general de Seguridad y Salud

- Es necesario establecer el Centro de Trabajo un sistema de señalización de Seguridad y Salud a efecto de llamar la atención de forma rápida e inteligible sobre objetos y situaciones susceptibles de provocar peligros determinados, así como para indicar el emplazamiento de dispositivos que tengan importancia desde el punto de vista de la Seguridad.

- Deberán señalizar las obras de acuerdo con lo dispuesto en el Real Decreto 485, de 14 de Abril de 1.997, nº 485/1997, BOE del 23, "Señalización de Seguridad y Salud en el Trabajo".

- Las señales de Seguridad y los símbolos a utilizar serán las que se indican a continuación según las necesidades en el lugar de trabajo. En la obra la señalización será necesaria en:

    - Accesos a la obra.

        - Uso obligatorio de casco.

        - Prohibición de entrada a personas ajenas a la obra.

        - Entrada y salida para maquinaria.

    - Circulación en el interior de la misma (horizontales y verticales)

        - Peligro cargas suspendidas.

- Peligro maniobra de camiones.
- Situación de botiquín.
- Situación de extintor
- Situación de instalaciones de bienestar e higiene.
- Entrada obligatoria a zona de trabajo.
- Tablón de anuncios.
- Código de señales- maquinista.
- Obligación de observar medidas de seguridad.

o Lugares de trabajo (tajos).

- Acotado de zona de trabajo, desniveles, etc. con malla plástica, conos, barrera plástica, señales.
- Obligación de utilización EPI´s según el caso

En Estella-Lizarra, julio de 2024


Fdo.: Carlos Cobo García

Ingeniero de Caminos, Canales


PAVIMENTACIÓN DE VARIAS CALLES DEL CONCEJO DE GUEMBE

DOCUMENTO Nº02: PLANOS

EL PRESENTE DOCUMENTO ES COPIA DE SU ORIGINAL DEL QUE ES AUTOR EL FIRMANTE DEL MISMO.SU UTILIZACION TOTAL O PARCIAL,ASI COMO CUALQUIER REPRODUCCION O CESION A TERCEROS REQUERIRA LA PREVIA AUTORIZACION EXPRESA DE SUS AUTORES.QUEDANDO EN TODO CASO PROHIBIDA CUALQUIER MODIFICACION UNILATERAL DEL MISMO
09/07/2024 09:48:20

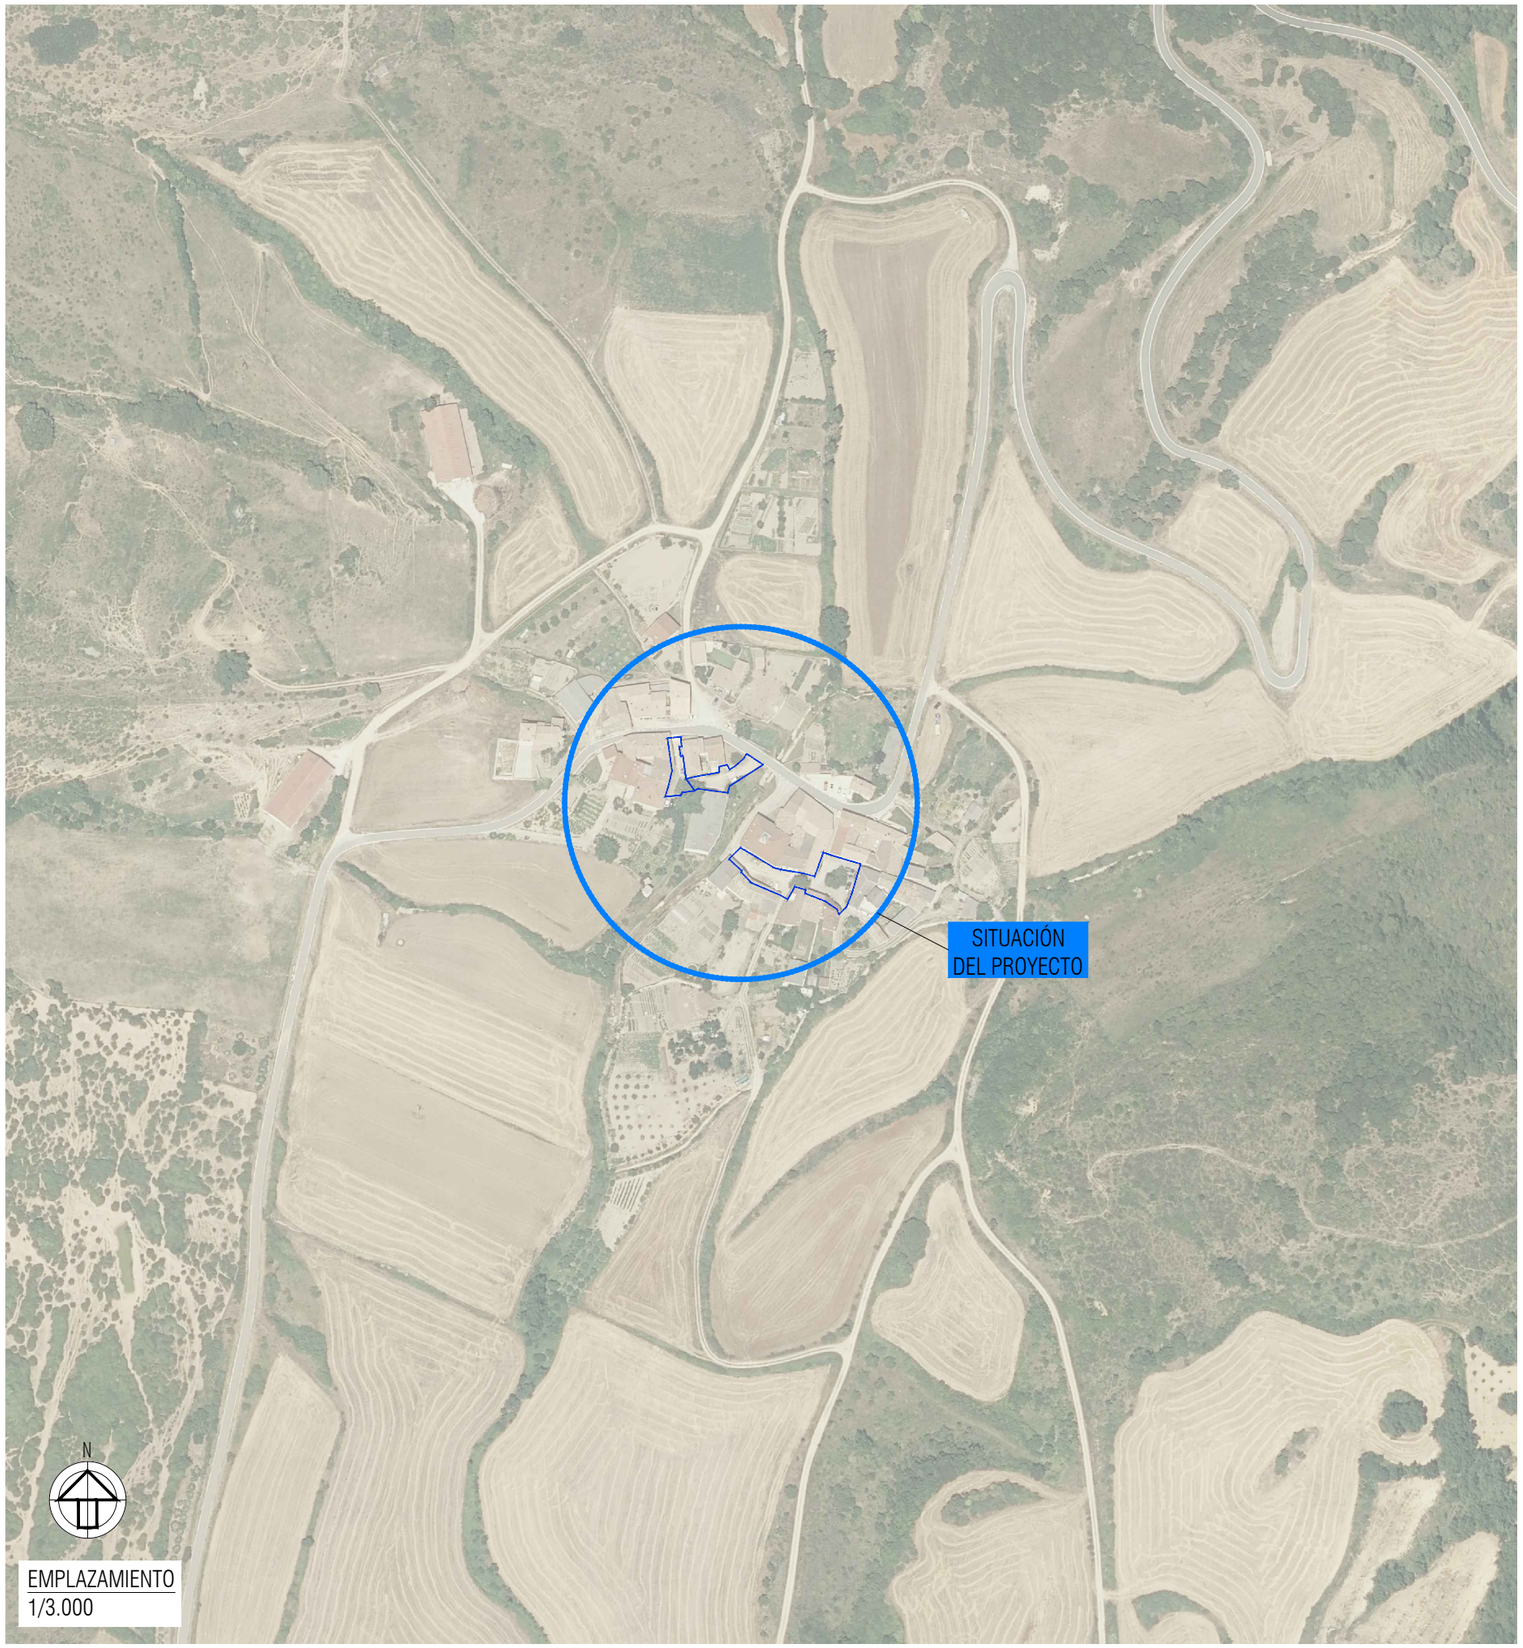

EMPLAZAMIENTO
1/3.000

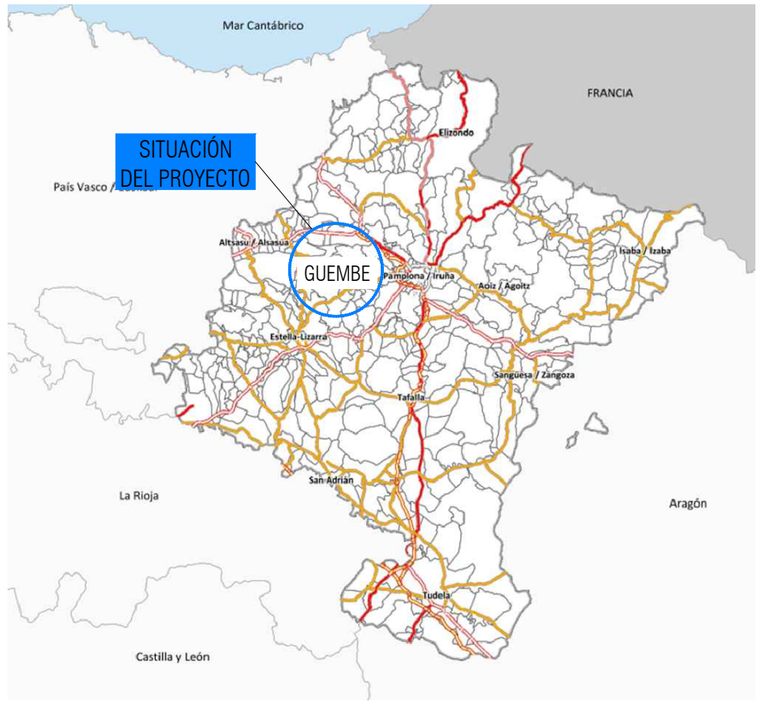

SITUACIÓN
S/E

ÍNDICE DE PLANOS

01 - SITUACIÓN, EMPLAZAMIENTO E ÍNDICE DE PLANOS.
02 - TOPOPOGRÁFICO ESTADO ACTUAL.
03 - RED DE PLUVIALES. PLANTA DE ACTUACIONES PROPUESTAS.
04 - RED DE PLUVIALES. PERFILES LONGITUDINALES.
05 - RED DE PLUVIALES. DETALLES.
06 - PAVIMENTACIÓN. PLANTA GENERAL.
07 - PAVIMENTACIÓN. DETALLES.

PROMOTOR: *Concejo de Guembe*	AUTOR DE PROYECTO: alínea ingeniería — CARLOS COBO GARCÍA, INGENIERO DE CAMINOS, C. Y P.	PROYECTO: PAVIMENTACIÓN DE VARIAS CALLES EN EL CONCEJO DE GUEMBE	TÍTULO DEL PLANO: SITUACIÓN, EMPLAZAMIENTO E ÍNDICE DE PLANOS	REF.: ARCHIVO / FECHA: Julio 2024 - Rev01	ESCALA(S): Indicadas — DIN-A3 — ORIGINALES DIN-A3	Nº PLANO: 01 — Hoja 1 de 1

EL PRESENTE DOCUMENTO ES COPIA DE SU ORIGINAL DEL QUE ES AUTOR EL FIRMANTE DEL MISMO.SU UTILIZACION TOTAL O PARCIAL,ASI COMO CUALQUIER REPRODUCCION O CESION A TERCEROS REQUERIRA LA PREVIA AUTORIZACION EXPRESA DE SUS AUTORES.QUEDANDO EN TODO CASO PROHIBIDA CUALQUIER MODIFICACION UNILATERAL DEL MISMO
13/07/2024 15:03:48

CALLE SAN ANTONIO

CALLE SAN BARTOLOMÉ

SUELO

PAV

PLANTA
Escala 1/400

N

PROMOTOR	AUTOR DE PROYECTO		PROYECTO	TÍTULO DEL PLANO		
Concejo de Guembe	alínea ingeniería	CARLOS COBO GARCÍA INGENIERO DE CAMINOS, C. Y P.	PAVIMENTACIÓN DE VARIAS CALLES EN EL CONCEJO DE GUEMBE	TOPOGRÁFICO. ESTADO ACTUAL	REF.: ARCHIVO FECHA Julio 2024 - Rev01	ESCALA(S) 1/400 DIN-A3 ORIGINALES DIN-A3 Nº PLANO 02 Hoja 1 de 1

11/07/2024 15:51:50
EL PRESENTE DOCUMENTO ES COPIA DE SU ORIGINAL DEL QUE ES AUTOR EL FIRMANTE DEL MISMO.SU UTILIZACION TOTAL O PARCIAL,ASI COMO CUALQUIER REPRODUCCION O CESION A TERCEROS REQUERIRA LA PREVIA AUTORIZACION EXPRESA DE SUS AUTORES,QUEDANDO EN TODO CASO PROHIBIDA CUALQUIER MODIFICACION UNILATERAL DEL MISMO

CALLE SAN ANTONIO

CALLE SAN BARTOLOMÉ

COL. PLU-1 (EJE 1)

COL. PLU-2 (EJE 2)

COL. PLU-3 (EJE 3)

COL. PLU-2 (EJE 2)

PP-1

PP-2

PP-3

PP-4

PP-5

PP-6

PSLDA

PSLDA

Conexión con regata canalizada

Conexión con regata canalizada

PVC Ø315

PVC Ø315

PVC Ø315

PVC Ø315

PVC Ø315

SUELO

SUELO

PAV

LEYENDA RED DE PLUVIALES

- Tubería PVC Ø315 mm
- Tubería PVC Ø200 mm
- Pozo prefabricado hormigón
- Arqueta hormigón 60X60x80 cm
- Sumidero 70X30 cm
- Sumidero 40X40 cm

N


PLANTA
Escala 1/400

PROMOTOR: *Concejo de Guembe*	AUTOR DE PROYECTO: alinea ingeniería — CARLOS COBO GARCÍA, INGENIERO DE CAMINOS, C. Y P.	PROYECTO: PAVIMENTACIÓN DE VARIAS CALLES EN EL CONCEJO DE GUEMBE	TÍTULO DEL PLANO: RED DE PLUVIALES.PLANTA ACTUACIONES PROYECTADAS	REF.: ARCHIVO / FECHA: Julio 2024 - Rev01	ESCALA(S): 1/400 — DIN-A3 — ORIGINALES DIN A3	Nº PLANO: 03 — Hoja 1 de 1

11/07/2024 8:08:21
EL PRESENTE DOCUMENTO ES COPIA DE SU ORIGINAL DEL QUE ES AUTOR EL FIRMANTE DEL MISMO.SU UTILIZACION TOTAL O PARCIAL,ASI COMO CUALQUIER REPRODUCCION O CESION A TERCEROS REQUERIRA LA PREVIA AUTORIZACION EXPRESA DE SUS AUTORES.QUEDANDO EN TODO CASO PROHIBIDA CUALQUIER MODIFICACION UNILATERAL DEL MISMO

COLECTOR 1 (EJE 1)


PERFIL LONGITUDINAL
ESCALAS
- HORIZONTAL: 1 / 2.000
- VERTICAL: 1 / 400

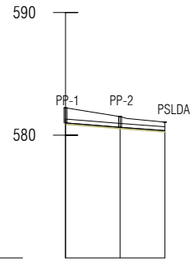

TUBERÍA	PENDIENTE		-2.00%	-1.85%
			17.79	14.63
	MAT/DIAM. NOMINAL		PVC 315mm.	
			32.43 m.Tubo	
POZOS	DENOMINACIÓN	PP-1	PP-2	PSALD
	ALTURA	0.00	0.00	0.00
COTAS	TERRENO	582.23	581.51	581.06
	RASANTE HIDR.	581.00	580.64	580.37
	COTA ROJA	-1.33	-0.97	-0.79
DISTANCIAS	A ORIGEN	0.00	17.79	32.43
	PARCIALES	0.00	17.79	14.63

COLECTOR 2 (EJE 2)


PERFIL LONGITUDINAL
ESCALAS
- HORIZONTAL: 1 / 2.000
- VERTICAL: 1 / 400

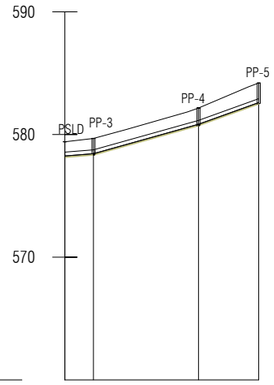

TUBERÍA	PENDIENTE		-2.00%	-7.00%	-9.00%
			9.33	34.27	19.64
	MAT/DIAM. NOMINAL		PVC 315mm.		
			63.40 m.Tubo		
POZOS	DENOMINACIÓN	PSLD	PP-3	PP-4	PP-5
	ALTURA	0.00	0.00	0.00	0.00
COTAS	TERRENO	579.41	579.68	582.16	584.20
	RASANTE HIDR.	578.25	578.44	580.84	582.60
	COTA ROJA	-1.26	-1.34	-1.42	-1.70
DISTANCIAS	A ORIGEN	0.00	9.33	43.59	63.24
	PARCIALES	0.00	9.33	34.27	19.64

COLECTOR 3 (EJE 3)

PERFIL LONGITUDINAL
ESCALAS
- HORIZONTAL: 1 / 2.000
- VERTICAL: 1 / 400

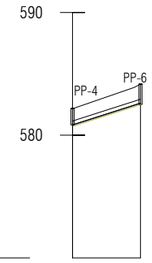

TUBERÍA	PENDIENTE		-8.00%	
			22.15	
	MAT/DIAM. NOMINAL		PVC 315mm.	
			22.22 m.Tubo	
POZOS	DENOMINACIÓN	PP-4	PP-6	
	ALTURA	0.00	0.00	
COTAS	TERRENO	582.16	584.15	
	RASANTE HIDR.	580.84	582.61	
	COTA ROJA	-1.42	-1.64	
DISTANCIAS	A ORIGEN	0.00	22.15	
	PARCIALES	0.00	22.15	

PP-5


PROMOTOR	*Concejo de Guembe*	AUTOR DE PROYECTO	alinea ingeniería CARLOS COBO GARCÍA INGENIERO DE CAMINOS, C. Y P.	PROYECTO	PAVIMENTACIÓN DE VARIAS CALLES EN EL CONCEJO DE GUEMBE
TÍTULO DEL PLANO	RED DE PLUVIALES. PERFILES LONGITUDINALES COLECTORES	REF.: / ARCHIVO / FECHA Julio 2024 - Rev01	ESCALA(S) Indicadas	DIN-A3 ORIGINALES DIN A3	Nº PLANO 04 Hoja 1 de 1

11/07/2024 21:11:16
EL PRESENTE DOCUMENTO ES COPIA DE SU ORIGINAL DEL QUÉ ES AUTOR EL FIRMANTE DEL MISMO.SU UTILIZACION TOTAL O PARCIAL,ASI COMO CUALQUIER REPRODUCCION O CESION A TERCEROS REQUERIRA LA PREVIA AUTORIZACION EXPRESA DE SUS AUTORES.QUEDANDO EN TODO CASO PROHIBIDA CUALQUIER MODIFICACION UNILATERAL DEL MISMO

SECCION TIPO ZANJA DE COLECTOR DE PLUVIALES

Escala 1/30


cotas en metros

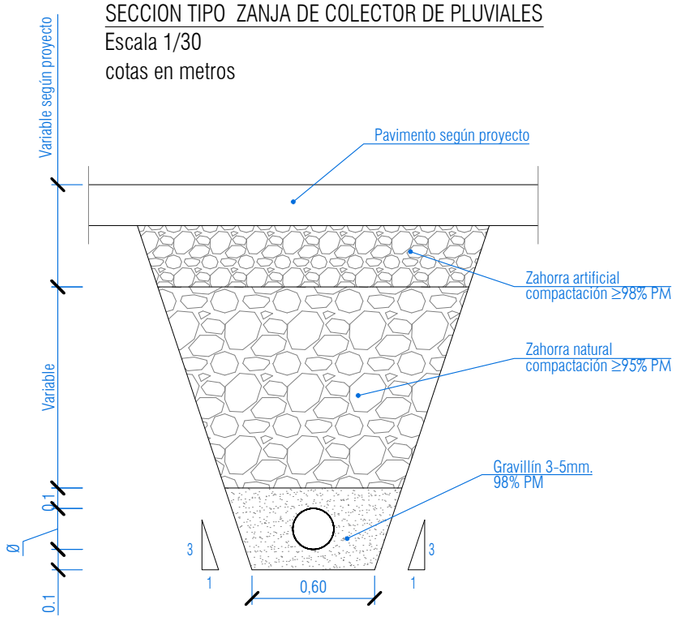

ZANJA TIPO PARA CONEXIÓN SUMIDEROS

Escala 1/30


cotas en metros

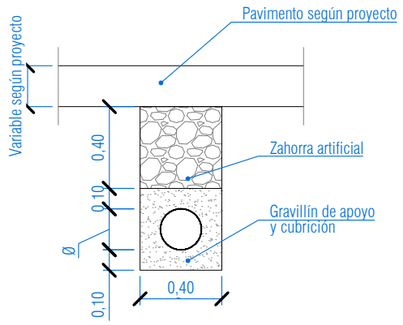


MARCO Y TAPA DE REGISTRO

Escala S/E

cotas en mm.

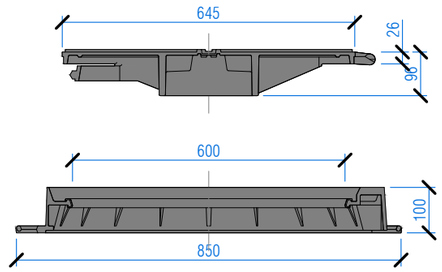

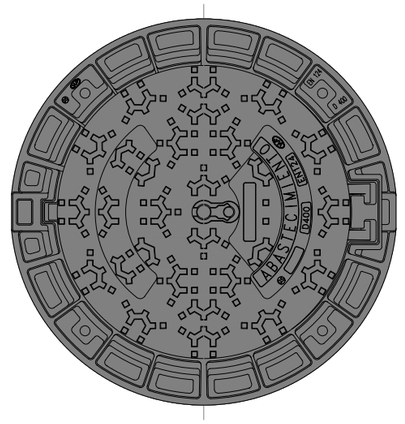

Campo de aplicación:
- Boca de paso: Ø600mm.


Espeficaciones:
- Material: Fundición dúctil
- Tipo D400. Carga: 40Tn (400KN)
- Tapa: articulada mediante charnela con topes de posicionamiento
- Dispositivo de acerrojado: mediante apéndice elástico de F.D. solidario a la tapa
- Insonorización: Mediante junta de polietileno en el marco
- Fijación a la arqueta: mediante 4 spits o herrajes Ø12mm.
- Inscripción: PLUVIALES
- Norma de aplicación: EN 124, UNE 41300 - 41301
- Marcado: s/EN-124 con marca de organismo de certificación autorizado

SUMIDERO ARTICULADO ANTIRROBO PARA CAZ


Escala 1/30

cotas en mm.


Planta

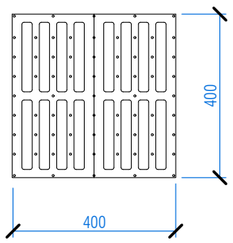

Marco reformado

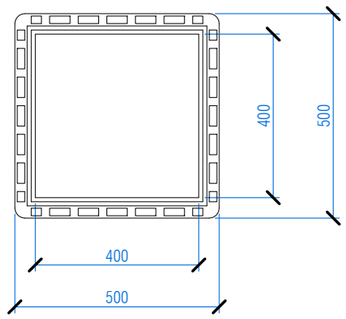


Sección

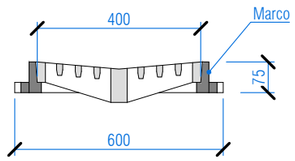

SUMIDERO SECCIÓN

Escala 1/30

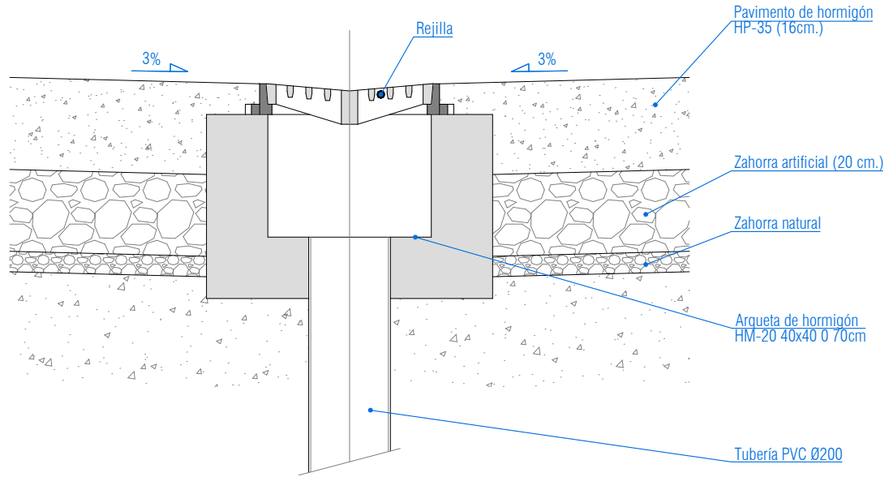


PROMOTOR: *Concejo de Guembe*	AUTOR DE PROYECTO: alínea ingeniería — CARLOS COBO GARCÍA, INGENIERO DE CAMINOS, C. Y P.	PROYECTO: PAVIMENTACIÓN DE VARIAS CALLES EN EL CONCEJO DE GUEMBE	TÍTULO DEL PLANO: RED DE PLUVIALES. DETALLES	REF.: / ARCHIVO / FECHA: Julio 2024 - Rev01	ESCALA(S): 1/30 — DIN-A3 — ORIGINALES DIN A3 — Nº PLANO: 05 — Hoja 1 de 3


11/07/2024 21:1:24
EL PRESENTE DOCUMENTO ES COPIA DE SU ORIGINAL DEL QUE ES AUTOR EL FIRMANTE DEL MISMO.SU UTILIZACION TOTAL O PARCIAL,ASI COMO CUALQUIER REPRODUCCION O CESION A TERCEROS REQUERIRA LA PREVIA AUTORIZACION EXPRESA DE SUS AUTORES.QUEDANDO EN TODO CASO PROHIBIDA CUALQUIER MODIFICACION UNILATERAL DEL MISMO

POZO DE REGISTRO DE HORMIGON ARMADO PREFABRICADO: ELEMENTOS


Escala 1/25
cotas en metros

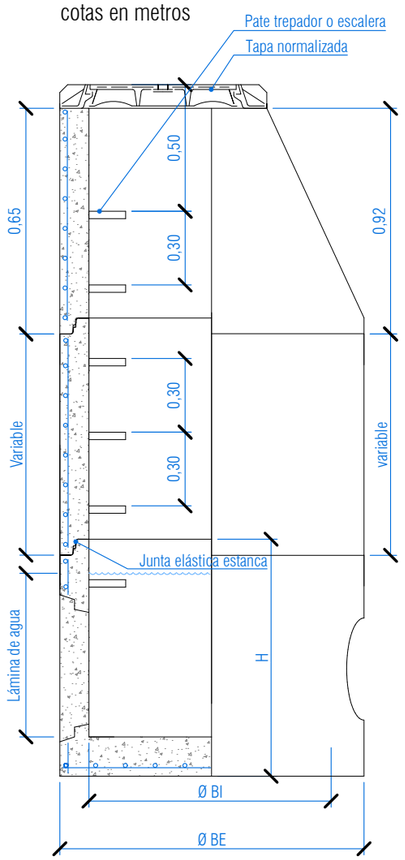


Conjunto

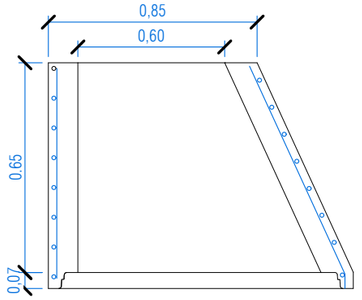

Cono

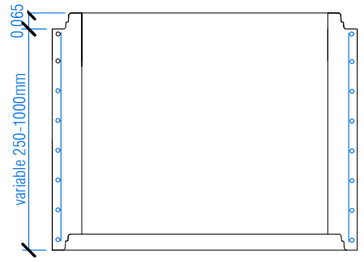


Módulos de altura variable entre 0,25-1,00m.

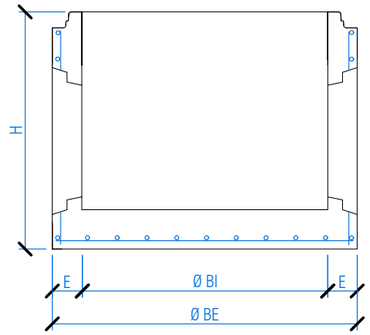

BASE POZO DE REGISTRO

COTAS ORIENTATIVAS DE LOS ELEMENTOS DE LOS POZOS				
Tipo	1	2		3
Ø BI	1000	1200		1500
Ø BE	1240	1520	1600	2100
H	1025	1200	1355	1700
E	120	160	200	300

Módulos de altura variable entre 0,25-1,00m.

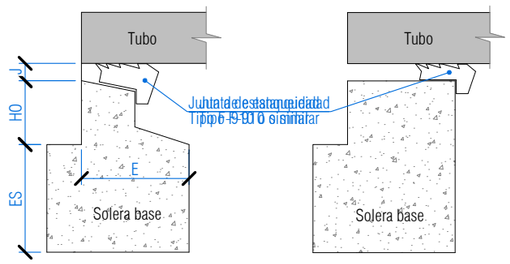


Detalle de junta base-tubo con orificio prefabricado

Detalle de junta base-tubo con orificio taladrado a posteriori


BASE Ø1000	BASE Ø1200
PVC 250 - 72cms.	Lámina de agua
PVC 315 - 75cms.	H 500 - 98cms.
PVC 400 - 80cms.	H 600 - 105cms.
PVC 500 - 85cms.	PVC 400 - 88cms.
	PVC 500 - 93cms.

POZO DE REGISTRO DE HORMIGON ARMADO PREFABRICADO
MÓDULO BASE PARA FECALES


Escala 1/25
cotas en metros

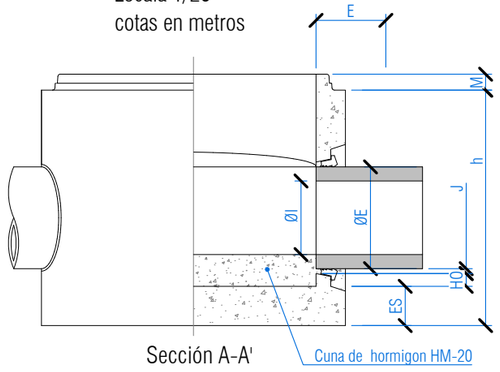


Sección A-A'

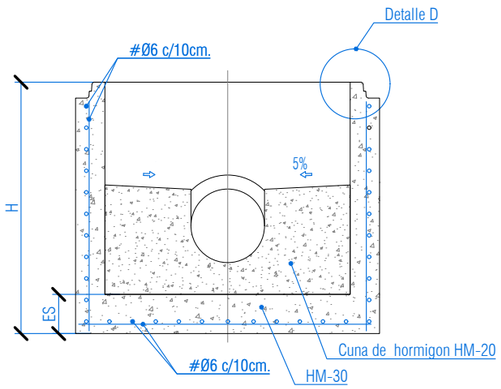

Sección B-B'

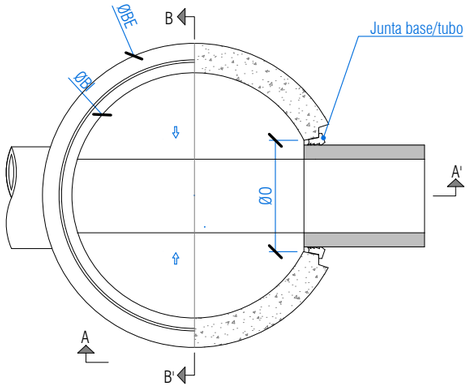


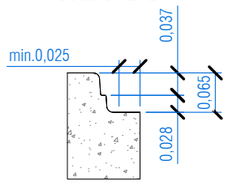


Detalle D

ARQUETA PARA Ø≤250


Escala 1/25
cotas en metros

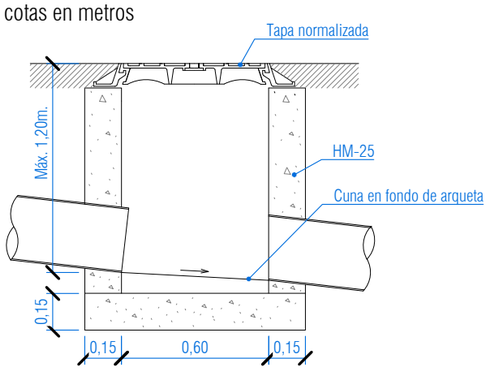


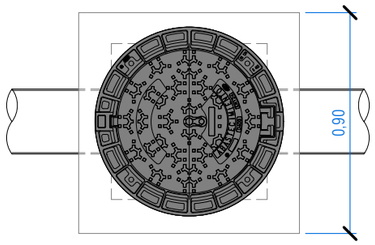

ARQUETA PARA Ø≤250

Escala 1/25
cotas en metros

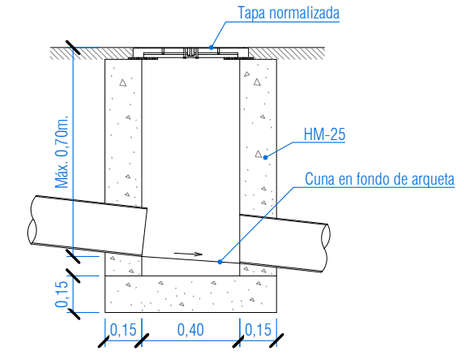


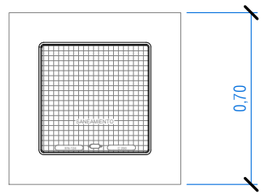


PROMOTOR	AUTOR DE PROYECTO	PROYECTO	TÍTULO DEL PLANO			
Concejo de Guembe	allnea ingeniería — CARLOS COBO GARCÍA, INGENIERO DE CAMINOS, C. Y P.	PAVIMENTACIÓN DE VARIAS CALLES EN EL CONCEJO DE GUEMBE	RED DE PLUVIALES. DETALLES	REF.: ARCHIVO / FECHA: Julio 2024 - Rev01	ESCALA(S) 1/25, DIN-A3, ORIGINALES DIN-A3	Nº PLANO 05, Hoja 2 de 3

11/07/2024 21:11:31
EL PRESENTE DOCUMENTO ES COPIA DE SU ORIGINAL DEL QUE ES AUTOR EL FIRMANTE DEL MISMO.SU UTILIZACION TOTAL O PARCIAL,ASI COMO CUALQUIER REPRODUCCION O CESION A TERCEROS REQUERIRA LA PREVIA AUTORIZACION EXPRESA DE SUS AUTORES,QUEDANDO EN TODO CASO PROHIBIDA CUALQUIER MODIFICACION UNILATERAL DEL MISMO

ACOMETIDA DE SANEAMIENTO
PIEZA ESPECIAL ENTRONQUE "EN CLIP" PARA ACOMETIDAS EN PVC
Escala S/E

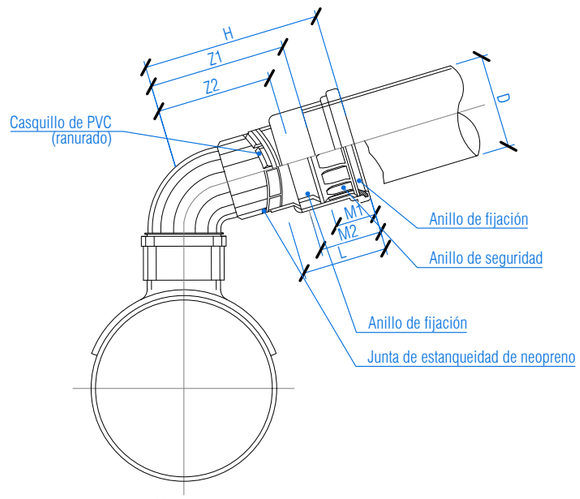


Unión a codo

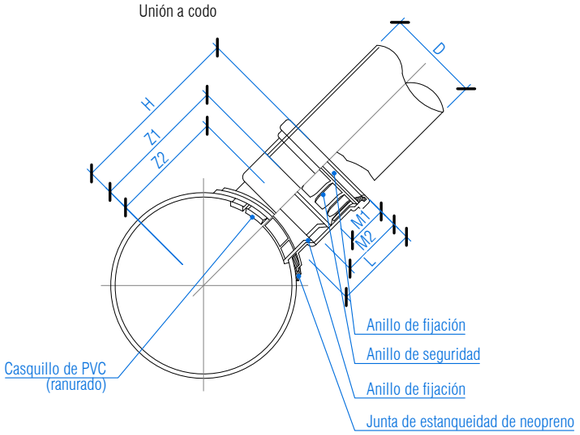


Unión directa

Diametros colector ramal	DIMENSIONES DEL "CLICK" (mm.)							Diametros de la sierra de campana mm.
	d	H	L	M1	M2	Z1	Z2	
250x160	160	270	144	69	106	201	154	162.4
315x160	160	302	144	69	106	233	196	
400x160	160	345	144	69	106	276	239	
500x160	160	395	144	69	106	326	289	
630x160	160	460	144	69	106	391	354	


ACOMETIDA DE PLUVIALES
ARQUETA NO SIFÓNICA
Escala 1/20
cotas en metros

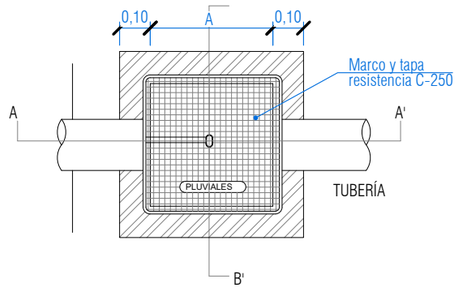

PLANTA

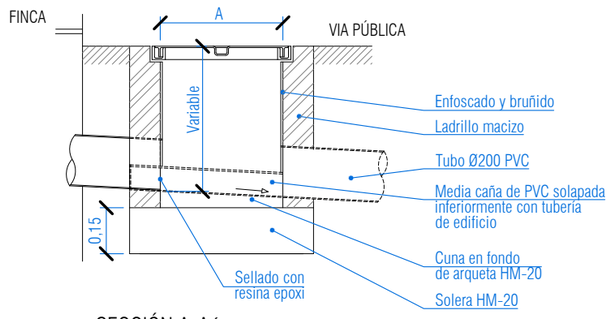


SECCIÓN A-A´

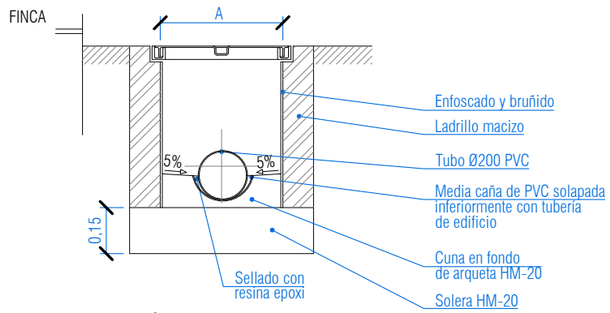


SECCIÓN B-B´


SUMIDERO NO SIFÓNICO IN-SITU
Escala 1/20
cotas en metros

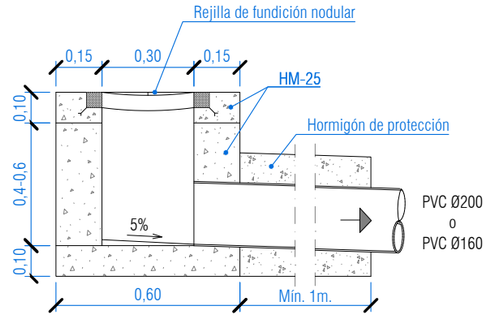

Sección

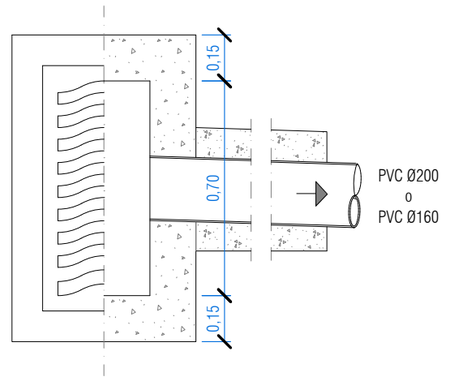

Planta

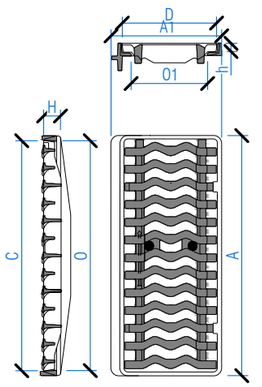

REJILLA MODELO EBRO
Escala 1/20
cotas en mm.

REJILLA PLANA MODELO EBRO
- Rejilla plana rectangular con marco
- Marco y reja de fundición ductil EN GJS 400-15, revestido de barniz bituminoso
- Clase C 250 (Grupo 3) según la normativa UNE EN-124

CxD	AxB	01x02	H	h1	Peso total	Peso Rejilla	Superficie de absorción
mm	mm	mm	mm	mm	kg	kg	dm^2
750x300	776x345	746x241	41	27	40.0	25.0	8.7

11/07/2024 22:27:31
EL PRESENTE DOCUMENTO ES COPIA DE SU ORIGINAL DEL QUE ES AUTOR EL FIRMANTE DEL MISMO.SU UTILIZACION TOTAL O PARCIAL ASI COMO CUALQUIER REPRODUCCION O CESION A TERCEROS REQUERIRA LA PREVIA AUTORIZACION EXPRESA DE SUS AUTORES.QUEDANDO EN TODO CASO PROHIBIDA CUALQUIER MODIFICACION UNILATERAL DEL MISMO

CALLE SAN ANTONIO

CALLE SAN BARTOLOMÉ

CALLE SAN BARTOLOMÉ

SUELO

SUELO

PAV

LEYENDA DE PAVIMENTACIÓN

PAVIMENTO DE HORMIGÓN HF-3,5 (16 cm) ACABADO SEMIPULIDO O RAYADO (A DECIDIR POR LA D.F)

CAZ DE PIEZAS PREFABRICADAS DE DE HORMIGÓN DE 40 cm DE ANCHO

ENCINTADO DE ADOQUÍN 24x12x6 cm


N

PLANTA
Escala 1/400


PROMOTOR: *Concejo de Guembe*	AUTOR DE PROYECTO: alinea ingeniería — CARLOS COBO GARCÍA, INGENIERO DE CAMINOS, C. Y P.	PROYECTO: PAVIMENTACIÓN DE VARIAS CALLES EN EL CONCEJO DE GUEMBE	TÍTULO DEL PLANO: PLANTA DE PAVIMENTACIÓN	REF.: ARCHIVO / FECHA: Julio 2024 - Rev01	ESCALA(S) DIN-A3: 1/400 (ORIGINALES DIN-A3)	Nº PLANO: 06 (Hoja 1 de 1)

11/07/2024 22:22:18
EL PRESENTE DOCUMENTO ES COPIA DE SU ORIGINAL DEL QUE ES AUTOR EL FIRMANTE DEL MISMO.SU UTILIZACION TOTAL O PARCIAL ASI COMO CUALQUIER REPRODUCCION O CESION A TERCEROS REQUERIRA LA PREVIA AUTORIZACION EXPRESA DE SUS AUTORES.QUEDANDO EN TODO CASO PROHIBIDA CUALQUIER MODIFICACION UNILATERAL DEL MISMO


PLANTA TIPO DE PAVIMENTACIÓN HORMIGON SIN CAZ
Escala: 1/40

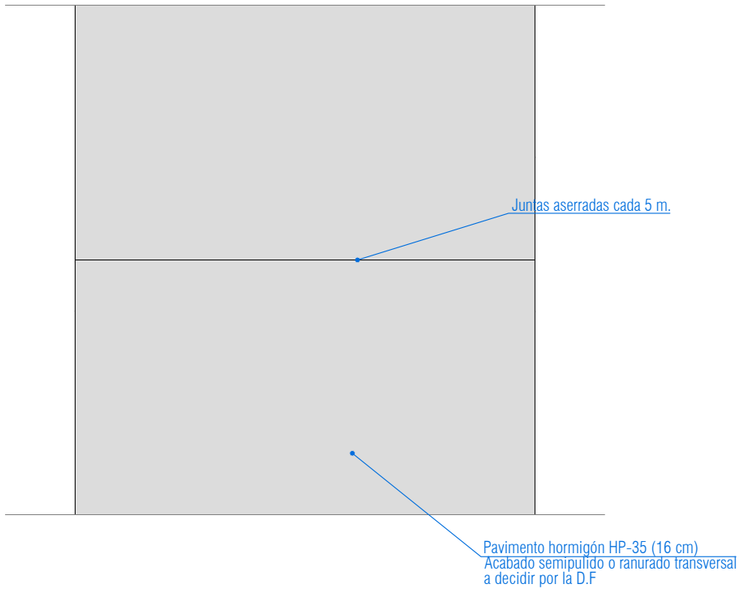


PLANTA TIPO DE PAVIMENTACIÓN DE HORMIGÓN CON CAZ
Escala: 1/40

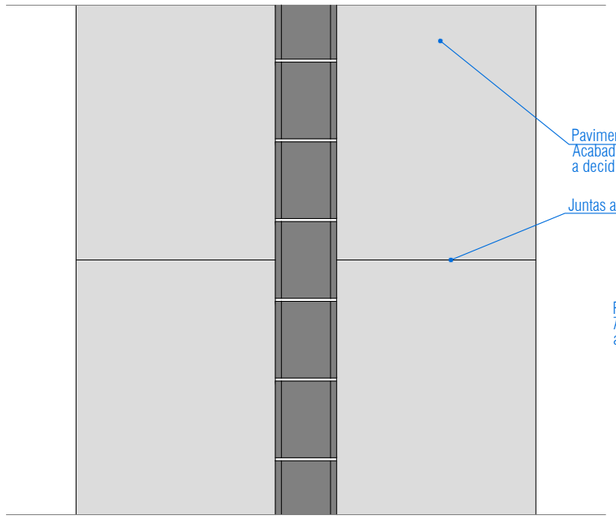



PLANTA TIPO DE PAVIMENTACIÓN DE HORMIGÓN CON CAZ Y ENCINTADO
Escala: 1/40

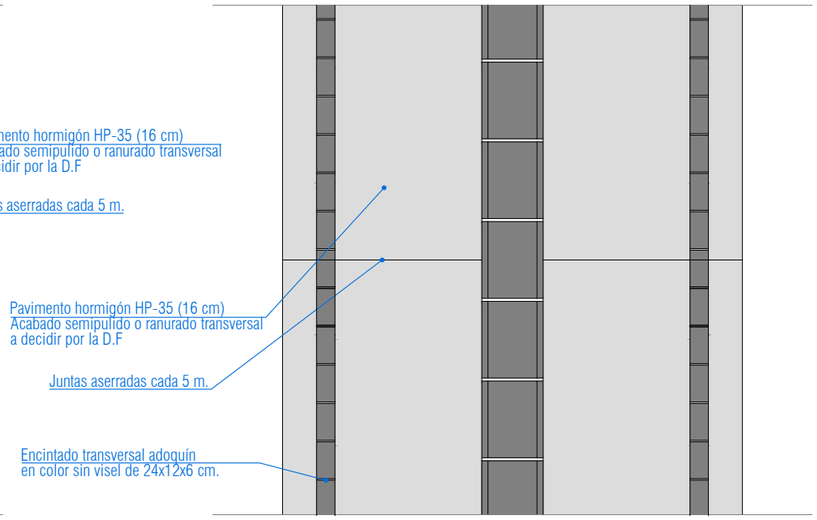

Nota: formación de peraltes y bombeo en obra

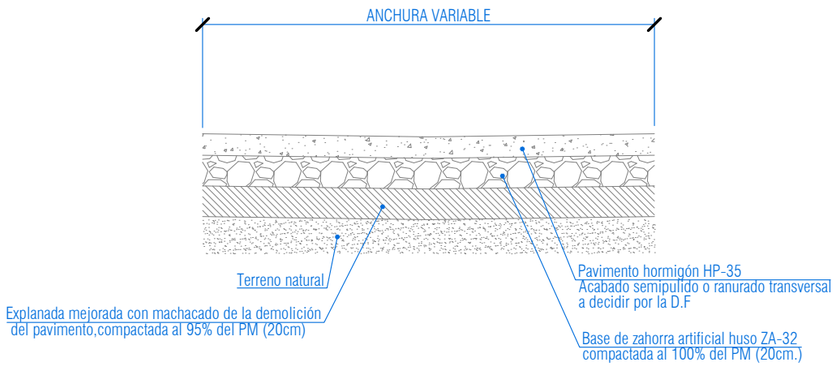

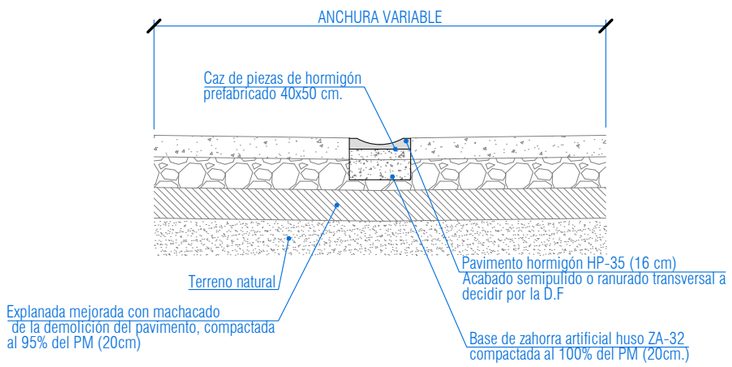

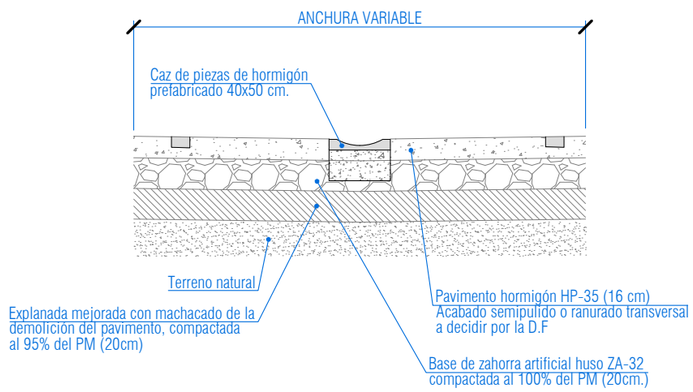

PROMOTOR: *Concejo de Guembe*	AUTOR DE PROYECTO: alinea ingeniería — CARLOS COBO GARCÍA, INGENIERO DE CAMINOS, C. Y P.	PROYECTO: PAVIMENTACIÓN DE VARIAS CALLES EN EL CONCEJO DE GUEMBE	TÍTULO DEL PLANO: DETALLES PAVIMENTACIÓN	REF.: / ARCHIVO / FECHA: Julio 2024 - Rev01	ESCALA(S) 1/40, DIN-A3, ORIGINALES DIN-A3	Nº PLANO: 07, Hoja 1 de 1

PAVIMENTACIÓN DE VARIAS CALLES DEL CONCEJO DE GUEMBE

DOCUMENTO Nº03: PLIEGO DE PRESCRIPCIONES TÉCNICAS PARTICULARES

ÍNDICE PLIEGO DE PRESCRIPCIONES TÉCNICAS

I. INTRODUCCIÓN Y GENERALIDADES 1
1. DEFINICIÓN Y ÁMBITO DE APLICACIÓN 1
2. RELACIÓN DE DOCUMENTOS APLICABLES A LA OBRA 1
3. DISPOSICIONES GENERALES 4
4. DESARROLLO Y CONTROL DE OBRA 7
5. RESPONSABILIDAD DEL CONTRATISTA 16
6. MEDICIÓN Y ABONO 16
7. OFICINA DE LA PROPIEDAD EN OBRA 21
8. DESVÍOS Y SEÑALIZACIÓN 22
9. PROTECCIÓN DEL ENTORNO 24
10. RECEPCIÓN Y LIQUIDACIÓN 26
II. MATERIALES BÁSICOS 27
1. PRESCRIPCIONES GENERALES 27
2. 202. CEMENTOS 32
3. 221. HORMIGONES 33
4. 222. MORTEROS Y LECHADAS 37
5. 223. ARENAS 40
6. 224. ÁRIDOS PARA HORMIGONES 40
7. 227. ADITIVOS PARA HORMIGONES 41
8. 228. PRODUCTOS FILMÓGENOS DE CURADO 46
9. 230. SUELOS SELECCIONADOS 46
10. 233. TODO UNO DE CANTERA 49
11. 234. ZAHORRAS 49
12. 240. BARRAS CORRUGADAS PARA HORMIGÓN ARMADO 53
13. 241. MALLAS ELECTROSOLDADAS 54
14. 250. AGUAS 54
15. 272. TUBOS DE P.V.C. 56
16. 274. TAPAS Y REJILLAS 65
17. 275. ACCESORIOS PARA ARQUETAS Y POZOS 67
18. 286. DESENCOFRANTES 67
19. 287. ENCOFRADOS Y ENTIBACIONES 68
III. EXPLANACIONES Y EXCAVACIONES 69
1. 301. DEMOLICIÓN DE FIRME O PAVIMENTO EXISTENTE 69
2. 303. TALADO Y DESTOCONADO DE ÁRBOLES 70

3. 320. EXCAVACIÓN EN CAJEO EN TODO TIPO DE TERRENO 71
4. 321. EXCAVACIÓN EN ZANJAS Y POZOS 73
5. 330. TERRAPLÉN 75
6. 332. RELLENOS LOCALIZADOS 86
7. 333. RELLENOS TODO-UNO 89
8. 334. RELLENOS LOCALIZADOS DE MATERIAL DRENANTE. 99
9. 340. TERMINACIÓN Y REFINO DE LA EXPLANADA (*) ARTÍCULO MODIFICADO POR LA OM 1382/2002. 102

IV. RED DE PLUVIALES Y DRENAJE 103
1. 410. ARQUETA O POZO DE REGISTRO 103
2. 411. IMBORNAL Y SUMIDERO 105
3. 405. CUNETAS Y CACES 106

V. FIRMES Y PAVIMENTOS 107
1. 510. ZAHORRA ARTIFICIAL 107
2. 511. SUELO SELECCIONADO 110
3. 550. PAVIMENTOS DE HORMIGÓN 111
4. 531. BORDILLO 143

VI. ESTRUCTURAS 144
1. 600. ARMADURAS A EMPLEAR EN HORMIGÓN ARMADO 144
2. 610. HORMIGONES 146
3. 611. MORTEROS DE CEMENTO 154
4. 612. LECHADAS DE CEMENTO 155
5. 630. OBRAS DE HORMIGÓN EN MASA O ARMADO 156
6. 679. ENCOFRADO 157

VII. VARIOS 160
1. 800.- TRANSPORTE ADICIONAL 160
2. 804. LABORES AGRUPADAS EN PARTIDAS ALZADAS 160

VIII. SERVICIOS 161
1. MATERIAL PARA CAMA Y RELLENOS TUBERÍAS PVC, PE Y FUNDICIÓN 161
2. MATERIAL PARA RELLENO DE ZANJAS 161
3. BANDAS DE SEÑALIZACIÓN 163
4. TUBERÍA DE P.V.C. 163
5. MARCOS, REJILLAS Y TAPAS DE REGISTRO DE FUNDICIÓN NODULAR 165
6. PATES TREPADORES 165
7. POZOS DE REGISTRO PREFABRICADOS 166
8. ACOMETIDA PLUVIALES 166
9. PERFORACIONES MECÁNICAS EN POZOS 167
10. INSPECCIÓN DE TUBERÍAS 167

PAVIMENTACIÓN DE VARIAS CALLES EN EL CONCEJO DE GUEMBE

PLIEGO DE PRESCRIPCIONES TÉCNICAS

I. INTRODUCCIÓN Y GENERALIDADES

1. DEFINICIÓN Y ÁMBITO DE APLICACIÓN

1.1. DEFINICIÓN

El presente Pliego de Prescripciones Técnicas constituye el conjunto de especificaciones, prescripciones, criterios y normas que, juntamente con las establecidas en el Pliego de Prescripciones Técnicas Generales para Obras de Carreteras y Puentes PG-3/75 de la Dirección General de Carreteras y Caminos Vecinales, aprobado por la O.M. de 6 de febrero de 1976 con las modificaciones posteriores que se especifican en el apartado 3 de este artículo y lo señalado en los Planos, definen todos los requisitos técnicos de las obras que son objeto del proyecto de PAVIMENTACIÓN DE VARIAS CALLES EN EL CONCEJO DE GUEMBE.

El conjunto de ambos Pliegos contiene, además, la descripción general de las obras, las condiciones que han de cumplir los materiales, las instrucciones para la ejecución, medición y abono de las unidades de obra y son la norma guía que han de seguir el Contratista y Director de la Obra.

1.2. ÁMBITO DE APLICACIÓN

El presente Pliego de Prescripciones Técnicas, será de aplicación a la construcción, control, dirección e inspección de las obras correspondientes al proyecto de PAVIMENTACIÓN DE VARIAS CALLES EN EL CONCEJO DE GUEMBE.

2. RELACIÓN DE DOCUMENTOS APLICABLES A LA OBRA

En la ejecución de las unidades de obra descritas en este Pliego se cumplirá lo especificado en la siguiente reglamentación y documentos:

- LEY FORAL 2/2018, de 13 de abril, de Contratos Públicos (Publicada en el Boletín Oficial de Navarra de 17 de abril de 2018) modificada por la LEY FORAL 15/2019, de 26 de marzo
- LEY FORAL 35/2002, de 20 de diciembre, de Ordenación del Territorio y Urbanismo, actualizada por DECRETO FORAL LEGISLATIVO 1/2017, de 26 de julio, por el que se aprueba el texto refundido de la Ley Foral de Ordenación del Territorio y Urbanismo.
- LEY FORAL 5/2015, de 5 de marzo, de medidas para favorecer el Urbanismo Sostenible, la Renovación Urbana y la Actividad Urbanística en Navarra.
- LEY FORAL 5/2007, de 23 de marzo, de Carreteras de Navarra.
- Pliego de Prescripciones Técnicas del Proyecto.
- Planos del Proyecto.

- Instrucción para la Recepción de Cementos (RC-16). Real Decreto 256/2016, de 10 de junio (BOE de 25 de junio de 2016) y Real Decreto 605/2006, de 19 de mayo, por el que se aprueban los procedimientos para la aplicación de la norma UNE-EN 197-2:2000 a los cementos no sujetos al marcado CE y a los centros de distribución de cualquier tipo de cemento (BOE de 7 de junio de 2006)
- Código Estructural. Real Decreto 470/2021, de 29 de junio (BOE del 10 de agosto de 2021).
- Norma de Construcción Sismorresistente: Parte General y Edificación (NCSR-02).
- Norma de Construcción Sismorresistente: Puentes (NCSP-07).
- Pliego de Prescripciones Técnicas Generales para obras de carreteras y puentes PG-3/75 de la Dirección General de Carreteras y Caminos Vecinales, aprobado por la O.M. de 6 de febrero de 1976 con las modificaciones incluidas en:
    - ORDEN FOM/475/2002, de 13 febrero, por la que se actualizan determinados artículos del Pliego de Prescripciones Técnicas Generales para Obras de Carreteras y Puentes relativos a Hormigones y Aceros.
    - ORDEN FOM/1382/2002, de 16 de mayo, por la que se actualizan determinados artículos del Pliego de Prescripciones Técnicas Generales para Obras de Carreteras y Puentes relativos a la construcción de explanaciones, drenajes y cimentaciones.
    - ORDEN FOM/2523/2014, de 12 de diciembre, por la que se actualizan determinados artículos del Pliego de Prescripciones Técnicas Generales para Obras de Carreteras y Puentes, relativos a materiales básicos, a firmes y pavimentos, y a señalización, balizamiento y sistemas de contención de vehículos.
    - ORDEN CIRCULAR 21/2007 sobre el uso y especificaciones que deben cumplir los ligantes y mezclas bituminosas que incorporen caucho procedente de neumáticos fuera de uso (NFU).
    - ORDEN CIRCULAR 21bis/2009 sobre betunes mejorados y betunes modificados de alta viscosidad con caucho procedente de neumáticos fuera de uso (NFU) y criterios a tener en cuenta para su fabricación in situ y almacenamiento en obra.
- Pliego de Cláusulas Administrativas Generales para la Contratación de Obras del Estado en lo que hace referencia este documento en diversos apartados al PG-3/75.
- Instrucción de Carreteras. Normas IC en vigor:
    - Norma 3.1-IC "Trazado" aprobada por Orden FOM/273/2016, de 19 de febrero (BOE del 4 de marzo de 2016).
    - Orden Circular 17/2003, de 23 de diciembre, sobre Recomendaciones para el proyecto y construcción del drenaje subterráneo en obras de carretera. (En la práctica sustituye a la Norma 5.1-IC).
    - Orden FOM/298/2016, de 15 de febrero, por la que se aprueba la Norma 5.2-IC sobre drenaje superficial (BOE del 10 marzo de 2016).
    - Orden FOM/3460/2003, de 28 de noviembre, por la que se aprueba la Norma 6.1-IC "Secciones de firme", de la Instrucción de Carreteras
    - (BOE del 12 de diciembre de 2003).
    - Orden FOM/3459/2003, de 28 de noviembre, por la que se aprueba la Norma 6.3-IC "Rehabilitación de firmes", de la Instrucción de Carreteras
    - (BOE del 12 de diciembre de 2003)
    - 7.1-IC: Plantaciones en las zonas de servidumbre de las carreteras (1963)
    - Orden FOM 534/2014, de 20 de marzo, por la que se aprueba la Norma 8.1-IC Señalización vertical, de la Instrucción de Carreteras (BOE de 5 de abril de 2014)
    - Orden, de 16 de julio de 1987, por la que se aprueba la Norma 8.2- IC sobre marcas viales, (BOE del 4 de agosto y 29 de septiembre de 1987)

    - Orden, de 31 de agosto de 1987, por la que se aprueba la Instrucción 8.3-IC sobre señalización, balizamiento, defensa, limpieza y terminación de obras fijas fuera de poblado (BOE del 18 de septiembre de 1987)
- Reglamento Electrotécnico para Baja Tensión (2002) y sus Instrucciones Técnicas Complementarias (ITC-BT 01 a 51).
- Reglamento sobre Condiciones Técnicas y Garantías de Seguridad en Instalaciones Eléctricas de Alta Tensión (2014) y sus Instrucciones Técnicas Complementarias (ITC-RAT 01 a 23).
- Reglamento de Eficiencia Energética en Instalaciones de Alumbrado Exterior (2008) y sus Instrucciones Técnicas Complementarias (EA-01 a EA-07).
- Real Decreto Legislativo 1/01, de 20 de julio, por el que se aprueba el texto refundido de la Ley de Aguas, modificada por la Ley 42/07, de 13 de diciembre, del Patrimonio Natural y de la Biodiversidad.
- Directiva 98/83/CE de 3 de noviembre de 1998. Relativa a la calidad de las aguas destinadas al consumo humano (DOCE del 5-12-98).
- Orden de 28 de Julio de 1974 por la que se aprueba el Pliego de Prescripciones Técnicas Generales de Tuberías de Abastecimiento de Agua, con las actualizaciones recogidas en la Guía Técnica sobre Tuberías para el transporte de agua a presión del CEDEX (2003).
- Real Decreto-Ley 11/95, de 28 de diciembre, por el que se establecen las normas aplicables al Tratamiento de las Aguas Residuales Urbanas.
- Orden de 15 de septiembre de 1986 por la que se aprueba el Pliego de Prescripciones Técnicas Generales para Tuberías de Saneamiento de Poblaciones, con las actualizaciones recogidas en la Guía Técnica sobre redes de saneamiento y drenaje urbano del CEDEX (2007) y las Recomendaciones sobre tuberías de hormigón armado para redes de saneamiento y drenaje R16 (CEDEX. 2005)
- Normas para la redacción de proyectos de abastecimiento de agua y saneamiento de poblaciones (Centro de Estudios Hidrográficos. CEDEX, 1976).
- Ordenanza reguladora de las condiciones técnicas de las redes de saneamiento de la Mancomunidad de Pamplona (Agosto 2020)
- Normas INTA.- (Instituto Nacional de Técnica Aeroespacial "Esteban Terradas") de la Comisión 16 sobre pinturas, barnices, etc.
- Real Decreto 105/2008, de 1 de febrero, por el que se regula la Producción y Gestión de los Residuos de Construcción y Demolición.
- UNE 48.103: Colores normalizados.
- NT-075-GN: Tapa y marco de polipropileno para válvulas enterrables.
- NT-120-GN: Instalación de válvulas metálicas enterrables para redes de distribución
- NT-142-GN: Instalación de protecciones entre redes y acometidas de gas y otros servicios públicos enterrados.
- NT-171-GN: Instalación de tapa, marco y tubo de guarda para válvulas enterrables. Reglamento de Redes y Acometidas de Combustibles Gaseosos.

2.1. NORMATIVA DE SEGURIDAD Y SALUD

- Ley Foral 10/1990 de Salud, modificada por Ley Foral 2/1994
- Ley 31/1995, de 8 de noviembre de Prevención de Riesgos Laborales y actualizaciones correspondientes hasta 29 de diciembre de 2014.
- Decreto Foral 165/1998 por el que se adapta la normativa de riesgos laborales al ámbito de la Administración de la Comunidad Foral y sus organismos autónomos
- Real Decreto 1627/1997, de 24 de octubre, por el que se establecen disposiciones mínimas de Seguridad y de Salud en las Obras de Construcción (Última actualización de 23/03/2010)

- Real Decreto 773/1997 sobre disposiciones mínimas de Seguridad y Salud relativas a la utilización por los trabajadores de equipos de protección individual
- Real Decreto 1215/1997 por el que se establecen las disposiciones mínimas de Seguridad y Salud para la utilización por los trabajadores de los equipos de trabajo (Última actualización de 13/11/2004)

En caso de discrepancia entre lo especificado en dicha documentación, salvo manifestación expresa en contrario en el presente Proyecto, se entenderá que es válida la prescripción más restrictiva, o en su defecto la relacionada en primer lugar en la lista previa.

Cuando en alguna disposición se haga referencia a otra que haya sido modificada o derogada, se entenderá que dicha modificación o derogación se extiende a aquella parte de la primera que haya quedado afectada.

2.2. PROTECCIÓN DEL ENTORNO O IMPACTO AMBIENTAL

- Decreto 3025/1974, de 9 de Agosto, sobre limitación de la contaminación producida por los automóviles.
- Ley 16/1985, de 25 de Junio, del Patrimonio Histórico Español. (Última actualización 30/12/2014).
- Ley 37/2003, de 17 de noviembre, del Ruido (BOE del 18 de noviembre de 2003).
- Real Decreto 833/1988, de 20 de julio, por el que se aprueba el Reglamento para la ejecución de la Ley 20/1986, Básica de Residuos Tóxicos y Peligrosos (Última actualización 7/4/2015).
- Ley 21/2013, de 9 de diciembre, de evaluación ambiental (BOE del 11 de diciembre de 2013) con sus actualizaciones producidas hasta la fecha (Última actualización publicada: 6/12/2018).
- Real Decreto 679/2006, de 2 de junio, por el que se regula la gestión de los aceites industriales usados.
- Cuantas disposiciones oficiales existan sobre la materia de acuerdo con la legislación vigente que guarden relación con la misma, con sus instalaciones auxiliares o con trabajos necesarios para ejecutarlas.

Las normas relacionadas completan las prescripciones del presente Pliego en lo referente a aquellos materiales y unidades de obra no mencionados expresamente en él.

En caso de discrepancia entre las normas anteriores, y salvo manifestación expresa en contrario en el presente proyecto, se entenderá que es válida la prescripción más restrictiva.

Cuando en algunas disposiciones se haga referencia a otra que haya sido modificada o derogada, se entenderá que dicha modificación o derogación se extiende a aquella parte de la primera que haya quedado afectada.

El Contratista está obligado al cumplimiento de todas las Instrucciones, Pliegos o Normas de toda índole que están promulgadas por la Administración y tengan aplicación en los trabajos a realizar, tanto si están citadas como si no lo están en la relación anterior, quedando a la decisión del Ingeniero Director de Obra, dirimir cualquier discrepancia que pudiera existir entre ellos y lo dispuesto en este Pliego.

Será responsabilidad del Contratista conocerlos y cumplirlos sin poder alegar en ningún caso que no se le haya hecho comunicación explícita al respecto.

3. DISPOSICIONES GENERALES

3.1. DIRECTOR DE OBRA

Director de Obra es la persona directamente responsable de la comprobación y vigilancia de la correcta realización de las obras contratadas.

Las atribuciones asignadas en el presente Pliego al Director de Obra y las que le asigne la legislación vigente, podrán ser delegadas en su personal colaborador, de acuerdo con las prescripciones establecidas, pudiendo exigir el Contratista que dichas atribuciones delegadas se emitan explícitamente en orden que conste en el correspondiente "Libro de Ordenes" o en "Las Actas de Reunión" periódicas entre Dirección de Obra y Contratista de la obra.

Cualquier miembro del equipo colaborador del Director de Obra, incluido explícitamente en el órgano de Dirección de Obra, podrá dar en caso de emergencia, a juicio del mismo, las instrucciones que estime pertinentes dentro de las atribuciones legales, que serán de obligado cumplimiento por el Contratista.

Las funciones del Director, en orden a la dirección, control y vigilancia de las obras, que fundamentalmente afecten a sus relaciones con el Contratista, son las indicadas en el apartado 101.3 del PG-3/75. "Funciones del Director".

3.2. PERSONAL DEL CONTRATISTA

El Contratista con su oferta incluirá un Organigrama designando para las distintas funciones, el personal que compromete en la realización de los trabajos, incluyendo como mínimo las funciones que más adelante se indican con independencia de que en función del tamaño de la obra puedan ser asumidas varias de ellas por una misma persona.

El Contratista antes de que se inicien las obras comunicará por escrito el nombre de la persona que haya de estar al frente de las obras para representarle como "Jefe/a de Obra".

Este representante con dedicación suficiente a la obra tendrá la titulación adecuada y la experiencia profesional suficiente a juicio de la Dirección de Obra y no podrá ser sustituido sin previo conocimiento y aceptación por parte de aquélla.

Antes de iniciarse los trabajos, la representación del Contratista y la Dirección de Obra, acordarán los detalles de sus relaciones estableciéndose modelos y procedimientos para comunicación escrita entre ambos, transmisión de órdenes, así como la periodicidad y nivel de reuniones para control de la marcha de las obras. A las reuniones de seguimiento y control de obra, será obligatoria la asistencia de un representante autorizado del adjudicatario y de la Dirección de Obra, dejando a decisión propia la asistencia de PROPIEDAD. De cada reunión se levantará un acta manuscrita que será firmada por los asistentes, adquiriendo por ello, los compromisos que el acta recoja. Los asistentes podrán también y en el momento, redactar sus propias alegaciones o disconformidades con lo expuesto. Las actas tendrán carácter vinculante para los firmantes y podrán ser sustitutivas del propio libro de control. La inasistencia voluntaria y reiterada a las reuniones o la negativa a la firma de los actos manuscritos podrán ser causa de rescisión de contrato si así lo acuerdan la Dirección de Obra y PROPIEDAD.

La Dirección de Obra podrá exigir al Contratista la designación de nuevo personal facultativo, cuando la marcha de los trabajos respecto al Plan de Trabajos así lo requiera a juicio de la Dirección de Obra. Se presumirá que existe siempre dicho requisito en los casos de incumplimiento de las órdenes recibidas o de negativa a suscribir, con su conformidad o reparos, los documentos que reflejen el desarrollo de las obras, como partes de situación, datos de medición de elementos a ocultar, resultados de ensayos, órdenes de la Dirección y análogos definidos por las disposiciones del contrato o convenientes para un mejor desarrollo del mismo.

3.3. CONTRADICCIONES, OMISIONES Y ERRORES

Lo mencionado en los Pliegos de Prescripciones Técnicas General y Particular y omitido en los planos o viceversa, deberá ser ejecutado como si estuviese contenido en todos estos documentos.

En caso de contradicción entre los Planos del Proyecto y los Pliegos de Prescripciones prevalecerá lo prescrito en los primeros.

Las omisiones en Planos y Pliegos o las descripciones erróneas de detalles de la obra, que sean manifiestamente indispensables para llevar a cabo el espíritu o la intención expuestos en los Planos y Pliegos o que por uso y costumbre

deban ser realizados, no sólo no eximen al Contratista de la obligación de ejecutar estos detalles de obra omitidos o erróneamente descritos, sino que, por el contrario, deberán ser ejecutados como si hubiesen sido completa y correctamente especificados.

Para la ejecución de los detalles mencionados, el Contratista preparará unos croquis que dispondrá al Director de la Obra para su aprobación y posterior ejecución y abono.

En todo caso las contradicciones, omisiones o errores que se adviertan en estos documentos por el Director o por el Contratista, deberán reflejarse preceptivamente en el Libro de Órdenes.

3.4. PROGRAMA DE TRABAJOS

El Contratista está obligado a presentar un programa de trabajos de acuerdo con lo que se indique respecto al plazo y forma en los Pliegos de Licitación, o en su defecto en el anexo del plan de obra de la petición de oferta.

Este programa deberá estar ampliamente razonado y justificado, teniéndose en cuenta las interferencias con instalaciones y conducciones existentes, los plazos de llegada a la obra de materiales y medios auxiliares, y la interdependencia de las distintas operaciones, así como la incidencia que sobre su desarrollo hayan de tener las circunstancias climatológicas, estacionales, de movimiento de personal y cuantas de carácter general sean estimables según cálculos probabilísticos de posibilidades, siendo de obligado ajuste con el plazo fijado en la licitación o con el menor ofertado por el Contratista, si fuese éste el caso, aún en la línea de apreciación más pesimista.

La Dirección de Obra y el Contratista revisarán conjuntamente, y con una frecuencia mínima quincenal, la progresión real de los trabajos contratados y los programas parciales a realizar en el período siguiente, sin que estas revisiones eximan al Contratista de su responsabilidad respecto de los plazos estipulados en la adjudicación.

La maquinaria y medios auxiliares de toda clase que figuren en el programa de trabajo lo serán a afectos indicativos, pero el Contratista está obligado a mantener en obra y en servicio cuantos sean precisos para el cumplimiento de los objetivos intermedios y finales, o para la corrección oportuna de los desajustes que pudieran producirse respecto a las previsiones, todo ello en orden al exacto cumplimiento del plazo total y de los parciales contratados para la realización de las obras.

Las demoras que en la corrección de los defectos que pudiera tener el programa de trabajo propuesto por el Contratista, se produjeran respecto al plazo legal para su ejecución, no serán tenidas en cuenta como aumento del concedido para realizar las obras, por lo que el Contratista queda obligado siempre a hacer sus previsiones y el consiguiente empleo de medios de manera que no se altere el cumplimiento de aquél.

3.5. ORDEN DE INICIACIÓN DE LAS OBRAS

La fecha de iniciación de las obras será aquella que conste en la notificación de adjudicación y respecto de ella se contarán tanto los plazos parciales como el total de ejecución de los trabajos.

El Contratista iniciará las obras tan pronto como reciba la orden del Director de Obra y comenzará los trabajos en los puntos que se señalen, para lo cual será preceptivo que se haya firmado el acta de comprobación de replanteo y se haya aprobado el programa de trabajo por el Director de Obra.

3.6. CONSIDERACIONES PREVIAS A LA EJECUCIÓN DE LAS OBRAS

3.6.1. Examen de las propiedades afectadas por las obras

Es obligación del Contratista la recopilación de información apropiada sobre el estado de las propiedades antes del comienzo de las obras, si pueden ser afectadas por las mismas, o causa de posibles reclamaciones de daños.

El Contratista informará al Director de Obra de la incidencia de los sistemas constructivos en las propiedades próximas.

El Director de Obra de acuerdo con los propietarios establecerá el método de recopilación de la información sobre el estado de las propiedades y las necesidades de empleo de actas notariales o similares.

Antes del comienzo de los trabajos, el Contratista presentará al Director de Obra un informe debidamente documentado sobre el estado actual de las propiedades y terrenos.

3.6.2. Servicios públicos afectados

La situación de los servicios y propiedades que se indican en los Planos ha sido definida con la información disponible pero no hay garantía sobre la total exactitud de estos datos. Tampoco se puede garantizar que no existan otros servicios y propiedades que no hayan podido ser detectados.

El Contratista consultará a los afectados antes del comienzo de los trabajos sobre la situación exacta de los servicios existentes y adoptará sistemas de construcción que eviten daños.

El Contratista tomará medidas para el desvío o retirada de servicios que puedan exigir su propia conveniencia o el método constructivo. En este caso requerirá previamente la aprobación del afectado y del Director de Obra.

Si se encontrase algún servicio no señalado en el Proyecto el Contratista lo notificará inmediatamente por escrito al Director de Obra.

El programa de trabajo aprobado y en vigor suministra al Director de Obra la información necesaria para organizar todos los desvíos o retiradas de servicios previstos en el Proyecto en el momento adecuado para la realización de las obras.

3.7. VALLADO DE TERRENOS Y ACCESOS PROVISIONALES A PROPIEDADES

Tan pronto como el Contratista tome posesión de los terrenos procederá a su vallado si así estuviera previsto en el Plan de Seguridad y Salud aprobado o lo exigiese la Dirección de Obra. El Contratista inspeccionará y mantendrá el estado del vallado y corregirá los defectos y deterioros con la máxima rapidez. Se mantendrá el vallado de los terrenos hasta que se terminen las obras en la zona afectada.

Antes de cortar el acceso a una propiedad, el Contratista, previa aprobación del Director de Obra, informará con quince días de anticipación a los afectados y proveerá un acceso alternativo.

El Contratista ejecutará los accesos provisionales que determine el Director de Obra a las propiedades adyacentes cuyo acceso sea afectado por los trabajo o vallados provisionales.

Los vallados y accesos provisionales y las reposiciones necesarias no serán objeto de abono independiente, y, por tanto, son por cuenta del Contratista.

4. DESARROLLO Y CONTROL DE OBRA

4.1. REPLANTEO

Como acto inicial de los trabajos, la Dirección de Obra y el Contratista comprobarán e inventariarán las bases de replanteo que han servido de soporte para la realización del Proyecto. Solamente se considerarán como inicialmente válidas aquellas marcadas sobre monumentos permanentes que no muestren señales de alteración.

4.1.1. Elementos que se entregarán al contratista

Mediante un acta de reconocimiento, el Contratista dará por recibidas las bases de replanteo que se hayan encontrado en condiciones satisfactorias de conservación. A partir de este momento será responsabilidad del Contratista la conservación y mantenimiento de las bases, debidamente referenciadas y su reposición con los correspondientes levantamientos complementarios.

4.1.2. Plan de replanteo

El Contratista, sobre la base de la información del Proyecto, e hitos de replanteo conservados, elaborará un plan de replanteo que incluya la comprobación de las coordenadas de los hitos existentes y su cota de elevación, colocación y asignación de coordenadas y cota de elevación a las bases complementarias y programa de replanteo y nivelación de puntos de alineaciones principales, secundarias y obras de fábrica.

Este programa será entregado a la Dirección de Obra para su aprobación e inspección y comprobación de los trabajos de replanteo.

4.1.3. Replanteo y nivelación de puntos de alineaciones principales

El Contratista procederá al replanteo y definición de puntos característicos de las alineaciones principales partiendo de las bases de replanteo comprobadas y aprobadas por la Dirección de Obra como válidas para la ejecución de los trabajos.

Asimismo, ejecutará los trabajos de nivelación necesarios para asignar la correspondiente cota de elevación a los puntos característicos.

La ubicación de los puntos característicos se realizará de forma que pueda conservarse dentro de lo posible en situación segura durante el desarrollo de los trabajos.

4.1.4. Replanteo y nivelación de los restantes ejes y obras de fábrica

El Contratista situará y construirá los puntos fijos o auxiliares necesarios para los sucesivos replanteos de detalle de los restantes ejes y obras de fábrica.

La situación y cota quedará debidamente referenciada respecto a las bases principales de replanteo.

4.1.5. Comprobación del replanteo

La Dirección de Obra comprobará el replanteo realizado por el Contratista incluyendo como mínimo el eje principal de los diversos tramos de obra y de las obras de fábrica, así como los puntos fijos o auxiliares necesarios para los sucesivos replanteos de detalle.

El Contratista transcribirá y el Director de Obra autorizará con su firma el texto del Acta de Comprobación del Replanteo y el Libro de Órdenes.

Los datos, cotas y puntos fijados se anotarán en un anejo al acta.

4.1.6. Responsabilidad del replanteo

Será responsabilidad del contratista la realización de los trabajos incluidos en el plan de replanteo, así como todos los trabajos de topografía precisos para la ejecución de las obras, conservación y reposición de hitos, excluyéndose los trabajos de comprobación realizados por la dirección de obra.

Los trabajos, responsabilidad del contratista, anteriormente mencionados, serán a su costa y por lo tanto se considerarán repercutidos en los correspondientes precios unitarios de adjudicación.

4.2. EQUIPOS Y MAQUINARIA

Los equipos y maquinaria necesarios para la ejecución de todas las unidades de obra deberán ser justificados previamente por el contratista, de acuerdo con el volumen de obra a realizar y con el programa de trabajos de las obras, y presentando a la dirección de obra para su aprobación.

Dicha aprobación de la dirección de obra se referirá exclusivamente a la comprobación de que el equipo mencionado cumple con las condiciones ofertadas por el contratista y no eximirá en absoluto a éste de ser el único responsable de la calidad y del plazo de ejecución de las obras.

El equipo habrá de mantenerse en todo momento en condiciones de trabajo satisfactorias y exclusivamente dedicado a las obras del contrato, no pudiendo ser retirado sin autorización escrita de la dirección de obra, previa justificación de que se han terminado las unidades de obra para cuya ejecución se había previsto.

4.3. INSTALACIONES, MEDIOS Y OBRAS AUXILIARES

4.3.1. Proyecto de instalaciones y obras auxiliares

El contratista queda obligado a proyectar y construir por su cuenta todas las edificaciones auxiliares para oficinas, almacenes, cobertizos, instalaciones sanitarias y demás de tipo provisional.

Será asimismo de cuenta del contratista el enganche y suministro de energía eléctrica y agua para la ejecución de las obras, las cuales deberán quedar realizadas de acuerdo con los reglamentos vigentes y las normas de la compañía suministradora.

Los proyectos de las obras e instalaciones auxiliares deberán ser sometidos a la aprobación de la dirección de obra.

4.3.2. Ubicación y ejecución

La ubicación de estas obras, cotas e incluso el aspecto de las mismas cuando la obra principal así lo exija, estarán supeditadas a la aprobación de la dirección de obra. será de aplicación asimismo lo indicado en el apartado sobre ocupación temporal de terrenos.

El contratista está obligado a presentar un plano de localización exacta de las instalaciones de obra, tales como, parques de maquinaría, almacenes de materiales, aceites y combustibles, etc., teniendo en cuenta la protección y no afección a los valores naturales del área. este plano deberá ser sometido a la aprobación de la dirección de obra.

4.3.3. Retirada de instalaciones y obras auxiliares

El contratista al finalizar las obras o con antelación en la medida en que ello sea posible, retirará por su cuenta todas las edificaciones, obras e instalaciones auxiliares y/o provisionales.

Una vez retiradas, procederá a la limpieza de los lugares ocupados por las mismas, dejando éstos, en todo caso, limpios y libres de escombros.

El contratista procederá al tratamiento adecuado de las superficies compactadas por las instalaciones y obras auxiliares y a su posterior restauración de acuerdo con las condiciones técnicas y materiales descritos en el pliego de prescripciones del proyecto de revegetación.

4.4. GARANTÍA Y CONTROL DE CALIDAD DE LAS OBRAS

4.4.1. Definición

se entenderá por garantía de calidad el conjunto de acciones planeadas y sistemáticas necesarias para proveer la confianza adecuada de que todas las estructuras, componentes e instalaciones se construyen de acuerdo con el contrato, códigos, normas y especificaciones de diseño.

La garantía de calidad incluye el control de calidad el cual comprende aquellas acciones de comprobación de que la calidad está de acuerdo con los requisitos predeterminados. el control de calidad de una obra comprende los aspectos siguientes:

- Calidad de materias primas.
- Calidad de equipos o materiales suministrados a obra, incluyendo su proceso de fabricación.
- Calidad de ejecución de las obras (construcción y montaje).
- Calidad de la obra terminada (inspección y pruebas).

4.4.2. Programa de garantía de calidad del contratista

Una vez adjudicada la oferta y un mes antes de la fecha programada para el inicio de los trabajos, el contratista enviará a la dirección de obra un programa de garantía de calidad.

La dirección de obra evaluará el programa y comunicará por escrito al contratista su aprobación o comentarios. el programa de garantía de calidad comprenderá como mínimo la descripción de los siguientes conceptos:

Organización

Se incluirá en este apartado un organigrama funcional y nominal específico para el contrato.

El organigrama incluirá la organización específica de garantía de calidad acorde con las necesidades y exigencias de la obra. los medios, ya sean propios o ajenos, estarán adecuadamente homologados.

El responsable de garantía de calidad del contratista tendrá una dedicación exclusiva a su función.

Procedimientos, instrucciones y planos

Todas las actividades relacionadas con la construcción, inspección y ensayo, deben ejecutarse de acuerdo con instrucciones de trabajo, procedimientos, planos u otros documentos análogos que desarrollen detalladamente lo especificado en los planos y pliegos de prescripciones técnicas del proyecto.

El programa contendrá una relación de tales procedimientos, instrucciones y planos que, posteriormente serán sometidos a la aprobación de la dirección de obra, con la suficiente antelación al comienzo de los trabajos.

Control de materiales y servicios comprados

El contratista realizará una evaluación y selección previa de proveedores que deberá quedar documentada y será sometida a la aprobación de la dirección de obra.

La documentación a presentar para cada equipo o material propuesto será como mínimo la siguiente:

- Plano de equipo
- Plano de detalle

- Documentación complementaria suficiente para que el Director de la Obra pueda tener la información precisa para determinar la aceptación o rechazo del equipo.
- Materiales que componen cada elemento del equipo.
- Normas de acuerdo con las cuales ha sido diseñado.
- Procedimiento de construcción.
- Normas a emplear para las pruebas de recepción, especificando cuáles de ellas deben realizarse en banco y cuáles en obra

Asimismo, realizará la inspección de recepción en la que se compruebe que el material está de acuerdo con los requisitos del proyecto, emitiendo el correspondiente informe de inspección.

Manejo, almacenamiento y transporte

El programa de garantía de calidad a desarrollar por el contratista deberá tener en cuenta los procedimientos e instrucciones propias para el cumplimiento de los requisitos relativos al transporte, manejo y almacenamiento de los materiales y componentes utilizados en la obra.

Procesos especiales

Los procesos especiales tales como soldaduras, ensayos, pruebas etc., serán realizados y controlados por personal cualificado del contratista, utilizando procedimientos homologados de acuerdo con los códigos, normas y especificaciones aplicables.

El programa definirá los medios para asegurar y documentar tales requisitos.

4.4.3. Inspección de obra por parte del contratista

El contratista es responsable de realizar los controles, ensayos, inspecciones y pruebas requeridos en el presente pliego. el programa deberá definir la sistemática a desarrollar por el contratista para cumplir este apartado.

4.4.4. Gestión de la documentación

Se asegurará la adecuada gestión de la documentación relativa a la calidad de la obra, de forma que se consiga una evidencia final documentada de la calidad de los elementos y actividades incluidos en el programa de garantía de calidad.

El contratista definirá los medios para asegurarse que toda la documentación relativa a la calidad de la construcción es archivada y controlada hasta su entrega a la dirección de obra.

4.4.5. Planes de control de calidad y programas de puntos de inspección

El contratista presentará a la dirección de obra un plan de control de calidad por cada actividad o fase de obra con un mes de antelación a la fecha programada de inicio de la actividad o fase.

La dirección de obra evaluará el plan de control de calidad y comunicará por escrito al contratista su aprobación o comentarios. las actividades o fases de obra para las que se presentará plan de control de calidad, serán entre otras, las siguientes:

- Recepción y almacenamiento de materiales.
- Recepción y almacenamiento de equipos.
- Control de voladuras
- Control de soldaduras
- Control geométrico de explanaciones.

- Rellenos y compactaciones.
- Pilotes, micropilotes, pantallas de hormigón.
- Obras de fábrica
- Fabricación y transporte de hormigón. Colocación en obra y curado.
- Ejecución y nascencia de las hidrosiembras.
- Ejecución y enraizamiento de plantaciones.
- Etc.

El plan de control de calidad incluirá, como mínimo, la descripción de los siguientes conceptos cuando sean aplicables:

- Descripción y objeto del plan.
- Códigos y normas aplicables.
- Materiales a utilizar.
- Planos de construcción.
- Procedimientos de construcción.
- Procedimientos de inspección, ensayo y pruebas.
- Proveedores y subcontratistas.
- Embalaje, transporte y almacenamiento.
- Mercado e identificación.
- Documentación a generar referente a la construcción, inspección, ensayos y pruebas.

Adjunto al plan de control de calidad se incluirá un programa de puntos de inspección, documento que consistirá en un listado secuencial de todas las operaciones de construcción, inspección, ensayos y pruebas a realizar durante toda la actividad o fase de obra.

Para cada operación se indicará, siempre que sea posible, la referencia de los planos y procedimientos a utilizar, así como la participación de las organizaciones del contratista en los controles a realizar. se dejará un espacio en blanco para que la dirección de obra pueda marcar sus propios puntos de inspección.

Una vez finalizada la actividad o fase de obra, existirá una evidencia (mediante protocolos o firmas en el programa de puntos de inspección) de que se han realizado todas las inspecciones, pruebas y ensayos programados por las distintas organizaciones implicadas.

4.4.6. Abono de los costos del sistema de garantía de calidad

Los costos ocasionados al contratista como consecuencia de las obligaciones que contrae un cumplimiento del pliego de prescripciones, serán de su cuenta y se entienden incluidos en los precios del proyecto.

En particular todas las pruebas y ensayos de control de calidad que sea necesario realizar en cumplimiento del presente pliego de prescripciones técnicas, o de la normativa general que sea de aplicación al presente proyecto, serán de cuenta del contratista, salvo que expresamente se especifique lo contrario.

4.4.7. Nivel de control de calidad

En los artículos correspondientes del presente pliego o en los planos, se especifican el tipo y número de ensayos a realizar de forma sistemática durante la ejecución de la obra para controlar la calidad de los trabajos. Se entiende que el número fijado de ensayos es mínimo y que, en el caso de indicarse varios criterios para determinar su frecuencia, se tomará aquél que exija una frecuencia mayor.

El director de obra podrá modificar la frecuencia y tipo de dichos ensayos con objeto de conseguir el adecuado control de la calidad de los trabajos, o recabar del contratista la realización de controles de calidad no previstos en el proyecto. Los ensayos adicionales ocasionados serán de cuenta del contratista siempre que su importe no supere al 2% del presupuesto líquido de ejecución total de la obra, incluso las ampliaciones, si las hubiere.

4.4.8. Inspección y control de calidad por parte de la dirección de obra.

La Dirección de Obra, por su cuenta, podrá mantener un equipo de inspección y control de calidad de las obras y realizar ensayos de homologación y contradictorios.

La Dirección de Obra, para la realización de dichas tareas con programas y procedimientos propios, tendrá acceso en cualquier momento a todos los tajos de la obra, fuentes de suministro, fábricas y procesos de producción, laboratorios y archivos de control de calidad del Contratista o subcontratista del mismo.

El Contratista suministrará a su costa, todos los materiales que hayan de ser ensayados, y dará facilidades necesarias para ello.

El coste de la ejecución de estos ensayos contradictorios será por cuenta de la Propiedad si como consecuencia de los mismos el suministro, material o unidad de obra cumple las exigencias de calidad.

Los ensayos serán por cuenta del Contratista en los siguientes casos:

- Si como consecuencia de los ensayos el suministro, material o unidad de obra es rechazado.
- Si se trata de ensayos adicionales propuestos por el Contratista sobre suministros, materiales o unidades de obra que hayan sido previamente rechazados en los ensayos efectuados por la Dirección de Obra.

4.5. MATERIALES

Todos los materiales han de ser adecuados al fin a que se destinen y habiéndose tenido en cuenta en las bases de precios y formación de presupuestos, se entiende que serán de la mejor calidad en su clase de entre los existentes en el mercado.

Por ello, y aunque por sus características particulares o menor importancia relativa no hayan merecido ser objeto de definición más explícita, su utilización quedará condicionada a la aprobación del Ingeniero Director, quien podrá determinar las pruebas o ensayos de recepción que están adecuados al efecto.

En todo caso los materiales serán de igual o mejor calidad que la que pudiera deducirse de su procedencia, valoración o características, citadas en algún documento del Proyecto, se sujetarán a normas oficiales o criterios de buena fabricación del ramo, y el Ingeniero Director podrá exigir su suministro por firma que ofrezca las adecuadas garantías.

Las cifras que para pesos o volúmenes de materiales figuran en las unidades compuestas del cuadro de precios Nº2, servirán sólo para el conocimiento del coste de estos materiales acopiados a pie de obra, pero por ningún concepto tendrán valor a efectos de definir las proporciones de las mezclas ni el volumen necesario en acopios para conseguir la unidad de éste, compactada en obra.

4.6. ACOPIOS, VERTEDEROS Y PRÉSTAMOS

El Contratista podrá buscar otros vertederos no previstos si lo estimara procedente, siempre y cuando estén legalizados.

Se elaborará un Plan de Gestión de Residuos, que debe ser aprobado por la Dirección de Obra, y será de obligado cumplimiento para el Contratista adjudicatario de las obras.

El Director de Obra dispondrá de un mes de plazo para aceptar o rehusar los lugares de extracción y gestión de residuos propuestos por el Contratista.

Si durante el curso de la explotación los materiales dejan de cumplir las condiciones de calidad requeridas, o si el volumen o la producción resultaran insuficientes, por haber aumentado la proporción de material no aprovechable, el Contratista, a su cargo, deberá procurarse otro lugar de extracción siguiendo las normas dadas en párrafos anteriores y sin que el cambio de yacimiento le dé opción a exigir indemnización alguna.

El Contratista podrá utilizar en las obras los materiales que obtenga de la excavación siempre que éstos cumplan las condiciones previstas en este Pliego.

La Dirección de Obra podrá proporcionar a los concursantes o Contratistas cualquier dato o estudio previo que conozca con motivo de la redacción del Proyecto, pero siempre a título informativo y sin que ello anule o contradiga lo establecido en el primer párrafo de este apartado.

Las ubicaciones de las áreas para instalación de los acopios serán propuestas por el Contratista a la aprobación de la Dirección de Obra. Será aplicado asimismo lo indicado en el apartado sobre ocupación temporal de terrenos.

4.7. SEGURIDAD Y SALUD EN EL TRABAJO

Se define como Seguridad y Salud en el trabajo a las medidas y precauciones que el Contratista está obligado a realizar y adoptar durante la ejecución de las obras para prevención de riesgos, accidentes y enfermedades profesionales, así como los derivados de los trabajos de higiene y bienestar de los trabajadores.

De acuerdo con el Real Decreto 1627/1,997 de 24 de Octubre de 1.997, el Contratista elaborará un Plan de Seguridad y Salud ajustado a su forma y medios de trabajo, que deberá ser aprobado antes del inicio de las obras por el Coordinador de Seguridad y Salud nombrado por la Propiedad.

La valoración de ese plan no excederá del presupuesto del proyecto de seguridad y salud correspondiente a este Proyecto, entendiéndose de otro modo que cualquier exceso está comprendido en el porcentaje de costes indirectos que forman parte de los precios del Proyecto.

El abono de las medidas de seguridad especiales contempladas en el Proyecto se realizará de acuerdo con el correspondiente cuadro de precios que figura en el mismo.

4.8. CONTROL DE RUIDO Y VIBRACIONES

El Contratista adoptará las medidas adecuadas para minimizar los ruidos y vibraciones.

Las mediciones de nivel de ruido en las zonas urbanas permanecerán por debajo de los límites que se indican en este apartado. Toda la maquinaria situada al aire libre se organizará de forma que se reduzca al mínimo la generación de ruidos.

En general el Contratista deberá cumplir lo prescrito en las Normas Vigentes, sean de ámbito Nacional ("Reglamento de Seguridad e Higiene") o de uso Municipal. En la duda se aplicará la más restrictiva.

4.8.1. Compresores móviles y herramientas neumáticos

En todos los compresores que se utilicen al aire libre, el nivel de ruido no excederá de los valores especificados en la siguiente tabla:

Caudal de aire m3/min	Máximo nivel dB (A)	Máximo nivel en 7 m dB (A)
hasta 10	100	75
10-30	104	79

más de 30	106	81

Los compresores que produzcan niveles de sonido a 7 m superiores a 75dB (A) no serán situados a menos de 8 m de viviendas o similares.

Los compresores que produzcan niveles sonoros a 7 m superiores a 70 dB (A) no serán situados a menos de 4 m de viviendas o similares.

Los compresores móviles funcionarán y serán mantenidos de acuerdo con las instrucciones del fabricante para minimizar los ruidos.

Se evitará el funcionamiento innecesario de los compresores.

Las herramientas neumáticas se equiparán en lo posible con silenciadores.

4.9. EMERGENCIAS

El Contratista dispondrá de la organización necesaria para efectuar trabajos urgentes, fuera de las horas de trabajo, necesarios en opinión del Director de Obra, para solucionar emergencias relacionadas con las obras del Contrato.

El Director de Obra dispondrá en todo momento de una lista actualizada de direcciones y números de teléfono del personal del Contratista y responsable de la organización de estos trabajos de emergencia.

4.10. MODIFICACIONES DE OBRA

Si durante la ejecución de los trabajos surgieran causas que motivaran modificaciones en la realización de los mismos con referencia a lo proyectado o en condiciones diferentes, el Contratista pondrá estos hechos en conocimientos de la Dirección de Obra para que autorice la modificación correspondiente.

En el plazo de veinte días desde la entrega por parte de la Dirección de Obra al Contratista de los documentos en los que se recojan las modificaciones del Proyecto elaboradas por dicha Dirección, o en su caso simultáneamente con la entrega a la Dirección de Obra por parte del Contratista de los planos o documentos en los que éste propone la modificación, el Contratista presentará la relación de precios que cubran los nuevos conceptos.

Para el abono de estas obras no previstas o modificadas se aplicará lo indicado en el apartado sobre precios contradictorios.

4.11. CONSERVACIÓN DE LAS OBRAS EJECUTADAS DURANTE EL PLAZO DE GARANTÍA

El Contratista queda comprometido a conservar a su costa, hasta que sean recibidas, todas las obras que integren el Proyecto.

Asimismo, queda obligado a la conservación de las obras durante el plazo de garantía de tres años, o la aceptada en el contrato de licitación, a partir de la fecha de recepción.

A efectos de abono, no serán computables las obras que hayan sufrido deterioro por negligencia u otros motivos que le sean imputables al Contratista, o por cualquier causa que pueda considerarse como evitable.

Asimismo, los accidentes o deterioros causados por terceros, con motivo de la explotación de la obra, será de obligación del Contratista su reposición y cobro al tercero responsable de la misma.

4.11.1. Limpieza final de las obras

Una vez que las obras se hayan terminado, todas las instalaciones, accesos provisionales, depósitos y edificios construidos con carácter temporal para el servicio de la obra, deberán ser removidos y los lugares de su emplazamiento restaurados a su forma original.

Todo ello se ejecutará de forma que las zonas afectadas queden completamente limpias y en condiciones estéticas, acordes con el paisaje circundante.

Estos trabajos se considerarán incluidos en el contrato y, por tanto, no serán objeto de abonos directos por su realización.

Las indicaciones técnicas de la Dirección de Obra, no serán objeto de abono como en el caso de los vertederos cuya disposición sea facilitada por la Propiedad, debiendo cumplir, asimismo, con las obligaciones que indique la Dirección para el acondicionamiento final de éstas.

5. RESPONSABILIDAD DEL CONTRATISTA

5.1. PERMISOS Y LICENCIAS

El Contratista deberá obtener a su costa, los permisos o licencias necesarios para la ejecución de las obras, con excepción de los correspondientes a la expropiación de las zonas definidas en el proyecto.

5.2. SEGUROS

El Contratista contratará un seguro "a todo riesgo" que cubra cualquier daño o indemnización que se pudiera producir como consecuencia de la realización de los trabajos.

5.3. RECLAMACIÓN DE TERCEROS

Todas las reclamaciones por daños que reciba el Contratista serán notificadas por escrito y sin demora al Director de Obra. Un intercambio de información similar se efectuará de las quejas recibidas por escrito.

El Contratista notificará al Director de Obra por escrito y sin demora cualquier accidente o daño que se produzca durante la ejecución de los trabajos.

El Contratista tomará las precauciones necesarias para evitar cualquier clase de daños a terceros y atenderá con la mayor brevedad, las reclamaciones de propietarios afectados que sean aceptadas por el Director de Obra.

En el caso de que produjesen daños a terceros, el Contratista informará de ellos al Director de Obra y a los afectados. El Contratista repondrá el bien a su situación original con la máxima rapidez, especialmente si se trata de un servicio público fundamental o si hay riesgos importantes.

6. MEDICIÓN Y ABONO

6.1. ABONO DE LAS OBRAS

Salvo indicación en contrario de los Pliegos de Licitación y/o del Contrato de Adjudicación, las obras contratadas se pagarán como "Trabajos a precios unitarios" aplicando los precios unitarios a las unidades de obra resultantes.

Asimismo, podrán liquidarse en su totalidad o en parte, por medio de partidas alzadas.

En todos los casos de liquidación por aplicación de precios unitarios, las cantidades a tener en cuenta se establecerán basándose en las cubicaciones deducidas de las mediciones.

Las mediciones son los datos recogidos de los elementos cualitativos y cuantitativos que caracterizan las obras ejecutadas, los acopios realizados, o los suministros efectuados; constituyen comprobación de un cierto estado de hecho y se realizarán por la Dirección de Obra quien la presentará al Contratista.

El Contratista está obligado a pedir (a su debido tiempo) la presencia de la Dirección de Obra, para la toma contradictoria de mediciones en los trabajos, prestaciones y suministros que no fueran susceptibles de comprobaciones o de verificaciones ulteriores, a falta de lo cual, salvo pruebas contrarias que debe proporcionar a su costa, prevalecerán las decisiones de la Dirección de Obra con todas sus consecuencias.

6.1.1. Certificaciones

Salvo indicación en contrario de los Pliegos de Licitación y/o del Contrato de Adjudicación, todos los pagos se realizarán contra certificaciones mensuales de obra ejecutada.

La Dirección de Obra redactará, a fin de cada mes, una relación valorada provisional de los trabajos ejecutados en el mes precedente y a origen para que sirva para redactar la certificación correspondiente.

Se aplicarán los precios de contrato o bien los contradictorios que hayan sido aprobados por la Dirección de Obra.

El abono del importe de una certificación se efectuará siempre a buena cuenta y pendiente de la certificación definitiva, con reducción del importe establecido como garantía, y considerándose los abonos y deducciones complementarias que pudieran resultar de las cláusulas del Contrato de Adjudicación.

A la terminación total de los trabajos se establecerá una certificación general y definitiva.

El abono de la suma debida al Contratista, después del establecimiento y la aceptación de la certificación definitiva y deducidos los pagos parciales ya realizados, se efectuará, deduciéndose la retención de garantía y aquellas otras que resulten por aplicación de las cláusulas del Contrato de Adjudicación y/o Pliegos de Licitación.

Las certificaciones provisionales mensuales, y las certificaciones definitivas, se establecerán de manera que aparezca separadamente, acumulado desde el origen, el importe de los trabajos liquidados por administración y el importe global de los otros trabajos.

En todos los casos los pagos se efectuarán de la forma que se especifique en el Contrato de Adjudicación, Pliegos de Licitación y/o fórmula acordada en la adjudicación con el Contratista.

6.1.2. Precios de aplicación

Los precios unitarios, elementales y alzados de ejecución material a utilizar, serán los que resulten de la aplicación de la baja realizada por el Contratista en su oferta, a todos los precios correspondientes del proyecto, salvo en aquellas unidades especificadas explícitamente en los correspondientes artículos del capítulo "unidades de obra" de este Pliego, en las cuales se considere una rebaja al ser sustituido un material de préstamo, cantera o cualquier otra procedencia externa, por otro obtenido en los trabajos efectuados en la propia obra.

Todos los precios unitarios o alzados de "ejecución material" comprenden sin excepción ni reserva, la totalidad de los gastos y cargas ocasionados por la ejecución de los trabajos correspondientes a cada uno de ellos, comprendidos los que resulten de las obligaciones impuestas al Contratista por los diferentes documentos del contrato y especialmente por el presente Pliego de Prescripciones Técnicas.

Estos precios comprenderán todos los gastos necesarios para la ejecución de los trabajos correspondientes hasta su completa terminación y puesta a punto, a fin de que sirvan para el objeto que fueron proyectados y, en especial los siguientes:

Los gastos de mano de obra, de materiales de consumo y de suministros diversos, incluidas terminaciones y acabados que sean necesarios, aun cuando no se hayan descrito expresamente en la justificación de precios unitarios.

- Los gastos de planificación, coordinación y control de calidad.
- Los gastos obligatorios en Seguridad y Salud.
- Los gastos de realización de cálculos, planos o croquis de construcción.
- Los gastos de almacenaje, transporte y herramientas.
- Los gastos de transporte, funcionamiento, conservación y reparación del equipo auxiliar de obra, así como los gastos de depreciación o amortización del mismo.
- Los gastos de conservación de los caminos auxiliares de acceso de otras obras provisionales.
- Los gastos de energía eléctrica para fuerza motriz y alumbrado, salvo indicación expresa en contrario.
- Los seguros de toda clase.
- Los gastos de financiación.

En los precios de "ejecución por contrata" obtenidos según los criterios de los Pliegos de Licitación o Contrato de Adjudicación, están incluidos, además:

- Los gastos generales y el beneficio industrial.
- Los impuestos y tasas de toda clase.

Los precios cubren igualmente:

- Los gastos no recuperables relativos al estudio y establecimiento de todas las instalaciones auxiliares, salvo indicación expresa de que se pagarán separadamente.
- Los gastos no recuperables relativos al desmontaje y retirada de todas las instalaciones auxiliares, incluyendo el arreglo de los terrenos correspondientes, a excepción de que se indique expresamente que serán pagados separadamente.

Aquellas unidades que no se relacionan específicamente en el presente Pliego de Prescripciones Técnicas se abonarán completamente terminadas con arreglo a las condiciones de los precios fijados en el cuadro Nº 1 que comprenden todos los gastos necesarios para su ejecución, entendiendo que al decir completamente terminadas se incluyen materiales, medios auxiliares, pinturas, pruebas, puesta en servicio y todos cuantos elementos u operaciones se precisen para el uso de las unidades en cuestión.

Salvo los casos previstos en el presente Pliego, el Contratista no puede, bajo ningún pretexto, pedir la modificación de los precios de adjudicación.

6.1.3. Partidas alzadas

Son partidas del presupuesto correspondiente a la ejecución de una obra, o de una de sus partes, en cualquiera de los siguientes supuestos:

- Por un precio fijo definido con anterioridad a la realización de los trabajos y sin descomposición en los precios unitarios (Partida alzada fija).
- Justificándose la facturación a su cargo mediante la aplicación de precios unitarios elementales o alzados existentes a mediciones reales cuya definición resulte imprecisa en la fase de proyecto, (Partida alzada a justificar).

En el primer caso la partida se abonará completa tras la realización de la obra en ella definida y en las condiciones especificadas, mientras que en el segundo supuesto sólo se certificará el importe resultante de la medición real, siendo discrecional para la Dirección de Obra la disponibilidad uso total o parcial de las mismas, sin que el Contratista tenga derecho a reclamación por este concepto.

Las partidas alzadas tendrán el mismo tratamiento en cuanto a su clasificación (ejecución material y por contrata) que el indicado para los precios unitarios y elementales.

6.1.4. Trabajos no autorizados y trabajos defectuosos

Como norma general no serán de abono los trabajos no contemplados en el Proyecto y realizados sin la autorización de la Dirección de Obra, sí como aquellos defectuosos que deberán ser demolidos y repuestos en los niveles de calidad exigidos en el Proyecto.

No obstante si alguna unidad de obra que no se haya ejecutado exactamente con arreglo a las condiciones estipuladas en los Pliegos, y fuese sin embargo, admisible a juicio de la Dirección de Obra, podrá ser recibida provisionalmente y definitivamente en su caso, pero el Contratista quedará obligado a conformarse sin derecho a reclamación de ningún género, con la rebaja económica que se determine, salvo el caso en que el Contratista prefiera demolerla a su costa y rehacerla con arreglo a las condiciones dentro del plazo contractual establecido.

6.1.5. Unidades de obra incompletas

Cuando por rescisión u otra circunstancia fuera preciso valorar obras incompletas, se aplicarán los precios del cuadro Nº 2 sin que pueda pretenderse la valoración de cada unidad de obra distinta a la valoración de dicho cuadro, ni que tenga derecho el Contratista a reclamación alguna por insuficiencia u omisión del coste de cualquier elemento que constituye el precio. Las partidas que componen la descomposición del precio serán de abono, cuando estén acopiadas la totalidad del material, incluidos los accesorios, o realizada en su totalidad las labores u operaciones que determinan la definición de la partida ya que el criterio a seguir ha de ser que sólo se consideran abonables fases con ejecución terminada, perdiendo el Contratista todos los derechos en el caso de dejarlas incompletas.

6.1.6. Excesos de obra

Cualquier exceso de obra que no haya sido autorizado por escrito por el Director de Obra no será de abono.

El Director de Obra podrá decidir en este caso, que se realice la restitución necesaria para ajustar la obra a la definición del Proyecto, en cuyo caso serán de cuenta del Contratista todos los gastos que ello ocasione.

6.1.7. Abono de materiales acopiados

La Propiedad se reserva la facultad de hacer al Contratista a petición de éste a la Dirección de Obra, abonos sobre el precio de ciertos materiales acopiados en la obra, adquiridos en plena propiedad y efectivamente pagados por el Contratista.

Los abonos serán calculados por aplicación de los precios elementales que figuran en los cuadros de precios.

Si los cuadros de precios no especifican los precios elementales necesarios, los abonos pueden ser calculados a base de las facturas presentadas por el Contratista.

Los materiales acopiados sobre los que se han realizado los abonos, no podrán ser retirados de la obra sin la autorización de la Dirección de Obra y sin el reembolso previo de los abonos.

Los abonos sobre acopios serán descontados de las certificaciones provisionales mensuales, en la medida que los materiales hayan sido empleados en la ejecución de la obra correspondiente.

Los abonos de materiales realizados no podrán ser invocados por el Contratista para atenuar su responsabilidad, relativa a la buena conservación hasta su utilización, del conjunto de los acopios en almacén. El Contratista es responsable en cualquier situación de los acopios constituidos en la obra para sus trabajos, cualquiera que sea su origen.

Los abonos adelantados en concepto de acopios no obligan a la Dirección de Obra en cuanto a aceptación de precios elementales para materiales, siendo únicamente representativos de cantidades a cuenta.

6.1.8. Revisión de precios

En función de los plazos de realización de esta obra, no ha lugar a revisión de precios.

6.2. PRECIOS CONTRADICTORIOS

Si el desarrollo de la obra hiciera necesaria la ejecución de unidades, de las cuales no existieran precios en los cuadros de precios de este Proyecto, se formularán conjuntamente por la Dirección de Obra y el Contratista, los correspondientes precios unitarios.

Los precios auxiliares (materiales, maquinaria y mano de obra) y los rendimientos medios a utilizar en la formación de los nuevos precios, serán los que figuren en el cuadro de precios elementales y en la descomposición de precios del presente Proyecto, en lo que pueda serles de aplicación.

La fijación del precio en todo caso, se hará antes de que se ejecute la nueva unidad. El precio de aplicación será fijado por la Administración, a la vista de la propuesta del Director de Obra y de las observaciones del Contratista.

A falta de mutuo acuerdo y en espera de la solución de la discrepancia se liquidará provisionalmente al Contratista basándose en precios estimados por la Dirección de Obra.

6.3. TRABAJOS POR ADMINISTRACIÓN

Cuando la Dirección de Obra considere que las circunstancias particulares de la unidad de obra hacen imposible el establecimiento de nuevos precios, le corresponderá exclusivamente la decisión de abonar, de forma excepcional dichos trabajos en régimen de Administración. Para la ejecución de estos trabajos, la Dirección de Obra tratará de llegar a un acuerdo con el Contratista, pudiendo encomendar dichos trabajos a un tercero, si el citado acuerdo no se logra. Las liquidaciones se realizarán sólo por los siguientes conceptos:

-Empleo de mano de obra y materiales.

El importe de "ejecución por contrata" a abonar por estos conceptos, viene dado por la fórmula siguiente:

$$I = (J + M) \times (1 + n)$$

en la que

- J es el importe total de mano de obra, obtenido aplicando el total de horas trabajadas por el personal obrero de cada categoría, directamente empleado en estos trabajos, la tarifa media horaria correspondiente, según baremo establecido en el contrato, en el cuadro de precios elementales de "ejecución material", incluyendo jornales, cargas sociales, pluses de actividad y porcentaje de útiles y herramientas.
- M es el importe total correspondiente a materiales obtenido aplicando los precios elementales de "ejecución material" incluidos en el contrato a las cantidades utilizadas. En caso de no existir algún precio elemental para un material nuevo, se pedirán ofertas de dichos materiales de conformidad entre el Contratista y la Dirección de Obra a fin de definir el precio elemental a considerar en los abonos.

- n es el porcentaje de aumento, sobre los conceptos anteriores, que cubre los demás gastos, gastos generales y, beneficio para obtener el precio de "ejecución por contrata". Este porcentaje se definirá en el contrato en el cuadro de precios.

En ningún caso se abonarán trabajos en régimen de administración que no hayan sido aprobados previamente por escrito por la Dirección de Obra.

Empleo de maquinaria y equipo auxiliar

La mano de obra directa, el combustible y energía correspondientes al empleo de maquinaria o equipo auxiliar del Contratista para la ejecución de los trabajos o prestaciones de servicios pagados por administración, se abonará al Contratista por aplicación de la fórmula anterior.

Además, se abonará al Contratista una remuneración según tarifa, en concepto de utilización de la maquinaria, incluyendo los gastos de conservación, reparaciones y recambios.

Se empleará una tarifa, según el tipo de maquinaria, expresadas en un tanto por mil del valor de la máquina por hora efectiva de utilización (o bien por día natural de utilización).

Cuando una maquinaria o equipo auxiliar se traslade a la obra única y exclusivamente para ejecutar un trabajo por administración, por decisión de común acuerdo, reflejado por escrito, entre la Dirección de Obra y el Contratista, se empleará también la fórmula anterior, pero se asegurará al Contratista una remuneración diaria mínima en concepto de inmovilización, expresada también en un tanto por mil del valor de la máquina, por día natural de inmovilización. En ningún otro caso podrá el Contratista reclamar indemnización alguna por este motivo.

Además, en este caso, se abonará al Contratista el transporte de la maquinaria a obra, ida y vuelta, y los gastos de montaje y desmontaje, si los hubiera, según la fórmula indicada en el párrafo anterior.

Los importes obtenidos por todas las expresiones anteriores se mayorarán también en el mismo porcentaje n, anteriormente citado en el apartado a), que cubre los demás gastos, gastos generales y beneficios para obtener el precio de "ejecución por contrata".

El Contrato de Adjudicación y los Pliegos de Licitación podrán establecer los detalles complementarios que sean precisos.

6.4. GASTOS POR CUENTA DEL CONTRATISTA

De forma general son aquellos especificados como tales en los capítulos de este Pliego de Prescripciones Técnicas y que se entienden repercutidos por el Contratista en los diferentes precios unitarios, elementales y/o alzados, como se señala en el apartado segundo del presente Artículo.

7. OFICINA DE LA PROPIEDAD EN OBRA

Como complemento de la cláusula 7 del Pliego de Cláusulas Administrativas Generales, para la Contratación de Obras del Estado, Decreto 3954/1970 de 31 de Diciembre, se prescribe la obligación por parte del Contratista de poner a disposición del Ingeniero Director las dependencias suficientes (dentro del área de su oficina de obra) para las instalaciones que pueda necesitar para el control y vigilancia de las obras. Como mínimo suministrará una oficina en obra para uso exclusivo de los servicios técnicos de la Dirección de Obra. La superficie útil de las citadas oficinas será como mínimo de 20 m2.

El Contratista suministrará calefacción, luz y limpieza hasta la terminación de los trabajos.

El costo correspondiente será a cargo del Contratista y se entenderá repercutido en los correspondientes precios unitarios.

8. DESVÍOS Y SEÑALIZACIÓN

8.1. DESVÍOS PROVISIONALES

8.1.1. Definición

Se define como desvíos provisionales y señalización durante la ejecución de las obras, al conjunto de obras accesorias, medidas y precauciones que el Contratista está obligado a realizar y adoptar durante la ejecución de las obras para mantener la circulación en condiciones de seguridad.

Durante dicho período el Contratista tendrá en cuenta lo previsto en el capítulo II, Sección 1ª, Cláusula 23 del pliego de Cláusulas Administrativas Generales para la Contratación de Obras del Estado, Decreto 3854/1970, de 31 de Diciembre La Orden Ministerial de 14 de Marzo de 1.960, las aclaraciones complementarias que se recogen en la O.C. nº 67-1-1.960 de la Dirección General de Carreteras, norma de carreteras 8.3-IC sobre señalización de obras y demás disposiciones al respecto que pudiesen entrar en vigor antes de la terminación de las obras.

8.1.2. Normas generales

El Contratista estará obligado a establecer contacto, antes de dar comienzo a las obras, con el Ingeniero Director de las Obras, con el fin de recibir del mismo las instrucciones particulares referentes a las medidas de seguridad a adoptar así como las autorizaciones escritas que se consideren eventualmente necesarias y cualquier otra prescripción que se considere conveniente.

El Contratista informará anticipadamente al Ingeniero Director acerca de cualquier variación de los trabajos a lo largo de la carretera.

En el caso de que se observe falta de cumplimiento de las presentes normas, las obras quedarán interrumpidas hasta que el Contratista haya dado cumplimiento a las disposiciones recibidas.

En el caso de producirse incidentes o cualquier clase de hechos lesivos para los usuarios o sus bienes por efecto de falta de cumplimiento de las Normas de Seguridad, la responsabilidad de aquéllos recaerá sobre el Contratista, el cual asumirá las consecuencias de carácter legal.

Ninguna obra podrá realizarse en caso de niebla, de precipitaciones de nieve o condiciones que puedan, de alguna manera, limitar la visibilidad o las características de adherencia del piso.

En el caso de que aquellas condiciones negativas se produzcan una vez iniciadas las obras, éstas deberán ser suspendidas inmediatamente, con la separación de todos y cada uno de los elementos utilizados en las mismas y de sus correspondientes señalizaciones.

La presente norma no se aplica a los trabajos que tiene carácter de necesidad absoluta en todos los casos de eliminación de situaciones de peligro para la circulación. Tal carácter deberá ser decidido en todo caso por el Ingeniero Director, a quien compete cualquier decisión al respecto.

El Director de Obra ratificará o rectificará el tipo de señal a emplear conforme a las normas vigentes en el momento de la construcción, siendo de cuenta y responsabilidad del Contratista el establecimiento, vigilancia y conservación de las señales que sean necesarias.

El Contratista señalará la existencia de zanjas abiertas, impedirá el acceso a ellas a todas las personas ajenas a la obra y vallará toda zona peligrosa, debiendo establecer la vigilancia necesaria, en especial por la noche para evitar daños al tráfico y a las personas que hayan de atravesar la zona de las obras.

El Contratista bajo su cuenta y responsabilidad, asegurará el mantenimiento del tráfico en todo momento durante la ejecución de las obras.

Cuando la ausencia de personal de vigilancia o un acto de negligencia del mismo produzca un accidente o cualquier hecho lesivo para los usuarios o sus bienes, la responsabilidad recaerá sobre el Contratista, el cual asumirá todas las consecuencias de carácter legal.

A la terminación de las obras, el Contratista deberá dejar perfectamente limpio y despejado el tramo de calzada que se ocupó, sacando toda clase de materiales y de desperdicios de cualquier tipo que existieran allí por causa de la obra.

Si se precisase realizar posteriores operaciones de limpieza debido a la negligencia del Contratista, serán efectuadas por el personal de conservación, con cargo al Contratista.

En los casos no previstos en estas normas o bien en situaciones de excepción (trabajos de realización imprescindible en condiciones precarias de tráfico o de visibilidad), el Ingeniero Director podrá dictar al Contratista disposiciones especiales en sustitución o en derogación de las presentes normas.

8.2. SEÑALIZACIÓN Y BALIZAMIENTO DE LAS OBRAS

El Contratista colocará la señalización y balizamiento de las obras con la situación y características que indiquen las ordenanzas y autoridades competentes y el presente Proyecto. Asimismo, cuidará de su conservación para que sirvan al uso al que fueron destinados, durante el período de ejecución de las obras.

Si alguna de las señales o balizas deben permanecer, incluso con posterioridad a la finalización de las obras, se ejecutará de forma definitiva en el primer momento en que sea posible.

Se cumplirán en cualquier caso los extremos que a continuación se relacionan, siempre y cuando no estén en contradicción con el proyecto de Seguridad:

Las vallas de protección distarán no menos de 1 m del borde de la excavación o de la zanja cuando se prevea paso de peatones paralelo a la dirección de la misma y no menos de 2 m cuando se prevea paso de vehículos.

Cuando los vehículos circulen en sentido normal al borde de la excavación o al eje de la zanja, la zona acotada se ampliará a dos veces la profundidad de la excavación o zanja en este punto, siendo la anchura mínima 4 m y limitándose la velocidad, en cualquier caso.

El acopio de materiales y tierras extraídas en cortes de profundidad mayor de 1,30 m se dispondrá a una distancia no menor de 2 m de borde.

En las zanjas o pozos de profundidad mayor de 1,30 m siempre que haya operarios trabajando en el interior, se mantendrá uno de retén en el exterior.

La iluminación se efectuará mediante lámparas situadas cada 10 m.

Las zanjas de profundidad mayor de 1,30 m estarán provistas de escaleras que rebasen 1 m la parte superior del corte.

En zona urbana las zanjas estarán completamente circundadas por vallas.

En zona rural las zanjas estarán acotadas vallando la zona de paso o en la que se presuma riesgo para peatones o vehículos. Las zonas de construcción de obras singulares, estarán completamente valladas.

Al finalizar la jornada o en interrupciones largas, se protegerán las bocas de los pozos de profundidad $>$ 1,30 m con un tablero resistente, red o elemento equivalente.

Como complemento a los cierres de zanja se colocarán todas las señales de tráfico incluidas en el código de circulación que sean necesarias.

8.3. CARTELES Y ANUNCIOS

Podrán ponerse en las obras las inscripciones que acrediten su ejecución por el Contratista. A tales efectos, éste cumplirá las instrucciones que tenga establecidas la Propiedad y en su defecto las que dé el Director de Obra.

El Contratista no podrá poner, ni en la obra ni en los terrenos ocupados o expropiados por la Propiedad para la ejecución de la misma, inscripción alguna que tenga carácter de publicidad comercial.

9. PROTECCIÓN DEL ENTORNO

9.1. PREPARACIÓN DEL TERRENO

La preparación del terreno consiste en retirar de las zonas previstas para la ubicación de la obra, los árboles, plantas, tocones, maleza, maderas caídas, escombros, basuras o cualquier otro material existente, que estorben, que no sean compatibles con el Proyecto de Construcción o no sean árboles a proteger.

Cuando existan pozos o agujeros en el terreno, su tratamiento será fijado por la Dirección de Obra según el caso.

9.2. LIMPIEZA DE CUNETAS

Cuando la acumulación de piedras y otros materiales obstaculice la función de las cunetas, éstas se limpiarán mecánica o manualmente.

Se cuidará de no modificar el tamaño ni la forma de la cuneta en su estado inicial. Esta labor se considera incluida en todas las actuaciones que puedan ensuciar las cunetas.

9.3. HALLAZGOS HISTÓRICOS

Cuando se produzcan hallazgos de restos históricos de cualquier tipo, deberán interrumpirse las obras y comunicarlo al Director de Obra, no debiendo reanudar la obra sin previa autorización, cumpliendo lo establecido en la normativa de la Institución Príncipe de Viana.

9.4. AGUAS DE LIMPIEZA

Se establecerán zonas de limpieza de las ruedas para los camiones que puedan acceder a las zonas urbanas. Manteniéndose las carreteras limpias de barro y otros materiales.

El agua que se utilice en el riego durante las obras, en la limpieza de las ruedas de los camiones o en minimización de polvo en las épocas de más sequía tendrá que cumplir como mínimo las características de calidad siguientes:

- El pH estará comprendido entre 6,5 y 8.
- El oxígeno disuelto será superior a 5 mg/l.
- El contenido en sales solubles debe ser inferior a 2 g/l.
- No debe contener bicarbonato ferroso, ácido sulfhídrico, plomo, selenio, arsénico, cromatos ni cianuros.

- Se situará por debajo de los valores establecidos en la Ley de Aguas en su tabla más restrictiva (tabla 3).
- Se podrán admitir para este uso todas las aguas que estén calificadas como potables.

9.5. TRATAMIENTO DE ACEITES USADOS

Los aceites usados tendrán la consideración de residuo tóxico y peligroso. De conformidad con lo dispuesto en el Real Decreto 679/2006, de 2 de junio, por el que se regula la gestión de los aceites industriales usados, a los aceites usados cuyo poseedor destine al abono, les será de aplicación lo dispuesto en la citada normativa.

Se entiende por aceite usado, todos los aceites industriales con base mineral o sintética lubricantes que se hayan vuelto inadecuados para el uso que se les hubiere asignado inicialmente y, en particular, los aceites usados de los motores de combustión y de los sistemas de transmisión, aceites para turbinas y sistemas hidráulicos.

La gestión es el conjunto de actividades encaminadas a dar a los aceites usados el destino final que garantice la protección de la salud humana, la conservación del medio ambiente y la preservación de los recursos naturales. Comprende las operaciones de recogida, almacenamiento, tratamiento, recuperación, regeneración y combustión.

El productor es la persona física o jurídica que como titular de la actividad genera aceite usado. También se considera productor a la persona física que por si o por mandato de otra persona física o jurídica genera aceite usado. El Contratista será responsable de todo el aceite usado generado.

El gestor es la persona física o jurídica autorizada para realizar cualquiera de las actividades de gestión de los aceites usados, sea o no productor de los mismos.

El Contratista está obligado a destinar el aceite usado a una gestión correcta, evitando trasladar la contaminación a los diferentes medios receptores.

Queda prohibido:

- Todo vertido de aceite usado en aguas superficiales, interiores, en aguas subterráneas, en cualquier zona de mar territorial y en los sistemas de alcantarillado o evacuación de aguas residuales.
- Todo depósito o vertido de aceite usado con efectos nocivos sobre el suelo, así como todo vertido incontrolado de residuos derivados del tratamiento del aceite usado.
- Todo tratamiento de aceite usado que provoque una contaminación atmosférica superior al nivel establecido en la legislación sobre protección del ambiente atmosférico.

El Contratista deberá cumplir las prohibiciones recogidas en el apartado anterior, por sí o mediante la entrega del citado aceite a un gestor autorizado.

Para el cumplimiento de lo dispuesto en el apartado anterior, el productor deberá:

- Almacenar los aceites usados en condiciones satisfactorias, evitando las mezclas con el agua o con otros residuos no oleaginosos.
- Disponer de instalaciones que permitan la conservación de los aceites usados hasta su recogida y gestión, y que sean accesibles a los vehículos encargados de efectuar la citada recogida.
- Entregar los aceites usados a personas autorizadas para la recogida, o realizar ellos, con la debida autorización, el transporte hasta el lugar de gestión autorizado.

El Contratista presentará a la Dirección de Obra, el documento de control y seguimiento, que estará firmado por el productor y receptor. El Contratista conservará durante un año copia del documento correspondiente a cada cesión. El gestor estará obligado a remitir al órgano competente copia de los documentos relativos a cada cesión, según lo establece la Orden.

9.6. PREVENCIÓN DE DAÑOS Y RESTAURACIÓN EN SUPERFICIES CONTIGUAS A LA OBRA

El Contratista queda obligado a un estricto control y vigilancia durante las obras para no ampliar el impacto de la obra en sí por actuaciones auxiliares, afección a superficies contiguas: pistas auxiliares, depósitos temporales, vertidos indiscriminados, etc.

El Contratista presentará a la Dirección de Obra un Plan para su aprobación en el que se señalen:

- Delimitación exacta del área afectada.
- Previsión de dispositivos de defensa.

10. RECEPCIÓN Y LIQUIDACIÓN

10.1. PROYECTO DE LIQUIDACIÓN

El Contratista entregará a la Dirección de Obra para su aprobación todos los croquis y planos de obra realmente construida y que supongan modificaciones respecto al Proyecto o permitan y hayan servido para establecer las ediciones de las certificaciones.

Con toda esta documentación debidamente aprobada, o los planos y mediciones contradictorios de la Dirección de Obra en su caso, se constituirá el Proyecto de Liquidación, que servirá de base para realizar la liquidación definitiva de las obras en una certificación única final según lo indicado en el apartado sobre certificaciones.

10.2. RECEPCIÓN DE LAS OBRAS

Al término de la ejecución de las obras objeto de este pliego se comprobará que las obras se hallan terminadas con arreglo a las condiciones prescritas, en cuyo caso se llevará a cabo la recepción de las mismas.

En acta provisional, se harán constar las deficiencias que a juicio de la Dirección de Obra deben ser subsanadas por el Contratista, estipulándose igualmente el plazo máximo de 2 meses en que deberán ser ejecutadas, así como la forma en que deben realizarse dichos trabajos.

10.3. PERIODO DE GARANTÍA: RESPONSABILIDAD DEL CONTRATISTA

El plazo de garantía a contar desde la recepción de las obras, será de tres años, durante el cual el Contratista tendrá a su cargo la conservación ordinaria de aquéllas, cualquiera que fuera la naturaleza de los trabajos a realizar, siempre que no fueran motivados por causas de fuerza mayor. Igualmente deberá subsanar aquellos extremos que se reflejaron en el acta de recepción provisional de las obras.

Serán de cuenta del Contratista los gastos correspondientes a las pruebas generales que durante el período de garantía hubieran de hacerse, siempre que hubiese quedado así indicado en el acta de recepción provisional de las obras.

En lo que se refiere a la responsabilidad del Contratista corresponde a la Dirección de Obra juzgar la verdadera causa de los deterioros o deficiencias, decidiendo a quién corresponde afrontar los costos de las reparaciones.

10.4. FIN DEL PLAZO DE GARANTÍA DE LAS OBRAS

En los quince días anteriores a la expiración del plazo de garantía, el facultativo director de obra, de oficio o a solicitud del contratista, redactará un informe sobre el estado de las obras. Si no se detectase incidencia alguna el contratista quedará relevado de sus obligaciones, salvo lo dispuesto para los casos de vicios ocultos.

Si en el informe se acreditasen deficiencias derivadas de la ejecución de las obras que no sean resultado de la utilización de las mismas, el director facultativo procederá a dictar las oportunas instrucciones al contratista para su reparación, con expresión del plazo necesario, continuando vigente el plazo de garantía hasta su correcta subsanación.

Finalizado el plazo de garantía y si existiesen obligaciones pendientes de pago, el director facultativo de la obra formulará una propuesta de liquidación en el plazo máximo de diez días, que se notificará al contratista para su conformidad y, una vez que este la manifieste, se procederá a la liquidación del contrato en el plazo máximo de treinta días cancelándose, en su caso, las garantías constituidas.

Terminado el plazo de garantía se hará, si procede, la devolución de las cantidades retenidas en concepto de garantía. Esta devolución no exime al Contratista de las responsabilidades que le puedan corresponder, de acuerdo con la legislación vigente, referidas a posibles defectos por vicios ocultos que surjan en la vida útil de la obra.

Será obligado comprobar aquellas obras o deficiencias que por distintas causas figuran en el acta de recepción, como pendientes de ejecución o reparación durante el plazo de garantía.

II. MATERIALES BÁSICOS

1. PRESCRIPCIONES GENERALES

1.1. PLIEGOS GENERALES

En general son válidas todas las prescripciones que, referentes a las condiciones que deben satisfacer los materiales, aparecen en las Instrucciones, Pliego de Condiciones o Normas Oficiales que reglamentan la recepción, transporte, manipulación o empleo de cada uno de los materiales que se utilizan en las obras de este Proyecto, siempre que no se opongan a las prescripciones particulares del presente Capítulo.

1.2. PROCEDENCIA DE LOS MATERIALES

El Contratista propondrá a la Dirección de Obra las canteras, graveras, fábricas, marcas de prefabricados y, en general, la procedencia de todos los materiales que se empleen en las obras para su aprobación, si procede, en el entendido de que la aceptación en principio de un material no será obstáculo para poder ser rechazado en el futuro, si variasen sus características primitivas. En ningún caso, se procederá al acopio y utilización en obra de materiales de procedencia no aprobada.

Para cada caso en que los materiales a suministrar sean importados, el Contratista deberá presentar al Director de la Obra:

- Certificado de origen.
- Certificado de calidad del fabricante (con inclusión de pruebas si le fueran requeridas).

1.3. CONTROL DE CALIDAD DE LAS OBRAS

1.3.1. Definición

Se entenderá por garantía de calidad el conjunto de acciones planeadas y sistemáticas necesarias para proveer la confianza adecuada de que todas las estructuras, componentes e instalaciones se construyen de acuerdo con el contrato, códigos, normas y especificaciones de diseño.

La garantía de calidad incluye el control de calidad, el cual comprende aquellas acciones de comprobación de que la calidad está de acuerdo con los requisitos predeterminados. El control de calidad de una obra comprende los aspectos siguientes:

- Calidad de materias primas
- Calidad de equipos o materiales suministrados a obra, incluyendo su proceso de fabricación
- Calidad de ejecución de las obras (construcción y montaje)
- Calidad de la obra terminada (inspección y pruebas)

1.3.2. Programa de garantía de calidad del contratista

Una vez adjudicada la oferta y quince días (15 días) antes de la fecha programada para el inicio de los trabajos, el Contratista enviará a la Dirección de Obra un programa de Garantía de Calidad.

La Dirección de Obra evaluará el programa y comunicará por escrito al Contratista su aprobación o comentarios. El programa de garantía de calidad comprenderá como mínimo la descripción de los siguientes conceptos:

1.3.2.1. Organización

Se incluirá en este apartado un organigrama funcional y nominal específico para el contrato.

El organigrama incluirá la organización específica de garantía de calidad acorde con las necesidades y exigencias de la obra. Los medios, ya sean propios o ajenos, estarán adecuadamente homologados.

El responsable de garantía de calidad del Contratista tendrá una dedicación suficiente para cumplir su función.

1.3.2.2. Procedimientos, instrucciones y planos

Todas las actividades relacionadas con la construcción, inspección y ensayo, deben ejecutarse de acuerdo con instrucciones de trabajo, procedimientos, planos u otros documentos análogos que desarrollen detalladamente lo especificado en los Planos y Pliegos de Prescripciones Técnicas del Proyecto.

El programa contendrá una relación de tales procedimientos, instrucciones y planos que, posteriormente serán sometidos a la aprobación de la Dirección de Obra, con la suficiente antelación al comienzo de los trabajos.

1.3.2.3. Control de materiales y servicios comprados

El Contratista realizará una evaluación y selección previa de proveedores que deberá quedar documentada y será sometida a la aprobación de la Dirección de Obra.

La documentación a presentar para cada equipo o material propuesto será como mínimo la siguiente:

- Plano de equipo.
- Plano de detalle.
- Documentación complementaria suficiente para que el Director de la Obra pueda tener la información precisa para determinar la aceptación o rechazo del equipo.

- Materiales que componen cada elemento del equipo.
- Normas de acuerdo con las cuales ha sido diseñado.
- Procedimiento de construcción.
- Normas a emplear para las pruebas de recepción, especificando cuáles de ellas deben realizarse en banco y cuáles en obra.

Asimismo, realizará la inspección de recepción en la que se compruebe que el material está de acuerdo con los requisitos del Proyecto, emitiendo el correspondiente informe de inspección.

1.3.2.4. Manejo, almacenamiento y transporte

El programa de garantía de calidad a desarrollar por el Contratista deberá tener en cuenta los procedimientos e instrucciones propias para el cumplimiento de los requisitos relativos al transporte, manejo y almacenamiento de los materiales y componentes utilizados en la obra.

1.3.2.5. Procesos especiales

Los procesos especiales tales como soldaduras, ensayos, pruebas etc., serán realizados y controlados por personal cualificado del Contratista, utilizando procedimientos homologados de acuerdo con los códigos, normas y especificaciones aplicables.

El programa definirá los medios para asegurar y documentar tales requisitos.

1.3.2.6. Inspección de obra por parte del Contratista

El Contratista es responsable de realizar los controles, ensayos, inspecciones y pruebas requeridos en el presente Pliego. El programa deberá definir la sistemática a desarrollar por el Contratista para cumplir este apartado.

1.3.2.7. Gestión de la documentación

Se asegurará la adecuada gestión de la documentación relativa a la calidad de la obra, de forma que se consiga una evidencia final documentada de la calidad de los elementos y actividades incluidos en el programa de garantía de calidad.

El Contratista definirá los medios para asegurarse que toda la documentación relativa a la calidad de la construcción es archivada y controlada hasta su entrega a la Dirección de Obra.

1.3.3. Planes de control de calidad y programas de puntos de inspección

El Contratista presentará a la Dirección de Obra un plan de control de calidad por cada actividad o fase de obra con quince días de antelación a la fecha programada de inicio de la actividad o fase.

La Dirección de Obra evaluará el plan de control de calidad y comunicará por escrito al Contratista su aprobación o comentarios. Las actividades o fases de obra para las que se presentará plan de control de calidad, serán entre otras, las siguientes:

- Recepción y almacenamiento de materiales.
- Recepción y almacenamiento de equipos.
- Control geométrico de explanaciones.
- Rellenos y compactaciones.
- Obras de fábrica.
- Fabricación y transporte de hormigón. Colocación en obra y curado.
- Ejecución y nascencia de las hidrosiembras.

- Ejecución y enraizamiento de plantaciones.
- Etc.

El plan de control de calidad incluirá, como mínimo, la descripción de los siguientes conceptos cuando sean aplicables:

- Descripción y objeto del plan.
- Códigos y normas aplicables.
- Materiales a utilizar.
- Planos de construcción.
- Procedimientos de construcción.
- Procedimientos de inspección, ensayo y pruebas.
- Proveedores y subcontratistas.
- Embalaje, transporte y almacenamiento.
- Mercado e identificación.
- Documentación a generar referente a la construcción, inspección, ensayos y pruebas.

Adjunto al plan de control de calidad se incluirá un programa de puntos de inspección, documento que consistirá en un listado secuencial de todas las operaciones de construcción, inspección, ensayos y pruebas a realizar durante toda la actividad o fase de obra.

Para cada operación se indicará, siempre que sea posible, la referencia de los Planos y procedimientos a utilizar, así como la participación de las organizaciones del Contratista en los controles a realizar. Se dejará un espacio en blanco para que la Dirección de Obra pueda marcar sus propios puntos de inspección.

Una vez finalizada la actividad o fase de obra, existirá una evidencia (mediante protocolos o firmas en el programa de puntos de inspección) de que se han realizado todas las inspecciones, pruebas y ensayos programados por las distintas organizaciones implicadas.

1.3.4. Abono de los costos del sistema de garantía de calidad

Los costos ocasionados al Contratista como consecuencia de las obligaciones que contrae un cumplimiento del Pliego de Prescripciones, serán de su cuenta y se entienden incluidos en los precios de cada partida del Proyecto.

En particular todas las pruebas y ensayos de control de calidad que sea necesario realizar en cumplimiento del presente Pliego de Prescripciones Técnicas, o de la normativa general que sea de aplicación al presente Proyecto, serán de cuenta del Contratista, salvo que expresamente se especifique lo contrario.

1.3.5. Nivel de control de calidad

En los artículos correspondientes del presente Pliego, en los Planos o en el Anejo de Control de Calidad, se especifican el tipo y número de ensayos a realizar de forma sistemática durante la ejecución de la obra para controlar la calidad de los trabajos. Se entiende que el número fijado de ensayos es mínimo y que, en el caso de indicarse varios criterios para determinar su frecuencia, se tomará aquél que exija una frecuencia mayor.

El Director de Obra podrá modificar la frecuencia y tipo de dichos ensayos con objeto de conseguir el adecuado control de la calidad de los trabajos, o recabar del Contratista la realización de controles de calidad no previstos en el Proyecto. Los ensayos adicionales ocasionados serán de cuenta del Contratista siempre que su importe no supere al 2% del presupuesto líquido de ejecución total de la obra, incluso las ampliaciones, si las hubiere.

1.3.6. Inspección y control de calidad por parte de la dirección de obra.

La Dirección de Obra, por su cuenta, podrá mantener un equipo de inspección y control de calidad de las obras y realizar ensayos de homologación y contradictorios.

La Dirección de Obra, para la realización de dichas tareas con programas y procedimientos propios, tendrá acceso en cualquier momento a todos los tajos de la obra, fuentes de suministro, fábricas y procesos de producción, laboratorios y archivos de control de calidad del Contratista o subcontratista del mismo.

El Contratista suministrará a su costa, todos los materiales que hayan de ser ensayados, y dará facilidades necesarias para ello. Los ensayos serán por cuenta del Contratista en los siguientes casos:

- Si como consecuencia de los ensayos el suministro, material o unidad de obra es rechazado.
- Si se trata de ensayos adicionales propuestos por el Contratista sobre suministros, materiales o unidades de obra que hayan sido previamente rechazados en los ensayos efectuados por la Dirección de Obra.

1.4. TRANSPORTE Y ACOPIO

El transporte de los materiales hasta los lugares de acopio o de empleo, se efectuará en vehículos adecuados para cada clase de material, que, además de cumplir todas las disposiciones legales referentes al transporte, estarán provistos de los elementos que se precisen para evitar cualquier alteración perjudicial del material transportado y su posible vertido sobre las rutas empleadas.

Los materiales se almacenarán de modo que se asegure la conservación de sus características y aptitudes para su empleo en obra y de forma que se facilite su inspección. El Director de Obra, podrá ordenar, si lo considera necesario, el uso de plataformas adecuadas, cobertizos o edificios provisionales para la protección de aquellos materiales que lo requieran.

El Director de Obra podrá rechazar todo material que por defecto de transporte o de almacenamiento no cumpla con las condiciones exigidas.

1.5. MATERIALES QUE NO SEAN DE RECIBO

Podrán desecharse todos aquellos materiales que no satisfagan las condiciones impuestas en este Pliego para cada uno de ellos en particular, comprobadas por los ensayos indicados en el apartado 3 de este Artículo.

La Dirección de Obra podrá señalar al Contratista un plazo breve para que retire de los terrenos de la obra los materiales desechados. En caso de incumplimiento de esta orden podrá proceder a retirarlos por cuenta y riesgo del Contratista.

1.6. PRODUCTOS DE EXCAVACIÓN

El Contratista podrá utilizar, en las obras objeto del contrato, los materiales que obtenga de la excavación, siempre que éstos cumplan las condiciones previstas en el presente Pliego. Para utilizar dichos materiales en otras obras será necesaria la autorización de la Dirección de Obra.

1.7. MATERIALES EN INSTALACIONES AUXILIARES

Todos los materiales que el Contratista pudiera emplear en instalaciones y obras que parcialmente fueran susceptibles de quedar formando parte de las obras de modo provisional o definitivo, cumplirán las especificaciones del presente Pliego, tales como caminos, obras de tierra, cimentaciones, anclajes, armaduras o empalmes, etc.

Asimismo, cumplirán las especificaciones que, con respecto a ejecución de las obras, recoge el presente Pliego.

1.8. RESPONSABILIDAD DEL CONTRATISTA

La recepción de los materiales no excluye la responsabilidad del Contratista por la calidad de ellos, y quedará subsistente hasta que se reciban definitivamente las obras en que dichos materiales se hayan empleado.

2. 202. CEMENTOS

2.1. DEFINICIÓN Y CLASIFICACIÓN

Se denominan cementos o conglomerantes hidráulicos a aquellos productos que, amasados con agua, fraguan y endurecen sumergidos en este líquido, y son prácticamente estables en contacto con él.

2.2. CONDICIONES GENERALES

El cemento deberá cumplir las condiciones exigidas por las Normas UNE 80 de la serie 300, la Instrucción para la Recepción de Cementos (RC-16) y el Código Estructural o normativa vigente, junto con sus comentarios.

2.3. TIPOS DE CEMENTO

Las distintas clases de cemento son las especificadas en los Anejos I (Cementos sujetos al marcado CE) y II (Cementos sujetos al Real Decreto 1313/1988) de la citada Instrucción RC-16.

En principio, y salvo indicación en contrario en los Planos o por parte del Director de Obra, se utilizará cemento EN-197- 1-CEM I 32,5-SR0 para hormigones de resistencia característica igual o inferior a veinticinco megaPascales (25 MPa) y cemento EN 197-1 CEM I 42,5 R-SR0 para resistencias superiores.

En todo aquello que no contradiga lo indicado en el presente Pliego será de aplicación lo indicado en el artículo 28 del Código Estructural y sus comentarios.

2.4. TRANSPORTE Y ALMACENAMIENTO

Para el transporte, almacenamiento y manipulación, será de aplicación lo dispuesto en la norma UNE 80402, así como en la vigente Instrucción para la recepción de cementos (RC).

El cemento será transportado en cisternas presurizadas y dotadas de medios neumáticos para el trasvase rápido de su contenido a los silos de almacenamiento.

El cemento se almacenará en uno o varios silos, adecuadamente aislados contra la humedad y provistos de sistemas de filtros en los que se deberá disponer de un sistema de aforo con una aproximación mínima de diez por ciento (10%). El almacenamiento del cemento no deberá ser muy prolongado para evitar su meteorización, por lo que se recomienda que el tiempo de almacenamiento máximo desde la fecha de expedición hasta su empleo no sea más de tres (3) meses para la clase de resistencia 32,5, de dos (2) meses para la clase de resistencia 42,5 y de un (1) mes para la clase de resistencia de 52,5.

En cumplimiento de las precauciones en la manipulación de los cementos que establece la Instrucción para la recepción de cementos (RC) y la Orden del Ministerio de la Presidencia PRE/1954/2004, cuando se usen agentes reductores del cromo (VI) y sin perjuicio de la aplicación de otras disposiciones comunitarias sobre clasificación, envasado y etiquetado de sustancias y preparados peligrosos, el envase del cemento o de los preparados que contienen cemento deberá ir marcado de forma legible e indeleble con información sobre la fecha de envasado, así como sobre las condiciones de almacenamiento y el tiempo de almacenamiento adecuados para mantener la actividad del agente reductor y el contenido de cromo (VI) soluble por debajo del límite indicado en el apartado 202.4.

Excepcionalmente, en obras de pequeño volumen y a juicio del Director de las Obras, el cemento se podrá suministrar, transportar y almacenar en envases, de acuerdo con lo dispuesto en la vigente Instrucción para la recepción

de cementos (RC). En el envase deberá figurar el peso nominal en kilogramos, debiendo estar garantizado por el suministrador con una tolerancia entre un dos por ciento por defecto (-2%) y un cuatro por ciento en exceso (+4%), con un máximo de un kilogramo (1 kg) en cada envase.

El Director de las Obras podrá comprobar, en el uso de sus atribuciones, con la frecuencia que crea necesaria, las condiciones de almacenamiento, así como el estado de los sistemas de transporte y trasvase en todo cuanto pudiera afectar a la calidad del material; y de no ser de su conformidad, suspenderá la utilización del contenido del envase, silo o cisterna correspondiente hasta la comprobación de las características que estime convenientes de las exigidas en este artículo, en la vigente Instrucción para la recepción de cementos (RC) o en el Pliego de Prescripciones Técnicas Particulares.

2.5. CONTROL DE RECEPCIÓN Y CONTROL DE CALIDAD

Cada remesa de cemento que llegue a la obra, tanto a granel como envasado, deberá ir acompañada de la documentación que reglamentariamente dispone la vigente Instrucción para la recepción de cementos (RC).

Para el control de recepción será de aplicación lo dispuesto en la vigente Instrucción para la recepción de cementos (RC).

Durante la recepción de los cementos, deberá verificarse que éstos se adecuan a lo especificado en el Pliego de Prescripciones Técnicas Particulares y que satisfacen los requisitos y demás condiciones exigidas en la mencionada Instrucción.

El control de la recepción del cemento deberá incluir obligatoriamente, al menos:

- Una primera fase, de comprobación de la documentación y del etiquetado. En el caso de cementos sujetos al Real Decreto 1313/1988, deberá cumplir lo especificado en la vigente Instrucción para la recepción de cementos (RC).
- Una segunda fase, consistente en una inspección visual del suministro.
- Adicionalmente, si así lo establece el Director de las Obras, se podrá llevar a cabo una tercera fase de control mediante la realización de ensayos de identificación y, en su caso, ensayos complementarios, según lo dispuesto en los anejos 5 y 6 de la Instrucción para la recepción de cementos (RC).

Con independencia de lo anterior, el Director de las Obras, en el uso de sus atribuciones, podrá disponer en cualquier momento la realización de comprobaciones o ensayos sobre los materiales que se suministren a la obra.

El Director de las Obras podrá fijar un tamaño de lote inferior al que se especifica en la Instrucción para la recepción de cementos (RC).

En cumplimiento de la Orden del Ministerio de la Presidencia PRE/1954/2004, se comprobará (Anexo A de la norma UNE-EN 196- 10:2016), que el contenido de cromo (VI) soluble en el cemento a emplear no sea superior a dos partes por millón (< 2 ppm) del peso seco del cemento.

3. 221. HORMIGONES

3.1. DEFINICIÓN

Se definen como hormigones los productos formados por mezcla de cemento, agua, árido fino, árido grueso y eventualmente productos de adición, que al fraguar y endurecer adquieren una notable resistencia.

3.2. CARACTERÍSTICAS TÉCNICAS

3.2.1. Condiciones generales

Para las obras de fábrica, tales como muros, obras de drenaje, arquetas y estructuras en general se utilizarán hormigones compactos, densos y de alta durabilidad.

Sus características serán las señaladas por el Código Estructural, con una relación agua/cemento no mayor de 0,50.

El cemento utilizado para su fabricación será EN-197-1-CEM I 32,5-SR0 para hormigones de resistencia característica igual o inferior a veinticinco megaPascales (25 MPa) y cemento EN 197-1 CEM I 42,5 R-SR0 para resistencias superiores.

En todo aquello que no contradiga lo indicado en el presente Pliego será de aplicación lo indicado en el artículo 33 del Código Estructural o normativa vigente, y sus comentarios.

3.2.1.1. Dosificación

Para el estudio de las dosificaciones de las distintas clases de hormigón, el Contratista o la empresa suministradora, deberá realizar por su cuenta y con una antelación suficiente a la utilización en obra del hormigón de que se trate, todas las pruebas necesarias, de forma que se alcancen las características exigidas a cada clase de hormigón, debiendo presentarse los resultados definitivos a la Dirección de Obra para su aprobación al menos siete (7) días antes de comenzar la fabricación del hormigón.

Las proporciones de árido fino y árido grueso se obtendrán por dosificación de áridos de los tamaños especificados, propuesta por el Contratista y aprobada por la Dirección de Obra.

Las dosificaciones obtenidas y aprobadas por la Dirección de Obra a la vista de los resultados de los ensayos efectuados, únicamente podrán ser modificadas en lo que respecta a la cantidad de agua, en función de la humedad de áridos.

No se empleará cloruro cálcico, como aditivo, en la fabricación de hormigón armado, o de hormigón que contenga elementos metálicos embebidos.

En el hormigón curado al vapor el contenido de ion cloro no podrá superar el 0,1% del peso de cemento.

Para el resto de los hormigones que contienen acero embebido, dicho porcentaje no superará los siguientes valores:

- Hormigón con cemento SR0,20

En todo aquello que no contradiga lo indicado en el presente Pliego será de aplicación lo indicado en los artículos 51 y 52 y en el Anejo 13 del Código Estructural y sus comentarios y, en su defecto, en los apartados 610.4 y 610.5 del PG-3.

3.2.1.2. Consistencia

La consistencia de los hormigones empleados en los distintos elementos será la siguiente:

Clases de hormigón	Asiento en el Cono de Abrams (cm)	Tolerancias (cm)
$H \leq 15$	6 - 9	+ 1
$H > 15$	3 - 5	+ 1

En el supuesto de que se admitan aditivos que puedan modificar la consistencia del hormigón, tales como fluidificantes, la Dirección de Obra fijará el asiento admisible en el Cono de Abrams.

3.2.1.3. Resistencia

La resistencia de los hormigones se ajustará a la especificada en los demás documentos del proyecto para cada caso no siendo inferior a la especificada en la tabla 43.2.1.b de la EHE-08.

De acuerdo con el Anejo 13 del Código Estructural y sus comentarios, previamente al inicio del suministro, se procederá a la realización de tres series de cuatro probetas, procedentes de tres amasadas fabricadas en la central con la misma dosificación que se vaya a emplear en la obra. De cada serie, dos probetas se destinarán al ensayo de resistencia y otras dos al ensayo de profundidad de penetración de agua. La toma de muestras deberá realizarse en la misma instalación en la que va a fabricarse el hormigón durante la obra. La selección del momento para realizar la citada operación, así como la del laboratorio encargado de la fabricación, conservación y ensayo de estas probetas deberán ser previamente acordadas por el responsable de la recepción del hormigón, el Suministrador del mismo y, en su caso, el Constructor o el Prefabricador.

Los ensayos se realizarán conforme a lo establecido en el apartado 57.3 del Código Estructural. Se elaborará un informe con los resultados obtenidos, tanto en los ensayos de resistencia como en los de determinación de la profundidad de penetración de agua. Se indicará también la dosificación real empleada en el hormigón ensayado, así como la identificación de sus materias primas.

En todo aquello que no contradiga lo indicado en el presente Pliego será de aplicación lo indicado en el artículo 57 del Código Estructural y sus comentarios.

3.2.2. HORMIGONES PREPARADOS EN CENTRAL

Los hormigones preparados en central se ajustarán a lo indicado en el artículo 51.3 del Código Estructural y sus comentarios.

En todo aquello que no contradiga lo indicado en el presente Pliego y en dicho artículo del Código Estructural, será de aplicación lo indicado en el apartado 610.6 del PG-3/75.

Se deberá demostrar a la Dirección de Obra que el suministrador realiza el control de calidad exigida con los medios adecuados para ello.

El suministrador del hormigón deberá entregar cada carga acompañada de una hoja de suministro (albarán) en la que figuren, como mínimo, los datos siguientes:

- Identificación del Suministrador.
- Número de serie de la hoja de suministro.
- Nombre de la central de hormigón.
- Identificación del Peticionario.
- Fecha y hora de entrega.
- Cantidad de hormigón suministrado.
- Designación del hormigón según se especifica en el apartado 33.6 del Código Estructural, debiendo contener siempre la resistencia a compresión, la consistencia, el tamaño máximo del árido y el tipo de ambiente al que va a ser expuesto.
- Dosificación real del hormigón que incluirá, al menos:
    - Tipo y contenido de cemento.
    - Relación agua/cemento.

  - Contenido en adiciones, en su caso.
  - Tipo y cantidad de aditivos.
- Identificación del cemento, aditivos y adiciones empleados.
- Identificación del lugar de suministro.
- Identificación del camión que transporta el hormigón.
- Hora límite de uso del hormigón.

3.3. CONTROL DE CALIDAD

En todo aquello que no contradiga lo indicado en el presente Pliego será de aplicación lo indicado en el artículo 57 del Código Estructural y sus comentarios.

3.3.1. Ensayos característicos

Para cada uno de los tipos de hormigón utilizado en las obras se realizarán, antes del comienzo del hormigonado, los ensayos característicos especificados por el Código Estructural.

3.3.2. Ensayos de control

3.3.2.1. Consistencia

El Contratista realizará la determinación de la consistencia del hormigón. Se efectuará según UNE-EN 12350-2-2020 con la frecuencia más intensa de las siguientes:

- Una vez al día, en la primera mezcla de cada día.
- Una vez cada cincuenta metros cúbicos (50 m3) o fracción.

En todo aquello que no contradiga lo indicado en el presente Pliego será de aplicación lo indicado en el artículo 57 del Código Estructural y sus comentarios.

3.3.2.2. Resistencia característica

Se realizará un control estadístico de cada tipo de los hormigones empleados según lo especificado por la Código Estructural, con la excepción del hormigón de limpieza (HL) que será controlado a Nivel Reducido.

El Contratista tendrá en obra los moldes, hará las probetas, las numerará, las guardará y las transportará al Laboratorio. Todos los gastos serán de su cuenta.

La rotura de probetas se hará en un laboratorio señalado por la Dirección de Obra estando el Contratista obligado a transportarlas al mismo, antes de los siete (7) días a partir de su confección, sin percibir por ello cantidad alguna.

Si el Contratista desea que la rotura de probetas se efectúe en laboratorio distinto, deberá obtener la correspondiente autorización de la Dirección de Obra y todos los gastos serán de su cuenta.

La toma de muestras se realizará de acuerdo con UNE-EN 12350-1-2020 (Ensayos de hormigón fresco. Parte 1. Toma de muestras.) Cada muestra será tomada de un amasado diferente y completamente al azar, evitando cualquier selección de la mezcla a ensayar, salvo que el orden de toma de muestras haya sido establecido con anterioridad a la ejecución. El punto de toma de la muestra será a la salida de la hormigonera y en caso de usar bombeo, a la salida de la tubería. La elección de las muestras se realizará a criterio de la Dirección de Obra.

Las probetas se moldearán, conservarán en las mismas condiciones que el hormigón ejecutado en la obra según la norma UNE-EN 12390-2-2020 (Ensayos de hormigón endurecido. Parte 2: Fabricación y curado de probetas para ensayos de resistencia) y romperán según la norma UNE-EN 12390-3-2020 (Ensayos de hormigón endurecido. Parte 3. Determinación de la resistencia a compresión de probetas)

Las probetas se numerarán marcando sobre la superficie con pintura indeleble, además de la fecha de confección, letras y números. Las letras indicarán el lugar de la obra en el cual está ubicado el hormigón y los números, el ordinal del tajo, número de amasada y el número que ocupa dentro de la amasada.

La cantidad mínima de probetas a moldear por cada ensayo de resistencia a la compresión será de doce (12), con objeto de romper una pareja a los siete (7) y seis (6), a los veintiocho (28) días, quedando cuatro (4) de reserva.

Si una probeta utilizada en los ensayos hubiera sido incorrectamente moldeada, curada o ensayada, su resultado será descartado y sustituido por el de la probeta de reserva, si la hubiera. En el caso contrario la Dirección de Obra decidirá si la probeta resultante debe ser identificada como resultado global de la pareja o debe ser eliminada.

El ensayo de resistencia característica se efectuará según el más restrictivo de los criterios siguientes: por cada día de hormigonado, por cada obra elemental, por cada cien metros cúbicos (100 m3) de hormigón puesto en obra, o por cada cien metros lineales (100 m) de obra. Dicho ensayo de resistencia característica se realizará tal como se define en el Código Estructural con una serie de ocho (8) probetas.

No obstante, los criterios anteriores podrán ser modificados por la Dirección de Obra, en función de la calidad y riesgo de la obra hormigonada.

Para estimar la resistencia esperable a veintiocho (28) días se dividirá la resistencia a los siete (7) días por 0,65, salvo que se utilice un cemento clase R. Si la resistencia esperable fuera inferior a la de proyecto, el Director de Obra podrá ordenar la suspensión del hormigonado en el tajo al que correspondan las probetas. Los posibles retrasos originados por esta suspensión, serán imputables al Contratista.

Si los ensayos sobre probetas curadas en laboratorio resultan inferiores al noventa por ciento (90%) de la resistencia característica y/o los efectuados sobre probetas curadas en las mismas condiciones de obra incumplen las condiciones de aceptabilidad para hormigones de veintiocho (28) días de edad, se efectuarán ensayos de información de acuerdo con el Código Estructural.

En caso de que la resistencia característica a veintiocho (28) días resultara inferior a la carga de rotura exigida, el Contratista estará obligado a aceptar las medidas correctoras que adopte la Dirección de Obra, reservándose siempre ésta el derecho de rechazar el elemento de obra o bien a considerarlo aceptable, pero abonable a precio inferior al establecido en el Cuadro para la unidad de que se trata.

En todo aquello que no contradiga lo indicado en el presente Pliego será de aplicación lo indicado en el artículo 57 del Código Estructural y sus comentarios.

4. 222. MORTEROS Y LECHADAS

4.1. MORTEROS Y LECHADAS DE CEMENTO

4.1.1. Definición y clasificación

Se definen los morteros de cemento como la masa constituida por árido fino, cemento y agua. Eventualmente, puede contener algún producto de adición para mejorar alguna de sus propiedades, cuya utilización deberá haber sido previamente aprobada por el Director de Obra.

Se define la lechada de cemento, como la pasta muy fluida de cemento y agua, y eventualmente adiciones, utilizada principalmente para inyecciones de terrenos, cimientos, túneles, etc.

Para el empleo de morteros en las distintas clases de obra se adopta la siguiente clasificación, según sus resistencias:

La forma más común de prescribir los morteros es conforme a su resistencia. Así, los morteros diseñados se clasifican conforme a su resistencia a compresión, designada con la letra "M" seguida de la clase de resistencia a compresión en N/mm2.

M-1; M-2,5; M-5; M-7,5; M-10; M-15; M-20; Md (> 25 N/mm2)

Se rechazará el mortero que presente una resistencia inferior a la correspondiente a su categoría.

4.1.2. Características técnicas

Los morteros serán suficientemente plásticos para rellenar los espacios en que hayan de usarse, y no se retraerán de forma tal que pierdan contacto con la superficie de apoyo.

La mezcla será tal que, al apretarla, conserve su forma una vez que se le suelta, sin pegarse ni humedecer las manos.

La proporción, en peso en las lechadas, del cemento y el agua podrá variar desde el uno por ocho (1/8) al uno por uno (1/1), de acuerdo con las características de la inyección y la presión de aplicación. En todo caso, la composición de la lechada deberá ser aprobada por el Director de las Obras para cada uso.

En todo aquello que no contradiga lo indicado en el presente Pliego será de aplicación lo indicado en los artículos 611 y 612 del PG-3.

4.1.3. Control de recepción

El Contratista controlará la calidad de los morteros a emplear en las obras para que sus características se ajusten a lo señalado en el presente Pliego.

La dosificación y los ensayos de los morteros de cemento deberán ser presentados por el Contratista al menos siete (7) días de su empleo en obra para su aprobación por la Dirección de Obra.

Al menos semanalmente se efectuarán los siguientes ensayos:

- Un ensayo de resistencia a compresión según UNE-EN 1015-11:2020.
- Un ensayo de determinación de consistencia.

Al menos una vez al mes se efectuará el siguiente ensayo:

- Una determinación de variación volumétrica según ASTM C-827.

4.2. MORTEROS Y LECHADAS EPOXI

4.2.1. Definición

Se definen los morteros y lechadas epoxi como la mezcla de áridos inertes y una formulación epoxi.

4.2.2. Características técnicas

4.2.2.1. Áridos

Los áridos deberán cumplir, como mínimo, las condiciones exigidas a los áridos para hormigones y morteros recogidas en el presente Pliego.

Los áridos estarán secos y limpios y a la temperatura conveniente dentro del margen permitido para cada formulación.

Como norma general, el tamaño máximo del árido no excederá del tercio de la profundidad media del hueco a rellenar, ni contendrá partículas que pasen por el tamiz 0,16 UNE, salvo indicación expresa en las instrucciones de utilización del producto.

4.2.2.2. Resinas epoxi

Las resinas epoxi son productos obtenidos a partir del bifenol A y la epiciorhidrina, destinados a coladas, recubrimientos, estratificados, encapsulados, prensados, extrusionados, adhesivos y otras aplicaciones de consolidación de materiales.

Las formulaciones epoxi se presentan en forma de dos componentes básicos, la resina y el endurecedor, a los que pueden incorporarse agentes modificadores tales como diluyentes, flexibilizadores, cargas y otros, que tienen por objeto modificar las propiedades físicas o químicas de dicha formulación, o abaratarla.

4.2.2.3. Tipo de formulación

En cada caso se estudiará una formulación adecuada a las temperaturas que se prevean, tanto la ambiente como la de la superficie en que se realiza la aplicación.

El tipo de formulación a utilizar y sus características deberán ser garantizadas por el fabricante.

En las utilizaciones en las que el espesor de la capa de resina aplicada sea superior a tres milímetros (3 mm), se utilizarán resinas de módulos de elasticidad relativamente bajos.

En el caso de grietas y fisuras, el tipo de formulación a utilizar será función de la abertura de la grieta y de su estado activo o estacionario. Las grietas activas se inyectarán con resina de curado rápido.

4.2.2.4. Almacenaje y preparación

Los componentes de la formulación deberán almacenarse a la temperatura indicada por el fabricante, al menos doce horas (12 h) antes de su uso.

La mezcla se realizará mecánicamente, excepto para cantidades inferiores a un litro (1 l). El endurecedor se añadirá gradualmente a la resina durante el mezclado.

Antes de proceder a la mezcla de los componentes, deberá conocerse exactamente el período de fluidez o "post-life" de la mezcla, período durante el cual puede utilizarse una formulación, no debiendo mezclarse cantidades cuya aplicación requiera un intervalo superior a dicho período. En general, no se mezclarán cantidades cuya aplicación dure más de una hora (1 h), ni cuyo volumen sea superior a seis litros (6 l). No se apurarán excesivamente los envases que contienen la formulación, para evitar el empleo de resina o endurecedor mal mezclados procedentes de las paredes de los mismos.

4.2.2.5. Dosificación

La dosificación en peso árido/resina estará comprendida entre tres (3) y siete (7).

La proporción podrá variar según la viscosidad de la resina, la temperatura y restantes condiciones en que se realice la mezcla.

4.2.2.6. Fabricación

La mezcla podrá realizarse manual o mecánicamente siguiendo las instrucciones del fabricante. Primeramente, se mezclarán los componentes de la resina, y a continuación se añadirá gradualmente el árido fino.

4.2.2.7. Control de recepción

El Contratista controlará la calidad de las resinas por medio de la presentación al Director de Obra de los certificados de características del fabricante.

La dosificación y los ensayos de los morteros de resina epoxi deberán ser presentados por el Contratista al menos siete (7) días antes de su empleo en obra para su aprobación por la Dirección de Obra.

Al menos, previamente a su utilización, se efectuará un ensayo de resistencia a compresión según ASTM C-109.

5. 223. ARENAS

5.1. DEFINICIÓN

Se denomina arena, a la fracción de áridos inferiores a 4 ó 5 mm y sin partículas de arcilla, es decir, con tamaños superiores a 80 micras.

5.2. CARACTERÍSTICAS TÉCNICAS

Serán preferibles las arenas de tipo silíceo (arenas de río). Las mejores arenas son las de río, ya que, salvo raras excepciones, son cuarzo puro, por lo que no hay que preocuparse acerca de su resistencia y durabilidad.

Las arenas que provienen del machaqueo de granitos, basaltos y rocas análogas son también excelentes, con tal de que se trate de rocas sanas que no acusen un principio de descomposición.

Deben rechazarse de forma absoluta las arenas de naturaleza granítica alterada (caolinización de los feldespatos).

5.3. CONTROL DE RECEPCIÓN

Las arenas destinadas a la confección de hormigones no deberán contener sustancias perjudiciales para éste.

La instrucción EHE señala la obligatoriedad de realizar una serie de ensayos, y unas limitaciones en los resultados de los mismos.

La realización de estos ensayos es siempre obligatoria, para lo cual deberá enviarse al laboratorio una muestra de 15 litros de arena.

Una vez aprobado el origen de suministro, no es necesario realizar nuevos ensayos durante la obra si, como es frecuente, se está seguro de que no variarán las fuentes de origen. Pero si éstas varían (caso de canteras con diferentes vetas) o si alguna característica se encuentra cerca de su límite admisible, conviene repetir los ensayos periódicamente, de manera que durante toda la obra se hayan efectuado por lo menos cuatro controles.

El Contratista pondrá en conocimiento de la Dirección de Obra de los acopios de materiales y su procedencia para efectuar los correspondientes ensayos de aptitud si es conveniente.

El resultado de los ensayos será contrastado por la Dirección de Obra, pudiendo ésta realizar cualquier otro ensayo que estime conveniente para comprobar la calidad de los materiales.

6. 224. ÁRIDOS PARA HORMIGONES

Los áridos empleados en los hormigones de la presente obra deberán cumplir las Prescripciones de la "Instrucción para el

Proyecto y ejecución de obra de hormigón en masa o armado EHE".

Los áridos deberán cumplir además las condiciones siguientes:

La tolerancia en la dosificación (áridos de tamaños correspondientes a otros tipos situados en el silo de un tipo determinado) será el 5%.

El 95% de las partículas de los áridos tendrán una densidad superior a los límites siguientes:

- Árido menor de 12 mm. 2,45 T/m3.
- Árido mayor de 12 mm. 2,50 T/m3.
- La absorción de agua de las partículas de cualquier clase de árido no será superior al 2,5%.
- El contenido de agua de cualquier tipo de árido en el momento de su empleo será no superior al 9% del volumen del mismo.

7. 227. ADITIVOS PARA HORMIGONES

7.1. DEFINICIÓN Y CLASIFICACIÓN

Se denomina aditivo para mortero y hormigón a un material diferente del agua, de los áridos y del conglomerante, que se utiliza como ingrediente del mortero y hormigón y es añadido a la mezcla inmediatamente antes o durante el amasado, con el fin de mejorar o modificar algunas propiedades del hormigón fresco, del hormigón endurecido, o de ambos estados del hormigón o mortero.

Los aditivos se clasifican en dos grandes grupos:

- Aditivos químicos.
- Productos de adición minerales: puzolánicos o inertes.

Los aditivos químicos son productos que, en muy pequeña proporción ponderal respecto de la dosificación del cemento, se adicionan a la mezcla del mortero y hormigón en el momento del amasado, y a su vez se clasifican en:

- Aireantes.
- Plastificantes, puros o de efecto combinado con A, C o D.
- Retardadores del fraguado.
- Aceleradores del fraguado.
- Otros aditivos químicos.

7.2. CARACTERÍSTICAS TÉCNICAS

7.2.1. Utilización

La adición de productos químicos en morteros y hormigones con cualquier finalidad aunque fuese por deseo del Contratista y a su costa, no podrá hacerse sin autorización expresa de la Dirección de Obra, que podrá exigir la presentación de ensayos o certificación de características a cargo de algún Laboratorio Oficial, en los que se justifique, que la sustancia agregada en las proporciones previstas produce el efecto deseado sin perturbar excesivamente las restantes características del hormigón o mortero ni representar un peligro para las armaduras.

Si por el contrario, fuese la Dirección de Obra la que decidiese el empleo de algún producto aditivo o corrector, el Contratista estará obligado a hacerlo en las condiciones que le señale aquella y los gastos que se originen serán abonados de acuerdo con los precios establecidos en los Cuadros de Precios o Contradictorios correspondientes.

7.2.2. Condiciones generales que deben cumplir todos los aditivos químicos

Los aditivos deben ser de marcas de conocida solvencia y suficientemente experimentadas en las obras y cumplir lo indicado en la Norma ASTM 465.

Antes de emplear cualquier aditivo habrá de ser comprobado su comportamiento mediante ensayos de laboratorio, utilizando la misma marca y tipo de conglomerante, y los áridos procedentes de la misma cantera o yacimiento natural, que haya de utilizarse en la ejecución de los hormigones de la obra.

A igualdad de temperatura, la densidad y viscosidad de los aditivos líquidos o de sus soluciones o suspensiones en agua, serán uniformes en todas las partidas suministradas y asimismo el color se mantendrá invariable.

No se permitirá el empleo de aditivos en los que, mediante análisis químicos cualitativos, se encuentren cloruros, sulfatos o cualquier otra materia nociva para el hormigón en cantidades superiores a los límites equivalentes para una unidad de volumen de hormigón o mortero que se toleran en el agua de amasado.

La solubilidad en el agua debe ser total cualquiera que sea la concentración del producto aditivo.

El aditivo debe ser neutro frente a los componentes del cemento y los áridos, incluso a largo plazo, y productos siderúrgicos.

Los aditivos químicos pueden suministrarse en estado líquido o sólido, pero en este último caso deben ser fácilmente solubles en agua o dispersables, con la estabilidad necesaria para asegurar la homogeneidad de su concentración por lo menos durante diez (10) horas.

Para que pueda ser autorizado el empleo de cualquier aditivo químico es condición necesaria que el fabricante o vendedor especifique cuales son las sustancias activas y las inertes que entran en la composición del producto.

En todo aquello que no contradiga lo indicado en el presente Pliego será de aplicación lo indicado en el apartado 29.1 de la Instrucción EHE y sus comentarios.

7.2.3. Características técnicas de los distintos tipos

7.2.3.1. Aireantes

Los aireantes son aditivos cuya función es estabilizar el aire ocluido en la masa del hormigón o mortero fresco, durante su fabricación y puesta en obra, produciendo gran cantidad de burbujas de tamaño microscópico homogéneamente distribuidas en toda la masa.

La finalidad principal de empleo de aireantes es aumentar la durabilidad del hormigón contra los efectos del hielo y deshielo, y por otra parte aumentar la plasticidad y trabajabilidad del hormigón fresco, y reducir su tendencia a la segregación.

Los productos comerciales aireantes pueden proceder de: sales de resina de madera, detergentes sintéticos (fracciones de petróleo), ligno-sulfanatos (pulpa de papel), sales derivadas de los ácidos del petróleo, sales de materiales proteínicos, ácidos grasos o resinosos o sus sales, sales orgánicas de los ácidos alquil-sulfónicos.

Además de las condiciones generales para los aditivos especificados en los aireantes cumplirán las siguientes condiciones: No se admitirá el empleo de aireantes a partir de polvo de aluminio, ni de peróxido de hidrógeno.

No se permitirá el empleo de aireantes no compensados, que puedan producir oclusiones de aire superiores al cinco por ciento (5%), aún en el caso de errores de hasta un veinticinco por ciento (25%) en la dosis del aireante.

Unicamente se emplearán aireantes que produzcan burbujas de tamaño uniforme y muy pequeño, de cincuenta (50) a doscientas cincuenta (250) micras.

El pH del producto aireante no será inferior a siete (7) ni superior a diez (10). Los aireantes no modificarán el tiempo de fraguado del hormigón y mortero.

A igualdad de los demás componentes del hormigón, la presencia de aireantes no disminuirá la resistencia del hormigón a compresión a los veintiocho (28) días, en más del cuatro por ciento (4%) por cada uno por ciento (1%) de aumento de aire ocluido, medido en el aparato de presión neumática.

No se permitirá el empleo de aditivos aireantes generadores de espuma, por reducir considerablemente la resistencia del hormigón. Esta norma no será de aplicación en los casos especiales de ejecución de elementos de mortero poroso o de hormigón celular.

7.2.3.2. Plastificantes

Se denominan plastificantes los aditivos para morteros y hormigones compuestos de sustancias que disminuyen la tensión interfacial en el contacto grano de cemento - agua debido a que su molécula, en fase acuosa, es por un lado hipotenso - activa en las superficies donde está absorbida, y por el otro lado es hidrófila, lo que facilita el mojado de los granos. La primera parte de la molécula es apolar, de cadena carbonada suficientemente larga, y la segunda es netamente polar.

Los plastificantes además de cumplir las condiciones generales para todos los aditivos químicos establecidos en el apartado anterior cumplirán las siguientes:

Serán compatibles con los aditivos aireantes por ausencia de reacciones químicas entre plastificantes y aireantes, cuando hayan de emplearse juntos en un mismo hormigón.

El plastificante debe ser neutro frente a los componentes del cemento y de los áridos incluso a largo plazo, y productos siderúrgicos.

No deben aumentar la retracción del fraguado.

Su eficacia debe ser suficiente con pequeñas dosis ponderales respecto de la dosificación del cemento (menos del uno con cinco por ciento 1,5%) del peso de cemento.

Los errores accidentales en la dosificación del plastificante no deben producir efectos perjudiciales para la calidad del hormigón.

A igualdad en la composición y naturaleza de los áridos, en la dosificación de cemento y en la docilidad del hormigón fresco, la adición de un plastificante debe reducir el agua de amasado y en consecuencia, aumentar la resistencia a compresión a veintiocho

(28) días del hormigón por lo menos en un diez por ciento (10%).

No deben originar una inclusión de aire en el hormigón fresco, superior a un dos por ciento (2%).

No se permite el empleo de plastificantes generadores de espuma, por ser perjudiciales a efectos de la resistencia del hormigón. En consecuencia, se prohíbe el empleo de detergentes constituidos por alquilarisulfonatos de sodio y por alquisulfatos de sodio.

7.2.3.3. Retardadores

Son productos que se emplean para retrasar el fraguado del hormigón por diversos motivos: tiempo de transporte dilatado, hormigonado en tiempo caluroso, para evitar juntas de fraguado en el hormigonado de elementos de grandes dimensiones por varias capas de vibración.

El empleo de cualquier producto retardador del fraguado no debe disminuir la resistencia del hormigón a compresión a los veintiocho (28) días respecto del hormigón patrón fabricado con los mismos ingredientes, pero sin aditivo.

No deberán producir una retracción en la pasta pura de cemento superior a la admitida para éste.

Únicamente se tolerará el empleo de retardadores en casos muy especiales y con la autorización explícita del Director de Obra.

7.2.3.4. Acelerantes

Los acelerantes de fraguado son aditivos cuyo efecto es adelantar el proceso de fraguado y endurecimiento del hormigón o del mortero, con el fin de obtener elevadas resistencias iniciales.

Se emplean en el hormigonado en tiempo muy frío y también en los casos en que es preciso un pronto desencofrado o puesta en carga.

Debido a los efectos desfavorables que el uso de acelerantes produce en la calidad final del hormigón, únicamente está justificado su empleo en casos concretos muy especiales cuando no son suficientes otras medidas de precaución contra las heladas, tales como: aumento de la dosificación del cemento, empleo de cementos de alta resistencia inicial, protecciones de cubrición y calefacción, de prolongada duración. En cualquier caso, la utilización de acelerantes ha de ser autorizada expresamente por el Director de Obra.

El empleo de acelerantes requiere un cuidado especial en las operaciones de fabricación y puesta en obra de hormigón, pero en ningún caso justifica la reducción de las medidas de precaución establecidas para el hormigonado en tiempo frío.

Queda prohibida la utilización del cloruro cálcico en hormigones para armar o pretensar, así como en pavimentos de calzada, permitiéndose únicamente su empleo en hormigones en masa.

El cloruro cálcico comercial puede suministrarse en forma granulada o en escamas, y su composición química y granulometría serán las indicadas en los apartados 282.2 y 282.3 del PG-3/75.

Para el empleo de cualquier acelerante y especialmente del cloruro cálcico se cumplirán las siguientes prescripciones.

Es obligatorio realizar, antes del uso del acelerante, reiterados ensayos de laboratorio y pruebas de hormigonado con los mismos áridos y cemento que hayan de usarse en la obra, suficientes para determinar la dosificación estricta del aditivo y que no se produzca efectos perjudiciales incontrolables.

El cloruro cálcico debe disolverse perfectamente en el agua de amasado antes de ser introducido en la hormigonera.

El tiempo de amasado en la hormigonera ha de ser suficiente para garantizar la distribución uniforme del acelerante en toda la masa.

El cloruro cálcico precipita las sustancias que componen la mayoría de los aditivos aireantes, por lo cual acelerante y aireante debe prepararse en soluciones separadas e introducirse por separado en la hormigonera.

Se tendrá especial cuidado con la reacción álcali - árido cuando se emplean cementos de elevado contenido de álcalis, ya que el cloruro cálcico la acentúa.

El cloruro cálcico no puede emplearse en los casos de presencia de sulfatos en el conglomerante o en el terreno.

En todo aquellos que no contradiga lo indicado en el presente Pliego será de aplicación lo indicado en el Artículo 282 del PG-3/75.

7.2.3.5. Otros aditivos químicos

En este apartado nos referimos a productos distintos de los anteriormente citados en el presente artículo y que se emplean en la elaboración de morteros y hormigones para intentar la mejora de alguna propiedad concreta o para facilitar la ejecución de la obra.

Como norma general no se permitirá el empleo de otros aditivos distintos de los clasificados.

Los hidrófugos o impermeabilizantes de masa no se emplearán, debido a lo dudoso de su eficacia en comparación con los efectos perjudiciales que en algunos casos puede acarrear su empleo.

Quedan excluidos de la anterior prohibición los aditivos que en realidad son simples acelerantes del fraguado, aunque en su denominación comercial se emplee la palabra "hidrófugo" o impermeabilizante, pero su empleo debe restringirse a casos especiales de morteros, enlucidos bajo el agua, en reparaciones de conducciones hidráulicas que hayan de ponerse inmediatamente en servicio, en captación de manantiales o filtraciones mediante revocos y entubados del agua y en otros trabajos provisionales o de emergencia donde no sea determinante la calidad del mortero u hormigón en cuanto a resistencia, retracción o durabilidad.

Los "curing compound" o aditivos para mejorar el curado del hormigón o mortero fresco contra la evaporación y la microfisuración, solamente serán empleados cuando lo autorice por escrito el Director de Obra.

El empleo de aditivos para el curado no disminuirá en nada las precauciones para hormigonado en tiempo caluroso.

Los anticongelantes no serán aplicados excepto si se trata de acelerantes de fraguado cuyo uso haya sido previamente autorizado según las normas expuestas.

Los colorantes del cemento o del hormigón solamente serán admisibles en obras de tipo decorativo no resistente, o en los casos expresamente autorizados por el Director de Obra.

El empleo de desencofrante sólo podrá ser autorizado por el Director de Obra una vez realizadas pruebas y comprobando que no producen efectos perjudiciales en la calidad intrínseca, ni en el aspecto externo del hormigón.

En ningún caso se permitirá el uso de productos para que al desencofrar quede al descubierto el árido del hormigón o mortero, ni con fines estéticos, ni para evitar el tratamiento de las juntas de trabajo entre tongadas, ni en cajetines de anclaje.

En todo aquello que no contradiga lo indicado en el presente Pliego será de aplicación lo indicado en el Artículo 284 del PG-3/75.

7.3. CONTROL DE RECEPCIÓN

El Contratista controlará la calidad de los aditivos para morteros y hormigones para que sus características se ajusten a lo indicado en este Pliego y en la Instrucción EHE.

Antes de comenzar la obra, se comprobará en todos los casos el efecto del aditivo sobre las características de calidad del hormigón. Tal comprobación se realizará mediante los ensayos previos del hormigón citados en el apartado de control de calidad de los hormigones del presente Pliego. Igualmente se comprobará mediante los oportunos ensayos de laboratorio la ausencia en la composición del aditivo de compuestos químicos que puedan favorecer la corrosión de las armaduras.

Durante la ejecución se vigilará que el tipo y la marca del aditivo utilizado y, especialmente, la dosificación del mismo sean los aceptados por el Director de Obra. El Contratista tendrá en su poder el Certificado del Fabricante de cada partida que certifique el cumplimiento de los requisitos indicados en los documentos señalados en el primer párrafo del presente apartado.

En todo aquello que no contradiga lo indicado en el presente Pliego será de aplicación lo indicado en el apartado 85.3 de la Instrucción EHE y sus comentarios.

8. 228. PRODUCTOS FILMÓGENOS DE CURADO

8.1. DEFINICIÓN

Los productos filmógenos de curado consisten en fluidos que se aplican por pulverización a brocha sobre las superficies del hormigón fresco una vez finalizada su exudación. Forman una película que impide la evaporación del agua y permite conseguir un curado perfecto sin necesidad de tener que regar constantemente, colocar arpilleras húmedas, formar balsas de agua, etc.

8.2. CARACTERÍSTICAS TÉCNICAS

La calidad de los productos filmógenos permitirá asegurar un buen curado evitando la formación de fisuras por retracción y las pérdidas de resistencia mecánica que puedan derivarse por una rápida y excesiva evaporación del agua de hormigón.

Este tipo de producto está especialmente indicado en las zonas cálidas y en épocas de calor excesivo y para piezas prefabricadas y elementos delgados y de alto contenido en cemento.

Cabe la posibilidad de utilizar productos con color siempre y cuando no se disminuya su efectividad y reciban la aprobación de la Dirección de la Obra.

8.3. CONTROL DE RECEPCIÓN

Para el control de este producto, la Dirección de la Obra marcará las pautas a seguir en función de la composición del producto de curado.

Las especificaciones que sean exigibles se comprobarán en un Laboratorio Oficial Acreditado.

9. 230. SUELOS SELECCIONADOS

9.1. DEFINICIÓN Y CLASIFICACIÓN

Se definen como suelos seleccionados a aquellos suelos o materiales pétreos de origen natural, artificial o a partir reciclado, utilizados para rellenos tras su vertido, colocación y adecuada compactación.

9.2. CARACTERÍSTICAS TÉCNICAS

9.2.1. Características generales

En general, se definen como suelos seleccionados aquellos que poseen las características descritas a continuación, con la susceptibilidad de cumplir a su vez las características concretas definidas para rellenos en falso túnel y tierra armada.

- Cernido, según UNE 103101, por el tamiz 0,40 UNE inferior o igual al quince por ciento (15%) en peso o en caso contrario cumpla todas y cada una de las condiciones siguientes:

  - Cernido por el tamiz 0,080 UNE inferior al veinticinco por ciento (25%) en peso.
  - Cernido por el tamiz 0,40 UNE inferior al setenta y cinco por ciento (75%) en peso.
  - Cernido por el tamiz 2 UNE inferior al ochenta por ciento (80%) en peso.
- El contenido de materia orgánica será inferior al cero con dos por ciento (MO<0,2%)), según UNE 103204.
- Contenido en otras sales solubles, incluido el yeso inferior al cero con dos por ciento (SS<0,2%)), según NLT-114.
- Tamaño máximo no superior a cien milímetros (Dmáx Ø100 mm), según UNE 103101.

9.3. CONTROL DE RECEPCIÓN

9.3.1. Control general

Las exigencias anteriores se determinarán de acuerdo con las normas de ensayo NLT 105/72, NLT 107/72, NLT 111/72, NLT 118/59 y NLT 152/72.

El índice C.B.R. que se considerará es el que corresponda a la densidad mínima exigida en obra.

9.3.2. Control de los materiales de relleno

El objeto de este control es comprobar que el material que se va a utilizar cumple con lo establecido en el presente Pliego tanto en el lugar de origen como en el de empleo para evitar las alteraciones que puedan producirse como consecuencia de las operaciones de extracción, carga, transporte y descarga.

El procedimiento a seguir comprende las siguientes etapas:

9.3.2.1. Antes de la iniciación de la obra y siempre que se sospechen variaciones en el material.

Sobre el número de muestras representativas de cada tipo de material que señale el Director de las obras y que serán dos (2) como mínimo se efectuarán los siguientes ensayos en cada muestra:

- 1 Proctor normal.
- 1 Ensayo granulométrico completo.
- 1 Equivalente de arena.
- 1 Determinación de resistividad.
- 1 Determinación pH.
- 1 Determinación del contenido en materia orgánica.
- 1 Ensayo cualitativo de la presencia de sulfuros.

Si el cernido por el tamiz UNE 0,05 es superior a 15% y el porcentaje en peso de partículas de tamaños inferiores a 15μ está comprendido entre el 10 y el 20% se efectuarán además en cada muestra:

- 1 Ensayo de corte directo del terreno.
- 1 Ensayo de rozamiento suelo-armadura si se prevén armaduras lisas.

Si hay inicio de presencia de sulfuros se efectuará en cada muestra, además:

- 1 Determinación del contenido de sulfuros.

9.3.2.2. En el yacimiento:

Se realizarán las siguientes operaciones:

- Comprobar la retirada de la montera de tierra vegetal antes del comienzo.
- Comprobar la explotación racional del frente y en su caso la exclusión de las vetas no utilizables.
- Tomar muestras representativas, de acuerdo con el criterio del Director de las obras del material excavado en cada desmonte o préstamo. Sobre ellas se efectuarán los siguientes ensayos:

Por cada 500 m3 de material o una vez cada 2 días si se emplea menos material.

- 2 Equivalente de arena

Si existen zonas de reducción de anchura:

- Proctor modificado

Por cada 1.500 m3 de material o una vez cada 4 días si se emplea menos material:

- 1 Ensayo granulométrico.
- 1 Proctor normal.

Por cada 500 m3 de material o una vez cada semana si se emplea menos material:

- 1 Determinación de pH.
- 1 Determinación del contenido en materia orgánica.

9.3.2.3. En el lugar de colocación

Se examinarán los montones procedentes de la descarga de camiones, desechando de entrada aquellos que, a simple vista, presenten restos vegetales, materia orgánica, o bolos de mayor tamaño que el admitido como máximo; y señalando aquellos otros que presenten alguna anomalía en cuanto al aspecto que debe tener el material que llegue a obra de las procedencias aprobadas, tales como distinta colocación, exceso de plasticidad, etc.

Se tomarán muestras de los montones señalados como sospechosos para repetir los ensayos efectuados en el lugar de procedencia.

Los resultados de los ensayos de los materiales en su lugar de procedencia o de empleo (en caso de que sea necesario repetirlos), serán siempre valores que cumplirán las limitaciones establecidas en el presente Pliego de Prescripciones Técnicas.

Por otra parte, si los valores obtenidos tanto en los ensayos mecánicos como en los físico - químicos durante la extracción o en obra difiriesen materialmente de los obtenidos en los respectivos ensayos realizados antes de la iniciación de los trabajos que deberá entender que el material ha variado y será de aplicación lo indicado en el apartado 3.2.1.

Dada la rapidez del proceso constructivo la inspección visual tiene una importancia fundamental en el control de los materiales para terraplenes.

Si el relleno cumple las funciones respectivas de terraplén, pedraplén o subbase se seguirán además las recomendaciones de control de los capítulos 2, 3 y 4 respectivamente, de las "Recomendaciones para el Control de Calidad de Obras de Carreteras". Las frecuencias de los ensayos comunes serán aquellas que satisfagan esta recomendación y la respectiva de los capítulos 2, 3 ó 4.

10. 233. TODO UNO DE CANTERA

Estos materiales tendrán un contenido en finos (material que pasa por el tamiz 0,080 UNE) inferior al treinta y cinco por ciento (35 por 100) y su contenido de partículas que pasen por el tamiz 20 UNE será inferior o igual al setenta por ciento (70 por 100) y superior o igual al treinta por ciento (30 por 100), según UNE 103101.

Su contenido en peso de partículas que pasan por el tamiz 20 UNE será inferior al treinta por ciento (30 por 100), pero presentarán un contenido en finos (material que pasa por el tamiz 0,080 UNE) superior o igual al diez por ciento (10 por 100) según UNE 103101.

Además, también se consideran materiales para rellenos todo uno aquellos que cumplen las condiciones granulométricas de pedraplén, pero en los que el tamaño máximo es inferior a cien milímetros (100 mm).

Las condiciones granulométricas anteriores corresponden al material compactado y los porcentajes se refieren al peso total de la muestra.

Los materiales para rellenos todo-uno que no cumpliendo los requisitos necesarios para ser utilizados como material para terraplenes ni para pedraplenes, cumplan las condiciones granulométricas anteriores pero que tengan un tamaño máximo superior a trescientos milímetros (300 mm), requieren un estudio especial, aprobado por el Director de las Obras, para su utilización en rellenos todo-uno.

11. 234. ZAHORRAS

11.1. DEFINICIÓN

Se define como zahorra el material granular, de granulometría continua, constituido por partículas total o parcialmente trituradas, en la proporción mínima que se especifique en cada caso.

Lo dispuesto en este artículo se entenderá sin perjuicio de lo establecido en el e información de seguridad del producto. Por su parte, el Contratista deberá Reglamento 305/2011 de 9 de marzo de 2011, del Parlamento Europeo y del Consejo, por el que se establecen las condiciones armonizadas para la comercialización de productos de construcción. Para los productos con marcado CE, el fabricante asumirá la responsabilidad sobre la conformidad de los mismos con las prestaciones declaradas, de acuerdo con el artículo 11 del mencionado Reglamento. Los productos que tengan el marcado CE deberán ir acompañados, además de dicho marcado, de la Declaración de Prestaciones, y de las instrucciones verificar que los valores declarados en los documentos que acompañan al marcado CE permitan deducir el cumplimiento de las especificaciones contempladas en el Proyecto o, en su defecto, en este Pliego, debiendo adoptar, en el caso de que existan indicios de incumplimiento de las especificaciones declaradas, todas aquellas medidas que considere oportunas para garantizar la idoneidad del producto suministrado a la obra

Los áridos reciclados de residuos de construcción y demolición deberán aportar documento acreditativo de su origen, de la idoneidad de sus características para el uso propuesto, que han sido debidamente tratados y que no se encuentran mezclados con otros contaminantes.

Independientemente de lo anterior, se estará además en todo caso a lo dispuesto en la legislación vigente en materia ambiental, de seguridad y salud, de producción, almacenamiento, gestión y transporte de productos de la construcción, de residuos de construcción y demolición, y de suelos contaminados.

11.2. CARACTERÍSTICAS TÉCNICAS

11.2.1. Características generales

Los materiales para zahorra procederán de la trituración, total o parcial, de piedra de cantera o de grava natural.

Se podrán utilizar materiales granulares reciclados, áridos reciclados de residuos de construcción y demolición (entendiendo por tales a aquellos resultantes del tratamiento de material inorgánico previamente utilizado en la construcción), áridos siderúrgicos, subproductos y productos inertes de desecho, en cumplimiento del Acuerdo de Consejo de Ministros de 26 de diciembre de 2008, por el que se aprueba el Plan Nacional Integrado de Residuos 2008-2015, siempre que cumplan las prescripciones técnicas exigidas en este artículo, y se declare el origen de los materiales, tal como se establece en la legislación comunitaria sobre estas materias. Para el empleo de estos materiales, la Dirección de Obra establecerá las condiciones para su tratamiento y aplicación.

Los áridos reciclados de residuos de construcción y demolición se someterán, en centrales fijas o móviles, a un proceso de separación de componentes no deseados, de cribado y de eliminación final de contaminantes. De igual manera, los áridos siderúrgicos, tras un proceso previo de machaqueo, cribado y eliminación de elementos metálicos y otros contaminantes, se envejecerán con riego de agua durante un periodo mínimo de tres (3) meses.

El Director de las Obras podrá fijar especificaciones adicionales cuando se vayan a emplear materiales cuya naturaleza o procedencia así lo requiriese.

Los materiales para las capas de zahorra no serán susceptibles a ningún tipo de meteorización o alteración físico-química apreciable bajo las condiciones más desfavorables que, presumiblemente, puedan darse en la zona de empleo. Se deberá garantizar tanto la durabilidad a largo plazo, como que no puedan dar origen, con el agua, a disoluciones que puedan causar daños a estructuras u otras capas del firme, o contaminar el suelo o corrientes de agua. Por ello, en materiales en los que, por su naturaleza, no exista suficiente experiencia sobre su comportamiento, deberá hacerse un estudio especial sobre su aptitud para ser empleado, que deberá ser aprobado por el Director de las Obras.

La pérdida en el ensayo de sulfato de magnesio (UNE EN 1367-2) de los áridos reciclados de residuos de construcción y demolición no superará el dieciocho por ciento ($\leq$ 18%).

El árido siderúrgico procedente de horno alto no presentará desintegración por el silicato bicálcico ni por el hierro (norma UNE-EN 1744-1).

El árido siderúrgico de acería deberá presentar una expansividad inferior al cinco por ciento ($<$ 5%) (norma UNE-EN 1744-1). La duración del ensayo será de veinticuatro horas (24 h) cuando el contenido de óxido de magnesio (norma UNE-EN 196-2) sea menor o igual al cinco por ciento ($MgO \leq 5\%$) y de ciento sesenta y ocho horas (168 h) en los demás casos. Además, el Índice Granulométrico de Envejecimiento (IGE) (NLT-361) será inferior al uno por ciento ($<$ 1%) y el contenido de cal libre (UNE- EN 1744-1) será inferior al cinco por mil ($<$ 5‰).

El contenido ponderal en azufre total (expresado en S, norma UNE-EN 1744-1), será inferior al cinco por mil ($S < 5$ ‰) donde los

materiales estén en contacto con capas tratadas con cemento, e inferior al uno por ciento ($<$ 1%) en los demás casos.

En el caso de emplearse materiales reciclados procedentes de demoliciones de hormigón, el contenido de sulfatos solubles en agua del árido reciclado (expresados en SO3, norma UNE-EN 1744-1), deberá ser inferior al siete por mil ($SO3 < 7$ ‰).

11.2.1.1. Árido grueso

Se define como árido grueso a la parte del árido total retenida en el tamiz 4 mm (norma UNE-EN 933-2).

La proporción de partículas total y parcialmente trituradas del árido grueso (norma UNE-EN 933-5) deberá cumplir lo fijado en la siguiente tabla:

PROPORCIÓN DE PARTÍCULAS TOTAL Y PARCIALMENTE TRITURADAS DEL ÁRIDO GRUESO (% en masa)		
CATEGORÍA DE TRÁFICO PESADO		
T00 a T0	T1 a T2 y ARCENES T00 a T0	T3 a T4 y RESTO de ARCENES
100	≥ 70	≥ 50

Adicionalmente, la proporción de partículas totalmente redondeadas del árido grueso (norma UNE-EN 933-5) deberá cumplir lo fijado en la siguiente tabla:

PROPORCIÓN DE PARTÍCULAS TOTAL Y PARCIALMENTE TRITURADAS DEL ÁRIDO GRUESO (% en masa)		
CATEGORÍA DE TRÁFICO PESADO		
T00 a T0	T1 a T2 y ARCENES T00 a T0	T3 a T4 y RESTO de ARCENES
0	≤ 10	≤ 10

El índice de lajas (FI) de las distintas fracciones del árido grueso (norma UNE-EN 933-3) deberá ser inferior a treinta y cinco (FI < 35).

El coeficiente de Los Ángeles (LA) (norma UNE-EN 1097-2) de los áridos para la zahorra no deberá ser superior a los valores

VALOR MÁXIMO DEL COEFICIENTE DE LOS ÁNGELES (LA)	
CATEGORÍA DE TRÁFICO PESADO	
T00 a T2	T3 a T4 y RESTO de ARCENES
0	35

Para materiales reciclados procedentes de capas de firme de carretera, así como para áridos siderúrgicos, el valor del coeficiente de Los Ángeles podrá ser superior en cinco (5) unidades a los valores que se exigen en la tabla anterior, siempre y cuando su composición granulométrica esté adaptada al huso ZAD20.

Los materiales deberán estar exentos de todo tipo de materias extrañas que puedan afectar a la durabilidad de la capa.

El contenido de finos del árido grueso (norma UNE-EN 933-1), expresado como porcentaje que pasa por el tamiz 0,063 mm, será inferior al uno por ciento (< 1%) en masa.

11.2.1.2. Árido fino

Se define como árido fino a la parte del árido total cernida por el tamiz 4 mm de la norma UNE-EN 933-2.

El equivalente de arena (SE4) (Anexo A de la norma UNE-EN 933-8), para la fracción 0/4 del material, deberá cumplir lo indicado en la tabla que se adjunta a continuación:

EQUIVALENTE DE ARENA (SE4)		
T00 a T1	T2 a T4 y ARCENES de T00 a T2	ARCENES de T3 y T4
> 40	> 35	> 30

De no cumplirse esta condición, su valor de azul de metileno (Anexo A de la norma UNE-EN 933-9), para la fracción 0/0,125 deberá ser inferior a diez gramos por kilogramo (MBF $<$ 10 g/kg) y, simultáneamente, el equivalente de arena (SE4) no deberá ser inferior en más de cinco (5) unidades a los valores indicados en la tabla anterior.

11.3. TIPO Y COMPOSICIÓN DEL MATERIAL

La granulometría del material (norma UNE-EN 933-1) deberá estar comprendida dentro de alguno de los siguientes husos:

HUSOS GRANULOMÉTRICOS CERNIDO ACUMULADO (% en masa)										
TIPO DE ZAHORRA (*)	ABERTURA DE LOS TAMICES UNE-EN 933-2 (mm)									
	40	32	20	12,5	8	4	2	0,500	0,250	0,063
ZA 0/32	100	88-100	65-90	52-76	40-63	26-45	15-32	7-21	4-16	0-9
ZA 0/20		100	75-100	60-86	45-73	31-54	20-40	9-24	5-18	0-9
ZAD 0/20 (**)		100	65-100	47-78	30-58	14-37	0-15	0-6	0-4	0-2

(*) La designación del tipo de zahorra se hace en función del tamaño máximo nominal, que se define como la abertura del primer tamiz que retiene más de un diez por ciento en masa.

(**) Tipo denominado zahorra drenante, utilizado en aplicaciones específicas.

Los áridos, naturales, artificiales o procedentes del reciclado, deberán disponer del marcado CE, según el Anejo ZA de la norma UNE-EN 13242, con un sistema de evaluación de la conformidad 2+, salvo en el caso de los áridos fabricados en el propio lugar de construcción para su incorporación en la correspondiente obra (artículo 5.b del Reglamento 305/2011).

En el caso de áridos con marcado CE, el control de procedencia se podrá llevar a cabo mediante la verificación documental de que los valores declarados en los documentos que acompañan a dicho marcado permiten deducir el cumplimiento de las especificaciones establecidas en este Pliego. Independientemente de la aceptación de la veracidad de las propiedades referidas en el marcado CE, si se detectara alguna anomalía durante el transporte, almacenamiento o manipulación de los productos, el Director de las Obras, en el uso de sus atribuciones, podrá disponer en cualquier momento, la realización de comprobaciones y ensayos sobre los materiales suministrados a la obra.

En el caso de los áridos fabricados en el propio lugar de construcción para su incorporación en la correspondiente obra, o no disponga de marcado CE, de cada procedencia y para cualquier volumen de producción previsto se tomarán muestras (norma UNE- EN 932-1), y para cada una de ellas se determinará:

- La granulometría de cada fracción por tamizado (norma UNE-EN 933-1).
- Límite líquido e índice de plasticidad (normas UNE 103103 y UNE 103104).
- Coeficiente de Los Ángeles (norma UNE-EN 1097-2).
- Equivalente de arena (Anexo A de la norma UNE-EN 933-8) y, en su caso, azul de metileno (Anexo A de la norma UNE-EN 933-9).
- Índice de lajas (norma UNE-EN 933-3).
- Proporción de caras de fractura de las partículas del árido grueso (norma UNE-EN 933-5).
- Humedad natural (norma UNE-EN 1097-5).

- Contenido ponderal en azufre total (norma UNE-EN 1744-1).
- Contenido de finos del árido grueso (norma UNE-EN 933-1).

Estos ensayos se repetirán durante el suministro siempre que se produzca un cambio de procedencia, no pudiéndose utilizar el material hasta contar con los resultados de ensayo y la aprobación del Director de las Obras.

12. 240. BARRAS CORRUGADAS PARA HORMIGÓN ARMADO

12.1. DEFINICIÓN Y CLASIFICACIÓN

Se denominan barras corrugadas para hormigón armado las que tienen en su superficie resaltos o estrías, de forma que, cumplen los requisitos técnicos establecidos en UNE 36068:94 y en el ensayo de adherencia por flexión descrito en UNE 36740:98 presentan una tensión media de adherencia □bm y una tensión de rotura de adherencia □bu que cumplen simultáneamente las dos condiciones siguientes:

- Diámetros inferiores a 8 mm.
  - ∅bm ≥ 6,88.
  - ∅bu ≥ 11,22
- Diámetros de 8 mm a 32 mm, ambos inclusive
  - ∅bm ≥ 7,84 – 0,12 Ø
  - ∅bu ≥ 12,74 – 0,19 Ø
- Diámetros superiores a 32 mm
  - ∅bm ≥ 4,00
  - ∅bu ≥ 6,66

El acero a emplear en armaduras estará formado por barras corrugadas, quedando totalmente prohibida la utilización de barras lisas.

Los aceros serán acopiados por el Contratista en parque adecuado para su conservación, clasificados por tipos y diámetros y de forma que sea fácil el recuento, pesaje y manipulación en general.

12.2. CARACTERÍSTICAS TÉCNICAS

El acero en barras corrugadas para armaduras, B 400 S ó B 500 S cumplirá las condiciones de la Norma UNE 36.068:94. Se tomarán todas las precauciones para que los aceros no estén expuestos a la oxidación ni se manchen de grasa, ligantes, aceites o barro.

En todo aquello que no contradiga lo indicado en el presente Pliego será de aplicación lo indicado en el artículo 32 de la Instrucción EHE y sus comentarios y, en su defecto en el artículo 241 del PG-3/75.

12.3. CONTROL DE RECEPCIÓN

El Contratista controlará la calidad de los aceros a emplear en armaduras para que sus características se ajusten a lo indicado en el presente Pliego y en el Código Estructural.

Los controles de calidad a realizar serán los correspondientes a un "Control a Nivel Normal" según el Código Estructural o normativa vigente.

A la llegada de obra de cada partida se realizará una toma de muestras y sobre éstas se procederá al ensayo de plegado, doblando los redondos ciento ochenta (180) grados sobre un redondo de diámetro doble y comprobando que no se aprecien fisuras ni pelos en la barra plegada.

Todas las partidas estarán debidamente identificadas y el Contratista presentará una hoja de ensayos, redactada por el Laboratorio dependiente de la Factoría siderúrgica donde se garantice las características mecánicas correspondientes a:

- Límite elástico (fy).
- Carga unitaria de rotura (fs).
- Alargamiento de rotura A sobre base de cinco (5) diámetros nominales.
- Relación carga unitaria de rotura/límite elástico (fs/fy).

Las anteriores características se determinarán según la Norma UNE 7474-1:92. Los valores que deberán garantizar se recogen en el Artículo 32 de la Instrucción EHE y en la Norma UNE-36.068:94.

La presentación de dicha hoja no eximirá en ningún caso de la realización del Ensayo de Plegado.

Independientemente de esto, la Dirección de Obra determinará la serie de ensayos necesarios para la comprobación de las características anteriormente citadas.

En todo aquello que no contradiga lo indicado en el presente Pliego será de aplicación lo indicado en el Artículo 88 de la Instrucción EHE y sus comentarios.

13. 241. MALLAS ELECTROSOLDADAS

13.1. DEFINICIÓN

Se entiende por mallas electrosoldadas, los elementos industrializados de armadura que se presentan en paneles rectangulares constituidos por alambres o barras soldadas a máquina, pudiendo disponerse los alambres o barras aislados o pareados.

13.2. CARACTERÍSTICAS TÉCNICAS

Las características de las mallas electrosoldadas se ajustarán a las descritas en la Norma UNE-EN 10080 y lo indicado en el artículo 33.1 de la Instrucción EHE y sus comentarios y, en su defecto, el Artículo 242 del PG-3/75.

13.3. CONTROL DE RECEPCIÓN

A su llegada a obra, las mallas electrosoldadas se almacenarán de forma que no estén expuestas a una oxidación excesiva, separadas del suelo y de forma que no se manchen de grasa, ligante, aceite o cualquier otro producto que pueda perjudicar la adherencia de las barras al hormigón.

Para las condiciones de recepción regirá lo indicado en la Instrucción EHE-08. A los efectos de control, las mallas se considerarán en nivel normal.

14. 250. AGUAS

14.1. DEFINICIÓN

14.1.1. Agua para morteros y hormigones

Cumplirá lo prescrito por la "Instrucción de Hormigón Estructural", EHE, siendo, asimismo, obligatorio el cumplimiento del contenido de sus comentarios en la medida en que sean aplicables.

Como norma general podrán ser utilizadas, tanto para el amasado como para el curado de lechadas, morteros y hormigones, todas las aguas sancionadas como aceptables por la práctica, es decir, las que no produzcan o hayan producido en ocasiones anteriores eflorescencias, agrietamientos, corrosiones o perturbaciones en el fraguado y endurecimiento de las masas.

14.1.2. Agua potable

Es el agua que por sus características químicas y de aireación puede considerarse apta para su empleo en los riegos de las siembras y plantaciones y en la preparación de las hidrosiembras.

14.2. CARACTERÍSTICAS TÉCNICAS

14.2.1. Agua para morteros y hormigones

Salvo justificación especial demostrativa de que no alteran perjudicialmente las propiedades exigidas a la lechada, mortero u hormigón, se rechazarán las aguas que no cumplan todas y cada una de las condiciones siguientes:

- Acidez medida por el pH, igual o superior a cinco (5).
- Sustancias disueltas en cantidad igual o inferior a quince gramos por litro (15 gr/l) equivalente a quince mil partes por millón (15.000 p.p.m.).
- Contenido en sulfatos, expresados en SO4, igual o inferior a un gramo por litro (1 gr/l) equivalente a mil partes por millón (1.000 p.p.m.).
- lón cloruro en proporción igual o inferior a un gramo por litro (1 gr/l) equivalente a mil partes por millón (1000 p.p.m.) para los hormigones pretensados, a seis gramos por litro (3 gr/l) equivalentes a tres mil partes por millón (3.000 p.p.m.) para los hormigones armados o en masa que contengan armaduras para reducir la fisuración.
- Estar exentas de hidratos de carbono.
- Sustancias orgánicas solubles en éter en cantidad inferior a quince gramos por litro (15 gr/l) equivalente a quince mil partes por millón (15.000 p.p.m.).

Si el ambiente de las obras es muy seco, lo que favorece la presencia de fenómenos expansivos de cristalización, la limitación relativa a las sustancias disueltas podrá hacerse aún más severa, a juicio del Director de Obra, especialmente en los casos y zonas en que no sean admisibles las eflorescencias.

En todo aquello que no contradiga lo indicado en el presente Pliego será de aplicación lo indicado en el Artículo 27 de la Instrucción EHE y sus comentarios, y en su defecto, en el Artículo 280 del PG-3/75.

Cuando el hormigonado se realice en ambiente frío, con riesgo de heladas, podrá utilizarse para el amasado, sin necesidad de adoptar precaución especial alguna, agua calentada hasta una temperatura de cuarenta grados centígrados (40 ºC).

Cuando excepcionalmente, se utilice agua calentada a temperatura superior a la antes indicada, se cuidará de que el cemento, durante el amasado, no entre en contacto con ella mientras su temperatura sea superior a cuarenta grados centígrados (40 □C).

14.2.2. Agua potable

El agua que se utilice en riego o en hidrosiembra tendrá que cumplir las especificaciones:

- El pH estará comprendido entre 6 y 8.
- El oxígeno disuelto será superior a 3 mg/l.
- El contenido en sales solubles debe ser inferior a 2 g/l.

- El contenido en sulfatos (SO4) debe ser menor de 0,9 g/l, el de cloruro (Cl) estar por debajo de 0,29 g/l y el de boro no sobrepasar 2 mg/l.
- No debe contener bicarbonato ferroso, ácido sulfhídrico, plomo, selenio, arsénico, cromatos ni cianuros.

Se podrán admitir para este uso todas las aguas que estén calificadas como potables.

14.3. CONTROL DE RECEPCIÓN

14.3.1. Agua para morteros y hormigones

El Contratista controlará la calidad del agua para que sus características se ajusten a lo indicado en este Pliego y en la Instrucción EHE.

Preceptivamente se analizarán las aguas antes de su utilización, y al cambiar de procedencia para comprobar su identidad. Un (1) ensayo completo comprende:

- Un (1) análisis de acidez (pH) (UNE 7.234:71).
- Un (1) ensayo del contenido de sustancias solubles (UNE 7.130:58).
- Un (1) ensayo del contenido de cloruros (UNE 7.178:60).
- Un (1) ensayo del contenido de sulfatos (UNE 7.131:58).
- Un (1) ensayo cualitativo de los hidratos de carbono (UNE 7.132:58).
- Un (1) ensayo del contenido de aceite o grasa (UNE 7.235:71).

Cuando los resultados obtenidos estén peligrosamente próximos a los límites prescritos y siempre que el Director de Obra lo estime oportuno, se repetirán los mencionados análisis, ateniéndose en consecuencia a los resultados, sin apelación posible ni derecho a percepciones adicionales por parte del Contratista, caso de verse obligado a variar el origen del suministro.

En todo aquello que no contradiga lo indicado en el presente Pliego será de aplicación lo indicado en el apartado 81.2 de la Instrucción EHE y sus comentarios.

14.3.2. Agua potable

La Dirección de Obra podrá ordenar la realización de los análisis de todos los parámetros indicados anteriormente si lo estima oportuno. Podrá rechazar aquellas unidades ejecutadas que no cumplan lo especificado en el apartado anterior y ordenar la repetición de la ejecución del trabajo en el que se ha intervenido este material de manera correcta.

15. 272. TUBOS DE P.V.C.

15.1. DEFINICIÓN Y CLASIFICACIÓN

15.1.1. Tubos ranurados de P.V.C. para drenaje

Tubos ranurados de policloruro de vinilo no plastificado (PVC), son los que disponen de perforaciones u orificios uniformemente distribuidos en su superficie, usados en el drenaje de suelos.

Según el diámetro exterior de los tubos, éstos pueden ser corrugados y lisos hasta un diámetro inferior o igual a 200 mm y de superficie exterior nervada e interior lisa para diámetros superiores a 200 mm.

15.1.2. Tubos de P.V.C. en conducciones de saneamiento

Las tuberías de P.V.C., sin presión, se ajustarán a lo que sobre saneamiento rige en el Pliego de Prescripciones Técnicas Generales para Tuberías de Saneamiento de Poblaciones del M.O.P.T. y en particular a las prescripciones de las normas UNE-EN 1329- 1:2014+A1:2018 (Sistemas de canalización en materiales plásticos para evacuación de aguas

residuales (a baja y a alta temperatura) en el interior de la estructura de los edificios. Poli(cloruro de vinilo) no plastificado (PVC-U). Parte 1: Especificaciones para tubos, accesorios y el sistema.), UNE-EN ISO 845 (Plásticos y cauchos celulares. Determinación de la densidad (volumétrica) aparente) y UNE-EN 1401-1:2020 (Sistemas de canalización en materiales plásticos para saneamiento enterrado sin presión. Poli(cloruro de vinilo) no plastificado (PVC-U). Parte 1: Especificaciones para tubos, accesorios y el sistema.), utilizándose exclusivamente uniones mediante junta elástica.

Los tubos se revisarán antes de su puesta en obra y, si a juicio del Ingeniero Director, incumpliera de algún modo las citadas normas, este facultativo podrá rechazarlas.

Se limpiarán de todo tipo de cuerpos extraños y se mantendrán así hasta la recepción definitiva de las obras.

Se adoptarán las precauciones necesarias en los terrenos susceptibles de asentamiento para garantizar las cotas teóricas y evitar la rotura de los tubos.

En caso de que se utilicen las tuberías de policloruro de vinilo no plastificado PVC-U se tendrán en cuenta las normas UNE-EN ISO 1452-1 (Sistemas de canalización en materiales plásticos para conducción de agua y para saneamiento enterrado o aéreo con presión. Policloruro de vinilo) no plastificado (PVC-U). Parte 1: Generalidades. (ISO 1452-1:2010)) y todo lo especificado en el apartado 2.2 de características técnicas de este artículo.

15.1.3. Tubos de P.V.C. en conducciones a presión

Las tuberías de P.V.C., con presión, se ajustarán a lo que se dispone en el Pliego de Prescripciones Técnicas Particulares para tuberías de abastecimiento de agua del M.O.P.T. y en particular a las prescripciones de las normas UNE-EN ISO 1452 (Sistemas de canalización en materiales plásticos para conducción de agua y para saneamiento enterrado o aéreo con presión. Poli(cloruro de vinilo) no plastificado (PVC-U).), utilizándose exclusivamente uniones mediante junta elástica.

Los tubos se revisarán antes de su puesta en obra y, si a juicio del Ingeniero Director, incumpliera de algún modo las citadas normas, este facultativo podrá rechazarlas.

Se limpiarán de todo tipo de cuerpos extraños y se mantendrán así hasta la recepción definitiva de las obras.

Se adoptarán las precauciones necesarias en los terrenos susceptibles de asentamiento para garantizar las cotas teóricas y evitar la rotura de los tubos.

15.2. CARACTERÍSTICAS TÉCNICAS

15.2.1. Tubos ranurados de P.V.C. para drenaje

15.2.1.1. Características Geométricas

En el cuadro 1 se establecen los diámetros interiores, diámetros exteriores, espesor de pared, longitud mínima de embocadura y tolerancias para las dimensiones nominales usuales en tubos lisos circulares.

En el cuadro 2 se establecen los diámetros interior y exterior y sus tolerancias para las dimensiones nominales usuales en tubos corrugados circulares.

CUADRO NUM. 1 TUBOS LISOS DE PVC						
Medida nominal	Diámetro exterior (mm)	Tolerancia (mm)	Espesor (mm)	Tolerancia (mm)	Diámetro interior mínimo (mm)	Longitud mínima de embocadura (mm)
40	40	+ 0,3	1,0	+ 0,5	37	60

50	50	+ 0,3	1,0	+ 0,5	47	75
63	63	+ 0,4	1,3	+ 0,6	59	90
75	75	+ 0,4	1,5	+ 0,7	71	105
90	90	+ 0,5	1,8	+ 0,8	85	115
110	110	+ 0,6	1,9	+ 0,8	105	120
125	125	+ 0,7	2,0	+ 0,8	119	125
140	140	+ 0,8	2,3	+ 0,9	134	125
160	160	+ 0,8	2,5	+ 1,0	153	125

CUADRO NUM. 2

TUBOS CORRUGADOS RANURADOS DE PVC

Medida nominal	Diámetro exterior (mm)	Tolerancia (mm)	Diámetro interior (mm)	Tolerancia (mm)
40	40,5	- 1,5	38,5	+ 2,0
50	50,5	- 1,5	44,0	+ 2,0
65	65,5	- 1,5	58,0	+ 2,0
80	80,5	- 1,5	71,5	+ 2,0
100	100,5	- 1,5	91,0	+ 2,0
125	126,0	- 2,0	115,0	+ 2,5
160	160,0	- 2,0	148,5	+ 2,5
200	200,0	- 2,0	182,0	+ 2,5

La longitud de los tubos lisos se establecerá por acuerdo con el fabricante, con una tolerancia de diez milímetros, en más o en menos (± 10 mm). Usualmente se suministrarán en longitudes de cinco metros (5 m), incluida la embocadura. Los tubos corrugados circulares se suministrarán en rollos de hasta trescientos metros (300 m) debiendo verificar la siguiente relación entre el diámetro exterior del tubo y del rodillo.

Diámetro nominal DN/OD – (Bc)	Espesor nominal e
160 mm	4,00 mm
200 mm	4,90 mm
250 mm	6,20 mm
315 mm	7,70 mm
400 mm	9,80 mm

500 mm	12,30 mm

15.2.1.2. Perforaciones

Los tubos dispondrán de orificios para la entrada de agua distribuidos uniformemente en, al menos cinco (5) hileras a lo largo de la circunferencia del tubo. Los orificios carecerán de residuos de material, rebabas o cualquier otro defecto que dificulte la entrada de agua o el flujo a través del tubo.

La superficie total de orificios por metro de tubo será tal que se verifique la condición siguiente:

Medida nominal	Superficie total de orificios por metro mínima (cm2/m)
40	6
50	8
Entre 50 y 200 inclusive	10
Mayor de 200	100

Para el ancho de los orificios se tomará la medida del eje menor. Se distinguen los siguientes anchos:

- Estrecho 0,8 ± 0,2 mm.
- Medio1,2 ± 0,2 mm.
- Ancho1,7 ± 0,3 mm.

15.2.1.3. Juntas

Las juntas podrán realizarse con manguitos del mismo material que el tubo, por enchufe cuando los tubos estén provistos de embocadura o por otro procedimiento que garantice su perfecto funcionamiento.

Las tolerancias sobre las dimensiones de los elementos que forman la junta serán fijadas y garantizadas por el fabricante, debiendo figurar éstas en los catálogos.

15.2.2. Tubos de PVC en conducciones de saneamiento

La calidad de los materiales a utilizar en la fabricación de estos tubos de P.V.C., así como de sus accesorios y juntas, se indican explícitamente en las Normas indicadas en el apartado 1.2.

Salvo indicación expresa del Director de la Obra, se utilizarán tubos de 6 m de longitud con diámetros de 315, 400 y 500 mm.

Todos los tubos de PVC cumplirán la norma UNE-EN ISO 1452-1:2010 (Sistemas de canalización en materiales plásticos para conducción de agua y para saneamiento enterrado o aéreo con presión. Poli(cloruro de vinilo) no plastificado (PVC-U). Parte 1: Generalidades. (ISO 1452-1:2009)).

El sistema de unión entre ellos será de campana y junta de goma incorporada preferiblemente, aunque se podrán utilizar otro tipo de juntas, siempre que se someta a la conducción a prueba de esta estanqueidad hidráulica.

Para el caso de que se utilicen tuberías y accesorios de policloruro de vinilo no plastificado, PVC-U, se seguirán las siguientes especificaciones:

- DN/OD: 160-200-250-315-400-500.
- Tubos y accesorios de policloruro de vinilo no plastificado (PVC-U) según lo especificado en: Pliego de Prescripciones Técnicas Generales para tuberías de saneamiento a poblaciones (MOPU 1986).
- Serán de pared compacta, Serie 20 (SDR 41), Presión nominal PN6 y color gris. El mínimo espesor de la pared nominal "e" será el indicado en la tabla.

Diámetro nominal DN/OD – (Bc)	Espesor nominal e
160 mm	4,00 mm
200 mm	4,90 mm
250 mm	6,20 mm
315 mm	7,70 mm
400 mm	9,80 mm
500 mm	12,30 mm

15.2.2.1. Tipo de junta

La unión entre tubos y de éstos con los accesorios se realizará con embocadura estanca mediante junta elástica homogénea de caucho EPDM, tipo Delta bilabiada, según Norma UNE-EN 681-1:1996/A3:2006, de acuerdo a lo establecido en la Norma UNE-EN ISO 1452-1:2010.

No se admite en ningún caso la Junta encolada.

15.2.2.2. Marcado

Será requisito imprescindible que los tubos, accesorios y juntas, lleven el marcado exigido por la normativa correspondiente.

Cuando así se exija en Planos o Memoria deberán colocarse piezas especiales de P.V.C. en las conducciones de saneamiento. Estas piezas son codos, derivaciones o abrazaderas de acometidas. En cualquier caso, serán de la misma calidad que el tubo y salvo disposición en contra serán fundidas en una sola pieza. En caso de utilizarse piezas construidas mediante soldadura deberán ser admitidas y aprobadas por la Dirección de Obra. Todas las piezas serán de los diámetros exigidos en planos, así como sus ángulos correspondientes, y contarán con la embocaduras y junta de goma necesarias. Para las piezas abrazaderas de acometidas, éstas deberán contar con la planta de goma y flejes de apriete que garantice su estanqueidad con la tubería principal, o bien con la cola de unión que sustituya al sistema anterior cuando sea por sistema de contacto, en cuyo caso se exigirá exactitud entre el diámetro exterior del tubo a acometer y el interior de la pieza de abrazadera.

Los pasamuros de PVC para tubería de saneamiento son manguitos de PVC con un bulbo perimetral situado en la zona central que sirve para alojar la junta de estanqueidad con el tubo que en él se embute y sirve, simultáneamente, de resalto de pasamuros. El exterior de este manguito debe presentar una superficie claramente rugosa y granular. Su procedencia será de casa acreditada y deberá contar con la aprobación de la Dirección de Obra.

15.2.3. Tubos de P.V.C. en conducciones a presión

La calidad de los materiales a utilizar en la fabricación de estos tubos de P.V.C., así como de sus accesorios y juntas, se indican explícitamente en el Pliego de Prescripciones Técnicas Generales para tuberías de abastecimiento de agua.

Salvo indicación expresa del Director de la Obra, se utilizarán tubos de 6 m de longitud con diámetro exterior y espesores según la tabla adjunta.

DIÁMETROS Y ESPESORES DE TUBOS DE PVC (mm) EN PRESIÓN				
∅ exterior	PN 4	PN 6	PN 10	PN 16
63	-	1,9	3	4,7
75	-	2,2	3,6	5,6
90	-	2,7	4,3	6,7
110	-	3,2	5,3	8,2
125	-	3,7	6,0	9,3
140	-	4,1	6,7	10,4
160	3,2	4,7	7,7	11,9
200	4	5,9	9,6	14,8
250	4,9	7,3	11,9	18,5
315	6,2	9,2	15,0	23,4
355	7	10,4	16,9	26,3
400	7,9	11,7	19,1	29,7
500	9,8	14,6	23,9	-

El tubo será de la serie de color verde rigiéndose por lo que sobre él se indica en la Norma UNE-EN ISO 1452-1:2010.

15.3. CONTROL DE RECEPCIÓN

15.3.1. Materiales de tubos

El material básico para la fabricación de los tubos de P.V.C. será resina de policloruro de vinilo técnicamente pura, es decir con menos del 1% de sustancias extrañas.

Al material básico no se le podrá añadir ninguna sustancia plastificante.

Se podrá incluir otros ingredientes o aditivos en una proporción tal que, en su conjunto, no supere el cuatro por ciento (4%) del material que constituye la pared del tubo acabado. Estos ingredientes o aditivos pueden ser lubrificantes, estabilizadores, modificadores de las propiedades finales del producto y colorantes.

El fabricante de los tubos establecerá las condiciones técnicas de la resina de policloruro de vinilo de forma que pueda garantizar el cumplimiento de las características a corto plazo y a largo plazo (50 años) que se exigen en este pliego. En especial tendrá en cuenta las siguientes características de la resina:

- Peso específico aparente.
- Granulometría.
- Porosidad el grano.
- Índice de viscosidad.
- Colabilidad.
- Color.
- Contenido máximo de monómero libre.
- Humedad.

Estas características se determinarán de acuerdo con las normas UNE correspondientes o, en su defecto, con las normas ISO.

El material que forma la pared del tubo tendrá las características que a continuación se expresan con la indicación del método de ensayo para su determinación en el siguiente cuadro:

TUBOS DE PVC. CARACTERÍSTICAS DEL MATERIAL DEL TUBO A CORTO PLAZO			
Características	Valores	Método de ensayo	Observaciones
Densidad.	De 1,35 a 1,46 kg/dm^3	UNE-EN ISO 1183-1:2019	De la pared del tubo
Coeficiente de dilatación térmica	De 60 a 80x10^{-6} ^{0}C	UNE 53126:2014	En probeta obtenida deltubo
Temperatura de reblandecimiento VICATmínima	79 ^{0} C	UNE-EN ISO 306:2015	Bajo peso de 5 kg
Módulo de elasticidad lineal a 20^{0}C, mínimo	28.000 kp/cm^2	Del diagrama tensión - deformación del ensayo a tracción	Módulo tangente inicial
Resistencia a tracción simple mínima	500 kp/cm^2	UNE-EN ISO 1452-1:2010	Se tomará el menor de las5 probetas
Alargamiento en la rotura a tracción	80%	UNE-EN ISO 1452-1:2010	Se tomará el menor de las 5 probetas
Absorción de agua, máxima	40 g/m^2	UNE-EN ISO 1452-1:2010	En prueba a presiónhidráulica interior
Opacidad máxima	0,2%	UNE-EN ISO 13468-1:2020	

15.3.1.1. Resistencia a corto plazo

Se tomará una muestra de (200 ± 5) milímetros de largo y se colocará entre dos placas paralelas sometidas a una carga de 3 x D Kilopondios (siendo D, el diámetro exterior en centímetros), durante diez minutos (10 min.) a una temperatura de (23 ± 2) grados centígrados.

La máxima deformación admisible será del veinte por ciento (20%) respecto del diámetro primitivo. Este ensayo se realizará con dos muestras.

15.3.1.2. Resistencia a largo plazo

Se tomará una muestra de (200 ± 5) milímetros de largo y se colocará entre dos placas paralelas sometidas a una carga de doce kilopondios (12 Kp) durante un mínimo de siete días (7), a una temperatura de (23 ± 2) grados centígrados.

La relación entre el movimiento vertical de la placa y el diámetro interior del tubo expresado en centímetros, será como máximo de 4 décimas (0,4).

15.3.1.3. Resistencia al impacto

Realizado el ensayo de impacto según la norma DIN 1.187, se admitirá el fallo o rotura de como máximo una muestra entre veinte (20). Si más de una muestra se rompiese, el ensayo se realizará sobre otras cuarenta muestras de forma que sobre el total de sesenta muestras se admitirá un máximo de siete (7) fallos.

15.3.1.4. Resistencia a la tracción en tubos corrugados

La resistencia a la tracción se ensayará con probetas de (700 ± 2) milímetros de longitud a una temperatura de (23 ± 2) grados centígrados. La probeta se fijará por ambos lados en unos casquillos cónicos de cien milímetros (100 mm) de longitud, colgándose el tubo y soportando el peso de veinticinco kilopondios (25 Kp) que actúan sobre la placa de impacto que se cuelga del extremo inferior.

No se admitirán más del cinco por ciento (5%) de roturas.

El fabricante especificará y garantizará los valores de las características geométricas, incluidas las mecánicas, que se fijan en los apartados anteriores.

15.3.2. Tubos ranurados de P.V.C. para drenaje

Con los productos acabados se realizarán ensayos y pruebas de las dos siguientes clases:

- Ensayos para verificar las características declaradas por el fabricante.
- Pruebas de recepción del producto.

Los ensayos y pruebas de la primera clase serán realizados por cuenta del fabricante y consistirán en la comprobación del aspecto, dimensiones y perforaciones, y en la verificación de las características reseñadas en el anterior apartado 3.1 de este artículo.

Tendrán carácter obligatorio las pruebas de recepción siguientes:

- Examen visual del aspecto exterior de los tubos y accesorios.
- Comprobación de dimensiones y espesores de los tubos y accesorios.
- Comprobación de las perforaciones.
- Pruebas de resistencia a corto y largo plazo.
- Prueba de resistencia al impacto.

- Prueba de resistencia a la tracción en tubos corrugados.

El Ingeniero Director, siempre que lo considere oportuno, podrá ordenar la realización de pruebas opcionales con independencia de las que son obligatorias.

Las pruebas y ensayos se realizarán siguiendo los métodos indicados en el apartado 3.1 de este artículo.

15.3.3. Tuberías de PVC en reposiciones de saneamiento

Además de lo que se indica en el presente pliego, el control de calidad se llevará mediante un ensayo de rotura sobre las aristas de un tubo por cada lote que suponga 500 m lineales de tubería o fracción.

Si el tubo ensayado no supera sin colapso, la carga de rotura especificada, será rechazado todo el lote, sin perjuicio de que el Director de Obra, a su criterio, pueda aceptar la reclasificación de los tubos correspondientes en una categoría inferior acorde con los resultados del ensayo.

TUBERÍAS DE PVC EN PRESIÓN DE SANEAMIENTO

Además de lo que se indica en el presente pliego, el control de calidad se llevará mediante un ensayo de rotura sobre las aristas de un tubo por cada lote que suponga 500 m lineales de tubería o fracción.

Si el tubo ensayado no supera sin colapso, la carga de rotura especificada, será rechazado todo el lote, sin perjuicio de que el Director de Obra, a su criterio, pueda aceptar la reclasificación de los tubos correspondientes en una categoría inferior acorde con los resultados del ensayo.

15.3.4. Recepción y almacenamiento en obra de los tubos y accesorios

Cada partida o entrega del material irá acompañada de una hoja de ruta que especifique la naturaleza, número, tipo y referencia de las piezas que la componen. Deberá hacerse con el ritmo y plazos señalados por el Director.

Las piezas que hayan sufrido averías durante el transporte, o que presenten defectos no apreciados en la recepción den fábrica, serán rechazadas.

El Director, si lo estima necesario, podrá ordenar en cualquier momento la repetición de pruebas sobre las piezas ya ensayadas en fábrica. El Contratista, avisado previamente por escrito, facilitará los medios necesarios para realizar estas pruebas, de las que se levantará acta, y los resultados obtenidos en ellas prevalecerán sobre los de las primeras. Si los resultados de estas últimas pruebas fueran favorables, los gastos serán a cargo de la Administración; en caso contrario, corresponderán al Contratista que deberá además reemplazar los tubos, piezas, etc., previamente marcados como defectuosos procediendo a su retirada y sustitución en los plazos señalados por el Director de Obra. De no realizarlo el Contratista, lo hará la Administración a costa de aquél.

Deberá tenerse en cuenta que la resistencia al impacto de los tubos de PVC disminuye de forma acusada a temperaturas inferiores a cero grados centígrados. No obstante, pueden ser manejadas y acopiadas satisfactoriamente sí las operaciones se realizan con cuidado.

15.3.5. Aceptación o rechazo de los tubos

Clasificado el material por lotes de 200 unidades o fracción, las pruebas se efectuarán sobre muestras tomadas de cada lote, de forma que los resultados que se obtengan se asignarán al total del lote.

Los tubos que no satisfagan las condiciones generales fijadas en este pliego, así como las pruebas fijadas para cada tipo de tubo y las dimensiones y tolerancias definidas en este pliego, serán rechazados. Cuando una muestra no satisfaga una prueba, se repetirá esta misma sobre dos muestras más del lote ensayado. Si también falla una de estas pruebas, se rechazará el lote ensayado, aceptándose si el resultado de ambas es bueno.

La aceptación de un lote no excluye la obligación del Contratista de efectuar los ensayos de tubería instalada y el poner a su costa los tubos o piezas que pueden sufrir deterioro o rotura durante el montaje o las pruebas en la tubería instalada.

16. 274. TAPAS Y REJILLAS

16.1. DEFINICIÓN Y CLASIFICACIÓN

Se definen como tapas de fundición los elementos móviles del dispositivo de cierre o de cubrición que cubre la abertura de un pozo de visita o de un sumidero (imbornal) construidos con aleación de hierro - carbono siendo la proporción de este último entre el 2,2 y 4%.

Se definen como rejillas de fundición los elementos móviles del dispositivo de cubrición o de cierre análogo a la definición anterior pero que permite la evacuación de las aguas de escorrentía.

Atendiendo a la forma en que el carbono en forma de grafito se presenta en la masa metálica, se distinguen los tipos de fundición:

- Fundición gris (de grafito laminar).
- Fundición dúctil (de grafito esferoidal).

Los dispositivos de cubrición y cierre se dividen en las clases que se enumeran a continuación en función de la fuerza de control que es la fuerza en kN aplicada a los dispositivos de cierre o de cubrición durante los ensayos según la Norma Europea EN 124: A15, B125, C250, D400, E600 y F900.

16.2. CARACTERÍSTICAS TÉCNICAS

16.2.1. Tapas

Los dispositivos de cubrición y de cierre deben estar exentos de defectos susceptibles de comprometer el uso de los mismos.

Cuando se utiliza un metal en combinación con hormigón u otro material ha de obtenerse entre ellos una adherencia satisfactoria.

Las superficies superiores en fundición de los dispositivos de cierre deberán llevar un dibujo, haciendo estas superficies no deslizantes y libres de agua de escorrentía.

Es necesario tener previsto un medio para asegurar el desbloqueo efectivo de las tapas antes de su levantamiento y la seguridad de éste.

La fabricación de los distintos dispositivos de cubrición y de cierre debe ser de tal forma que se asegure la compatibilidad de sus asientos.

En particular para las clases D400 a F900, el estado de los asientos debe ser tal que la estabilidad y la ausencia de ruido estén aseguradas. Estas condiciones podrán conseguirse por cualquier medio apropiado, por ejemplo, mecanización, soportes elásticos, asientos trípodes, etc.

16.2.2. Rejillas

Las dimensiones de los intervalos entre barrotes deben ser determinadas en función de la capacidad de desagüe de la rejilla.

Los intervalos de las rejillas de clases A15 y B125 deben tener las dimensiones dadas en la siguiente tabla:

Anchura (mm)	Longitud (mm)
de 8 a 18	sin límite
> 18 a 25	≤170

Las dimensiones de los intervalos de las rejillas de clases C250 a F900 dependen de la orientación del eje longitudinal de estos intervalos en relación con la dirección del tráfico:

Orientación	Anchura (mm)	Longitud (mm)
De 0º a 45º y de 135º a 180º	≤32	≤170
de 45º a 135º	20 a 42*	sin límite
*Clase C250: 16 a 42		

La superficie superior de las rejillas de las clases D400 a F900 deberá ser plana.

16.3. CONTROL DE RECEPCIÓN

La fabricación, la calidad y los ensayos de los materiales designados más abajo deben estar conformes con las Normas ISO siguientes:

- Fundición de grafito laminar. ISO/R185-1961. Clasificación de la fundición gris.
- Fundición de grafito esferoidal. ISO/1083-1976. Fundición de grafito esferoidal o de grafito nodular.
- Todas las tapas, rejillas y marcos deben llevar un marcado claro y duradero, indicando:
- EN 124 (como indicación del cumplimiento de la Norma Europea análoga a la Norma UNE UNE-EN 124-1:2015).
- La clase correspondiente (por ejemplo, D400) o las clases correspondientes para los marcos que se utilicen en varias clases (por ejemplo, D400 - E600).
- El nombre y/o las siglas del fabricante.
- Eventualmente la referencia a una marca o certificación.

En la medida de lo posible, los indicativos deben ser visibles después de la instalación de los dispositivos.

La Dirección de Obra podrá exigir, en todo momento, los resultados de todos los ensayos que estime oportunos para garantizar la calidad del material con objeto de proceder a su recepción o rechazo.

17. 275. ACCESORIOS PARA ARQUETAS Y POZOS

17.1. DEFINICIÓN

Se engloban en esta definición todos los elementos utilizados en la construcción de arquetas y pozos, tendentes a garantizar una seguridad y adecuada accesibilidad a los mismos.

Entre estos se distinguen: pates de polipropileno, escaleras de acero galvanizado, cadenas de seguridad de acero inoxidable o galvanizado y barandillas de acero galvanizado.

17.2. CARACTERÍSTICAS TÉCNICAS

- Los pates serán de polipropileno, de las medidas, formas y características definidas en Proyecto.
- Las escaleras tendrán la forma y dimensiones definidas en los Planos de Proyecto y serán de acero templado galvanizado por inmersión en caliente.
- Las cadenas de seguridad serán del tipo y dimensiones definidas en los Planos del Proyecto.
- Las cadenas de acero templado serán galvanizadas por inmersión en caliente previamente a su colocación en obra.
- Las cadenas de acero inoxidable se construirán con material del tipo AISI 316.
- Las rebabas producidas por las soldaduras serán eliminadas quedando la unión lisa y redondeada.
- Los pasamanos y barandillas tendrán la forma y dimensiones definidas en los Planos de Proyecto, pudiendo ser de sección maciza o tubular.
- Después de su fabricación, los pasamanos y barandillas de acero templado serán galvanizados por inmersión en caliente.

17.3. CONTROL DE RECEPCIÓN

En el caso de las cadenas de seguridad, serán sometidas a ensayos de tracción y deberán resistir al menos un esfuerzo de rotura de treinta kiloNewtons (30 kN).

El conjunto de los materiales estará debidamente identificado y el Contratista presentará una hoja de ensayos de los materiales donde se garanticen las características físicas y mecánicas exigidas.

Con independencia de lo anteriormente establecido, cuando el Director de las Obras lo estime conveniente, se llevarán a cabo las series de ensayos que considere necesarias para la comprobación de las características reseñadas.

18. 286. DESENCOFRANTES

18.1. DEFINICIÓN

El desencofrante es un producto antiadherente que actúa evitando que el hormigón se pegue a los encofrados, pero que no altera el aspecto del hormigón ni impide la posterior adherencia sobre el mismo, de capas de enfoscado, revoque, pinturas, etc.

18.2. CARACTERÍSTICAS TÉCNICAS

La calidad del desencofrante a utilizar será tal que asegure la no aparición de manchas de ningún tipo sobre el hormigón visto y permita el fácil desencofrado.

Tampoco deberá reaccionar con el hormigón ni producir ningún efecto nocivo sobre éste.

Deberá darse la posibilidad de dilución o emulsión en agua o gasoil e hidrocarburos aromáticos para facilitar la limpieza de los utensilios de aplicación.

Los desencofrantes, para su aplicación permitirán su dilución o emulsión en agua en la proporción que recomiende el fabricante.

Si después de aplicado el desencofrante sobre un molde o encofrado, no se ha utilizado en 24 horas, deberá aplicarse una nueva capa de desencofrante antes de su utilización.

18.3. CONTROL DE RECEPCIÓN

Para el control de este producto, la Dirección de Obra comprobará que es el especificado y marcará las pautas a seguir en función de la composición y la proporción de la emulsión con agua en su caso.

Los ensayos y especificaciones que sean exigibles se comprobarán en un Laboratorio Oficial Acreditado.

19. 287. ENCOFRADOS Y ENTIBACIONES

19.1. DEFINICIÓN Y CLASIFICACIÓN

Se define como encofrado el elemento destinado al moldeo "in situ" de hormigones. Puede ser recuperable o perdido, entendiéndose por esto último el que queda embebido dentro del hormigón.

El encofrado puede ser de madera o metálico según el material que se emplee. Por otra parte, el encofrado puede ser fijo o deslizante.

19.1.1. Tipos de encofrado

- De madera.
- Machihembrada.
- Tableros fenólicos.
- Escuadra con sus aristas vivas y llenas, cepillada y en bruto.
- Metálicos.
- Deslizantes y trepantes.

19.1.2. ENTIBACIONES

Son revestimientos realizados sobre las excavaciones a fin de prevenir los desmoronamientos y los riesgos de accidentes, por una parte, y para disminuir la superficie total ocupada, por otra.

19.2. CARACTERÍSTICAS TÉCNICAS

Las características de los distintos tipos de encofrado son las siguientes:

19.2.1. De madera

La madera tendrá la suficiente rigidez para soportar sin deformaciones perjudiciales las acciones de cualquier naturaleza que puedan producirse en la puesta en obra y vibrado del hormigón.

La madera para encofrados será preferiblemente de especies resinosas, y de fibra recta. La madera aserrada se ajustará, como mínimo, a la clase I/80.

Según sea la calidad exigida a la superficie del hormigón las tablas para el forro o tableros de los encofrados serán de las características adecuadas.

Sólo se emplearán tablas de madera cuya naturaleza y calidad o cuyo tratamiento o revestimiento garantice que no se producirán ni alabeos ni hinchamientos que puedan dar lugar a fugas del material fino del hormigón fresco, o a imperfecciones en los paramentos.

Las tablas para forros o tableros de encofrados estarán exentas de sustancias nocivas para el hormigón fresco y endurecido o que manchen o coloreen los paramentos.

El número máximo de puestas, salvo indicación en contrario por parte de la Dirección de Obra, será de tres (3) en los encofrados vistos y de seis (6) en los encofrados no vistos.

Las dimensiones de los paneles, en los encofrados vistos, será tal que permita una perfecta modulación de los mismos, sin que, en los extremos, existan elementos de menor tamaño que produzcan efectos estéticos no deseados.

19.2.2. Metálicos

Los aceros y materiales metálicos para encofrados deberán cumplir las características del apartado correspondiente de forma y dimensiones del presente Pliego.

19.2.3. Deslizantes y trepantes

El Contratista, en caso de utilizar encofrados deslizantes o trepantes someterá a la Dirección de Obra, para su aprobación, la especificación técnica del sistema que se propone utilizar.

No podrá aplicar el Contratista este tipo de encofrados antes de recibir la aprobación escrita de su uso por parte de la Dirección de Obra.

19.3. CONTROL DE RECEPCIÓN

Serán aplicables los apartados de Control de Calidad para los correspondientes materiales que constituyen el encofrado. Los encofrados a utilizar en las distintas partes de la obra deberán contar con la autorización escrita de la Dirección de Obra.

III. EXPLANACIONES Y EXCAVACIONES

1. 301. DEMOLICIÓN DE FIRME O PAVIMENTO EXISTENTE

1.1. DEFINICIÓN

Esta unidad comprende la demolición y levantamiento de aquellas capas de los firmes de calzadas, constituidas por materiales a base de mezclas bituminosas o capas granulares, incluso la parte proporcional de corte con disco de diamante necesario y la demolición de solado de aceras y su correspondiente mortero de agarre, bordillos, rigolas y corte de pavimentos, limpieza y retirada de escombros a pie de carga y carga a camión.

1.2. EJECUCIÓN DE LAS OBRAS

Se protegerán los elementos de servicio público que puedan ser afectados por la demolición, incluyendo tapas de pozos y arquetas, sumideros, árboles, farolas y otros elementos del mobiliario urbano.

Las operaciones de demolición se efectuarán con las precauciones necesarias para lograr unas condiciones de seguridad suficientes y evitar daños en las construcciones próximas. En este sentido, se atenderá a lo que ordene la Dirección Técnica, que designará y marcará los elementos que haya que conservar intactos.

Todos los trabajos se realizarán de forma que produzcan la menor molestia posible a los vecinos de la zona. No se realizarán trabajos de demolición fuera del intervalo entre las 08:00 y las 22:00, a no ser que exista autorización expresa de la Dirección Técnica.

Durante las demoliciones, si aparecen grietas en los edificios cercanos, se colocarán testigos a fin de observar los posibles efectos de la demolición y efectuar su apuntalamiento o consolidación si fuera preciso.

Se evitará la formación de polvo regando ligeramente la zona de trabajo. Al finalizar la jornada no deben quedar elementos inestables, de forma que el viento, las condiciones atmosféricas u otras causas puedan provocar su derrumbamiento.

Los materiales de demolición que hayan de ser utilizados en la obra se limpiarán, acopiarán y transportarán en la forma y a los lugares que señale la Dirección Técnica. La reposición de elementos deteriorados durante estas operaciones correrá a cuenta del Constructor.

1.3. MEDICIÓN Y ABONO

Se abonará por metros cuadrados, realmente demolidos y retirados de su emplazamiento, hasta 15cm. de espesor, determinándose esta medición en la obra por diferencia entre los datos iniciales antes de comenzar la demolición y los datos finales, inmediatamente después de finalizar la misma, no siendo objeto de abono independiente los trabajos necesarios para salvar las arquetas y tapas de los servicios existentes que haya que mantener.

2. 303. TALADO Y DESTOCONADO DE ÁRBOLES

2.1. DEFINICIÓN

Consiste en el talado y retirada de las zonas afectadas por el proyecto de los árboles y tocones a juicio del Director de las Obras.

En esta unidad están comprendidas las siguientes operaciones:

- Talado y destoconado de árboles.
- Troceado y apilado de los mismos en las zonas indicadas.
- Carga y transporte a vertedero de ramas, tocón y el resto de productos resultantes.
- Relleno con suelo seleccionado del hueco resultante.

DESTOCONADO: Se eliminarán los tocones de los árboles talados, se realizará inmediatamente después de

la realización de la tala, valorando previamente las afecciones que el proceso pueda tener en el sistema radicular de las plantaciones colindantes.

Todas las oquedades causadas por la extracción de los tocones y raíces se rellenarán con material análogo al suelo que ha quedado al descubierto al hacer el desbroce, y se compactarán hasta que la superficie se ajuste a la del terreno existente.

2.2. MEDICIÓN Y ABONO

La medición de las operaciones de talado y destoconado de árboles se realizará por unidades realmente jecutadas (ud), al precio indicado en el Cuadro de Precios Nº1.

3. 320. EXCAVACIÓN EN CAJEO EN TODO TIPO DE TERRENO

3.1. DEFINICIÓN Y ALCANCE

Se define como excavación al conjunto de operaciones realizadas para excavar y nivelar las zonas donde ha de asentarse la obra. En esta unidad se incluye:

- El replanteo de las características geométricas del desmonte.
- Acceso a los diferentes niveles de excavación o terraplenado y de enlace entre las diferentes zonas de la obra y el sistema de comunicación existente.
- La excavación, desde la superficie resultante después del desbroce o demolición de obras de fábrica de hormigón, de los materiales de desmonte hasta los límites definidos por el proyecto o señalados por el Director de las Obras, incluso cualquier saneo necesario.
- Los saneos.
- También se incluirán, en la unidad de excavación en cajeo, las excavaciones adicionales que hayan sido expresamente ordenadas por el Director de las Obras.
- Asimismo, quedan incluidas en el alcance de esta unidad, las medidas auxiliares de protección necesarias, como mallas, barreras intermedias, toldos y redes, cuya ejecución sea ordenada por la Dirección de la Obra, para evitar los riesgos de proyecciones y rodaduras de elementos sueltos.

Queda prohibido el empleo de explosivos.

No se encuentra comprendido en esta unidad de obra, la tala y transporte de árboles.

3.2. EJECUCIÓN DE LAS OBRAS

Para la ejecución del cajeo se cumplirán los siguientes requisitos:

- Haberse concluido satisfactoriamente en la zona afectada y en las que guarden relación con ella, a juicio del Director de las Obras, todas las operaciones preparatorias para garantizar una buena ejecución y en particular encontrarse acondicionado y preparado el punto de gestión de residuos.
- La excavación de calzadas, arcenes, bermas, cunetones y cunetas deberán estar de acuerdo con la información contenida en los planos y con lo que sobre el particular ordene el Director de las Obras, no autorizándose la ejecución de ninguna excavación que no sea llevada en todas sus fases con referencias topográficas precisas.
- Los productos procedentes de las excavaciones que según las definiciones, exigencias y limitaciones señaladas en el apartado 330.3.1. del PG-3 puedan clasificarse como suelos "tolerables", "adecuados" o "seleccionados", podrán utilizarse en la formación de rellenos.
- Los materiales no adecuados para su empleo en terraplén, se gestionarán de acuerdo al Plan de Gestión de Residuos.
- El sistema de excavación será el adecuado en cada caso a las condiciones geológico - geotécnicas del terreno, evitando así mismo las posibles incidencias que la ejecución de esta unidad provoque en edificios o instalaciones próximas, debiendo emplearse las más apropiadas previa aprobación del Director de las Obras.

Los materiales y otros elementos que se obtengan como resultado de la excavación y que, a juicio del Director de las Obras se puedan emplear en usos más nobles que los previstos en el proyecto, quedarán como propiedad del Gobierno de Navarra y se transportarán a los depósitos que, dentro de la zona de obra, sean señalados a tal fin por este facultativo.

Los cauces de agua existentes no se modificarán sin autorización previa y escrita del Director de las Obras, salvo lo previsto en este Proyecto.

La explanada se construirá con pendiente suficiente, de forma que vierta hacia zanjas y cauces conectados con el sistema de drenaje principal. Con este fin, se realizarán las zanjas y cunetas provisionales que, a juicio del Director de la Obra, sean precisos.

Cualquier sistema de desagüe provisional o definitivo se ejecutará de modo que no se produzcan erosiones en las excavaciones.

El Contratista tomará, inmediatamente, medidas que cuenten con la aprobación del Director de la Obra, frente a los niveles acuíferos que se encuentren en el curso de la excavación.

En el caso de que el Contratista no tome a tiempo las precauciones para el drenaje, sean provisionales o definitivas, procederá, en cuanto el Director de la Obra lo indique, al restablecimiento de las obras afectadas y correrán a su cargo los gastos correspondientes, incluso los derivados de afecciones a terceros.

3.3. CONTROL DE CALIDAD

Su objeto es la comprobación geométrica de las superficies resultantes de la excavación terminada en relación con los Planos y Pliegos de Prescripciones Técnicas Particulares.

Se comprobarán las cotas de replanteo del eje, bordes de la explanación y pendiente de taludes, con mira, cada 20 m como mínimo.

Las irregularidades que excedan de las tolerancias admitidas deberán ser corregidas por el Contratista y en el caso de exceso de excavación no se computarán a efectos de medición y abono.

3.4. MEDICIÓN Y ABONO

La excavación en todo tipo de terreno (incluida roca) se medirá por metros cúbicos (m3) obtenidos como diferencia entre los perfiles transversales contrastados del terreno, tomados inmediatamente antes de comenzar la excavación y los perfiles teóricos de la explanación señalados en los planos o en su caso, los ordenados por el Director de las Obras, que pasarán a tomarse como teóricos, sin tener en cuenta los excesos que respecto a los perfiles teóricos se hayan producido.

Las sobreexcavaciones sólo serán decididas por el Director de Obra.

No variará el precio de la excavación, cualquiera que sea la distancia de transporte al gestor de residuos, incluido en esta unidad.

El tipo de excavación en desmonte se considera "no clasificado" en el sentido atribuido a dicha definición en el PG-3, es decir que, a efectos de calificación y abono, el terreno se considera homogéneo y no da lugar a una diferenciación, por su naturaleza, ni por su forma de ejecución, tanto en la fase de arranque como en la carga y transporte.

Cuando haya que emplear material acopiado o extendido en vertedero, esta nueva carga, transporte y vertido no darán lugar a medición independiente.

La excavación en desmonte, excavación de préstamos, cajeos y saneos para pies de terraplén y en general la excavación de todo tipo de terreno, sin clasificación, definida en el presente Proyecto, se abonará según el precio unitario correspondiente, establecido en el Cuadro de Precios Nº 1.

4. 321. EXCAVACIÓN EN ZANJAS Y POZOS

4.1. DEFINICIÓN Y ALCANCE

Consiste en el conjunto de operaciones necesarias para abrir prezanjas y zanjas o pozos para la instalación de todo tipo de conducciones: drenaje, reposición de servicios afectados, conducciones lineales, etc. y sus arquetas correspondientes, tanto para las señaladas en proyecto como para cualquier otro trazado nuevo o modificado que sea necesario ejecutar con motivo de la realización de las obras.

Su ejecución incluye:

- El replanteo.
- El despeje y desbroce en aquellos lugares fuera de los límites de explanación.
- La habilitación de pistas para maquinaria y su conexión con las redes viarias.
- La demolición del firme o pavimento existente.
- La retirada y acopio de la tierra vegetal.
- La excavación de la plataforma de ataque y trabajo de la maquinaria.
- La excavación de la prezanja, zanja o pozo.
- La entibación, agotamiento y achique.
- La nivelación.
- La carga para su transporte hasta vertedero o gestor de residuos de aquellos productos no aprovechables procedentes de la excavación o hasta el lugar de acopio de aquellos otros que posteriormente se vayan a aprovechar en obra, así como la carga, transporte y descarga desde el último almacenamiento hasta el lugar de empleo.

La excavación se considera "no clasificada" en el sentido atribuido a dicha definición en el PG-3, es decir que, a efectos de calificación y abono, el terreno se considera homogéneo.

Será de aplicación, en aquello que no contradiga el presente Pliego de Condiciones, lo especificado en el artículo 321 de PG-3.

4.2. EJECUCIÓN DE LAS OBRAS

La ejecución incluye las operaciones de apertura, nivelación y retirada del material.

Está incluida la entibación, agotamientos, desagües provisionales, andamiajes, apuntalamientos, etc., que pudieran resultar necesarios.

La unidad de obra incluye la carga, transporte, descarga, canon de vertido en vertedero y acondicionamiento del mismo.

Se incluye en esta unidad la apertura de zanjas para canalizaciones de servicios, así como la excavación efectuada por orden del Director de Obra.

El Contratista someterá a la aprobación del Director de Obra, con la antelación suficiente, los planos de detalle que muestran el método de construcción propuesto por él.

Las excavaciones se ejecutarán ajustándose a las dimensiones y perfilado que consten en el proyecto o que indique el Ingeniero Director de Obra.

Si por facilidad en la colocación de las conducciones o simplicidad de ejecución, el Contratista estimase que le resulta más interesante utilizar un talud más tendido sin adoptar medidas de sostenimiento, deberá presentar un estudio técnico al respecto ante el Director de las obras para que éste autorice dicha modificación, sin que por ello tenga derecho a abono adicional alguno.

No se procederá al relleno de zanjas o excavaciones, sin previo reconocimiento de las mismas y autorización estricta del Ingeniero Director de Obra.

Los excesos de excavación, se suplementarán con hormigón de débil dosificación de cemento.

La tierra vegetal procedente de la capa superior de las excavaciones no podrá utilizarse para el relleno inicial de las zanjas, debiendo transportarse a acopio, vertedero o lugar de empleo. En todo caso el Director de Obra fijará el límite de excavación a partir del cual la tierra excavada podrá conservarse en las proximidades de las zanjas para ser utilizadas en el relleno de las mismas.

La ejecución de las zanjas se ajustará a las siguientes normas:

1. Se marcará sobre el terreno su situación y límites que no deberán exceder de los que han servido de base a la formación del proyecto.
2. Las tierras procedentes de las excavaciones se depositarán a una distancia mínima de un metro (1 m.) del borde de las zanjas y a un solo lado de éstas y sin formar continuo, dejando los pasos necesarios para el tránsito general, todo lo cual se hará utilizando pasarelas rígidas sobre las zanjas.
3. Se tomarán precauciones precisas para evitar que las aguas inunden las zanjas abiertas. Cuando aparezca agua en las zanjas o pozos que se están excavando, se utilizarán los medios e instalaciones auxiliares necesarias para agotarla. El agotamiento desde el interior de una cimentación deberá ser hecho de forma que no provoque la segregación de los materiales que han de componer el hormigón de cimentación, y en ningún caso se efectuará desde el interior del encofrado antes de transcurridas veinticuatro horas (24 h) desde el hormigonado.
4. Las excavaciones se entibarán cuando el Ingeniero Director de Obra lo estime necesario, así como los edificios situados en las inmediaciones cuando sea de temer alguna avería en los mismos. Todo ello a juicio del expresado Director de Obra.
5. Deberán respetarse cuantos servicios y servidumbres se descubran al abrir las zanjas, disponiendo los apeos necesarios. Cuando hayan de ejecutarse obras por tales conceptos, lo ordenará el Director de Obra.
6. Los agotamientos que sean necesarios se harán reuniendo las aguas en pocillos construidos fuera de la línea de la zanja y los gastos que se originen serán por cuenta del Contratista.
7. La preparación del fondo de las zanjas requerirá las operaciones siguientes: Rectificado del perfil longitudinal, recorte de las partes salientes que se acusen tanto en planta como en alzado, relleno con arena de las depresiones y apisonado general para preparar el asiento de la obra posterior debiéndose alcanzar una densidad del noventa y cinco por ciento (95 %) de la máxima del Proctor Modificado.
8. Durante el tiempo que permanezcan abiertas las zanjas establecerá el Contratista señales de peligro, especialmente por la noche.
9. Las entibaciones no se levantarán sin orden expresa del Director de Obra.
10. En todas las entibaciones que el Director de Obra estime convenientes, el Contratista realizará los cálculos necesarios, basándose en las cargas máximas que puedan darse bajo las condiciones más desfavorables.
11. La entibación se elevará como mínimo 5 cm. Por encima de la línea del terreno o de la faja protectora.

El fondo y paredes laterales de las zanjas y pozos terminados tendrán la forma y dimensiones exigidas en los Planos, con las modificaciones debidas a los excesos inevitables autorizados, y deberán refinarse hasta conseguir una diferencia inferior a cinco centímetros (± 5 cm.) respecto de las superficies teóricas.

Las sobreexcavaciones no autorizadas deberán rellenarse de acuerdo con las especificaciones definidas por el Director de Obra, no siendo esta operación de abono independiente.

4.3. MEDICIÓN Y ABONO

Se considera la excavación sin clasificación, es decir, en todo tipo de terreno, incluido roca.

La excavación en zanjas o pozos se medirá por metros cúbicos (m3) deducidos a partir de las secciones teóricas más los excesos inevitables autorizados por el Director de Obra, estando incluidas todas las operaciones mencionadas. En el precio se incluyen agotamientos necesarios, así como el transporte de producto sobrante a vertedero controlado, acopio intermedio o lugar de empleo.

En el caso de que, a juicio del Director de Obra, el terreno, al nivel definido en los planos para la cimentación, no reúna las condiciones de resistencia y homogeneidad exigidas, se proseguirá la excavación hasta conseguir un nivel con dichas características, cimentando a la cota que indique el Director de Obra, siendo de abono al mismo precio esta sobreexcavación producida.

En ningún caso, se abonarán los excesos de excavación sobre dichas secciones tipo que no sean expresamente autorizadas por el Director de Obra, ni el volumen de relleno compactado que fuera necesario para reconstruir la sección tipo teórica.

Las excavaciones en zanjas, pozos y cimientos por medios mecánicos se abonarán según el precio unitario establecido en el Cuadro de Precios Nº 1.

5. 330. TERRAPLÉN

5.1. DEFINICIÓN

Esta unidad consiste en la extensión y compactación, por tongadas, de los materiales cuyas características se definen en el apartado 330.3, en zonas de tales dimensiones que permitan de forma sistemática la utilización de maquinaria pesada con destino a crear una plataforma sobre la que se asiente el firme de una carretera.

Su ejecución comprende las operaciones siguientes:

- Preparación (acondicionamiento) de la superficie de apoyo del relleno tipo terraplén. Extensión de una tongada.
- Humectación o desecación de una tongada. Compactación de una tongada.

Las tres últimas operaciones se reiterarán cuantas veces sea preciso.

5.2. ZONAS DE LOS RELLENOS TIPO TERRAPLÉN

En los rellenos tipo terraplén se distinguirán las cuatro zonas siguientes, cuya geometría se definirá en el proyecto:

- Coronación: Es la parte superior del relleno tipo terraplén, sobre la que se apoya el firme, con un espesor mínimo de dos tongadas y siempre mayor de cincuenta centímetros (50 cm.).

- Núcleo: Es la parte del relleno tipo terraplén comprendida entre el cimiento y la coronación.

- Cimiento: Es la parte inferior del terraplén en contacto con la superficie de apoyo. Su espesor será como mínimo de un metro (1 m).

5.3. MATERIALES

5.3.1. Criterios Generales

Los materiales a emplear en rellenos tipo terraplén serán, con carácter general, suelos o materiales locales que se obtendrán de las excavaciones "seleccionadas" realizadas en obra, de los préstamos que se definan en el Proyecto o que se autoricen por el Director de Obra.

Asimismo, se permitirá el empleo en esta unidad de obra productos procedentes del machaqueo de residuos de construcción y demolición, dando prioridad a los residuos generados dentro de la propia obra. Estos materiales deberán seguir lo establecido en la norma UNE-EN 13055-1, así como los preceptos indicados en el artículo 330 del PG-3. Para emplear áridos procedentes del reciclado no generados a partir de residuos de la propia obra, se deberá contar con la aprobación del D.O., y el material deberá disponer del marcado CE, según la norma UNE-EN 13242.

Los criterios para conseguir un relleno tipo terraplén que tenga las debidas condiciones irán encaminados a emplear los distintos materiales, según sus características, en las zonas más apropiadas de la obra, según las normas habituales de buena práctica en las técnicas de puesta en obra.

En todo caso, se utilizarán materiales que permitan cumplir las condiciones básicas siguientes:

- Puesta en obra en condiciones aceptables.
- Estabilidad satisfactoria de la obra.
- Deformaciones tolerables a corto y largo plazo, para las condiciones de servicio que se definan en proyecto.

El Proyecto o, en su defecto, el Director de Obra, especificará el tipo de material a emplear y las condiciones de puesta en obra, de acuerdo con la clasificación que en los apartados siguientes se define, así como las divisiones adicionales que en el mismo se establezcan, según los materiales locales disponibles.

5.3.2. Características de los Materiales

A los efectos del presente artículo, los rellenos tipo terraplén estarán constituidos por materiales que cumplan alguna de las dos condiciones granulométricas siguientes:

- Cernido, o material que pasa, por el tamiz 20 (mm) UNE mayor del setenta por ciento (# 20 $>$ 70%), según UNE 103 101.
- Cernido por el tamiz 0,080 UNE mayor o igual del treinta y cinco por ciento (# 0,080 $>$ 35%).

Además de los suelos naturales, se podrán utilizar en terraplenes los productos procedentes de procesos industriales o de manipulación humana, siempre que cumplan las especificaciones de este artículo y que sus características físico-químicas garanticen la estabilidad presente y futura del conjunto. En todo caso se estará en lo dispuesto en la legislación vigente en materia medioambiental, de seguridad y salud, y de almacenamiento y transporte de productos de construcción.

El Director de Obra tendrá facultad para rechazar como material para terraplenes, cualquiera que así lo aconseje la experiencia local. Dicho rechazo habrá de ser justificado expresamente en el Libro de Ordenes.

5.3.3. Clasificación de los materiales

Desde el punto de vista de sus características intrínsecas los materiales se clasificarán en los tipos siguientes (cualquier valor porcentual que se indique, salvo que se especifique lo contrario, se refiere a porcentaje en peso).

5.3.3.1. Suelos seleccionados

Se considerarán como tales aquellos que cumplen las siguientes condiciones:

- Contenido en materia orgánica inferior al cero con dos por ciento (MO $<$ 0,2%), según UNE 103-204. Contenido en sales solubles en agua, incluido el yeso, inferior al cero con dos por ciento (SS $<$ 0,2%), según NLT 114.
- Tamaño máximo no superior a cien milímetros (Dmax $<$ 100 mm)
- Cernido por el tamiz 0,40 UNE menor o igual que el quince por ciento (# 0,40 $<$ 15%) o que en caso contrario cumpla todas y cada una de las condiciones siguientes:
    - Cernido por el tamiz 2 UNE, menor del ochenta por ciento (# 2 $<$ 80%).
    - Cernido por el tamiz 0,40 UNE, menor del setenta y cinco por ciento (# 0,40 $<$ 75%)
    - Cernido por el tamiz 0,080 UNE inferior al veinticinco por ciento (# 0,080 $<$ 25%)
    - Límite líquido menor de treinta (LL $<$ 30), según UNE 103 103.
    - Índice de plasticidad menor de diez (IP $<$ 10), según UNE 103 104.

5.3.3.2. Suelos adecuados

Se considerarán como tales los que no pudiendo ser clasificados como suelos seleccionados cumplan las condiciones siguientes:

- Contenido en materia orgánica inferior al uno por ciento (MO $<$ 1%).
- Contenido en sales solubles, incluido el yeso, inferior al cero con dos por ciento (SS $<$ 0,2%).
- Tamaño máximo no superior a cien milímetros (Dmax $<$ 100 mm)
- Cernido por el tamiz 2 UNE, menor del ochenta por ciento (# 2 $<$ 80%).
- Cernido por el tamiz 0,080 UNE inferior al treinta y cinco por ciento (# 0,080 $<$ 35%).
- Límite líquido inferior a cuarenta (LL $<$ 40).
- Si el límite líquido es superior a treinta (LL $>$ 30) el índice de plasticidad será superior a cuatro (IP $>$ 4).

5.3.3.3. Suelos tolerables

Se considerarán como tales los que no pudiendo ser clasificados como suelos seleccionados ni adecuados, cumplen las condiciones siguientes:

- Contenido en materia orgánica inferior al dos por ciento (MO $<$ 2%).
- Contenido en yeso inferior al cinco por ciento (Yeso $<$ 5%), según NLT 115.
- Contenido en otras sales solubles distintas del yeso inferior al uno por ciento (SS $<$ 1 %).
- Límite líquido inferior a sesenta y cinco (LL $<$ 65).
- Si el límite líquido es superior a cuarenta (LL $>$ 40) el índice de plasticidad será mayor del setenta y tres por ciento del valor que resulta de restar veinte al límite líquido (IP $>$ 0,73 (LL- 20)).
- Asiento en ensayo de colapso inferior al uno por ciento (1 %), según NLT 254.
- Hinchamiento en ensayo de expansión inferior al tres por ciento (3 %), según UNE 103-601.

5.3.3.4. Suelos marginales

Se considerarán como tales los que no pudiendo ser clasificados como suelos seleccionados ni adecuados ni tampoco como suelos tolerables, por el incumplimiento de alguna de las condiciones indicadas para estos, cumplan las siguientes condiciones:

- Contenido en materia orgánica inferior al cinco por ciento (MO $<$ 5 %).
- Hinchamiento en ensayo de expansión inferior al cinco por ciento (5 %).

- Si el límite líquido es superior a noventa (LL > 90) el Índice de plasticidad será inferior al setenta y tres por ciento del valor que resulta de restar veinte al límite líquido (IP < 0,73 (LL-20)).

5.3.3.5. Suelos inadecuados

Se considerarán suelos inadecuados:

- Los que no se puedan incluir en las categorías anteriores.
- Las turbas y otros suelos que contengan materiales perecederos u orgánicos tales como tocones, ramas, etc.
- Los que puedan resultar insalubre para las actividades que sobre los mismos se desarrollen.

5.4. EMPLEO

5.4.1. Uso por zonas

Teniendo en cuenta las condiciones básicas indicadas en los apartados 7.3.1. "Criterios generales", 7.3.2. "Características de los materiales", y 7.3.3. "Clasificación de los materiales para terraplenes", se utilizarán, en las diferentes zonas del relleno tipo terraplén, los suelos que en este apartado se indican.

5.4.1.1. Coronación

Se utilizarán suelos seleccionados con un índice CBR, correspondiente a las condiciones de compactación de puesta en obra, mínimo de veinte (CBR > 20), según UNE 103 502.

5.4.1.2. Cimiento

En el cimiento se utilizarán suelos tolerables, adecuados ó seleccionados siempre que las condiciones de drenaje o estanqueidad lo permitan, que las características del terreno de apoyo sean adecuadas para su puesta en obra y siempre que el índice CBR, correspondiente a las condiciones de compactación de puesta en obra, sea igual o superior a tres (CBR > 3).

5.4.1.3. Núcleo

Se utilizarán suelos tolerables, adecuados ó seleccionados, siempre que su índice CBR, correspondiente a las condiciones de compactación de puesta en obra, sea igual o superior a tres (CBR > 3).

La utilización de suelos marginales o de suelos con índice CBR menor de tres (CBR < 3) puede venir condicionada por problemas de resistencia, deformabilidad y puesta en obra, por lo que su empleo queda desaconsejado y en todo caso habrá de justificarse mediante un estudio especial, aprobado por el Director de Obra, conforme a lo indicado en el apartado 7.4.4.

5.4.2. Compactación

Los suelos clasificados como tolerables, adecuados y seleccionados podrán utilizarse según lo indicado en el punto anterior de forma que su densidad después de la compactación no sea inferior:

Coronación, a la máxima (100 %) obtenida en el ensayo Proctor Modificado (UNE 103 501) Cimiento y núcleo al 98% de la máxima obtenida en dicho ensayo.

El Director de Obra podrá especificar justificadamente valores mínimos, superiores a los indicados, de las densidades después de la compactación en cada zona de terraplén en función de las características de los materiales a utilizar y de las propias de la obra.

5.4.3. Humedad de puesta en obra

La humedad de puesta en obra se establecerá teniendo en cuenta:

- La necesidad de obtener la densidad y el grado de saturación exigidos en este Pliego de Prescripciones Técnicas Particulares.
- El comportamiento del material a largo plazo ante posibles cambios de dicha humedad (p.e. expansividad, colapso).
- La humedad del material al excavarlo (en su yacimiento original) y su evolución durante la puesta en obra (condiciones climáticas y manipulación).

Salvo justificación especial o especificación en contra, la humedad, inmediatamente después de la compactación será tal que el grado de saturación en ese instante se encuentre comprendido entre los valores del grado de saturación correspondientes, en el ensayo Proctor de Referencia, a humedades de menos dos por ciento (-2%) y de más uno por ciento (+1 %) de la óptima de dicho ensayo Proctor.

En el caso de suelos expansivos o colapsables, los límites de saturación indicados serán los correspondientes a humedades de menos uno por ciento (-1%) y de más tres por ciento (+3%) de la óptima del ensayo del Proctor de Referencia.

5.5. EQUIPO NECESARIO PARA LA EJECUCIÓN DE LAS OBRAS

Los equipos de extendido, humectación y compactación serán suficientes para garantizar la ejecución de la obra de acuerdo con las exigencias del presente artículo.

Previamente a la ejecución de los rellenos, el Contratista presentará un programa de trabajos en que se especificará, al menos: maquinaria prevista; sistemas de arranque y transporte; equipo de extendido y compactación; y procedimiento de compactación, para su aprobación por el Director de Obra.

5.6. EJECUCIÓN DE LAS OBRAS

5.6.1. Preparación de la superficie de asiento del terraplén

Si el relleno tipo terraplén se construye sobre terreno natural, se efectuará en primer lugar, de acuerdo con lo estipulado en el presente Pliego, el desbroce del citado terreno y la eliminación de la capa de tierra vegetal, así como de los materiales que se consideren inadecuados, según lo indicado en Planos y Anejo.

En rellenos tipo terraplén sobre suelos compresibles y de baja resistencia, sobre todo en el caso de suelos orgánicos o en zonas pantanosas, la vegetación podrá mejorar la sustentación de la maquinaria de movimiento de tierras y facilitar las operaciones de compactación de las primeras tongadas. En estos casos el Director de Obra podrá indicar su posible conservación.

Tras el desbroce se procederá a la excavación y extracción del terreno natural en la extensión y profundidad especificadas. Una vez alcanzada la cota del terreno sobre la que finalmente se apoyará el relleno tipo terraplén, se escarificará el terreno de acuerdo con la profundidad prevista y se tratará conforme a las indicaciones relativas a esta unidad de obra, dadas en el artículo 302 de este Pliego, siempre que estas operaciones no empeoren la calidad del terreno de apoyo en su estado natural.

En las zonas indicadas se extenderán capas de materiales granulares gruesos o láminas geotextiles que permitan o faciliten la puesta en obra de las primeras tongadas del relleno.

Si el relleno tipo terraplén debe construirse sobre un firme preexistente, éste se escarificará y compactará según lo indicado en el artículo 303 de este Pliego.

En las zonas de ensanche o recrecimiento de antiguos rellenos tipos terraplén se repararán éstos, mediante banquetas u otras actuaciones pertinentes, a fin de conseguir la adecuada unión con el nuevo relleno.

Cuando el relleno tipo terraplén haya de asentarse sobre un terreno en el que exista agua superficial, se conducirá el agua fuera del área donde vaya a construirse, antes de comenzar su ejecución, mediante obras que podrán tener el carácter de accesorias.

Las tongadas susceptibles de saturarse durante la vida del relleno tipo terraplén se construirán con un material en el que la granulometría impida el arrastre de partículas y en el que las deformaciones que puedan producirse al saturarse sean aceptables para las condiciones de servicio definidas en el proyecto.

Las transiciones de desmonte a relleno tipo terraplén se realizarán, tanto transversal como longitudinalmente, de la forma más suave posible, excavando el terreno de apoyo hasta conseguir una pendiente no mayor de un medio (1V:2H). Dicha pendiente se mantendrá hasta alcanzar una profundidad por debajo de la explanada de al menos un metro (1,0 m).

En los rellenos tipo terraplén situado a media ladera, se escalonará la pendiente natural del terreno de acuerdo con lo indicado en los Planos, con un ancho de huella del escalón de 2,5 m mínimo. Las banquetas así originadas deberán quedar apoyadas en terreno suficientemente firme. Su anchura y pendiente deberán ser tales que la maquinaria pueda trabajar con facilidad en ellas.

En general y especialmente en las medias laderas donde, a corto y largo plazo, se prevea la presencia de agua en la zona de contacto del terreno con el relleno, se deberán ejecutar las obras necesarias para mantener drenado dicho contacto.

Dado que las operaciones de desbroce, escarificado y escalonado de las pendientes dejan la superficie de terreno fácilmente erosionable por los agentes atmosféricos, estos trabajos no deberán llevarse a cabo hasta el momento previsto y en las condiciones oportunas para reducir al mínimo el tiempo de exposición, salvo que se recurra a protecciones de la superficie. La posibilidad de aterramientos de los terrenos del entorno y otras afecciones indirectas deberá ser contemplada en la adopción de estas medias de protección.

Para ejecutar en buenas condiciones el enlace con terraplenes antiguos o con el propio terreno natural, si su pendiente así lo requiere, el Contratista estará obligado a efectuar un escalonado previo de aquellos, en la forma que lo orden el Ingeniero Director. Esta labor se hará después de retirar las tierras de mala calidad si las hubiere. En todo caso, el ancho mínimo de la huella será tal que permita el trabajo en condiciones normales del equipo de compactación.

Los terraplenes de los pasos a distinto nivel se ejecutarán con la debida antelación a la fabricación de estribos y tableros de las estructuras para evitar los asientos diferenciales. Las tongadas del núcleo alcanzarán una compactación, en una longitud igual a la altura del terraplén, del 100 % del Proctor Normal, y se realizarán en tongadas de espesor inferior a 25 cm. y con maquinaria ligera (de menos de 5 toneladas de peso total), con el fin de no dañar ni inducir tensiones en los estribos.

5.6.2. Extensión de la tongada

En todas las formaciones predominantemente arcillosas, se tendrá especial cuidado en asegurar la homogeneidad de la tongada, en cuanto a características de material y humedad.

El espesor de estas tongadas será el adecuado para que, con los medios disponibles, se obtenga en todo su espesor el grado de compactación exigido. Dicho espesor, en general y salvo especificación en contrario del Proyecto o del Director de Obra, será de treinta centímetros (30 cm.). En todo caso, el espesor de tongadas ha de ser superior a tres medios (3/2) del tamaño máximo del material a utilizar.

El extendido se programará y realizará de tal forma que los materiales de cada tongada sean de características uniformes y, si no lo fueran, se conseguirá esta uniformidad mezclándolos convenientemente con maquinaria adecuada.

No se extenderá ninguna tongada mientras no se haya comprobado que la superficie subyacente cumple las condiciones exigidas y sea autorizada por el Director de Obra.

Los rellenos tipo terraplén sobre zonas de escasa capacidad de soporte se iniciarán vertiendo las primeras capas con el espesor mínimo necesario para soportar las cargas que produzcan los equipos de movimientos y compactación de tierras.

Durante la ejecución de las obras, la superficie de las tongadas deberá tener la pendiente transversal necesaria, en general en torno al cuatro por ciento (4%), para asegurar la evacuación de las aguas sin peligro de erosión y evitar la concentración de vertidos. En rellenos de más de cinco metros (5 m) de altura, y en todos aquellos casos en que sea previsible una fuerte erosión de la superficie exterior del relleno, se procederá a la construcción de caballones de tierra en los bordes de las tongadas que, ayudados por la correspondiente pendiente longitudinal, lleven las aguas hasta bajantes dispuestas para controlar las aguas de escorrentía. Se procederá a la adopción de las medidas protectoras del entorno, previstas en el Proyecto o indicadas por el Director de Obra, frente a la acción, erosiva o sedimentaria, del agua de escorrentía.

Salvo prescripción en contrario del Director de Obra, los equipos de transporte de tierras y extensión de las mismas operarán sobre todo el ancho de cada capa y, en general, en el sentido longitudinal de la vía.

Deberá conseguirse que todo el perfil del relleno tipo terraplén quede debidamente compactado, para lo cual, se podrá dar un sobreancho a la tongada del orden de un metro (1 m) que permita el acercamiento del compactador al borde, y después recortar el talud. En todo caso no serán de abono estos sobreanchos.

5.6.3. Humectación o desecación

En el caso de que sea preciso añadir agua para conseguir el grado de compactación previsto, se efectuará esta operación humectando uniformemente los materiales, bien en las zonas de procedencia (canteras, préstamos), bien en acopios intermedios o bien en la tongada, disponiendo los sistemas adecuados para asegurar la citada uniformidad (desmenuzamiento previo, uso de rodillos "pata de cabra", etc.).

En los casos especiales en que la humedad natural del material sea excesiva, se tomarán las medidas adecuadas para conseguir la compactación prevista, pudiéndose proceder a la desecación por oreo, o a la adición y mezcla de materiales secos o sustancias apropiadas.

5.6.4. Compactación

Conseguida la humectación más conveniente, se procederá a la compactación mecánica de la tongada.

Los valores de densidad y humedad a alcanzar serán los que se indican en el apartado correspondiente de este Pliego.

La zona de trasdós de obra de fábrica, zanjas y aquellas que. por reducida extensión, u otras causas, no puedan compactarse con los medios habituales tendrá la consideración de rellenos localizados y se estará a lo dispuesto en el artículo "Rellenos localizados" del presente Pliego.

5.6.5. Control de la compactación

5.6.5.1. Generalidades

El Control de la compactación tendrá por objeto comprobar por un lado que cada tongada cumple las condiciones de densidad seca y humedad, según lo establecido en el presente Pliego así como por el Director de Obra, y por otro lado, que las características de deformabilidad sean las adecuadas para asegurar un comportamiento aceptable del relleno.

A este efecto, el control se efectuará por el método de "Control de Producto Terminado", a través de determinaciones "in situ" en el relleno compactado, comparándose los resultados obtenidos con los correspondientes valores de referencia. En circunstancias especiales, el Proyecto o el Director de Obra podrán prescribir, además, la realización de ensayos complementarios para caracterizar las propiedades geotécnicas del relleno (resistencia al corte, expansividad, colapso, etc.).

Con este método de "Control de Producto Terminado" se considerará que la compactación de una tongada es aceptable siempre que se cumplan las dos condiciones siguientes:

- La densidad seca "in situ" es superior al máximo valor mínimo establecido en este Pliego y el grado de saturación se encuentra dentro de los límites establecidos en este Pliego. Estos aspectos se comprobarán conforme a lo indicado en el apartado 330.6.5.4 del presente Pliego.
- El módulo de deformación vertical en el segundo ciclo de carga del ensayo de carga con placa (Ev2) es como mínimo, según el tipo de material y en función de la zona de obra de que se disponga, el siguiente:
  - En Cimiento, Núcleo y Espaldones, cincuenta megapascales (Ev2 $\geq$ 50 MPa) para los suelos seleccionados y treinta megapascales (Ev2 $\geq$ 30 MPa) para el resto.
  - En coronación, cien megapascales (Ev2 $\geq$ 100 MPa) para los suelos seleccionados y sesenta megapascales (Ev2 $\geq$ 60 MPa) para el resto.

En este ensayo de carga sobre placa, la relación, K, entre el módulo de deformación obtenido en el segundo ciclo de carga, Ev2, y el módulo de deformación obtenido en el primer ciclo de carga, Ev1, no puede ser superior a dos con dos (K $\leq$ 2,2).

Cuando las características del material o de la obra lo aconsejen, y previa autorización del Director de Obra, las determinaciones "in situ" de densidad, humedad, y módulo de deformación se complementarán por otras, como los ensayos de huella o el método de "Control de Procedimiento" a partir de bandas de ensayo previas. En estas últimas deberán quedar definidas, para permitir su control posterior, las operaciones de ejecución, equipos de extendido y compactación, espesores de tongada, humedad del material y número de pasadas, debiendo comprobarse en esas bandas de ensayo que se cumplen las condiciones de densidad, saturación, módulo de deformación y relación de módulos que se acaban de establecer. En estas bandas o terraplenes de ensayo el número de tongadas a realizar será, al menos, de tres.

El Proyecto o el Director de Obra podrán establecer la utilización de ensayos complementarios para la comprobación del comportamiento del relleno o de determinadas características del mismo (como los ensayos de Cross-hole, ondas superficiales, ensayos penetrométricos, asentómetros, células de presión total o intersticial, etc.).

5.6.5.2. Ensayos de referencia

Ensayo de Compactación Proctor

Se define el Proctor Modificado (UNE 103 501) como ensayo de Referencia

En este sistema de control, se clasificarán los materiales a utilizar en grupos cuyas características sean similares. A estos efectos se consideran similares aquellos materiales en los que se cumpla, en un mínimo de tres muestras ensayadas, lo siguiente:

- Pertenencia al mismo tipo de clasificación definida en el apartado 330.3.2.

- Rango de variación de la densidad seca máxima en los ensayos Proctor no superiores al tres por ciento (3%).

- Rango de variación de la humedad óptima en los ensayos Proctor no superiores al dos por ciento (2%).

Dentro de cada grupo se establecerán los correspondientes valores medios de la densidad máxima y de la humedad óptima que servirán dé referencia para efectuar el análisis de los resultados del control. Se determinará asimismo la zona de validez indicada en el apartado 7.6.5.4 del presente Pliego.

En el caso de que los materiales procedentes de una misma zona de extracción no puedan agruparse de la forma anteriormente descrita ni sea posible separarlos para su aprovechamiento, no será aplicable el método de control de Producto Terminado mediante ensayos Proctor, debiéndose recurrir al empleo intensivo del ensayo de carga con placa, con alguno complementario como el de huella, o el método de control de procedimiento, según determine el Director de Obra.

Ensayo de carga con placa

Para determinar el módulo de deformación del relleno tipo terraplén se utilizará el ensayo de carga con placa. Las dimensiones de dicha placa serán tales que su diámetro o lado sea al menos cinco (5) veces superior al tamaño máximo del material utilizado. En ningún caso la superficie de la placa será inferior a setecientos centímetros cuadrados (700 cm2). El ensayo se realizará según la metodología NLT 357 aplicando la presión, por escalones, en dos ciclos consecutivos de carga.

Ensayos de la huella

En el caso de realizar el ensayo de la huella se utilizará NLT-256, en la que se indica el control de asientos, sobre diez puntos separados un metro (1 m), antes y después del paso del camión normalizado.

El ensayo de huella se efectuará correlacionado con el ensayo de placa de carga y por tanto los valores de huella admisibles serán aquellos que garanticen el resultado de la placa de carga. Los mismos serán establecidos por el Director de Obra a propuesta del Contratista apoyada por los correspondientes ensayos de contraste.

En todo caso los valores de huella admisible no serán superiores a los siguientes: En cimiento, núcleo y espaldones cinco milímetros (5 mm).

En coronación tres milímetros (3 mm).

5.6.5.3. Determinación "in situ"

a) Definición de lote

Dentro del tajo a controlar se define como "lote", que se aceptará o rechazará en conjunto, al menor que resulte de aplicar a una sola tongada de terraplén los siguientes criterios:

- Una longitud de carretera (una sola calzada en el caso de calzadas separadas) igual a quinientos metros (500 m).
- En el caso de la coronación una superficie de tres mil quinientos metros cuadrados (3.500 m2) y en e! resto de las zonas, una superficie de cinco mil metros cuadrados (5.000 m2) si el terraplén es de menos de cinco metros (5 m) de altura y de diez mil metros cuadrados (10.000 m2) en caso contrario, descontando siempre en el conjunto de estas superficies unas franjas de dos metros (2 m) de ancho en los bordes de la calzada y los rellenos localizados según lo definido en el artículo 332 del presente Pliego.
- La fracción construida diariamente.
- La fracción construida con el mismo material, del mismo préstamo y con el mismo equipo y procedimiento de compactación.
- Nunca se escogerá un lote compuesto de fracciones correspondientes a días ni tongadas distintas, siendo por tanto entero el número de lotes escogido por cada día y tongada.

b) Muestras y ensayos a realizar en cada lote

Dentro de la zona definida por el lote se escogen las siguientes muestras independientes:

- Muestra de superficie: Conjunto de 5 puntos, tomados en forma aleatoria de la superficie definida como lote. En cada uno de estos puntos se determinará su humedad y densidad.
- Muestra de borde: En cada una de las bandas de borde se fijará un punto por cada cien metros lineales o fracción. Estas muestras son independientes de la anterior e independientes entre sí. En cada uno de estos puntos se determinará su humedad y densidad.

Determinación de deformaciones: En coronación se hará un ensayo de placa por cada uno de los lotes definidos con anterioridad. En el resto de las zonas el Director de Obra podrá elegir entre hacer un ensayo de placa de carga por cada lote o bien hacer otro tipo de ensayo en cada lote, como puede ser el de huella, de forma que estando convenientemente correlacionadas se exijan unos valores que garanticen los resultados del ensayo de placa de carga, aspecto este que se comprobará, al menos, cada cinco (5) lotes.

La determinación de deformaciones habrá de realizarse siempre sobre material en las condiciones de densidad y grado de saturación exigidas, aspecto que, en caso de duda, y en cualquier caso que el Director de Obra así lo indique, habrá de comprobarse e incluso podrá obligar a eliminar la costra superior de material desecado antes de realizar el ensayo.

Para medir la densidad seca "in situ" podrán emplearse procedimientos de sustitución (método de la arena, UNE 103 503, método del densómetro, etc), o preferentemente métodos de alto rendimiento como los métodos nucleares con isótopos radiactivos. En todo caso, antes de utilizar estos últimos, se calibrarán sus resultados con las determinaciones dadas por los procedimientos de sustitución. Esta calibración habrá de ser realizada para cada uno de los grupos de materiales definidos en el apartado 330.6.5.2 a) y se comprobará al menos una vez por cada diez lotes ensayados. De forma análoga se procederá con los ensayos de humedad, por secado (UNE 103 300) y nucleares.

Para espesores de tongada superiores a treinta centímetros (30 cm) habrá de garantizarse que la densidad y humedad medidas se corresponden con las del fondo de la tongada.

5.6.5.4. Análisis de los resultados

Las determinaciones de humedad y densidad "in situ" se compararán con los valores de referencia definidos en el apartado 7.6.5.2.

Para la aceptación de la compactación de una muestra el valor medio de la densidad de la muestra habrá de cumplir las condiciones mínimas impuestas en este artículo y en particular en los apartados7.4.2, 7.4.3 y 7.6.4.

Además, al menos el sesenta por ciento (60%) de los puntos representativos de cada uno de los ensayos individuales en un diagrama humedad-densidad seca, han de encontrarse dentro de la zona de validez que a continuación se define, y el resto de los puntos no podrán tener una densidad inferior en más de treinta kilogramos por metro cúbico (30 Kg/m3) a las admisibles según lo indicado en este Pliego, en el Proyecto o por el Director de Obra.

La zona de validez es la situada por encima de la curva Proctor de Referencia, y entre las líneas de isosaturación correspondientes a los límites impuestos al grado de saturación, en el Proyecto o en su defecto en este Pliego.

Dichas líneas límite, según lo indicado en el apartado 7.4.3 y salvo indicación en contrario del Proyecto, serán aquellas que pasen por los puntos de la curva Proctor de Referencia correspondientes a humedades de menos dos por ciento (-2%) y más uno por ciento (+1%) de la óptima. En el caso de suelos expansivos o colapsables los puntos de la curva Proctor de referencia serán los correspondientes a humedades de menos uno por ciento (-1 %) y más tres por ciento (+3%) de la óptima de referencia.

Se recuerda que el grado de saturación viene dado por:

$$Sr = (w \cdot rs \cdot rd) / (rw \cdot (rs - rd))$$

Y que las líneas de igual saturación vienen definidas por la expresión:

$$rd = rs \cdot (Sr/(w \cdot (rs/rw) + Sr)$$

En donde:

Sr = grado de saturación.

w = humedad del suelo.

rd = densidad seca.

rw = densidad del agua (puede tomarse igual a 1000 Kg/m3). rs = densidad de las partículas de suelo (UNE 103 302).

El incumplimiento de lo anterior dará lugar a la recompactación de la zona superficial o de borde de la cual la muestra sea representativa.

En casos dudosos puede ser aconsejable aumentar la intensidad del control para disminuir la frecuencia e incidencia de situaciones inaceptables o los tramos de lotes a rechazar.

En caso de no cumplirse los valores de placa de carga indicados en el apartado 330.6.5 del presente Pliego o los valores aceptables indicados por el Director de Obra para el ensayo alternativo de correlación con el de placa de carga, se procederá asimismo a recompactar el lote.

5.6.5.5. Tolerancias de la superficie acabada

Dispuestas estacas de refino, niveladas hasta milímetros (mm) con arreglo a los Planos, en el eje y bordes de perfiles transversales, cuya distancia no exceda de diez metros (10 m), se comparará la superficie acabada con la teórica que pasa por la cabeza de dichas estacas.

La superficie acabada no deberá rebasar a la teórica en ningún punto, ni diferir de ella en más de la quinta parte (1/5) del espesor previsto en los Planos.

La superficie acabada no deberá variar en más de diez milímetros (10 mm) cuando se compruebe con una regla de tres metros (3 m) aplicada tanto paralela como normal al eje de la carretera.

Las irregularidades que excedan de las tolerancias antedichas, o que retengan agua sobre la superficie, se corregirán por el Contratista de acuerdo con lo que se señala en estas prescripciones.

5.6.5.6. Drenaje de las obras durante su construcción

Deberá tenerse en cuenta la necesidad de asegurar un drenaje superficial provisional de las explanaciones y firmes durante su construcción. Para este fin podrá ejecutarse riegos de sellado con ligantes hidrocarbonados u otros productos, y en algunos casos disponer otras protecciones (geomembranas). La superficie de las explanaciones en construcción no protegidas se deberá dejar con una pendiente transversal mínima del 6%, evitando además la formación de charcos en sus irregularidades.

5.7. LIMITACIONES DE LA EJECUCIÓN

Los rellenos tipo terraplén se ejecutarán cuando la temperatura ambiente, a la sombra, sea superior a dos grados Celsius (2ºC), debiendo suspenderse los trabajos cuando la temperatura descienda por debajo de dicho límite, salvo que se justifique adecuadamente la viabilidad de la puesta en obra y la consecución de las características exigidas y esta justificación fuese aceptada por el Director de Obra.

El Director de Obra deberá tener en cuenta la influencia de las lluvias antes de aprobar el extendido y compactación del relleno. Sobre las capas en ejecución debe prohibirse la acción de todo tipo de tráfico hasta que se haya completado su compactación. Si ello no es factible se eliminará el espesor de tongadas afectado por el paso del tráfico.

5.8. MEDICIÓN Y ABONO

Los terraplenes se abonarán por metros cúbicos (m3) medidos sobre los planos de perfiles transversales y al precio que figura en el Cuadro de Precios Nº 1.

La obtención del material será de la excavación de préstamos como excavación de explanada de parcelas y viales, así como de las excavaciones de zanjas de y las diferentes infraestructuras, su correcta selección, acopios intermedios si fueran necesarios.

En el precio está comprendido el exceso lateral necesario para que el grado de compactación alcance los valores exigidos en los bordes de la sección transversal de proyecto, así como el perfilado que incluye la excavación y retirada de ese exceso hasta conseguir el perfil de la sección, y siempre que los asientos medios del cimiento debido a su compresibilidad sean inferiores al dos por ciento (2%) de la altura media del relleno tipo terraplén. En caso contrario podrá abonarse el volumen de relleno correspondiente al exceso ejecutado sobre el teórico, siempre que este asiento del cimiento haya sido comprobado mediante la instrumentación adecuada, cuya instalación y coste correrá a cargo del Contratista.

El precio incluye la carga de material seleccionado (suelo adecuado con CBR >5), excavado- esponjado y el transporte a zona de terraplén, compactación previa de la explanada, descarga, extendido en capas de 30 cm., humectación, compactación al 98 % P.M. y refino se abonará por metros cúbicos (m3) medidos sobre los planos de perfiles transversales de terraplén terminado y al precio que figura en el Cuadro de Precios Nº 1. En su caso, si el CBR<5 para una compactación 98% PM; podría elevarse al 100 % PM, si el CBR se incrementa y supera 5.

6. 332. RELLENOS LOCALIZADOS

6.1. DEFINICIÓN

Esta unidad consiste en la extensión y compactación de suelos seleccionados en viales y suelos de la excavación en zonas verdes, procedentes de excavaciones o canteras autorizadas, en relleno de zanjas, trasdós de obras de fábrica, cimentación o cualquier otra zona, que por su reducida extensión, compromiso estructural u otra causa no permita la utilización de los mismos equipos de maquinaria con que se lleva a cabo la ejecución del resto del relleno, o bien exija unos cuidados especiales en su construcción.

En la dirección longitudinal de la calzada soportada, los rellenos localizados de trasdós de obra de fábrica, "cuñas de transición", tendrán una longitud mínima de al menos diez metros (10 m) desde el trasdós de la obra de fábrica.

Caso de existir losa de transición, dicha longitud mínima habrá de ser además superior a dos (2) veces la dimensión de la losa en la referida dirección longitudinal. A partir de dicha dimensión mínima, la transición entre el relleno localizado y el relleno normal tendrá, siempre en la dirección longitudinal de la calzada soportada, una inclinación máxima de 1V/2H.

- En esta unidad de obra quedan incluidos:
- Los materiales necesarios para el relleno La humectación o desecación.
- La extensión de cada tongada.
- La compactación de cada tongada.
- Cualquier trabajo, maquinaria, material o elemento auxiliar necesario para la correcta y rápida ejecución de esta Unidad de Obra.

6.2. MATERIALES

Se utilizarán solamente suelos adecuados y seleccionados según el presente Pliego.

Se emplearán suelos adecuados o seleccionados, siempre que su CBR (UNE 103 502), correspondiente a las condiciones de compactación exigidas, sea superior a diez (10) y en el caso de trasdós de obra de fábrica superior a veinte (20). En el caso de zonas de relleno que formen parte de la coronación del terraplén, su CBR será mínimo de veinte (CBR $\geq$ 20).

Se estará, en todo caso, a lo dispuesto en la legislación vigente en materia medioambiental, de seguridad y salud, y de almacenamiento y transporte de productos de construcción. El relleno de trasdós de muros y pozos será de material granular filtrante.

6.3. EJECUCIÓN DE LAS OBRAS

6.3.1. Preparación de la superficie de asiento de los rellenos localizados

En las zonas de ensanche o recrecimiento de antiguos rellenos se prepararán éstos a fin de conseguir su unión con el nuevo relleno. Las operaciones encaminadas a tal objeto serán las indicadas en el Proyecto o, en su defecto, por el Director de Obra.

Si el material procedente del antiguo talud, cuya remoción sea necesaria, es del mismo tipo que el nuevo y cumple las condiciones exigidas para la zona de relleno de que se trate, se mezclará con el del nuevo relleno para su compactación simultánea; en caso contrario, el Director de Obra decidirá si dicho material debe transportarse a vertedero.

Cuando el relleno haya de asentarse sobre un terreno en el que existan corrientes de agua superficial o subálvea, se desviarán las primeras y captarán y conducirán las últimas fuera del área donde vaya a construirse el relleno antes de comenzar la ejecución. Estas obras, que tendrán el carácter de accesorias, se ejecutarán con arreglo a lo previsto para tal tipo de obras en el Proyecto o, en su defecto, a las instrucciones del Director de Obra.

Salvo en el caso de zanjas de drenaje, si el relleno hubiera de construirse sobre terreno inestable, turba o arcilla blanda, se asegurará la eliminación de este material o su estabilización.

6.3.2. Extensión y compactación

Los materiales de relleno se extenderán en tongadas sucesivas de espesor uniforme y sensiblemente paralelas a la explanada. El espesor de estas tongadas será lo suficientemente reducido para que, con los medios disponibles, se obtenga en todo su espesor el grado de compactación exigido. Salvo especificación en contrario del Director de Obra, el espesor de las tongadas medido después de la compactación no será superior a veinticinco centímetros (25 cm.). Los espesores finales de las tongadas se señalarán y numerarán con pintura, según el caso, en el trasdós de la obra de fábrica, paramentos o cuerpo de la tubería, para el adecuado control de extendido y compactación. Únicamente se podrá utilizar la compactación manual en aquellos que sean expresamente autorizados por el Director de Obra.

Salvo que el Director de Obra lo autorice, en base a estudio firmado por técnico competente, el relleno junto a obras de fábrica o entibaciones se efectuará de manera que las tongadas situadas a uno y otro lado de la misma se hallen al mismo nivel. En el caso de obras de fábrica con relleno asimétrico, los materiales del lado más alto no podrán

extenderse ni compactarse antes de que hayan transcurrido siete (7) días desde la terminación de la fábrica contigua, salvo autorización del Director de Obra y siempre previa comprobación del grado de resistencia alcanzado por la obra de fábrica. Junto a las estructuras porticadas no se iniciará el relleno hasta que el dintel no haya sido terminado y haya alcanzado la resistencia prevista.

Los materiales de cada tongada serán de características uniformes; y si no lo fueran, se conseguirá esta uniformidad mezclándolos convenientemente con los medios adecuados.

Durante la ejecución de las obras, la superficie de las tongadas deberá tener la pendiente transversal necesaria para asegurar la evacuación de las aguas sin peligro de erosión.

Una vez extendida la tongada, se procederá a su humectación, si es necesario. El contenido óptimo de humedad se determinará en obra, a la vista de la maquinaria disponible y de los resultados que se obtengan de los ensayos realizados.

En los casos especiales en que la humedad del material sea excesiva para conseguir la compactación prevista, se tomarán las medidas adecuadas, pudiéndose proceder a la desecación por oreo o a la adición y mezcla de materiales secos o sustancias apropiadas.

Conseguida la humectación más conveniente, se procederá a la compactación mecánica de la tongada. Las zonas que, por su forma, pudieran retener agua en su superficie, serán corregidas inmediatamente por el Contratista.

Se exigirán una densidad después de la compactación, en coronación, no inferior al noventa y ocho por ciento (98%) de la máxima obtenida en el ensayo Proctor Modificado (UNE 103 501) y, en el resto de las zonas, no inferior al noventa y cinco por ciento (95%) de la misma. En todo caso la densidad obtenida habrá de ser igual o mayor que la de las zonas contiguas del relleno.

6.3.3. Relleno de zanjas para instalación de tuberías

En el caso de zanja serán de aplicación los apartados anteriores en tanto en cuanto no contraríen a lo expuesto en este apartado, en otro caso será de aplicación lo aquí expuesto.

La decisión sobre la cama de apoyo de la tubería en el terreno, granular o de hormigón, y su espesor, dependerá del tipo de tubo y sus dimensiones, la clase de juntas y la naturaleza del terreno, vendrá definida en el Proyecto o, en su defecto, será establecida por el Director de Obra.

Una vez realizadas, si procede, las pruebas de la tubería instalada, para lo cual se habrá hecho un relleno parcial de la zanja dejando visibles las juntas, se procederá al relleno definitivo de la misma, previa aprobación del Director de Obra.

El relleno de la zanja se subdividirá en dos zonas: la zona baja, que alcanzará una altura de unos treinta centímetros (30 cm) por encima de la generatriz superior del tubo y la zona alta que corresponde al resto del relleno de la zanja.

En la zona baja el relleno será de material no plástico, preferentemente granular, y sin materia orgánica. El tamaño máximo admisible de las partículas será de cinco centímetros (5 cm.), y se dispondrán en capas de quince a veinte centímetros (15 a 20 cm.) de espesor, compactadas mecánicamente hasta alcanzar un grado de compactación no menor del noventa y cinco por ciento (95 %) del Proctor Modificado.

En la zona alta de la zanja el relleno se realizará con un material que no produzca daños en la tubería. El tamaño máximo admisible de las partículas será de diez centímetros (10 cm.) y se colocará en tongadas pseudoparalelas a la explanada, hasta alcanzar un grado de compactación no menor del noventa y ocho por ciento (98 %) de la del Proctor Modificado.

En el caso de zanjas excavadas en terraplenes o en rellenos todo-uno la densidad obtenida después de compactar el relleno de la zanja habrá de ser igual o mayor que la de los materiales contiguos. En el caso de zanjas sobre terrenos naturales o sobre pedraplenes este objetivo habrá de alcanzarse si es posible; en caso contrario, se estará a lo indicado por el Proyecto o, en su defecto, por el Director de Obra, pero en ningún caso, por debajo de los valores mínimos de densidad indicados en los párrafos anteriores del presente Pliego.

Se prestará especial cuidado durante la compactación de los rellenos, de modo que no se produzcan ni movimientos ni daños en la tubería, a cuyo efecto se reducirá, si fuese necesario, el espesor de las tongadas y la potencia de la maquinaria de compactación.

Cuando existan dificultades en la obtención de los materiales indicados o de los niveles de compactación exigidos para la realización de los rellenos, el Contratista podrá proponer al Director de Obra, una solución alternativa sin sobrecoste adicional.

6.4. CONTROL DE CALIDAD

Del material de la propia excavación, deberá utilizarse únicamente el que reúna las condiciones de suelo adecuado, según criterio de la Dirección de la Obra, realizando los ensayos que ésta estime oportunos en las porciones de material que existan dudas.

Por cada tipo de material de relleno y por cada 500 m2 se realizarán los siguientes ensayos:

- Proctor Normal.
- Granulometría.
- Determinación límites de Atterberg.
- CBR de laboratorio.
- Determinación del contenido de materia orgánica.

Se comprobarán a "grosso modo" el espesor de las tongadas. Estos resultados se interpretarán subjetivamente y, con tolerancia amplia, y deberán ajustarse a lo indicado en los Planos y Pliego de Condiciones.

6.5. LIMITACIONES DE LA EJECUCIÓN

Los rellenos localizados se ejecutarán cuando la temperatura ambiente, a la sombra, sea superior a dos grados Celsius (2º C); debiendo suspenderse los trabajos cuando la temperatura descienda por debajo de dicho límite. Sobre las capas en ejecución debe prohibirse la acción de todo tipo de tráfico hasta que se haya completado su compactación.

6.6. MEDICIÓN Y ABONO

Los rellenos en zanjas, pozos y cimientos se medirán por metros cúbicos (m3), deducidos de los perfiles teóricos de la excavación, descontando el volumen de tubería y rellenos granulares correspondientes.

No será objeto de medición y abono por este Artículo aquellos rellenos que estén incluidos en unidades de obra como parte integrante de las mismas.

El abono de esta unidad de obra se realizará según el precio que figura en el Cuadro de Precios Nº 1.

7. 333. RELLENOS TODO-UNO

(*) Artículo incorporado por la OC 326/2000 y, posteriormente, por la OM FOM 1382/2002.

7.1. DEFINICIÓN

Esta unidad consiste en la extensión y compactación por tongadas de materiales, cuyas características serán las indicadas en el apartado 333.4 de este artículo, con destino a crear una plataforma sobre la que se asienten la explanada y firme de una carretera. El área de trabajo será suficiente para el empleo de maquinaria pesada.

Su ejecución comprende las siguientes operaciones:

- Preparación de la superficie de apoyo del relleno todo-uno.
- Excavación, carga y transporte del material.
- Extensión y compactación del material en tongadas.

Esta última operación se reiterará cuantas veces sea preciso.

Se excluye de esta unidad las operaciones necesarias para la ejecución de la coronación del relleno que se define en el apartado 333.3 de este artículo.

7.2. ZONAS DEL RELLENO TODO-UNO

En los rellenos todo-uno se distinguirán las siguientes zonas:

- Transición: Formada por la parte superior del relleno todo-uno, con un espesor de al menos dos (2) tongadas y como mínimo de un metro (1 metro), a no ser que en el proyecto se indiquen expresamente otros valores.
- Núcleo: Parte del relleno todo-uno comprendida entre el cimiento y la zona de transición.
- Cimiento: Formada por la parte inferior del relleno todo-uno en contacto con la superficie de apoyo. El espesor será como mínimo de un metro (1 metro) o la máxima altura libre desde la superficie de apoyo hasta la zona de transición, cuando dicha altura libre fuera inferior a un metro (1 metro).
- Espaldones: Son las partes exteriores del relleno todo-uno que ocasionalmente constituyen o forman parte de los taludes del mismo.
- Zonas especiales: Son zonas del relleno todo-uno con características especiales, tales como zonas inundables, etc. De existir, el proyecto deberá fijar sus características y dimensiones.

7.3. CORONACIÓN DEL RELLENO TODO-UNO

Se entiende por coronación la zona comprendida entre la transición del relleno todo-uno y la superficie de la explanada. Sus dimensiones y características serán las definidas en el artículo 330, "Terraplenes" de este pliego para la coronación de terraplenes.

7.4. MATERIALES

Se estará, en todo caso, a lo dispuesto en la legislación vigente en materia medioambiental, de seguridad y salud, y de almacenamiento y transporte de productos de construcción.

7.4.1. Procedencia

Los materiales a emplear procederán de la excavación de la explanación. Excepcionalmente, los materiales podrán proceder también de préstamos.

Las zonas concretas a excavar para la obtención de materiales serán las indicadas por el proyecto o, en su defecto, por el Director de las Obras.

7.4.2. Granulometría

El material para rellenos todo-uno será aquel que tenga condiciones granulométricas intermedias entre las necesarias para ser considerado material para pedraplén (artículo 331) y material para terraplén (artículo 330). Es decir, aquellos que cumplen las condiciones siguientes:

- Materiales cuyo contenido en finos (material que pasa por el tamiz 0,080 UNE) es inferior al treinta y cinco por ciento (35 por 100) y cuyo contenido de partículas que pasen por el tamiz 20 UNE es inferior o igual al setenta por ciento (70 por 100) y superior o igual al treinta por ciento (30 por 100), según UNE 103101.
- Materiales cuyo contenido en peso de partículas que pasan por el tamiz 20 UNE es inferior al treinta por ciento (30 por 100), pero tienen un contenido en finos (material que pasa por el tamiz 0,080 UNE) superior o igual al diez por ciento (10 por 100) según UNE 103101.
- Además, también se consideran materiales para rellenos todouno aquellos que cumplen las condiciones granulométricas de pedraplén, pero en los que el tamaño máximo es inferior a cien milímetros (100 mm).

Las condiciones granulométricas anteriores corresponden al material compactado y los porcentajes se refieren al peso total de la muestra.

Los materiales para rellenos todo-uno que no cumpliendo los requisitos necesarios para ser utilizados como material para terraplenes ni para pedraplenes, cumplan las condiciones granulométricas anteriores pero que tengan un tamaño máximo superior a trescientos milímetros (300 mm), requieren un estudio especial, aprobado por el Director de las Obras, para su utilización en rellenos todo-uno.

7.4.3. Calidad del material

Para su empleo en rellenos todo-uno, los materiales se clasifican según el tipo de roca del que proceden, en los siguientes grupos:

Rocas estables

Se consideran rocas estables aquellas que, teniendo una composición mineralógica estable químicamente, también lo son frente a la acción del agua.

Se consideran rocas estables frente al agua las que, sometidas a un ensayo de desmoronamiento, según NLT 255, no manifiestan fisuración y la pérdida de peso es inferior al dos por ciento (2 por 100).

Rocas evolutivas

Son aquellas que sometidas a un ensayo de desmoronamiento según NLT 255, manifiestan fisuración o desintegración, o la pérdida de peso que sufren es superior al dos por ciento (2 por 100).

En general estarán constituidas por rocas ígneas alteradas y rocas sedimentarias o metamórficas poco compactas o arcillosas.

En el caso de rocas evolutivas, si la fracción que pasa por el tamiz 20 UNE tuviera las características de suelos marginales e inadecuados según el artículo 330, "Terraplenes" de este pliego se clasificarán como "rocas marginales" y, para su utilización, será necesario un estudio especial, aprobado por el Director de las Obras, que, teniendo en cuenta el porcentaje de finos, los agentes externos y la zona dentro del relleno, permita definir la forma de puesta en obra.

Rocas con sulfuros oxidables

Las rocas que al ensayarse según UNE EN 1744-1, se determine que contienen piritas u otros sulfuros oxidables se considerarán "rocas marginales" y para su uso será necesario un estudio especial, aprobado por el Director de las Obras, sobre su degradación y el posible ataque a las obras de fábrica de las aguas con ácido sulfúrico, generado por las piritas al oxidarse los sulfuros.

Rocas con minerales solubles

Los minerales solubles que aquí se contemplan, son el yeso y otras sales como el cloruro sódico, sulfato magnésico, etc.

Las rocas con contenido de sales solubles en agua determinado según NLT 114, diferentes del yeso, superior al uno por ciento (1 por 100), se considerarán rocas marginales y para su uso será necesario un estudio especial aprobado por el Director de las Obras.

Las rocas con contenido en yeso según NLT 115, menor o igual que el cinco por ciento (5 por 100) se pueden utilizar sin precauciones adicionales.

Cuando el contenido en yeso esté entre el cinco y el veinte por ciento (5 y 20 por 100), solamente se utilizarán en el núcleo, haciendo espaldones que impidan la circulación del agua hacia el interior.

Las rocas con contenidos en yeso por encima del veinte por ciento (20 por 100) se considerarán rocas marginales y su uso requiere un estudio especial aprobado por el Director de las Obras.

Rocas con minerales combustibles

Se contemplan aquí esencialmente los denominados estériles del carbón. Cuando el contenido en materia orgánica sea superior al dos por ciento (2 por 100) se considerarán rocas marginales y para su uso será necesario un estudio especial aprobado por el Director de las Obras.

7.4.4. Estudios especiales

Las rocas marginales, según lo definido en el punto anterior, podrán utilizarse en algunas zonas de la obra siempre que su uso se justifique mediante estudio especial, aprobado por el Director de las Obras.

El Director de las Obras tendrá facultad para exigir los estudios especiales que estime oportunos sobre los materiales a utilizar cuando así lo aconseje la experiencia local.

Este estudio de usos de materiales marginales deberá contemplar explícitamente y con detalle al menos los siguientes aspectos:

- Determinación y valoración de las propiedades que confieren al material su carácter de marginal.
- Influencia de dichas características en los diferentes usos del material dentro de la obra.
- Posible influencia en el comportamiento o evolución de otras zonas o elementos de la obra.
- Estudio pormenorizado en donde se indique las características resistentes del material y los asientos totales y diferenciales esperados, así como la evolución futura de estas características.
- Conclusión justificada de los posibles usos del material en estudio.
- Cuidados, disposiciones constructivas y prescripciones técnicas a adoptar para los diferentes usos del material marginal dentro de la obra.

7.5. EMPLEO

7.5.1. Empleo de los materiales pétreos

El proyecto o, en su defecto, el Director de las Obras, definirá los lugares concretos a que deben destinarse los materiales procedentes de cada zona de excavación.

7.5.2. Eliminación de materiales inadecuados al excavar

Antes de iniciarse la excavación de los materiales pétreos se eliminará la montera de suelo vegetal que recubra la zona a excavar.

Se eliminarán asimismo las zonas de terreno inadecuado que aparezcan en el interior del macizo durante la excavación de éste.

7.6. EQUIPO NECESARIO PARA LA EJECUCIÓN DE LAS OBRAS

Los equipos de transporte, extendido, humectación y compactación serán suficientes para garantizar la ejecución de la obra de acuerdo con las exigencias de este pliego y deberán asimismo ser aprobados expresamente por el Director de las Obras, previa propuesta del Contratista.

7.7. EJECUCIÓN DE LAS OBRAS

Se estará, en todo caso, a lo dispuesto en la legislación vigente en materia medioambiental, de seguridad y salud, y de almacenamiento y transporte de productos de construcción.

7.7.1. Preparación de la superficie de asiento del relleno tipo todo-uno

Si el relleno tipo todo-uno se construye sobre terreno natural, se efectuará en primer lugar, de acuerdo con lo estipulado en los artículos 300, "Desbroce del terreno" y 320, "Excavación de la explanación y préstamos" de este pliego, el desbroce del citado terreno. En función de la necesidad de su utilización posterior, se eliminará la capa de tierra vegetal y se procederá a su almacenamiento en condiciones adecuadas para evitar su deterioro.

Sin embargo, el proyecto o el Director de las Obras, de acuerdo con lo indicado en el apartado 300.2.1 de este pliego, podrán eximir de la eliminación de esa capa de tierra vegetal en rellenos tipo todo-uno de más de diez metros (10 metros) de altura donde los asientos a que pueden dar lugar, en particular los diferidos, sean pequeños, comparados con los totales del relleno y siempre que su presencia no implique riesgo de inestabilidad.

En rellenos tipo todo-uno sobre suelos compresibles y de baja resistencia, sobre todo en el caso de suelos orgánicos, la vegetación podrá mejorar la sustentación de la maquinaria de movimiento de tierras y facilitar las operaciones de compactación de las primeras tongadas. En estos casos el proyecto o el Director de las Obras definirá su posible conservación.

Cuando lo indique el proyecto, se extenderán materiales tipo pedraplén, según lo indicado en el artículo 331, "Pedraplenes" de este pliego, o geotextiles que permitan o faciliten la puesta en obra de las primeras tongadas del relleno.

Tras el desbroce, se procederá a la excavación y extracción del material que se considere necesario para constituir la superficie de apoyo, en la extensión y profundidad especificadas en el proyecto.

Una vez alcanzada la cota del terreno sobre la que finalmente se apoyará el relleno, se escarificará esa zona de apoyo, de acuerdo con la profundidad prevista en el proyecto y en el artículo 302 "Escarificación y compactación" de este pliego. Se compactará con las condiciones exigidas para el cimiento del relleno tipo todo-uno, siempre que estas operaciones no empeoren la calidad del terreno de apoyo en su estado natural.

Si el relleno tipo todo-uno se construye sobre un firme existente, se escarificará y compactará éste según lo indicado en el artículo 303, "Escarificación y compactación del firme existente" de este pliego.

En las zonas de ensanche o recrecimiento de antiguos rellenos se prepararán éstos, mediante banquetas u otras actuaciones pertinentes, a fin de conseguir su unión con el nuevo relleno. Las operaciones encaminadas a tal objeto serán las indicadas en el proyecto o, en su defecto, por el Director de las Obras. Si el material del antiguo relleno es del mismo tipo que el nuevo y cumple las condiciones exigidas para éste, se mezclará con el del nuevo relleno para su compactación simultánea; en caso contrario, será transportado a vertedero.

Cuando el relleno tipo todo-uno haya de asentarse sobre un terreno en el que exista agua superficial, se conducirá el agua fuera del área donde vaya a construirse, antes de comenzar su ejecución, mediante obras que podrán tener el carácter de accesorias, y que se ejecutarán con arreglo a lo previsto para tal tipo de obras en el proyecto o, en su defecto, siguiendo las instrucciones del Director de las Obras.

Las tongadas susceptibles de saturarse durante la vida del relleno tipo todo-uno se construirán, de acuerdo con el proyecto, con un material que tenga un comportamiento aceptable bajo dicha acción (erosión, expansión y colapso, etc.).

Las transiciones de desmonte a relleno tipo todo-uno, tanto transversal como longitudinalmente, se realizarán de la forma más suave posible, según lo indicado en proyecto, en su defecto, excavando el terreno de apoyo hasta conseguir una pendiente no mayor de un medio (1V:2H), que se mantendrá hasta alcanzar una profundidad por debajo de la explanada de al menos un metro (1 metro), o el espesor de dos (2) tongadas.

En los rellenos tipo todo-uno situados a media ladera, se escalonará la pendiente natural del terreno de acuerdo con lo indicado en el proyecto. Las banquetas así originadas deberán quedar apoyadas en terreno suficientemente firme. Su anchura y pendiente deberán ser tales que la maquinaria pueda trabajar con facilidad en ellas.

En general y especialmente en las medias laderas donde, a corto o largo plazo, se prevea la presencia de agua en la zona de contacto del terreno con el relleno, se deberán ejecutar en planta y profundidad las obras necesarias, recogidas en el proyecto, para mantener drenado dicho contacto.

Dado que las operaciones de desbroce, escarificado y escalonado de las pendientes dejan la superficie de terreno fácilmente erosionable por los agentes atmosféricos, estos trabajos no deberán llevarse a cabo hasta el momento preciso y en las condiciones oportunas para reducir al mínimo el tiempo de exposición, salvo que se recurra a protecciones de dicha superficie. La posibilidad de aterramientos de los terrenos del entorno y otras afecciones indirectas deberán ser contempladas en la adopción de estas medidas de protección.

7.7.2. Excavación, carga y transporte del material

Los trabajos de excavación se ejecutarán de manera que la granulometría y forma de los materiales resultantes sean adecuados para su empleo en rellenos todo-uno, con arreglo a este artículo.

En caso necesario, después de la excavación, se procederá a la eliminación o troceo de los elementos singulares que tengan formas o dimensiones inadecuadas, según indique el Director de las Obras.

La carga de los productos de excavación y su transporte al lugar de empleo se llevará a cabo de forma que se evite la segregación del material.

7.7.3. Extensión de las tongadas

Una vez preparada la base de apoyo del relleno tipo todo-uno, se procederá a la construcción del mismo, empleando los materiales que se han definido anteriormente, los cuales serán extendidos en tongadas sucesivas, de espesor uniforme y sensiblemente paralelas a la explanada.

El espesor de las tongadas será el adecuado para que, con los medios disponibles, se obtenga en toda la tongada el grado de compacidad deseado. Dicho espesor, en general y salvo especificación en contra del proyecto o del Director de las Obras, será de cuarenta centímetros (40 cm) y en todo caso superior a tres medios (3/2) del tamaño máximo del material a utilizar. Salvo autorización expresa del Director de las Obras, el espesor máximo de las tongadas, una vez compactadas, no será superior a sesenta centímetros (60 cm). En caso de usarse tongadas de espesor superior a cuarenta centímetros (40 cm), los posteriores ensayos de humedad y densidad indicados en el apartado 333.7.6 de este artículo, habrán de realizarse de forma que sean representativos de dichos valores en el fondo de capa.

El material de cada tongada se descargará en obra sobre la parte ya extendida de dicha tongada y cerca de su frente de avance. Desde esta posición será empujado hasta el frente de la tongada y extendido a continuación de éste mediante tractor equipado con pala de empuje, realizándose la operación de forma que se corrijan las posibles segregaciones del material.

Los rellenos tipo todo-uno sobre zonas de escasa capacidad de soporte, se iniciarán vertiendo las primeras capas con el espesor mínimo necesario para soportar las cargas que produzcan los equipos de movimiento y compactación de tierras.

Durante la ejecución de las obras, la superficie de las tongadas deberá tener la pendiente transversal necesaria, en general en torno al cuatro por ciento (4 por 100), para asegurar la evacuación de las aguas sin peligro de erosión y evitar la concentración de vertidos. Se procederá a la construcción de caballones en los bordes de las tongadas que conduzcan las aguas hacia bajantes provisionales que controlen las aguas de escorrentía provenientes de la superficie expuesta del relleno, así como a la adopción de las medidas protectoras del entorno frente a la acción de este agua previstas en el proyecto o indicadas por el Director de las Obras.

Salvo prescripciones en contra del proyecto o del Director de las Obras, los equipos de transporte del material y extensión del mismo operarán sobre todo el ancho de cada capa y, en general, en el sentido longitudinal de la vía.

Deberá conseguirse que todo el perfil del relleno tipo todo-uno quede debidamente compactado, para lo cual, se podrá dar un sobreancho a la tongada del orden de un metro (1 metro), que permita el acercamiento del compactador al borde, y después recortar el talud. En todo caso no serán de abono estos sobreanchos.

7.7.4. Compactación

El método de compactación elegido deberá garantizar la obtención de las compacidades mínimas necesarias. Con este objeto deberá elegirse adecuadamente, para cada zona del relleno, la granulometría del material, la humedad adecuada, el espesor de tongada, el tipo de maquinaria de compactación y el número de pasadas del equipo. Estas variables se determinarán a la vista de los resultados obtenidos durante la puesta a punto del método de trabajo, según se indica en el apartado 333.7.5 de este artículo.

En rellenos procedentes de rocas friables, se puede aumentar la compacidad con una trituración inicial del material, utilizando en las primeras pasadas un rodillo de "pata de cabra" adecuado.

Si en la compactación se utilizan rodillos vibratorios, el peso estático del equipo no deberá ser inferior a diez toneladas (10 toneladas).

Las zonas de trasdós de obra de fábrica, zanjas y aquellas, que, por su reducida extensión u otras causas, no puedan compactarse con los medios habituales, tendrán la consideración de rellenos localizados y se estará a lo expuesto en el artículo 332, "Rellenos localizados" de este pliego.

7.7.5. Puesta a punto del método de trabajo

El Contratista propondrá por escrito al Director de las Obras el método de construcción que considere más adecuado para cada tipo de material a emplear, de manera que se cumplan las prescripciones indicadas en este pliego. En la propuesta se especificará:

- Características de toda la maquinaria a utilizar.
- Método de excavación, carga y transporte de los materiales.
- Método de extensión.
- Espesor de tongadas, método de compactación y número de pasadas del equipo.
- Procedimiento de ajuste de la humedad.
- Experiencias, con materiales análogos, del método de ejecución propuesto.
- Posible beneficio o aumento de la compactación por riego posterior a la compactación de la tongada.

La aprobación por el Director de las Obras del método de trabajo propuesto, estará condicionada a su ensayo en obra. Dicho ensayo consistirá en la construcción de un tramo experimental con un volumen no inferior a tres mil metros cúbicos (3.000 metros cúbicos), con objeto de comprobar la idoneidad del método propuesto o proceder a adaptarlo al caso considerado. Como mínimo se harán tres (3) tongadas con una anchura mínima de ocho metros (8 metros).

Durante la construcción del relleno todo-uno experimental se determinará la granulometría del material recién excavado, la del material extendido, y la granulometría, humedad y densidad seca del material compactado. Para determinar estos valores se utilizarán muestras representativas, de volumen no inferior a un metro cúbico (1 metros cúbicos). Se efectuarán al menos cinco (5) ensayos de cada tipo. Asimismo, se inspeccionarán las paredes de las calicatas realizadas en el relleno todo-uno para determinar las características del material compactado. Dichas calicatas afectarán a todo el espesor de la tongada y tendrán una superficie mínima de un metro cuadrado (1 metro cuadrado).

Se determinarán, mediante procedimientos topográficos, las deformaciones superficiales del relleno todo-uno después de cada pasada del equipo de compactación, y la densidad media del material compactado. Además, se realizarán ensayos de huella, según NLT 256.

También se podrá controlar el comportamiento del material mediante otras técnicas, siempre que sean debidamente aprobadas por el Director de las Obras, tales como: Ensayo de carga con placa según NLT 357, siempre que el diámetro de la placa sea superior a cinco (5) veces el tamaño máximo del material del todo-uno, y técnicas geofísicas de ondas superficiales, con longitudes de onda superiores a diez (10) veces el tamaño máximo del material.

La densidad seca del relleno compactado ha de ser como mínimo el noventa y cinco por ciento (95 por 100) de la densidad seca máxima que se puede conseguir con el material del relleno que pasa por el tamiz 20 UNE, en el ensayo Próctor modificado UNE 103501.

Las pasadas del rodillo compactador han de ser como mínimo cuatro (4), y el asiento producido con la última pasada ha de ser inferior al uno por ciento (1 por 100) del espesor de la capa a compactar medido después de la primera pasada.

El ensayo de huella en la zona de transición dará un asiento medio igual o menor de tres milímetros (3 mm). En el resto del relleno este asiento así medido será inferior a cinco milímetros (5 mm). El asiento en el ensayo de huella se medirá conforme a NLT 256. En caso de que los valores de huella obtenidos en el relleno todo-uno de ensayo, para conseguir las otras condiciones señaladas sean inferiores a los indicados, se prescribirán los mínimos obtenidos para el control de calidad del relleno.

A la vista de los resultados obtenidos, el Director de las Obras decidirá sobre la conveniencia de aprobar, modificar o rechazar el método propuesto.

La variación sensible de las características de los materiales del relleno todo-uno, a juicio del Director de las Obras, exigirá la reconsideración del método de trabajo.

7.7.6. Control de compactación

Durante la ejecución de las tongadas, se controlará que el procedimiento operativo es el aprobado en el método experimental en lo que se refiere a maquinaria, espesor de tongadas, métodos de ajuste de humedad, tamaño máximo del material y número de pasadas.

Además, después de compactar las tongadas, se controlará el resultado obtenido mediante el ensayo de huella según NLT 256 y medida de densidad según se expone en los puntos siguientes:

a) Definición de lote:

Dentro del tajo a controlar se define como "lote", que se aceptará o rechazará en conjunto, al menor que resulte de aplicar a una sola tongada del relleno los siguientes criterios:

- Una longitud de carretera (una sola calzada en el caso de calzadas separadas) igual a quinientos metros (500 m).
- En el caso de la transición una superficie de tres mil quinientos metros cuadrados (3.500 m2) y en el resto de las zonas, una superficie de cinco mil metros cuadrados (5.000 m2) si el relleno todo-uno es de menos de cinco metros (5 m) de altura y de diez mil metros cuadrados (10.000 m2) en caso contrario. Descontando siempre en el conjunto de estas superficies unas franjas de dos metros (2 m) de ancho en los bordes del relleno y los rellenos localizados según lo definido en el artículo 332, "Rellenos localizados" de este Pliego.
- La fracción construida diariamente.
- La fracción construida con el mismo material, del mismo préstamo y con el mismo equipo y procedimiento de compactación.
- Nunca se escogerá un lote compuesto por fracciones correspondientes a días ni tongadas distintas, siendo por tanto entero el número de lotes escogido por cada día y tongada.

b) Muestras y ensayos a realizar en cada lote:

Dentro de la zona definida por el lote se escogerán las siguientes muestras independientes:

- Muestra de superficie: Conjunto de cinco (5) puntos, tomados en forma aleatoria de la superficie definida como lote. En cada uno de estos puntos se realizarán ensayos de humedad y densidad.
- Muestra de borde: En cada una de las bandas de borde se fijará un punto por cada cien metros (100 m) o fracción. Estas muestras son independientes de las anteriores e independientes entre sí. En cada uno de estos puntos se realizarán ensayos de humedad y densidad.
- Determinación de deformaciones: En la zona de transición se harán dos (2) ensayos de huella según NLT 256 por cada uno de los lotes definidos con anterioridad, en el resto de las zonas podrá bastar con un (1) ensayo de huella por lote, salvo indicación en contra del Proyecto o del Director de las Obras.

La determinación de deformaciones habrá de realizarse siempre sobre el material en las condiciones de densidad y humedad exigidas, en particular el ensayo de huella habrá de ejecutarse nada más terminar la compactación de la capa correspondiente, evitando especialmente la formación de una costra superior de material desecado. En caso de duda, y en cualquier caso que el Director de las Obras así lo indique, dicho aspecto habrá de comprobarse e incluso podrá obligar a eliminar la costra superior de material desecado antes de realizar el ensayo.

Para medir la densidad seca "in situ" podrán emplearse procedimientos de sustitución (método de la arena UNE 103503, etc.). El uso de otros métodos de alto rendimiento tales como los nucleares no es a priori recomendable y estará, en todo caso, sometido a la aprobación del Director de las Obras, previos ensayos de correlación y calibración satisfactorios con otros métodos adecuados. Dicha calibración se comprobará al menos una (1) vez cada cinco (5) lotes consecutivos.

ANÁLISIS DE LOS RESULTADOS

Para la aceptación de la compactación de un (1) lote el valor medio de la densidad y al menos un 60 por 100 de los valores de cada una de las muestras individuales habrá de ser superior al exigido en el apartado 333.7.5 de este artículo o en Proyecto. El resto de las muestras individuales no podrán tener una densidad inferior en más de treinta kilogramos por metro cúbico (30 kg/m3) a la admisible.

El incumplimiento de lo anterior dará lugar a la recompactación de la zona superficial o de borde de la cual la muestra es representativa.

En caso de no cumplirse, en cualquiera de los dos (2) ensayos del lote los valores de huella indicados por el Director de las Obras en función de los resultados del relleno todo-uno de ensayo, se procederá asimismo a recompactar el lote.

En casos dudosos puede ser aconsejable aumentar la intensidad del control para disminuir la frecuencia e incidencia de situaciones inaceptables o los tramos de lotes a rechazar.

7.8. LIMITACIONES DE LA EJECUCIÓN

Los rellenos tipo todo-uno con un porcentaje de finos entre 10 y 35 por 100 se ejecutarán cuando la temperatura ambiente, a la sombra, sea superior a dos grados Celsius (2 ºC). Los trabajos se deben suspender cuando la temperatura descienda por debajo de dicho límite, salvo que se justifique adecuadamente y sea aprobada explícitamente por el Director de las Obras la viabilidad de la puesta en obra y la consecución de las características exigidas. El Director de las Obras deberá tener en cuenta la influencia de las lluvias antes de aprobar el extendido y compactación del relleno.

Sobre las capas en ejecución se prohibirá la acción de todo tipo de tráfico hasta que se haya completado su compactación. Si ello no es factible, se eliminará el espesor de tongada afectado por el paso del tráfico.

7.9. TOLERANCIAS DE LAS SUPERFICIES ACABADAS

Las superficies acabadas del núcleo y de la zona de transición se comprobarán mediante estacas de refino, niveladas con precisión centimétrica, situadas en el eje y en los bordes de perfiles transversales que disten entre sí no más de veinte metros (20 m).

Se hallará la diferencia entre las cotas reales de los puntos estaquillados y sus cotas teóricas, con arreglo al Proyecto, y se determinarán los valores algebraicos extremos de dichas diferencias, para tramos de longitud no inferior a cien metros (100 m). Se considerarán positivas las diferencias de cota correspondientes a puntos situados por encima de la superficie teórica.

Se deben cumplir las siguientes condiciones:

- Si la semisuma de los valores extremos es positiva, deberá ser menor que la quinta parte (1/5) del espesor de la última tongada.
- Si la semisuma de los valores extremos es negativa, su valor absoluto deberá ser menor que la mitad (1/2) del espesor de la última tongada.
- La semidiferencia de valores extremos deberá ser inferior a cinco centímetros (5 cm) para la superficie del núcleo, y a tres centímetros (3 cm) para la superficie de la zona de transición.

Si no se cumple la primera condición, se excavará la última tongada ejecutada y se construirá otra de espesor adecuado. Si no se cumple la segunda condición, se ejecutará una nueva tongada de espesor adecuado. Si no se cumple la condición tercera se añadirá una capa de nivelación con un espesor mínimo no inferior a quince centímetros (15 cm) sobre el núcleo, o a diez centímetros (10 cm) sobre la zona de transición, constituida por material granular bien graduado,

de características mecánicas no inferiores a las del material del relleno todo-uno, y con tamaño máximo de diez centímetros (10 cm) en el caso del núcleo o de seis centímetros (6 cm), en el caso de zona de transición.

7.10. MEDICIÓN Y ABONO

Los rellenos todo-uno se abonarán por metros cúbicos (m3) realmente ejecutados, medidos sobre los planos de perfiles transversales.

Salvo que el Proyecto indique lo contrario, se aplicará el mismo precio unitario a todas las zonas del relleno todo-uno.

Se considerará incluido en el precio del metro cúbico (m3) de rellenos todo-uno el coste adicional de la excavación en roca originado por las precauciones adoptadas para la obtención de productos pétreos adecuados.

La coronación del relleno todo-uno se considerará incluida en la unidad de terraplén.

No serán de abono los rellenos que fuesen necesarios para restituir la explanación a las cotas proyectadas debido, a un exceso de excavación o cualquier otro defecto de construcción imputable al Contratista ni las creces no previstas en este Pliego, en el Proyecto o previamente autorizadas por el Director de las Obras, estando el Contratista obligado a corregir dichos defectos sin derecho a percepción adicional alguna.

8. 334. RELLENOS LOCALIZADOS DE MATERIAL DRENANTE.

8.1. DEFINICIÓN.

Consisten en la extensión y compactación de materiales drenantes en zanjas, trasdoses de obras de fábrica, o cualquier otra zona, cuyas dimensiones no permitan la utilización de los equipos de maquinaria pesada.

8.2. MATERIALES.

Se estará a lo dispuesto en la legislación vigente en materia medioambiental, de seguridad y salud, y de almacenamiento y transporte de productos de construcción.

8.2.1. Condiciones generales.

Los materiales drenantes a emplear en rellenos localizados serán áridos naturales, o bien áridos procedentes del machaqueo y trituración de piedra de cantera o grava natural, o áridos artificiales. En todo caso estarán exentos de arcilla, margas y otros materiales extraños.

El Contratista propondrá al Director de las Obras el material a utilizar, y antes de su empleo deberá contar con la aprobación explícita de éste.

8.2.2. Composición granulométrica.

El tamaño máximo no será, en ningún caso, superior a setenta y seis milímetros (76 mm), y el cernido ponderal acumulado por el tamiz 0,080 UNE no rebasará el 5 %.

Siendo Fx el tamaño superior al del x %, en peso, del material filtrante, y dx el tamaño superior al del x %, en peso, del terreno a drenar, se deberán cumplir las siguientes condiciones de filtro:

- $F15 / d85 < 5$;
- $F15 / d15 > 5$;
- $F50 / d50 < 25$;

Asimismo, el coeficiente de uniformidad del filtro será inferior a veinte (F60 / F10 $<$ 20).

Además, de acuerdo con el sistema previsto para la evacuación del agua, el material drenante situado junto a los tubos o mechinales deberá cumplir las condiciones siguientes:

- Si se utilizan tubos perforados: F85 / (diámetro del orificio) $>$ 1
- Si se utilizan tubos con juntas abiertas: F85 / (apertura de la junta) $>$ 1,2
- Si se utilizan tubos de hormigón poroso: F85 / (d15 del árido del tubo) $>$ 0,2
- Si se drena por mechinales: F85 / (diámetro del mechinal) $>$ 1

Cuando no sea posible encontrar un material que cumpla con dichos límites, podrá recurrirse a filtros granulares compuestos por varias capas, una de las cuales, la de material más grueso, se colocará junto al sistema de evacuación, y cumplirá las condiciones de filtro respecto a la siguiente, considerada como terreno, ésta, a su vez, las cumplirá respecto de la siguiente, y así, sucesivamente, hasta llegar al relleno o terreno natural.

Se podrá asimismo recurrir al empleo de filtros geotextiles, según lo expuesto en el artículo 422, "Geotextiles como elemento de separación y filtro del PG3.

Cuando el terreno natural esté constituido por materiales con gravas y bolos a efectos de cumplimiento de las condiciones anteriores se atenderá, únicamente, a la curva granulométrica de la fracción del mismo inferior a veinticinco milímetros (25 mm).

Si el terreno natural está constituido por suelos no cohesivos con arena fina y limo, el material drenante deberá cumplir, además de las condiciones de filtro generales, la siguiente:

- F15 $<$ 1 mm

Si dicho terreno natural es un suelo cohesivo, compacto y homogéneo, sin vetas de arena fina o de limo, las condiciones de filtro a) y b) serán sustituidas por la siguiente:

- 0,1 mm $<$ F15 $<$ 0,4 mm

En los drenes ciegos el material de la zona permeable central deberá cumplir las siguientes condiciones:

- Tamaño máximo del árido comprendido entre veinte milímetros (20 mm) y ochenta milímetros (80 mm).
- Coeficiente de uniformidad menor de cuatro (F60 / F10 $<$ 4).

8.2.3. Plasticidad.

El material drenante será no plástico, y su equivalente de arena determinado según UNE EN 933-8 será superior a treinta (EA$>$30).

8.2.4. Calidad.

El coeficiente de desgaste de los materiales de origen pétreo, medido por el ensayo de Los Ángeles, según UNE EN 1097-2, será inferior a cuarenta (40). Los materiales procedentes de escorias deberán ser aptos para su empleo en obras de hormigón. Los materiales de otra naturaleza deberán poseer una estabilidad química y mecánica suficiente, de acuerdo con los criterios establecidos en el Proyecto y en este pliego.

8.3. EJECUCIÓN DE LAS OBRAS.

Se estará, en todo caso, a lo dispuesto en la legislación vigente en materia medioambiental, de seguridad y salud, y de almacenamiento y transporte de productos de construcción.

8.3.1. Acopios.

Los acopios de cada tipo de material se formarán y explotarán de forma que se evite la segregación y contaminación del mismo. En especial, se tendrán presentes las siguientes precauciones: evitar una exposición prolongada del material a la intemperie, formar los acopios sobre una superficie que no contamine al material, evitar la mezcla de distintos tipos de materiales.

Se eliminarán de los acopios todas las zonas segregadas o contaminadas por polvo, por contacto con la superficie de apoyo, o por inclusión de materiales extraños. Durante el transporte y posterior manipulación hasta su puesta en obra definitiva, se evitará toda segregación por tamaños y la contaminación por materiales extraños.

8.3.2. Preparación de la superficie de asiento.

Cuando el relleno haya de asentarse sobre un terreno en el que existan corrientes de agua superficial o subálvea, se desviarán las primeras y captarán y conducirán las últimas, fuera del área donde vaya a construirse el relleno, antes de comenzar su ejecución. Estas obras, que tendrán el carácter de accesorias, se ejecutarán con arreglo a lo indicado en el Proyecto o, en su defecto, por el Director de las Obras

8.3.3. Ejecución de las tongadas. Extensión y compactación.

Los materiales del relleno se extenderán en tongadas sucesivas, de espesor uniforme y sensiblemente horizontal. El espesor de estas tongadas será lo suficientemente reducido para que, con los medios disponibles, se obtenga, en todo su espesor, el grado de compactación exigido. En general y salvo indicación en contra del Proyecto o del Director de las Obras se usarán tongadas de veinte centímetros (20 cm). Cuando una tongada deba estar constituida por materiales de distinta granulometría, se adoptarán las medidas necesarias para crear entre ellos una superficie continua de separación.

El relleno de trasdós de obras de fábrica se realizará de modo que no se ponga en peligro la integridad y estabilidad de las mismas, según propuesta, por escrito y razonada, del Contratista y aceptada por el Director de las Obras.

Antes de proceder a extender cada tipo de material se comprobará que es homogéneo y que su humedad es la adecuada para evitar la segregación durante su puesta en obra y para conseguir el grado de compactación exigido. Si la humedad no es adecuada se adoptarán las medidas necesarias para corregirla, sin alterar la homogeneidad del material.

El grado de compactación a alcanzar en cada tongada dependerá de la ubicación de la misma. En general y salvo especificación en contra del Proyecto o del Director de las Obras se compactarán las tongadas hasta alcanzar un índice de densidad superior al ochenta por ciento (80 %) y en ningún caso dicho grado de compactación será inferior al mayor de los que posean los terrenos o materiales adyacentes situados a su mismo nivel.

Cuando se trata de rellenos localizados en torno a tuberías y hasta una altura de treinta centímetros (30 cm) por debajo de la generatriz superior de la tubería, salvo indicación en contra del Proyecto o del Director de las Obras, el tamaño máximo de las partículas no será superior a dos centímetros (2 cm), las tongadas serán de diez centímetros (10 cm) y se compactarán hasta un índice de densidad no inferior al setenta y cinco por ciento (75 %). Se prestará especial cuidado durante la compactación para no producir movimientos ni daños en la tubería a cuyo efecto se reducirá, si fuese necesario, el espesor de tongada y la potencia de la maquinaria de compactación.

En todo caso los medios de compactación serán los adecuados para no producir finos adicionales por trituración del material, y en todo caso deberán ser sometidos a la aprobación del Director de las Obras.

8.3.4. Protección del relleno.

Los trabajos se realizarán de modo que se evite en todo momento la contaminación del relleno por materiales extraños, o por la circulación, a través del mismo, de agua de lluvia cargada de partículas finas. A tal efecto, los rellenos se ejecutarán en el menor plazo posible y, una vez terminados, se cubrirán, de forma provisional o definitiva, para evitar su contaminación.

También se adoptarán las precauciones necesarias para evitar la erosión o perturbación de los rellenos en ejecución, a causa de las lluvias, así como los encharcamientos superficiales de agua.

Si, a pesar de las precauciones adoptadas, se produjera la contaminación o perturbación de alguna zona del relleno, se procederá a eliminar el material afectado y a sustituirlo por material en buenas condiciones.

La parte superior de la zanja, cuando no lleve inmediatamente encima cuneta de hormigón ni capa drenante del firme, se rellenará con material impermeable, para impedir la colmatación por arrastres superficiales y la penetración de otras aguas diferentes de aquellas a cuyo drenaje está destinada la zanja.

8.4. LIMITACIONES DE LA EJECUCIÓN.

Los rellenos localizados de material drenante se ejecutarán cuando la temperatura ambiente, a la sombra, sea superior a cero grados Celsius (0 ºC), debiendo suspenderse los trabajos cuando la temperatura descienda por debajo de dicho límite.

Sobre las capas en ejecución debe prohibirse la acción de todo tipo de tráfico, hasta que se haya completado su compactación. Si ello no fuera posible, deberán ser corregidas mediante la eliminación o sustitución del espesor afectado por el paso del tráfico.

8.5. MEDICIÓN Y ABONO.

Las distintas zonas de rellenos localizados de material drenante, no incluidos en otra unidad de obra como por ejemplo "Zanjas drenantes", se abonarán por metros cúbicos (m3) realmente ejecutados, si lo han sido de acuerdo con el Proyecto y las órdenes escritas del Director de las Obras, medidos sobre los planos de perfiles transversales, no siendo de pago las demasías por exceso de excavación, delimitación de zona, mediciones incluidas en otras unidades de obra, etc.

No serán de abono la eliminación y sustitución de las zonas de relleno afectadas por contaminación o perturbación.

El relleno con material impermeable de la parte superior de la zanja, se abonará como relleno localizado, según lo indicado en el artículo 332, "Rellenos localizados" de este Pliego, o, en su defecto, del PG3.

9. 340. TERMINACIÓN Y REFINO DE LA EXPLANADA (*) ARTÍCULO MODIFICADO POR LA OM 1382/2002.

9.1. DEFINICIÓN

Consiste en el conjunto de operaciones necesarias para conseguir el acabado geométrico de la explanada.

9.2. EJECUCIÓN DE LAS OBRAS

Las obras de terminación y refino de la explanada se ejecutarán con posterioridad a la explanación y construcción de drenes y obras de fábrica que impidan o dificulten su realización. La terminación y refino de la explanada se realizará inmediatamente antes de iniciar la construcción del firme, pavimentación u otras obras de superestructura.

Cuando haya de procederse a un recrecido de espesor inferior a un medio (1/2) de la tongada compactada, se procederá previamente a un escarificado de todo el espesor de la misma, con objeto de asegurar la trabazón entre el recrecido y su asiento.

La capa de coronación de la explanada tendrá como mínimo el espesor indicado en el Proyecto, no siendo admisible en ningún punto de la misma, espesores inferiores.

No se extenderá ninguna capa del firme sobre la explanada sin que se comprueben las condiciones de calidad y características geométricas de ésta.

Una vez terminada la explanada, deberá conservarse con sus características y condiciones hasta la colocación de la primera capa de firme o hasta la recepción de las obras cuando no se dispongan otras capas sobre ella. Las cunetas deberán estar en todo momento limpias y en perfecto estado de funcionamiento.

Se estará, en todo caso, a lo dispuesto en la legislación vigente en materia medioambiental, de seguridad y salud, y de almacenamiento y transporte de productos de construcción.

9.3. TOLERANCIAS DE ACABADO

En la explanada se dispondrán estacas de refino a lo largo del eje y en ambos bordes de la misma, con una distancia entre perfiles transversales no superior a veinte metros (20 m), y niveladas con precisión milimétrica con arreglo a los planos. Entre estacas, los puntos de la superficie de explanación no estarán, en ningún punto más de tres centímetros (3 cm) por encima ni por debajo de la superficie teórica definida por las estacas.

La superficie acabada no deberá variar en más de quince milímetros (15 mm), cuando se compruebe con la regla de tres metros (3 m), estática según NLT 334 aplicada tanto paralela como normalmente al eje de la carretera. Tampoco podrá haber zonas capaces de retener agua.

Las irregularidades que excedan de las tolerancias antedichas serán corregidas por el Contratista a su cargo, de acuerdo con lo que señala este Pliego.

9.4. MEDICIÓN Y ABONO

La terminación y refino de la explanada se considerará incluida dentro de las unidades de excavación, terraplén, relleno todo-uno o pedraplén, según sea el caso.

IV. RED DE PLUVIALES Y DRENAJE

1. 410. ARQUETA O POZO DE REGISTRO

1.1. DEFINICIONES

Arqueta es una caja para la recogida de agua de las cunetas o de las tuberías de drenaje y posterior entrega a un desagüe, o para reposición de servicios.

El material constituyente podrá ser hormigón, fábrica de ladrillo, piezas prefabricadas o cualquier otro previsto en el proyecto o aprobado por el Director de Obra. Normalmente estará cubierta por una tapa o rejilla

Pozo de registro es una arqueta visitable de más de metro y medio (1,5 m) de profundidad. La ejecución de estos elementos comprende:

- Excavación necesaria para el emplazamiento de la obra de fábrica, más el sobreancho para poder desplazarse los operarios entre taludes y encofrados

- Agotamiento y entibación necesarios para mantener en condiciones de seguridad las excavaciones realizadas.
- Suministro y puesta en obra del hormigón, incluso encofrado y desencofrado, fábrica de ladrillo o elementos prefabricados, y todos los elementos auxiliares indicados en los Planos, como pates o escaleras, barandillas, cadenas, tapas y/o rejillas con sus marcos, etc.
- Relleno y compactación del trasdós de la arqueta con material seleccionado de la excavación.
- Se incluirán también en esta unidad todas aquellas operaciones tendentes a mantener limpias las arquetas a lo largo de todas las fases de la obra. También se entenderán comprendidos los elementos de seguridad como las entibaciones.

1.2. FORMA Y DIMENSIONES

La forma y dimensiones de las arquetas y de los pozos de registro, así como los materiales a utilizar, serán los definidos en el Proyecto.

Las dimensiones mínimas interiores serán de ochenta centímetros por cuarenta centímetros (80 cm x 40 cm) para profundidades menores a un metro y medio (1,5 m). Para profundidades superiores, estos elementos serán visitables, con dimensión mínima interior de un metro (1 m) y dimensión mínima de tapa o rejilla de sesenta centímetros (60 cm).

Las tapas o rejillas ajustarán al cuerpo de la obra, y se colocarán de forma que su cara exterior quede al mismo nivel que las superficies adyacentes. Se diseñarán para que puedan soportar el paso del tráfico y se tomarán precauciones para evitar su robo o desplazamiento.

Tanto las arquetas como los pozos de registro deberán ser fácilmente limpiables, proscribiéndose las arquetas no registrables.

El fondo deberá adaptarse a las necesidades hidráulicas y, en su caso, de visitabilidad. Se deberá asegurar la continuidad, de la corriente de agua. Se dispondrán areneros donde sea necesario, y en caso de no existir, se deberá asegurar que las aguas arrastren los sedimentos.

1.3. MATERIALES

Con carácter general todos los materiales utilizados en la construcción de las arquetas y de los pozos de registro cumplirán con lo especificado en las instrucciones y normas vigentes que les afecten, así como en los artículos correspondientes de este Pliego. En todo caso, se estará, a lo dispuesto en la legislación vigente en materia medioambiental, de seguridad y salud, y de almacenamiento y transporte de productos de construcción.

Lo dispuesto en este artículo se entenderá sin perjuicio de lo establecido en el Real Decreto 1630/92 (modificado por el R.D. 1328/95), por el que se dictan disposiciones para la libre circulación de productos de construcción, en aplicación de la Directiva 89/106 CEE. En particular, en lo referente a los procedimientos especiales de reconocimiento, se estará a lo establecido en el artículo 9 del mencionado Real Decreto.

Habrán de cumplirse además las siguientes prescripciones específicas:

Hormigón

- Instrucción de Hormigón Estructural (EHE). Instrucción para la Recepción de Cementos.
- Artículos 610 "Hormigones" y 630: "Obras de hormigón en masa o armado" de este Pliego.
- Los hormigones de limpieza y relleno deberán tener una resistencia característica mínima a compresión de doce megapascales y medio (12,5 MPa) a veintiocho días (28 d)
- Piezas prefabricadas de hormigón. Instrucción de Hormigón Estructural (EHE).

- Resistencia característica mínima a compresión: veinticinco megapascales (25 MPa), a veintiocho días (28 d).
- El transporte, descarga y almacenamiento se realizarán cuidadosamente, siendo rechazadas aquellas piezas que presenten defectos
- Fundición para tapas y cercos. UNE EN 1561 y UNE EN 1563.

1.4. EJECUCIÓN

Las tolerancias en las dimensiones del cuerpo de las arquetas y pozos de registro no serán superiores a diez milímetros (10 mm) respecto de lo especificado en los planos de Proyecto.

Las conexiones de tubos y cunetas se efectuarán a las cotas indicadas en los planos de Proyecto, de forma que los extremos de los conductos queden enrasados con las caras interiores de los muros.

La parte superior de la obra se dispondrá de tal manera que se eviten los derrames del terreno circundante sobre ella o a su interior.

Las tapas o rejillas ajustarán al cuerpo de la obra, y se colocarán de forma que su cara exterior quede al mismo nivel que las superficies adyacentes. Se diseñarán para que puedan soportar el paso del tráfico y se tomarán precauciones para evitar su robo o desplazamiento.

En el caso que el Proyecto lo considere necesario se realizará una prueba de estanqueidad.

El relleno del trasdós de la fábrica se ejecutará, en general, con material procedente de la excavación, de acuerdo con el artículo 332, "Rellenos localizados" de este Pliego, o con hormigón, según se indique en el Proyecto.

Se estará, en todo caso, a lo dispuesto en la legislación vigente en materia medioambiental, de seguridad y salud, y de almacenamiento y transporte de productos de construcción.

1.5. MEDICIÓN Y ABONO

Las arquetas y los pozos de registro se abonarán por unidades realmente ejecutadas.

Salvo indicación en contra del Proyecto, el precio incluirá la unidad de obra completa y terminada incluyendo excavación, relleno del trasdós, elementos complementarios (tapa, cerco, pates, etc.).

2. 411. IMBORNAL Y SUMIDERO

2.1. DEFINICIÓN Y ALCANCE

Se define como imbornal el elemento cuyo plano de entrada es sensiblemente vertical, por donde se recoge el agua de escorrentía de la calzada de una carretera, de los tableros de las obras de fábrica o, en general de cualquier construcción.

Se define como sumidero la boca de desagüe, cuyo plano de entrada es sensiblemente horizontal, generalmente protegida por una rejilla, que cumple una función análoga a la del imbornal, pero de forma que la entrada del agua es casi vertical.

Se incluye en esta unidad:

- El suministro de elementos prefabricados o de los materiales necesarios para su ejecución.
- La puesta en obra de los elementos prefabricados, y de los materiales necesarios para su ejecución.

- El remate e impermeabilización del encuentro del elemento de drenaje con la arqueta del sumidero y/o imbornal.
- El suministro y colocación de tapas, rejillas y marcos.
- El suministro y colocación del tubo necesario en caso de que la arqueta del sumidero se encuentre alejado de la boca de desagüe.
- La perforación de la obra de fábrica si fuese necesario

2.2. MATERIALES

Con carácter general todos los materiales utilizados en la construcción de sumideros e imbornales cumplirán lo especificado en las Instrucciones y Normas vigentes que afecten a dichos materiales, así como en los artículos correspondientes de este Pliego.

Habrán de cumplirse además las siguientes prescripciones específicas:

- Hormigón: Artículos 610 y 630 del presente Pliego: "Obras de hormigón en masa o armado". Instrucción de Hormigón Estructural (EHE-08)
- Resistencia característica: veinte megapascales (20 MPa), a veintiocho (28) días.
- Los de limpieza y relleno podrán tener resistencia característica a veintiocho (28) días de quince (15 MPa).
- Acero: El acero será del tipo B 500 S y cumplirá lo estipulado en el Artículo 600 de este Pliego
- Fundición para rejillas y cercos: UNE 36118

2.3. EJECUCIÓN DE LAS OBRAS

La forma y dimensiones se ajustarán a lo señalado en los Planos y su disposición será tal que permita la eficaz recogida de todas las aguas que llegue hasta él. La unión del elemento de drenaje, cuneta, bajante o dren, con las respectivas arquetas deberá estar cuidadosamente rematada e impermeabilizada a base de tela asfáltica. En el caso de sumideros en tableros, tendrán respecto a éstos la inclinación y dimensiones que figuran en los Planos, debiendo rejuntarse sus paredes tras la perforación hasta que éstas queden perfectamente lisas.

2.4. CONTROL DE CALIDAD

El imbornal o sumidero deberá absorber la totalidad del agua que llegue para la precipitación del cálculo.

La tolerancia de la perforación del sumidero de tablero en su eje respecto a la precisión de los Planos será de más/menos cinco grados (± 5).

2.5. MEDICIÓN Y ABONO

La medición de imbornales y sumideros se realizará por unidades (ud) realmente ejecutadas en obra. Se abonarán de acuerdo con los precios que figuran en el Cuadro de Precios Nº 1.

3. 405. CUNETAS Y CACES

3.1. DEFINICIÓN

Comprende esta definición las piezas de hormigón cuya finalidad es la evacuación de las aguas superficiales de escorrentía de calzadas o aceras.

3.2. MATERIALES

Las cunetas y caces de hormigón se ejecutarán "in situ" con hormigón con fibras HMF-35/P 3,5/20 IIb y cemento EN-197-1-CEM I 32,5-SR0.

La forma y dimensiones de las cunetas y caces de hormigón serán las señaladas en los Planos.

La sección transversal de las cunetas y caces curvos será la misma que las rectas, y su directriz se ajustará a la curva del elemento constructivo en que vayan a ser colocadas.

Se admitirá una tolerancia en las dimensiones de la sección transversal, de diez milímetros (± 10 mm).

3.3. CONTROL DE CALIDAD

Antes de comenzar la obra se debe comprobar el efecto de las fibras mediante los ensayos previos o ensayos característicos del hormigón, como los citados en el artículo 86 de la Instrucción de hormigón EHE, que se pueden suprimir siempre que haya experiencia bien documentada y suficiente, tanto en materiales, incluido el tipo y marca comercial de las fibras previstas, como en dosificación y medios (por ejemplo, en las centrales de hormigón preparado). Así se seleccionarán las marcas, tipos y dosificación de fibras admisibles, debiéndose presentar la composición y las características garantizada por el fabricante.

Durante la ejecución se comprobará que las fibras utilizadas sean precisamente las aceptadas, inspeccionándose las condiciones de almacenamiento, el método para añadir las fibras a la mezcla y su dosificación.

Los criterios de definición de lotes son los mismos que los utilizados en el artículo 910 (Obras de hormigón). Los ensayos incluirán la rotura de tres probetas por cada amasada (2 amasadas/lote) de acuerdo con la norma UNE-EN 14651, que permita determinar los valores de la resistencia residual a flexotracción a los 28 días de edad. En cada amasada se determinará también el contenido en fibras según UNE 83512-1 o UNE 83512-2.

3.4. MEDICIÓN Y ABONO

Dentro de la unidad están incluidas y valoradas las operaciones definidas en alcance de la unidad.

Las cunetas y caces se abonarán por metros lineales (m) realmente ejecutados, medidos en el terreno. A esta medición se aplicará el correspondiente precio unitario del Cuadro de Precios Nº 1, para contabilizar su abono.

V. FIRMES Y PAVIMENTOS

1. 510. ZAHORRA ARTIFICIAL

1.1. DEFINICIÓN

Se define como zahorra el material granular, de granulometría continua, constituido por partículas total o parcialmente trituradas, en la proporción mínima que se especifique en cada caso y que es utilizado como capa de firme.

En esta unidad de obra se incluye:

- Estudio del material y obtención de la fórmula de trabajo.
- La obtención, carga, transporte y descarga o apilado del material en el lugar de almacenamiento provisional, y desde este último, si lo hubiere, o directamente si no lo hubiere, hasta el lugar de empleo de los materiales que componen la zahorra artificial.
- La extensión, humectación o desecación y compactación de los materiales en tongadas.
- La escarificación y la nueva compactación de tongadas, cuando ello sea necesario.
- Cualquier trabajo, maquinaria, material o elemento auxiliar necesario para la correcta y rápida ejecución de esta unidad de obra.

1.2. MATERIALES

Se utilizará ZA 0/32 de acuerdo con las características especificadas en el artículo 234 de este Pliego.

1.3. EJECUCIÓN DE LAS OBRAS

1.3.1. Preparación de la superficie de asiento

La zahorra artificial no se extenderá hasta que se haya comprobado que la superficie sobre la que haya de asentarse tenga las condiciones de calidad y forma previstas, con las tolerancias establecidas. Para ello, además de la eventual reiteración de los ensayos de aceptación de dicha superficie, el Director de las obras podrá ordenar el paso de un camión cargado, a fin de observar su efecto.

Si en la citada superficie existieran defectos o irregularidades que excediesen de las tolerables, se corregirán antes del inicio de la puesta en obra de la zahorra artificial, según las prescripciones del correspondiente Artículo del Pliego de Prescripciones Técnicas Particulares.

La preparación de la zahorra artificial se hará en central y no "in situ". La adición del agua de compactación se hará también en la central, salvo que el Director de las obras autorice la humectación "in situ". La adición del agua de compactación se hará también en la central, salvo que el Director de las obras autorice la humectación "in situ".

La humedad óptima de compactación, deducida del ensayo "Próctor Modificado" según la Norma NLT-109/72, podrá ser ajustada a la composición y forma de actuación del equipo de compactación, según los ensayos realizados en el tramo de prueba.

Los materiales serán extendidos una vez aceptada la superficie de asiento, tomando las precauciones necesarias para evitar segregaciones y contaminaciones, en tongadas con espesores comprendidos entre diez y treinta (10 a 30 cm).

Las eventuales aportaciones de agua tendrán lugar antes de la compactación. Después, la única humectación admisible será la destinada a lograr en superficie la humedad necesaria para la ejecución de la capa siguiente. El agua se dosificará adecuadamente, procurando que en ningún caso un exceso de la misma lave al material.

1.3.2. Compactación de la tongada

Conseguida la humedad más conveniente, la cual no deberá superar a la óptima en más de un (1) punto porcentual se procederá a la compactación de la tongada, que se continuará hasta alcanzar una densidad igual como mínimo a la definida en el apartado de Control de Calidad de este Artículo.

Las zonas que, por su reducida extensión, su pendiente, o su proximidad a obras de paso o desagüe, muros o estructuras, no permitieran el empleo del equipo que normalmente se estuviera utilizando, se compactarán con los medios adecuados a cada caso, de forma que las densidades que se alcancen cumplan las especificaciones exigidas a la zahorra artificial en el resto de la tongada.

Cuando la zahorra artificial se componga de materiales de distintas características o procedencias y se haya autorizado la mezcla "in situ", se extenderá cada uno de ellos en una capa de espesor uniforme, de forma que el material más grueso ocupe la capa inferior y el más fino la superior. El espesor de cada una de estas capas será tal que, al mezclarse todas ellas se obtenga una granulometría que cumpla las condiciones exigidas. Estas capas se mezclarán con niveladoras, rastras, gradas de discos, mezcladoras rotatorias u otra maquinaria aprobada por el Director de la Obra, de manera que no se perturbe el material de las subyacentes. La mezcla se continuará hasta conseguir un material uniforme, el cual se compactará con arreglo a lo expuesto anteriormente.

1.3.3. Limitaciones de la ejecución

Las capas de zahorra artificial se ejecutarán cuando la temperatura ambiente a la sombra, sea superior a los dos grados centígrados (2º C), debiendo suspenderse los trabajos cuando la temperatura descienda por debajo de dicho límite.

Sobre las capas en ejecución se prohibirá la acción de todo tipo de tráfico, hasta que no se haya completado su compactación. Si ello no es factible, el tráfico que necesariamente tenga que pasar sobre ellas, se distribuirá de forma que no se concentren huellas de rodadas en la superficie. El Contratista será responsable de los daños originados por esta causa, debiendo proceder a la reparación de los mismos con arreglo a las indicaciones del Director de las Obras.

Cuando por necesidades de ejecución de la obra, la plataforma de la carretera no puede ejecutarse en toda su anchura, de una sola vez, deberá sobreexcavarse un metro (1 m) de la banda lateral de esta capa, extendida primeramente como semicalzada, con objeto de garantizar una correcta trabazón entre ambos extendidos.

1.4. CONTROL DE CALIDAD

Cada jornada de trabajo se hará previamente un control (1) de recepción del material a emplear, obteniéndose como mínimo la densidad seca correspondiente al noventa y ocho por ciento (98 %) de la máxima obtenida en el ensayo de Próctor Modificado según la Norma NLT-108/72.

Se considerará como "lote", que se aceptará o rechazará en bloque, al material uniforme que entre en doscientos cincuenta metros (250 m) de calzada o arcén, o alternativamente en tres mil metros cuadrados (3.000 m2) de capa, o en la fracción construida diariamente si esta fuera menor.

La concreción del número de controles por lote mediante los ensayos de Humedad Natural, según la Norma NLT-102/72 y Densidad "in situ" según la Norma NLT-109/72, será de seis (6) para cada una de ellos.

Para la realización de ensayos de Humedad y Densidad podrán utilizarse métodos rápidos no destructivos, tales como isótopos radiactivos, carburo de calcio, picnómetro de aire, etc., siempre que mediante ensayos previos se haya determinado una correspondencia razonable entre estos métodos y las Normas NLT-102/72 y 109/72.

Los ensayos de determinación de humedad tendrán carácter indicativo y no constituirán por sí solos base de aceptación o rechazo.

Las densidades secas obtenidas en la tongada compactada que constituye el lote, no deberán ser inferiores a la obtenida en el ensayo Próctor Modificado realizado según la Norma NLT-108/72. No más de dos (2) resultados podrán arrojar resultados de hasta dos (2) puntos porcentuales por debajo de la densidad exigida.

Por cada lote se realizará un ensayo de carga con placa (1) según Norma UNE 103808.

El valor del módulo de deformación vertical en el segundo ciclo de carga (Ev2), del ensayo de carga vertical de suelos mediante placa estática de trescientos milímetros (300 mm) de diámetro nominal (norma UNE 103808), deberá superar los valores siguientes, en función de las categorías de explanada y de tráfico pesado:

Además de lo anterior, el valor de la relación de módulos Ev2/Ev1 será inferior a dos unidades y dos décimas (< 2,2).

Caso de no alcanzarse los resultados exigidos, el lote se recompactará hasta alcanzar las densidades y módulos especificados.

1.4.1. Tolerancias de la superficie acabada

Dispuestas estacas de refino, niveladas hasta milímetros (mm) con arreglo a los Planos, en el eje y bordes de perfiles transversales, cuya distancia no exceda de veinte metros (20 m), se comparará la superficie acabada con la teórica que pasa por las cabezas de dichas estacas.

La superficie acabada no deberá rebasar a la teórica en ningún punto, ni diferir de ella en más de un quinto (1/5) del espesor previsto en los Planos para la capa de zahorra artificial.

La superficie acabada no deberá variar en más de diez milímetros (10 mm) cuando se comprueba con una regla de tres metros (3 m), aplicada tanto paralela como normalmente al eje del vial.

Las irregularidades que excedan de las tolerancias antedichas, se corregirán por el Contratista, de acuerdo con las instrucciones del Director de las Obras.

1.5. MEDICIÓN Y ABONO

La preparación de la superficie de asiento se considera que está incluida en el precio de la capa inmediatamente inferior.

La zahorra artificial se medirá por metros cúbicos (m3), obtenidos de las secciones tipo señaladas en los Planos, o en su defecto, ratificadas por el Director de la Obra.

El abono se obtendrá por aplicación de la medición resultante al precio correspondiente del Cuadro de Precios Nº 1.

Los sobrerrellenos que se generen en las capas superiores al no haber alcanzado la cota de proyecto, a pesar de estar comprendida dentro de las tolerancias, no dará lugar a la medición y abono de dicho exceso.

2. 511. SUELO SELECCIONADO

El material utilizado en rellenos de zanjas y explanada mejorada de viales, aceras, cumplirá las condiciones de suelo seleccionado con CBR > 20, según Art. 330.3.3.1 del PG-3, con granulometría continua y no plástica, y procederá de cantera autorizada por Departamento de Medioambiente.

Carecerá de elementos superiores a 8 cm. y su cernido al 25% en paso. Estará exento de materia orgánica. Plasticidad:

- LI<30
- IP<10
- EA>20

El suelo seleccionado (CBR>20) contemplado en proyecto, tanto para la explanada mejorada de calzada y acera como para rellenos de zanjas, deberá obtenerse de canteras, graveras o préstamos debidamente autorizados y aprobados por la Dirección de Obra.

Este artículo será también de aplicación para los productos procedentes del machaqueo de residuos de construcción y demolición.

2.1. MEDICIÓN Y ABONO

Se medirá por metros cúbicos (m3) realmente ejecutados medidos sobre los Planos de los perfiles transversales del Proyecto o deducidos de las secciones tipo aprobadas, y se abonará al precio correspondiente del Cuadro de Precios en el que se incluye la adquisición en gravera natural, cantera o préstamo autorizado y propuesto por el Contratista, la carga, el transporte, la descarga, la extensión en tongadas de 25 cm. Humectación y compactación de las tongadas hasta el 98 % P.M., el refino de los taludes y los excesos laterales, necesarios para que el grado de compactación alcance los valores exigidos en los bordes de la sección transversal de proyecto, así como el reperfilado que incluye la retirada de este exceso hasta conseguir el perfil de la sección tipo y el mantenimiento de accesos a obra, así como los caminos interiores de obra.

3. 550. PAVIMENTOS DE HORMIGÓN

3.1. DEFINICIÓN

Se define como pavimento de hormigón el constituido por un conjunto de losas de hormigón en masa separadas por juntas transversales, o por una losa continua de hormigón armado, en ambos casos eventualmente dotados de juntas longitudinales. En dicho pavimento el hormigón se pone en obra con una consistencia tal, que requiere el empleo de vibradores internos para su compactación y maquinaria específica para su extensión y acabado superficial.

Pavimento de hormigón con juntas: pavimento de hormigón en masa con juntas transversales a intervalos regulares, comprendido entre tres y cinco metros (3 y 5 m), en los que la transferencia de cargas entre losas puede confiarse al encaje entre los áridos.

La ejecución del pavimento de hormigón incluye las siguientes operaciones:

- Estudio y obtención de la fórmula de trabajo.
- Preparación de la superficie de asiento.
- Fabricación del hormigón.
- Transporte del hormigón.
- Colocación de elementos de guía y acondicionamiento de los caminos de rodadura para la pavimentadora y los equipos de acabado superficial.
- Colocación de los elementos de las juntas.
- Colocación, en su caso, de armaduras en pavimento continuo de hormigón armado.
- Puesta en obra del hormigón.
- Ejecución de la junta longitudinal en fresco, en su caso, y de las juntas transversales de hormigonado.
- Terminación de bordes y de la textura superficial.
- Protección y curado del hormigón fresco.
- Ejecución de juntas transversales serradas y, en su caso, la longitudinal.
- Sellado de las juntas.

3.2. MATERIALES

3.2.1. Consideraciones generales

Lo dispuesto en este artículo se entenderá sin perjuicio de lo establecido en el Reglamento 305/2011 de 9 de marzo de 2011, del Parlamento Europeo y del Consejo, por el que se establecen las condiciones armonizadas para la

comercialización de productos de construcción. Para los productos con marcado CE, el fabricante asumirá la responsabilidad sobre la conformidad de los mismos con las prestaciones declaradas, de acuerdo con el artículo 11 del mencionado Reglamento. Los productos que tengan el marcado CE deberán ir acompañados, además de dicho marcado, de la Declaración de Prestaciones, y de las instrucciones e información de seguridad del producto. Por su parte, el Contratista deberá verificar que los valores declarados en los documentos que acompañan al marcado CE permitan deducir el cumplimiento de las especificaciones contempladas en el Proyecto o, en su defecto, en este Pliego, debiendo adoptar, en el caso de que existan indicios de incumplimiento de las especificaciones declaradas, todas aquellas medidas que considere oportunas para garantizar la idoneidad del producto suministrado a la obra.

Independientemente de lo anterior, se estará además en todo caso a lo dispuesto en la legislación vigente en materia ambiental, de seguridad y salud, de producción, almacenamiento, gestión y transporte de productos de la construcción, de residuos de construcción y demolición, y de suelos contaminados.

3.2.2. Cementos

El Pliego de Prescripciones Técnicas Particulares o, en su defecto, el Director de las Obras fijará la clase resistente y tipo del cemento a emplear, teniendo en cuenta las recomendaciones de uso indicadas en la vigente Instrucción para la recepción de cementos (RC). Éste cumplirá las prescripciones del punto 14 de materiales básicos de este Pliego y las adicionales que establezca, en su caso, el Pliego de Prescripciones Técnicas Particulares.

La utilización de cementos pórtland con caliza (CEM II/A-L, CEM II/B-L, CEM II/A-LL y CEM II/B-LL) se limitará a la capa inferior de pavimentos bicapa.

La clase resistente del cemento será, salvo justificación en contrario, la 32,5N o la 42,5N. El Director de las Obras podrá autorizar el empleo de un cemento de clase resistente 42,5R en épocas frías. No se emplearán cementos de aluminato de calcio, ni mezclas de cemento con adiciones que no hayan sido realizadas en instalaciones de fabricación específicas.

El Pliego de Prescripciones Técnicas Particulares fijará el principio de fraguado (norma UNE-EN 196-3) que, en todo caso, no podrá tener lugar antes de los cien minutos (100 min).

3.2.3. Agua

El agua deberá cumplir las prescripciones del vigente Código Estructural.

3.2.4. Áridos

3.2.4.1. Características generales

Los áridos cumplirán las prescripciones del vigente Código Estructural y las adicionales contenidas en este artículo.

En la capa inferior de pavimentos bicapa se podrán utilizar materiales granulares reciclados, áridos siderúrgicos, subproductos y productos inertes de desecho, en cumplimiento del Acuerdo de Consejo de Ministros de 26 de diciembre de 2008, por el que se aprueba el Plan Nacional Integrado de Residuos 2008- 2015, siempre que cumplan las prescripciones técnicas exigidas en este artículo, y se declare el origen de los materiales, tal como se establece en la legislación comunitaria sobre estas materias. Para el empleo de estos materiales se exige que las condiciones para su tratamiento y aplicación estén fijadas expresamente en el Pliego de Prescripciones Técnicas Particulares.

Los áridos no serán susceptibles ante ningún tipo de meteorización o alteración físico- química apreciable bajo las condiciones más desfavorables que, presumiblemente, puedan darse en la zona de empleo. Se deberá garantizar tanto la durabilidad a largo plazo, como que no darán origen, con el agua, a disoluciones que puedan dañar a estructuras u otras capas del firme, o contaminar corrientes de agua. Por ello, en materiales en los que, por su naturaleza, no exista suficiente experiencia sobre su comportamiento, deberá hacerse un estudio especial sobre su aptitud para ser empleado, que tendrá que ser aprobado por el Director de las Obras.

Los áridos utilizados no serán reactivos con el cemento, ni contendrán sulfuros oxidables, sulfato cálcico o compuestos ferrosos inestables, que puedan originar fenómenos expansivos en la masa del hormigón.

Con materiales sobre los que no exista suficiente experiencia en su comportamiento y que por su naturaleza petrográfica puedan tener constitutivos reactivos con los álcalis, el Pliego de Prescripciones Técnicas Particulares, o el Director de las Obras, podrá exigir que se lleve a cabo un estudio específico sobre la reactividad potencial de los áridos, que definirá su aptitud de uso, siguiendo los criterios establecidos a estos efectos en el vigente Código Estructural.

La utilización de estos áridos requerirá el empleo de cementos con un contenido de elementos alcalinos, expresados como óxido de sodio equivalente ($Na_2O + 0{,}658\ K_2O$) inferior al seis por mil (< 6 ‰) del peso de cemento.

3.2.4.2. Árido grueso

3.2.4.2.1. Características generales

A efectos de aplicación de este artículo, se define como árido grueso a la parte del árido total retenida en el tamiz 4 mm de la norma UNE-EN 933-2.

En carreteras sometidas durante el invierno a heladas y frecuentes tratamientos de vialidad invernal, si el valor de la absorción (norma UNE-EN 1097-6) es superior al uno por ciento ($> 1\%$), el valor del ensayo de sulfato de magnesio (norma UNE-EN 1367-2) deberá ser inferior al quince por ciento ($MS < 15\%$).

El tamaño máximo del árido grueso no será superior a cuarenta milímetros (40 mm), ni a un cuarto (1/4) del espesor de la capa. En el caso de pavimentos de hormigón armado continuo, su tamaño no excederá de un cuarto (1/4) de la distancia libre entre armaduras longitudinales y se suministrará, como mínimo, en dos (2) fracciones granulométricas diferenciadas.

El coeficiente de Los Ángeles (norma UNE-EN 1097-2) deberá ser inferior a treinta y cinco ($LA < 35$). Cuando en la capa de hormigón inferior de los pavimentos bicapa se empleen materiales reciclados procedentes de capas de aglomerado de firmes de carretera, de demoliciones de hormigones de resistencia a compresión final superior a treinta y cinco megapascales (> 35 MPa), o áridos siderúrgicos, se admitirá para ellos un valor del coeficiente de Los Ángeles inferior a cuarenta ($LA < 40$).

El índice de lajas (norma UNE-EN 933-3) deberá ser inferior a treinta y cinco ($FI < 35$).

3.2.4.2.2. Características cuando vaya a quedar expuesto de forma directa a la acción del tráfico

En carreteras con categoría de tráfico pesado T00 a T1 en las que el Pliego de Prescripciones Técnicas Particulares prevea la ejecución del pavimento de hormigón en dos (2) capas, según el epígrafe 550.5.7, y la obtención de la textura superficial mediante la eliminación del mortero superficial, conforme a las especificaciones del epígrafe 550.5.10.4, el árido grueso deberá cumplir las características que se indican en este epígrafe.

El tamaño máximo del árido grueso no será superior a doce milímetros (12 mm).

No se emplearán áridos procedentes de canteras de naturaleza caliza, ni aquellos otros obtenidos mediante la trituración de gravas procedentes de yacimientos granulares, salvo en el caso de que fueran a utilizarse en la capa de hormigón inferior de los pavimentos bicapa.

El coeficiente de Los Ángeles (LA) del árido grueso (norma UNE-EN 1097-2) deberá ser inferior a veinte ($LA < 20$) para categoría de tráfico pesado T00 y menor a veinticinco ($LA < 25$) para T0 y T1.

El índice de lajas (FI) de las distintas fracciones del árido grueso (norma UNE-EN 933-3) deberá ser inferior a veinte ($FI < 20$) para categoría de tráfico pesado T00 y menor a veinticinco ($FI < 25$) para T0 y T1.

La proporción de partículas total y parcialmente trituradas del árido grueso (norma UNE-EN 933-5) no será inferior al noventa por ciento (90%) y la proporción de partículas totalmente redondeadas del árido grueso (norma UNE-EN 933-5) deberá ser inferior al uno por ciento ($< 1\%$).

El coeficiente de pulimento acelerado (PSV) del árido grueso a emplear en la capa superior (norma UNE-EN 1097-8) deberá ser igual o mayor a cincuenta y seis ($PSV \geq 56$) para categoría de tráfico pesado T00 y T0 y mayor o igual a cincuenta ($PSV \geq 50$) para tráfico T1.

En carreteras sometidas durante el invierno a heladas y frecuentes tratamientos de vialidad invernal, si el valor de la absorción (norma UNE-EN 1097-6) es superior al uno por ciento ($> 1\%$), el valor del ensayo de sulfato de magnesio (norma UNE-EN 1367-2) deberá ser inferior al quince por ciento ($MS < 15\%$).

CARACTERÍSTICAS	CATEGORÍA DE TRÁFICO PESADO		
	T00	T0	T1
TAMAÑO MÁXIMO	≤ 12 mm		
LOS ÁNGELES (UNE-EN 1097-2)	< 20	< 25	
ÍNDICE DE LAJAS (UNE-EN 933-3)	< 20	< 25	
PARTÍCULAS TRITURADAS (UNE-EN 933-5)	> 90%		
PARTÍCULAS REDONDEADAS (UNE-EN 933-5)	> 1%		
COEFICIENTE DE PULIMENTO ACELERADO (UNE-EN 1097-8)	≥ 56		≥ 50

3.2.4.3. Árido fino

A efectos de aplicación de este artículo, se define como árido fino a la parte del total cernida por el tamiz 4 mm de la norma UNE-EN 933-2.

El árido fino será, en general, una arena natural rodada. El Pliego de Prescripciones Técnicas Particulares o en su defecto el Director de las Obras, podrá permitir que el árido fino tenga arena de machaqueo.

En los pavimentos que se construyan en una sola capa se deberá asegurar que el árido fino tenga una proporción mínima de partículas silíceas, no inferior al treinta y cinco por ciento (35%), y sea procedente de un árido grueso cuyo coeficiente de pulimento acelerado (norma UNE-EN 1907-8) para las categorías de tráfico pesado T00 a T1 sea superior a cincuenta ($PSV > 50$). En el resto de los casos la proporción de partículas silíceas, no será inferior al treinta por ciento (30%) y procedente de un árido grueso cuyo coeficiente de pulimento acelerado no sea inferior a cuarenta y cuatro (PSV 44).

La proporción de partículas silíceas a la que se hace referencia en el párrafo anterior, se podrá comprobar mediante descripción petrográfica (norma UNE-EN 932-3) o, alternativamente, mediante ensayo (norma NLT- 371).

El árido fino deberá cumplir lo establecido en el vigente Código Estructural, respecto a la granulometría de los áridos.

El Pliego de Prescripciones Técnicas Particulares fijará el valor del equivalente de arena (SE4) del árido fino (Anexo A de la norma UNE-EN 933-8). Dicho valor no será inferior a setenta (SE4 70) en general, ni a setenta y cinco (SE4 75), en carreteras sometidas durante el invierno a heladas y frecuentes tratamientos de vialidad invernal.

En la capa inferior de hormigón de los pavimentos bicapa, podrán aceptarse como válidas las arenas procedentes del machaqueo de rocas calizas siempre que cumplan lo establecido en la vigente Instrucción de Hormigón Estructural EHE respecto a la calidad de los finos de los áridos.

Para las categorías de tráfico pesado T00 a T2 la curva granulométrica del árido fino (norma UNE-EN 933-1), estará comprendida dentro de los límites que se especifican en la siguiente tabla:

CERNIDO PONDERAL ACUMULADO (% en masa) ABERTURA DE LOS TAMICES UNE-EN 933-2 (mm)						
4	2	1	0,500	0,250	0,125	0,063 (*)
81-100	58-85	39-68	21-46	7-22	1-8	0-4

(*) Este límite podrá aumentarse hasta el 6% para categorías de tráfico pesado T3 y T4, o en la capa inferior de los pavimentos en doble capa, si se cumple lo establecido respecto a composición de los hormigones en la vigente Instrucción de hormigón estructural EHE y si se demuestra mediante un estudio específico, que las propiedades relevantes del hormigón fabricado con ese árido fino, son al menos iguales que las de los hormigones con los mismos componentes pero sustituyendo la arena por una que cumpla el huso.

Adoptada una curva granulométrica dentro de los límites indicados, el Pliego de Prescripciones Técnicas Particulares o, en su defecto, el Director de las Obras, podrá exigir que su módulo de finura (norma UNE-EN 933-1), definido como la suma de las diferencias ponderales acumuladas, expresadas en tanto por uno, por cada uno de los siete (7) tamices especificados en la Tabla 550.2, no experimente una variación superior al cinco por ciento (5%).

3.2.5. Aditivos

El Pliego de Prescripciones Técnicas Particulares fijará los aditivos que puedan utilizarse para obtener la trabajabilidad adecuada o mejorar las características de la mezcla, los cuales deberán ser especificados en la fórmula de trabajo y aprobados por el Director de las Obras. Establecerá también su modo de empleo, de acuerdo con las condiciones climáticas y de ejecución y con las características de la obra. Se tendrá en cuenta además lo establecido en el vigente Código Estructural.

En pavimentos de hormigón en los que se elimine el mortero superficial, el Pliego de Prescripciones Técnicas Particulares fijará, en su caso, las características del retardador de superficie a emplear que, en ningún caso, producirá efectos nocivos sobre el hormigón, ni incompatibilidad con el proceso de curado.

Los aditivos utilizados deberán llevar obligatoriamente el marcado CE y la correspondiente información que debe acompañarle, así como disponer del certificado de control de producción en fábrica expedido por un organismo notificado y de la declaración de prestaciones elaborada por el propio fabricante, todo ello conforme a lo establecido en la norma UNE-EN 934-2.

3.2.6. Pasadores y barras de unión

Los pasadores utilizados deberán llevar obligatoriamente el marcado CE y la correspondiente información que debe acompañarle, así como disponer del certificado de control de producción en fábrica expedido por un organismo notificado y de la declaración de prestaciones elaborada por el propio fabricante, todo ello de acuerdo a lo establecido en la norma UNE-EN 13877-3.

Los pasadores estarán constituidos por barras lisas de acero, de veinticinco milímetros (25 mm) de diámetro y cincuenta centímetros (50 cm) de longitud. El acero será del tipo S-275-JR, definido en la norma UNE-EN 10025-2.

Los pasadores estarán recubiertos en toda su longitud con un producto que evite su adherencia al hormigón. Su superficie será lisa y no presentará irregularidades ni rebabas, debiéndose suministrar directamente para su empleo, sin que sean necesarias manipulaciones dimensionales, ni superficiales posteriores.

En las juntas de dilatación, uno de sus extremos se protegerá con una caperuza de longitud comprendida entre cincuenta y cien milímetros (50 a 100 mm), rellena de un material compresible que permita un desplazamiento horizontal igual o superior al del material de relleno de la propia junta.

Las barras de unión serán barras o alambres corrugados de acero, de doce milímetros (12 mm) de diámetro y ochenta centímetros (80 cm) de longitud, y deberán cumplir las prescripciones del vigente Código Estructural.

3.2.7. Armaduras para pavimentos de hormigón armado continuo

La armadura para pavimento de hormigón armado continuo estará constituida por barras o alambres corrugados soldables que cumplan las exigencias del vigente Código Estructural.

Los elementos longitudinales serán barras corrugadas de acero B 500 S o B 500 SD, cuyo diámetro nominal no será inferior a veinte milímetros (20 mm) en pavimentos de espesor igual o superior a veintidós centímetros ($\geq$ 22 cm), ni a dieciséis (16 mm) en los restantes casos. Los elementos transversales, en su caso, podrán estar constituidos por barras o alambres corrugados, en todos los casos de doce milímetros (12 mm) de diámetro nominal.

El Pliego de Prescripciones Técnicas Particulares podrá indicar otros sistemas para la constitución de la armadura, como el empleo de armaduras normalizadas o de flejes metálicos, entre otros.

3.2.8. Membranas para la separación con la base o para el curado del pavimento

El Pliego de Prescripciones Técnicas Particulares fijará las propiedades de las membranas empleadas para la separación del pavimento con la base o, en su caso, para el curado del pavimento, que deberán ser resistentes a la elevada alcalinidad del hormigón en estado fresco y no ser perjudiciales para éste. Salvo indicación en contrario, deberán tener una resistencia a tracción en rotura superior a quince megapascales ($>$ 15 MPa) y un alargamiento en rotura (normas UNE-EN ISO 527-1 y UNE-EN ISO 527-3) superior al doscientos cincuenta por ciento ($>$ 250%) y su espesor no será inferior a una décima de milímetro (0,1 mm) en el caso de emplearse láminas de plástico.

3.2.9. Productos filmógenos de curado

Se entiende por productos filmógenos de curado aquellos que, aplicados sobre la superficie del hormigón fresco, forman una membrana continua que reduce la pérdida de humedad durante el período de primer endurecimiento y, al mismo tiempo, la elevación de temperatura por exposición a los rayos solares, como consecuencia de su pigmentación clara, que permite además detectar con facilidad las zonas en las que no ha sido aplicada.

Una vez finalizada su misión, la mencionada membrana deberá desaparecer de forma progresiva bajo la influencia de los agentes atmosféricos y del uso, de forma que no afecte a la coloración de la superficie del pavimento ni a sus condiciones de adherencia.

Los productos filmógenos de curado serán compuestos líquidos integrados por una base y un disolvente volátil, que en ningún caso producirán efectos dañinos sobre el hormigón. La base, o porción no volátil, constará de un pigmento claro, preferentemente blanco, finamente dividido, y un vehículo, que estará compuesto de ceras naturales o sintéticas, o bien de resinas.

El producto utilizado no permanecerá viscoso y aparecerá seco al tacto antes de transcurridas doce horas (12 h) desde su aplicación.

El Pliego de Prescripciones Técnicas Particulares fijará las características del producto filmógeno de curado que vaya a emplearse. No se utilizará ninguna clase de producto filmógeno de curado, sin la aprobación previa y expresa del Director de las Obras.

Las partidas de productos filmógenos de curado irán acompañadas de su correspondiente documentación y características, así como de las instrucciones de uso, dotación óptima y tiempo máximo de almacenamiento. Deberán proporcionar protección al hormigón durante un periodo de tiempo no inferior a la duración mínima del curado, estimada de acuerdo a los criterios indicados en el epígrafe 550.5.11 de este artículo.

El índice de eficacia en el curado, entendido como el porcentaje de agua que el producto aplicado ha evitado que pierda el hormigón en un determinado tiempo (norma UNE 83299), no será inferior al sesenta por ciento (60%) durante el periodo de curado.

El producto filmógeno de curado no podrá almacenarse durante un periodo de tiempo superior a seis (6) meses, debiéndose comprobar que durante este tiempo no ha sufrido deterioros, no se ha producido su sedimentación, no se han formado costras en el recipiente, y mantiene su capacidad de adquirir una consistencia uniforme después de ser batido moderadamente o agitado con aire comprimido.

3.2.10. Materiales para juntas

3.2.10.1. Materiales de relleno en juntas de dilatación

El Pliego de Prescripciones Técnicas Particulares definirá el material de relleno para las juntas de dilatación. Éste deberá ser un material compresible, con un espesor comprendido entre quince y veinte milímetros (15 a 20 mm), no perjudicial para el hormigón, que no absorba agua, y resistente a los álcalis y a los productos empleados en tratamientos de vialidad invernal.

3.2.10.2. Materiales de relleno en juntas longitudinales en fresco

Como materiales para la formación de juntas longitudinales en fresco se podrán utilizar materiales rígidos que no absorban agua o tiras de plástico con un espesor mínimo de treinta y cinco centésimas de milímetro (0,35 mm). En cualquier caso, dichos materiales deberán estar definidos en el Pliego de Prescripciones Técnicas Particulares o, en su defecto, ser aprobados por el Director de las Obras.

3.2.10.3. Materiales para el sellado de juntas

El material utilizado para sellado de juntas vendrá definido en el Pliego de Prescripciones Técnicas Particulares, y deberá ser suficientemente resistente a los agentes exteriores y capaz de asegurar la estanqueidad de las juntas, sin despegarse de los bordes de las losas.

Estos materiales deberán llevar obligatoriamente el marcado CE y la correspondiente información que debe acompañarle, así como disponer del certificado de control de producción en fábrica expedido por un organismo notificado y de la Declaración de Prestaciones elaborada por el propio fabricante, todo ello conforme a lo establecido en la norma que corresponda dependiendo del tipo de producto de que se trate de entre las siguientes: norma UNE-EN 14188-1 para productos de sellado aplicados en caliente, norma UNE-EN 14188- 2 para productos de sellado aplicados en frío, y norma UNE-EN 14188-3 para juntas preformadas

Los productos de imprimación que, en su caso, se utilicen, dispondrán también del correspondiente marcado CE y serán conformes con la norma UNE-EN 14188-4.

En el caso de emplearse juntas preformadas, éstas deberán ser de clase de dureza sesenta (60) o superior (norma UNE-EN 14188-3), salvo indicación en contra del Pliego de Prescripciones Técnicas Particulares

3.3. TIPO Y COMPOSICIÓN DEL HORMIGÓN

El Pliego de Prescripciones Técnicas Particulares especificará el tipo de hormigón a emplear de entre los indicados en la tabla 550.3, cuya designación corresponde con el valor de la resistencia característica a flexotracción a veintiocho días (28 d), referida a probetas prismáticas normalizadas de sección cuadrada, de ciento cincuenta milímetros

(150 mm) de lado (norma UNE-EN 12390-1), fabricadas y curadas conforme a la norma UNE-EN 12390-2, y ensayadas con el procedimiento de dos puntos de carga (norma UNE-EN 12390- 5).

La resistencia característica a flexotracción del hormigón a veintiocho días (28 d) se define como el valor de la resistencia asociado a un nivel de confianza del noventa y cinco por ciento (95%).

TABLA 550.3 RESISTENCIA CARACTERÍSTICA MÍNIMA A FLEXOTRACCIÓN A 28 DÍAS

TIPO DE HORMIGÓN	RESISTENCIA (MPa) (*)
HF-5,0 (**)	5,0
HF-4,5	4,5
HF-4,0	4,0
HF-3,5	3,5

(*) Si se emplean cementos para usos especiales (ESP), los valores, a veintiocho días (28 d), se podrán disminuir en un quince por ciento (15%) si, mediante ensayos normales o acelerados, se comprueba que se cumplen a noventa días (90 d).

(**) Para capa superior de pavimentos bicapa.

La consistencia del hormigón (norma UNE-EN 12350-2) tendrá un valor de asentamiento comprendido entre uno y seis centímetros (1 a 6 cm). El Pliego de Prescripciones Técnicas Particulares o, en su defecto, el Director de las Obras indicará su valor y los límites admisibles de sus resultados pudiendo también especificar otros procedimientos alternativos de determinación.

La masa unitaria del total de partículas cernidas por el tamiz 0,125 mm (norma UNE-EN 933-2) incluyendo el cemento, no será mayor de cuatrocientos cincuenta kilogramos por metro cúbico (450 kg/m3). Este valor podrá aumentarse en cincuenta kilogramos por metro cúbico (50 kg/m3) en las capas de hormigón superior de pavimentos bicapa. Estos pavimentos deberán cumplir, además, las limitaciones establecidas en la Tabla 550.4.

TABLA 550.4 LIMITACIÓN DEL CONTENIDO MÁXIMO DE FINOS EN PAVIMENTOS BICAPA

CAPA DEL PAVIMENTO	PORCENTAJE DE PARTÍCULAS CERNIDAS POR EL TAMIZ 0,063 mm (NORMA UNE-EN 933-2)	
	ÁRIDO GRUESO	ÁRIDO FINO
CAPA SUPERIOR	< 0,5 %	< 10 %
CAPA INFERIOR	< 1,5 %	< 10%

La dosificación de cemento no será inferior a trescientos kilogramos por metro cúbico (300 kg/m3) de hormigón fresco y la relación ponderal agua/cemento no será superior a cuarenta y seis centésimas (a/c 0,46). En el caso de pavimentos bicapa con eliminación del mortero superficial, el contenido de cemento de la capa de hormigón superior no será inferior a cuatrocientos cincuenta kilogramos por metro cúbico (450 kg/m3) de hormigón fresco.

La proporción de aire ocluido en el hormigón fresco vertido en obra (norma UNE-EN 12350-7) no será superior al seis por ciento (6%) en volumen. En zonas sometidas a nevadas o heladas será obligatoria la utilización de un inclusor de aire. En este caso, la proporción de aire ocluido en el hormigón fresco no será inferior al cuatro y medio por ciento (4,5%) en volumen.

3.4. EQUIPO NECESARIO PARA LA EJECUCIÓN DE LAS OBRAS

3.4.1. Consideraciones generales

No se podrá utilizar en la ejecución de un pavimento de hormigón ningún equipo que no haya sido previamente empleado en el tramo de prueba y aprobado por el Director de las Obras.

Se estará, en todo caso, a lo dispuesto en la legislación vigente en materia ambiental, de seguridad y salud y de transporte en lo referente a los equipos empleados en la ejecución de las obras.

3.4.2. Central de fabricación

El hormigón se fabricará en centrales de mezcla discontinua capaces de manejar, simultáneamente, el número de fracciones del árido que exija la fórmula de trabajo adoptada. La producción horaria de la central de fabricación deberá ser capaz de suministrar el hormigón sin que la alimentación del equipo de extensión se interrumpa o sea necesario modificar su velocidad de avance.

En pavimentos para carreteras con categorías de tráfico pesado T00 a T1, la central de fabricación estará dotada de un dosificador de agua computarizado con medición integrada de la humedad de los áridos y de un sistema de registro con visualización de la potencia absorbida por los motores de accionamiento de las amasadoras, y en su caso, de las pesadas en los áridos, cemento, agua y eventuales aditivos.

En obras de pavimentos bicapa con categorías de tráfico pesado T00 a T1, o con una superficie superior a setenta mil metros cuadrados ($>$ 70 000 m2), deberán disponerse centrales de fabricación o amasadoras independientes para cada una de las capas que lo constituyen.

Las tolvas para áridos deberán tener paredes resistentes y estancas, bocas de anchura suficiente para que su alimentación se efectúe correctamente, y estarán provistas de dispositivos para evitar intercontaminaciones; su número mínimo será función del de fracciones de árido que exija la fórmula de trabajo adoptada y como mínimo una (1) por cada fracción de árido grueso acopiado, dos (2) para el árido fino y una (1) adicional si se utilizan dos tipos de arena: natural rodada y de machaqueo.

Para el cemento a granel se utilizará una báscula independiente de la utilizada para los áridos. El mecanismo de carga estará enclavado contra un eventual cierre antes de que la tolva de pesada estuviera adecuadamente cargada. El de descarga tendrá un dispositivo contra una apertura imprevista antes de que la carga del cemento en la tolva de pesada hubiera finalizado, y de que la masa del cemento en ella difiera en menos del uno por ciento ($\pm$1%) de la especificada; además estará diseñado de forma que permita la regulación de la salida del cemento sobre los áridos.

La dosificación de los áridos se podrá efectuar por pesadas acumuladas en una (1) sola tolva o individualmente con una (1) tolva de pesada independiente para cada fracción.

En el primer caso, las descargas de las tolvas de alimentación y de pesada estarán enclavadas entre sí, de forma que:

- No podrá descargar más de un silo al mismo tiempo.
- El orden de descarga no podrá ser distinto al previsto.
- -La tolva de pesada no se podrá descargar hasta que haya sido depositada en ella la cantidad requerida de cada uno de los áridos, y estén cerradas todas las descargas de las tolvas.
- La descarga de la tolva de pesada deberá estar enclavada contra una eventual apertura antes de que la masa de árido en la tolva, difiera en menos de un uno por ciento ($\pm$1%) del acumulado de cada fracción.

Si se utilizasen tolvas de pesada independientes para cada fracción, todas ellas deberán poder ser descargadas simultáneamente. La descarga de cada tolva de pesada deberá estar enclavada contra una eventual apertura antes de que la masa de árido en ella difiera en menos de un dos por ciento (±2%) de la especificada.

El enclavamiento no permitirá que se descargue parte alguna de la dosificación, hasta que todas las tolvas de los áridos y la del cemento estuvieran correctamente cargadas, dentro de los límites especificados. Una vez comenzada la descarga, quedarán enclavados los dispositivos de dosificación, de tal forma que no se pueda comenzar una nueva dosificación hasta que las tolvas de pesada estén vacías, sus compuertas de descarga cerradas y los indicadores de masa de las balanzas a cero, con una tolerancia del tres por mil (± 3 ‰) de su capacidad total.

Los dosificadores ponderales deberán estar aislados de vibraciones y de movimientos de otros equipos de la central, de forma que, cuando ésta funcione, sus lecturas, después de paradas las agujas, no difieran de la masa designada en más del uno por ciento (± 1%) para el cemento, uno y medio por ciento (± 1,5%) para cada fracción del árido o uno por ciento (± 1%) para el total de las fracciones si la masa de éstas se determinase conjuntamente. Su precisión no será inferior al cinco por mil (± 5 ‰) para los áridos, ni al tres por mil (± 3 ‰) para el cemento. El agua añadida se medirá en masa o volumen, con una precisión no inferior al uno por ciento (± 1%) de la cantidad total requerida.

Una vez fijadas las proporciones de los componentes la única operación manual que se podrá efectuar para dosificar los áridos y el cemento de una amasada será la de accionamiento de interruptores o conmutadores. Los mandos del dosificador estarán en un compartimento fácilmente accesible, que pueda ser cerrado con llave cuando así se requiera.

Si se prevé la incorporación de aditivos a la mezcla, la central deberá poder dosificarlos con precisión suficiente, a juicio del Director de las Obras. Los aditivos en polvo se dosificarán en masa y los aditivos en forma de líquido o de pasta, en masa o en volumen, con una precisión no inferior al tres por ciento (± 3%) de la cantidad especificada de producto.

El temporizador del amasado y el de la descarga deberán estar enclavados de tal forma que, durante el funcionamiento de la amasadora, no se pueda producir la descarga hasta que haya transcurrido el tiempo de amasado previsto.

3.4.3. Elementos de transporte

El transporte del hormigón fresco, desde la central de fabricación hasta el equipo de extensión, se realizará con camiones de caja lisa y estanca provistos de una lona o cobertor para proteger el hormigón fresco durante su transporte evitando la excesiva evaporación del agua o la intrusión de elementos extraños. No se admitirá para esta función el empleo de elementos de transporte con dispositivos de agitación de la mezcla.

Antes de recibir una nueva carga de hormigón la caja deberá estar perfectamente limpia, para lo cual deberá disponerse de los equipos de limpieza necesarios.

El equipo de transporte deberá ser capaz de suministrar el hormigón a la zona del extendido de forma continua y uniforme sin que la alimentación del equipo de extensión se interrumpa o sea necesario modificar su velocidad de avance.

3.4.4. Equipos de puesta en obra

El equipo de puesta en obra del hormigón estará integrado como mínimo por las siguientes máquinas:

- Un equipo para el reparto previo del hormigón fresco, con un espesor uniforme y a toda la anchura de pavimentación. En pavimentos de carreteras con categorías de tráfico pesado T00 a T2, se empleará una extendedora y en el resto de los casos el Director de las Obras podrá autorizar el empleo de una pala mecánica de cazo ancho.

- Una pavimentadora de encofrados deslizantes capaz de extender, vibrar y enrasar uniformemente el hormigón fresco, efectuando además un fratasado mecánico con el que se obtenga una terminación regular y homogénea.

La pavimentadora dispondrá de un sistema de guía por cable o de sistemas de guiado tridimensional, debiendo actuar los servomecanismos correctores apenas las desviaciones de la pavimentadora rebasen tres milímetros (±3 mm) en alzado, o diez milímetros (±10 mm) en planta.

La pavimentadora estará dotada de encofrados móviles de dimensiones, forma y resistencia suficientes para sostener el hormigón lateralmente durante el tiempo necesario para obtener la sección transversal prevista, sin asiento del borde de la losa. Tendrá acoplados los dispositivos adecuados para mantener limpios los caminos de rodadura del conjunto de los equipos de extensión y terminación.

La pavimentadora deberá poder compactar adecuadamente el hormigón fresco en toda la anchura de pavimentación, mediante vibración interna aplicada por elementos dispuestos de forma uniforme con una separación comprendida entre trescientos cincuenta y quinientos milímetros (350 a 500 mm), medidos entre sus centros, y a una altura tal que queden dispuestos en la mitad (1/2) del espesor de la capa extendida. La separación entre el centro del vibrador extremo y la cara interna del encofrado correspondiente no excederá de ciento cincuenta milímetros (150 mm). Los vibradores internos utilizados deberán poder trabajar en un rango de velocidades comprendido entre siete mil y doce mil revoluciones por minuto (7 000 a 12 000 rpm).

Los elementos vibratorios de las máquinas no se apoyarán sobre pavimentos terminados, y dejarán de funcionar en el instante en que éstas se detengan.

La longitud de la maestra enrasadora de la pavimentadora será la necesaria para que no se aprecien ondulaciones en la superficie del hormigón extendido.

Cuando los pasadores o las barras de unión se inserten en el hormigón fresco por vibración, el equipo de inserción no requerirá que la pavimentadora se detenga o interrumpa su avance uniforme. Para la inserción de pasadores el equipo dispondrá de un dispositivo que señale automáticamente su posición, a fin de garantizar que las juntas queden centradas sobre ellos con una tolerancia máxima de cincuenta milímetros (±50 mm) respecto de la posición real. Tras su paso deberán corregirse las irregularidades producidas, salvo que se trate de la capa de hormigón inferior de los pavimentos bicapa, para lo cual la pavimentadora deberá ir provista de un fratás mecánico transversal oscilante.

En pavimentos de carreteras con categorías de tráfico pesado T00 a T2, la pavimentadora estará dotada inexcusablemente de un fratás mecánico longitudinal oscilante, que en el caso de pavimentos bicapa será la que extienda la capa de hormigón superior. Antes de la ejecución de la textura superficial, se arrastrará una arpillera mojada que borre las huellas producidas por el fratás. La arpillera consistirá en un paño de yute con un peso mínimo de trescientos gramos por metro cuadrado (300 g/m2), que cubra toda la superficie de terminación con una longitud mínima de asiento al arrastrar de un metro y medio (1,5 m). Además de mantenerse húmeda, se deberá cambiar o lavar periódicamente.

La realización en fresco de la junta longitudinal sólo se podrá ejecutar en pavimentos para categorías de tráfico pesado T2 a T4. En estos casos, la pavimentadora deberá ir provista de los dispositivos automáticos necesarios para dicha operación.

En el caso de que el pavimento de hormigón se extendiera en dos (2) capas, será preciso disponer de dos (2) pavimentadoras de encofrados deslizantes, una para cada capa, adaptadas para su extensión simultánea y funcionamiento continuo, con una separación ente ellas inferior a doce metros (< 12 m). En ese caso, los equipos de inserción de pasadores o barras de unión, salvo justificación en contrario irán dispuestos en la primera pavimentadora y los equipos de fratasado y la arpillera, en la pavimentadora de la capa superior.

Una vez alcanzado su régimen de funcionamiento, la velocidad de avance del equipo de extensión deberá ser uniforme en el tiempo durante el cual esté trabajando, no pudiendo ser inferior a la aprobada por el Director de las Obras ni superior a sesenta metros por hora (60 m/h).

3.4.5. Sierras

Las sierras para la ejecución de juntas en el hormigón endurecido tendrán una potencia mínima de dieciocho caballos (18 CV) y su número será el suficiente para seguir el ritmo de ejecución sin retrasarse, debiendo haber siempre al menos una (1) de reserva. El número necesario de sierras se determinará mediante ensayos de velocidad de corte del hormigón en el tramo de prueba. El tipo de disco deberá ser aprobado por el Director de las Obras.

Las sierras para juntas longitudinales estarán dotadas de una guía de referencia para asegurar que la distancia a los bordes del pavimento se mantiene constante.

3.4.6. Distribuidor del producto filmógeno de curado o del retardador de fraguado

La maquinaria y equipos utilizados en la distribución superficial del producto filmógeno de curado o del retardador de fraguado, en su caso, asegurarán una distribución continua y uniforme de la película aplicada, así como la ausencia de zonas deficitarias en dotación, tanto en la superficie como en los bordes laterales de las losas, en el caso del producto de curado. Además, deberán ir provistos de dispositivos que proporcionen una adecuada protección del producto pulverizado contra el viento. El tanque de almacenamiento del producto contará con un dispositivo mecánico, que lo mantendrá en continua agitación durante su aplicación.

El Pliego de Prescripciones Técnicas Particulares definirá, en su caso, los equipos a emplear en la distribución superficial del producto filmógeno de curado o del retardador de fraguado.

Antes de proceder a la aplicación en obra del producto filmógeno de curado o del retardador de fraguado, el Director de las Obras exigirá que se realicen pruebas para comprobar la dotación y la uniformidad de distribución lograda con el equipo.

3.4.7. Equipo para la eliminación del mortero superficial

En pavimentos en los que la consecución de la textura se realice por eliminación del mortero de la superficie del hormigón fresco, será necesario disponer de un equipo para el barrido de éste, conforme a lo indicado en el epígrafe 550.5.10.4.

El Pliego de Prescripciones Técnicas Particulares fijará las especificaciones mínimas del equipo a emplear, que estará formado como mínimo de una (1) barredora mecánica y de un (1) equipo aspirador o recogedor del mortero eliminado, que deberá ser aprobado por el Director de las Obras a la vista de los resultados obtenidos en el tramo de prueba.

3.5. EJECUCIÓN DE LAS OBRAS

3.5.1. Estudio y obtención de la fórmula del trabajo

La producción del hormigón no se podrá iniciar en tanto que el Director de las Obras no haya aprobado la correspondiente fórmula de trabajo, estudiada en laboratorio y verificada en la central de fabricación y en el tramo de prueba, la cual deberá señalar, como mínimo:

- La identificación de cada fracción de árido y su proporción ponderal en seco por metro cúbico (m3).
- La granulometría de los áridos combinados por los tamices 40 mm; 32 mm; 20 mm; 12,5 mm; 8 mm; 4 mm; 2mm; 1 mm; 0,500 mm; 0,250 mm; 0,125 mm y 0,063 mm de la norma UNE-EN 933-2.
- La dosificación de cemento, la de agua y, eventualmente, la de cada aditivo, referidas a la amasada (en masa o en volumen, según corresponda).

- La resistencia característica a flexotracción a siete y veintiocho días (7 y 28 d).
- La consistencia del hormigón fresco y el contenido de aire ocluido.

Será preceptiva la realización de ensayos de resistencia a flexotracción para cada fórmula de trabajo, con objeto de comprobar que los materiales y medios disponibles en obra permiten obtener un hormigón con las características exigidas. Los ensayos de resistencia se llevarán a cabo sobre probetas procedentes de seis (6) amasadas diferentes, confeccionando dos (2) series de dos (2) probetas prismáticas por amasada (norma UNE-EN 12390-2) admitiéndose para ello el empleo de una mesa vibrante. Dichas probetas se conservarán en las condiciones previstas en la norma UNE-EN 12390-2 y se ensayarán a flexotracción (norma UNE-EN 12390-5) una serie de cada una de las amasadas a siete días (7 d) y la otra a veintiocho días (28 d).

La resistencia de cada amasada a la edad especificada se determinará como media de las probetas confeccionadas con hormigón de dicha amasada y ensayadas a dicha edad. La resistencia característica se estimará a partir de los valores medios de seis (6) amasadas, ordenados de menor a mayor ($x1 \leq x2 \leq \ldots \leq x6$), como resultado de la siguiente expresión:

Si la resistencia característica a siete días (7 d) resultara superior al ochenta por ciento ($> 80\%$) de la especificada a veintiocho días (28 d), y no se hubieran obtenido resultados del contenido de aire ocluido y de la consistencia fuera de los límites establecidos, se podrá proceder a la realización de un tramo de prueba con ese hormigón. En caso contrario, se deberá esperar a los veintiocho días (28 d) para aceptar la fórmula de trabajo o, en su caso, para introducir los ajustes necesarios en la dosificación y repetir los ensayos de resistencia.

Si la marcha de los trabajos lo aconsejase, el Director de las obras podrá exigir la corrección de la fórmula de trabajo, que se justificará mediante los ensayos oportunos. En todo caso, se estudiará y aprobará una nueva fórmula siempre que varíe la procedencia de alguno de los componentes, o si, durante la producción, se rebasasen las tolerancias establecidas en este artículo.

3.5.2. Preparación de la superficie de asiento

Se comprobará la regularidad superficial y el estado de la superficie sobre la que vaya a extenderse el hormigón. El Pliego de Prescripciones Técnicas Particulares, o en su defecto el Director de las Obras, deberá indicar las medidas necesarias para obtener dicha regularidad superficial y, en su caso, como subsanar las deficiencias.

Si la superficie de apoyo fuera de hormigón magro, antes de la puesta en obra del hormigón se colocará una lámina de material plástico como separación entre ambas capas, de acuerdo con lo especificado en el epígrafe 6.2.8 de este artículo.

Las láminas de plástico se colocarán con solapes no inferiores a quince centímetros (15 cm) y se asegurarán de manera adecuada para evitar su movimiento. El solape tendrá en cuenta la pendiente longitudinal y transversal, para asegurar la impermeabilidad.

Se prohibirá circular sobre la superficie preparada, salvo al personal y equipos que sean imprescindibles para la ejecución del pavimento. En este caso, se tomarán todas las precauciones que exigiera el Director de las Obras, cuya autorización será preceptiva.

En época seca y calurosa, y siempre que sea previsible una pérdida de humedad del hormigón, el Director de las Obras podrá exigir que la superficie de apoyo se riegue ligeramente con agua, inmediatamente antes de la extensión, de forma que ésta quede húmeda pero no encharcada, eliminándose las acumulaciones que hubieran podido formarse.

3.5.3. Fabricación del hormigón

3.5.3.1. Acopio de áridos

Los áridos se producirán o suministrarán en fracciones granulométricas diferenciadas, que se acopiarán y manejarán por separado hasta su introducción en las tolvas de áridos. Cada fracción será suficientemente homogénea y

se deberá poder acopiar y manejar sin peligro de segregación, observando las precauciones que se detallan a continuación.

El número de fracciones no podrá ser inferior a tres (3). El Director de las Obras podrá exigir un mayor número de fracciones si lo estimará necesario para mantener la composición y características del hormigón.

Cada fracción del árido se acopiará separada de las demás para evitar que se produzcan contaminaciones entre ellas, disponiéndose los acopios preferiblemente sobre zonas pavimentadas. Si se dispusieran sobre el terreno natural, se drenará la plataforma y no se utilizarán los quince centímetros (15 cm) inferiores. Los acopios se formarán por capas de espesor no superior a un metro y medio (1,5 m), y no por montones cónicos, y las cargas del material se colocarán adyacentes, tomando las medidas oportunas para evitar su segregación.

Cuando se detecten anomalías en el suministro de los áridos, se acopiarán por separado hasta confirmar su aceptación; esta misma medida se aplicará cuando se autorice el cambio de procedencia de un árido.

El volumen mínimo de acopios antes de iniciar la producción vendrá fijado en el Pliego de Prescripciones Técnicas Particulares y; salvo justificación en contrario, no deberá ser inferior al cincuenta por ciento (50%) o al correspondiente a un (1) mes de trabajo, en carreteras con categoría de tráfico pesado T00 a T2.

3.5.3.2. Suministro y acopio de cemento

El cemento se suministrará y acopiará de acuerdo con el artículo 202 de este Pliego. La masa mínima de cemento acopiado en todo momento no será inferior a la necesaria para la fabricación del hormigón durante una jornada y media (1,5 d) a rendimiento normal. El Director de las Obras podrá autorizar la reducción de este límite a una (1) jornada, si la distancia entre la central de fabricación de hormigón y la instalación específica de fabricación de cemento fuera inferior a cien kilómetros ($<$ 100 km).

3.5.3.3. Acopio de aditivos

Los aditivos se protegerán convenientemente de la intemperie y de toda contaminación; los sacos de productos en polvo se almacenarán en un lugar seco y ventilado. Los aditivos suministrados en forma líquida y los pulverulentos diluidos en agua se almacenarán en depósitos estancos y protegidos de las heladas, equipados de elementos agitadores para mantener permanentemente los sólidos en suspensión.

3.5.3.4. Amasado

La carga de cada una de las tolvas de áridos se realizará de forma que el contenido esté siempre comprendido entre el cincuenta y el cien por ciento (50 a 100%) de su capacidad, sin rebosar. En las operaciones de carga se tomarán las precauciones necesarias para evitar segregaciones o contaminaciones y La alimentación del árido fino, aun cuando ésta fuera de un único tipo y granulometría, se efectuará dividiendo la carga entre dos (2) tolvas

El amasado se realizará mediante dispositivos capaces de asegurar la completa homogeneización de todos los componentes. La cantidad de agua añadida a la mezcla será la necesaria para alcanzar la relación agua/cemento fijada por la fórmula de trabajo; para ello, se tendrá en cuenta el agua aportada por la humedad de los áridos, especialmente del árido fino.

Los aditivos en forma líquida o en pasta se añadirán al agua de amasado, mientras que los aditivos en polvo se introducirán en la amasadora junto con el cemento o los áridos.

A la descarga de la amasadora todo el árido deberá estar uniformemente distribuido y todas sus partículas total y homogéneamente cubiertas de pasta de cemento. Los tiempos de mezcla y amasado necesarios para lograr una mezcla homogénea y uniforme, sin segregación, así como la temperatura máxima del hormigón a la salida de la amasadora serán fijados durante la realización del tramo de prueba especificado en el apartado 6.6. Si se utilizase hielo para enfriar el

hormigón, la descarga no comenzará hasta que se hubiera fundido en su totalidad y se tendrá en cuenta para la relación agua/cemento.

Antes de volver a cargar la amasadora se vaciará totalmente su contenido. Si hubiera estado parada más de treinta minutos (> 30 min), se limpiará perfectamente antes de volver a verter materiales en ella.

3.5.4. Transporte

El transporte del hormigón fresco desde la central de fabricación hasta su puesta en obra se realizará tan rápidamente como sea posible. El hormigón transportado en vehículo abierto se protegerá con cobertores contra la lluvia o la desecación.

La máxima caída libre vertical del hormigón fresco en cualquier punto de su recorrido no excederá de un metro y medio (1,5 m) y, si la descarga se hiciera al suelo, se procurará que se realice lo más cerca posible de su ubicación definitiva, reduciendo al mínimo posteriores manipulaciones.

3.5.5. Elementos de guía y acondicionamiento de los caminos de rodadura para pavimentadoras de encofrados deslizantes

La distancia entre piquetes, en su caso, que sostengan el cable de guiado de las pavimentadoras de encofrados deslizantes no podrá ser superior a diez metros (10 m); dicha distancia se reducirá a cinco metros (5 m) en curvas de radio inferior a quinientos metros (< 500 m) y en acuerdos verticales de parámetro inferior a dos mil metros (< 2 000 m). Se tensará el cable de forma que su flecha entre dos piquetes consecutivos no sea superior a un milímetro (1 mm).

Donde se ejecute una franja junto a otra existente, se podrá usar ésta como camino de rodadura de las máquinas. En este caso, la primera deberá haber alcanzado una edad mínima de tres días (3 d) y se protegerá su superficie de la acción de las orugas interponiendo bandas de goma, chapas metálicas u otros materiales adecuados, a una distancia conveniente del borde. Si se observan daños estructurales o superficiales en los caminos de rodadura, se suspenderá la ejecución, reanudándola cuando el hormigón hubiera adquirido la resistencia necesaria, o adoptando las precauciones suficientes para que no se vuelvan a producir daños.

Los caminos de rodadura de las orugas estarán suficientemente compactados para permitir su paso sin deformaciones, y se mantendrán limpios. No deberán presentar irregularidades superiores a quince milímetros (15 mm), medidos con regla de tres metros (3 m) (norma NLT-334).

3.5.6. Colocación de los elementos de las juntas

Los elementos de las juntas se atendrán a los Planos y al Pliego de Prescripciones Técnicas Particulares.

Los pasadores se colocarán paralelos entre sí y al eje de la calzada. La máxima desviación, tanto en planta como en alzado, de la posición del eje de un pasador respecto a la teórica será de veinte milímetros (± 20 mm). La máxima desviación angular respecto a la dirección teórica del eje de cada pasador, medida por la posición de sus extremos, será de diez milímetros (± 10 mm) si se insertan por vibración, o de cinco milímetros (± 5 mm), medidos antes del vertido del hormigón, si se colocan previamente al mismo. Los pasadores exteriores no deben estar situados a más de veinticinco centímetros (25 cm) de un borde.

Si los pasadores no se insertan por vibración en el hormigón fresco, se dispondrán sobre una cuna de varillas metálicas, suficientemente sólidas y con uniones soldadas, que se fijará firmemente a la superficie de apoyo. La rigidez de la cuna en su posición definitiva será tal, que impedirá el movimiento del pasador durante el extendido del hormigón.

Las barras de unión deberán quedar colocadas en el tercio (1/3) central del espesor de la losa.

3.5.7. Puesta en obra

La puesta en obra del hormigón se realizará con pavimentadoras de encofrados deslizantes que trabajarán a una velocidad constante que asegure una adecuada compactación en todo el espesor de la losa, la rasante requerida y su correcta terminación. La descarga y la extensión previa del hormigón en toda la anchura de pavimentación se realizarán de modo suficientemente uniforme para no desequilibrar el avance de la pavimentadora; esta precaución se deberá extremar al hormigonar en rampa.

Se cuidará que delante de la maestra enrasadora se mantenga en todo momento, y en toda la anchura de pavimentación, un volumen suficiente de hormigón fresco en forma de cordón de unos diez centímetros (10 cm) como máximo de altura; delante de los fratases de acabado se mantendrá un cordón continuo de mortero fresco, de la menor altura posible.

Donde la calzada tuviera dos (2) o más carriles en el mismo sentido de circulación, se extenderán simultáneamente al menos dos (2) carriles, salvo indicación expresa en contrario del Director de las Obras.

Se dispondrán pasarelas móviles sobre el pavimento recién extendido con objeto de facilitar la circulación del personal y evitar desperfectos en el hormigón fresco, y los tajos de ejecución del hormigón deberán tener todos sus accesos bien señalizados y acondicionados para proteger el pavimento recién construido.

En el caso de que el pavimento de hormigón se ejecute en dos (2) capas, se deberá asegurar la total adherencia de las mismas, por lo que no podrán transcurrir más de treinta minutos ($>$ 30 min) entre la extensión de cada una de ellas. Se evitará también la pérdida de humedad en la capa inferior y que se produzca la mezcla entre los hormigones de las dos (2) capas, como consecuencia de una puesta en obra inadecuada.

3.5.8. Colocación de la armadura en pavimento continuo de hormigón armado

Cuando la armadura se coloque previamente a la puesta en obra del hormigón, se dispondrá la correspondiente armadura transversal de montaje. El armado podrá efectuarse mediante procedimientos de atado con alambre o por aplicación de soldadura no resistente. Cuando la armadura se coloque mediante el uso de extendedoras equipadas con trompetas, las uniones a tope se realizarán por soldadura o dispositivos mecánicos (manguitos) y los solapes por soldadura.

La armadura se dispondrá en las zonas y en la forma que se indique en los Planos, paralela a la superficie del pavimento, limpia de óxido no adherente, grasa y otras materias que puedan afectar la adherencia del acero con el hormigón. Si fuera preciso, la armadura se sujetará para impedir todo movimiento durante la puesta en obra del hormigón. Cuando se disponga sobre cunas o soportes éstos deberán tener la rigidez suficiente y disponerse de forma que no se produzca su movimiento o deformación durante las operaciones previas a la puesta en obra del hormigón, ni durante la ejecución del pavimento.

La tolerancia máxima en el espaciamiento entre armaduras longitudinales será de dos centímetros ($\pm$2 cm).

La armadura transversal, en su caso, se colocará por debajo de la armadura longitudinal, cuyo recubrimiento no será inferior a siete centímetros (7 cm).

Si no se uniesen mediante soldadura a tope, las armaduras longitudinales se solaparán en una longitud mínima de treinta (30) diámetros. El número de solapes en cualquier sección transversal no excederá del veinte por ciento (20%) del total de armaduras longitudinales contenidas en dicha sección.

Las armaduras se interrumpirán diez centímetros (10 cm) a cada lado de las juntas de dilatación.

3.5.9. Ejecución de juntas de puesta en obra del hormigón

En la junta longitudinal de puesta en obra del hormigón entre una franja y otra ya construida, antes de ejecutar aquélla se aplicará al canto de ésta un producto que evite la adherencia del hormigón nuevo al antiguo. Se prestará la mayor atención y cuidado a que el hormigón que se coloque a lo largo de esta junta sea homogéneo y quede perfectamente compactado. Si se observan desperfectos en el borde construido, se corregirán antes de aplicar el producto antiadherente.

Las juntas transversales de hormigonado en pavimentos de hormigón en masa, irán siempre provistas de pasadores en categorías de tráficos pesados T1 y T2, y se dispondrán al final de la jornada, o donde se hubiera producido por cualquier causa una interrupción en la ejecución que hiciera temer un comienzo de fraguado, según el epígrafe 550.8.1. Siempre que sea posible se harán coincidir estas juntas con una de contracción o de dilatación, modificando si fuera preciso la situación de aquéllas; de no ser así, se dispondrán a más de un metro y medio ($>$ 1,5 m) de distancia de la junta más próxima.

En pavimentos de hormigón armado continuo se evitará la formación de juntas transversales de hormigonado, empleando un retardador de fraguado. En caso contrario se duplicará la armadura longitudinal hasta una distancia de un metro (1 m) a cada lado de la junta.

En categorías de tráfico pesado T3 y T4, las juntas longitudinales se podrán realizar mediante la inserción en el hormigón fresco de una tira continua de material plástico o de otro tipo aprobado por el Director de las Obras. Se permitirán empalmes en dicha tira siempre que se mantenga la continuidad del material de la junta. Después de su colocación, el eje vertical de la tira formará un ángulo mínimo de ochenta grados sexagesimales (80^g) con la superficie del pavimento. La parte superior de la tira no podrá quedar por encima de la superficie del pavimento, ni a más de cinco milímetros (5 mm) por debajo de ella.

3.5.10. Terminación

3.5.10.1. Consideraciones generales

Se prohibirá el riego con agua o la extensión de mortero sobre la superficie del hormigón fresco para facilitar su acabado. Donde fuera necesario aportar material para corregir una zona baja, se empleará hormigón aún no extendido. En todo caso, se eliminará la lechada de la superficie del hormigón fresco.

3.5.10.2. Terminación de la superficie con pavimentadoras de encofrados deslizantes

La superficie del pavimento no deberá ser retocada, salvo en zonas aisladas, comprobadas con reglas de longitud no inferior a cuatro metros (4 m). En este caso el Director de las Obras podrá autorizar un fratasado manual, empleándose para ello fratases rigidizados con costillas y dotados de un mango suficientemente largo para ser manejados desde zonas adyacentes a la de extensión.

3.5.10.3. Terminación de los bordes

Terminadas las operaciones de fratasado descritas en el epígrafe anterior, y mientras el hormigón esté todavía fresco, se redondearán cuidadosamente los bordes de las losas con una llana curva.

3.5.10.4. Textura superficial

Además de lo especificado en el epígrafe 6.4.4 referente a fratás y arpillera, una vez acabado el pavimento y antes de que comience a fraguar el hormigón, se dará a su superficie una textura homogénea, según determine el Pliego de Prescripciones Técnicas Particulares o, en su defecto, el Director de las Obras. Dicha textura podrá consistir en la eliminación del mortero de la superficie, en un estriado o ranurado longitudinal en la calzada y en un estriado o ranurado longitudinal o transversal en los arcenes.

La textura superficial por estriado se obtendrá por la aplicación mecánica de un cepillo con púas de plástico, alambre, u otro material aprobado por el Director de las Obras, que produzca estrías sensiblemente paralelas o perpendiculares al eje de la calzada, según se trate de una textura longitudinal o transversal.

La textura superficial por ranurado se obtendrá mediante un peine con varillas de plástico, acero, u otro material o dispositivo aprobado por el Director de las Obras, que produzca ranuras relativamente paralelas entre sí.

La textura por eliminación del mortero de la superficie del hormigón fresco se obtendrá mediante la aplicación de un retardador de fraguado y la posterior eliminación por barrido del mortero no fraguado. La aplicación del retardador de fraguado tendrá lugar antes de transcurridos quince minutos (15 min) de la puesta en obra.

De no extenderse conjuntamente un líquido de curado, se dispondrá a continuación una membrana impermeable, que se mantendrá hasta la eliminación del mortero. Esta operación se realizará en cuanto el hormigón permita el acceso de los equipos de barrido; antes de transcurridas veinticuatro horas (24 h), salvo que un insuficiente endurecimiento del hormigón requiera alargar este periodo. Una vez retirado el mortero no fraguado, se procederá a reanudar el curado del hormigón mediante la aplicación de un producto filmógeno de curado.

3.5.11. Protección y curado del hormigón fresco

3.5.11.1. Consideraciones generales

Siempre que sea necesario, durante el primer período de endurecimiento se protegerá el hormigón fresco contra el lavado por lluvia, la desecación rápida -especialmente en condiciones de baja humedad relativa del aire, fuerte insolación o viento- y los enfriamientos bruscos o congelación, pudiendo emplear para ello una lámina de plástico, un producto de curado resistente a la lluvia, u otro procedimiento que autorice el Director de las Obras.

El hormigón se curará con un producto filmógeno durante el plazo que resulte de aplicar los criterios indicados en el epígrafe 550.5.11.2 de este artículo, salvo que el Director de las Obras autorice el empleo de otro sistema. Deberán someterse a curado todas las superficies expuestas de la losa, incluidos sus bordes laterales, tan pronto como hayan finalizado las operaciones de acabado.

Durante un período que, salvo autorización expresa del Director de las Obras, no será inferior a tres días (3 d) a partir de la puesta en obra del hormigón, estará prohibido todo tipo de circulación sobre el pavimento recién ejecutado, con excepción de la imprescindible para el aserrado de juntas, la eliminación del mortero superficial no fraguado, en su caso, y la comprobación de la textura y regularidad superficial.

3.5.11.2. Duración del curado

La estimación de la duración mínima del curado del pavimento recién ejecutado deberá tener en cuenta las condiciones ambientales existentes que puedan favorecer la desecación del hormigón, como el grado de humedad relativa del aire, la velocidad del viento o el grado de exposición solar, así como la velocidad de desarrollo de la resistencia del hormigón. Para ello, se aplicará la siguiente expresión:

$$D = KLD0 + D1$$

en la que:

- D es la duración mínima del curado, en días.
- K es un coeficiente de ponderación ambiental, de acuerdo con la tabla 550.5.
- L es un coeficiente de ponderación de las condiciones térmicas, de acuerdo con la tabla 550.6.
- D0 es un parámetro básico de curado, de acuerdo con la tabla 550.7.
- D1 es un parámetro función del tipo de cemento, de acuerdo con la tabla 550.8.

TABLA 550.5 – COEFICIENTE DE PONDERACIÓN AMBIENTAL K COEFICIENTE DE PONDERACIÓN AMBIENTAL K

CLASE DE EXPOSICIÓN	VALOR DE K
AMBIENTE NORMAL	1
EXISTENCIA DE HELADAS QUE NO REQUIEREN EL EMPLEO DE SALES FUNDENTES	1,15
EXISTENCIA DE FRECUENTES HELADAS Y EMPLEO DE SALES FUNDENTES	1,30

TABLA 550.6 – COEFICIENTE DE PONDERACIÓN TÉRMICA L

TEMPERATURA AMBIENTAL MEDIA DURANTE EL CURADO (ºC)	L
< 6	1
6 a 12	1,15
> 12	1,30

TABLA 550.7 – PARÁMETRO BÁSICO DE CURADO D0

CONDICIONES AMBIENTALES DURANTE EL CURADO DEL PAVIMENTO 1	VELOCIDAD DE DESARROLLO DE LA RESISTENCIA DEL HORMIGÓN		
	MUY RÁPIDA 2	RÁPIDA 3	MEDIA 4
- A - -EXPUESTO AL SOL CON INTENSIDAD BAJA -VELOCIDAD DEL VIENTO BAJA -HUMEDAD RELATIVA NO INFERIOR AL 80%	1	2	3
- B - -EXPUESTO AL SOL CON INTENSIDAD MEDIA -VELOCIDAD DEL VIENTO MEDIA -HUMEDAD RELATIVA NO INFERIOR AL 50%	2	3	3
- C - -SOLEAMIENTO FUERTE -VELOCIDAD DEL VIENTO ALTA -HUMEDAD RELATIVA INFERIOR AL 50%	3	4	3

1) En el caso de que las condiciones ambientales durante el curado no se correspondan con alguno de los casos contemplados, podrá determinarse el parámetro D0 utilizando como orientativos los valores recogidos en esta Tabla.

2) Es el caso de hormigones fabricados con cementos de clase resistente 42,5R o superior.

3) Es el caso de hormigones fabricados con cementos de clase resistente 42,5N y 32,5R.

4) Es el caso de hormigones fabricados con cementos de clase resistente 32,5N.

TABLA 550.8 – PARÁMETRO D1

TIPO DE CEMENTO		D1
PORTLAND	CEM I	0
CON ADICIONES	CEM II 1	1

DE HORNO ALTO	CEM III/A CEM III/B	3 4
PUZOLÁNICO	CEM IV	2
COMPUESTO	CEM V	4
ESPECIAL	ESP VI-1	4

3.5.11.3. Curado con productos filmógenos

Si para el curado se utilizasen productos filmógenos, se aplicarán en cuanto hubieran concluido las operaciones de acabado y no quedase agua libre en la superficie del pavimento.

El producto de curado será aplicado en toda la superficie del pavimento por medios mecánicos, que aseguren una pulverización del producto en un rocío fino, de forma continua y uniforme. Se aplicará en las proporciones indicadas por el fabricante y aprobadas por el Director de las Obras. En caso de que no existiesen indicaciones al respecto, esta dotación no será inferior a doscientos cincuenta gramos por metro cuadrado (250 g/m2). Al aplicar el producto sobre el hormigón, según la dosificación especificada, deberá apreciarse visualmente la uniformidad de su reparto.

En zonas donde se advierta visualmente un recubrimiento deficiente, se procederá a efectuar una nueva aplicación antes de transcurrida una hora (1 h) desde el primer tratamiento.

Se volverá a aplicar producto de curado sobre los bordes de las juntas recién serradas y sobre las zonas mal cubiertas o donde, por cualquier circunstancia, la película formada se haya deteriorado durante el período de curado.

En condiciones ambientales adversas de baja humedad relativa, altas temperaturas, fuertes vientos o lluvia, el Director de las Obras podrá exigir que el producto de curado se aplique antes y con mayor dotación.

3.5.11.4. Curado por humedad

En las categorías de tráfico pesado T3 y T4 el Pliego de Prescripciones Técnicas Particulares o el Director de las Obras podrá autorizar el curado de la superficie por humedad, en cuyo caso, se cubrirá con materiales de alto poder de retención de humedad, que se mantendrán saturados durante el período de curado, apenas el hormigón hubiera alcanzado una resistencia suficiente para no perjudicar a la textura superficial. Dichos materiales no deberán estar impregnados ni contaminados por sustancias perjudiciales para el hormigón, o que pudieran teñir o ensuciar su superficie.

Mientras que la superficie del hormigón no se cubra con los materiales previstos, se mantendrá húmeda adoptando las precauciones necesarias para que en ninguna circunstancia se deteriore el acabado superficial del hormigón.

3.5.11.5. Protección térmica

Durante el período de curado, el hormigón deberá protegerse contra la acción de la helada o de un enfriamiento rápido. En caso de prever una posible helada, se protegerá hasta el día siguiente a su puesta en obra con una membrana de un material idóneo para tal fin, que será aprobada por el Director de las Obras.

Si fuera probable el enfriamiento brusco de un hormigón sometido a elevadas temperaturas diurnas, como en caso de lluvia después de un soleamiento intenso o de un descenso de la temperatura ambiente en más de quince grados Celsius (15 ºC) entre el día y la noche, se deberá proteger el pavimento en la forma indicada en el párrafo anterior, o se anticipará el serrado de las juntas, tanto transversales como longitudinales, para evitar la fisuración del pavimento.

3.5.12. Ejecución de las juntas serradas

En juntas transversales, el hormigón endurecido se serrará de forma y en momento tales, que el borde de la ranura sea limpio y no se hayan producido anteriormente grietas de retracción en su superficie. En todo caso, el serrado tendrá lugar antes de transcurridas veinticuatro horas (24 h) desde la puesta en obra.

Las juntas longitudinales se podrán serrar en cualquier momento después de transcurridas veinticuatro horas (24 h), y antes de las setenta y dos horas (72 h) desde la terminación del pavimento, siempre que se asegure que no habrá circulación alguna, ni siquiera la de obra, hasta que se haya hecho esta operación. No obstante, cuando se espere un descenso de la temperatura ambiente de más de quince grados Celsius (15 ºC) entre el día y la noche, las juntas longitudinales se serrarán al mismo tiempo que las transversales.

Si el sellado de las juntas lo requiere, el serrado se realizará en dos (2) fases: la primera hasta la profundidad definida en los Planos, y practicando, en la segunda, un ensanche en la parte superior de la ranura para poder introducir el producto de sellado. Si a causa de un serrado prematuro se astillaran los bordes de las juntas, se repararán con un mortero de resina epoxi que garantice la durabilidad de la aplicación.

Tras el serrado se obturarán provisionalmente las juntas para evitar la introducción de cuerpos extraños en ella, utilizándose para ello elementos lineales de un material con la resistencia suficiente para facilitar, en su caso, su retirada antes de que se efectúen las operaciones de sellado.

3.5.13. Sellado de juntas

Terminado el período de curado del hormigón y si está previsto el sellado de las juntas, se limpiarán enérgica y cuidadosamente el fondo y los bordes de la ranura, utilizando para ello un cepillo giratorio de púas metálicas, discos de diamante u otro procedimiento que no produzca daños en la junta, y dando una pasada final con aire comprimido. Finalizada esta operación, se introducirá un obturador de fondo y se imprimarán los bordes con un producto adecuado, si el tipo de material de sellado lo requiere.

Posteriormente se colocará el material de sellado previsto en el Pliego de Prescripciones Técnicas Particulares que deberá quedar conforme a los Planos. Se cuidará especialmente la limpieza de la operación y se recogerá cualquier sobrante del mismo.

3.6. TRAMO DE PRUEBA

Adoptada una fórmula de trabajo, de acuerdo con el epígrafe 550.5.1, se procederá a la realización de un tramo de prueba con el mismo equipo, velocidad de puesta en obra del hormigón, espesor y anchura que se vayan a utilizar en la obra.

El Pliego de Prescripciones Técnicas Particulares, o en su defecto el Director de las Obras, fijará la longitud del tramo de prueba, que no será inferior a doscientos metros (200 m). El Director de las Obras determinará si es aceptable su realización como parte integrante de la unidad de obra definitiva.

En el tramo de prueba se comprobará que:

- Los medios de vibración serán capaces de compactar adecuadamente el hormigón en todo el espesor del pavimento.
- Se podrán cumplir las prescripciones de macrotextura y regularidad superficial.
- El proceso de protección y curado del hormigón fresco será adecuado.
- Las juntas se puedan realizar correctamente.

En pavimentos bicapa se comprobará la adherencia obtenida entre capas mediante el procedimiento que apruebe el Director de las Obras.

Si la ejecución no fuese satisfactoria, se procederá a la realización de sucesivos tramos de prueba, introduciendo las oportunas variaciones en los equipos o métodos de puesta en obra. No se podrá proceder a la construcción del pavimento en tanto que las condiciones que se comprueben en el tramo de prueba no hayan sido aceptadas por el Director de las Obras.

Se comprobará expresamente la macrotextura superficial obtenida, mediante el método volumétrico (norma UNE-EN 13036-1) que deberá cumplir los valores establecidos en la tabla 550.10.

Durante la ejecución del tramo de prueba se podrá analizar la correspondencia, en su caso, entre el método volumétrico y un texturómetro láser como medio rápido de control. En ese caso, sobre la zona del tramo de prueba en la que la textura haya sido aprobada, se llevarán a cabo los ensayos necesarios para establecer la mencionada correlación.

El curado del tramo de prueba se prolongará durante el período prescrito en el Pliego de Prescripciones Técnicas Particulares.

Con el fin de tener una referencia de la resistencia media alcanzada en el tramo de prueba aceptado, que sirva de base para su comparación con los resultados de los ensayos de información a los que se refiere el epígrafe 6.10.1.2 , se procederá a la extracción de seis (6) testigos cilíndricos (norma UNE-EN 12504-1) a los treinta y tres días (33 d) de su puesta en obra en emplazamientos aleatorios que disten entre sí un mínimo de siete metros (7 m) en sentido longitudinal, y separados más de cincuenta centímetros ($>$ 50 cm) de cualquier junta o borde. Estos testigos se ensayarán a tracción indirecta (norma UNE-EN 12390-6) a treinta y cinco días (35 d), después de haber sido conservados durante las cuarenta y ocho horas (48 h) anteriores al ensayo en las condiciones previstas en la norma UNE-EN 12504-1.

3.7. ESPECIFICACIONES DE LA UNIDAD TERMINADA

3.7.1. Resistencia

La resistencia característica a flexotracción a veintiocho días (28 d) cumplirá lo indicado en el apartado 550.3.

3.7.2. Alineación, rasante, espesor y anchura

La desviación en planta respecto a la alineación del Proyecto, no deberá ser superior a tres centímetros (3 cm), y la superficie de la capa deberá tener las pendientes y la rasante indicadas en los Planos, admitiéndose una tolerancia de diez milímetros ($\pm$ 10 mm) para esta última.

El espesor del pavimento no podrá ser inferior, en ningún punto, al previsto en los Planos de secciones tipo. En todos los perfiles se comprobará la anchura del pavimento, que en ningún caso podrá ser inferior a la deducida de la sección tipo de los Planos.

3.7.3. Regularidad superficial

El Índice de Regularidad Internacional (norma NLT-330) no superará los valores indicados en la tabla 550.9.

TABLA 550.9 - ÍNDICE DE REGULARIDAD INTERNACIONAL (IRI) (dm/hm)

PORCENTAJE DE HECTÓMETROS	TIPO DE VÍA	
	CALZADAS DE AUTOPISTAS Y AUTOVÍAS (CARRETERAS CON CALZADAS SEPARADAS)	RESTO DE VÍAS
50	$<$ 1,5	$<$ 1,5
80	$<$ 1,8	$<$ 2,0
100	$<$ 2,0	$<$ 2,5

3.7.4. Macrotextura superficial y resistencia al deslizamiento

La superficie de la capa presentará una textura uniforme y exenta de segregaciones. La macrotextura superficial, obtenida mediante el método volumétrico (norma UNE-EN 13036-1) y la resistencia al deslizamiento transversal (norma UNE 41201 IN) no deberán ser inferiores a los valores indicados en la tabla 550.10.

TABLA 550.10 – VALORES DE LA MACROTEXTURA SUPERFICIAL

CARACTERISTICA	PAVIMENTO DE HORMIGÓN
MACROTEXTURA SUPERFICIAL (*) (mm) (UNE-EN 13036-1)	> 0,9
RESISTENCIA AL DESLIZAMIENTO (**) (%) (UNE 41201 IN)	> 75

(*) Medida lo antes posible tras la consecución de la textura final del hormigón.

(**) Medida una vez transcurrido un mes de la puesta en servicio de la capa.

La medida de la textura podrá realizarse mediante texturómetro láser siempre que se hayan efectuado los ensayos necesarios para establecer su correlación con el método volumétrico que, en caso de discrepancias, será el método de referencia.

3.8. LIMITACIONES DE LA EJECUCIÓN

3.8.1. Condiciones generales

Se interrumpirá la ejecución cuando haya precipitaciones con una intensidad tal que pudiera, a juicio del Director de las Obras, provocar la deformación del borde de las losas o la pérdida de la textura superficial del hormigón fresco.

La descarga del hormigón transportado deberá realizarse antes de que haya transcurrido un período máximo de cuarenta y cinco minutos (45 min), a partir de la introducción del cemento y de los áridos en la amasadora. El Director de las Obras podrá aumentar este plazo si se utilizan retardadores de fraguado, o disminuirlo si las condiciones atmosféricas originan un rápido endurecimiento del hormigón.

No deberá transcurrir más de una hora (1 h) entre la fabricación del hormigón y su terminación. El Director de las Obras podrá aumentar este plazo hasta un máximo de dos horas (2 h), si se adoptan precauciones para retrasar el fraguado del hormigón o si las condiciones de humedad y temperatura son favorables. En ningún caso se colocarán en obra amasadas que acusen un principio de fraguado, o que presenten segregación o desecación.

Si se ejecuta en dos (2) capas, se extenderá la segunda lo más rápidamente posible, antes de que comience el fraguado del hormigón de la primera. En cualquier caso, entre la puesta en obra de ambas capas no deberá transcurrir más de treinta minutos (30 min).

Si se interrumpe la puesta en obra durante más de treinta minutos (> 30 min) se cubrirá el frente de ejecución de forma que se impida la evaporación del agua. Si el plazo de interrupción fuera superior al máximo admitido entre la fabricación y puesta en obra del hormigón, se dispondrá una junta de hormigonado transversal, conforme a lo indicado en el epígrafe 6.5.9.

3.8.2. Limitaciones en tiempo caluroso

En tiempo caluroso se extremarán las precauciones, de acuerdo con las indicaciones del Director de las Obras, a fin de evitar desecaciones superficiales y fisuraciones.

Con temperatura ambiente superior a treinta grados Celsius (> 30 ºC), se controlará constantemente la temperatura del hormigón, la cual no deberá rebasar en ningún momento los treinta y cinco grados Celsius (35 ºC). El Director de las Obras podrá ordenar la adopción de precauciones suplementarias a fin de que el material que se fabrique no supere dicho límite.

3.8.3. Limitaciones en tiempo frio

La temperatura de la masa de hormigón durante su puesta en obra no será inferior a cinco grados Celsius (5 ºC) y se prohibirá la puesta en obra del hormigón sobre una superficie cuya temperatura sea inferior a cero grados Celsius (< 0 ºC).

En general, se suspenderá la puesta en obra siempre que se prevea que, dentro de las cuarenta y ocho horas (48 h) siguientes, pueda descender la temperatura ambiente por debajo de los cero grados Celsius (0 ºC). En los casos que, por absoluta necesidad, se realice la puesta en obra en tiempo con previsión de heladas, se adoptarán las medidas necesarias para garantizar que durante el fraguado y primer endurecimiento del hormigón no se producirán deterioros locales en los elementos correspondientes, ni mermas permanentes apreciables de las características resistentes del material.

Si, a juicio del Director de las Obras, hubiese riesgo de que la temperatura ambiente llegase a bajar de cero grados Celsius (0 ºC) durante las primeras veinticuatro horas (24 h) de endurecimiento del hormigón, el Contratista deberá proponer medidas complementarias que posibiliten el adecuado fraguado, las cuales deberán ser aprobadas por el Director de las Obras. Si se extendiese una lámina de plástico de protección sobre el pavimento, se mantendrá hasta el serrado de las juntas.

El sellado de juntas en caliente se suspenderá, salvo indicación expresa del Director de las Obras, cuando la temperatura ambiente baje de cinco grados Celsius (5 ºC), o en caso de lluvia o viento fuerte.

3.8.4. Apertura a la circulación

El paso de personas y de equipos, para el serrado y la comprobación de la regularidad superficial, podrá autorizarse cuando hubiera transcurrido el plazo necesario para que no se produzcan desperfectos superficiales, y se hubiera secado el producto filmógeno de curado, si se emplea este método.

El tráfico de obra no podrá circular sobre el pavimento hasta que éste no haya alcanzado una resistencia a flexotracción del ochenta por ciento (80%) de la exigida a veintiocho días (28 d). Todas las juntas que no hayan sido obturadas provisionalmente con un cordón deberán sellarse lo más rápidamente posible.

La apertura a la circulación no podrá realizarse antes de siete días (7 d) de la terminación del pavimento.

3.9. CONTROL DE CALIDAD

3.9.1. Control de procedencia de los materiales

En el caso de productos que deban tener el marcado CE, según el Reglamento 305/2011, para el control de procedencia de los materiales, se llevará a cabo la verificación de que los valores declarados en los documentos que acompañan al marcado CE cumplen las especificaciones establecidas en este Pliego. Independientemente de la aceptación de la veracidad de las propiedades referidas en el marcado CE, si se detectara alguna anomalía durante el transporte, almacenamiento o manipulación de los productos, el Director de las Obras, en el uso de sus atribuciones, podrá disponer en cualquier momento, la realización de comprobaciones y ensayos sobre los materiales suministrados a la obra. En este caso se seguirán los criterios que se indican a continuación.

En el caso de productos que no tengan la obligación de disponer de marcado CE por no estar incluidos en normas armonizadas, o corresponder con alguna de las excepciones establecidas en el artículo 5 del Reglamento 305/2011, se

deberán llevar a cabo obligatoriamente los ensayos para el control de procedencia que se indican en los epígrafes siguientes.

3.9.1.1. Cementos

Se seguirán las prescripciones del artículo 202 de este Pliego.

3.9.1.2. Áridos

Los áridos deberán disponer del marcado CE con un sistema de evaluación de la conformidad 2+, salvo en el caso de los áridos fabricados en el propio lugar de construcción para su incorporación en la correspondiente obra (artículo 5.b del Reglamento 305/2011).

En el primer caso, el control de procedencia se podrá llevar a cabo mediante la verificación de que los valores declarados en los documentos que acompañan al marcado CE permiten deducir el cumplimiento de las especificaciones establecidas en este Pliego.

En el caso de los áridos fabricados en el propio lugar de construcción para su incorporación en la correspondiente obra, de cada procedencia, y para cualquier volumen de producción previsto, se tomarán muestras (norma UNE-EN 932-1), y para cada una de ellas se determinará:

- El coeficiente de Los Ángeles (LA) del árido grueso (norma UNE-EN 1097-2).
- El índice de lajas (FI) del árido grueso (norma UNE-EN 933-3).
- El coeficiente de pulimento acelerado (PSV) del árido grueso a emplear, en su caso, en la capa superior de pavimentos bicapa (norma UNE-EN 1097-8).
- La proporción de partículas silíceas del árido fino, si se requiere (norma NLT- 371).
- La granulometría de cada fracción, especialmente del árido fino (norma UNE- EN 933-1).
- El equivalente de arena (SE4) del árido fino (Anexo A de la norma UNE-EN 933-8) y, en su caso, el índice de azul de metileno, conforme a lo establecido en la vigente Instrucción de Hormigón Estructural EHE.
- El contenido ponderal de compuestos totales de azufre (S) y sulfatos solubles en ácido (SO3) (norma UNE-EN 1744-1).
- Determinación de compuestos orgánicos (norma UNE-EN 1744-1).
- Ausencia de reactividad álcali-árido y álcali-carbonato, de acuerdo con el vigente Código Estructural.
- Absorción de agua (norma UNE-EN 1097-6) y, en su caso, ensayo de sulfato de magnesio (norma UNE-EN 1367-2), en carreteras sometidas durante el invierno a heladas y frecuentes tratamientos de vialidad invernal.
- Ausencia de componentes solubles que puedan dar lugar a disoluciones que puedan dañar a estructuras u otras capas del firme, o contaminar corrientes de agua (norma UNE-EN 1744-3).

Estos ensayos se repetirán durante el suministro siempre que se produzca un cambio de procedencia, no pudiéndose utilizar el material hasta contar con los resultados de ensayo y la aprobación del Director de las Obras.

3.9.2. Control de calidad de los materiales

3.9.2.1. Cementos

Se seguirán las prescripciones del artículo 202 de este Pliego.

3.9.2.2. Áridos

Se examinará la descarga en el acopio desechando los materiales que a simple vista presenten materias extrañas o tamaños superiores al máximo aceptado en la fórmula de trabajo. Se acopiarán aparte aquéllos que presenten alguna

anomalía de aspecto, tal como distinta coloración, segregación, lajas, plasticidad, etc., hasta la decisión de su aceptación o rechazo. Se vigilará la altura de los acopios y el estado de sus elementos separadores y de los accesos.

Para los áridos que tengan marcado CE, la comprobación de las siguientes propiedades podrá llevarse a cabo mediante la verificación documental consistente en que los valores declarados en la información que acompaña al marcado CE son conformes con las especificaciones establecidas en este Pliego y en el Pliego de Prescripciones Técnicas Particulares. Si se detectara alguna anomalía durante su transporte, almacenamiento o manipulación, el Director de las Obras, en el uso de sus atribuciones, podrá disponer en cualquier momento, la realización de comprobaciones y ensayos, con objeto de asegurar sus propiedades y la calidad establecida en este Pliego.

En los materiales que no tengan marcado CE se deberán hacer obligatoriamente las siguientes comprobaciones.

Sobre cada fracción de árido que se produzca o reciba, se realizarán los siguientes ensayos:

Al menos dos (2) veces al día, una por la mañana y otra por la tarde:

- Granulometría (norma UNE-EN 933-1).
- Proporción de finos que pasan por el tamiz 0,063 mm (norma UNE-EN 933-2).

Al menos una (1) vez a la semana:

- Índice de lajas (FI) del árido grueso (norma UNE-EN 933-3).
- Equivalente de arena (SE4) del árido fino (Anexo A de la norma UNE-EN 933- 8).

Al menos una (1) vez al mes:

- Coeficiente de Los Ángeles (LA) del árido grueso (norma UNE-EN 1097-2).
- Coeficiente de pulimiento acelerado (PSV), en su caso, del árido grueso a utilizar en la capa de hormigón superior de pavimentos bicapa (norma UNE-EN 1097-8).
- El contenido ponderal de compuestos totales de azufre (S) y sulfatos solubles en ácido (SO3) (norma UNE-EN 1744-1).
- -Determinación de compuestos orgánicos que afectan al fraguado y endurecimiento del cemento (norma UNE-EN 1744-1).
- Comprobación de que no existe reactividad álcali-árido y álcali-carbonato según el vigente Código Estructural.
- Absorción de agua (norma UNE-EN 1097-6) y, en su caso, ensayo de sulfato de magnesio (norma UNE-EN 1367-2), en carreteras sometidas durante el invierno a heladas y frecuentes tratamientos de vialidad invernal.

3.9.2.3. Armaduras

Se seguirán las prescripciones establecidas en el Código Estructural o normativa vigente.

3.9.3. Control de ejecución

3.9.3.1. Fabricación

Se tomará diariamente al menos una (1) muestra de la mezcla de áridos, y se determinará su granulometría (norma UNE-EN 933-1). Al menos una (1) vez cada quince días (15 d) se verificará la precisión de las básculas de dosificación, mediante un conjunto adecuado de pesas patrón.

Se tomarán muestras a la descarga de la amasadora, y con ellas se efectuarán los siguientes ensayos:

En cada elemento de transporte:

- Control del aspecto del hormigón y, en su caso, medición de su temperatura.
- Se rechazarán todos los hormigones segregados o cuya envuelta no sea homogénea.

Al menos dos (2) veces al día (mañana y tarde):

- Contenido de aire ocluido en el hormigón (norma UNE-EN 12350-7).
- Consistencia (norma UNE-EN 12350-2).
- Fabricación y conservación de probetas para ensayo a flexotracción (norma UNE-EN 12390-2), admitiéndose también el empleo de mesa vibrante.

El número de amasadas diferentes para el control de la resistencia de cada una de ellas en un mismo lote ejecutado, no deberá ser inferior a tres (3) en carreteras con categoría de tráfico pesado T00 a T2, ni inferior a dos (2) en T3, T4 y arcenes. Por cada amasada controlada se fabricarán, al menos, dos (2) probetas.

3.9.3.2. Puesta en obra

Se medirán la temperatura y humedad relativa del ambiente mediante un termohigrógrafo registrador, para tener en cuenta las limitaciones del apartado6.8.

Al menos dos (2) veces al día, una por la mañana y otra por la tarde, así como siempre que varíe el aspecto del hormigón, se medirá su consistencia. Si el resultado obtenido rebasa los límites establecidos respecto de la fórmula de trabajo, se rechazará la amasada.

Se comprobará frecuentemente el espesor extendido, mediante un punzón graduado u otro procedimiento aprobado por el Director de las Obras, así como la composición y forma de actuación del equipo de puesta en obra, verificando la frecuencia y amplitud de los vibradores.

3.9.3.3. Control de recepción de la unidad terminada

Se considerará como lote, que se aceptará o rechazará en bloque, al menor que resulte de aplicar los tres (3) criterios siguientes al pavimento de hormigón:

- Quinientos metros (500 m) de calzada.
- Tres mil quinientos metros cuadrados (3 500 m2) de calzada.
- La fracción construida diariamente.

No obstante, lo anterior, en lo relativo a integridad del pavimento, la unidad de aceptación o rechazo será la losa individual, enmarcada entre juntas.

Tan pronto como sea posible, se determinará, la macrotextura superficial mediante el método volumétrico (norma UNE–EN 13036-1) en emplazamientos aleatorios y con la frecuencia fijada en el Pliego de Prescripciones Técnicas Particulares, o la que, en su defecto, señale el Director de las Obras. El número mínimo de puntos a controlar por cada lote será de tres (3), que se ampliarán a cinco (5) si la textura de alguno de los dos primeros es inferior a la prescrita. Después de diez (10) lotes aceptados, el Director de las Obras podrá reducir la frecuencia de ensayo. Si durante la ejecución del tramo de prueba se hubiera determinado la correspondencia con un equipo de medida mediante texturómetro láser, se podrá emplear el mismo equipo como método rápido de control. De no haber sido así, este tipo de equipos podrá utilizarse siempre que se haya establecido su correlación con el método volumétrico en lotes previamente aceptados como conformes, y se haya realizado un número de ensayos suficiente para ello.

El espesor de las losas y la homogeneidad del hormigón se comprobarán mediante extracción de testigos cilíndricos en emplazamientos aleatorios, con la frecuencia fijada en el Pliego de Prescripciones Técnicas Particulares, o que, en su defecto, señale el Director de las Obras. El número mínimo de puntos a controlar por cada lote será de dos

(2), que se ampliarán a cinco (5) si el espesor de alguno de los dos (2) primeros resultara ser inferior al prescrito o su aspecto indicara una compactación inadecuada. Las extracciones efectuadas se repondrán con hormigón de la misma calidad que el utilizado en el resto del pavimento, el cual será correctamente enrasado y compactado. El Director de las Obras determinará si los testigos han de romperse a tracción indirecta en la forma indicada en el apartado 550.6, pudiendo servir como ensayos de información, de acuerdo con el epígrafe 550.10.1.2.

Las probetas de hormigón, conservadas en las condiciones previstas en la norma UNE-EN 12390-2, se ensayarán a flexotracción (norma UNE-EN 12390-5) a veintiocho días (28 d). El Director de las Obras podrá ordenar la realización de ensayos complementarios a siete días (7 d).

Se comprobará en perfiles transversales cada veinte metros (20 m) que la superficie extendida presenta un aspecto uniforme, así como la ausencia de defectos superficiales importantes tales como segregaciones, falta de textura superficial, etc.

Tan pronto como sea posible, se controlará la regularidad superficial en tramos de mil metros de longitud (1 000 m) mediante la determinación del Índice de Regularidad Internacional (norma NLT-330), calculando un solo valor del IRI para cada hectómetro (hm) del perfil auscultado, que se asignará a dicho hectómetro (hm), y así sucesivamente hasta completar el tramo medido que deberá cumplir lo especificado en el epígrafe 6 .7.3.

En el caso de que en un mismo tramo se ausculte más de un perfil longitudinal (rodada derecha e izquierda), las prescripciones sobre el valor del IRI establecidos en el epígrafe 550.7.3 se deberán verificar independientemente en cada uno de los perfiles auscultados (en cada rodada). Antes de la recepción de las obras se comprobará la regularidad superficial de toda la longitud de la obra.

Igualmente, antes de la puesta en servicio y antes de la recepción de las obras se comprobará la resistencia al deslizamiento (CRTS) de toda la longitud de la obra (norma UNE 41201 IN).

3.10. CRITERIOS DE ACEPTACIÓN O RECHAZO

3.10.1. Resistencia mecánica

3.10.1.1. Ensayos de control

La resistencia característica estimada a flexotracción para cada lote por el procedimiento fijado en este artículo, no será inferior a la exigida. Si fuera inferior, se procederá de la siguiente manera:

- Si es superior o igual al noventa por ciento ($\geq$ 90%), el Contratista podrá elegir entre aceptar las sanciones previstas en el Pliego de Prescripciones Técnicas Particulares o solicitar la realización de ensayos de información. Dichas sanciones no podrán ser inferiores a la aplicación de una penalización al precio unitario del lote, cuya cuantía sea igual al doble de la merma de resistencia, expresadas ambas en proporción.
- Si es inferior al noventa por ciento ($<$ 90%) de la exigida, se realizarán ensayos de información.

La resistencia de cada amasada, a una determinada edad, se determinará como media de las resistencias de las probetas fabricadas con hormigón de dicha amasada y ensayadas a dicha edad. Una vez efectuados los ensayos, se ordenarán de menor a mayor los valores medios xi obtenidos de las N amasadas controladas ($x1 \leq x2 \leq \ldots. \leq xN$), se calculará su valor medio ( ) y el valor de su recorrido muestral, definido como la diferencia entre el mayor y el menor valor de las resistencias medias de las amasadas controladas ($rN = xN - x1$). A partir de estos valores, se podrá estimar la resistencia característica mediante la siguiente expresión, en la que K es el coeficiente indicado en la tabla 6.11.

$$fck,estimada = - K \cdot rN$$

TABLA 550.11 COEFICIENTE MULTIPLICADOR EN FUNCIÓN DEL NÚMERO DE AMASADAS

NÚMERO DE AMASADAS CONTROLADAS EN EL LOTE	K
2	1,65
3	1,02
4	0,82
5	0,72
6	0,66

ENSAYOS DE INFORMACIÓN

Si tras los ensayos de control de un lote del epígrafe 550.10.1.1 resultase necesario realizar ensayos de información, antes de que transcurran treinta y tres días (33 d) de su puesta en obra, se extraerán del lote seis (6) testigos cilíndricos (norma UNE-EN 12504-1) situados en emplazamientos aleatorios que disten entre sí un mínimo de siete metros (7 m) en sentido longitudinal, y separados más de cincuenta centímetros ($>$ 50 cm) de cualquier junta o borde. Estos testigos se ensayarán a tracción indirecta (norma UNE-EN 12390-6) a la edad de treinta y cinco días (35 d), después de haber sido conservados durante las cuarenta y ocho horas (48 h) anteriores al ensayo en las condiciones previstas en la norma UNE-EN 12504-1.

El valor medio de los resultados de estos ensayos se comparará con el valor medio de los resultados del tramo de prueba o, si lo autorizase el Director de las Obras, con los obtenidos en un lote aceptado cuya situación e historial lo hicieran comparable con el lote sometido a ensayos de información. Si no fuera inferior, el lote se considerará aceptado. En caso contrario, se procederá de la siguiente manera. -

- Si es superior o igual al noventa por ciento ($\geq$ 90%), se aplicarán al lote las sanciones previstas en el Pliego de Prescripciones Técnicas Particulares.
- Si es inferior a su noventa por ciento ($<$ 90%), pero no a su setenta por ciento ($\geq$ 70%), el Director de las Obras podrá aplicar las sanciones previstas en el Pliego de Prescripciones Técnicas Particulares, o bien ordenar la demolición del lote y su reconstrucción, por cuenta del Contratista.
- Si es inferior al setenta por ciento ($<$ 70%) se demolerá el lote y se reconstruirá, por cuenta del Contratista.

Las sanciones referidas no podrán ser inferiores a la aplicación de una penalización al precio unitario del lote, cuya cuantía sea igual al doble de la merma de resistencia, expresadas ambas en proporción.

3.10.2. Integridad

Los bordes de las losas y de las juntas que presenten desconchados serán reparados con productos epoxídicos que garanticen la durabilidad de la aplicación y que deberán ser aceptados por el Director de las Obras.

Las losas no deberán presentar grietas. El Director de las Obras podrá aceptar pequeñas fisuras de retracción plástica, de corta longitud y que manifiestamente no afecten más que de forma limitada a la superficie de las losas, y podrá exigir su sellado con productos que garanticen la durabilidad de la aplicación.

Cuando aparezcan grietas que afecten a la integridad estructural de la losa, como las de esquina o las formadas por serrado tardío de las juntas, el Director de las Obras ordenará la demolición parcial de la zona afectada y posterior reconstrucción. Ninguno de los elementos de la losa después de su reconstrucción podrá tener una de sus dimensiones inferior a treinta centímetros ($\geq$ 30 cm). Para garantizar la transmisión de cargas en las juntas de la zona reparada, se dotarán a éstas de pasadores, cuando sean juntas transversales, y de barras de unión en las longitudinales.

La recepción definitiva de una losa agrietada y no demolida no se efectuará más que si, al final del período de garantía, las grietas no se han agravado ni han originado daños a las losas adyacentes. En caso contrario, el Director de las Obras podrá ordenar la demolición y posterior reconstrucción de las losas agrietadas.

3.10.3. Espesor

El Pliego de Prescripciones Técnicas Particulares deberá fijar las penalizaciones a imponer por falta de espesor. Dichas penalizaciones no podrán ser inferiores a las siguientes:

- Si la media de las diferencias entre el espesor medido y el prescrito fuera positiva, y no más de un ($\leq$ 1) individuo de la muestra presentase una merma (diferencia negativa) superior a diez milímetros ($>$ 10 mm), se aplicará, al precio unitario del lote, una penalización de un siete y medio por mil (7,5‰) por cada milímetro (mm) de dicha merma.
- Si la merma media fuera inferior o igual a diez milímetros ($\leq$ 10 mm), y no más de un ($\leq$ 1) individuo de la muestra presenta una merma superior a veinte milímetros ($>$ 20 mm), se aplicará, al precio unitario del lote, una penalización de un uno y medio por ciento (1,5%) por cada milímetro (mm) de merma media.
- En los demás casos, se demolerá y reconstruirá el lote con cargo al Contratista.

3.10.4. Rasante

Las diferencias de cota entre la superficie obtenida y la teórica establecida en los Planos del Proyecto no excederán de las tolerancias especificadas en el epígrafe 550.7.2, ni existirán zonas que retengan agua. El Pliego de Prescripciones Técnicas Particulares deberá fijar las penalizaciones a imponer en cada caso.

3.10.5. Regularidad superficial

En los tramos donde los resultados de la regularidad superficial excedan de los límites especificados en el epígrafe 6.3, se procederá de la siguiente manera:

- Si es en menos del diez por ciento ($<$ 10%) de la longitud del tramo controlado, se corregirán los defectos de regularidad superficial mediante fresado, siempre que no suponga una reducción del espesor de la capa por debajo del valor especificado en los Planos. Será preceptivo que después de la reparación la superficie disponga de un acabado semejante al conjunto de la obra y que el coeficiente de pulimento acelerado del árido grueso cumpla los valores mínimos establecidos en el epígrafe 6.4.2. Por cuenta del Contratista se procederá a la corrección de los defectos o bien a la demolición y posterior reciclado.
- Si es igual o más del diez por ciento ($\geq$ 10%) de la longitud del tramo controlado, se demolerá el lote y se reconstruirá el material por cuenta del Contratista.

3.10.6. Macrotextura superficial

La profundidad media de la macrotextura superficial no deberá ser inferior al valor previsto en la tabla 550.10, y ninguno de los resultados individuales podrá ser inferior a cuarenta centésimas de milímetro ($\geq$ 0,40 mm).

Si la profundidad media de la macrotextura resulta inferior al límite especificado, el Contratista lo corregirá, a su cargo, mediante un fresado de pequeño espesor (inferior a un centímetro), siempre que el espesor resultante de las losas reparadas no sea inferior en un centímetro ($\geq$ 1 cm) al previsto en el proyecto y que el coeficiente de pulimento acelerado del árido grueso cumpla los valores mínimos establecidos en el epígrafe 550.2.4.2.

3.11. MEDICIÓN Y ABONO

El pavimento de hormigón completamente terminado se abonará por metros cúbicos (m3) medidos sobre Planos, incluyéndose en el precio todas las operaciones necesarias, la preparación de la superficie de apoyo, el abono de juntas, armaduras, todo tipo de aditivos y el curado y acabado de la superficie.

En el caso de pavimentos bicapa se abonarán por separado las capas de hormigón inferior y superior, y en el abono de esta última se considerarán incluidas todas las operaciones necesarias para la obtención de la textura superficial.

Se descontarán las sanciones impuestas por resistencia insuficiente del hormigón o por falta de espesor del pavimento.

No se abonarán las reparaciones de juntas defectuosas, ni de losas que acusen irregularidades superiores a las tolerables o que presenten textura o aspecto defectuosos.

Para el abono independiente de las juntas respecto del pavimento de hormigón, será necesario que hubiera estado explícitamente incluida en el Cuadro de Precios y el Pliego de Prescripciones Técnicas Particulares, y su medición

prevista en el Presupuesto del Proyecto. Se considerarán incluidos dentro del abono todos sus elementos (pasadores, barras de unión, sellado), y las operaciones necesarias para su total ejecución.

Para el abono de las armaduras por separado del pavimento de hormigón, será necesario que se haya incluido de forma explícita en el Cuadro de Precios y el Pliego de Prescripciones Técnicas Particulares, y su medición estuviera prevista en el Presupuesto del Proyecto. En este supuesto, se medirán y abonarán por su peso en kilogramos (kg) deducido a partir de su medición en los Planos, aplicando para cada tipo de armadura los pesos unitarios correspondientes, y quedando incluido en el precio de la unidad las pérdidas o incrementos de material correspondientes a recortes, atados, empalmes, separadores, calzos y todos los medios necesarios para la colocación completa del acero.

Para las categorías de tráfico pesado T00 a T2, si el árido grueso empleado en la capa de hormigón superior en pavimentos bicapa, además de cumplir todas y cada una de las prescripciones especificadas en el epígrafe 550.2.4.2 de este artículo, tuviera un valor del coeficiente de pulimento acelerado (norma UNE-EN 1097-8), superior en cuatro ($>$ 4) puntos al valor mínimo especificado en este Pliego para la categoría de tráfico pesado que corresponda, se abonará además una unidad de obra definida como metro cúbico (m3) de incremento de calidad de áridos en capa de rodadura. El precio de esta unidad de obra no será superior al cinco por ciento ($\leq$ 5%) del correspondiente al metro cúbico (m3) de hormigón para capa superior en pavimentos bicapa. Será condición necesaria para su abono que esta unidad de obra estuviera explícitamente incluida en los Cuadros de Precios y el Pliego de Prescripciones Técnicas Particulares, y su medición prevista en el Presupuesto del Proyecto.

Si los resultados de la regularidad superficial mejorasen los valores especificados en este Pliego, de acuerdo con los criterios del epígrafe 550.10.5, se abonará además una unidad de obra definida como metro cúbico (m3) de incremento de calidad de regularidad superficial, cuyo precio no será superior al dos y medio por ciento ($\leq$ 2,5%) del correspondiente al metro cúbico (m3) de hormigón para capa superior en pavimentos bicapa, ni al uno por ciento ($\leq$ 1) del correspondiente al metro cúbico (m3) de pavimento de hormigón en los restantes casos. Será condición necesaria para su abono que esta unidad de obra estuviera explícitamente incluida en los Cuadros de Precios y el Pliego de Prescripciones Técnicas Particulares, y su medición prevista en el Presupuesto del Proyecto.

3.12. NORMAS REFERIDAS EN ESTE ARTÍCULO

Las normas recogidas en este artículo podrán ser sustituidas por otras de las utilizadas en cualquiera de los otros Estados miembros de la Unión Europea, o que sean parte del Acuerdo sobre el Espacio Económico Europeo, y en aquellos Estados que tengan un acuerdo de asociación aduanera con la Unión Europea, siempre que se demuestre que poseen idénticas especificaciones técnicas.

- NLT-330 Cálculo del Índice de Regularidad Internacional (IRI) en pavimentos de carreteras.
- NLT-334 Medida de la irregularidad superficial de un pavimento mediante la regla de tres metros, estática o rodante.
- NLT-371 Residuo insoluble de los áridos en ácido clorhídrico (CIH).
- UNE 41201 IN Características superficiales de carreteras y aeropuertos. Procedimiento para determinar la resistencia al deslizamiento de la superficie de un pavimento a través de la medición del coeficiente de rozamiento transversal (CRTS): SCRIM.
- UNE 83299 Aditivos para hormigones, morteros y pastas. Productos de curado para morteros y hormigones. Determinación de la pérdida de agua por evaporación.
- UNE-EN 196-3 Métodos de ensayo de cementos. Parte 3: Determinación del tiempo de fraguado y de la estabilidad de volumen.
- UNE-EN 932-1 Ensayos para determinar las propiedades generales de los áridos. Parte 1: Métodos de muestreo.
- UNE-EN 932-3 Ensayos para determinar las propiedades generales de los áridos. Parte 3: Procedimiento y terminología para la descripción petrográfica simplificada.
- UNE-EN 933-1 Ensayos para determinar las propiedades geométricas de los áridos. Parte 1: Determinación de la granulometría de las partículas. Métodos del tamizado.
- UNE-EN 933-2 Ensayos para determinar las propiedades geométricas de los áridos. Parte 2: Determinación de la granulometría de las partículas. Tamices de ensayo, tamaño nominal de las aberturas.
- UNE-EN 933-3 Ensayos para determinar las propiedades geométricas de los áridos. Parte 3: Determinación de la forma de las partículas. Índice de lajas.
- UNE-EN 933-5 Ensayos para determinar las propiedades geométricas de los áridos. Parte 5: Determinación del porcentaje de caras de fractura de las partículas de árido grueso.
- UNE-EN 933-8 Ensayos para determinar las propiedades geométricas de los áridos. Parte 8: Evaluación de los finos. Ensayo del equivalente de arena.
- UNE-EN 934-2 Aditivos para hormigones, morteros y pastas. Parte 2: Aditivos para hormigones. Definiciones, requisitos, conformidad, marcado y etiquetado.
- UNE-EN 1097-2 Ensayos para determinar las propiedades mecánicas y físicas de los áridos. Parte 2: Métodos para la determinación de la resistencia a la fragmentación.
- UNE-EN 1097-6 Ensayos para determinar las propiedades mecánicas y físicas de los áridos. Parte 6: Determinación de la densidad de partículas y la absorción de agua.
- UNE-EN 1097-8 Ensayos para determinar las propiedades mecánicas y físicas de los áridos. Parte 8: Determinación del coeficiente de pulimento acelerado.
- UNE-EN 1367-2 Ensayos para determinar las propiedades térmicas y de alteración de los áridos. Parte 2: Ensayo de sulfato de magnesio.
- UNE-EN 1744-1 Ensayos para determinar las propiedades químicas de los áridos. Parte 1: Análisis químico.
- UNE-EN 1744-3 Ensayos para determinar las propiedades químicas de los áridos. Parte 3: Preparación de eluatos por lixiviación de áridos.
- UNE-EN 10025-2 Productos laminados en caliente de aceros para estructuras. Parte 2: Condiciones técnicas de suministro de los aceros estructurales no aleados.
- UNE-EN 12350-2 Ensayos de hormigón fresco. Parte 2: Ensayo de asentamiento
- UNE-EN 12350-7 Ensayos de hormigón fresco. Parte 7: Determinación del contenido de aire. Métodos de presión.

- UNE-EN 12390-2 Ensayos de hormigón endurecido. Parte 2: Fabricación y curado de probetas para ensayos de resistencia.
- UNE-EN 12390-5 Ensayos de hormigón endurecido. Parte 5: Resistencia a flexión de probetas.
- UNE-EN 12390-6 Ensayos de hormigón endurecido. Parte 6: Resistencia a tracción indirecta de probetas.
- UNE-EN 12504-1 Ensayos de hormigón en estructuras. Parte 1: Testigos. Extracción, examen y ensayo a compresión.
- UNE-EN 13036-1 Características superficiales de carreteras y aeropuertos. Métodos de ensayo. Parte 1: Medición de la profundidad de la macrotextura superficial del pavimento mediante el método volumétrico.
- UNE-EN 13877-3 Pavimentos de hormigón. Parte 3: Especificaciones para pasadores metálicos utilizados en pavimentos de hormigón.
- -UNE-EN 14188-1 Productos para sellado de juntas. Parte 1: Especificaciones para productos de sellado aplicados en caliente.
- UNE-EN 14188-2 Productos para sellado de juntas. Parte 2: Especificaciones para productos de sellado aplicados en frío.
- -UNE-EN 14188-3 Productos para sellado de juntas. Parte 3: Especificaciones para juntas preformadas.
- UNE-EN 14188-4 Productos para sellado de juntas. Parte 4: Especificaciones para productos de imprimación utilizados con productos de sellado de juntas.
- UNE-EN ISO 527-1 Plásticos. Determinación de las propiedades en tracción. Parte 1: Principios generales.
- UNE-EN ISO 527-3 Plásticos. Determinación de las propiedades en tracción. Parte 3: Condiciones de ensayo para películas y hojas.

4. 531. BORDILLO

4.1. DEFINICIÓN

Se define como bordillos las piezas de piedra o elementos prefabricados de hormigón sobre una solera adecuada, que constituyen una franja o cinta que delimita la superficie de la calzada, aceras o isletas en intersecciones. En esta unidad de obra quedan incluidos:

- Excavación necesaria para la correcta colocación
- Replanteo, limpieza y preparación de la superficie de asiento
- El hormigón y su puesta en obra del lecho de asiento
- Los bordillos y su colocación
- Pintado en franjas negras y amarillas.

Cualquier trabajo, maquinaria, material o elemento auxiliar necesario para la correcta y rápida ejecución de esta unidad de obra.

4.2. CONDICIONES GENERALES

Los bordillos serán prefabricados de hormigón, ejecutados en taller o en obra. La longitud mínima de las piezas será de un metro (1 m).

La resistencia característica del hormigón empleado en su fabricación será superior a 20 N/mm2).

Las partes vistas de bordillo presentarán una textura compacta y uniforme, y las caras de junta serán planas y normales a la directriz del bordillo.

Se emplearán bordillos con piezas rectas y curvas.

Las dimensiones del bordillo recto son 25x12x15 cm., el de isleta 25x14x9 cm. y el jardín 20x10 cm

4.3. EJECUCIÓN DE LAS OBRAS

Si la superficie existente se trata de un pavimento, se procede a su serrado longitudinal de forma que la excavación no afecte a las tierras adyacentes y la reposición se realice según un contacto limpio. Como mínimo se excavarán 30 cm a cada lado de cada una de las caras exteriores del bordillo.

Las piezas de bordillo se asentarán sobre un lecho de hormigón del tipo HM-20, que tendrá una anchura igual a la del correspondiente bordillo más cinco centímetros (5 cm.), y un espesor de quince centímetros (15 cm.).

Se colocarán dejando un espacio entre ellas de cinco milímetros (5 mm). Este espacio se rellenará con mortero del mismo tipo que el empleado en el asiento.

El remate de los firmes contra el nuevo "encintado" colocado se realizará a base de HM-15, salvo la capa de rodadura cuya definición corresponderá al Director de Obra, en cuyo defecto se dispondrá la misma que para la capa de rodadura del firme.

Las tolerancias admisibles en línea de rasante serán de + 3 mm. cuando se mida con regla de 3 m.

4.4. MEDICIÓN Y ABONO

Los bordillos se medirán por metros lineales (m) medidos en el terreno, y se abonarán según el tipo empleado con arreglo al correspondiente precio del Cuadro de Precios nº 1, estando incluidos el replanteo, la excavación y hormigón en cimiento o base, y el pintado.

A efectos de valoración se considera igual el bordillo en recta o en curva.

VI. ESTRUCTURAS

1. 600. ARMADURAS A EMPLEAR EN HORMIGÓN ARMADO

1.1. DEFINICIÓN

Se definen como armaduras a emplear en hormigón armado al conjunto de barras de acero que se colocan en el interior de la masa de hormigón para ayudar a éste a resistir los esfuerzos a que está sometido.

1.2. MATERIALES

Ver Artículo 240, "Barras corrugadas para hormigón armado".

Ver Artículo 241, "Mallas electrosoldadas".

1.3. FORMA Y DIMENSIONES

La forma y dimensiones de las armaduras serán las señaladas en los Planos y Pliego de Prescripciones Técnicas Particulares.

No se aceptarán las barras que presenten grietas, sopladuras o mermas de sección superiores al cinco por Ciento (5 %).

1.4. DOBLADO

Salvo indicación en contrario, los radios interiores de doblado de las armaduras no serán inferiores, excepto en ganchos y patillas, a los valores que se indican en la Tabla 600.1, siendo fck la resistencia característica del hormigón y fy el límite elástico del acero, en kilopondios por centímetro cuadrado (kp/cm2).

f_y \ f_{ck}	125	150	175	200	225	250	300	≥ 350
2.200	6 Ø	5 Ø	5 Ø	5 Ø	5 Ø	5 Ø	5 Ø	5 Ø
4.200	10 Ø*	10 Ø	8 Ø	7 Ø	7 Ø	6 Ø	5 Ø	5 Ø
4.600	10 Ø*	11 Ø	9 Ø	8 Ø	7 Ø	7 Ø	6 Ø	5 Ø
5.000	10 Ø*	12 Ø	10 Ø	9 Ø	8 Ø	7 Ø	6 Ø	5 Ø

(*) Se limita, en el cálculo, el valor de f_y a 3.750 kp/cm².

Los cercos o estribos podrán doblarse con radios menores a los indicados en la Tabla 600.1 con tal de que ello no origine en dichas zonas de las barras un principio de fisuración.

El doblado se realizará, en general, en frío y a velocidad moderada, no admitiéndose ninguna excepción en el caso de aceros endurecidos por deformación en frío o sometidos a tratamientos térmicos especiales. Como norma general, deberá evitarse el doblado de barras a temperaturas inferiores a cinco grados centígrados (5º C).

En el caso del acero tipo AE22L, se admitirá el doblado en caliente, cuidando de no alcanzar la temperatura correspondiente al rojo cereza oscuro, aproximadamente ochocientos grados centígrados (800º C), y dejando luego enfriar lentamente las barras calentadas.

1.5. COLOCACIÓN

Las armaduras se colocarán limpias, exentas de toda suciedad y óxido no adherente. Se dispondrán de acuerdo con las indicaciones de los Planos y Pliego de Prescripciones Técnicas Particulares y se fijarán entre sí mediante las oportunas sujeciones, manteniéndose mediante piezas adecuadas la distancia al encofrado, de modo que quede impedido todo movimiento de las armaduras durante el vertido y compactación del hormigón, y permitiendo a éste envolverlas sin dejar coqueras.

Estas precauciones deberán extremarse con los cercos de los soportes y armaduras del trasdós de placas, losas o voladizos, para evitar su descenso.

La distancia horizontal libre entre dos barras consecutivas, salvo que estén en contacto, será igual o superior al mayor de los tres valores siguientes:

- Un centímetro (1 cm).
- El diámetro de la mayor.
- Los seis quintos (6/5) del tamaño tal que el ochenta y cinco por ciento (85 %) del árido total sea inferior a ese tamaño.

La distancia vertical entre dos barras consecutivas, salvo que estén en contacto, será igual o superior al mayor de los dos valores siguientes:

- Un centímetro (1 cm).
- Setenta y cinco centésimas (0,75) del diámetro de la mayor.

En forjadas, vigas y elementos similares, se podrán colocar dos barras de la armadura principal en contacto, una sobre otra, siempre que sean corrugadas.

En soportes y otros elementos verticales, se podrán colocar dos o tres barras de la armadura principal en contacto, siempre que sean corrugadas.

La distancia libre entre cualquier punto de la superficie de una barra de armadura y el paramento más próximo de la pieza será igual o superior al diámetro de dicha barra.

En las estructuras no expuestas a ambientes agresivos dicha distancia será además igual o superior a:

- Un centímetro (1 cm), si los paramentos de la pieza van a ir protegidos.
- Dos centímetros (2 cm), si los paramentos de la pieza van a estar expuestos a la intemperie, a condensaciones o en contacto permanente con el agua.
- Dos centímetros (2 cm) en las partes curvas de las barras.

Los empalmes y solapes deberán venir expresamente indicados en los Planos, o en caso contrario se dispondrán de acuerdo con las órdenes del Director de las Obras.

Antes de comenzar las operaciones de hormigonado, el Contratista deberá obtener del Director la aprobación por escrito de las armaduras colocadas.

1.6. CONTROL DE CALIDAD

El control de calidad se realizará de acuerdo con lo prescrito en la instrucción EH-73. Los niveles de control de calidad, de acuerdo con lo previsto en la citada Instrucción, serán los indicados en el Pliego de Prescripciones Técnicas Particulares y en la zona inferior derecha de cada Plano.

1.7. MEDICIÓN Y ABONO

Las armaduras de acero empleadas en hormigón armado se abonarán por su peso en kilogramos (kg) deducido de los Planos, aplicando para cada tipo de acero los pesos unitarios correspondientes a las longitudes deducidas de dichos Planos.

Salvo indicación expresa del Pliego de Prescripciones Técnicas Particulares, el abono de las mermas y despuntes se considerará incluido en el del kilogramo (kg) de armadura.

2. 610. HORMIGONES

2.1. DEFINICIÓN

Se define como hormigón la mezcla en proporciones adecuadas de cemento, árido grueso, árido fino y agua, con o sin la incorporación de aditivos o adiciones, que desarrolla sus propiedades por endurecimiento de la pasta de cemento (cemento y agua). Los hormigones que aquí se definen cumplirán las especificaciones indicadas en el vigente Código Estructural o normativa que la sustituya, así como las especificaciones adicionales contenidas en este artículo. A efectos de aplicación de este artículo, se contemplan todo tipo de hormigones. Además, para aquellos que formen parte de otras

unidades de obra, se considerará lo dispuesto en los correspondientes artículos del Pliego de Prescripciones Técnicas Generales.

2.2. MATERIALES

Lo dispuesto en este artículo se entenderá sin perjuicio de lo establecido en el Real Decreto 1630/1992 (modificado por el Real Decreto 1328/1995), por el que se dictan disposiciones para la libre circulación, en aplicación de la Directiva 89/106 CE. En particular, en lo referente a los procedimientos especiales de reconocimiento, se estará a lo establecido en el artículo 9 del mencionado Real Decreto.

Los materiales componentes del hormigón cumplirán las prescripciones recogidas en los siguientes artículos del PG3:

- Artículo 202, «Cementos».
- Artículo 250, «Agua a emplear en morteros y hormigones».
- Artículo 227, «Adiciones a emplear en hormigones».

Los áridos, cuya definición será la que figura en el artículo 30 del vigente Código Estructural o normativa que la sustituya, cumplirán todas las especificaciones recogidas en la citada Instrucción.

El Director de las Obras fijará la frecuencia y el tamaño de los lotes para la realización de los ensayos previstos en el apartado 57.3 del vigente Código Estructural o normativa que la sustituya, para los casos en que varíen las condiciones de suministro, y si no se dispone de un certificado de idoneidad de los mismos emitido, con una antigüedad inferior a un año, por un laboratorio oficial u oficialmente acreditado.

No se podrán utilizar áridos que no hayan sido aprobados previa y expresamente por el Director de las Obras.

El Contratista adjudicatario de las obras será responsable de la calidad de los materiales utilizados y del cumplimiento de todas las especificaciones establecidas para los mismos en este artículo, así como de todas aquéllas que pudieran establecerse en el Pliego de Prescripciones Técnicas Particulares.

2.3. TIPOS DE HORMIGÓN Y DISTINTIVOS DE LA CALIDAD

Los hormigones no fabricados en central sólo se podrán utilizar cuando así lo autorice el Director de las Obras, estando en cualquier caso limitada su utilización a hormigones de limpieza o unidades de obra no estructurales.

El Pliego de Prescripciones Técnicas Particulares especificará, cuando sea necesario, las características especiales que deba reunir el hormigón, así como las garantías y datos que deba aportar el Contratista antes de comenzar su utilización.

2.4. DOSIFICACIÓN DEL HORMIGÓN

La composición de la mezcla deberá estudiarse previamente, con el fin de asegurar que el hormigón resultante tendrá las características mecánicas y de durabilidad necesarias para satisfacer las exigencias del proyecto. Estos estudios se realizarán teniendo en cuenta, en todo lo posible, las condiciones de construcción previstas (diámetros, características superficiales y distribución de armaduras, modo de compactación, dimensiones de las piezas, etc.).

Se prestará especial atención al cumplimiento de la estrategia de durabilidad establecida en el capítulo VII del vigente Código Estructural o normativa que la sustituya.

2.5. ESTUDIO DE LA MEZCLA Y OBTENCIÓN DE LA FÓRMULA DE TRABAJO

La puesta en obra del hormigón no deberá iniciarse hasta que el Director de las Obras haya aprobado la fórmula de trabajo a la vista de los resultados obtenidos en los ensayos previos y característicos.

La fórmula de trabajo constará al menos:

- Tipificación del hormigón.
- Granulometría de cada fracción de árido y de la mezcla.
- Proporción por metro cúbico de hormigón fresco de cada árido (kg/m3). Proporción por metro cúbico de hormigón fresco de agua.
- Dosificación de adiciones.
- Dosificación de aditivos.
- Tipo y clase de cemento.
- Consistencia de la mezcla.
- Proceso de mezclado y amasado.

Los ensayos deberán repetirse siempre que se produzca alguna de las siguientes circunstancias:

- Cambio de procedencia de alguno de los materiales componentes.
- Cambio en la proporción de cualquiera de los elementos de la mezcla. Cambio en el tipo o clase de cemento utilizado. Cambio en el tamaño máximo del árido.
- Variación en más de dos décimas (0,2) del módulo granulométrico del árido fino. Variación del procedimiento de puesta en obra.

Excepto en los casos en que la consistencia se consiga mediante la adición de fluidificantes o superfluidificantes, no se utilizarán hormigones de consistencia fluida salvo justificación especial.

La consistencia se determinará con cono de Abrams, según la norma UN-EN 12350-2. Los valores límite de los asientos correspondientes en el cono de Abrams y sus tolerancias serán los indicados en el apartado 33 del vigente Código Estructural o normativa que la sustituya.

2.6. EJECUCIÓN

2.6.1. Fabricación y transporte del hormigón

La fabricación y transporte del hormigón se realizará de acuerdo con las indicaciones del artículo 51 del vigente Código Estructural o normativa que la sustituya.

En el caso de hormigonado en tiempo caluroso, se pondrá especial cuidado en que no se produzca desecación de las amasadas durante el transporte. A tal efecto, si éste dura más de treinta minutos (30 min) se adoptarán las medidas oportunas, tales como reducir el soleamiento de los elementos de transporte (pintándolos de blanco, etc.) o amasar con agua fría, para conseguir una consistencia adecuada en obra

2.6.2. Entrega del hormigón

La entrega del hormigón deberá regularse de manera que su puesta en obra se efectúe de manera continua. El tiempo transcurrido entre entregas no podrá rebasar, en ningún caso, los treinta minutos (30 min), cuando el hormigón pertenezca a un mismo elemento estructural o fase de un elemento estructural.

Se cumplirán las prescripciones indicadas en el apartado 51.4 del vigente Código Estructural o normativa que la sustituya

2.6.3. Vertido del hormigón

Se cumplirán las prescripciones del artículo 50 del vigente Código Estructural o normativa que la sustituya.

El Director de las Obras podrá modificar el tiempo de puesta en obra del hormigón fijado por el vigente Código Estructural o normativa que la sustituya, si se emplean productos retardadores de fraguado; pudiendo aumentarlo además cuando se adopten las medidas necesarias para impedir la evaporación del agua, o cuando concurran condiciones favorables de humedad y temperatura.

El Director de las Obras dará la autorización para comenzar el hormigonado, una vez verificado que las armaduras están correctamente colocadas en su posición definitiva.

Asimismo, los medios de puesta en obra del hormigón propuestos por el Contratista deberán ser aprobados por el Director de las Obras antes de su utilización.

No se permitirá el vertido libre del hormigón desde alturas superiores a dos metros (2 m) quedando prohibido verterlo con palas a gran distancia, distribuirlo con rastrillos, o hacerlo avanzar más de un metro (1 m) dentro de los encofrados. Se procurará siempre que la distribución del hormigón se realice en vertical, evitando proyectar el chorro de vertido sobre armaduras o encofrados.

Al verter el hormigón, se vibrará para que las armaduras queden perfectamente envueltas, cuidando especialmente las zonas en que exista gran cantidad de ellas, y manteniendo siempre los recubrimientos y separaciones de las armaduras especificados en los planos.

Cuando se coloque en obra hormigón proyectado mediante métodos neumáticos, se tendrá la precaución de que el extremo de la manguera no esté situado a más de tres metros (3 m) del punto de aplicación, que el volumen del hormigón lanzado en cada descarga sea superior a un quinto de metro cúbico (0,2 m3), que se elimine todo rebote excesivo del material y que el chorro no se dirija directamente sobre las armaduras.

En el caso de hormigón pretensado, no se verterá el hormigón directamente sobre las vainas para evitar su posible desplazamiento. Si se trata de hormigonar una dovela sobre un carro de avance o un tramo continuo sobre una cimbra autoportante, se seguirá un proceso de vertido tal que se inicie el hormigonado por el extremo más alejado del elemento previamente hormigonado, y de este modo se hayan producido la mayor parte de las deformaciones del carro o autocimbra en el momento en que se hormigone la junta.

En losas, el extendido del hormigón se ejecutará por tongadas, dependiendo del espesor de la losa, de forma que el avance se realice en todo el frente del hormigonado.

En vigas, el hormigonado se efectuará avanzando desde los extremos, llenándolas en toda su altura, y procurando que el frente vaya recogido para que no se produzcan segregaciones ni la lechada escurra a lo largo del encofrado.

Cuando esté previsto ejecutar de un modo continuo las pilas y los elementos horizontales apoyados en ellas, se dejarán transcurrir por lo menos dos horas (2 h) antes de proceder a construir dichos elementos horizontales, a fin de que el hormigón de los elementos verticales haya asentado definitivamente.

En el hormigón ciclópeo se cuidará que éste envuelva los mampuestos, quedando entre ellos separaciones superiores a tres (3) veces el tamaño máximo del árido empleado, sin contar los mampuestos.

2.6.4. Compactación del hormigón.

La compactación del hormigón se realizará de acuerdo con las indicaciones del apartado 52.2 del vigente Código Estructural o normativa que la sustituya.

El Pliego de Prescripciones Técnicas Particulares especificará los casos y elementos en los cuales se permitirá la compactación por apisonado o picado.

El Director de las Obras aprobará, a propuesta del Contratista, el espesor de las tongadas de hormigón, así como la secuencia, distancia y forma de introducción y retirada de los vibradores.

Los vibradores se aplicarán siempre de modo que su efecto se extienda a toda la masa, sin que se produzcan segregaciones locales ni fugas importantes de lechada por las juntas de los encofrados. La compactación será más cuidadosa e intensa junto a los paramentos y rincones del encofrado y en las zonas de fuerte densidad de armaduras, hasta conseguir que la pasta refluya a la superficie.

Si se emplean vibradores de superficie, se aplicarán moviéndolos lentamente, de modo que la superficie del hormigón quede totalmente humedecida. Si se emplean vibradores sujetos a los encofrados, se cuidará especialmente la rigidez de los encofrados y los dispositivos de anclaje a ellos de los vibradores.

Si se emplean vibradores internos, deberán sumergirse verticalmente en la tongada, de forma que su punta penetre en la tongada adyacente ya vibrada, y se retirarán de forma inclinada. La aguja se introducirá y retirará lentamente y a velocidad constante, recomendándose a este efecto que no se superen los diez centímetros por segundo (10 cm/s).

La distancia entre puntos de inmersión será la adecuada para dar a toda la superficie de la masa vibrada un aspecto brillante; como norma general será preferible vibrar en muchos puntos por poco tiempo a vibrar en pocos puntos prolongadamente.

Cuando se empleen vibradores de inmersión deberá darse la última pasada de forma que la aguja no toque las armaduras.

Antes de comenzar el hormigonado, se comprobará que existe un número de vibradores suficiente para que, en caso de que se averíe alguno de ellos, pueda continuarse el hormigonado hasta la próxima junta prevista.

En el caso del hormigón pretensado la compactación se efectuará siempre mediante vibrado. Se pondrá el máximo cuidado en que los vibradores no toquen las vainas para evitar su desplazamiento o su rotura y consiguiente obstrucción. Durante el vertido y compactado del hormigón alrededor de los anclajes, deberá cuidarse de que la compactación sea eficaz, para que no se formen huecos ni coqueras y todos los elementos del anclaje queden bien recubiertos y protegidos.

2.6.5. Hormigonado en condiciones especiales

Hormigonado en tiempo frío

Se cumplirán las prescripciones del artículo 52.3.1 del vigente Código Estructural o normativa que la sustituya.

El hormigonado se suspenderá, como norma general, siempre que se prevea que, dentro de las cuarenta y ocho horas (48 h) siguientes, la temperatura ambiente puede descender por debajo de los cero grados Celsius (0 o C). A estos efectos, el hecho de que la temperatura registrada a las nueve horas (9 h) de la mañana, hora solar, sea inferior a cuatro grados Celsius (4 o C), puede interpretarse como motivo suficiente para prever que el límite prescrito será alcanzado en el citado plazo.

Las temperaturas podrán rebajarse en tres grados Celsius (3 o C) cuando se trate de elementos de gran masa; o cuando se proteja eficazmente la superficie del hormigón mediante sacos, paja u otros recubrimientos aislantes del frío,

con espesor tal que pueda asegurarse que la acción de la helada no afectará al hormigón recién ejecutado; y de forma que la temperatura de su superficie no baje de un grado Celsius bajo cero (—1 o C), la de la masa de hormigón no baje de cinco grados Celsius (+5 o C), y no se vierta el hormigón sobre elementos (armaduras, moldes, etc.) cuya temperatura sea inferior a cero grados Celsius (0 o C).

Las prescripciones anteriores serán aplicables en el caso en que se emplee cemento portland. Si se utiliza cemento de horno alto o puzolánico, las temperaturas mencionadas deberán aumentarse en cinco grados Celsius (5 o C); y, además, la temperatura de la superficie del hormigón no deberá bajar de cinco grados Celsius (5 o C).

La utilización de aditivos anticongelantes requerirá autorización expresa del Director de las Obras. Nunca podrán utilizarse productos susceptibles de atacar a las armaduras, en especial los que contengan iones cloruro.

En los casos en que, por absoluta necesidad, y previa autorización del Director de las Obras, se hormigone en tiempo frío con riesgo de heladas, se adoptarán las medidas necesarias para que el fraguado de las masas se realice sin dificultad. En el caso de que se caliente el agua de amasado o los áridos, éstos deberán mezclarse previamente, de manera que la temperatura de la mezcla no sobrepase los cuarenta grados Celsius (40 o C), añadiéndose con posterioridad el cemento en la amasadora. El tiempo de amasado deberá prolongarse hasta conseguir una buena homogeneidad de la masa, sin formación de grumos.

Si no puede garantizarse la eficacia de las medidas adoptadas para evitar que la helada afecte el hormigón, se realizarán los ensayos necesarios para comprobar las resistencias alcanzadas; adoptándose, en su caso, las medidas que prescriba el Director de las Obras

Hormigonado en tiempo caluroso

Se cumplirán las prescripciones del artículo 52.3.2 del vigente Código Estructural o normativa que la sustituya.

Los sistemas propuestos por el Contratista para reducir la temperatura de la masa de hormigón deberán ser aprobados el Director de las Obras previamente a su utilización.

Hormigonado en tiempo lluvioso

Si se prevé la posibilidad de lluvia, el Contratista dispondrá, toldos u otros medios que protejan al hormigón fresco. Como norma general, el hormigonado se suspenderá en caso de lluvia, adoptándose las medidas necesarias para impedir la entrada del agua a las masas de hormigón fresco.

El Director de las Obras aprobará, en su caso, las medidas a adoptar en caso de tiempo lluvioso. Asimismo, ordenará la suspensión del hormigonado cuando estime que no existe garantía de que el proceso se realice correctamente.

2.6.6. Juntas

Las juntas podrán ser de hormigonado, contracción y/o dilatación. Las de dilatación deberán venir definidas en los Planos del Proyecto. Las de contracción y hormigonado se fijarán de acuerdo con el plan de obra y las condiciones climatológicas, pero siempre con antelación al hormigonado.

El Director de las Obras aprobará, previamente a su ejecución, la localización de las juntas que no aparezcan en los Planos.

Se cumplirán las prescripciones del artículo 52.4 del vigente Código Estructural o normativa que la sustituya.

Las juntas creadas por las interrupciones del hormigonado deberán ser perpendiculares a la dirección de los máximos esfuerzos de compresión, y deberán estar situadas donde sus efectos sean menos perjudiciales. Si son muy tendidas se vigilará especialmente la segregación de la masa durante el vibrado de las zonas próximas, y si resulta

necesario, se encofrarán. Si el plano de la junta presenta una mala orientación, se demolerá la parte de hormigón que sea necesario para dar a la superficie la dirección apropiada.

Cuando sean de temer los efectos debidos a la retracción, se dejarán las juntas abiertas durante algún tiempo, para que las masas contiguas puedan deformarse libremente. La apertura de tales juntas será la necesaria para que, en su día, se puedan hormigonar correctamente.

Al reanudar el hormigonado, se limpiarán las juntas de toda suciedad, lechada o árido suelto y se picarán convenientemente. A continuación, y con la suficiente antelación al hormigonado, se humedecerá la superficie del hormigón endurecido, saturándolo sin encharcarlo. Seguidamente se reanudará el hormigonado, cuidando especialmente la compactación en las proximidades de la junta.

En el caso de elementos de hormigón pretensado, no se dejarán más juntas que las previstas expresamente en los Planos y solamente podrá interrumpirse el hormigonado cuando por razones imprevistas sea absolutamente necesario. En ese caso, las juntas deberán hacerse perpendiculares a la resultante del trazado de las armaduras activas. No podrá reanudarse el hormigonado sin el previo examen de las juntas y autorización del Director de las Obras, que fijará las disposiciones que estime necesarias sobre el tratamiento de las mismas.

El Pliego de Prescripciones Técnicas Particulares especificará, en su caso, de forma expresa, los casos y elementos en los que se permitirá el empleo de otras técnicas para la ejecución de juntas (por ejemplo, impregnación con productos adecuados), siempre que tales técnicas estén avaladas mediante ensayos de suficiente garantía para poder asegurar que los resultados serán tan eficaces, al menos, como los obtenidos cuando se utilizan los métodos tradicionales.

2.6.7. Curado del hormigón

Durante el fraguado y primer período de endurecimiento, se someterá al hormigón a un proceso de curado que se prolongará a lo largo del plazo que, al efecto, fije el Pliego de Prescripciones Técnicas Particulares, o en su defecto, el que resulte de aplicar las indicaciones del artículo 52.5 del vigente Código Estructural o normativa que la sustituya.

Durante el fraguado y primer período de endurecimiento, deberá asegurarse el mantenimiento de la humedad del hormigón, para lo cual deberá curarse mediante procedimientos que no produzcan ningún tipo de daño en superficie, cuando esta haya de quedar vista, ni suponga la aportación de sustancias perjudiciales para el hormigón.

Podrán utilizarse como procedimientos de curado, el riego directo con agua (evitando que se produzca el deslavado del hormigón), la disposición de arpilleras, esterillas de paja u otros tejidos análogos de alto poder de retención de humedad, láminas de plástico y productos filmógenos de curado, de forma que la velocidad de evaporación no supere en ningún caso el medio litro por metro cuadrado y hora (0,50 l/m2/h).

Cuando el hormigonado se efectúe a temperatura superior a cuarenta grados Celsius (40 °C), deberá curarse el hormigón por vía húmeda. El proceso de curado deberá prolongarse sin interrupción durante al menos diez días (10 d).

Las superficies de hormigón cubiertas por encofrados de madera o de metal expuestos al soleamiento se mantendrán húmedas hasta que puedan ser desmontadas, momento en el cual se comenzará a curar el hormigón.

En el caso de utilizar el calor como agente de curado para acelerar el endurecimiento, se vigilará que la temperatura no sobrepase los setenta y cinco grados Celsius (75 °C), y que la velocidad de calentamiento y enfriamiento no exceda de veinte grados Celsius por hora (20°C/h). Este ciclo deberá ser ajustado experimentalmente de acuerdo con el tipo de cemento utilizado.

Cuando para el curado se utilicen productos filmógenos, las superficies del hormigón se recubrirán, por pulverización, con un producto que cumpla las condiciones estipuladas en el artículo 285 de este Pliego de Prescripciones Técnicas Generales, "Productos filmógenos de curado".

La aplicación del producto se efectuará tan pronto como haya quedado acabada la superficie, antes del primer endurecimiento del hormigón. No se utilizará el producto de curado sobre superficies de hormigón sobre las que se vaya a adherir hormigón adicional u otro material, salvo que se demuestre que el producto de curado no perjudica la adherencia, o a menos que se tomen medidas para eliminar el producto de las zonas de adherencia.

El Director de las Obras autorizará en su caso la utilización de técnicas especiales de curado, que se aplicarán de acuerda a las normas de buena práctica de dichas técnicas.

El Director de las Obras dará la autorización previa para la utilización de curado al vapor, así como el procedimiento que se vaya a seguir, de acuerdo con las prescripciones incluidas en este apartado.

Si el rigor de la temperatura lo requiere, el Director de las Obras podrá exigir la colocación de protecciones suplementarias, que proporcionen el debido aislamiento térmico al hormigón y garanticen un correcto proceso de curado.

2.7. CONTROL DE CALIDAD

No se admitirá el control a nivel reducido para los hormigones contemplados en este artículo.

En el Pliego de Prescripciones Técnicas Particulares, se indicarán expresamente los niveles de control de calidad de los elementos de hormigón, los cuales se reflejarán además en cada Plano. Asimismo, en el Pliego de Prescripciones Técnicas Particulares, se establecerá un Plan de Control de la ejecución en el que figuren los lotes en que queda dividida la obra, indicando para cada uno de ellos los distintos aspectos que serán objeto de control.

2.8. ESPECIFICACIONES DE LA UNIDAD TERMINADA

2.8.1. Tolerancias

El Pliego de Prescripciones Técnicas Particulares establecerá un sistema de tolerancias, así como las decisiones y sistemática a seguir en caso de incumplimientos.

A falta de indicaciones concretas para algunas desviaciones específicas, el Director de las Obras podrá fijar los límites admisibles correspondientes.

2.8.2. Reparación de defectos

Los defectos que hayan podido producirse al hormigonar deberán ser comunicados al Director de las Obras, junto con el método propuesto para su reparación. Una vez aprobado éste, se procederá a efectuar la reparación en el menor tiempo posible.

Las zonas reparadas deberán curarse rápidamente. Si es necesario, se protegerán con lienzos o arpilleras para que el riego no perjudique el acabado superficial de esas zonas.

2.9. RECEPCIÓN

No se procederá a la recepción de la unidad de obra terminada hasta que se satisfaga el cumplimiento de las tolerancias exigidas, el resultado de los ensayos de control sea favorable y se haya efectuado, en su caso, la reparación adecuada de los defectos existentes.

2.10. MEDICIÓN Y ABONO

El hormigón se abonará por metros cúbicos (m3) medidos sobre los Planos del proyecto, de las unidades de obra realmente ejecutadas.

El cemento, áridos, agua, aditivos y adiciones, así como la fabricación y transporte y vertido del hormigón, quedan incluidos en el precio unitario del hormigón, así como su compactación, ejecución de juntas, curado y acabado.

No se abonarán las operaciones que sea preciso efectuar para la reparación de defectos.

2.11. ESPECIFICACIONES TÉCNICAS Y DISTINTIVOS DE CALIDAD

A efectos del reconocimiento de marcas, sellos o distintivos de calidad, se estará a lo dispuesto en el vigente Código Estructural o normativa que la sustituya.

3. 611. MORTEROS DE CEMENTO

3.1. DEFINICIÓN

Se definen los morteros de cemento como la masa constituida por árido fino, cemento y agua. Eventualmente, puede contener algún producto de adición para mejorar alguna de sus propiedades, cuya utilización deberá haber sido previamente aprobada por el Director de las obras.

3.2. MATERIALES

3.2.1. Cemento

Ver Artículo 202, "Cementos".

3.2.2. Agua

Ver Artículo 250, "Agua a emplear en morteros y hormigones".

3.2.3. Productos de adición

Ver Artículo 227, aditivos para hormigones.

3.2.4. Árido fino

Ver apartado 610.2.3, Árido fino, del Artículo 610, "Hormigones".

3.3. TIPOS Y DOSIFICACIONES

Para su empleo en las distintas clases de obra, se establecen los siguientes tipos y dosificaciones de morteros de cemento portland:

- M 250 para fábricas de ladrillo y mampostería: doscientos cincuenta kilogramos de cemento P-350 por metro cúbico do mortero (250 kg/m3).
- M 450 para fábricas de ladrillo especiales y capas de asiento de piezas prefabricadas, adoquinados y bordillos: cuatrocientos cincuenta kilogramos de cemento P-350 por metro cúbico de mortero (450 kg/m3).
- M 600 para enfoscados, enlucidos, corrido de cornisas e impostas: seiscientos kilogramos de cemento P-350 por metro cúbico de mortero (600 kg/m3)
- M 700 para enfoscados exteriores: setecientos kilogramos de cemento P-350 por metro cúbico de mortero (700 kg/m3). El Director podrá modificar la dosificación en más o en menos, cuando las circunstancias de la obra lo aconsejen.

3.4. FABRICACIÓN

La mezcla del mortero podrá realizarse a mano o mecánicamente: en el primer caso se hará sobre un piso impermeable.

El cemento y la arena se mezclarán en seco hasta conseguir un producto homogéneo de color uniforme. A continuación, se añadirá la cantidad de agua estrictamente necesaria para que, una vez batida la masa, tenga la consistencia adecuada para su aplicación en obra.

Solamente se fabricará el mortero preciso para uso inmediato, rechazándose todo aquel que haya empezado a fraguar y el que no haya sido empleado dentro de los cuarenta y cinco minutos (45 min) que sigan a su amasadura.

3.5. LIMITACIONES DE EMPLEO

Si es necesario poner en contacto el mortero con otros morteros y hormigones que difieran de él en la especie del cemento, se evitará la circulación de agua entre ellos; bien mediante una capa intermedia muy compacta de mortero fabricado con cualquiera de los dos cementos, bien esperando que el mortero u hormigón primeramente fabricado esté seco, o bien impermeabilizando superficialmente el mortero más reciente.

Se ejercerá especial vigilancia en el caso de hormigones con cementos siderúrgicos.

3.6. MEDICIÓN Y ABONO

El mortero no será de abono directo, ya que se considera incluido en el precio de la unidad correspondiente, salvo que se defina como unidad independiente, en cuyo caso se medirá y abonará por metros cúbicos (m3) realmente utilizados.

4. 612. LECHADAS DE CEMENTO

4.1. DEFINICIÓN

Se define la lechada de cemento, como la pasta muy fluida de cemento y agua, y eventualmente adiciones, utilizada principalmente para inyecciones de terrenos, cimientos, túneles, etc.

No se consideran incluidas en este Artículo las lechadas para relleno de conductos de hormigón pretensado.

4.2. MATERIALES

Ver Artículo 202, "Cementos".

Ver Artículo 250, "Agua a emplear en morteros y hormigones".

4.3. COMPOSICIÓN Y CARACTERÍSTICAS

La proporción en peso, del cemento y el agua podrá variar desde el uno por ocho (1/8) al uno por uno (1/1), de acuerdo con las características de la inyección y la presión de aplicación. En todo caso, la composición de la lechada deberá ser aprobada por el Director de las obras para cada uso.

4.4. EJECUCIÓN

El amasado se hará mecánicamente. La lechada carecerá de grumos y burbujas de aire, y para evitarlos se intercalarán filtros depuradores entre la mezcladora y la bomba de inyección.

4.5. MEDICIÓN Y ABONO

Las lechadas se medirán y abonarán por metros cúbicos (m3) realmente inyectados.

5. 630. OBRAS DE HORMIGÓN EN MASA O ARMADO

5.1. DEFINICIÓN

Se definen como obras de hormigón en masa o armado, aquellas en las cuales se utiliza como material fundamental el hormigón, reforzado en su caso con armaduras de acero que colaboran con el hormigón para resistir los esfuerzos.

No se consideran aquí incluidos los pavimentos de hormigón contemplados en el Artículo 550 de este Pliego.

5.2. MATERIALES

5.2.1. Hormigón

Ver Artículo 610, "Hormigones".

5.2.2. Armaduras

Ver Artículo 600, "Armaduras a emplear en hormigón armado".

5.3. EJECUCIÓN

La ejecución de las obras de hormigón en masa o armado incluye las operaciones siguientes:

- Colocación de encofrados. Ver Artículo 680, "Encofrados".
- Colocación de armaduras. Ver Artículo 600, "Armaduras a emplear en hormigón armado".
- Dosificación y fabricación del hormigón. Ver Artículo 610, "Hormigones".
- Transporte del hormigón. Ver Artículo 610, "Hormigones".
- Vertido del hormigón. Ver Artículo 610, "Hormigones".
- Compactación del hormigón. Ver Artículo 610, "Hormigones".
- Hormigonado en condiciones especiales. Ver Artículo 610, "Hormigones".
- Juntas. Ver Artículo 610, "Hormigones".
- Curado. Ver Artículo 610, "Hormigones".
- Desencofrado. Ver Articulo 680, "Encofrados".
- Reparación de defectos. Ver Artículo 610, "Hormigones".

5.4. CONTROL DE LA EJECUCIÓN

El control de calidad se realizará de acuerdo con lo prescrito en el Código Estructural. Los niveles de control, de acuerdo con lo previsto en la citada Instrucción, serán los indicados en el Pliego de Prescripciones Técnicas Particulares y en la zona inferior derecha de cada Plano. Para el control de la ejecución se tendrán en cuenta las tolerancias prescritas en los Artículos correspondientes de este Pliego.

5.5. MEDICIÓN Y ABONO

Las obras de hormigón en masa o armado se medirán y abonarán según las distintas unidades que las constituyen:

- Hormigón. Ver Artículo 610, "Hormigones".
- Armaduras. Ver Artículo 600, "Armaduras a emplear en hormigón armado".
- Encofrados. Ver Artículo 680, "Encofrados y moldes".

No se abonarán las operaciones que sea preciso efectuar para limpiar o reparar las obras en las que se acusen defectos.

6. 679. ENCOFRADO

6.1. DEFINICIÓN Y ALCANCE

Se define como encofrado el elemento destinado al moldeo "in situ" de hormigones.

El encofrado puede ser recuperable o perdido, entendiéndose por esto último el que queda embebido dentro del hormigón o entre el hormigón y el terreno. Este último caso requerirá la aceptación previa de la Dirección de Obra, no siendo objeto de suplemento salvo que así se determine en el Proyecto por imposibilidad manifiesta.

El alcance de las correspondientes unidades de obra incluye las siguientes actividades:

- El suministro de las correspondientes piezas, tableros, paneles, etc.
- Los elementos de fijación, sujeción y soporte necesarios para el montaje y estabilidad de los encofrados, así como los apeos y las cimbras que no sean objeto de abono, de acuerdo con el capítulo correspondiente del presente pliego.
- El montaje y colocación de los encofrados, su posicionamiento y nivelación.
- El desencofrado y la retirada de todos los materiales empleados, sean o no reutilizables en la obra y el transporte a almacén o vertedero de estos últimos.

6.2. MATERIALES

Los materiales a utilizar en los encofrados cumplirán las características señaladas en el correspondiente Artículo del presente Pliego.

6.3. EJECUCIÓN DE LAS OBRAS

Los encofrados, así como las uniones de sus distintos elementos, poseerán una resistencia y rigidez suficiente para resistir, sin asientos ni deformaciones perjudiciales, las cargas fijas, cargas variables y acciones de cualquier naturaleza que puedan producirse sobre ellos como consecuencia del proceso de hormigonado y especialmente, las debidas a la compactación de la masa.

Los límites máximos de los movimientos de los encofrados serán de cinco milímetros (5 mm) para los movimientos locales y la milésima (1/1000) de la luz para los de conjunto.

Cuando la luz de un elemento sobrepase los seis metros (6 m), se dispondrá el encofrado de manera que, una vez desencofrada y cargada la pieza, ésta presente una ligera contraflecha del orden del milésimo (1/1000) de la luz, para conseguir un aspecto agradable.

Los encofrados serán suficientemente estancos para impedir pérdidas apreciables de lechada, dado el modo de compactación previsto.

Las superficies interiores de los encofrados aparecerán limpias en el momento del hormigonado. Para facilitar esta limpieza en los fondos de los muros y pilas, deberán disponerse aberturas provisionales en la parte inferior de los encofrados correspondientes.

Cuando se encofren elementos de gran altura y pequeño espesor a hormigonar de una vez, se deberán prever en las paredes laterales de los encofrados ventanas de control de dimensión suficiente para permitir la compactación del hormigón a través de las mismas. Estas aberturas se dispondrán a una distancia horizontal y vertical no mayor de un metro (1 m) y se cerrarán antes de que el hormigón llegue a su altura.

Cuando sea necesario, y con el fin de evitar la formación de fisuras en los paramentos de las piezas, se adoptarán las oportunas medidas para que los encofrados no impidan la libre retracción del hormigón.

Los encofrados de madera se humedecerán para evitar que absorban el agua contenida en el hormigón. Por otra parte, se dispondrán las tablas de manera que se permita su libre entumecimiento, sin peligro de que se originen esfuerzos o deformaciones anormales.

El Contratista adoptará las medidas necesarias para que las aristas vivas de hormigón resulten bien acabadas, colocando berenjenos para achaflanar dichas aristas, sin que éstos sean de abono. No se tolerarán imperfecciones mayores de cinco milímetros (5 mm) en las líneas de las aristas.

El Contratista presentará a la Dirección de Obra, para cualquier tipo de encofrado, una propuesta incluyendo tipo de encofrado, materiales, modulación, métodos de colocación, maquinaria de traslado de paneles, número de elementos a emplear, rendimiento, número de puestas a realizar para cada elemento, etc. La Dirección de Obra podrá exigir la modificación de determinados elementos de la propuesta como condición previa para su aprobación, así como podrá comprobar la existencia del suficiente número de módulos en obra para garantizar la continuidad de la obra y el cumplimiento de los plazos.

Las juntas de paños, o paneles verticales y horizontales, así como las juntas de construcción, irán completamente alineadas a lo largo de todo el frente y, en los muros y elementos de gran superficie, llevarán berenjenos en las mismas. Cuando el acabado debido al encofrado no quede estéticamente correcto por la necesidad de utilizar medios paneles y siempre que la Dirección de Obra lo ordene por razones de estética, se utilizarán berenjenos y/o vierteaguas. Únicamente en este último supuesto darán derecho a abono independiente del correspondiente precio de encofrado, siempre y cuando no se encuentren definidos en los planos.

El encofrado de las juntas se realizará de forma que disponga de los huecos necesarios para que lo atraviesen las armaduras pasantes y, a su vez, el hormigón no pueda fluir por dichos huecos. Cuando se prevea la utilización de juntas de estanqueidad o construcción provistas de bandas de PVC, ésta se colocará de tal forma que la mitad de la misma pueda fácilmente ser separada del hormigón sin daño.

Los alambres y anclajes del encofrado que hayan quedado fijados al hormigón se cortarán al ras del paramento y se sellarán, excepto en los hormigones vistos, en cuyo caso quedará prohibido este sistema. Los agujeros dejados en los paramentos por los elementos de fijación del encofrado se rellenarán posteriormente con mortero en la forma que indique la Dirección de Obra, pudiendo ser necesaria la utilización de cemento expansivo, cemento blanco o cualquier otro aditivo que permita obtener el grado de acabado especificado en el proyecto. Asimismo, en las estructuras que deban ser estancas, los elementos de atado y sujeción de los encofrados que atraviesan la sección de hormigón estarán formados por barras o pernos diseñados de tal forma que puedan extraerse ambos extremos y no quede ningún elemento metálico embebido dentro del hormigón a una distancia del paramento menor de veinticinco milímetros (25 mm). El Contratista no tendrá derecho a percibir labor alguna por la realización de estas labores complementarias.

Al objeto de facilitar la separación de las piezas que constituyen los encofrados, podrá hacerse uso de desencofrantes, con las precauciones pertinentes, ya que los mismos, fundamentalmente, no deberán contener sustancias perjudiciales para el hormigón. En ningún caso será objeto de abono o suplemento de uso la utilización de estos productos.

A título de orientación se señala que podrán emplearse como desencofrantes los barnices antiadherentes compuestos de siliconas, o preparados basados en aceites solubles en agua o en grasa diluida, evitando el uso de gasoil, grasa corriente o cualquier otro producto análogo.

El empleo de encofrados deslizantes para la ejecución de las obras de fábrica requerirá la presentación a la Dirección de Obra para su estudio, de la información complementaria necesaria, con indicación expresa de las características del mismo, planos de detalle del sistema, materiales a emplear, maquinaria, medios auxiliares y personal necesario, fases de trabajo, tiempos de desencofrado para elementos horizontales y verticales, plan de obra, etc.

La Dirección de Obra, una vez estudiada la propuesta en un plazo máximo de dos semanas a partir de la fecha de entrega de la totalidad de la documentación, resolverá, bien aceptando la propuesta, rechazándola o indicando sus comentarios.

El Contratista quedará obligado a la resolución que adopte la Dirección de Obra, sin más limitaciones que las que pudieran derivarse de la aplicación del Reglamento General de Contratos de Estado.

La resolución de la propuesta no supondrá una ampliación del plazo de ejecución ni incremento del precio ofertado, sea cual fuere la misma.

Se pondrá especial atención en retirar todo elemento del encofrado que pueda impedir el libre juego de las juntas de retracción o dilatación, así como las articulaciones si las hay.

No se procederá al desencofrado de ningún elemento sin la autorización previa de la Dirección de Obra.

Orientativamente pueden utilizarse los plazos de desencofrado o descimbramiento dados por la fórmula expresada en el Artículo 75 de la Instrucción EHE. La citada fórmula es sólo aplicable a hormigones fabricados con cemento CEM I y en el supuesto de que su endurecimiento se haya llevado a cabo en condiciones ordinarias.

En elementos verticales que no soporten su peso propio en flexión, se mantendrá el encofrado durante un mínimo de once horas (11 h), para encofrados impermeables, de tiempo equivalente a quince grados centígrados (15ºC) de temperatura ambiente. Para evaluar el tiempo equivalente se tendrá en cuenta la siguiente relación:

11 horas a 15ºC= 8 horas a 20ºC= 15 horas a 10ºC= 24 horas a 5ºC.

8 horas a 15ºC= 6 horas a 20ºC= 12 horas a 10ºC= 18 horas a 5ºC.

Cuando los elementos soporten cargas debidas al viento, no se desencofrarán hasta que hayan alcanzado la resistencia suficiente para resistirlas.

En la operación de desencofrado es norma de buena práctica mantener los fondos de vigas y elementos análogos durante doce horas (12 h), despegados del hormigón y a dos o tres centímetros (2 ó 3 cm) del mismo, para evitar los perjuicios que pudiera ocasionar la rotura, instantánea o no, de una de estas piezas al caer desde gran altura.

El desencofrado de los costeros de vigas y de los alzados de muros y zapatas deberá realizarse lo antes posible, con objeto de iniciar cuanto antes las operaciones de curado.

En todo aquello que no contradiga lo indicado en el presente pliego será de aplicación lo indicado en los artículos 48 y 53 del Código Estructural y sus comentarios y, en su defecto, en los apartados 680.2.1 y 680.2.2 del PG-3.

6.4. CONTROL DE CALIDAD

Los materiales cumplirán lo especificado en el correspondiente Artículo del presente Pliego o, en su defecto, de la normativa vigente.

El Director de Obra podrá inspeccionar visualmente, así como exigir los correspondientes certificados de calidad de los materiales.

6.5. MEDICIÓN Y ABONO

Los encofrados se medirán por metros cuadrados (m2) de superficie en contacto con el hormigón medidos sobre planos o, en el supuesto de que no fuese posible, en la obra. A tal efecto, los forjados se considerarán encofrados por la cara inferior y bordes laterales y las vigas por sus laterales y fondos.

Se abonará mediante aplicación de los precios correspondientes de los Cuadros de Precios.

En ningún caso serán de abono o suplemento la utilización de encofrados perdidos, salvo que así se determine en el proyecto, los berenjenos y cuadradillos para achaflanar aristas o regularizar juntas, los productos desencofrantes ni la utilización de encofrados deslizantes o trepantes, los andamiajes y soportes, así como los encofrados de juntas de construcción, estanqueidad o dilatación, pasamuros y cajetines.

Cuando un hormigón previsto con acabado "visto" no tiene las características de éste, además de pagarse la unidad como para hormigón con acabado "no visto", se ejecutará, a cargo del Contratista, un revestimiento o tratamiento superficial de acuerdo con las directrices de la Dirección de la Obra.

Se medirá y abonará como encofrado con acabado "no visto" cualquier hormigón que tenga previsto un tratamiento o revestimiento posterior.

VII. VARIOS

1. 800.- TRANSPORTE ADICIONAL

1.1. MEDICIÓN Y ABONO

Esta unidad no será de abono independiente. El transporte se considera incluido en los precios de los materiales y unidades de obra, cualquiera que sea el punto de procedencia de los materiales y la distancia de transporte.

2. 804. LABORES AGRUPADAS EN PARTIDAS ALZADAS

2.1. DESCRIPCIÓN

Las unidades de obra cuyas condiciones no estén especificadas en este Pliego que figuran mediante partidas alzadas en el Presupuesto.

2.2. ESPECIFICACIONES

Para su ejecución se tendrá en cuenta lo siguiente:

- Lo prescrito en el proyecto parcial de ingeniería específico en caso de existir.
- Las especificaciones del fabricante para instalaciones de equipos.
- El código de buenas prácticas en la construcción, las prescripciones de los Pliegos, Instrucciones o Normas aprobadas con carácter oficial, en los casos en que los mencionados documentos sean aplicables.

Serán también de aplicación las Normas e Instrucciones que determine el Ingeniero Director de la Dirección de las obras. La utilización de estos materiales tendrá que estar autorizada por el Ingeniero Director.

2.3. MEDICIÓN Y ABONO

Se abonará por unidad (ud) completamente terminada, correctamente ejecutada y probada según el Cuadro de Precios Nº1.

VIII. SERVICIOS

1. MATERIAL PARA CAMA Y RELLENOS TUBERÍAS PVC, PE Y FUNDICIÓN

1.1. MATERIALES

El material a emplear será una mezcla de gravas bien graduada, a ser posible de origen natural (canto rodado); admitiéndose el machaqueo en el caso de rellenos, siempre que su clasificación cumpla las siguientes condiciones:

- El porcentaje de material que pasa por el tamiz n1 200 de la serie ASTM, por el tamiz UNE-0,08 mm no será superior al cinco por ciento (5%).
- Ha de tener una permeabilidad superior a una milésima de centímetro por segundo.
- Su curva granulométrica debe ser lo más próximo posible a la línea recta; en cualquier caso, no presentará codos pronunciados y responderá al huso 3-5/6 mm.

1.2. MEDICIÓN Y ABONO

No serán de abono diferenciado por estar incluidos en la unidad de tubería.

2. MATERIAL PARA RELLENO DE ZANJAS

2.1. MATERIALES PARA RELLENOS

En todas las zanjas del interior de la urbanización o en las que discurren por calzadas, aparcamientos, terrizos y aceras, los materiales a emplear serán zahorras naturales o artificiales que cumplan las condiciones del art. "suelo seleccionado", que se obtendrán de las correspondientes canteras, graveras o de los préstamos que se autoricen por la Dirección de la Obra.

En otras zonas, como zonas verdes, los rellenos podrán ser ordinarios, es decir con materiales de la propia excavación, siempre el material sea un suelo adecuado (CBR>5).

2.2. EJECUCIÓN DE LAS OBRAS EN GENERAL

Cuando el relleno haya de asentarse sobre una zanja en la que existan corrientes de agua superficial o subálvea, se desviarán las primeras y captarán y conducirán las últimas fuera de la zanja donde vaya a construirse el relleno antes de comenzar la ejecución.

Salvo en el caso de zanjas de drenaje, si el relleno hubiera de construirse sobre terreno inestable, turba o arcilla blanda, se asegurará la eliminación de este material o su consolidación.

Los materiales de cada tongada serán de características uniformes; y si no lo fueran, se conseguirá esta uniformidad mezclándolos convenientemente con los medios adecuados.

Durante la ejecución de las obras, la superficie de las tongadas deberá tener la pendiente transversal necesaria para asegurar la evacuación del agua sin peligro de erosión.

Una vez extendida la tongada, que no excederá de 30 cm. se procederá a su humectación si es necesario.

El contenido óptimo de humedad se determinará en obra, a la vista de la maquinaria disponible y de los resultados que se obtengan de los ensayos realizados.

En los casos especiales en que la humedad del material sea excesiva para conseguir la compactación prevista, se tomarán las medidas adecuadas, pudiéndose proceder a la desecación por oreo o a la adición y mezcla de materiales secos o sustancias apropiadas, tales como cal viva.

Conseguida la humectación más conveniente, se procederá a la compactación mecánica de la tongada.

Las zonas que, por su forma, pudieran retener agua en su superficie se corregirán inmediatamente por el Contratista.

2.3. EJECUCIÓN DEL RELLENO DE ZANJAS Y LOCALIZADOS EN O.F. CON SUELO SELECCIONADO

Se alcanzará una densidad seca mínima del noventa y cinco por ciento (95 %) de la obtenida en el ensayo Próctor Modificado. El tamaño máximo del árido será de 8 cm., excepto cuando se trate de relleno seleccionado de suelo seleccionado que deberá reducirse a 4 cm. La granulometría será de tipo continuo y no plasticidad.

Cuando no sea posible este grado de compactación, se apisonará fuertemente hasta que el pisón no deje huella, humedeciendo ligeramente el terreno y reduciéndose la altura de tongada a diez centímetros (10 cm).

Dado que las zanjas tienen anchos variables, será necesario realizar compactaciones con rodillos de 750 kg o bandejas vibratorias. El Contratista no podrá reclamar aumento alguno en el precio del Suelo Seleccionado, por considerarse incluido el sobrecoste del extendido y compactación con pequeña maquinaria.

2.4. EJECUCIÓN DEL RELLENO ORDINARIO

Se alcanzará una densidad seca mínima del noventa y cinco por ciento (95 %) de la obtenida en el ensayo Próctor Modificado.

Cuando no sea posible este grado de compactación, se apisonará fuertemente hasta que el pisón no deje huella, humedeciendo ligeramente el terreno y reduciéndose la altura de tongada a diez centímetros (10 cm).

2.5. LIMITACIONES DE LA EJECUCIÓN

Estos rellenos se ejecutarán cuando la temperatura ambiente, a la sombra, sea superior a dos grados centígrados (21^{o}C), debiendo suspenderse los trabajos cuando la temperatura descienda por debajo de dicho límite.

Sobre las capas en ejecución debe prohibirse la acción de todo tipo de tráfico hasta que se haya completado su compactación. Si ello no es factible, el tráfico que necesariamente tenga que pasar sobre ellas se distribuirá de forma que no se concentren huellas de rodadas en la superficie.

2.6. MEDICIÓN Y ABONO

Los rellenos de zanjas se abonarán por aplicación de los precios correspondientes del Cuadro de Precios, según las respectivas definiciones (relleno de suelo seleccionado en zanja, relleno ordinario o seleccionado con material de la excavación), a los volúmenes obtenidos por aplicación, como máximo, de las secciones tipo correspondientes, no

abonándose los que se deriven de excesos en la excavación, estando obligado no obstante el Contratista a realizar estos rellenos a su costa y en las condiciones establecidas.

Si el Contratista al excavar las zanjas, dadas las características del terreno, no pudiera mantenerse dentro de los límites de los taludes establecidos en el plano de Secciones Tipo de zanja, deberá comunicarlo a la Dirección de la Obra para que ésta pueda comprobarlo "in situ" y dé su visto bueno o reparos al abono suplementario correspondiente. En este abono también serán de aplicación los precios anteriores a los volúmenes resultantes.

En los precios citados están incluidas todas las operaciones necesarias para la realización de estas unidades de obra, adquisición en cantera o gravera natural autorizada, selección del material, carga, transporte, descarga, extendido, humectación, compactación en tongadas hasta el 98 % PM, y refino de las zanjas.

3. BANDAS DE SEÑALIZACIÓN

3.1. DEFINICIÓN

Las bandas o cintas de señalización son elementos de PVC elásticos que sirven para avisar de la presencia de una canalización enterrada. Se colocarán sobre los siguientes servicios:

- Tuberías de saneamiento, pluviales y abastecimiento
- Canalizaciones eléctricas
- Canalizaciones telecomunicaciones
- Canalizaciones alumbrado público

Se dispondrán a las alturas indicadas en las secciones-tipo correspondientes.

3.2. MEDICIÓN Y ABONO

Se medirán por los metros realmente ejecutados, abonándose a los precios correspondientes. El precio incluye la banda, su colocación, así como la parte proporcional de solapes, recortes, etc. Algunas están incluidas con las propias tuberías.

Para tubería de polietileno, se dispondrán bandas de señalización con detector metálico.

4. TUBERÍA DE P.V.C.

4.1. DEFINICIÓN Y ALCANCE

Se utilizan estas tuberías como colectores o conexión para acometidas de evacuación de aguas.

Esta unidad de obra consiste en la instalación de la conducción a partir de la cota de la plataforma que define la zanja ejecutada previamente, quedando incluidas en el alcance de la misma las siguientes operaciones:

- La nivelación y el replanteo.
- La conexión con arquetas y obras de entrada y salida del extremo del colector (aletas y boquilla).
- El suministro, nivelación y colocación de la tubería.
- Las pruebas sobre la funcionalidad de la conducción.
- El relleno, compactación y reperfilado de la superficie resultante.
- Cuantas operaciones fueran necesarias para una correcta ejecución de la unidad.

4.2. MATERIALES

Los tubos de PVC cumplirán lo especificado en el punto 5, Tubos de PVC, del presente Pliego.

Para material de asiento de las tuberías se empleará gravilla caliza limpia, que proceda de cantera con la granulometría especificada en Planos.

El relleno posterior se realizará con el mismo gravillín hasta la cota especificada en los planos y posteriormente con un material seleccionado de la propia excavación o de aportación, según criterio de la Dirección de Obra.

4.3. EJECUCIÓN DE LAS OBRAS

Se asentarán sobre el lecho del material granular de tal manera que el apoyo se realice en toda la longitud de su generatriz inferior para lo cual se ejecutarán pequeñas hoquedades en la zona de las campanas.

Las alineaciones en planta no presentarán desviaciones superiores al 5 por mil de la longitud del tramo. Se procederá a la nivelación tubo a tubo, mediante nivel automático.

En el caso de pendientes superiores al 5%, se podrá autorizar la nivelación con niveletas.

La tolerancia exigida en nivelación será P/5 siendo la tolerancia en m/m y P. la pendiente del tramo.

Se seguirán las mismas directrices definidas anteriormente para el montaje de tuberías de hormigón con unión por enchufe con junta elástica.

4.4. CONTROL DE CALIDAD

La conducción se someterá a una prueba de estanquidad de agua a presión por tramos. Se procederá antes de realizar la prueba a la obturación total del tramo.

Los tramos de prueba estarán comprendidos entre pozos de registro o podrán incluir también el pozo de registro de aguas arriba. En ambos casos, si la conducción o el pozo de registro reciben acometidas secundarias, éstas quedan excluidas de la prueba de estanqueidad. Es condición indispensable el poder realizar la obturación de las acometidas para realizar la prueba.

La conducción debe estar parcialmente recubierta, siendo aconsejable el señalizar las juntas para facilitar la localización de pérdidas, caso de que éstas se produjeran.

Realizada la obturación del tramo se pasará a realizar la prueba de estanqueidad, según proceda, de una de las dos formas siguientes

- El tramo de conducción incluye el pozo de registro de aguas arriba. El llenado de agua se efectuará desde el pozo de registro de aguas arriba hasta alcanzar la altura de la columna de agua (h). Esta operación deberá realizarse de manera lenta y regular para permitir la total salida de aire de la conducción.
- El tramo de conducción no incluye pozo de registro. El llenado de agua se realizará desde el obturador de aguas abajo para facilitar la salida de aire de la conducción, y en el momento de la prueba se aplicará la presión correspondiente a la altura de columna de agua fijada en la prueba (h).

En ambos casos se dejará transcurrir el tiempo necesario antes de iniciarse la prueba para permitir que se estabilice el proceso de impregnación del hormigón. A partir de este momento se iniciará la prueba procediendo, en el caso A, a restituir la altura h de columna de agua y, en el caso B, a añadir el volumen de agua necesario para mantener la presión fijada en la prueba. Deberá verificarse que la presión de la extremidad de aguas abajo no supere la presión máxima admisible.

4.5. MEDICIÓN Y ABONO

Se medirán en longitud real instalada, deduciendo los pozos de registro. Su precio incluye la p.p. de juntas, piezas especiales, cortes de tubería y protección de estos cortes con todas las operaciones precisas para su instalación según detalles de Planos. Igualmente se incluye el suministro, la carga y transporte desde los lugares de acopio a los tajos, descarga, trasiegos, calce y nivelación y colocación con su junta de goma, así como los gastos propios de las pruebas de estanqueidad y todas las modificaciones provisionales necesarias.

Se abonará, según su diámetro al precio recogido en el Cuadro de Precios Nº 1.

5. MARCOS, REJILLAS Y TAPAS DE REGISTRO DE FUNDICIÓN NODULAR

Los marcos y tapas de registro serán en todo caso de fundición nodular y de las dimensiones especificadas en los Planos o indicados en precios. Su procedencia deberá ser aprobada por la Dirección Obra, debiendo ser de las aceptadas por la compañía correspondiente.

Para accesos a registros de hormigón prefabricado de saneamiento-pluviales o arquetas de válvulas de agua, se utilizarán tapas circulares, de paso libre 600 mm., que cumplan las características del tipo D-400 según la Norma EN124, es decir que estén dimensionadas para soportar una carga de control de cuarenta toneladas. Los marcos deberán tener un mínimo de 4 taladros para facilitar un anclaje a la boca del cono de pozo o losa. El asiento de la tapa sobre el marco debe ser por medio de un material elástico y durable.

Para los sumideros se colocarán rejillas de fundición nodular 750x300 mm. 40 Tm. clase C-250 tipo Ebro de Sancena, Saint Gobain, S.A. o similares.

5.1. MEDICIÓN Y ABONO

Los marcos, rejillas y tapas se abonarán por unidades realmente ejecutadas en obra, abonándose las correspondientes unidades de obra al precio correspondiente del Cuadro de Precios Nº1. No serán de abono las tapas de las diferentes arquetas de servicios por considerase incluidas en los precios de las correspondientes unidades de obra.

6. PATES TREPADORES

Los pates, con las dimensiones de 350x200 mm. serán de polipropileno reforzado con varilla interior de acero Ø 12mm., colocados cada 30 cm. en pozos y arquetas de registro. Deberán estar homologados por Mancomunidad de agua correspondiente.

Su colocación se ejecutará introduciéndolos a presión en orificios practicados al efecto. Estos orificios se ejecutarán mediante taladro sobre hormigón endurecido y tendrán las dimensiones especificadas por el fabricante. La profundidad de estos orificios será de ocho centímetros (8 cm.).

El pate colocado será capaz de resistir como mínimo una fuerza de arrancamiento de 650 kg., y deberá cumplir la norma ASTM C-478.

6.1. MEDICIÓN Y ABONO

Los pates trepadores se abonarán por unidades realmente ejecutadas en obra, abonándose las correspondientes unidades de obra al precio correspondiente del Cuadro de Precios Nº1. No serán de abono los pates de los diferentes pozos de registro de la red de pluviales y fecales, así como los de las arquetas de registro de la red de abastecimiento, por estar incluidos en los mismos

7. POZOS DE REGISTRO PREFABRICADOS

Los pozos de registro de la red de pluviales proyectada estarán constituidos por elementos prefabricados armados de hormigón HA-45, de los espesores y dimensiones definidas en planos.

Para tuberías Ø 315 mm, se podrán colocar pozos de registro de diámetro interior Ø 1.000 mm, formados por los siguientes elementos:

- Base prefabricada con huecos para Ø 315 mm con juntas de goma para tubería PVC.
- Bancada de fondo con hormigón HM-20 y corte de la tubería.
- Elementos cilíndricos intermedios de 0.25, 0.50 o 1.00 metros de altura y de Ø1000 mm, colocados sobre la base o sobre otro anillo y con la correspondiente junta de goma F-116.
- Elemento superior de reducción cónica Ø1000/600 mm de 0,85 m. de altura.
- Tapa de registro Ø60 cm de fundición nodular 40 Tn. tipo Rexess, o equivalentes
- Losa armada cuando la altura del pozo lo requiera.

Los pates, con las dimensiones de 350x200 mm, serán de polipropileno reforzado con varilla interior de acero Ø 12 mm, cada 30 cm.

El marco y la tapa deberán ser de fundición nodular, con capacidad para resistir una carga puntual de 40 Tn. La tapa deberá llevar las indicaciones "PLUVIALES", además de y estar dotadas de bisagra. El diámetro interior libre deberá ser de 60 cm. El marco deberá tener cuatro taladros para poderlo atornillar al anillo superior del registro.

7.1. MEDICIÓN Y ABONO

Se medirán por unidades realmente ejecutadas y totalmente terminadas, abonándose por separado cada unidad de obra especificada en el Cuadro de Precios Nº1.

El precio incluye la excavación en pozo, el hormigón HM-20 de presolera y bancada, las piezas prefabricadas armadas (culote, anillos, losa y cono) o ejecutadas in situ, las juntas bilabiales para tubería PVC y delta para hormigón, las juntas de goma F-116 para las piezas prefabricadas, y cuantas operaciones sean necesarias para la correcta unión de los tubos de encuentro de otros colectores o desagües a obras de fábrica.

Las perforaciones Ø160/400 para tubos de acometida o sumideros a pozos de registro se realizarán en fábrica o con máquina especial para perforar. Se medirán y abonarán por unidades realmente ejecutadas al precio correspondiente del Cuadro Nº1. El precio incluye además la junta de goma en el encuentro entre tubo y pozo

8. ACOMETIDA PLUVIALES

8.1. MATERIALES

Las acometidas se realizarán con tubería de PVC Ø 200 mm desde el punto de recogida de la escorrentía al correspondiente pozo de registro o a la tubería principal.

La conexión al pozo se realizará mediante perforación mecánica en pozo y colocación de junta injertada de presión. No se admitirá ningún otro tipo de conexión que no esté ejecutado con máquina de perforación de hormigón.

La acometida de pluviales estará formada por:

- 3,5 - 6 m de longitud media de tubería de PVC Ø200 mm.
- Base prefabricada de polipropileno circular Ø400 mm con acometidas 200mm.

- Tubo de PVC Ø400 para arqueta
- Tapón PVC Ø200 mm macho

8.2. MEDICIÓN Y ABONO

Se medirán por unidades (ud) realmente ejecutadas al precio correspondiente del Cuadro de Precios Nº 1.

9. PERFORACIONES MECÁNICAS EN POZOS

Las infraestructuras a realizar en la urbanización, requieren de conexiones en tuberías de la red de saneamiento, concretamente a pozos existentes, o en ocasiones nuevos pozos.

Estas conexiones se realizarán mediante perforaciones circulares mecánicas con máquina particular a rotación y en vía húmeda.

Para ello, y previamente de un primer replanteo que la Contrata deberá realizar conjuntamente con la Dirección de Obra.

9.1. MEDICIÓN Y ABONO

Se abonará por unidades completamente ejecutadas, y se aplicarán los precios que figuran en el Cuadro de Precios Nº 1 del presente proyecto.

10. INSPECCIÓN DE TUBERÍAS

Esta unidad consiste en la inspección de los colectores de pluviales, por medio de cámara teledirigida.

Se introducirá por los correspondientes pozos de registro, y deberá realizarse por tramos, según las fases proyectadas, de forma que pueda realizarse antes de la pavimentación, así poder corregir posibles irregularidades de montaje.

La inspección de tuberías se medirá y abonará por los metros lineales (ml.) realmente realizados, al precio correspondiente del cuadro de precios Nº1, incluyendo el desplazamiento del equipo, cuantas veces sea necesario, así como los vídeos de la grabación realizada y los correspondientes informes del estado de los tramos observados.

En caso de ser necesaria una repetición de la inspección, por haber detectado un mal montaje, ésta correrá a cargo del Contratista. Esta unidad podrá sustituir a la prueba de estanqueidad de las tuberías, si la Propiedad así lo considera.

PAVIMENTACIÓN DE VARIAS CALLES DEL CONCEJO DE GUEMBE

DOCUMENTO N.º 4: MEDICIONES Y PRESUPUESTO

MEDICIONES

Nº	Ud	Descripción	Medición

1.1.- RED DE PLUVIALES

1.1.1 m3 EXCAVACIÓN EN ZANJA

Excavación en zanjas y pozos para servicios según perfil longitudinal y secciones de proyecto, mecánica o a mano, en cualquier clase de terreno, incluso roca, con parte proporcional de entibación, agotamiento, localización y tratamiento de servicios afectados, y carga y transporte de los productos resultantes a lugar de empleo, vertedero o gestor de residuos a cualquier distancia.

	Uds.	Largo	Ancho	Alto	Parcial	Subtotal
Plaza	1	31,080			31,080	
	1	97,120			97,120	
Calle San Bartolomé	1	31,860			31,860	
*	1	32,255			32,255	
					192,315	*192,315*
					Total m3 .....:	192,315

1.1.2 m3 RELLENO EN ZANJAS CON GRAVILLÍN 3-6 MM

Relleno en zanjas con gravillín de material granular silíceo o canto rodado de tamaño 3/6 mm, para asiento y protección de tuberías procedente de canteras, según secciones de planos, extendida y nivelada, herramientas y de medios auxiliares.

	Uds.	Largo	Ancho	Alto	Parcial	Subtotal
Plaza	1	7,080			7,080	
	1	20,220			20,220	
Calle Norte	1	10,360			10,360	
*	1	12,015			12,015	
					49,675	*49,675*
					Total m3 .....:	49,675

1.1.3 m3 RELLENO EN ZANJAS CON SUELO SELECCIONADO CBR>20

Relleno en zanjas con suelo seleccionado (CBR>20) procedente de préstamo a aportar por contratista incluido en el precio, no plástico de granulometría continua, extendido en zanjas, trasdós de obras, incluyendo humectación, compactado en tongadas de 25 cm. al 98% del Proctor modificado.

	Uds.	Largo	Ancho	Alto	Parcial	Subtotal
Plaza	1	22,280			22,280	
	1	71,960			71,960	
Calle Norte	1	18,970			18,970	
*	1	5,505			5,505	
					118,715	*118,715*
					Total m3 .....:	118,715

1.1.4 m TUBERÍA PVC SN4 COLOR TEJA Ø315 MM

Suministro y montaje tubería de saneamiento de aguas pluviales de PVC Ø 315 mm. SN-4 s/Norma UNE-EN ISO 1401 color teja, montada con embocadura estanca mediante junta elástica homogénea de caucho EPDM, tipo delta bilabiada, según norma UNE-EN 681-1, incluso acopios, p.p. de corte y tratamiento del corte, pp. de piezas especiales, pruebas y limpieza, totalmente colocada y puesta en servicio, incluso herramientas y demás medios auxiliares.

	Uds.	Largo	Ancho	Alto	Parcial	Subtotal
Plaza	1	22,150			22,150	
	1	63,290			63,290	
Calle Norte	1	32,430			32,430	
*	1	29,140			29,140	
					147,010	*147,010*
					Total m .....:	147,010

Nº	Ud	Descripción	Medición

1.1.5 u BASE POZO PREFABRICADO D=100 CM

Módulo base prefabricado de hormigón armado, en pozo de registro, de 1.000 mm de diámetro interior, altura total 1.00 m y 120 mm de espesor, incluso acopios, colocación sin lubricante de junta elástica homogénea de caucho vulcanizado (según EN 681-1) en unión de tuberías con registro, cuna de hormigón HNE-20/B/20/X0 (cemento SR), p.p. excavación, base de material granular 5-8 mm. de 0,15 m., relleno de trasdós con suelo seleccionado s/PG3 (CBR>IO), pates de acero recubiertos de polipropileno cada 30 cms., pruebas, totalmente colocado y puesto en servicio, herramientas y demás medios auxiliares.

	Uds.	Largo	Ancho	Alto	Parcial	Subtotal
Plaza	4				4,000	
Calle San Bartolomé	2				2,000	
					6,000	*6,000*
					Total u .....:	6,000

1.1.6 u CONO PREFABRICADO 100/60CM

Módulo cónico prefabricado de hormigón armado, de 85 cm de altura, en pozo de registro, de diámetro interior 1000/600 mm y 120 mm. de espesor, incluso acopios, p.p. de junta elástica homogénea de caucho vulcanizado (según EN 681-1) en unión con módulo inferior, pruebas, excavación, relleno de trasdós con suelo seleccionado s/PG3 (CBR>IO), pates de acero recubiertos de polipropileno cada 30 cms., pruebas, totalmente colocado y puesto en servicio, herramientas y demás medios auxiliares.

	Uds.	Largo	Ancho	Alto	Parcial	Subtotal
Plaza	4				4,000	
Calle Norte	2				2,000	
					6,000	*6,000*
					Total u .....:	6,000

1.1.7 m RECRECIDO DE POZO DE REGISTRO D1000

Metro lineal de recrecido, formado por anillos prefabricados de hormigón, incluso juntas de goma entre anillos y p.p. excavación, base de material granular 5-8 mm. de 0,15 m., relleno de trasdós con suelo seleccionado s/PG3 (CBR>IO), pates de acero recubiertos de polipropileno cada 30 cms.

	Uds.	Largo	Ancho	Alto	Parcial	Subtotal
Eje 2	1				1,000	
Calle Norte	1				1,000	
					2,000	*2,000*
					Total m .....:	2,000

1.1.8 u MARCO Y TAPA DE FUNDICIÓN TIPO REXESS

Marco y tapa de fundición dúctil ø 600 mm, abatible, con inscripción, clase D400, Modelo REXESS de Saint Gobain, con marco cuadrado, para carga de rotura 40 Tn., según Norma UNE-EN 124, incluso puesta a cota de la parte superior de arqueta o pozo mediante recortado o recrecido con hormigón armado in situ, encofrado, sellado de la junta recortada o puente de unión entre hormigones con resinas Epoxi y anclajes ø12 B500 S, nivelación del marco con 4 tornillos M-12 con doble tuerca anclados mediante tacos mecánicos expansivos, incluso recibido perimetral con hormigón HM-25, armadura circular ø12 B500 S, encofrado metálico, pruebas, totalmente colocado y puesta en servicio, herramientas y demás medios auxiliares.

	Uds.	Largo	Ancho	Alto	Parcial	Subtotal
Plaza	4				4,000	
Calle Norte	2				2,000	
					6,000	*6,000*
					Total u .....:	6,000

Nº	Ud	Descripción	Medición

1.1.9 m CANALIZACIÓN ACOMETIDA PVC PN6 Ø200

Canalización de acometida de pluvial, formado por tubería PVC Ø 200 mm. SN-4 s/Norma UNE-EN ISO 1401 color teja y de unión por junta elástica. Colocado en zanja, sobre una cama de gravillín 3-6 mm de 10 cm debidamente compactada y nivelada, relleno lateralmente y superiormente hasta 10 cm por encima de la generatriz con el mismo gravillín, incluso excavación y relleno posterior con suelo seleccionado con dimensiones según detalle de planos.

	Uds.	Largo	Ancho	Alto	Parcial	Subtotal
Plaza	6	3,500			21,000	
Calle Norte	5	6,000			30,000	
*	3	3,000			9,000	
					60,000	*60,000*
				Total m .....:		60,000

1.1.10 u SUMIDERO FUNDICIÓN C/REJA 750X300 MM

Sumidero no sifónico de dimensiones interiores 75 x 30 x 70 cm., con rejilla y marco tipo Ebro de fundición nodular, 776x345 mm., clase resistente C-250 s/ norma EN-124 o equivalente , formado por paredes de 15 cm. de hormigón HM-25/P/20/X0 y solera de 10 cm., incluso encofrado, totalmente colocado y nivelado.

	Uds.	Largo	Ancho	Alto	Parcial	Subtotal
Plaza	6				6,000	
Calle Norte	5				5,000	
*	1				1,000	
					12,000	*12,000*
				Total u .....:		12,000

1.1.11 u CONEXIÓN ACOMETIDA A POZO

Conexión de tuberías, de sumideros y acometidas, a pozos de pluviales, mediante unión elástica, p/p de pasamuros, taladros, piezas especiales, herramientas y medios auxiliares.

	Uds.	Largo	Ancho	Alto	Parcial	Subtotal
Plaza	3				3,000	
Calle San Bartolomé	3				3,000	
*	2				2,000	
					8,000	*8,000*
				Total u .....:		8,000

1.1.12 u ENTRONQUE CLIP DN 315/160-200 MM

Colocación de accesorio de PVC inyectado ó manipulado de injerto en clip, para conexión directa de acometida DN 160 o 200 mm a colector de DN 315 mm, incluso taladro de colector con corona perforadora, colocación de injerto con pegamento especial para PVC, junta elástica, transporte a pie de obra, herramientas y medios auxiliares, pruebas, totalmente colocado.

	Uds.	Largo	Ancho	Alto	Parcial	Subtotal
Plaza	4				4,000	
Calle Norte	1				1,000	
					5,000	*5,000*
				Total u .....:		5,000

1.1.13 u CONEXIÓN DE PLUVIALES A REGATA

Conexión de colector de diámetro 315 a la regata de Erragoz, que incluyen los trabajos de cortes y demoliciones en muro de hormigón armado, con taladro con broca de diámetro adecuado, paso de tubería por el muro, sellado con mortero y reconstrucción posterior del muro con hormigón, incluye p.p de medios auxiliares, mano de obra y maquinaria.

Total u .....: 2,000

Nº	Ud	Descripción	Medición

1.1.14 u ARQUETA H=80-120 CM 60X60 CM

Arqueta de registro de hormigón de dimensiones interiores en planta 60X60 cm y 0,80 a 1,20 m de altura máxima, espesor de solera 0,15 m y alzados de 0,10 m, encofrado y desencofrado exterior e interior, excavación y relleno perimetral, formación de media caña, colocación de marco y tapa de fundición dúctil de paso libre 60X60 cm, clase C 250 para 12,5 Tn, tipo "Hidráulica" con inscripción "PLUVIALES", incluyendo manguito pasamuros de PVC en entrada y salida de la arqueta de conexión, herramientas y demás medios auxiliares.

Total u .....: 1,000

1.2.- GESTIÓN DE RESIDUOS

1.2.1 m3 CANON VERTIDO TIERRAS

Tasa en concepto de vertido de tierras y rocas sin contaminar (Código LER 17.05.04) en vertedero perteneciente a gestor autorizado en operaciones de eliminación (D5).

	Uds.	Largo	Ancho	Alto	Parcial	Subtotal
Zanjas	1	160,060			160,060	
Sumideros	1	60,000	0,400	0,800	19,200	
*	1	17,530			17,530	
					196,790	*196,790*

Total m3 .....: 196,790

1.3.- SEGURIDAD Y SALUD

1.3.1 u SEGURIDAD Y SALUD

Ud. Seguridad y Salud según presupuesto detallado de Estudio de Seguridad y Salud

Total u .....: 0,240

CAPITULO 2 PAVIMENTACIÓN

Nº	Ud	Descripción	Medición

2.1.- DEMOLICIÓN Y MOVIMIENTO DE TIERRAS

2.1.1 m CORTE PAVIMENTO CON SIERRA DE DISCO

Corte a máquina de pavimentos asfálticos o de hormigón con sierra de disco, para cualquier longitud y cualquier profundidad.

	Uds.	Largo	Ancho	Alto	Parcial	Subtotal
Plaza	1	28,000			28,000	
Zona norte	1	26,000			26,000	
					54,000	*54,000*
					Total m .....:	54,000

2.1.2 m2 DEMOLICIÓN PAVIMENTO

Demolición y levantado de pavimento de cualquier tipo: hormigón, baldosa, adoquín, pavimento bituminoso, etc., en cualquier espesor, incluida p.p. de bordillo, rígola y cimientos de hormigón, incluida limpieza, retirada, carga y transporte de los productos resultantes de la demolición a lugar de acopio para su reutilización, a vertedero específico, instalación de tratamiento de residuos de construcción y demolición externa a la obra, o centro de valorización o eliminación de residuos, según Estudio de Gestión de RCDs. Incluso p.p. de clasificación a pie de obra de los residuos de construcción y/o demolición, separando en fracciones el hormigón. Totalmente terminado, incluso herramientas y medios auxiliares.
La superficie realmente demolida en un espesor medio de 15 cm, se deducirá de la medición relativa a cajeos y excavaciones de zanja.

	Uds.	Largo	Ancho	Alto	Parcial	Subtotal
Plaza	1	719,300			719,300	
Zona norte	1	404,000			404,000	
*	1	20,000			20,000	
					1.143,300	*1.143,300*
					Total m2 .....:	1.143,300

2.1.3 m3 EXCAVACIÓN EN CAJEO CALLES

Excavación en caja de ensanche, en cualquier tipo de terreno, incluso roca, preparación de la superficie, demoliciones de pequeñas obras de fábrica, arquetas y acometidas, agotamientos, achique si fuese necesaria, apuntalamiento, sujeción y limpieza, retirada, carga y transporte de los productos resultantes a acopio para su reutilización o a vertedero específico a cualquier distancia.
Incluye la unidad la prepraración, refino, nivelación y compactación de la explanada, por medios mecánicos, en terrenos limpiados superficialmente con máquinas, con p.p. de medios auxiliares. Totalmente terminado, incluso herramientas y medios auxiliares.
La medición se hará sobre perfiles teóricos de proyecto.

	Uds.	Largo	Ancho	Alto	Parcial	Subtotal
Plaza	1	888,430		0,430	382,025	
Zona norte	1	495,100		0,430	212,893	
Saneos	1	20,000			20,000	
					614,918	*614,918*
					Total m3 .....:	614,918

2.1.4 t MACHAQUEO DE MATERIAL PROCEDENTE DE LA DEMOLICIÓN

Machaqueo de material procedente de las demoliciones, transporte a lugar de machaqueo, incluso clasificación previa y separación exhaustiva de materiales procedentes de las demoliciones. El equipo estará compuesto por retroexcavadora con cazo triturador, capaz de machacar escombros, hormigón y áridos, ajustable la granulometría de salida, separación de metales y dos salidas de tipos de áridos, y por una retro cargadora de cadenas. El equipo podrá tratar 50 Tn/h, según el Pliego de Prescripciones Particulares. El precio incluye la instalación y desmontaje de los equipos, la elaboración de documentación o proyectos y abono de tasas, según normativa vigente.
El producto valorizado para su empleo en obra deberá ser equivalente a una ZA 0/32.

	Uds.	Largo	Ancho	Alto	Parcial	Subtotal
Plaza	2,4	719,300		0,150	258,948	

(Continúa...)

Nº	Ud	Descripción	Medición

2.1.4 T MACHAQUEO DE MATERIAL PROCEDENTE DE LA DEMOLICIÓN (Continuación...)

Zona norte	2,4	404,000		0,150	145,440	
	2,4	20,000		0,150	7,200	
					411,588	*411,588*
					Total t .....:	411,588

2.1.5 m3 SUBBASE SUELO SELECCIONADO (CBR>20)

Suelo seleccionado s/PG3, con CBR>20, procedente de gravera natural autorizada o cantera (todo-uno de 2ª), en capas de espesor máximo 25 cm., incluso transporte, extendido, humectación, compactado al 98% del Próctor Modificado, refino de coronación y taludes, herramientas y medios auxiliares.

	Uds.	Largo	Ancho	Alto	Parcial	Subtotal
Plaza	1	888,430		0,200	177,686	
Zona Norte	1	495,100		0,200	99,020	
Descuento material granilar machacado	-1	169,140			-169,140	
Saneos	1	10,000			10,000	
					117,566	*117,566*
					Total m3 .....:	117,566

2.1.6 m3 BASE GRANULAR DE PRODUCTOS PROCEDENTES DEL MACHAQUEO

Base granular de productos procedentes de machaqueo (características ZA 0/32), extendida, humectada y compactada, incluso carga y transporte del material desde la instalación de machaqueo.

	Uds.	Largo	Ancho	Alto	Parcial	Subtotal
Plaza	1	888,430		0,120	106,612	
Zona norte	1	495,100		0,120	59,412	
*	1	20,000		0,120	2,400	
					168,424	*168,424*
					Total m3 .....:	168,424

2.2.- PAVIMENTACIÓN

2.2.1 m3 ZAHORRA ARTIFICIAL ZA-0/25

Zahorra artificial ZA-0/25 en capa de base de afirmado, procedente de cantera, incluso, transporte, extendido, humectación, compactación en capas no superiores a 25 cm. de espesor, hasta obtener el 100% de Próctor Modificado, formación de pendientes transversales, refino de coronación y reperfilado, herramientas y demás medios auxiliares. Totalmente terminado.

	Uds.	Largo	Ancho	Alto	Parcial	Subtotal
Plaza	1	888,430		0,200	177,686	
Calle San Bartolomé	1	495,100		0,200	99,020	
					276,706	*276,706*
					Total m3 .....:	276,706

2.2.2 m3 PAVIMENTO HORMIGÓN HF-3,5 E = 16 CM.

Pavimento de hormigón HF-3,5 (hormigón de firme) procedente de planta, de resistencia característica a flexotracción 3,5 Mpa, en cualquier espesor, incluso encofrado de borde, extendido, regleado, vibrado, curado con producto filmógeno, posterior fratasado (acabado semipulido) y p.p. de juntas y berenjenos (en bordes exteriores). Barrido o lavado superficial, totalmente terminado, i/herramientas y medios auxiliares.

	Uds.	Largo	Ancho	Alto	Parcial	Subtotal
Plaza	1	888,430		0,160	142,149	
Calle San Bartolomé	1	495,100		0,160	79,216	
					221,365	*221,365*
					Total m3 .....:	221,365

Nº	Ud	Descripción	Medición

2.2.3 m CAZ DE HORMIGÓN PREFABRICADO

Suministro y colocación de caz de piezas prefabricadas de hormigón doble capa, de sección concava de dimensiones 40x50x13cm, colocadas sobre base de hormigón HM-20 de espesor mínimo uniforme de 20 cm y 10 cm de anchura a cada lado, vertido, extendido, según pendientes del proyecto y colocado sobre explanada, parte proporcional de cortes, sellados de juntas, nivelación, rejuntado y limpieza, completamente ejecutado, incluida la excavación previa y el relleno posterior, incluso carga del material en camión para transporte a vertedero.

	Uds.	Largo	Ancho	Alto	Parcial	Subtotal
Plaza	1	34,500			34,500	
Calle San Bartolomé	1	16,000			16,000	
	1	27,250			27,250	
*	1	29,250			29,250	
					107,000	*107,000*
					Total m .....:	107,000

2.2.4 u RECRECIDO Y NIVELACIÓN DE TAPAS

Recrecido y nivelación de marco y tapa de arqueta de cualquier tamaño y servicio, incluso desmontaje, recrecido en HM-20 y posterior recolocación a nueva cota del pavimento, totalmente terminado, incluso p.p. de limpieza, materiales herramientas y medios auxiliares.

	Uds.	Largo	Ancho	Alto	Parcial	Subtotal
Plaza	15				15,000	
Calle San Bartolomé	15				15,000	
					30,000	*30,000*
					Total u .....:	30,000

2.2.5 PA P.A.J. PARTIDA ALZADA REPOSICIÓN SERVICIOS AFECTADOS

Partida alzada a justificar para reposición de servicios afectados que trascurren por el ámbito de actuación y puedan verse afectados a criterio de la Dirección de Obra.

Total PA .....: 1,000

2.2.6 ml ENCINTADO/CAZ DE ADOQUIN LONG. 24 X12 CM

Encintado de color a definir por la D.F, en formato 24x12 cm y 6 cm. de espesor, colocado y rejuntado con una base de hormigón, i/ p.p. de limpieza, totalmente terminado, incluso remates contra fachada. La disposición podrá ser longitudinal o transversal, tal y como se detallan en los planos.

Total ml .....: 10,000

2.3.- GESTIÓN DE RESIDUOS

2.3.1 m3 CANON VERTIDO TIERRAS

Tasa en concepto de vertido de tierras y rocas sin contaminar (Código LER 17.05.04) en vertedero perteneciente a gestor autorizado en operaciones de eliminación (D5).

	Uds.	Largo	Ancho	Alto	Parcial	Subtotal
Excavación	1		594,920		594,920	
Saneos	1		20,000		20,000	
					614,920	*614,920*
					Total m3 .....:	614,920

2.4.- SEGURIDAD Y SALUD

2.4.1 u SEGURIDAD Y SALUD

Ud. Seguridad y Salud según presupuesto detallado de Estudio de Seguridad y Salud

Total u .....: 0,760

CUADRO DE PRECIOS

CUADRO DE PRECIOS Nº1

CUADRO DE PRECIOS Nº1

Nº	UD.	DESIGNACIÓN	IMPORTE EUROS (€) EN CIFRA	EN LETRA
1.1	m3	EXCAVACIÓN EN ZANJA	*7,85 €*	*SIETE EUROS CON OCHENTA Y CINCO CÉNTIMOS*
1.2	m3	RELLENO EN ZANJAS CON GRAVILLÍN 3-6 MM	*23,57 €*	*VEINTITRES EUROS CON CINCUENTA Y SIETE CÉNTIMOS*
1.3	m3	RELLENO EN ZANJAS CON SUELO SELECCIONADO CBR>20	*18,73 €*	*DIECIOCHO EUROS CON SETENTA Y TRES CÉNTIMOS*
1.4	m	TUBERÍA PVC SN4 COLOR TEJA Ø315 MM	*45,30 €*	*CUARENTA Y CINCO EUROS CON TREINTA CÉNTIMOS*
1.5	u	BASE POZO PREFABRICADO D=100 CM	*411,01 €*	*CUATROCIENTOS ONCE EUROS CON UN CÉNTIMO*
1.6	u	CONO PREFABRICADO 100/60CM	*165,88 €*	*CIENTO SESENTA Y CINCO EUROS CON OCHENTA Y OCHO CÉNTIMOS*
1.7	m	RECRECIDO DE POZO DE REGISTRO D1000	*214,62 €*	*DOSCIENTOS CATORCE EUROS CON SESENTA Y DOS CÉNTIMOS*
1.8	u	MARCO Y TAPA DE FUNDICIÓN TIPO REXESS	*213,93 €*	*DOSCIENTOS TRECE EUROS CON NOVENTA Y TRES CÉNTIMOS*
1.9	m	CANALIZACIÓN ACOMETIDA PVC PN6 Ø200	*33,46 €*	*TREINTA Y TRES EUROS CON CUARENTA Y SEIS CÉNTIMOS*
1.10	u	SUMIDERO SIFÓNICO FUNDICIÓN C/REJA 750X300 MM	*232,90 €*	*DOSCIENTOS TREINTA Y DOS EUROS CON NOVENTA CÉNTIMOS*
1.11	u	CONEXIÓN ACOMETIDA A POZO	*65,32 €*	*SESENTA Y CINCO EUROS CON TREINTA Y DOS CÉNTIMOS*
1.12	u	ENTRONQUE CLIP DN 315/160-200 MM	*62,22 €*	*SESENTA Y DOS EUROS CON VEINTIDOS CÉNTIMOS*
1.13	u	CONEXIÓN DE PLUVIALES A REGATA	*249,66 €*	*DOSCIENTOS CUARENTA Y NUEVE EUROS CON SESENTA Y SEIS CÉNTIMOS*
1.14	u	ARQUETA H=80 CM 60X60 CM	*293,95 €*	*DOSCIENTOS NOVENTA Y TRES EUROS CON NOVENTA Y CINCO CÉNTIMOS*
1.15	m3	CANON VERTIDO TIERRAS	*3,18 €*	*TRES EUROS CON DIECIOCHO CÉNTIMOS*
1.16	u	SEGURIDAD Y SALUD	*650,00 €*	*SEISCIENTOS CINCUENTA EUROS*
2.1	m	CORTE PAVIMENTO CON SIERRA DE DISCO	*1,24 €*	*UN EURO CON VEINTICUATRO CÉNTIMOS*
2.2	m2	DEMOLICIÓN PAVIMENTO	*4,87 €*	*CUATRO EUROS CON OCHENTA Y SIETE CÉNTIMOS*
2.3	m3	EXCAVACIÓN EN CAJEO CALLES	*6,50 €*	*SEIS EUROS CON CINCUENTA CÉNTIMOS*
2.4	t	MACHAQUEO DE MATERIAL PROCEDENTE DE LA DEMOLICIÓN	*4,18 €*	*CUATRO EUROS CON DIECIOCHO CÉNTIMOS*
2.5	m3	SUBBASE SUELO SELECCIONADO (CBR>20)	*17,31 €*	*DIECISIETE EUROS CON TREINTA Y UN CÉNTIMOS*
2.6	m3	BASE GRANULAR DE PRODUCTOS PROCEDENTES DEL MACHAQUEO	*4,61 €*	*CUATRO EUROS CON SESENTA Y UN CÉNTIMOS*

CUADRO DE PRECIOS Nº1

Nº	UD.	DESIGNACIÓN	IMPORTE EUROS (€) EN CIFRA	EN LETRA
2.7	m3	ZAHORRA ARTIFICIAL ZA-0/25	*29,52 €*	*VEINTINUEVE EUROS CON CINCUENTA Y DOS CÉNTIMOS*
2.8	m3	PAVIMENTO HORMIGÓN HF-3,5 E = 16 CM.	*160,10 €*	*CIENTO SESENTA EUROS CON DIEZ CÉNTIMOS*
2.9	m	CAZ DE HORMIGÓN PREFABRICADO	*24,09 €*	*VEINTICUATRO EUROS CON NUEVE CÉNTIMOS*
2.10	u	RECRECIDO Y NIVELACIÓN DE TAPAS	*34,01 €*	*TREINTA Y CUATRO EUROS CON UN CÉNTIMO*
2.11	PA	PARTIDA ALZADA REPOSICIÓN SERVICIOS AFECTADOS	*510,01 €*	*QUINIENTOS DIEZ EUROS CON UN CÉNTIMO*
2.12	ml	ENCINTADO/CAZ DE ADOQUIN LONG. 24 X12 CM	*12,03 €*	*DOCE EUROS CON TRES CÉNTIMOS*
2.13	m3	CANON VERTIDO TIERRAS	*3,18 €*	*TRES EUROS CON DIECIOCHO CÉNTIMOS*
2.14	u	SEGURIDAD Y SALUD	*650,00 €*	*SEISCIENTOS CINCUENTA EUROS*

CUADRO DE PRECIOS Nº 2

Código	Ud	Descripción		
0.1	m3	EXCAVACIÓN EN ZANJA		
		Mano de obra		0,46 €
		Maquinaria		7,16 €
		3 % Costes indirectos		0,23 €
			Total por m3	7,85
		Son SIETE EUROS CON OCHENTA Y CINCO CÉNTIMOS por m3		
0.2	m3	RELLENO EN ZANJAS CON GRAVILLÍN 3-6 MM		
		Mano de obra		0,31 €
		Maquinaria		0,25 €
		Materiales		22,32 €
		3 % Costes indirectos		0,69 €
			Total por m3	23,57
		Son VEINTITRES EUROS CON CINCUENTA Y SIETE CÉNTIMOS por m3		
0.3	m3	RELLENO EN ZANJAS CON SUELO SELECCIONADO CBR>20		
		Mano de obra		2,35 €
		Maquinaria		15,83 €
		3 % Costes indirectos		0,55 €
			Total por m3	18,73
		Son DIECIOCHO EUROS CON SETENTA Y TRES CÉNTIMOS por m3		
0.4	m	TUBERÍA PVC SN4 COLOR TEJA Ø315 MM		
		Mano de obra		9,16 €
		Maquinaria		3,98 €
		Materiales		30,84 €
		3 % Costes indirectos		1,32 €
			Total por m	45,30
		Son CUARENTA Y CINCO EUROS CON TREINTA CÉNTIMOS por m		
0.5	u	BASE POZO PREFABRICADO D=100 CM		
		Mano de obra		67,76 €
		Maquinaria		15,53 €
		Materiales		315,75 €
		3 % Costes indirectos		11,97 €
			Total por u	411,01
		Son CUATROCIENTOS ONCE EUROS CON UN CÉNTIMO por u		
0.6	u	CONO PREFABRICADO 100/60CM		
		Mano de obra		45,17 €
		Maquinaria		3,88 €
		Materiales		112,00 €
		3 % Costes indirectos		4,83 €
			Total por u	165,88
		Son CIENTO SESENTA Y CINCO EUROS CON OCHENTA Y OCHO CÉNTIMOS por u		
0.7	m	RECRECIDO DE POZO DE REGISTRO D1000		
		Mano de obra		45,17 €
		Maquinaria		3,88 €
		Materiales		159,32 €
		3 % Costes indirectos		6,25 €
			Total por m	214,62
		Son DOSCIENTOS CATORCE EUROS CON SESENTA Y DOS CÉNTIMOS por m		
0.8	u	MARCO Y TAPA DE FUNDICIÓN TIPO REXESS		
		Mano de obra		40,66 €
		Materiales		167,04 €
		3 % Costes indirectos		6,23 €
			Total por u	213,93
		Son DOSCIENTOS TRECE EUROS CON NOVENTA Y TRES CÉNTIMOS por u		
0.9	m	CANALIZACIÓN ACOMETIDA PVC PN6 Ø200		
		Mano de obra		5,54 €
		Maquinaria		12,18 €
		Materiales		14,77 €
		3 % Costes indirectos		0,97 €
			Total por m	33,46
		Son TREINTA Y TRES EUROS CON CUARENTA Y SEIS CÉNTIMOS por m		
0.10	u	SUMIDERO SIFÓNICO FUNDICIÓN C/REJA 750X300 MM		
		Mano de obra		91,56 €
		Maquinaria		15,74 €
		Materiales		118,82 €
		3 % Costes indirectos		6,78 €
			Total por u	232,90
		Son DOSCIENTOS TREINTA Y DOS EUROS CON NOVENTA CÉNTIMOS por u		
0.11	u	CONEXIÓN ACOMETIDA A POZO		
		Sin descomposición		63,42 €
		3 % Costes indirectos		1,90 €
			Total por u	65,32
		Son SESENTA Y CINCO EUROS CON TREINTA Y DOS CÉNTIMOS por u		

Código	Ud	Descripción		
0.12	u	ENTRONQUE CLIP DN 315/160-200 MM		
		Mano de obra		12,73 €
		Materiales		47,68 €
		3 % Costes indirectos		1,81 €
			Total por u	62,22
		Son SESENTA Y DOS EUROS CON VEINTIDOS CÉNTIMOS por u		
0.13	u	CONEXIÓN DE PLUVIALES A REGATA		
		Sin descomposición		242,39 €
		3 % Costes indirectos		7,27 €
			Total por u	249,66
		Son DOSCIENTOS CUARENTA Y NUEVE EUROS CON SESENTA Y SEIS CÉNTIMOS por u		
0.14	u	ARQUETA H=80 CM 60X60 CM		
		Mano de obra		128,57 €
		Maquinaria		26,13 €
		Materiales		129,25 €
		Medios auxiliares		1,42 €
		3 % Costes indirectos		8,56 €
			Total por u	293,95
		Son DOSCIENTOS NOVENTA Y TRES EUROS CON NOVENTA Y CINCO CÉNTIMOS por u		
0.15	m3	CANON VERTIDO TIERRAS		
		Sin descomposición		3,09 €
		3 % Costes indirectos		0,09 €
			Total por m3	3,18
		Son TRES EUROS CON DIECIOCHO CÉNTIMOS por m3		
0.16	u	SEGURIDAD Y SALUD		
		Sin descomposición		631,07 €
		3 % Costes indirectos		18,93 €
			Total por u	650,00
		Son SEISCIENTOS CINCUENTA EUROS por u		
0.17	m	CORTE PAVIMENTO CON SIERRA DE DISCO		
		Mano de obra		0,55 €
		Maquinaria		0,15 €
		Materiales		0,50 €
		3 % Costes indirectos		0,04 €
			Total por m	1,24
		Son UN EURO CON VEINTICUATRO CÉNTIMOS por m		
0.18	m2	DEMOLICIÓN PAVIMENTO		
		Mano de obra		0,62 €
		Maquinaria		4,11 €
		3 % Costes indirectos		0,14 €
			Total por m2	4,87
		Son CUATRO EUROS CON OCHENTA Y SIETE CÉNTIMOS por m2		
0.19	m3	EXCAVACIÓN EN CAJEO CALLES		
		Mano de obra		0,25 €
		Maquinaria		6,06 €
		3 % Costes indirectos		0,19 €
			Total por m3	6,50
		Son SEIS EUROS CON CINCUENTA CÉNTIMOS por m3		
0.20	t	MACHAQUEO DE MATERIAL PROCEDENTE DE LA DEMOLICIÓN		
		Mano de obra		0,16 €
		Maquinaria		3,90 €
		3 % Costes indirectos		0,12 €
			Total por t	4,18
		Son CUATRO EUROS CON DIECIOCHO CÉNTIMOS por t		
0.21	m3	SUBBASE SUELO SELECCIONADO (CBR>20)		
		Mano de obra		0,30 €
		Maquinaria		8,86 €
		Materiales		7,65 €
		3 % Costes indirectos		0,50 €
			Total por m3	17,31
		Son DIECISIETE EUROS CON TREINTA Y UN CÉNTIMOS por m3		
0.22	m3	BASE GRANULAR DE PRODUCTOS PROCEDENTES DEL MACHAQUEO		
		Mano de obra		0,36 €
		Maquinaria		4,12 €
		3 % Costes indirectos		0,13 €
			Total por m3	4,61
		Son CUATRO EUROS CON SESENTA Y UN CÉNTIMOS por m3		
0.23	m3	ZAHORRA ARTIFICIAL ZA-0/25		
		Mano de obra		0,61 €
		Maquinaria		7,15 €
		Materiales		20,90 €
		3 % Costes indirectos		0,86 €

Código	Ud	Descripción		
			Total por m3	29,52
		Son VEINTINUEVE EUROS CON CINCUENTA Y DOS CÉNTIMOS por m3		
0.24	m3	PAVIMENTO HORMIGÓN HF-3,5 E = 16 CM.		
		Mano de obra		42,43 €
		Maquinaria		1,01 €
		Materiales		112,00 €
		3 % Costes indirectos		4,66 €
			Total por m3	160,10
		Son CIENTO SESENTA EUROS CON DIEZ CÉNTIMOS por m3		
0.25	m	CAZ DE HORMIGÓN PREFABRICADO		
		Mano de obra		13,55 €
		Maquinaria		1,37 €
		Materiales		8,47 €
		3 % Costes indirectos		0,70 €
			Total por m	24,09
		Son VEINTICUATRO EUROS CON NUEVE CÉNTIMOS por m		
0.26	u	RECRECIDO Y NIVELACIÓN DE TAPAS		
		Sin descomposición		33,02 €
		3 % Costes indirectos		0,99 €
			Total por u	34,01
		Son TREINTA Y CUATRO EUROS CON UN CÉNTIMO por u		
0.27	PA	PARTIDA ALZADA REPOSICIÓN SERVICIOS AFECTADOS		
		Sin descomposición		495,16 €
		3 % Costes indirectos		14,85 €
			Total por PA	510,01
		Son QUINIENTOS DIEZ EUROS CON UN CÉNTIMO por PA		
0.28	ml	ENCINTADO/CAZ DE ADOQUIN LONG. 24 X12 CM		
		Mano de obra		5,70 €
		Maquinaria		0,01 €
		Materiales		5,97 €
		3 % Costes indirectos		0,35 €
			Total por ml	12,03
		Son DOCE EUROS CON TRES CÉNTIMOS por ml		
0.29	m3	CANON VERTIDO TIERRAS		
		Sin descomposición		3,09 €
		3 % Costes indirectos		0,09 €
			Total por m3	3,18
		Son TRES EUROS CON DIECIOCHO CÉNTIMOS por m3		
0.30	u	SEGURIDAD Y SALUD		
		Sin descomposición		631,07 €
		3 % Costes indirectos		18,93 €
			Total por u	650,00
		Son SEISCIENTOS CINCUENTA EUROS por u		

PRESUPUESTO

CAPÍTULO 1 RED DE PLUVIALES

CÓDIGO	Ud	RESUMEN	CANTIDAD	PRECIO	IMPORTE
SUBCAP. 1.1 RED DE PLUVIALES					
1.1.1	m3	EXCAVACIÓN EN ZANJA Excavación en zanjas y pozos para servicios según perfil longitudinal y secciones de proyecto, mecánica o a mano, en cualquier clase de terreno, incluso roca, con parte proporcional de entibación, agotamiento, localización y tratamiento de servicios afectados, y carga y transporte de los productos resultantes a lugar de empleo, vertedero o gestor de residuos a cualquier distancia.	192,315	7,85	1.509,67
1.1.2	m3	RELLENO EN ZANJAS CON GRAVILLÍN 3-6 MM Relleno en zanjas con gravillín de material granular silíceo o canto rodado de tamaño 3/6 mm, para asiento y protección de tuberías procedente de canteras, según secciones de planos, extendida y nivelada, herramientas y de medios auxiliares.	49,675	23,57	1.170,84
1.1.3	m3	RELLENO EN ZANJAS CON SUELO SELECCIONADO CBR>20 Relleno en zanjas con suelo seleccionado (CBR>20) procedente de préstamo a aportar por contratista incluido en el precio, no plástico de granulometría continua, extendido en zanjas, trasdós de obras, incluyendo humectación, compactado en tongadas de 25 cm. al 98% del Proctor modificado.	118,715	18,73	2.223,53
1.1.4	m	TUBERÍA PVC SN4 COLOR TEJA Ø315 MM Suministro y montaje tubería de saneamiento de aguas pluviales de PVC Ø 315 mm. SN-4 s/Norma UNE-EN ISO 1401 color teja, montada con embocadura estanca mediante junta elástica homogénea de caucho EPDM, tipo delta bilabiada, según norma UNE-EN 681-1, incluso acopios, p.p. de corte y tratamiento del corte, pp. de piezas especiales, pruebas y limpieza, totalmente colocada y puesta en servicio, incluso herramientas y demás medios auxiliares.	147,010	45,30	6.659,55
1.1.5	u	BASE POZO PREFABRICADO D=100 CM Módulo base prefabricado de hormigón armado, en pozo de registro, de 1.000 mm de diámetro interior, altura total 1.00 m y 120 mm de espesor, incluso acopios, colocación sin lubricante de junta elástica homogénea de caucho vulcanizado (según EN 681-1) en unión de tuberías con registro, cuna de hormigón HNE-20/B/20/X0 (cemento SR), p.p. excavación, base de material granular 5-8 mm. de 0,15 m., relleno de trasdós con suelo seleccionado s/PG3 (CBR>IO), pates de acero recubiertos de polipropileno cada 30 cms., pruebas, totalmente colocado y puesto en servicio, herramientas y demás medios auxiliares.	6,000	411,01	2.466,06
1.1.6	u	CONO PREFABRICADO 100/60CM Módulo cónico prefabricado de hormigón armado, de 85 cm de altura, en pozo de registro, de diámetro interior 1000/600 mm y 120 mm. de espesor, incluso acopios, p.p. de junta elástica homogénea de caucho vulcanizado (según EN 681-1) en unión con módulo inferior, pruebas, excavación, relleno de trasdós con suelo seleccionado s/PG3 (CBR>IO), pates de acero recubiertos de polipropileno cada 30 cms., pruebas, totalmente colocado y puesto en servicio, herramientas y demás medios auxiliares.	6,000	165,88	995,28
1.1.7	m	RECRECIDO DE POZO DE REGISTRO D1000 Metro lineal de recrecido, formado por anillos prefabricados de hormigón, incluso juntas de goma entre anillos y p.p. excavación, base de material granular 5-8 mm. de 0,15 m., relleno de trasdós con suelo seleccionado s/PG3 (CBR>IO), pates de acero recubiertos de polipropileno cada 30 cms.			

CAPÍTULO 1 RED DE PLUVIALES

CÓDIGO	Ud	RESUMEN	CANTIDAD	PRECIO	IMPORTE
			2,000	214,62	429,24
1.1.8	u	MARCO Y TAPA DE FUNDICIÓN TIPO REXESS Marco y tapa de fundición dúctil ø 600 mm, abatible, con inscripción, clase D400, Modelo REXESS de Saint Gobain, con marco cuadrado, para carga de rotura 40 Tn., según Norma UNE-EN 124, incluso puesta a cota de la parte superior de arqueta o pozo mediante recortado o recrecido con hormigón armado in situ, encofrado, sellado de la junta recortada o puente de unión entre hormigones con resinas Epoxi y anclajes ø12 B500 S, nivelación del marco con 4 tornillos M-12 con doble tuerca anclados mediante tacos mecánicos expansivos, incluso recibido perimetral con hormigón HM-25, armadura circular ø12 B500 S, encofrado metálico, pruebas, totalmente colocado y puesta en servicio, herramientas y demás medios auxiliares.			
			6,000	213,93	1.283,58
1.1.9	m	CANALIZACIÓN ACOMETIDA PVC PN6 Ø200 Canalización de acometida de pluvial, formado por tubería PVC Ø 200 mm. SN-4 s/Norma UNE-EN ISO 1401 color teja y de unión por junta elástica. Colocado en zanja, sobre una cama de gravillín 3-6 mm de 10 cm debidamente compactada y nivelada, relleno lateralmente y superiormente hasta 10 cm por encima de la generatriz con el mismo gravillín, incluso excavación y relleno posterior con suelo seleccionado con dimensiones según detalle de planos.			
			60,000	33,46	2.007,60
1.1.10	u	SUMIDERO FUNDICIÓN C/REJA 750X300 MM Sumidero no sifónico de dimensiones interiores 75 x 30 x 70 cm., con rejilla y marco tipo Ebro de fundición nodular, 776x345 mm., clase resistente C-250 s/ norma EN-124 o equivalente , formado por paredes de 15 cm. de hormigón HM-25/P/20/X0 y solera de 10 cm., incluso encofrado, totalmente colocado y nivelado.			
			12,000	232,90	2.794,80
1.1.11	u	CONEXIÓN ACOMETIDA A POZO Conexión de tuberías, de sumideros y acometidas, a pozos de pluviales, mediante unión elástica, p/p de pasamuros, taladros, piezas especiales, herramientas y medios auxiliares.			
			8,000	65,32	522,56
1.1.12	u	ENTRONQUE CLIP DN 315/160-200 MM Colocación de accesorio de PVC inyectado ó manipulado de injerto en clip, para conexión directa de acometida DN 160 o 200 mm a colector de DN 315 mm, incluso taladro de colector con corona perforadora, colocación de injerto con pegamento especial para PVC, junta elástica, transporte a pie de obra, herramientas y medios auxiliares, pruebas, totalmente colocado.			
			5,000	62,22	311,10
1.1.13	u	CONEXIÓN DE PLUVIALES A REGATA Conexión de colector de diámetro 315 a la regata de Erragoz, que incluyen los trabajos de cortes y demoliciones en muro de hormigón armado, con taladro con broca de diámetro adecuado, paso de tubería por el muro, sellado con mortero y reconstrucción posterior del muro con hormigón, incluye p.p de medios auxiliares, mano de obra y maquinaria.			
			2,000	249,66	499,32

CAPÍTULO 1 RED DE PLUVIALES

CÓDIGO	Ud	RESUMEN	CANTIDAD	PRECIO	IMPORTE
1.1.14	u	ARQUETA H=80-120 CM 60X60 CM Arqueta de registro de hormigón de dimensiones interiores en planta 60X60 cm y 0,80 a 1,20 m de altura máxima, espesor de solera 0,15 m y alzados de 0,10 m, encofrado y desencofrado exterior e interior, excavación y relleno perimetral, formación de media caña, colocación de marco y tapa de fundición dúctil de paso libre 60X60 cm, clase C 250 para 12,5 Tn, tipo "Hidráulica" con inscripción "PLUVIALES", incluyendo manguito pasamuros de PVC en entrada y salida de la arqueta de conexión, herramientas y demás medios auxiliares.	1,000	293,95	293,95
		TOTAL 1.1 RED DE PLUVIALES			23.167,08
SUBCAP. 1.2 GESTIÓN DE RESIDUOS					
1.2.1	m3	CANON VERTIDO TIERRAS Tasa en concepto de vertido de tierras y rocas sin contaminar (Código LER 17.05.04) en vertedero perteneciente a gestor autorizado en operaciones de eliminación (D5).	196,790	3,18	625,79
		TOTAL 1.2 GESTIÓN DE RESIDUOS			625,79
SUBCAP. 1.3 SEGURIDAD Y SALUD					
1.3.1	u	SEGURIDAD Y SALUD Ud. Seguridad y Salud según presupuesto detallado de Estudio de Seguridad y Salud	0,240	650,00	156,00
		TOTAL 1.3 SEGURIDAD Y SALUD			156,00
		TOTAL CAPÍTULO 1 RED DE PLUVIALES			23.948,87

CAPÍTULO 2 PAVIMENTACIÓN

CÓDIGO	Ud	RESUMEN	CANTIDAD	PRECIO	IMPORTE
SUBCAP. 2.1 DEMOLICIÓN Y MOVIMIENTO DE TIERRAS					
2.1.1	m	CORTE PAVIMENTO CON SIERRA DE DISCO Corte a máquina de pavimentos asfálticos o de hormigón con sierra de disco, para cualquier longitud y cualquier profundidad.	54,000	1,24	66,96
2.1.2	m2	DEMOLICIÓN PAVIMENTO Demolición y levantado de pavimento de cualquier tipo: hormigón, baldosa, adoquín, pavimento bituminoso, etc., en cualquier espesor, incluida p.p. de bordillo, rígola y cimientos de hormigón, incluida limpieza, retirada, carga y transporte de los productos resultantes de la demolición a lugar de acopio para su reutilización, a vertedero específico, instalación de tratamiento de residuos de construcción y demolición externa a la obra, o centro de valorización o eliminación de residuos, según Estudio de Gestión de RCDs. Incluso p.p. de clasificación a pie de obra de los residuos de construcción y/o demolición, separando en fracciones el hormigón. Totalmente terminado, incluso herramientas y medios auxiliares. La superficie realmente demolida en un espesor medio de 15 cm, se deducirá de la medición relativa a cajeos y excavaciones de zanja.	1.143,300	4,87	5.567,87
2.1.3	m3	EXCAVACIÓN EN CAJEO CALLES Excavación en caja de ensanche, en cualquier tipo de terreno, incluso roca, preparación de la superficie, demoliciones de pequeñas obras de fábrica, arquetas y acometidas, agotamientos, achique si fuese necesaria, apuntalamiento, sujeción y limpieza, retirada, carga y transporte de los productos resultantes a acopio para su reutilización o a vertedero específico a cualquier distancia. Incluye la unidad la prepraración, refino, nivelación y compactación de la explanada, por medios mecánicos, en terrenos limpiados superficialmente con máquinas, con p.p. de medios auxiliares. Totalmente terminado, incluso herramientas y medios auxiliares. La medición se hará sobre perfiles teóricos de proyecto.	614,918	6,50	3.996,97
2.1.4	t	MACHAQUEO DE MATERIAL PROCEDENTE DE LA DEMOLICIÓN Machaqueo de material procedente de las demoliciones, transporte a lugar de machaqueo, incluso clasificación previa y separación exhaustiva de materiales procedentes de las demoliciones. El equipo estará compuesto por retroexcavadora con cazo triturador, capaz de machacar escombros, hormigón y áridos, ajustable la granulometría de salida, separación de metales y dos salidas de tipos de áridos, y por una retro cargadora de cadenas. El equipo podrá tratar 50 Tn/h, según el Pliego de Prescripciones Particulares. El precio incluye la instalación y desmontaje de los equipos, la elaboración de documentación o proyectos y abono de tasas, según normativa vigente. El producto valorizado para su empleo en obra deberá ser equivalente a una ZA 0/32.	411,588	4,18	1.720,44
2.1.5	m3	SUBBASE SUELO SELECCIONADO (CBR>20) Suelo seleccionado s/PG3, con CBR>20, procedente de gravera natural autorizada o cantera (todo-uno de 2ª), en capas de espesor máximo 25 cm., incluso transporte, extendido, humectación, compactado al 98% del Próctor Modificado, refino de coronación y taludes, herramientas y medios auxiliares.	117,566	17,31	2.035,07

CAPÍTULO 2 PAVIMENTACIÓN

CÓDIGO	Ud	RESUMEN	CANTIDAD	PRECIO	IMPORTE
2.1.6	m3	BASE GRANULAR DE PRODUCTOS PROCEDENTES DEL MACHAQUEO Base granular de productos procedentes de machaqueo (características ZA 0/32), extendida, humectada y compactada, incluso carga y transporte del material desde la instalación de machaqueo.	168,424	4,61	776,43
		TOTAL 2.1 DEMOLICIÓN Y MOVIMIENTO DE TIERRAS			14.163,74
SUBCAP. 2.2 PAVIMENTACIÓN					
2.2.1	m3	ZAHORRA ARTIFICIAL ZA-0/25 Zahorra artificial ZA-0/25 en capa de base de afirmado, procedente de cantera, incluso, transporte, extendido, humectación, compactación en capas no superiores a 25 cm. de espesor, hasta obtener el 100% de Próctor Modificado, formación de pendientes transversales, refino de coronación y reperfilado, herramientas y demás medios auxiliares. Totalmente terminado.	276,706	29,52	8.168,36
2.2.2	m3	PAVIMENTO HORMIGÓN HF-3,5 E = 16 CM. Pavimento de hormigón HF-3,5 (hormigón de firme) procedente de planta, de resistencia característica a flexotracción 3,5 Mpa, en cualquier espesor, incluso encofrado de borde, extendido, regleado, vibrado, curado con producto filmógeno, posterior fratasado (acabado semipulido) y p.p. de juntas y berenjenos (en bordes exteriores). Barrido o lavado superficial, totalmente terminado, i/herramientas y medios auxiliares.	221,365	160,10	35.440,54
2.2.3	m	CAZ DE HORMIGÓN PREFABRICADO Suministro y colocación de caz de piezas prefabricadas de hormigón doble capa, de sección concava de dimensiones 40x50x13cm, colocadas sobre base de hormigón HM-20 de espesor mínimo uniforme de 20 cm y 10 cm de anchura a cada lado, vertido, extendido, según pendientes del proyecto y colocado sobre explanada, parte proporcional de cortes, sellados de juntas, nivelación, rejuntado y limpieza, completamente ejecutado, incluida la excavación previa y el relleno posterior, incluso carga del material en camión para transporte a vertedero.	107,000	24,09	2.577,63
2.2.4	u	RECRECIDO Y NIVELACIÓN DE TAPAS Recrecido y nivelación de marco y tapa de arqueta de cualquier tamaño y servicio, incluso desmontaje, recrecido en HM-20 y posterior recolocación a nueva cota del pavimento, totalmente terminado, incluso p.p. de limpieza, materiales herramientas y medios auxiliares.	30,000	34,01	1.020,30
2.2.5	PA	P.A.J. PARTIDA ALZADA REPOSICIÓN SERVICIOS AFECTADOS Partida alzada a justificar para reposición de servicios afectados que trascurren por el ámbito de actuación y puedan verse afectados a criterio de la Dirección de Obra.	1,000	510,01	510,01
2.2.6	ml	ENCINTADO/CAZ DE ADOQUIN LONG. 24 X12 CM Encintado de color a definir por la D.F, en formato 24x12 cm y 6 cm. de espesor, colocado y rejuntado con una base de hormigón, i/ p.p. de limpieza, totalmente terminado, incluso remates contra fachada. La disposición podrá ser longitudinal o transversal, tal y como se detallan en los planos.	10,000	12,03	120,30
		TOTAL 2.2 PAVIMENTACIÓN			47.837,14
SUBCAP. 2.3 GESTIÓN DE RESIDUOS					

CAPÍTULO 2 PAVIMENTACIÓN

CÓDIGO	Ud	RESUMEN	CANTIDAD	PRECIO	IMPORTE
2.3.1	m3	CANON VERTIDO TIERRAS Tasa en concepto de vertido de tierras y rocas sin contaminar (Código LER 17.05.04) en vertedero perteneciente a gestor autorizado en operaciones de eliminación (D5).	614,920	3,18	1.955,45
		TOTAL 2.3 GESTIÓN DE RESIDUOS			1.955,45
SUBCAP. 2.4 SEGURIDAD Y SALUD					
2.4.1	u	SEGURIDAD Y SALUD Ud. Seguridad y Salud según presupuesto detallado de Estudio de Seguridad y Salud	0,760	650,00	494,00
		TOTAL 2.4 SEGURIDAD Y SALUD			494,00
		TOTAL CAPÍTULO 2 PAVIMENTACIÓN			64.450,33

RESUMEN DEL PRESUPUESTO

RESUMEN DEL PRESUPUESTO
PAVIMENTACIÓN DE VARIAS CALLES DEL CONCEJO DE GUEMBE

CAPÍTULO		Importe (€)
1 RED DE PLUVIALES		
1.1 RED DE PLUVIALES	23.167,08	
1.2 GESTIÓN DE RESIDUOS	625,79	
1.3 SEGURIDAD Y SALUD	156,00	
		23.948,87
2 PAVIMENTACIÓN		
2.1 DEMOLICIÓN Y MOVIMIENTO DE TIERRAS	14.163,74	
2.2 PAVIMENTACIÓN	47.837,14	
2.3 GESTIÓN DE RESIDUOS	1.955,45	
2.4 SEGURIDAD Y SALUD	494,00	
		64.450,33
PRESUPUESTO DE EJECUCIÓN MATERIAL (PEM)		88.399,20
10% de gastos generales		8.839,92
6% de beneficio industrial		5.303,95
PRESUPUESTO DE EJECUCIÓN POR CONTRATA (PEC = PEM + GG + BI)		102.543,07
21% IVA		21.534,04
PRESUPUESTO DE EJECUCIÓN POR CONTRATA CON IVA (PEC = PEM + GG + BI + IVA)		124.077,11

Asciende el presupuesto de ejecución por contrata con IVA a la expresada cantidad de CIENTO VEINTICUATRO MIL SETENTA Y SIETE EUROS CON ONCE CÉNTIMOS.

En Estella-Lizarra, julio 2024

El ingeniero autor del proyecto,

alínea ingeniería - arquitectura
COBO GARCIA CARLOS - 20208247X

Fdo.: Carlos Cobo García
Ingeniero de Caminos, Canales y Puertos