
Financiado por la Unión Europea NextGenerationEU

Plan de Recuperación, Transformación y Resiliencia

Gobierno de Navarra Nafarroako Gobernua

PROYECTO DE "INVERSIONES Y MEJORAS CAMINO NATURAL IRATI"

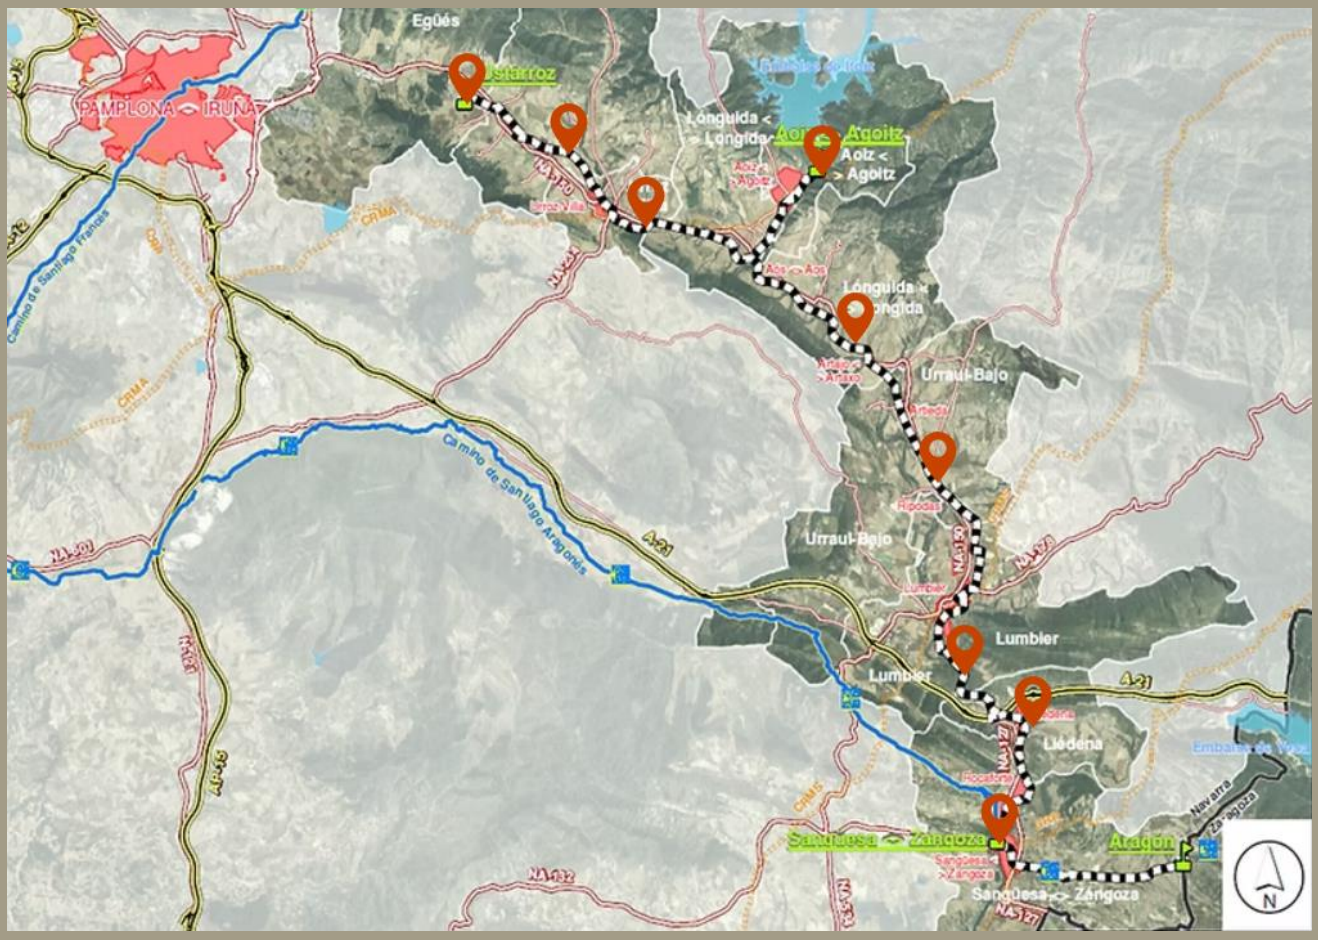

AHORA CLIMA

MKR ingeniería

Junio 2025

DOCUMENTO Nº1
MEMORIA

PROYECTO DE “INVERSIONES Y MEJORAS CAMINO NATURAL IRATI”

ÍNDICE DE LA MEMORIA

1. OBJETO 2
2. PROMOTOR 2
3. ENCARGO 2
4. SITUACIÓN Y EMPLAZAMIENTO 2
4.1 SITUACIÓN 2
5. ANTECEDENTES 4
6. ESTADO ACTUAL Y CONDICIONANTES 4
6.1 ESTADO ACTUAL Y AFECCIONES 4
6.2 TOPOGRAFÍA 4
7. DESCRIPCIÓN DE LAS ACTUACIONES PREVISTAS 4
7.1 MEJORA DE LA SEGURIDAD Y ACCESIBILIDAD DEL CAMINO 5
7.1.1 EMPLAZAMIENTO 5
7.1.2 ACTUACIONES PREVISTAS 5
7.1.3 DESCRIPCIÓN TÉCNICA DE LAS ACTUACIONES 5
7.1.4 PLANOS 5
7.2 REVEGETACIÓN 6
7.2.1 DIAGNÓSTICO DEL ENTORNO ACTUAL 6
7.2.2 SOLUCIONES PROPUESTAS 6
7.2.3 MÉTODOS DE PLANTACIÓN 6
7.2.4 ÁMBITOS DE ACTUACIÓN 6
7.2.5 MANTENIMIENTO DE LAS ESPECIES 6
8. GESTIÓN DE RESIDUOS DE CONSTRUCCIÓN 6
9. ESTUDIO BÁSICO DE SEGURIDAD Y SALUD 7
10. PLAZO DE EJECUCIÓN Y PLAN DE OBRA 7
11. CLASIFICACIÓN DEL CONTRATISTA 7
12. JUSTIFICACIÓN DE PRECIOS 7
13. REVISIÓN DE PRECIOS 7
14. PRESUPUESTO Y VALORACIÓN DE LAS OBRAS 8
15. DOCUMENTACIÓN 8
16. DECLARACIÓN DE OBRA COMPLETA 9
17. CONCLUSIÓN 9

ÍNDICE DE TABLAS

Tabla 1. Índice de planos 9

ÍNDICE DE IMÁGENES

Imagen 1. Actuaciones en la Vía verde del Irati entre Mendioroz y Artieda 3

Imagen 2. Actuaciones en la Vía verde del Irati entre Artieda y Liédena 3

1. OBJETO

El objeto del presente trabajo es la elaboración del proyecto de PROYECTO DE "INVERSIONES Y MEJORAS CAMINO NATURAL IRATI" promovido por CEDERNA GARALUR.

Incluye la definición, a nivel de "Proyecto de Construcción", de las obras en sus aspectos técnico y económico, con los datos básicos de partida y cálculos justificativos necesarios, la aportación de planos de conjunto y de detalle suficientes para que las obras puedan ser realizadas, la inclusión del pliego de prescripciones técnicas y, por último, la formación de un presupuesto incluyendo mediciones, cuadros de precios y los presupuestos detallados de las obras.

2. PROMOTOR

El Promotor de la actuación descrita es el Grupo de Acción Local CEDERNA GARALUR cuyos datos son los siguientes:

- Nombre: ASOCIACIÓN CEDERNA GARALUR - Turismo Prepirineo y Comarca de Sangüesa
- Dirección: Calle Berriobide 40 Oficina 001, 31013 Ansoain, Navarra
- Teléfono: 948 20 66 97
- Email: infoederna@es
- Website: www.cederna.eu

3. ENCARGO

El encargo del proyecto de construcción ha sido adjudicado a la empresa MKR ingeniería & arquitectura, S.L., cuyo pedido tiene la siguiente referencia 3348:

- Nombre: MKR ingeniería & arquitectura, S.L.
- Dirección: Calle Zubiarte 2, 31620 Huarte, Navarra
- Contacto: José A. Erro Mendioroz
- Teléfono: 600 40 15 37

4. SITUACIÓN Y EMPLAZAMIENTO

4.1 SITUACIÓN

El ámbito de actuación del proyecto es la Vía verde del Irati. La situación del proyecto se distribuye en 11 localizaciones puntuales a lo largo de la Vía verde del Irati en sus intersecciones con la red de carreteras.

- C-1: NA-2322 PK 0+035 – Camino PK 1+200
- C-2: NA-2324 PK 0+220 – Camino PK 2+450
- C-3: NA-2325 PK 0+615 – Camino PK 4+700
- C-4: NA-2327 PK 0+240 – Camino PK 6+700
- C-5: NA-234 PK 19+020 – Camino PK 7+480
- C-6: NA-8103 PK 1+300 – Camino PK 7+670
- C-7: NA-150 PK 19+200 – Camino PK 13+500
- C-8: NA-2455 PK 0+230 – Camino PK 22+020
- C-9: NA-178 PK 0+550 – Camino PK 30+060
- C-10: Lumbier – Camino PK 30+550
- C-11: NA-2420 PK 32+280 – Camino PK 38+500

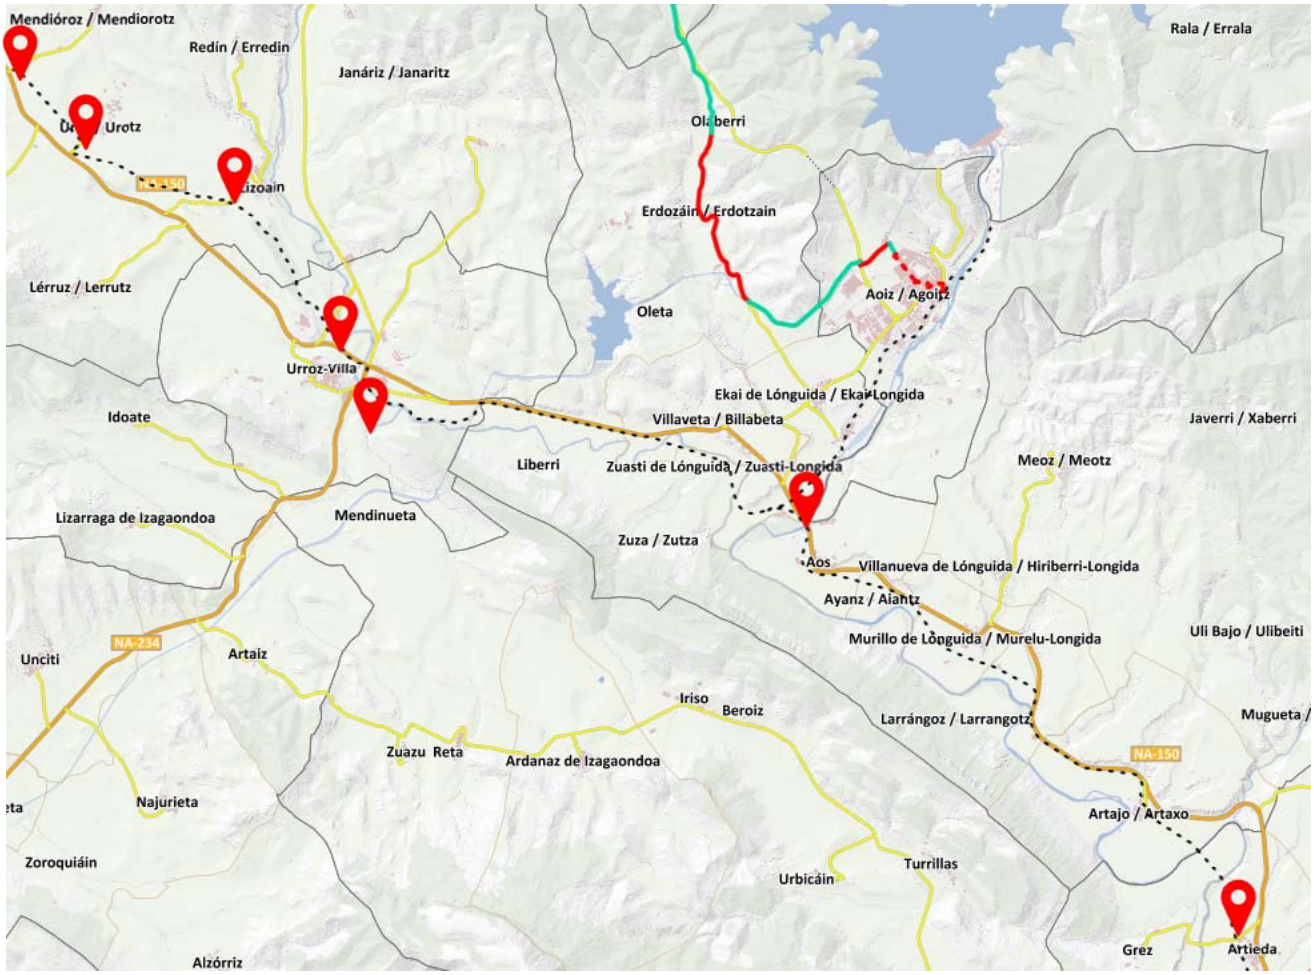


Imagen 1. Actuaciones en la Vía verde del Irati entre Mendioroz y Artieda

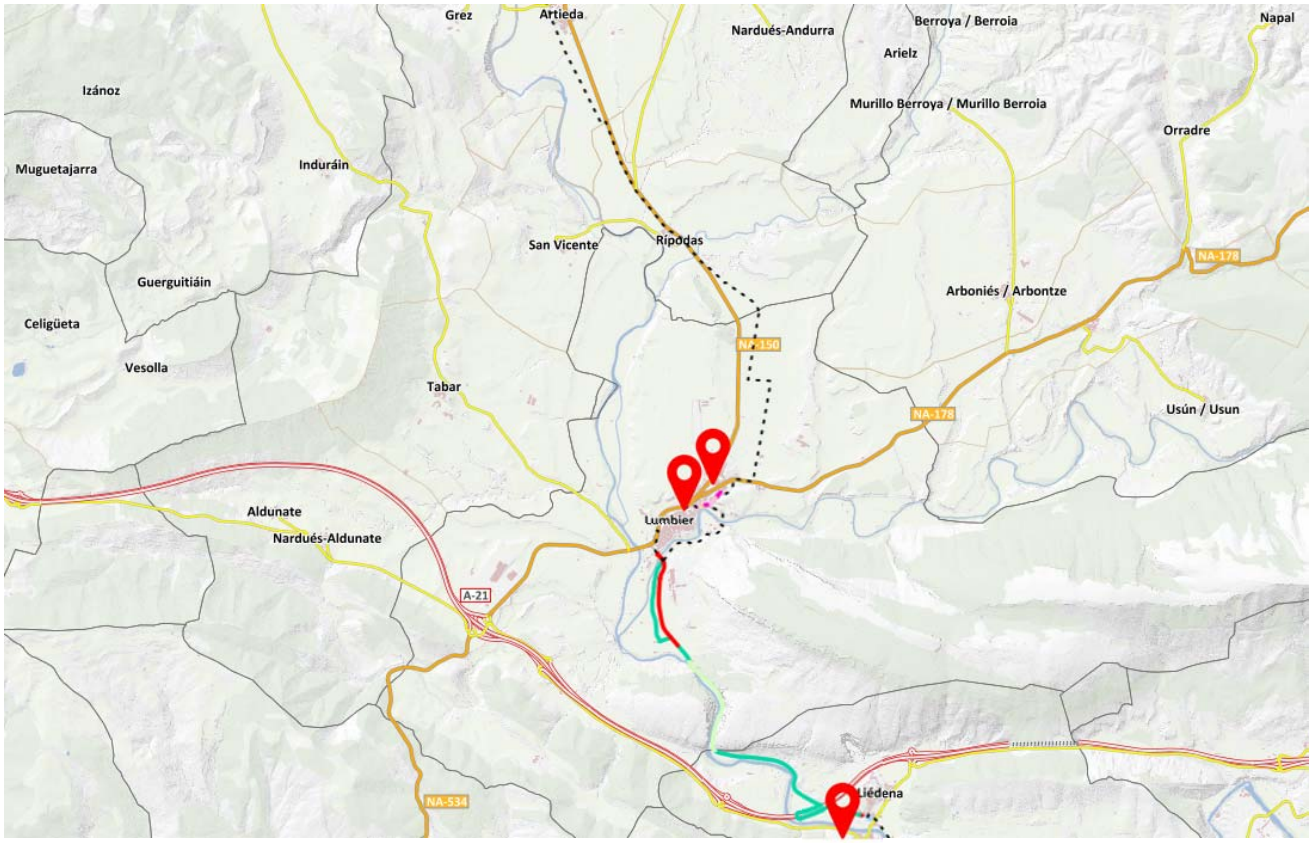


Imagen 2. Actuaciones en la Vía verde del Irati entre Artieda y Liédena

5. ANTECEDENTES

En octubre de 2021 se fue elaborado el Proyecto de Recuperación del Camino Natural de la Vertiente Sur del Pirineo (Tramo del Tren Irati) por la empresa VS Proyectos, Servicios y Urbanismo.

Las obras relativas al proyecto se adjudicaron, por parte del Ministerio de Agricultura, Pesca y Alimentación del Gobierno de España, a la Empresa de Transformación Agraria S.A., S.M.E., M.P. (TRAGSA) y se encuentran en ejecución a fecha de hoy.

En noviembre de 2024 Cederna adjudicó en noviembre de 2024 a la empresa MKR ingeniería & arquitectura, S.L. la elaboración una Memoria Técnica Valorada para Inversiones y mejores en el Camino Natural Irati.

Se han mantenido reuniones con las personas asignadas a este trabajo por parte del promotor y con la asistencia de los técnicos de la empresa TRAGSA que está ejecutando las obras, en las que se ha puesto de manifiesto lo siguientes:

- Las obras de construcción se encuentran muy avanzadas, tanto el drenaje como los firmes y pavimentos, a excepción de algunas de las estructuras.
- Queda pendiente de resolver las ocupaciones de diversos terrenos.
- Se han identificado deferentes zonas en las que resulta factible realizar actuaciones de plantaciones de arbolado.
- Se han mantenido conversaciones con los técnicos de la Sección de Explotación del Servicio de Conservación de la Dirección General de Obras Públicas e Infraestructuras del Gobierno de Navarra, en la que se han tratado la actuaciones a acometer en los cruces de las carreteras y paso a través de las travesías.

Así mismo se ha tenido una reunión con los técnicos de la Sección de Explotación del Servicio de Conservación perteneciente a la Dirección General de Obras Públicas e Infraestructuras del Gobierno de Navarra, en la que se ha tratado de las diferentes actuaciones a abordar en materia de seguridad vial de las carreteras en las que se produce el cruce o paralelismo del Camino Natural del Irati.

6. ESTADO ACTUAL Y CONDICIONANTES

6.1 ESTADO ACTUAL Y AFECCIONES

Actualmente se encuentran en fase de ejecución las obras relativas al Proyecto de Recuperación del Camino Natural de la Vertiente Sur del Pirineo (Tramo del Tren Irati). En los emplazamientos fuera de zona urbana se prevén afecciones al tránsito de vehículos en las carreteras donde se realiza el cruce con la vía verde. En zonas urbanas se prevén posibles afecciones de poca entidad a infraestructuras de servicios existentes: drenaje, telecomunicaciones, etc.

6.2 TOPOGRAFÍA

Para la realización del proyecto se ha contado con la información topográfica básica y un levantamiento topográfico de detalle que se expone en el Anejo nº2, Cartografía y topografía.

7. DESCRIPCIÓN DE LAS ACTUACIONES PREVISTAS

Las actuaciones previstas a realizar se centran en dos de las necesidades establecidas en el objeto del presente trabajo:

- Mejora de seguridad y accesibilidad del camino (identificación puntos negros).
- Selección de especies arbóreas y arbustivas autóctonas y planificación de plantación.

A continuación se describen de manera somera los trabajos a realizar relacionados con estas necesidades que se desarrollan pormenorizadamente en el Anejo nº3 – Mejora de seguridad y accesibilidad y Anejo nº4 - Revegetación.

7.1 MEJORA DE LA SEGURIDAD Y ACCESIBILIDAD DEL CAMINO

Se proyectan actuaciones para la mejora de la seguridad vial y accesibilidad del Camino Natural del Irati, en aquellos puntos donde éste cruza carreteras locales y regionales del entorno. con objetivo proteger a peatones y ciclistas, reducir el riesgo de accidentes y garantizar una convivencia segura con el tráfico rodado.

7.1.1 EMPLAZAMIENTO

Se han identificado 11 cruces críticos entre el camino y carreteras, donde se desarrollarán las mejoras:

- C-1: NA-2322 PK 0+035 – Camino PK 1+200
- C-2: NA-2324 PK 0+220 – Camino PK 2+450
- C-3: NA-2325 PK 0+615 – Camino PK 4+700
- C-4: NA-2327 PK 0+240 – Camino PK 6+700
- C-5: NA-234 PK 19+020 – Camino PK 7+480
- C-6: NA-8103 PK 1+300 – Camino PK 7+670
- C-7: NA-150 PK 19+200 – Camino PK 13+500
- C-8: NA-2455 PK 0+230 – Camino PK 22+020
- C-9: NA-178 PK 0+550 – Camino PK 30+060
- C-10: Lumbier – Camino PK 30+550
- C-11: NA-2420 PK 32+280 – Camino PK 38+500

7.1.2 ACTUACIONES PREVISTAS

Las actuaciones se agrupan en cuatro líneas de acción principales:

1. Mejora de la visibilidad mediante la eliminación de obstáculos visuales.
2. Reducción de la velocidad de los vehículos mediante señalización vertical, con limitaciones progresivas de velocidad (80, 60 y 40 km/h) y la ejecución en el camino de badenes tipo lomo de asno o sobreelevaciones en la zona de cruce.
3. Señalización adecuada del camino. Incorporación de señales horizontales y verticales para advertencia y paso de peatones.
4. Conexiones peatonales y ciclables. En el cruce C-10 (Lumbier), se crea un nuevo tramo segregado de camino entre calles urbanas, con pavimento y contención.

7.1.3 DESCRIPCIÓN TÉCNICA DE LAS ACTUACIONES

De forma general, las actuaciones técnicas en cada cruce incluyen:

1. Ejecución en el camino de losa de hormigón sobreelevada, con función de badén, de 20 cm de espesor, dispuesta sobre un firme de zahorra artificial de 20 cm de espesor y ejecutando donde sea preciso un relleno de grava de 20 cm de espesor como mejora del terreno.
2. Badenes de 15 cm de altura de sobreelevación sobre la rasante, con rampas de entrada y salida integradas.
3. Superficie de actuación variable dependiendo de la actuación entre 92 m^2 y más de 400 m^2, según el cruce.
4. Señalización horizontal: repintado de marcas viales en tramos de entre 80 y 215 m de longitud.
5. Señalización vertical en carretera, con señales de limitación de velocidad y de advertencia de cruce de peatones y ciclistas.
6. En cruces urbanos como C-10 (Lumbier) se crea un camino segregado con losa de hormigón sobre explanación reforzada con escollera y pintado de pasos peatonales y señalización en vía urbana.

7.1.4 PLANOS

En el Documento nº2 – Planos, se adjunta la representación gráfica de cada una de las actuaciones a realizar en planta, alzado y detalles.

7.2 REVEGETACIÓN

Se proyectan labores de revegetación localizadas con el objetivo de mejorar la calidad paisajística, la biodiversidad y el confort térmico del trazado.

7.2.1 DIAGNÓSTICO DEL ENTORNO ACTUAL

El Camino Natural del Irati discurre en su mayor parte por zonas agrícolas con escasa vegetación arbórea, lo que provoca una exposición solar intensa para los usuarios. Además, se han detectado limitaciones de espacio en las márgenes del camino, uso intensivo de herbicidas y ausencia de franjas de plantación adecuadas en varios tramos.

Durante el proceso de participación ciudadana se identificó la necesidad de dotar al camino de zonas de sombra mediante la plantación de arbolado y arbustos autóctonos. La revegetación se ha diseñado con criterios de sostenibilidad, adaptación al cambio climático, bajo mantenimiento y mejora de la biodiversidad.

7.2.2 SOLUCIONES PROPUESTAS

La revegetación se basa en dos modelos de intervención:

- Plantaciones en línea, junto al trazado, cuando el terreno lo permite.
- Plantaciones en masa, en zonas amplias o recreativas, para ofrecer sombra y áreas de descanso.

Las especies seleccionadas son todas autóctonas, adaptadas al entorno y resistentes a la escasez hídrica. Entre las especies arbóreas se incluyen *Tilia tomentosa, Quercus ilex, Fraxinus angustifolia o Ulmus minor*, y entre las arbustivas *Rosa canina, Arbutus unedo entre otras*.

7.2.3 MÉTODOS DE PLANTACIÓN

Se contemplan dos técnicas:

- Hoyas individuales de 50x50x50 cm, con mejora del sustrato, compost de calidad, y protección mediante tutores y tubex.
- Zanjas de captación de agua, que permiten captar escorrentía, facilitar el enraizamiento y mejorar la implantación.

7.2.4 ÁMBITOS DE ACTUACIÓN

Las actuaciones se distribuyen principalmente en los términos municipales de Mendioroz, Artajo y Lumbier, en zonas estratégicas:

- Mendioroz: revegetación de parcela comunal en el PK 1+250 con arbolado y masas arbustivas.
- Artajo: alineaciones de arbustos y pequeños grupos de árboles en el entorno de los PK 19+000 a 20+000, con zonas de descanso.

7.2.5 MANTENIMIENTO DE LAS ESPECIES

Se establece un plan de mantenimiento de un año con riegos, escardas manuales, reposición de marras, revisión de tutores y podas selectivas mínimas.

8. GESTIÓN DE RESIDUOS DE CONSTRUCCIÓN

El Estudio de gestión de residuos de construcción de acuerdo con el Decreto Foral 23/2011 que regula la producción, posesión y gestión de los residuos de construcción y demolición (RDCs) en el ámbito de Navarra, y desarrolla el Real Decreto 105/2008, de 1 de febrero, por el que se regula la producción y gestión de los residuos de construcción y demolición (RCDs), se incluye en el del presente trabajo. La valoración correspondiente al tratamiento de los residuos generados se ha contemplado en el presupuesto de ejecución de las obras de forma particularizada para cada una de las unidades o partes de obra. La documentación sobre la gestión de residuos y su presupuesto se desarrolla en el Anejo nº5 - Gestión de residuos.

9. ESTUDIO BÁSICO DE SEGURIDAD Y SALUD

En el presente Proyecto, apto para la realización de las obras, se ha tenido en cuenta en la fase de diseño el cumplimiento del Decreto 1627/1997, de 24 de octubre, relativo a las condiciones de seguridad y salud laboral en las obras de construcción. Este estudio se desarrolla en el Anejo nº6 - Estudio básico de Seguridad y Salud.

10. PLAZO DE EJECUCIÓN Y PLAN DE OBRA

Se establece un plazo de ejecución de CUATRO MESES (4 meses) quedando supeditado éste al plazo establecido en el contrato de la Obra. El Plan de obra elaborado es producto de un cálculo teórico basado en rendimientos normales de los medios destinados a cada una de las actividades en que se han desglosado las obras. En el proceso de licitación de las obras se solicitará a los concursantes su propio programa de trabajo y, en particular, al adjudicatario de estas, para que actualicen la duración de las obras y el orden de ejecución de las actividades de acuerdo con las circunstancias, partes de obra, momento concreto y otras determinaciones que se marquen por parte del promotor. Se expone mediante un gráfico de barras el programa de obra que se adjunta en el Anejo nº7 - Plan de obra.

11. CLASIFICACIÓN DEL CONTRATISTA

No se propone de clasificación del Contratista, quedando supeditada esta decisión al equipo técnico de CEDERNA GARALUR.

12. JUSTIFICACIÓN DE PRECIOS

La descomposición de los precios de cada una de las partidas que conforman el presupuesto del Proyecto se recoge en el Anejo nº8 Justificación de precios de la presente Memoria.

Los criterios, magnitudes y precios básicos indicados servirán para la confección de aquellos Precios Contradictorios que pudieran surgir en el desarrollo de las obras.

13. REVISIÓN DE PRECIOS

Será de aplicación la LF 2/2018, de 13 de abril, en la que en su artículo 109 indica los siguiente:

> *No procede la práctica de revisión de precios en contratos de obras en los que el período de recuperación de la inversión sea igual o superior a cinco años, previa justificación en el expediente,* dado que el presente proyecto tiene un plazo de ejecución inferior a dos años.

No procede la práctica de revisión de precios en contratos de obras de duración inferior al año.

14. PRESUPUESTO Y VALORACIÓN DE LAS OBRAS

Se estima la siguiente valoración económica para la realización de las actuaciones descritas:

CAPITULO	RESUMEN	EUROS	%
1	ACTUACIONES MEJORA DE SEGURIDAD Y ACCESIBILIDAD	181.125,63	75,50
01.01	CRUCE C-1, NA-2322 PK 0+035, CAMINO PK 1+200	9.771,31	
01.02	CRUCE C-2, NA-2324 PK 0+220, CAMINO PK 2+247	14.413,92	
01.03	CRUCE C-3, NA-2325 PK 0+615, CAMINO PK 4+700	8.046,19	
01.04	CRUCE C-4, NA-2327 PK 0+240, CAMINO PK 6+710	19.971,27	
01.05	CRUCE C-5, NA-234 PK 19+020, CAMINO PK 7+480	8.353,65	
01.06	CRUCE C-6, NA-8103 PK 1+300, CAMINO PK 7+670	15.939,18	
01.07	CRUCE C-7, NA-150 PK 19+200, CAMINO PK 13+500	14.278,72	
01.08	CRUCE C-8, NA-2455 PK 0+230, CAMINO PK 22+020	26.109,71	
01.09	CRUCE C-9, NA-178 PK 0+550, CAMINO PK 30+060	13.162,76	
01.10	CRUCE C-10, LUMBIER, CAMINO PK 30+550	49.444,92	
01.11	CRUCE C-11, NA-2420 PK 32+280, CAMINO PK 38+500	1.634,00	
2	JARDINERÍA	56.418,76	23,52
02.01	PLANTACIÓN DE ARBOLADO	7.800,00	
02.02	CREACIÓN DE ALINEACIONES ARBUSTIVAS	30.118,76	
02.03	MANTENIMIENTO 1 AÑO	18.500,00	
3	SEGURIDAD Y SALUD	2.347,84	0,96
	TOTAL EJECUCIÓN CONTRATA	239.892,23	
	21,00 % I.V.A.	50.377,37	
	TOTAL GENERAL	290.269,60	

Asciende el presupuesto general a la expresada cantidad de:

DOSCIENTOS NOVENTA MIL DOSCIENTOS SESENTA Y NUEVE EUROS con SESENTA CÉNTIMOS.

15. DOCUMENTACIÓN

Los documentos que componen el presente proyecto son los siguientes:

DOCUMENTO Nº1 - MEMORIA Y ANEJOS A LA MEMORIA

- Anejo nº1 – Características de las obras
- Anejo nº2 – Cartografía y topografía
- Anejo nº3 – Mejora de la seguridad y accesibilidad
- Anejo nº4 – Revegetación
- Anejo nº5 – Gestión de residuos
- Anejo nº6 – Estudio básico de Seguridad y Salud
- Anejo nº7 – Plan de obra
- Anejo nº8 – Justificación de precios

DOCUMENTO Nº2 - PLANOS

ÍNDICE DE PLANOS			
Nº	DESCRIPCIÓN	ESCALA	HOJAS
1	Situación, emplazamiento e índice	S/E	1
2	Ubicación. Cruces	1:1000	1
3	Cruces	1:750	13
4	Secciones tipo y detalles	varias	2

Tabla 1. Índice de planos

DOCUMENTO Nº3 - PLIEGO DE CONDICIONES

DOCUMENTO Nº4 - PRESUPUESTO

- Cuadro de precios nº1
- Cuadro de precios nº2
- Mediciones y presupuesto
- Resumen de presupuesto
- Presupuesto para conocimiento de la Administración

16. DECLARACIÓN DE OBRA COMPLETA

Dado que la obra objeto del presente Proyecto incluye todos los trabajos accesorios que convierten dicha obra en ejecutable, se considera que este Proyecto comprende una "obra completa", entendiendo por ésta la susceptible de ser entregada al uso general o al servicio correspondiente, sin perjuicio de las ampliaciones que posteriormente pueda ser objeto y comprende todos y cada uno de los elementos que son precisos para la utilización de la obra, tal y como los expresa en su artículo 14, la Ley 9/2017, de 8 de noviembre, de Contratos del Sector Público, por la que se transponen al ordenamiento jurídico español las Directivas del Parlamento Europeo y del Consejo 2014/23/UE y 2014/24/UE, de 26 de febrero de 2014, y en los artículos 127.2 e 125.1 del Reglamento General de la Ley de Contratos de las Administraciones Públicas (R.D. 1098/2001) que textualmente dice lo siguiente.

"Articulo 127 2. Igualmente, en dicha memoria figurará la manifestación expresa y justificada de que el proyecto comprende una obra completa o fraccionada, según el caso, en el sentido permitido o exigido respectivamente por los artículos 68.3 de la Ley y 125 de este Reglamento".

17. CONCLUSIÓN

Con lo expuesto en los diferentes documentos que integran el presente trabajo, así como la justificación de las soluciones adoptadas, considera el autor de este haber cumplido con los objetivos establecidos para el presente proyecto.

Pamplona, junio de 2025

Mikel Baztán Carrera
Master en Paisajismo

José Ángel Erro Mendioroz
Ingeniero Civil, nº 24.227

DOCUMENTO Nº1
ANEJOS A LA MEMORIA

PROYECTO DE “INVERSIONES Y MEJORAS CAMINO NATURAL IRATI”

ANEJO Nº1
CARACTERÍSTICAS DE LAS OBRAS

PROYECTO DE “INVERSIONES Y MEJORAS CAMINO NATURAL IRATI”

ÍNDICE

1. OBJETO....2
2. RELACIÓN DE UNIDADES DE OBRA ORDENADAS POR IMPORTE DE PRESUPUESTO....2

1. OBJETO

El objeto del presente Anejo es la exposición de las principales características de las obras y una relación valorada de las principales unidades de obra ordenada por importe de presupuesto, contenidas en el PROYECTO DE "INVERSIONES Y MEJORAS CAMINO NATURAL IRATI" promovido por CEDERNA GARALUR.

2. RELACIÓN DE UNIDADES DE OBRA ORDENADAS POR IMPORTE DE PRESUPUESTO

CÓDIGO	CANTIDAD	UD	RESUMEN	PRECIO	IMPORTE	%	% AC.
MU03EP030	416,98	m3	PAVIMENTO LOSAS HORMIGÓN HF-3,5 MPa	149,82	62.471,94	26,04	26,04
M22U03L030	191,94	m3	HORMIGÓN EN MASA HM-20/B/20/XC2 o XC3 CEM II	130,48	25.044,33	10,44	36,48
MU14N250	1,00	ud	LABORES MANTENIMIENTO DE PLANTACIÓN	18.500,00	18.500,00	7,71	44,19
M22U02OA030	210,24	m3	ESCOLLERA 1200-2000 kg	74,96	15.759,59	6,57	50,76
MU90GR300	1.358,71	m3	GESTIÓN TIERRAS Y ROCAS	9,00	12.228,39	5,10	55,86
M22U05D020	368,86	m3	BASE DE ZAHORRA ARTIFICIAL	28,09	10.361,28	4,32	60,18
M22U09AV020	180,00	m	TUBERÍA PVC DOBLE PARED SN8 Ø400 mm	53,03	9.545,40	3,98	64,16
M22U15AV030	64,00	ud	POSTE SUSTENTACIÓN 2,70 m ALTURA	99,44	6.364,16	2,65	66,81
MU02ER005	184,43	m3	RELLENO ZANJAS GRAVA CALIZA / SILÍCEA	33,10	6.104,63	2,54	69,36
MU14R020	1.455,00	m2	MALLA ANTI-HIERBA PLA C/GRAPAS	4,00	5.820,00	2,43	71,78
MU14R030	2.909,00	ud	COLLARÍN DE YUTE DIAM. 20 cm	2,00	5.818,00	2,43	74,21
MU16M060	70,00	m	TALANQUERA MADERA	79,48	5.563,60	2,32	76,53
M22U02BD010	773,52	m3	EXCAVACIÓN APERTURA DE CAJA	5,76	4.455,48	1,86	78,38
MU05C060	173,46	m3	SUELO SELECCIONADO PG-3	24,22	4.201,20	1,75	80,14
M22U15AH020	3.692,00	m	MARCA CONTINUA 10 cm SPRAY-PLASTIC	1,11	4.098,12	1,71	81,84
M22U02A010	2.207,85	m2	DESPEJE Y DESBROCE TERRENO	1,50	3.311,78	1,38	83,22
MU14Q050	427,00	ud	VIBURNUM TINUS 30/40 cm CONTENEDOR	6,00	2.562,00	1,07	84,29
MU14R010	124,00	m3	EJECUCIÓN ZANJA 30x30 cm	19,99	2.478,76	1,03	85,33
M22U15AH010	1.846,00	m	MARCA DISCONTINUA 10 cm SPRAY-PLASTIC	1,13	2.085,98	0,87	86,19
MU14Q010	335,00	ud	ROSA CANINA 40/60 cm CONTENEDOR	6,00	2.010,00	0,84	87,03
MU14Q030	335,00	ud	ERICA ARBOREA 30/40 cm CONTENEDOR	6,00	2.010,00	0,84	87,87
MU14Q040	335,00	ud	CISTUS LADANIFER 30/40 cm CONTENEDOR	6,00	2.010,00	0,84	88,71
MU14Q060	335,00	ud	RHAMNUS ALATERNUS 30/40 cm CONTENEDOR	6,00	2.010,00	0,84	89,55
M22U15AV155	33,00	ud	SEÑAL (R) Ø60 cm REFLECTANTE NIVEL 2	60,71	2.003,43	0,84	90,38
M22U15AH100	132,22	m2	CEBREADO SPRAY-PLASTIC	15,10	1.996,52	0,83	91,21
MU14Q090	300,00	ud	GENISTA SCORPIUS 40/60 cm CONTENEDOR	6,00	1.800,00	0,75	91,96
MU14Q080	300,00	ud	CORNUS SANGUINEA 40/60 cm CONTENEDOR	6,00	1.800,00	0,75	92,71
MU14Q070	300,00	ud	CRATAEGUS MONOGYNA 40/60 cm CONTENEDOR	6,00	1.800,00	0,75	93,46
MU14P010	14,00	ud	ACER CAMPESTRIS 10/12 CEPELLÓN	120,00	1.680,00	0,70	94,17
MU14P030	14,00	ud	QUERCUS HUMILIS 10/12 CEPELLÓN	120,00	1.680,00	0,70	94,87
M22U15AH110	98,32	m2	SÍMBOLOS SPRAY-PLASTIC	16,68	1.639,98	0,68	95,55
M22U15AV095	24,00	ud	SEÑAL (P) 90 cm LADO REFLECTANTE NIVEL 2	62,68	1.504,32	0,63	96,18
MU17SS010	1,00	ud	ELEMENTOS DE SEGURIDAD Y SALUD DURANTE LA OBRA	1.252,00	1.252,00	0,52	96,70
MU14P060	10,00	ud	CELTIS AUSTRALIS 10/12 CEPELLÓN	120,00	1.200,00	0,50	97,20
M22U02BZ020	180,00	m3	EXCAVACIÓN ZANJA MEDIOS MECÁNICOS H< 3 m	6,30	1.134,00	0,47	97,67
MU17SS020	1,00	ud	DESVÍOS DE TRÁFICO Y SEÑALIZACIÓN OBRA	1.095,84	1.095,84	0,46	98,13
MU14P070	9,00	ud	POPULUS ALBA 10/12 CEPELLÓN	120,00	1.080,00	0,45	98,58
MU14P020	9,00	ud	FRAXINUS ANGUSTIFOLIA 10/12 CEPELLÓN	120,00	1.080,00	0,45	99,03
MU14P040	5,00	ud	QUERCUS ILEX 10/12 CEPELLÓN	120,00	600,00	0,25	99,28
MU14P050	4,00	ud	ACER PSEUDOPLATANUS 10/12 CEPELLÓN	120,00	480,00	0,20	99,48
MU90GR030	12,75	m3	GESTIÓN RCD HORMIGÓN	33,12	422,28	0,18	99,65
M22U15AV350	6,00	ud	SEÑAL (S) 60X60 cm REFLECT. NIVEL 2	62,00	372,00	0,16	99,81
MU90GR020	3,84	m3	GESTIÓN RCD MBC	88,19	338,65	0,14	99,95
M22U15AV255	1,00	ud	SEÑAL STOP 60 cm REFLECTANTE NIVEL 2	59,73	59,73	0,02	99,98
MU01BP010	24,00 100,00	m2	DEMOL.M.M.PAV.ASFÁLT E<16 cm	2,45	58,80	0,02	

ANEJO Nº2
CARTOGRAFÍA Y TOPOGRAFÍA

PROYECTO DE “INVERSIONES Y MEJORAS CAMINO NATURAL IRATI”

ÍNDICE

1. OBJETO 2
2. SISTEMA DE COORDENADAS 2
3. CARTOGRAFÍA Y TOPOGRAFÍA BÁSICA 2
3.1 MAPAS TOPOGRÁFICOS 1:5000 PUBLICADOS POR EL GOBIERNO DE NAVARRA 2
3.2 MODELO DIGITAL DE ELEVACIONES MDT 50CM 2

1. OBJETO

El objeto del presente Anejo es describir y exponer la cartografía y topografía utilizada con motivo de la redacción del PROYECTO DE "INVERSIONES Y MEJORAS CAMINO NATURAL IRATI" promovido por el CEDERNA GARALUR.

2. SISTEMA DE COORDENADAS

El sistema de coordenadas adoptado ha sido ETRS89 (siglas en inglés de European Terrestrial Reference System 1989, en español Sistema de Referencia Terrestre Europeo 1989) es un sistema de referencia geodésico ligado a la parte estable de la placa continental europea. Real Decreto 1071/2007, de 27 de julio, por el que se regula el sistema geodésico de referencia oficial en España.

3. CARTOGRAFÍA Y TOPOGRAFÍA BÁSICA

Para el desarrollo del presente estudio se ha utilizado una cartografía básica obtenida de las siguientes fuentes de información topográfica:

3.1 MAPAS TOPOGRÁFICOS 1:5000 PUBLICADOS POR EL GOBIERNO DE NAVARRA

La cartografía obtenida de las series publicadas por el Gobierno de Navarra correspondientes a la Hojas 1:5000, realizadas en el Sistema Geodésico de Referencia EPSG: 25830 (ETRS89 proyección UTM huso 30 norte) y cuya Hojas cartográficas son las siguientes:

- Hoja 142-1-1
- Hoja 142-2-1
- Hoja 142-2-2
- Hoja 142-3-2
- Hoja 142-4-4
- Hoja 142-6-5
- Hoja 174-1-6
- Hoja 174-3-6

3.2 MODELO DIGITAL DE ELEVACIONES MDT 50CM

Cartografía obtenida del Modelo digital del terreno MDT 50cm con paso de malla 50 centímetros con altura ortométrica obtenido mediante vuelos LIDAR publicados por el Gobierno de Navarra.

ANEJO Nº3
MEJORA DE SEGURIDAD Y ACCESIBILIDAD

PROYECTO DE “INVERSIONES Y MEJORAS CAMINO NATURAL IRATI”

ÍNDICE

1. OBJETO 2
2. IDENTIFICACIÓN DE PUNTOS SINGULARES 2
3. ACTUACIONES PREVISTAS 6
3.1 MEJORA DE VISIBILIDAD TANTO DE VEHÍCULOS, CICLISTAS COMO DE PEATONES 6
3.2 MINIMIZAR LA VELOCIDAD DE CIRCULACIÓN DE LOS VEHÍCULOS EN LAS CARRETERAS 6
3.3 SEÑALIZACIÓN ADECUADA DEL CAMINO 6
3.4 EJECUCIÓN DE LOSA DE HORMIGÓN SOBREELEVADA 6
4. DESCRIPCIÓN DE LAS ACTUACIONES 6
4.1 CRUCE C-1, NA-2322 PK 0+035, CAMINO PK 1+200 6
4.2 CRUCE C-2, NA-2324 PK 0+220, CAMINO PK 2+450 6
4.3 CRUCE C-3, NA-2325 PK 0+615, CAMINO PK 4+700 6
4.4 CRUCE C-4, NA-2327 PK 0+240, CAMINO PK 6+700 7
4.5 CRUCE C-5, NA-234 PK 19+020, CAMINO PK 7+480 7
4.6 CRUCE C-6, NA-8103 PK 1+300, CAMINO PK 7+670 7
4.7 CRUCE C-7, NA-150 PK 19+200, CAMINO PK 13+500 8
4.8 CRUCE C-8, NA-2455 PK 0+230, CAMINO PK 22+020 8
4.9 CRUCE C-9, NA-178 PK 0+550, CAMINO PK 30+060 8
4.10 CRUCE C-10, LUMBIER, CAMINO PK 30+550 8
4.11 CRUCE C-11, NA-2420 PK 32+280, CAMINO PK 38+500 9
5. PLANOS 9

ÍNDICE DE IMÁGENES

Imagen 1. CRUCE C-1, NA-2322 PK 0+035 - CAMINO PK 1+200. CRUCE PASO A NIVEL 2

Imagen 2. CRUCE C-2, NA-2324 PK 0+220 - CAMINO PK 2+247. CRUCE PASO A NIVEL 2

Imagen 3. CRUCE C-3, NA-2325 PK 0+615 - CAMINO PK 4+700.PARALELISMO Y CRUCE PASO A NIVEL 3

Imagen 4. CRUCE C-4, NA-2327 PK 0+240 - CAMINO PK 6+700. CRUCE PASO A NIVEL 3

Imagen 5. CRUCE C-5, NA-234 PK 19+020 - CAMINO PK 7+480. CRUCE PASO A NIVEL 3

Imagen 6. CRUCE C-6, NA-8103 PK 1+300 - CAMINO PK 7+670. TRAVESÍA URROZ VILLA 4

Imagen 7. CRUCE C-7, NA-3000 PK 0+300 - CAMINO PK 13+500. Carretera a Aoiz 4

Imagen 8. CRUCE C-8, NA-2455 PK 0+230 - CAMINO PK 22+020. GREZ 4

Imagen 9. CRUCE C-9, NA-178 PK 0+550 - CAMINO PK 30+060. TRAVESÍA LUMBIER 5

Imagen 10. CRUCE C-10, CAMINO PK 30+550 – LUMBIER 5

Imagen 11. CRUCE C-11, NA-2420 PK 32+280 - CAMINO PK 38+500. LIÉDENA 5

1. OBJETO

El objeto del presente Anejo es la exposición y justificación de las actuaciones para la mejora de la seguridad y la accesibilidad contempladas en el PROYECTO DE "INVERSIONES Y MEJORAS CAMINO NATURAL IRATI" promovido por CEDERNA GARALUR.

2. IDENTIFICACIÓN DE PUNTOS SINGULARES

Se han identificado los siguientes cruces con diferentes carreteras, en los que la seguridad vial de los usuarios del camino presenta mayor riesgo de accidente por atropello:

Las actuaciones previstas tienen como fin solucionar la problemática siguiente:

- Visibilidad tanto de vehículos, como de ciclistas y peatones
- Minimizar la velocidad de circulación de los vehículos
- Señalizar adecuadamente tanto la carretera como el camino

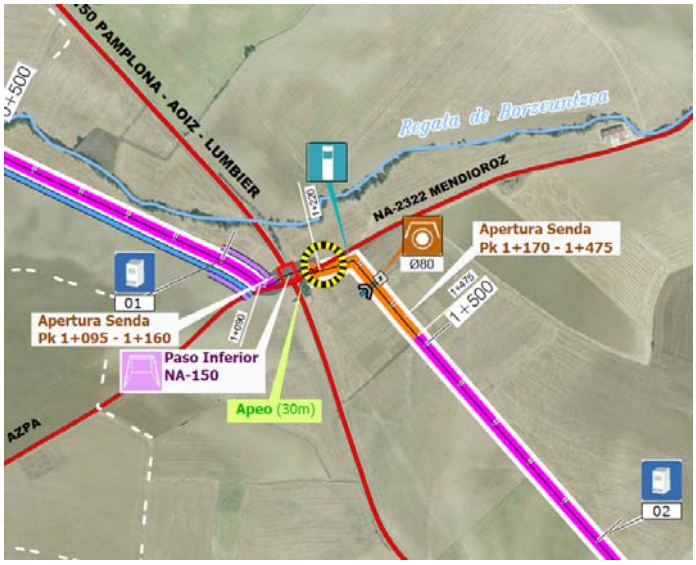


Imagen 1. CRUCE C-1, NA-2322 PK 0+035 - CAMINO PK 1+200. CRUCE PASO A NIVEL

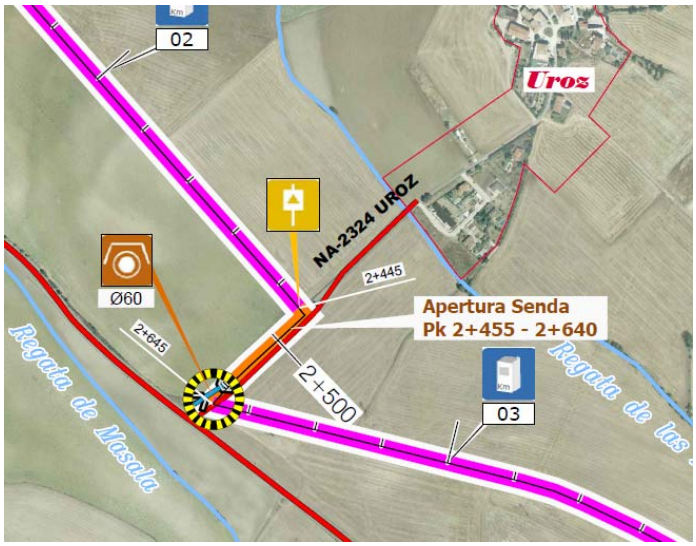


Imagen 2. CRUCE C-2, NA-2324 PK 0+220 - CAMINO PK 2+247. CRUCE PASO A NIVEL

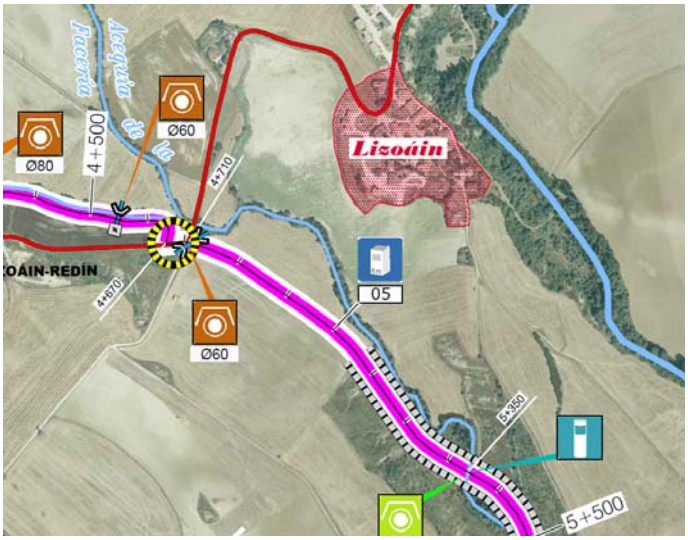


Imagen 3. CRUCE C-3, NA-2325 PK 0+615 - CAMINO PK 4+700.PARALELISMO Y CRUCE PASO A NIVEL

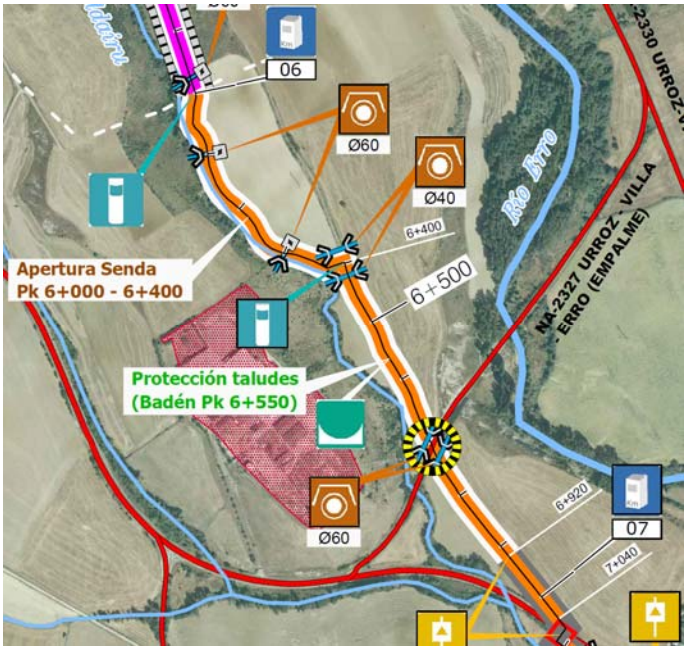


Imagen 4. CRUCE C-4, NA-2327 PK 0+240 - CAMINO PK 6+700. CRUCE PASO A NIVEL

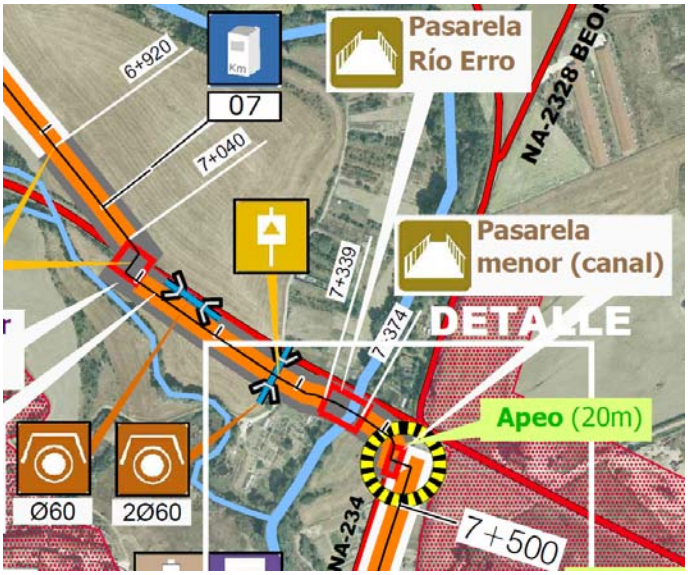


Imagen 5. CRUCE C-5, NA-234 PK 19+020 - CAMINO PK 7+480. CRUCE PASO A NIVEL



Imagen 6. CRUCE C-6, NA-8103 PK 1+300 - CAMINO PK 7+670. TRAVESÍA URROZ VILLA

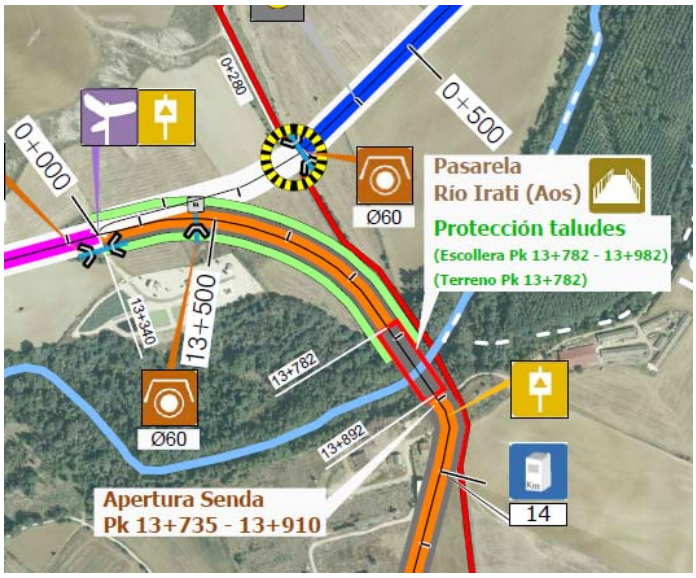


Imagen 7. CRUCE C-7, NA-3000 PK 0+300 - CAMINO PK 13+500. Carretera a Aoiz

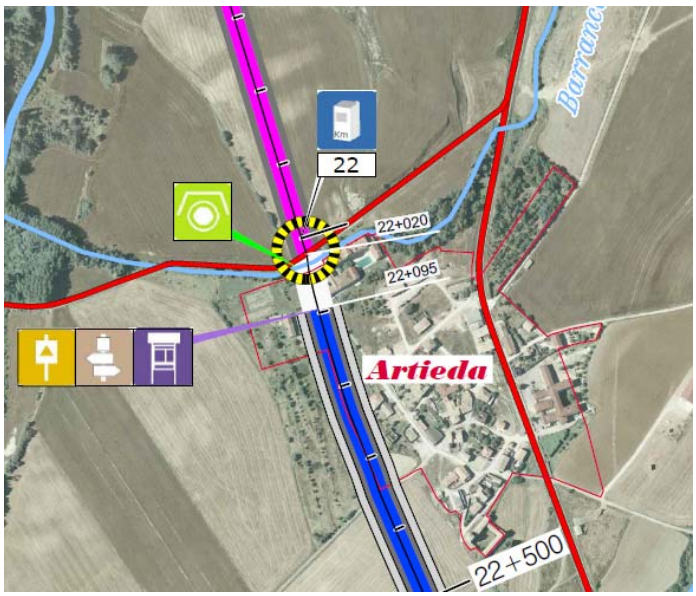


Imagen 8. CRUCE C-8, NA-2455 PK 0+230 - CAMINO PK 22+020. GREZ

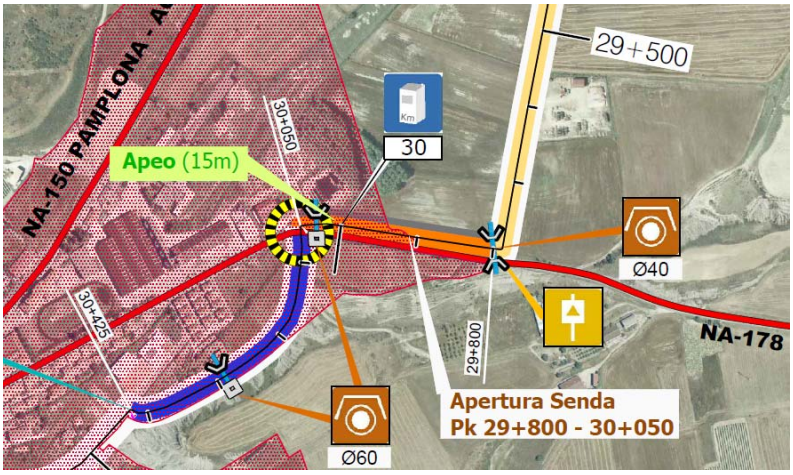


Imagen 9. CRUCE C-9, NA-178 PK 0+550 - CAMINO PK 30+060. TRAVESÍA LUMBIER

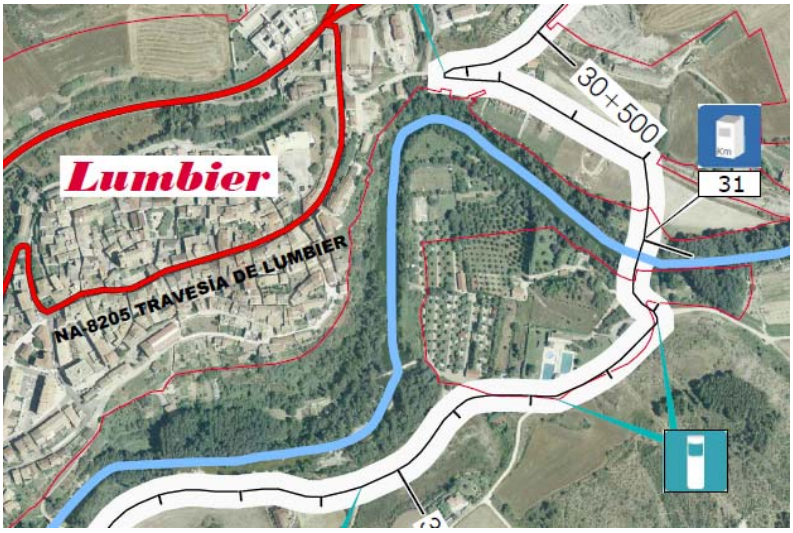


Imagen 10. CRUCE C-10, CAMINO PK 30+550 – LUMBIER



Imagen 11. CRUCE C-11, NA-2420 PK 32+280 - CAMINO PK 38+500. LIÉDENA

3. ACTUACIONES PREVISTAS

Las actuaciones previstas son las siguientes:

3.1 MEJORA DE VISIBILIDAD TANTO DE VEHÍCULOS, CICLISTAS COMO DE PEATONES

Se trata de eliminar todo obstáculo que tenga consecuencia en la reducción de la visibilidad.

3.2 MINIMIZAR LA VELOCIDAD DE CIRCULACIÓN DE LOS VEHÍCULOS EN LAS CARRETERAS

La propuesta consiste en la señalización horizontal y vertical de la carretera a ambos lados del correspondiente cruce del camino, mediante señales de reducción de velocidad: 80, 60 y 40 km/h, disponiendo lomos de asno previo a la señalización del propio cruce.

3.3 SEÑALIZACIÓN ADECUADA DEL CAMINO

Se propone la señalización horizontal y vertical del propio camino.

3.4 EJECUCIÓN DE LOSA DE HORMIGÓN SOBREELEVADA

Como elemento de advertencia y para minimizar la velocidad de los vehículos que han de circular por el camino, se ha considerado conveniente el realizar una losa de hormigón ligeramente sobreelevada respecto de la rasante, unos 15 cm, de unos 4 m de longitud, con sus correspondientes rampas de entrada y salida.

4. DESCRIPCIÓN DE LAS ACTUACIONES

4.1 CRUCE C-1, NA-2322 PK 0+035, CAMINO PK 1+200

En el cruce C-1 se contemplan las siguientes actuaciones:

- Ejecución de losa de hormigón de 20 cm de espesor en una superficie de 92 m^2 con badén sobreelevado de 15 cm de altura posterior al cruce con la carretera NA-2322. La losa se ejecuta sobre un firme de zahorra artificial de 20 cm. Bajo el firme de zahorra se prevé un relleno de grava de 20 cm como mejora del terreno existente.
- Repintado de la señalización horizontal de la carretera NA-2322 desde el cruce del camino hasta el cruce con la carretera NA-150
- Señalización vertical en la carretera NA-2322 de limitación de la velocidad y de aviso de peatones (una señal de cada por sentido).

4.2 CRUCE C-2, NA-2324 PK 0+220, CAMINO PK 2+450

En el cruce C-2 se contemplan las siguientes actuaciones:

- Ejecución de losa de hormigón de 20 cm de espesor en ambos lados del cruce con la carretera NA-2324 con una superficie de 180 m^2 y con badenes sobreelevados de 15 cm de altura. La losa se ejecuta sobre un firme de zahorra artificial de 20 cm. Bajo el firme de zahorra se prevé un relleno de grava de 20 cm como mejora del terreno existente.
- Repintado de la señalización horizontal de la carretera NA-2324 en las proximidades del cruce del camino en una longitud aproximada de 200 m.
- Señalización vertical en la carretera NA-2324 de limitación de la velocidad y de aviso de peatones (dos señales de limitación y una de advertencia por sentido).

4.3 CRUCE C-3, NA-2325 PK 0+615, CAMINO PK 4+700

En el cruce C-3 se contemplan las siguientes actuaciones:

- Señalización tramo paralelo
- Repintado de la señalización horizontal de la carretera NA-2325 en las proximidades del cruce del camino en una longitud aproximada de 200 m.
- Señalización vertical en la carretera NA-2325 de limitación de la velocidad y de aviso de peatones (dos señales de limitación y una de advertencia por sentido).

4.4 CRUCE C-4, NA-2327 PK 0+240, CAMINO PK 6+700

En el cruce C-4 se contemplan las siguientes actuaciones:

- Ejecución de losa de hormigón de 20 cm de espesor en ambos lados del cruce con la carretera NA-2327 con una superficie de 236 m^2 y con badenes sobreelevados de 15 cm de altura. La losa se ejecuta sobre un firme de zahorra artificial de 20 cm. Bajo el firme de zahorra se prevé un relleno de grava de 20 cm como mejora del terreno existente.
- Repintado de la señalización horizontal de la carretera NA-2327 en las proximidades del cruce del camino en una longitud aproximada de160 m.
- Señalización vertical en la carretera NA-2327 de limitación de la velocidad y de aviso de peatones (dos señales de limitación y una de advertencia por sentido).

4.5 CRUCE C-5, NA-234 PK 19+020, CAMINO PK 7+480

En el cruce C-5 se contemplan las siguientes actuaciones:

- Ejecución de losa de hormigón de 20 cm de espesor en el lado posterior al cruce con la carretera NA-234 con una superficie de 93 m^2 y con un badén sobreelevado de 15 cm de altura. La losa se ejecuta sobre un firme de zahorra artificial de 20 cm. Bajo el firme de zahorra se prevé un relleno de grava de 20 cm como mejora del terreno existente.
- Repintado de la señalización horizontal de la carretera NA-234 en las proximidades del cruce del camino en una longitud aproximada de130 m.
- Señalización vertical en la carretera NA-234, una de limitación de la velocidad y dos de aviso de peatones (una por sentido).

4.6 CRUCE C-6, NA-8103 PK 1+300, CAMINO PK 7+670

En el cruce C-6 se contemplan las siguientes actuaciones:

- Ejecución de losa de hormigón de 20 cm de espesor en ambos lados del cruce con la carretera NA-8103 con una superficie de 201 m^2 y con badenes sobreelevados de 15 cm de altura. La losa se ejecuta sobre un firme de zahorra artificial de 20 cm. Bajo el firme de zahorra se prevé un relleno de grava de 20 cm como mejora del terreno existente.
- Repintado de la señalización horizontal de la carretera NA-8103 en las proximidades del cruce del camino en una longitud aproximada de195 m.
- Señalización vertical en la carretera NA-8103, una señal de limitación de la velocidad y una de aviso de peatones por cada sentido.

4.7 CRUCE C-7, NA-150 PK 19+200, CAMINO PK 13+500

En el cruce C-7 se contemplan las siguientes actuaciones:

- Ejecución de losa de hormigón de 20 cm de espesor en ambos lados del cruce con la carretera NA-150 con una superficie de 186 m^2 y con badenes sobreelevados de 15 cm de altura. La losa se ejecuta sobre un firme de zahorra artificial de 20 cm. Bajo el firme de zahorra se prevé un relleno de grava de 20 cm como mejora del terreno existente.
- Repintado de la señalización horizontal de la carretera NA-150 en las proximidades del cruce del camino en una longitud aproximada de 210 m.
- Señalización vertical en la carretera NA-150, dos señales de limitación de la velocidad y una de aviso de peatones por cada sentido.

4.8 CRUCE C-8, NA-2455 PK 0+230, CAMINO PK 22+020

En el cruce C-8 se contemplan las siguientes actuaciones:

- Ejecución de losa de hormigón de 20 cm de espesor en ambos lados del cruce con la carretera NA-150 con una superficie de 407 m^2 y con badenes sobreelevados de 15 cm de altura. La losa se ejecuta sobre un firme de zahorra artificial de 20 cm. Bajo el firme de zahorra se prevé un relleno de grava de 20 cm como mejora del terreno existente.
- Repintado de la señalización horizontal de la carretera NA-150 en las proximidades del cruce del camino en una longitud aproximada de 210 m.
- Señalización vertical en la carretera NA-150, dos señales de limitación de la velocidad y una de aviso de peatones por cada sentido.

4.9 CRUCE C-9, NA-178 PK 0+550, CAMINO PK 30+060

En el cruce C-9 se contemplan las siguientes actuaciones:

- Ejecución de losa de hormigón de 20 cm de espesor en ambos lados del cruce con la carretera NA-178 con una superficie de 195 m^2 y con badenes sobreelevados de 15 cm de altura. La losa se ejecuta sobre un firme de zahorra artificial de 20 cm. Bajo el firme de zahorra se prevé un relleno de grava de 20 cm como mejora del terreno existente.
- Repintado de la señalización horizontal de la carretera NA-178 en las proximidades del cruce del camino en una longitud aproximada de 215 m.
- Señalización vertical en la carretera NA-178, tres señales de limitación de la velocidad y dos de aviso de peatones en total.

4.10 CRUCE C-10, LUMBIER, CAMINO PK 30+550

En el cruce C-10 se contemplan las siguientes actuaciones:

- Ejecución de un camino peatonal y ciclable de 60 m de longitud aproximada y 3 m de anchura que une la Av. de Salazar con la C. San Adrián. El camino se proyecta de manera que la plataforma precisa de contenciones de escollera para el terraplén y desmonte. El pavimento se proyecta con losa de hormigón de 20 cm de espesor con una superficie de 195 m^2. La losa se ejecuta sobre un firme de zahorra artificial de 20 cm. Bajo el firme de zahorra se prevé un relleno de grava de 20 cm como coronación de la explanación.
- Repintado de la señalización horizontal de la Av. de Salazar en las proximidades del camino en una longitud aproximada de 80 m y pintado de un paso peatonal en la Avenida de Salazar.
- Señalización vertical en la Av. de Salazar, una señal de limitación de la velocidad y una de aviso de paso de peatones por sentido de circulación.

4.11 CRUCE C-11, NA-2420 PK 32+280, CAMINO PK 38+500

En el cruce C-11 se contemplan las siguientes actuaciones:

- Repintado de la señalización horizontal de la carretera NA-2420 (Antigua carretera a Jaca) en las proximidades de la intersección con la C. los Mártires en una longitud aproximada de 85 m y pintado de un paso peatonal en la intersección.
- Señalización vertical en la carretera NA-2420 que incluye una señal de limitación de la velocidad y una de aviso de paso de peatones por sentido de circulación.

5. PLANOS

En el Documento nº2 – Planos, se adjunta la representación gráfica de cada una de las actuaciones a realizar en planta, alzado y detalles.

ANEJO Nº4
REVEGETACIÓN

PROYECTO DE “INVERSIONES Y MEJORAS CAMINO NATURAL IRATI”

ÍNDICE

1. OBJETO 3
2. INTRODUCCIÓN 3
3. ENTORNO Y CARACTERÍSTICAS ACTUALES DEL ENTORNO OBJETO DEL PROYECTO 3
4. CONFIGURACIÓN VEGETAL PROYECTADA 4
4.1 PLANTACIONES EN LÍNEA 5
4.2 PLANTACIONES EN MASA 5
5. MÉTODOS DE PLANTACIÓN PROPUESTOS 6
5.1 HOYA 6
5.2 ZANJA 7
6. CARACTERÍSTICAS DE LA PLANTA 8
7. EMPLAZAMIENTOS PARA REVEGETAR Y SOMBREAR 10
7.1 TIPOLOGÍA DE LAS ACTUACIONES 10
7.2 MODELO DE LABORES PROPUESTO 10
7.3 EMPLAZAMIENTOS 10
7.3.1 MENDIOROZ 10
7.3.2 ARTAJO 11
8. DIRECTRICES DE MANTENIMIENTO Y CONSERVACIÓN DE NUEVAS PLANTACIONES Y ELEMENTOS INSTALADOS 12
8.1 PLAN DE MANTENIMIENTO DURANTE EL PERIODO DE GARANTÍA 12
8.2 PLANTACIONES DE ÁRBOLES Y ARBUSTOS 12

ÍNDICE DE IMÁGENES

Imagen 1. Ejemplo de paisaje poco arbolado por el que discurre el camino entre Ayanz y Artieda 3

Imagen 2. Trazado del camino en Lumbier 4

Imagen 3. Cicloturistas transitando por un camino arbolado 4

Imagen 4. Ejemplo de plantación en línea junto a camino 5

Imagen 5. Ejemplo de arboleda para sombra 5

Imagen 6. Esquema de hoya de plantación 6

Imagen 7. Ejemplo de plantación en hoyas 7

Imagen 8. Esquema de plantación en zanjas de captación de agua 7

Imágenes 9 y 10. Ejemplos de plantación en zanja 8

Imágenes 11 y 12. PK 1+250- Espacio a revegetar 10

Imagen 13. PK 19- Emplazamiento para alineaciones de arbustos 11

Imagen 14. PK 19+500- emplazamiento para pequeña alineación de arbolado 11

Imagen 15. PK 19+500 Ubicaciones para pequeños grupos de arbolado 12

Imágenes 16 y 17. PK 20- Emplazamiento para alineaciones de arbolado y arbustos en camino recto desde Artajo en dirección a Artieda 12

1. OBJETO

El objeto del presente Anejo es la exposición y justificación de las actuaciones de revegetación proyectadas en el PROYECTO DE "INVERSIONES Y MEJORAS CAMINO NATURAL IRATI" promovido por CEDERNA GARALUR.

2. INTRODUCCIÓN

La creación del Camino Natural del Irati supone una oportunidad para todo el Prepirineo y la Comarca de Sangüesa de cara a generar múltiples recursos y servicios.

Durante el proceso de participación ciudadana que se ha desarrollado recientemente, se puso de manifiesto la necesidad de dotar al camino de zonas de sombra mediante la plantación de arbolado y en la medida de lo posible aumentar la biodiversidad y el acompañamiento vegetal a lo largo de su recorrido.

De cara a generar zonas de arbolado para el sombreamiento y la mejora estética y de la biodiversidad, junto al camino, se plantean actuaciones de plantación de arbolado y arbustos autóctonos.

3. ENTORNO Y CARACTERÍSTICAS ACTUALES DEL ENTORNO OBJETO DEL PROYECTO

En general y salvo en contados puntos, el Camino Natural del Irati discurre por zonas con escasa presencia de arbolado y por consiguiente un soleamiento excesivo de cara al tránsito ciclista y peatonal.



Imagen 1. Ejemplo de paisaje poco arbolado por el que discurre el camino entre Ayanz y Artieda



Imagen 2. Trazado del camino en Lumbier

A la ausencia de arbolado de sombra, se une la casi inexistencia de espacio de tierra en las márgenes del camino donde plantar arbolado. A lo largo del recorrido, los tramos nuevos no cuentan con una franja que permita la implantación de arbolado por su proximidad a los campos de cultivo, dándose además la circunstancia de que en algunos puntos los agricultores están invadiendo la zona de dominio del camino con sus aperos y realizando tratamientos con herbicidas hasta la propia zona de rodadura. Todo ello deberá ser corregido para evitar daños en integridad por erosión y descalce y el impacto visual y ambiental que producen los herbicidas. En los tramos del camino que aprovechan la infraestructura de caminos agrícolas existente, no hay apenas franjas o márgenes con la anchura suficiente para albergar arbolado que permita sombrear el camino. En escasas ocasiones encontramos pequeños tramos dotados de vegetación arbórea y arbustiva que le confiere mayor interés y sobre todo sombra para hacer del tránsito y la estancia de los visitantes más agradable.

4. CONFIGURACIÓN VEGETAL PROYECTADA

La configuración contempla que los árboles y arbustos a utilizar sean resistentes a las condiciones del terreno, el entorno y el Cambio Climático, requieran poco agua en general, ofrezcan buenas prestaciones en el aspecto estético, con destacado colorido y bajo mantenimiento, fomenten la biodiversidad y aporten belleza y servicios medioambientales y ecosistémicos al entorno y a las personas que transiten por el camino.



Imagen 3. Cicloturistas transitando por un camino arbolado

En este sentido, se han creado diversos modelos de composición vegetal para atender a las características de los diferentes espacios:

4.1 PLANTACIONES EN LÍNEA

Se trata de realizar plantaciones en las franjas de terreno paralelas al camino en aquellos lugares en los que dichas franjas sean suficientemente anchas y próximas al camino y en los que el terreno sea de una calidad adecuada y la pendiente permita las labores de implantación y mantenimiento.



Imagen 4. Ejemplo de plantación en línea junto a camino

4.2 PLANTACIONES EN MASA

Las plantaciones en masa se plantean en aquellas zonas más amplias junto o en las inmediaciones del camino, de cara a ofrecer una parada fresca a las personas usuarias del camino.



Imagen 5. Ejemplo de arboleda para sombra

5. MÉTODOS DE PLANTACIÓN PROPUESTOS

5.1 HOYA

Se trata de ejecutar hoyas individuales para cada ejemplar, con unas dimensiones de 50x50x50 cm., ejecutadas con retroexcavadora, extrayendo la tierra y acopiándola en el exterior, separando junto a la hoya la capa superior y con mayor cantidad de materia orgánica en un lado y la del fondo de la hoya en otro.

Hay que asegurarse de desfondar el fondo de la hoya, rompiendo los horizontes para evitar las capas compactadas y permitir el tránsito del agua y el aire y facilitar la exploración por parte de las raíces.

En función de la calidad del terreno obtenido se aportará sustrato orgánico o enmienda drenante, procurando evitar el encharcamiento en los emplazamientos en vaguada y creando hoyas o pequeñas cuencas de captación en las zonas que cuentan con escasa captación de agua de lluvia o riego.

En caso de tratarse de tierras muy arcillosas se colocará un tubo de plástico liso relleno de grava silícea, que tras ser rellenada la hoya con tierra, será retirado dejando únicamente la gravilla en el orificio resultante. Esto permite que los riegos penetren profundamente permitiendo que las raíces busquen el agua en las capas inferiores del sustrato.

Tras la plantación, se ejecutará una hoya que permita almacenar el agua de riego o de la lluvia y se cubrirá de 15 litros de compost vegetal de primera calidad en una capa de 10 cm. de grosor.

La planta se protegerá con un tubex de 1,5 m. de altura, sujeto a un tutor de 2 m. de altura clavado 50 cm en el terreno.

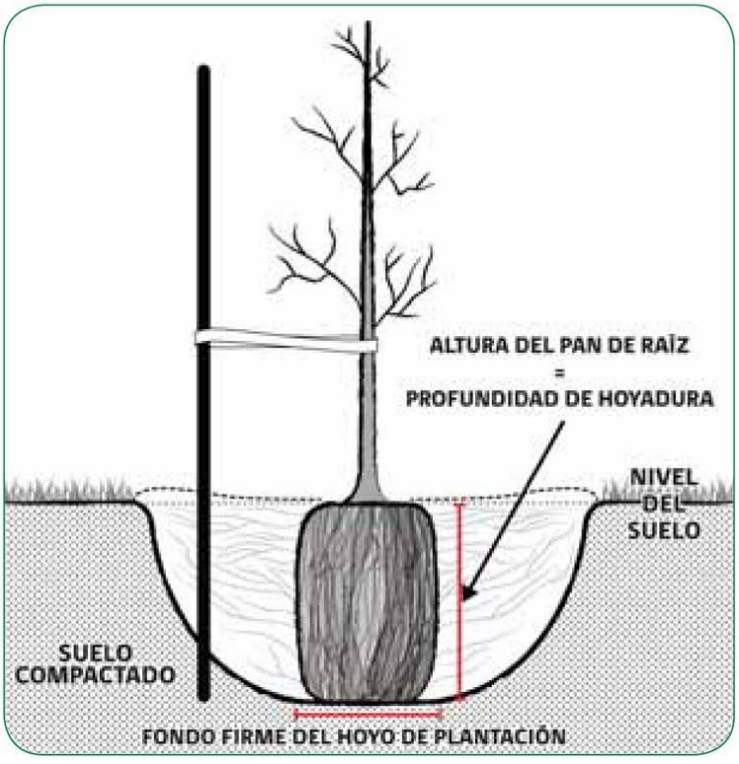


Imagen 6. Esquema de hoya de plantación



Imagen 7. Ejemplo de plantación en hoyas

5.2 ZANJA

La plantación en zanja permite romper los horizontes compactados del suelo y captar una mayor cuenca de recogida de agua de lluvia. La ejecución puede hacerse con pase previo de subsolador o directamente con retroexcavadora, con una anchura y altura de la zanja de 50 cm. y la longitud deseada. Debe asegurarse el desfonde de la zanja para permitir el tránsito del agua y el aire y facilitar la exploración por parte de las raíces. En función de la calidad del terreno obtenido se aportará sustrato orgánico o enmienda drenante, procurando evitar el encharcamiento en los emplazamientos en vaguada y procurando crear pequeñas cuencas de captación en las zonas que cuentan con escasa captación de agua de lluvia o riego. Tras la plantación, se ejecutará una hoya corrida que permita almacenar el agua de riego o de la lluvia y se aportarán a la base de cada ejemplar 15 litros de compost vegetal de primera calidad en una capa de 10 cm. de grosor, cubriendo un área de 40x40 cm. La planta se protegerá con un tubex de 1,5 m. de altura, sujeto a un tutor de 2 m. de altura clavado 50 cm en el terreno.

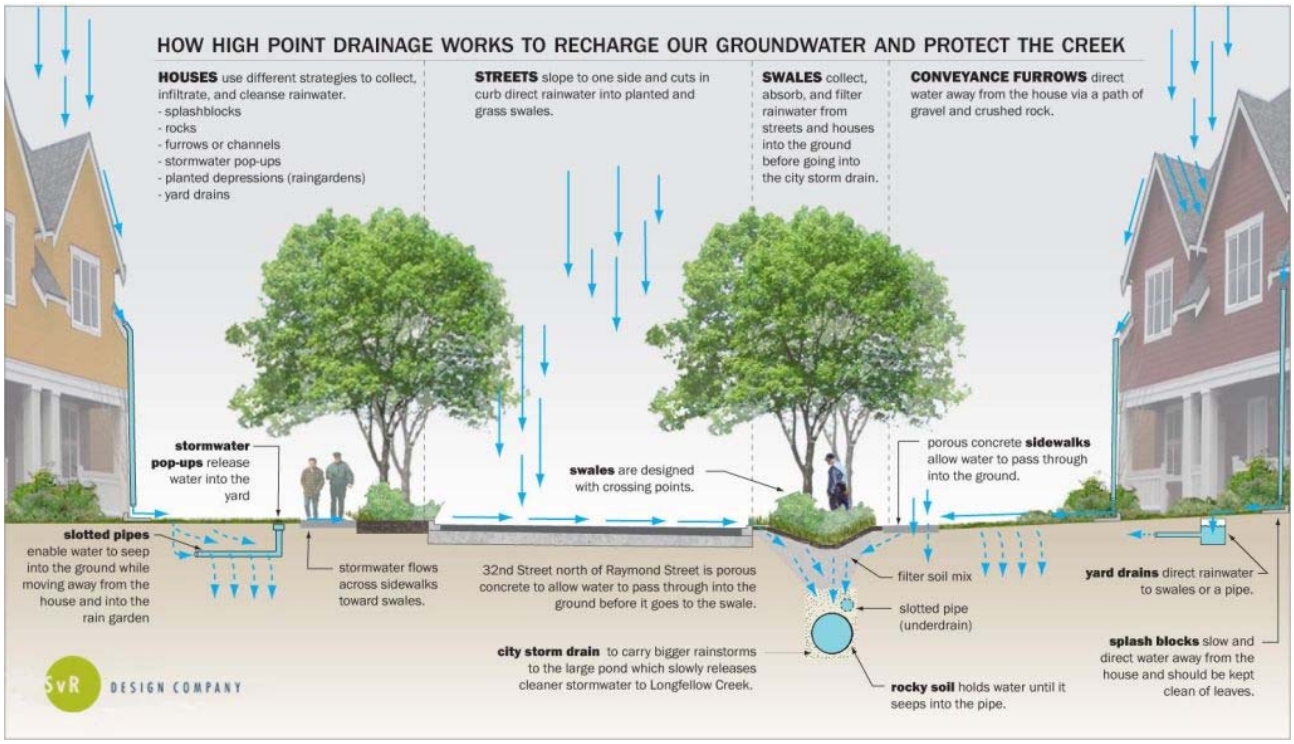


Imagen 8. Esquema de plantación en zanjas de captación de agua




Imágenes 9 y 10. Ejemplos de plantación en zanja

6. CARACTERÍSTICAS DE LA PLANTA

Las plantas seleccionadas son de especies autóctonas y su talla y presentación adecuadas a cada emplazamiento. Así, en los laterales más próximos al camino se emplearán árboles de talla entre 1,5 y 2,5 m. de altura, cultivados en contenedor forestal que impida la espiralización de las raíces o a raíz desnuda, asegurando un sistema radicular bien ramificado y conservado. Las especies consideradas para el arbolado son las siguientes:



Tilia tomentosa



Fraxinus angustifolia



Quercus humilis



Acer pseudoplatanus



Populus tremula



Ulmus minor



Acer campestris



Quercus ilex



Prunus avium

También se emplean arbustos autóctonos que permiten mejorar en los aspectos estéticos y de biodiversidad aquellos emplazamientos que sean oportunos. Se plantean formatos cultivados en alveolo o contenedor forestal. Las especies arbustivas seleccionadas son las siguientes:



Cistus ladanifer



Genista scorpius



Rosa canina



Juniperus communis



Erica arborea



Arbutus unedo

7. EMPLAZAMIENTOS PARA REVEGETAR Y SOMBREAR

El ámbito de actuación abarca diversos términos municipales del trazado del camino: Mendioroz y Artajo.

7.1 TIPOLOGÍA DE LAS ACTUACIONES

Las actuaciones contemplan la plantación de alineaciones y masas arbóreas y arbustivas, según sea la zona a plantar.

7.2 MODELO DE LABORES PROPUESTO

Se realizará el replanteo sobre el terreno, procediendo a la excavación de los lechos de plantación mediante retroexcavadora siempre que sea posible, apartando el sustrato de buena calidad del de mala calidad.

Se podrán ejecutar hoyas individuales o zanjas de plantación siguiendo las curvas de nivel, siempre con la intención de captar el máximo de agua de escorrentía del terreno para su infiltración Y aprovechamiento por parte de las plantas. Se mejorará el sustrato de plantación añadiendo 5 litros de compost vegetal de primera calidad en el caso de árboles y 1 litro en el caso de los arbustos.

El arbolado conllevará la colocación de un tutor de madera tratada de 6 cm de diámetro, con su correspondiente atadura y la colocación de malla antihierba de PLA, biodegradable o el aporte de 5 litros de compost de primera calidad sobre la superficie en torno a la base del tronco, tras la plantación y 1 litro en el caso de los arbustos.

Como elemento común, en todas las plantaciones se ha contemplado riego, escardas y conservación de tutores y acolchados regulares durante el primer año para garantizar el mayor éxito posible.

Seguidamente se indican las propuestas para cada tramo del camino con referencia a la localidad.

7.3 EMPLAZAMIENTOS

7.3.1 MENDIOROZ

Se realizarán plantaciones lineales y en masas en la parcela comunal junto al Camino Natural, en el entorno del área recreativa de próxima creación.



Imágenes 11 y 12. PK 1+250- Espacio a revegetar

Se trata de una parcela comunal situada en el PK 1+250 y en la que se planea la creación de una zona recreativa ligada al Camino Natural del Irati y que pretende ser lugar con carácter lúdico, cultural y paisajístico para el Camino y todo su entorno. Se propone la plantación de 20 árboles y la creación de 76,5 m. de alineaciones y 5 masas de 8,5 m. de arbustos que aporten carácter paisajístico, sombra y colorido al lugar.

En el caso del arbolado se emplearán Prunus avium, Quercus ilex , Acer pseudoplatanus, Populus tremula, Tilia tomentosa y Ulmus minor y en el aspecto de alineaciones y masas arbustivas Juniperus communis, Erica arbórea, Arbutus unedo, Viburnum tinus, Crataegus mongyna y Rhamnus alaternus

7.3.2 ARTAJO

Las plantaciones diseñadas en Artajo combinan alineaciones de arbolado y arbustos.

- PK 19+000

En el PK 19 se propone la creación de una alineación arbustiva multi-especie formada por Rosa canina arbórea, Arbutus unedo, Viburnum tinus, Crataegus mongyna y Rhamnus alaternus.



Imagen 13. PK 19- Emplazamiento para alineaciones de arbustos

Las alineaciones formadas por 690 m. lineales de arbustos se situarían en la franja de terreno situada entre el Camino Natural y la carretera. Servirá de acompañamiento al Camino y ofrecerá servicios de mejora paisajística, cortavientos y refugio de biodiversidad.

- PK 19+500

En este punto se sitúan tres posibles emplazamientos para arbolado. El primero estaría formado por una alineación de 3 Fraxinus angustifolia y Quercus humilis.



Imagen 14. PK 19+500- emplazamiento para pequeña alineación de arbolado

El segundo y el tercero conllevarían la plantación de tres y dos árboles a cada lado del camino para invitar al reposo de las personas que circulen por el Camino. Se colocaría como complemento una mesa de picnic.



Imagen 15. PK 19+500 Ubicaciones para pequeños grupos de arbolado

- PK 20+000

En esta zona se proponen alineaciones de 73 ejemplares de arbolado que sombreen por una parte en el lado sur y 371 m. de alineaciones de arbustos que acompañen en el lado norte.





Imágenes 16 y 17. PK 20- Emplazamiento para alineaciones de arbolado y arbustos en camino recto desde Artajo en dirección a Artieda

Se propone ejecutar zanjas de plantación para árboles y arbustos, de cara a facilitar el enraizamiento y el riego.

8. DIRECTRICES DE MANTENIMIENTO Y CONSERVACIÓN DE NUEVAS PLANTACIONES Y ELEMENTOS INSTALADOS

8.1 PLAN DE MANTENIMIENTO DURANTE EL PERIODO DE GARANTÍA

Se establece un plan de mantenimiento y conservación de las plantaciones de un año.

8.2 PLANTACIONES DE ÁRBOLES Y ARBUSTOS

Los trabajos contemplados para el mantenimiento y conservación de las nuevas plantaciones son los siguientes:

- Escardas. Los arbustos y tapizantes que componen estas zonas de jardines deberán estar desprovistos de vegetación adventicia que impida su correcto desarrollo o afecte estéticamente a la composición de diseño. Esta labor se realizará de forma manual sin dañar las plantas no adventicias existentes. Se programan tres intervenciones anuales.
- Reposición de marras. Las plantas fallidas se sustituirán por otras de la misma especie, porte y tamaño. Las nuevas plantas deben formar un conjunto homogéneo con el resto de los elementos vegetales existentes.
- Poda y recorte. Las podas se practicarán de forma selectiva en ejemplares que lo requieran para su mantenimiento teniendo en cuenta sus necesidades de formación. La mayoría de los árboles y arbustos se desarrollarán bien de forma natural y en este primer año las operaciones son mínimas porque todavía la planta está en proceso de alcanzar el volumen proyectado. Se prevén tres pases de poda selectiva. Incluye el repaso de anclajes y tutores.

ANEJO Nº5
GESTIÓN DE RESIDUOS

PROYECTO DE “INVERSIONES Y MEJORAS CAMINO NATURAL IRATI”

ÍNDICE

1. OBJETO 2
2. DATOS DE LA OBRA 2
3. CONTENIDO DEL DOCUMENTO 2
4. MEDIDAS PARA LA SEPARACIÓN DE RESIDUOS 2
5. REUTILIZACIÓN, VALORACIÓN O ELIMINACIÓN 3
6. PRESCIPCIONES TÉCNICAS 3
7. NORMATIVA DE REFERENCIA Y DE OBLIGADO CUMPLIMIENTO 4
8. TABLA DE IDENTIFICACIÓN Y ESTIMACIÓN DE LOS RESIDUOS Y PRESUPUESTO 5
9. PRESUPUESTO 6

1. OBJETO

El presente Estudio de Gestión de Residuos de Construcción y Demolición (en adelante RCD) tiene por objeto la clasificación, codificación y cuantificación de los RCD generados en la ejecución de las unidades de obra, así como las previsiones respecto a las medidas de prevención, reutilización, valorización o eliminación.

Servirá para dar unas directrices básicas a la empresa constructora, que deberá preparar y presentar el Plan de Gestión de RCD correspondiente.

En dicho Plan se concretará como se aplicará el estudio de gestión del proyecto, adaptado a sus propios sistemas y medios de ejecución, conforme al cumplimiento del Decreto Foral 23/2011, de 28 de marzo.

2. DATOS DE LA OBRA

Título: PROYECTO DE "INVERSIONES Y MEJORAS CAMINO NATURAL IRATI"

Promotor: CEDERNA GARALUR

Productor de los Residuos: CEDERNA GARALUR

Poseedor de los Residuos: El contratista adjudicatario

3. CONTENIDO DEL DOCUMENTO

De acuerdo con el DF 23/2011, se redacta el Estudio de Gestión de Residuos de Construcción y Demolición, conforme a lo dispuesto en el art. 4, con el siguiente contenido:

1. Identificación y estimación de los residuos que se van a generar codificados con arreglo al Anejo 2A.
2. Medidas para la prevención, reutilización, valoración o eliminación de estos residuos.
3. Planos de instalaciones previstas para el almacenaje, manejo, separación, etc.
4. Prescripciones del pliego de condiciones técnicas particulares del proyecto.
5. Valoración del coste previsto para la correcta gestión de los RCD, que formará parte del presupuesto del proyecto en capítulo independiente.

4. MEDIDAS PARA LA SEPARACIÓN DE RESIDUOS

Mediante la separación de residuos se facilita su reutilización, valorización y eliminación posterior y evita el vertido incontrolado que deteriora el paisaje y contamina terrenos y acuíferos.

Para la separación de los residuos que se generen se dispondrá de un contenedor adecuado. La ubicación, recogida y tratamiento será objeto del Plan de Gestión de Residuos. En éste deberá de preverse la posibilidad de que sean necesarios más contenedores en función de otros factores y por imprevistos durante la ejecución.

En relación con los restantes residuos previstos, deberán separarse en las siguientes fracciones, cuando, de forma individualizada para cada una de dichas fracciones, la cantidad prevista de generación para el total de la obra supere las siguientes cantidades:

Hormigón y aglomerado	80 t
Ladrillos, tejas, cerámicos	40 t
Metal	2 t
Madera	1 t
Vidrio	1 t
Plástico	0,5 t
Papel cartón	0,5 t

Para toda la recogida de residuos se contará con la participación de un Gestor de Residuos autorizado de acuerdo con lo que se establezca en el Plan de Gestión de Residuos.

5. REUTILIZACIÓN, VALORACIÓN O ELIMINACIÓN

No se prevé la posibilidad de realizar en obra operaciones de reutilización, valorización ni eliminación debido a la escasa cantidad de residuos generados. Por lo tanto, el Plan de Gestión de Residuos preverá la contratación de Gestores de Residuos autorizados para su correspondiente retirada y tratamiento posterior.

El número de Gestores de Residuos específicos necesario será al menos el correspondiente a las categorías mencionadas en el apartado de Separación de Residuos que son:

- Residuos pétreos: Hormigón y aglomerado, Ladrillo, etc.
- Residuos de origen no pétreo: Hierro, Metal, Papel, Madera etc.

Los restantes residuos se entregarán a un Gestor de Residuos de la Construcción no realizándose pues ninguna actividad de eliminación ni transporte a vertedero directa desde la obra.

En general los residuos que se generarán de forma esporádica y espaciada en el tiempo salvo los procedentes de las excavaciones que se generan de forma más puntual. No obstante, la periodicidad de las entregas se fijará en el Plan de Gestión de Residuos en función del ritmo de trabajos previsto.

6. PRESCIPCIONES TÉCNICAS

Se establecen las siguientes prescripciones específicas en lo relativo a la gestión de residuos:

Generales

- Se prohíbe el depósito en vertedero de residuos de construcción y demolición que no hayan sido sometidos a alguna operación de tratamiento previo.
- Además de las obligaciones previstas en la normativa aplicable, la persona física o jurídica que ejecute la obra estará obligada a presentar a la propiedad de la misma un plan que refleje cómo llevará a cabo las obligaciones que le incumban en relación con los residuos de construcción y demolición que se vayan a producir en la obra. El plan, una vez aprobado por la dirección facultativa y aceptado por la propiedad, pasará a formar parte de los documentos contractuales de la obra.
- El poseedor de residuos de construcción y demolición, cuando no proceda a gestionarlos por sí mismo, y sin perjuicio de los requerimientos del proyecto aprobado, estará obligado a entregarlos a un gestor de residuos o a participar en un acuerdo voluntario o convenio de colaboración para su gestión. Los residuos de construcción y demolición se destinarán preferentemente, y por este orden, a operaciones de reutilización, reciclado o a otras formas de valorización.
- La entrega de los residuos de construcción y demolición a un gestor por parte del poseedor habrá de constar en documento fehaciente, en el que figure, al menos, la identificación del poseedor y del productor, la obra de procedencia y, en su caso, el número de licencia de la obra, la cantidad, expresada en toneladas o en metros cúbicos, o en ambas unidades cuando sea posible, el tipo de residuos entregados, codificados con arreglo a la lista europea de residuos publicada por Orden MAM/304/2002, de 8 de febrero, o norma que la sustituya, y la identificación del gestor de las operaciones de destino.
- El poseedor de los residuos estará obligado, mientras se encuentren en su poder, a mantenerlos en condiciones adecuadas de higiene y seguridad, así como a evitar la mezcla de fracciones ya seleccionadas que impida o dificulte su posterior valorización o eliminación.

- Cuando el gestor al que el poseedor entregue los residuos de construcción y demolición efectúe únicamente operaciones de recogida, almacenamiento, transferencia o transporte, en el documento de entrega deberá figurar también el gestor de valorización o de eliminación ulterior al que se destinarán los residuos. En todo caso, la responsabilidad administrativa en relación con la cesión de los residuos de construcción y demolición por parte de los poseedores a los gestores se regirá por lo establecido en el artículo 33 de la Ley 10/1998, de 21 de abril.

Transporte de residuos de la construcción

- Trabajos destinados a trasladar a vertedero las tierras sobrantes de la excavación y los escombros, tanto hormigón y aglomerado como ladrillo principalmente.
- Se organizará el tráfico determinando zonas de trabajos y vías de circulación.
- Se acotará la zona de acción de cada máquina en su tajo. Cuando sea marcha atrás o el conductor esté falto de visibilidad estará auxiliado por otro operario en el exterior del vehículo. Se extremarán estas precauciones cuando el vehículo o máquina cambie de tajo y/o se entrecrucen itinerarios.
- En la operación de vertido de materiales con camiones, un auxiliar se encargará de dirigir la maniobra con objeto de evitar atropellos a personas y colisiones con otros vehículos.
- Para las operaciones situadas por niveles inferiores a la cota 0 se utilizarán máquinas de dimensiones reducidas y, en cualquier caso, se tendrá en cuenta la maniobrabilidad de los vehículos utilizados.
- Los vehículos de carga, antes de salir a la vía pública, contarán con un tramo horizontal de terreno consistente, de longitud no menor de vez y media la separación entre ejes, ni inferior a 6 m.
- Se controlará que el camión no sea cargado con una sobrecarga superior a la autorizada.

7. NORMATIVA DE REFERENCIA Y DE OBLIGADO CUMPLIMIENTO

Será de aplicación la normativa que seguidamente se relaciona:

- RESIDUOS EN CONSTRUCCIÓN Y DEMOLICIÓN. RD: 105/2008 de 1 de febrero del Ministerio de la Presidencia BOE: 13-FEB-2008
- LISTA EUROPEA DE RESIDUOS. Orden MAM 304/2002, de 8 de febrero, del Ministerio de Medio Ambiente BOE: 19-FEB-2002
- CORRECCIÓN ERRORES: LISTA EUROPEA DE RESIDUOS. Corrección errores Orden MAM 304/2002, de 8 de febrero, del Ministerio de Medio Ambiente. BOE: 12-MAR-2002
- LEY DE RESIDUOS. Ley 10/1998 de 21 de abril, de la Jefatura de Estado. BOE: 22-ABR-1998

8. TABLA DE IDENTIFICACIÓN Y ESTIMACIÓN DE LOS RESIDUOS Y PRESUPUESTO


Se adjuntan la tabla de estimación de los residuos de construcción y demolición.

ESTIMACIÓN DE LOS RESIDUOS DE CONSTRUCCIÓN Y DEMOLICIÓN (RCDs)

Proyecto	INVERSIONES Y MEJORAS CAMINO NATURAL IRATI
Situación	NAVARRA

1.- Datos Generales del Proyecto

Tipología de obra	Urbanización
Superficie total construida	2207,85 m²
Volumen estimado de tierras de excavación	1358,71 m³
Factor de estimación total de RCDs	0,01 m³/m²
Densidad media de los materiales	1,60 T/m³
Factor medio de esponjamiento de RCDs	1,00
Factor medio de esponjamiento de tierras	1,10
Presupuesto estimado de la obra	239.892,23 €

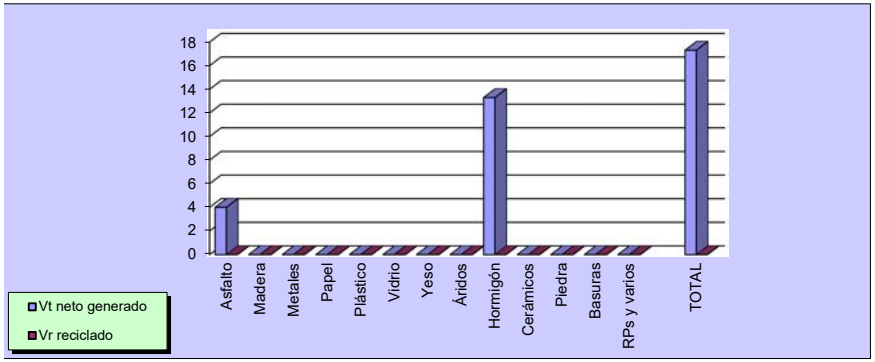

2.- Evaluación global de RCDs

	S Superficie Construida	V Volumen aparente RCDs	d Densidad media de los RCDs	R Previsión de reciclaje en %	T Toneladas estimadas RDCs
Tierras y pétreos procedentes de la excavación estimados directamente desde los datos de proyecto	-	1.359 m³	1,60 T/m³	0,00%	2.384 T
RDCs distintos de los anteriores evaluados mediante estimaciones porcentuales	2.208 m²	17 m³	2,40 T/m³	-	40 T

3.- Evaluación teórica del peso por tipología de RCDs

	% % del peso total	Tn Toneladas brutas de cada tipo de RDC	d Densidad media (T/m³)	R Previsión de reciclaje en %	Vt Volumen neto de Residuos (m³)
RCD: Naturaleza no pétrea					
1. Asfalto	23,15%	9,22	2,30	0,00%	4,01
2. Madera	0,00%	0,00	0,60	35,00%	0,00
3. Metales	0,00%	0,00	1,50	25,00%	0,00
4. Papel	0,00%	0,00	0,90	30,00%	0,00
5. Plástico	0,00%	0,00	0,90	35,00%	0,00
6. Vidrio	0,00%	0,00	1,50	35,00%	0,00
7. Yeso	0,00%	0,00	1,20	35,00%	0,00
Subtotal estimación	23,15%	9,22	1,27	0,00%	4,01
RCD: Naturaleza pétrea					
1. Arena Grava y otros áridos	0,00%	0,00	1,50	35,00%	0,00
2. Hormigón	76,85%	30,60	2,30	0,00%	13,30
3. Ladrillos , azulejos y otros cerámicos	0,00%	0,00	1,50	10,00%	0,00
4. Piedra	0,00%	0,00	1,50	90,00%	0,00
Subtotal estimación	76,85%	30,60	1,70	0,00%	13,30
RCD: Basuras, Potencialmente peligrosos y otros					
1. Basuras	0,00%	0,00	0,90	0,00%	0,00
2. Potencialmente peligrosos y otros	0,00%	0,00	0,50	0,00%	0,00
Subtotal estimación	0,00%	0,00	0,70	0,00%	0,00
TOTAL estimación cantidad RCDs	100,00%	39,82	1,32	0,00%	17,31
	%	Tn (T)	d (T/m³)	R %	Vt (m³)

9. PRESUPUESTO

El presupuesto de ejecución material destinado a la gestión de residuos de construcción y demolición es de 12.989,32 € y se desarrolla en la siguiente tabla:

	ESTIMACION DEL COSTE DE GESTION DE LOS RCDs										
	G	Vr	Vt	Vc	N	P	Cc	Ts	Tt	C	
	Tipo de gestion	Volumen Reciclado	Volumen neto de Residuos	Volumen Contenedor / Camión / Bidón	Num Contenedor / Camión	Precio Contenedor /Camión	Contenedor Gratuito (SI / NO)	Incluir Tasas Municipales	Toneladas netas de cada tipo de RDC	Canon de Vertido	Importe TOTAL
	RCD: Tierras y pétreos procedentes de excavación										
1.Tierras de excavación	Vert. Fraccionado	0,00 m³	1358,71 m³	Camión 20T max.10Km	77,00 Uds	25,00 €/Ud	-	NO	2167,43 T	4,50 €	11.678,44 €
	RCD: Naturaleza no pétrea										
1. Asfalto	Vert. Fraccionado	0,00 m³	4,01 m³	Contenedor 7,0m3	1,00 Uds	27,00 €/Ud	NO	NO	9,22 T	37,23 €	370,10 €
2. Madera	Planta Reciclaje	0,00 m³	0,00 m³	Contenedor 30 m3	0,00 Uds	39,00 €/Ud	NO	NO	0,00 T	2,52 €	0,00 €
3. Metales	Planta Reciclaje	0,00 m³	0,00 m³	Contenedor 7,0m3	0,00 Uds	27,00 €/Ud	NO	NO	0,00 T	1,20 €	0,00 €
4. Papel	Planta Reciclaje	0,00 m³	0,00 m³	Contenedor 30 m3	0,00 Uds	40,00 €/Ud	SI	NO	0,00 T	2,10 €	0,00 €
5. Plástico	Planta Reciclaje	0,00 m³	0,00 m³	Contenedor 30 m3	0,00 Uds	40,00 €/Ud	SI	NO	0,00 T	1,20 €	0,00 €
6. Vidrio	Planta Reciclaje	0,00 m³	0,00 m³	Contenedor 20 m3	0,00 Uds	35,00 €/Ud	SI	NO	0,00 T	1,20 €	0,00 €
7. Yeso	Vert. Fraccionado	0,00 m³	0,00 m³	Contenedor 7,0m3	0,00 Uds	50,00 €/Ud	NO	NO	0,00 T	3,00 €	0,00 €
Subtotal estimación			4,01 m³						9,22 T		370,10 €
	RCD: Naturaleza no pétrea										
1. Arena Grava y otros áridos	Vert. Fraccionado	0,00 m³	0,00 m³	Contenedor 7,0m3	0,00 Uds	27,00 €/Ud	NO	NO	0,00 T	0,80 €	0,00 €
2. Hormigón	Vert. Fraccionado	0,00 m³	13,30 m³	Contenedor 7,0m3	2,00 Uds	27,00 €/Ud	NO	NO	30,60 T	22,72 €	749,23 €
3. Ladrillos , azulejos y cerámicos	Vert. Fraccionado	0,00 m³	0,00 m³	Contenedor 7,0m3	0,00 Uds	27,00 €/Ud	NO	NO	0,00 T	1,20 €	0,00 €
4. Piedra	Vert. Fraccionado	0,00 m³	0,00 m³	Contenedor 7,0m3	0,00 Uds	27,00 €/Ud	NO	NO	0,00 T	1,20 €	0,00 €
Subtotal estimación			13,30 m³						30,60 T		749,23 €
	RCD: Naturaleza no pétrea										
1. Basuras	Vert. Fraccionado	0,00 m³	0,00 m³	Contenedor 7,0m3	1,00 Uds	30,00 €/Ud	NO	NO	0,00 T	0,30 €	30,00 €
2. Potencialmente peligrosos y otros	Vert. Fraccionado	0,00 m³	0,00 m³	Bidones 0,3 m3	4,00 Uds	30,00 €/Ud	-	NO	0,00 T	1,50 €	120,00 €
				Contenedor 9,0 m3	0,00 Uds	20,00 €/Ud	-	NO			0,00 €
Subtotal estimación			0,00 m³						0,00 T		150,00 €
TOTAL COSTE TRANSPORTE + VERTIDO											12.947,77 €

Medios Auxiliares y Gastos Administrativos de la Gestion				Coste	% Estimado	Total	41,55 €
Medios Auxiliares en obra (sin tierras de excavación)	SI	RDCs Mezclado	0,00 m³	1,30 €	100,00%	0,00 €	
	SI	RDCs Fraccionado	17,31 m³	2,10 €	100,00%	36,35 €	
Gastos de Tramitaciones	SI	RDCs Gestionado	17,31 m³	0,30 €	100,00%	5,19 €	

ESTIMACION DEL COSTE DE TRATAMIENTO DE LOS RCDs	12.989,32 €
% del PEM	5,41%

ANEJO Nº6
ESTUDIO BÁSICO DE SEGURIDAD Y SALUD

PROYECTO DE “INVERSIONES Y MEJORAS CAMINO NATURAL IRATI”

ÍNDICE

1. MEMORIA. 4
1.1 DATOS DE LA OBRA 4
1.1.1 SITUACIÓN DE LAS OBRAS 4
1.1.2 TOPOGRAFÍA Y ENTORNO 4
1.1.3 SUBSUELO E INSTALACIONES SUBTERRÁNEAS 4
1.1.4 PRESUPUESTO DE EJECUCIÓN DE CONTRATA DE LA OBRA 4
1.1.5 DURACIÓN DE LA OBRA Y NÚMERO DE TRABAJADORES 4
1.1.6 MATERIALES PREVISTOS EN LA CONSTRUCCIÓN 4
1.1.7 DATOS DEL PROMOTOR 4
1.1.8 DATOS DEL COORDINADOR EN MATERIA DE SEGURIDAD Y SALUD EN FASE DE PROYECTO 4
1.2 CONSIDERACIÓN GENERAL DE RIESGOS 5
1.2.1 TOPOGRAFÍA Y ENTORNO 5
1.2.2 SUBSUELO E INSTALACIONES SUBTERRÁNEAS 5
1.2.3 PRESUPUESTO DE SEGURIDAD Y SALUD 5
1.2.4 DURACIÓN DE LA OBRA Y NÚMERO DE TRABAJADORES PUNTA 5
1.2.5 MATERIALES PREVISTOS EN LA CONSTRUCCIÓN, PELIGROSIDAD Y TOXICIDAD 5
1.3 FASES DE LA OBRA 5
1.4 DESCRIPCIÓN DE LA OBRAS PROYECTADAS 5
1.4.1 MEJORA DE LA SEGURIDAD Y ACCESIBILIDAD DEL CAMINO 5
1.4.2 REVEGETACIÓN 6
1.5 PROCEDIMIENTOS Y EQUIPOS TÉCNICOS PREVISTOS 6
1.5.1 TIPOS DE RIESGOS 6
1.5.2 MEDIDAS PREVENTIVAS EN LA ORGANIZACIÓN DEL TRABAJO 7
1.5.3 PROTECCIONES COLECTIVAS 7
1.5.4 PROTECCIONES PERSONALES 8
1.6 ANÁLISIS Y PREVENCIÓN DE LOS RIESGOS EN LOS MEDIOS Y EN LA MAQUINARIA 8
1.6.1 MEDIOS AUXILIARES 8
1.6.2 MAQUINARIA Y HERRAMIENTAS 8
1.7 ANÁLISIS Y PREVENCIÓN DE RIESGOS CATASTRÓFICOS 9
1.8 CÁLCULO DE LOS MEDIOS DE SEGURIDAD 9
1.9 MEDICINA PREVENTIVA Y PRIMEROS AUXILIOS 9
1.9.1 MEDICINA PREVENTIVA 9
1.9.2 PRIMEROS AUXILIOS 10
1.10 FORMACION SOBRE SEGURIDAD 10
2. PLIEGO DE CONDICIONES PARTICULARES 11
2.1 LEGISLACIÓN VIGENTE 11
2.1.1 LEYES 11
2.1.2 REALES DECRETOS 11
2.1.3 DECRETOS 12
2.1.4 ÓRDENES 12
2.2 RÉGIMEN DE RESPONSIBILIDADES Y ATRIBUCIONES EN MATERIA DE SEGURIDAD E HIGIENE 13
2.3 EMPLEO Y MANTENIMIENTO DE LOS MEDIOS Y EQUIPOS DE PROTECCIÓN 14
2.3.1 CARACTERÍSTICAS DE EMPLEO Y CONSERVACIÓN DE MAQUINARIAS 14

2.3.2 CARACTERÍSTICAS DE EMPLEO Y CONSERVACIÓN DE ÚTILES Y HERRAMIENTAS 14
2.3.3 EMPLEO Y CONSERVACIÓN DE EQUIPOS PREVENTIVOS 14
2.4 ÓRGANOS O COMITÉS DE SEGURIDAD E HIGIENE. CONSULTA Y PARTICIPACIÓN DE LOS TRABAJADORES 16
2.5 SERVICIOS DE PREVENCION 16
2.6 INSTALACIONES PROVISIONALES DE HIGIENE Y BIENESTAR 16
2.7 PREVISIONES DEL CONTRATISTA O CONSTRUCTOR 16
2.7.1 PREVISIONES TÉCNICAS 16
2.7.2 PREVISIONES ECONÓMICAS 16
2.7.3 CERTIFICACIÓN DE LA OBRA DEL PLAN DE SEGURIDAD 17
2.7.4 ORDENACIÓN DE LOS MEDIOS AUXILIARES DE OBRA 17
2.7.5 PREVISIONES EN LA IMPLANTACIÓN DE LOS MEDIOS DE SEGURIDAD 17

ESTUDIO BÁSICO DE SEGURIDAD Y SALUD EN LAS OBRAS DE CONSTRUCCIÓN (R.D. 1627/1.997 DE 24 DE OCTUBRE, ART. 6).

La normativa de aplicación es la siguiente:

Transposición a la legislación nacional de la Directiva 89/391 en Ley 31/95 Prevención de Riesgos Laborales, y la Directiva 92/57 en R.D. 162/97 disposiciones mínimas de Seguridad en la Construcción.

El R.D. 1627/1997 de 24 de octubre establece las disposiciones mínimas de seguridad y salud aplicables en obras de construcción.

A efectos de este R.D., la obra proyectada requiere la redacción del presente Estudio Básico de Seguridad y Salud, por cuanto dicha obra, dada su pequeña dimensión y sencillez de ejecución, no se incluye en ninguno de los supuestos contemplados en el art. 4 del R.D. 1627/1997, puesto que:

- El presupuesto de contrata es inferior a 450.759,08 €.
- No se ha previsto emplear a más de 20 trabajadores simultáneamente.
- El volumen de mano de obra estimado es inferior a 500 días de trabajo.

De acuerdo con el art. 6 del R.D. 1627/1997, el Estudio Básico de Seguridad y Salud deberá precisar las normas de seguridad y salud aplicables a la obra, contemplando la identificación de los riesgos laborables evitables y las medidas técnicas precisas para ello, la relación de riesgos laborales que no puedan eliminarse especificando las medidas preventivas y protecciones técnicas tendentes a controlar y reducir dichos riesgos y cualquier tipo de actividad a desarrollar en obra.

En el estudio Básico se contemplarán también las previsiones y las informaciones útiles para efectuar en su día, en las debidas condiciones de seguridad y salud, los previsibles trabajos posteriores, siempre dentro del marco de la Ley 31/1.995 de prevención de Riesgos Laborables.

El presente ESTUDIO BÁSICO DE SEGURIDAD Y SALUD es de aplicación en:

- OBRA: PROYECTO DE "INVERSIONES Y MEJORAS CAMINO NATURAL IRATI"
- SITUACION: VARIAS LOCALIZACIONES DE LA VÍA VERDE DEL IRATI
- PROMOTOR: CEDERNA GARALUR

1. MEMORIA

1.1 DATOS DE LA OBRA

1.1.1 SITUACIÓN DE LAS OBRAS

Las obras se sitúan en 11 puntos localizados del Camino natural Irati.

1.1.2 TOPOGRAFÍA Y ENTORNO

Se trata de una obra situada en un entorno rural existiendo algún cruces de travesías urbanas.

1.1.3 SUBSUELO E INSTALACIONES SUBTERRÁNEAS

No se prevé la afección a servicios enterrados.

1.1.4 PRESUPUESTO DE EJECUCIÓN DE CONTRATA DE LA OBRA

El presupuesto de ejecución por contrata del proyecto es de 239.892,23 euros (IVA no incluido).

1.1.5 DURACIÓN DE LA OBRA Y NÚMERO DE TRABAJADORES

La previsión de duración de la obra es de 4 meses

El número de trabajadores medio asciende a 4 trabajadores

El número de trabajadores punta asciende a 7 trabajadores

Cálculo del Nº de trabajodes necesarios para la obra		
Presupuesto de Ejecución Material de la obra	€	239.892,23 €
Importe porcentual del presupuesto de la mano de obra	21%	50.377,37 €
Plazo de ejecución	mes	4
Nº Horas trabajo por trabajador / mes	hr	160
N.º medio de horas de trabajo	hr	640
Precio medio hora / trabajadores	€	21,50 €
N.º Medio de trabajadores según cálculo	ud	3,66
N.º Medio de trabajadores adoptado	ud	4

1.1.6 MATERIALES PREVISTOS EN LA CONSTRUCCIÓN

No está previsto el empleo de materiales peligrosos o tóxicos, ni tampoco elementos o piezas constructivas de peligrosidad desconocida en su puesta en obra, tampoco se prevé el uso de productos tóxicos en el proceso de construcción.

1.1.7 DATOS DEL PROMOTOR

- Nombre: ASOCIACIÓN CEDERNA GARALUR - Turismo Prepirineo y Comarca de Sangüesa
- Dirección: Calle Berriobide 40 Oficina 001, 31013 Ansoain, Navarra
- Teléfono: 948 20 66 97
- Email: infoederna@es
- Website: www.cederna.eu

1.1.8 DATOS DEL COORDINADOR EN MATERIA DE SEGURIDAD Y SALUD EN FASE DE PROYECTO

- Nombre: MKR ingeniería & arquitectura, S.L.
- Dirección: Calle Zubiarte 2, 31620 Huarte, Navarra
- Contacto: José A. Erro Mendioroz
- Teléfono: 600 40 15 37

1.2 CONSIDERACIÓN GENERAL DE RIESGOS

1.2.1 TOPOGRAFÍA Y ENTORNO

Nivel de riesgo bajo sin condicionantes de riesgo aparentes, tanto para circulación de vehículos, como para la programación de los trabajos en relación con el entorno y sobre el solar.

Sin embargo, es preciso durante la duración de la obra garantizar el acceso peatonal y rodado a la localidad de Zoroquiáin en condiciones de seguridad.

1.2.2 SUBSUELO E INSTALACIONES SUBTERRÁNEAS

Riesgo bajo de derrumbamiento de los taludes laterales durante la excavación de la zanja. Sin riesgo de afecciones a instalaciones de servicios existentes.

1.2.3 PRESUPUESTO DE SEGURIDAD Y SALUD

El presupuesto de ejecución material destinado a seguridad y salud es de 2.347,84 €.

1.2.4 DURACIÓN DE LA OBRA Y NÚMERO DE TRABAJADORES PUNTA

Riesgos normales para un calendario de obra normal y un número de trabajadores punta fácil de organizar.

1.2.5 MATERIALES PREVISTOS EN LA CONSTRUCCIÓN, PELIGROSIDAD Y TOXICIDAD

Todos los materiales componentes del edificio son conocidos y no suponen riesgo adicional tanto por su composición como por sus dimensiones. En cuanto a materiales auxiliares en la construcción, o productos, no se prevén otros que los conocidos y no tóxicos, a excepción de los materiales que contienen amianto.

1.3 FASES DE LA OBRA

Dado que la previsión de construcción probablemente se hará por una pequeña constructora que asumirá la realización de todas las partidas de obra, y no habiendo fases específicas de obra en cuanto a los medios de S.T. a utilizar en la misma, se adopta para la ordenación de este estudio:

- Considerar la realización del mismo en un proceso de una sola fase a los efectos de relacionar los procedimientos constructivos, los riesgos, las medidas preventivas y las protecciones personales y colectivas.
- La fase de implantación de obra, o centro de trabajo, sobre el solar, así como montaje de valla y barracones auxiliares, queda bajo la responsabilidad de la constructora, dada su directa vinculación con esta.
- El levantamiento del centro de trabajo, así como la S.T. fuera del recinto de obra, queda fuera de la fase de obra considerada en este estudio de la S.T.

1.4 DESCRIPCIÓN DE LA OBRAS PROYECTADAS

Las actuaciones previstas a realizar se centran en dos de las necesidades establecidas en el objeto del presente trabajo:

- Mejora de seguridad y accesibilidad del camino (identificación puntos negros).
- Selección de especies arbóreas y arbustivas autóctonas y planificación de plantación.

1.4.1 MEJORA DE LA SEGURIDAD Y ACCESIBILIDAD DEL CAMINO

Se proyectan actuaciones para la mejora de la seguridad vial y accesibilidad del Camino Natural del Irati, en aquellos puntos donde éste cruza carreteras locales y regionales del entorno. con objetivo proteger a peatones y ciclistas, reducir el riesgo de accidentes y garantizar una convivencia segura con el tráfico rodado.

Las actuaciones se agrupan en cuatro líneas de acción principales:

1. Mejora de la visibilidad mediante la eliminación de obstáculos visuales.

2. Reducción de la velocidad de los vehículos mediante señalización vertical, con limitaciones progresivas de velocidad (80, 60 y 40 km/h) y la ejecución en el camino de badenes tipo lomo de asno o sobreelevaciones en la zona de cruce.
3. Señalización adecuada del camino. Incorporación de señales horizontales y verticales para advertencia y paso de peatones.
4. Conexiones peatonales y ciclables. En el cruce C-10 (Lumbier), se crea un nuevo tramo segregado de camino entre calles urbanas, con pavimento y contención.

De forma general, las actuaciones técnicas en cada cruce incluyen:

1. Ejecución en el camino de losa de hormigón sobreelevada, con función de badén, de 20 cm de espesor, dispuesta sobre un firme de zahorra artificial de 20 cm de espesor y ejecutando donde sea preciso un relleno de grava de 20 cm de espesor como mejora del terreno.
2. Badenes de 15 cm de altura de sobreelevación sobre la rasante, con rampas de entrada y salida integradas.
3. Superficie de actuación variable dependiendo de la actuación entre 92 m^2 y más de 400 m^2, según el cruce.
4. Señalización horizontal: repintado de marcas viales en tramos de entre 80 y 215 m de longitud.
5. Señalización vertical tanto en carretera, con señales de limitación de velocidad y de advertencia de cruce de peatones y ciclistas, como en el camino. con señales indicativas.
6. En cruces urbanos como C-10 (Lumbier) se crea un camino segregado con losa de hormigón sobre explanación reforzada con escollera y pintado de pasos peatonales y señalización en vía urbana.

1.4.2 REVEGETACIÓN

Se proyectan labores de revegetación localizadas con el objetivo de mejorar la calidad paisajística, la biodiversidad y el confort térmico del trazado.

El Camino Natural del Irati discurre en su mayor parte por zonas agrícolas con escasa vegetación arbórea, lo que provoca una exposición solar intensa para los usuarios. Además, se han detectado limitaciones de espacio en las márgenes del camino, uso intensivo de herbicidas y ausencia de franjas de plantación adecuadas en varios tramos.

Durante el proceso de participación ciudadana se identificó la necesidad de dotar al camino de zonas de sombra mediante la plantación de arbolado y arbustos autóctonos. La revegetación se ha diseñado con criterios de sostenibilidad, adaptación al cambio climático, bajo mantenimiento y mejora de la biodiversidad.

La revegetación se basa en dos modelos de intervención:

- Plantaciones en línea, junto al trazado, cuando el terreno lo permite.
- Plantaciones en masa, en zonas amplias o recreativas, para ofrecer sombra y áreas de descanso.

Las especies seleccionadas son todas autóctonas, adaptadas al entorno y resistentes a la escasez hídrica. Entre las especies arbóreas se incluyen *Tilia tomentosa, Quercus ilex, Fraxinus angustifolia o Ulmus minor*, y entre las arbustivas *Rosa canina, Arbutus unedo o Juniperus communis*.

1.5 PROCEDIMIENTOS Y EQUIPOS TÉCNICOS PREVISTOS

1.5.1 TIPOS DE RIESGOS

Analizados los procedimientos y equipos a utilizar en los distintos trabajos de la obra indicada en el encabezamiento, se deducen los siguientes riesgos:

- Caídas de altura a la zanja de conducciones de servicios.
- Caídas al mismo nivel por la acumulación de materiales, herramientas y elementos de protección en el trabajo.
- Caídas de objetos suspendidos en grúas o elevadoras.
- Caídas de objetos al interior de la zanja durante los trabajos

- Atropellos durante el desplazamiento de las máquinas: excavadoras, elevadoras, grúas y camiones.
- Golpes con objetos o útiles de trabajo en todo el proceso de la obra.
- Generación de polvo o excesivos gases tóxicos.
- Proyección de partículas durante casi todos los trabajos.
- Esguinces, salpicaduras y pinchazos, a lo largo de toda la obra.
- Efectos de ambiente con polvo a lo largo de toda la obra.
- Riesgos de temporada: exposiciones a situaciones climáticas extremas.
- Riesgos generales del trabajo sobre los trabajadores sin formación adecuada y no idóneos para el puesto de trabajo que oferta esta obra.
- Riesgos a terceros ajenos a la obra: peatones y vehículos

1.5.2 MEDIDAS PREVENTIVAS EN LA ORGANIZACIÓN DEL TRABAJO

Partiendo de una organización de la obra donde el Plan de Seguridad sea conocido lo más ampliamente posible, que el jefe de la obra dirija su implantación y que el encargado de obra realice las operaciones de su puesta en práctica y verificación, para esta obra las medidas preventivas a adoptar serán siguientes:

- Normativa de prevención dirigida y entregada a los operarios de las máquinas y herramientas para su aplicación en todo su funcionamiento.
- Cuidar del cumplimiento de la normativa vigente en el:
  - Manejo de máquinas y herramientas
  - Movimiento de materiales y cargas
  - Utilización de los medios auxiliares
- Mantener los medios auxiliares y las herramientas en buen estado de conservación.
- Disposición y ordenamiento del tráfico de vehículos y peatones sobre aceras y pasos para los trabajadores.
- Señalización de la obra en su generalidad y de acuerdo con la normativa vigente.
- Protección de huecos en general para evitar caídas de objetos.
- Asegurar la entrada y salida de materiales de forma organizada y coordinada con los trabajos de ejecución de obra.
- Orden y limpieza en toda la obra.
- Delimitación de las zonas de trabajo y cercado como medida prevención.
- Formación específica de los trabajadores en material de prevención de riesgos laborales y presencia de un recurso preventivo.

1.5.3 PROTECCIONES COLECTIVAS

Las protecciones colectivas necesarias se estudiarán sobre los planos de edificación y en consideración a las partidas de obra en cuanto a los tipos de riesgos indicados anteriormente y a las necesidades de los trabajadores. Las protecciones previstas son:

- Señales varias en la obra de indicación de peligro.
- Señales normalizadas para el tránsito de vehículos.
- Valla de obra delimitando y protegiendo el centro de trabajo.
- Módulos prefabricados para proteger los huecos de excavación.
- Señalización con cordón de balizamiento en el margen de la rampa de excavación.
- Barandilla rígida vallando el perímetro del vaciado de tierras.
- Redes para trabajos de desencofrado.
- Mallazo para protección en huecos horizontales del forjado.
- Plataforma de madera cubriendo el espacio entre el edificio y las instalaciones del personal.
- Se comprobará que todas las máquinas y herramientas disponen de sus protecciones colectivas de acuerdo con la normativa vigente.

Finalmente, el Plan de Seguridad puede adoptar mayores protecciones colectivas; en primer lugar, todas aquellas que resulten según la normativa vigente y que aquí no estén relacionadas; y, en segundo lugar, aquellas que considere el autor del Plan de Seguridad incluso incidiendo en los medios auxiliares de ejecución de obra para una buena construcción o que pueden ser estos mismos.

1.5.4 PROTECCIONES PERSONALES

Las protecciones necesarias para la realización de los trabajos previstos desde el proyecto son las siguientes:

- Protección del cuerpo de acuerdo con la climatología mediante ropa de trabajo adecuada.
- Protección del trabajador en su cabeza, extremidades, ojos y contra caídas de altura con los siguientes medios:
  - Casco
  - Poleas de seguridad.
  - Cinturón de seguridad.
  - Gafas antipartículas.
  - Pantalla de soldadura eléctrica.
  - Gafas para soldadura autógena.
  - Guantes finos de goma para contactos con el hormigón.
  - Guantes de cuero para manejo de materiales.
  - Guantes de soldador.
  - Mandil.
  - Polainas.
  - Gafas antipolvo
  - Botas de agua.
  - Impermeables.
  - Protectores gomados.
- Protectores contra ruido mediante elementos normalizados.
- Complementos de calzado, polainas y mandiles.

1.6 ANÁLISIS Y PREVENCIÓN DE LOS RIESGOS EN LOS MEDIOS Y EN LA MAQUINARIA

1.6.1 MEDIOS AUXILIARES

Los medios auxiliares previstos en la realización de esta obra son:

- Escaleras de mano.
- Plataforma de entrada y salida de materiales.
- Pasarelas.
- Otros medios sencillos de uso corriente.

De estos medios, la ordenación de la prevención se realizará mediante la aplicación de la Ordenanza de trabajo y la Ley de Prevención de Riesgos Laborales, ya que tanto los andamios como las escaleras de mano están totalmente normalizadas. Referente a la plataforma de entrada y salida de materiales, se utilizará un modelo normalizado, y dispondrá de las protecciones colectivas de: barandillas, enganches para cinturón de seguridad y demás elementos de uso corriente.

1.6.2 MAQUINARIA Y HERRAMIENTAS

La maquinaria prevista a utilizar en esta obra es la siguiente:

- Pala cargadora
- Retroexcavadora.
- Camiones.
- Grúas sobre oruga para perforación de muros de hormigón.

La previsión de utilización de herramientas es:

- Sierra circular.
- Vibrador.
- Cortadora de material cerámico.
- Hormigonera.
- Martillos picadores.

- Herramientas manuales diversas.

La prevención sobre la utilización de estas máquinas y herramientas se desarrollarán en el Plan de Seguridad de acuerdo con los siguientes principios:

- Reglamentación oficial.

  Se cumplirá lo indicado en el Reglamento de máquinas, en los I.T.C. correspondientes, y con las especificaciones de los fabricantes.

  En el Plan de Seguridad sé hará especial hincapié en las normas de seguridad sobre montaje y uso de la grúa torre.

- Las máquinas y herramientas a utilizar en obra dispondrán de su folleto de instrucciones de manejo que incluye:
  - Riesgos que entraña para los trabajadores
  - Modo de uso con seguridad.
- No se prevé la utilización de máquinas sin reglamentar.

1.7 ANÁLISIS Y PREVENCIÓN DE RIESGOS CATASTRÓFICOS

El único riesgo catastrófico previsto es el de incendio. Por otra parte, no se espera la acumulación de materiales con alta carga de fuego. El riesgo considerado posible se cubrirá con las siguientes medidas:

- Realizar revisiones periódicas en la instalación eléctrica de la obra.
- Colocar en los lugares, o locales, independientes aquellos productos muy inflamables con señalización expresa sobre su mayor riesgo.

Prohibir hacer fuego dentro del recinto de la obra; caso de necesitar calentarse algún trabajador, debe hacerse de una forma controlada y siempre en recipientes, bidones, por ejemplo, en donde se mantendrán las ascuas. Las temperaturas de invierno tampoco son extremadamente bajas en el emplazamiento de esta obra.

- Disponer en la obra de extintores, mejor polivalentes, situados en lugares tales como oficina, vestuario, pie de escaleras internas de la obra, etc.

1.8 CÁLCULO DE LOS MEDIOS DE SEGURIDAD

El cálculo de los medios de seguridad se realiza de acuerdo con lo establecido en el R.D. 1627/1997 de 24 de octubre y partiendo de las experiencias en obras similares. El cálculo de las protecciones personales parte de fórmulas generalmente admitidas como las de SEOPAN, y el cálculo de las protecciones colectivas resultan de la medición de las mismas sobre los planos del proyecto del edificio y los planos de este estudio, las partidas de seguridad y salud, de este estudio básico, están incluidas proporcionalmente en cada partida.

1.9 MEDICINA PREVENTIVA Y PRIMEROS AUXILIOS

1.9.1 MEDICINA PREVENTIVA

Las posibles enfermedades profesionales que puedan originarse en esta obra son las normales que trata la medicina del trabajo y la higiene industrial. Todo ello se resolverá de acuerdo con los servicios de prevención de empresa quienes ejercerán la dirección y el control de las enfermedades profesionales, tanto en la decisión de utilización de los medios preventivos como la observación médica de los trabajadores.

1.9.2 PRIMEROS AUXILIOS

Para atender a los primeros auxilios existirá un botiquín de urgencia situado en los vestuarios, y se comprobará que, entre los trabajadores presentes en la obra, uno, por lo menos, haya recibido un curso de socorrismo. Como Centros Médicos de urgencia próximos a la obra se señalan los siguientes:

- Consultorio Médico de Lumbier
  Calle Santísima Trinidad 2, 31440 Lumbier (Navarra)
  948 88 01 02
- Consultorio Médico de Urroz Villa (Izaga)
  Calle Santo Tomas 5, Planta Baja, 31420 Urroz Villa (Navarra)
  948 33 66 00
- Complejo Hospitalario de Navarra
  Calle Irunlarrea 3, 31008 Pamplona, Navarra
  848 42 22 22

1.10 FORMACION SOBRE SEGURIDAD

El Plan de Seguridad especificará el Programa de Formación de los trabajadores y asegurará que estos conozcan dicho documento También con esta función preventiva se establecerá el programa de reuniones del Comité de Seguridad y Salud. La formación y explicación del Plan de Seguridad será por un técnico de seguridad.

Pamplona, junio de 2025

Mikel Baztán Carrera
Master en Paisajismo

José Ángel Erro Mendioroz
Ingeniero Civil, nº 24.227

2. PLIEGO DE CONDICIONES PARTICULARES

2.1 LEGISLACIÓN VIGENTE

Para la aplicación y la elaboración del Plan de Seguridad y su puesta en obra, se cumplirán las siguientes condiciones:

2.1.1 LEYES

Ley 31/1995: Ley de Prevención de riesgos laborales (LPRL)

Ley 32/2006: Reguladora de la Subcontratación en el Sector de la Construcción

Ley 54/2003: Reforma del Marco Normativo de la Prevención de Riesgos Laborales

2.1.2 REALES DECRETOS

R.D. 3099/1977: Reglamento de seguridad para plantas e instalaciones frigoríficas

R.D. 1995/1978: Cuadro de enfermedades profesionales

R.D. 2821/1981: Cuadro de enfermedades profesionales (1995/78). Modificado parcial

R.D. 1835/1983: Sistema de balizamiento de la Asociación Internacional de Señalización Marítima

R.D. 863/1985: Reglamento general de Normas básicas de seguridad minera

R.D. 1378/1985: Medidas provisionales para actuación en situaciones de emergencia en los casos de grave riesgo, catástrofe o calamidad pública

R.D. 590/1989: Reglamento de seguridad en las máquinas (R.D.1495/86). Modificación parcial 1

R.D. 830/1991: Reglamento de seguridad en las máquinas (R.D. 1495/86). Modificación parcial 2

R.D. 1407/1992: Condiciones para la comercialización y libre circulación intracomunitaria de los equipos de protección individual

R.D. 1078/1993: Clasificación, envasado y etiquetado de sustancias químicas y preparados peligrosos. Reglamento

R.D. 159/1995: Condiciones para la comercialización y libre circulación intracomunitaria de los equipos de protección individual (R.D.1407/92). Modificación parcial

R.D. 363/1995: Clasificación, envasado y etiquetado de sustancias químicas y preparados peligrosos

R.D. 150/1996: Reglamento general de Normas básicas de seguridad minera. Modificación del artículo 109

R.D. 1879/1996: Regulación de la composición de la Comisión Nacional de Seguridad y Salud en el Trabajo

R.D. 39/1997: Reglamento de los Servicios de Prevención de riesgos laborales

R.D. 485/1997: Disposiciones mínimas en materia de señalización de Seguridad y Salud en el trabajo

R.D. 486/1997: Disposiciones mínimas de Seguridad y Salud en los lugares de trabajo

R.D. 487/1997: Disposiciones mínimas de Seguridad y Salud relativas a la manipulación manual de cargas que entrañe riesgos, en particular dorsolumbares, para los trabajadores

R.D. 488/1997: Disposiciones mínimas de Seguridad y Salud relativas al trabajo con equipos que incluyen pantallas de visualización

R.D. 664/1997: Protección de los trabajadores contra los riesgos relacionados con la exposición a agentes biológicos durante el trabajo

R.D. 665/1997: Protección de los trabajadores contra los riesgos relacionados con la exposición a agentes cancerígenos durante el trabajo

R.D. 773/1997: Disposiciones mínimas de Seguridad y Salud relativas a la utilización por los trabajadores de equipos de protección individual

R.D. 949/1997: Certificado de profesionalidad de la ocupación de prevencionista de riesgos laborales

R.D. 1215/1997: Disposiciones mínimas de Seguridad y Salud para la utilización por los trabajadores de equipos de trabajo

R.D. 1216/1997: Disposiciones mínimas de Seguridad y Salud en el trabajo a bordo de los buques de pesca

R.D. 1389/1997: Disposiciones mínimas destinada a proteger la seguridad y salud de los trabajadores en actividades mineras

R.D.1627/1997: Disposiciones mínimas de seguridad y salud en las obras de construcción y obligatoriedad de la inclusión del Estudio de seguridad y salud en proyectos de obras

R.D. 780/1998: Reglamento de los Servicios de Prevención de riesgos laborales. Modificación

R.D. 1378/1999: Medidas para la eliminación y gestión de los policlorobifénilos (PCB) y policloroterfénilos (PCT) y aparatos que los contengan

R.D. 374/2001: Protección de la salud y seguridad de los trabajadores contra los riesgos relacionados con los agentes químicos durante el trabajo

R.D. 614/2001 | R.D. 614/2001: Disposiciones mínimas para la protección de la salud y seguridad de los trabajadores frente al riesgo eléctrico

R.D. 783/2001: Protección sanitaria contra radiaciones ionizantes

R.D. 1161/2001: Establecimiento del título de Técnico superior en Prevención de riesgos profesionales y las correspondientes enseñanzas mínimas

R.D. 212/2002: Regulación de las emisiones sonoras en el entorno, debidas a determinadas máquinas de uso al aire libre

R.D. 1424/2002: Regulación de la comunicación del contenido de los contratos de trabajo y de sus copias básicas a los Servicios Públicos de Empleo, y el uso de medios telemáticos en relación con aquélla

R.D. 277/2003: Currículo del ciclo formativo de grado superior correspondiente al título de Técnico superior en Prevención de riesgos profesionales

R.D. 681/2003: Protección de la salud y seguridad de los trabajadores expuestos a los riesgos derivados de atmósferas explosivas en el lugar de trabajo

R.D. 1311/2005: Protección de la salud y la seguridad de los trabajadores frente a los riesgos derivados o que puedan derivarse de la exposición a vibraciones mecánicas

R.D. 286/2006: Protección de la salud y la seguridad de los trabajadores contra los riesgos relacionados con la exposición al ruido

R.D. 604/2006: Reglamento de los Servicios de Prevención

Real Decreto 597/2007: Sanciones por infracciones muy graves en materia de prevención de riesgos laborales

Real Decreto 1109/2007: Desarrolla la Ley 32/2006, de 18 de octubre, reguladora de la subcontratación en el Sector de la Construcción

Real Decreto 337/2010, de 19 de marzo, por el que se modifican el Real Decreto 39/1997, de 17 de enero, por el que se aprueba el Reglamento de los Servicios de Prevención; el Real Decreto 1109/2007, de 24 de agosto, por el que se desarrolla la Ley 32/2006, de 18 de octubre, reguladora de la subcontratación en el sector de la construcción y el Real Decreto 1627/1997, de 24 de octubre, por el que se establecen disposiciones mínimas de seguridad y salud en obras de construcción

2.1.3 DECRETOS

D. 2414/1961: Reglamento de actividades molestas, insalubres, nocivas y peligrosas

2.1.4 ÓRDENES

Orden 31/01/1940: Andamios. Capítulo VII del Reglamento General sobre Seguridad e Higiene de 1940

Orden 20/05/1952: Reglamento de Seguridad e Higiene en el Trabajo en la Industria de la construcción

Orden 10/12/1953: Reglamento de Seguridad e Higiene en el Trabajo en la Industria de la construcción. Modificación

Orden 15/03/1963: Reglamento de actividades molestas, insalubres, nocivas y peligrosas. Instrucciones complementarias para su aplicación

Orden 23/09/1966: Reglamento de Seguridad e Higiene en el Trabajo en la Industria de la construcción. Complemento

Orden 28/08/1970: Ordenanza laboral de la Construcción, Vidrio y Cerámica

Orden 21/11/1970: Ordenanza laboral de la Construcción, Vidrio y Cerámica. Interpretación 1

Orden 06/02/71: Reglamento de Seguridad, Higiene y Bienestar de los estibadores portuarios

Orden 09/03/1971: Ordenanza General de Seguridad e Higiene en el Trabajo

Orden 22/03/1972: Ordenanza laboral de la Construcción, Vidrio y Cerámica. Modificación 1

Orden 27/07/1973: Ordenanza laboral de la Construcción, Vidrio y Cerámica. Modificación 2

Orden 31/10/1984: Reglamento sobre trabajos con riesgo de amianto

Orden 29/11/1984: Manual de autoprotección para el desarrollo del plan de emergencia contra incendios y de evacuación en locales y edificios

Orden 09/04/1986: Reglamento para la prevención y protección de la salud de los trabajadores por la presencia de plomo metálico y sus compuestos iónicos en el ambiente de trabajo

Orden 20/09/1986: Modelo de libro incidencias correspondientes a obras en las que sea obligatorio un Estudio de seguridad e higiene

Orden 07/01/1987: Reglamento sobre trabajos con riesgo de amianto (O.M. 31/10/84). Normas Complementarias

Orden 24/07/1989: Reglamento de seguridad en las máquinas (R.D. 1495/86). Complemento 1

Orden 26/07/1993: Rebaja de los límites de exposición al amianto

Orden 27/06/1997: Reglamento de los Servicios de Prevención de riesgos laborales (R.D. 39/97). Aprobación en relación con las condiciones de acreditación de las entidades especializadas como servicios de prevención ajenos a las empresas; de autorización de las personas o entidades especializadas que pretendan desarrollar la actividad de auditoría del sistema de prevención de las empresas; y de autorización de las entidades públicas y privadas para desarrollar y certificar actividades formativas en materia de prevención de riesgos laborales en el trabajo

Orden 25/03/1998: Protección de los trabajadores contra los riesgos relacionados con la exposición a agentes biológicos durante el trabajo (R.D-664/97). Adaptación en función del progreso técnico

Orden 30/03/1999: Día 28 de abril de cada año, día de la seguridad y salud en el trabajo

Orden TAS/2926/2002: Modelos para la notificación de accidentes de trabajo y su posibilidad de transmisión por procedimiento electrónico

2.2 RÉGIMEN DE RESPONSIBILIDADES Y ATRIBUCIONES EN MATERIA DE SEGURIDAD E HIGIENE

Establecidas las previsiones del presente Estudio, el contratista o Constructor principal de la obra quedará obligado a elaborar un Plan de Seguridad de seguridad en el que se analicen, estudien, desarrollen y complementen, en función de su propio sistema de ejecución de la obra.

El Plan de Seguridad es, por ello, el documento operativo y que se aplicará de acuerdo con el RD. En la ejecución de esta obra, cumpliendo con los pasos para su aprobación y con los mecanismos instituidos para su control.

Además de implantar en obra el Plan de Seguridad y Salud, es de responsabilidad del Contratista o Constructor la ejecución correcta de las medidas preventivas fijadas en el citado Plan.

Las demás responsabilidades y atribuciones dimanan de:

- Incumplimiento del derecho por el empresario
- Incumplimiento del deber por parte de los trabajadores
- Incumplimiento del deber por parte de los profesionales

De acuerdo con el Reglamento de Servicios de Previsión RD. 39/1997, el contratista o constructor dispondrá de técnicos con atribución y responsabilidad para la adopción de medidas de seguridad e higiene en el trabajo.

2.3 EMPLEO Y MANTENIMIENTO DE LOS MEDIOS Y EQUIPOS DE PROTECCIÓN

2.3.1 CARACTERÍSTICAS DE EMPLEO Y CONSERVACIÓN DE MAQUINARIAS

Se cumplirá lo indicado por el Reglamento de Seguridad en las máquinas, RD. 1495/86, sobre todo en lo que se refiere a las instrucciones de uso, y a la instalación y puesta en servicio, inspecciones y revisiones periódicas, y reglas generales de seguridad.

Las máquinas incluidas en el Anexo del Reglamento de máquinas y que se prevé usar en esta obra son las siguientes:

- Dosificadoras y mezcladoras de áridos.
- Herramientas neumáticas.
- Hormigoneras
- Dobladoras de hierros.
- Enderezadoras de varillas
- Lijadoras, pulidoras de mármol y terrazo.

2.3.2 CARACTERÍSTICAS DE EMPLEO Y CONSERVACIÓN DE ÚTILES Y HERRAMIENTAS

Tanto en el empleo como la conservación de los útiles y herramientas, el encargado de la obra velará por su correcto empleo y conservación, exigiendo a los trabajadores el cumplimiento de las especificaciones emitidas por el fabricante para cada útil o herramienta.

El encargado de obra establecerá un sistema de control de los útiles y herramientas a fin y efecto de que se utilicen con las prescripciones de seguridad específicas para cada una de ellas.

Las herramientas y útiles establecidos en las previsiones de este estudio pertenecen al grupo de herramientas y útiles conocidos y con experiencias en su empleo, debiéndose aplicar las normas generales, de carácter práctico y de general conocimiento, vigentes según los criterios generalmente admitidos.

2.3.3 EMPLEO Y CONSERVACIÓN DE EQUIPOS PREVENTIVOS

Se considerarán los dos grupos fundamentales:

Protecciones personales

Se tendrá preferente atención a los medios de protección personal.

Toda prenda tendrá fijado un período de vida útil desechándose a su término.

Cuando por cualquier circunstancia, sea de trabajo o mala utilización de una prenda de protección personal o equipo se deteriore, éstas se repondrán independientemente de la duración prevista.

Todo elemento de protección personal se ajustará a las normas de homologación del Ministerio de Trabajo y, en caso de que no exista la norma de homologación, la calidad exigida será la adecuada a las prestaciones previstas.

Protecciones colectivas

El encargado y jefe de obra son los responsables de velar por la correcta utilización de los elementos de protección colectiva, contando con el asesoramiento y colaboración de los Departamentos de Almacén, Maquinaria, y del propio Servicio de Seguridad de la Empresa Constructora.

Se especificarán algunos datos que habrá que cumplir en esta obra, además de lo indicado en las Normas Oficiales:

Vallas de delimitación y protección en pisos:

- Tendrán como mínimo 90 cm. de altura estando construidos a base de tubos metálicos y con patas que mantengan su estabilidad.

Rampas de acceso a la zona excavada:

- La rampa de acceso se hará con caída lateral junto al muro de pantalla. Los camiones circularán lo más cerca posible de éste.

Barandillas:

- Las barandillas rodearán el perímetro de cada planta desencofrada, debiendo estar condenado el acceso a las otras plantas por el interior de las escaleras.

Redes perimetrales:

- La protección del riesgo de caída a distinto nivel se hará mediante la utilización de pescantes tipo horca, colocadas de 4,50 a 5,00 m., excepto en casos especiales que por el replanteo así lo requieran. El extremo inferior de la red se anclará a horquillas de hierro embebidas en el forjado. Las redes serán de nylon con una modulación apropiada. La cuerda de seguridad será de poliamida y los módulos de la red estarán atados entre sí por una cuerda de poliamida. Se protegerá el desencofrado mediante redes de la misma calidad, ancladas al perímetro de los forjados.

Redes verticales:

- Se emplearán en trabajos de fachadas relacionados con balcones y galerías. Se sujetarán a un armazón apuntalado del forjado, con embolsado en la planta inmediata inferior a aquella donde se trabaja.

Mallazos:

- Los huecos verticales inferiores se protegerán con mallazo previsto en el forjado de pisos y se cortarán una vez se necesite el hueco. Resistencia según dimensión del hueco.

Cables de sujeción de cinturón de seguridad

- Los cables y sujeciones previstos tendrán suficiente resistencia para soportar los esfuerzos a que puedan ser sometidos de acuerdo con su función protectora.

Marquesina de protección para la entrada y salida del personal:

- Consistirá en armazón, techumbre de tablón y se colocará en los espacios designados para la entrada del edificio. Para mayor garantía preventiva se vallará la planta baja a excepción de los módulos designados.

Plataformas voladas en pisos:

- Tendrán la suficiente resistencia para la carga que deban soportar, estarán convenientemente ancladas, dotadas de barandillas y rodapié en todo su perímetro exterior y no se situarán en la misma vertical en ninguna de las plantas.

Extintores:

- Serán de polvo polivalente, revisándose periódicamente.

Plataforma de entrada-salida de materiales:

- Fabricada toda ella de acero, estará dimensionada tanto en cuanto a soporte de cargas con dimensiones previstas. Dispondrá de barandillas laterales y estará apuntalada por 3 puntales en cada lado con tablón de reparto. Cálculo estructural según acciones a soportar.

2.4 ÓRGANOS O COMITÉS DE SEGURIDAD E HIGIENE. CONSULTA Y PARTICIPACIÓN DE LOS TRABAJADORES

Según la Ley de riesgos laborales (Art. 33 al 40), se procederá a:

- Designación de Delegados de Provincia de Prevención, por y entre los representantes del personal, con arreglo a:
  - De 50 a 100 trabajadores; 2 Delegados de Prevención.
  - De 101 a 500 trabajadores; 3 Delegados de Prevención
- Comité de Seguridad y Salud.
- Es el órgano paritario (Empresarios-trabajadores) para consulta regular. Se constituirá en las empresas o centros de trabajo con 50 o más trabajadores.
  - Se reunirá trimestralmente.
  - Participarán con voz, pero sin voto los delegados sindicales y los responsables técnicos de la Prevención de la Empresa
  - Podrán participar trabajadores o técnicos internos o externos con especial cualificación.

2.5 SERVICIOS DE PREVENCION

A efectos de aplicación de este Estudio de Seguridad, se cumplirá lo establecido en el Decreto 39/1997, especialmente en los títulos fundamentales.

- Art. 1: La prevención deberá integrarse en el conjunto de actividades y disposiciones.
- Art. 2: La empresa implantará un plan de prevención de riesgos.
- Art. 5: Dar información, formación y participación a los trabajadores.
- Art. 8 y 9: Planificación de la actividad preventiva.
- Art. 14 y 15: Disponer de Servicio de Prevención, para las siguientes especialidades.
  - 1.-Ergonomía.
  - 2.-Higiene industrial.
  - 3.-Seguridad en el trabajo.
  - 4.-Medicina del trabajo.
  - 5.-Psicología

2.6 INSTALACIONES PROVISIONALES DE HIGIENE Y BIENESTAR

Las instalaciones provisionales de la obra se adaptarán, en lo relativo a elementos, dimensiones características, a lo especificado en los Arts. 39, 40, 41 y 42 de la Ordenanza General de Seguridad e Higiene y 335, 336 y 337 de la Ordenanza Laboral de la Construcción, Vidrio y Cerámica.

Se organizará la recogida y la retirada de desperdicios y la basura que el personal de la obra genere en sus instalaciones.

2.7 PREVISIONES DEL CONTRATISTA O CONSTRUCTOR

El Constructor, para la elaboración del Plan de Seguridad adoptará las siguientes previsiones:

2.7.1 PREVISIONES TÉCNICAS

Las previsiones técnicas del Estudio son obligatorias por los Reglamentos Oficiales y las Norma de buena construcción en el sentido de nivel mínimo de seguridad. El constructor en cumplimiento de sus atribuciones puede proponer otras alternativas técnicas. Si así fuere, el Plan de Seguridad estará abierto a adaptarlas siempre que se ofrezcan las condiciones de garantía de Prevención y Seguridad orientadas en este Estudio.

2.7.2 PREVISIONES ECONÓMICAS

Si las mejoras o cambios en la técnica, elementos o equipos de prevención se aprueban para el Plan de Seguridad y Salud, estas no podrán presupuestarse fuera del Estudio de Seguridad, a no ser que así lo establezca el contrato de Estudio.

2.7.3 CERTIFICACIÓN DE LA OBRA DEL PLAN DE SEGURIDAD

La percepción por parte del constructor del precio de las partidas de obra del Plan de Seguridad será ordenada a través de certificaciones complementarias a las certificaciones propias de la obra general expedidas en la forma y modo que para ambas se haya establecido en las cláusulas contractuales del Contrato de obra y de acuerdo con las normas que regulan el Plan de Seguridad de la obra.

La Dirección de Obra, en cumplimiento de sus atribuciones y responsabilidades, ordenará la buena marcha del Plan de Seguridad, tanto en los aspectos de eficiencia y control como en el fin de las liquidaciones económicas hasta su total saldo y finiquito.

2.7.4 ORDENACIÓN DE LOS MEDIOS AUXILIARES DE OBRA

Los medios auxiliares que pertenecen a la obra básica permitirán la buena ejecución de los capítulos de obra general y la buena implantación de los capítulos de Seguridad, cumpliendo adecuadamente las funciones de seguridad, especialmente en la entibación de tierras y en el apuntalamiento y sujeción de los encofrados de la estructura de hormigón.

2.7.5 PREVISIONES EN LA IMPLANTACIÓN DE LOS MEDIOS DE SEGURIDAD

Los trabajos de montaje, conservación y desmontaje de los sistemas de seguridad, desde el primer replanteo hasta su total evacuación de la obra, ha de disponer de una ordenación de seguridad e higiene que garantice la prevención de los trabajos dedicados a esta especialidad de los primeros montajes de implantación de la obra.

Pamplona, junio de 2025

Mikel Baztán Carrera	José Ángel Erro Mendioroz
Master en Paisajismo	Ingeniero Civil, nº 24.227

ANEJO Nº7
PLAN DE OBRA

PROYECTO DE “INVERSIONES Y MEJORAS CAMINO NATURAL IRATI”

ÍNDICE

1. OBJETO 2
2. PLAN DE OBRA 3
3. PLAN DE ECONÓMICO 4

1. OBJETO

El objeto del presente Anejo es la exposición, de las diferentes actividades a desarrollar, su previsión temporal de ejecución y la valoración presupuestaria de las mismas, para la ejecución de las obras contenidas en el PROYECTO DE "INVERSIONES Y MEJORAS CAMINO NATURAL IRATI" promovido por CEDERNA GARALUR

La propuesta que se presenta se ha basado en el análisis de los recursos y equipos que deberán disponerse que, a modo indicativo, refleja la secuencia de las diferentes actividades que componen la totalidad de la obra, así como sus duraciones parciales y total de la misma.

2. PLAN DE OBRA

PARTES DE LA OBRA	Sem-1	Sem-2	Sem-3	Sem-4	Sem-5	Sem-6	Sem-7	Sem-8	Sem-9	Sem-10	Sem-11	Sem-12	Sem-13	Sem-14	Sem-15	Sem-16	Sem-17	Sem-18
ACTUACIONES DE MEJORA DE SEGURIDAD Y ACCESIBILIDAD																		
CRUCE C-1, NA-2322 PK 0+035, CAMINO PK 1+200																		
CRUCE C-2, NA-2324 PK 0+220, CAMINO PK 2+247																		
CRUCE C-3, NA-2325 PK 0+615, CAMINO PK 4+700																		
CRUCE C-4, NA-2327 PK 0+240, CAMINO PK 6+710																		
CRUCE C-5, NA-234 PK 19+020, CAMINO PK 7+480																		
CRUCE C-6, NA-8103 PK 1+300, CAMINO PK 7+670																		
CRUCE C-7, NA-150 PK 19+200, CAMINO PK 13+500																		
CRUCE C-8, NA-2455 PK 0+230, CAMINO PK 22+020																		
CRUCE C-9, NA-178 PK 0+550, CAMINO PK 30+060																		
CRUCE C-10, LUMBIER, CAMINO PK 30+550																		
CRUCE C-11, NA-2420 PK 32+280, CAMINO PK 38+500																		
REVEGETACIÓN																		
PLANTACIÓN ARBOLADO																		
PLANTACIÓN DE ARBUSTIVAS																		
MANTENIMIENTO																		
GESTIÓN DE RESIDUOS																		
GESTIÓN DE RESIDUOS DE CONSTRUCCIÓN RD 105/2008																		
SEGURIDAD Y SALUD																		
SEGURIDAD Y SALUD EN OBRA RD 1627/1997																		
ENSAYOS DE CAMPO Y LABORATORIO																		
ENSAYOS DE CAMPO Y LABORATORIO																		
INGENIERÍA																		
DIRECCIÓN Y CONTROL DE LA OBRA																		
TOTAL PRESUPUESTO EJECUCIÓN MATERIAL	5.558,94	8.192,18	9.032,19	4.600,54	10.794,60	10.862,92	4.771,35	9.913,72	10.203,07	18.547,89	22.219,58	19.366,46	19.744,92	23.165,73	15.581,97	12.982,63	9.536,27	24.817,27

3. PLAN DE ECONÓMICO

El plan económico semanal previsto es el siguiente:

Semana	PEM ejecutado
1	5.558,94 €
2	8.192,18 €
3	9.032,19 €
4	4.600,54 €
5	10.794,60 €
6	10.862,92 €
7	4.771,35 €
8	9.913,72 €
9	10.203,07 €
10	18.547,89 €
11	22.219,58 €
12	19.366,46 €
13	19.744,92 €
14	23.165,73 €
15	15.581,97 €
16	12.982,63 €
17	9.536,27 €
18	24.817,27 €



ANEJO Nº8
JUSTIFICACIÓN DE PRECIOS

PROYECTO DE “INVERSIONES Y MEJORAS CAMINO NATURAL IRATI”

ÍNDICE DEL ANEJO

1. OBJETO 2
2. BASE DE PRECIOS 2
3. JUSTIFICACIÓN DE PRECIOS 2

1. OBJETO

El objeto del presente Anejo es la justificación del importe de los precios unitarios que figuran en los Cuadros de Precios números 1 y 2 del "Documento 4. Presupuesto" del PROYECTO DE "INVERSIONES Y MEJORAS CAMINO NATURAL IRATI" promovido por el CEDERNA GARALUR, cuyo carácter contractual se establecerá en el Pliego de Condiciones Económicas Administrativas de licitación de las obras.

2. BASE DE PRECIOS

Para la obtención de los precios unitarios se ha partido de la revisión salarial del **Convenio colectivo del sector de la industria de la construcción y obras públicas de Navarra** (BON 12, de 19 de enero de 2021), así como de la información recabada de las consultas efectuadas a empresas constructoras de obra pública y suministradores de materiales de construcción, obteniéndose el coste directo de las distintas unidades de obra, al que se ha añadido el coste del control de calidad, tanto de los ensayos de laboratorio como los de obra y los costes indirectos, para la obtención el precio unitario final.

3. JUSTIFICACIÓN DE PRECIOS

CÓDIGO	CANTIDAD	UD	RESUMEN	PRECIO	SUBTOTAL	IMPORTE
M22U02A010		**m2**	**DESPEJE Y DESBROCE TERRENO**			
			Despeje y desbroce del terreno, por medios mecánicos, con un espesor medio de 20 centímetros, incluso carga de productos, sin transporte. Conforme a ORDEN FOM/1382/2002-PG3-Art.300 y RD 105/2008.			
M0010A070	0,011	h	Peón ordinario	17,50	0,19	
M22M05DC010	0,011	h	Dozer cadenas D-6 140 CV	67,02	0,74	
M22M05PC020	0,011	h	Pala cargadora cadenas 130 CV/1,8m3	46,94	0,52	
%CI0300	3,000	%	Costes Indirectos	1,50	0,05	
			TOTAL PARTIDA			**1,50**

Asciende el precio total de la partida a la mencionada cantidad de UN EUROS con CINCUENTA CÉNTIMOS

M22U02BD010		**m3**	**EXCAVACIÓN APERTURA DE CAJA**			
			Excavación en apertura de caja y carga de productos por medios mecánicos, en cualquier clase de terreno, medida sobre perfil, sin transporte. Según ORDEN FOM/1382/2002-PG3, CTE DB-SE-C y NTE-ADV.			
M0010A070	0,105	h	Peón ordinario	17,50	1,84	
M22M05PN010	0,105	h	Pala cargadora neumáticos 85 CV/1,2m3	35,68	3,75	
%CI0300	3,000	%	Costes Indirectos	5,60	0,17	
			TOTAL PARTIDA			**5,76**

Asciende el precio total de la partida a la mencionada cantidad de CINCO EUROS con SETENTA Y SEIS CÉNTIMOS

M22U02BZ020		**m3**	**EXCAVACIÓN ZANJA MEDIOS MECÁNICOS H< 3 m**			
			Excavación en zanja, por medios mecánicos y hasta 3 metros de profundidad, en cualquier clase de terreno (excepto roca), incluso formación de caballeros y carga de productos sobrantes, medida sobre perfil, sin transporte. Conforme a ORDEN FOM/1382/2002-PG3-Art.321, CTE DB-SE-C y NTE-ADZ.			
M0010A070	0,105	h	Peón ordinario	17,50	1,84	
M22M05EN020	0,105	h	Excavadora hidráulica neumáticos 84 CV	40,72	4,28	
%CI0300	3,000	%	Costes Indirectos	6,10	0,18	
			TOTAL PARTIDA			**6,30**

Asciende el precio total de la partida a la mencionada cantidad de SEIS EUROS con TREINTA CÉNTIMOS

M22U020A030		**m3**	**ESCOLLERA 1200-2000 kg**			
			Escollera formada por bloques de piedra de granulometría pesada (1200 a 2000 kg) acordes con la Norma UNE-EN 13383-1, con Marcado CE, colocadas con medios mecánicos, incluso preparación de la base y asiento correcto, así como los medios auxiliares. No se incluyen las operaciones de carga, transporte y descarga.			
M0010A020	0,200	h	Encargado	25,75	5,15	
M0010A030	0,200	h	Oficial primera	20,00	4,00	
M22M05PN020	0,200	h	Pala cargadora neumáticos 155 CV/2,5m3	53,24	10,65	
M22M07CB050	0,200	h	Camión basculante 6x4 20 t.	51,76	10,35	
M22P01AE030	1,100	m3	Bloque de escollera ligera 1200 a 2000 kg	38,75	42,63	
%CI0300	3,000	%	Costes Indirectos	72,80	2,18	
			TOTAL PARTIDA			**74,96**

Asciende el precio total de la partida a la mencionada cantidad de SETENTA Y CUATRO EUROS con NOVENTA Y SEIS CÉNTIMOS

M22U03L030		**m3**	**HORMIGÓN EN MASA HM-20/B/20/XC2 o XC3 CEM II**			
			Suministro y puesta en obra de hormigón en masa HM-20/B/20/XC2, en de obras de fábrica, incluso fabricación, transporte, vertido por medio de camión bomba, colocación y puesta en obra, consolidación vibratoria por medios mecánicos, fluidificante, curado posterior durante al menos 4 días, p.p. de encofrado de juntas de construcción/retracción y de dilatación, herramientas y medios auxiliares.			
M0010A070	0,053	h	Peón ordinario	17,50	0,93	
M22P01HM20	1,000	m3	Hormigón HM-20/B/20/XC2 o XC3 central	125,75	125,75	
%CI0300	3,000	%	Costes Indirectos	126,70	3,80	
			TOTAL PARTIDA			**130,48**

Asciende el precio total de la partida a la mencionada cantidad de CIENTO TREINTA EUROS con CUARENTA Y OCHO CÉNTIMOS

CÓDIGO	CANTIDAD	UD	RESUMEN	PRECIO	SUBTOTAL	IMPORTE
M22U05D020		**m3**	**BASE DE ZAHORRA ARTIFICIAL**			
			Base de zahorra artificial, clasificada (husos ZA25 y ZA40) puesta en obra y compactada, medida sobre perfil. Conforme a ORDEN FOM/1382/2002-PG3-Art.510. Árido con marcado CE y DdP (Declaración de prestaciones) según Reglamento (UE) 305/2011.			
MO010A020	0,040	h	Encargado	25,75	1,03	
MO010A070	0,070	h	Peón ordinario	17,50	1,23	
MM08N020	0,010	h	Motoniveladora de 200 CV	70,44	0,70	
MM08RN040	0,010	h	Rodillo vibrante autopropuls.mixto 15 t.	60,87	0,61	
MM07CB040	0,010	h	Camión basculante 4x4 14 t.	43,15	0,43	
MM08CA020	0,010	h	Cisterna agua s/camión 10.000 l.	32,36	0,32	
M22P01AF020	2,200	t	Zahorra artificial ZA(40)/ZA(25) 75%	10,35	22,77	
MP01D130	0,150	m3	Agua	1,20	0,18	
%CI0300	3,000	%	Costes Indirectos	27,30	0,82	
			TOTAL PARTIDA			**28,09**

Asciende el precio total de la partida a la mencionada cantidad de VEINTIOCHO EUROS con NUEVE CÉNTIMOS

M22U09AV020		**m**	**TUBERÍA PVC DOBLE PARED SN8 Ø400 mm**			
			Suministro e instalación de tubería de PVC color teja, corrugada exterior y lisa interior, según especificaciones de las Normas UNE-EN 13476-1:2018 y UNE-EN 13476-3:2019, de doble pared y rigidez anular o RCE mínima de 8 kN/m2 (SN mayor o igual a 8 kN/m2 según Norma UNE-EN ISO 9969:2016), de diámetro nominal 400 mm, incluso p.p. de piezas de empalme y uniones con junta elastomérica de estanqueidad.			
MO010A030	0,078	h	Oficial primera	20,00	1,56	
MO010A070	0,078	h	Peón ordinario	17,50	1,37	
M22M07CG010	0,053	h	Camión con grúa 6 t.	52,33	2,77	
M22P02CVW010	0,010	kg	Lubricante tubos PVC j.elástica	7,67	0,08	
M22P02TVC070	1,000	m	Tub.PVC corrug.doble j.elást SN8 D=400mm	45,70	45,70	
%CI0300	3,000	%	Costes Indirectos	51,50	1,55	
			TOTAL PARTIDA			**53,03**

Asciende el precio total de la partida a la mencionada cantidad de CINCUENTA Y TRES EUROS con TRES CÉNTIMOS

M22U15AH010		**m**	**MARCA DISCONTINUA 10 cm SPRAY-PLASTIC**			
			Marca vial longitudinal discontinua de 10 cm de ancho, realmente pintada con spray-plastic en caliente de secado instantáneo y de larga duración, incluso premarcaje. Conforme ORDEN FOM/1382/2002-PG3-Art. 700 y UNE-EN 1871. Materiales con marcado CE y DdP (Declaración de prestaciones) según Reglamento (UE) 305/2011.			
MO010A030	0,003	h	Oficial primera	20,00	0,06	
MO010A070	0,003	h	Peón ordinario	17,50	0,05	
M22M07AC020	0,001	h	Dumper convencional 2.000 kg	5,80	0,01	
M22M08B020	0,001	h	Barredora remolcada con motor auxiliar	11,78	0,01	
M22M11SP020	0,001	h	Equipo pintabandas spray	122,42	0,12	
M22P27EH020	0,300	kg	Pintura termoplástica caliente	2,61	0,78	
M22P27EH050	0,060	kg	Microesferas vidrio tratadas	1,19	0,07	
%CI0300	3,000	%	Costes Indirectos	1,10	0,03	
			TOTAL PARTIDA			**1,13**

Asciende el precio total de la partida a la mencionada cantidad de UN EUROS con TRECE CÉNTIMOS

M22U15AH020		**m**	**MARCA CONTINUA 10 cm SPRAY-PLASTIC**			
			Marca vial longitudinal continua de 10 cm de ancho, realmente pintada con spray-plastic en caliente de secado instantáneo y de larga duración, incluso premarcaje. Conforme ORDEN FOM/1382/2002-PG3-Art. 700 y UNE-EN 1871. Materiales con marcado CE y DdP (Declaración de prestaciones) según Reglamento (UE) 305/2011.			
MO010A030	0,002	h	Oficial primera	20,00	0,04	
MO010A070	0,003	h	Peón ordinario	17,50	0,05	
M22M07AC020	0,001	h	Dumper convencional 2.000 kg	5,80	0,01	
M22M08B020	0,001	h	Barredora remolcada con motor auxiliar	11,78	0,01	
M22M11SP020	0,001	h	Equipo pintabandas spray	122,42	0,12	
M22P27EH020	0,300	kg	Pintura termoplástica caliente	2,61	0,78	
M22P27EH050	0,060	kg	Microesferas vidrio tratadas	1,19	0,07	
%CI0300	3,000	%	Costes Indirectos	1,10	0,03	
			TOTAL PARTIDA			**1,11**

Asciende el precio total de la partida a la mencionada cantidad de UN EUROS con ONCE CÉNTIMOS

CÓDIGO	CANTIDAD	UD	RESUMEN	PRECIO	SUBTOTAL	IMPORTE
M22U15AH100		**m2**	**CEBREADO SPRAY-PLASTIC**			
			Estarcido en pavimento diferenciado (cebreado de isletas), realmente pintado con spray-plastic en caliente de secado instantáneo y de larga duración, incluso premarcaje. Conforme ORDEN FOM/1382/2002-PG3-Art. 700 y UNE-EN 1871. Materiales con marcado CE y DdP (Declaración de prestaciones) según Reglamento (UE) 305/2011.			
M0010A030	0,131	h	Oficial primera	20,00	2,62	
M0010A070	0,157	h	Peón ordinario	17,50	2,75	
M22M07AC020	0,008	h	Dumper convencional 2.000 kg	5,80	0,05	
M22M08B020	0,008	h	Barredora remolcada con motor auxiliar	11,78	0,09	
M22M11SP020	0,005	h	Equipo pintabandas spray	122,42	0,61	
M22P27EH020	3,000	kg	Pintura termoplástica caliente	2,61	7,83	
M22P27EH050	0,600	kg	Microesferas vidrio tratadas	1,19	0,71	
%CI0300	3,000	%	Costes Indirectos	14,70	0,44	
			TOTAL PARTIDA			**15,10**

Asciende el precio total de la partida a la mencionada cantidad de QUINCE EUROS con DIEZ CÉNTIMOS

M22U15AH110		**m2**	**SÍMBOLOS SPRAY-PLASTIC**			
			Estarcido en símbolos, flechas, palabras, pasos de peatones, pasos de cebra, marcas transversales de detención, etc., realmente pintado con spray-plastic en caliente de secado instantáneo y de larga duración, incluso premarcaje. Conforme ORDEN FOM/1382/2002-PG3-Art. 700 y UNE-EN 1871. Materiales con marcado CE y DdP (Declaración de prestaciones) según Reglamento (UE) 305/2011.			
M0010A030	0,184	h	Oficial primera	20,00	3,68	
M0010A070	0,184	h	Peón ordinario	17,50	3,22	
M22M07AC020	0,008	h	Dumper convencional 2.000 kg	5,80	0,05	
M22M08B020	0,008	h	Barredora remolcada con motor auxiliar	11,78	0,09	
M22M11SP020	0,005	h	Equipo pintabandas spray	122,42	0,61	
M22P27EH020	3,000	kg	Pintura termoplástica caliente	2,61	7,83	
M22P27EH050	0,600	kg	Microesferas vidrio tratadas	1,19	0,71	
%CI0300	3,000	%	Costes Indirectos	16,20	0,49	
			TOTAL PARTIDA			**16,68**

Asciende el precio total de la partida a la mencionada cantidad de DIECISEIS EUROS con SESENTA Y OCHO CÉNTIMOS

M22U15AV030		**ud**	**POSTE SUSTENTACIÓN 2,70 m ALTURA**			
			Suministro y colocación de poste de sustentación para señales, de perfil laminado en frío, rectangular de 80x40 mm y 2 mm de espesor, galvanizado y tapado en su parte superior, de 2,70 m de altura, incluso pequeña excavación, anclaje de hormigón HM-20 y accesorios. Conforme ORDEN FOM/1382/2002-PG3-Art. 701. Materiales con marcado CE y DdP (Declaración de prestaciones) según Reglamento (UE) 305/2011.			
M0010A070	0,210	h	Peón ordinario	17,50	3,68	
MM11HV050	0,026	h	Vibrador de aguja eléctrico	5,35	0,14	
M22P01HM20	0,400	m3	Hormigón HM-20/B/20/XC2 o XC3 central	125,75	50,30	
M22P27EW010	2,700	m	Poste galvanizado 80x40x2 mm	15,71	42,42	
%CI0300	3,000	%	Costes Indirectos	96,50	2,90	
			TOTAL PARTIDA			**99,44**

Asciende el precio total de la partida a la mencionada cantidad de NOVENTA Y NUEVE EUROS con CUARENTA Y CUATRO CÉNTIMOS

M22U15AV095		**ud**	**SEÑAL (P) 90 cm LADO REFLECTANTE NIVEL 2**			
			Suministro y colocación sobre poste de sustentación (sin incluir este, farola o columna, de señal de peligro (P) triangular de 90 cm de lado, reflectante nivel 2, incluso piezas de anclaje o atado y tornillería inoxidable. Conforme ORDEN FOM/1382/2002-PG3-Art. 701. Materiales con marcado CE y DdP (Declaración de prestaciones) según Reglamento (UE) 305/2011.			
M0010A070	0,682	h	Peón ordinario	17,50	11,94	
M22P27ER090	1,000	ud	Señal triangular refle. E.G.L=90 cm	48,91	48,91	
%CI0300	3,000	%	Costes Indirectos	60,90	1,83	
			TOTAL PARTIDA			**62,68**

Asciende el precio total de la partida a la mencionada cantidad de SESENTA Y DOS EUROS con SESENTA Y OCHO CÉNTIMOS

CÓDIGO	CANTIDAD	UD	RESUMEN	PRECIO	SUBTOTAL	IMPORTE
M22U15AV155		**ud**	**SEÑAL (R) Ø60 cm REFLECTANTE NIVEL 2**			
			Suministro y colocación sobre poste de sustentación (sin incluir este, farola o columna, de señal de prohibición y obligación (R) circular de ø 60 cm, reflectante nivel 2, incluso piezas de anclaje o atado y tornillería inoxidable. Conforme ORDEN FOM/1382/2002-PG3-Art. 701. Materiales con marcado CE y DdP (Declaración de prestaciones) según Reglamento (UE) 305/2011.			
MO01OA070	0,682	h	Peón ordinario	17,50	11,94	
M22P27ER010	1,000	ud	Señal circular reflex. E.G. D=60 cm	47,00	47,00	
%CI0300	3,000	%	Costes Indirectos	58,90	1,77	
			TOTAL PARTIDA			**60,71**
Asciende el precio total de la partida a la mencionada cantidad de SESENTA EUROS con SETENTA Y UN CÉNTIMOS						
M22U15AV255		**ud**	**SEÑAL STOP 60 cm REFLECTANTE NIVEL 2**			
			Suministro y colocación sobre poste de sustentación (sin incluir este, farola o columna, de señal de obligación (R) octogonal de 60 cm de lado, reflectante nivel 2, incluso piezas de anclaje o atado y tornillería inoxidable. Conforme ORDEN FOM/1382/2002-PG3-Art. 701. Materiales con marcado CE y DdP (Declaración de prestaciones) según Reglamento (UE) 305/2011.			
MO01OA070	0,866	h	Peón ordinario	17,50	15,16	
M22P27ER140	1,000	ud	Señal octogonal refle.E.G. 2A=60 cm	42,83	42,83	
%CI0300	3,000	%	Costes Indirectos	58,00	1,74	
			TOTAL PARTIDA			**59,73**
Asciende el precio total de la partida a la mencionada cantidad de CINCUENTA Y NUEVE EUROS con SETENTA Y TRES CÉNTIMOS						
M22U15AV350		**ud**	**SEÑAL (S) 60X60 cm REFLECT. NIVEL 2**			
			Suministro y colocación sobre poste de sustentación (sin incluir éste), farola o columna, de señal informativa (S) cuadrada de 60 x 60 cm, reflectante nivel 2, incluso piezas de anclaje o atado y tornillería inoxidable.			
MO01OA070	0,682	h	Peón ordinario	17,50	11,94	
MP27ER210	1,000	ud	Señal cuadrada refl.H.I. L=60 cm	48,25	48,25	
%CI0300	3,000	%	Costes Indirectos	60,20	1,81	
			TOTAL PARTIDA			**62,00**
Asciende el precio total de la partida a la mencionada cantidad de SESENTA Y DOS EUROS						
MU01BP010		**m2**	**DEMOL.M.M.PAV.ASFÁLT E<16 cm**			
			Levantado por medios mecánicos (retroexcavadora con martillo hidráulico o similar) de pavimento de aglomerado asfáltico en capas de rodadura, intermedia y/o base, de espesor menor o igual a doce centímetros, incluso retirada y carga de productos y transporte al gestor de residuos, canon de vertido y con p.p. de medios auxiliares.			
MO01OA010	0,020	h	Encargado	29,01	0,58	
MO01OA070	0,020	h	Peón ordinario	17,50	0,35	
MQ05RN060	0,030	h	Retro-pala con martillo rompedor	48,48	1,45	
%CI0300	3,000	%	Costes Indirectos	2,40	0,07	
			TOTAL PARTIDA			**2,45**
Asciende el precio total de la partida a la mencionada cantidad de DOS EUROS con CUARENTA Y CINCO CÉNTIMOS						
MU02ER005		**m3**	**RELLENO ZANJAS GRAVA CALIZA / SILÍCEA**			
			Relleno y apisonado de zanjas por medios mecánicos, con grava caliza 40-60 mm, medido sobre perfil. Relleno y apisonado de zanjas, pozos y trasdós de obras de fábrica por medios mecánicos, con grava caliza o silícea de tamaño 40-60 mm, medido sobre perfil, extendido en tongadas horizontales de 30 cm. de espesor máximo, incluso humectación y compactación hasta una densidad del 98% del Próctor Modificado, refino de coronación y taludes, herramientas y medios auxiliares.			
MO01OA020	0,026	h	Encargado	25,75	0,67	
MO01OA070	0,078	h	Peón ordinario	17,50	1,37	
MM08RL010	0,078	h	Rodillo vibrante manual tándem 800 kg.	5,84	0,46	
MM05RN010	0,008	h	Retrocargadora neumáticos 50 CV	32,66	0,26	
MP01D130	0,100	m3	Agua	1,20	0,12	
MP01AG090	1,050	m3	Grava machaqueo 40/80 mm.	27,87	29,26	
%CI0300	3,000	%	Costes Indirectos	32,10	0,96	
			TOTAL PARTIDA			**33,10**
Asciende el precio total de la partida a la mencionada cantidad de TREINTA Y TRES EUROS con DIEZ CÉNTIMOS						

CÓDIGO	CANTIDAD	UD	RESUMEN	PRECIO	SUBTOTAL	IMPORTE
MU03EP030		**m3**	**PAVIMENTO LOSAS HORMIGÓN HF-3,5 MPa**			
			Pavimento en losas de hormigón en masa para firmes de cualquier espesor tipo HF-3,5 (fct,k=35 MPa), con cemento resistente a los sulfatos II-42,5-N/SR , con árido de machaqueo calizo o silíceo procedente de cantera, de tamaño máximo 20 mm y adición de superplastificante, ejecutado a mano con encofrados fijos, incluso p.p. de encofrado, vibrado con aguja y regla, acabado con textura superficial fratasado, mediante cepillado o arrastre de arpillera y pulverización de producto filmógeno de curado sobre su superficie terminada, incluyendo encofrado, desencofrado y juntas de construcción y dilatación cada 20 m2.			
MO01OA030	0,078	h	Oficial primera	20,00	1,56	
MO01OA070	0,105	h	Peón ordinario	17,50	1,84	
MM11HV050	0,105	h	Vibrador de aguja eléctrico	5,35	0,56	
M22P01HM25	1,000	m3	Hormigón HM-25/B/20/XC2 o XC3 central	130,15	130,15	
MO01OB010	0,105	h	Oficial 1ª encofrador	20,00	2,10	
MO01OB020	0,105	h	Ayudante encofrador	18,70	1,96	
MP01EM080	0,025	m3	Madera pino encofrar 26 mm	247,91	6,20	
MP03AA010	0,100	kg	Alambre atar 1,30 mm	1,39	0,14	
MP01U070	0,100	kg	Puntas 20x100	7,30	0,73	
MM11HR010	0,105	h	Regla vibrante eléctrica 2 m	2,00	0,21	
%CI0300	3,000	%	Costes Indirectos	145,50	4,37	
			TOTAL PARTIDA			**149,82**

Asciende el precio total de la partida a la mencionada cantidad de CIENTO CUARENTA Y NUEVE EUROS con OCHENTA Y DOS CÉNTIMOS

MU05C060		**m3**	**SUELO SELECCIONADO PG-3**			
			Suelo seleccionado según especificaciones descritas en el apartado 330.3.3.1 del PG-3, CBR>10, procedentes de la excavación, préstamos o cantera, incluyendo el suministro, extendido y rasanteo, humectación compactación hasta lacanzar el 98% del Próctor Modificado, totalmente terminado.			
MO01OA020	0,078	h	Encargado	25,75	2,01	
MO01OA070	0,078	h	Peón ordinario	17,50	1,37	
MM08N020	0,013	h	Motoniveladora de 200 CV	70,44	0,92	
MM08RN040	0,013	h	Rodillo vibrante autopropuls.mixto 15 t.	60,87	0,79	
MM07CB040	0,013	h	Camión basculante 4x4 14 t.	43,15	0,56	
MM08CA020	0,013	h	Cisterna agua s/camión 10.000 l.	32,36	0,42	
MP01AF010	2,200	t	Suelo Seleccionado CBR>10	7,90	17,38	
MP01D130	0,050	m3	Agua	1,20	0,06	
%CI0300	3,000	%	Costes Indirectos	23,50	0,71	
			TOTAL PARTIDA			**24,22**

Asciende el precio total de la partida a la mencionada cantidad de VEINTICUATRO EUROS con VEINTIDOS CÉNTIMOS

MU14P010		**ud**	**ACER CAMPESTRIS 10/12 CEPELLÓN**			
			Suministro y plantación de Acer campestris de talla 10/12, cultivado en AIRPOT o cepellón, incluida apertura de hoya de 20 cms. mayor en anchura y altura al volumen radicular, aporte de 50 gr. de Terracottem (gel de sílice) y de sustrato orgánico de 1ª calidad procedente de compostaje de material 100% vegetal, siendo dicho aporte de 25 l. al sustrato de plantación y aportándose otros 10 l. sobre la hoya de riego a realizar tras la plantación. Incluye la colocación de tutor de madera tratada de 200 cms. de altura y 8 cms. de diámetro con sus respectivas ataduras, primer riego tras la plantación.			
MO01OB360	0,200	h	Oficial 1ª jardinería	19,50	3,90	
MO01OB380	0,500	h	Peón jardinería	17,00	8,50	
MM05EN020	0,050	h	Excav.hidráulica neumáticos 84 CV	48,33	2,42	
MP28DA080	2,000	kg	Substrato vegetal fertilizado	0,65	1,30	
MP01D130	0,050	m3	Agua	1,20	0,06	
MP28EC150	1,000	ud	Acer campestris 10-12 cm cep.	100,32	100,32	
%CI0300	3,000	%	Costes Indirectos	116,50	3,50	
			TOTAL PARTIDA			**120,00**

Asciende el precio total de la partida a la mencionada cantidad de CIENTO VEINTE EUROS

CÓDIGO	CANTIDAD	UD	RESUMEN	PRECIO	SUBTOTAL	IMPORTE
MU14P020		**ud**	**FRAXINUS ANGUSTIFOLIA 10/12 CEPELLÓN**			
			Suministro y plantación de Fraxinus angustifolia de talla 10/12, cultivado en AIRPOT o cepellón, incluida apertura de hoya de 20 cms. mayor en anchura y altura al volumen radicular, aporte de 50 gr. de Terracottem (gel de sílice) y de sustrato orgánico de 1ª calidad procedente de compostaje de material 100% vegetal, siendo dicho aporte de 25 l. al sustrato de plantación y aportándose otros 10 l. sobre la hoya de riego a realizar tras la plantación. Incluye la colocación de tutor de madera tratada de 200 cms. de altura y 8 cms. de diámetro con sus respectivas ataduras, primer riego tras la plantación.			
MO01OB360	0,200	h	Oficial 1ª jardinería	19,50	3,90	
MO01OB380	0,500	h	Peón jardinería	17,00	8,50	
MM05EN020	0,050	h	Excav.hidráulica neumáticos 84 CV	48,33	2,42	
MP28DA080	2,000	kg	Substrato vegetal fertilizado	0,65	1,30	
MP01D130	0,050	m3	Agua	1,20	0,06	
MP28EC160	1,000	ud	Fraxinus angustifolia 10-12 cm cep.	100,32	100,32	
%CI0300	3,000	%	Costes Indirectos	116,50	3,50	
			TOTAL PARTIDA			**120,00**

Asciende el precio total de la partida a la mencionada cantidad de CIENTO VEINTE EUROS

MU14P030		**ud**	**QUERCUS HUMILIS 10/12 CEPELLÓN**			
			Suministro y plantación de Quercus humilis de talla 10/12, cultivado en AIRPOT o cepellón, incluida apertura de hoya de 20 cms. mayor en anchura y altura al volumen radicular, aporte de 50 gr. de Terracottem (gel de sílice) y de sustrato orgánico de 1ª calidad procedente de compostaje de material 100% vegetal, siendo dicho aporte de 25 l. al sustrato de plantación y aportándose otros 10 l. sobre la hoya de riego a realizar tras la plantación. Incluye la colocación de tutor de madera tratada de 200 cms. de altura y 8 cms. de diámetro con sus respectivas ataduras, primer riego tras la plantación.			
MO01OB360	0,200	h	Oficial 1ª jardinería	19,50	3,90	
MO01OB380	0,500	h	Peón jardinería	17,00	8,50	
MM05EN020	0,050	h	Excav.hidráulica neumáticos 84 CV	48,33	2,42	
MP28DA080	2,000	kg	Substrato vegetal fertilizado	0,65	1,30	
MP01D130	0,050	m3	Agua	1,20	0,06	
MP28EC170	1,000	ud	Quercus humilis 10-12 cm cep.	100,32	100,32	
%CI0300	3,000	%	Costes Indirectos	116,50	3,50	
			TOTAL PARTIDA			**120,00**

Asciende el precio total de la partida a la mencionada cantidad de CIENTO VEINTE EUROS

MU14P040		**ud**	**QUERCUS ILEX 10/12 CEPELLÓN**			
			Suministro y plantación de Quercus ilex de talla 10/12, cultivado en AIRPOT o cepellón, incluida apertura de hoya de 20 cms. mayor en anchura y altura al volumen radicular, aporte de 50 gr. de Terracottem (gel de sílice) y de sustrato orgánico de 1ª calidad procedente de compostaje de material 100% vegetal, siendo dicho aporte de 25 l. al sustrato de plantación y aportándose otros 10 l. sobre la hoya de riego a realizar tras la plantación. Incluye la colocación de tutor de madera tratada de 200 cms. de altura y 8 cms. de diámetro con sus respectivas ataduras, primer riego tras la plantación.			
MO01OB360	0,200	h	Oficial 1ª jardinería	19,50	3,90	
MO01OB380	0,500	h	Peón jardinería	17,00	8,50	
MM05EN020	0,050	h	Excav.hidráulica neumáticos 84 CV	48,33	2,42	
MP28DA080	2,000	kg	Substrato vegetal fertilizado	0,65	1,30	
MP01D130	0,050	m3	Agua	1,20	0,06	
MP28EC180	1,000	ud	Quercus ilex 10-12 cm cep.	100,32	100,32	
%CI0300	3,000	%	Costes Indirectos	116,50	3,50	
			TOTAL PARTIDA			**120,00**

Asciende el precio total de la partida a la mencionada cantidad de CIENTO VEINTE EUROS

CÓDIGO	CANTIDAD	UD	RESUMEN	PRECIO	SUBTOTAL	IMPORTE
MU14P050		**ud**	**ACER PSEUDOPLATANUS 10/12 CEPELLÓN**			
			Suministro y plantación de Acer pseudoplatanus de talla 10/12, cultivado en AIRPOT o cepellón, incluida apertura de hoya de 20 cms. mayor en anchura y altura al volumen radicular, aporte de 50 gr. de Terracottem (gel de sílice) y de sustrato orgánico de 1ª calidad procedente de compostaje de material 100% vegetal, siendo dicho aporte de 25 l. al sustrato de plantación y aportándose otros 10 l. sobre la hoya de riego a realizar tras la plantación. Incluye la colocación de tutor de madera tratada de 200 cms. de altura y 8 cms. de diámetro con sus respectivas ataduras, primer riego tras la plantación.			
MO01OB360	0,200	h	Oficial 1ª jardinería	19,50	3,90	
MO01OB380	0,500	h	Peón jardinería	17,00	8,50	
MM05EN020	0,050	h	Excav.hidráulica neumáticos 84 CV	48,33	2,42	
MP28DA080	2,000	kg	Substrato vegetal fertilizado	0,65	1,30	
MP01D130	0,050	m3	Agua	1,20	0,06	
MP28EC190	1,000	ud	Acer psaudoplatanus 10-12 cm cep.	100,32	100,32	
%CI0300	3,000	%	Costes Indirectos	116,50	3,50	
			TOTAL PARTIDA			**120,00**

Asciende el precio total de la partida a la mencionada cantidad de CIENTO VEINTE EUROS

MU14P060		**ud**	**CELTIS AUSTRALIS 10/12 CEPELLÓN**			
			Suministro y plantación de Celtis australis de talla 10/12, cultivado en AIRPOT o cepellón, incluida apertura de hoya de 20 cms. mayor en anchura y altura al volumen radicular, aporte de 50 gr. de Terracottem (gel de sílice) y de sustrato orgánico de 1ª calidad procedente de compostaje de material 100% vegetal, siendo dicho aporte de 25 l. al sustrato de plantación y aportándose otros 10 l. sobre la hoya de riego a realizar tras la plantación. Incluye la colocación de tutor de madera tratada de 200 cms. de altura y 8 cms. de diámetro con sus respectivas ataduras, primer riego tras la plantación.			
MO01OB360	0,200	h	Oficial 1ª jardinería	19,50	3,90	
MO01OB380	0,500	h	Peón jardinería	17,00	8,50	
MM05EN020	0,050	h	Excav.hidráulica neumáticos 84 CV	48,33	2,42	
MP28DA080	2,000	kg	Substrato vegetal fertilizado	0,65	1,30	
MP01D130	0,050	m3	Agua	1,20	0,06	
MP28EC200	1,000	ud	Celtis australis 10-12 cm cep.	100,32	100,32	
%CI0300	3,000	%	Costes Indirectos	116,50	3,50	
			TOTAL PARTIDA			**120,00**

Asciende el precio total de la partida a la mencionada cantidad de CIENTO VEINTE EUROS

MU14P070		**ud**	**POPULUS ALBA 10/12 CEPELLÓN**			
			Suministro y plantación de Populus alba de talla 10/12, cultivado en AIRPOT o cepellón, incluida apertura de hoya de 20 cms. mayor en anchura y altura al volumen radicular, aporte de 50 gr. de Terracottem (gel de sílice) y de sustrato orgánico de 1ª calidad procedente de compostaje de material 100% vegetal, siendo dicho aporte de 25 l. al sustrato de plantación y aportándose otros 10 l. sobre la hoya de riego a realizar tras la plantación. Incluye la colocación de tutor de madera tratada de 200 cms. de altura y 8 cms. de diámetro con sus respectivas ataduras, primer riego tras la plantación.			
MO01OB360	0,200	h	Oficial 1ª jardinería	19,50	3,90	
MO01OB380	0,500	h	Peón jardinería	17,00	8,50	
MM05EN020	0,050	h	Excav.hidráulica neumáticos 84 CV	48,33	2,42	
MP28DA080	2,000	kg	Substrato vegetal fertilizado	0,65	1,30	
MP01D130	0,050	m3	Agua	1,20	0,06	
MP28EC210	1,000	td	Populus tremula 10-12 cm cep.	100,32	100,32	
%CI0300	3,000	%	Costes Indirectos	116,50	3,50	
			TOTAL PARTIDA			**120,00**

Asciende el precio total de la partida a la mencionada cantidad de CIENTO VEINTE EUROS

CÓDIGO	CANTIDAD	UD	RESUMEN	PRECIO	SUBTOTAL	IMPORTE
MU14Q010		**ud**	**ROSA CANINA 40/60 cm CONTENEDOR**			
			Suministro y plantación en zanja, de Rosa canina de 40/60 cms altura en contenedor forestal de 1.200cc, a razón de 2 plantas/m.l., incluido aporte a cada planta de 3 gr/ud. de Terracottem (gel de sílice) y 1 l./ud. de sustrato orgánico de 1ª calidad procedente de compostaje de material 100% vegetal, tras la plantación, colocación de malla antihierba de PLA con grapas, y primer riego.			
MO010B360	0,020	h	Oficial 1ª jardinería	19,50	0,39	
MO010B380	0,050	h	Peón jardinería	17,00	0,85	
MP28DA080	0,450	kg	Substrato vegetal fertilizado	0,65	0,29	
MP01D130	0,040	m3	Agua	1,20	0,05	
MP28EF490	1,000	ud	Rosa canina 0,40-0,60 m cont.	4,25	4,25	
%CI0300	3,000	%	Costes Indirectos	5,80	0,17	
			TOTAL PARTIDA			**6,00**

Asciende el precio total de la partida a la mencionada cantidad de SEIS EUROS

MU14Q030		**ud**	**ERICA ARBOREA 30/40 cm CONTENEDOR**			
			Suministro y plantación en zanja, de Erica arborea de 30/40 cms altura en contenedor forestal de 1.200cc, a razón de 2 plantas/m.l., incluido aporte a cada planta de 3 gr/ud. de Terracottem (gel de sílice) y 1 l./ud. de sustrato orgánico de 1ª calidad procedente de compostaje de material 100% vegetal, tras la plantación, colocación de malla antihierba de PLA con grapas, y primer riego.			
MO010B360	0,020	h	Oficial 1ª jardinería	19,50	0,39	
MO010B380	0,050	h	Peón jardinería	17,00	0,85	
MP28DA080	0,450	kg	Substrato vegetal fertilizado	0,65	0,29	
MP01D130	0,040	m3	Agua	1,20	0,05	
MP28EF510	1,000	ud	Erica arborea 0,30-0,40 m cont.	4,25	4,25	
%CI0300	3,000	%	Costes Indirectos	5,80	0,17	
			TOTAL PARTIDA			**6,00**

Asciende el precio total de la partida a la mencionada cantidad de SEIS EUROS

MU14Q040		**ud**	**CISTUS LADANIFER 30/40 cm CONTENEDOR**			
			Suministro y plantación en zanja, de Cistus ladanifer de 30/40 cms altura en contenedor forestal de 1.200cc, a razón de 4 plantas/m.l., incluido aporte a cada planta de 3 gr/ud. de Terracottem (gel de sílice) y 1 l./ud. de sustrato orgánico de 1ª calidad procedente de compostaje de material 100% vegetal, tras la plantación, colocación de malla antihierba de PLA con grapas, y primer riego.			
MO010B360	0,020	h	Oficial 1ª jardinería	19,50	0,39	
MO010B380	0,050	h	Peón jardinería	17,00	0,85	
MP28DA080	0,450	kg	Substrato vegetal fertilizado	0,65	0,29	
MP01D130	0,040	m3	Agua	1,20	0,05	
MP28EF520	1,000	ud	Cistus ladanifer 0,30-0,40 m cont.	4,25	4,25	
%CI0300	3,000	%	Costes Indirectos	5,80	0,17	
			TOTAL PARTIDA			**6,00**

Asciende el precio total de la partida a la mencionada cantidad de SEIS EUROS

MU14Q050		**ud**	**VIBURNUM TINUS 30/40 cm CONTENEDOR**			
			Suministro y plantación en zanja, de Viburnum tinus de 30/40 cms altura en contenedor forestal de 1.200cc, a razón de 2 plantas/m.l., incluido aporte a cada planta de 3 gr/ud. de Terracottem (gel de sílice) y 1 l./ud. de sustrato orgánico de 1ª calidad procedente de compostaje de material 100% vegetal, tras la plantación, colocación de malla antihierba de PLA con grapas, y primer riego.			
MO010B360	0,020	h	Oficial 1ª jardinería	19,50	0,39	
MO010B380	0,050	h	Peón jardinería	17,00	0,85	
MP28DA080	0,450	kg	Substrato vegetal fertilizado	0,65	0,29	
MP01D130	0,040	m3	Agua	1,20	0,05	
MP28EF530	1,000	ud	Viburnum tinus 0,30-0,40 m cont.	4,25	4,25	
%CI0300	3,000	%	Costes Indirectos	5,80	0,17	
			TOTAL PARTIDA			**6,00**

Asciende el precio total de la partida a la mencionada cantidad de SEIS EUROS

CÓDIGO	CANTIDAD	UD	RESUMEN	PRECIO	SUBTOTAL	IMPORTE
MU14Q060		**ud**	**RHAMNUS ALATERNUS 30/40 cm CONTENEDOR**			
			Suministro y plantación en zanja, de Rhamnus alaternus de 30/40 cms altura en contenedor forestal de 1.200cc, a razón de 2 plantas/m.l., incluido aporte a cada planta de 3 gr/ud. de Terracottem (gel de sílice) y 1 l./ud. de sustrato orgánico de 1ª calidad procedente de compostaje de material 100% vegetal, tras la plantación, colocación de malla antihierba de PLA con grapas, y primer riego.			
MO01OB360	0,020	h	Oficial 1ª jardinería	19,50	0,39	
MO01OB380	0,050	h	Peón jardinería	17,00	0,85	
MP28DA080	0,450	kg	Substrato vegetal fertilizado	0,65	0,29	
MP01D130	0,040	m3	Agua	1,20	0,05	
MP28EF540	1,000	ud	Rhamnus alaternus 0,30-0,40 m cont.	4,25	4,25	
%CI0300	3,000	%	Costes Indirectos	5,80	0,17	
			TOTAL PARTIDA			**6,00**

Asciende el precio total de la partida a la mencionada cantidad de SEIS EUROS

MU14Q070		**ud**	**CRATAEGUS MONOGYNA 40/60 cm CONTENEDOR**			
			Suministro y plantación en zanja, de Crataegus monogyna de 40/60 cms altura en contenedor forestal de 1.200cc, a razón de 2 plantas/m.l., incluido aporte a cada planta de 3 gr/ud. de Terracottem (gel de sílice) y 1 l./ud. de sustrato orgánico de 1ª calidad procedente de compostaje de material 100% vegetal, tras la plantación, colocación de malla antihierba de PLA con grapas, y primer riego.			
MO01OB360	0,020	h	Oficial 1ª jardinería	19,50	0,39	
MO01OB380	0,050	h	Peón jardinería	17,00	0,85	
MP28DA080	0,450	kg	Substrato vegetal fertilizado	0,65	0,29	
MP01D130	0,040	m3	Agua	1,20	0,05	
MP28EF550	1,000	ud	Crataegus monogyna 0,40-0,60 m cont.	4,25	4,25	
%CI0300	3,000	%	Costes Indirectos	5,80	0,17	
			TOTAL PARTIDA			**6,00**

Asciende el precio total de la partida a la mencionada cantidad de SEIS EUROS

MU14Q080		**ud**	**CORNUS SANGUINEA 40/60 cm CONTENEDOR**			
			Suministro y plantación en zanja, de Cornus sanguinea de 40/60 cms altura en contenedor forestal de 1.200cc, a razón de 2 plantas/m.l., incluido aporte a cada planta de 3 gr/ud. de Terracottem (gel de sílice) y 1 l./ud. de sustrato orgánico de 1ª calidad procedente de compostaje de material 100% vegetal, tras la plantación, colocación de malla antihierba de PLA con grapas, y primer riego.			
MO01OB360	0,020	h	Oficial 1ª jardinería	19,50	0,39	
MO01OB380	0,050	h	Peón jardinería	17,00	0,85	
MP28DA080	0,450	kg	Substrato vegetal fertilizado	0,65	0,29	
MP01D130	0,040	m3	Agua	1,20	0,05	
MP28EF560	1,000	ud	Cornus sanguinea 0,40-0,60 m cont.	4,25	4,25	
%CI0300	3,000	%	Costes Indirectos	5,80	0,17	
			TOTAL PARTIDA			**6,00**

Asciende el precio total de la partida a la mencionada cantidad de SEIS EUROS

MU14Q090		**ud**	**GENISTA SCORPIUS 40/60 cm CONTENEDOR**			
			Suministro y plantación en zanja, de Genista scorpius de 40/60 cms altura en contenedor forestal de 1.200cc, a razón de 2 plantas/m.l., incluido aporte a cada planta de 3 gr/ud. de Terracottem (gel de sílice) y 1 l./ud. de sustrato orgánico de 1ª calidad procedente de compostaje de material 100% vegetal, tras la plantación, colocación de malla antihierba de PLA con grapas, y primer riego.			
MO01OB360	0,020	h	Oficial 1ª jardinería	19,50	0,39	
MO01OB380	0,050	h	Peón jardinería	17,00	0,85	
MP28DA080	0,450	kg	Substrato vegetal fertilizado	0,65	0,29	
MP01D130	0,040	m3	Agua	1,20	0,05	
MP28EF570	1,000	ud	Genista scorpius 0,40-0,60 m cont.	4,25	4,25	
%CI0300	3,000	%	Costes Indirectos	5,80	0,17	
			TOTAL PARTIDA			**6,00**

Asciende el precio total de la partida a la mencionada cantidad de SEIS EUROS

CÓDIGO	CANTIDAD	UD	RESUMEN	PRECIO	SUBTOTAL	IMPORTE
MU14R010		**m3**	**EJECUCIÓN ZANJA 30x30 cm**			
			Ejecución de zanjas en tierra, de 30 cms. de altura x 30 cms. de anchura y longitudes a determinar en el replanteo, depositando la tierra extraida en la parte de cota más baja junto a la zanja para su aprovechamiento como sustrato de plantación.			
MO01OB380	1,142	h	Peón jardinería	17,00	19,41	
%CI0300	3,000	%	Costes Indirectos	19,40	0,58	
			TOTAL PARTIDA			**19,99**

Asciende el precio total de la partida a la mencionada cantidad de DIECINUEVE EUROS con NOVENTA Y NUEVE CÉNTIMOS

MU14R020		**m2**	**MALLA ANTI-HIERBA PLA C/GRAPAS**			
			Suministro y colocación de malla anti-hierba de PLA sujeta con grapas metálicas cada 2 m.l. o solapada con tierra en sus bordes, garantizando el correcto anclaje para soportar el empuje del viento.			
MO01OB360	0,040	h	Oficial 1ª jardinería	19,50	0,78	
MO01OA070	0,040	h	Peón ordinario	17,50	0,70	
MP28PW010	0,400	ud	Piqueta metálsujec.redes y mallas	0,25	0,10	
MP28PW020	2,000	ud	Grapa metálsujec.redes y mallas	0,20	0,40	
MP28S110	1,100	m2	Malla anti-hierba PLA	1,73	1,90	
%CI0300	3,000	%	Costes Indirectos	3,90	0,12	
			TOTAL PARTIDA			**4,00**

Asciende el precio total de la partida a la mencionada cantidad de CUATRO EUROS

MU14R030		**ud**	**COLLARÍN DE YUTE DIAM. 20 cm**			
			Suministro y colocación de collarín de yute de 20 cms. de diámetro, colocado en torno al cuello de cada planta, por debajo de la malla anti-hierba de PLA tras su colocación.			
MO01OB360	0,040	h	Oficial 1ª jardinería	19,50	0,78	
MP28S120	1,000	ud	Collarín de yute ø20 cm	1,16	1,16	
%CI0300	3,000	%	Costes Indirectos	1,90	0,06	
			TOTAL PARTIDA			**2,00**

Asciende el precio total de la partida a la mencionada cantidad de DOS EUROS

MU16M060		**m**	**TALANQUERA MADERA**			
			Suministro, transporte y colocación de vallado de madera, tipo Eiforsa modelo Puigmal, compuesto por postes de 1,5 m de altura y 10 cm de diámetro a los cuales van sujetos por medio de abrazaderas tejanas dos rollizos horizontales de 2 m diámetro 8 cm. Incluido zócalo de hormigón 40x40x40 cm, sistema de fijación y tornillería, dos manos de barniz al agua de poro abierto, nivelación, totalmente instalado.			
MO01OA030	0,131	h	Oficial primera	20,00	2,62	
MO01OA040	0,184	h	Oficial segunda	18,50	3,40	
MP29NAA210	0,350	ud	Material auxiliar para anclaje de mobiliario	18,63	6,52	
MP29NAA121	1,000	m	Talanquera madera tipo Eiforsa Peñasanta	64,62	64,62	
%CI0300	3,000	%	Costes Indirectos	77,20	2,32	
			TOTAL PARTIDA			**79,48**

Asciende el precio total de la partida a la mencionada cantidad de SETENTA Y NUEVE EUROS con CUARENTA Y OCHO CÉNTIMOS

CÓDIGO	CANTIDAD	UD	RESUMEN	PRECIO	SUBTOTAL	IMPORTE
MU90GR020		**m3**	**GESTIÓN RCD MBC**			
			Tasa en concepto de gestión en planta de tratamiento, perteneciente a gestor autorizado en operaciones de valorización R5, de residuos no peligrosos de construcción o demolición seleccionados que contienen asfalto con código LER 17.03.02 (Mezclas bituminosas distintas a las del código 17 03 01) .			
MR07GR020	1,000	m3	Canon MBC a planta	85,62	85,62	
%CI0300	3,000	%	Costes Indirectos	85,60	2,57	
			TOTAL PARTIDA			**88,19**

Asciende el precio total de la partida a la mencionada cantidad de OCHENTA Y OCHO EUROS con DIECINUEVE CÉNTIMOS

MU90GR030		**m3**	**GESTIÓN RCD HORMIGÓN**			
			Gestión de residuos de hormigones no contaminadas procedentes de construcción y demolición consistente en: - Carga sobre camión y transporte a gestor autoriozado de escombros o cualquier otro residuo de la construcción o demolición de hormigones y morteros a una distancia <25 km, incluso vuelta. - Descarga en planta de reciclaje de RCD separado en la fracción hormigón, incluyendo el canon y el depósito en playa de descarga del gestor.			
MQ13O385	26,238 0,18	m3km 4,72		Entreg. y recog. cont.		
MR07GR030	0,525	m3	Canon RCD fracción hormigón	52,25	27,43	
%CI0300	3,000	%	Costes Indirectos	32,20	0,97	
			TOTAL PARTIDA			**33,12**

Asciende el precio total de la partida a la mencionada cantidad de TREINTA Y TRES EUROS con DOCE CÉNTIMOS

MU90GR300		**m3**	**GESTIÓN TIERRAS Y ROCAS**			
			Gestión de residuos de tierras no contaminadas procedentes de construcción consistente en: - Carga sobre camión y transporte a gestor autorizado de tierras, piedras, y áridos procedentes de la construcción o demolición, a una distancia <25 km, incluso vuelta. - Tasa en concepto de vertido de tierras y rocas sin contaminar (Código LER 17.05.04) en vertedero perteneciente a gestor autorizado en operaciones de eliminación (D5).			
MQ13O385	26,238 0,18	m3km 4,72		Entreg. y recog. cont.		
MR07GR010	0,525	m3	Canon a gestor (Tierras)	7,65	4,02	
%CI0300	3,000	%	Costes Indirectos	8,70	0,26	
			TOTAL PARTIDA			**9,00**

Asciende el precio total de la partida a la mencionada cantidad de NUEVE EUROS

DOCUMENTO Nº2
PLANOS

PROYECTO DE “INVERSIONES Y MEJORAS CAMINO NATURAL IRATI”


ÍNDICE DE PLANOS			
Nº	DESCRIPCIÓN	ESCALA	HOJAS
1	Situación, emplazamiento e índice	S/E	1
2	Ubicación. Cruces	1:1000	1
3	Cruces	1:750	13
4	Secciones tipo y detalles	varias	2





Financiado por la Unión Europea NextGenerationEU
Gobierno de España Ministerio de Industria y Turismo Secretaría de Estado de Turismo
Plan de Recuperación, Transformación y Resiliencia
Gobierno de Navarra Nafarroako Gobernua
Agenda 2030
cederna garalur
Ayuntamiento de Lumbier Iluberriko Udala


3348	PROMOTOR: cederna garalur	PROYECTO: INVERSIONES Y MEJORAS CAMINO NATURAL IRATI	AUTORES: AHORA CLIMA — Mikel Baztán Carrera, Master en Paisajismo; MKR INGENIERÍA — José A. Erro Mendioroz, Ingeniero Civil n.º 24.227	ESCALA: S/E Cotas:	Original: A3	Rev: 0 junio 2025	DESIGNACIÓN: SITUACIÓN, EMPLAZAMIENTO E ÍNDICE	PLANO: 1.0 HOJA: 1 de 1


© Copyright. Sujeto a derecho de propiedad intelectual del autor (RDL 1/1996, 12 de abril) que lo cede por una sola vez y con el fin exclusivo del presente trabajo. Queda prohibida su utilización, reutilización y modificación total o parcial sin la autorización del autor.

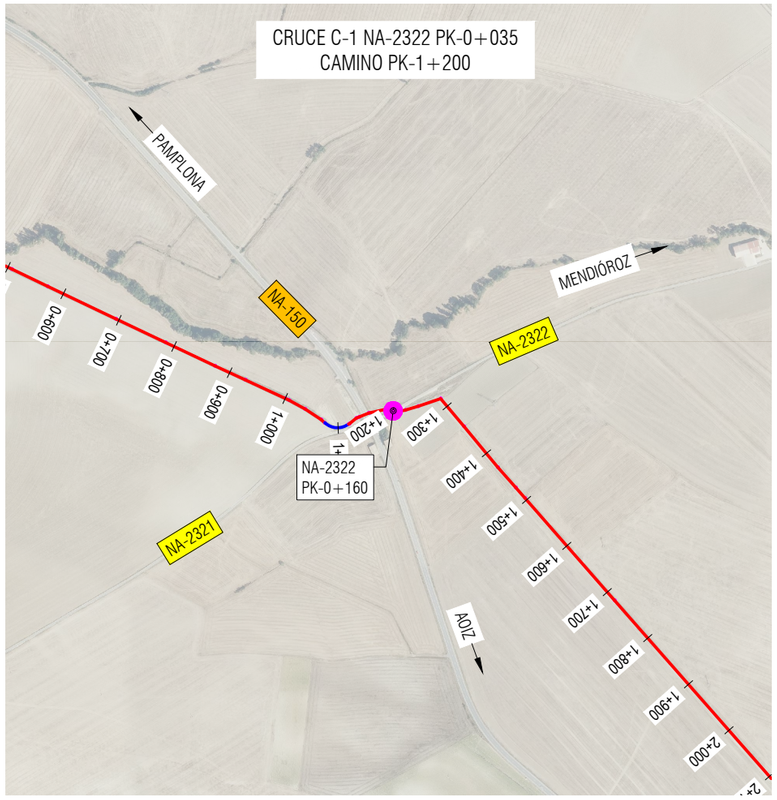

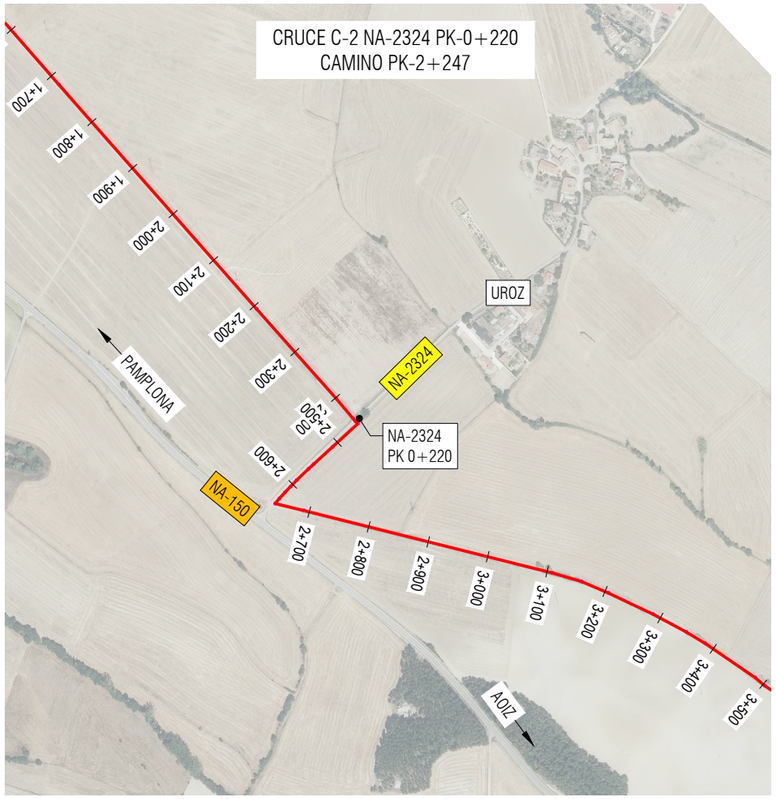

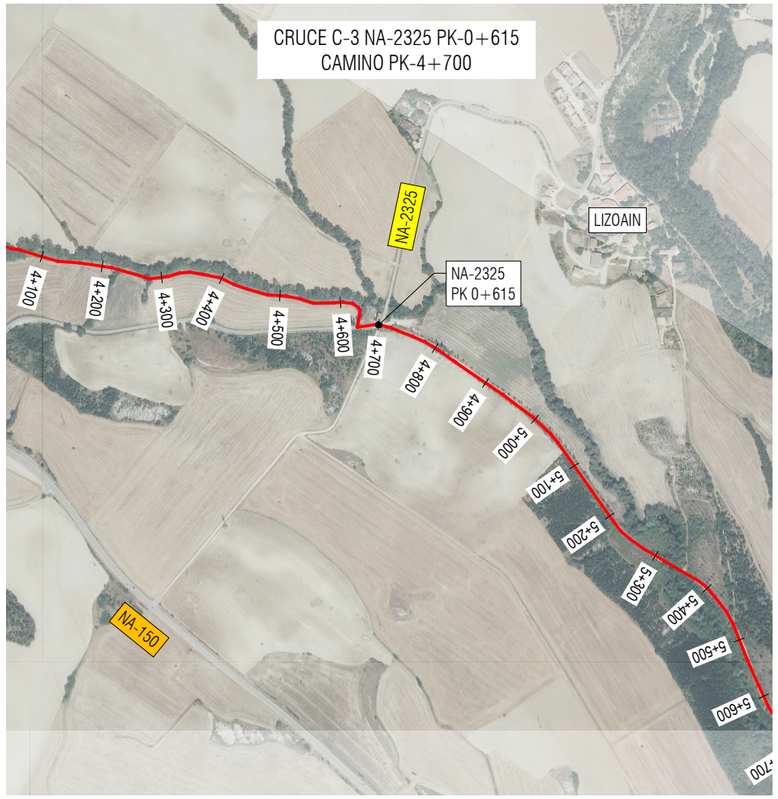

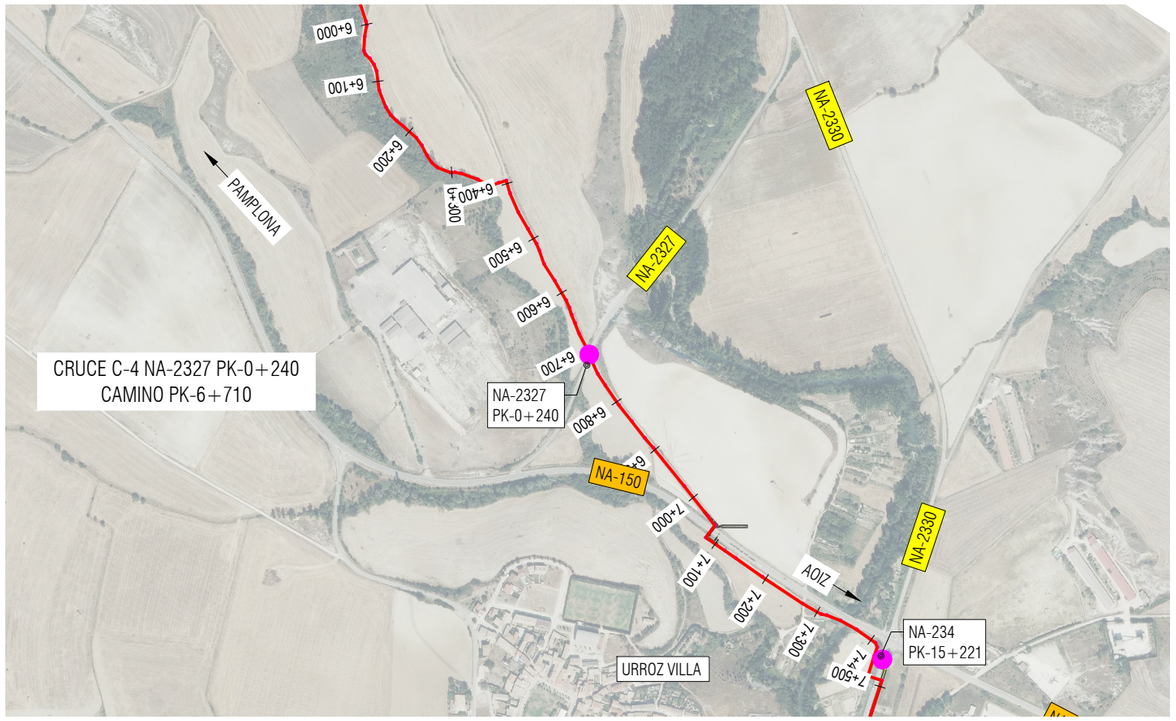

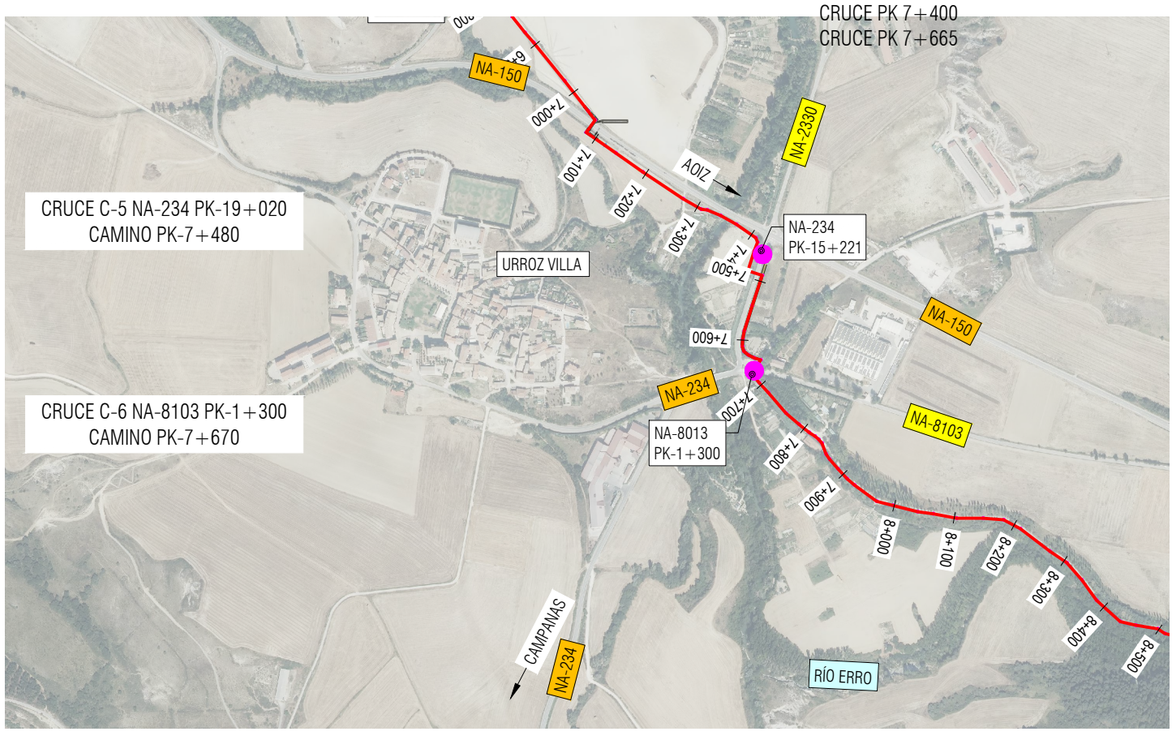

Financiado por la Unión Europea NextGenerationEU


Plan de Recuperación, Transformación y Resiliencia


Gobierno de Navarra · Nafarroako Gobernua


cederna garalur · Ayuntamiento de Lumbier Iluberriko Udala


3348	PROMOTOR: cederna garalur	PROYECTO: INVERSIONES Y MEJORAS CAMINO NATURAL IRATI	AUTORES: AHORA CLIMA — Mikel Baztán Carrera, Master en Paisajismo; MKR ingeniería — José A. Erro Mendioroz, Ingeniero Civil n.º 24.227	ESCALA: 1:10000 Original: A3 Cotas: m 0 100 200	Rev: junio 2025	DESIGNACIÓN: UBICACIÓN CRUCES	PLANO: 2.0 HOJA: 1 de 2

© Copyright. Sujeto a derecho de propiedad intelectual del autor (RDL 1/1996, 12 de abril) que lo cede por una sola vez y con el fin exclusivo del presente trabajo. Queda prohibida su utilización, reutilización y modificación total o parcial sin la autorización del autor.

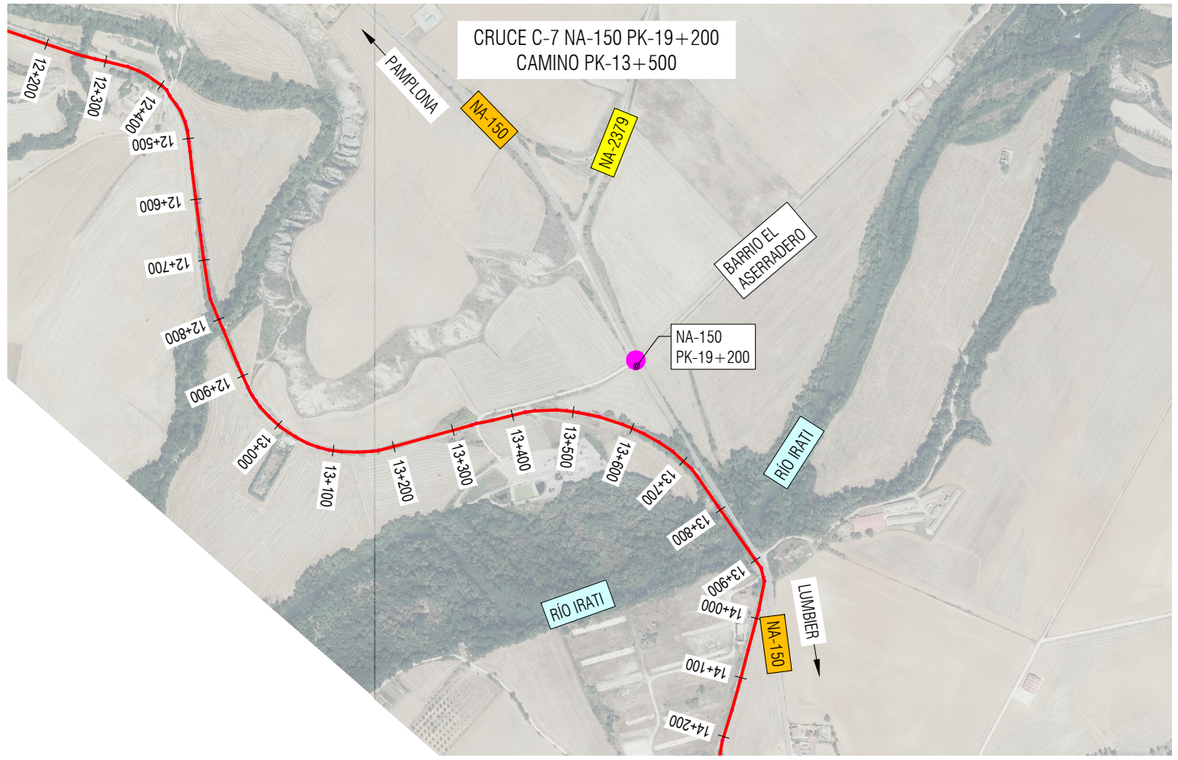

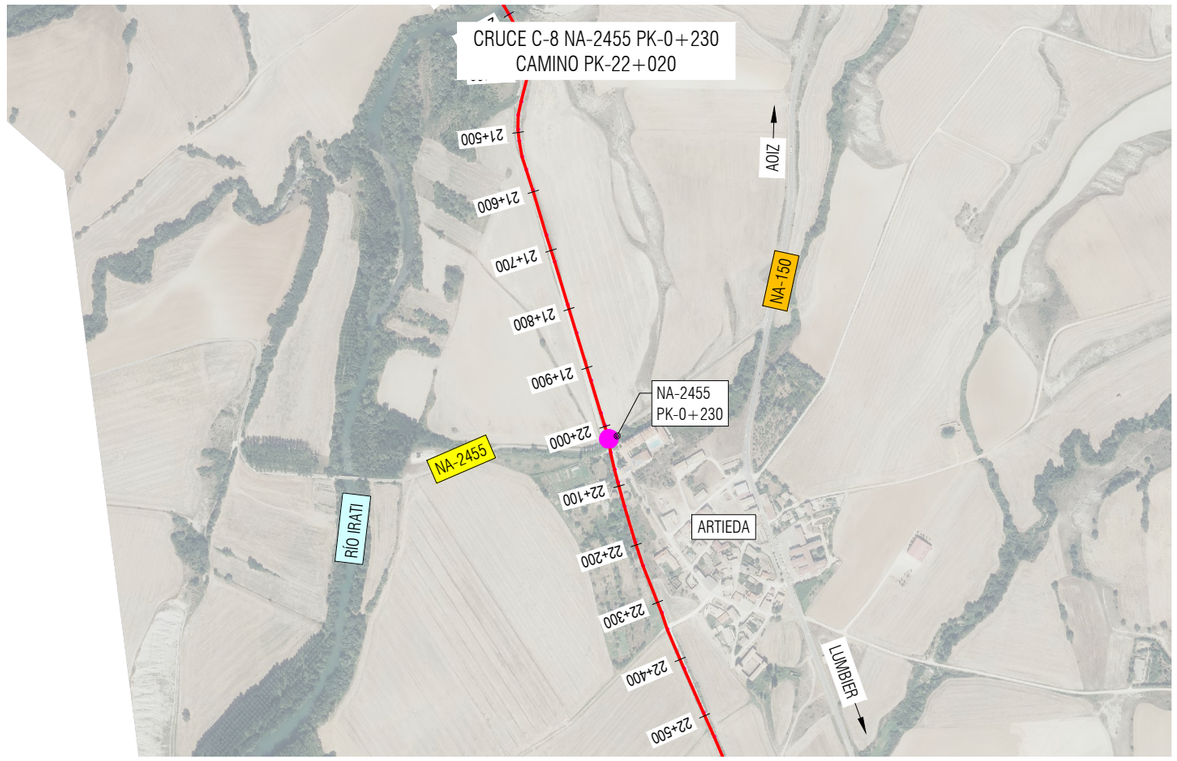

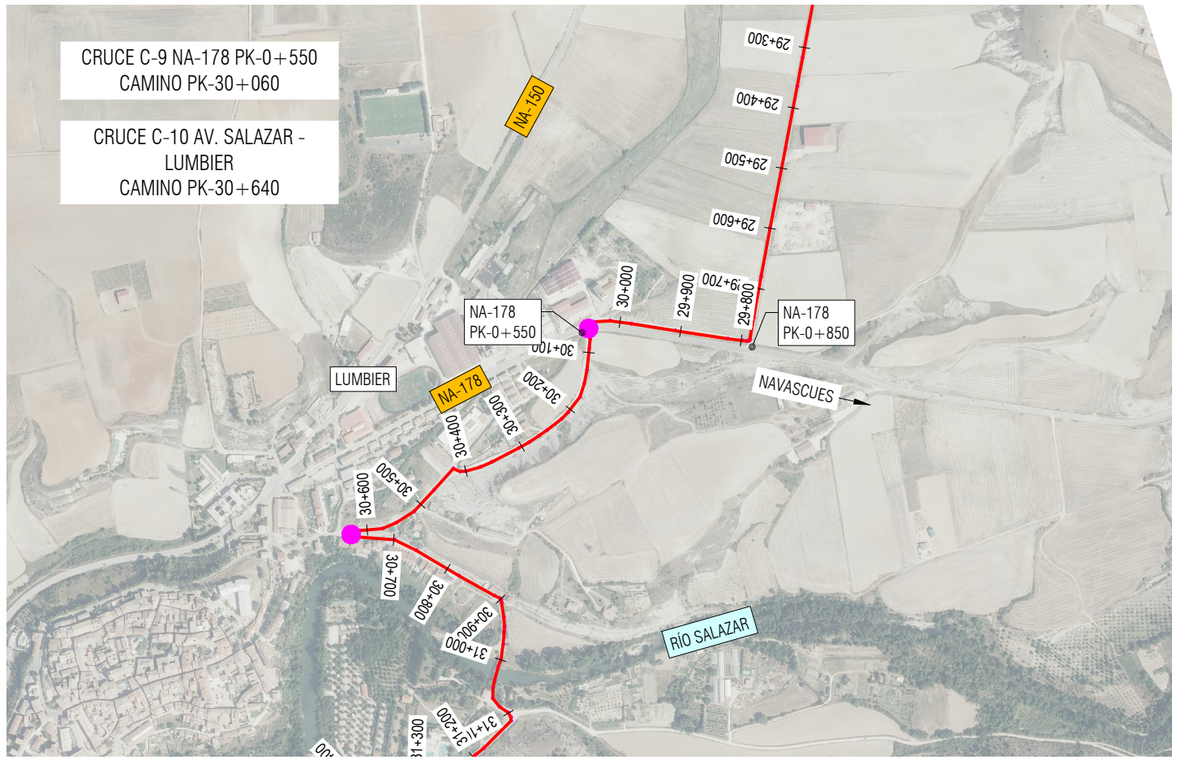


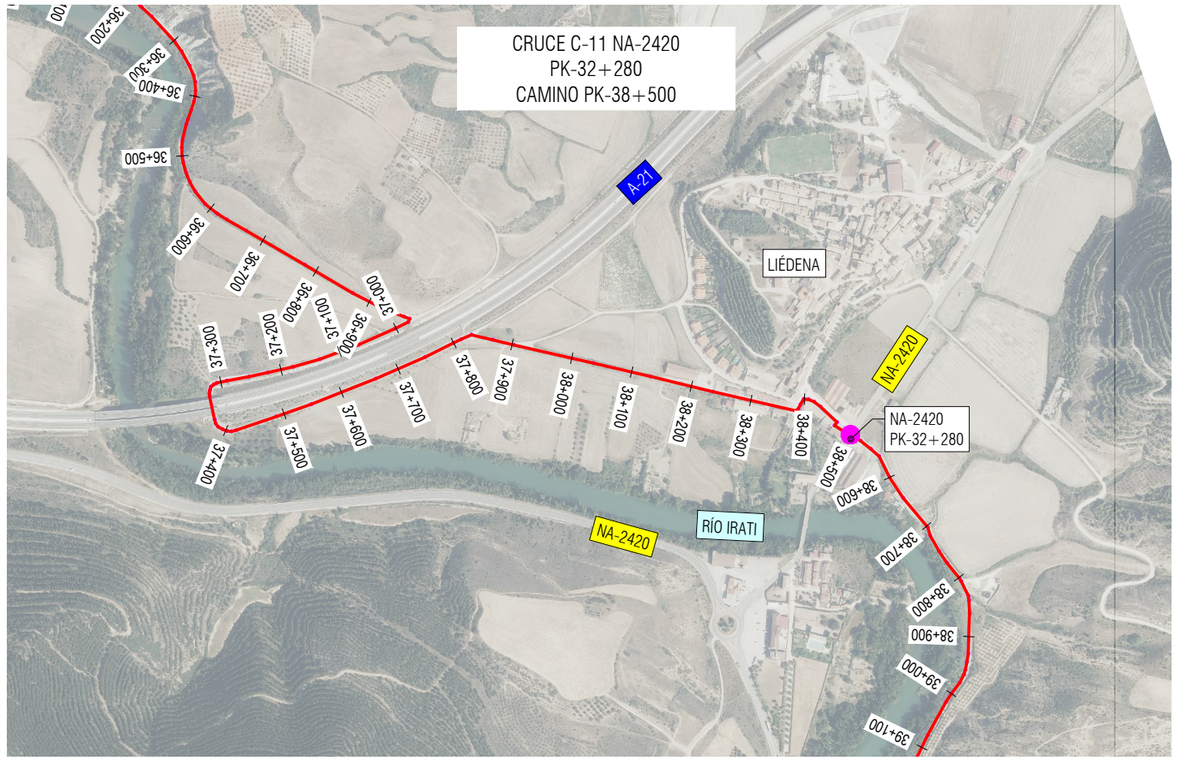


Financiado por la Unión Europea NextGenerationEU | Gobierno de España Ministerio de Industria y Turismo Secretaría de Estado de Turismo | Plan de Recuperación, Transformación y Resiliencia | Gobierno de Navarra Nafarroako Gobernua | Agenda 2030 | cederna garalur | Ayuntamiento de Lumbier Iluberriko Udala

3348	PROMOTOR: cederna garalur	PROYECTO: INVERSIONES Y MEJORAS CAMINO NATURAL IRATI	AUTORES: AHORA CLIMA — Mikel Baztán Carrera, Master en Paisajismo; MKR ingeniería — José A. Erro Mendioroz, Ingeniero Civil n.º 24.227	ESCALA: 1:10000 Original: A3; Cotas: m 0 100 200	Rev: junio 2025	DESIGNACIÓN: UBICACIÓN CRUCES	PLANO: 2.0; HOJA: 2 de 2

© Copyright. Sujeto a derecho de propiedad intelectual del autor (RDL 1/1996, 12 de abril) que lo cede por una sola vez y con el fin exclusivo del presente trabajo. Queda prohibida su utilización, reutilización y modificación total o parcial sin la autorización del autor.

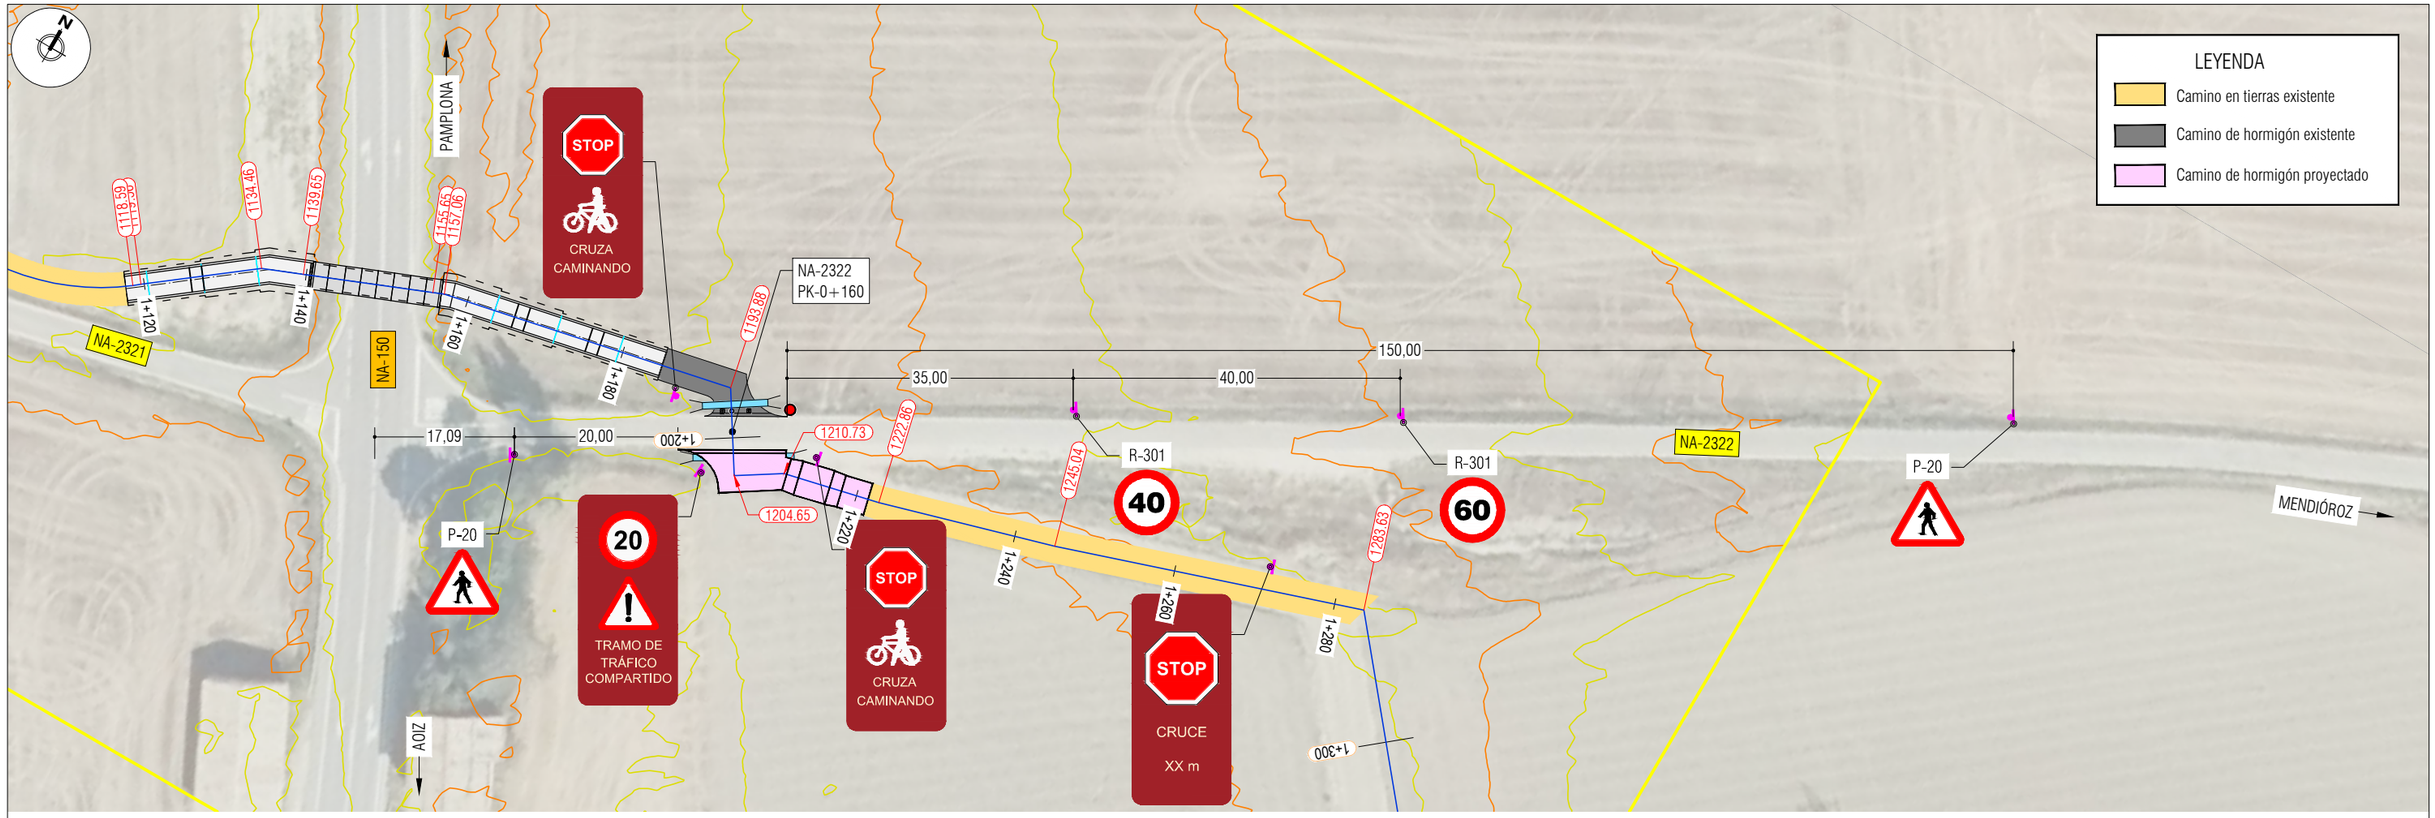

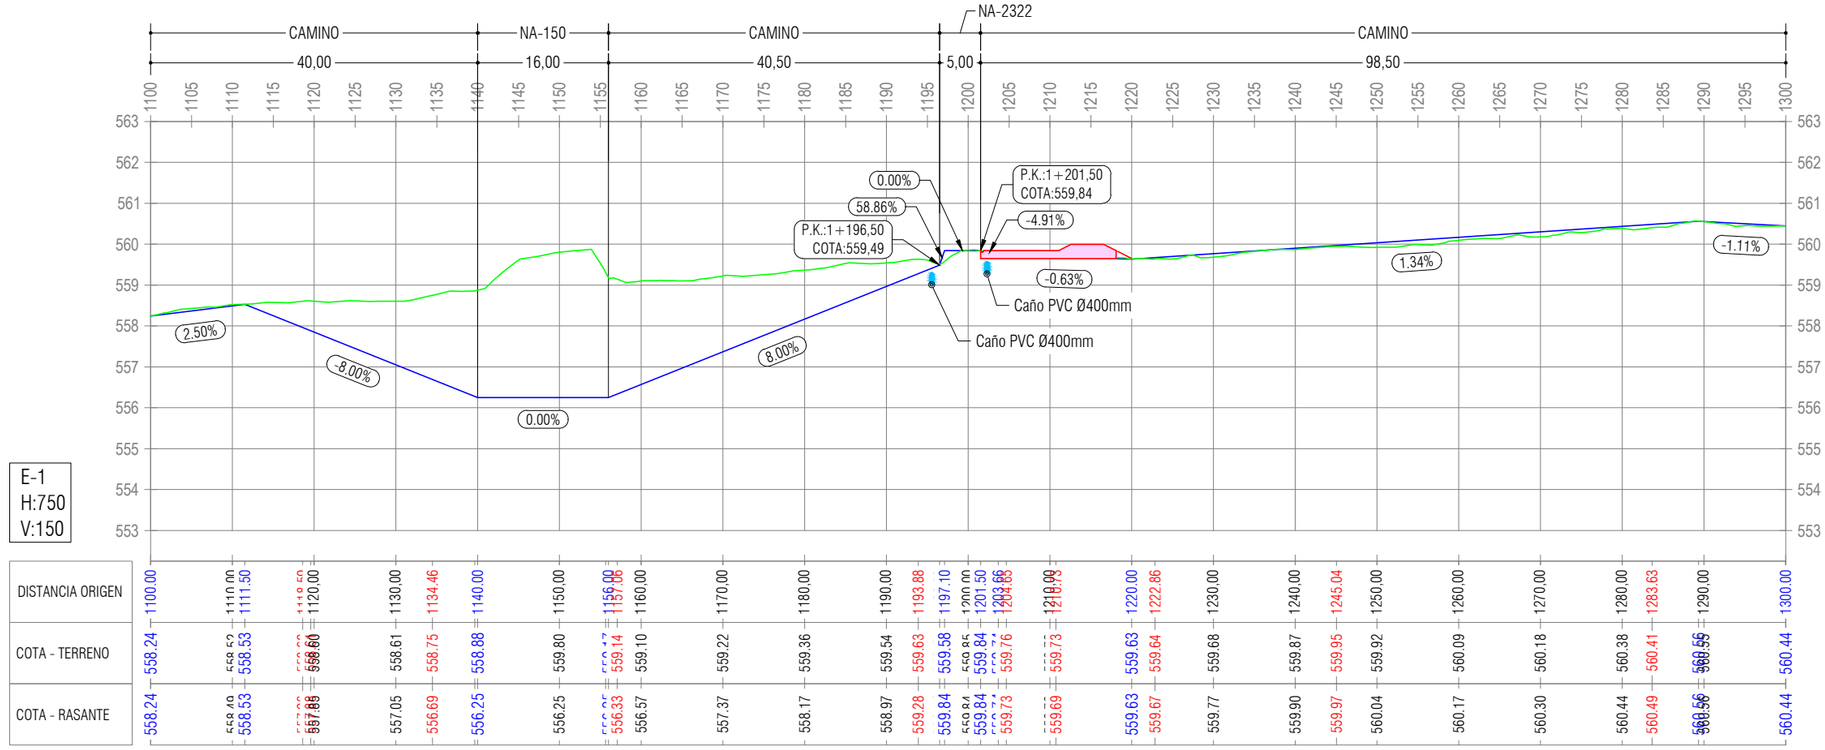

E-1
H:750
V:150

DISTANCIA ORIGEN	1100.00	1110.00	1111.50	1120.00	1130.00	1134.46	1140.00	1150.00	1156.00	1157.06	1160.00	1170.00	1180.00	1190.00	1193.88	1197.10	1200.00	1201.50	1203.66	1204.65	1210.73	1220.00	1222.86	1230.00	1240.00	1245.04	1250.00	1260.00	1270.00	1280.00	1283.63	1290.00	1300.00
COTA - TERRENO	558.24	558.53	558.53	558.60	558.61	558.75	558.88	559.80	559.14	559.14	559.10	559.22	559.36	559.54	559.63	559.58	559.84	559.84	559.74	559.76	559.73	559.63	559.64	559.68	559.87	559.95	559.92	560.09	560.18	560.38	560.41	560.56	560.44
COTA - RASANTE	558.24	558.53	558.53	557.88	557.05	556.69	556.25	556.25	556.33	556.33	556.57	557.37	558.17	558.97	559.28	559.84	559.84	559.84	559.74	559.73	559.69	559.63	559.67	559.77	559.90	559.97	560.04	560.17	560.30	560.44	560.49	560.56	560.44

Financiado por la Unión Europea NextGenerationEU
Plan de Recuperación, Transformación y Resiliencia
Gobierno de Navarra
Nafarroako Gobernua
cederna garalur
Ayuntamiento de Lumbier Ilunberriko Udala

3348

PROMOTOR: cederna garalur

PROYECTO: INVERSIONES Y MEJORAS CAMINO NATURAL IRATI

AUTORES: AHORA CLIMA
Mikel Baztán Carrera
Master en Paisajismo
MKR INGENIERÍA
José A. Erro Mendioroz
Ingeniero Civil n.º 24.227


ESCALA: 1:750
Cotas: m
Original: A3
0 7.5 15

Rev:
junio 2025

DESIGNACIÓN: CRUCE C-1 NA-2322 PK-0+035
CAMINO PK-1+200

PLANO: 3.0
HOJA: 1 de 13

© Copyright. Sujeto a derecho de propiedad intelectual del autor (RDL 1/1996, 12 de abril) que lo cede por una sola vez y con el fin exclusivo del presente trabajo. Queda prohibida su utilización, reutilización y modificación total o parcial sin la autorización del autor.

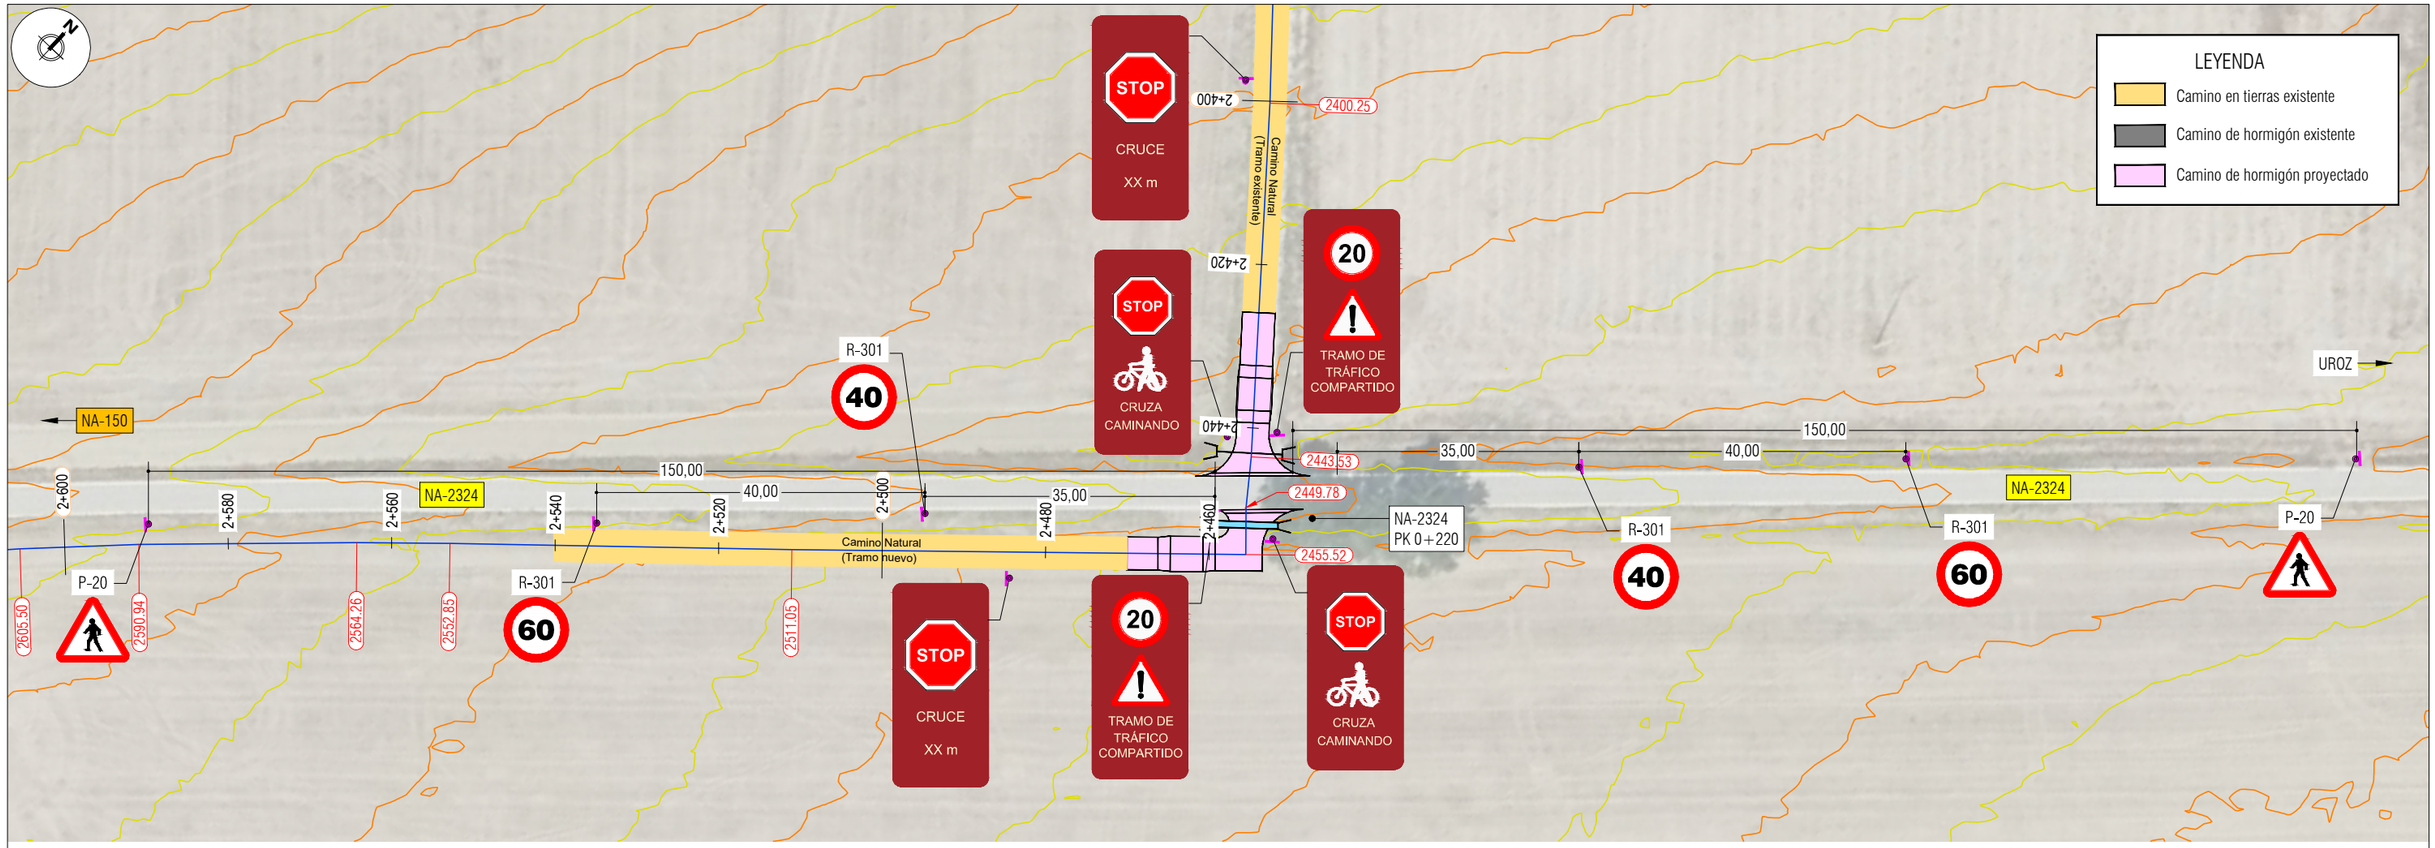

Financiado por la Unión Europea NextGenerationEU · Gobierno de España, Ministerio de Industria y Turismo, Secretaría de Estado de Turismo · Plan de Recuperación, Transformación y Resiliencia · Gobierno de Navarra · Nafarroako Gobernua · Agenda 2030 · cederna garalur · Ayuntamiento de Lumbier Ilunberriko Udala

3348	PROMOTOR: cederna garalur	PROYECTO: INVERSIONES Y MEJORAS CAMINO NATURAL IRATI	AUTORES: AHORA CLIMA — Mikel Baztán Carrera, Master en Paisajismo; MKR; José A. Erro Mendioroz, Ingeniero Civil n.º 24.227	ESCALA: 1:750 Cotas: m — Original: A3 (0 7.5 15)	Rev: junio 2025	DESIGNACIÓN: CRUCE C-2 NA-2324 PK-0+220 CAMINO PK-2+247	PLANO: 3.0 HOJA: 2 de 13


© Copyright. Sujeto a derecho de propiedad intelectual del autor (RDL 1/1996, 12 de abril) que lo cede por una sola vez y con el fin exclusivo del presente trabajo. Queda prohibida su utilización, reutilización y modificación total o parcial sin la autorización del autor.




Financiado por la Unión Europea NextGenerationEU | Gobierno de España · Ministerio de Industria y Turismo · Secretaría de Estado de Turismo | Plan de Recuperación, Transformación y Resiliencia | Gobierno de Navarra · Nafarroako Gobernua | Agenda 2030 | cederna garalur | Ayuntamiento de Lumbier · Iluberriko Udala

3348	PROMOTOR: cederna garalur	PROYECTO: INVERSIONES Y MEJORAS CAMINO NATURAL IRATI	AUTORES: AHORA CLIMA	Mikel Baztán Carrera, Master en Paisajismo · MKR	José A. Erro Mendioroz, Ingeniero Civil n.º 24.227	ESCALA: 1:750 Cotas: m · Original: A3 (0 – 7.5 – 15)	Rev: junio 2025	DESIGNACIÓN: CRUCE C-3 NA-2325 PK-0+615 CAMINO PK-4+700	PLANO: 3.0 · HOJA: 3 de 13

© Copyright. Sujeto a derecho de propiedad intelectual del autor (RDL 1/1996, 12 de abril) que lo cede por una sola vez y con el fin exclusivo del presente trabajo. Queda prohibida su utilización, reutilización y modificación total o parcial sin la autorización del autor.

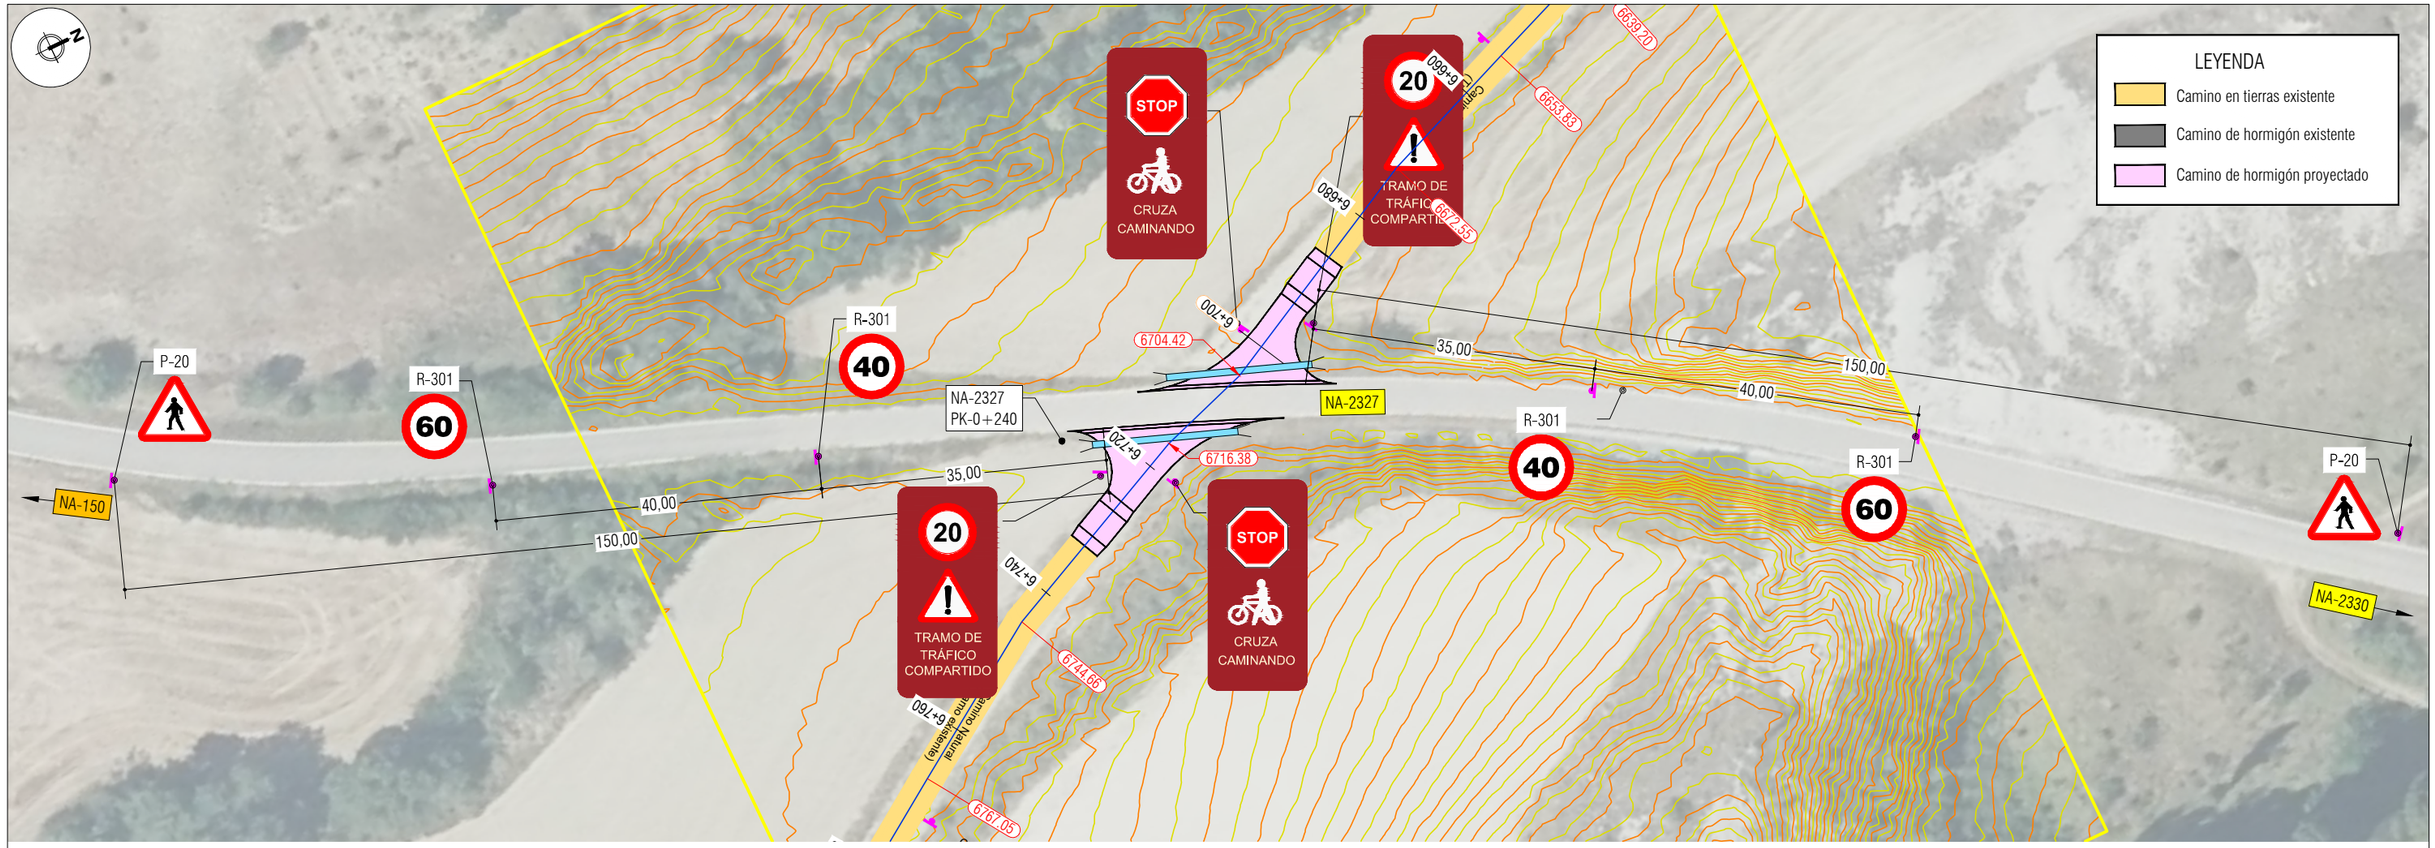

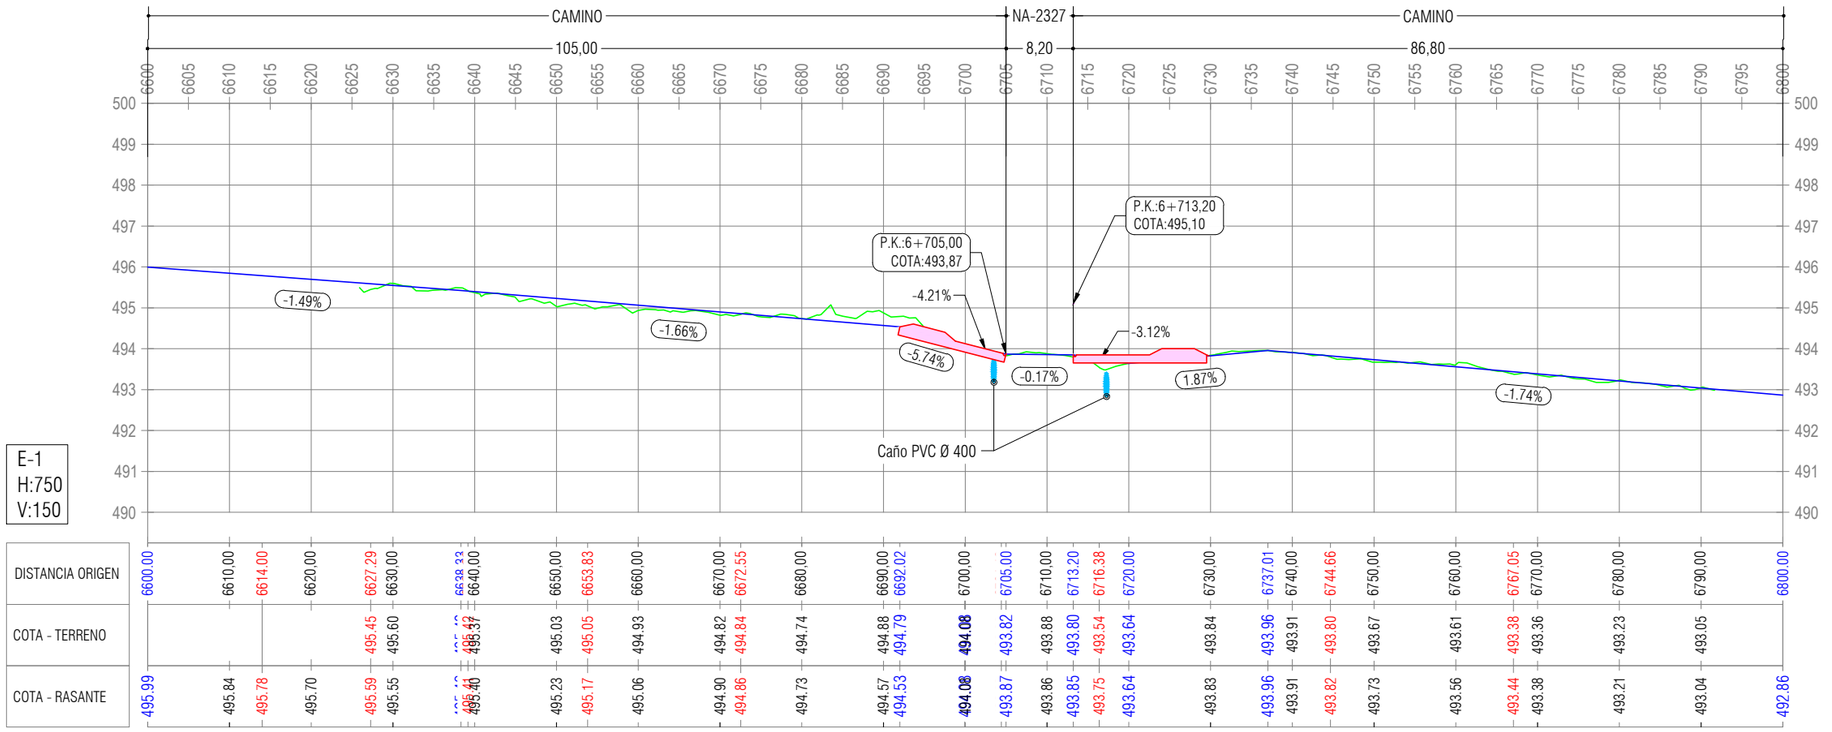

Financiado por la Unión Europea NextGenerationEU · Gobierno de España, Ministerio de Industria y Turismo, Secretaría de Estado de Turismo · Plan de Recuperación, Transformación y Resiliencia · Gobierno de Navarra · Nafarroako Gobernua · Agenda 2030 · cederna garalur · Ayuntamiento de Lumbier Ilunberriko Udala

3348

PROMOTOR: cederna garalur

PROYECTO: INVERSIONES Y MEJORAS CAMINO NATURAL IRATI

AUTORES: AHORA CLIMA

Mikel Baztán Carrera — Master en Paisajismo

MKR INGENIERÍA

José A. Erro Mendioroz — Ingeniero Civil n.º 24.227

ESCALA: 1:750 — Cotas: m — Original: A3 — 0 7.5 15

Rev:


junio 2025


DESIGNACIÓN: CRUCE C-4 NA-2327 PK-0+240 CAMINO PK-6+710

PLANO: 3.0

HOJA: 4 de 13

© Copyright. Sujeto a derecho de propiedad intelectual del autor (RDL 1/1996, 12 de abril) que lo cede por una sola vez y con el fin exclusivo del presente trabajo. Queda prohibida su utilización, reutilización y modificación total o parcial sin la autorización del autor.

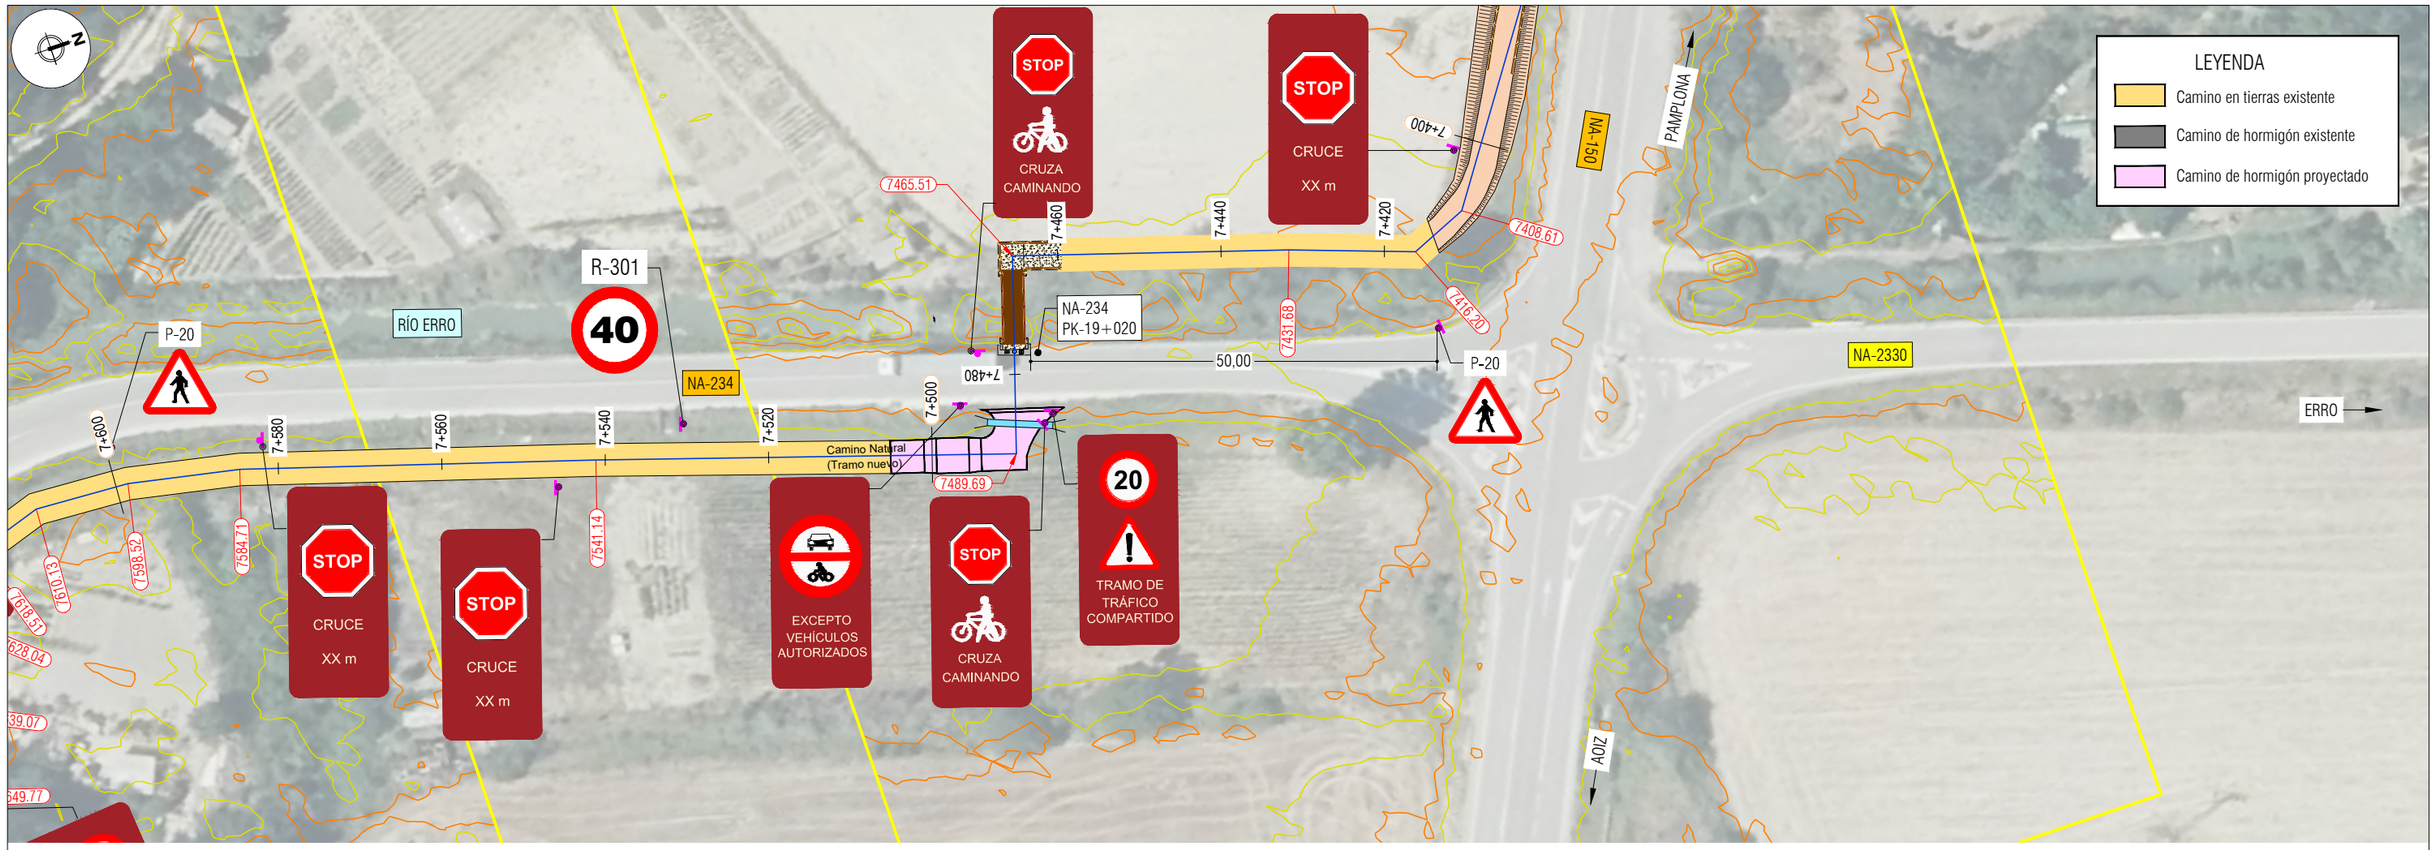


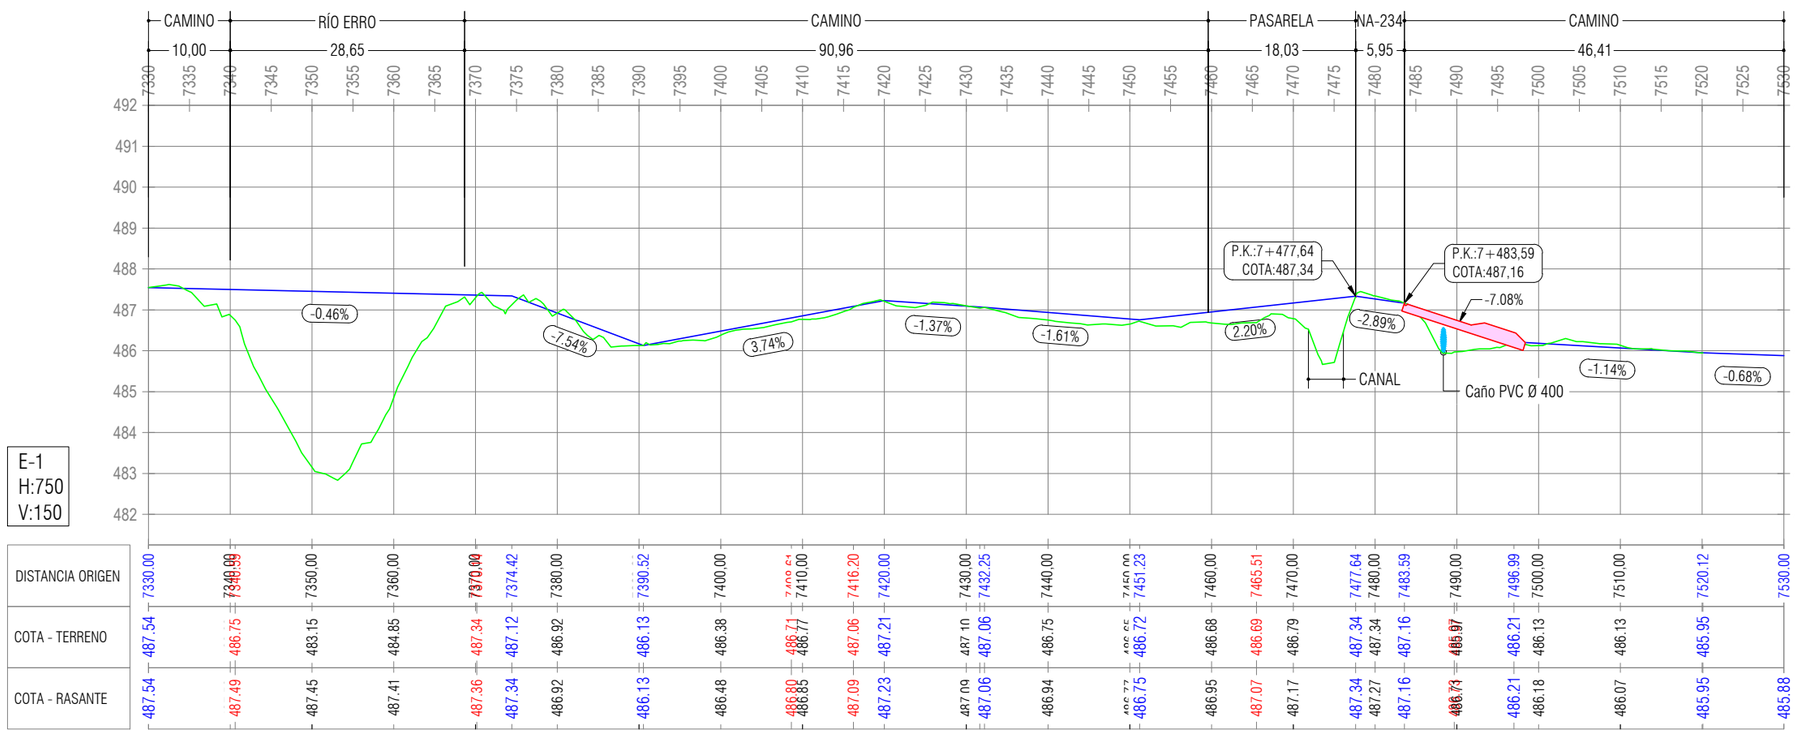


Financiado por la Unión Europea NextGenerationEU · Gobierno de España Ministerio de Industria y Turismo · Secretaría de Estado de Turismo · Plan de Recuperación, Transformación y Resiliencia · Gobierno de Navarra · Nafarroako Gobernua · Agenda 2030 · cederna garalur · Ayuntamiento de Lumbier Iluberriko Udala

3348	PROMOTOR: cederna garalur	PROYECTO: INVERSIONES Y MEJORAS CAMINO NATURAL IRATI	AUTORES: AHORA CLIMA — Mikel Baztán Carrera, Master en Paisajismo; MKR INGENIERÍA — José A. Erro Mendioroz, Ingeniero Civil n.º 24.227	ESCALA: 1:750 Cotas: m · Original: A3 · 0 7.5 15	Rev: junio 2025	DESIGNACIÓN: CRUCE C-5 NA-234 PK-19+020 CAMINO PK-7+480	PLANO: 3.0 HOJA: 5 de 13

© Copyright. Sujeto a derecho de propiedad intelectual del autor (RDL 1/1996, 12 de abril) que lo cede por una sola vez y con el fin exclusivo del presente trabajo. Queda prohibida su utilización, reutilización y modificación total o parcial sin la autorización del autor.

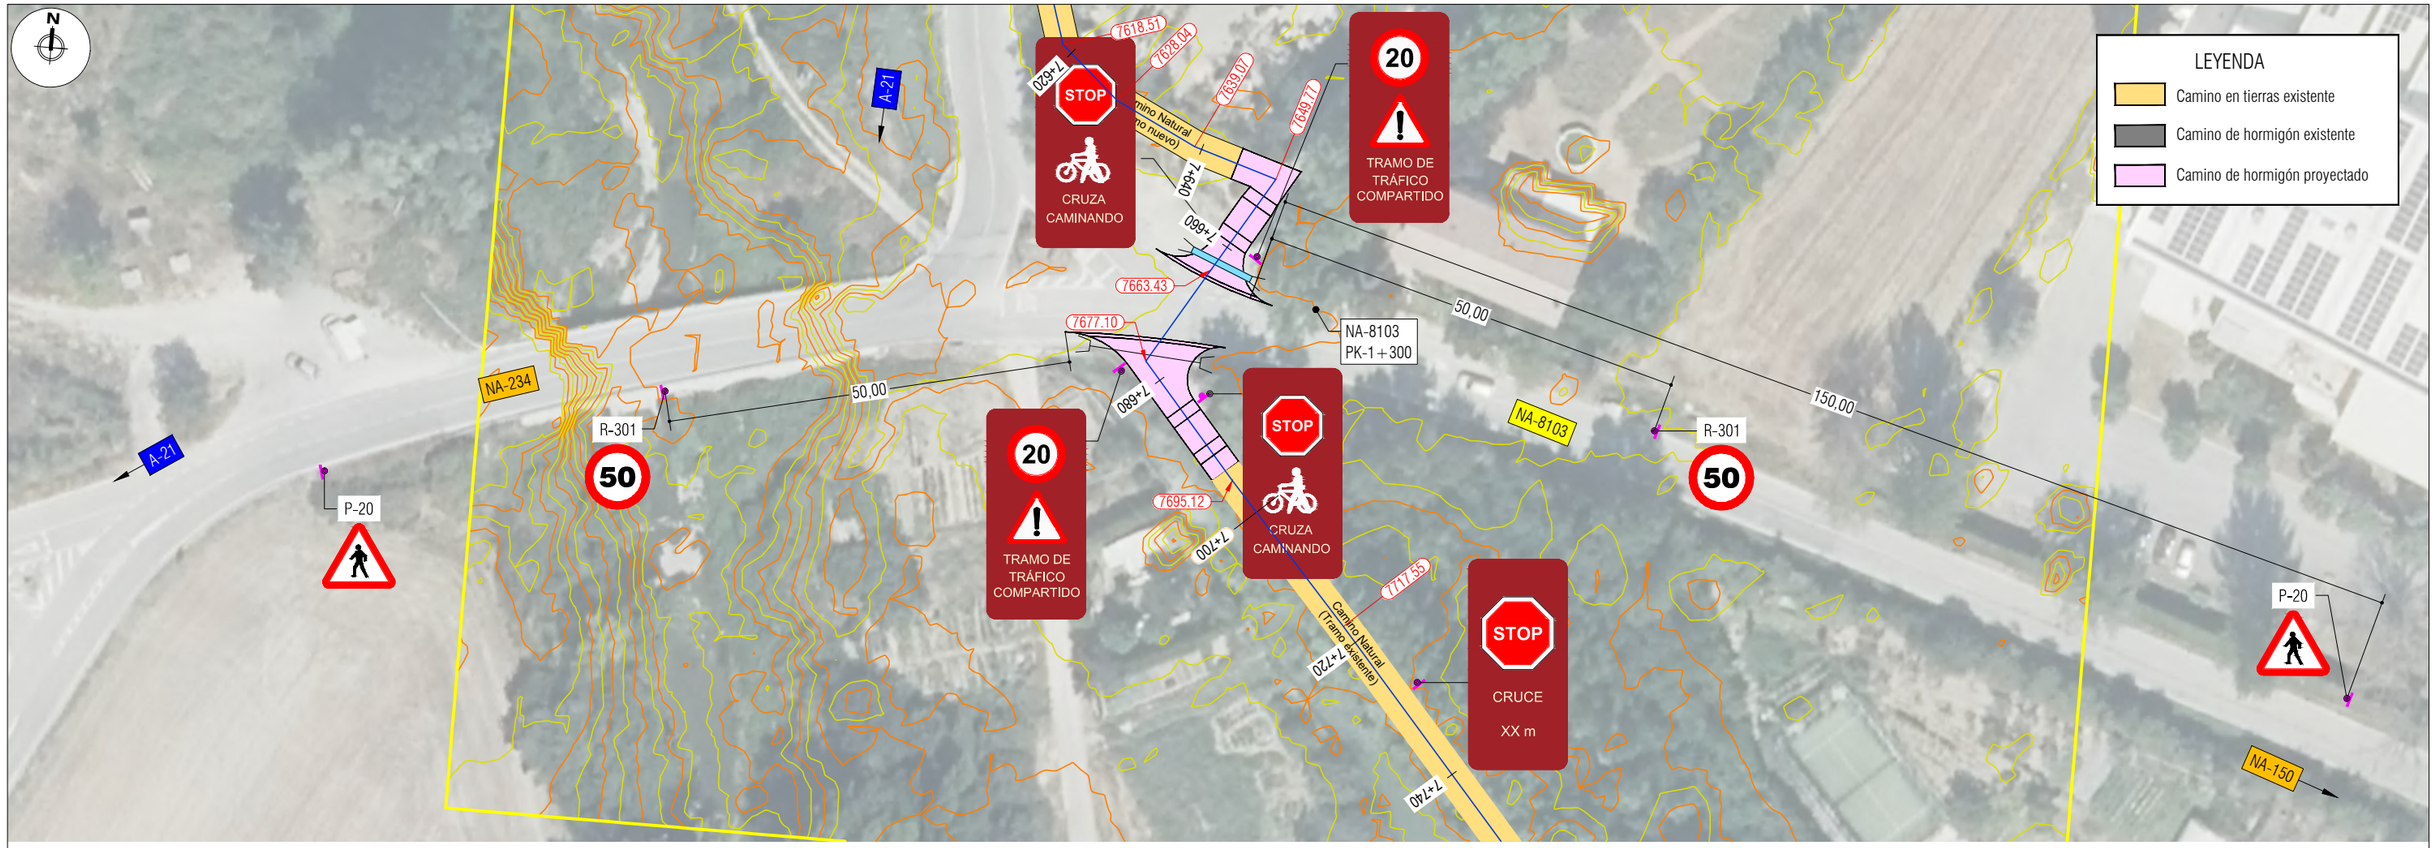


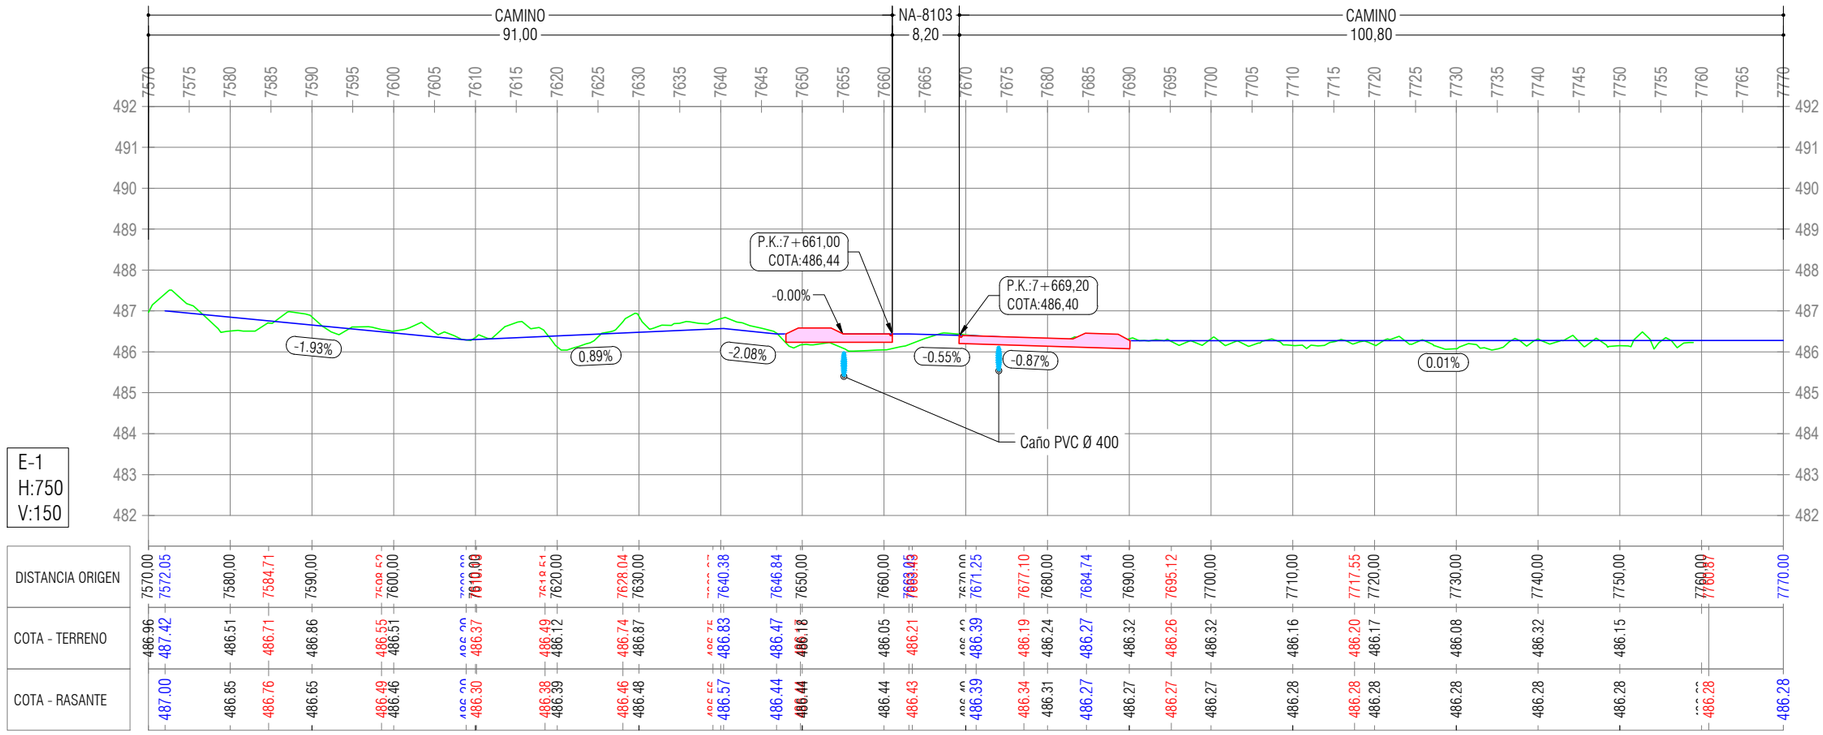


Financiado por la Unión Europea NextGenerationEU · Gobierno de España, Ministerio de Industria y Turismo, Secretaría de Estado de Turismo · Plan de Recuperación, Transformación y Resiliencia · Gobierno de Navarra · Nafarroako Gobernua · Agenda 2030 · cederna garalur · Ayuntamiento de Lumbier Ilunberriko Udala

3348	PROMOTOR: cederna garalur	PROYECTO: INVERSIONES Y MEJORAS CAMINO NATURAL IRATI	AUTORES: AHORA CLIMA — Mikel Baztán Carrera, Master en Paisajismo; MKR ingeniería — José A. Erro Mendioroz, Ingeniero Civil n.º 24.227	ESCALA: 1:750 Cotas: m	Original: A3 0 7.5 15	Rev: junio 2025	DESIGNACIÓN: CRUCE C-6 NA-8103 PK-1+300 CAMINO PK-7+670	PLANO: 3.0 HOJA: 6 de 13

© Copyright. Sujeto a derecho de propiedad intelectual del autor (RDL 1/1996, 12 de abril) que lo cede por una sola vez y con el fin exclusivo del presente trabajo. Queda prohibida su utilización, reutilización y modificación total o parcial sin la autorización del autor.

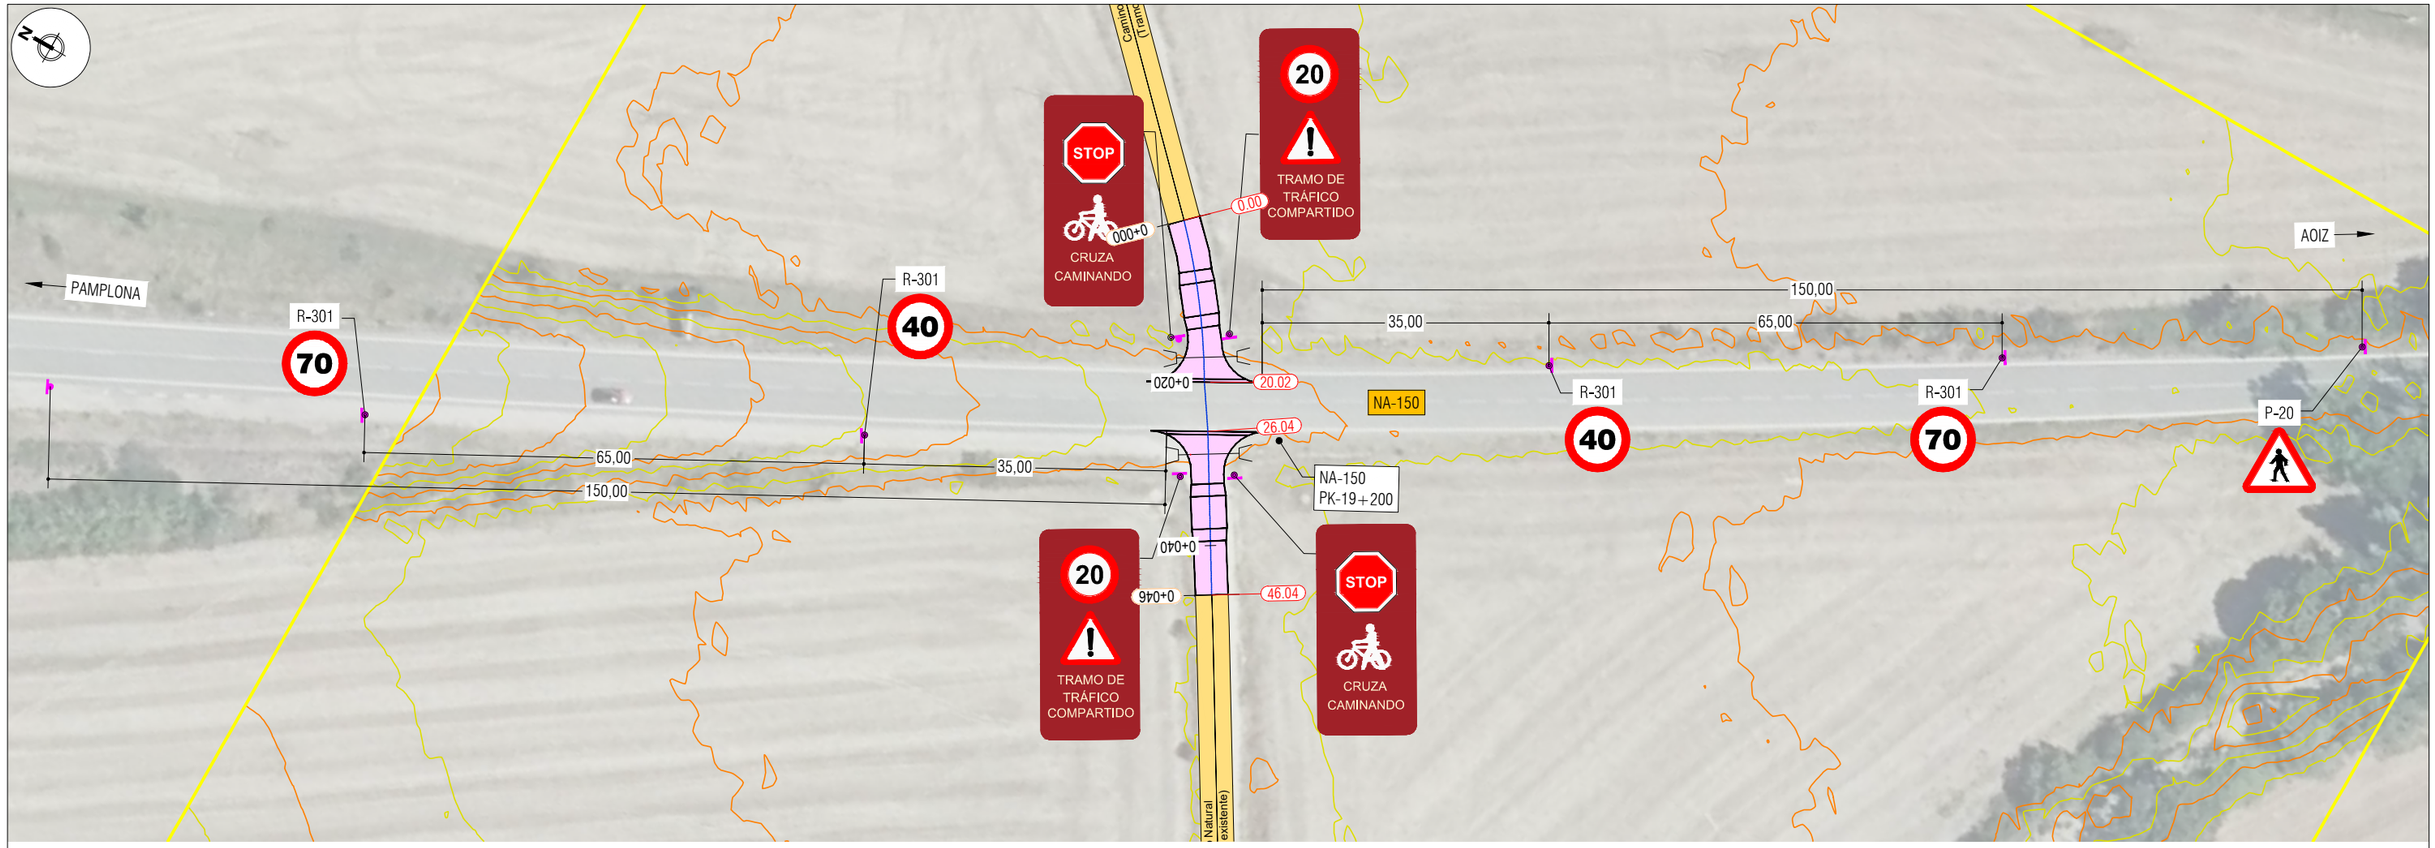

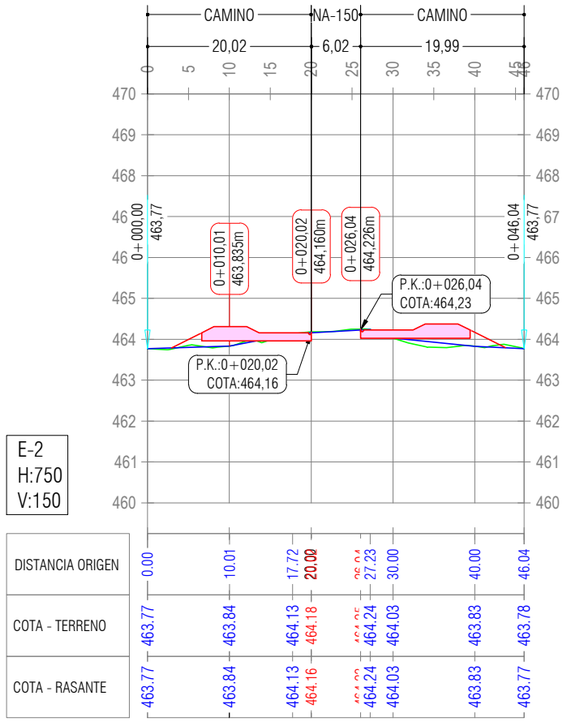

E-2
H:750
V:150

DISTANCIA ORIGEN	0.00	10.01	17.72	20.00	26.04	27.23	30.00	40.00	46.04
COTA - TERRENO	463.77	463.84	464.13	464.18	464.25	464.24	464.03	463.83	463.78
COTA - RASANTE	463.77	463.84	464.13	464.16	464.25	464.24	464.03	463.83	463.77

LEYENDA
- Camino en tierras existente
- Camino de hormigón existente
- Camino de hormigón proyectado

Financiado por la Unión Europea NextGenerationEU
Gobierno de España Ministerio de Industria y Turismo Secretaría de Estado de Turismo
Plan de Recuperación, Transformación y Resiliencia
Gobierno de Navarra Nafarroako Gobernua
Agenda 2030
cederna garalur
Ayuntamiento de Lumbier Iluberriko Udala

3348

PROMOTOR: cederna garalur

PROYECTO: INVERSIONES Y MEJORAS CAMINO NATURAL IRATI

AUTORES: AHORA CLIMA
Mikel Baztán Carrera — Master en Paisajismo
MKR
José A. Erro Mendioroz — Ingeniero Civil n.º 24.227


ESCALA: 1:750
Cotas: m
Original: A3
0 7.5 15


Rev:
junio 2025

DESIGNACIÓN: CRUCE C-7 NA-150 PK-19+200
CAMINO PK-13+500

PLANO: 3.0
HOJA: 7 de 13

© Copyright. Sujeto a derecho de propiedad intelectual del autor (RDL 1/1996, 12 de abril) que lo cede por una sola vez y con el fin exclusivo del presente trabajo. Queda prohibida su utilización, reutilización y modificación total o parcial sin la autorización del autor.

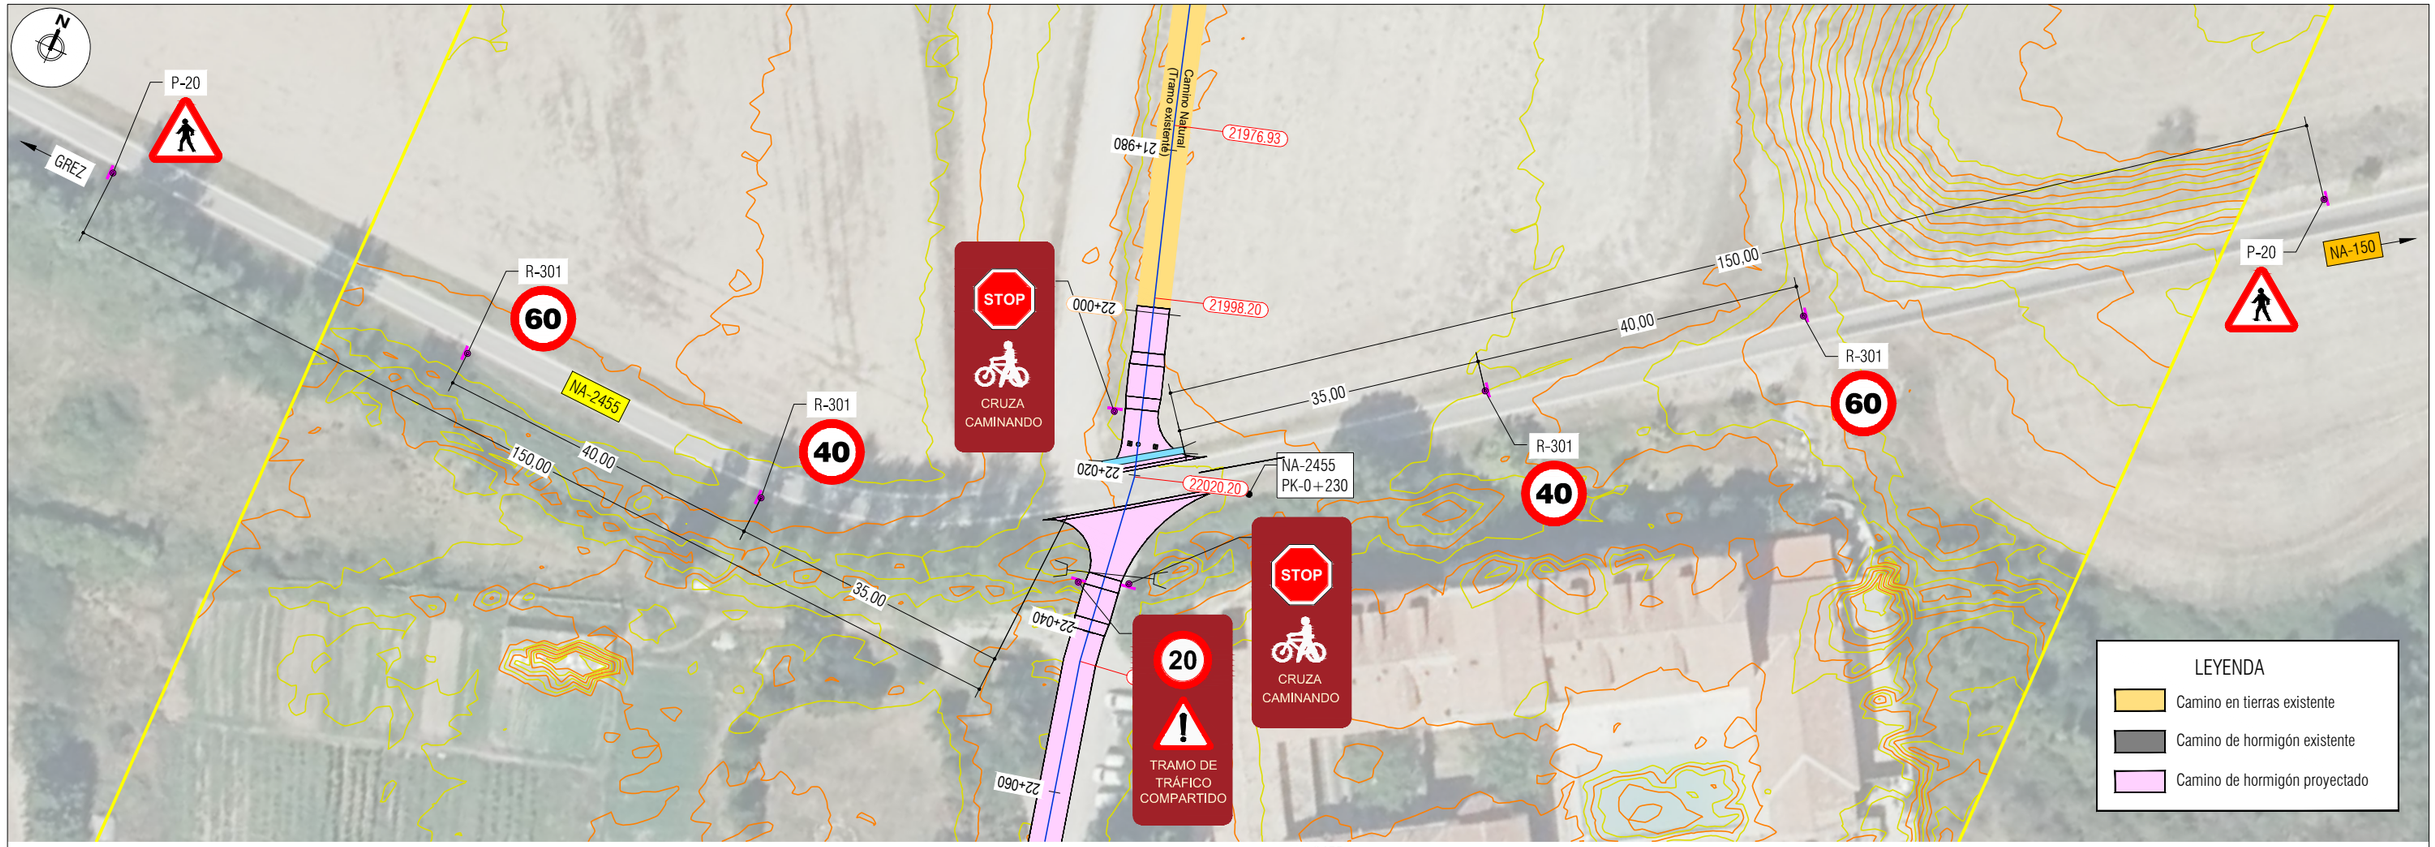

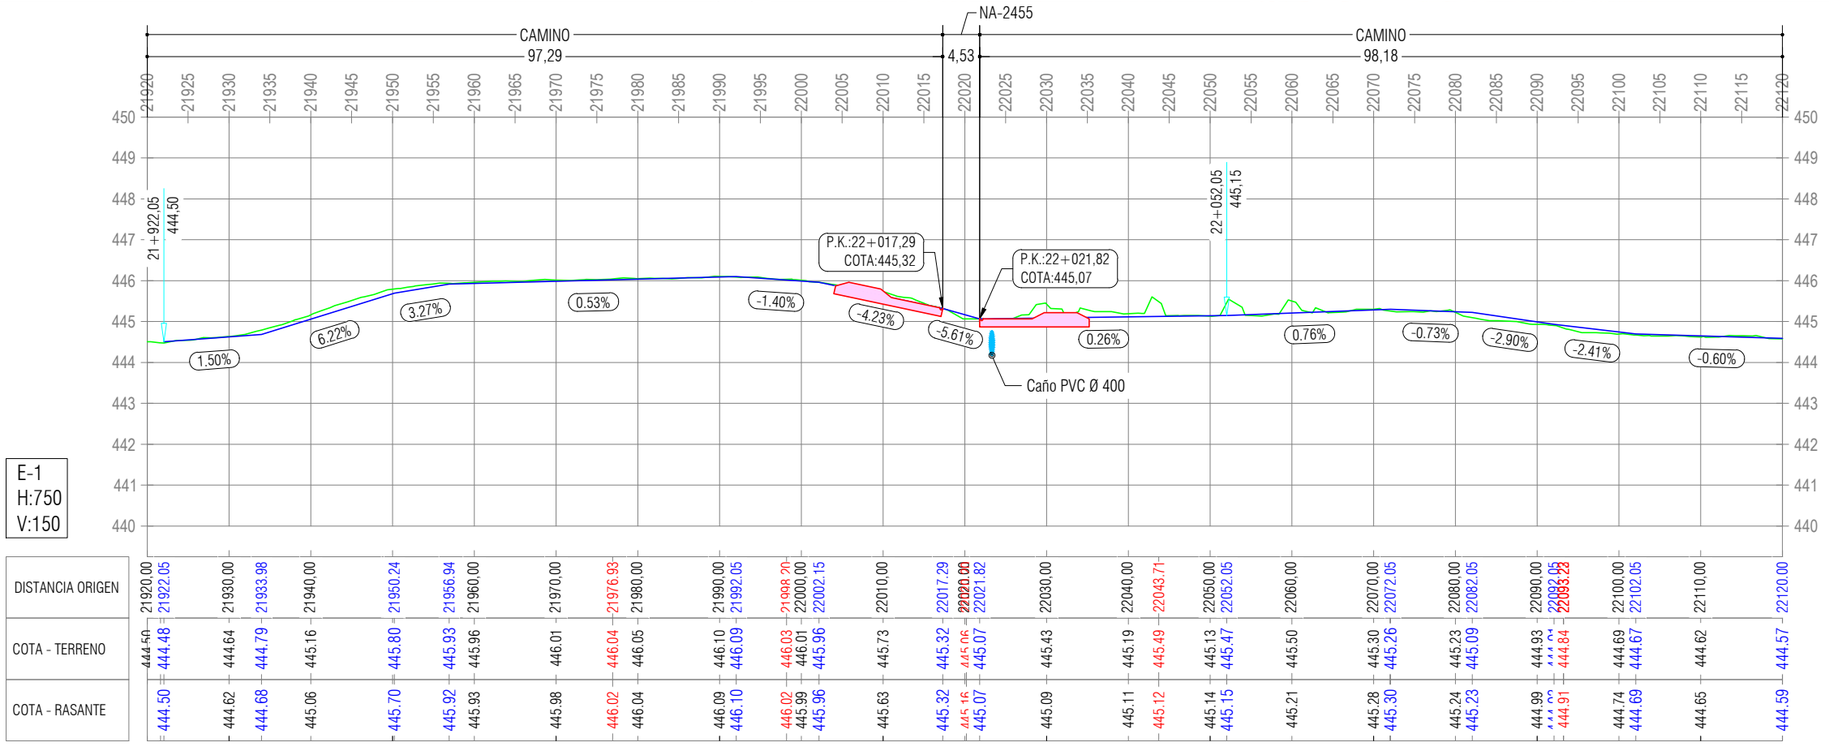

Financiado por la Unión Europea NextGenerationEU · Gobierno de España Ministerio de Industria y Turismo · Secretaría de Estado de Turismo · Plan de Recuperación, Transformación y Resiliencia · Gobierno de Navarra · Nafarroako Gobernua · Agenda 2030 · cederna garalur · Ayuntamiento de Lumbier Ilunberriko Udala

3348

PROMOTOR: cederna garalur

PROYECTO: INVERSIONES Y MEJORAS CAMINO NATURAL IRATI

AUTORES: AHORA CLIMA

Mikel Baztán Carrera
Master en Paisajismo

MKR ingeniería

José A. Erro Mendioroz
Ingeniero Civil n.º 24.227


ESCALA: 1:750
Cotas: m
Original: A3
0 7.5 15


Rev:
junio 2025

DESIGNACIÓN: CRUCE C-8 NA-2455 PK-0+230
CAMINO PK-22+020

PLANO: 3.0
HOJA: 8 de 13

© Copyright. Sujeto a derecho de propiedad intelectual del autor (RDL 1/1996, 12 de abril) que lo cede por una sola vez y con el fin exclusivo del presente trabajo. Queda prohibida su utilización, reutilización y modificación total o parcial sin la autorización del autor.

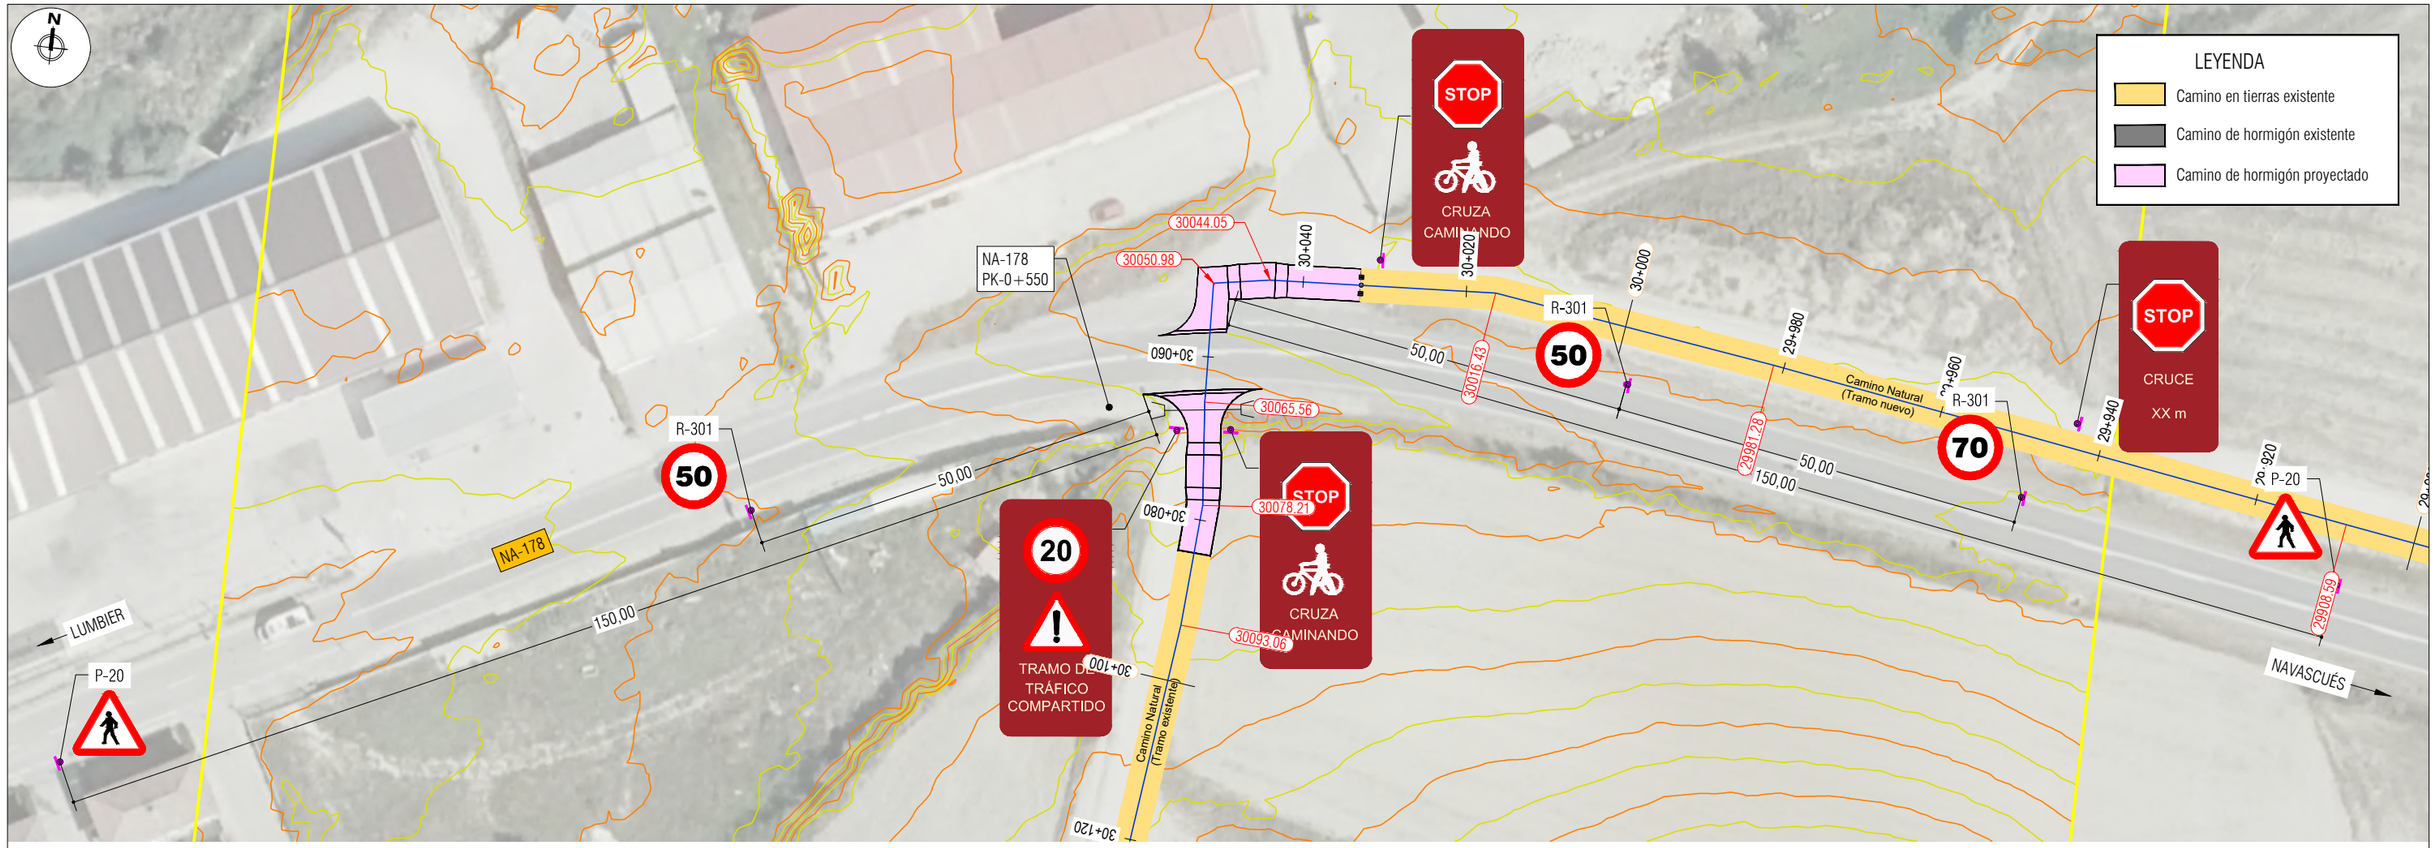

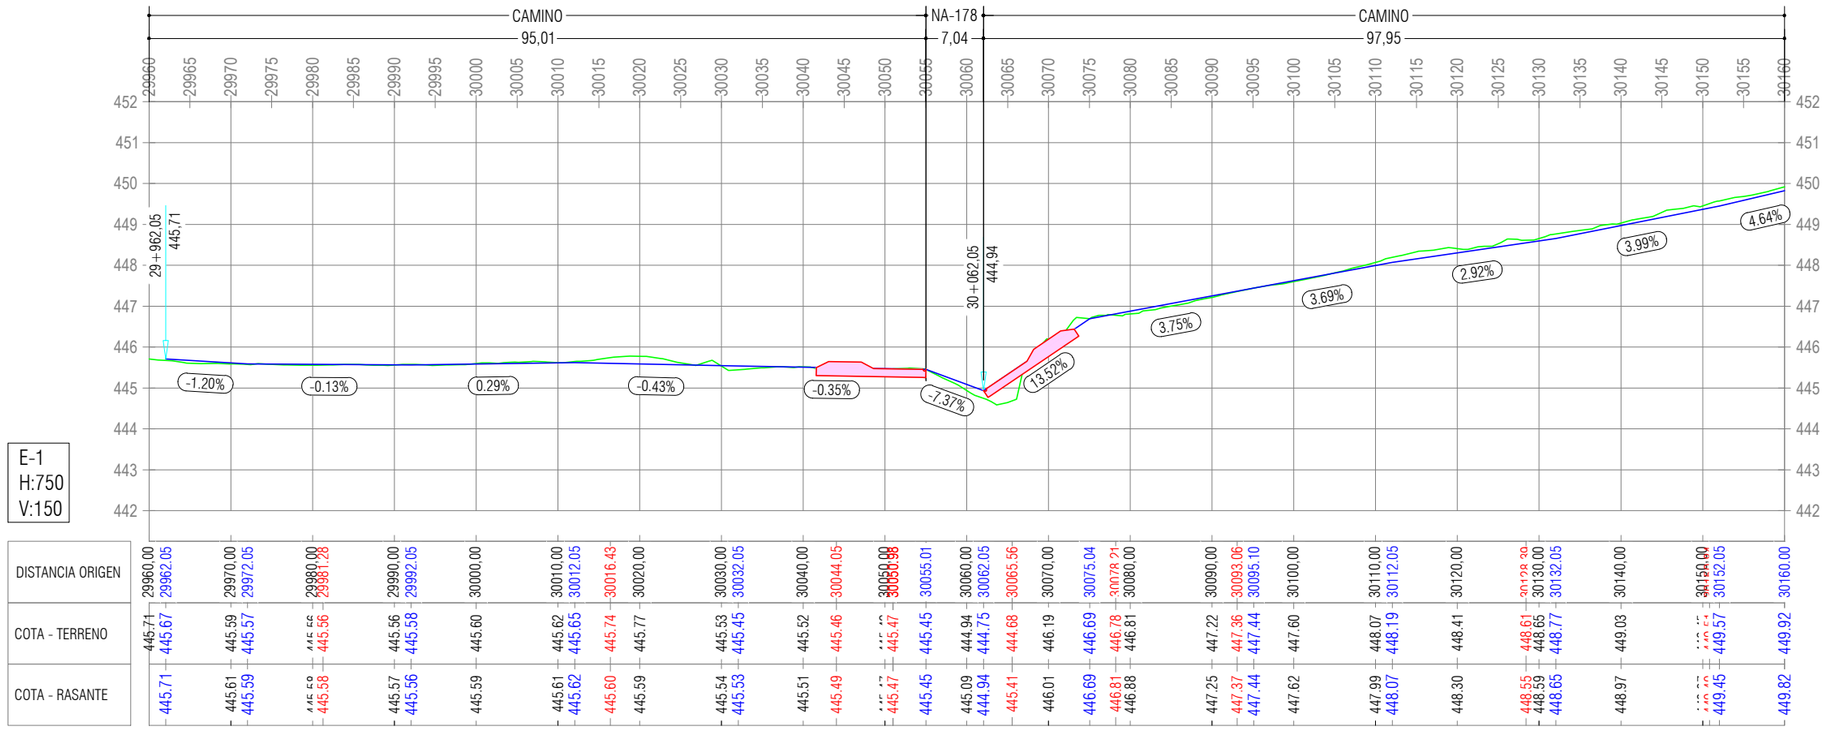

Financiado por la Unión Europea NextGenerationEU
Plan de Recuperación, Transformación y Resiliencia
Gobierno de Navarra
Nafarroako Gobernua
cederna garalur
Ayuntamiento de Lumbier Iluberriko Udala

3348

PROMOTOR: cederna garalur

PROYECTO: INVERSIONES Y MEJORAS CAMINO NATURAL IRATI

AUTORES: AHORA CLIMA
Mikel Baztán Carrera — Master en Paisajismo
MKR ingeniería
José A. Erro Mendioroz — Ingeniero Civil n.º 24.227


ESCALA: 1:750 — Cotas: m
Original: A3
0 7.5 15


Rev:
junio 2025

DESIGNACIÓN: CRUCE C-9 NA-178 PK-0+550
CAMINO PK-30+060


PLANO: 3.0
HOJA: 9 de 13

© Copyright. Sujeto a derecho de propiedad intelectual del autor (RDL 1/1996, 12 de abril) que lo cede por una sola vez y con el fin exclusivo del presente trabajo. Queda prohibida su utilización, reutilización y modificación total o parcial sin la autorización del autor.

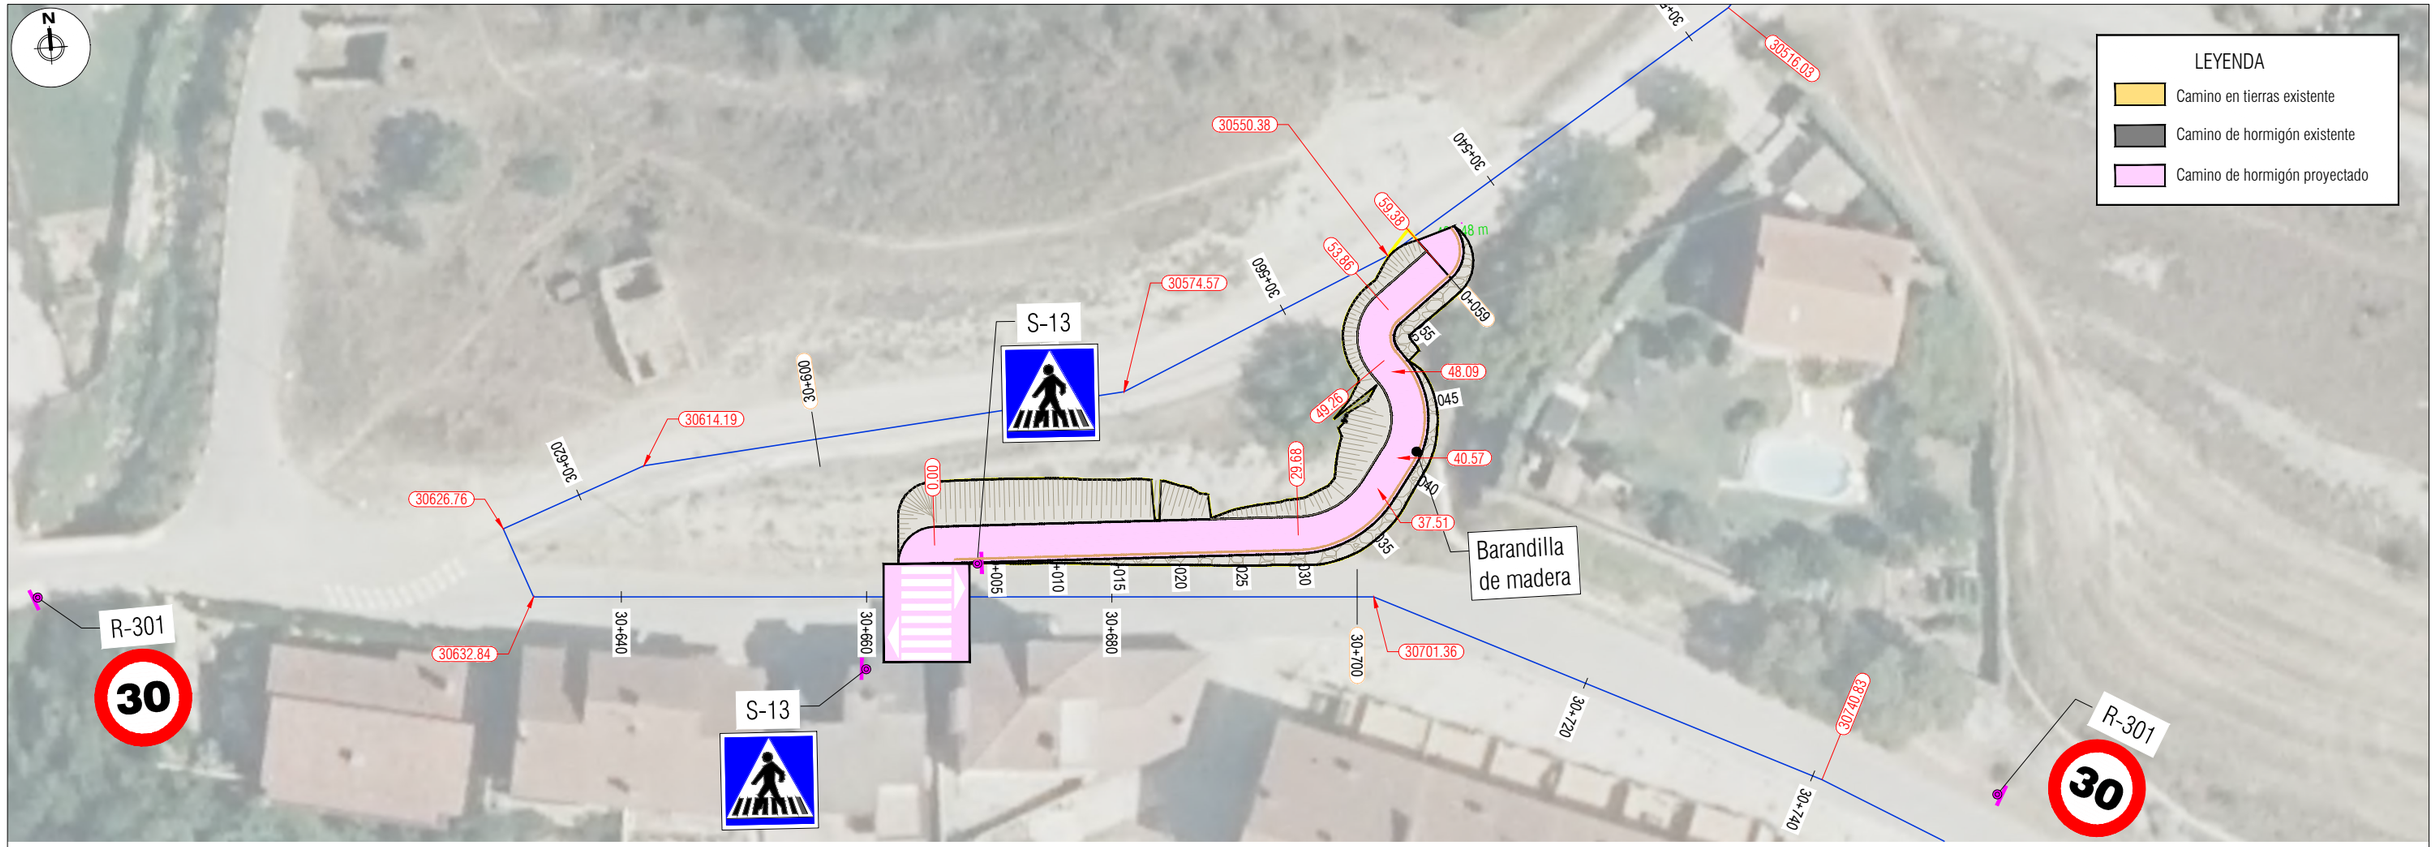

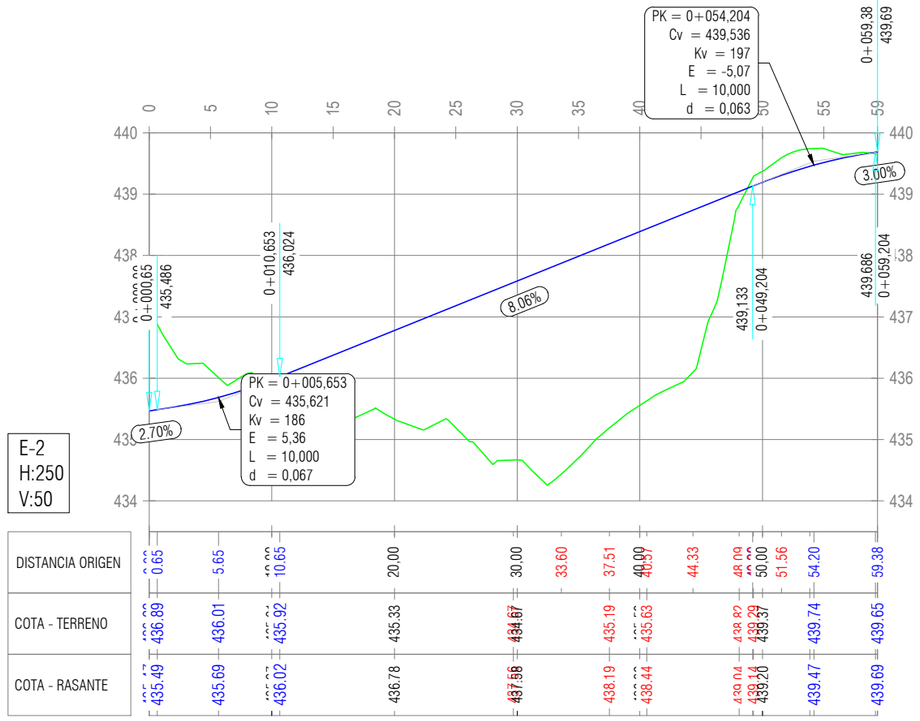


SECCIÓN TIPO E=1:50

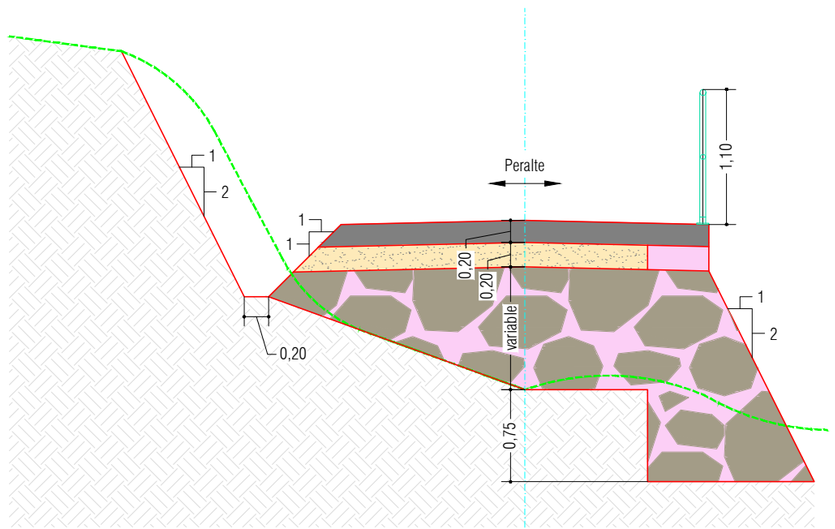


Financiado por la Unión Europea NextGenerationEU
Plan de Recuperación, Transformación y Resiliencia
Gobierno de Navarra
Nafarroako Gobernua
AGENDA 2030
cederna garalur
Ayuntamiento de Lumbier Iturberriko Udala

3348	PROMOTOR: cederna garalur	PROYECTO: INVERSIONES Y MEJORAS CAMINO NATURAL IRATI	AUTORES: AHORA CLIMA	Mikel Baztán Carrera, Master en Paisajismo	MKR ingeniería	José A. Erro Mendioroz, Ingeniero Civil n.º 24.227	ESCALA: 1:500 Cotas: m; Original: A3; 0 5 10	Rev: junio 2025	DESIGNACIÓN: CRUCE C-10 AV. SALAZAR - LUMBIER CAMINO PK-30+640	PLANO: 3.0 HOJA: 10 de 13


© Copyright. Sujeto a derecho de propiedad intelectual del autor (RDL 1/1996, 12 de abril) que lo cede por una sola vez y con el fin exclusivo del presente trabajo. Queda prohibida su utilización, reutilización y modificación total o parcial sin la autorización del autor.

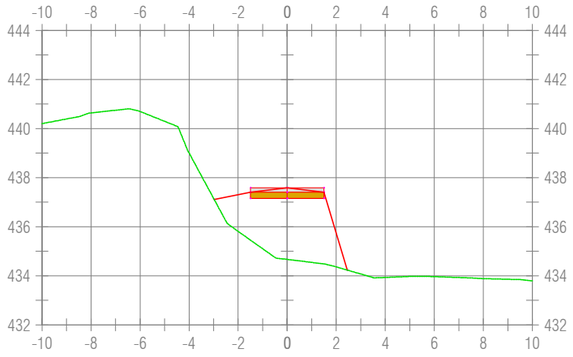


P.K.=0+030

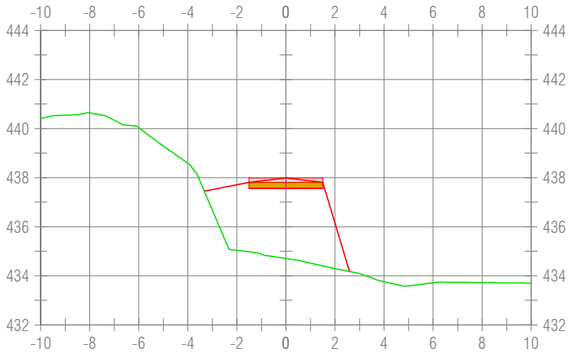


P.K.=0+035

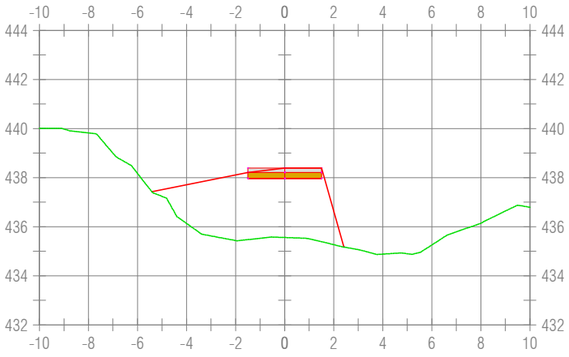


P.K.=0+040

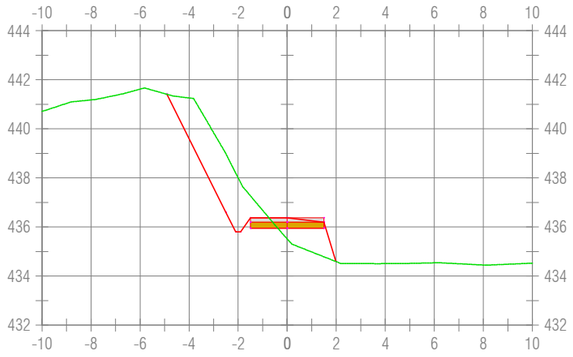


P.K.=0+015

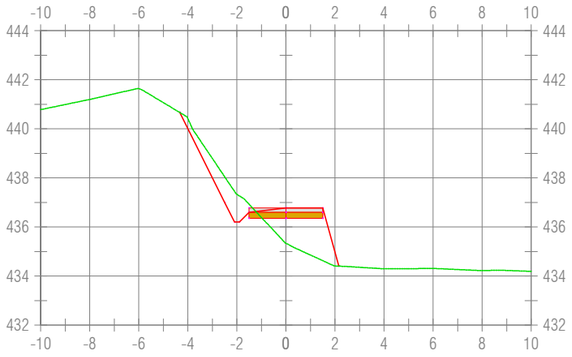


P.K.=0+020

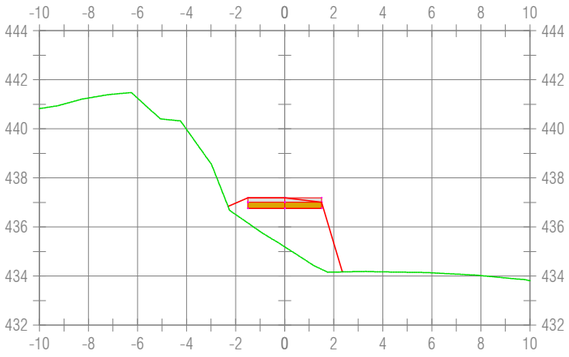


P.K.=0+025

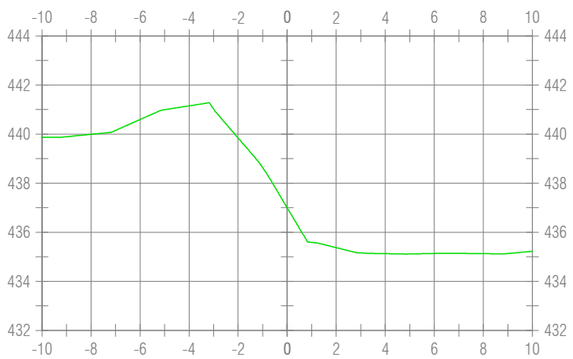

P.K.=0+000

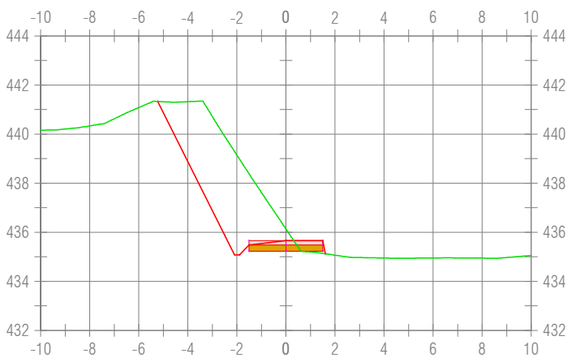

P.K.=0+005

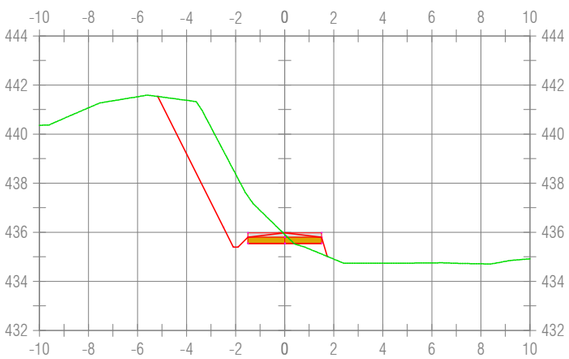

P.K.=0+010

Financiado por la Unión Europea NextGenerationEU

Plan de Recuperación, Transformación y Resiliencia

Gobierno de Navarra · Nafarroako Gobernua

cederna garalur

Ayuntamiento de Lumbier · Iluberriko Udala

3348

PROMOTOR: cederna garalur

PROYECTO: INVERSIONES Y MEJORAS CAMINO NATURAL IRATI

AUTORES: AHORA CLIMA

Mikel Baztán Carrera — Master en Paisajismo

MKR

José A. Erro Mendioroz — Ingeniero Civil n.º 24.227

ESCALA: 1:250 — Cotas: m

Original: A3

0 2.5 5

Rev:


junio 2025

DESIGNACIÓN: CRUCE C-10 AV. SALAZAR - LUMBIER
CAMINO PK-30+640


PLANO: 3.0

HOJA: 11 de 13


© Copyright. Sujeto a derecho de propiedad intelectual del autor (RDL 1/1996, 12 de abril) que lo cede por una sola vez y con el fin exclusivo del presente trabajo. Queda prohibida su utilización, reutilización y modificación total o parcial sin la autorización del autor.

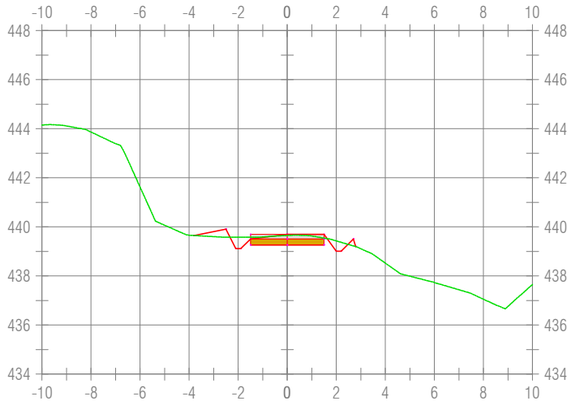


P.K.=0+059,38

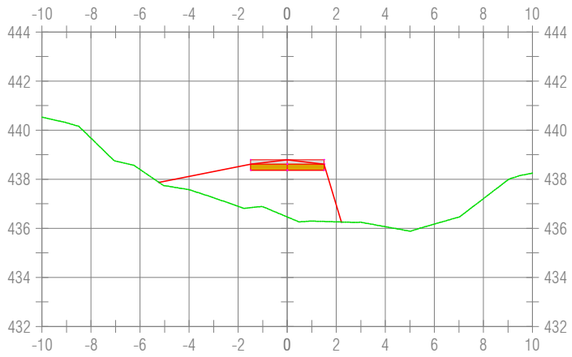

P.K.=0+045

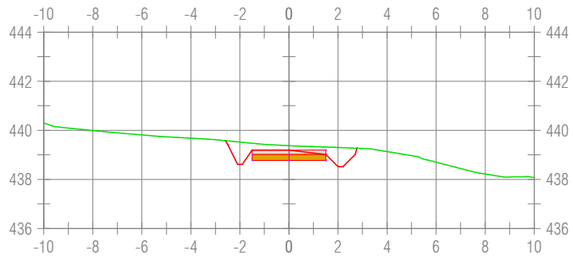

P.K.=0+050

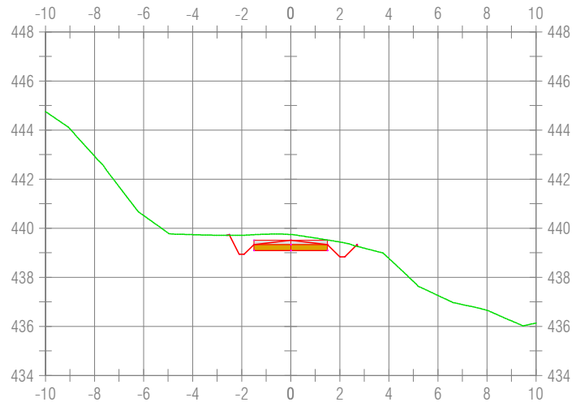

P.K.=0+055

Financiado por la Unión Europea NextGenerationEU
Gobierno de España Ministerio de Industria y Turismo Secretaría de Estado de Turismo
Plan de Recuperación, Transformación y Resiliencia
Gobierno de Navarra Nafarroako Gobernua
Agenda 2030
cederna garalur
Ayuntamiento de Lumbier Iturberriko Udala

3348

PROMOTOR: cederna garalur

PROYECTO: INVERSIONES Y MEJORAS CAMINO NATURAL IRATI

AUTORES: AHORA CLIMA
Mikel Baztán Carrera
Master en Paisajismo
MKR
José A. Erro Mendioroz
Ingeniero Civil n.º 24.227

ESCALA: 1:250 Cotas: m

Original: A3

0 2.5 5

Rev:


junio 2025


DESIGNACIÓN: CRUCE C-10 AV. SALAZAR - LUMBIER
CAMINO PK-30+640

PLANO: 3.0

HOJA: 12 de 13

© Copyright. Sujeto a derecho de propiedad intelectual del autor (RDL 1/1996, 12 de abril) que lo cede por una sola vez y con el fin exclusivo del presente trabajo. Queda prohibida su utilización, reutilización y modificación total o parcial sin la autorización del autor.

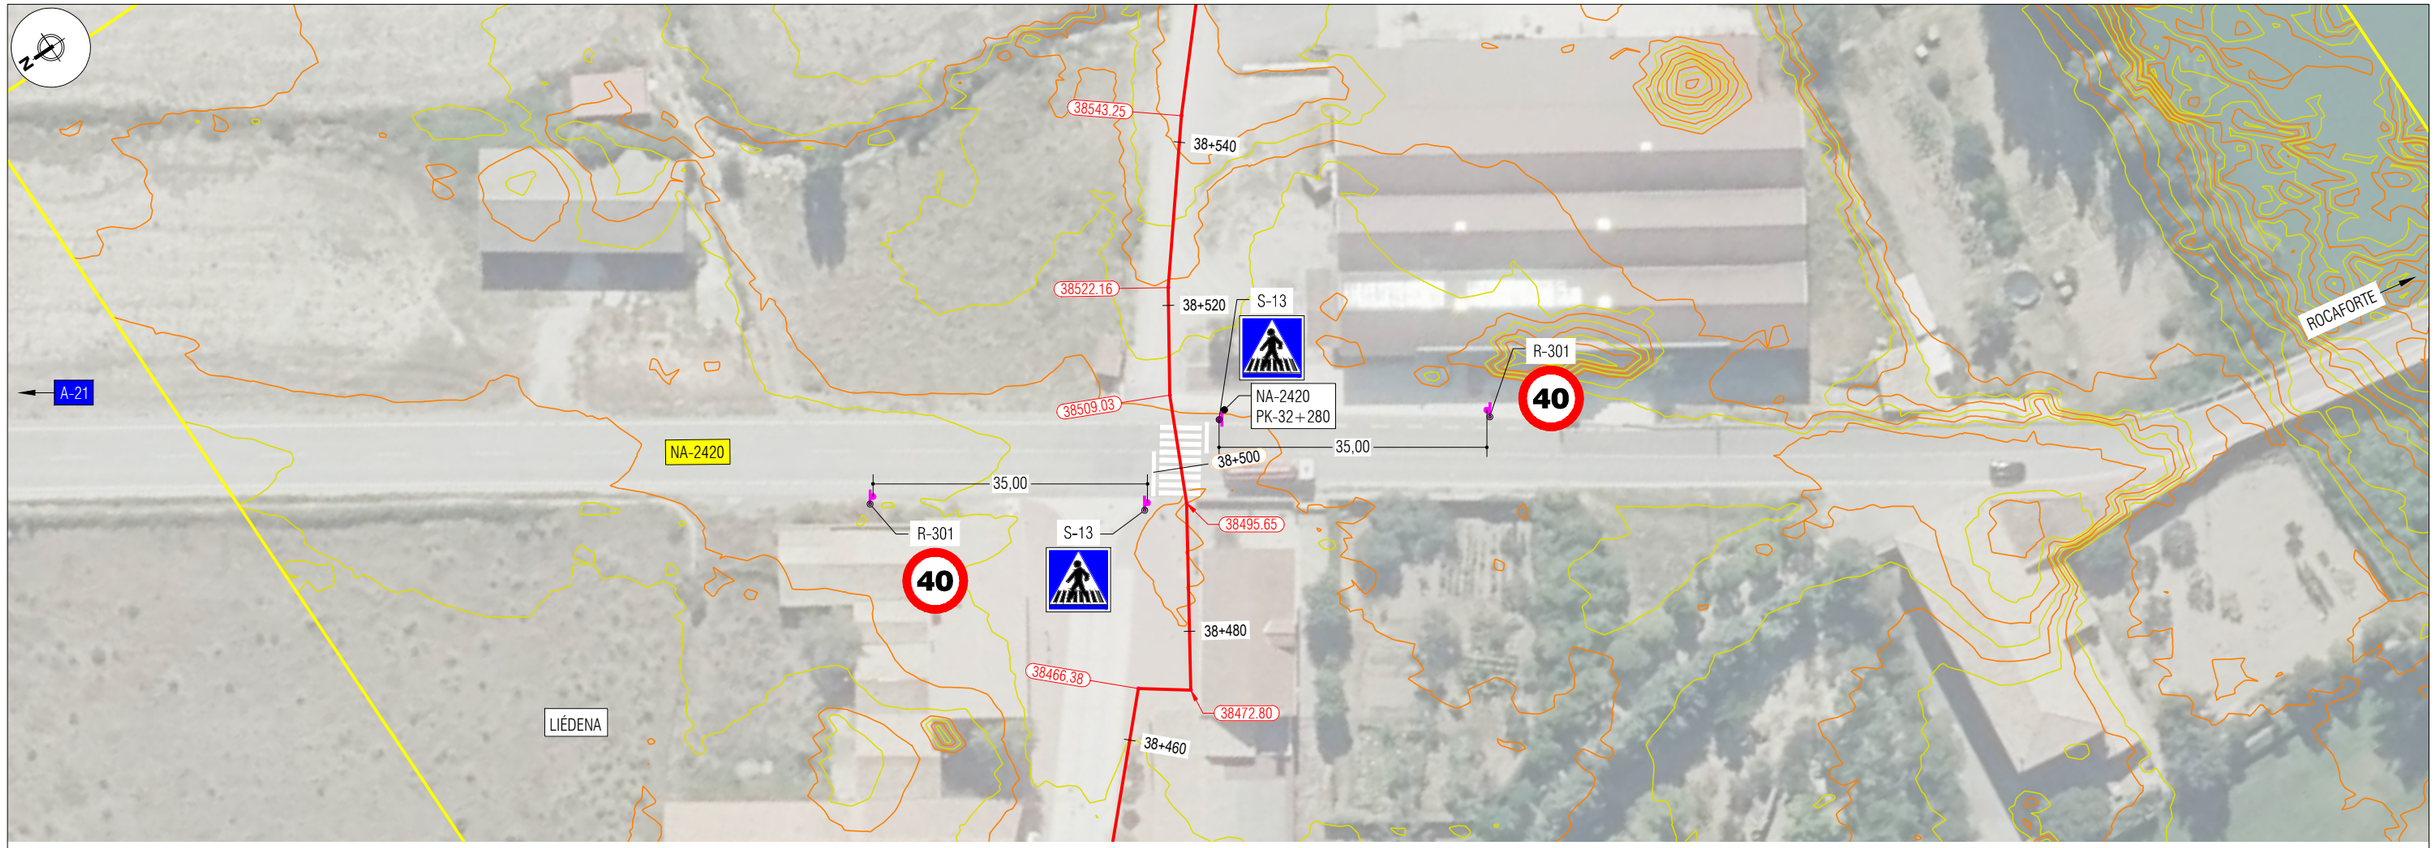

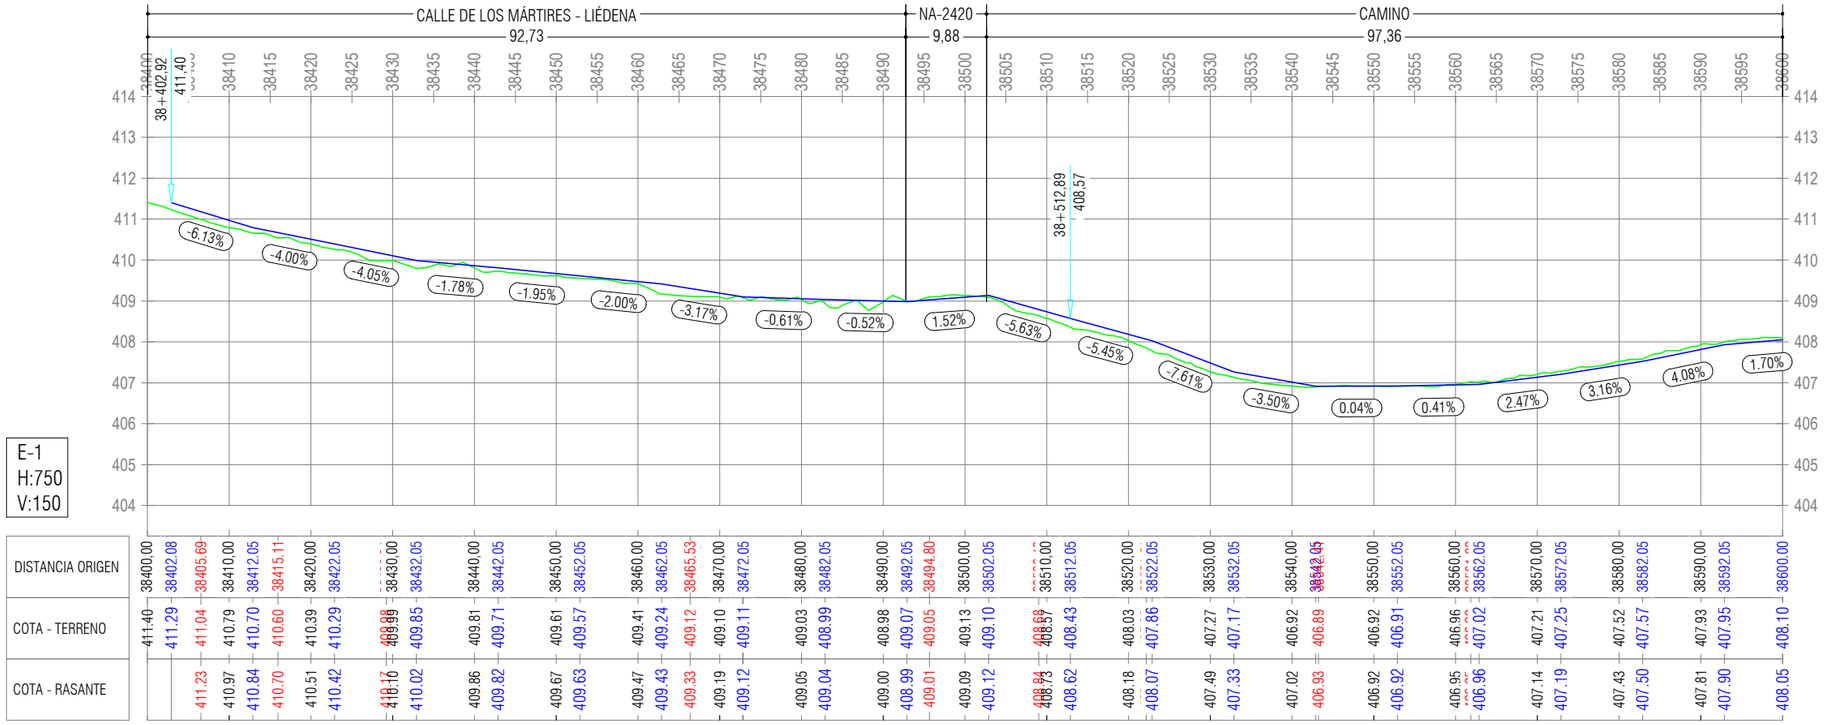

Financiado por la Unión Europea NextGenerationEU
Plan de Recuperación, Transformación y Resiliencia
Gobierno de Navarra
Nafarroako Gobernua
cederna garaldur
Ayuntamiento de Lumbier
Iluberriko Udala

3348

PROMOTOR: cederna garaldur

PROYECTO: INVERSIONES Y MEJORAS CAMINO NATURAL IRATI

AUTORES: AHORA CLIMA
Mikel Baztán Carrera — Master en Paisajismo
MKR INGENIERÍA
José A. Erro Mendioroz — Ingeniero Civil n.º 24.227

ESCALA: 1:750
Cotas: m
Original: A3
0 7.5 15

Rev:
junio 2025

DESIGNACIÓN: CRUCE C-11 NA-2420 PK-32+280
CAMINO PK-38+500

PLANO: 3.0
HOJA: 13 de 13


© Copyright. Sujeto a derecho de propiedad intelectual del autor (RDL 1/1996, 12 de abril) que lo cede por una sola vez y con el fin exclusivo del presente trabajo. Queda prohibida su utilización, reutilización y modificación total o parcial sin la autorización del autor.

LEYENDA


- Calzada existente
- Pavimento hormigón HF-3,5
- Zahorra artificial ZA 0-20
- Terreno existente

DETALLE CRUCE CAMINO

SECCIÓN

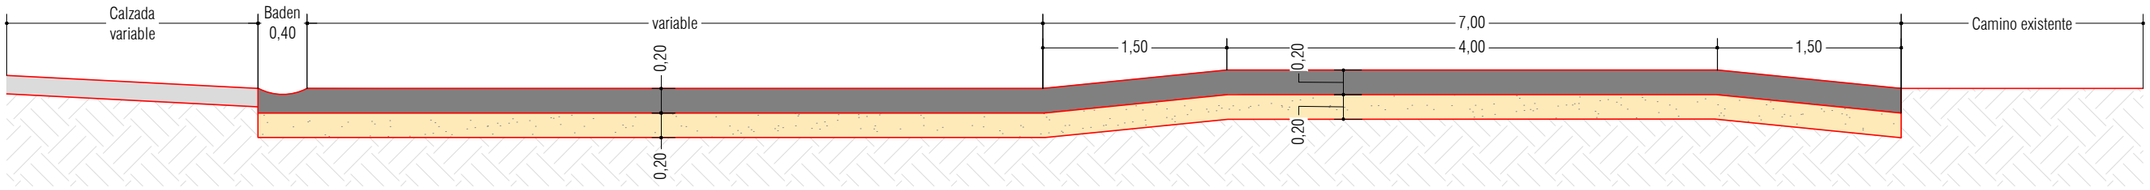

PLANTA

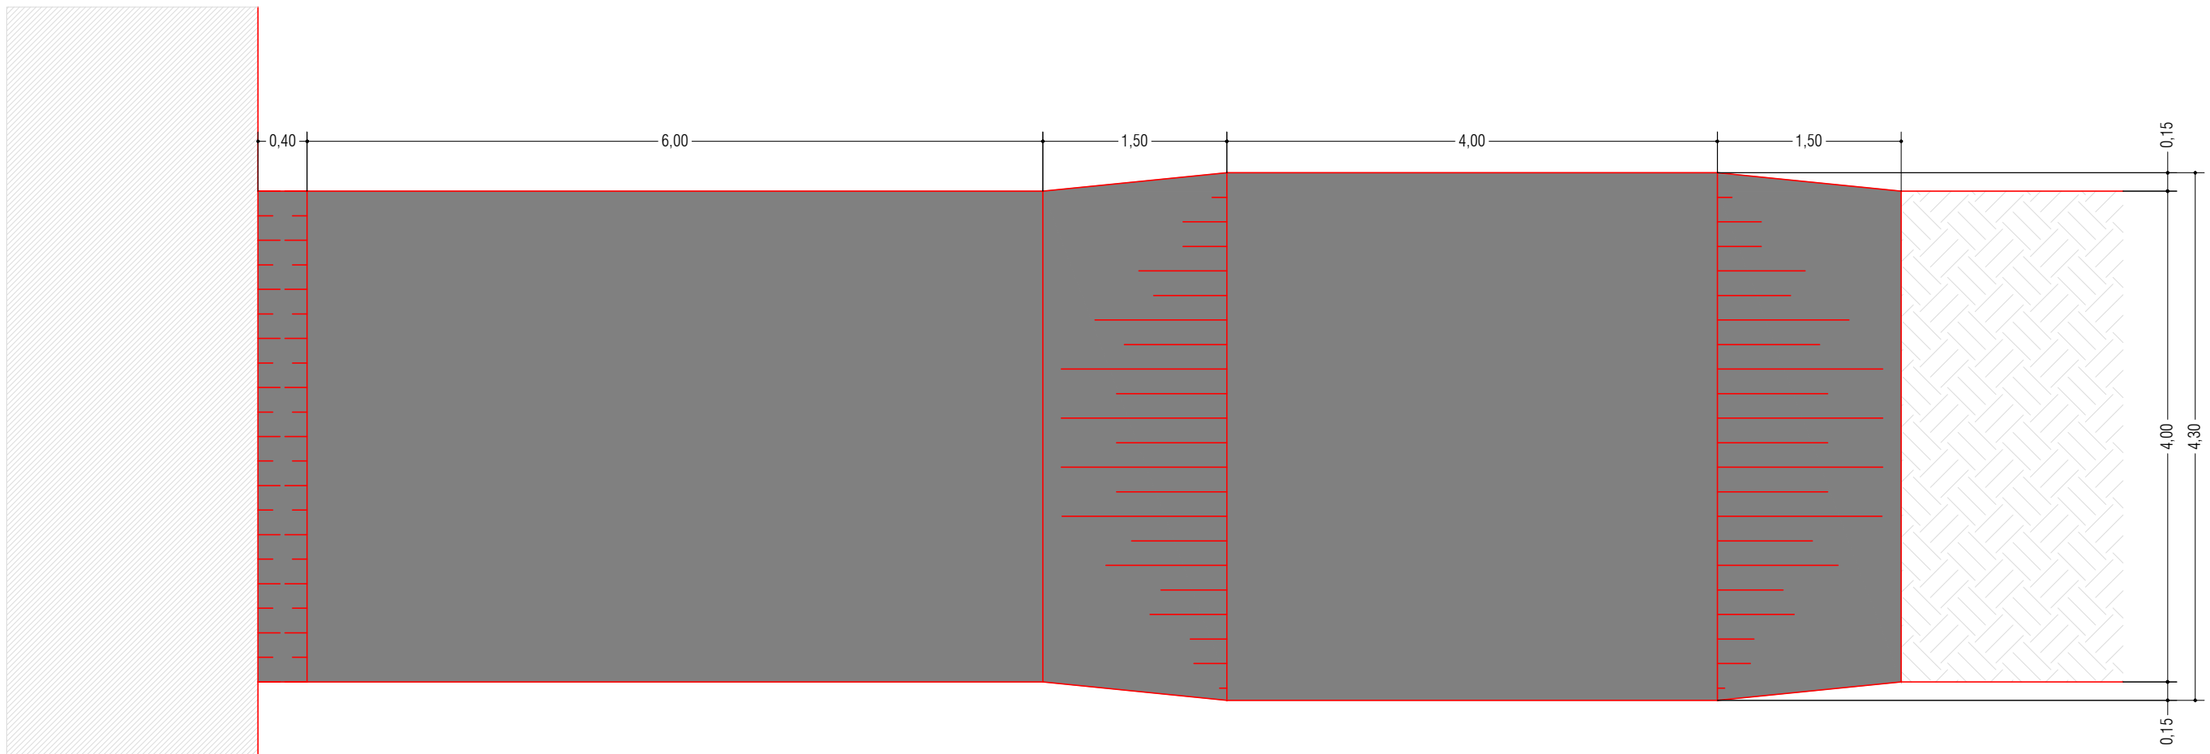

Financiado por la Unión Europea NextGenerationEU

Gobierno de España · Ministerio de Industria y Turismo · Secretaría de Estado de Turismo

Plan de Recuperación, Transformación y Resiliencia

Gobierno de Navarra · Nafarroako Gobernua

Agenda 2030


cederna garalur

Ayuntamiento de Lumbier · Iturberriko Udala


3348	PROMOTOR: cederna garalur	PROYECTO: INVERSIONES Y MEJORAS CAMINO NATURAL IRATI	AUTORES: AHORA CLIMA · Mikel Baztán Carrera, Master en Paisajismo · MKR Ingeniería · José A. Erro Mendioroz, Ingeniero Civil n.º 24.227	ESCALA: 1:50 · Original: A3 · Cotas: m · 0 0.5 1	Rev: junio 2025	DESIGNACIÓN: SECCIÓN TIPO Y DETALLES	PLANO: 4.0 · HOJA: 1 de 2

© Copyright. Sujeto a derecho de propiedad intelectual del autor (RDL 1/1996, 12 de abril) que lo cede por una sola vez y con el fin exclusivo del presente trabajo. Queda prohibida su utilización, reutilización y modificación total o parcial sin la autorización del autor.


SECCIÓN TIPO PASO SOBREELEVADO
CAMINO PK-30+640
E=1:40

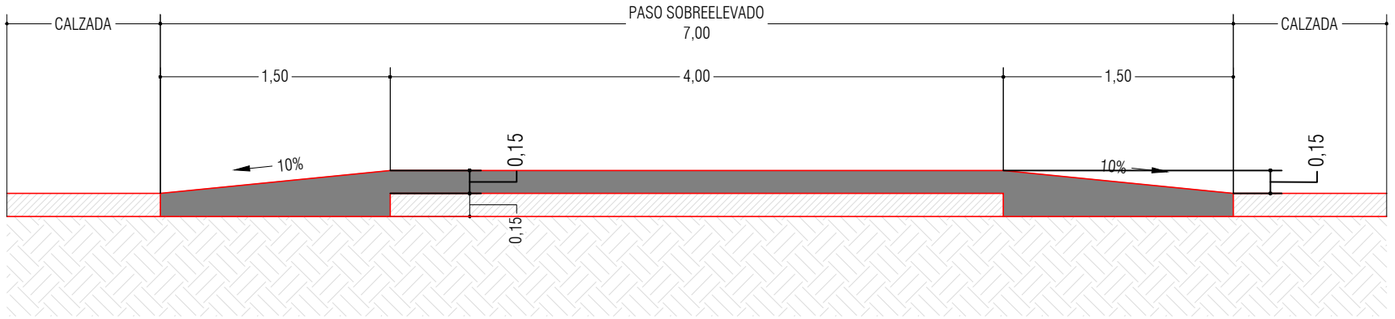


DETALLE DE SEÑAL
CUADRICULAR
E=1:50

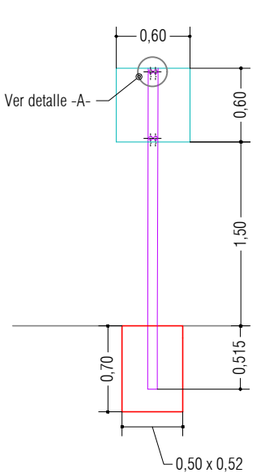


DETALLE DE SEÑAL
TRIANGULAR
E=1:50

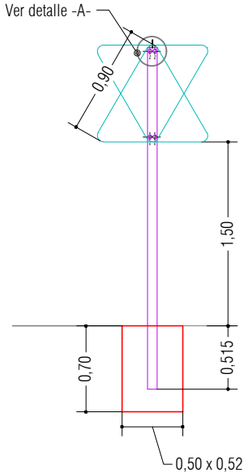


DETALLE DE SEÑAL
CIRCULAR
E=1:50

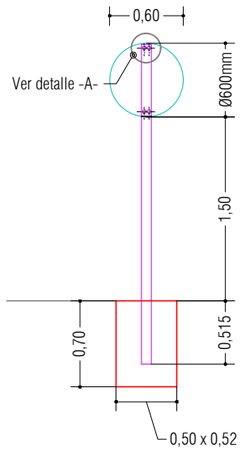

DETALLE CHAPA DE ANCLAJE
E=1:2

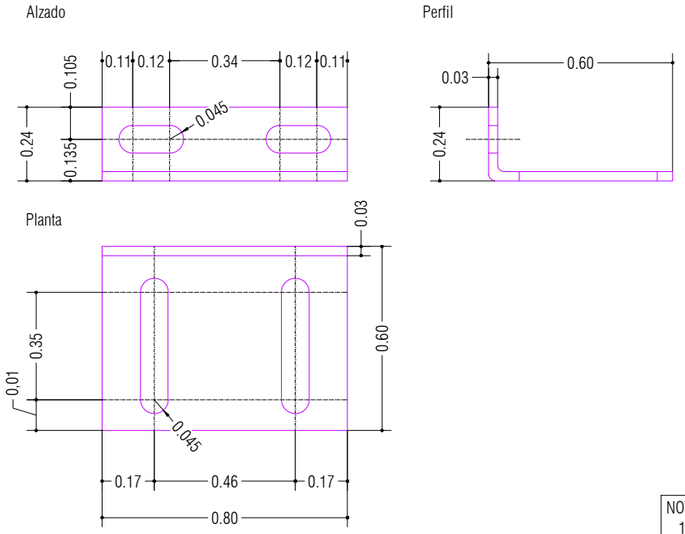

DETALLE -A-
E=1:2

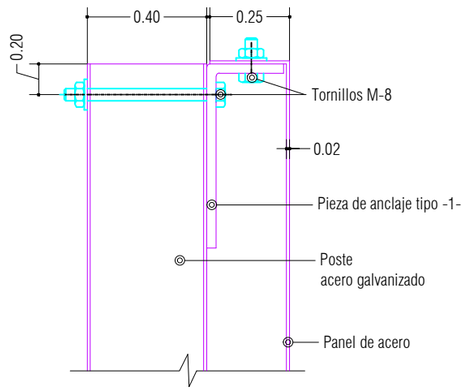

NOTAS:
1.- La altura de las señales será de 1,80m.
2.- Todas las dimensiones en milímetros.
3.- Todos los materiales son de acero galvanizado en caliente.
4.- Las placas de señales en acero pregalvanizado, en relieve en orla y vaciado el sombreado.
5.- Tornillería y arandelas en acero inoxidable conveniente que las piezas de anclaje también.
5.- Las señales serán reflexivas de nivel 1.

Financiado por la Unión Europea NextGenerationEU
Gobierno de España Ministerio de Industria y Turismo Secretaría de Estado de Turismo
Plan de Recuperación, Transformación y Resiliencia
Gobierno de Navarra Nafarroako Gobernua
Agenda 2030
cederna garalur
Ayuntamiento de Lumbier Ilunberriko Udala

3348

PROMOTOR: cederna garalur

PROYECTO: INVERSIONES Y MEJORAS CAMINO NATURAL IRATI

AUTORES: AHORA CLIMA
Mikel Baztán Carrera
Master en Paisajismo
MKR INGENIERÍA
José A. Erro Mendioroz
Ingeniero Civil n.º 24.227

ESCALA: VARIAS
Cotas: m
Original: A3
0 0.5 1

Rev:
junio 2025

DESIGNACIÓN: SECCIÓN TIPO Y DETALLES

PLANO: 4.0
HOJA: 2 de 2

© Copyright. Sujeto a derecho de propiedad intelectual del autor (RDL 1/1996, 12 de abril) que lo cede por una sola vez y con el fin exclusivo del presente trabajo. Queda prohibida su utilización, reutilización y modificación total o parcial sin la autorización del autor.

DOCUMENTO Nº3
PLIEGO DE CONDICIONES

PROYECTO DE “INVERSIONES Y MEJORAS CAMINO NATURAL IRATI”

ÍNDICE

1. PARTE 1ª.- INTRODUCCIÓN Y GENERALIDADES 3
1.1 DEFINICIÓN Y AMBITO DE APLICACIÓN DEL PRESENTE PLIEGO 3
1.2 DISPOSICIONES GENERALES 9
1.3 DESCRIPCIÓN DE LAS OBRAS 10
1.4 INICIACIÓN DE LAS OBRAS 14
1.5 DESARROLLO Y CONTROL DE LAS OBRAS 17
1.6 RESPONSABILIDADES ADICIONALES DEL CONTRATISTA 35
1.7 MEDICIÓN Y ABONO 42
1.8 CONDICIONES ESPECIALES DE EJECUCIÓN DEL CONTRATO DE CARÁCTER SOCIAL, ÉTICO Y MEDIOAMBIENTAL 50
1.9 SEGURIDAD Y SALUD 50
2. PARTE 2ª – MATERIALES BÁSICOS 52
2.1 202. CEMENTOS 52
2.2 215. HORMIGONES 54
2.3 216. MORTEROS Y LECHADAS 58
2.4 217. ARENAS 59
2.5 218. ZAHORRAS 60
2.6 225. SUELOS SELECCIONADOS 61
2.7 226. BLOQUES DE ESCOLLERA 63
2.8 280. AGUA 66
2.9 283. ADITIVOS PARA HORMIGONES 69
2.10 285. PRODUCTOS FILMÓGENOS DE CURADO 73
2.11 277. MATERIALES PARA MARCAS VIALES 74
3. PARTE 3ª.- EXPLANACIONES Y SOSTENIMIENTOS 75
3.1 300. DESPEJE Y DESBROCE DEL TERRENO 75
3.2 320.EXCAVACIÓN DE LA EXPLANACIÓN Y PRÉSTAMOS 77
3.3 321. EXCAVACIÓN EN ZANJAS Y POZOS 81
3.4 EXCAVACIÓN EN TODO TIPO DE TERRENO 83
3.5 332. RELLENOS LOCALIZADOS 85
3.6 333. RELLENOS TODO-UNO 88
3.7 658. ESCOLLERA DE PIEDRAS SUELTAS 97
4. PARTE 4ª.- FIRMES Y PAVIMENTOS 100
4.1 510. ZAHORRAS 100
4.2 550. PAVIMENTOS DE HORMIGON 113
5. PARTE 5ª. ELEMENTOS DE SEÑALIZACION 143
5.1 700. MARCAS VIALES 143
5.2 SEÑALIZACIÓN VERTICAL 162
6. PARTE 6ª – DEMOLICIONES Y DESMONTAJES 164
6.1 301. DEMOLICIONES 164
6.2 DEMOLICIONES DE FIRMES DE CALZADA 166
6.3 DEMOLICIÓN DE PAVIMENTO 166
6.4 LEVANTADO DE BORDILLO 167

6.5 ARRANQUE DE ÁRBOL 168
7. PARTE 7ª – URBANIZACIÓN 168
7.1 MATERIAL PARA CAMA Y RELLENOS TUBERIAS PVC, PE Y FUNDICION 168
7.2 MATERIAL PARA RELLENO DE ZANJAS 169
7.3 BANDAS DE SEÑALIZACION 170
7.4 LOCALIZACION Y MANTENIMIENTO DE TUBERIAS Y CANALIZACIONES DE SERVICIOS EXISTENTES 171
7.5 TUBERIAS DE SANEAMIENTO DE DOBLE PARED 171
7.6 TALAQUERA DE MADERA 177
8. JARDINERÍA 178
8.1 PLANTACIÓN DE ARBOLADO 178
8.2 PLANTACIÓN DE ARBUSTIVA 179
8.3 EJECUCIÓN MANUAL DE ZANJA PARA PLANTACIÓN 180
8.4 COLOCACIÓN DE MALLA ANTIHIERBA DE PLA 181
8.5 COLOCACIÓN DE COLLARÍN DE YUTE 181
8.6 MANTENIMIENTO DE LAS PLANTACIONES 182
9. PARTE 10ª – VARIOS 183
9.1 LABORES AGRUPADAS EN PARTIDAS ALZADAS 183

1. PARTE 1ª.- INTRODUCCIÓN Y GENERALIDADES

1.1 DEFINICIÓN Y AMBITO DE APLICACIÓN DEL PRESENTE PLIEGO

1.1.1 DEFINICIÓN

El presente Pliego de Prescripciones Técnicas Particulares (en adelante PPTP) constituye el conjunto de especificaciones, prescripciones, criterios y normas que, juntamente con las establecidas en el Pliego de Prescripciones Técnicas Generales para Obras de Carreteras y Puentes PG-3/75 (en adelante PG-3) de la Dirección General de Carreteras y Caminos Vecinales, aprobado por la O.M. de 6 de febrero de 1976 con las modificaciones posteriores que se especifican en el apartado 3 de este artículo y lo señalado en los Planos, definen todos los requisitos técnicos de las obras que son objeto del PROYECTO DE "INVERSIONES Y MEJORAS CAMINO NATURAL IRATI".

El conjunto de ambos Pliegos contiene, además, la descripción general de las obras, las condiciones que han de cumplir los materiales, las instrucciones para la ejecución, medición y abono de las unidades de obra y son la norma guía que han de seguir el Contratista (en adelante CTA) y la Dirección de la Obra (en adelante DO)

1.1.2 ÁMBITO DE APLICACIÓN

El presente PPTP, será de aplicación a la construcción, control, dirección e inspección de las obras correspondientes al PROYECTO DE "INVERSIONES Y MEJORAS CAMINO NATURAL IRATI".

1.1.3 INSTRUCCIONES, NORMAS Y DISPOSICIONES APLICABLES

1.1.3.1.- NORMAS ADMINISTRATIVAS APLICABLES DE TIPO GENERAL

De acuerdo con el artículo 1º A-1, del Decreto 462/1971 de 11 de marzo, sobre "redacción de proyectos y dirección de obras de edificación", en la redacción de este proyecto, se han observado las normas vigentes aplicables sobre construcción.

1.1.3.2.- NORMAS DE CARÁCTER GENERAL

- P.C.A.P.: Pliego de Cláusulas Económico-Administrativas para la Contratación de la Obra
- Real Decreto 1627/1997, de 24 de octubre, por el que se establecen disposiciones mínimas en materia de Seguridad y Salud en las obras de construcción.
- Ley 31/95, de 8 de noviembre, de Prevención de Riesgos Laborales

1.1.3.3.- PRESCIPCIONES TÉCNICAS GENERALES

Serán de aplicación, en su caso, como supletorias y complementarias de las contenidas en este Pliego las disposiciones que a continuación se relacionan, en cuanto no modifiquen ni se opongan a lo que en él se especifica.

Pliego de Prescripciones Técnicas Generales para obras de carreteras y puentes PG-3/75, aprobado por O.M. de 6 de febrero de 1976 y Orden Ministerial de 21 de enero de 1988, sobre modificación de determinados artículos del Pliego de Prescripciones Técnicas Generales (PG-3/75) para obras de carreteras y puentes, así como posteriores modificaciones.

1.1.3.4.- GENERALES

- LEY FORAL 6/2006, de 9 de junio, de Contratos Públicos modificada por LEY FORAL 14/2014, de 18 de junio, de modificación de la Ley Foral 6/2006, de 9 de junio, de Contratos Públicos.
- LEY FORAL 35/2002, de 20 de diciembre, de Ordenación del Territorio y Urbanismo, modificada por LEY FORAL 5/2015, de 5 de marzo, de medidas para favorecer el Urbanismo Sostenible, la Renovación Urbana y la Actividad Urbanística en Navarra.
- LEY FORAL 5/2007, de 23 de marzo, de Carreteras de Navarra

- Reglamento General de Carreteras aprobado por Real Decreto 1812/1994 del 2 de septiembre de 1994, así como las modificaciones aprobadas en el Real Decreto 1911/1997 del 19 de diciembre (B.O.E. de 10 de enero de 1998).
- Pliego de Prescripciones Técnicas Generales para Obras de Carreteras y Puentes PG-3/75, aprobado por O.M. de 6 de febrero de 1976, actualizado a 28 de diciembre de 2007 mediante la Orden FOM/3818/2007, de 10 de diciembre, por la que se dictan instrucciones complementarias para la utilización de elementos auxiliares de obra en la construcción de puentes de carretera.
- Real decreto 1481/01, de 27 de diciembre, por el que se regula la eliminación de residuos mediante depósito en vertedero.
- Norma del Laboratorio de Transportes y Mecánica del Suelo para la ejecución de ensayos de materiales actualmente en vigencia.
- Métodos de ensayos del Laboratorio Central de Ensayos de Materiales (M.E.L.C.).
- Ordenanza de Trabajo de la Construcción, Vidrio y Cerámica (Orden Ministerial del 28 de agosto de 1970).
- Instrucción para la Recepción de Cementos, RC-08, aprobada por Real Decreto 956/2008 de 6 junio.
- En adelante las referencias al Pliego de Prescripciones Generales se harán con la denominación PG-3.

1.1.3.5.- FIRMES

- Orden FOM/3460/2003, de 28 de noviembre, por la que se aprueba la Norma 6.1.-IC. Secciones de firme, de la Instrucción de carreteras.
- Orden FOM/3459/2003, de 28 de noviembre, por la que se aprueba la Norma 6.3.-I.C. Rehabilitación de Firmes, de la Instrucción de carreteras.
- Orden FOM/2523/2014, de 12 de diciembre por la que se actualizan determinados artículos del PG-3, relativos a materiales básicos, a firmes y pavimentos, y señalización, balizamiento y sistemas de contención de vehículos.

1.1.3.6.- CONGLOMERANTES HIDRÁULICOS

- ORDEN de 27 de diciembre de 1999 por la que se actualizan determinados artículos del Pliego de Prescripciones Técnicas Generales para Obras de Carreteras y Puentes en lo relativo a conglomerantes hidráulicos y ligantes hidrocarbonados
- ORDEN de 28 de diciembre de 1999 por la que se actualiza el Pliego de Prescripciones Técnicas Generales para Obras de Carreteras y Puentes en lo relativo a señalización, balizamiento y sistemas de contención de vehículos.
- ORDEN FOM/475/2002, de 13 febrero, por la que se actualizan determinados artículos del Pliego de Prescripciones Técnicas Generales para Obras de Carreteras y Puentes relativos a Hormigones y Aceros.
- ORDEN FOM/1382/2002, de 16 de mayo, por la que se actualizan determinados artículos del Pliego de Prescripciones Técnicas Generales para Obras de Carreteras y Puentes relativos a la construcción de explanaciones, drenajes y cimentaciones.
- ORDEN FOM/891/2004, de 1 de marzo, por la que se actualizan determinados artículos del Pliego de Prescripciones Técnicas Generales para Obras de Carreteras y Puentes, relativos a firmes y pavimentos.
- ORDEN CIRCULAR 21/2007 sobre el uso y especificaciones que deben cumplir los ligantes y mezclas bituminosas que incorporen caucho procedente de neumáticos fuera de uso (NFU).
- ORDEN FOM/3818/2007, de 10 de diciembre por la que se dictan instrucciones complementarias para la utilización de elementos auxiliares de obra en la construcción de puentes de carretera.
- ORDEN CIRCULAR 24/2008, sobre el Pliego de Prescripciones Técnicas Generales para Obras de Carreteras y Puentes (PG-3). Artículos: 542-Mezclas bituminosas en caliente tipo hormigón bituminoso y 543-Mezclas bituminosas para capas de rodadura. Mezclas drenantes y discontinuas.
- ORDEN CIRCULAR 21bis/2009 sobre betunes mejorados y betunes modificados de alta viscosidad con caucho procedente de neumáticos fuera de uso (NFU) y criterios a tener en cuenta para su fabricación in situ y almacenamiento en obra.
- ORDEN CIRCULAR 29/2011 sobre el Pliego de Prescripciones Técnicas Generales para Obras de Carreteras y Puentes (PG-3). Ligantes bituminosos y microaglomerados en frío.
- ORDEN FOM/2523/2014, de 12 de diciembre, por la que se actualizan determinados artículos del Pliego de Prescripciones Técnicas Generales para Obras de Carreteras y Puentes, relativos a materiales básicos, a firmes y pavimentos, y a señalización, balizamiento y sistemas de contención de vehículos.

1.1.3.7.- SEÑALIZACIÓN Y BALIZAMIENTO

- Norma 8.1-IC. SEÑALIZACIÓN, Orden FON/534/2014, de 20 de marzo.
- Norma 8.2-IC. MARCAS VIALES, O.M. 16 de julio de 1.987 (B.O.E. del 4 de agosto y 29 de septiembre).
- Instrucción 8.3-IC. SEÑALIZACIÓN DE OBRAS. O.M. de 31 de agosto de 1.987 (B.O.E. del 18 de septiembre), parcialmente modificada por el R.D. 208/1.989 de 3 de febrero (B.O.E. del 1 de marzo).
- O.C. 15/03, "Sobre señalización de los tramos afectados por la puesta en servicio de las obras. (Remates de obras)." Del 13 de octubre de 2003.
- O.C.301/89 T, de 27 de abril. SEÑALIZACIÓN DE OBRAS.
- 309/90 C y E, de 15 de enero. HITOS DE ARISTA.
- O.C.318/91 T y P, de 10 de abril. Galvanizado en caliente de elementos de acero empleados en equipamiento vial.
- O.C. 325/97 T, "Sobre señalización, balizamiento y defensa de las carreteras en lo referente a sus materiales constituyentes" del 30 de diciembre de 1997.
- Proyecto y construcción de barreras rígidas de seguridad. D.G.C. M.O.P.U. mayo 1.986.
- Recomendaciones sobre sistemas de contención de vehículos. (O.C. 321/95 TyP)
- Catálogo de sistemas de contención de vehículos. (Aprobados por O.C. 321/95 TyP).
- Modificación por el apartado segundo de la O.C. 6/01. Introducción de nuevas fichas por la O.C. 6/01. Modificación por la circular 18/04 (en la actualización del año 2000) y modificación realizada por la autorización de septiembre de 2002.
- Orden Circular 18/2004 sobre criterios de empleo de sistemas para protección de motociclistas.
- Orden Circular 18bis/2008 sobre criterios de empleo de sistemas para protección de motociclistas.
- Orden circular 304/89 T sobre proyectos de marcas viales, de 21 de julio de 1989.
- Nota técnica sobre el borrado de marcas viales, de 5 de febrero de 1991.

1.1.3.8.- DRENAJE

- Instrucción 5.1-IC. DRENAJE. O.M. 21 de junio de 1.965 (B.O.E. 17 de septiembre) en todo aquello que no haya sido modificada por la Instrucción 5.2-IC. DRENAJE SUPERFICIAL. Orden FOM/298/2016, de 15 de febrero.
- Orden Circular 17/2003, Recomendaciones

1.1.3.9.- ESTRUCTURAS

- Instrucción de hormigón estructural CÓDIGO ESTRUCTURAL, aprobada por R.D. 1247/2008, de 18 de julio.
- Instrucción sobre las acciones a considerar en el proyecto de puentes de carreteras. IAP-98, de O.M. de 12 de febrero de 1998.
- Norma de construcción sismorresistente: Parte General y Edificación NCSR-02, R.D. 997/2002 de 27 de septiembre (B.O.E. del 12 de octubre de 2002).
- Norma de construcción sismorresistente: puentes (NCSP-07), aprobada por Real Decreto 637/2007, de 18 de mayo.
- "Recomendaciones para la realización de pruebas de carga de recepción en puentes de carretera" de la D.G.C Ministerio de Fomento (1999).
- Recomendaciones para el proyecto y puesta en obra de los apoyos elastoméricos para puentes de carretera. D.G.C. M.O.P.U. 1.982.
- Normas U.N.E.
- Recomendaciones de la A.T.E.P. (Asociación Técnica de Estructuras Pretensadas):
  - ✓ Para la disposición y colocación de armaduras en estructuras pretensadas, HP-5-79.
  - ✓ Para la ejecución y control del tesado de armaduras postesas. HP-2-73.
  - ✓ Para la ejecución y control de la inyección. HP-3-73.
  - ✓ Para la aceptación y utilización de sistemas de pretensado para armaduras postesas HP-1-76.
- Manual para el proyecto y ejecución de estructuras de suelo reforzado. D.G.C. MOPU. Enero 1.989.

- Documento básico SE-A (Seguridad estructural del Acero) del CTE- O.C. 11/2002 "Sobre criterios a tener en cuenta en el proyecto y construcción de puentes con elementos prefabricados de hormigón estructural" del 27 de noviembre de 2002 (en vigor desde el día 2 de diciembre de 2002).
- Recomendaciones para el proyecto de puentes mixtos en carreteras. (RPX-95) de 1996.
- Recomendaciones para el proyecto de puentes metálicos en carreteras (RPM-95) de 1996.
- Recomendaciones para el diseño y construcción de muros de escollera en obras de carreteras, de mayo de 1998.
- Manual para el proyecto y la ejecución de estructuras de tierra reforzada.
- Nota de servicio sobre losas de transición en obras de paso, de julio de 1992.
- Nota de servicio "Actuaciones y operaciones en obras de paso dentro de los contratos de conservación", de 9 de mayo de 1995.
- Nota técnica sobre aparatos de apoyo para puentes de carretera.
- Control de la erosión fluvial en puentes.
- Inspecciones principales en puentes de carretera.
- Protección contra desprendimientos de rocas. 1996.
- Durabilidad del hormigón: Estudio sobre medida y control de su permeabilidad.
- Eurocódigo núm. 2 "Proyecto de estructuras de hormigón".
- Eurocódigo núm. 3 "Proyecto de estructuras de acero".
- Eurocódigo núm. 4 "Proyecto de estructuras mixtas de hormigón y acero".
- Recomendaciones para la ejecución y control de las armaduras postesionadas I.E.T.
- Recomendaciones prácticas para una buena protección del hormigón I.E.T.

1.1.3.10.- SEÑALIZACIÓN DE OBRA

- Instrucción 8.3-IC "Señalización de obra", de 31 de agosto de 1987.
- Orden circular 301/89 T sobre señalización de obra.
- O.C. 15/03 "Sobre señalización de los tramos afectados por la puesta en servicio de las obras. (Remates de obras)". Del 13 de octubre de 2003.
- Orden circular 16/03 sobre intensificación y ubicación de carteles de obra.

1.1.3.11.- TRAZADO

- Orden FOM/273/2016, de 19 de febrero, por la que se aprueba la Norma 3.1- IC Trazado, de la Instrucción de Carreteras.

1.1.3.12.- ABASTECIMIENTO Y SANEAMIENTO

- Real Decreto Legislativo 1/01, de 20 de julio, por el que se aprueba el texto refundido de la Ley de Aguas, modificada por la Ley 42/07, de 13 de diciembre, del Patrimonio Natural y de la Biodiversidad.
- Directiva 98/83/CE de 3 de noviembre de 1998. Relativa a la calidad de las aguas destinadas al consumo humano (DOCE del 5-12-98).
- Orden de 28 de Julio de 1974 por la que se aprueba el Pliego de Prescripciones Técnicas Generales de Tuberías de Abastecimiento de Agua, con las actualizaciones recogidas en la Guía Técnica sobre Tuberías para el transporte de agua a presión del CEDEX (2003).
- Real Decreto-Ley 11/95, de 28 de diciembre, por el que se establecen las normas aplicables al Tratamiento de las Aguas Residuales Urbanas.
- Orden de 15 de septiembre de 1986 por la que se aprueba el Pliego de Prescripciones Técnicas Generales para Tuberías de Saneamiento de Poblaciones, con las actualizaciones recogidas en la Guía Técnica sobre redes de saneamiento y drenaje urbano del CEDEX (2007) y las Recomendaciones sobre tuberías de hormigón armado para redes de saneamiento y drenaje R16 (CEDEX. 2005)
- Normas para la redacción de proyectos de abastecimiento de agua y saneamiento de poblaciones (Centro de Estudios Hidrográficos. CEDEX, 1976).

- Pliego de Condiciones Facultativas Generales para obras de abastecimiento de aguas, contenido en la Instrucción del Ministerio de Obras Públicas, Transporte y Medio Ambiente.
- Pliego de Prescripciones Técnicas Generales para tuberías de abastecimiento de agua. O.M. de 26 de julio de 1.974 (B.O.E. del 2, 3 y 30 de octubre de 1.974). Sin vigencia por la orden de 23 de diciembre de 1975 por la que se aprueba la norma tecnológica NTE-IFA/1975, "Instalaciones de fontanería: Abastecimiento" publicada por el B.O.E de los días 3, 10 y 17 de enero de 1976.
- Norma UNE-EN 805:2000: Abastecimiento de agua. Especificaciones para redes exteriores a los edificios y sus componentes.
- Guía Técnica sobre tuberías para el transporte de agua a presión" del CEDEX.
- Instrucción para tubos de hormigón armado o pretensado (Instituto Eduardo Torroja, junio de 1.980).
- Pliego de Prescripciones Facultativas Generales para las obras de Saneamiento de Poblaciones, de la vigente Instrucción del Ministerio de Obras Públicas y Urbanismo.
- Normativa de la Mancomunidad de Mairaga: Ordenanzas sobre redes de abastecimiento y saneamiento.

1.1.3.13.- PINTURAS

- Normas INTA (Instituto Nacional de Técnica Aeroespacial "Esteban Terradas") de la Comisión 16 sobre pinturas, barnices, etc.
- Normas de pinturas del Instituto Nacional de Técnica Aeroespacial Esteban Terradas (I.N.T.A.E.T.).
- Guía para el proyecto y ejecución de obras de señalización horizontal, serie monográfica de la Dirección General de Carreteras del Ministerio de Fomento.

1.1.3.14.- EDIFICACIÓN

- Pliego General de Condiciones Técnicas de la Dirección General de Arquitectura 1960 (adaptado por el Ministerio de la Vivienda según Orden de 4 de junio de 1973).
- Código Técnico de la Edificación.

1.1.3.15.- ALTA, BAJA TENSIÓN Y ALUMBRADO

- Reglamento Electrotécnico para Baja Tensión (2002) y sus Instrucciones Técnicas Complementarias (ITC-BT 01 a 51).
- Reglamento sobre Condiciones Técnicas y Garantías de Seguridad en Instalaciones Eléctricas de Alta Tensión (2014) y sus Instrucciones Técnicas Complementarias (ITC-RAT 01 a 23).
- Reglamento de Eficiencia Energética en Instalaciones de Alumbrado Exterior (2008) y sus Instrucciones Técnicas Complementarias (EA-01 a EA-07).
- Recomendaciones internacionales sobre alumbrado de vías públicas. (Publicación nº 12 del Comité Internacional de Iluminación).
- RD 1890/2008, de eficiencia energética en instalaciones de alumbrado exterior, se clasifican los viales de proyecto y las clases de alumbrado:
- Recomendaciones para el Alumbrado de Vías de Tráfico motorizado (Proyecto de revisión de la publicación nº 12 de la C.I.E.).
- Recomendaciones para la iluminación de carreteras y túneles. (Dirección General de Carreteras. Septiembre 1999).
- Orden circular nº 9.1-IC del Ministerio de Obras Públicas (31 de marzo de 1964)
- Reglamento sobre condiciones técnicas y garantías de seguridad en centrales eléctricas y centros de transformación. R.D. 3275/1.982 de 12 de noviembre.
- Real Decreto 223/2008, de 15 de febrero (Ref. BOE-A-2008-5269).
- Real Decreto 842/2002 REBT Instrucciones Técnicas Complementarias.
- Referente a las Instalaciones Eléctricas, todas ellas serán proyectadas y ejecutadas de acuerdo con el Reglamento Electrotécnico de Baja Tensión e Instrucciones Técnicas Complementarias. (Real Decreto 842/2002, de 2 de agosto).

1.1.4 CONTROL DE CALIDAD

- Recomendaciones para el control de calidad de obras de carreteras (D.G.C.1978).

- Métodos de ensayo del Laboratorio Central de Ensayos de materiales (M.E.L.C.).
- Normas de ensayo del Laboratorio del Transporte. N.L.T.
- Ensayos, pruebas y certificados exigidos por la Mancomunidad de Mairaga

1.1.5 RESIDUOS

- Real Decreto 105/2008, de 1 de febrero, por el que se regula la Producción y Gestión de los Residuos de Construcción y Demolición.
- Decreto 3025/1974, de 9 de agosto, sobre limitación de la contaminación producida por los automóviles.
- Ley 16/1985, de 25 de junio, del Patrimonio Histórico Español. (Última actualización 30/12/2014).
- Real Decreto 833/1988, de 20 de julio, por el que se aprueba el Reglamento para la ejecución de la Ley 20/1986, Básica de Residuos Tóxicos y Peligrosos. (Última actualización 7/4/2015).
- RESOLUCIÓN de 19 de octubre de 2000, del Congreso de los Diputados, por la que se ordena la publicación del Acuerdo de convalidación del Real Decreto-ley 9/2000, de 6 de octubre, por el que se modifica el Real Decreto Legislativo 1302/1986, de 28 de junio, de Evaluación de Impacto Ambiental.
- Real Decreto 679/2006, de 2 de junio, por el que se regula la gestión de los aceites industriales usados.

1.1.5.1.- SEGURIDAD Y SALUD

- Normativa de Seguridad y Salud:
- Ley Foral 10/1990 de Salud, modificada por Ley Foral 2/1994
- Ley 31/1995, de 8 de noviembre de Prevención de Riesgos Laborales y actualizaciones correspondientes hasta 29 de diciembre de 2014.
- Decreto Foral 165/1998 por el que se adapta la normativa de riesgos laborales al ámbito de la Administración de la Comunidad Foral y sus organismos autónomos
- Real Decreto 1627/1997, de 24 de octubre, por el que se establecen disposiciones mínimas de Seguridad y de Salud en las Obras de Construcción (Última actualización de 23/03/2010)
- Real Decreto 773/1997 sobre disposiciones mínimas de Seguridad y Salud relativas a la utilización por los trabajadores de equipos de protección individual
- Real Decreto 1215/1997 por el que se establecen las disposiciones mínimas de Seguridad y Salud para la utilización por los trabajadores de los equipos de trabajo (Última actualización de 13/11/2004)

1.1.5.2.- VARIOS

Las normas relacionadas completan las prescripciones del presente Pliego en lo referente a aquellos materiales y unidades de obra no mencionados expresamente en él.

En caso de discrepancia entre las normas anteriores, y salvo manifestación expresa en contrario en el presente proyecto, se entenderá que es válida la prescripción más restrictiva.

Cuando en algunas disposiciones se haga referencia a otra que haya sido modificada o derogada, se entenderá que dicha modificación o derogación se extiende a aquella parte de la primera que haya quedado afectada.

El CTA está obligado al cumplimiento de todas las Instrucciones, Pliegos o Normas de toda índole que están promulgadas por la Administración y tengan aplicación en los trabajos a realizar, tanto si están citadas como si no lo están en la relación anterior, quedando a la decisión del Ingeniero DO de Obra, dirimir cualquier discrepancia que pudiera existir entre ellos y lo dispuesto en este Pliego.

Será responsabilidad del CTA conocerlos y cumplirlos sin poder alegar en ningún caso que no se le haya hecho comunicación explícita al respecto.

Serán, además, de aplicación en la ejecución de las unidades de obra incluidas en el Proyecto, las siguientes disposiciones sobre Protección del Entorno o Impacto Ambiental:

Cuantas disposiciones oficiales existan sobre la materia de acuerdo con la legislación vigente que guarden relación con la misma, con sus instalaciones auxiliares o con trabajos necesarios para ejecutarlas.

1.1.5.3.- CORRELACIÓN CON EL PG-3/75

Se ha procurado que las referencias cruzadas entre el PG-3/75 y el presente Pliego sean de localización y aplicación inmediata, para ello en el tratamiento de las materias que implican una variación del PG-3/75 se han adoptado los siguientes criterios:

- Materias consideradas en el PG-3/75 a completar o modificar: se completa o modifica el apartado que procede, conservando la numeración y designación del artículo del PG-3/75, sobreentendiéndose que en el resto del Artículo se respeta lo allí preceptuado.
- Materias no contempladas en el PG-3/75: son objeto de un nuevo Artículo con tratamiento independiente, asignando una numeración próxima a la de los artículos de materiales similares del PG-3/75.

1.2 DISPOSICIONES GENERALES

1.2.1 ADSCRIPCIÓN DE LAS OBRAS

Se aplicará lo dispuesto en el Pliego de Cláusulas Administrativas Particulares elaborado para esta obra por la Dirección General de Obras Públicas e Infraestructuras.

1.2.2 DIRECCIÓN DE LAS OBRAS

Será de aplicación todo lo dispuesto en la Ley Foral 6/2006 de Contratos Públicos.

La Dirección de Obra objeto del presente Pliego corresponde a la Dirección General de Obras Públicas e Infraestructuras del Departamento de Cohesión Territorial del Gobierno de Navarra, que nombrará su representante o representantes, de acuerdo con las funciones que en cada caso aquél determine.

1.2.3 FUNCIONES DEL DIRECTOR DE LA OBRA (DO)

Las funciones del Director de la obra (DO), en orden a la dirección, control y vigilancia de las obras que fundamentalmente afectan a sus relaciones con el contratista, son las siguientes:

- Exigir al contratista, directamente o a través del personal a sus órdenes, el cumplimiento de las condiciones contractuales.
- Garantizar la ejecución de las obras con estricta sujeción al proyecto aprobado, o modificaciones debidamente autorizadas, y el cumplimiento del programa de trabajos.
- Definir aquellas condiciones técnicas que los Pliegos de Prescripciones correspondientes dejan a su decisión.
- Resolver todas las cuestiones técnicas que surjan en cuanto a interpretación de planos, condiciones de materiales y de ejecución de unidades de obra, siempre que no se modifiquen las condiciones del Contrato.
- Estudiar las incidencias o problemas planteados en las obras que impidan el normal cumplimiento del Contrato o aconsejen su modificación, tramitando, en su caso, las propuestas correspondientes.
- Proponer las actuaciones procedentes para obtener, de los organismos oficiales y de los particulares, los permisos y autorizaciones necesarios para la ejecución de las obras y ocupación de los bienes afectados por ellas, y resolver los problemas planteados por los servicios y servidumbres relacionados con las mismas.
- Asumir personalmente y bajo su responsabilidad, en casos de urgencia o gravedad, la dirección inmediata de determinadas operaciones o trabajos en curso; para lo cual el contratista deberá poner a su disposición el personal y material de la obra.
- Acreditar al contratista las obras realizadas, conforme a lo dispuesto en los documentos del Contrato.
- Participar en las recepciones provisional y definitiva y redactar la liquidación de las obras, conforme a las normas legales establecidas.

El contratista estará obligado a prestar su colaboración al DO para el normal cumplimiento de las funciones a éste encomendadas.

1.2.4 PERSONAL DEL CONTRATISTA (CTA)

El Contratista estará obligado a dedicar a las obras el personal técnico necesario para su buena ejecución. Antes de iniciarse las obras, el Contratista (CTA) propondrá a la Dirección la persona que ha de representarle en obra, siendo potestativa de esta Dirección su aceptación o rechazo.

Se entiende por Delegado de obra del Contratista o Representante a la persona con titulación de ingeniero de caminos, canales y puertos o equivalente, designada expresamente por el contratista y aceptada por la Administración, con capacidad suficiente para:

- Ostentar la representación del contratista cuando sea necesaria su actuación o presencia, según el Reglamento General de Contratación y los pliegos de cláusulas, así como en otros actos derivados del cumplimiento de las obligaciones contractuales, siempre en orden a la ejecución y buena marcha de las obras.
- Organizar la ejecución de la obra e interpretar y poner en práctica las órdenes recibidas de la Dirección.
- Proponer a ésta o colaborar con ella en la resolución de los problemas que se plantean durante la ejecución.

El Director de Obra podrá exigir en cualquier momento la sustitución del representante del Contratista y la de cualquier responsable de la ejecución de los trabajos por motivo fundado de mala conducta, incompetencia o negligencia en el cumplimiento de sus obligaciones, o por cualquier razón que haga inconveniente su presencia en obra para la buena marcha de los trabajos o de las relaciones entre Contratista y Administración.

1.2.5 ÓRDENES AL CONTRATISTA

Será de aplicación lo dispuesto en la Cláusula 8 del PCAG. Las órdenes emanadas de la Superioridad jerárquica del DO, salvo casos de reconocida urgencia, se comunicarán al CTA por intermedio de la Dirección. De darse la excepción antes expresada, la Autoridad promotora de la orden la comunicará a la Dirección con análoga urgencia. Se hará constar en el Libro de Órdenes al iniciarse las obras o, en caso de modificaciones, durante el curso de las mismas, con el carácter de orden al CTA, la relación de personas que, por el cargo que ostentan o la delegación que ejercen, tienen facultades para acceder a dicho libro y transcribir en él las que consideren necesario comunicar al CTA.

1.2.6 SUBCONTRATISTA

Es la persona física o jurídica que asume contractualmente, ante el contratista o empresario principal, el compromiso de realizar determinadas partes o instalaciones de la obra, con sujeción al proyecto por el que se rige su ejecución.

Su regulación viene dictada por la Ley 32/2006 de 18 de octubre reguladora de la subcontratación en el sector de la construcción y el reglamento que la desarrolla.

Ninguna parte de la obra podrá ser subcontratada sin consentimiento previo, solicitado por escrito, del DO. Dicha solicitud incluirá los datos precisos para garantizar que el subcontratista posee la capacidad suficiente para hacerse cargo de los trabajos en cuestión. La aceptación del subcontrato no relevará al Contratista de su responsabilidad contractual. El DO estará facultado para decidir la exclusión de aquellos subcontratistas que, previamente aceptados, no demuestren durante los trabajos poseer las condiciones requeridas para la ejecución de los mismos. El Contratista deberá adoptar las medidas precisas e inmediatas para la rescisión de dichos subcontratos.

1.3 DESCRIPCIÓN DE LAS OBRAS

1.3.1 MEMORIA

Las actuaciones previstas a realizar se centran en dos de las necesidades establecidas en el objeto del presente trabajo:

- Mejora de seguridad y accesibilidad del camino (identificación puntos negros).

- Selección de especies arbóreas y arbustivas autóctonas y planificación de plantación.

1.3.1.1.- MEJORA DE LA SEGURIDAD Y ACCESIBILIDAD DEL CAMINO

Se proyectan actuaciones para la mejora de la seguridad vial y accesibilidad del Camino Natural del Irati, en aquellos puntos donde éste cruza carreteras locales y regionales del entorno. con objetivo proteger a peatones y ciclistas, reducir el riesgo de accidentes y garantizar una convivencia segura con el tráfico rodado.

Las actuaciones se agrupan en cuatro líneas de acción principales:

1. Mejora de la visibilidad mediante la eliminación de obstáculos visuales.
2. Reducción de la velocidad de los vehículos mediante señalización vertical, con limitaciones progresivas de velocidad (80, 60 y 40 km/h) y la ejecución en el camino de badenes tipo lomo de asno o sobreelevaciones en la zona de cruce.
3. Señalización adecuada del camino. Incorporación de señales horizontales y verticales para advertencia y paso de peatones.
4. Conexiones peatonales y ciclables. En el cruce C-10 (Lumbier), se crea un nuevo tramo segregado de camino entre calles urbanas, con pavimento y contención.

De forma general, las actuaciones técnicas en cada cruce incluyen:

1. Ejecución en el camino de losa de hormigón sobreelevada, con función de badén, de 20 cm de espesor, dispuesta sobre un firme de zahorra artificial de 20 cm de espesor y ejecutando donde sea preciso un relleno de grava de 20 cm de espesor como mejora del terreno.
2. Badenes de 15 cm de altura de sobreelevación sobre la rasante, con rampas de entrada y salida integradas.
3. Superficie de actuación variable dependiendo de la actuación entre 92 m^2 y más de 400 m^2, según el cruce.
4. Señalización horizontal: repintado de marcas viales en tramos de entre 80 y 215 m de longitud.
5. Señalización vertical tanto en carretera, con señales de limitación de velocidad y de advertencia de cruce de peatones y ciclistas, como en el camino. con señales indicativas.
6. En cruces urbanos como C-10 (Lumbier) se crea un camino segregado con losa de hormigón sobre explanación reforzada con escollera y pintado de pasos peatonales y señalización en vía urbana.

1.3.1.2.- REVEGETACIÓN

Se proyectan labores de revegetación localizadas con el objetivo de mejorar la calidad paisajística, la biodiversidad y el confort térmico del trazado.

El Camino Natural del Irati discurre en su mayor parte por zonas agrícolas con escasa vegetación arbórea, lo que provoca una exposición solar intensa para los usuarios. Además, se han detectado limitaciones de espacio en las márgenes del camino, uso intensivo de herbicidas y ausencia de franjas de plantación adecuadas en varios tramos.

Durante el proceso de participación ciudadana se identificó la necesidad de dotar al camino de zonas de sombra mediante la plantación de arbolado y arbustos autóctonos. La revegetación se ha diseñado con criterios de sostenibilidad, adaptación al cambio climático, bajo mantenimiento y mejora de la biodiversidad.

La revegetación se basa en dos modelos de intervención:

- Plantaciones en línea, junto al trazado, cuando el terreno lo permite.
- Plantaciones en masa, en zonas amplias o recreativas, para ofrecer sombra y áreas de descanso.

Las especies seleccionadas son todas autóctonas, adaptadas al entorno y resistentes a la escasez hídrica. Entre las especies arbóreas se incluyen *Tilia tomentosa, Quercus ilex, Fraxinus angustifolia o Ulmus minor*, y entre las arbustivas *Rosa canina, Arbutus unedo entre otras*.

1.3.2 PLIEGO DE PRESCRIPCIONES TÉCNICAS PARTICULARES

Será de aplicación lo indicado en el Artículo 102.1 del PG-3.

Será de aplicación lo dispuesto en el Artículo 66 del Reglamento General de Contratación. En el caso de que las prescripciones de los documentos generales mencionados en dicho Artículo 66 prevean distintas opciones para determinado material, sistema de ejecución, unidad de obra, ensayo, etc., fijará exactamente la que sea de aplicación.

1.3.3 PLANOS

1.3.3.1.- DEFINICIÓN

Se entienden por Planos los del contrato y los que oficialmente el Director de Obra entregue al Contratista, las modificaciones a los mismos, para la ejecución de la obra, así como los dibujos, croquis e instrucciones complementarias que, para mejor definición de las obras a realizar, entregue el Director de Obra al Contratista.

También se considerarán "planos" aquellos que el Contratista proponga y sobre los que recaiga la aprobación expresa del Director de Obra.

Las obras se construirán con estricta sujeción a los planos, sin que el Contratista pueda introducir ninguna modificación que no haya sido previamente aprobada por el Director de Obra.

No tendrán carácter ejecutivo ni contractual los planos de información que aparezcan en la documentación del proyecto y que no tengan la calificación de planos del contrato y asimismo cuantos dibujos o informes técnicos que hayan sido facilitados al Contratista, para una mejor compresión de la obra a realizar, con un carácter puramente informativo.

Todos los planos de detalle preparados durante la ejecución de las obras deberán estar suscritos por el Director de Obra, sin cuyo requisito no podrán ejecutarse los trabajos correspondientes.

1.3.3.2.- INTERPRETACIÓN DE LOS PLANOS

Las obras se realizarán de acuerdo con los Planos del Proyecto utilizado para su adjudicación y con las instrucciones y planos complementarios de ejecución que, con detalle suficiente para la descripción de las obras, entregará la Propiedad al Contratista.

Cualquier duda en la interpretación de los planos deberá ser comunicada por escrito al Director de Obra, el cual antes de tres (3) días dará explicaciones necesarias para aclarar los detalles que no estén perfectamente definidos en los Planos.

En cada reunión semanal con la Dirección de Obra, junto con la presentación del Plan Semanal, el contratista tiene la obligación de presentar las dudas para la elaboración del Plan Semanal de la semana siguiente.

1.3.3.3.- CONFRONTACIÓN DE PLANOS Y MEDIDAS

El Contratista deberá confrontar inmediatamente después de recibidos todos los Planos que le hayan sido facilitados y deberá informar prontamente al Director de Obra sobre cualquier anomalía o contradicción. Las cotas de los Planos prevalecerán siempre sobre las medidas a escala.

El Contratista deberá confrontar los diferentes Planos y comprobar las cotas antes de aparejar la obra y será responsable por cualquier error que hubiera podido evitar de haberlo hecho.

1.3.3.4.- PLANOS COMPLEMENTARIOS DE DETALLE

Será responsabilidad del Contratista las elaboraciones de cuantos planos complementarios de detalle sean necesarios para la correcta realización de las obras. Estos planos serán presentados a la Dirección de Obra con quince (15) días laborables de anticipación para su aprobación y/o comentarios.

1.3.1 CONTRADICCIONES, OMISIONES O ERRORES

Será de aplicación lo dispuesto en los dos últimos párrafos del Artículo 158 del RGC. En caso de contradicción entre los Planos y Pliego de Prescripciones Técnicas Particulares, prevalece lo prescrito en este último. En todo caso, ambos documentos prevalecerán sobre el Pliego de Prescripciones Técnicas Generales. Lo mencionado en el Pliego de Prescripciones Técnicas Particulares y omitido en los Planos, o viceversa, habrá de ser ejecutado como si estuviese expuesto en ambos documentos; siempre que, a juicio del DO, quede suficientemente definida la unidad de obra correspondiente, y ésta tenga precio en Contrato. En todo caso, las contradicciones, omisiones o errores que se adviertan en estos documentos por el DO, o por el CTA, deberán reflejarse preceptivamente en el Acta de comprobación del replanteo.

1.3.2 DOCUMENTOS QUE SE ENTREGAN AL CONTRATISTA

Los documentos, tanto del Proyecto como otros complementarios, que la Administración entregue al Contratista, pueden tener un valor contractual o meramente informativo.

1.3.2.1.- DOCUMENTOS CONTRACTUALES

Será de aplicación lo dispuesto en los Artículos 82, 128 y 129 del RGC y en la Cláusula 7 del PCAG.

Los documentos que quedan incorporados al Contrato como documentos contractuales son los siguientes:

- Planos
- Pliego de Prescripciones Técnicas Particulares (P. P. T. P.)
- Cuadro de Precios nº 1

Será documento contractual el programa de trabajo, tal como lo dispone el pliego de Cláusulas Económico-Administrativas.

1.3.2.2.- DOCUMENTOS INFORMATIVOS

Los datos sobre sondeos y reconocimientos geotécnicos, procedencia de materiales, informes geológicos, ensayos, condiciones locales, diagramas de movimiento de tierras, estudios de maquinaria, de programación, de condiciones climáticas y, en general, todos lo que figuran habitualmente en la Memoria del Proyecto, son documentos meramente informativos. Dichos documentos representan una opinión fundada de la Administración Foral. Sin embargo, ello no supone que ésta se responsabilice de la certeza de los datos que se suministran y, en consecuencia, deben aceptarse solamente como complementos de la información que el Contratista debe adquirir directamente por sus propios medios.

Por tanto, el Contratista será responsable de los errores que se puedan derivar de su defecto o negligencia en la consecución de todos los datos que afectan al Contrato, al planeamiento y a la ejecución de las obras.

1.3.3 ARCHIVO DE DOCUMENTOS QUE DEFINEN LAS OBRAS

El Contratista dispondrá en obra de una copia completa del Pliego de Prescripciones y de la normativa legal reflejada en el mismo, un juego completo de los Planos del Proyecto, así como copias de todos los planos complementarios desarrollados por el Contratista y aceptados por la Dirección de Obra y de los revisados suministrados por la Dirección de Obra, junto con las instrucciones y especificaciones complementarias que pudieran acompañarlos.

Mensualmente y como fruto de este archivo actualizado el Contratista está obligado a presentar una colección de los planos "As Built" o planos de obra realmente ejecutada, debidamente contrastada con los datos obtenidos conjuntamente con la Dirección de la Obra, siendo de su cuenta los gastos ocasionados por tal motivo.

Los datos reflejados en los planos "As Built" deberán ser chequeados y aprobados por el responsable de Garantía de Calidad del Contratista.

1.3.4 DOCUMENTOS QUE DEFINEN LAS OBRAS Y ORDEN DE PRELACIÓN

Las obras quedan definidas por los Planos, los Pliegos de Prescripciones y la normativa incluida en el presente Pliego.

No es propósito, sin embargo, de Planos y Pliegos de Prescripciones el definir todos y cada uno de los detalles o particularidades constructivas que puede requerir la ejecución de las obras, ni será responsabilidad del Promotor, del Proyectista o del Director de Obra la ausencia de tales detalles, que deberán ser ejecutados, en cualquier caso, por el Contratista, de acuerdo con la normativa vigente y siguiendo criterios ampliamente aceptados en la realización de obras similares.

1.3.5 CUMPLIMIENTO DE LAS ORDENANZAS Y NORMATIVA VIGENTES

El Contratista está obligado al cumplimiento de la legislación vigente que, por cualquier concepto, durante el desarrollo de los trabajos, le sea de aplicación, aunque no se encuentre expresamente indicada en este Pliego o en cualquier otro documento de carácter contractual.

1.4 INICIACIÓN DE LAS OBRAS

1.4.1 ORDEN DE INICIACIÓN DE LAS OBRAS

La fecha de iniciación de las obras será aquella que conste en el Pliego de Cláusulas Económico- Administrativas y respecto de ella se contarán tanto los plazos parciales como el total de ejecución de los trabajos.

El Contratista iniciará las obras tan pronto como reciba la orden del Director de Obra y comenzará los trabajos en los puntos que se señalen, para lo cual será preceptivo que se haya firmado el acta de comprobación de replanteo y se haya aprobado el programa de trabajo por el Director de Obra.

1.4.2 PLAZO DE EJECUCIÓN DE LAS OBRAS

El plazo total de ejecución de las obras, salvo que se haga constar otra cosa en el Pliego de Cláusulas Administrativas de la licitación de las mismas, será de 4 meses desde la firma del Acta de Replanteo e Inicio de Obra.

Todo plazo comprometido comienza al principio del día siguiente al de la firma del acta de replanteo e Inicio de Obra. Cuando se fija en días, éstos serán naturales y el último se computará como entero.

Cuando el plazo se fije en meses, se contará de fecha a fecha salvo que se especifique de qué mes se trata.

Si no existe la fecha correspondiente en la que se finaliza, éste terminará el último día de ese mes.

1.4.3 INSPECCIÓN DE LAS OBRAS

La inspección de las obras corresponde a la Dirección General de Obras Públicas e Infraestructuras del Gobierno de Navarra y al personal en quien delegue.

1.4.4 COMPROBACIÓN DEL REPLANTEO

La Dirección de Obra hará entrega de los datos necesarios para reconocer y fijar en su caso las bases de replanteo al representante autorizado del Contratista. A partir de este momento, se aplicará lo establecido en el Artículo 104.1 del presente Pliego de Prescripciones, extendiéndose la correspondiente Acta.

1.4.5 CONSIDERACIONES PREVIAS A LA EJECUCIÓN DE LAS OBRAS

1.4.5.1.- EXAMEN DE LAS PROPIEDADES AFECTADAS POR LAS OBRAS

El Contratista informará al Director de Obra de la incidencia de los sistemas constructivos en las propiedades próximas quien, de acuerdo con los propietarios, establecerá el método de recopilación de la información sobre el estado de las propiedades y las necesidades de empleo de actas notariales o similares.

Antes del comienzo de los trabajos, el Contratista presentará al Director de Obra un informe debidamente documentado sobre el estado actual de las propiedades y terrenos.

Asimismo, antes del comienzo de las obras se procederá al cerramiento de las fincas y propiedades particulares según la línea de cierre definitivo.

1.4.5.2.- SERVICIOS PÚBLICOS AFECTADOS

La situación de los servicios y propiedades que se indican en los Planos ha sido definida con la información disponible pero no hay garantía sobre la total exactitud de estos datos. Tampoco se puede garantizar que no existan otros servicios y propiedades que no hayan podido ser detectados.

El Contratista consultará a los afectados antes del comienzo de los trabajos sobre la situación exacta de los servicios existentes y adoptará sistemas de construcción que eviten daños. Asimismo, se tomarán medidas para el desvío o retirada de servicios que puedan exigir su propia conveniencia o el método constructivo. En este caso requerirá previamente la aprobación del afectado y del Director de Obra.

Si se encontrase algún servicio no señalado en el Proyecto el Contratista lo notificará inmediatamente por escrito al Director de Obra. El programa de trabajo, aprobado y en vigor, suministra al Director de Obra la información necesaria para organizar todos los desvíos o retiradas de servicios previstos en el Proyecto en el momento adecuado para la realización de las obras.

1.4.5.3.- VALLADO DE TERRENOS Y ACCESOS PROVISIONALES

Antes de comenzar los trabajos en una zona determinada el Contratista procederá a su vallado si así estuviera previsto en el Proyecto o lo exigiese la Dirección de Obra. El Contratista inspeccionará y mantendrá el estado del vallado y corregirá los defectos y deterioros con la máxima rapidez. Se mantendrá el vallado de los terrenos hasta que se terminen las obras en la zona afectada. Antes de cortar el acceso a una propiedad, el Contratista, previa aprobación del Director de Obra, informará con quince días de anticipación a los afectados y proveerá un acceso alternativo.

El Contratista ejecutará los accesos provisionales que determine el Director de Obra a las propiedades adyacentes cuyo acceso sea afectado por los trabajos o vallados provisionales. Los vallados y accesos provisionales y las reposiciones necesarias no serán objeto de abono independiente, y, por tanto, son por cuenta del Contratista.

1.4.6 PROGRAMA DE TRABAJO

El Contratista está obligado a presentar un Programa de Trabajos que incluirá como mínimo los siguientes documentos:

a) Gráfico de barras (diagrama de Gantt), con expresión de las valoraciones de obra mensuales y a origen previstas.
b) Desarrollo del programa por el método PERT, C. P. M. o análogos.
c) Descripción detallada de la forma en que se ejecutarán las diversas partes de la obra.
d) Equipos de maquinaria que serán empleados, su situación en el momento de redactar el Programa y justificación de los rendimientos de obra en función de la capacidad efectiva de las máquinas.
e) Organización del personal superior, medio y operario que se destina a la ejecución de la obra, su situación actual y fecha de incorporación a la obra.
f) Procedencia de los materiales a emplear, ritmo de suministro, situación de los acopios, situación y capacidad de los terrenos para préstamos, vertederos y canteras que se proponen.
g) Anteproyecto de las instalaciones auxiliares incluidas las obras auxiliares, accesos, oficinas, talleres, alojamientos, almacenes, explanadas de acopios y demás obras y medios auxiliares para la ejecución de la obra contratada, necesario para asegurar el cumplimiento del programa de trabajos.

Este programa deberá estar ampliamente razonado y justificado, teniéndose en cuenta las interferencias con instalaciones y conducciones existentes, los plazos de llegada a la obra de materiales y medios auxiliares, y la interdependencia de las distintas operaciones, así como la incidencia que sobre su desarrollo hayan de tener las circunstancias

climatológicas, estacionales, de movimiento de personal, etc., siendo de obligado ajuste con el plazo fijado en la licitación o con el menor ofertado por el Contratista, si fuese éste el caso, aún en la línea de apreciación más pesimista.

En el caso concreto de este proyecto, en la confección del programa de trabajo se tendrá en cuenta que la ejecución de las obras debe compatibilizarse con el mantenimiento del tráfico, tratando de minimizar las afecciones al mismo.

En los plazos el Contratista someterá a la aprobación de la PROPIEDAD, el Plan de Obra que haya previsto, con especificación de los plazos parciales y fecha de terminación de las distintas instalaciones y unidades de obra, compatibles con el plazo total de ejecución. Este Plan, una vez aprobado, adquirirá carácter contractual.

Su incumplimiento, aún en plazos parciales, dará objeto a las sanciones previstas en la legislación vigente y en el Pliego de Cláusulas Económico-Administrativas, sin obstáculo de que la Dirección de Obra pueda exigir al Contratista que disponga los medios necesarios para recuperar el retraso u ordenar a un tercero la realización sustitutoria de las unidades pendientes, con cargo al Contratista.

El Plan de Obra de trabajo incluirá los siguientes datos:

- 1. Determinación de los medios necesarios que quedarán adscritos a la obra (personal, maquinaria, instalaciones, equipo y materiales), con expresión y justificación técnica de sus rendimientos para cada una de las partes, clases y unidades de obra.
- 2. La empresa deberá presentar la justificación de que con los medios propuestos y rendimientos de los mismos se efectuará cada una de las tareas y el total de la obra en los plazos previstos.
- 3. Relación del personal técnico, con expresión de la titulación, currículum y experiencia, que se encontrará permanentemente adscrito, en su caso, a la ejecución de la presente obra, y de la que no esté permanentemente se indicará expresamente su dedicación a la obra.
- 4. El programa del posible desarrollo de los trabajos que incluirá:
  - ✓ a) Ordenación en partes, clases, y tajos de obra de las unidades que integran el proyecto con expresión del volumen de estas.
  - ✓ b) Estimación en días de calendario, de los plazos de ejecución de las diversas obras u operaciones preparatorias, instalaciones y equipos y de los de ejecución de las diversas partes o clases de obra.
  - ✓ c) Representación gráfica de las diversas actividades en un gráfico de barras o en un diagrama de barras tipo Gantt, que incluya el cálculo de las cantidades a certificar mensualmente.

Dicho Plan de Obra contendrá el estudio de caminos y actividades críticas para la Obra.

El Contratista presentará, asimismo, una relación complementaria de los servicios, equipos y maquinaria que se compromete a utilizar en cada una de las etapas del Plan. Los medios propuestos quedarán adscritos a la obra durante su ejecución, sin que en ningún caso pueda retirarlos el Contratista sin la autorización escrita del Director de la Obra.

Además, el Contratista deberá aumentar el personal técnico, los medios auxiliares, la maquinaria y la mano de obra siempre que la Propiedad se lo ordene tras comprobar que ello es necesario para la ejecución de los plazos previstos en el Contrato. La Propiedad se reserva, asimismo, el derecho a prohibir que se comiencen nuevos trabajos, siempre que vayan en perjuicio de las obras ya iniciadas y el Director de la Obra podrá exigir la terminación de una sección en ejecución antes de que se proceda a realizar obras en otra.

La aceptación del Plan de realización y de los medios auxiliares propuestos no eximirá al Contratista de responsabilidad alguna en caso de incumplimiento de los plazos parciales o totales convenidos.

La Dirección de Obra y el Contratista revisarán conjuntamente, y con una frecuencia mínima semanal, la progresión real de los trabajos contratados y los programas parciales a realizar en el período siguiente, sin que estas revisiones eximan al Contratista de su responsabilidad respecto de los plazos estipulados en la adjudicación.

La maquinaria y medios auxiliares de toda clase que figuren en el programa de trabajo lo serán a efectos indicativos, pero el Contratista está obligado a mantener en obra y en servicio cuantos sean precisos para el cumplimiento de los objetivos intermedios y finales, o para la corrección oportuna de los desajustes que pudieran producirse respecto a las previsiones, todo ello en orden al exacto cumplimiento del plazo total y de los parciales contratados para la realización de las obras.

Será motivo suficiente de sanción la falta de la maquinaria comprometida, a juicio del Director de la Obra. No obstante, lo expuesto, cuando el Director de la Obra lo estime necesario, podrá tomar a su cargo la organización directa de los trabajos, siendo todas las órdenes obligatorias para el Contratista y sin que pueda admitirse reclamación alguna fundada en este particular.

El CTA contrae, asimismo, la obligación de ejecutar las obras en aquellos trozos que designe el DO aun cuando esto suponga una alteración del programa general de realización de los trabajos.

Esta decisión del Director de Obra podrá producirse con cualquier motivo que la PROPIEDAD estime suficiente y, de un modo especial, para que no se produzca paralización de las obras o disminución importante en su ritmo de ejecución o cuando la realización del programa general exija determinados acondicionamientos de frentes de trabajo o la modificación previa de algunos servicios públicos y en cambio sea posible proceder a la ejecución inmediata de otras partes de la obra.

Las demoras que en la corrección de los defectos que pudiera tener el programa de trabajo propuesto por el Contratista, se produjeran respecto al plazo legal para su ejecución, no serán tenidas en cuenta como aumento del concedido para realizar las obras, por lo que el Contratista queda obligado siempre a hacer sus previsiones y el consiguiente empleo de medios de manera que no se altere el cumplimiento de aquél.

1.4.7 ORDEN DE INICIO DE LAS OBRAS

El Director de Obra dará la orden de inicio de los trabajos cuando estime conveniente, teniendo en cuenta la situación de los trabajos de replanteo que incumben al Contratista y las determinaciones del Programa de Trabajos aprobado, así como la disponibilidad de los terrenos necesarios para iniciar la obra.

1.5 DESARROLLO Y CONTROL DE LAS OBRAS

1.5.1 REPLANTEO DE DETALLE DE LAS OBRAS

Se estará a lo dispuesto en el artículo 104.1 del PG-3 con las siguientes especificaciones:

1.5.1.1.- ELEMENTOS QUE SE ENTREGARÁN AL CONTRATISTA

Al inicio de los trabajos la Dirección de Obra y el Contratista comprobarán e inventariarán las bases que han servido de soporte para la realización del Proyecto. Solamente se considerarán como inicialmente válidas aquellas marcadas sobre monumentos permanentes que no muestren señales de alteración.

En el Acta de Replanteo e Inicio de Obra, el Contratista dará por recibidas y aceptadas las bases de replanteo que se hayan encontrado en condiciones satisfactorias de conservación, así como, la nube de puntos topográficos y la interpretación de las curvas definidas en el proyecto. A partir de este momento será responsabilidad del Contratista la conservación y mantenimiento de las bases, debidamente referenciadas y su reposición con los correspondientes levantamientos complementarios.

1.5.1.2.- PLAN DE REPLANTEO

El Contratista, en base a la información del Proyecto, e hitos de replanteo conservados, elaborará un plan de replanteo que incluya la comprobación de las coordenadas de los hitos existentes y su cota de elevación, colocación y asignación

de coordenadas y cota de elevación a las bases complementarias y programa de replanteo y nivelación de puntos de alineaciones principales, secundarias y obras de fábrica.

Este programa será entregado a la Dirección de Obra para su aprobación e inspección y comprobación de los trabajos de replanteo.

1.5.1.3.- REPLANTEO Y NIVELACIÓN DE PUNTOS DE ALINEACIONES PRINCIPALES.

El Contratista procederá al replanteo y estaquillado de puntos característicos de las alineaciones principales partiendo de las bases de replanteo comprobadas y aprobadas por la Dirección de Obra. Asimismo, ejecutará los trabajos de nivelación necesarios para asignar la correspondiente cota de elevación a los puntos característicos.

La ubicación de los puntos característicos se realizará de forma que pueda conservarse dentro de lo posible en situación segura durante el desarrollo de los trabajos.

1.5.1.4.- REPLANTEO Y NIVELACIÓN DE LOS EJES, COLECTORES OBRAS DE FÁBRICA.

El Contratista situará y construirá los puntos fijos o auxiliares necesarios para los sucesivos replanteos de detalle de los restantes ejes y obras de fábrica. La situación y cota quedará debidamente referenciada respecto a las bases principales de replanteo.

1.5.1.5.- COMPROBACIÓN DEL REPLANTEO

La Dirección de Obra revisará con el Contratista conjuntamente el replanteo realizado por el Contratista incluyendo como mínimo el eje principal de los diversos tramos de obra y de las obras de fábrica, así como, los puntos fijos o auxiliares necesarios para los sucesivos replanteos de detalle.

El Contratista transcribirá y el Director de Obra autorizará con su firma el texto del Acta de Comprobación del Replanteo y el Libro de Órdenes.

Los datos, cotas y puntos fijados se anotarán en un anejo al acta.

1.5.1.6.- RESPONSABILIDAD DEL REPLANTEO

Será responsabilidad del Contratista y correrá asimismo por su cuenta la realización de todos los replanteos previos a las comprobaciones geométricas de todas las unidades de obra ejecutadas que lo precisen a juicio de la Dirección de Obra y que necesariamente deberá controlar el equipo de topografía de ésta última.

El Acta de Comprobación del Replanteo reflejará la conformidad o disconformidad del replanteo respecto a los documentos contractuales del Proyecto, refiriéndose expresamente a las características geométricas del trazado y obras de fábrica, a la procedencia de materiales, así como a cualquier punto que, en caso de disconformidad, pueda afectar al cumplimiento del Contrato.

Los trabajos, responsabilidad del Contratista, anteriormente mencionados, serán a su costa y por lo tanto se considerarán repercutidos en los correspondientes precios unitarios de adjudicación.

1.5.2 EQUIPOS Y MAQUINARIA

Se estará a lo dispuesto en el artículo 104.2 del PG-3 con las siguientes especificaciones:

a) El Contratista está obligado, bajo su responsabilidad, a disponer en obra de todas las máquinas, útiles y demás medios auxiliares necesarios para la ejecución de las obras en las condiciones de calidad, capacidad y cantidad suficiente para cumplir todas las condiciones del contrato.
b) De la maquinaria y medios auxiliares que, con arreglo al Programa de Trabajos, se haya comprometido a tener en obra, no podrá el Contratista disponer para otros trabajos ni retirarla de la zona de obras, salvo autorización expresa del Director.

c) El Contratista no podrá reclamar si, en el curso de los trabajos y para el cumplimiento del contrato, se viese precisado a aumentar la importancia del equipo de maquinaria y medios auxiliares, en calidad o en cantidad, o a modificarlo respecto de sus previsiones iniciales de la oferta. De cada nueva aportación de maquinaria se formalizará una relación análoga a la que forma parte del contrato, y se unirá como anexo a éste.

Cualquier modificación que el contratista propusiere introducir en el equipo de maquinaria cuya aportación revista carácter obligatorio por venir exigida en el contrato o haber sido comprometida en la licitación, deberá ser aceptada por la Propiedad, previo informe del Director de Obra.

Los equipos y maquinaria necesarios para la ejecución de todas las unidades de obra deberán ser justificados previamente por el Contratista, de acuerdo con el volumen de obra a realizar y con el programa de trabajos de las obras, y presentado a la Dirección de Obra para su aprobación.

Dicha aprobación de la Dirección de Obra se referirá exclusivamente a la comprobación de que el equipo mencionado cumple con las condiciones ofertadas por el Contratista y no eximirá en absoluto a éste de ser el único responsable de la calidad y del plazo de ejecución de las obras.

El equipo habrá de mantenerse en todo momento, en condiciones de trabajo satisfactorias y exclusivamente dedicado a las obras del contrato, no pudiendo ser retirado sin autorización escrita de la Dirección de Obra, previa justificación de que se han terminado las unidades de obra para cuya ejecución se había previsto.

Todos los aparatos de control y medida, maquinarias, herramientas y medios auxiliares que constituyen el equipo a aportar por el CTA para la correcta ejecución de las Obras, serán reconocidos por el DO a fin de constatar si reúnen las debidas condiciones de idoneidad, pudiendo rechazar cualquier elemento que, a su juicio, no reúna las referidas condiciones.

Si durante la ejecución de las Obras, el DO estimara que, por cambio en las condiciones de trabajo o cualquier otro motivo, el equipo aprobado no es idóneo al fin propuesto, podrá exigir su refuerzo o sustitución por otro más adecuado.

El equipo quedará adscrito a la Obra en tanto se hallen en ejecución las unidades en las que ha de utilizarse, no pudiéndose retirar elemento alguno del mismo sin consentimiento expreso del DO de la Obra. En caso de avería deberán ser reparados los elementos averiados o inutilizados siempre que su reparación, por cuenta del CTA, exija plazos que, a juicio del DO de la Obra, no alteren el "Programa de Trabajo" que fuera de aplicación. En caso contrario deberá ser sustituido el equipo completo.

En todo caso, la conservación, vigilancia, reparación y/o sustitución de los elementos que integren el equipo aportado por el CTA, será de la exclusiva cuenta y cargo del mismo.

La maquinaria, herramienta y medios auxiliares que emplee el CTA para la ejecución de los trabajos no serán nunca abonables, pues ya se ha tenido en cuenta al hacer la composición de los precios entendiéndose que, aunque en los Cuadros no figuren indicados de una manera explícita alguna o algunos de ellos, todos ellos se considerarán incluidos en el precio correspondiente.

Los medios auxiliares que garanticen la seguridad del personal operario son de exclusiva responsabilidad y cargo del CTA.

1.5.3 ENSAYOS

Será preceptiva la realización de los ensayos mencionados expresamente en los pliegos de prescripciones técnicas o los citados en la normativa técnica de carácter general que resultare aplicable.

En relación con los productos importados de otros Estados miembros de la Comunidad Económica Europea, aún cuando su designación y, eventualmente, su marcaje fueran distintos de los indicados en el presente pliego, no será precisa la realización de nuevos ensayos si de los documentos que acompañaren a dichos productos se desprendiera claramente

que se trata, efectivamente, de productos idénticos a los que se designan en España de otra forma. Se tendrán en cuenta, para ello, los resultados de los ensayos que hubieran realizado las autoridades competentes de los citados Estados, con arreglo a sus propias normas.

Si una partida fuere identificable, el contratista presentara una hoja de ensayos, suscrita por un laboratorio aceptado por el Ministerio de Fomento, o por otro Laboratorio de pruebas u Organismo de control o certificación acreditado en un Estado miembro de la Comunidad Económica Europea, sobre la base de las prescripciones técnicas correspondientes, se efectuarán únicamente los ensayos que sean precisos para comprobar que el producto no ha sido alterado durante los procesos posteriores a dichos ensayos.

El límite máximo fijado, en caso de que lo haya, en los pliegos de cláusulas administrativas para el importe de los gastos que se originen para ensayos y análisis de materiales y unidades de obra de cuenta del Contratista no será de aplicación a los necesarios para comprobar la presunta existencia de vicios o defectos de construcción ocultos. De confirmarse su existencia, tales gastos se imputarán al contratista.

El Director de Obra señalará la clase y el número de ensayos de contraste que realice por su cuenta para el control de calidad de los materiales y de las unidades de obra ejecutadas. El Contratista fijará en su plan de calidad (que habrá de aprobar la Dirección de la Obra) el número y clase de ensayos para el mismo fin, los cuales correrán de su cuenta.

Los ensayos y pruebas verificadas durante la realización de la instalación no tienen otro carácter que el de simples antecedentes para la recepción. Por consiguiente, la admisión de materiales u obras, en cualquier forma que se realicen, no atenúan las obligaciones de subsanar o reponer que el Contratista contrae sí las instalaciones resultasen inaceptables, parcial o totalmente, en el acto de reconocimiento final y prueba de recepción.

Los materiales y unidades o partes de unidad de obra precisos para los ensayos y pruebas de control de calidad no se considerarán, a efectos de medición, como obra ejecutada, debiendo ser repuestos en caso de obtenerse elementos de obra ya terminados.

No se computarán como gastos, los derivados del control de calidad cuando del mismo resultarán unas unidades de obra incorrectamente ejecutadas o materiales de características inadecuadas.

Los procedimientos de ensayo se ajustarán a normas oficiales, y por parte del Contratista no se podrá exigir responsabilidad ni indemnización, ni se podrá aducir como causa justificada de demora en la ejecución, el uso de métodos de ensayo convencionales frente a otros más eficaces (a título de mero ejemplo, determinación de densidades y humedades "in situ" por el método de la arena frente a procedimientos radiactivos). A este objeto, el Contratista programará sus tajos de modo que no se produzcan tales demoras.

Los ensayos de materiales y de la calidad de ejecución de las obras se realizarán de acuerdo a las Normas de Ensayo de Laboratorio del Transporte y Mecánica del Suelo aprobadas por la Dirección General de Carreteras; y si alguno de los ensayos previstos no estuviera aún normalizado por dicho Organismo, se realizará conforme a las normas UNE, A.S.T.M. (American Society for Testing Materials), A.A.S.H.O. (American Association of State Highway Officials), DIN, o bien según se detalle en el correspondiente Artículo.

Los ensayos se ejecutarán en los laboratorios indicados por la Dirección de las obras o en los propuestos por el Contratista y aprobados por ella.

Por la Dirección de la Obra no se considerarán válidos sino los resultados obtenidos por sus propios medios o por ella señalados. De ese modo no serán aceptados los resultados obtenidos por medios de control del Contratista en caso de discrepancia con los de la Dirección de la Obra. La dilucidación de estos casos, a requerimiento del Contratista, se efectuará por laboratorios oficiales o aceptados por la Dirección de las Obras. Si de estos nuevos ensayos resultara la aceptación del material o unidad de obra, la Propiedad vendría obligada a su abono.

1.5.3.1.- GARANTÍA Y CONTROL DE CALIDAD DE LAS OBRAS

Será obligatoria la comprobación de la calidad de los materiales y las obras ejecutadas, realizándose los ensayos y series de ensayos que se prescriben en la normativa vigente, debiendo tenerse en cuenta, de manera muy especial, la publicación de la Dirección General de Carreteras Recomendaciones para el Control de Calidad en Obras de Carreteras.

El Director de Obra podrá variar, si así lo considera necesario el número o la frecuencia de los ensayos establecidos en las normativas de aplicación.

Se entiende que el precio de cada unidad de obra incluye los ensayos del Plan de Aseguramiento de la Calidad acordes con las prescripciones que al respecto se indican en las antedichas Recomendaciones para el Control de Calidad en Obras de Carreteras, así como los correspondientes a los sellos de garantía, homologaciones, certificaciones y ensayos de recepción.

Además, durante la ejecución de las obras, la Dirección de Obra podrá establecer la realización de ensayos adicionales de verificación de acuerdo al "PCA", sin que el Contratista pueda exigir ninguna compensación por ello.

1.5.3.2.- AUTOCONTROL DEL CONTRATISTA

El Contratista estará obligado a presentar un Plan de Aseguramiento de la Calidad de la obra para su aprobación realizando su autocontrol, de cotas, tolerancias y geométrico en general, y el de calidad, mediante ensayos de materiales, densidades de compactaciones, etc. todo ello de acuerdo con las condiciones contractuales de la obra.

Para la fijación del número de ensayos y su frecuencia, tanto sobre materiales como sobre unidades de obra terminadas, se tendrán en cuenta las Recomendaciones para el Control de Calidad en Obras de Carreteras El autocontrol efectuado por el Contratista deberá ajustarse además a la publicación de la Dirección General de Carreteras, Recomendaciones sobre actividades mínimas a exigir al Contratista para Autocontrol de las Obras.

Hay que reseñar que los materiales prefabricados o industriales habrán de disponer de sus propios sellos de garantía, certificaciones y homologaciones, y ensayos de recepción.

Se entiende que no comunicará a la Administración, representada por el Director de Obra o a persona delegada por el mismo al efecto, que una unidad de obra está terminada a juicio del Contratista para su comprobación por la Dirección de Obra (en cada tramo) hasta que el mismo Contratista, mediante su personal facultado para el caso haya hecho sus propias comprobaciones y ensayos y que se haya asegurado de cumplir las especificaciones, esto es sin perjuicio de que la Dirección de Obra pueda hacer las inspecciones y pruebas que crea oportunas en cualquier momento de la ejecución. Para ello, el Contratista está obligado a disponer en obra de los equipos necesarios y suficientes, tanto materiales de laboratorio, instalaciones, aparatos, etc.; como humanos, con facultativos y auxiliares, capacitados para dichas mediciones y ensayos. Se llamará a esta operación autocontrol.

Los ensayos de autocontrol serán enteramente a cargo del Contratista, por tanto, después de que el Contratista se haya asegurado con sus ensayos y mediciones de autocontrol de que en un tramo una unidad de obra esté terminada y cumpla las especificaciones, lo comunicará a la Dirección de Obra para que ésta pueda proceder a sus mediciones y ensayos de control, para los que prestará las máximas facilidades.

En el precio de cada unidad de obra se incluye el coste de los ensayos del Plan de Aseguramiento de la Calidad acordes con las prescripciones que al respecto se indican en las mencionadas Recomendaciones para el Control de Calidad en Obras de Carreteras; así como los sellos, certificaciones y homologaciones.

El contratista propondrá al menos dos laboratorios homologados para la realización de los ensayos adicionales de verificación, y podrá proponer sólo uno cuando no le una vinculación con el mismo, y esté suficientemente acreditado en esa especialidad.

1.5.3.3.- CONTROL DE LA DIRECCIÓN

Con independencia de lo anterior la Dirección de Obra efectuará las comprobaciones, mediciones y ensayos que estime oportunos, denominados de control (a diferencia de los de autocontrol) El Director de Obra podrá prohibir la ejecución de una unidad de obra si no están disponibles dichos elementos de autocontrol para la misma, siendo entera responsabilidad del Contratista las eventuales consecuencias de demora, costes, etc.; y podrá incluir entre los ensayos adicionales de verificación, aquellos ensayos equivalentes a los de recepción que considere necesarios, en distinto laboratorio.

1.5.4 PRUEBAS

Antes de la recepción y una vez totalmente terminados los trabajos, se llevarán a cabo las correspondientes pruebas de los elementos de obra, con objeto de comprobar su correcta adecuación al fin a que se destinan.

Si las pruebas dieran resultado negativo el Contratista deberá hacer los elementos o partes inadecuadas en el plazo que fije el Ingeniero Director de Obra, debiendo realizarse nuevas pruebas a su costa y la reposición de los elementos necesarios hasta la obtención del resultado positivo en las pruebas.

1.5.5 MATERIALES

Los materiales deberán cumplir las condiciones que se determinen en este Pliego de Prescripciones Técnicas Particulares y, salvo contradicción con éste, con los distintos Pliegos e instrucciones vigentes, especialmente el Pliego de Prescripciones Técnicas Generales para Obras de Carreteras y Puentes, PG 3/75, con las modificaciones que se han publicado mediante distintas Órdenes Ministeriales posteriores.

Todos los materiales y la ejecución de las obras deberán ser de la calidad exigida en el Proyecto, estarán de acuerdo con las instrucciones del Director de Obra y estarán sujetos en cualquier momento a los ensayos y pruebas que ordene dicho Director de Obra. El Contratista proporcionará todas las facilidades necesarias para que se efectúen las tomas de muestras, así como la mano de obra para la toma de muestras y el transporte de éstas al laboratorio o lugar de almacenamiento que indique el Director de Obra.

Todos los materiales han de ser adecuados al fin a que se destinen y habiéndose tenido en cuenta en las bases de precios y formación de presupuestos, se entiende que serán de la mejor calidad en su clase de entre los existentes en el mercado.

Cuando las procedencias de materiales no estén fijadas en el Proyecto, los materiales requeridos para la ejecución de las obras serán obtenidos por el Contratista en canteras, yacimientos o fuentes de suministro que estime oportuno. No obstante, deberán cumplirse todas las condiciones exigidas en este Pliego y en los planos, así como las específicas que en cada caso imponga la Dirección de Obra, tanto en el aspecto técnico como desde los puntos de vista medioambiental y estético del paisaje.

Por ello, y aunque por sus características particulares o menor importancia relativa no hayan merecido ser objeto de definición más explícita, su utilización quedará condicionada a la aprobación del Ingeniero Director, quien podrá determinar las pruebas o ensayos de recepción que están adecuados al efecto.

En todo caso los materiales serán de igual o mejor calidad que la que pudiera deducirse de su procedencia, valoración o características, citadas en algún documento del Proyecto, se sujetarán a normas oficiales o criterios de buena fabricación del ramo, y el Ingeniero Director podrá exigir su suministro, por firma que ofrezca las adecuadas garantías.

El Contratista notificará con suficiente antelación, nunca menor de ocho días, la procedencia de los materiales que se propone emplear, aportando, cuando así lo solicite el Director de Obra, las muestras y los datos necesarios para demostrar la posibilidad de su aceptación, tanto en lo que se refiere a su calidad como a su cantidad. En ningún caso podrán ser acopiados ni utilizados en obra materiales cuya procedencia no haya sido previamente aprobada por el Director de Obra.

En el supuesto de que no hubiera conformidad con los resultados obtenidos, bien por parte de la Contrata o por parte de la Dirección de Obra, se someterán los materiales en cuestión al examen del Laboratorio Central de Ensayos de Materiales de la Construcción, dependiente de la Dirección General de Obras Públicas e Infraestructuras del Gobierno de Navarra, siendo obligatoria para ambas partes la aceptación de los resultados que obtenga y de las conclusiones que formule.

Si durante las excavaciones se encontrasen materiales adecuados para la ejecución de unidades de obra de superior calidad o exigencia que las que estén en fase de ejecución simultánea a la excavación, el Contratista quedará obligado a acopiar estos materiales de superior calidad por su cuenta y para su ulterior empleo, sin que por ello tenga derecho a plantear reclamación de ningún tipo a no ser que de manera expresa notifique al Director de Obra que se responsabiliza de la provisión de aquellos materiales de otras procedencias por su cuenta y riesgo.

Las indicaciones de la memoria en cuanto a la utilización de materiales localizados y la posibilidad de su empleo en las distintas unidades de obra no tienen carácter contractual y, por tanto, el Contratista no está obligado a utilizar materiales de dichas procedencias ni su utilización libera al Contratista de la obligación de que los materiales cumplan las condiciones exigidas, que habrán de comprobarse siempre mediante los ensayos correspondientes.

La Administración no asume la responsabilidad de asegurar que el Contratista encuentre en los lugares de procedencia indicados materiales en cantidad suficiente para las obras en su momento de ejecución.

Las cifras que para pesos o volúmenes de materiales figuran en las unidades compuestas del cuadro de precios Nº 2, servirán sólo para el conocimiento del coste de estos materiales acopiados a pie de obra, pero por ningún concepto tendrán valor a efectos de definir las proporciones de las mezclas ni el volumen necesario en acopios para conseguir la unidad de éste, compactada en obra.

1.5.6 ACOPIOS

Las ubicaciones de las áreas para instalación de los acopios serán propuestas por el Contratista a la aprobación de la Dirección de Obra. Será aplicado asimismo lo indicado en el apartado sobre ocupación temporal de terrenos.

El emplazamiento de los acopios en los terrenos de las obras o en los marginales que pudieran afectarlas, así como el de los eventuales almacenes, requerirán la aprobación previa del Director de Obra.

Para ello el Contratista propondrá el plan de acopios con suficiente antelación, indicando los accesos y todas las obras o medidas que se compromete a llevar a cabo para garantizar la preservación de la calidad de los materiales, el mantenimiento de los servicios y desagües y la no interferencia con la propia obra, así como evitar posibles daños a terceros.

Si los acopios de áridos se dispusieran sobre el terreno natural, no se utilizarán sus quince centímetros (15 cm.) inferiores. Estos acopios se construirán por capas de espesor a metro y medio (1,5 m), y no por montones cónicos: Las cargas se colocarán adyacentes, tomando las medidas oportunas para evitar su segregación.

Si se detectasen anomalías en el suministro, los materiales se acopiarán por separado hasta confirmar su aceptabilidad. Esta misma medida se aplicará cuando se autorice un cambio de procedencia.

Las superficies utilizadas deberán acondicionarse, una vez utilizado el acopio, restituyéndolas a su natural estado. Todos los gastos e indemnizaciones que se puedan derivar de la utilización de los acopios serán de cuenta del contratista.

1.5.7 TERRENOS DISPONIBLES PARA LA EJECUCIÓN DE LOS TRABAJOS

El CTA podrá disponer de aquellos espacios adyacentes o próximos al tajo mismo de obra, expresamente recogidos en el proyecto como ocupación temporal, para el acopio de materiales, la ubicación de instalaciones auxiliares o el movimiento de equipos y personal.

Será de su cuenta y responsabilidad la reposición de estos terrenos a su estado original y la reparación de los deterioros que hubiera podido ocasionar en las propiedades.

Será también de cuenta del CTA la provisión de aquellos espacios y accesos provisionales que, no estando expresamente recogidos en el proyecto, decidiera utilizar para la ejecución de las obras.

1.5.8 TRABAJOS NOCTURNOS

Los trabajos nocturnos deberán ser previamente autorizados por el Director de Obra, y realizarse solamente en las unidades de obra que él indique. El contratista deberá instalar equipos de iluminación, del tipo e intensidad que el Director ordene, y mantenerlos en perfecto estado mientras duren los trabajos. Los gastos que se originen por la necesidad de tener que realizar trabajos durante la noche, serán por cuenta del contratista.

El Contratista no podrá reclamar indemnización alguna, o modificaciones en los precios de las unidades de obra, ante la posible exigencia de la Dirección de Obra de ejecutar algunos trabajos en horario nocturno para minimizar la afección de las obras al tráfico rodado.

1.5.9 TRABAJOS NO AUTORIZADOS Y TRABAJOS DEFECTUOSOS

Como norma general no serán de abono los trabajos no contemplados en el Proyecto y realizados sin la autorización de la Dirección de Obra, así como aquellos defectuosos que deberán ser demolidos y repuestos No obstante si alguna unidad de obra que no se haya ejecutado exactamente con arreglo a las condiciones estipuladas en los Pliegos, y fuese, sin embargo, admisible a juicio de la Dirección de Obra, podrá ser recibida provisionalmente y definitivamente en su caso, pero el Contratista quedará obligado a conformarse sin derecho a reclamación de ningún género, con la rebaja económica que se determine, salvo el caso en que el Contratista prefiera demolerla a su costa y rehacerla con arreglo a las condiciones dentro del plazo contractual establecido.

Los trabajos ejecutados por el Contratista modificando lo prescrito en los documentos contractuales del Proyecto sin la debida autorización, deberán ser derruidos si el Director de Obra lo exigiere y en ningún caso serán abonables. El Contratista será además responsable de los daños y perjuicios que por esta causa puedan derivarse para la Administración.

Si por excepción se hubiese ejecutado alguna obra o parte de ella que no se ajuste exactamente a las condiciones fijadas en el contrato pero, sin embargo, aunque defectuosa pudiese ser tolerable a juicio del Director de Obra, éste podrá aceptarla con la rebaja de precio que considere justa, pudiendo el Contratista, en este caso, optar por admitir esta rebaja o demoler la obra a su costa y rehacerla con arreglo a las condiciones del contrato.

El Director de Obra, en el caso de que se decidiese la demolición y reconstrucción de cualquier obra defectuosa, podrá exigir del contratista la propuesta de las pertinentes modificaciones en el programa de trabajo, maquinaria, equipo y personal facultativo, que garanticen el cumplimiento de los plazos o la recuperación, en su caso, del retraso padecido.

1.5.10 CONSTRUCCIÓN Y CONSERVACIÓN DE DESVÍOS

Si, por necesidades surgidas durante el desarrollo de las obras, fuera necesario construir desvíos provisionales o accesos a tramos total o parcialmente terminados, se construirán con arreglo a las instrucciones del Director de Obra como si hubieran figurado en los documentos del contrato; pero el contratista tendrá derecho a que se le abonen los gastos ocasionados.

Salvo que el pliego de prescripciones técnicas particulares dispusiera otra cosa, se entenderá incluido en el precio de los desvíos previstos en el contrato el abono de los gastos de su conservación. Lo mismo ocurrirá con los tramos de obra cuya utilización haya sido asimismo prevista.

1.5.11 DESVÍOS PROVISIONALES Y SEÑALIZACIÓN DE LAS OBRAS E INSTALACIONES

1.5.11.1.- DEFINICIÓN

Se define como desvíos provisionales y señalización durante la ejecución de las obras, al conjunto de obras accesorias, medidas y precauciones que el Contratista está obligado a realizar y adoptar durante la ejecución de las obras para mantener la circulación en zonas de accesos y viales afectados en condiciones de seguridad.

1.5.11.2.- NORMAS GENERALES

El Contratista estará obligado a establecer contacto, antes de dar comienzo a las obras, con el Ingeniero Director de Obra, con el fin de recibir del mismo las instrucciones particulares referentes a las medidas de seguridad a adoptar, así como las autorizaciones escritas que se consideren eventualmente necesarias y cualquier otra prescripción que se considere conveniente.

El contratista será responsable del estricto cumplimiento de las disposiciones vigentes en la materia, y determinará las medidas que deban adoptar en cada ocasión para señalizar, balizar y, en su caso, defender las obras que afecten a la libre circulación. El Director de Obra podrá introducir las modificaciones y ampliaciones que considere adecuadas para cada tajo, mediante las oportunas órdenes escritas, las cuales serán de obligado cumplimiento por parte del Contratista.

No deberán iniciarse actividades que afecten a la libre circulación por una carretera sin que se haya colocado la correspondiente señalización, balizamiento y, en su caso, defensa. Estos elementos deberán ser modificados e incluso retirados por quien los colocó, tan pronto como cambie o desaparezca la afección a la libre circulación que originó su colocación, cualquiera que fuere el período de tiempo en que no resultaran necesarios, especialmente en horas nocturnas y días festivos.

Si no se cumpliera lo anterior la Administración podrá retirarlos, bien directamente o por medio de terceros, pasando el oportuno cargo de gastos al contratista, quien no podrá reemprender las obras sin abonarlo ni sin restablecerlos.

Si la señalización de instalaciones se aplicase sobre instalaciones dependientes de otros Organismos públicos, el contratista estará además obligado a lo que sobre el particular establezcan éstos; siendo por cuenta de aquél los gastos de dicho Organismo en ejercicio de las facultades inspectoras que sean de su competencia.

La señalización de las obras durante la ejecución se hará de acuerdo con la Orden Ministerial de 31 de agosto de1987 por la que se aprobó la Norma de Carreteras 8.3.-I.C. Señalización de Obras, y demás disposiciones al respecto que existan o pudiesen entrar en vigor antes de la terminación de las obras.

Una vez adjudicadas las obras y aprobado el correspondiente programa de trabajo, el Contratista elaborará un Plan de Señalización, Balizamiento y Defensa de la obra en el que se analicen, desarrollen y complementen, en función de su propio sistema de ejecución de la obra, las previsiones contenidas en el Proyecto. En dicho Plan se incluirán en su caso, las propuestas de medidas alternativas que la Empresa adjudicataria proponga con la correspondiente valoración económica de las mismas que no deberá superar el importe total previsto en el Proyecto.

El Plan deberá ser presentado a la aprobación expresa del Director de Obra. En todo caso, tanto respecto a la aprobación del Plan como respecto a la aplicación del mismo durante el desarrollo de la obra, la Dirección facultativa actuará de acuerdo con lo dispuesto en el Artículo 2 de la O.M. 31-8-87 (8.3.I.C.).

El Director de Obra ratificará o rectificará el tipo de señal a emplear conforme a las normas vigentes en el momento de la construcción, siendo de cuenta y responsabilidad del Contratista el establecimiento, vigilancia y conservación de las señales que sean necesarias.

El Contratista señalará la existencia de zanjas abiertas, impedirá el acceso a ellas a todas las personas ajenas a la obra y vallará toda zona peligrosa, debiendo establecer la vigilancia necesaria, en especial por la noche para evitar daños al tráfico y a las personas que hayan de atravesar la zona de las obras.

El Contratista bajo su cuenta y responsabilidad, asegurará el mantenimiento del tráfico en todo momento durante la ejecución de las obras.

El Contratista informará anticipadamente al Ingeniero Director acerca de cualquier variación de los trabajos a lo largo de la carretera. En el caso de que se observe falta de cumplimiento de las presentes normas, las obras quedarán interrumpidas hasta que el Contratista haya dado cumplimiento a las disposiciones recibidas.

En el caso de producirse incidentes o cualquier clase de hechos lesivos para los usuarios o sus bienes por efecto de falta de cumplimiento de las Normas de Seguridad, la responsabilidad de aquellos recaerá sobre el Contratista, el cual asumirá las consecuencias de carácter legal.

Ninguna obra podrá realizarse en caso de niebla, de precipitaciones de nieve o condiciones que puedan, de alguna manera, limitar la visibilidad o las características de adherencia del piso.

En el caso de que aquellas condiciones negativas se produzcan una vez iniciadas las obras, éstas deberán ser suspendidas inmediatamente, con la separación de todos y cada uno de los elementos utilizados en las mismas y de sus correspondientes señalizaciones.

La presente norma no se aplica a los trabajos que tienen carácter de necesidad absoluta en todos los casos de eliminación de situaciones de peligro para la circulación. Tal carácter deberá ser decidido en todo caso por el Ingeniero Director, a quien compete cualquier decisión al respecto.

El Director de Obra ratificará o rectificará el tipo de señal a emplear conforme a las normas vigentes en el momento de la construcción, siendo de cuenta y responsabilidad del Contratista el establecimiento, vigilancia y conservación de las señales que sean necesarias.

El Contratista señalará la existencia de zanjas abiertas, impedirá el acceso a ellas a todas las personas ajenas a la obra y vallará toda zona peligrosa, debiendo establecer la vigilancia necesaria, en especial por la noche para evitar daños al tráfico y a las personas que hayan de atravesar la zona de las obras.

El Contratista bajo su cuenta y responsabilidad, asegurará el mantenimiento del tráfico en todo momento durante la ejecución de las obras.

Cuando la ausencia de personal de vigilancia o un acto de negligencia del mismo produzca un accidente o cualquier hecho lesivo para los usuarios o sus bienes, la responsabilidad recaerá sobre el Contratista, el cual asumirá todas las consecuencias de carácter legal.

A la terminación de las obras, el Contratista deberá dejar perfectamente limpio y despejado el tramo de calzada que se ocupó, sacando toda clase de materiales y de desperdicios de cualquier tipo que existieran allí por causa de la obra.

Si se precisase realizar posteriores operaciones de limpieza debido a la negligencia del Contratista, serán efectuadas con cargo al Contratista.

En los casos no previstos en estas normas o bien en situaciones de excepción (trabajos de realización imprescindible en condiciones precarias de tráfico o de visibilidad), el Ingeniero Director podrá dictar al Contratista disposiciones especiales en sustitución o en derogación de las presentes normas.

1.5.11.3.- SEÑALIZACIÓN Y BALIZAMIENTO DE LAS OBRAS

El Contratista colocará la señalización y balizamiento de las obras con la situación y características que indiquen las ordenanzas y autoridades competentes, el Proyecto y el Estudio de Seguridad. Asimismo, cuidará de su conservación para que sirvan al uso al que fueron destinados durante el período de ejecución de las obras.

Si alguna de las señales o balizas deben permanecer, incluso con posterioridad a la finalización de las obras, se ejecutará de forma definitiva en el primer momento en que sea posible.

Se cumplirán en cualquier caso los extremos que a continuación se relacionan, siempre y cuando no estén en contradicción con el proyecto de Seguridad.

Las vallas de protección distarán no menos de 1 m del borde de la excavación o de la zanja cuando se prevea paso de peatones paralelo a la dirección de la misma y no menos de 2 m cuando se prevea paso de vehículos.

Cuando los vehículos circulen en sentido normal al borde de la excavación o al eje de la zanja, la zona acotada se ampliará a dos veces la profundidad de la excavación o zanja en este punto, siendo la anchura mínima 4 m y limitándose la velocidad, en cualquier caso.

El acopio de materiales y tierras extraídas en cortes de profundidad mayor de 1,30 m se dispondrá a una distancia no menor de 2 m de borde.

En las zanjas o pozos de profundidad mayor de 1,30 m siempre que haya operarios trabajando en el interior, se mantendrá uno de retén en el exterior.

La iluminación se efectuará mediante lámparas situadas cada 10 m.

Las zanjas de profundidad mayor de 1,30 m estarán provistas de escaleras que rebasen 1 m la parte superior del corte.

En zona urbana las zanjas estarán completamente circundadas por vallas.

En zona rural las zanjas estarán acotadas vallando la zona de paso o en la que se presuma riesgo para peatones o vehículos.

Las zonas de construcción de obras singulares estarán completamente valladas.

Al finalizar la jornada o en interrupciones largas, se protegerán las bocas de los pozos de profundidad $>$ 1,30 m con un tablero resistente, red o elemento equivalente.

Como complemento a los cierres de zanja se colocarán todas las señales de tráfico incluidas en el código de circulación que sean necesarias.

1.5.11.4.- CONSIDERACIONES ESPECIALES - CRUCES DE CAUCES DE RÍOS, ARROYOS Y OTROS SERVICIOS

Antes del comienzo de los trabajos que afecten al uso de carreteras, viales o vías ferroviarias, a cauces o a otros servicios, el Contratista propondrá el sistema constructivo que deberá ser aprobado por escrito por el Director de Obra y el Organismo responsable.

Durante la ejecución de los trabajos el Contratista seguirá las instrucciones previa notificación y aceptación del Director de Obra, hechas por el Organismo afectado.

Todas las instrucciones de otros Organismos deberán dirigirse al Director de Obra, pero si estos Organismos se dirigiesen al Contratista para darle instrucciones, el Contratista las notificará al Director de Obra para su aprobación por escrito.

El Contratista tomará las medidas adecuadas para evitar que los vehículos que abandonen las zonas de obras depositen restos de tierra, barro, etc., en las calles adyacentes. En todo caso eliminará rápidamente estos depósitos.

El Contratista mantendrá en funcionamiento los servicios afectados, tanto los que deba reponer como aquellos que deban ser repuestos por los Organismos competentes. En el caso de conducciones de abastecimiento y saneamiento, deberá mantener la circulación de aguas potables y residuales en los conductos existentes durante la ejecución de las obras

que afecten a los mismos, efectuando en su caso los desvíos provisionales necesarios que, previa aprobación por la Dirección de Obra, se abonarán a los precios del cuadro Nº 1 que le fueran aplicables. Los citados desvíos provisionales serán totalmente estancos.

El Contratista dispondrá del equipo de seguridad necesario para acceder con garantías a conducciones, arquetas y pozos de registro. El Contratista dispondrá de un equipo de detección de gas, el cual estará en todo momento, accesible al personal del Director de Obra. El equipo incluirá sistemas de detección del anhídrido sulfhídrico.

1.5.11.5.- CARTELES Y ANUNCIOS

Podrán ponerse en las obras las inscripciones que acrediten su ejecución por el Contratista. A tales efectos, éste cumplirá las instrucciones que tenga establecidas la Dirección de Obra.

El Contratista no podrá poner, ni en la obra ni en los terrenos ocupados o expropiados por la Propiedad para la ejecución de la misma, inscripción alguna que tenga carácter de publicidad comercial.

Por otra parte, el Contratista estará obligado a colocar dos carteles informativos de la obra a realizar, en los lugares indicados por la Dirección de Obra, de acuerdo a las siguientes características:

- Dimensiones: 2,50 x 1,50
- Perfiles extrusionados de aluminio modulable (174 x 45 mm) esmaltados.
- Soporte de IPN 140 placas base y anclajes galvanizados.

El costo de los carteles y accesorios, así como la instalación y retirada de los mismos, será por cuenta del Contratista.

1.5.12 PRECAUCIONES ESPECIALES DURANTE LA EJECUCIÓN DE LAS OBRAS

Se aplicará a lo dispuesto en los artículos 104.10.1, 104.10.2, 104.10.3 y 104.10.4 del PG-3.

1.5.12.1.- DRENAJE

Durante las diversas etapas de su construcción, las obras se mantendrán en todo momento en perfectas condiciones de drenaje. Las cunetas y demás desagües se conservarán y mantendrán de modo que no se produzcan erosiones en los taludes adyacentes.

1.5.12.2.- HELADAS

Cuando se teman heladas, el contratista protegerá todas las zonas de las obras que pudieran ser perjudicadas por ellas. Las partes dañadas se levantarán y reconstruirán a su costa, de acuerdo con el presente pliego.

1.5.12.3.- INCENDIOS

El contratista deberá atenerse a las disposiciones vigentes para la prevención y control de incendios, y a las instrucciones complementarias, o que se dicten por el Director de Obra.

En todo caso, adoptará las medidas necesarias para evitar que se enciendan fuegos innecesarios, y será responsable de evitar la propagación de los que se requieran para la ejecución de las obras, así como de los daños y perjuicios que se pudieran producir.

1.5.13 CONSERVACION DEL PAISAJE Y PROTECCIÓN DEL ENTORNO

El Contratista prestará especial atención respecto a las distintas operaciones e instalaciones que sean precisas para ejecución de las obras en lo que se refiere a estética y cuidado del paisaje en las que aquellas se ubiquen.

A estos efectos, cuidará que no puedan producirse daños a plantaciones, bosques o masas arbóreas, evitará la modificación de cauces, la desaparición de la capa vegetal en las zonas en las que intervenga y procurará por todos los

medios que el aspecto paisajístico quede en las mismas condiciones en que se hallaba antes del comienzo de sus actividades.

La negligencia o mal uso de sus equipos en esta materia dará lugar a que tenga que reponer y reparar los daños causados al paisaje a su costa, sin que exista abono alguno por parte de la Administración.

1.5.13.1.- PREPARACIÓN DEL TERRENO

La preparación del terreno consiste en retirar de las zonas previstas para la ubicación de la obra, los árboles, plantas, tocones, maleza, maderas caídas, escombros, basuras o cualquier otro material existente, que estorben, que no sean compatibles con el Proyecto de Construcción o no sean árboles a proteger.

Las operaciones de desbrozado deberán ser efectuadas con las debidas precauciones de seguridad, a fin de evitar daños en las construcciones existentes, propiedades colindantes, vías o servicios públicos y accidentes de cualquier tipo. Cuando los árboles que se derriben puedan ocasionar daños a otros árboles que deban ser conservados o a construcciones colindantes, se trocearán, desde la copa al pie, o se procurará que caigan hacia el centro de la zona de limpieza.

En los desmontes, todos los tocones y raíces mayores de 10 cm. de diámetro se eliminarán hasta una profundidad de 50 cm. por debajo de lo explanado.

Antes de efectuar el relleno, sobre un terreno natural, se procederá igualmente al desbroce del mismo, eliminándose los tocones y raíces, de forma que no quede ninguno dentro del cimiento de relleno ni a menos de 15 cm de profundidad bajo la superficie natural del terreno, eliminándose así mismo los que existan debajo de los terraplenes.

Los huecos dejados con motivo de la extracción de tocones y raíces se rellenarán con tierras del mismo suelo, haciéndose la compactación necesaria para conseguir la del terreno existente.

Cuando existan pozos o agujeros en el terreno, su tratamiento será fijado por la Dirección de Obra.

Todos los materiales que puedan ser destruidos por el fuego serán quemados o retirados a vertedero de acuerdo con lo que indique el Director de Obra y las normas que sobre el tema existan en cada localidad.

1.5.13.2.- LIMPIEZA DE CUNETAS

Cuando la acumulación de piedras y otros materiales obstaculice la función de las cunetas, éstas se limpiarán mecánica o manualmente. Se cuidará de no modificar el tamaño y la forma de la cuneta en su estado inicial.

1.5.13.3.- PROTECCIÓN DEL ARBOLADO EXISTENTE

En cualquier trabajo en que las operaciones o paso de vehículos y máquinas se realicen en terrenos cercanos a algún árbol existente, previamente al comienzo de los trabajos, deberán protegerse a lo largo del tronco en una altura no inferior a 3 m desde el suelo, con tablones ligados con alambres, los cuales se retirarán una vez terminadas las obras.

Los árboles y arbustos deben ser protegidos de forma efectiva frente a golpes y compactación del área de extensión de las raíces.

Cuando se abran hoyos o zanjas próximas a plantaciones de arbolado, la excavación no deberá aproximarse al pie mismo de una distancia igual a cinco veces el diámetro del árbol a la altura normal (1,30 m) y, en cualquier caso, esta distancia será siempre superior a 0,50 m.

En aquellos casos que en la excavación resulten alcanzadas raíces de grueso superior a 5 cm. éstas deberán cortarse con hacha dejando cortes limpios y lisos, que se pintarán a continuación con cualquier cicatrizante de los existentes en el mercado.

Deberá procurarse que la época de apertura de tronco, zanjas y hoyos, próximos al arbolado a proteger, sea la de reposo vegetal (diciembre, enero y febrero).

Cuando en una excavación de cualquier tipo resulten afectadas raíces de arbolado, el retapado deberá hacerse en un plazo no superior a tres días desde la apertura, procediéndose a continuación a su riego.

El Contratista presentará, en el momento del replanteo, el plan y dispositivos de defensa para su consideración y aprobación en su caso por la Dirección de Obra, incluyendo la delimitación de las superficies a alterar, tanto por la propia excavación, como por las pistas de trabajo, superficies auxiliares, zonas de préstamos, áreas de depósito temporal de tierra o sobrantes y vertederos de sobrantes definitivos.

1.5.13.4.- VALORACIÓN DE LOS ÁRBOLES

Cuando, por los daños ocasionados a un árbol y, por causas imputables al Contratista resultase éste muerto, la entidad contratante a efectos de indemnización y sin perjuicio de la sanción que corresponda, valorará el árbol siniestrado en todo o parte, según las normas dictadas en el Boletín de la Estación Central de Ecología del M.° de Agricultura.

El importe de los árboles dañados o mutilados, que sean tasados según este criterio, se entenderá de abono por parte del Contratista; para ello, a su costa, se repondrán hasta ese importe y a precios unitarios del cuadro de precios tantos árboles como sean necesarios y de las especies indicadas por la Dirección de Obra.

1.5.13.5.- TRATAMIENTO DE LAS HERIDAS

Las heridas producidas por la poda o por movimientos de la maquinaria u otras causas, deben ser cubiertas por un mástic antiséptico, con la doble finalidad de evitar la penetración de agua y la consiguiente pudrición y de impedir la infección. Se cuidará de que no queda bajo el mástic ninguna proporción de tejido no sano y de que el corte sea limpio y se evitará usar mástic cicatrizante junto a injertos no consolidados.

1.5.14 AGUAS DE LIMPIEZA

Se establecerán zonas de limpieza de las ruedas para los camiones que puedan acceder a las zonas urbanas. Manteniéndose las carreteras limpias de barro y otros materiales.

1.5.15 PROTECCIÓN DE LA CALIDAD DE LAS AGUAS Y DE LOS MÁRGENES DE LA RED DE DRENAJE

Según el Art. 234, del R.D. 849/1986, de 11 de abril, queda prohibido con carácter general y sin perjuicio de lo dispuesto en el Art. 92 de la Ley de Aguas:

Efectuar vertidos directos o indirectos que contaminen las aguas.

Acumular residuos sólidos, escombros o sustancias, cualquiera que sea su naturaleza y el lugar en que se depositen, que constituyan o puedan constituir un peligro de contaminación de las aguas o de degradación de su entorno.

Efectuar acciones sobre el medio físico o biológico al agua que constituyan o puedan constituir una degradación del mismo.

El ejercicio de actividades dentro de los parámetros de protección fijados en los Planes Hidrológicos, cuando pudiera constituir un peligro de contaminación o degradación del dominio público hidráulico.

Para lo no definido en este apartado se regulará de acuerdo con el Real Decreto Legislativo 1/2001, de 20 de julio, por el que se aprueba el texto refundido de la Ley de Aguas, así como el Real Decreto 9/2008 de 11 de enero, por el que se modifica el Reglamento del Dominio Público Hidráulico, aprobado por RD 849/1986 de 11 de abril.

1.5.16 TRATAMIENTO DE ACEITES USADOS

Los aceites usados tendrán la consideración de residuo tóxico y peligroso. De conformidad con lo dispuesto en el Art. 2 de la Ley 20/1986, de 14 de mayo, Ley Básica de Residuos Tóxicos y Peligrosos, a los aceites usados cuyo poseedor destine al abono, les será de aplicación lo dispuesto en la citada Ley y en el Reglamento para su ejecución.

Se entiende por aceite usado, todos los aceites industriales con base mineral o sintética lubricantes que se hayan vuelto inadecuados para el uso que se les hubiere asignado inicialmente y, en particular, los aceites usados de los motores de combustión y de los sistemas de transmisión, aceites para turbinas y sistemas hidráulicos.

La gestión es el conjunto de actividades encaminadas a dar a los aceites usados el destino final que garantice la protección de la salud humana, la conservación del medio ambiente y la preservación de los recursos naturales. Comprende las operaciones de recogida, almacenamiento, tratamiento, recuperación, regeneración y combustión.

El productor es la persona física o jurídica que como titular de la actividad genera aceite usado. También se considera productor a la persona física que por si o por mandato de otra persona física o jurídica genera aceite usado. El Contratista será responsable de todo el aceite usado generado.

El gestor es la persona física o jurídica autorizada para realizar cualquiera de las actividades de gestión de los aceites usados, sea o no productor de los mismos.

El Contratista está obligado a destinar el aceite usado a una gestión correcta, evitando trasladar la contaminación a los diferentes medios receptores.

Queda prohibido:

- Todo vertido de aceite usado en aguas superficiales, interiores, en aguas subterráneas, en cualquier zona de mar territorial y en los sistemas de alcantarillado o evacuación de aguas residuales.
- Todo depósito o vertido de aceite usado con efectos nocivos sobre el suelo, así como todo vertido incontrolado de residuos derivados del tratamiento del aceite usado.
- Todo tratamiento de aceite usado que provoque una contaminación atmosférica superior al nivel establecido en la legislación sobre protección del ambiente atmosférico.

1.5.17 PREVENCIÓN DE DAÑOS Y RESTAURACIÓN EN SUPERFICIES CONTIGUAS A LA OBRA

El Contratista queda obligado a un estricto control y vigilancia durante las obras para no ampliar el impacto de la obra en sí por actuaciones auxiliares, afección a superficies contiguas: pistas auxiliares, depósitos temporales, vertidos indiscriminados, etc.

El Contratista presentará a la Dirección de Obra un Plan para su aprobación en el que se señalen:

- Delimitación exacta del área afectada.
- Previsión de dispositivos de defensa según se ha especificado en los artículos anteriores sobre el arbolado, prados, riberas y cauces de ríos y arroyos, etc.

1.5.18 MODELADO DEL TERRENO

La Dirección de Obra podrá exigir un rematado redondeado en las aristas de contacto entre la explanación y el terreno natural o en las aristas entre planos de explanación, tanto horizontales como inclinados, debiendo

en todo caso el Contratista evitar la aparición de formas geométricas de ángulos vivos, excepto allí donde los planos y el Proyecto lo señalen, así como la modelación paisajística considerada en proyecto.

Los taludes de la explanación deberán quedar, en toda su extensión, conformados de acuerdo con lo que al respecto señale el Director, debiendo mantenerse en perfecto estado, hasta la recepción definitiva de las obras, tanto en lo que se refiere a los aspectos funcionales como a los estéticos.

Los perfilados de taludes que se efectúen para armonizar con el paisaje circundante deben hacerse con una transición gradual, cuidando especialmente las transiciones entre taludes de distinta inclinación. En las intersecciones de desmonte y rellenos, los taludes se alabearán para unirse entre sí y con la superficie natural del terreno, sin originar una discontinuidad visible.

El acabado de los taludes será suave, uniforme y totalmente acorde con la superficie del terreno y la obra, sin grandes contrastes, y ajustándose a los Planos, procurando evitar daños a árboles existentes o rocas que tengan pátina, para lo cual deberán hacerse los ajustes necesarios.

En los taludes que vayan a ser provistos de cubierta vegetal, la superficie no deberá ser alisada ni compactada, sin menoscabo de la seguridad, no sufrirá ningún tratamiento final, siendo incluso deseable la conservación de las huellas del paso de la maquinaria. El resultado de una siembra está directamente ligado al estado de la superficie del talud: estando en equilibrio estable, quedará rugosa y desigual de tal manera que las semillas y productos de la hidrosiembra o la tierra vegetal a extender encuentren huecos donde resistir el lavado o el deslizamiento.

Puede darse el caso de que existan zonas que con las modificaciones parciales y especiales producidas durante la construcción no estén contempladas; suelen ser superficies interiores de enlaces, tramos abandonados de vías en desuso, etc. Por lo tanto, su acondicionamiento será previsto antes del final de la obra y comprenderá todas las actuaciones necesarias para la obtención de una superficie adecuada para el posterior tratamiento de revegetación.

Los gastos derivados del acondicionamiento correrán a cargo del Contratista.

1.5.19 PREVENCIÓN DE MOLESTIAS A LA POBLACIÓN DEL ENTORNO

La circulación de la maquinaria de obra, así como el transporte de materiales procedentes de desmontes o de préstamos, debe realizarse exclusivamente por el interior de los límites de ocupación de la zona de obras, o sobre los itinerarios de acceso a los préstamos y a los depósitos reservados a tal efecto.

El contratista debe acondicionar las pistas de obra necesarias para la circulación de su maquinaria.

Previamente deberá delimitar, mediante un jalonamiento y señalización efectivos la zona a afectar por el desbroce para las explanaciones y otras ocupaciones. Debe mantenerlas durante la realización de los trabajos de forma que permitan una circulación permanente y su trazado no debe entorpecer la construcción de las obras de fábrica proyectadas. Al finalizar las obras, el Contratista debe asegurar el reacondicionamiento de los terrenos ocupados por los itinerarios de acceso a los préstamos y a los depósitos.

El Contratista está obligado a mantener un control efectivo de la generación de polvo en el entorno de las obras, adoptando las medidas pertinentes, y entre ellas:

- Realizar periódicamente operaciones de riego sobre los caminos de rodadura y cuantos lugares estime necesarios la Dirección Ambiental de Obra.
- Retirar los lechos de polvo y limpiar las calzadas del entorno de actuación, utilizadas para el tránsito de vehículos de obra.
- Emplear toldos de protección en los vehículos que transporten material pulverulento, o bien proporcionar a éste la humedad conveniente.

El cruce o el entronque de las pistas de obra con cualquier vía pública debe establecerse de acuerdo con la Administración responsable, y mantenerse limpios y en buen estado.

El contratista debe obtener las autorizaciones para circular por las carreteras, y proceder a reforzar las vías por las que circulará su maquinaria, o a reparar las vías deterioradas por la circulación de estas últimas. El Contratista deberá acatar las limitaciones de circulación que puedan imponerle las autoridades competentes y en particular: prohibición de utilizar ciertas vías públicas, itinerarios impuestos, limitaciones de peso, de gálibo o de velocidad, limitación de ruido, circulación en un sólo sentido, prohibición de cruce.

Al finalizar las obras, deberán restablecerse las calzadas y sus alrededores y las obras que las atraviesan, de acuerdo con las autoridades competentes.

1.5.20 MODIFICACIONES DE OBRA

Cuando el Director de Obra ordenase, en caso de emergencia, la realización de aquellas unidades de obra que fueran imprescindibles o indispensables para garantizar o salvaguardar la permanencia de partes de obra ya ejecutadas anteriormente, o para evitar daños inmediatos a terceros, si dichas unidades de obra no figurasen en los cuadros de precio del contrato, o si su ejecución requiriese alteración de importancia en los programas de trabajo y disposición de maquinaria, dándose asimismo las circunstancias de que tal emergencia no fuere imputable al contratista ni consecuencia de fuerza mayor, éste formulará las observaciones que estimase oportunas a los efectos de la tramitación de las subsiguiente modificación de obra, a fin de que el Director de Obra, si lo estimase conveniente, compruebe la procedencia del correspondiente aumento de gastos.

1.5.21 ACCESO A LAS OBRAS

1.5.21.1.- CONSTRUCCIÓN DE CAMINOS DE ACCESO

Las rampas y accesos provisionales a los diferentes tajos serán construidos por el Contratista, bajo su responsabilidad y por su cuenta. La Dirección de Obra podrá pedir que todos o parte de ellos sean construidos antes de la iniciación de las obras.

El Contratista deberá presentar un plano con los caminos de acceso, teniendo en cuenta la mínima afección al entorno natural y deberá ser sometido a la aprobación de la Dirección de Obra.

El Contratista procederá al tratamiento adecuado de las superficies compactadas y a su posterior restauración de acuerdo con las condiciones técnicas y materiales descritas en el proyecto.

El Contratista quedará obligado a reconstruir por su cuenta todas aquellas obras, construcciones e instalaciones de servicio público o privado, tales como cables, aceras, cunetas, alcantarillado, etc., que se vean afectados por la construcción de los caminos, accesos y obras provisionales. Igualmente deberá colocar la señalización necesaria en los cruces o desvíos con carreteras nacionales o locales, calles etc. y retirar de la obra a su cuenta y riesgo, todos los materiales y medios de construcción sobrantes, una vez terminada aquélla, dejando la zona perfectamente limpia.

Los caminos o accesos estarán situados, en la medida de lo posible, fuera del lugar de emplazamiento de las obras definitivas. En el caso excepcional de que necesariamente hayan de producirse interferencias, las modificaciones posteriores necesarias para la ejecución de los trabajos serán a cargo del Contratista.

1.5.21.2.- CONSERVACIÓN Y USO

El Contratista conservará en condiciones adecuadas para su utilización los accesos y caminos provisionales de obra.

1.5.21.3.- OCUPACIÓN TEMPORAL DE TERRENOS PARA CAMINOS DE ACCESO

En el caso de que la construcción de los accesos afecte a terceros y supongan cualquier tipo de ocupación temporal, el Contratista deberá haber llegado a un acuerdo previo con los afectados, siendo el importe de los gastos a su cuenta.

1.5.22 INSTALACIONES, MEDIOS Y OBRAS AUXILIARES

1.5.22.1.- PROYECTO DE INSTALACIONES Y OBRAS AUXILIARES

El Contratista queda obligado a proyectar y construir por su cuenta todas las edificaciones auxiliares para oficinas, almacenes, cobertizos, instalaciones sanitarias y demás de tipo provisional. Los proyectos de las obras e instalaciones auxiliares deberán ser sometidos a la aprobación de la Dirección de Obra.

Será asimismo de cuenta del Contratista el enganche y suministro de energía eléctrica y agua para la ejecución de las obras, las cuales deberán quedar realizadas de acuerdo con los reglamentos vigentes y las normas de la Compañía Suministradora.

1.5.22.2.- UBICACIÓN Y EJECUCIÓN

La ubicación de estas obras, cotas e incluso el aspecto de las mismas cuando la obra principal así lo exija, estarán supeditadas a la aprobación de la Dirección de Obra. Será de aplicación asimismo lo indicado en el apartado sobre ocupación temporal de terrenos.

El Contratista está obligado a presentar un plano de localización exacta de las instalaciones de obra, tales como, parques de maquinaría, almacenes de materiales, aceites y combustibles, etc., teniendo en cuenta la protección y no afección a los valores naturales del área. Este plano deberá ser sometido a la aprobación de la Dirección de Obra.

1.5.22.3.- RETIRADA DE INSTALACIONES Y OBRAS AUXILIARES

El Contratista al finalizar las obras o con antelación, en la medida en que ello sea posible, retirará por su cuenta todas las edificaciones, obras e instalaciones auxiliares y/o provisionales. Una vez retiradas, procederá a la limpieza de los lugares ocupados por las mismas dejando limpios y libres de escombros.

El Contratista procederá al tratamiento adecuado de las superficies compactadas por las instalaciones y obras auxiliares y a su posterior restauración de acuerdo con las condiciones técnicas y materiales descritos en el presente Pliego de Prescripciones.

1.5.23 CONTROL DE RUIDO Y VIBRACIONES

El Contratista adoptará las medidas adecuadas para minimizar los ruidos y vibraciones.

Las mediciones de nivel de ruido en las zonas urbanas permanecerán por debajo de los límites que se indican en este apartado. Toda la maquinaria situada al aire libre se organizará de forma que se reduzca al mínimo la generación de ruidos.

En general el Contratista deberá cumplir lo prescrito en las Normas Vigentes, sean de ámbito Nacional ("Reglamento de Seguridad y Salud") o de uso Municipal. En la duda se aplicará la más restrictiva.

1.5.23.1.- COMPRESORES MÓVILES Y HERRAMIENTAS NEUMÁTICOS

En todos los compresores que se utilicen al aire libre, el nivel de ruido no excederá de los valores especificados en la siguiente tabla:

Caudal de aire (m^3/min)	Máximo nivel (dB (A))	Máximo nivel en 7 m (dB (A))
<10	100	75
10<Q<30	104	79
>30	106	81

- Los compresores que produzcan niveles de sonido a 7 m superiores a 75d/B (A) no serán situados a menos de 8 m de viviendas o similares.
- Los compresores que produzcan niveles sonoros a 7 m superiores a 70 d/B (A) no serán situados a menos de 4 m de viviendas o similares.
- Los compresores móviles funcionarán y serán mantenidos de acuerdo con las instrucciones del fabricante para minimizar los ruidos.
- Se evitará el funcionamiento innecesario de los compresores. Las herramientas neumáticas se equiparán en lo posible con silenciadores.

1.5.24 EMERGENCIAS

El Contratista dispondrá de la organización necesaria para efectuar trabajos urgentes, fuera de las horas de trabajo, necesarios en opinión del Director de Obra, para solucionar emergencias relacionadas con las obras del Contrato.

El Director de Obra dispondrá en todo momento de una lista actualizada de direcciones y números de teléfono del personal del Contratista y responsable de la organización de estos trabajos de emergencia.

1.5.25 VARIACIÓN DE DOSIFICACIONES

El Contratista vendrá obligado a modificar las dosificaciones previstas en este Pliego, si así lo exige el Director de Obra a la vista de los ensayos realizados.

1.5.26 VIGILANCIA DE LAS OBRAS

El Director de Obra establecerá la vigilancia de las obras que estime necesaria, designando al personal y estableciendo las funciones y controles a realizar.

El Contratista facilitará el acceso a todos los tajos y la información requerida por el personal asignado a estas funciones. Asimismo, el Director de Obra, o el personal en que delegue, tendrán acceso a las fábricas, acopios, etc. de aquellos suministradores que hayan de actuar como subcontratistas, con objeto de examinar procesos de fabricación, controles, etc. de los materiales a enviar a obra.

1.5.27 CORTES GEOLÓGICOS DEL TERRENO

Con el fin de ir completando el conocimiento del subsuelo, el Contratista está obligado a ir tomando datos en todas las excavaciones que ejecute de las clases de terreno atravesadas, indicando los espesores y características de las diversas capas, así como los niveles freáticos y demás detalles que puedan interesar para definir estos terrenos, sus planos de contacto, o deslizamiento, buzamiento, etc.

Todos estos datos los recopilarán y al final de la obra, antes de la recepción, los entregará a la Administración, en unión de un perfil geológico longitudinal y de los detalles que sean precisos.

1.6 RESPONSABILIDADES ADICIONALES DEL CONTRATISTA

Durante la ejecución de las obras proyectadas y de los trabajos complementarios necesarios para la realización de las mismas (instalaciones, aperturas de caminos, explanación de canteras, etc.) el Contratista será responsable de todos los daños y perjuicios, directos o indirectos, que se puedan ocasionar a cualquier persona, propiedad o servicio público o privado, como consecuencia de los actos, omisiones o negligencias del personal a su cargo, o de una deficiente organización de los trabajos. En especial, será responsable de los perjuicios ocasionados a terceros como consecuencia de accidentes de tráfico, debidos a una señalización insuficiente o defectuosa de las obras o imputables a él. Además, deberá cumplir todas las disposiciones vigentes y las que se dicten en el futuro, sobre materia laboral y social y de la seguridad en el trabajo.

Los permisos y licencias necesarios para la ejecución de las obras, con excepción de los correspondientes a expropiaciones, deberán ser obtenidos por el Contratista.

El Contratista queda obligado a cumplir el presente Pliego, y el Pliego de Cláusulas Administrativas Particulares que se redacte para la licitación; cuantas disposiciones vigentes o que en lo sucesivo lo sean y que afecten a obligaciones económicas y fiscales de todo orden y demás disposiciones de carácter social; la Ordenanza General de Seguridad y Salud.

Observará, además cuantas disposiciones le sean dictadas por el personal facultativa del Promotor, encaminadas a garantizar la seguridad de los obreros sin que por ello se le considere relevado de la responsabilidad que, como patrono, pueda contraer y acatará

1.6.1 DAÑOS Y PERJUICIOS

El Contratista será responsable, durante la ejecución de las obras, de todos los daños y perjuicios directos o indirectos que se puedan ocasionar a cualquier persona, propiedad o servicio, público o privado, como consecuencia de los actos, omisiones o negligencias del personal a su cargo o de una deficiente organización de las obras, debiendo ser reparados por el Contratista a su costa, restableciendo los mismos a sus condiciones primitivas o compensando adecuadamente los daños y perjuicios causados.

Las averías o deterioros ocasionados con motivo de la ejecución de las obras en cualquier clase de servicios existentes se repararán inmediatamente por el contratista

Si el contratista causase algún desperfecto en propiedades colindantes o caminos tendrá que restaurarlas por su cuenta, dejándolas en el estado en que las encontró al comienzo de la obra.

Las superficies utilizadas para acopios deberán acondicionarse una vez retirado el acopio, restituyéndolas a su estado original. Todos los gastos e indemnizaciones, en su caso, que se deriven de la utilización de superficies para acopios serán de cuenta del Contratista.

1.6.1.1.- RECLAMACIÓN DE TERCEROS

Todas las reclamaciones por daños que reciba el Contratista serán notificadas por escrito y sin demora al Director de Obra.

Un intercambio de información similar se efectuará de las quejas recibidas por escrito.

El Contratista notificará al Director de Obra por escrito y sin demora cualquier accidente o daño que se produzca durante la ejecución de los trabajos.

El Contratista tomará las precauciones necesarias para evitar cualquier clase de daños a terceros y atenderá a la mayor brevedad, las reclamaciones de propietarios afectados que sean aceptadas por el Director de Obra.

En el caso de que produjesen daños a terceros, el Contratista informará de ellos al Director de Obra y a los afectados. El Contratista repondrá el bien a su situación original con la máxima rapidez, especialmente si se trata de un servicio público fundamental o si hay riesgos importantes.

1.6.1.2.- SEGUROS

El Contratista contratará un seguro "a todo riesgo" que cubra cualquier daño o indemnización que se pudiera producir como consecuencia de la realización de los trabajos.

1.6.2 OBJETOS ENCONTRADOS

Será de aplicación el Artículo 105.2 del PG-3.

Si en el transcurso de los trabajos apareciese algún resto arqueológico, el Contratista deberá paralizar las obras y comunicar el hallazgo, de forma inmediata, a la Sección de Arqueología del Gobierno de Navarra.

Cuando se produzcan hallazgos de restos históricos de cualquier tipo, deberán interrumpirse las obras y comunicarlo al Director de Obra, no debiendo reanudar la obra sin previa autorización, cumpliendo lo establecido en la normativa del Patrimonio Histórico Artístico.

1.6.3 EVITACIÓN DE CONTAMINACIONES

Se cumplirá lo establecido en 105.3 del PG-3.

1.6.3.1.- PREVENCIÓN DE DAÑOS Y RESTAURACIÓN DE LAS SUPERFICIES DE TERRENO CONTIGUAS A LA OBRA Y DE OTRAS A OCUPAR TEMPORALMENTE

El Contratista queda obligado a tomar las medidas oportunas para no sumar al impacto inherente a las obras propiamente dichas el producido por otras actuaciones tales como: construcción de pistas auxiliares, depósitos de materiales o vertidos indiscriminados de imposible retirada posterior. A tal fin, el Contratista, acompañando a la solicitud de autorización para apertura de pistas, disposición de vertederos u ocupación de terrenos, presentará al Director de Obra un plan que incluya:

- Determinación exacta del área de posible afección y replanteo de ella.
- Delimitación de zonas de proyección o derrame de materiales, que serán evitados especialmente sobre las laderas situadas por debajo de las obras.

Estudio sobre restauración de las condiciones iniciales de las superficies respecto a forma, pendiente y vegetación, para lo cual resulta de obligado cumplimiento la retirada previa de la tierra vegetal que será almacenada en lugares contiguos sin mezclar con materiales de otros horizontes.

Desocupada la zona de actuación y corregidas las formas del terreno, si fuera necesario se extenderá la tierra vegetal y repondrá la vegetación anterior, o lo que indique el Director de Obra a la vista de la nueva situación.

1.6.3.2.- CUIDADO DEL ARBOLADO EXISTENTE

En la medida en que se ocupen por las obras masas vegetales lindantes con el trazado o que sean respetados ejemplares dentro de la explanación o en la banda comprendida entre la arista de la explanación y el borde de la zona de dominio público, los árboles y arbustos deberán ser protegidos de forma efectiva frente a golpes y compactación del área de extensión de las raíces).

El Contratista presentará, en el momento del replanteo, el plan y dispositivos de defensa para su consideración y aprobación, en su caso, por el Director de Obra, incluyendo la delimitación de las superficies a alterar, tanto por la propia explanación como por las pistas auxiliares, superficies de trabajo, zonas de préstamos, áreas de depósito temporal de tierra o sobrantes y vertederos de sobrantes definitivos.

1.6.3.3.- ACABADO SUPERFICIAL DE LAS ÁREAS REMODELADAS

El Director de Obra podrá exigir los remates redondeados en las aristas de contacto entre la explanación y el terreno natural o en las aristas entre planos de la explanación, tanto horizontales como inclinadas, debiendo en todo caso el Contratista evitar la aparición de formas geométricas de ángulos vivos excepto allí donde los En los taludes que vayan a quedar a la vista y que por tanto vayan a ser provistos de cubierta vegetal, la superficie no tendrá ningún tratamiento final, siendo incluso deseable la conservación de las huellas del paso de la maquinaria, sin menoscabo de la seguridad frente a caída de piedras, etc.

El resultado de una siembra depende directamente del estado de la superficie del talud; que deberá quedar rugosa y desigual, en equilibrio estable, de tal manera que las semillas y productos de la hidrosiembra, o la tierra vegetal a extender, encuentren huecos donde resistir el lavado o deslizamiento.

1.6.3.4.- PROTECCIÓN DEL ENTORNO PAISAJÍSTICO

De modo general, salvo autorización del Director de Obra, quedará prohibido el depósito temporal o definitivo de cualquier clase de material en lugares diferentes a los previstos en el Proyecto o a los prefijados de acuerdo con aquél. Se tendrá el máximo cuidado para evitar el derrame de materiales por las laderas, que, en todo caso, serán retirados.

En vertederos temporales o áreas de acopios para plantas de fabricación, etc. si el sustrato fuera a quedar previsiblemente dañado, compactado, etc., se procederá a su decapado previo a una profundidad de veinte (20) a cincuenta (50) centímetros para restituir esa porción de tierra una vez desalojadas las superficies correspondientes.

1.6.3.5.- PROTECCIÓN DE CAUCES Y RIBERAS DE LOS CURSOS DE AGUA ATRAVESADOS POR LA TRAZA O PRÓXIMOS A ÉSTA

Todas las riberas de los cursos de agua potencialmente afectados son un ecosistema valioso que deberá ser respetado al máximo en las proximidades de las obras y en todos los puntos de cruce.

No se emplearán las riberas, entendiendo como tales las bandas de hasta veinte (20) a cuarenta (40) metros a lo largo del cauce, para el depósito de materiales y se protegerán de las proyecciones de voladuras, onda aérea o derrames de otros materiales, procediendo a su limpieza y acondicionamiento para devolverlas al estado inicial siempre que resulte alterado el mismo. Los daños innecesarios en la flora de riberas, no señalados en el replanteo de las obras, serán reparados a cargo del Contratista.

1.6.3.6.- MEDICIÓN Y ABONO

El importe de todos los trabajos relativos a la evitación de contaminantes se considera incluido en los precios de las unidades de obra, por lo que no serán objeto de abono independiente.

1.6.4 PERMISOS Y LICENCIAS

El Contratista deberá obtener a su costa todos los permisos o licencias necesarios para la ejecución de las obras, con excepción de los correspondientes a las expropiaciones que requiere la obra definitiva y para la reposición de los servicios afectados por ésta.

El Contratista presentará, cuando se le solicite, los planos y/o proyectos de todas las instalaciones ejecutadas en obra, con las modificaciones o estado final en que hayan quedado. Se compromete igualmente a entregar en dicho momento las autorizaciones que preceptivamente tienen que expedir las autoridades locales, regionales o estatales para la puesta en servicio de las referidas instalaciones.

El Contratista se atendrá a las limitaciones de peso establecidas por los organismos titulares de las carreteras locales y caminos vecinales, forestales o rurales, salvo que previamente obtenga el correspondiente permiso especial de los citados organismos en las condiciones que éstos fijen. Los gastos para la obtención de estos permisos, las tasas, las fianzas y las reparaciones en su caso, serán de cuenta del Contratista.

Fuera de los terrenos ocupados por la explanación de la carretera y por la zona suplementaria expropiada, no se permitirá la apertura de nuevos caminos auxiliares para la ejecución de la obra.

1.6.5 REPOSICION DE SERVICIOS AFECTADOS

Todos los trámites necesarios para la reposición de los servicios afectados por las obras, tales como líneas eléctricas, líneas telegráficas y telefónicas, conducciones de gas, conducciones de agua potable, redes de saneamiento, caminos, cursos de agua, acequias, etc. serán gestionados por el Contratista, que también llevará a cabo, con el abono previsto para ello en el proyecto, la realización de las obras correspondientes a esas reposiciones, salvo en el caso de que las obras sean ejecutadas por la propia entidad afectada. El Contratista asume la total y exclusiva responsabilidad de los retrasos que pudieran originarse por los motivos señalados en este apartado.

1.6.5.1.- PLANOS DE INSTALACIONES AFECTADAS

Como durante la construcción de las obras es corriente que se encuentren servicios o instalaciones cuya existencia en el subsuelo no se conocía de antemano, es conveniente que quede constancia de las mismas.

Por ello, el Contratista está obligado a presentar al finalizar cada tramo de obra, planos en papel y en soporte informático en los que se detallen todas las instalaciones y servicios encontrados, tanto en uso como sin utilización y conocidos o no previamente, con la situación primitiva y aquélla en que queden después de la modificación si ha habido necesidad de ello, indicando todas las características posibles, sin olvidar la Entidad propietaria de la instalación.

1.6.5.2.- REPOSICIONES

Se entiende por reposiciones a las reconstrucciones de aquellas fábricas e instalaciones que hayan sido necesario demoler para la ejecución de las obras, y deben de quedar en iguales condiciones que antes de la obra. Las características de estas obras serán iguales a las demolidas debiendo quedar con el mismo grado de calidad y funcionalidad.

El Contratista estará obligado a ejecutar la reposición de todos los servicios, siéndole únicamente de abono y a los precios que figuran en el Cuadro del presupuesto, aquellas reposiciones que, a juicio del DO, sean consecuencia obligada de la ejecución del proyecto contratado.

Todas las reparaciones de roturas o averías en los diversos servicios públicos o particulares, las tendrá, asimismo, que realizar el Contratista por su cuenta exclusiva, sin derecho a abono de cantidad alguna.

1.6.6 VERTEDEROS, PRÉSTAMOS Y CANTERAS

El Contratista deberá respetar las áreas definidas en el Proyecto para la obtención de préstamos y vertederos. En caso contrario, la búsqueda de nuevos emplazamientos la deberá realizar bajo su única responsabilidad y previa aprobación de la Dirección de Obra y de los Ayuntamientos implicados, en su caso, y se hará cargo de todos los gastos por canon de extracción, vertidos, etc.

Asimismo, se elaborará un Plan de vertido de sobrantes de obligado cumplimiento por el Contratista. En dicho Plan se señalarán las características propias de los vertederos, tales como: la forma de los depósitos, su localización, compactación, volumen, etc.

No se afectará más superficie que la inicialmente prevista para préstamos y vertederos. Los árboles que quedan contiguos al relleno y cuya persistencia se indican en el proyecto y la Dirección de Obra, deben ser protegidos evitando la compactación sobre la zona de su base correspondiente al vuelo de la copa. El desarrollo y la ejecución del Plan de Sobrantes deberá ser supervisado por la Dirección de Obra, que podrá establecer modificaciones del mismo, siempre que no sean de carácter sustancial.

Los sobrantes a verter estarán constituidos en un principio por los materiales inertes resultantes de la obra.

Sólo se admite el vertido de materiales no inertes cuando procedan del desbroce y de la excavación de la tierra vegetal de la obra, en caso de que no se haya dispuesto un uso diferente para su aprovechamiento, y siempre formando parte de las últimas capas de vertido, conjuntamente con la extensión de la tierra vegetal del propio vertedero retirada en el inicio y que se vuelve a extender al final para su cierre. De este modo se pretende evitar la formación de bolsas de gas resultantes de la descomposición de la materia orgánica que en caso contrario podría quedar sin salida bajo materiales inertes.

En el caso de darse variaciones sustanciales del Proyecto de Sobrantes, acopios, etc., durante la ejecución de las obras, el Contratista queda obligado a presentar a la Dirección de Obra un Estudio de Impacto Ambiental cuya metodología y contenido se ajuste a lo establecido en el R.D. 1131/1988.

El Director de Obra dispondrá de un mes de plazo para aceptar o rehusar los lugares de extracción y vertido propuestos por el Contratista. Este plazo se contará a partir del momento en que el Contratista notifique las escombreras, préstamos y/o canteras que se propone utilizar y que, por su cuenta y riesgo, realizadas calicatas suficientemente profundas, haya entregado las muestras solicitadas por el Director de Obra para apreciar la calidad de los materiales propuestos.

La aceptación por parte del Director de Obra de los lugares de extracción y vertido no limita la responsabilidad del Contratista, tanto en lo que se refiere a la calidad de los materiales como al volumen explotable del yacimiento y a la obtención de las correspondientes licencias y permisos.

El Contratista viene obligado a eliminar a su costa los materiales de calidad inferior a la exigida que aparezca durante los trabajos de explotación de la cantera, gravera o depósito previamente autorizado.

Si durante el curso de la explotación los materiales dejan de cumplir las condiciones de calidad requeridas, o si el volumen o la producción resultaran insuficientes, por haber aumentado la proporción de material no aprovechable el Contratista, a su cargo, deberá procurarse otro lugar de extracción siguiendo las normas indicadas anteriormente y sin que el cambio de yacimiento natural le dé opción a exigir indemnización alguna.

La Dirección de Obra podrá proporcionar a los Contratistas cualquier dato o estudio previo que conozca con motivo de la redacción del Proyecto, pero siempre a título informativo y sin que ello anule o contradiga lo establecido en el primer párrafo de este apartado.

1.6.7 LIMPIEZA FINAL DE LAS OBRAS

Una vez que las obras se hayan terminado, y antes de su recepción provisional, todas las instalaciones, materiales sobrantes, escombros, depósitos y edificios, construidos con carácter temporal para el servicio de la obra, y que no sean precisos para la conservación durante el plazo de garantía, deberán ser removidos y los lugares de su emplazamiento restaurados a su forma original.

La limpieza se extenderá a las zonas de dominio, servidumbre y afección de la vía, y también a los terrenos que hayan sido ocupados temporalmente.

De análoga manera deberán tratarse los caminos provisionales, incluso los accesos a préstamos y canteras, los cuales se abonarán tan pronto como deje de ser necesaria su utilización.

Todo ello se ejecutará de forma que las zonas afectadas queden completamente limpias y en condiciones estéticas acordes con el paisaje circundante.

El coste de esta limpieza se considera incluido en los precios de proyecto.

A todos los efectos se considerará parte integrante de este Pliego el contenido de los artículos números 2, 3, 4, 5 y 6 de la Orden Ministerial de 31 de agosto de 1987, referente a la señalización, balizamiento, defensa, limpieza y terminación de obras fijas en vías fuera de poblado. Además, se tendrá en la misma consideración lo expresado en la O.C. 15/2003, de 13 de octubre de 2003, sobre señalización de los tramos afectados por la puesta en servicio de las obras – Remates de obras –.

1.6.8 CONSERVACIÓN DE LAS OBRAS DURANTE EL PLAZO DE GARANTÍA

El plazo de garantía a contar desde la recepción de las obras será de TRES AÑOS (3 años), o el considerado en el Pliego de Cláusulas Administrativas de licitación prevaleciendo este último. A este respecto a modo aclaratorio, y desde un punto de vista de ejecución, se entenderá finalizada la obra cuando las partes intervinientes en el presente contrato (PROMOTOR-DIRECCIÖN DE OBRA Y CONTRATISTA firmen la recepción provisional de las obras, hecho que se plasmará y documentará en un Acta cuando la Dirección de Obra considere terminados los trabajos efectivos objeto de este contrato.

Desde la firma de recepción provisional habrá un plazo de una año durante el cual, y sin perjuicio de las garantías otorgadas, el contratista vendrá obligado a reparar de inmediato cualquier defecto que surgiera hasta la recepción definitiva, la cual se formalizará, siempre que no existan defectos en curso de reparación mediante acta transcurrido un año desde la conclusión de las reparaciones requeridas en la recepción provisional si las hubiera, o sino las hubiera, transcurrido un año desde la fecha del acta de recepción provisional.

El Adjudicatario queda comprometido a conservar a su costa y hasta que sean recibidas, todas las obras que integran el Proyecto.

Así mismo, queda obligado a subsanar todos los defectos que surjan en las obras durante el plazo de garantía, en el cual deberá realizar cuantos trabajos sean precisos para mantener las obras ejecutadas en perfecto estado.

Este plazo de garantía será de un año a partir de la fecha de recepción de las obras, siempre que no se especifique un plazo diferente en el Pliego de Cláusulas Administrativas Particulares. Durante este periodo, el contratista responderá de cuantos desperfectos puedan advertirse en la obra imputables a defectos de la construcción de la misma y atenderá a la conservación ordinaria y policía de las obras ejecutadas. Si voluntariamente o a requerimiento de la Administración no lo reparase, se hará por la propia Administración con cargo a la fianza definitiva.

La subsanación de los defectos que aparezcan no será objeto de abono independiente y se considerará que los gastos ocasionados por estas operaciones quedan incluidos en los precios unitarios correspondientes a las distintas unidades de obra.

1.6.9 SEÑALIZACIÓN DE LAS OBRAS DURANTE SU EJECUCION

El Contratista estará obligado a señalizar las obras objeto del Contrato con arreglo a las instrucciones y modelos que reciba de la Dirección de las Obras, hayan sido recogidas en el Proyecto o en el Plan de Seguridad y Salud.

En particular, la señalización para el tráfico en periodo de obra estará de acuerdo con la Norma de Carreteras 8.3-IC "Señalización de Obras", aprobada por Orden Ministerial de 31 de agosto de 1.987.

Esta señalización correrá a cargo del Presupuesto de Seguridad y Salud y/o al capítulo de Señalización de Obras del Proyecto, será mantenida a cargo del Contratista y deberá ser expresamente aprobada por la Dirección de las Obras.

Cuando la regulación del tráfico se lleve a cabo mediante personal con banderolas y otro medio similar y las personas situadas en los extremos del tramo con limitación no se vean directamente, deberán estar provistas de radioteléfonos u otros medios similares con alcance suficiente y en perfecto estado de funcionamiento.

Cuando se afecte a la calzada actualmente en servicio se dispondrán indicadores luminosos durante la noche. La longitud de estos tramos será aprobada por la Dirección de Obra y se dispondrá de medios de regulación automática del tráfico.

Para los desvíos provisionales no previstos en el proyecto, todos los gastos derivados de los mismos (terrenos, ejecución, señalización, conservación, etc.) correrán a cargo del adjudicatario, quien garantizará una adecuada capacidad portante de los mismos, así como su mantenimiento en condiciones aceptables de circulación.

El adjudicatario de las obras estará obligado a instalar los carteles anunciadores de las mismas antes y después de la zona de obras, uno para cada sentido de circulación, de características y dimensiones fijados por el Director de las Obras.

1.7 MEDICIÓN Y ABONO

1.7.1 MEDICIÓN DE LAS OBRAS

Las mediciones son los datos recogidos de los elementos cualitativos y cuantitativos que caracterizan las obras ejecutadas, los acopios realizados o los suministros efectuados, y se realizarán de acuerdo con lo estipulado en el PPTP del Proyecto. El Contratista está obligado a pedir (a su debido tiempo) la presencia de la Dirección de Obra, para la toma contradictoria de mediciones en los trabajos, prestaciones y suministros que no fueran susceptibles de comprobaciones o de verificaciones ulteriores, a falta de lo cual, salvo pruebas contrarias, que debe proporcionar a su costa, prevalecerán las decisiones de la Dirección de Obra con todas sus consecuencias.

La forma de realizar la medición y las unidades de medida a utilizar serán las definidas en el presente Pliego y en el Cuadro de Precios de este Proyecto.

1.7.2 CUBICACIÓN Y VALORACIÓN DE LAS OBRAS

A la terminación de cada una de las partes de obra se hará su cubicación y valoración en un plazo máximo de dos meses y se exigirá que en ellas y en los planos correspondientes firme el Contratista su conformidad, sin perjuicio de las modificaciones a que pueda dar lugar la medición de la liquidación general.

1.7.3 ABONO DE OBRAS

1.7.3.1.- CERTIFICACIONES

El importe de las obras ejecutadas se acreditará mensualmente al Contratista por medio de certificaciones expedidas por el Director de Obra en la forma establecida por la Administración.

Mensualmente se extenderán certificaciones por el valor de la obra realizada, obtenida de su medición según los criterios expuestos en la Parte 3ª de este Pliego.

Se aplicarán los precios de Adjudicación, o bien los contradictorios que hayan sido aprobados. Las certificaciones tendrán el carácter de abono a cuenta, sin que la inclusión de una determinada unidad de obra en las mismas suponga su aceptación, la cual tendrá lugar solamente en la Recepción.

En todos los casos los pagos se efectuarán de la forma que se especifique en el Contrato de Adjudicación, Pliegos de Licitación y/o fórmula acordada en la adjudicación con el Contratista.

1.7.3.2.- PRECIOS UNITARIOS

De acuerdo con lo dispuesto en dicha cláusula, los precios unitarios de "ejecución material", comprenden, sin excepción ni reserva, la totalidad de los gastos y cargas ocasionados por la ejecución de los trabajos correspondientes a cada uno de ellos, los que resulten de las obligaciones impuestas al Contratista por los diferentes documentos del Contrato y por el presente Pliego de Prescripciones Técnicas Particulares.

Salvo los casos previstos en el presente Pliego, el Contratista no puede, bajo ningún pretexto, pedir la modificación de los precios de adjudicación.

Los precios contratados se entienden fijos y no revisables. Por tanto, el Adjudicatario no podrá, bajo ningún pretexto, reclamar aumento en los precios fijados en el Presupuesto ni modificación en las condiciones del contrato, pues éste se hace a riesgo y ventura para el Adjudicatario.

Salvo indicación en contrario de los Pliegos de Licitación y/o del Contrato de Adjudicación, las obras contratadas se pagarán como "Trabajos a precios unitarios" aplicando los precios unitarios de los Cuadros de Precios a las unidades de obra resultantes.

En todos los casos de liquidación por aplicación de precios unitarios, las cantidades a tener en cuenta se establecerán en base a las cubicaciones deducidas de las mediciones.

El Contratista está obligado a pedir (a su debido tiempo) la presencia de la Dirección de Obra, para la toma contradictoria de mediciones en los trabajos, prestaciones y suministros que no fueran susceptibles de comprobaciones o de verificaciones ulteriores, a falta de lo cual, salvo pruebas contrarias que debe proporcionar a su costa, prevalecerán las decisiones de la Dirección de Obra con todas sus consecuencias.

Los precios unitarios, elementales y alzados de ejecución material a utilizar, serán los que resulten de la aplicación de la baja realizada por el Contratista en su oferta, a todos los precios que componen el Cuadro de Precios del Proyecto.

Todos los precios unitarios o alzados de "ejecución material" comprenden sin excepción ni reserva, la totalidad de los gastos y cargas ocasionados por la ejecución de los trabajos correspondientes a cada uno de ellos, comprendidos los que resulten de las obligaciones impuestas al Contratista por los diferentes documentos del contrato y especialmente por el presente Pliego de Prescripciones Técnicas.

Estos precios de ejecución material comprenderán todos los gastos necesarios para la ejecución de los trabajos correspondientes hasta su completa terminación y puesta a punto, a fin de que sirvan para el objeto que fueron proyectados, y en particular, sin pretender una relación exhaustiva, los siguientes:

- Los gastos de mano de obra, maquinaria, medios auxiliares, de materiales de consumo y de suministros diversos, incluidas terminaciones y acabados que sean necesarios, aún cuando no se hayan descrito expresamente en la descripción de los precios unitarios.
- Los seguros de toda clase.
- Los gastos de planificación, control de calidad, coordinación y organización de obra.
- Los gastos de realización de cálculos, planos o croquis de construcción y archivo actualizado de planos de obra.
- Los gastos relativos a los ensayos necesarios para la ejecución de la obra.
- Los gastos de almacenaje, transporte y herramientas.
- Los gastos de transporte, funcionamiento, conservación y reparación del equipo auxiliar de obra, así como los gastos de depreciación o amortización del mismo.
- Los gastos de construcción, mantenimiento, remoción y retirada de toda clase de construcciones auxiliares. Los gastos de conservación de los caminos auxiliares de acceso de otras obras provisionales.
- Los gastos de alquiler o adquisición de terrenos para depósitos de maquinaria y materiales.
- Los gastos de protección y acopios de la propia obra contra todo deterioro, daño o incendio, cumpliendo los requisitos vigentes para el almacenamiento de explosivos y carburantes.
- Los gastos derivados de la Garantía y Control de Calidad de la Obra.
- Los gastos de energía eléctrica para fuerza motriz y alumbrado, salvo indicación expresa en contrario.
- Los gastos de financiación.

En los precios de "ejecución por contrata" obtenidos según los criterios de los Pliegos de Licitación o Contrato de Adjudicación, están incluidos, además:

- Los gastos generales y el beneficio industrial.
- Los impuestos y tasas de toda clase.

Los precios cubren igualmente:

- Los gastos no recuperables relativos al estudio y establecimiento de todas las instalaciones auxiliares, salvo indicación expresa de que se pagarán separadamente.
- Los gastos no recuperables relativos al desmontaje y retirada de todas las instalaciones auxiliares, incluyendo el arreglo de los terrenos correspondientes, a excepción de que se indique expresamente que serán pagados separadamente.

De igual modo se consideran incluidos todos los gastos ocasionados por:

- La ordenación del tráfico y la señalización de las obras
- La reparación de los daños inevitables causados por el tráfico y por la reparación de servidumbres.
- La conservación hasta el cumplimiento del plazo de garantía.

Aquellas unidades que no se relacionan específicamente en el presente Pliego de Prescripciones Técnicas se abonarán completamente terminadas con arreglo a condiciones a los precios fijados en el cuadro Nº 1 que comprenden todos los gastos necesarios para su ejecución, entendiendo que al decir completamente terminadas se incluyen materiales, medios auxiliares, pinturas, pruebas, puesta en servicio y todos cuantos elementos u operaciones se precisen para el uso de las unidades en cuestión.

El Contratista no puede, bajo ningún pretexto, pedir la modificación de los precios de adjudicación.

1.7.3.3.- VARIACIÓN DE DOSIFICACIONES

El Contratista estará obligado a modificar las dosificaciones de betún asfáltico y cemento previstas en las unidades si, a la vista de los ensayos, el Director de Obra lo estimara conveniente.

En el caso de las mezclas asfálticas, serán de abono aparte los consumos que realmente se produzcan de betún, ya que no van incluidos en el precio de la tonelada de mezcla asfáltica, el polvo mineral de aportación se considera ya incluido en el precio de la mezcla asfáltica.

No serán de abono los aumentos en dosificaciones respecto a los previstos en el presupuesto de este proyecto que a los efectos de una mayor resistencia característica o del cumplimiento de las especificaciones exigidas se produzcan en el empleo de cemento en los hormigones.

1.7.3.4.- VARIACIÓN EN LA EJECUCIÓN DE UNA UNIDAD

El Director de la Obra podrá ordenar al contratista la ejecución de unidades de proyecto en cuantías inferiores o superiores a las indicadas en el presupuesto.

Los precios unitarios de cada una de las unidades del presupuesto serán los prescritos en el cuadro de precios nº 1 del presupuesto hasta excesos de ejecución del 50% de lo previsto en el presupuesto.

Los precios unitarios de cada una de las unidades del presupuesto serán los prescritos en el cuadro de precios nº 1 del presupuesto para cualquier partida ejecutada en cuantías inferiores a las contempladas en proyecto.

1.7.3.5.- PARTIDAS ALZADAS

Se abonarán íntegras al Contratista las partidas alzadas que se consignen en el Presupuesto bajo esta forma de pago.

Las partidas alzadas a justificar se abonarán consignando las unidades de obra que comprenden a los precios unitarios del Contrato, o a los precios contradictorios aprobados si se trata de unidades de obra no figuradas en el Cuadro de Precios.

Son partidas del presupuesto correspondientes a la ejecución de una obra o de una de sus partes en cualquiera de los siguientes supuestos:

- Por un precio fijo definido con anterioridad a la realización de los trabajos y sin descomposición en los precios unitarios (Partida alzada de abono íntegro).
- Justificándose la facturación a su cargo mediante la aplicación de precios básicos, auxiliares o de unidades de obra existentes en el presupuesto, a mediciones reales cuya definición resultara imprecisa en la fase de proyecto (Partida alzada a justificar).

En el primer caso la partida se abonará completa tras la realización de la obra en ella definida y en las condiciones especificadas, mientras que en el segundo supuesto sólo se certificará el importe resultante de la medición real.

Las partidas alzadas tienen el mismo tratamiento en cuanto a su clasificación (ejecución material y por contrata), conceptos que comprenden la repercusión del coeficiente de baja de adjudicación respecto del tipo de licitación y fórmulas de revisión de los precios unitarios.

1.7.4 CUADRO DE PRECIOS

Todos los precios unitarios a que se refieren las normas de medición y abono contenidas en el presente PPTP incluyen siempre el suministro, manipulación y empleo de todos los materiales necesarios para la ejecución de las unidades de obra correspondientes, a menos que específicamente se excluya alguno en el correspondiente artículo.

Así mismo, se entenderá que todos los precios unitarios comprenden los gastos de la maquinaria, mano de obra, elementos accesorios, transporte, herramientas y todas cuantas operaciones directas o indirectas sean necesarias para que las unidades de obra, terminadas con arreglo a lo especificado en este Pliego y en los Planos, sean aprobadas por la Dirección de Obra.

Igualmente se entenderán incluidos los gastos ocasionados por:

- La ordenación de tráfico y señalización de las obras.
- La reparación de los daños inevitables causados por el tráfico.
- La conservación durante el plazo de garantía.

1.7.4.1.- CUADRO DE PRECIOS Nº 1

Los precios indicados en letra en el Cuadro de Precios nº 1, con la rebaja que resulte de la licitación, son los que sirven de base al Contrato y el Contratista no puede reclamar que se introduzca modificación alguna en ellos bajo ningún pretexto de error u omisión, ni aún en el caso de que existan errores materiales en su justificación o errores u omisiones en las descomposiciones que figuran en el Anejo de Justificación de Precios.

Respecto al transporte de los materiales, en la creación de los precios del Cuadro nº 1 se han tenido en cuenta distancias medias de transporte, no siendo de abono ningún tipo de suplemento de transporte.

1.7.5 OTROS GASTOS DE CUENTA DEL CONTRATISTA

Serán de cuenta del Contratista, entre otros, los gastos que origine el replanteo general de las obras o su comprobación, y los replanteos parciales:, los de construcción y conservación durante el plazo de su utilización de pequeñas rampas provisionales de acceso a tramos parcial o totalmente terminados; los de conservación durante el mismo plazo de toda clase de desvíos; los derivados de mantener tráficos intermitentes mientras que se realicen los trabajos; los de adquisición de aguas y energía.

El Contratista será responsable, durante la ejecución de las obras, de todos los daños y perjuicios directos o indirectos que se puedan ocasionar a cualquier persona, propiedad o servicio, público o privado, como consecuencia de los actos, omisiones o negligencias del personal a su cargo o de una deficiente organización de las obras, debiendo ser reparados por el Contratista a su costa, restableciendo los mismos a sus condiciones primitivas o compensando adecuadamente los daños y perjuicios causados.

Las averías o deterioros ocasionados con motivo de la ejecución de las obras en cualquier clase de servicios existentes se repararán inmediatamente por el contratista.

Si el Contratista causase algún desperfecto en propiedades colindantes o caminos, tendrá que restaurarlas por su cuenta, dejándolas en el estado en que las encontró al comienzo de la obra.

Las superficies utilizadas para acopios deberán acondicionarse una vez retirado el acopio, restituyéndolas a su estado original. Todos los gastos e indemnizaciones, en su caso, que se deriven de la utilización de superficies para acopios serán de cuenta del Contratista.

Serán de cuenta del Contratista los gastos que originen:

- el replanteo general de las obras o su comprobación y los replanteos parciales de las mismas
- cualquier cambio en obra en cuanto a la localización de vertederos o préstamos. Cualquier modificación será objeto de la realización de un proyecto de explotación y recuperación por parte del Contratista, que deberá contar con la aprobación de la Dirección de Obra.
- los de construcción, desmontaje y retirada de toda clase de construcciones auxiliares
- los de alquiler y adquisición de terrenos para depósitos de maquinaria y materiales
- los de protección de materiales y de la propia obra contra todo deterioro, daño o incendio, cumpliendo los requisitos vigentes para el almacenamiento de explosivos y carburantes.
- los gastos de limpieza y evacuación de desperdicios y basuras
- los de construcción y conservación de caminos provisionales, para el desvío del tráfico y servicio de la obra no comprendidos en el Proyecto, así como desagües, señales de tráfico y demás recursos necesarios para proporcionar seguridad dentro de las obras
- los de montaje, conservación y retirada al fin de la obra de las instalaciones, herramientas, materiales, etc. y limpieza general de la obra
- los de montaje, conservación y retirada de instalaciones para el suministro de agua y energía eléctrica necesaria para las obras, así como la adquisición de dichas aguas y energía
- los de demolición de los materiales rechazados y corrección de las deficiencias observadas y puestas de manifiesto por los correspondientes ensayos y pruebas.

En los casos de rescisión de contrato, cualquiera que sea la causa que lo motive, serán de cuenta del Contratista los gastos originados por la liquidación, así como los de retirada de los medios auxiliares empleados o no en la ejecución de las obras.

1.7.6 PRECIOS CONTRADICTORIOS

Si fuera necesario establecer alguna modificación que obligue a emplear una nueva unidad de obra, no prevista en los Cuadros de Precios, se determinará contradictoriamente el nuevo precio, de acuerdo con las condiciones generales y teniendo en cuenta los precios de los materiales, precios auxiliares y cuadros de Precios del presente proyecto.

La fijación del precio en todo caso se hará antes de que se ejecute la nueva unidad. El precio de aplicación será fijado por la Propiedad, a la vista de la propuesta del Director de Obra y de las observaciones del Contratista. Si éste no aceptase el precio aprobado quedará exonerado de ejecutar la nueva unidad de obra y la Propiedad podrá contratarla con otro empresario en el precio fijado o ejecutarla directamente.

La fijación del precio deberá hacerse obligatoriamente antes de que se ejecute la obra a la que debe aplicarse. Si por cualquier causa la obra hubiera sido ejecutada antes de cumplir este requisito, el Contratista quedará obligado a conformarse con el precio que para la misma señale la Administración competente.

Para la valoración de las unidades de obra no previstas en el Proyecto, se concertarán previamente a su ejecución, precios contradictorios entre el Adjudicatario y la Dirección de Obra, en base a criterios similares a la relación de Precios Descompuestos que figuren en la memoria del proyecto y si no existen, en base a criterios similares a los empleados en la elaboración de las demás unidades del Proyecto. En caso de no llegarse a un acuerdo en dichos precios, prevalecerá el criterio de la Dirección de Obra, la cual deberá justificar técnicamente su valoración. A todos los efectos se utilizará como Precios Unitarios los recogidos en el Anejo correspondiente al presupuesto del proyecto. A estos Precios Unitarios procedentes del Proyecto se les aplicará el coeficiente de baja de la oferta económica global contratada.

Para la valoración de los materiales técnicos de las instalaciones o de otras unidades de obra se considerará el precio de venta al público minorado en el descuento normal que las casas comerciales hacen a las empresas instaladoras.

No obstante, lo dicho, y en caso de no mediar acuerdo, la Dirección de Obra se reserva la posibilidad de disponer la realización de las unidades de obra en cuestión por un tercero incluso durante el desarrollo de la obra contratada.

También podrá la Dirección de Obra, cuando lo estime conveniente, ordenar por escrito al Adjudicatario la realización inmediata de estas unidades de obra, aunque no exista acuerdo previo en los precios, dejando esta valoración a posteriori. Siempre será necesario que quede constancia escrita de esta orden y el Adjudicatario quedará obligado a presentar por escrito, en el plazo de diez días desde dicha orden, justificación del presupuesto de la unidad sobre cuya valoración se aplicará lo dispuesto en el primer párrafo de este artículo.

Es condición necesaria para el abono de una partida de obra no prevista en proyecto y encargada por el Promotor, que, en plazo no superior a 10 días de la fecha de su encargo, el Adjudicatario notifique el precio de la misma. En caso contrario, el precio de la partida imprevista lo marcará el Promotor.

Las tareas cuya medición o precio no vengan especificadas en proyecto o no hayan sido objeto de definición de precio cuando se acuerda su ejecución, serán comprobadas en medición antes de certificarlas. Si no pueden ser comprobadas la dirección marcará la medición y precio como estime oportuno.

1.7.7 ABONO DE LAS OBRAS COMPLETAS

Todos los materiales y operaciones expuestos en cada artículo de este PPTP y del PG-3/75 correspondientes a las unidades incluidas en los Cuadros de Precios están incluidas en el precio de la misma, a menos que en la medición y abono de esa unidad se diga explícitamente otra cosa.

El Contratista no puede bajo ningún pretexto de error u omisión reclamar modificación alguna de los precios señalados en letra, en el Cuadro de Precios nº 1, los cuales son los que sirven de base a la adjudicación y los únicos aplicables a los trabajos contratados con la baja correspondiente, según la mejora que se hubiese obtenido en la subasta.

Todas las unidades de obra de este Pliego y las no definidas explícitamente, se abonarán de acuerdo con los precios unitarios del Cuadro de Precios del Proyecto, considerando incluidos en ellos todos los gastos de materiales, mano de obra, maquinaria, medios auxiliares o cualquier otro para su completa ejecución.

1.7.8 ABONO DE LAS OBRAS INCOMPLETAS

Las cifras que para pesos o volúmenes de materiales figuren en las unidades compuestas del Cuadro de Precios N º 2, servirán sólo para el conocimiento del coste de estos materiales acopiados a pie de obra, pero por ningún concepto tendrán valor a efectos de definir las proporciones de las mezclas ni el volumen necesario en acopios para conseguir la unidad de éste compactada en obra.

Cuando por rescisión u otra causa fuera preciso valorar obras incompletas, se aplicarán los precios del Cuadro de Precios N º 2 sin que pueda pretenderse la valoración de cada unidad de obra distinta a la valoración de dicho cuadro, ni que tenga derecho el Contratista a reclamación alguna por insuficiencia u omisión del coste de cualquier elemento que constituye el precio. Las partidas que componen la descomposición del precio serán de abono, cuando estén acopiadas la totalidad del material, incluidos los accesorios, o realizadas en su totalidad las labores u operaciones que determinan la definición de la partida ya que el criterio a seguir ha de ser que sólo se consideran abonables fases con ejecución terminada, perdiendo el Contratista todos los derechos en el caso de dejarlas incompletas.

1.7.9 OTRAS UNIDADES

Aquellas unidades que no se relacionan específicamente en el Pliego de Prescripciones Técnicas Particulares se abonarán completamente terminadas con arreglo a condiciones, a los precios fijados en el Cuadro nº 1 que comprenden todos los gastos necesarios para su ejecución, entendiendo que al decir completamente terminadas, se incluyen

materiales, medios auxiliares, montajes, pinturas, pruebas, puestas en servicio y todos cuantos elementos u operaciones se precisen para el uso de las unidades en cuestión.

1.7.10 EXCESOS DE OBRA

Cualquier exceso de obra que no haya sido autorizado por escrito por el Director de Obra no será de abono.

El Director de Obra podrá decidir en este caso, que se realice la restitución necesaria para ajustar la obra a la definición del Proyecto, en cuyo caso serán de cuenta del Contratista todos los gastos que ello ocasione.

1.7.11 TRANSPORTE ADICIONAL

No se considerará transporte adicional alguno, estando incluido en los precios unitarios correspondientes ese transporte, cualquiera que sea la distancia.

Consecuentemente, si las posibles modificaciones que se efectúen sobre el Proyecto afectan a la disposición prevista en éste de los volúmenes de desmonte y terraplén, el Contratista no podrá efectuar reclamación alguna respecto a la alteración que pueda sufrir su estudio económico de la obra, para la licitación, en cuanto a compensaciones de tierras. Estará obligado a hacer las compensaciones transportando las tierras procedentes de la excavación, o de préstamos, si así estuviese previsto en el Proyecto, desde donde fuere preciso, respetando, naturalmente, las disposiciones vigentes respecto a supuestos de rescisión.

1.7.12 LABORES Y CONCEPTOS INCLUIDOS EN EL PRECIO UNITARIO DE CADA UNA DE LAS PARTIDAS

Los precios de las unidades de obra que conforman el presupuesto del presente proyecto incluyen los siguientes conceptos:

- La propia unidad de obra con el suministro y puesta en obra de sus materiales
- Los medios auxiliares
- Costes indirectos
- Pruebas, ensayos de campo y laboratorio
- Control de calidad
- Pruebas de instalación de equipos
- Medidas de protección de las obras para los propios trabajadores y terceros.
- Delimitación de la zona de obras

Por tanto, no serán de abono independiente salvo que indique expresamente en el presupuesto.

1.7.13 TRABAJOS VARIOS

En la ejecución de otras fábricas y trabajos comprendidos en el Proyecto y para los cuales no existan prescripciones consignadas, explícitamente en este Pliego, el Contratista se atendrá a las reglas seguidas para cada caso por la buena práctica constructiva, y las instrucciones del Director de Obra.

Además de las obras detalladas en el Proyecto, el Contratista viene obligado a realizar todos los trabajos complementarios o auxiliares precisos para la buena terminación de la Obra, no pudiendo servir de excusa que no aparezcan explícitamente reseñados en este Pliego.

1.7.14 CASOS DE RESCISIÓN

En los casos de rescisión, bajo ningún pretexto podrá el Contratista retirar de las inmediaciones de las obras ninguna pieza y elemento del material de las instalaciones, pues la Administración podrá optar por retenerlo, indicando al Contratista lo que desea adquirir previa valoración por períodos o por convenio con el Contratista. Este deberá retirar lo restante en el plazo de tres (3) meses, entendiéndose por abandono lo que no retire en dicho plazo.

1.7.15 OBRAS CUYA EJECUCIÓN NO ESTA TOTALMENTE DEFINIDA EN EL PROYECTO

Las obras cuya ejecución no esté totalmente definida en el presente Proyecto, se abonarán a los precios del Contrato con arreglo a las condiciones de la misma y a los proyectos particulares que para ellas se redacten.

De la misma manera se abonará la extracción de escombros y desprendimientos que ocurran durante el plazo de garantía siempre que sean debidos a movimiento evidente de los terrenos y no a faltas cometidas por el Contratista.

1.7.16 OBRAS QUE QUEDAN OCULTAS

Sin autorización del DO o personal subalterno en quien delegue, no podrá el Contratista proceder al relleno de las excavaciones abiertas para cimentación de las obras y, en general, al de todas las obras que queden ocultas. Cuando el Contratista haya procedido a dicho relleno sin la debida autorización, podrá el DO ordenar la demolición de los ejecutados y, en todo caso, el Contratista será responsable de las equivocaciones que hubiese cometido.

1.7.17 GASTOS DE CARÁCTER GENERAL A CARGO DEL CTA

Todos los gastos por accesos no presupuestados en el proyecto, a las obras y a sus tajos de obra, tanto nuevos como de adecuación de existentes, así como las ocupaciones temporales, conservaciones, restituciones de servicios, restitución del paisaje natural y demás temas, que tampoco hayan sido considerados en el proyecto, e incidan sobre los servicios públicos o comunitarios en sus aspectos físicos y medio ambientales, serán por cuenta del Contratista sin que pueda reclamar abono alguno por ello entendiéndose que están incluidos expresa y tácitamente en todos y cada uno de los precios de las unidades de obra consignadas en los Cuadros de Precios.

Serán de cuenta del Contratista los daños que puedan ser producidos durante la ejecución de las obras en los servicios e instalaciones próximas a la zona de trabajos. El Contratista será responsable de su localización y señalización, sin derecho a reclamación de cobro adicional por los gastos que ello origine o las pérdidas de rendimiento que se deriven de la presencia de estos servicios.

De acuerdo con el párrafo anterior el Contratista deberá proceder de manera inmediata a indemnizar y reparar de forma aceptable todos los daños y perjuicios, imputables a él ocasionados a personas, servicios o propiedades públicas o privadas.

Serán también de cuenta del Contratista los gastos que origine el replanteo general de las obras o su comprobación y los replanteos parciales de las mismas; los de construcción, remoción y retirada de toda clase de instalaciones y construcciones auxiliares; los de alquiler o adquisición de terrenos para depósitos de maquinaria y materiales; los de protección de acopios y de la propia obra contra todo deterioro, daño o incendio, cumpliendo los requisitos vigentes para el almacenamiento de explosivos y carburantes; los de limpieza y evacuación de desperdicios y basura; los de remoción de las instalaciones, herramientas, materiales y limpieza general de la obra o su terminación; los de retirada de los materiales rechazados y corrección de las deficiencias observadas y puestas de manifiesto por los correspondientes ensayos y pruebas.

Igualmente serán de cuenta del Contratista las diversas cargas fiscales derivadas de las disposiciones legales vigentes y las que determinan el correspondiente Pliego de Cláusulas Administrativas Particulares.

En los casos de resolución de contrato, cualquiera que sea la causa que la motive, serán de cuenta del Contratista los gastos originados por la liquidación, así como los de retirada de los medios auxiliares, empleados o no en la ejecución de las obras.

Los gastos que se originen por atenciones y obligaciones de carácter social, cualquiera que ellos sean, quedan incluidos expresa y tácitamente en todos y cada uno de los precios que para las distintas unidades se consignan en el Cuadro número uno del Presupuesto. El Contratista, por consiguiente, no tendrá derecho alguno a reclamar su abono en otra forma.

Así mismo será a cargo del Contratista el levantamiento topográfico final de obra, elaboración de planos as built, con detalles de las infraestructuras existentes y ejecutadas.

1.8 CONDICIONES ESPECIALES DE EJECUCIÓN DEL CONTRATO DE CARÁCTER SOCIAL, ÉTICO Y MEDIOAMBIENTAL

1.8.1 CONDICIONES DE CARÁCTER SOCIAL

La empresa adjudicataria de las obras deberá cumplir los siguientes requisitos de carácter social:

1º) En las nuevas contrataciones, bajas y sustituciones que se produzcan durante la ejecución del contrato, deberá incorporar, al menos, un 20% de personas desempleadas, inscritas en las oficinas de empleo, que deberán pertenecer a algunos de los siguientes colectivos:

- perceptores de renta mínima de inserción.
- jóvenes mayores de 18 años previamente tutelados por la Administración.
- mujeres víctimas de violencia de género.
- personas desempleadas de larga duración

El cumplimiento de esta condición especial de ejecución deberá acreditarse mediante la presentación de los correspondientes contratos de trabajo, así como de la documentación que acredite la pertenencia a los colectivos anteriormente mencionados.

2º) Durante la ejecución del contrato, la empresa adjudicataria deberá cumplir y acreditar, para las nuevas contrataciones, bajas o sustituciones, que al menos el 30% de las mismas son indefinidas.

3º) La empresa adjudicataria deberá acreditar que está al corriente de pagos de salarios de todo el personal propio adscrito a la obra y que ningún salario es inferior al convenio colectivo vigente.

El contratista deberá entregar a la Dirección de Obra, durante la primera semana de cada mes, toda la documentación que acredite el cumplimiento de las tres condiciones especiales de ejecución del contrato detalladas anteriormente.

1.8.2 CONDICIONES DE CARÁCTER MEDIOAMBIENTAL

La empresa adjudicataria deberá cumplir todas las consideraciones incluidas en los anejos de "integración ambiental" y "estudio de gestión de residuos de la construcción"

Una vez que las obras se hayan terminado, y antes de su recepción, todas las instalaciones, materiales sobrantes, escombros, depósitos y edificios, construidos con carácter temporal para el servicio de la obra, y que no sean precisos para la conservación durante el plazo de garantía, deberán ser retirados y los lugares de su emplazamiento restaurados a su forma original. La limpieza se extenderá a las zonas de dominio público, servidumbre y afección de la vía, y también a los terrenos que hayan sido ocupados temporalmente. De manera análoga, deberán tratarse los caminos provisionales. Será de abono una partida alzada de abono integro para limpieza final de las obras, con el importe que figura en el cuadro de precios nº1.

1.9 SEGURIDAD Y SALUD

1.9.1 PRECAUCIONES A ADOPTAR DURANTE LA EJECUCIÓN DE LAS OBRAS

Todas las obras proyectadas deben ejecutarse sin interrumpir el tránsito, y el CTA propondrá, con tal fin, las medidas pertinentes. La ejecución se programará y realizará de manera que las molestias que se deriven para las circulaciones del tráfico por carretera y el urbano, sean mínimas.

En todo caso el CTA adoptará las medidas necesarias para la perfecta regulación del tráfico y, si las circunstancias lo requieren, el DO podrá exigir a la Contrata la colocación de semáforos.

El CTA establecerá el personal de vigilancia competente y en la cantidad necesaria, para que impida toda posible negligencia e imprudencia que pueda entorpecer el tráfico o dar lugar a cualquier accidente, siendo responsable el CTA de los que, por incumplimiento de esta previsión, pudieran producirse.

El CTA adoptará, asimismo, bajo su entera responsabilidad, todas las medidas necesarias para el cumplimiento de la prevención de accidentes, incendios y daños a terceros, y seguirá las instrucciones complementarias que pueda dar a este respecto, así como al acopio de materiales, el DO.

Los accesos que realice el CTA para ejecutar las obras deberán ser compatibles con los plazos de obras parciales y totales que se aprueben contractualmente entre la Propiedad y la empresa adjudicataria de las obras.

No obstante, y reiterando lo ya expuesto, cuando el DO lo estime necesario, bien por razones de seguridad, tanto del personal, de la circulación o de las obras como por otros motivos, podrá tomar a su cargo directamente la organización de los trabajos, sin que pueda admitirse reclamación alguna fundada en este particular.

1.9.2 ESTUDIO DE SEGURIDAD Y SALUD EN EL TRABAJO

Se define como Estudio de Seguridad y Salud en el trabajo a las medidas y precauciones que el Contratista está obligado a realizar y adoptar durante la ejecución de las obras para prevención de riesgos, accidentes y enfermedades profesionales, así como los derivados de los trabajos de higiene y bienestar de los trabajadores.

De acuerdo con el Real Decreto 1627/1997, de 24 de octubre, en el presente Proyecto, el Contratista elaborará un Plan de Seguridad y Salud ajustado a su forma y medios de trabajo.

La valoración de ese Plan no excederá del Presupuesto resultante del Estudio de Seguridad y Salud anejo a este Proyecto, entendiéndose de otro modo que cualquier exceso está comprendido en el porcentaje de costes indirectos que forman parte de los precios del Proyecto.

El abono del Presupuesto correspondiente al Estudio de Seguridad y Salud se realizará de acuerdo con el correspondiente Cuadro de Precios nº 1 que figura en el mismo o en su caso en el Plan de Seguridad y Salud en el Trabajo aprobado por la Administración y que se considera Documento del Contrato a dichos efectos.

1.9.3 PLAN DE SEGURIDAD Y SALUD

De acuerdo con el Real Decreto 1627/97 de 24 de octubre, el CTA elaborará un Plan de Seguridad y Salud, ajustado a su forma y medios de trabajo. La valoración de ese Plan no excederá del presupuesto resultante del Estudio de Seguridad y Salud que forma parte de este Proyecto entendiéndose, de otro modo, que cualquier exceso está comprendido en el porcentaje de coste indirecto que forma parte de los precios del Proyecto.

El abono del presupuesto correspondiente al Estudio de Seguridad y Salud se realizará de acuerdo con el correspondiente cuadro de precios que figura en el mismo o, en su caso, en el del Plan de Seguridad y Salud en el trabajo, aprobado por el DO de Obra, y que se consideran documentos del contrato a dichos efectos.

1.9.4 REGLAMENTACIÓN Y ACCIDENTES DE TRABAJO

El Contratista deberá atenerse en la ejecución de estas obras, y en lo que le sea aplicable, a cuantas disposiciones se hayan dictado o que en lo sucesivo se dicten, regulando las condiciones laborales en las obras por contrata con destino a la Administración pública.

1.9.5 LIBRO DE INCIDENCIAS

Será de aplicación lo dispuesto en la Cláusula 9 del PCAG.

1.9.6 OFICINA EN OBRA

Se prescribe la obligación por parte del Contratista de poner a disposición de la Dirección de Obra, las dependencias suficientes (dentro del área de su oficina de obra) para las instalaciones que pueda necesitar para el control y vigilancia de las obras. Como mínimo suministrará una oficina en obra para uso exclusivo de los servicios técnicos de la Dirección de Obra y de la Propiedad.

La superficie útil de las citadas oficinas será como mínimo de 25 m^2.

Estas instalaciones estarán construidas y equipadas con los servicios de agua, luz, de forma que estén disponibles para su ocupación y uso al comienzo de los trabajos.

El Contratista suministrará calefacción, una impresora A4, luz, comunicación WIFI o WIRELESS y limpieza hasta la terminación de los trabajos. El costo correspondiente será a cargo del Contratista y se entenderá repercutido en los correspondientes precios unitarios.

2. PARTE 2ª – MATERIALES BÁSICOS

2.1 202. CEMENTOS

2.1.1 DEFINICIÓN Y CLASIFICACIÓN

Se denominan cementos o conglomerantes hidráulicos a aquellos productos que, amasados con agua, fraguan y endurecen sumergidos en este líquido, y son prácticamente estables en contacto con él.

2.1.2 CONDICIONES GENERALES

El cemento deberá cumplir las condiciones exigidas por las Normas UNE 80 de la serie 300, la Instrucción para la Recepción de Cementos (RC-08) y la Instrucción CÓDIGO ESTRUCTURAL, junto con sus comentarios.

2.1.3 TIPOS DE CEMENTO

Las distintas clases de cemento son las especificadas en las Normas UNE 80301-96, 80303-96, 80305-96, 80306-96, 80307-96 y 80310-96 y en la citada Instrucción RC-08:

- Cementos comunes (CEM)
  - ✓ I: Portland
  - ✓ II: Portland con adiciones
  - ✓ III: De horno alto
  - ✓ IV: Puzolánico
  - ✓ V: Compuesto
- Cementos blancos (BL)
  - ✓ I: Portland
  - ✓ II: Portland con adiciones
  - ✓ V: para solados
- Cementos para usos especiales (ESP)
  - ✓ VI-1
  - ✓ VI-2
- Cementos de aluminato de calcio (CAC/R)

Dentro de cada uno de los estos grupos se distinguen diferentes clases resistentes según su resistencia en megapascales a los 28 o a los 90 días (22,5-32,5-42,5-52,5), según sean o no de alta resistencia inicial (R), según sea o no resistente a los sulfatos (SR) y/o al agua de mar (MR), y de bajo calor de hidratación (BC).

En principio, y salvo indicación en contrario en los Planos o por parte del DO de Obra, se utilizará cemento CEM I 32,5 UNE 80301:96 para hormigones de resistencia característica igual o inferior a veinticinco megaPascales (25 MPa) y cemento CEM I 42,5 UNE 80301:96 para resistencias superiores.

En todo aquello que no contradiga lo indicado en el presente Pliego será de aplicación lo indicado en el artículo 26 de la Instrucción CÓDIGO ESTRUCTURAL y sus comentarios.

2.1.4 CARACTERÍSTICAS TÉCNICAS

2.1.4.1.- TRANSPORTE Y ALMACENAMIENTO

El cemento se transportará y almacenará en sacos o a granel.

Solamente se permitirá el transporte y almacenamiento de los conglomerados hidráulicos en sacos, cuando expresamente lo autorice el DO.

El cemento transportado en cisternas se almacenará en uno o varios silos, adecuadamente aislados contra la humedad, en los que se deberá disponer de un sistema de aforo con una aproximación mínima de diez por ciento (10%).

Los almacenes de cemento serán completamente cerrados y libres de humedad en su interior. Los sacos o envases de papel serán cuidadosamente apilados sobre planchas de tableros de madera separados del suelo mediante rastreles de tablón o perfiles metálicos. Las pilas de sacos deberán quedar suficientemente separadas de las paredes para permitir el paso de personas. El CTA deberá tomar las medidas necesarias para que las partidas de cemento sean empleadas en el orden de su llegada. Asimismo, el CTA está obligado a separar y mantener separadas las partidas de cemento que sean de calidad anormal según el resultado de los ensayos del Laboratorio.

El DO podrá imponer el vaciado total periódico de los silos y almacenes de cemento con el fin de evitar la permanencia excesiva de cemento en los mismos.

En todo aquello que no contradiga lo indicado en el presente Pliego será de aplicación lo indicado en el artículo 26 de la Instrucción CÓDIGO ESTRUCTURAL y sus comentarios y, en su defecto, en los apartados 202.2 y 202.3 del PG-3.

2.1.5 CONTROL DE RECEPCIÓN

Las partidas de cemento deberán llevar el Certificado del Fabricante que deberá comprender todos los ensayos necesarios para demostrar el cumplimiento de lo especificado en el punto anterior.

A la recepción de obra de cada partida, y siempre que el sistema de transporte y la instalación de almacenamiento cuenten con la aprobación del DO de Obra, se llevará a cabo una toma de muestras, sobre las que se procederá a efectuar ensayos de recepción que indique el Programa de Control de Calidad, siguiendo los métodos especificados en la Instrucción para la Recepción de Cementos y los señalados en el presente Pliego. Las partidas que no cumplan alguna de las condiciones exigidas en dichos Documentos, serán rechazadas.

Cuando el cemento haya estado almacenado en condiciones atmosféricas normales, durante un plazo igual o superior a tres (3) semanas, se procederá a comprobar que las condiciones de almacenamiento han sido adecuadas. Para ello se repetirán los ensayos de recepción. En ambientes muy húmedos, o en el caso de condiciones atmosféricas especiales, el DO podrá variar, a su criterio, el indicado plazo de tres (3) semanas.

En todo aquello que no contradiga lo indicado en el presente Pliego será de aplicación lo indicado en el apartado 202.5 del PG-3.

2.1.5.1.- CEMENTO ESPECIALES

El DO definirá las condiciones en las que se deberán emplear cementos especiales.

2.1.5.2.- CONTROL DE CALIDAD

El CTA controlará la calidad de los cementos para que sus características se ajusten a lo indicado en el presente Pliego y en la Instrucción para la Recepción de Cementos (RC-08).

Los ensayos se realizarán con la periodicidad mínima siguiente:

A la recepción de cada partida en obra se efectuarán los siguientes ensayos e inspecciones.

- Un ensayo de principio y fin de fraguado (UNE EN 196-3:96).
- Una inspección ocular de acuerdo con lo establecido en el apartado de transporte y almacenamiento.
- Una inspección del Certificado del Fabricante, que deberá comprender todos los ensayos necesarios para demostrar el cumplimiento de lo especificado en el apartado de recepción.

Cada quinientas (500) toneladas o cantidad mayor si la Dirección de Obra lo estima oportuno, los siguientes ensayos:

- Una determinación de principio y fin de fraguado (UNE EN 196-3:96).
- Un ensayo de estabilidad de volumen (UNE EN 196-3:96).
- Un ensayo de resistencia a compresión (UNE EN 198-1:96).
- Un ensayo del índice de puzolanicidad (UNE EN 196-5:96) en caso de utilizar cementos puzolánicos.

En todo aquello que no contradiga lo indicado en el presente Pliego será de aplicación lo indicado en el artículo 86 de la Instrucción CÓDIGO ESTRUCTURAL y sus comentarios.

2.2 215. HORMIGONES

2.2.1 DEFINICIÓN

Se definen como hormigones los productos formados por mezcla de cemento, agua, árido fino, árido grueso y eventualmente productos de adición, que al fraguar y endurecer adquieren una notable resistencia.

2.2.2 CARACTERÍSTICAS TÉCNICAS

2.2.2.1.- CONDICIONES GENERALES

Para las obras de fábrica, tales como puentes, muros, obras de drenaje, arquetas y estructuras en general se utilizarán hormigones compactos, densos y de alta durabilidad.

Sus características serán las señaladas por la Instrucción CÓDIGO ESTRUCTURAL, con una relación agua/cemento no mayor de 0,50.

En todo aquello que no contradiga lo indicado en el presente Pliego será de aplicación lo indicado en el artículo 30 de la Instrucción CÓDIGO ESTRUCTURAL y sus comentarios.

2.2.2.1.1 Dosificación

Para el estudio de las dosificaciones de las distintas clases de hormigón, el CTA o la empresa suministradora, deberá realizar por su cuenta y con una antelación suficiente a la utilización en obra del hormigón de que se trate, todas las pruebas necesarias, de forma que se alcancen las características exigidas a cada clase de hormigón, debiendo presentarse los resultados definitivos a la Dirección de Obra para su aprobación al menos siete (7) días antes de comenzar la fabricación del hormigón.

Las proporciones de árido fino y árido grueso se obtendrán por dosificación de áridos de los tamaños especificados, propuesta por el CTA y aprobada por la Dirección de Obra.

Las dosificaciones obtenidas y aprobadas por la Dirección de Obra a la vista de los resultados de los ensayos efectuados únicamente podrán ser modificadas en lo que respecta a la cantidad de agua, en función de la humedad de áridos.

No se empleará cloruro cálcico, como aditivo, en la fabricación de hormigón armado, o de hormigón que contenga elementos metálicos embebidos.

En el hormigón curado al vapor el contenido de ion cloro no podrá superar el 0,1% del peso de cemento.

Para el resto de los hormigones que contienen acero embebido, dicho porcentaje no superará los siguientes valores:

- Hormigón con cemento CEM I y II 0,35
- Hormigón con cemento SR 0,20

En todo aquello que no contradiga lo indicado en el presente Pliego será de aplicación lo indicado en el artículo 71 de la Instrucción CÓDIGO ESTRUCTURAL y sus comentarios y, en su defecto, en los apartados 610.4 y 610.5 del PG-3.

2.2.2.1.2 Consistencia

La consistencia de los hormigones empleados en los distintos elementos será la siguiente:

Clases de hormigón	Asiento en el Cono de Abrams (cm)	Tolerancias (cm)
H = 20	6 - 9	+ 1
H > 20	3 - 5	+ 1

En el supuesto de que se admitan aditivos que puedan modificar la consistencia del hormigón, tales como fluidificantes, la Dirección de Obra fijará el asiento admisible en el Cono de Abrams.

2.2.2.1.3 Resistencia

La resistencia de los hormigones se ajustará a la especificada en los demás documentos del proyecto para cada caso no siendo inferior a:

Clase de Hormigón	Resistencia (f_{ck}) N/mm^2
H-20	20
H-25	25
H-30	30
H-35	35
H-40	40

Para comprobar que con las dosificaciones propuestas se alcanzan las resistencias previstas se actuará de la siguiente forma:

De acuerdo con el artículo 86 de la Instrucción CÓDIGO ESTRUCTURAL y sus comentarios, se fabricarán por cada dosificación, al menos, cuatro (4) series de amasadas, tomando dos (2) probetas de cada serie. Se operará de acuerdo

con los métodos de ensayo UNE 83300:84, UNE 83.301:91, UNE 83.303:84 y UNE 83.304:84. Se obtendrá el valor medio f_{cm} de las resistencias de todas las probetas, el cual deberá superar el valor correspondiente de la tabla siguiente, siendo f_{ck} el valor de la resistencia de proyecto.

Condiciones previstas para la ejecución de la obra	Valor de la resistencia media f_{cm} necesaria en laboratorio
Medias	$f_{cm} = 1{,}50\ f_{ck} + 2\ N/mm^2$
Buenas	$f_{cm} = 1{,}35\ f_{ck} + 1{,}5\ N/mm^2$
Muy buenas	$f_{cm} = 1{,}20\ f_{ck} + 1\ N/mm^2$

La clasificación de las condiciones previstas para la ejecución será realizada por la Dirección de Obra.

En todo aquello que no contradiga lo indicado en el presente Pliego será de aplicación lo indicado en el artículo 86 de la Instrucción CÓDIGO ESTRUCTURAL y sus comentarios.

2.2.2.2.- HORMIGONES PREPARADOS EN CENTRAL

Los hormigones preparados en central se ajustarán a lo indicado en el artículo 71 de la Instrucción CÓDIGO ESTRUCTURAL y sus comentarios.

En todo aquello que no contradiga lo indicado en el presente Pliego y en dicho artículo de la Instrucción CÓDIGO ESTRUCTURAL, será de aplicación lo indicado en el apartado 610.6 del PG-3/75.

Se deberá demostrar a la Dirección de Obra que el suministrador realiza el control de calidad exigida con los medios adecuados para ello.

El suministrador del hormigón deberá entregar cada carga acompañada de una hoja de suministro (albarán) en la que figuren, como mínimo, los datos siguientes:

- Nombre de la central de hormigón preparado.
- Número de serie de la hoja de suministro.
- Fecha de entrega.
- Nombre del utilizador.
- Designación y características del hormigón, indicando expresamente las siguientes:
  - ✓ Cantidad y tipo de cemento.
  - ✓ Tamaño máximo del árido.
  - ✓ Resistencia característica a compresión.
  - ✓ Consistencia.
  - ✓ Relación agua-cemento.
  - ✓ Clase y marca de aditivo si lo contiene.
  - ✓ Lugar y tajo de destino
  - ✓ Cantidad de hormigón que compone la carga.
  - ✓ Hora en que fue cargado el camión.
  - ✓ Identificación del camión.
  - ✓ Hora límite de uso para el hormigón.

2.2.3 CONTROL DE CALIDAD

En todo aquello que no contradiga lo indicado en el presente Pliego será de aplicación lo indicado en el artículo 86 de la Instrucción CÓDIGO ESTRUCTURAL y sus comentarios.

2.2.3.1.- ENSAYOS CARACTERISTICOS

Para cada uno de los tipos de hormigón utilizado en las obras se realizarán, antes del comienzo del hormigonado, los ensayos característicos especificados por la Instrucción CÓDIGO ESTRUCTURAL.

2.2.3.2.- ENSAYOS DE CONTROL

2.2.3.2.1 Consistencia

El CTA realizará la determinación de la consistencia del hormigón. Se efectuará según UNE 83.313:90 con la frecuencia más intensa de las siguientes:

- Una vez al día, en la primera mezcla de cada día.
- Una vez cada cincuenta metros cúbicos (50 m^3) o fracción.

En todo aquello que no contradiga lo indicado en el presente Pliego será de aplicación lo indicado en el artículo 86.3.1 de la Instrucción CÓDIGO ESTRUCTURAL y sus comentarios.

2.2.3.2.2 Resistencia característica

Se realizará un control estadístico de cada tipo de los hormigones empleados según lo especificado por la Instrucción CÓDIGO ESTRUCTURAL, con la excepción del hormigón de limpieza que será controlado a Nivel Reducido.

El CTA tendrá en obra los moldes, hará las probetas, las numerará, las guardará y las transportará al Laboratorio. Todos los gastos serán de su cuenta.

La rotura de probetas se hará en un laboratorio señalado por la Dirección de Obra estando el CTA obligado a transportarlas al mismo, antes de los siete (7) días a partir de su confección, sin percibir por ello cantidad alguna.

Si el CTA desea que la rotura de probetas se efectúe en laboratorio distinto, deberá obtener la correspondiente autorización de la Dirección de Obra y todos los gastos serán de su cuenta.

La toma de muestras se realizará de acuerdo con UNE 83.300:84 "Toma de muestras de hormigón fresco". Cada muestra será tomada de un amasado diferente y completamente al azar, evitando cualquier selección de la mezcla a ensayar, salvo que el orden de toma de muestras haya sido establecido con anterioridad a la ejecución. El punto de toma de la muestra será a la salida de la hormigonera y en caso de usar bombeo, a la salida de la tubería. La elección de las muestras se realizará a criterio de la Dirección de Obra.

Las probetas se moldearán, conservarán en las mismas condiciones que el hormigón ejecutado en la obra y romperán según los métodos de ensayo UNE 83.301:91, UNE 83.303:84 y UNE 83.304:84.

Las probetas se numerarán marcando sobre la superficie con pintura indeleble, además de la fecha de confección, letras y números. Las letras indicarán el lugar de la obra en el cual está ubicado el hormigón y los números, el ordinal del tajo, número de amasada y el número que ocupa dentro de la amasada.

La cantidad mínima de probetas a moldear por cada ensayo de resistencia a la compresión será de doce (12), con objeto de romper una pareja a los siete (7) y seis (6), a los veintiocho (28) días, quedando cuatro (4) de reserva.

Si una probeta utilizada en los ensayos hubiera sido incorrectamente moldeada, curada o ensayada, su resultado será descartado y sustituido por el de la probeta de reserva, si la hubiera. En el caso contrario la Dirección de Obra decidirá si la probeta resultante debe ser identificada como resultado global de la pareja o debe ser eliminada.

El ensayo de resistencia característica se efectuará según el más restrictivo de los criterios siguientes: por cada día de hormigonado, por cada obra elemental, por cada cien metros cúbicos (100 m^3) de hormigón puesto en obra, o por cada cien metros lineales (100 m) de obra. Dicho ensayo de resistencia característica se realizará tal como se define en la Instrucción CÓDIGO ESTRUCTURAL con una serie de ocho (8) probetas.

No obstante, los criterios anteriores podrán ser modificados por la Dirección de Obra, en función de la calidad y riesgo de la obra hormigonada.

Para estimar la resistencia esperable a veintiocho (28) días se dividirá la resistencia a los siete (7) días por 0,65, salvo que se utilice un cemento clase R. Si la resistencia esperable fuera inferior a la de proyecto, el DO podrá ordenar la suspensión del hormigonado en el tajo al que correspondan las probetas. Los posibles retrasos originados por esta suspensión serán imputables al CTA.

Si los ensayos sobre probetas curadas en laboratorio resultan inferiores al noventa por ciento (90%) de la resistencia característica y/o los efectuados sobre probetas curadas en las mismas condiciones de obra incumplen las condiciones de aceptabilidad para hormigones de veintiocho (28) días de edad, se efectuarán ensayos de información de acuerdo con la Instrucción CÓDIGO ESTRUCTURAL.

En caso de que la resistencia característica a veintiocho (28) días resultara inferior a la carga de rotura exigida, el CTA estará obligado a aceptar las medidas correctoras que adopte la Dirección de Obra, reservándose siempre ésta el derecho de rechazar el elemento de obra o bien a considerarlo aceptable, pero abonable a precio inferior al establecido en el Cuadro para la unidad de que se trata.

En todo aquello que no contradiga lo indicado en el presente Pliego será de aplicación lo indicado en el artículo 86 de la Instrucción CÓDIGO ESTRUCTURAL y sus comentarios.

2.3 216. MORTEROS Y LECHADAS

2.3.1 MORTEROS Y LECHADAS DE CEMENTO

2.3.1.1.- DEFINICIÓN Y CLASIFICACIÓN

Se definen los morteros de cemento como la masa constituida por árido fino, cemento y agua. Eventualmente, puede contener algún producto de adición para mejorar alguna de sus propiedades, cuya utilización deberá haber sido previamente aprobada por el DO de Obra.

Se define la lechada de cemento, como la pasta muy fluida de cemento y agua, y eventualmente adiciones, utilizada principalmente para inyecciones de terrenos, cimientos, túneles, etc.

Para el empleo de morteros en las distintas clases de obra se adopta la siguiente clasificación, según sus resistencias:

- M-2:2 N/mm^2
- M-4:4 N/mm^2
- M-8:8 N/mm^2
- M-16:16 N/mm^2

Rechazándose el mortero que presente una resistencia inferior a la correspondiente a su categoría.

2.3.1.2.- CARACTERÍSTICAS TÉCNICAS

Los morteros serán suficientemente plásticos para rellenar los espacios en que hayan de usarse, y no se retraerán de forma tal que pierdan contacto con la superficie de apoyo.

La mezcla será tal que, al apretarla, conserve su forma una vez que se le suelta, sin pegarse ni humedecer las manos.

La proporción, en peso en las lechadas, del cemento y el agua podrá variar desde el uno por ocho (1/8) al uno por uno (1/1), de acuerdo con las características de la inyección y la presión de aplicación. En todo caso, la composición de la lechada deberá ser aprobada por el DO de las Obras para cada uso.

En todo aquello que no contradiga lo indicado en el presente Pliego será de aplicación lo indicado en los artículos 611 y 612 del PG-3.

2.3.1.3.- CONTROL DE RECEPCIÓN

El CTA controlará la calidad de los morteros a emplear en las obras para que sus características se ajusten a lo señalado en el presente Pliego.

La dosificación y los ensayos de los morteros de cemento deberán ser presentados por el CTA al menos siete (7) días de su empleo en obra para su aprobación por la Dirección de Obra.

Al menos semanalmente se efectuarán los siguientes ensayos:

- Un ensayo de resistencia a compresión según ASTM C-109.
- Un ensayo de determinación de consistencia.

Al menos una vez al mes se efectuará el siguiente ensayo:

- Una determinación de variación volumétrica según ASTM C-827.

2.4 217. ARENAS

2.4.1 DEFINICIÓN

Se denomina arena, a la fracción de áridos inferiores a 4 ó 5 mm y sin partículas de arcilla, es decir, con tamaños superiores a 80 micras.

2.4.2 CARACTERÍSTICAS TÉCNICAS

Serán preferibles las arenas de tipo silíceo (arenas de río). Las mejores arenas son las de río, ya que, salvo raras excepciones, son cuarzo puro, por lo que no hay que preocuparse acerca de su resistencia y durabilidad.

Las arenas que provienen del machaqueo de granitos, basaltos y rocas análogas son también excelentes, con tal de que se trate de rocas sanas que no acusen un principio de descomposición.

Deben rechazarse de forma absoluta las arenas de naturaleza granítica alterada (caolinización de los feldespatos).

2.4.3 CONTROL DE RECEPCIÓN

Las arenas destinadas a la confección de hormigones no deberán contener sustancias perjudiciales para éste.

La instrucción CÓDIGO ESTRUCTURAL señala la obligatoriedad de realizar una serie de ensayos, y unas limitaciones en los resultados de los mismos.

La realización de estos ensayos es siempre obligatoria, para lo cual deberá enviarse al laboratorio una muestra de 15 litros de arena.

Una vez aprobado el origen de suministro, no es necesario realizar nuevos ensayos durante la obra si, como es frecuente, se está seguro de que no variarán las fuentes de origen. Pero si éstas varían (caso de canteras con diferentes vetas) o si alguna característica se encuentra cerca de su límite admisible, conviene repetir los ensayos periódicamente, de manera que durante toda la obra se hayan efectuado por lo menos cuatro controles.

El CTA pondrá en conocimiento de la Dirección de Obra de los acopios de materiales y su procedencia para efectuar los correspondientes ensayos de aptitud si es conveniente.

El resultado de los ensayos será contrastado por la Dirección de Obra, pudiendo ésta realizar cualquier otro ensayo que estime conveniente para comprobar la calidad de los materiales.

2.5 218. ZAHORRAS

2.5.1 DEFINICIÓN

Los materiales procederán de la trituración de piedra de cantera o grava natural, en cuyo caso la fracción retenida por el tamiz 5 UNE deberá contener, como mínimo, un setenta y cinco por ciento (75%) en peso, de elementos machacados que presentan no menos de dos (2) caras de fractura.

El árido se compondrá de elementos limpios, sólidos y resistentes, de uniformidad razonable, exentos de polvo, suciedad, arcilla u otras materias extrañas.

2.5.2 CARACTERÍSTICAS TÉCNICAS

Será de aplicación respecto a la zahorra artificial, junto a cuanto seguidamente se especifica, lo previsto en el PG-3 en su artículo 501 "zahorra artificial", con la particularidad de la curva granulométrica que deberá estar comprendida dentro de huso denominado ZA (0/20) por el referido PG-3

2.5.3 CONTROL DE RECEPCIÓN

Se comprobarán las siguientes características:

2.5.3.1.- COMPOSICIÓN GRANULOMÉTRICA

La fracción cernida por el tamiz 0,080 UNE será de menor espesor que los dos tercios (2/3) del cernido por el tamiz 0,40 UNE, en peso.

El tamaño máximo no rebasará la mitad (1/2) del espesor de la tongada compactada.

La curva granulométrica de los materiales estará comprendida dentro de uno de los husos reseñados en el cuadro siguiente y el DO será el que señale en su momento el uso a adoptar.

TAMICES UNE	CERNIDO PONDERAL ACUMULADO %	
	ZA (0/32)	ZA (0/20)
40	100	
32	80 - 100	100
20	65 - 90	75 - 100
12,5	52 - 76	60 - 86
8	40 - 63	45 - 73
4	26 - 45	31 - 45
2	15 - 32	20 - 40
0,500	7 - 21	9 - 24
0,250	4 - 16	5 - 18

0,063	0 - 9	0 - 9

2.5.3.2.- DESGASTE

El coeficiente de desgaste, medido por el ensayo de los Ángeles, según la Norma UNE-EN 1097-2, será inferior a treinta y cinco (35). El ensayo se realizará con la granulometría tipo B de las indicadas en la citada norma.

2.5.3.3.- PLASTICIDAD

El material será "no plástico" según las Normas UNE 103103 y UNE 103104. El equivalente de arena según la Norma UNE 903-8 (Anexo A), será mayor de treinta y cinco (35).

2.6 225. SUELOS SELECCIONADOS

2.6.1 DEFINICIÓN Y CLASIFICACIÓN

Se definen como suelos seleccionados a aquellos suelos o materiales pétreos utilizados para rellenos tras su vertido, colocación y adecuada compactación, y que poseen las características técnicas del apartado que se incluye a continuación

2.6.2 CARACTERÍSTICAS TÉCNICAS

2.6.2.1.- CARACTERÍSTICAS GENERALES

- Cernido por el tamiz 0,40 UNE será inferior o igual al quince por ciento (15%) en peso o en caso contrario cumpla todas y cada una de las condiciones siguientes:
  - ✓ Cernido por el tamiz 2 UNE será inferior al ochenta por ciento (80%) en peso.
  - ✓ Cernido por el tamiz 0,40 UNE será inferior al setenta y cinco por ciento (75%) en peso.
  - ✓ Cernido por el tamiz 0,080 UNE será inferior al veinticinco por ciento (25%) en peso.
  - ✓ El contenido de materia orgánica será inferior al cero con dos por ciento (MO<0,2%).
  - ✓ Contenido en otras sales solubles incluido el yeso inferior al cero con dos por ciento (SS<0,2%).
  - ✓ Tamaño máximo no superior a cien milímetros ($D_{máx} \leq 100$ mm)
  - ✓ Límite líquido menor de treinta (LL<30), según UNE 103103
  - ✓ Índice de plasticidad menor de diez (IP<10), según UNE 103103 y UNE 103104

2.6.3 CONTROL DE RECEPCIÓN

2.6.3.1.- CONTROL GENERAL

Las exigencias anteriores se determinarán de acuerdo con las normas de ensayo NLT-118/59, UNE 130204, UNE 103205:2006, UNE 103103, UNE 103104, y NLT-152/72.

El índice C.B.R. que se considerará es el que corresponda a la densidad mínima exigida en obra.

2.6.3.1.1 Control de los materiales de relleno

El objeto de este control es comprobar que el material que se va a utilizar cumple con lo establecido en el presente Pliego tanto en el lugar de origen como en el de empleo para evitar las alteraciones que puedan producirse como consecuencia de las operaciones de extracción, carga, transporte y descarga.

El procedimiento a seguir comprende las siguientes etapas:

2.6.3.1.2 Antes de la iniciación de la obra y siempre que se sospechen variaciones en el material.

Sobre el número de muestras representativas de cada tipo de material que señale el DO de las obras y que serán dos (2) como mínimo se efectuarán los siguientes ensayos en cada muestra:

- 1 Proctor normal
- 1 Ensayo granulométrico completo
- 1 Equivalente de arena
- 1 Determinación pH
- 1 Determinación del contenido en materia orgánica
- 1 Ensayo cualitativo de la presencia de sulfuros

2.6.3.1.3 En el yacimiento:

Se realizarán las siguientes operaciones:

- Comprobar la retirada de la montera de tierra vegetal antes del comienzo.
- Comprobar la explotación racional del frente y en su caso la exclusión de las vetas no utilizables.
- Tomar muestras representativas, de acuerdo con el criterio del DO de las obras del material excavado en cada desmonte o préstamo. Sobre ellas se efectuarán los siguientes ensayos:

Por cada 500 m^3 de material o una vez cada 2 días si se emplea menos material.

- 2 Equivalente de arena

Por cada 1.500 m^3 de material o una vez cada 4 días si se emplea menos material.

- 1 Ensayo granulométrico
- 1 Proctor normal

Por cada 500 m^3 de material o una vez cada semana si se emplea menos material.

- 1 Determinación de pH
- 1 Determinación del contenido en materia orgánica

2.6.3.1.4 En el lugar de colocación

Se examinarán los montones procedentes de la descarga de camiones, desechando de entrada aquellos que, a simple vista, presenten restos vegetales, materia orgánica, o bolos de mayor tamaño que el admitido como máximo; y señalando aquellos otros que presenten alguna anomalía en cuanto al aspecto que debe tener el material que llegue a obra de las procedencias aprobadas, tales como distinta colocación, exceso de plasticidad, etc.

Se tomarán muestras de los montones señalados como sospechosos para repetir los ensayos efectuados en el lugar de procedencia.

Los resultados de los ensayos de los materiales en su lugar de procedencia o de empleo (en caso de que sea necesario repetirlos), serán siempre valores que cumplirán las limitaciones establecidas en el presente Pliego de Prescripciones Técnicas.

Por otra parte, si los valores obtenidos tanto en los ensayos mecánicos como en los físico - químicos durante la extracción o en obra difiriesen materialmente de los obtenidos en los respectivos ensayos realizados antes de la iniciación de los trabajos que deberá entender que el material ha variado y será de aplicación lo indicado en el apartado 3.2.1.

Dada la rapidez del proceso constructivo la inspección visual tiene una importancia fundamental en el control de los materiales para terraplenes.

Si el relleno cumple las funciones respectivas de terraplén, pedraplén o subbase se seguirán además las recomendaciones de control de los capítulos 2, 3 y 4 respectivamente, de las "Recomendaciones para el Control de

Calidad de Obras de Carreteras". Las frecuencias de los ensayos comunes serán aquellas que satisfagan esta recomendación y la respectiva de los capítulos 2, 3 ó 4.

2.7 226. BLOQUES DE ESCOLLERA

2.7.1 DEFINICIÓN

Es el material utilizado para la formación de escollera de piedras sueltas en mantos de protección o en la construcción de muros de escollera.

Los materiales pétreos a emplear procederán de la excavación de la explanación, también podrán proceder de préstamos. En cualquier caso, las piedras a utilizar deberán tener la superficie rugosa. No se admitirán piedras o bloques redondeados, salvo indicación en contra del Proyecto y tan sólo cuando la misión de la escollera sea la protección del talud frente a la me teorización.

Las propiedades más relevantes que deberán reunir los bloques se han clasificado atendiendo a los siguientes tipos de características:

- Geométricas.
- Físicas.
- Químicas y de durabilidad.

Para muchas de estas propiedades se toma como referencia la norma UNE EN 13383 Escolleras.

2.7.2 CARACTERÍSTICAS GEOMÉTRICAS

2.7.2.1.- GRANULOMETRÍA

En la norma UNE EN 13383-1 se definen tres tipos de granulometría 3 para la escollera:

- Escollera gruesa.
- Escollera media.
- Escollera fina.

Dado el tamaño de los bloques de las escolleras media y gruesa, su granulometría se establece por distribución de masas, según el procedimiento descrito en la norma UNE EN 13383-2.

Las principales aplicaciones de estas granulometrías son:

Escollera gruesa $HMB_{1000/3000}$, con masa comprendida entre mil y tres mil kilogramos (1000/3000):

- Muros de escollera colocada, con función de contención o sostenimiento.

Escollera gruesa $HMB_{300/1000}$, con masa comprendida entre trescientos y mil kilogramos (300/1000):

- Muros de escollera colocada de escasa altura o sometidos a pequeños empujes, normalmente de contención en desmontes de poca altura.
- Material para relleno de huecos en los muros de escollera colocada del huso inmediatamente superior (es decir, el 1000/3000).
- Encachados, protecciones, elementos de disipación, mantos drenantes y otras aplicaciones en obras de drenaje.
- Empleo como peso estabilizador, sin función estructural, en aplicaciones diversas.

Escolleras media y fina:

- Empleo para la construcción de rellenos compactados.

- Ciertos tamaños podrían emplearse como relleno de huecos de la granulometría inmediatamente superior.

Las granulometrías para cada tipo de bloques de escollera se recogen en la siguiente tabla:

CATEGORÍA	HMB300/1000	HMB1000/3000
GRANULOMETRÍA (kg)	300 a 1.000	1.000 a 3.000
MASA (kg)	PORCENTAJE DE PARTÍCULAS CON MASA MENOR DE	
4500		97-100%
3000		70-100%
1500	97-100%	
1000	70-100%	0-10%
650		0-5%
300	0-10%	
200	0-5%	

2.7.2.2.- FORMA

La forma más adecuada de los bloques para su aplicación como escollera, es la aproximadamente prismática. No resulta conveniente en general, el empleo de bloques planos o aciculares, ni piramidales. Tampoco resultan adecuadas las formas redondeadas con baja proporción de superficies trituradas o rotas.

Para valorar la adecuación de la forma de los bloques se usará el criterio de determinación del porcentaje de piezas de escollera cuya relación entre longitud y espesor sea superior a tres, siguiendo el método definido en UNE EN 13383-2.

El número de bloques que superen dicha relación deberá ser inferior o igual al quince por ciento:

$$\left(\frac{L}{E} > 3\right) \leq 15\%$$

Donde:

L: Longitud: Dimensión máxima de un bloque de escollera según se define por la mayor distancia de separación de dos planos paralelos tangentes a la superficie de la piedra.

E: Espesor: Dimensión mínima de un elemento de escollera según se define por la menor distancia de separación de dos planos paralelos tangentes a la superficie de la piedra.

2.7.2.3.- PROPORCIÓN DE SUPERFICIES TRITURADAS O ROTAS

Los bloques de escollera deben presentar superficies rugosas y el mayor número posible de caras de fractura y aristas vivas, debiendo evitarse los bloques redondeados.

A los efectos de este documento, se consideran como bloques redondeados aquellos que presenten menos del cincuenta por ciento (50%) de caras trituradas o rotas. La proporción de piezas de escollera redondeadas se determinará según UNE EN 13383-1. La proporción de bloques redondeados deberá ser inferior o igual al cinco por ciento.

2.7.3 CARACTERÍSTICAS FÍSICAS

2.7.3.1.- DENSIDAD DE LOS BLOQUES

Se deberá obtener la densidad de los bloques siguiendo los criterios especificados en la norma UNE EN 13383-1, con el procedimiento de ensayo referido en UNE EN 13383-2.

Se recomienda que la densidad seca de los bloques sea superior o igual a dos mil quinientos kilogramos por metro cúbico ($\rho_d <= 2500$ kg/m^3).

2.7.3.2.- RESISTENCIA A COMPRESIÓN SIMPLE

La resistencia a compresión simple se determinará según la norma UNE EN 1926.

Se deben ensayar series de diez (10) probetas y comprobar que, en cada serie se cumplen los siguientes valores mínimos:

- La resistencia media a compresión de la serie, tras despreciar el valor mínimo de la misma, debe ser mayor o igual que ochenta Megapascales ($\geq$ 80 MPa).
- Al menos ocho de las diez (8/10) probetas deben presentar una resistencia mayor o igual que sesenta megapascales ($\geq$ 60 MPa).

2.7.3.3.- INTEGRIDAD DE LOS BLOQUES

A los efectos de este documento se entiende por integridad del bloque, la propiedad de cada pieza de escollera que indica su capacidad para continuar siendo un único bloque, después de someterlo a las operaciones de manipulación, transporte y puesta en obra, así como a las correspondientes solicitaciones durante su vida útil.

Se excluyen de esta definición los fragmentos, entendiendo como tales aquellos trozos más ligeros que el límite nominal inferior de los requisitos de distribución de tamaños o masas, que definen la granulometría adoptada.

2.7.3.4.- RESISTENCIA A LA FRAGMENTACIÓN

La resistencia a la fragmentación se valorará mediante el coeficiente Los Ángeles obtenido según UNE EN 1097-2. Dicho coeficiente deberá ser menor o igual que treinta y cinco (LA $\leq$ 35).

Las muestras se prepararán machacando al menos seis (6) piezas separadas de escollera, cuyas masas no difieran entre sí más del veinticinco por ciento (25%). El machaqueo debe realizarse preferiblemente con una machacadora de mandíbulas, de laboratorio.

2.7.4 CARACTERÍSTICAS QUÍMICAS Y DE DURABILIDAD

2.7.4.1.- ESTABILIDAD QUÍMICA

Las rocas a emplear tendrán una composición mineralógica estable químicamente y no darán lugar con el agua, a disoluciones que puedan causar daños a estructuras, obras de fábrica, etc., o contaminar el suelo o corrientes de agua.

Si se considera conveniente, para caracterizar los componentes que puedan ser lixiviados y causar dichos daños, se empleará la norma UNE EN 1744-3.

2.7.4.2.- ESTABILIDAD FRENTE A LA INMERSIÓN EN AGUA

Se deberán emplear rocas estables frente a la inmersión en agua, entendiendo por tales aquéllas que sumergidas en agua durante veinticuatro horas (24 h) no manifiesten fisuración alguna y la pérdida de masa que sufran sea menor o igual al dos por ciento (Δ m/m $\leq$ 0,02), según UNE 146510.

2.7.4.3.- ESTABILIDAD FRENTE A LOS CICLOS HUMEDAD-SEQUEDAD

Para tener en cuenta el posible efecto frente a los cambios de humedad, pueden utilizarse ensayos de ciclos de humedad-sequedad, según UNE 146511, para calificar la estabilidad de la roca, exigiéndose una pérdida de masa menor o igual al dos por ciento (Δ m/m $\leq$ 0,02). Estos ensayos deberán realizarse al menos, cuando la escollera se encuentre en una zona inundable.

2.7.4.4.- ABSORCIÓN DE AGUA

La absorción de agua determinada sobre diez (10) de los bloques, conforme a lo especificado en UNE EN 13383-2, será menor o igual al dos por ciento ($W_{as} \leq 2\%$)

Si la absorción fuera menor o igual al cero coma cinco por ciento ($W_{as} \leq 0{,}5\%$), la muestra puede considerarse, directamente, como resistente a la congelación y deshielo, y a la cristalización de sales.

2.7.4.5.- RESISTENCIA A CONGELACIÓN Y DESHIELO

Solamente se considera necesario determinar la resistencia a congelación y deshielo en zonas con heladas.

El ensayo de determinación de resistencia a congelación y deshielo se efectuará según lo indicado en UNE EN 13383-2.

La pérdida de masa experimentada por la muestra después de someterse a dicho ensayo resultará inferior o igual al seis por ciento ($F \leq 6\%$).

2.7.4.6.- RESISTENCIA A LA CRISTALIZACIÓN DE SALES

Se considera que no será necesario llevar a cabo los ensayos de resistencia a la cristalización de sales, en las siguientes circunstancias:

- Cuando los bloques de escollera presenten una absorción de agua menor o igual que el cero coma cinco por ciento ($W_{as} \leq 0{,}5\%$).
- Cuando presenten una absorción de agua superior al cero coma cinco por ciento y menor o igual al dos por ciento ($0{,}5 < W_{as} \leq 2$) y simultáneamente:
  - ✓ La roca no contenga minerales solubles ni se encuentre expuesta a ciclos de saturación- secado con aguas que puedan contener altas concentraciones de sales en disolución.
  - ✓ Cuando, según lo especificado en 4.5, resultara pertinente efectuar los ciclos hielo- deshielo en laboratorio y los resultados obtenidos en dichos ensayos concluyesen que la roca es resistente a los mismos.

Cuando, de acuerdo con lo indicado en los párrafos anteriores, se considere conveniente evaluar la resistencia de la escollera a la cristalización de sales, se efectuará el ensayo con sulfato de magnesio según la norma UNE EN 1367-2.

La pérdida en peso experimentada por la muestra, después de someterse al ensayo descrito en UNE EN 1367-2, será inferior al ocho por ciento ($MS \leq 8\%$).

2.8 280. AGUA

2.8.1 DEFINICIÓN

2.8.1.1.- AGUA PARA MORTEROS Y HORMIGONES

Se denomina agua para emplear en el amasado o en el curado de morteros y hormigones, tanto a la natural como a la depurada, sea o no potable, que cumpla los requisitos que se señalan en el apartado 280.3 del presente artículo.

Lo dispuesto en este artículo se entenderá sin perjuicio de lo establecido en el Real Decreto 1630/1992 (modificado por el Real Decreto 1328/1995), por el que se dictan disposiciones para la libre circulación, en aplicación de la Directiva 89/106 CE. En particular, en lo referente a los procedimientos especiales de reconocimiento, se estará a lo establecido en el artículo 9 del mencionado Real Decreto.

Cumplirá lo prescrito por la "Instrucción de Hormigón Estructural", CÓDIGO ESTRUCTURAL, siendo, asimismo, obligatorio el cumplimiento del contenido de sus comentarios en la medida en que sean aplicables.

Como norma general podrán ser utilizadas, tanto para el amasado como para el curado de lechadas, morteros y hormigones, todas las aguas sancionadas como aceptables por la práctica, es decir, las que no produzcan o hayan producido en ocasiones anteriores eflorescencias, agrietamientos, corrosiones o perturbaciones en el fraguado y endurecimiento de las masas.

2.8.1.2.- AGUA POTABLE

Es el agua que por sus características químicas y de aireación puede considerarse apta para su empleo en los riegos de las siembras y plantaciones y en la preparación de las hidrosiembras.

2.8.2 CARACTERÍSTICAS TÉCNICAS

2.8.2.1.- AGUA PARA MORTEROS Y HORMIGONES

Salvo justificación especial demostrativa de que no alteran perjudicialmente las propiedades exigidas a la lechada, mortero u hormigón, se rechazarán las aguas que no cumplan todas y cada una de las condiciones siguientes:

- Acidez medida por el pH, igual o superior a cinco (5).
- Sustancias disueltas en cantidad igual o inferior a quince gramos por litro (15 gr/l) equivalente a quince mil partes por millón (15.000 p.p.m.).
- Contenido en sulfatos, expresados en SO_4, igual o inferior a un gramo por litro (1 gr/l) equivalente a mil partes por millón (1.000 p.p.m.).
- Ión cloruro en proporción igual o inferior a un gramo por litro (1 gr/l) equivalente a mil partes por millón (1000 p.p.m.) para los hormigones pretensados, a seis gramos por litro (3 gr/l) equivalentes a tres mil partes por millón (3.000 p.p.m.) para los hormigones armados o en masa que contengan armaduras para reducir la fisuración.
- Estar exentas de hidratos de carbono.
- Sustancias orgánicas solubles en éter en cantidad inferior a quince gramos por litro (15 gr/l) equivalente a quince mil partes por millón (15.000 p.p.m.).

Si el ambiente de las obras es muy seco, lo que favorece la presencia de fenómenos expansivos de cristalización, la limitación relativa a las sustancias disueltas podrá hacerse aún más severa, a juicio del DO de Obra, especialmente en los casos y zonas en que no sean admisibles las eflorescencias.

En todo aquello que no contradiga lo indicado en el presente Pliego será de aplicación lo indicado en el Artículo 27 de la Instrucción CÓDIGO ESTRUCTURAL y sus comentarios, y en su defecto, en el Artículo 280 del PG-3/75.

Cuando el hormigonado se realice en ambiente frío, con riesgo de heladas, podrá utilizarse para el amasado, sin necesidad de adoptar precaución especial alguna, agua calentada hasta una temperatura de cuarenta grados centígrados (40 °C).

Como excepcionalmente, se utilice agua calentada a temperatura superior a la antes indicada, se cuidará de que el cemento, durante el amasado, no entre en contacto con ella mientras su temperatura sea superior a cuarenta grados centígrados (40 °C).

2.8.2.2.- AGUA POTABLE

El agua que se utilice en riego o en hidrosiembra tendrá que cumplir las especificaciones:

- El pH estará comprendido entre 6 y 8.
- El oxígeno disuelto será superior a 3 mg/l.
- El contenido en sales solubles debe ser inferior a 2 g/l.
- El contenido en sulfatos (SO_4) debe ser menor de 0,9 g/l, el de cloruro (Cl) estar por debajo de 0,29 g/l y el de boro no sobrepasar 2 mg/l.
- No debe contener bicarbonato ferroso, ácido sulfhídrico, plomo, selenio, arsénico, cromatos ni cianuros.

Se podrán admitir para este uso todas las aguas que estén calificadas como potables.

2.8.3 EQUIPOS

Con la maquinaria y equipos utilizados en el amasado deberá conseguirse una mezcla adecuada de todos los componentes con el agua.

2.8.4 Criterios de aceptación y rechazo

En general, podrán ser utilizadas, tanto para el amasado como para el curado de morteros y hormigones, todas las aguas que la práctica haya sancionado como aceptables.

En los casos dudosos o cuando no se posean antecedentes de su utilización, las aguas deberán ser analizadas. En ese caso, se rechazarán las aguas que no cumplan alguno de los requisitos indicados en el artículo 27 de la vigente «Instrucción de Hormigón Estructural (CÓDIGO ESTRUCTURAL)» o normativa que la sustituya, salvo justificación especial de que su empleo no altera de forma apreciable las propiedades exigibles a los morteros y hormigones con ellas fabricados.

2.8.5 CONTROL DE RECEPCIÓN

2.8.5.1.- AGUA PARA MORTEROS Y HORMIGONES

El control de calidad de recepción se efectuará de acuerdo con el artículo 81.2 de la vigente «Instrucción de Hormigón Estructural

(CÓDIGO ESTRUCTURAL)» o normativa que la sustituya.

El Director de las Obras exigirá la acreditación documental del cumplimiento de los criterios de aceptación y, si procede, la justificación especial de inalterabilidad mencionada en el apartado 280.3 de este artículo.

Preceptivamente se analizarán las aguas antes de su utilización, y al cambiar de procedencia para comprobar su identidad. Un (1) ensayo completo comprende:

- Un (1) análisis de acidez (pH) (UNE 7.234:71).
- Un (1) ensayo del contenido de sustancias solubles (UNE 7.130:58).
- Un (1) ensayo del contenido de cloruros (UNE 7.178:60).
- Un (1) ensayo del contenido de sulfatos (UNE 7.131:58).
- Un (1) ensayo cualitativo de los hidratos de carbono (UNE 7.132:58).
- Un (1) ensayo del contenido de aceite o grasa (UNE 7.235:71).

Cuando los resultados obtenidos estén peligrosamente próximos a los límites prescritos y siempre que el DO lo estime oportuno, se repetirán los mencionados análisis, ateniéndose en consecuencia a los resultados, sin apelación posible ni derecho a percepciones adicionales por parte del CTA, caso de verse obligado a variar el origen del suministro.

En todo aquello que no contradiga lo indicado en el presente Pliego será de aplicación lo indicado en el apartado 85.5 de la Instrucción CÓDIGO ESTRUCTURAL y sus comentarios.

2.8.5.2.- AGUA POTABLE

La Dirección de Obra podrá ordenar la realización de los análisis de todos los parámetros indicados anteriormente si lo estima oportuno. Podrá rechazar aquellas unidades ejecutadas que no cumplan lo especificado en el apartado anterior y ordenar la repetición de la ejecución del trabajo en el que se ha intervenido este material de manera correcta.

2.8.6 MEDICIÓN Y ABONO

La medición y abono del agua se realizará de acuerdo con lo indicado en el presente Pliego para la unidad de obra de que forme parte.

2.9 283. ADITIVOS PARA HORMIGONES

2.9.1 DEFINICIÓN Y CLASIFICACIÓN

Se denomina aditivo para mortero y hormigón a un material diferente del agua, de los áridos y del conglomerante, que se utiliza como ingrediente del mortero y hormigón y es añadido a la mezcla inmediatamente antes o durante el amasado, con el fin de mejorar o modificar algunas propiedades del hormigón fresco, del hormigón endurecido, o de ambos estados del hormigón o mortero.

Los aditivos se clasifican en dos grandes grupos:

- Aditivos químicos.
- Productos de adición minerales: puzolánicos o inertes.

Los aditivos químicos son productos que, en muy pequeña proporción ponderal respecto de la dosificación del cemento, se adicionan a la mezcla del mortero y hormigón en el momento del amasado, y a su vez se clasifican en:

- A - Aireantes.
- B - Plastificantes, puros o de efecto combinado con A, C o D.
- C - Retardadores del fraguado.
- D - Aceleradores del fraguado.
- E - Otros aditivos químicos.

2.9.2 CARACTERÍSTICAS TÉCNICAS

2.9.2.1.- UTILIZACIÓN

La adición de productos químicos en morteros y hormigones con cualquier finalidad aunque fuese por deseo del CTA y a su costa, no podrá hacerse sin autorización expresa de la Dirección de Obra, que podrá exigir la presentación de ensayos o certificación de características a cargo de algún Laboratorio Oficial, en los que se justifique, que la sustancia agregada en las proporciones previstas produce el efecto deseado sin perturbar excesivamente las restantes características del hormigón o mortero ni representar un peligro para las armaduras.

Si, por el contrario, fuese la Dirección de Obra la que decidiese el empleo de algún producto aditivo o corrector, el CTA estará obligado a hacerlo en las condiciones que le señale aquella y los gastos que se originen serán abonados de acuerdo con los precios establecidos en los Cuadros de Precios o Contradictorios correspondientes.

2.9.2.2.- CONDICIONES GENERALES QUE DEBEN CUMPLIR TODOS LOS ADITIVOS QUIMICOS

- Los aditivos deben ser de marcas de conocida solvencia y suficientemente experimentadas en las obras y cumplir lo indicado en la Norma ASTM 465.
- Antes de emplear cualquier aditivo habrá de ser comprobado su comportamiento mediante ensayos de laboratorio, utilizando la misma marca y tipo de conglomerante, y los áridos procedentes de la misma cantera o yacimiento natural, que haya de utilizarse en la ejecución de los hormigones de la obra.
- A igualdad de temperatura, la densidad y viscosidad de los aditivos líquidos o de sus soluciones o suspensiones en agua, serán uniformes en todas las partidas suministradas y asimismo el color se mantendrá invariable.
- No se permitirá el empleo de aditivos en los que, mediante análisis químicos cualitativos, se encuentren cloruros, sulfatos o cualquier otra materia nociva para el hormigón en cantidades superiores a los límites equivalentes para una unidad de volumen de hormigón o mortero que se toleran en el agua de amasado.
- La solubilidad en el agua debe ser total cualquiera que sea la concentración del producto aditivo.
- El aditivo debe ser neutro frente a los componentes del cemento y los áridos, incluso a largo plazo, y productos siderúrgicos.
- Los aditivos químicos pueden suministrarse en estado líquido o sólido, pero en este último caso deben ser fácilmente solubles en agua o dispersables, con la estabilidad necesaria para asegurar la homogeneidad de su concentración por lo menos durante diez (10) horas.
- Para que pueda ser autorizado el empleo de cualquier aditivo químico es condición necesaria que el fabricante o vendedor especifique cuales son las sustancias activas y las inertes que entran en la composición del producto.
- En todo aquello que no contradiga lo indicado en el presente Pliego será de aplicación lo indicado en el apartado 29.1 de la Instrucción CÓDIGO ESTRUCTURAL y sus comentarios.

2.9.2.3.- CARACTERÍSTICAS TÉCNICAS DE LOS DISTINTOS TIPOS

2.9.2.3.1 Aireantes

Los aireantes son aditivos cuya función es estabilizar el aire ocluido en la masa del hormigón o mortero fresco, durante su fabricación y puesta en obra, produciendo gran cantidad de burbujas de tamaño microscópico homogéneamente distribuidas en toda la masa.

La finalidad principal de empleo de aireantes es aumentar la durabilidad del hormigón contra los efectos del hielo y deshielo, y por otra parte aumentar la plasticidad y trabajabilidad del hormigón fresco, y reducir su tendencia a la segregación.

Los productos comerciales aireantes pueden proceder de: sales de resina de madera, detergentes sintéticos (fracciones de petróleo), ligno-sulfanatos (pulpa de papel), sales derivadas de los ácidos del petróleo, sales de materiales proteínicos, ácidos grasos o resinosos o sus sales, sales orgánicas de los ácidos alquil-sulfónicos.

Además de las condiciones generales para los aditivos especificados en los aireantes cumplirán las siguientes condiciones:

- No se admitirá el empleo de aireantes a partir de polvo de aluminio, ni de peróxido de hidrógeno.
- No se permitirá el empleo de aireantes no compensados, que puedan producir oclusiones de aire superiores al cinco por ciento (5%), aún en el caso de errores de hasta un veinticinco por ciento (25%) en la dosis del aireante.
- Únicamente se emplearán aireantes que produzcan burbujas de tamaño uniforme y muy pequeño, de cincuenta (50) a doscientas cincuenta (250) micras.
- El pH del producto aireante no será inferior a siete (7) ni superior a diez (10).
- Los aireantes no modificarán el tiempo de fraguado del hormigón y mortero.

- A igualdad de los demás componentes del hormigón, la presencia de aireantes no disminuirá la resistencia del hormigón a compresión a los veintiocho (28) días, en más del cuatro por ciento (4%) por cada uno por ciento (1%) de aumento de aire ocluido, medido en el aparato de presión neumática.
- No se permitirá el empleo de aditivos aireantes generadores de espuma, por reducir considerablemente la resistencia del hormigón. Esta norma no será de aplicación en los casos especiales de ejecución de elementos de mortero poroso o de hormigón celular.

En todo aquello que no contradiga lo indicado en el presente Pliego será de aplicación lo indicado en el Artículo 281 del PG-3/75.

2.9.2.3.2 Plastificantes

Se denominan plastificantes los aditivos para morteros y hormigones compuestos de sustancias que disminuyen la tensión interfacial en el contacto grano de cemento - agua debido a que su molécula, en fase acuosa, es por un lado hipotenso - activa en las superficies donde está absorbida, y por el otro lado es hidrófila, lo que facilita el mojado de los granos. La primera parte de la molécula es apolar, de cadena carbonada suficientemente larga, y la segunda es netamente polar.

Los plastificantes además de cumplir las condiciones generales para todos los aditivos químicos establecidos en el apartado anterior cumplirán las siguientes:

- Serán compatibles con los aditivos aireantes por ausencia de reacciones químicas entre plastificantes y aireantes, cuando hayan de emplearse juntos en un mismo hormigón.
- El plastificante debe ser neutro frente a los componentes del cemento y de los áridos incluso a largo plazo, y productos siderúrgicos.
- No deben aumentar la retracción del fraguado.
- Su eficacia debe ser suficiente con pequeñas dosis ponderales respecto de la dosificación del cemento (menos del uno con cinco por ciento 1,5%) del peso de cemento.
- Los errores accidentales en la dosificación del plastificante no deben producir efectos perjudiciales para la calidad del hormigón.
- A igualdad en la composición y naturaleza de los áridos, en la dosificación de cemento y en la docilidad del hormigón fresco, la adición de un plastificante debe reducir el agua de amasado y, en consecuencia, aumentar la resistencia a compresión a veintiocho (28) días del hormigón por lo menos en un diez por ciento (10%).
- No deben originar una inclusión de aire en el hormigón fresco, superior a un dos por ciento (2%).
- No se permite el empleo de plastificantes generadores de espuma, por ser perjudiciales a efectos de la resistencia del hormigón. En consecuencia, se prohíbe el empleo de detergentes constituidos por alquilarisulfonatos de sodio y por alquisulfatos de sodio.

En todo aquello que no contradiga lo indicado en el presente Pliego será de aplicación lo indicado en el Artículo 283 del PG-3/75.

2.9.2.3.3 Retardadores

Son productos que se emplean para retrasar el fraguado del hormigón por diversos motivos: tiempo de transporte dilatado, hormigonado en tiempo caluroso, para evitar juntas de fraguado en el hormigonado de elementos de grandes dimensiones por varias capas de vibración.

El empleo de cualquier producto retardador del fraguado no debe disminuir la resistencia del hormigón a compresión a los veintiocho (28) días respecto del hormigón patrón fabricado con los mismos ingredientes, pero sin aditivo.

No deberán producir una retracción en la pasta pura de cemento superior a la admitida para éste.

Únicamente se tolerará el empleo de retardadores en casos muy especiales y con la autorización explícita del DO de Obra.

2.9.2.3.4 Acelerantes

Los acelerantes de fraguado son aditivos cuyo efecto es adelantar el proceso de fraguado y endurecimiento del hormigón o del mortero, con el fin de obtener elevadas resistencias iniciales.

Se emplean en el hormigonado en tiempo muy frío y también en los casos en que es preciso un pronto desencofrado o puesta en carga.

Debido a los efectos desfavorables que el uso de acelerantes produce en la calidad final del hormigón, únicamente está justificado su empleo en casos concretos muy especiales cuando no son suficientes otras medidas de precaución contra las heladas, tales como: aumento de la dosificación del cemento, empleo de cementos de alta resistencia inicial, protecciones de cubrición y calefacción, de prolongada duración. En cualquier caso, la utilización de acelerantes ha de ser autorizada expresamente por el DO de Obra.

El empleo de acelerantes requiere un cuidado especial en las operaciones de fabricación y puesta en obra de hormigón, pero en ningún caso justifica la reducción de las medidas de precaución establecidas para el hormigonado en tiempo frío.

Queda prohibida la utilización del cloruro cálcico en hormigones para armar o pretensar, así como en pavimentos de calzada, permitiéndose únicamente su empleo en hormigones en masa.

El cloruro cálcico comercial puede suministrarse en forma granulada o en escamas, y su composición química y granulometría serán las indicadas en los apartados 282.2 y 282.3 del PG-3/75.

Para el empleo de cualquier acelerante y especialmente del cloruro cálcico se cumplirán las siguientes prescripciones:

- Es obligatorio realizar, antes del uso del acelerante, reiterados ensayos de laboratorio y pruebas de hormigonado con los mismos áridos y cemento que hayan de usarse en la obra, suficientes para determinar la dosificación estricta del aditivo y que no se produzca efectos perjudiciales incontrolables.
- El cloruro cálcico debe disolverse perfectamente en el agua de amasado antes de ser introducido en la hormigonera.
- El tiempo de amasado en la hormigonera ha de ser suficiente para garantizar la distribución uniforme del acelerante en toda la masa.
- El cloruro cálcico precipita las sustancias que componen la mayoría de los aditivos aireantes, por lo cual acelerante y aireante debe prepararse en soluciones separadas e introducirse por separado en la hormigonera.
- Se tendrá especial cuidado con la reacción álcali - árido cuando se emplean cementos de elevado contenido de álcalis, ya que el cloruro cálcico la acentúa.
- El cloruro cálcico no puede emplearse en los casos de presencia de sulfatos en el conglomerante o en el terreno.

En todo aquellos que no contradiga lo indicado en el presente Pliego será de aplicación lo indicado en el Artículo 282 del PG-3/75.

2.9.2.3.5 Otros aditivos químicos

En este apartado nos referimos a productos distintos de los anteriormente citados en el presente artículo y que se emplean en la elaboración de morteros y hormigones para intentar la mejora de alguna propiedad concreta o para facilitar la ejecución de la obra.

Como norma general no se permitirá el empleo de otros aditivos distintos de los clasificados.

Los hidrófugos o impermeabilizantes de masa no se emplearán, debido a lo dudoso de su eficacia en comparación con los efectos perjudiciales que en algunos casos puede acarrear su empleo.

Quedan excluidos de la anterior prohibición los aditivos que en realidad son simples acelerantes del fraguado, aunque en su denominación comercial se emplee la palabra "hidrófugo" o impermeabilizante, pero su empleo debe restringirse a casos especiales de morteros, enlucidos bajo el agua, en reparaciones de conducciones hidráulicas que hayan de ponerse inmediatamente en servicio, en captación de manantiales o filtraciones mediante revocos y entubados del agua y en otros trabajos provisionales o de emergencia donde no sea determinante la calidad del mortero u hormigón en cuanto a resistencia, retracción o durabilidad.

Los "curing compound" o aditivos para mejorar el curado del hormigón o mortero fresco contra la evaporación y la microfisuración, solamente serán empleados cuando lo autorice por escrito el DO de Obra.

El empleo de aditivos para el curado no disminuirá en nada las precauciones para hormigonado en tiempo caluroso.

Los anticongelantes no serán aplicados excepto si se trata de acelerantes de fraguado cuyo uso haya sido previamente autorizado según las normas expuestas.

Los colorantes del cemento o del hormigón solamente serán admisibles en obras de tipo decorativo no resistente, o en los casos expresamente autorizados por el DO de Obra.

El empleo de desencofrante sólo podrá ser autorizado por el DO una vez realizadas pruebas y comprobando que no producen efectos perjudiciales en la calidad intrínseca, ni en el aspecto externo del hormigón.

En ningún caso se permitirá el uso de productos para que al desencofrar quede al descubierto el árido del hormigón o mortero, ni con fines estéticos, ni para evitar el tratamiento de las juntas de trabajo entre tongadas, ni en cajetines de anclaje.

En todo aquello que no contradiga lo indicado en el presente Pliego será de aplicación lo indicado en los Artículos 284 y 285 del PG-3/75.

2.9.3 CONTROL DE RECEPCIÓN

El CTA controlará la calidad de los aditivos para morteros y hormigones para que sus características se ajusten a lo indicado en este Pliego y en la Instrucción CÓDIGO ESTRUCTURAL.

Antes de comenzar la obra, se comprobará en todos los casos el efecto del aditivo sobre las características de calidad del hormigón. Tal comprobación se realizará mediante los ensayos previos del hormigón citados en el apartado de control de calidad de los hormigones del presente Pliego. Igualmente se comprobará mediante los oportunos ensayos de laboratorio la ausencia en la composición del aditivo de compuestos químicos que puedan favorecer la corrosión de las armaduras.

Durante la ejecución se vigilará que el tipo y la marca del aditivo utilizado y, especialmente, la dosificación del mismo sean los aceptados por el DO de Obra. El CTA tendrá en su poder el Certificado del Fabricante de cada partida que certifique el cumplimiento de los requisitos indicados en los documentos señalados en el primer párrafo del presente apartado.

En todo aquello que no contradiga lo indicado en el presente Pliego será de aplicación lo indicado en el apartado 85.4 de la Instrucción CÓDIGO ESTRUCTURAL y sus comentarios.

2.10 285. PRODUCTOS FILMÓGENOS DE CURADO

2.10.1 DEFINICIÓN

Los productos filmógenos de curado consisten en fluidos que se aplican por pulverización a brocha sobre las superficies del hormigón fresco una vez finalizada su exudación. Forman una película que impide la evaporación del agua y permite

conseguir un curado perfecto sin necesidad de tener que regar constantemente, colocar arpilleras húmedas, formar balsas de agua, etc.

2.10.2 CARACTERÍSTICAS TÉCNICAS

La calidad de los productos filmógenos permitirá asegurar un buen curado evitando la formación de fisuras por retracción y las pérdidas de resistencia mecánica que puedan derivarse por una rápida y excesiva evaporación del agua de hormigón.

Este tipo de producto está especialmente indicado en las zonas cálidas y en épocas de calor excesivo y para piezas prefabricadas y elementos delgados y de alto contenido en cemento.

Cabe la posibilidad de utilizar productos con color siempre y cuando no se disminuya su efectividad y reciban la aprobación de la Dirección de la Obra.

2.10.3 CONTROL DE RECEPCIÓN

Para el control de este producto, la Dirección de la Obra marcará las pautas a seguir en función de la composición del producto de curado.

Las especificaciones que sean exigibles se comprobarán en un Laboratorio Oficial Acreditado.

2.11 277. MATERIALES PARA MARCAS VIALES

Los materiales a utilizar en la fabricación de marcas viales (pinturas, termoplásticos de aplicación en caliente y plásticos de aplicación en frío) así como microesferas de vidrio (de premezclado y postmezclado) y cintas o cualquier otro material prefabricado dispondrán preferiblemente el correspondiente documento acreditativo de certificación (marca "N" de AENOR).

Podrán utilizarse materiales para la fabricación de marcas viales (pinturas, termoplásticos de aplicación en caliente y plásticos de aplicación en frío) así como microesferas de vidrio (de premezclado y postmezclado) y cintas o cualquier otro material prefabricado importados de otros Estados miembros de la Unión Europea o que sean parte del Acuerdo sobre el Espacio Económico Europeo, siempre que las diferentes partidas fueren identificables. Se tendrán en cuenta los resultados de los ensayos realizados, por un laboratorio oficialmente reconocido por la Administración competente en los citados Estados, efectuándose, únicamente aquellos ensayos que sean precisos para completar las prescripciones técnicas especificadas en el presente artículo.

Cuando no posean el correspondiente documento acreditativo de certificación (marca "N" de AENOR), las características que deberán reunir los materiales serán las especificadas en la norma UNE 135 200(2), para pinturas, termoplásticos de aplicación en caliente y plásticos de aplicación en frío, y en la norma UNE 135 276 en el caso de marcas viales prefabricadas.

Asimismo, las microesferas de vidrio de postmezclado a emplear en las marcas viales reflexivas cumplirán con las características indicadas en la norma UNE-EN-1423. Cuando se utilicen microesferas de vidrio de premezclado, será de aplicación la norma UNE-EN-1424 teniendo la granulometría de las mismas que ser aprobada por el Director de las Obras.

En caso de ser necesarios tratamientos superficiales especiales en las microesferas de vidrio para mejorar sus características de flotación y/o adherencia, éstos serán determinados de acuerdo con la norma UNE 135 286 o mediante el protocolo de análisis declarado por su fabricante.

Además, los materiales utilizados en la aplicación de marcas viales, que no posean el correspondiente documento acreditativo de certificación (marca "N" de AENOR), acreditarán su durabilidad de acuerdo con lo especificado en el "método 8" de la norma UNE 135 200(3).

3. PARTE 3ª.- EXPLANACIONES Y SOSTENIMIENTOS

3.1 300. DESPEJE Y DESBROCE DEL TERRENO

3.1.1 DEFINICIÓN

Las operaciones de despeje y desbroce del terreno son las necesarias para dejar el terreno natural, entre límites de explanación, totalmente libre de obstáculos, maleza, árboles, tocones, vallas, muretes, basuras, escombros y cualquier otro material indeseable a juicio del DO de las obras, de modo que dichas zonas queden aptas y no condicionen el inicio de los trabajos de excavación y/o terraplenado.

Esta unidad de obra incluye:

- El replanteo
- La gestión y ejecución de las actuaciones de todo tipo, tales como excavaciones, afirmados, rampas, banquetas, estabilizaciones, etc., que sean necesarias para lograr el acceso de la maquinaría, medios auxiliares y mano de obra a los emplazamientos requeridos para abordar la ejecución de la unidad de obra; así como su retirada o restauración de la zona afectada a las condiciones geométricas y medioambientales previas a la ejecución de las obras.
- Tala de plantaciones
- La remoción de los materiales
- Las operaciones de carga, transporte y descarga de los materiales en vertedero, así como su apilado o almacenamiento provisional y cuantas operaciones sean precisas hasta su vertido definitivo.
- La conservación en buen estado de los materiales apilados y de los vertederos donde se descarguen los materiales no combustibles y los cánones, indemnizaciones, impuestos, gastos, etc., de los vertederos y de los lugares de almacenamiento o el extendido y compactación de los materiales en el vertedero de Proyecto.
- Eliminación de los materiales no aptos mediante operaciones permitidas por el DO de la Obra.
- Cualquier trabajo, maquinaría, material o elementos auxiliar necesario para la correcta y rápida ejecución de esta unidad de obra.

3.1.2 EJECUCIÓN DE LAS OBRAS

3.1.2.1.- REMOCIÓN DE LOS MATERIALES DE DESBROCE

Se estará, en todo caso, a lo dispuesto en la legislación vigente en materia medioambiental, de seguridad y salud, y de almacenamiento y transporte de productos de construcción.

Debe retirarse la tierra vegetal de las superficies de terreno afectadas por excavaciones o terraplenes, según las profundidades definidas en el Proyecto y verificadas o definidas durante la obra.

En zonas muy blandas o pantanosas la retirada de la capa de tierra vegetal puede ser inadecuada, por poder constituir una costra más resistente y menos deformable que el terreno subyacente. En estos casos y en todos aquellos en que, según el Proyecto o el Director de las Obras, el mantenimiento de dicha capa sea beneficioso, ésta no se retirará.

Las operaciones de remoción se efectuarán con las precauciones necesarias para lograr unas condiciones de seguridad suficientes y evitar daños en las construcciones próximas existentes.

El Contratista deberá disponer las medidas de protección adecuadas para evitar que la vegetación, objetos y servicios considerados como permanentes, resulten dañados. Cuando dichos elementos resulten dañados por el Contratista, éste deberá reemplazarlos, con la aprobación del Director de las Obras, sin costo para la Propiedad.

Todos los tocones o raíces mayores de diez centímetros (10 cm) de diámetro serán eliminados hasta una profundidad no inferior a cincuenta centímetros (50 cm), por debajo de la rasante de la explanación.

Fuera de la explanación los tocones de la vegetación que a juicio del Director de las Obras sea necesario retirar, en función de las necesidades impuestas por la seguridad de la circulación y de la incidencia del posterior desarrollo radicular, podrán dejarse cortados a ras de suelo.

Todas las oquedades causadas por la extracción de tocones y raíces se rellenarán con material análogo al suelo que ha quedado al descubierto al hacer el desbroce, y se compactarán conforme a lo indicado en este Pliego hasta que la superficie se ajuste a la del terreno existente.

Todos los pozos y agujeros que queden dentro de la explanación se rellenarán conforme a las instrucciones del Director de las Obras.

Los árboles susceptibles de aprovechamiento serán podados y limpiados, luego se cortarán en trozos adecuados y, finalmente, se almacenarán cuidadosamente, a disposición de la Administración y separados de los montones que hayan de ser quemados o desechados. Salvo indicación en contra del Director de las Obras, la madera no se troceará a longitud inferior a tres metros (3 m). Los trabajos se realizarán de forma que no se produzcan molestias a los ocupantes de las zonas próximas a la obra.

3.1.2.2.- RETIRADA Y REPOSICIÓN DE LOS MATERIALES OBJETO DE DESBROCE

Todos los productos o subproductos forestales, no susceptibles de aprovechamiento, serán eliminados de acuerdo con lo que, sobre el particular, establezca el Proyecto u ordene el Director de las Obras. En principio estos elementos serán quemados, cuando esta operación esté permitida y sea aceptada por el Director de las Obras. El Contratista deberá disponer personal especializado para evitar los daños tanto a la vegetación como a bienes próximos. Al finalizar cada fase, el fuego debe quedar completamente apagado.

Los restantes materiales serán utilizados por el Contratista, en la forma y en los lugares que señale el Director de las Obras.

La tierra vegetal procedente del desbroce debe ser dispuesta en su emplazamiento definitivo en el menor intervalo de tiempo posible. En caso de que no sea posible utilizarla directamente, debe guardarse en montones de altura no superior a dos metros (2 m). Debe evitarse que sea sometida al paso de vehículos o a sobrecargas, ni antes de su remoción ni durante su almacenamiento, y los traslados entre puntos deben reducirse al mínimo.

Si se proyecta enterrar los materiales procedentes del desbroce, estos deben extenderse en capas dispuestas de forma que se reduzca al máximo la formación de huecos. Cada capa debe cubrirse o mezclarse con suelo para rellenar los posibles huecos, y sobre la capa superior deben extenderse al menos treinta centímetros (30 cm) de suelo compactado adecuadamente. Estos materiales no se extenderán en zonas donde se prevean afluencias apreciables de agua.

Si el vertido se efectúa fuera de la zona afectada por el Proyecto, el Contratista deberá conseguir, por sus medios, emplazamientos adecuados para este fin, no visibles desde la calzada, que deberán ser aprobados por el Director de las Obras, y deberá asimismo proporcionar al Director de las Obras copias de los contratos con los propietarios de los terrenos afectados.

3.1.3 MEDICIÓN Y ABONO

El desbroce del terreno se abonará en metros cuadrados (m^2) realmente ejecutados excavándose una profundidad de 20 cm. Si en el Presupuesto no se hace referencia al abono de esta unidad, se entenderá comprendida en las de excavación. En esta unidad de obra se considera incluida la obtención de los permisos necesarios para el vertido del material procedente del desbroce. Las medidas de protección de la vegetación y bienes y servicios considerados como permanentes no serán objeto de abono independiente. Tampoco, se abonará el desbroce de las zonas de préstamo.

3.2 320.EXCAVACIÓN DE LA EXPLANACIÓN Y PRÉSTAMOS

3.2.1 DEFINICIÓN

Consiste en el conjunto de operaciones para excavar y nivelar las zonas donde ha de asentarse la carretera, incluyendo la plataforma, taludes y cunetas, así como las zonas de préstamos, previstos o autorizados, y el consiguiente transporte de los productos removidos al depósito o lugar de empleo. Se incluyen en esta unidad la ampliación de las trincheras, la mejora de taludes en los desmontes, y la excavación adicional en suelos inadecuados, ordenadas por el Director de las Obras. Se denominan "préstamos previstos" aquellos que proceden de las excavaciones de préstamos indicados en el Proyecto o dispuestos por la Administración, en los que el Contratista queda exento de la obligación y responsabilidad de obtener la autorización legal, contratos y permisos, para tales excavaciones. Se denominan "préstamos autorizados" aquellos que proceden de las excavaciones de préstamos seleccionados por el Contratista y autorizados por el Director de las Obras, siendo responsabilidad del Contratista la obtención de la autorización legal, contratos y permisos, para tales excavaciones.

3.2.2 CLASIFICACIÓN DE LAS EXCAVACIONES

En el Proyecto se indicará, explícitamente, si la excavación ha de ser "clasificada" o "no clasificada". En el caso de excavación clasificada, se considerarán los tipos siguientes:

- Excavación en roca: Comprenderá, a efectos de este Pliego y, en consecuencia, a efectos de medición y abono, la correspondiente a todas las masas de roca, depósitos estratificados y aquellos materiales que presenten características de roca masiva o que se encuentren cementados tan sólidamente que hayan de ser excavados utilizando explosivos. Este carácter está en el Proyecto en función de la velocidad de propagación de las ondas sísmicas en el terreno, o bien por otros procedimientos contrastables durante la ejecución de la obra, o en su defecto por el Director de las Obras.
- Excavación en terreno de tránsito: Comprenderá la correspondiente a los materiales formados por rocas descompuestas, tierras muy compactas, y todos aquellos en que, no siendo necesario, para su excavación, el empleo de explosivos sea precisa la utilización de escarificadores profundos y pesados. La calificación de terreno de tránsito estará definida en el Proyecto en función de la velocidad de propagación de las ondas sísmicas en el terreno, o bien por otros procedimientos contrastables durante la ejecución de la obra, o en su defecto, por el Director de las Obras.
- Excavación en tierra: Comprenderá la correspondiente a todos los materiales no incluidos en los apartados anteriores.

Si se utiliza el sistema de "excavación clasificada", el Contratista determinará durante la ejecución, y notificará por escrito, para su aprobación, al Director de las Obras, las unidades que corresponden a excavaciones en roca, excavación en terreno de tránsito y excavación en tierra, teniendo en cuenta para ello las definiciones anteriores, y los criterios definidos por el Director de las Obras.

3.2.3 EJECUCIÓN DE LAS OBRAS

3.2.3.1.- GENERALIDADES

Una vez terminadas las operaciones de desbroce del terreno, se iniciarán las obras de excavación, ajustándose a las alineaciones, pendientes, dimensiones y demás información contenida en el Proyecto, y a lo que sobre el particular ordene el Director de las Obras. El Contratista deberá comunicar con suficiente antelación al Director de las Obras el comienzo de cualquier excavación, y el sistema de ejecución previsto, para obtener la aprobación del mismo. A este efecto no se deberá acudir al uso de sistemas de excavación que no correspondan a los incluidos en el presente Pliego sobre todo si la variación pretendida pudiera dañar excesivamente el terreno. Durante la ejecución de los trabajos se tomarán, en cualquier caso, las precauciones adecuadas para no disminuir la resistencia o estabilidad del terreno no excavado. En especial, se atenderá a las características tectónico-estructurales del entorno y a las alteraciones de su drenaje y se adoptarán las medidas necesarias para evitar los siguientes fenómenos: inestabilidad de taludes en roca o de bloques de la misma, debida a voladuras inadecuadas, deslizamientos ocasionados por el descalce del pie de la excavación, encharcamientos debidos a un drenaje defectuoso de las obras, taludes provisionales excesivos, etc. Se estará, en todo caso, a lo dispuesto en la legislación vigente en materia medioambiental, de seguridad y salud, y de almacenamiento y transporte de productos de construcción.

3.2.3.2.- DRENAJE

Durante las diversas etapas de la construcción de la explanación, las obras se mantendrán en perfectas condiciones de drenaje y las cunetas, bordillos, y demás elementos de desagüe, se dispondrán de modo que no se produzca erosión en los taludes.

3.2.3.3.- TIERRA VEGETAL

La tierra vegetal que se encuentre en las excavaciones, y que no se hubiera extraído en el desbroce, se removerá de acuerdo con lo que, al respecto, se señale en el Proyecto y con lo que especifique el Director de las Obras, en concreto, en cuanto a la extensión y profundidad que debe ser retirada. Se acopiará para su utilización posterior en protección de taludes o superficies erosionables, o donde ordene el Director de las Obras o indique el Proyecto. La tierra vegetal extraída se mantendrá separada del resto de los productos excavados. La retirada, acopio y disposición de la tierra vegetal se realizará cumpliendo las prescripciones del apartado 300.2.2 de ´PG-3, y el lugar de acopio deberá ser aprobado por el Director de las Obras.

3.2.3.4.- EMPLEO DE LOS PRODUCTOS DE EXCAVACIÓN

Siempre que sea posible, los materiales que se obtengan de la excavación se utilizarán en la formación de rellenos y demás usos fijados en el Proyecto, y se transportarán directamente a las zonas previstas en el mismo, en su defecto, se estará a lo que, al respecto, disponga el Director de las Obras. En el caso de excavación por voladura en roca, el procedimiento de ejecución deberá proporcionar un material adecuado al destino definitivo del mismo, no siendo de abono las operaciones de ajuste de la granulometría del material resultante, salvo que dichas operaciones se encuentren incluidas en otra unidad de obra. No se desechará ningún material excavado sin la previa autorización del Director de las Obras. Los fragmentos de roca y bolos de piedra que se obtengan de la excavación y que no vayan a ser utilizados directamente en las obras se acopiarán y emplearán, si procede, en la protección de taludes, canalizaciones de agua, defensas contra la posible erosión, o en cualquier otro uso que señale el Director de las Obras. Las rocas o bolos de piedra que aparezcan en la explanada, en zonas de desmonte en tierra, deberán eliminarse, a menos que el Contratista prefiera triturarlos al tamaño que se le ordene. El material extraído en exceso podrá utilizarse en la ampliación de terraplenes, si así está definido en el Proyecto o lo autoriza el Director de las Obras, debiéndose cumplir las mismas condiciones de acabado superficial que el relleno sin ampliar. Los materiales excavados no aprovechables se transportarán a vertedero autorizado, sin que ello dé derecho a abono independiente. Las áreas de vertedero de estos materiales serán las definidas en el Proyecto o, en su defecto, las autorizadas por el Director de las Obras a propuesta del Contratista, quien deberá obtener a su costa los oportunos permisos y facilitar copia de los mismos al Director de las Obras.

3.2.3.5.- EXCAVACIÓN EN ROCA

Las excavaciones en roca se ejecutarán de forma que no se dañe, quebrante o desprenda la roca no excavada. Se pondrá especial cuidado en evitar dañar los taludes del desmonte y la cimentación de la futura explanada de la carretera. Cuando los taludes excavados tengan zonas inestables o la cimentación de la futura explanada presente cavidades, el Contratista adoptará las medidas de corrección necesarias, con la aprobación del Director de las Obras. Se cuidará especialmente la subrasante que se establezca en los desmontes en roca debiendo ésta presentar una superficie que permita un perfecto drenaje sin encharcamientos, y en los casos en que por efecto de la voladura se generen zonas sin desagüe se deberán eliminar éstas mediante la aplicación de hormigón de saneo que genere la superficie de la subrasante de acuerdo con los planos establecidos para las mismas y con las tolerancias previstas en el Proyecto, no siendo estas operaciones de abono. Cuando se prevea el empleo de los productos de la excavación en roca, en la formación de pedraplenes, se seguirán además las prescripciones del artículo 331, "Pedraplenes", de este Pliego. Cuando interese de manera especial que las superficies de los taludes excavados presenten una buena terminación y se requiera, por tanto, realizar las operaciones precisas para tal fin, se seguirán las prescripciones del artículo 322, "Excavación especial de taludes en roca" del PG-3. El Director de las Obras podrá prohibir la utilización de métodos de voladura que considere peligrosos o dañinos, aunque la autorización no exime al Contratista de la responsabilidad por los daños ocasionados como consecuencia de tales trabajos.

3.2.3.6.- PRÉSTAMOS Y CABALLEROS

Si se hubiese previsto o se estimase necesaria, durante la ejecución de las obras, la utilización de préstamos, el Contratista comunicará al Director de las Obras, con suficiente antelación, la apertura de los citados préstamos, a fin de que se pueda medir su volumen y dimensiones sobre el terreno natural no alterado y, en el caso de préstamos autorizados, realizar los oportunos ensayos para su aprobación, si procede. No se tomarán préstamos en la zona de apoyo de la obra, ni se sustituirán los terrenos de apoyo de la obra por materiales admisibles de peores características o que empeoren la capacidad portante de la superficie de apoyo. Se tomarán perfiles, con cotas y mediciones, de la superficie de la zona de préstamo después del desbroce y, asimismo, después de la excavación. El Contratista no excavará más allá de las dimensiones y cotas establecidas.

Los préstamos deberán excavarse disponiendo las oportunas medidas de drenaje que impidan que se pueda acumular agua en ellos. El material inadecuado se depositará de acuerdo con lo que el Director de las Obras ordene al respecto. Los taludes de los préstamos deberán ser estables, y una vez terminada su explotación, se acondicionarán de forma que no dañen el aspecto general del paisaje. No deberán ser visibles desde la carretera terminada, ni desde cualquier otro punto con especial impacto paisajístico negativo, debiéndose cumplir la normativa existente respecto a su posible impacto ambiental. Los caballeros, o depósitos de tierra, que se formen deberán tener forma regular, superficies lisas que favorezcan la escorrentía de las aguas y un grado de estabilidad que evite cualquier derrumbamiento. Deberán situarse en los lugares que, al efecto, señale el Director de las Obras, se cuidará de evitar sus arrastres hacia la carretera o las obras de desagüe, y de que no se obstaculice la circulación por los caminos que haya establecidos, ni el curso de los ríos, arroyos o acequias que haya en las inmediaciones de la carretera. El material vertido en caballeros no se podrá colocar de forma que represente un peligro para construcciones existentes, por presión directa o por sobrecarga sobre el terreno contiguo. Cuando tras la excavación de la explanación aparezca suelo inadecuado en los taludes o en la explanada, el Director de las Obras podrá requerir del Contratista que retire esos materiales y los sustituya por material de relleno apropiado. Antes y después de la excavación y de la colocación de este relleno se tomarán perfiles transversales.

3.2.3.7.- TALUDES

La excavación de los taludes se realizará adecuadamente para no dañar su superficie final, evitar la descompresión prematura o excesiva de su pie e impedir cualquier otra causa que pueda comprometer la estabilidad de la excavación final. En el caso que la excavación del talud sea definitiva y se realice mediante perforación y voladura de roca, se cumplirá lo dispuesto en el artículo 322, "Excavación especial de taludes en roca" del PG-3.

Las zanjas que, de acuerdo con el Proyecto, deban ser ejecutadas en el pie del talud, se excavarán de forma que el terreno afectado no pierda resistencia debido a la deformación de las paredes de la zanja o a un drenaje defectuoso de ésta. La zanja se mantendrá abierta el tiempo mínimo indispensable, y el material de relleno se compactará cuidadosamente. Asimismo, se tendrá especial cuidado en limitar la longitud de la zanja abierta al mismo tiempo, a efectos de disminuir los efectos antes citados.

Cuando sea preciso adoptar medidas especiales para la protección superficial del talud, tales como bulones, gunitado, plantaciones superficiales, revestimiento, cunetas de guarda, etc., dichos trabajos deberán realizarse tan pronto como la excavación del talud lo permita.

Se procurará dar un aspecto a las superficies finales de los taludes, tanto si se recubren con tierra vegetal como si no, que armonice en lo posible con el paisaje natural existente. En el caso de emplear gunita, se le añadirán colorantes a efectos de que su acabado armonice con el terreno circundante.

La transición de desmonte a terraplén se realizará de forma gradual, ajustando y suavizando las pendientes, y adoptándose las medidas de drenaje necesarias para evitar aporte de agua a la base del terraplén.

En el caso de que los taludes presenten desperfectos antes de la recepción de las obras, el Contratista eliminará los materiales desprendidos o movidos y realizará urgentemente las reparaciones complementarias ordenadas por el Director

de las Obras. Si dichos desperfectos son imputables a ejecución inadecuada o a incumplimiento de las instrucciones del Director de las Obras, el Contratista será responsable de los daños y sobrecostes ocasionados.

3.2.3.8.- CONTACTOS ENTRE DESMONTES Y TERRAPLENES

Se cuidarán especialmente estas zonas de contacto en las que la excavación se ampliará hasta que la coronación del terraplén penetre en ella en toda su sección, no admitiéndose secciones en las que el apoyo de la coronación del terraplén y el fondo de excavación estén en planos distintos. En estos contactos se estudiarán especialmente en el Proyecto el drenaje de estas zonas y se contemplarán las medidas necesarias para evitar su inundación o saturación de agua.

3.2.3.9.- TOLERANCIA GEOMÉTRICA DE TERMINACIÓN DE LAS OBRAS

El DO definirá las tolerancias del acabado. Con la precisión que se considere admisible en función de los medios previstos para la ejecución de las obras y en base a los mismos serán fijados al menos las siguientes tolerancias:

- Tolerancia máxima admisible, expresada en centímetros (cm), entre los planos o superficies de los taludes previstos en el Proyecto y los realmente construidos, quedando fijada la zona en la que el talud sería admisible y en la que sería rechazado debiendo volver el Contratista a reperfilar el mismo.
- Tolerancia máxima admisible, expresada en centímetros (cm), en la desviación sobre los planos o superficies de la explanación entre los previstos en el Proyecto y los realmente construidos, quedando definida la zona en la que la superficie de la explanación sería admisible y en la que sería rechazada debiendo el Contratista proceder a su rectificación de acuerdo con lo que para ello ordene el Director de las Obras.
- Tolerancia máxima admisible en pendientes y fondos de cunetas, así como de su situación en planta, expresada en centímetros (cm), sobre los planos previstos en el Proyecto y los realmente construidos, quedando definida la obra admisible y la que sería rechazada debiendo el Contratista proceder a su rectificación de acuerdo con lo que para ello ordene el Director de las Obras.
- Tolerancia máxima en drenajes, tanto en cuanto a pendiente y fondos de los mismos como en planta, expresada en centímetros (cm), sobre los planos previstos en el Proyecto y lo realmente construido, quedando definida la obra admisible y la que sería rechazada debiendo el Contratista proceder a su rectificación de acuerdo con lo que para ello ordene el Director de las Obras.

Todo tipo de operaciones de rectificación por incumplimiento de tolerancias no será de abono al Contratista corriendo todas estas operaciones de su cuenta.

3.2.4 MEDICIÓN Y ABONO

En el caso de explanaciones, la excavación se abonará por metros cúbicos (m^3) medidos sobre planos de perfiles transversales, una vez comprobado que dichos perfiles son correctos.

En el precio se incluyen los procesos de formación de los posibles caballeros, el pago de cánones de ocupación, y todas las operaciones necesarias y costos asociados para la completa ejecución de la unidad.

Los préstamos no se medirán en origen, ya que su ubicación se deducirá de los correspondientes perfiles de terraplén, si es que existe precio independiente en el Cuadro de Precios número 1 del Proyecto para este concepto. De no ser así, esta excavación se considerará incluida dentro de la unidad de terraplén.

Las medidas especiales para la protección superficial del talud se medirán y abonarán siguiendo el criterio establecido en el Proyecto para las unidades respectivas.

No serán de abono los excesos de excavación sobre las secciones definidas en el Proyecto, o las ordenes escritas del Director de las Obras, ni los rellenos compactados que fueran precisos para reconstruir la sección ordenada o proyectada.

El Director de las Obras podrá obligar al Contratista a rellenar las sobreexcavaciones realizadas, con las especificaciones que aquél estime oportunas, no siendo esta operación de abono.

Todas las excavaciones se medirán una vez realizadas y antes de que sobre ellas se efectúe ningún tipo de relleno. En el caso de que el Contratista cerrase la excavación antes de conformada la medición se entenderá que se aviene a lo que unilateralmente determine el Director de las Obras.

3.3 321. EXCAVACIÓN EN ZANJAS Y POZOS

3.3.1 DEFINICIÓN

Consiste en el conjunto de operaciones necesarias para abrir zanjas y pozos. Su ejecución incluye las operaciones de excavación, entibación, posibles agotamientos, nivelación y evacuación del terreno, y el consiguiente transporte de los productos removidos a depósito o lugar de empleo.

3.3.2 CLASIFICACIÓN DE LAS EXCAVACIONES

Serán aplicables las prescripciones del artículo 320, "Excavación de la explanación y préstamos" del PG-3.

3.3.3 EJECUCIÓN DE LAS OBRAS

3.3.3.1.- PRINCIPIOS GENERALES

El Contratista notificará al Director de las Obras, con la antelación suficiente, el comienzo de cualquier excavación, a fin de que éste pueda efectuar las mediciones necesarias sobre el terreno inalterado. El terreno natural adyacente al de la excavación no se modificará ni removerá sin autorización del Director de las Obras.

Una vez efectuado el replanteo de las zanjas o pozos, el Director de las Obras autorizará la iniciación de las obras de excavación. La excavación continuará hasta llegar a la profundidad señalada en el Proyecto y obtenerse una superficie firme y limpia a nivel o escalonada, según se ordene. No obstante, el Director de las Obras podrá modificar tal profundidad si, a la vista de las condiciones del terreno, lo estima necesario a fin de asegurar una cimentación satisfactoria.

Se vigilarán con detalle las franjas que bordean la excavación, especialmente si en su interior se realizan trabajos que exijan la presencia de personas.

También estará obligado el Contratista a efectuar la excavación de material inadecuado para la cimentación, y su sustitución por material apropiado, siempre que se lo ordene el Director de las Obras.

Para la excavación de tierra vegetal se seguirá lo indicado en el apartado 320.3.3 del PG-3.

Se tomarán las precauciones necesarias para impedir la degradación del terreno de fondo de excavación en el intervalo de tiempo que medie entre la excavación y la ejecución de la cimentación u obra de que se trate.

Se estará, en todo caso, a lo dispuesto en la legislación vigente en materia medioambiental, de seguridad y salud, y de almacenamiento y transporte de productos de construcción.

3.3.3.2.- ENTIBACIÓN

En aquellos casos en que se hayan previsto excavaciones con entibación, el Contratista podrá proponer al Director de las Obras efectuarlas sin ella, explicando y justificando de manera exhaustiva las razones que apoyen su propuesta. El Director de las Obras podrá autorizar tal modificación, sin que ello suponga responsabilidad subsidiaria alguna. Si en el Contrato no figurasen excavaciones con entibación y el Director de las Obras, por razones de seguridad, estimase conveniente que las excavaciones se ejecuten con ella, podrá ordenar al Contratista la utilización de entibaciones, sin considerarse esta operación de abono independiente.

3.3.3.3.- DRENAJE

Cuando aparezca agua en las zanjas o pozos que se están excavando, se utilizarán los medios e instalaciones auxiliares necesarios para agotarla. El agotamiento desde el interior de una cimentación deberá ser hecho de forma que no provoque

la segregación de los materiales que han de componer el hormigón de cimentación, y en ningún caso se efectuará desde el interior del encofrado antes de transcurridas veinticuatro horas desde el hormigonado. El Contratista someterá a la aprobación del Director de las Obras los planos de detalle y demás documentos que expliquen y justifiquen los métodos de construcción propuestos.

3.3.3.4.- TALUDES

En el caso de que los taludes de las zanjas o pozos, ejecutados de acuerdo con los planos y órdenes del Director de las Obras, resulten inestables y, por tanto, den origen a desprendimientos antes de la recepción de las obras, el Contratista eliminará los materiales desprendidos.

3.3.3.5.- LIMPIEZA DEL FONDO

Los fondos de las excavaciones se limpiarán de todo el material suelto o flojo y sus grietas y hendiduras se rellenarán adecuadamente. Asimismo, se eliminarán todas las rocas sueltas o desintegradas y los estratos excesivamente delgados. Cuando los cimientos apoyen sobre material cohesivo, la excavación de los últimos treinta centímetros (30 cm) no se efectuará hasta momentos antes de construir aquéllos, y previa autorización del Director de las Obras.

3.3.3.6.- EMPLEO DE LOS PRODUCTOS DE EXCAVACIÓN

Serán aplicables las prescripciones del apartado 320.3.4 del PG-3.

3.3.3.7.- CABALLEROS

Serán aplicables las prescripciones del apartado 320.3.6 del PG-3.

3.3.4 EXCESOS INEVITABLES

Los sobreanchos de excavación necesarios para la ejecución de la obra deberán estar contemplados en el Proyecto o, en su defecto, aprobados, en cada caso, por el Director de las Obras.

3.3.5 TOLERANCIAS DE LAS SUPERFICIES ACABADAS

El fondo y paredes laterales de las zanjas y pozos terminados tendrán la forma y dimensiones exigidas en los Planos, con las modificaciones debidas a los excesos inevitables autorizados, y deberán refinarse hasta conseguir una diferencia inferior a cinco centímetros (5 cm) respecto de las superficies teóricas.

Las sobreexcavaciones no autorizadas deberán rellenarse de acuerdo con las especificaciones definidas por el Director de las Obras, no siendo esta operación de abono independiente.

3.3.6 MEDICIÓN Y ABONO

La excavación en zanjas o pozos se abonará por metros cúbicos (m^3) deducidos a partir de las secciones en planta y de la profundidad ejecutada.

Se abonarán los excesos autorizados e inevitables.

El precio incluye, salvo especificación en contra del Proyecto, las entibaciones, agotamientos, transportes de productos a vertedero, posibles cánones, y el conjunto de operaciones y costes necesarios para la completa ejecución de la unidad.

No serán de abono los excesos de excavación no autorizados, ni el relleno necesario para reconstruir la sección tipo teórica, por defectos imputables al Contratista, ni las excavaciones y movimientos de tierra considerados en otras unidades de obra.

3.4 EXCAVACIÓN EN TODO TIPO DE TERRENO

3.4.1 DEFINICIÓN Y ALCANCE

Se define como excavación al conjunto de operaciones realizadas para excavar y nivelar las zonas donde ha de asentarse la carretera u obra.

En esta unidad se incluye:

- El replanteo de las características geométricas del desmonte.
- Pistas de acceso a los diferentes niveles de excavación o terraplenado y de enlace entre las diferentes zonas de la obra y el sistema de comunicación existente.
- La excavación, desde la superficie resultante después del desbroce o demolición de edificios, puentes y obras de fábrica de hormigón, de los materiales de desmonte hasta los límites definidos por el proyecto o señalados por el DO de las Obras, incluso cunetones, bermas, banquetas para el apoyo de los rellenos, así como cualquier saneo necesario.
- Los saneos, que alcanzarán tanto los de la superficie de la explanada o apoyo de los terraplenes, como los de los taludes que hubiera que corregir, ya sea por necesidad de retranqueo como por inestabilidad de los mismos.
- También se incluirán, en la unidad de excavación en desmonte, las excavaciones adicionales que hayan sido expresamente ordenadas por el DO de las Obras.

No se encuentra comprendido en esta unidad de obra, la tala y transporte de árboles.

3.4.2 EJECUCIÓN DE LAS OBRAS

La excavación de la tierra vegetal se efectuará hasta la profundidad y en las zonas señaladas en el Proyecto. Antes de comenzar los trabajos se someterá a la aprobación de la Dirección de Obra la elección de zonas de acopio y en su caso un plano en que figuren las zonas y profundidades de extracción.

Durante la ejecución de las operaciones se cuidará de evitar la compactación de la tierra vegetal; por ello, se utilizarán técnicas en que no sea necesario el paso de maquinaria pesada sobre las tierras a extraer, o que sólo requieran maquinaria ligera. El empleo de mototraillas solo se permitirá en suelos arenosos o franco - arenosos que, además, estén secos.

Una vez despejada la traza y retirada la tierra vegetal necesaria para su posterior utilización, se iniciarán las obras de excavación previo cumplimiento de los siguientes requisitos:

- Haberse preparado y presentado al DO de la Obras, quien lo aprobará si procede, un programa de desarrollo de los trabajos de explanación. En particular no se autorizará a iniciar un trabajo de desmonte e incluso se podrá impedir su continuación, si no hay preparados uno o varios tajos de relleno o vertedero al efecto.
- Haberse concluido satisfactoriamente en la zona afectada y en las que guarden relación con ella, a juicio del DO de las Obras, todas las operaciones preparatorias para garantizar una buena ejecución y en particular encontrarse acondicionado y preparado el vertedero de proyecto.
- Cualquier solicitud de vertedero no previsto en el Proyecto deberá tramitarse, por parte del CTA ante el Departamento de Medio Ambiente y Ordenación del Territorio.
- La apertura de un préstamo deberá ser autorizada, ineludiblemente, por el DO de las Obras a propuesta del CTA y a la vista de los ensayos disponibles. Una vez autorizada la apertura y antes de proceder a la explotación del préstamo el CTA procederá, a su cargo, al despeje y desbroce, así como a la limpieza de tierra vegetal y su transporte al lugar de acopio general para su posterior utilización en caso necesario y en general de todos los productos inadecuados de la zona a explotar. Durante el curso de la explotación habrá de mantenerse en perfectas condiciones el área del préstamo.
- La excavación de calzadas, arcenes, bermas, cunetones y cunetas deberán estar de acuerdo con la información contenida en los planos y con lo que sobre el particular ordene el DO de las Obras, no autorizándose la ejecución de ninguna excavación que no sea llevada en todas sus fases con referencias topográficas precisas.

- Los productos procedentes de las excavaciones que según las definiciones, exigencias y limitaciones señaladas en el apartado 330.3.1. del PG-3 puedan clasificarse como suelos "tolerables", "adecuados" o "seleccionados", podrán utilizarse en la formación de rellenos.
- Los materiales no adecuados para su empleo en terraplén o pedraplén de la carretera han de llevarse a vertedero o a los lugares que expresamente indique el DO de las Obras.
- El sistema de excavación será el adecuado en cada caso a las condiciones geológico - geotécnicas del terreno, evitando así mismo las posibles incidencias que la ejecución de esta unidad provoque en edificios o instalaciones próximas, debiendo emplearse las más apropiadas previa aprobación del DO de las Obras.

El CTA tomará, inmediatamente, medidas que cuenten con la aprobación del DO de la Obra, frente a los niveles acuíferos que se encuentren en el curso de la excavación.

En el caso de que el CTA no tome a tiempo las precauciones para el drenaje, sean provisionales o definitivas, procederá, en cuanto el DO lo indique, al restablecimiento de las obras afectadas y correrán a su cargo los gastos correspondientes, incluso los derivados de afecciones a terceros.

Los taludes de desmonte que figuran en los Planos pueden ser variados. El DO de la Obra, a la vista del terreno y de los estudios geotécnicos los definirá en caso de variación por alguna causa, siendo obligación del CTA realizar la excavación de acuerdo con los taludes así definidos.

3.4.3 CONTROL DE CALIDAD

Su objeto es la comprobación geométrica de las superficies resultantes de la excavación terminada en relación con los Planos y el Pliego.

Se comprobarán las cotas de replanteo del eje, bordes de la explanación y pendiente de taludes, con mira, cada 20 m como mínimo.

Las irregularidades que excedan de las tolerancias admitidas deberán ser corregidas por el CTA y en el caso de exceso de excavación no se computarán a efectos de medición y abono.

Se realizarán monitorizaciones de acuerdo con lo indicado en el punto anterior.

3.4.4 MEDICIÓN Y ABONO

La excavación en todo tipo de terreno se medirá por metros cúbicos (m^3) obtenidos como diferencia entre los perfiles transversales contrastados del terreno, tomados inmediatamente antes de comenzar la excavación y los perfiles teóricos de la explanación señalados en los planos o en su caso, los ordenados por el DO de las Obras, que pasarán a tomarse como teóricos, sin tener en cuenta los excesos que respecto a los perfiles teóricos se hayan producido.

Las sobreexcavaciones sólo serán decididas por el DO de Obra.

No variará el precio de la excavación, cualquiera que sea la distancia de transporte o el vertedero que haya que utilizarse en el momento de ejecutar la obra.

El tipo de excavación en desmonte se considera "no clasificado" en el sentido atribuido a dicha definición en el PG-3, es decir, que, a efectos de calificación y abono, el terreno se considera homogéneo y no da lugar a una diferenciación, por su naturaleza, ni por su forma de ejecución, tanto en la fase de arranque como en la carga y transporte.

Cuando haya que emplear material acopiado o extendido en vertedero, esta nueva carga, transporte y vertido no darán lugar a medición independiente.

A efectos de la justificación del precio de esta unidad, se ha considerado un desglose de los materiales a excavar en suelos y rocas, ponderando los diversos tipos de excavación previstos. Como consecuencia de dicha estimación se ha obtenido un precio medio de la unidad.

En cualquier caso y sea cual fuese el desglose real una vez realizada la obra, el precio de la unidad se considera invariable.

La excavación en desmonte, excavación de préstamos, cajeos y saneos para pies de terraplén y en general la excavación de todo tipo de terreno, sin clasificación, definida en el presente Proyecto, se abonará según el precio unitario correspondiente, establecido en el Cuadro de Precios Nº 1.

3.5 332. RELLENOS LOCALIZADOS

(*) Artículo modificado por la OM FOM 1382/2002.

3.5.1 DEFINICIÓN

Esta unidad consiste en la extensión y compactación de suelos, procedentes de excavaciones o préstamos, en relleno de zanjas, trasdós de obras de fábrica, cimentación o apoyo de estribos o cualquier otra zona, que, por su reducida extensión, compromiso estructural u otra causa no permita la utilización de los mismos equipos de maquinaria con que se lleva a cabo la ejecución del resto del relleno, o bien exija unos cuidados especiales en su construcción.

n la dirección longitudinal de la calzada soportada, los rellenos localizados de trasdós de obra de fábrica, "cuñas de transición", tendrán una longitud mínima de al menos diez metros (10 m) desde el trasdós de la obra de fábrica. Caso de existir losa de transición, dicha longitud mínima habrá de ser además superior a dos (2) veces la dimensión de la losa en la referida dirección longitudinal. A partir de dicha dimensión mínima, la transición entre el relleno localizado y el relleno normal tendrá, siempre en la dirección longitudinal de la calzada soportada, una pendiente máxima de un medio (1V:2H).

No se consideran incluidos dentro de esta unidad los rellenos localizados de material con misión específica drenante, a los que hace referencia el artículo 421, "Rellenos localizados de material drenante" del PG-3 y que se realizarán de acuerdo a este último.

3.5.2 ZONAS DE LOS RELLENOS

En los rellenos localizados que formen parte de la infraestructura de la carretera se distinguirán las mismas zonas que en los terraplenes, según el apartado 330.2 del PG-3.

3.5.3 MATERIALES

Se utilizarán solamente suelos adecuados y seleccionados según el apartado 330.3 del PG-3.

Se emplearán suelos adecuados o seleccionados, siempre que su CBR según UNE 103502, correspondiente a las condiciones de compactación exigidas, sea superior a diez (10) y en el caso de trasdós de obra de fábrica superior a veinte (20).

Se estará, en todo caso, a lo dispuesto en la legislación vigente en materia medioambiental, de seguridad y salud, y de almacenamiento y transporte de productos de construcción.

3.5.4 EQUIPO NECESARIO PARA LA EJECUCIÓN DE LAS OBRAS

Los equipos de extendido, humectación y compactación serán los apropiados para garantizar la ejecución de la obra de acuerdo con las exigencias de este Pliego, del Proyecto y las indicaciones del Director de las Obras.

3.5.5 EJECUCIÓN DE LAS OBRAS

Se estará, en todo caso, a lo dispuesto en la legislación vigente en materia medioambiental, de seguridad y salud, y de almacenamiento y transporte de productos de construcción.

3.5.5.1.- PREPARACIÓN DE LA SUPERFICIE DE ASIENTO DE LOS RELLENOS LOCALIZADOS

En las zonas de ensanche o recrecimiento de antiguos rellenos se prepararán éstos a fin de conseguir su unión con el nuevo relleno. Las operaciones encaminadas a tal objeto serán las indicadas en el Proyecto o, en su defecto, por el Director de las Obras.

Si el material procedente del antiguo talud, cuya remoción sea necesaria, es del mismo tipo que el nuevo y cumple las condiciones exigidas para la zona de relleno de que se trate, se mezclará con el del nuevo relleno para su compactación simultánea; en caso contrario, el Director de las Obras decidirá si dicho material debe transportarse a vertedero.

Cuando el relleno haya de asentarse sobre un terreno en el que existan corrientes de agua superficial o subálvea, se desviarán las primeras y captarán y conducirán las últimas fuera del área donde vaya a construirse el relleno antes de comenzar la ejecución. Estas obras, que tendrán el carácter de accesorias, se ejecutarán con arreglo a lo previsto para tal tipo de obras en el Proyecto o, en su defecto, a las instrucciones del Director de las Obras.

Salvo en el caso de zanjas de drenaje, si el relleno hubiera de construirse sobre terreno inestable, turba o arcilla blanda, se asegurará la eliminación de este material o su estabilización.

3.5.5.2.- EXTENSIÓN Y COMPACTACIÓN

Los materiales de relleno se extenderán en tongadas sucesivas de espesor uniforme y sensiblemente paralelas a la explanada. El espesor de estas tongadas será lo suficientemente reducido para que, con los medios disponibles, se obtenga en todo su espesor el grado de compactación exigido. Salvo especificación en contra del Proyecto o del Director de las Obras, el espesor de las tongadas medido después de la compactación no será superior a veinticinco centímetros (25 cm).

Los espesores finales de las tongadas se señalarán y numerarán con pintura, según el caso, en el trasdós de la obra de fábrica, paramentos o cuerpo de la tubería, para el adecuado control de extendido y compactación.

Únicamente se podrá utilizar la compactación manual en los casos previstos en el Proyecto, y en aquellos que sean expresamente autorizados por el Director de las Obras.

Salvo que el Director de las Obras lo autorice, en base a estudio firmado por técnico competente, el relleno junto a obras de fábrica o entibaciones se efectuará de manera que las tongadas situadas a uno y otro lado de la misma se hallen al mismo nivel. En el caso de obras de fábrica con relleno asimétrico, los materiales del lado más alto no podrán extenderse ni compactarse antes de que hayan transcurrido siete días (7 d) desde la terminación de la fábrica contigua, salvo indicación del Proyecto o autorización del Director de las Obras y siempre previa comprobación del grado de resistencia alcanzado por la obra de fábrica. Junto a las estructuras porticadas no se iniciará el relleno hasta que el dintel no haya sido terminado y haya alcanzado la resistencia que indique el Proyecto o, en su defecto, el Director de las Obras.

El drenaje de los rellenos contiguos a obras de fábrica se ejecutará simultáneamente a dicho relleno, para lo cual el material drenante estará previamente acopiado de acuerdo con las órdenes del Director de las Obras.

Los materiales de cada tongada serán de características uniformes y si no lo fueran, se conseguirá esta uniformidad mezclándolos convenientemente con los medios adecuados.

Durante la ejecución de las obras, la superficie de las tongadas deberá tener la pendiente transversal necesaria para asegurar la evacuación de las aguas sin peligro de erosión.

Una vez extendida cada tongada, se procederá a su humectación, si es necesario. El contenido óptimo de humedad se determinará en obra, a la vista de la maquinaria disponible y de los resultados que se obtengan de los ensayos realizados.

En los casos especiales en que la humedad del material sea excesiva para conseguir la compactación prevista, se tomarán las medidas adecuadas, pudiéndose proceder a la desecación por oreo o a la adición y mezcla de materiales secos o sustancias apropiadas.

Conseguida la humectación más conveniente, se procederá a la compactación mecánica de la tongada.

Las zonas que, por su forma, pudieran retener agua en su superficie, serán corregidas inmediatamente por el Contratista.

Se exigirá una densidad después de la compactación, en coronación, no inferior al 100 por 100 (100%) de la máxima obtenida en el ensayo Próctor modificado según UNE 103501 y, en el resto de las zonas, no inferior al 95 por 100 (95%) de la misma. En todo caso la densidad obtenida habrá de ser igual o mayor que la de las zonas contiguas del relleno.

3.5.5.3.- RELLENO DE ZANJAS PARA INSTALACIÓN DE TUBERÍAS

En el caso de zanja serán de aplicación los apartados anteriores en tanto en cuanto no contraríen a lo expuesto en este apartado, en otro caso será de aplicación lo aquí expuesto.

La decisión sobre la cama de apoyo de la tubería en el terreno, granular o de hormigón, y su espesor, dependerá del tipo de tubo y sus dimensiones, la clase de juntas y la naturaleza del terreno, vendrá definida en el Proyecto o, en su defecto, será establecida por el Director de las Obras.

Una vez realizadas, si procede, las pruebas de la tubería instalada, para lo cual se habrá hecho un relleno parcial de la zanja dejando visibles las juntas, se procederá al relleno definitivo de la misma, previa aprobación del Director de las Obras.

El relleno de la zanja se subdividirá en dos zonas: la zona baja, que alcanzará una altura de unos treinta centímetros (30 cm) por encima de la generatriz superior del tubo y la zona alta que corresponde al resto del relleno de la zanja.

En la zona baja el relleno será de material no plástico, preferentemente granular, y sin materia orgánica. El tamaño máximo admisible de las partículas será de cinco centímetros (5 cm), y se dispondrán en capas de quince a veinte centímetros (15 a 20 cm) de espesor, compactadas mecánicamente hasta alcanzar un grado de compactación no menor del 95 por 100 (95 %) del Próctor modificado según UNE 103501.

En la zona alta de la zanja el relleno se realizará con un material que no produzca daños en la tubería. El tamaño máximo admisible de las partículas será de diez centímetros (10 cm) y se colocará en tongadas pseudoparalelas a la explanada, hasta alcanzar un grado de compactación no menor del 100 por 100 (100 %) del Próctor modificado, según UNE 103501.

En el caso de zanjas excavadas en terraplenes o en rellenos todo-uno la densidad obtenida después de compactar el relleno de la zanja habrá de ser igual o mayor que la de los materiales contiguos. En el caso de zanjas sobre terrenos naturales o sobre pedraplenes, este objetivo habrá de alcanzarse si es posible. En caso contrario, se estará a lo indicado por el Proyecto o, en su defecto, por el Director de las Obras, pero en ningún caso, por debajo de los valores mínimos de densidad indicados en los párrafos anteriores de este Pliego.

Se prestará especial cuidado durante la compactación de los rellenos, de modo que no se produzcan ni movimientos ni daños en la tubería, a cuyo efecto se reducirá, si fuese necesario, el espesor de las tongadas y la potencia de la maquinaria de compactación.

Cuando existan dificultades en la obtención de los materiales indicados o de los niveles de compactación exigidos para la realización de los rellenos, el Contratista podrá proponer al Director de las Obras, una solución alternativa sin sobrecoste adicional.

3.5.6 LIMITACIONES DE LA EJECUCIÓN

Los rellenos localizados se ejecutarán cuando la temperatura ambiente, a la sombra, sea superior a dos grados Celsius (2^{o} C); debiendo suspenderse los trabajos cuando la temperatura descienda por debajo de dicho límite.

Sobre las capas en ejecución debe prohibirse la acción de todo tipo de tráfico hasta que se haya completado su compactación.

3.5.7 MEDICIÓN Y ABONO

Los rellenos localizados se abonarán por metros cúbicos (m^3) medidos sobre los planos de perfiles transversales.

El precio incluye la obtención del suelo, cualquiera que sea la distancia del lugar de procedencia, carga y descarga, transporte, colocación, compactación y cuantos medios, materiales y operaciones intervienen en la completa y correcta ejecución del relleno, no siendo, por lo tanto, de abono como suelo procedente de préstamos, salvo especificación en contra.

El precio será único, cualquiera que sea la zona del relleno y el material empleado, salvo especificación en contra del Proyecto.

3.5.8 NORMAS DE REFERENCIA EN EL ARTÍCULO 332

- UNE 103501 Geotecnia. Ensayo de compactación. Próctor modificado.
- UNE 103502 Método de ensayo para determinar en laboratorio el índice C.B.R. de un suelo.

3.6 333. RELLENOS TODO-UNO

(*) Artículo incorporado por la OC 326/2000 y, posteriormente, por la OM FOM 1382/2002.

3.6.1 DEFINICIÓN

Esta unidad consiste en la extensión y compactación por tongadas de materiales, cuyas características serán las indicadas en el apartado 333.4 de este artículo, con destino a crear una plataforma sobre la que se asienten la explanada y firme de una carretera. El área de trabajo será suficiente para el empleo de maquinaria pesada.

Su ejecución comprende las siguientes operaciones:

- Preparación de la superficie de apoyo del relleno todo-uno.
- Excavación, carga y transporte del material.
- Extensión y compactación del material en tongadas.

Esta última operación se reiterará cuantas veces sea preciso.

Se excluye de esta unidad las operaciones necesarias para la ejecución de la coronación del relleno que se define en el apartado 333.3 de este artículo.

3.6.2 ZONAS DEL RELLENO TODO-UNO

En los rellenos todo-uno se distinguirán las siguientes zonas:

- Transición: Formada por la parte superior del relleno todo-uno, con un espesor de al menos dos (2) tongadas y como mínimo de un metro (1 metro), a no ser que en el proyecto se indiquen expresamente otros valores.
- Núcleo: Parte del relleno todo-uno comprendida entre el cimiento y la zona de transición.
- Cimiento: Formada por la parte inferior del relleno todo-uno en contacto con la superficie de apoyo. El espesor será como mínimo de un metro (1 metro) o la máxima altura libre desde la superficie de apoyo hasta la zona de transición, cuando dicha altura libre fuera inferior a un metro (1 metro).
- Espaldones: Son las partes exteriores del relleno todo-uno que ocasionalmente constituyen o forman parte de los taludes del mismo.

- Zonas especiales: Son zonas del relleno todo-uno con características especiales, tales como zonas inundables, etc. De existir, el proyecto deberá fijar sus características y dimensiones.

3.6.3 CORONACIÓN DEL RELLENO TODO-UNO

Se entiende por coronación la zona comprendida entre la transición del relleno todo-uno y la superficie de la explanada. Sus dimensiones y características serán las definidas en el artículo 330, "Terraplenes" del PG-3 para la coronación de terraplenes.

3.6.4 MATERIALES

Se estará, en todo caso, a lo dispuesto en la legislación vigente en materia medioambiental, de seguridad y salud, y de almacenamiento y transporte de productos de construcción.

3.6.4.1.- PROCEDENCIA

Los materiales a emplear procederán de la excavación de la explanación. Excepcionalmente, los materiales podrán proceder también de préstamos.

Las zonas concretas a excavar para la obtención de materiales serán las indicadas por el proyecto o, en su defecto, por el Director de las Obras.

3.6.4.2.- GRANULOMETRÍA

El material para rellenos todo-uno será aquel que tenga condiciones granulométricas intermedias entre las necesarias para ser considerado material para pedraplén (artículo 331) y material para terraplén (artículo 330). Es decir, aquellos que cumplen las condiciones siguientes:

- Materiales cuyo contenido en finos (material que pasa por el tamiz 0,080 UNE) es inferior al treinta y cinco por ciento (35 por 100) y cuyo contenido de partículas que pasen por el tamiz 20 UNE es inferior o igual al setenta por ciento (70 por 100) y superior o igual al treinta por ciento (30 por 100), según UNE 103101.
- Materiales cuyo contenido en peso de partículas que pasan por el tamiz 20 UNE es inferior al treinta por ciento (30 por 100), pero tienen un contenido en finos (material que pasa por el tamiz 0,080 UNE) superior o igual al diez por ciento (10 por 100) según UNE 103101.

Además, también se consideran materiales para rellenos todouno aquellos que cumplen las condiciones granulométricas de pedraplén, pero en los que el tamaño máximo es inferior a cien milímetros (100 mm).

Las condiciones granulométricas anteriores corresponden al material compactado y los porcentajes se refieren al peso total de la muestra.

Los materiales para rellenos todo-uno que no cumpliendo los requisitos necesarios para ser utilizados como material para terraplenes ni para pedraplenes, cumplan las condiciones granulométricas anteriores pero que tengan un tamaño máximo superior a trescientos milímetros (300 mm), requieren un estudio especial, aprobado por el Director de las Obras, para su utilización en rellenos todo-uno.

3.6.4.3.- CALIDAD DEL MATERIAL

Para su empleo en rellenos todo-uno, los materiales se clasifican según el tipo de roca del que proceden, en los siguientes grupos:

ROCAS ESTABLES

Se consideran rocas estables aquellas que, teniendo una composición mineralógica estable químicamente, también lo son frente a la acción del agua.

Se consideran rocas estables frente al agua las que, sometidas a un ensayo de desmoronamiento, según NLT 255, no manifiestan fisuración y la pérdida de peso es inferior al dos por ciento (2 por 100).

ROCAS EVOLUTIVAS

Son aquellas que sometidas a un ensayo de desmoronamiento según NLT 255, manifiestan fisuración o desintegración, o la pérdida de peso que sufren es superior al dos por ciento (2 por 100).

En general estarán constituidas por rocas ígneas alteradas y rocas sedimentarias o metamórficas poco compactas o arcillosas.

En el caso de rocas evolutivas, si la fracción que pasa por el tamiz 20 UNE tuviera las características de suelos marginales e inadecuados según el artículo 330, "Terraplenes" del PG-3 se clasificarán como "rocas marginales" y, para su utilización, será necesario un estudio especial, aprobado por el Director de las Obras, que, teniendo en cuenta el porcentaje de finos, los agentes externos y la zona dentro del relleno, permita definir la forma de puesta en obra.

ROCAS CON SULFUROS OXIDABLES

Las rocas que al ensayarse según UNE EN 1744-1, se determine que contienen piritas u otros sulfuros oxidables se considerarán "rocas marginales" y para su uso será necesario un estudio especial, aprobado por el Director de las Obras, sobre su degradación y el posible ataque a las obras de fábrica de las aguas con ácido sulfúrico, generado por las piritas al oxidarse los sulfuros.

ROCAS CON MINERALES SOLUBLES

Los minerales solubles que aquí se contemplan, son el yeso y otras sales como el cloruro sódico, sulfato magnésico, etc.

Las rocas con contenido de sales solubles en agua determinado según NLT 114, diferentes del yeso, superior al uno por ciento (1 por 100), se considerarán rocas marginales y para su uso será necesario un estudio especial aprobado por el Director de las Obras.

Las rocas con contenido en yeso según NLT 115, menor o igual que el cinco por ciento (5 por 100) se pueden utilizar sin precauciones adicionales.

Cuando el contenido en yeso esté entre el cinco y el veinte por ciento (5 y 20 por 100), solamente se utilizarán en el núcleo, haciendo espaldones que impidan la circulación del agua hacia el interior.

Las rocas con contenidos en yeso por encima del veinte por ciento (20 por 100) se considerarán rocas marginales y su uso requiere un estudio especial aprobado por el Director de las Obras.

ROCAS CON MINERALES COMBUSTIBLES

Se contemplan aquí esencialmente los denominados estériles del carbón. Cuando el contenido en materia orgánica sea superior al dos por ciento (2 por 100) se considerarán rocas marginales y para su uso será necesario un estudio especial aprobado por el Director de las Obras.

3.6.4.4.- ESTUDIOS ESPECIALES

Las rocas marginales, según lo definido en el punto anterior, podrán utilizarse en algunas zonas de la obra siempre que su uso se justifique mediante estudio especial, aprobado por el Director de las Obras.

El Director de las Obras tendrá facultad para exigir los estudios especiales que estime oportunos sobre los materiales a utilizar cuando así lo aconseje la experiencia local.

Este estudio de usos de materiales marginales deberá contemplar explícitamente y con detalle al menos los siguientes aspectos:

- Determinación y valoración de las propiedades que confieren al material su carácter de marginal.
- Influencia de dichas características en los diferentes usos del material dentro de la obra.
- Posible influencia en el comportamiento o evolución de otras zonas o elementos de la obra.
- Estudio pormenorizado en donde se indique las características resistentes del material y los asientos totales y diferenciales esperados, así como la evolución futura de estas características.
- Conclusión justificada de los posibles usos del material en estudio.
- Cuidados, disposiciones constructivas y prescripciones técnicas a adoptar para los diferentes usos del material marginal dentro de la obra.

3.6.5 EMPLEO

3.6.5.1.- EMPLEO DE LOS MATERIALES PÉTREOS

El proyecto o, en su defecto, el Director de las Obras, definirá los lugares concretos a que deben destinarse los materiales procedentes de cada zona de excavación.

3.6.5.2.- ELIMINACIÓN DE MATERIALES INADECUADOS AL EXCAVAR

Antes de iniciarse la excavación de los materiales pétreos se eliminará la montera de suelo vegetal que recubra la zona a excavar.

Se eliminarán asimismo las zonas de terreno inadecuado que aparezcan en el interior del macizo durante la excavación de éste.

3.6.6 EQUIPO NECESARIO PARA LA EJECUCIÓN DE LAS OBRAS

Los equipos de transporte, extendido, humectación y compactación serán suficientes para garantizar la ejecución de la obra de acuerdo con las exigencias de este pliego y deberán asimismo ser aprobados expresamente por el Director de las Obras, previa propuesta del Contratista.

3.6.7 EJECUCIÓN DE LAS OBRAS

Se estará, en todo caso, a lo dispuesto en la legislación vigente en materia medioambiental, de seguridad y salud, y de almacenamiento y transporte de productos de construcción.

3.6.7.1.- PREPARACIÓN DE LA SUPERFICIE DE ASIENTO DEL RELLENO TIPO TODO-UNO

Si el relleno tipo todo-uno se construye sobre terreno natural, se efectuará en primer lugar, de acuerdo con lo estipulado en los artículos 300, "Desbroce del terreno" y 320, "Excavación de la explanación y préstamos" del PG-3, el desbroce del citado terreno. En función de la necesidad de su utilización posterior, se eliminará la capa de tierra vegetal y se procederá a su almacenamiento en condiciones adecuadas para evitar su deterioro.

Sin embargo, el proyecto o el Director de las Obras, de acuerdo con lo indicado en el apartado 300.2.1 del PG-3, podrán eximir de la eliminación de esa capa de tierra vegetal en rellenos tipo todo-uno de más de diez metros (10 metros) de altura donde los asientos a que pueden dar lugar, en particular los diferidos, sean pequeños, comparados con los totales del relleno y siempre que su presencia no implique riesgo de inestabilidad.

En rellenos tipo todo-uno sobre suelos compresibles y de baja resistencia, sobre todo en el caso de suelos orgánicos, la vegetación podrá mejorar la sustentación de la maquinaria de movimiento de tierras y facilitar las operaciones de compactación de las primeras tongadas. En estos casos el proyecto o el Director de las Obras definirá su posible conservación.

Cuando lo indique el proyecto, se extenderán materiales tipo pedraplén, según lo indicado en el artículo 331, "Pedraplenes" del PG-3, o geotextiles que permitan o faciliten la puesta en obra de las primeras tongadas del relleno.

Tras el desbroce, se procederá a la excavación y extracción del material que se considere necesario para constituir la superficie de apoyo, en la extensión y profundidad especificadas en el proyecto.

Una vez alcanzada la cota del terreno sobre la que finalmente se apoyará el relleno, se escarificará esa zona de apoyo, de acuerdo con la profundidad prevista en el proyecto y en el artículo 302 "Escarificación y compactación" del PG-3. Se compactará con las condiciones exigidas para el cimiento del relleno tipo todo-uno, siempre que estas operaciones no empeoren la calidad del terreno de apoyo en su estado natural.

Si el relleno tipo todo-uno se construye sobre un firme existente, se escarificará y compactará éste según lo indicado en el artículo 303, "Escarificación y compactación del firme existente" del PG-3.

En las zonas de ensanche o recrecimiento de antiguos rellenos se prepararán éstos, mediante banquetas u otras actuaciones pertinentes, a fin de conseguir su unión con el nuevo relleno. Las operaciones encaminadas a tal objeto serán las indicadas en el proyecto o, en su defecto, por el Director de las Obras. Si el material del antiguo relleno es del mismo tipo que el nuevo y cumple las condiciones exigidas para éste, se mezclará con el del nuevo relleno para su compactación simultánea; en caso contrario, será transportado a vertedero.

Cuando el relleno tipo todo-uno haya de asentarse sobre un terreno en el que exista agua superficial, se conducirá el agua fuera del área donde vaya a construirse, antes de comenzar su ejecución, mediante obras que podrán tener el carácter de accesorias, y que se ejecutarán con arreglo a lo previsto para tal tipo de obras en el proyecto o, en su defecto, siguiendo las instrucciones del Director de las Obras.

Las tongadas susceptibles de saturarse durante la vida del relleno tipo todo-uno se construirán, de acuerdo con el proyecto, con un material que tenga un comportamiento aceptable bajo dicha acción (erosión, expansión y colapso, etc.).

Las transiciones de desmonte a relleno tipo todo-uno, tanto transversal como longitudinalmente, se realizarán de la forma más suave posible, según lo indicado en proyecto, en su defecto, excavando el terreno de apoyo hasta conseguir una pendiente no mayor de un medio (1V:2H), que se mantendrá hasta alcanzar una profundidad por debajo de la explanada de al menos un metro (1 metro), o el espesor de dos (2) tongadas.

En los rellenos tipo todo-uno situados a media ladera, se escalonará la pendiente natural del terreno de acuerdo con lo indicado en el proyecto. Las banquetas así originadas deberán quedar apoyadas en terreno suficientemente firme. Su anchura y pendiente deberán ser tales que la maquinaria pueda trabajar con facilidad en ellas.

En general y especialmente en las medias laderas donde, a corto o largo plazo, se prevea la presencia de agua en la zona de contacto del terreno con el relleno, se deberán ejecutar en planta y profundidad las obras necesarias, recogidas en el proyecto, para mantener drenado dicho contacto.

Dado que las operaciones de desbroce, escarificado y escalonado de las pendientes dejan la superficie de terreno fácilmente erosionable por los agentes atmosféricos, estos trabajos no deberán llevarse a cabo hasta el momento preciso y en las condiciones oportunas para reducir al mínimo el tiempo de exposición, salvo que se recurra a protecciones de dicha superficie. La posibilidad de aterramientos de los terrenos del entorno y otras afecciones indirectas deberán ser contempladas en la adopción de estas medidas de protección.

3.6.7.2.- EXCAVACIÓN, CARGA Y TRANSPORTE DEL MATERIAL

Los trabajos de excavación se ejecutarán de manera que la granulometría y forma de los materiales resultantes sean adecuados para su empleo en rellenos todo-uno, con arreglo a este artículo.

En caso necesario, después de la excavación, se procederá a la eliminación o troceo de los elementos singulares que tengan formas o dimensiones inadecuadas, según indique el Director de las Obras.

La carga de los productos de excavación y su transporte al lugar de empleo se llevará a cabo de forma que se evite la segregación del material.

3.6.7.3.- EXTENSIÓN DE LAS TONGADAS

Una vez preparada la base de apoyo del relleno tipo todo-uno, se procederá a la construcción del mismo, empleando los materiales que se han definido anteriormente, los cuales serán extendidos en tongadas sucesivas, de espesor uniforme y sensiblemente paralelas a la explanada.

El espesor de las tongadas será el adecuado para que, con los medios disponibles, se obtenga en toda la tongada el grado de compacidad deseado. Dicho espesor, en general y salvo especificación en contra del proyecto o del Director de las Obras, será de cuarenta centímetros (40 cm) y en todo caso superior a tres medios (3/2) del tamaño máximo del material a utilizar. Salvo autorización expresa del Director de las Obras, el espesor máximo de las tongadas, una vez compactadas, no será superior a sesenta centímetros (60 cm). En caso de usarse tongadas de espesor superior a cuarenta centímetros (40 cm), los posteriores ensayos de humedad y densidad indicados en el apartado 333.7.6 de este artículo, habrán de realizarse de forma que sean representativos de dichos valores en el fondo de capa.

El material de cada tongada se descargará en obra sobre la parte ya extendida de dicha tongada y cerca de su frente de avance. Desde esta posición será empujado hasta el frente de la tongada y extendido a continuación de éste mediante tractor equipado con pala de empuje, realizándose la operación de forma que se corrijan las posibles segregaciones del material.

Los rellenos tipo todo-uno sobre zonas de escasa capacidad de soporte, se iniciarán vertiendo las primeras capas con el espesor mínimo necesario para soportar las cargas que produzcan los equipos de movimiento y compactación de tierras.

Durante la ejecución de las obras, la superficie de las tongadas deberá tener la pendiente transversal necesaria, en general en torno al cuatro por ciento (4 por 100), para asegurar la evacuación de las aguas sin peligro de erosión y evitar la concentración de vertidos. Se procederá a la construcción de caballones en los bordes de las tongadas que conduzcan las aguas hacia bajantes provisionales que controlen las aguas de escorrentía provenientes de la superficie expuesta del relleno, así como a la adopción de las medidas protectoras del entorno frente a la acción de este agua previstas en el proyecto o indicadas por el Director de las Obras.

Salvo prescripciones en contra del proyecto o del Director de las Obras, los equipos de transporte del material y extensión del mismo operarán sobre todo el ancho de cada capa y, en general, en el sentido longitudinal de la vía.

Deberá conseguirse que todo el perfil del relleno tipo todo-uno quede debidamente compactado, para lo cual, se podrá dar un sobreancho a la tongada del orden de un metro (1 metro), que permita el acercamiento del compactador al borde, y después recortar el talud. En todo caso no serán de abono estos sobreanchos.

3.6.7.4.- COMPACTACIÓN

El método de compactación elegido deberá garantizar la obtención de las compacidades mínimas necesarias. Con este objeto deberá elegirse adecuadamente, para cada zona del relleno, la granulometría del material, la humedad adecuada, el espesor de tongada, el tipo de maquinaria de compactación y el número de pasadas del equipo. Estas variables se determinarán a la vista de los resultados obtenidos durante la puesta a punto del método de trabajo, según se indica en el apartado 333.7.5 de este artículo.

En rellenos procedentes de rocas friables, se puede aumentar la compacidad con una trituración inicial del material, utilizando en las primeras pasadas un rodillo de "pata de cabra" adecuado.

Si en la compactación se utilizan rodillos vibratorios, el peso estático del equipo no deberá ser inferior a diez toneladas (10 toneladas).

Las zonas de trasdós de obra de fábrica, zanjas y aquellas, que, por su reducida extensión u otras causas, no puedan compactarse con los medios habituales, tendrán la consideración de rellenos localizados y se estará a lo expuesto en el artículo 332, "Rellenos localizados" del PG-3.

3.6.7.5.- PUESTA A PUNTO DEL MÉTODO DE TRABAJO

El Contratista propondrá por escrito al Director de las Obras el método de construcción que considere más adecuado para cada tipo de material a emplear, de manera que se cumplan las prescripciones indicadas en este pliego. En la propuesta se especificará:

- Características de toda la maquinaria a utilizar.
- Método de excavación, carga y transporte de los materiales.
- Método de extensión.
- Espesor de tongadas, método de compactación y número de pasadas del equipo.
- Procedimiento de ajuste de la humedad.
- Experiencias, con materiales análogos, del método de ejecución propuesto.
- Posible beneficio o aumento de la compactación por riego posterior a la compactación de la tongada.

La aprobación por el Director de las Obras del método de trabajo propuesto, estará condicionada a su ensayo en obra. Dicho ensayo consistirá en la construcción de un tramo experimental con un volumen no inferior a tres mil metros cúbicos (3.000 metros cúbicos), con objeto de comprobar la idoneidad del método propuesto o proceder a adaptarlo al caso considerado. Como mínimo se harán tres (3) tongadas con una anchura mínima de ocho metros (8 metros).

Durante la construcción del relleno todo-uno experimental se determinará la granulometría del material recién excavado, la del material extendido, y la granulometría, humedad y densidad seca del material compactado. Para determinar estos valores se utilizarán muestras representativas, de volumen no inferior a un metro cúbico (1 metros cúbicos). Se efectuarán al menos cinco (5) ensayos de cada tipo. Asimismo, se inspeccionarán las paredes de las calicatas realizadas en el relleno todo-uno para determinar las características del material compactado. Dichas calicatas afectarán a todo el espesor de la tongada y tendrán una superficie mínima de un metro cuadrado (1 metro cuadrado).

Se determinarán, mediante procedimientos topográficos, las deformaciones superficiales del relleno todo-uno después de cada pasada del equipo de compactación, y la densidad media del material compactado. Además, se realizarán ensayos de huella, según NLT 256.

También se podrá controlar el comportamiento del material mediante otras técnicas, siempre que sean debidamente aprobadas por el Director de las Obras, tales como: Ensayo de carga con placa según NLT 357, siempre que el diámetro de la placa sea superior a cinco (5) veces el tamaño máximo del material del todo-uno, y técnicas geofísicas de ondas superficiales, con longitudes de onda superiores a diez (10) veces el tamaño máximo del material.

La densidad seca del relleno compactado ha de ser como mínimo el noventa y cinco por ciento (95 por 100) de la densidad seca máxima que se puede conseguir con el material del relleno que pasa por el tamiz 20 UNE, en el ensayo Próctor modificado UNE 103501.

Las pasadas del rodillo compactador han de ser como mínimo cuatro (4), y el asiento producido con la última pasada ha de ser inferior al uno por ciento (1 por 100) del espesor de la capa a compactar medido después de la primera pasada.

El ensayo de huella en la zona de transición dará un asiento medio igual o menor de tres milímetros (3 mm). En el resto del relleno este asiento así medido será inferior a cinco milímetros (5 mm). El asiento en el ensayo de huella se medirá conforme a NLT 256. En caso de que los valores de huella obtenidos en el relleno todo-uno de ensayo, para conseguir las otras condiciones señaladas sean inferiores a los indicados, se prescribirán los mínimos obtenidos para el control de calidad del relleno.

A la vista de los resultados obtenidos, el Director de las Obras decidirá sobre la conveniencia de aprobar, modificar o rechazar el método propuesto.

La variación sensible de las características de los materiales del relleno todo-uno, a juicio del Director de las Obras, exigirá la reconsideración del método de trabajo.

3.6.7.6.- CONTROL DE COMPACTACIÓN

Durante la ejecución de las tongadas, se controlará que el procedimiento operativo es el aprobado en el método experimental en lo que se refiere a maquinaria, espesor de tongadas, métodos de ajuste de humedad, tamaño máximo del material y número de pasadas.

Además, después de compactar las tongadas, se controlará el resultado obtenido mediante el ensayo de huella según NLT 256 y medida de densidad según se expone en los puntos siguientes:

a) Definición de lote:

Dentro del tajo a controlar se define como "lote", que se aceptará o rechazará en conjunto, al menor que resulte de aplicar a una sola tongada del relleno los siguientes criterios:

- Una longitud de carretera (una sola calzada en el caso de calzadas separadas) igual a quinientos metros (500 m).
- En el caso de la transición una superficie de tres mil quinientos metros cuadrados (3.500 m2) y en el resto de las zonas, una superficie de cinco mil metros cuadrados (5.000 m^2) si el relleno todo-uno es de menos de cinco metros (5 m) de altura y de diez mil metros cuadrados (10.000 m^2) en caso contrario. Descontando siempre en el conjunto de estas superficies unas franjas de dos metros (2 m) de ancho en los bordes del relleno y los rellenos localizados según lo definido en el artículo 332, "Rellenos localizados" del PG-3.
- La fracción construida diariamente.
- La fracción construida con el mismo material, del mismo préstamo y con el mismo equipo y procedimiento de compactación.
- Nunca se escogerá un lote compuesto por fracciones correspondientes a días ni tongadas distintas, siendo por tanto entero el número de lotes escogido por cada día y tongada.

b) Muestras y ensayos a realizar en cada lote:

Dentro de la zona definida por el lote se escogerán las siguientes muestras independientes:

- Muestra de superficie: Conjunto de cinco (5) puntos, tomados en forma aleatoria de la superficie definida como lote. En cada uno de estos puntos se realizarán ensayos de humedad y densidad.
- Muestra de borde: En cada una de las bandas de borde se fijará un punto por cada cien metros (100 m) o fracción. Estas muestras son independientes de las anteriores e independientes entre sí. En cada uno de estos puntos se realizarán ensayos de humedad y densidad.
- Determinación de deformaciones: En la zona de transición se harán dos (2) ensayos de huella según NLT 256 por cada uno de los lotes definidos con anterioridad, en el resto de las zonas podrá bastar con un (1) ensayo de huella por lote, salvo indicación en contra del Proyecto o del Director de las Obras.

La determinación de deformaciones habrá de realizarse siempre sobre el material en las condiciones de densidad y humedad exigidas, en particular el ensayo de huella habrá de ejecutarse nada más terminar la compactación de la capa correspondiente, evitando especialmente la formación de una costra superior de material desecado. En caso de duda, y en cualquier caso que el Director de las Obras así lo indique, dicho aspecto habrá de comprobarse e incluso podrá obligar a eliminar la costra superior de material desecado antes de realizar el ensayo.

Para medir la densidad seca "in situ" podrán emplearse procedimientos de sustitución (método de la arena UNE 103503, etc.). El uso de otros métodos de alto rendimiento tales como los nucleares no es a priori recomendable y estará, en todo caso, sometido a la aprobación del Director de las Obras, previos ensayos de correlación y calibración satisfactorios con otros métodos adecuados. Dicha calibración se comprobará al menos una (1) vez cada cinco (5) lotes consecutivos.

ANÁLISIS DE LOS RESULTADOS

Para la aceptación de la compactación de un (1) lote el valor medio de la densidad y al menos un 60 por 100 de los valores de cada una de las muestras individuales habrá de ser superior al exigido en el apartado 333.7.5 de este artículo o en Proyecto. El resto de las muestras individuales no podrán tener una densidad inferior en más de treinta kilogramos por metro cúbico (30 kg/m^3) a la admisible.

El incumplimiento de lo anterior dará lugar a la recompactación de la zona superficial o de borde de la cual la muestra es representativa.

En caso de no cumplirse, en cualquiera de los dos (2) ensayos del lote los valores de huella indicados por el Director de las Obras en función de los resultados del relleno todo-uno de ensayo, se procederá asimismo a recompactar el lote.

En casos dudosos puede ser aconsejable aumentar la intensidad del control para disminuir la frecuencia e incidencia de situaciones inaceptables o los tramos de lotes a rechazar.

3.6.8 LIMITACIONES DE LA EJECUCIÓN

Los rellenos tipo todo-uno con un porcentaje de finos entre 10 y 35 por 100 se ejecutarán cuando la temperatura ambiente, a la sombra, sea superior a dos grados Celsius (2 ^{o}C). Los trabajos se deben suspender cuando la temperatura descienda por debajo de dicho límite, salvo que se justifique adecuadamente y sea aprobada explícitamente por el Director de las Obras la viabilidad de la puesta en obra y la consecución de las características exigidas. El Director de las Obras deberá tener en cuenta la influencia de las lluvias antes de aprobar el extendido y compactación del relleno.

Sobre las capas en ejecución se prohibirá la acción de todo tipo de tráfico hasta que se haya completado su compactación. Si ello no es factible, se eliminará el espesor de tongada afectado por el paso del tráfico.

3.6.9 TOLERANCIAS DE LAS SUPERFICIES ACABADAS

Las superficies acabadas del núcleo y de la zona de transición se comprobarán mediante estacas de refino, niveladas con precisión centimétrica, situadas en el eje y en los bordes de perfiles transversales que disten entre sí no más de veinte metros (20 m).

Se hallará la diferencia entre las cotas reales de los puntos estaquillados y sus cotas teóricas, con arreglo al Proyecto, y se determinarán los valores algebraicos extremos de dichas diferencias, para tramos de longitud no inferior a cien metros (100 m). Se considerarán positivas las diferencias de cota correspondientes a puntos situados por encima de la superficie teórica.

Se deben cumplir las siguientes condiciones:

- Si la semisuma de los valores extremos es positiva, deberá ser menor que la quinta parte (1/5) del espesor de la última tongada.
- Si la semisuma de los valores extremos es negativa, su valor absoluto deberá ser menor que la mitad (1/2) del espesor de la última tongada.
- La semidiferencia de valores extremos deberá ser inferior a cinco centímetros (5 cm) para la superficie del núcleo, y a tres centímetros (3 cm) para la superficie de la zona de transición.

Si no se cumple la primera condición, se excavará la última tongada ejecutada y se construirá otra de espesor adecuado. Si no se cumple la segunda condición, se ejecutará una nueva tongada de espesor adecuado. Si no se cumple la condición tercera se añadirá una capa de nivelación con un espesor mínimo no inferior a quince centímetros (15 cm) sobre el núcleo, o a diez centímetros (10 cm) sobre la zona de transición, constituida por material granular bien graduado, de características mecánicas no inferiores a las del material del relleno todo-uno, y con tamaño máximo de diez centímetros (10 cm) en el caso del núcleo o de seis centímetros (6 cm), en el caso de zona de transición.

3.6.10 MEDICIÓN Y ABONO

Los rellenos todo-uno se abonarán por metros cúbicos (m^3) realmente ejecutados, medidos sobre los planos de perfiles transversales.

Salvo que el Proyecto indique lo contrario, se aplicará el mismo precio unitario a todas las zonas del relleno todo-uno.

Se considerará incluido en el precio del metro cúbico (m^3) de rellenos todo-uno el coste adicional de la excavación en roca originado por las precauciones adoptadas para la obtención de productos pétreos adecuados.

La coronación del relleno todo-uno se considerará incluida en la unidad de terraplén.

No serán de abono los rellenos que fuesen necesarios para restituir la explanación a las cotas proyectadas debido, a un exceso de excavación o cualquier otro defecto de construcción imputable al Contratista ni las creces no previstas en este Pliego, en el Proyecto o previamente autorizadas por el Director de las Obras, estando el Contratista obligado a corregir dichos defectos sin derecho a percepción adicional alguna.

3.6.11 NORMAS DE REFERENCIA EN EL ARTÍCULO 333

- UNE 103101. Análisis granulométrico de suelos por tamizado.
- UNE 103501. Geotecnia. Ensayo de compactación. Próctor modificado.
- UNE 103503. Determinación "in situ" de la densidad de un suelo por el método de la arena.
- UNE EN 1744-1. Ensayo para determinar las propiedades químicas de los áridos. Parte 1: Análisis químico.
- NLT 114. Determinación del contenido de sales solubles en los suelos.
- NLT 115. Contenido de yeso en suelos.
- NLT 255. Estabilidad de los áridos y fragmentos de roca frente a la acción de desmoronamiento en agua.
- NLT 256. Ensayo de huella en terrenos.
- NLT 357. Ensayo de carga con placa.

3.7 658. ESCOLLERA DE PIEDRAS SUELTAS

3.7.1 DEFINICIÓN

Esta unidad consiste en la extensión por vertido de un conjunto, en general en forma de manto o repié, de piedras relativamente grandes procedentes de excavaciones en roca, sobre un talud preparado, formando una capa compacta, bien graduada y con un mínimo de huecos.

Su ejecución comprende normalmente las siguientes operaciones:

- Preparación de la superficie de apoyo de la escollera.
- Colocación de una capa filtro.
- Excavación, carga y transporte del material pétreo que constituye la escollera.
- Vertido y colocación del material.

3.7.2 MATERIALES

Se estará, en todo caso, a lo dispuesto en la legislación vigente en materia medioambiental, de seguridad y salud, y de almacenamiento y transporte de productos de construcción.

3.7.2.1.- MATERIALES PARA ESCOLLERA.

PROCEDENCIA

Los materiales pétreos a emplear procederán de la excavación de la explanación, también podrán proceder de préstamos. En cualquier caso, las piedras a utilizar deberán tener la superficie rugosa. No se admitirán piedras o bloques redondeados, salvo indicación en contra del Proyecto y tan sólo cuando la misión de la escollera sea la protección del talud frente a la meteorización.

Las zonas concretas a excavar para la obtención de materiales serán las indicadas por el Proyecto o, en su defecto, por el Director de las Obras.

CALIDAD DE LA ROCA

En general serán adecuadas para escollera las rocas ígneas, sedimentarias y metamórficas resistentes, sin alteración apreciable, compactas y estables químicamente frente a la acción de los agentes externos, y en particular frente al agua.

Se consideran rocas estables aquellas que según NLT 255 sumergidas en agua durante veinticuatro horas (24 h), con tamaños representativos de los de puesta en obra, no manifiestan fisuración alguna, y la pérdida de peso que sufren es igual o inferior al dos por ciento (2%). También podrán utilizarse ensayos de ciclos de humedad-sequedad según NLT 260 para calificar la estabilidad de estas rocas, si así lo autoriza el Director de las Obras.

La densidad aparente seca mínima de la piedra será de dos mil quinientos kilogramos por metro cúbico (2.500 kg/m^3).

La absorción de agua según UNE 83134 será inferior al dos por ciento (2%).

El Director de las Obras tendrá facultad para rechazar materiales para escollera cuando así lo aconseje la experiencia local.

El coeficiente de desgaste de Los Ángeles, determinado según UNE EN 1097-2, será inferior a cincuenta (50).

GRANULOMETRÍA

El peso de cada una de las piedras que forman la escollera podrá variar entre diez kilogramos (500 kg) y doscientos kilogramos (2000 kg). Además, la cantidad de piedras de peso inferior a cien kilogramos (1000 kg), será menor del veinticinco por ciento (25%) en peso.

Las condiciones anteriores corresponden al material colocado. Las granulometrías obtenidas en cualquier otro momento de la ejecución sólo tendrán valor orientativo, debido a las segregaciones y alteraciones que puedan producirse en el material durante la construcción.

El Proyecto o, en su defecto el Director de las Obras, podrá admitir tamaños máximos superiores.

FORMA DE LAS PARTÍCULAS

El contenido en peso de partículas con forma inadecuada será inferior al treinta por ciento (30%). A estos efectos se consideran partículas con forma inadecuada aquellas en que se verifique:

$$(L + G) / 2 \geq 3 \cdot E$$

Donde:

- L (longitud) = Separación máxima entre dos (2) planos paralelos tangentes al bloque.
- G (grosor) = Diámetro del agujero circular mínimo por el que puede atravesar el bloque.
- E (espesor) = Separación mínima entre dos (2) planos paralelos tangentes al bloque.

Los valores de L, G y E, se pueden determinar en forma aproximada y no deben ser medidos necesariamente en tres (3) direcciones perpendiculares entre sí.

Cuando el contenido en peso de partículas de forma inadecuada sea igual o superior al treinta por ciento (30%) sólo se podrá utilizar este material cuando se realice un estudio especial, firmado por técnico competente y aprobado por el Director de las Obras, que garantice un comportamiento aceptable.

3.7.2.2.- MATERIALES PARA LA CAPA FILTRO

El filtro puede estar constituido por material granular o por geotextil.

El filtro de material granular consistirá en una o más capas de dicho material, permeable y bien graduado, formado por grava y arena. El cien por cien (100%) del material pasará por el tamiz 40 UNE. El espesor de la capa de filtro será el definido en Proyecto o, en su defecto, por el Director de las Obras.

Si se disponen geotextiles como capa filtro de la escollera se estará a lo dispuesto en los artículos 290, "Geotextiles" y 422, "Geotextiles como elemento de separación y filtro" de este Pliego y se tendrá en cuenta la posibilidad de punzonamiento, para evitar lo cual se adoptarán las medidas oportunas que indique el Proyecto o, en su defecto, el Director de las Obras e incluso, si fuera necesario, se interpondrá una capa de material de granulometría intermedia.

3.7.3 EJECUCIÓN DE LAS OBRAS

Se estará, en todo caso, a lo dispuesto en la legislación vigente en materia medioambiental, de seguridad y salud, y de almacenamiento y transporte de productos de construcción.

Las zanjas de cimentación y demás excavaciones necesarias deberán realizarse por el Contratista de acuerdo con el Proyecto y las prescripciones del Director de las Obras.

Los taludes a ser protegidos por la escollera deberán presentar una superficie regular, y estar libres de materiales blandos, restos vegetales y otros materiales indeseados.

Se dispondrá una capa filtro sobre la superficie preparada del talud, cuidando de que no se produzca la segregación del material. Se podrá prescindir de la capa filtro cuando así lo exprese el Proyecto, atendiendo a que la escollera tenga como única misión la protección del talud frente a la meteorización y no sean de prever flujos de agua.

Si el Proyecto especifica la disposición de un filtro geotextil, éste deberá desenrollarse directamente sobre la superficie preparada. Los solapes serán de al menos treinta centímetros (30 cm). Los geotextiles se solaparán de forma que el situado aguas arriba se apoye sobre el de aguas abajo. En aplicaciones bajo el agua, el geotextil y el material de relleno, se situarán el mismo día. El relleno se iniciará en el pie, progresando hacia la zona alta del talud. El geotextil se anclará al terreno mediante dispositivos aprobados por el Director de las Obras. En todo caso el tipo de geotextil será el especificado por el Proyecto o, en su defecto, por el Director de las Obras.

La piedra se colocará de forma que se obtengan las secciones transversales indicadas en el Proyecto. No se admitirán procedimientos de puesta en obra que provoquen segregaciones en la escollera, ni daño al talud, capa de filtro o geotextil. La escollera no se verterá sobre los geotextiles desde una altura superior a treinta centímetros (30 cm). Cualquier geotextil dañado durante estas operaciones, será reparado o sustituido a costa del Contratista.

El frente de la escollera será uniforme y carecerá de lomos o depresiones, sin piedras que sobresalgan o formen cavidades respecto de la superficie general.

3.7.4 MEDICIÓN Y ABONO

La escollera de piedras sueltas se abonará por metros cúbicos (m^3) realmente colocados en obra, medidos sobre plano de obra ejecutada.

El material de filtro granular, se abonará en una unidad independiente si existiera por metros cúbicos (m^3) realmente colocados en obra, asimismo medidos sobre plano de obra ejecutada.

El material geotextil se abonará en una unidad independiente por metros cuadrados (m^2) de superficie cubierta, conforme a lo especificado en el Proyecto, no siendo de abono la superficie correspondiente a solapes o recortes.

El material hormigón para cohesionar las piedras de escollera se abonará en una unidad independiente por metros cúbicos (m^3) empleados, conforme a lo especificado en el Proyecto, considerándose un máximo de un 25% del volumen de la escollera.

Cuando el Proyecto no incluya la valoración de la capa filtro, esta unidad no será de abono y se considerará como una obligación subsidiaria del Contratista.

3.7.5 NORMAS DE REFERENCIA EN EL ARTÍCULO 658

- UNE 83134 Áridos para hormigones. Determinación de las densidades, porosidad, coeficiente de absorción y contenido en agua del árido grueso.
- UNE EN 1097-2 Ensayos para determinar las propiedades mecánicas y físicas de los áridos. Parte 2: Métodos para la determinación de la resistencia a la fragmentación.
- NLT 255 Estabilidad de los áridos y fragmentos de roca frente a la acción del desmoronamiento en agua.
- NLT 260 Estabilidad de los áridos y fragmentos de roca frente a la acción de los ciclos de humedad-sequedad.

4. PARTE 4ª.- FIRMES Y PAVIMENTOS

4.1 510. ZAHORRAS

4.1.1 DEFINICIÓN

Se define como zahorra el material granular, de granulometría continua, constituido por partículas total o parcialmente trituradas, en la proporción mínima que se especifique en cada caso y que es utilizado como capa de firme.

La ejecución de las capas de firme con zahorra incluye las siguientes operaciones:

- Estudio del material y obtención de la fórmula de trabajo.
- Preparación de la superficie existente.
- Preparación del material, si procede, y transporte al lugar de empleo.
- Extensión, humectación, si procede, y compactación.

4.1.2 MATERIALES

4.1.2.1.- CONSIDERACIONES GENERALES

Lo dispuesto en este artículo se entenderá sin perjuicio de lo establecido en el Reglamento 305/2011 de 9 de marzo de 2011, del Parlamento Europeo y del Consejo, por el que se establecen las condiciones armonizadas para la comercialización de productos de construcción. Para los productos con marcado CE, el fabricante asumirá la responsabilidad sobre la conformidad de los mismos con las prestaciones declaradas, de acuerdo con el artículo 11 del mencionado Reglamento. Los productos que tengan el marcado CE deberán ir acompañados, además de dicho marcado, de la Declaración de Prestaciones, y de las instrucciones e información de seguridad del producto. Por su parte, el Contratista deberá verificar que los valores declarados en los documentos que acompañan al marcado CE permitan deducir el cumplimiento de las especificaciones contempladas en el Proyecto o, en su defecto, en este Pliego, debiendo adoptar, en el caso de que existan indicios de incumplimiento de las especificaciones declaradas, todas aquellas medidas que considere oportunas para garantizar la idoneidad del producto suministrado a la obra.

Los áridos reciclados de residuos de construcción y demolición deberán aportar documento acreditativo de su origen, de la idoneidad de sus características para el uso propuesto, que han sido debidamente tratados y que no se encuentran mezclados con otros contaminantes.

Independientemente de lo anterior, se estará además en todo caso a lo dispuesto en la legislación vigente en materia ambiental, de seguridad y salud, de producción, almacenamiento, gestión y transporte de productos de la construcción, de residuos de construcción y demolición, y de suelos contaminados.

4.1.2.2.- ÁRIDOS

CARACTERÍSTICAS GENERALES

Los materiales para zahorra procederán de la trituración, total o parcial, de piedra de cantera o de grava natural.

Para las categorías de tráfico pesado T2 a T4 se podrán utilizar materiales granulares reciclados, áridos reciclados de residuos de construcción y demolición —entendiendo por tales a aquellos resultantes del tratamiento de material inorgánico previamente utilizado en la construcción—, áridos siderúrgicos, subproductos y productos inertes de

desecho, en cumplimiento del Acuerdo de Consejo de Ministros de 26 de diciembre de 2008, por el que se aprueba el Plan Nacional Integrado de Residuos 2008-2015, siempre que cumplan las prescripciones técnicas exigidas en este artículo, y se declare el origen de los materiales, tal como se establece en la legislación comunitaria sobre estas materias.

Los áridos reciclados de residuos de construcción y demolición se someterán, en centrales fijas o móviles, a un proceso de separación de componentes no deseados, de cribado y de eliminación final de contaminantes. De igual manera, los áridos siderúrgicos, tras un proceso previo de machaqueo, cribado y eliminación de elementos metálicos y otros contaminantes, se envejecerán con riego de agua durante un periodo mínimo de tres (3) meses.

El Director de las Obras podrá fijar especificaciones adicionales cuando se vayan a emplear materiales cuya naturaleza o procedencia así lo requiriese.

Los materiales para las capas de zahorra no serán susceptibles a ningún tipo de meteorización o alteración fisicoquímica apreciable bajo las condiciones más desfavorables que, presumiblemente, puedan darse en la zona de empleo. Se deberá garantizar tanto la durabilidad a largo plazo, como que no puedan dar origen, con el agua, a disoluciones que puedan causar daños a estructuras u otras capas del firme, o contaminar el suelo o corrientes de agua. Por ello, en materiales en los que, por su naturaleza, no exista suficiente experiencia sobre su comportamiento, deberá hacerse un estudio especial sobre su aptitud para ser empleado, que deberá ser aprobado por el Director de las Obras.

La pérdida en el ensayo de sulfato de magnesio (UNE EN 1367-2) de los áridos reciclados de residuos de construcción y demolición no superará el dieciocho por ciento ($\leq$ 18%).

El árido siderúrgico procedente de horno alto no presentará desintegración por el silicato bicálcico ni por el hierro (norma UNE-EN 1744-1).

El árido siderúrgico de acería deberá presentar una expansividad inferior al cinco por ciento ($<$ 5%) (norma UNE-EN 1744-1). La duración del ensayo será de veinticuatro horas (24 h) cuando el contenido de óxido de magnesio (norma UNE-EN 196-2) sea menor o igual al cinco por ciento (MgO $\leq$ 5%) y de ciento sesenta y ocho horas (168 h) en los demás casos. Además, el Índice Granulométrico de Envejecimiento (IGE) (NLT-361) será inferior al uno por ciento ($<$ 1%) y el contenido de cal libre (UNEEN 1744-1) será inferior al cinco por mil ($<$ 5‰).

COMPOSICIÓN QUÍMICA

El contenido ponderal en azufre total (expresado en S, norma UNE-EN 1744-1), será inferior al cinco por mil (S $<$ 5 ‰) donde los materiales estén en contacto con capas tratadas con cemento, e inferior al uno por ciento ($<$ 1%) en los demás casos.

En el caso de emplearse materiales reciclados procedentes de demoliciones de hormigón, el contenido de sulfatos solubles en agua del árido reciclado (expresados en SO3, norma UNE-EN 1744-1), deberá ser inferior al siete por mil (SO3 $<$ 7 ‰).

ÁRIDO GRUESO

Definición

Se define como árido grueso a la parte del árido total retenida en el tamiz 4 mm (norma UNE-EN 933-2).

Angulosidad (porcentaje de caras de fractura)

La proporción de partículas total y parcialmente trituradas del árido grueso (norma UNE-EN 933-5) deberá cumplir lo fijado en la tabla 510.1.a.

TABLA 510.1.a - PROPORCIÓN DE PARTÍCULAS TOTAL Y PARCIALMENTE TRITURADAS DEL ÁRIDO GRUESO (% en masa)

CATEGORÍA DE TRÁFICO PESADO		
T00 a T0	**T1 a T2 y ARCENES T00 a T0**	**T3 a T4 y RESTO de ARCENES**
100	≥ 70	≥ 50

Adicionalmente, la proporción de partículas totalmente redondeadas del árido grueso (norma UNE-EN 933-5) deberá cumplir lo fijado en la tabla 510.1.b.

TABLA 510.1.b - PROPORCIÓN DE PARTÍCULAS TOTALMENTE REDONDEADAS DEL ÁRIDO GRUESO (% en masa)

CATEGORÍA DE TRÁFICO PESADO		
T00 a T0	**T1 a T2 y ARCENES T00 a T0**	**T3 a T4 y RESTO de ARCENES**
0	≤ 10	≤ 10

Forma (índice de lajas)

El índice de lajas (FI) de las distintas fracciones del árido grueso (norma UNE-EN 933-3) deberá ser inferior a treinta y cinco (FI $<$ 35).

Resistencia a la fragmentación (coeficiente de Los Ángeles)

El coeficiente de Los Ángeles (LA) (norma UNE-EN 1097-2) de los áridos para la zahorra no deberá ser superior a los valores indicados en la tabla 510.2.

TABLA 510.2 - VALOR MÁXIMO DEL COEFICIENTE DE LOS ÁNGELES (LA)

CATEGORÍA TRÁFICO PESADO	
T00 a T2	**T3, T4 y ARCENES**
30	35

Para materiales reciclados procedentes de capas de firme de carretera, así como para áridos siderúrgicos, el valor del coeficiente de Los Ángeles podrá ser superior en cinco (5) unidades a los valores que se exigen en la tabla 510.3, siempre y cuando su composición granulométrica esté adaptada al huso ZAD20, especificado en la tabla 510.5.

Limpieza (Contenido de impurezas)

Los materiales deberán estar exentos de todo tipo de materias extrañas que puedan afectar a la durabilidad de la capa.

El contenido de finos del árido grueso (norma UNE-EN 933-1), expresado como porcentaje que pasa por el tamiz 0,063 mm, será inferior al uno por ciento ($<$ 1%) en masa.

ÁRIDO FINO

Definición

Se define como árido fino a la parte del árido total cernida por el tamiz 4 mm de la norma UNE-EN 933-2.

Calidad de los finos

El equivalente de arena (SE4) (Anexo A de la norma UNE-EN 933-8), para la fracción 0/4 del material, deberá cumplir lo indicado en la tabla 510.1. De no cumplirse esta condición, su valor de azul de metileno (Anexo A de la norma UNE-EN 933-9), para la fracción 0/0,125 deberá ser inferior a diez gramos por kilogramo (MBf < 10 g/kg) y, simultáneamente, el equivalente de arena (SE4) no deberá ser inferior en más de cinco (5) unidades a los valores indicados en la tabla 510.3.

TABLA 510.3 -EQUIVALENTE DE ARENA (SE4)

T00 a T1	T2 a T4 y ARCENES de T00 a T2	ARCENES de T3 y T4
> 40	> 35	> 30

El Director de las Obras podrá exigir que el material sea no plástico (normas UNE 103103 y UNE 103104).

En el caso de arcenes no pavimentados, de las categorías de tráfico pesado T32 y T4 (T41 y T42), se podrá admitir que el índice de plasticidad (normas UNE 103103 y UNE 103104) sea inferior a diez (< 10), y que el límite líquido (norma UNE 103103) sea inferior a treinta (< 30).

4.1.3 TIPO Y COMPOSICIÓN DEL MATERIAL

La granulometría del material (norma UNE-EN 933-1) deberá estar comprendida dentro de alguno de los husos indicados en la tabla 510.4.

TABLA 510.4 - HUSOS GRANULOMÉTRICOS CERNIDO ACUMULADO (% en masa)

TIPO DE ZAHORRA (*)	ABERTURA DE LOS TAMICES UNE-EN 933-2 (mm)									
	40	32	20	12,5	8	4	2	0,500	0,250	0,063
ZA 0/32	100	88-100	65-90	52-76	40-63	26-45	15-32	7-21	4-16	0-9
ZA 0/20		100	75-100	60-86	45-73	31-54	20-40	9-24	5-18	0-9
ZAD 0/20 (**)		100	65-100	47-78	30-58	14-37	0-15	0-6	0-4	0-2

(*) La designación del tipo de zahorra se hace en función del tamaño máximo nominal, que se define como la abertura del primer tamiz que retiene más de un diez por ciento en masa.

(**) Tipo denominado zahorra drenante, utilizado en aplicaciones específicas.

En todos los casos, el cernido por el tamiz 0,063 mm (norma UNE-EN 933-2) será menor que los dos tercios (< 2/3) del cernido por el tamiz 0,250 mm (norma UNE-EN 933-2).

4.1.4 EQUIPO NECESARIO PARA LA EJECUCIÓN DE LAS OBRAS

4.1.4.1.- CONSIDERACIONES GENERALES

No se podrá utilizar en la ejecución de las zahorras ningún equipo que no haya sido previamente empleado en el tramo de prueba y aprobado por el Director de las Obras.

Se estará, en todo caso, a lo dispuesto en la legislación vigente en materia ambiental, de seguridad y salud y de transporte en lo referente a los equipos empleados en la ejecución de las obras.

4.1.4.2.- CENTRAL DE FABRICACIÓN

La fabricación de la zahorra para su empleo en firmes de carreteras con categoría de tráfico pesado T00 a T2 se realizará en instalaciones específicas que permitan su mezclado y humectación uniforme y homogénea. El Proyecto, o en su defecto, el DO fijará el tipo, características y la producción horaria mínima.

En cualquier caso, la instalación deberá permitir dosificar por separado las distintas fracciones de árido y, eventualmente, el agua en las proporciones y con las tolerancias fijadas en la fórmula de trabajo. El número mínimo de fracciones será de dos (2).

Las tolvas para los áridos deberán tener paredes resistentes y estancas, bocas de anchura suficiente para que su alimentación se efectúe correctamente, provistas de una rejilla que permita limitar el tamaño máximo, así como de un rebosadero que evite que un exceso de contenido afecte al funcionamiento del sistema de clasificación. Se dispondrán con una separación suficiente para evitar contaminaciones entre ellas y deberán estar provistas a su salida de dispositivos ajustables de dosificación.

Los sistemas de dosificación de los materiales podrán ser volumétricos. No obstante, el Director de las Obras podrá establecer que sean ponderales, para la fabricación de zahorras que se vayan a emplear en firmes de nueva construcción de carreteras con categoría de tráfico pesado T00 a T1 y cuando la obra tenga una superficie de pavimentación superior a setenta mil metros cuadrados (> 70 000 m2).

Si se utilizan centrales de fabricación con dosificadores ponderales, éstos deberán ser independientes; al menos uno (1) para cada una de las fracciones del árido. La precisión del dosificador será superior al dos por ciento (±2%).

El agua añadida se controlará mediante un caudalímetro, cuya precisión será superior al dos por ciento (±2%), y un totalizador con indicador en la cabina de mando de la central.

El equipo de mezclado deberá ser capaz de asegurar la completa homogeneización de los componentes dentro de las tolerancias fijadas.

4.1.4.3.- ELEMENTOS DE TRANSPORTE

La zahorra se transportará al lugar de empleo en camiones de caja abierta, lisa y estanca, perfectamente limpia. Deberán disponer de lonas o cobertores adecuados para protegerla durante su transporte.

En el caso de utilizarse extendedoras como equipos de extensión, y cuando éstas no dispongan de elementos de transferencia de carga, la altura y forma de los camiones será tal que, durante el vertido en la extendedora, el camión sólo toque a aquélla a través de los rodillos previstos al efecto.

Los medios de transporte deberán estar adaptados, en todo momento, al ritmo de ejecución de la obra teniendo en cuenta la capacidad de producción de la central de fabricación y del equipo de extensión y la distancia entre ésta y la zona de extensión.

4.1.4.4.- EQUIPO DE EXTENSIÓN

En carreteras de nueva construcción con categoría de tráfico pesado T00 a T2, y cuando la obra tenga una superficie a pavimentar superior a los setenta mil metros cuadrados (> 70 000 m^2), se utilizarán extendedoras automotrices, que estarán dotadas de sistemas automáticos de nivelación y de los dispositivos necesarios para la puesta en obra de la zahorra con la configuración deseada y para proporcionarle un mínimo de compactación.

En el resto de los casos, el Director de las Obras deberá fijar y aprobar los equipos de extensión de las zahorras.

En el caso de utilizarse extendedoras que no estén provistas de una tolva para la descarga del material desde los camiones, ésta deberá realizarse a través de dispositivos de preextensión que garanticen su reparto homogéneo y uniforme delante del equipo de extensión.

Se comprobará, en su caso, que los ajustes del enrasador y de la maestra se atienen a las tolerancias mecánicas especificadas por el fabricante, y que dichos ajustes no han sido afectados por el desgaste.

Las anchuras mínima y máxima de extensión serán la fijadas en proyecto o, en su defecto, las indicadas por el Director de las Obras. Si al equipo de extensión pudieran acoplarse piezas para aumentar su anchura, éstas deberán quedar alineadas con las existentes en la extendedora.

4.1.4.5.- EQUIPO DE COMPACTACIÓN

Todos los compactadores deberán ser autopropulsados y tener inversores del sentido de la marcha de acción suave. La composición del equipo de compactación se determinará en el tramo de prueba, y deberá estar compuesto como mínimo por un (1) compactador vibratorio de rodillos metálicos.

El rodillo metálico del compactador vibratorio tendrá una carga estática sobre la generatriz no inferior a trescientos newtons por centímetro (<300 N/cm) y será capaz de alcanzar una masa de al menos quince toneladas (15 t), con amplitudes y frecuencias de vibración adecuadas.

Si se utilizasen compactadores de neumáticos, éstos deberán ser capaces de alcanzar una masa de al menos veintiocho toneladas (28 t) y una carga por rueda de al menos cuatro toneladas (4 t), con una presión de inflado que pueda llegar a alcanzar un valor no inferior a ocho décimas de megapascal (<0,8 MPa).

Los compactadores de rodillos metálicos tendrán dispositivos automáticos para eliminar la vibración al invertir el sentido de la marcha, y no presentarán surcos ni irregularidades en ellos. Los de neumáticos tendrán ruedas lisas, en número, tamaño y configuración tales que permitan el solape de las huellas de las delanteras con las de las traseras.

El Director de las Obras aprobará el equipo de compactación que se vaya a emplear, su composición y las características de cada uno de sus componentes, que serán las necesarias para conseguir una compacidad adecuada y homogénea de la zahorra en todo su espesor, sin producir roturas del material granular, ni arrollamientos.

En los lugares inaccesibles para los equipos de compactación convencionales, se emplearán otros de tamaño y diseño adecuados para la labor que se pretenda realizar y siempre deberán ser autorizados por el Director de las Obras.

4.1.5 EJECUCIÓN DE LAS OBRAS

4.1.5.1.- ESTUDIO DEL MATERIAL Y OBTENCIÓN DE LA FÓRMULA DE TRABAJO

La producción del material no se iniciará hasta que se haya aprobado por el Director de las Obras la correspondiente fórmula de trabajo, establecida a partir de los resultados del control de procedencia del material (epígrafe 510.9.1).

Dicha fórmula señalará:

- En su caso, la identificación y proporción (en seco) de cada fracción en la alimentación.
- La granulometría de la zahorra por los tamices establecidos en la definición del huso granulométrico.
- La humedad de compactación.
- La densidad mínima a alcanzar.

Si la marcha de las obras lo aconseja, el Director de las Obras podrá exigir la modificación de la fórmula de trabajo. En todo caso, se estudiará y aprobará una nueva si varía la procedencia de los componentes o si, durante la producción, se rebasaran las tolerancias granulométricas establecidas en la tabla 510.5.

TABLA 510.5 – TOLERANCIAS ADMISIBLES RESPECTO DE LA FÓRMULA DE TRABAJO

CARACTERÍSTICA		UNIDAD	CATEGORÍA TRÁFICO PESADO	
			T00 a T1	T2 a T4 y ARCENES
CERNIDO POR LOS TAMICES UNE-EN 933-2	> 4 mm	% sobre la masa total	± 6	± 8
	≤ 4 mm		± 4	± 6
	0,063 mm		± 1,5	± 2
HUMEDAD DE COMPACTACIÓN		% respecto de la óptima	± 1	– 1,5 / + 1

4.1.5.2.- PREPARACIÓN DE LA SUPERFICIE EXISTENTE

La capa de zahorra no se extenderá hasta que se haya comprobado que la superficie sobre la que se asiente tenga las condiciones de calidad y forma previstas, con las tolerancias establecidas.

Se comprobarán la regularidad, la capacidad de soporte y el estado de la superficie existente. El Director de las Obras indicará las medidas encaminadas a restablecer una regularidad superficial aceptable y, en su caso, para reparar las zonas deficientes.

4.1.5.3.- FABRICACIÓN Y PREPARACIÓN DEL MATERIAL

En el momento de iniciar la fabricación, las fracciones del árido estarán acopiadas en cantidad suficiente para permitir a la central un trabajo sin interrupciones. El Director de las Obras fijará el volumen mínimo de acopios exigibles en función de las características de la obra y del volumen de zahorra que se vaya a fabricar.

La carga de las tolvas se realizará de forma que su contenido esté siempre comprendido entre el cincuenta y el cien por ciento (50 a 100%) de su capacidad, sin rebosar. En las operaciones de carga se tomarán las precauciones necesarias para evitar segregaciones o contaminaciones entre las fracciones de los áridos.

La operación de mezclado se realizará mediante dispositivos capaces de asegurar la completa homogeneización de los componentes. El Director de las Obras fijará, a partir de los ensayos iniciales, el tiempo mínimo de amasado, que en ningún caso será inferior a los treinta segundos (<30 s).

La adición del agua de compactación se realizará en esta fase, salvo que el DO permita expresamente la humectación en el lugar de empleo.

Cuando la zahorra no se fabrique en central, antes de extender una tongada se procederá, si fuera necesario, a su homogeneización y humectación mediante procedimientos sancionados por la práctica que garanticen, a juicio del Director de las Obras, las características previstas del material previamente aceptado, así como su uniformidad.

4.1.5.4.- TRANSPORTE

En el transporte de la zahorra se tomarán las debidas precauciones para reducir al mínimo la segregación y las variaciones de humedad, en su caso. Se cubrirá siempre con lonas o cobertores adecuados.

4.1.5.5.- VERTIDO Y EXTENSIÓN

Una vez aceptada la superficie de asiento se procederá al vertido y extensión de la zahorra, en tongadas de espesor no superior a treinta centímetros (> 30 cm), tomando las precauciones necesarias para evitar segregaciones y contaminaciones.

Todas las operaciones de aportación de agua deberán tener lugar antes de iniciar la compactación. Después, la única admisible será la destinada a lograr, en superficie, la humedad necesaria para la ejecución de la tongada siguiente.

4.1.5.6.- COMPACTACIÓN

Conseguida la humedad más conveniente, que deberá cumplir lo especificado en el epígrafe 510.5.1, se procederá a la compactación de la tongada, que se continuará hasta alcanzar la densidad especificada en el epígrafe 510.7.1. La compactación se realizará según el plan aprobado por el Director de las Obras, en función de los resultados del tramo de prueba.

La compactación se ejecutará de manera continua y sistemática. Si la extensión se realiza por franjas, al compactar una de ellas se ampliará la zona de compactación para que incluya al menos quince centímetros (15 cm) de la anterior.

Las zonas que, por su reducida extensión, pendiente o proximidad a obras de paso o de desagüe, muros o estructuras, no permitan el empleo del equipo que normalmente se esté utilizando, se compactarán con medios adecuados, de forma que las densidades que se alcancen no resulten inferiores, en ningún caso, a las exigidas en el resto de la tongada.

4.1.5.7.- PROTECCIÓN SUPERFICIAL

La ejecución del riego de imprimación sobre la capa de zahorra y la posterior puesta en obra de la capa de mezcla bituminosa sobre ella deberá coordinarse de manera que se consiga la protección de la capa terminada, así como que el riego de imprimación no pierda su efectividad como elemento de unión, de acuerdo con lo especificado en el artículo 530 de este Pliego y/o del PG-3.

Se procurará evitar la acción de todo tipo de tráfico sobre la capa ejecutada. Si esto no fuera posible, se extenderá un árido de cobertura sobre el riego de imprimación y se procurará una distribución uniforme del tráfico de obra en toda la anchura de la traza, conforme a lo indicado en el artículo 530 de este Pliego y/o del PG-3. El Contratista será responsable de los daños originados, debiendo proceder a su reparación con arreglo a las instrucciones del Director de las Obras.

4.1.6 TRAMO DE PRUEBA

Antes de iniciarse la puesta en obra de la zahorra será preceptiva la realización de un tramo de prueba, para comprobar la fórmula de trabajo, la forma de actuación de los equipos de extensión y de compactación, y especialmente el plan de compactación. El tramo de prueba se realizará sobre una capa de apoyo similar en capacidad de soporte y espesor al resto de la obra.

Durante la ejecución del tramo de prueba se analizará la correspondencia, en su caso:

- Entre los métodos de control de la humedad y densidad in situ, establecidos por el DO, y otros métodos rápidos de control.
- Entre el método de control de la capacidad de soporte mediante ensayo de carga con placa (norma UNE 103808) y otros métodos alternativos de mayor rendimiento.

El Director de las Obras fijará la longitud del tramo de prueba, que no será en ningún caso inferior a cien metros (100 m). El Director de las Obras determinará si es aceptable su realización como parte integrante de la unidad de obra definitiva.

A la vista de los resultados obtenidos, el Director de las Obras definirá:

- Si es aceptable o no la fórmula de trabajo.
  - En el primer caso se podrá iniciar la ejecución de la zahorra.
  - En el segundo, el Contratista deberá proponer las actuaciones a seguir (estudio de una nueva fórmula, corrección parcial de la ensayada, modificación en los sistemas de puesta en obra, corrección de la humedad de compactación, etc.).
- Si son aceptables o no los equipos propuestos por el Contratista:
  - En el primer caso, definirá su forma específica de actuación.
  - En el segundo caso, el Contratista deberá proponer nuevos equipos o incorporar equipos suplementarios.

No se podrá proceder a la producción sin que el Director de las Obras haya autorizado el inicio en las condiciones aceptadas después del tramo de prueba.

4.1.7 ESPECIFICACIONES DE LA UNIDAD TERMINADA

4.1.7.1.- DENSIDAD

Para las categorías de tráfico pesado T00 a T2, la compactación de la zahorra deberá alcanzar una densidad no inferior a la que corresponda al cien por ciento (100%) de la máxima de referencia, obtenida en el ensayo Proctor modificado (norma UNE-EN 13286-2).

Cuando la zahorra se vaya a emplear en calzadas de carreteras con categoría de tráfico pesado T3 y T4 o en arcenes, se podrá admitir una densidad no inferior al noventa y ocho por ciento (<98%) de la máxima de referencia obtenida en el ensayo Proctor modificado (norma UNE-EN 13286-2).

4.1.7.2.- CAPACIDAD DE SOPORTE

El valor del módulo de deformación vertical en el segundo ciclo de carga (Ev2), del ensayo de carga vertical de suelos mediante placa estática de trescientos milímetros (300 mm) de diámetro nominal (norma UNE 103808), deberá superar los valores especificados en la tabla 510.6, según las categorías de explanada y de tráfico pesado.

TABLA 510.6 – VALOR MÍNIMO DEL MÓDULO E_{v2} (Mpa)

CATEGORÍA DE EXPLANADA	CATEGORÍA DE TRÁFICO PESADO				
	T00 y T0	T1	T2	T3	T4 y ARCENES
E3	200	180	150	120	100
E2		150	120	100	80
E1			100	80	80

Además de lo anterior, el valor de la relación de módulos Ev2/Ev1 será inferior a dos unidades y dos décimas (< 2,2).

El Director de las Obras podrá autorizar la sustitución del ensayo descrito en la norma UNE 103808 por otros procedimientos de control siempre que se disponga de correlaciones fiables y contrastadas entre los resultados de ambos ensayos.

4.1.7.3.- RASANTE, ESPESOR Y ANCHURA

Dispuestos los sistemas de comprobación aprobados por el Director de las Obras, la rasante de la superficie terminada no deberá superar a la teórica en ningún punto. Tampoco deberá quedar por debajo de ella en más de quince milímetros (15 mm) en carreteras con categoría de tráfico pesado T00 a T2, ni en más de veinte milímetros (20 mm) en el resto de los casos.

En perfiles transversales cada veinte metros (20 m), se comprobará la anchura de la capa extendida, que en ningún caso deberá ser inferior a la establecida en los Planos de secciones tipo. El espesor de la capa no deberá ser inferior en ningún punto al previsto para ella en los Planos de secciones tipo; en caso contrario se procederá según el epígrafe 510.10.3

4.1.7.4.- REGULARIDAD SUPERFICIAL

El Índice de Regularidad Internacional (IRI) (norma NLT-330) deberá cumplir lo fijado en la tabla 510.7, en función del espesor total (e) de las capas que se vayan a extender sobre ella.

TABLA 510.7 - ÍNDICE DE REGULARIDAD INTERNACIONAL (IRI) (dm/hm)

PORCENTAJE DE HECTÓMETROS	ESPESOR TOTAL DE LAS CAPAS SUPERIORES (cm)		
	e ≥ 20	10 < e < 20	e ≤ 10
50	< 3,0	< 2,5	< 2,5
80	< 4,0	< 3,5	< 3,5
100	< 5,0	< 4,5	< 4,0

Se comprobará que no existen zonas que retengan agua sobre la superficie, las cuales, si existieran, deberán corregirse por el Contratista a su cargo.

4.1.8 LIMITACIONES DE LA EJECUCIÓN

La zahorra se podrá poner en obra siempre que las condiciones meteorológicas no hubieran producido alteraciones en la humedad del material tales, que se superasen las tolerancias especificadas en el epígrafe 510.5.1.

4.1.9 CONTROL DE CALIDAD

4.1.9.1.- CONTROL DE PROCEDENCIA DEL MATERIAL

Los áridos, naturales, artificiales o procedentes del reciclado, deberán disponer del marcado CE, según el Anejo ZA de la norma UNE-EN 13242, con un sistema de evaluación de la conformidad 2+, salvo en el caso de los áridos fabricados en el propio lugar de construcción para su incorporación en la correspondiente obra (artículo 5.b del Reglamento 305/2011).

En el caso de áridos con marcado CE, el control de procedencia se podrá llevar a cabo mediante la verificación documental de que los valores declarados en los documentos que acompañan a dicho marcado permiten deducir el cumplimiento de las especificaciones establecidas en este Pliego. Independientemente de la aceptación de la veracidad de las propiedades referidas en el marcado CE, si se detectara alguna anomalía durante el transporte, almacenamiento o manipulación de los productos, el Director de las Obras, en el uso de sus atribuciones, podrá disponer en cualquier momento, la realización de comprobaciones y ensayos sobre los materiales suministrados a la obra. En este caso se seguirán los criterios que se indican a continuación.

En el caso de los áridos fabricados en el propio lugar de construcción para su incorporación en la correspondiente obra, de cada procedencia y para cualquier volumen de producción previsto se tomarán muestras (norma UNE-EN 932-1), y para cada una de ellas se determinará:

- La granulometría de cada fracción por tamizado (norma UNE-EN 933-1).
- Límite líquido e índice de plasticidad (normas UNE 103103 y UNE 103104).
- Coeficiente de Los Ángeles (norma UNE-EN 1097-2).
- Equivalente de arena (Anexo A de la norma UNE-EN 933-8) y, en su caso, azul de metileno (Anexo A de la norma UNE-EN 933-9).
- Índice de lajas (norma UNE-EN 933-3).
- Proporción de caras de fractura de las partículas del árido grueso (norma UNE-EN 933-5).
- Humedad natural (norma UNE-EN 1097-5).
- Contenido ponderal en azufre total (norma UNE-EN 1744-1).
- Contenido de finos del árido grueso (norma UNE-EN 933-1).

Estos ensayos se repetirán durante el suministro siempre que se produzca un cambio de procedencia, no pudiéndose utilizar el material hasta contar con los resultados de ensayo y la aprobación del Director de las Obras.

4.1.9.2.- CONTROL DE EJECUCIÓN

FABRICACIÓN

Se examinará la descarga en acopios o en el tajo desechando los materiales que, a simple vista, contengan materias extrañas o tamaños superiores al máximo aceptado en la fórmula de trabajo. Se acopiarán aparte aquéllos que presenten alguna anomalía de aspecto, tal como distinta coloración, segregación, lajas, plasticidad, etc., hasta la decisión de su aceptación o rechazo. Se vigilará la altura de los acopios y el estado de sus elementos separadores y de los accesos.

Para los materiales que tengan marcado CE, la comprobación de las siguientes propiedades podrá llevarse a cabo mediante la verificación documental de los valores declarados en los documentos que acompañan al marcado CE. En los materiales que no tengan marcado CE, será obligatorio realizar los ensayos de control de identificación y caracterización que se mencionan en este epígrafe.

En el caso de zahorras fabricadas en central se llevará a cabo la toma de muestras a la salida del mezclador. En los demás casos se podrá llevar a cabo la toma de muestras en los acopios.

Para el control de fabricación se realizarán los siguientes ensayos:

Por cada mil metros cúbicos (1 000 m^3) de material producido, o cada día si se fabricase menos material, sobre un mínimo de dos (2) muestras, una por la mañana y otra por la tarde:

- Granulometría por tamizado (norma UNE-EN 933-1).
- Humedad natural (norma UNE-EN 1097-5).

Por cada cinco mil metros cúbicos (5 000 m3) de material producido, o una (1) vez a la semana si se fabricase menos material:

- Proctor modificado (norma UNE-EN 13286-2).
- Equivalente de arena (Anexo A de la norma UNE-EN 933-8) y, en su caso, azul de metileno (Anexo A de la norma UNE-EN 933-9).
- En su caso, límite líquido e índice de plasticidad (UNE 103103 y UNE 103104).
- Contenido de finos del árido grueso (norma UNE-EN 933-1).

Por cada veinte mil metros cúbicos (20 000 m3) de material producido, o una (1) vez al mes si se fabricase menos material:

- Índice de lajas (norma UNE-EN 933-3).
- Proporción de caras de fractura de las partículas del árido grueso (norma UNE-EN 933-5).
- Coeficiente de Los Ángeles (norma UNE-EN 1097-2).
- Contenido ponderal en azufre total (norma UNE-EN 1744-1).

El Director de las Obras podrá reducir la frecuencia de los ensayos a la mitad (1/2) si considerase que los materiales son suficientemente homogéneos, o si en el control de recepción de la unidad terminada (epígrafe 510.9.3) se hubieran aprobado diez (10) lotes consecutivos.

PUESTA EN OBRA

Antes de verter la zahorra, se comprobará su aspecto en cada elemento de transporte y se rechazarán todos los materiales segregados.

Se comprobarán frecuentemente:

- El espesor extendido, mediante un punzón graduado u otro procedimiento aprobado por el Director de las Obras, teniendo en cuenta la disminución que sufrirá al compactarse el material.
- La humedad en el momento de la compactación, mediante un procedimiento aprobado por el Director de las Obras.
- La composición y forma de actuación del equipo de puesta en obra y compactación, verificando:
  - Que el número y tipo de compactadores es el aprobado.
  - El lastre y la masa total de los compactadores.
  - La presión de inflado en los compactadores de neumáticos.

- La frecuencia y la amplitud en los compactadores vibratorios.
- El número de pasadas de cada compactador.

4.1.9.3.- CONTROL DE RECEPCIÓN DE LA UNIDAD TERMINADA

Se considerará como lote, que se aceptará o rechazará en bloque, al menor que resulte de aplicar los tres (3) criterios siguientes a una (1) sola tongada de zahorra:

- Una longitud de quinientos metros (500 m) de calzada.
- Una superficie de tres mil quinientos metros cuadrados (3 500 m^2) de calzada.
- La fracción construida diariamente.

La realización de los ensayos in situ y la toma de muestras se hará en puntos previamente seleccionados mediante muestreo aleatorio, tanto en sentido longitudinal como transversal, de tal forma que haya al menos una (1) toma o ensayo por cada hectómetro (hm). Si durante la construcción se observaran defectos localizados, tales como blandones, se corregirán antes de iniciar el muestreo.

Se realizarán determinaciones de humedad y de densidad en emplazamientos aleatorios con una frecuencia mínima de siete (7) por cada lote. En el caso de usarse sonda nuclear u otros métodos rápidos de control, éstos habrán sido convenientemente calibrados en la realización del tramo de prueba con los ensayos de determinación de humedad natural (norma UNE 103300) y de densidad in situ (norma UNE 103503). La medición de la densidad por el método nuclear se llevará a cabo según la norma UNE 103900, y en el caso de que la capa inferior esté estabilizada, se deberá hincar el vástago de la sonda en todo el espesor de la capa a medir, para asegurar la medida correcta de la densidad, pero sin profundizar más para no dañar dicha capa inferior. Sin perjuicio de lo anterior será preceptivo que la calibración y contraste de estos equipos, con los ensayos de las normas UNE 103300 y UNE 103503, se realice periódicamente durante la ejecución de las obras, en plazos no inferiores a catorce días (14 d), ni superiores a veintiocho días (28 d).

Por cada lote se realizará un (1) ensayo de carga con placa de trescientos milímetros (300 mm) de diámetro nominal (norma UNE 103808), así como una (1) determinación de la humedad natural (norma UNE 103300) en el mismo lugar en que se haya efectuado el ensayo. Si durante la ejecución del tramo de prueba se hubiera determinado la correspondencia con otros equipos de medida de mayor rendimiento, el Director de las Obras podrá autorizar dichos equipos en el control.

Se comparará la rasante de la superficie terminada con la teórica establecida en los Planos del Proyecto, en el eje, quiebros de peralte, si existieran, y bordes de perfiles transversales cuya separación no exceda de la mitad (1/2) de la distancia entre los perfiles del Proyecto. En perfiles transversales cada veinte metros (20 m), se comprobará la anchura de la capa y el espesor.

Se controlará la regularidad superficial, en tramos de mil metros de longitud (1 000 m), a partir de las veinticuatro horas (24 h) de su ejecución y siempre antes de la extensión de la siguiente capa, mediante la determinación del Índice de Regularidad Internacional (IRI) (norma NLT-330) calculando un solo valor del IRI para cada hectómetro (hm) del perfil auscultado, que se asignará a dicho hectómetro (hm), y así sucesivamente hasta completar el tramo medido, que deberá cumplir lo especificado en el epígrafe 510.7.4.

4.1.10 CRITERIOS DE ACEPTACIÓN O RECHAZO

Los criterios de aceptación o rechazo de la unidad terminada se aplicarán sobre los lotes definidos en el epígrafe 510.9.3, según lo indicado a continuación.

4.1.10.1.- DENSIDAD

La densidad media obtenida no será inferior a la especificada en el epígrafe 510.7.1.

Adicionalmente, no se admitirá que más de dos (2) individuos de la muestra ensayada presentan un valor inferior al prescrito en más de dos (2) puntos porcentuales. De no alcanzarse los resultados exigidos, el lote se recompactará hasta conseguir la densidad especificada.

Los ensayos de determinación de humedad tendrán carácter indicativo y no constituirán, por sí solos, referencia de aceptación o rechazo.

4.1.10.2.- CAPACIDAD DE SOPORTE

El módulo de deformación vertical E_{v2} y la relación de módulos E_{v2}/E_{v1}, obtenidos en el ensayo de carga con placa, no deberán ser inferiores a los especificados en el epígrafe 510.7.2. De no alcanzarse los resultados exigidos, el lote se recompactará hasta conseguir los módulos especificados.

4.1.10.3.- ESPESOR

El espesor medio obtenido no deberá ser inferior al previsto en los Planos del Proyecto. Si fuera inferior, se procederá de la siguiente manera:

- Si es superior o igual al ochenta y cinco por ciento ($\geq$ 85%) del especificado y no existieran problemas de encharcamiento, se podrá admitir siempre que se compense la merma de espesor con el espesor adicional correspondiente en la capa superior, por cuenta del Contratista.
- Si es inferior al ochenta y cinco por ciento ($<$ 85%) del especificado, se escarificará la capa correspondiente al lote controlado en una profundidad mínima de quince centímetros (15 cm), se añadirá el material necesario de las mismas características y se volverá a compactar y refinar la capa por cuenta del Contratista.

Adicionalmente, no se admitirá que más de un quince por ciento ($>$ 15%) de la longitud del lote, pueda presentar un espesor inferior del especificado en los Planos en más de un diez por ciento ($>$ 10%). De no cumplirse esta condición se dividirá el lote en dos (2) partes iguales y se tomarán medidas de cada uno de ellos, aplicándose los criterios descritos en este epígrafe.

4.1.10.4.- RASANTE

Las diferencias de cota entre la superficie obtenida y la teórica establecida en los Planos del Proyecto no excederán de las tolerancias especificadas en el epígrafe 510.7.3, ni existirán zonas que retengan agua.

- Cuando la tolerancia sea rebasada por defecto y no existan problemas de encharcamiento, el Director de las Obras podrá aceptar la superficie siempre que la capa superior a ella compense la merma con el espesor adicional necesario, sin incremento de coste para la Administración.
- Cuando la tolerancia sea rebasada por exceso, éste se corregirá por cuenta del Contratista, siempre que esto no suponga una reducción del espesor de la capa por debajo del valor especificado en los Planos del proyecto.

4.1.10.5.- REGULARIDAD SUPERFICIAL

Si los resultados de la regularidad superficial de la capa terminada exceden los límites establecidos, se procederá de la siguiente manera:

- Si es igual en menos de un diez por ciento ($<$ 10%) de la longitud del tramo controlado se aplicará una penalización económica del diez por ciento (10%).
- Si es igual o más del diez por ciento ($\geq$ 10%) de la longitud del tramo controlado, se escarificará la capa en una profundidad mínima de quince centímetros (15 cm) y se volverá a compactar y refinar por cuenta del Contratista.

4.1.11 MEDICIÓN Y ABONO

La zahorra se abonará por metros cúbicos (m^3) medidos sobre los planos de Proyecto. No serán de abono los sobreanchos laterales, ni los consecuentes de la aplicación de la compensación de una merma de espesores en las capas subyacentes.

4.1.12 NORMAS REFERIDAS EN ESTE ARTÍCULO

Las normas recogidas en este artículo podrán ser sustituidas por otras de las utilizadas en cualquiera de los otros Estados miembros de la Unión Europea, o que sean parte del Acuerdo sobre el Espacio Económico Europeo, y en aquellos Estados que tengan un acuerdo de asociación aduanera con la Unión Europea, siempre que se demuestre que poseen idénticas especificaciones técnicas.

- NLT-330 Cálculo del Índice de Regularidad Internacional (IRI) en pavimentos de carreteras.
- NLT-361 Determinación del grado de envejecimiento en escorias de acería.
- UNE 103103 Determinación del límite líquido de un suelo por el método del aparato de Casagrande.
- UNE 103104 Determinación del límite plástico de un suelo.
- UNE 103300 Determinación de la humedad de un suelo mediante secado en estufa.
- UNE 103503 Determinación "in situ" de la densidad de un suelo por el método de la arena.
- UNE 103808 Ensayo de carga vertical de suelos mediante placa estática.
- UNE 103900 Determinación in situ de la densidad y de la humedad de suelos y materiales granulares por métodos nucleares: pequeñas profundidades.
- UNE-EN 196-2 Métodos de ensayo de cementos. Parte 2: Análisis químico de cementos.
- UNE-EN 932-1 Ensayos para determinar las propiedades generales de los áridos. Parte 1: Métodos de muestreo.
- UNE-EN 933-1 Ensayos para determinar las propiedades geométricas de los áridos. Parte 1: Determinación de la granulometría de las partículas. Método del tamizado.
- UNE-EN 933-2 Ensayos para determinar las propiedades geométricas de los áridos. Parte 2: Determinación de la granulometría de las partículas. Tamices de ensayo, tamaño nominal de las aberturas.
- UNE-EN 933-3 Ensayos para determinar las propiedades geométricas de los áridos. Parte 3: Determinación de la forma de las partículas. Índice de lajas.
- UNE-EN 933-5 Ensayos para determinar las propiedades geométricas de los áridos. Parte 5: Determinación del porcentaje de caras de fractura de las partículas de árido grueso.
- UNE-EN 933-8 Ensayos para determinar las propiedades geométricas de los áridos. Parte 8: Evaluación de los finos. Ensayo del equivalente de arena.
- UNE-EN 933-9 Ensayos para determinar las propiedades geométricas de los áridos. Parte 9: Evaluación de los finos. Ensayo de azul de metileno.
- UNE-EN 1097-2 Ensayos para determinar las propiedades mecánicas y físicas de los áridos. Parte 2: Métodos para la determinación de la resistencia a la fragmentación.
- UNE-EN 1097-5 Ensayos para determinar las propiedades mecánicas y físicas de los áridos. Parte 5: Determinación del contenido en agua por secado en estufa.
- UNE-EN 1367-2 Ensayos para determinar las propiedades térmicas y de alteración de los áridos. Parte 2: Ensayo de sulfato de magnesio.
- UNE-EN 1744-1 Ensayos para determinar las propiedades químicas de los áridos. Parte 1: Análisis químico.
- UNE-EN 13242 Áridos para capas granulares y capas tratadas con conglomerados hidráulicos para uso en capas estructurales de firmes.
- UNE-EN 13286-2 Mezclas de áridos sin ligante y con conglomerante hidráulico. Parte 2: Métodos de ensayo para la determinación en laboratorio de la densidad de referencia y el contenido en agua. Compactación Proctor.

4.2 550. PAVIMENTOS DE HORMIGON

4.2.1 DEFINICIÓN

Se define como pavimento de hormigón el constituido por un conjunto de losas de hormigón en masa separadas por juntas transversales, o por una losa continua de hormigón armado, en ambos casos eventualmente dotados de juntas longitudinales. En dicho pavimento el hormigón se pone en obra con una consistencia tal, que requiere el empleo de vibradores internos para su compactación y maquinaria específica para su extensión y acabado superficial.

A efectos de aplicación de este pliego, se distinguen los siguientes tipos de pavimentos de hormigón:

- Pavimento de hormigón con juntas: pavimento de hormigón en masa con juntas transversales a intervalos regulares, comprendido entre tres y cinco metros (3 y 5 m), en los que la transferencia de cargas entre losas puede efectuarse por medio de pasadores de acero, o bien confiarse al encaje entre los áridos.
- Pavimento de hormigón armado continuo: pavimento de hormigón dotado de armadura longitudinal continua, sin juntas transversales de contracción o, eventualmente, dilatación.

Ambos tipos de pavimento pueden construirse en una (1) sola capa, o en dos (2) capas de forma sucesiva entre sí con un desfase lo más reducido posible para garantizar su adherencia. En el segundo caso la capa de hormigón superior se suele diseñar para recibir un tratamiento que permita eliminar el mortero superficial y dejar el árido grueso expuesto a la acción directa del tráfico.

La ejecución del pavimento de hormigón incluye las siguientes operaciones:

- Estudio y obtención de la fórmula de trabajo. - Preparación de la superficie de asiento.

- Fabricación del hormigón.
- Transporte del hormigón.
- Colocación de elementos de guía y acondicionamiento de los caminos de rodadura para la pavimentadora y los equipos de acabado superficial.
- Colocación de los elementos de las juntas.
- Colocación, en su caso, de armaduras en pavimento continuo de hormigón armado.
- Puesta en obra del hormigón.
- Ejecución de la junta longitudinal en fresco, en su caso, y de las juntas transversales de hormigonado.
- Terminación de bordes y de la textura superficial.
- Protección y curado del hormigón fresco.
- Ejecución de juntas transversales serradas y, en su caso, la longitudinal.
- Sellado de las juntas.

4.2.2 MATERIALES

4.2.2.1.- CONSIDERACIONES GENERALES

Lo dispuesto en este artículo se entenderá sin perjuicio de lo establecido en el Reglamento 305/2011 de 9 de marzo de 2011, del Parlamento Europeo y del Consejo, por el que se establecen las condiciones armonizadas para la comercialización de productos de construcción. Para los productos con marcado CE, el fabricante asumirá la responsabilidad sobre la conformidad de los mismos con las prestaciones declaradas, de acuerdo con el artículo 11 del mencionado Reglamento. Los productos que tengan el marcado CE deberán ir acompañados, además de dicho marcado, de la Declaración de Prestaciones, y de las instrucciones e información de seguridad del producto. Por su parte, el Contratista deberá verificar que los valores declarados en los documentos que acompañan al marcado CE permitan deducir el cumplimiento de las especificaciones contempladas en el Proyecto o, en su defecto, en este Pliego, debiendo adoptar, en el caso de que existan indicios de incumplimiento de las especificaciones declaradas, todas aquellas medidas que considere oportunas para garantizar la idoneidad del producto suministrado a la obra.

Independientemente de lo anterior, se estará además en todo caso a lo dispuesto en la legislación vigente en materia ambiental, de seguridad y salud, de producción, almacenamiento, gestión y transporte de productos de la construcción, de residuos de construcción y demolición, y de suelos contaminados.

4.2.2.2.- CEMENTOS

El Director de las Obras fijará la clase resistente y tipo del cemento a emplear, teniendo en cuenta las recomendaciones de uso indicadas en la vigente Instrucción para la recepción de cementos (RC). Éste cumplirá las prescripciones del artículo 202 de este Pliego (y/o del PG-3).

La utilización de cementos Portland con caliza (CEM II/A-L, CEM II/B-L, CEM II/A-LL y CEM II/B-LL) se limitará a la capa inferior de pavimentos bicapa.

La clase resistente del cemento será, salvo justificación en contrario, la 32,5N o la 42,5N. El Director de las Obras podrá autorizar el empleo de un cemento de clase resistente 42,5R en épocas frías. No se emplearán cementos de aluminato de calcio, ni mezclas de cemento con adiciones que no hayan sido realizadas en instalaciones de fabricación específicas.

El DO fijará el principio de fraguado (norma UNE-EN 196-3) que, en todo caso, no podrá tener lugar antes de los cien minutos (100 min).

4.2.2.3.- AGUA

El agua deberá cumplir las prescripciones de la vigente Instrucción de Hormigón Estructural CÓDIGO ESTRUCTURAL.

4.2.2.4.- ÁRIDOS

CARACTERÍSTICAS GENERALES

Los áridos cumplirán las prescripciones de la vigente Instrucción de Hormigón Estructural CÓDIGO ESTRUCTURAL y las adicionales contenidas en este artículo.

En la capa inferior de pavimentos bicapa se podrán utilizar materiales granulares reciclados, áridos siderúrgicos, subproductos y productos inertes de desecho, en cumplimiento del Acuerdo de Consejo de Ministros de 26 de diciembre de 2008, por el que se aprueba el Plan Nacional Integrado de Residuos 2008-2015, siempre que cumplan las prescripciones técnicas exigidas en este artículo, y se declare el origen de los materiales, tal como se establece en la legislación comunitaria sobre estas materias. Para el empleo de estos materiales se exige que las condiciones para su tratamiento y aplicación estén fijadas expresamente en este Pliego.

Los áridos no serán susceptibles ante ningún tipo de meteorización o alteración fisicoquímica apreciable bajo las condiciones más desfavorables que, presumiblemente, puedan darse en la zona de empleo. Se deberá garantizar tanto la durabilidad a largo plazo, como que no darán origen, con el agua, a disoluciones que puedan dañar a estructuras u otras capas del firme, o contaminar corrientes de agua. Por ello, en materiales en los que, por su naturaleza, no exista suficiente experiencia sobre su comportamiento, deberá hacerse un estudio especial sobre su aptitud para ser empleado, que tendrá que ser aprobado por el Director de las Obras.

Los áridos utilizados no serán reactivos con el cemento, ni contendrán sulfuros oxidables, sulfato cálcico o compuestos ferrosos inestables, que puedan originar fenómenos expansivos en la masa del hormigón.

Con materiales sobre los que no exista suficiente experiencia en su comportamiento y que por su naturaleza petrográfica puedan tener constitutivos reactivos con los álcalis, el Director de las Obras podrá exigir que se lleve a cabo un estudio específico sobre la reactividad potencial de los áridos, que definirá su aptitud de uso, siguiendo los criterios establecidos a estos efectos en la vigente Instrucción de Hormigón Estructural CÓDIGO ESTRUCTURAL.

La utilización de estos áridos requerirá el empleo de cementos con un contenido de elementos alcalinos, expresados como óxido de sodio equivalente ($Na_2O + 0{,}658\ K_2O$) inferior al seis por mil (< 6 ‰) del peso de cemento.

ÁRIDO GRUESO

Características generales

A efectos de aplicación de este artículo, se define como árido grueso a la parte del árido total retenida en el tamiz 4 mm de la norma UNE-EN 933-2.

En carreteras sometidas durante el invierno a heladas y frecuentes tratamientos de vialidad invernal, si el valor de la absorción (norma UNE-EN 1097-6) es superior al uno por ciento ($> 1\%$), el valor del ensayo de sulfato de magnesio (norma UNE-EN 1367-2) deberá ser inferior al quince por ciento ($MS < 15\%$).

El tamaño máximo del árido grueso no será superior a cuarenta milímetros (≤ 40 mm), ni a un cuarto ($\leq 1/4$) del espesor de la capa. En el caso de pavimentos de hormigón armado continuo, su tamaño no excederá de un cuarto ($\leq 1/4$) de la distancia libre entre armaduras longitudinales y se suministrará, como mínimo, en dos (2) fracciones granulométricas diferenciadas.

El coeficiente de Los Ángeles (norma UNE-EN 1097-2) deberá ser inferior a treinta y cinco ($LA < 35$). Cuando en la capa de hormigón inferior de los pavimentos bicapa se empleen materiales reciclados procedentes de capas de aglomerado de firmes de carretera, de demoliciones de hormigones de resistencia a compresión final superior a treinta y cinco megapascales (> 35 MPa), o áridos siderúrgicos, se admitirá para ellos un valor del coeficiente de Los Ángeles inferior a cuarenta ($LA < 40$).

El índice de lajas (norma UNE-EN 933-3) deberá ser inferior a treinta y cinco ($FI < 35$).

Características cuando vaya a quedar expuesto de forma directa a la acción del tráfico

En carreteras con categoría de tráfico pesado T00 a T1 en las que el Pliego prevea la ejecución del pavimento de hormigón en dos (2) capas, según el epígrafe 550.5.7 del PG-3, y la obtención de la textura superficial mediante la

eliminación del mortero superficial, conforme a las especificaciones del epígrafe 550.5.10.4 del PG-3, el árido grueso deberá cumplir las características que se indican en este epígrafe.

El tamaño máximo del árido grueso no será superior a doce milímetros ($\leq$12 mm).

No se emplearán áridos procedentes de canteras de naturaleza caliza, ni aquellos otros obtenidos mediante la trituración de gravas procedentes de yacimientos granulares, salvo en el caso de que fueran a utilizarse en la capa de hormigón inferior de los pavimentos bicapa.

El coeficiente de Los Ángeles (LA) del árido grueso (norma UNE-EN 1097-2) deberá ser inferior a veinte (LA $<$ 20) para categoría de tráfico pesado T00 y menor a veinticinco (LA $<$ 25) para T0 y T1.

El índice de lajas (FI) de las distintas fracciones del árido grueso (norma UNE-EN 933-3) deberá ser inferior a veinte (FI $<$ 20) para categoría de tráfico pesado T00 y menor a veinticinco (FI $<$ 25) para T0 y T1.

La proporción de partículas total y parcialmente trituradas del árido grueso (norma UNE-EN 933-5) no será inferior al noventa por ciento ($\geq$90%) y la proporción de partículas totalmente redondeadas del árido grueso (norma UNE-EN 933-5) deberá ser inferior al uno por ciento ($<$ 1%).

El coeficiente de pulimento acelerado (PSV) del árido grueso a emplear en la capa superior (norma UNE-EN 1097-8) deberá ser igual o mayor a cincuenta y seis (PSV $\geq$ 56) para categoría de tráfico pesado T00 y T0 y mayor o igual a cincuenta (PSV $\geq$ 50) para tráfico T1.

En carreteras sometidas durante el invierno a heladas y frecuentes tratamientos de vialidad invernal, si el valor de la absorción (norma UNE-EN 1097-6) es superior al uno por ciento ($>$ 1%), el valor del ensayo de sulfato de magnesio (norma UNE-EN 1367-2) deberá ser inferior al quince por ciento (MS $<$ 15%).

TABLA 550.1 – CARACTERISTICAS DEL ÁRIDO GRUESO EXPUESTO A LA ACCIÓN DEL TRÁFICO

CARACTERÍSTICAS	CATEGORÍA DE TRÁFICO PESADO		
	T00	T0	T1
TAMAÑO MÁXIMO	≤ 12 mm		
LOS ÁNGELES (UNE-EN 1097-2)	< 20	< 25	
ÍNDICE DE LAJAS (UNE-EN 933-3)	< 20	< 25	
PARTÍCULAS TRITURADAS (UNE-EN 933-5)	> 90%		
PARTÍCULAS REDONDEADAS (UNE-EN 933-5)	> 1%		
COEFICIENTE DE PULIMENTO ACELERADO (UNE-EN 1097-8)	≥ 56		≥ 50

ÁRIDO FINO

A efectos de aplicación de este artículo, se define como árido fino a la parte del total cernida por el tamiz 4 mm de la norma UNE-EN 933-2.

El árido fino será, en general, una arena natural rodada. El Director de las Obras, podrá permitir que el árido fino tenga arena de machaqueo.

En los pavimentos que se construyan en una sola capa se deberá asegurar que el árido fino tenga una proporción mínima de partículas silíceas, no inferior al treinta y cinco por ciento ($\geq$ 35%), y sea procedente de un árido grueso cuyo coeficiente de pulimento acelerado (norma UNE-EN 1907-8) para las categorías de tráfico pesado T00 a T1 sea superior a cincuenta (PSV $>$ 50). En el resto de los casos la proporción de partículas silíceas no será inferior al treinta por ciento ($\geq$ 30%) y procedente de un árido grueso cuyo coeficiente de pulimento acelerado no sea inferior a cuarenta y cuatro (PSV $\geq$44).

La proporción de partículas silíceas a la que se hace referencia en el párrafo anterior se podrá comprobar mediante descripción petrográfica (norma UNE-EN 932-3) o, alternativamente, mediante ensayo (norma NLT-371).

El árido fino deberá cumplir lo establecido en la vigente Instrucción de Hormigón Estructural CÓDIGO ESTRUCTURAL, respecto a la granulometría de los áridos.

Se fijará el valor del equivalente de arena (SE_4) del árido fino (Anexo A de la norma UNE-EN 933-8). Dicho valor no será inferior a setenta ($SE_4 \geq 70$) en general, ni a setenta y cinco ($SE_4 \geq 75$), en carreteras sometidas durante el invierno a heladas y frecuentes tratamientos de vialidad invernal.

En la capa inferior de hormigón de los pavimentos bicapa, podrán aceptarse como válidas las arenas procedentes del machaqueo de rocas calizas siempre que cumplan lo establecido en la vigente Instrucción de Hormigón Estructural CÓDIGO ESTRUCTURAL respecto a la calidad de los finos de los áridos.

Para las categorías de tráfico pesado T00 a T2 la curva granulométrica del árido fino (norma UNE-EN 933-1), estará comprendida dentro de los límites que se especifican en la tabla 550.2.

TABLA 550.2 - HUSO GRANULOMÉTRICO DEL ÁRIDO FINO.

CERNIDO PONDERAL ACUMULADO (% en masa) **ABERTURA DE LOS TAMICES UNE-EN 933-2** (mm)						
4	**2**	**1**	**0,500**	**0,250**	**0,125**	**0,063 (*)**
81-100	58-85	39-68	21-46	7-22	1-8	0-4

(*) Este límite podrá aumentarse hasta el 6% para categorías de tráfico pesado T3 y T4, o en la capa inferior de los pavimentos en doble capa, si se cumple lo establecido respecto a composición de los hormigones en la vigente Instrucción de hormigón estructural EHE y si se demuestra mediante un estudio específico, que las propiedades relevantes del hormigón fabricado con ese árido fino, son al menos iguales que las de los hormigones con los mismos componentes pero sustituyendo la arena por una que cumpla el huso.

Adoptada una curva granulométrica dentro de los límites indicados, el Director de las Obras podrá exigir que su módulo de finura (norma UNE-EN 933-1), definido como la suma de las diferencias ponderales acumuladas, expresadas en tanto por uno, por cada uno de los siete (7) tamices especificados en la Tabla 550.2, no experimente una variación superior al cinco por ciento ($\leq$ 5%).

4.2.2.5.- ADITIVOS

El DO Particulares fijará los aditivos que puedan utilizarse para obtener la trabajabilidad adecuada o mejorar las características de la mezcla, los cuales deberán ser especificados en la fórmula de trabajo y aprobados por el Director de las Obras. Establecerá también su modo de empleo, de acuerdo con las condiciones climáticas y de ejecución y con las características de la obra. Se tendrá en cuenta además lo establecido en la vigente Instrucción de Hormigón Estructural CÓDIGO ESTRUCTURAL.

En pavimentos de hormigón en los que se elimine el mortero superficial, el DO fijará, en su caso, las características del retardador de superficie a emplear que, en ningún caso, producirá efectos nocivos sobre el hormigón, ni incompatibilidad con el proceso de curado.

Los aditivos utilizados deberán llevar obligatoriamente el marcado CE y la correspondiente información que debe acompañarle, así como disponer del certificado de control de producción en fábrica expedido por un organismo notificado y de la declaración de prestaciones elaborada por el propio fabricante, todo ello conforme a lo establecido en la norma UNE-EN 934-2.

4.2.2.6.- PASADORES Y BARRAS DE UNIÓN

Los pasadores utilizados deberán llevar obligatoriamente el marcado CE y la correspondiente información que debe acompañarle, así como disponer del certificado de control de producción en fábrica expedido por un organismo notificado y de la declaración de prestaciones elaborada por el propio fabricante, todo ello de acuerdo a lo establecido en la norma UNE-EN 13877-3.

Los pasadores estarán constituidos por barras lisas de acero, de veinticinco milímetros (25 mm) de diámetro y cincuenta centímetros (50 cm) de longitud. El acero será del tipo S-275-JR, definido en la norma UNE-EN 10025-2.

Los pasadores estarán recubiertos en toda su longitud con un producto que evite su adherencia al hormigón. Su superficie será lisa y no presentará irregularidades ni rebabas, debiéndose suministrar directamente para su empleo, sin que sean necesarias manipulaciones dimensionales, ni superficiales posteriores.

En las juntas de dilatación, uno de sus extremos se protegerá con una caperuza de longitud comprendida entre cincuenta y cien milímetros (50 a 100 mm), rellena de un material compresible que permita un desplazamiento horizontal igual o superior al del material de relleno de la propia junta.

Las barras de unión serán barras o alambres corrugados de acero, de doce milímetros (12 mm) de diámetro y ochenta centímetros (80 cm) de longitud, y deberán cumplir las prescripciones de la vigente Instrucción de Hormigón Estructural CÓDIGO ESTRUCTURAL.

4.2.2.7.- ARMADURAS PARA PAVIMENTOS DE HORMIGÓN ARMADO CONTÍNUO

La armadura para pavimento de hormigón armado continuo estará constituida por barras o alambres corrugados soldables que cumplan las exigencias de la vigente Instrucción de Hormigón Estructural CÓDIGO ESTRUCTURAL.

Los elementos longitudinales serán barras corrugadas de acero B 500 S o B 500 SD, cuyo diámetro nominal no será inferior a veinte milímetros ($\geq$ 20 mm) en pavimentos de espesor igual o superior a veintidós centímetros ($\geq$ 22 cm), ni a dieciséis ($\geq$ 16 mm) en los restantes casos. Los elementos transversales, en su caso, podrán estar constituidos por barras o alambres corrugados, en todos los casos de doce milímetros (12 mm) de diámetro nominal.

El DO podrá indicar otros sistemas para la constitución de la armadura, como el empleo de armaduras normalizadas o de flejes metálicos, entre otros.

4.2.2.8.- MEMBRANAS PARA LA SEPARACIÓN CON LA BASE O PARA EL CURADO DEL PAVIMENTO

El DO fijará las propiedades de las membranas empleadas para la separación del pavimento con la base o, en su caso, para el curado del pavimento, que deberán ser resistentes a la elevada alcalinidad del hormigón en estado fresco y no ser perjudiciales para éste. Salvo indicación en contrario, deberán tener una resistencia a tracción en rotura superior a quince megapascales ($>$ 15 MPa) y un alargamiento en rotura (normas UNE-EN ISO 527-1 y UNE-EN ISO 527-3) superior al doscientos cincuenta por ciento ($>$ 250%) y su espesor no será inferior a una décima de milímetro ($\geq$ 0,1 mm) en el caso de emplearse láminas de plástico.

4.2.2.9.- PRODUCTOS FILMÓGENOS DE CURADO

Se entiende por productos filmógenos de curado aquellos que, aplicados sobre la superficie del hormigón fresco, forman una membrana continua que reduce la pérdida de humedad durante el período de primer endurecimiento y, al mismo tiempo, la elevación de temperatura por exposición a los rayos solares, como consecuencia de su pigmentación clara, que permite además detectar con facilidad las zonas en las que no ha sido aplicada.

Una vez finalizada su misión, la mencionada membrana deberá desaparecer de forma progresiva bajo la influencia de los agentes atmosféricos y del uso, de forma que no afecte a la coloración de la superficie del pavimento ni a sus condiciones de adherencia.

Los productos filmógenos de curado serán compuestos líquidos integrados por una base y un disolvente volátil, que en ningún caso producirán efectos dañinos sobre el hormigón. La base, o porción no volátil, constará de un pigmento claro, preferentemente blanco, finamente dividido, y un vehículo, que estará compuesto de ceras naturales o sintéticas, o bien de resinas.

El producto utilizado no permanecerá viscoso y aparecerá seco al tacto antes de transcurridas doce horas (12 h) desde su aplicación.

El DO fijará las características del producto filmógeno de curado que vaya a emplearse. No se utilizará ninguna clase de producto filmógeno de curado, sin la aprobación previa y expresa del Director de las Obras.

Las partidas de productos filmógenos de curado irán acompañadas de su correspondiente documentación y características, así como de las instrucciones de uso, dotación óptima y tiempo máximo de almacenamiento. Deberán proporcionar protección al hormigón durante un periodo de tiempo no inferior a la duración mínima del curado, estimada de acuerdo a los criterios indicados en el epígrafe 550.5.11 de este artículo.

El índice de eficacia en el curado, entendido como el porcentaje de agua que el producto aplicado ha evitado que pierda el hormigón en un determinado tiempo (norma UNE 83299), no será inferior al sesenta por ciento ($\geq$ 60%) durante el periodo de curado.

El producto filmógeno de curado no podrá almacenarse durante un periodo de tiempo superior a seis (6) meses, debiéndose comprobar que durante este tiempo no ha sufrido deterioros, no se ha producido su sedimentación, no se han formado costras en el recipiente, y mantiene su capacidad de adquirir una consistencia uniforme después de ser batido moderadamente o agitado con aire comprimido.

4.2.2.10.- MATERIALES PARA JUNTAS

MATERIALES DE RELLENO EN JUNTAS DE DILATACIÓN

El DO definirá el material de relleno para las juntas de dilatación. Éste deberá ser un material compresible, con un espesor comprendido entre quince y veinte milímetros (15 a 20 mm), no perjudicial para el hormigón, que no absorba agua, y resistente a los álcalis y a los productos empleados en tratamientos de vialidad invernal.

MATERIALES PARA LA FORMACIÓN DE JUNTAS LONGITUDINALES EN FRESCO

Como materiales para la formación de juntas longitudinales en fresco se podrán utilizar materiales rígidos que no absorban agua o tiras de plástico con un espesor mínimo de treinta y cinco centésimas de milímetro (0,35 mm). En cualquier caso, dichos materiales deberán estar aprobados por el Director de las Obras.

MATERIALES PARA EL SELLADO DE JUNTAS

El material utilizado para sellado de juntas debe ser suficientemente resistente a los agentes exteriores y capaz de asegurar la estanqueidad de las juntas, sin despegarse de los bordes de las losas.

Estos materiales deberán llevar obligatoriamente el marcado CE y la correspondiente información que debe acompañarle, así como disponer del certificado de control de producción en fábrica expedido por un organismo notificado y de la Declaración de Prestaciones elaborada por el propio fabricante, todo ello conforme a lo establecido en la norma que corresponda dependiendo del tipo de producto de que se trate de entre las siguientes: norma UNE-EN 14188-1 para productos de sellado aplicados en caliente, norma UNE-EN 14188-2 para productos de sellado aplicados en frío, y norma UNE-EN 14188-3 para juntas preformadas.

Los productos de imprimación que, en su caso, se utilicen, dispondrán también del correspondiente marcado CE y serán conformes con la norma UNE-EN 14188-4.

En el caso de emplearse juntas preformadas, éstas deberán ser de clase de dureza sesenta (60) o superior (norma UNE-EN 14188-3), salvo indicación en contra del DO.

4.2.3 TIPO Y COMPOSICIÓN DEL HORMIGÓN

El Proyecto especifica el tipo de hormigón a emplear de entre los indicados en la tabla 550.3 del PG-3, cuya designación corresponde con el valor de la resistencia característica a flexotracción a veintiocho días (28 d), referida a probetas prismáticas normalizadas de sección cuadrada, de ciento cincuenta milímetros (150 mm) de lado (norma UNE-EN 12390-1) , fabricadas y curadas conforme a la norma UNE-EN 12390-2, y ensayadas con el procedimiento de dos puntos de carga (norma UNE-EN 12390-5).

La resistencia característica a flexotracción del hormigón a veintiocho días (28 d) se define como el valor de la resistencia asociado a un nivel de confianza del noventa y cinco por ciento (95%).

TABLA 550.3 RESISTENCIA CARACTERÍSTICA MÍNIMA A FLEXOTRACCIÓN A 28 DÍAS

TIPO DE HORMIGÓN	RESISTENCIA (MPa) (*)
HF-5,0 (**)	5,0
HF-4,5	4,5
HF-4,0	4,0
HF-3,5	3,5

(*) Si se emplean cementos para usos especiales (ESP), los valores, a veintiocho días (28 d), se podrán disminuir en un quince por ciento (15%) si, mediante ensayos normales o acelerados, se comprueba que se cumplen a noventa días (90 d).

(**) Para capa superior de pavimentos bicapa.

La consistencia del hormigón (norma UNE-EN 12350-2) tendrá un valor de asentamiento comprendido entre uno y seis centímetros (1 a 6 cm). El Director de las Obras indicará su valor y los límites admisibles de sus resultados pudiendo también especificar otros procedimientos alternativos de determinación.

La masa unitaria del total de partículas cernidas por el tamiz 0,125 mm (norma UNE-EN 933-2) incluyendo el cemento, no será mayor de cuatrocientos cincuenta kilogramos por metro cúbico ($\leq$ 450 kg/m^3). Este valor podrá aumentarse en cincuenta kilogramos por metro cúbico (50 kg/m^3) en las capas de hormigón superior de pavimentos bicapa. Estos pavimentos deberán cumplir, además, las limitaciones establecidas en la Tabla 550.4.

TABLA 550.4 LIMITACIÓN DEL CONTENIDO MÁXIMO DE FINOS EN PAVIMENTOS BICAPA

CAPA DEL PAVIMENTO	PORCENTAJE DE PARTÍCULAS CERNIDAS POR EL TAMIZ **0,063 mm** (NORMA UNE-EN 933-2)	
	ÁRIDO GRUESO	ÁRIDO FINO
CAPA SUPERIOR	< 0,5 %	< 10 %
CAPA INFERIOR	< 1,5 %	< 10%

La dosificación de cemento no será inferior a trescientos kilogramos por metro cúbico ($\geq$ 300 kg/m^3) de hormigón fresco y la relación ponderal agua/cemento no será superior a cuarenta y seis centésimas (a/c $\leq$ 0,46). En el caso de pavimentos bicapa con eliminación del mortero superficial, el contenido de cemento de la capa de hormigón superior no será inferior a cuatrocientos cincuenta kilogramos por metro cúbico ($\geq$ 450 kg/m^3) de hormigón fresco.

La proporción de aire ocluido en el hormigón fresco vertido en obra (norma UNE-EN 12350-7) no será superior al seis por ciento ($\leq$ 6%) en volumen. En zonas sometidas a nevadas o heladas será obligatoria la utilización de un inclusor de aire. En este caso, la proporción de aire ocluido en el hormigón fresco no será inferior al cuatro y medio por ciento ($\geq$ 4,5%) en volumen.

4.2.4 EQUIPO NECESARIO PARA LA EJECUCIÓN DE LAS OBRAS

4.2.4.1.- CONSIDERACIONES GENERALES

No se podrá utilizar en la ejecución de un pavimento de hormigón ningún equipo que no haya sido previamente empleado en el tramo de prueba y aprobado por el Director de las Obras.

Se estará, en todo caso, a lo dispuesto en la legislación vigente en materia ambiental, de seguridad y salud y de transporte en lo referente a los equipos empleados en la ejecución de las obras.

4.2.4.2.- CENTRAL DE FABRICACIÓN

El hormigón se fabricará en centrales de mezcla discontinua capaces de manejar, simultáneamente, el número de fracciones del árido que exija la fórmula de trabajo adoptada. La producción horaria de la central de fabricación deberá ser capaz de suministrar el hormigón sin que la alimentación del equipo de extensión se interrumpa o sea necesario modificar su velocidad de avance.

En pavimentos para carreteras con categorías de tráfico pesado T00 a T1, la central de fabricación estará dotada de un dosificador de agua computarizado con medición integrada de la humedad de los áridos y de un sistema de registro con visualización de la potencia absorbida por los motores de accionamiento de las amasadoras, y en su caso, de las pesadas en los áridos, cemento, agua y eventuales aditivos.

En obras de pavimentos bicapa con categorías de tráfico pesado T00 a T1, o con una superficie superior a setenta mil metros cuadrados ($>$ 70 000 m^2), deberán disponerse centrales de fabricación o amasadoras independientes para cada una de las capas que lo constituyen.

Las tolvas para áridos deberán tener paredes resistentes y estancas, bocas de anchura suficiente para que su alimentación se efectúe correctamente, y estarán provistas de dispositivos para evitar intercontaminaciones; su número mínimo será función del de fracciones de árido que exija la fórmula de trabajo adoptada y como mínimo una (1) por cada fracción de árido grueso acopiado, dos (2) para el árido fino y una (1) adicional si se utilizan dos tipos de arena: natural rodada y de machaqueo.

Para el cemento a granel se utilizará una báscula independiente de la utilizada para los áridos. El mecanismo de carga estará enclavado contra un eventual cierre antes de que la tolva de pesada estuviera adecuadamente cargada. El de descarga tendrá un dispositivo contra una apertura imprevista antes de que la carga del cemento en la tolva de pesada hubiera finalizado, y de que la masa del cemento en ella difiera en menos del uno por ciento ($\pm$1%) de la especificada; además estará diseñado de forma que permita la regulación de la salida del cemento sobre los áridos.

La dosificación de los áridos se podrá efectuar por pesadas acumuladas en una (1) sola tolva o individualmente con una (1) tolva de pesada independiente para cada fracción.

En el primer caso, las descargas de las tolvas de alimentación y de pesada estarán enclavadas entre sí, de forma que:

- No podrá descargar más de un silo al mismo tiempo.
- El orden de descarga no podrá ser distinto al previsto.
- La tolva de pesada no se podrá descargar hasta que haya sido depositada en ella la cantidad requerida de cada uno de los áridos, y estén cerradas todas las descargas de las tolvas.
- La descarga de la tolva de pesada deberá estar enclavada contra una eventual apertura antes de que la masa de árido en la tolva difiera en menos de un uno por ciento ($\pm$1%) del acumulado de cada fracción.

Si se utilizasen tolvas de pesada independientes para cada fracción, todas ellas deberán poder ser descargadas simultáneamente. La descarga de cada tolva de pesada deberá estar enclavada contra una eventual apertura antes de que la masa de árido en ella difiera en menos de un dos por ciento (±2%) de la especificada.

El enclavamiento no permitirá que se descargue parte alguna de la dosificación, hasta que todas las tolvas de los áridos y la del cemento estuvieran correctamente cargadas, dentro de los límites especificados. Una vez comenzada la descarga, quedarán enclavados los dispositivos de dosificación, de tal forma que no se pueda comenzar una nueva dosificación hasta que las tolvas de pesada estén vacías, sus compuertas de descarga cerradas y los indicadores de masa de las balanzas a cero, con una tolerancia del tres por mil (±3 ‰) de su capacidad total.

Los dosificadores ponderales deberán estar aislados de vibraciones y de movimientos de otros equipos de la central, de forma que, cuando ésta funcione, sus lecturas, después de paradas las agujas, no difieran de la masa designada en más del uno por ciento (±1%) para el cemento, uno y medio por ciento (±1,5%) para cada fracción del árido o uno por ciento (±1%) para el total de las fracciones si la masa de éstas se determinase conjuntamente. Su precisión no será inferior al cinco por mil (±5 ‰) para los áridos, ni al tres por mil (±3 ‰) para el cemento. El agua añadida se medirá en masa o volumen, con una precisión no inferior al uno por ciento (±1%) de la cantidad total requerida.

Una vez fijadas las proporciones de los componentes la única operación manual que se podrá efectuar para dosificar los áridos y el cemento de una amasada será la de accionamiento de interruptores o conmutadores. Los mandos del dosificador estarán en un compartimento fácilmente accesible, que pueda ser cerrado con llave cuando así se requiera.

Si se prevé la incorporación de aditivos a la mezcla, la central deberá poder dosificarlos con precisión suficiente, a juicio del Director de las Obras. Los aditivos en polvo se dosificarán en masa y los aditivos en forma de líquido o de pasta, en masa o en volumen, con una precisión no inferior al tres por ciento (±3%) de la cantidad especificada de producto.

El temporizador del amasado y el de la descarga deberán estar enclavados de tal forma que, durante el funcionamiento de la amasadora, no se pueda producir la descarga hasta que haya transcurrido el tiempo de amasado previsto.

4.2.4.3.- ELEMENTOS DE TRANSPORTE

El transporte del hormigón fresco, desde la central de fabricación hasta el equipo de extensión, se realizará con camiones de caja lisa y estanca provistos de una lona o cobertor para proteger el hormigón fresco durante su transporte evitando la excesiva evaporación del agua o la intrusión de elementos extraños. No se admitirá para esta función el empleo de elementos de transporte con dispositivos de agitación de la mezcla.

Antes de recibir una nueva carga de hormigón la caja deberá estar perfectamente limpia, para lo cual deberá disponerse de los equipos de limpieza necesarios.

El equipo de transporte deberá ser capaz de suministrar el hormigón a la zona del extendido de forma continua y uniforme sin que la alimentación del equipo de extensión se interrumpa o sea necesario modificar su velocidad de avance.

4.2.4.4.- EQUIPOS DE PUESTA EN OBRA

El equipo de puesta en obra del hormigón estará integrado como mínimo por las siguientes máquinas:

- Un equipo para el reparto previo del hormigón fresco, con un espesor uniforme y a toda la anchura de pavimentación. En pavimentos de carreteras con categorías de tráfico pesado T00 a T2, se empleará una extendedora y en el resto de los casos el Director de las Obras podrá autorizar el empleo de una pala mecánica de cazo ancho.
- Una pavimentadora de encofrados deslizantes capaz de extender, vibrar y enrasar uniformemente el hormigón fresco, efectuando además un fratasado mecánico con el que se obtenga una terminación regular y homogénea.

La pavimentadora dispondrá de un sistema de guía por cable o de sistemas de guiado tridimensional, debiendo actuar los servomecanismos correctores apenas las desviaciones de la pavimentadora rebasen tres milímetros (±3 mm) en alzado, o diez milímetros (±10 mm) en planta.

La pavimentadora estará dotada de encofrados móviles de dimensiones, forma y resistencia suficientes para sostener el hormigón lateralmente durante el tiempo necesario para obtener la sección transversal prevista, sin asiento del borde de la losa. Tendrá acoplados los dispositivos adecuados para mantener limpios los caminos de rodadura del conjunto de los equipos de extensión y terminación.

La pavimentadora deberá poder compactar adecuadamente el hormigón fresco en toda la anchura de pavimentación, mediante vibración interna aplicada por elementos dispuestos de forma uniforme con una separación comprendida entre trescientos cincuenta y quinientos milímetros (350 a 500 mm), medidos entre sus centros, y a una altura tal que queden dispuestos en la mitad (1/2) del espesor de la capa extendida. La separación entre el centro del vibrador extremo y la cara interna del encofrado correspondiente no excederá de ciento cincuenta milímetros ($\leq$ 150 mm). Los vibradores internos utilizados deberán poder trabajar en un rango de velocidades comprendido entre siete mil y doce mil revoluciones por minuto (7000 a 12000 rpm).

Los elementos vibratorios de las máquinas no se apoyarán sobre pavimentos terminados, y dejarán de funcionar en el instante en que éstas se detengan.

La longitud de la maestra enrasadora de la pavimentadora será la necesaria para que no se aprecien ondulaciones en la superficie del hormigón extendido.

Cuando los pasadores o las barras de unión se inserten en el hormigón fresco por vibración, el equipo de inserción no requerirá que la pavimentadora se detenga o interrumpa su avance uniforme. Para la inserción de pasadores el equipo dispondrá de un dispositivo que señale automáticamente su posición, a fin de garantizar que las juntas queden centradas sobre ellos con una tolerancia máxima de cincuenta milímetros ($\pm$50 mm) respecto de la posición real. Tras su paso deberán corregirse las irregularidades producidas, salvo que se trate de la capa de hormigón inferior de los pavimentos bicapa, para lo cual la pavimentadora deberá ir provista de un fratás mecánico transversal oscilante.

En pavimentos de carreteras con categorías de tráfico pesado T00 a T2, la pavimentadora estará dotada inexcusablemente de un fratás mecánico longitudinal oscilante, que en el caso de pavimentos bicapa será la que extienda la capa de hormigón superior. Antes de la ejecución de la textura superficial, se arrastrará una arpillera mojada que borre las huellas producidas por el fratás. La arpillera consistirá en un paño de yute con un peso mínimo de trescientos gramos por metro cuadrado (300 g/m^2), que cubra toda la superficie de terminación con una longitud mínima de asiento al arrastrar de un metro y medio (1,5 m). Además de mantenerse húmeda, se deberá cambiar o lavar periódicamente.

La realización en fresco de la junta longitudinal sólo se podrá ejecutar en pavimentos para categorías de tráfico pesado T2 a T4. En estos casos, la pavimentadora deberá ir provista de los dispositivos automáticos necesarios para dicha operación.

En el caso de que el pavimento de hormigón se extendiera en dos (2) capas, será preciso disponer de dos (2) pavimentadoras de encofrados deslizantes, una para cada capa, adaptadas para su extensión simultánea y funcionamiento continuo, con una separación ente ellas inferior a doce metros ($<$ 12 m). En ese caso, los equipos de inserción de pasadores o barras de unión, salvo justificación en contrario irán dispuestos en la primera pavimentadora y los equipos de fratasado y la arpillera, en la pavimentadora de la capa superior.

Una vez alcanzado su régimen de funcionamiento, la velocidad de avance del equipo de extensión deberá ser uniforme en el tiempo durante el cual esté trabajando, no pudiendo ser inferior a la aprobada por el Director de las Obras ni superior a sesenta metros por hora ($\leq$ 60 m/h).

4.2.4.5.- SIERRAS

Las sierras para la ejecución de juntas en el hormigón endurecido tendrán una potencia mínima de dieciocho caballos (18 CV) y su número será el suficiente para seguir el ritmo de ejecución sin retrasarse, debiendo haber siempre al menos una (1) de reserva. El número necesario de sierras se determinará mediante ensayos de velocidad de corte del hormigón en el tramo de prueba. El tipo de disco deberá ser aprobado por el Director de las Obras.

Las sierras para juntas longitudinales estarán dotadas de una guía de referencia para asegurar que la distancia a los bordes del pavimento se mantiene constante.

4.2.4.6.- DISTRIBUIDOR DEL PRODUCTO FILMÓGENO DE CURADO O DEL RETARDADOR DE FRAGUADO

La maquinaria y equipos utilizados en la distribución superficial del producto filmógeno de curado o del retardador de fraguado, en su caso, asegurarán una distribución continua y uniforme de la película aplicada, así como la ausencia de zonas deficitarias en dotación, tanto en la superficie como en los bordes laterales de las losas, en el caso del producto de curado. Además, deberán ir provistos de dispositivos que proporcionen una adecuada protección del producto pulverizado contra el viento. El tanque de almacenamiento del producto contará con un dispositivo mecánico, que lo mantendrá en continua agitación durante su aplicación.

El DO definirá, en su caso, los equipos a emplear en la distribución superficial del producto filmógeno de curado o del retardador de fraguado. Antes de proceder a la aplicación en obra del producto filmógeno de curado o del retardador de fraguado.

Antes de proceder a la aplicación en obra del producto filmógeno de curado o del retardador de fraguado, el Director de las Obras exigirá que se realicen pruebas para comprobar la dotación y la uniformidad de distribución lograda con el equipo.

4.2.4.7.- EQUIPO PARA LA ELIMINACIÓN DEL MORTERO SUPERFICIAL

En pavimentos en los que la consecución de la textura se realice por eliminación del mortero de la superficie del hormigón fresco, será necesario disponer de un equipo para el barrido de éste, conforme a lo indicado en el epígrafe 550.5.10.4 del PG-3.

Se fijan las especificaciones mínimas del equipo a emplear, que estará formado como mínimo de una (1) barredora mecánica y de un (1) equipo aspirador o recogedor del mortero eliminado, que deberá ser aprobado por el Director de las Obras a la vista de los resultados obtenidos en el tramo de prueba.

4.2.5 EJECUCIÓN DE LAS OBRAS

4.2.5.1.- ESTUDIO Y OBTENCIÓN DE LA FÓRMULA DE TRABAJO

La producción del hormigón no se podrá iniciar en tanto que el Director de las Obras no haya aprobado la correspondiente fórmula de trabajo, estudiada en laboratorio y verificada en la central de fabricación y en el tramo de prueba, la cual deberá señalar, como mínimo:

- La identificación de cada fracción de árido y su proporción ponderal en seco por metro cúbico (m^3).
- La granulometría de los áridos combinados por los tamices 40 mm; 32 mm; 20 mm; 12,5 mm; 8 mm; 4 mm; 2 mm; 1 mm; 0,500 mm; 0,250 mm; 0,125 mm y 0,063 mm de la norma UNE-EN 933-2.
- La dosificación de cemento, la de agua y, eventualmente, la de cada aditivo, referidas a la amasada (en masa o en volumen, según corresponda).
- La resistencia característica a flexotracción a siete y veintiocho días (7 y 28 d).
- La consistencia del hormigón fresco y el contenido de aire ocluido.

Será preceptiva la realización de ensayos de resistencia a flexotracción para cada fórmula de trabajo, con objeto de comprobar que los materiales y medios disponibles en obra permiten obtener un hormigón con las características exigidas. Los ensayos de resistencia se llevarán a cabo sobre probetas procedentes de seis (6) amasadas diferentes, confeccionando dos (2) series de dos (2) probetas prismáticas por amasada (norma UNE-EN 12390-2) admitiéndose para ello el empleo de una mesa vibrante. Dichas probetas se conservarán en las condiciones previstas en la norma UNE-EN 12390-2 y se ensayarán a flexotracción (norma UNE-EN 12390-5) una serie de cada una de las amasadas a siete días (7 d) y la otra a veintiocho días (28 d).

La resistencia de cada amasada a la edad especificada se determinará como media de las probetas confeccionadas con hormigón de dicha amasada y ensayadas a dicha edad. La resistencia característica se estimará a partir de los valores

medios de seis (6) amasadas, ordenados de menor a mayor ($x_1 \leq x_2 \leq \ldots \leq x_6$), como resultado de la siguiente expresión:

$$f_{ck} = x_6 - 0.8 \cdot (x_6 - x_1)$$

Si la resistencia característica a siete días (7 d) resultara superior al ochenta por ciento ($> 80\%$) de la especificada a veintiocho días (28 d), y no se hubieran obtenido resultados del contenido de aire ocluido y de la consistencia fuera de los límites establecidos, se podrá proceder a la realización de un tramo de prueba con ese hormigón. En caso contrario, se deberá esperar a los veintiocho días (28 d) para aceptar la fórmula de trabajo o, en su caso, para introducir los ajustes necesarios en la dosificación y repetir los ensayos de resistencia.

Si la marcha de los trabajos lo aconsejase, el Director de las obras podrá exigir la corrección de la fórmula de trabajo, que se justificará mediante los ensayos oportunos. En todo caso, se estudiará y aprobará una nueva fórmula siempre que varíe la procedencia de alguno de los componentes, o si, durante la producción, se rebasasen las tolerancias establecidas en este artículo.

4.2.5.2.- PREPARACIÓN DE LA SUPERFICIE DE ASIENTO

Se comprobará la regularidad superficial y el estado de la superficie sobre la que vaya a extenderse el hormigón. El Director de las Obras, deberá indicar las medidas necesarias para obtener dicha regularidad superficial y, en su caso, como subsanar las deficiencias.

Si la superficie de apoyo fuera de hormigón magro, antes de la puesta en obra del hormigón se colocará una lámina de material plástico como separación entre ambas capas, de acuerdo con lo especificado en el epígrafe 550.2.8 de este artículo.

Las láminas de plástico se colocarán con solapes no inferiores a quince centímetros ($\geq$ 15 cm) y se asegurarán de manera adecuada para evitar su movimiento. El solape tendrá en cuenta la pendiente longitudinal y transversal, para asegurar la impermeabilidad.

Se prohibirá circular sobre la superficie preparada, salvo al personal y equipos que sean imprescindibles para la ejecución del pavimento. En este caso, se tomarán todas las precauciones que exigiera el Director de las Obras, cuya autorización será preceptiva.

En época seca y calurosa, y siempre que sea previsible una pérdida de humedad del hormigón, el Director de las Obras podrá exigir que la superficie de apoyo se riegue ligeramente con agua, inmediatamente antes de la extensión, de forma que ésta quede húmeda pero no encharcada, eliminándose las acumulaciones que hubieran podido formarse.

4.2.5.3.- FABRICACIÓN DEL HORMIGÓN

ACOPIO DE ÁRIDOS

Los áridos se producirán o suministrarán en fracciones granulométricas diferenciadas, que se acopiarán y manejarán por separado hasta su introducción en las tolvas de áridos. Cada fracción será suficientemente homogénea y se deberá poder acopiar y manejar sin peligro de segregación, observando las precauciones que se detallan a continuación.

El número de fracciones no podrá ser inferior a tres ($\geq$ 3). El Director de las Obras podrá exigir un mayor número de fracciones si lo estimará necesario para mantener la composición y características del hormigón.

Cada fracción del árido se acopiará separada de las demás para evitar que se produzcan contaminaciones entre ellas, disponiéndose los acopios preferiblemente sobre zonas pavimentadas. Si se dispusieran sobre el terreno natural, se drenará la plataforma y no se utilizarán los quince centímetros (15 cm) inferiores. Los acopios se formarán por capas de espesor no superior a un metro y medio ($\leq$ 1,5 m), y no por montones cónicos, y las cargas del material se colocarán adyacentes, tomando las medidas oportunas para evitar su segregación.

Cuando se detecten anomalías en el suministro de los áridos, se acopiarán por separado hasta confirmar su aceptación; esta misma medida se aplicará cuando se autorice el cambio de procedencia de un árido.

El volumen mínimo de acopios antes de iniciar la producción vendrá fijado por el DO y; salvo justificación en contrario, no deberá ser inferior al cincuenta por ciento ($\geq$ 50%) o al correspondiente a un (1) mes de trabajo, en carreteras con categoría de tráfico pesado T00 a T2.

SUMINISTRO Y ACOPIO DE CEMENTO

El cemento se suministrará y acopiará de acuerdo con el artículo 202 de este Pliego (y/o del PG-3).

La masa mínima de cemento acopiado en todo momento no será inferior a la necesaria para la fabricación del hormigón durante una jornada y media (1,5 d) a rendimiento normal. El Director de las Obras podrá autorizar la reducción de este límite a una (1) jornada, si la distancia entre la central de fabricación de hormigón y la instalación específica de fabricación de cemento fuera inferior a cien kilómetros ($<$ 100 km).

ACOPIO DE ADITIVOS

Los aditivos se protegerán convenientemente de la intemperie y de toda contaminación; los sacos de productos en polvo se almacenarán en un lugar seco y ventilado. Los aditivos suministrados en forma líquida y los pulverulentos diluidos en agua se almacenarán en depósitos estancos y protegidos de las heladas, equipados de elementos agitadores para mantener permanentemente los sólidos en suspensión.

AMASADO

La carga de cada una de las tolvas de áridos se realizará de forma que el contenido esté siempre comprendido entre el cincuenta y el cien por ciento (50 a 100%) de su capacidad, sin rebosar. En las operaciones de carga se tomarán las precauciones necesarias para evitar segregaciones o contaminaciones y La alimentación del árido fino, aun cuando ésta fuera de un único tipo y granulometría, se efectuará dividiendo la carga entre dos (2) tolvas.

El amasado se realizará mediante dispositivos capaces de asegurar la completa homogeneización de todos los componentes. La cantidad de agua añadida a la mezcla será la necesaria para alcanzar la relación agua/cemento fijada por la fórmula de trabajo; para ello, se tendrá en cuenta el agua aportada por la humedad de los áridos, especialmente del árido fino.

Los aditivos en forma líquida o en pasta se añadirán al agua de amasado, mientras que los aditivos en polvo se introducirán en la amasadora junto con el cemento o los áridos.

A la descarga de la amasadora todo el árido deberá estar uniformemente distribuido y todas sus partículas total y homogéneamente cubiertas de pasta de cemento. Los tiempos de mezcla y amasado necesarios para lograr una mezcla homogénea y uniforme, sin segregación, así como la temperatura máxima del hormigón a la salida de la amasadora serán fijados durante la realización del tramo de prueba especificado en el apartado 550.6. Si se utilizase hielo para enfriar el hormigón, la descarga no comenzará hasta que se hubiera fundido en su totalidad y se tendrá en cuenta para la relación agua/cemento.

Antes de volver a cargar la amasadora se vaciará totalmente su contenido. Si hubiera estado parada más de treinta minutos ($>$ 30 min), se limpiará perfectamente antes de volver a verter materiales en ella.

4.2.5.4.- TRANSPORTE

El transporte del hormigón fresco desde la central de fabricación hasta su puesta en obra se realizará tan rápidamente como sea posible. El hormigón transportado en vehículo abierto se protegerá con cobertores contra la lluvia o la desecación.

La máxima caída libre vertical del hormigón fresco en cualquier punto de su recorrido no excederá de un metro y medio (≤ 1,5 m) y, si la descarga se hiciera al suelo, se procurará que se realice lo más cerca posible de su ubicación definitiva, reduciendo al mínimo posteriores manipulaciones.

4.2.5.5.- ELEMENTOS DE GUÍA Y ACONDICIONAMIENTO DE LOS CAMINOS DE RODADURA PARA PAVIMENTADORAS DE ENCOFRADOS DESLIZANTES.

La distancia entre piquetes, en su caso, que sostengan el cable de guiado de las pavimentadoras de encofrados deslizantes no podrá ser superior a diez metros (≤ 10 m); dicha distancia se reducirá a cinco metros (≤ 5 m) en curvas de radio inferior a quinientos metros (< 500 m) y en acuerdos verticales de parámetro inferior a dos mil metros (< 2 000 m). Se tensará el cable de forma que su flecha entre dos piquetes consecutivos no sea superior a un milímetro (≤ 1 mm).

Donde se ejecute una franja junto a otra existente, se podrá usar ésta como camino de rodadura de las máquinas. En este caso, la primera deberá haber alcanzado una edad mínima de tres días (3 d) y se protegerá su superficie de la acción de las orugas interponiendo bandas de goma, chapas metálicas u otros materiales adecuados, a una distancia conveniente del borde. Si se observan daños estructurales o superficiales en los caminos de rodadura, se suspenderá la ejecución, reanudándola cuando el hormigón hubiera adquirido la resistencia necesaria, o adoptando las precauciones suficientes para que no se vuelvan a producir daños.

Los caminos de rodadura de las orugas estarán suficientemente compactados para permitir su paso sin deformaciones, y se mantendrán limpios. No deberán presentar irregularidades superiores a quince milímetros (≤ 15 mm), medidos con regla de tres metros (3 m) (norma NLT-334).

4.2.5.6.- COLOCACIÓN DE LOS ELEMENTOS DE LAS JUNTAS

Los elementos de las juntas se atendrán a los Planos y al resto de documentos del Proyecto.

Los pasadores se colocarán paralelos entre sí y al eje de la calzada. La máxima desviación, tanto en planta como en alzado, de la posición del eje de un pasador respecto a la teórica será de veinte milímetros (± 20 mm). La máxima desviación angular respecto a la dirección teórica del eje de cada pasador, medida por la posición de sus extremos, será de diez milímetros (± 10 mm) si se insertan por vibración, o de cinco milímetros (± 5 mm), medidos antes del vertido del hormigón, si se colocan previamente al mismo. Los pasadores exteriores no deben estar situados a más de veinticinco centímetros (≤ 25 cm) de un borde.

Si los pasadores no se insertan por vibración en el hormigón fresco, se dispondrán sobre una cuna de varillas metálicas, suficientemente sólidas y con uniones soldadas, que se fijará firmemente a la superficie de apoyo. La rigidez de la cuna en su posición definitiva será tal, que impedirá el movimiento del pasador durante el extendido del hormigón.

Las barras de unión deberán quedar colocadas en el tercio (1/3) central del espesor de la losa.

4.2.5.7.- PUESTA EN OBRA

La puesta en obra del hormigón se realizará con pavimentadoras de encofrados deslizantes que trabajarán a una velocidad constante que asegure una adecuada compactación en todo el espesor de la losa, la rasante requerida y su correcta terminación. La descarga y la extensión previa del hormigón en toda la anchura de pavimentación se realizarán de modo suficientemente uniforme para no desequilibrar el avance de la pavimentadora; esta precaución se deberá extremar al hormigonar en rampa.

Se cuidará que delante de la maestra enrasadora se mantenga en todo momento, y en toda la anchura de pavimentación, un volumen suficiente de hormigón fresco en forma de cordón de unos diez centímetros (10 cm) como máximo de altura; delante de los fratases de acabado se mantendrá un cordón continuo de mortero fresco, de la menor altura posible.

Donde la calzada tuviera dos (2) o más carriles en el mismo sentido de circulación, se extenderán simultáneamente al menos dos (2) carriles, salvo indicación expresa en contrario del Director de las Obras.

Se dispondrán pasarelas móviles sobre el pavimento recién extendido con objeto de facilitar la circulación del personal y evitar desperfectos en el hormigón fresco, y los tajos de ejecución del hormigón deberán tener todos sus accesos bien señalizados y acondicionados para proteger el pavimento recién construido.

En el caso de que el pavimento de hormigón se ejecute en dos (2) capas, se deberá asegurar la total adherencia de las mismas, por lo que no podrán transcurrir más de treinta minutos ($>$ 30 min) entre la extensión de cada una de ellas. Se evitará también la pérdida de humedad en la capa inferior y que se produzca la mezcla entre los hormigones de las dos (2) capas, como consecuencia de una puesta en obra inadecuada.

4.2.5.8.- COLOCACIÓN DE LA ARMADURA EN PAVIMENTO CONTINUO DE HORMIGÓN ARMADO

Cuando la armadura se coloque previamente a la puesta en obra del hormigón, se dispondrá la correspondiente armadura transversal de montaje. El armado podrá efectuarse mediante procedimientos de atado con alambre o por aplicación de soldadura no resistente. Cuando la armadura se coloque mediante el uso de extendedoras equipadas con trompetas, las uniones a tope se realizarán por soldadura o dispositivos mecánicos (manguitos) y los solapes por soldadura.

La armadura se dispondrá en las zonas y en la forma que se indique en los Planos, paralela a la superficie del pavimento, limpia de óxido no adherente, grasa y otras materias que puedan afectar la adherencia del acero con el hormigón. Si fuera preciso, la armadura se sujetará para impedir todo movimiento durante la puesta en obra del hormigón. Cuando se disponga sobre cunas o soportes éstos deberán tener la rigidez suficiente y disponerse de forma que no se produzca su movimiento o deformación durante las operaciones previas a la puesta en obra del hormigón, ni durante la ejecución del pavimento.

La tolerancia máxima en el espaciamiento entre armaduras longitudinales será de dos centímetros ($\pm$2 cm).

La armadura transversal, en su caso, se colocará por debajo de la armadura longitudinal, cuyo recubrimiento no será inferior a siete centímetros ($\geq$ 7 cm).

Si no se uniesen mediante soldadura a tope, las armaduras longitudinales se solaparán en una longitud mínima de treinta (30) diámetros. El número de solapes en cualquier sección transversal no excederá del veinte por ciento ($\leq$ 20%) del total de armaduras longitudinales contenidas en dicha sección.

Las armaduras se interrumpirán diez centímetros (10 cm) a cada lado de las juntas de dilatación.

4.2.5.9.- EJECUCIÓN DE JUNTAS DE PUESTA EN OBRA DEL HORMIGÓN

En la junta longitudinal de puesta en obra del hormigón entre una franja y otra ya construida, antes de ejecutar aquélla se aplicará al canto de ésta un producto que evite la adherencia del hormigón nuevo al antiguo. Se prestará la mayor atención y cuidado a que el hormigón que se coloque a lo largo de esta junta sea homogéneo y quede perfectamente compactado. Si se observan desperfectos en el borde construido, se corregirán antes de aplicar el producto antiadherente.

Las juntas transversales de hormigonado en pavimentos de hormigón en masa irán siempre provistas de pasadores en categorías de tráficos pesados T1 y T2, y se dispondrán al final de la jornada, o donde se hubiera producido por cualquier causa una interrupción en la ejecución que hiciera temer un comienzo de fraguado, según el epígrafe 550.8.1. Siempre que sea posible se harán coincidir estas juntas con una de contracción o de dilatación, modificando si fuera preciso la situación de aquéllas; de no ser así, se dispondrán a más de un metro y medio ($>$ 1,5 m) de distancia de la junta más próxima.

En pavimentos de hormigón armado continuo se evitará la formación de juntas transversales de hormigonado, empleando un retardador de fraguado. En caso contrario se duplicará la armadura longitudinal hasta una distancia de un metro (1 m) a cada lado de la junta.

En categorías de tráfico pesado T3 y T4, las juntas longitudinales se podrán realizar mediante la inserción en el hormigón fresco de una tira continua de material plástico o de otro tipo aprobado por el Director de las Obras. Se permitirán empalmes en dicha tira siempre que se mantenga la continuidad del material de la junta. Después de su colocación, el eje vertical de la tira formará un ángulo mínimo de ochenta grados sexagesimales (80º) con la superficie del pavimento. La parte superior de la tira no podrá quedar por encima de la superficie del pavimento, ni a más de cinco milímetros ($\leq$ 5 mm) por debajo de ella.

4.2.5.10.- TERMINACIÓN

CONSIDERACIONES GENERALES

Se prohibirá el riego con agua o la extensión de mortero sobre la superficie del hormigón fresco para facilitar su acabado. Donde fuera necesario aportar material para corregir una zona baja, se empleará hormigón aún no extendido. En todo caso, se eliminará la lechada de la superficie del hormigón fresco.

TERMINACIÓN DE LA SUPERFICIE CON PAVIMENTADORAS DE ENCOFRADOS DESLIZANTES

La superficie del pavimento no deberá ser retocada, salvo en zonas aisladas, comprobadas con reglas de longitud no inferior a cuatro metros ($\geq$ 4 m). En este caso el Director de las Obras podrá autorizar un fratasado manual, empleándose para ello fratases rigidizados con costillas y dotados de un mango suficientemente largo para ser manejados desde zonas adyacentes a la de extensión.

TERMINACIÓN DE LOS BORDES

Terminadas las operaciones de fratasado descritas en el epígrafe anterior, y mientras el hormigón esté todavía fresco, se redondearán cuidadosamente los bordes de las losas con una llana curva.

TEXTURA SUPERFICIAL

Además de lo especificado en el epígrafe 550.4.4 referente a fratás y arpillera, una vez acabado el pavimento y antes de que comience a fraguar el hormigón, se dará a su superficie una textura homogénea, según determine el Director de las Obras. Dicha textura podrá consistir en la eliminación del mortero de la superficie, en un estriado o ranurado longitudinal en la calzada y en un estriado o ranurado longitudinal o transversal en los arcenes.

La textura superficial por estriado se obtendrá por la aplicación mecánica de un cepillo con púas de plástico, alambre, u otro material aprobado por el Director de las Obras, que produzca estrías sensiblemente paralelas o perpendiculares al eje de la calzada, según se trate de una textura longitudinal o transversal.

La textura superficial por ranurado se obtendrá mediante un peine con varillas de plástico, acero, u otro material o dispositivo aprobado por el Director de las Obras, que produzca ranuras relativamente paralelas entre sí.

La textura por eliminación del mortero de la superficie del hormigón fresco se obtendrá mediante la aplicación de un retardador de fraguado y la posterior eliminación por barrido del mortero no fraguado. La aplicación del retardador de fraguado tendrá lugar antes de transcurridos quince minutos (15 min) de la puesta en obra.

De no extenderse conjuntamente un líquido de curado, se dispondrá a continuación una membrana impermeable, que se mantendrá hasta la eliminación del mortero. Esta operación se realizará en cuanto el hormigón permita el acceso de los equipos de barrido; antes de transcurridas veinticuatro horas (24 h), salvo que un insuficiente endurecimiento del hormigón requiera alargar este periodo. Una vez retirado el mortero no fraguado, se procederá a reanudar el curado del hormigón mediante la aplicación de un producto filmógeno de curado.

4.2.5.11.- PROTECCIÓN Y CURADO DEL HORMIGÓN FRESCO

CONSIDERACIONES GENERALES

Siempre que sea necesario, durante el primer período de endurecimiento se protegerá el hormigón fresco contra el lavado por lluvia, la desecación rápida -especialmente en condiciones de baja humedad relativa del aire, fuerte insolación o viento- y los enfriamientos bruscos o congelación, pudiendo emplear para ello una lámina de plástico, un producto de curado resistente a la lluvia, u otro procedimiento que autorice el Director de las Obras.

El hormigón se curará con un producto filmógeno durante el plazo que resulte de aplicar los criterios indicados en el epígrafe 550.5.11.2 de este artículo, salvo que el Director de las Obras autorice el empleo de otro sistema. Deberán someterse a curado todas las superficies expuestas de la losa, incluidos sus bordes laterales, tan pronto como hayan finalizado las operaciones de acabado.

Durante un período que, salvo autorización expresa del Director de las Obras, no será inferior a tres días ($\geq$ 3 d) a partir de la puesta en obra del hormigón, estará prohibido todo tipo de circulación sobre el pavimento recién ejecutado, con excepción de la imprescindible para el aserrado de juntas, la eliminación del mortero superficial no fraguado, en su caso, y la comprobación de la textura y regularidad superficial.

DURACIÓN DEL CURADO

La estimación de la duración mínima del curado del pavimento recién ejecutado deberá tener en cuenta las condiciones ambientales existentes que puedan favorecer la desecación del hormigón, como el grado de humedad relativa del aire, la velocidad del viento o el grado de exposición solar, así como la velocidad de desarrollo de la resistencia del hormigón. Para ello, se aplicará la siguiente expresión:

$$D = K \cdot L \cdot D_0 + D_1$$

En la que:

- D es la duración mínima del curado, en días.
- K es un coeficiente de ponderación ambiental, de acuerdo con la tabla 550.5.
- L es un coeficiente de ponderación de las condiciones térmicas, de acuerdo con la tabla 550.6.
- D_0 es un parámetro básico de curado, de acuerdo con la tabla 550.7.
- D_1 es un parámetro función del tipo de cemento, de acuerdo con la tabla 550.8.

TABLA 550.5 – COEFICIENTE DE PONDERACIÓN AMBIENTAL K

CLASE DE EXPOSICIÓN	VALOR DE K
AMBIENTE NORMAL	1
EXISTENCIA DE HELADAS QUE NO REQUIEREN EL EMPLEO DE SALES FUNDENTES	1,15
EXISTENCIA DE FRECUENTES HELADAS Y EMPLEO DE SALES FUNDENTES	1,30

TABLA 550.6 – COEFICIENTE DE PONDERACIÓN TÉRMICA L

TEMPERATURA AMBIENTAL MEDIA DURANTE EL CURADO (ºC)	L
< 6	1
6 a 12	1,15
> 12	1,30

TABLA 550.7 – PARÁMETRO BÁSICO DE CURADO D_0

CONDICIONES AMBIENTALES DURANTE EL CURADO DEL PAVIMENTO [1]	VELOCIDAD DE DESARROLLO DE LA RESISTENCIA DEL HORMIGÓN		
	MUY RÁPIDA [2]	RÁPIDA [3]	MEDIA [4]
- A - - EXPUESTO AL SOL CON INTENSIDAD BAJA - VELOCIDAD DEL VIENTO BAJA - HUMEDAD RELATIVA NO INFERIOR AL 80%	1	2	3
- B - - EXPUESTO AL SOL CON INTENSIDAD MEDIA - VELOCIDAD DEL VIENTO MEDIA - HUMEDAD RELATIVA NO INFERIOR AL 50%	2	3	3
- C - - SOLEAMIENTO FUERTE - VELOCIDAD DEL VIENTO ALTA - HUMEDAD RELATIVA INFERIOR AL 50%	3	4	3

1) En el caso de que las condiciones ambientales durante el curado no se correspondan con alguno de los casos contemplados, podrá determinarse el parámetro D_0 utilizando como orientativos los valores recogidos en esta Tabla.
2) Es el caso de hormigones fabricados con cementos de clase resistente 42,5R o superior.
3) Es el caso de hormigones fabricados con cementos de clase resistente 42,5N y 32,5R.
4) Es el caso de hormigones fabricados con cementos de clase resistente 32,5N.

TABLA 550.8 – PARÁMETRO D1 TIPO DE CEMENTO D_1

TIPO DE CEMENTO		D_1
PORTLAND	CEM I	0
CON ADICIONES	CEM II [1]	1
DE HORNO ALTO	CEM III/A CEM III/B	3 4
PUZOLÁNICO	CEM IV	2
COMPUESTO	CEM V	4
ESPECIAL	ESP VI-1	4

1) Todos los tipos.

CURADO CON PRODUCTOS FILMÓGENOS

Si para el curado se utilizasen productos filmógenos, se aplicarán en cuanto hubieran concluido las operaciones de acabado y no quedase agua libre en la superficie del pavimento.

El producto de curado será aplicado en toda la superficie del pavimento por medios mecánicos, que aseguren una pulverización del producto en un rocío fino, de forma continua y uniforme. Se aplicará en las proporciones indicadas por el fabricante y aprobadas por el Director de las Obras. En caso de que no existiesen indicaciones al respecto, esta dotación no será inferior a doscientos cincuenta gramos por metro cuadrado ($\geq$ 250 g/m^2). Al aplicar el producto sobre el hormigón, según la dosificación especificada, deberá apreciarse visualmente la uniformidad de su reparto.

En zonas donde se advierta visualmente un recubrimiento deficiente, se procederá a efectuar una nueva aplicación antes de transcurrida una hora (1 h) desde el primer tratamiento.

Se volverá a aplicar producto de curado sobre los bordes de las juntas recién serradas y sobre las zonas mal cubiertas o donde, por cualquier circunstancia, la película formada se haya deteriorado durante el período de curado.

En condiciones ambientales adversas de baja humedad relativa, altas temperaturas, fuertes vientos o lluvia, el Director de las Obras podrá exigir que el producto de curado se aplique antes y con mayor dotación.

CURADO POR HUMEDAD

En las categorías de tráfico pesado T3 y T4 el Director de las Obras podrá autorizar el curado de la superficie por humedad, en cuyo caso, se cubrirá con materiales de alto poder de retención de humedad, que se mantendrán saturados durante el período de curado, apenas el hormigón hubiera alcanzado una resistencia suficiente para no perjudicar a la textura superficial. Dichos materiales no deberán estar impregnados ni contaminados por sustancias perjudiciales para el hormigón, o que pudieran teñir o ensuciar su superficie.

Mientras que la superficie del hormigón no se cubra con los materiales previstos, se mantendrá húmeda adoptando las precauciones necesarias para que en ninguna circunstancia se deteriore el acabado superficial del hormigón.

PROTECCIÓN TÉRMICA

Durante el período de curado, el hormigón deberá protegerse contra la acción de la helada o de un enfriamiento rápido. En caso de prever una posible helada, se protegerá hasta el día siguiente a su puesta en obra con una membrana de un material idóneo para tal fin, que será aprobada por el Director de las Obras.

Si fuera probable el enfriamiento brusco de un hormigón sometido a elevadas temperaturas diurnas, como en caso de lluvia después de un soleamiento intenso o de un descenso de la temperatura ambiente en más de quince grados Celsius (15 ºC) entre el día y la noche, se deberá proteger el pavimento en la forma indicada en el párrafo anterior, o se anticipará el serrado de las juntas, tanto transversales como longitudinales, para evitar la fisuración del pavimento.

4.2.5.12.- EJECUCIÓN DE JUNTAS SERRADAS

En juntas transversales, el hormigón endurecido se serrará de forma y en momento tales, que el borde de la ranura sea limpio y no se hayan producido anteriormente grietas de retracción en su superficie. En todo caso, el serrado tendrá lugar antes de transcurridas veinticuatro horas (24 h) desde la puesta en obra.

Las juntas longitudinales se podrán serrar en cualquier momento después de transcurridas veinticuatro horas (24 h), y antes de las setenta y dos horas (72 h) desde la terminación del pavimento, siempre que se asegure que no habrá circulación alguna, ni siquiera la de obra, hasta que se haya hecho esta operación. No obstante, cuando se espere un descenso de la temperatura ambiente de más de quince grados Celsius (15 ºC) entre el día y la noche, las juntas longitudinales se serrarán al mismo tiempo que las transversales.

Si el sellado de las juntas lo requiere, el serrado se realizará en dos (2) fases: la primera hasta la profundidad definida en los Planos, y practicando, en la segunda, un ensanche en la parte superior de la ranura para poder introducir el producto de sellado. Si a causa de un serrado prematuro se astillaran los bordes de las juntas, se repararán con un mortero de resina epoxi que garantice la durabilidad de la aplicación.

Eras el serrado se obturarán provisionalmente las juntas para evitar la introducción de cuerpos extraños en ella, utilizándose para ello elementos lineales de un material con la resistencia suficiente para facilitar, en su caso, su retirada antes de que se efectúen las operaciones de sellado.

4.2.5.13.- SELLADO DE JUNTAS

Terminado el período de curado del hormigón y si está previsto el sellado de las juntas, se limpiarán enérgica y cuidadosamente el fondo y los bordes de la ranura, utilizando para ello un cepillo giratorio de púas metálicas, discos de diamante u otro procedimiento que no produzca daños en la junta, y dando una pasada final con aire comprimido. Finalizada esta operación, se introducirá un obturador de fondo y se imprimarán los bordes con un producto adecuado, si el tipo de material de sellado lo requiere.

Posteriormente se colocará el material de sellado previsto en el Pliego que deberá quedar conforme a los Planos. Se cuidará especialmente la limpieza de la operación y se recogerá cualquier sobrante del mismo.

4.2.6 TRAMO DE PRUEBA

Adoptada una fórmula de trabajo, de acuerdo con el epígrafe 550.5.1, se procederá a la realización de un tramo de prueba con el mismo equipo, velocidad de puesta en obra del hormigón, espesor y anchura que se vayan a utilizar en la obra.

El Director de las Obras, fijará la longitud del tramo de prueba, que no será inferior a doscientos metros (< 200 m). El Director de las Obras determinará si es aceptable su realización como parte integrante de la unidad de obra definitiva.

En el tramo de prueba se comprobará que:

- Los medios de vibración serán capaces de compactar adecuadamente el hormigón en todo el espesor del pavimento.
- Se podrán cumplir las prescripciones de macrotextura y regularidad superficial.
- El proceso de protección y curado del hormigón fresco será adecuado.
- Las juntas se puedan realizar correctamente.

En pavimentos bicapa se comprobará la adherencia obtenida entre capas mediante el procedimiento que apruebe el Director de las Obras.

Si la ejecución no fuese satisfactoria, se procederá a la realización de sucesivos tramos de prueba, introduciendo las oportunas variaciones en los equipos o métodos de puesta en obra. No se podrá proceder a la construcción del pavimento en tanto que las condiciones que se comprueben en el tramo de prueba no hayan sido aceptadas por el Director de las Obras.

Se comprobará expresamente la macrotextura superficial obtenida, mediante el método volumétrico (norma UNE-EN 13036-1) que deberá cumplir los valores establecidos en la tabla 550.10.

Durante la ejecución del tramo de prueba se podrá analizar la correspondencia, en su caso, entre el método volumétrico y un texturómetro láser como medio rápido de control. En ese caso, sobre la zona del tramo de prueba en la que la textura haya sido aprobada, se llevarán a cabo los ensayos necesarios para establecer la mencionada correlación.

El curado del tramo de prueba se prolongará durante el período prescrito por el DO.

Con el fin de tener una referencia de la resistencia media alcanzada en el tramo de prueba aceptado, que sirva de base para su comparación con los resultados de los ensayos de información a los que se refiere el epígrafe 550.10.1.2 , se procederá a la extracción de seis (6) testigos cilíndricos (norma UNE-EN 12504-1) a los treinta y tres días (33 d) de su puesta en obra en emplazamientos aleatorios que disten entre sí un mínimo de siete metros (7 m) en sentido longitudinal, y separados más de cincuenta centímetros (> 50 cm) de cualquier junta o borde. Estos testigos se ensayarán a tracción indirecta (norma UNE-EN 12390-6) a treinta y cinco días (35 d), después de haber sido conservados durante las cuarenta y ocho horas (48 h) anteriores al ensayo en las condiciones previstas en la norma UNE-EN 12504-1.

4.2.7 ESPECIFICACIONES DE LA UNIDAD TERMINADA

4.2.7.1.- RESISTENCIA

La resistencia característica a flexotracción a veintiocho días (28 d) cumplirá lo indicado en el apartado 550.3.

4.2.7.2.- ALINEACIÓN, RASANTE, ESPESOR Y ANCHURA

La desviación en planta respecto a la alineación del Proyecto no deberá ser superior a tres centímetros (≤ 3 cm), y la superficie de la capa deberá tener las pendientes y la rasante indicadas en los Planos, admitiéndose una tolerancia de diez milímetros (± 10 mm) para esta última.

El espesor del pavimento no podrá ser inferior, en ningún punto, al previsto en los Planos de secciones tipo. En todos los perfiles se comprobará la anchura del pavimento, que en ningún caso podrá ser inferior a la deducida de la sección tipo de los Planos.

4.2.7.3.- REGULARIDAD SUPERFICIAL

El Índice de Regularidad Internacional (norma NLT-330) no superará los valores indicados en la tabla 550.9.

TABLA 550.9 - ÍNDICE DE REGULARIDAD INTERNACIONAL (IRI) (dm/hm)

PORCENTAJE DE HECTÓMETROS	TIPO DE VÍA	
	CALZADAS DE AUTOPISTAS Y AUTOVÍAS (CARRETERAS CON CALZADAS SEPARADAS)	RESTO DE VÍAS
50	< 1,5	< 1,5
80	< 1,8	< 2,0
100	< 2,0	< 2,5

4.2.7.4.- MACROTEXTURA SUPERFICIAL Y RESISTENCIA AL DESLIZAMIENTO

La superficie de la capa presentará una textura uniforme y exenta de segregaciones. La macrotextura superficial, obtenida mediante el método volumétrico (norma UNE-EN 13036-1) y la resistencia al deslizamiento transversal (norma UNE 41201 IN) no deberán ser inferiores a los valores indicados en la tabla 550.10.

TABLA 550.10 – VALORES DE LA MACROTEXTURA SUPERFICIAL

CARACTERISTICA	PAVIMENTO DE HORMIGÓN
MACROTEXTURA SUPERFICIAL (*) (mm) (UNE-EN 13036-1)	> 0,9
RESISTENCIA AL DESLIZAMIENTO (**) (%) (UNE 41201 IN)	> 75

(*) Medida lo antes posible tras la consecución de la textura final del hormigón.

(**) Medida una vez transcurrido un mes de la puesta en servicio de la capa.

La medida de la textura podrá realizarse mediante texturómetro láser siempre que se hayan efectuado los ensayos necesarios para establecer su correlación con el método volumétrico que, en caso de discrepancias, será el método de referencia.

4.2.8 LIMITACIONES DE LA EJECUCIÓN

4.2.8.1.- CONSIDERACIONES GENERALES

Se interrumpirá la ejecución cuando haya precipitaciones con una intensidad tal que pudiera, a juicio del Director de las Obras, provocar la deformación del borde de las losas o la pérdida de la textura superficial del hormigón fresco.

La descarga del hormigón transportado deberá realizarse antes de que haya transcurrido un período máximo de cuarenta y cinco minutos (45 min), a partir de la introducción del cemento y de los áridos en la amasadora. El Director de las Obras podrá aumentar este plazo si se utilizan retardadores de fraguado, o disminuirlo si las condiciones atmosféricas originan un rápido endurecimiento del hormigón.

No deberá transcurrir más de una hora ($\leq$ 1 h) entre la fabricación del hormigón y su terminación. El Director de las Obras podrá aumentar este plazo hasta un máximo de dos horas (2 h), si se adoptan precauciones para retrasar el fraguado del hormigón o si las condiciones de humedad y temperatura son favorables. En ningún caso se colocarán en obra amasadas que acusen un principio de fraguado, o que presenten segregación o desecación.

Si se ejecuta en dos (2) capas, se extenderá la segunda lo más rápidamente posible, antes de que comience el fraguado del hormigón de la primera. En cualquier caso, entre la puesta en obra de ambas capas no deberá transcurrir más de treinta minutos (30 min).

Si se interrumpe la puesta en obra durante más de treinta minutos ($>$ 30 min) se cubrirá el frente de ejecución de forma que se impida la evaporación del agua. Si el plazo de interrupción fuera superior al máximo admitido entre la fabricación y puesta en obra del hormigón, se dispondrá una junta de hormigonado transversal, conforme a lo indicado en el epígrafe 550.5.9.

4.2.8.2.- LIMITACIONES EN TIEMPO CALUROSO

En tiempo caluroso se extremarán las precauciones, de acuerdo con las indicaciones del Director de las Obras, a fin de evitar desecaciones superficiales y fisuraciones.

Con temperatura ambiente superior a treinta grados Celsius ($>$ 30 ^{o}C), se controlará constantemente la temperatura del hormigón, la cual no deberá rebasar en ningún momento los treinta y cinco grados Celsius ($\leq$ 35 ^{o}C). El Director de las Obras podrá ordenar la adopción de precauciones suplementarias a fin de que el material que se fabrique no supere dicho límite.

4.2.8.3.- LIMITACIONES EN TIEMPO FRÍO

La temperatura de la masa de hormigón durante su puesta en obra no será inferior a cinco grados Celsius ($\geq$ 5 ^{o}C) y se prohibirá la puesta en obra del hormigón sobre una superficie cuya temperatura sea inferior a cero grados Celsius ($<$ 0 ^{o}C).

En general, se suspenderá la puesta en obra siempre que se prevea que, dentro de las cuarenta y ocho horas (48 h) siguientes, pueda descender la temperatura ambiente por debajo de los cero grados Celsius (0 ^{o}C). En los casos que, por absoluta necesidad, se realice la puesta en obra en tiempo con previsión de heladas, se adoptarán las medidas necesarias para garantizar que durante el fraguado y primer endurecimiento del hormigón no se producirán deterioros locales en los elementos correspondientes, ni mermas permanentes apreciables de las características resistentes del material.

Si, a juicio del Director de las Obras, hubiese riesgo de que la temperatura ambiente llegase a bajar de cero grados Celsius (0 ^{o}C) durante las primeras veinticuatro horas (24 h) de endurecimiento del hormigón, el Contratista deberá proponer medidas complementarias que posibiliten el adecuado fraguado, las cuales deberán ser aprobadas por el Director de las Obras. Si se extendiese una lámina de plástico de protección sobre el pavimento, se mantendrá hasta el serrado de las juntas.

El sellado de juntas en caliente se suspenderá, salvo indicación expresa del Director de las Obras, cuando la temperatura ambiente baje de cinco grados Celsius (5 ^{o}C), o en caso de lluvia o viento fuerte.

4.2.8.4.- APERTURA A LA CIRCULACIÓN

El paso de personas y de equipos, para el serrado y la comprobación de la regularidad superficial, podrá autorizarse cuando hubiera transcurrido el plazo necesario para que no se produzcan desperfectos superficiales, y se hubiera secado el producto filmógeno de curado, si se emplea este método.

El tráfico de obra no podrá circular sobre el pavimento hasta que éste no haya alcanzado una resistencia a flexotracción del ochenta por ciento (80%) de la exigida a veintiocho días (28 d). Todas las juntas que no hayan sido obturadas provisionalmente con un cordón deberán sellarse lo más rápidamente posible.

La apertura a la circulación no podrá realizarse antes de siete días (7 d) de la terminación del pavimento.

4.2.9 CONTROL DE CALIDAD

4.2.9.1.- CONTROL DE PROCEDENCIA DE LOS MATERIALES

En el caso de productos que deban tener el marcado CE, según el Reglamento 305/2011, para el control de procedencia de los materiales, se llevará a cabo la verificación de que los valores declarados en los documentos que acompañan al marcado CE cumplen las especificaciones establecidas en este Pliego. Independientemente de la aceptación de la veracidad de las propiedades referidas en el marcado CE, si se detectara alguna anomalía durante el transporte, almacenamiento o manipulación de los productos, el Director de las Obras, en el uso de sus atribuciones, podrá disponer en cualquier momento, la realización de comprobaciones y ensayos sobre los materiales suministrados a la obra. En este caso se seguirán los criterios que se indican a continuación.

En el caso de productos que no tengan la obligación de disponer de marcado CE por no estar incluidos en normas armonizadas, o corresponder con alguna de las excepciones establecidas en el artículo 5 del Reglamento 305/2011, se deberán llevar a cabo obligatoriamente los ensayos para el control de procedencia que se indican en los epígrafes siguientes.

CEMENTOS

Se seguirán las prescripciones del artículo 202 de este Pliego y/o del PG-3.

ÁRIDOS

Los áridos deberán disponer del marcado CE con un sistema de evaluación de la conformidad 2+, salvo en el caso de los áridos fabricados en el propio lugar de construcción para su incorporación en la correspondiente obra (artículo 5.b del Reglamento 305/2011).

En el primer caso, el control de procedencia se podrá llevar a cabo mediante la verificación de que los valores declarados en los documentos que acompañan al marcado CE permiten deducir el cumplimiento de las especificaciones establecidas en este Pliego.

En el caso de los áridos fabricados en el propio lugar de construcción para su incorporación en la correspondiente obra, de cada procedencia, y para cualquier volumen de producción previsto, se tomarán muestras (norma UNE-EN 932-1), y para cada una de ellas se determinará:

- El coeficiente de Los Ángeles (LA) del árido grueso (norma UNE-EN 1097-2).
- El índice de lajas (FI) del árido grueso (norma UNE-EN 933-3).
- El coeficiente de pulimento acelerado (PSV) del árido grueso a emplear, en su caso, en la capa superior de pavimentos bicapa (norma UNE-EN 1097-8).
- La proporción de partículas silíceas del árido fino, si se requiere (norma NLT- 371).
- La granulometría de cada fracción, especialmente del árido fino (norma UNEEN 933-1).
- El equivalente de arena (SE_4) del árido fino (Anexo A de la norma UNE-EN 933-8) y, en su caso, el índice de azul de metileno, conforme a lo establecido en la vigente Instrucción de Hormigón Estructural CÓDIGO ESTRUCTURAL.
- El contenido ponderal de compuestos totales de azufre (S) y sulfatos solubles en ácido (SO_3) (norma UNE-EN 1744-1).
- Determinación de compuestos orgánicos (norma UNE-EN 1744-1).
- Ausencia de reactividad álcali-árido y álcali-carbonato, de acuerdo con la vigente Instrucción de Hormigón Estructural CÓDIGO ESTRUCTURAL.
- Absorción de agua (norma UNE-EN 1097-6) y, en su caso, ensayo de sulfato de magnesio (norma UNE-EN 1367-2), en carreteras sometidas durante el invierno a heladas y frecuentes tratamientos de vialidad invernal.
- Ausencia de componentes solubles que puedan dar lugar a disoluciones que puedan dañar a estructuras u otras capas del firme, o contaminar corrientes de agua (norma UNE-EN 1744-3).

Estos ensayos se repetirán durante el suministro siempre que se produzca un cambio de procedencia, no pudiéndose utilizar el material hasta contar con los resultados de ensayo y la aprobación del Director de las Obras.

4.2.9.2.- CONTROL DE CALIDAD DE LOS MATERIALES

CEMENTOS

Se seguirán las prescripciones del artículo 202 de este Pliego y del PG-3.

ÁRIDOS

Se examinará la descarga en el acopio desechando los materiales que a simple vista presenten materias extrañas o tamaños superiores al máximo aceptado en la fórmula de trabajo. Se acopiarán aparte aquéllos que presenten alguna anomalía de aspecto, tal como distinta coloración, segregación, lajas, plasticidad, etc., hasta la decisión de su aceptación o rechazo. Se vigilará la altura de los acopios y el estado de sus elementos separadores y de los accesos.

Para los áridos que tengan marcado CE, la comprobación de las siguientes propiedades podrá llevarse a cabo mediante la verificación documental consistente en que los valores declarados en la información que acompaña al marcado CE son conformes con las especificaciones establecidas en este Pliego. Si se detectara alguna anomalía durante su transporte, almacenamiento o manipulación, el Director de las Obras, en el uso de sus atribuciones, podrá disponer en cualquier momento, la realización de comprobaciones y ensayos, con objeto de asegurar sus propiedades y la calidad establecida en este Pliego.

En los materiales que no tengan marcado CE se deberán hacer obligatoriamente las siguientes comprobaciones.

Sobre cada fracción de árido que se produzca o reciba, se realizarán los siguientes ensayos:

Al menos dos (2) veces al día, una por la mañana y otra por la tarde:

- Granulometría (norma UNE-EN 933-1).
- Proporción de finos que pasan por el tamiz 0,063 mm (norma UNE-EN 933-2).

Al menos una (1) vez a la semana:

- Índice de lajas (FI) del árido grueso (norma UNE-EN 933-3).
- Equivalente de arena (SE_4) del árido fino (Anexo A de la norma UNE-EN 933- 8).

Al menos una (1) vez al mes:

- Coeficiente de Los Ángeles (LA) del árido grueso (norma UNE-EN 1097-2).
- Coeficiente de pulimiento acelerado (PSV), en su caso, del árido grueso a utilizar en la capa de hormigón superior de pavimentos bicapa (norma UNE-EN 1097-8).
- El contenido ponderal de compuestos totales de azufre (S) y sulfatos solubles en ácido (SO_3) (norma UNE-EN 1744-1).
- Determinación de compuestos orgánicos que afectan al fraguado y endurecimiento del cemento (norma UNE-EN 1744-1).
- Comprobación de que no existe reactividad álcali-árido y álcali-carbonato según la vigente Instrucción de Hormigón Estructural CÓDIGO ESTRUCTURAL.
- Absorción de agua (norma UNE-EN 1097-6) y, en su caso, ensayo de sulfato de magnesio (norma UNE-EN 1367-2), en carreteras sometidas durante el invierno a heladas y frecuentes tratamientos de vialidad invernal.

ARMADURAS

Se seguirán las prescripciones establecidas en la vigente Instrucción de Hormigón Estructural CÓDIGO ESTRUCTURAL.

4.2.9.3.- CONTROL DE EJECUCIÓN

FABRICACIÓN

Se tomará diariamente al menos una (1) muestra de la mezcla de áridos, y se determinará su granulometría (norma UNE-EN 933-1). Al menos una (1) vez cada quince días (15 d) se verificará la precisión de las básculas de dosificación, mediante un conjunto adecuado de pesas patrón.

Se tomarán muestras a la descarga de la amasadora, y con ellas se efectuarán los siguientes ensayos:

En cada elemento de transporte:

- Control del aspecto del hormigón y, en su caso, medición de su temperatura. Se rechazarán todos los hormigones segregados o cuya envuelta no sea homogénea.

Al menos dos (2) veces al día (mañana y tarde):

- Contenido de aire ocluido en el hormigón (norma UNE-EN 12350-7).
- Consistencia (norma UNE-EN 12350-2).
- Fabricación y conservación de probetas para ensayo a flexotracción (norma UNE-EN 12390-2), admitiéndose también el empleo de mesa vibrante.

El número de amasadas diferentes para el control de la resistencia de cada una de ellas en un mismo lote ejecutado, no deberá ser inferior a tres ($\geq$ 3) en carreteras con categoría de tráfico pesado T00 a T2, ni inferior a dos ($\geq$ 2) en T3, T4 y arcenes. Por cada amasada controlada se fabricarán, al menos, dos (2) probetas.

PUESTA EN OBRA

Se medirán la temperatura y humedad relativa del ambiente mediante un termohigrógrafo registrador, para tener en cuenta las limitaciones del apartado 550.8 del PG-3.

Al menos dos (2) veces al día, una por la mañana y otra por la tarde, así como siempre que varíe el aspecto del hormigón, se medirá su consistencia. Si el resultado obtenido rebasa los límites establecidos respecto de la fórmula de trabajo, se rechazará la amasada.

Se comprobará frecuentemente el espesor extendido, mediante un punzón graduado u otro procedimiento aprobado por el Director de las Obras, así como la composición y forma de actuación del equipo de puesta en obra, verificando la frecuencia y amplitud de los vibradores.

CONTROL DE RECEPCIÓN DE LA UNIDAD TERMINADA

Se considerará como lote, que se aceptará o rechazará en bloque, al menor que resulte de aplicar los tres (3) criterios siguientes al pavimento de hormigón:

- Quinientos metros (500 m) de calzada.
- Tres mil quinientos metros cuadrados (3500 m^2) de calzada.
- La fracción construida diariamente.

No obstante, lo anterior, en lo relativo a integridad del pavimento, la unidad de aceptación o rechazo será la losa individual, enmarcada entre juntas.

Tan pronto como sea posible, se determinará, la macrotextura superficial mediante el método volumétrico (norma UNE–EN 13036-1) en emplazamiento aleatorios y con la frecuencia que señale el Director de las Obras. El número mínimo de puntos a controlar por cada lote será de tres (3), que se ampliarán a cinco (5) si la textura de alguno de los dos primeros es inferior a la prescrita. Después de diez (10) lotes aceptados, el Director de las Obras podrá reducir la frecuencia de ensayo. Si durante la ejecución del tramo de prueba se hubiera determinado la correspondencia con un equipo de medida mediante texturómetro láser, se podrá emplear el mismo equipo como método rápido de control. De no haber sido así, este tipo de equipos podrá utilizarse siempre que se haya establecido su correlación con el método volumétrico en lotes previamente aceptados como conformes, y se haya realizado un número de ensayos suficiente para ello.

El espesor de las losas y la homogeneidad del hormigón se comprobarán mediante extracción de testigos cilíndricos en emplazamientos aleatorios, con la frecuencia que señale el Director de las Obras. El número mínimo de puntos a controlar por cada lote será de dos (2), que se ampliarán a cinco (5) si el espesor de alguno de los dos (2) primeros resultara ser inferior al prescrito o su aspecto indicara una compactación inadecuada. Las extracciones efectuadas se repondrán con hormigón de la misma calidad que el utilizado en el resto del pavimento, el cual será correctamente enrasado y compactado. El Director de las Obras determinará si los testigos han de romperse a tracción indirecta en la forma indicada en el apartado 550.6, pudiendo servir como ensayos de información, de acuerdo con el epígrafe 550.10.1.2.

Las probetas de hormigón, conservadas en las condiciones previstas en la norma UNE-EN 12390-2, se ensayarán a flexotracción (norma UNE-EN 12390-5) a veintiocho días (28 d). El Director de las Obras podrá ordenar la realización de ensayos complementarios a siete días (7 d).

Se comprobará en perfiles transversales cada veinte metros (20 m) que la superficie extendida presenta un aspecto uniforme, así como la ausencia de defectos superficiales importantes tales como segregaciones, falta de textura superficial, etc.

Tan pronto como sea posible, se controlará la regularidad superficial en tramos de mil metros de longitud (1 000 m) mediante la determinación del Índice de Regularidad Internacional (norma NLT-330), calculando un solo valor del IRI para cada hectómetro (hm) del perfil auscultado, que se asignará a dicho hectómetro (hm), y así sucesivamente hasta completar el tramo medido que deberá cumplir lo especificado en el epígrafe 550.7.3. En el caso de que en un mismo tramo se ausculte más de un perfil longitudinal (rodada derecha e izquierda), las prescripciones sobre el valor del IRI establecidos en el epígrafe 550.7.3 se deberán verificar independientemente en cada uno de los perfiles auscultados (en cada rodada). Antes de la recepción de las obras se comprobará la regularidad superficial de toda la longitud de la obra.

Igualmente, antes de la puesta en servicio y antes de la recepción de las obras se comprobará la resistencia al deslizamiento (CRTS) de toda la longitud de la obra (norma UNE 41201 IN).

4.2.10 CRITERIOS DE ACEPTACIÓN O RECHAZO

Los criterios de aceptación o rechazo de la unidad terminada se aplicarán sobre los lotes definidos en el epígrafe 550.9.3.3, según lo indicado a continuación.

4.2.10.1.- RESISTENCIA MECÁNICA

ENSAYOS DE CONTROL

La resistencia característica estimada a flexotracción para cada lote por el procedimiento fijado en este artículo, no será inferior a la exigida. Si fuera inferior, se procederá de la siguiente manera:

- Si es superior o igual al noventa por ciento ($\geq$ 90%), el Contratista podrá elegir entre aceptar las sanciones previstas en el Pliego o solicitar la realización de ensayos de información. Dichas sanciones no podrán ser inferiores a la aplicación de una penalización al precio unitario del lote, cuya cuantía sea igual al doble de la merma de resistencia, expresadas ambas en proporción.
- Si es inferior al noventa por ciento ($<$ 90%) de la exigida, se realizarán ensayos de información.

La resistencia de cada amasada, a una determinada edad, se determinará como media de las resistencias de las probetas fabricadas con hormigón de dicha amasada y ensayadas a dicha edad. Una vez efectuados los ensayos, se ordenarán de menor a mayor los valores medios xi obtenidos de las N amasadas controladas ($x_1 \leq x_2 \leq \ldots. \leq x_N$), se calculará su valor medio (x) y el valor de su recorrido muestral, definido como la diferencia entre el mayor y el menor valor de las resistencias medias de las amasadas controladas ($r_N = x_N - x_1$). A partir de estos valores, se podrá estimar la resistencia característica mediante la siguiente expresión, en la que K es el coeficiente indicado en la tabla 550.11.

$$f_{ck,estimada} = \bar{x} - K \cdot r_N$$

TABLA 550.11 COEFICIENTE MULTIPLICADOR EN FUNCIÓN DEL NÚMERO DE AMASADAS

NÚMERO DE AMASADAS CONTROLADAS EN EL LOTE	K
2	1,65
3	1,02
4	0,82
5	0,72
6	0,66

ENSAYOS DE INFORMACIÓN

Si tras los ensayos de control de un lote del epígrafe 550.10.1.1 resultase necesario realizar ensayos de información, antes de que transcurran treinta y tres días (33 d) de su puesta en obra, se extraerán del lote seis (6) testigos cilíndricos (norma UNE-EN 12504-1) situados en emplazamientos aleatorios que disten entre sí un mínimo de siete metros (7 m) en sentido longitudinal, y separados más de cincuenta centímetros (> 50 cm) de cualquier junta o borde. Estos testigos se ensayarán a tracción indirecta (norma UNE-EN 12390-6) a la edad de treinta y cinco días (35 d), después de haber sido conservados durante las cuarenta y ocho horas (48 h) anteriores al ensayo en las condiciones previstas en la norma UNE-EN 12504-1.

El valor medio de los resultados de estos ensayos se comparará con el valor medio de los resultados del tramo de prueba o, si lo autorizase el Director de las Obras, con los obtenidos en un lote aceptado cuya situación e historial lo hicieran comparable con el lote sometido a ensayos de información. Si no fuera inferior, el lote se considerará aceptado. En caso contrario, se procederá de la siguiente manera. -

- Si es superior o igual al noventa por ciento (≥ 90%), se aplicarán al lote las sanciones previstas en el Pliego.
- Si es inferior a su noventa por ciento (< 90%), pero no a su setenta por ciento (≥ 70%), el Director de las Obras podrá aplicar las sanciones previstas en el Pliego, o bien ordenar la demolición del lote y su reconstrucción, por cuenta del Contratista.
- Si es inferior al setenta por ciento (< 70%) se demolerá el lote y se reconstruirá, por cuenta del Contratista.

Las sanciones referidas no podrán ser inferiores a la aplicación de una penalización al precio unitario del lote, cuya cuantía sea igual al doble de la merma de resistencia, expresadas ambas en proporción.

4.2.10.2.- INTEGRIDAD

Los bordes de las losas y de las juntas que presenten desconchados serán reparados con productos epoxídicos que garanticen la durabilidad de la aplicación y que deberán ser aceptados por el Director de las Obras.

Las losas no deberán presentar grietas. El Director de las Obras podrá aceptar pequeñas fisuras de retracción plástica, de corta longitud y que manifiestamente no afecten más que de forma limitada a la superficie de las losas, y podrá exigir su sellado con productos que garanticen la durabilidad de la aplicación.

Cuando aparezcan grietas que afecten a la integridad estructural de la losa, como las de esquina o las formadas por serrado tardío de las juntas, el Director de las Obras ordenará la demolición parcial de la zona afectada y posterior reconstrucción. Ninguno de los elementos de la losa después de su reconstrucción podrá tener una de sus dimensiones inferior a treinta centímetros (≥ 30 cm). Para garantizar la transmisión de cargas en las juntas de la zona reparada, se dotarán a éstas de pasadores, cuando sean juntas transversales, y de barras de unión en las longitudinales.

La recepción definitiva de una losa agrietada y no demolida no se efectuará más que si, al final del período de garantía, las grietas no se han agravado ni han originado daños a las losas adyacentes. En caso contrario, el Director de las Obras podrá ordenar la demolición y posterior reconstrucción de las losas agrietadas.

4.2.10.3.- ESPESOR

Se fijan las penalizaciones a imponer por falta de espesor. Dichas penalizaciones son las siguientes:

- Si la media de las diferencias entre el espesor medido y el prescrito fuera positiva, y no más de un ($\leq$ 1) individuo de la muestra presentase una merma (diferencia negativa) superior a diez milímetros ($>$ 10 mm), se aplicará, al precio unitario del lote, una penalización de un siete y medio por mil (7,5‰) por cada milímetro (mm) de dicha merma.
- Si la merma media fuera inferior o igual a diez milímetros ($\leq$ 10 mm), y no más de un ($\leq$ 1) individuo de la muestra presenta una merma superior a veinte milímetros ($>$ 20 mm), se aplicará, al precio unitario del lote, una penalización de un uno y medio por ciento (1,5%) por cada milímetro (mm) de merma media.
- En los demás casos, se demolerá y reconstruirá el lote con cargo al Contratista.

4.2.10.4.- RASANTE

Las diferencias de cota entre la superficie obtenida y la teórica establecida en los Planos del Proyecto no excederán de las tolerancias especificadas en el epígrafe 550.7.2, ni existirán zonas que retengan agua. El DO podrá fijar las penalizaciones a imponer en cada caso.

4.2.10.5.- REGULARIDAD SUPERFICIAL

En los tramos donde los resultados de la regularidad superficial excedan de los límites especificados en el epígrafe 550.7.3, se procederá de la siguiente manera:

- Si es en menos del diez por ciento ($<$ 10%) de la longitud del tramo controlado, se corregirán los defectos de regularidad superficial mediante fresado, siempre que no suponga una reducción del espesor de la capa por debajo del valor especificado en los Planos. Será preceptivo que después de la reparación la superficie disponga de un acabado semejante al conjunto de la obra y que el coeficiente de pulimento acelerado del árido grueso cumpla los valores mínimos establecidos en el epígrafe 550.2.4.2. Por cuenta del Contratista se procederá a la corrección de los defectos o bien a la demolición y posterior reciclado.
- Si es igual o más del diez por ciento ($\geq$ 10%) de la longitud del tramo controlado, se demolerá el lote y se reconstruirá el material por cuenta del Contratista.

4.2.10.6.- MACROTEXTURA SUPERFICIAL

La profundidad media de la macrotextura superficial no deberá ser inferior al valor previsto en la tabla 550.10, y ninguno de los resultados individuales podrá ser inferior a cuarenta centésimas de milímetro ($\geq$ 0,40 mm).

Si la profundidad media de la macrotextura resulta inferior al límite especificado, el Contratista lo corregirá, a su cargo, mediante un fresado de pequeño espesor (inferior a un centímetro), siempre que el espesor resultante de las losas reparadas no sea inferior en un centímetro ($\geq$ 1 cm) al previsto en el proyecto y que el coeficiente de pulimento acelerado del árido grueso cumpla los valores mínimos establecidos en el epígrafe 550.2.4.2.

4.2.11 MEDICIÓN Y ABONO

El pavimento de hormigón completamente terminado se abonará por metros cúbicos (m^3) medidos sobre Planos, incluyéndose en el precio todas las operaciones necesarias, la preparación de la superficie de apoyo, el abono de juntas, armaduras, todo tipo de aditivos y el curado y acabado de la superficie.

En el caso de pavimentos bicapa se abonarán por separado las capas de hormigón inferior y superior, y en el abono de esta última se considerarán incluidas todas las operaciones necesarias para la obtención de la textura superficial.

Se descontarán las sanciones impuestas por resistencia insuficiente del hormigón o por falta de espesor del pavimento.

No se abonarán las reparaciones de juntas defectuosas, ni de losas que acusen irregularidades superiores a las tolerables o que presenten textura o aspecto defectuosos.

Para el abono independiente de las juntas respecto del pavimento de hormigón, será necesario que hubiera estado explícitamente incluida en el Cuadro de Precios y su medición prevista en el Presupuesto del Proyecto. Se considerarán incluidos dentro del abono todos sus elementos (pasadores, barras de unión, sellado), y las operaciones necesarias para su total ejecución.

Para el abono de las armaduras por separado del pavimento de hormigón, será necesario que se haya incluido de forma explícita en el Cuadro de Precios y su medición estuviera prevista en el Presupuesto del Proyecto. En este supuesto, se medirán y abonarán por su peso en kilogramos (kg) deducido a partir de su medición en los Planos, aplicando para cada tipo de armadura los pesos unitarios correspondientes, y quedando incluido en el precio de la unidad las pérdidas o incrementos de material correspondientes a recortes, atados, empalmes, separadores, calzos y todos los medios necesarios para la colocación completa del acero.

Para las categorías de tráfico pesado T00 a T2, si el árido grueso empleado en la capa de hormigón superior en pavimentos bicapa, además de cumplir todas y cada una de las prescripciones especificadas en el epígrafe 550.2.4.2 de este artículo, tuviera un valor del coeficiente de pulimento acelerado (norma UNE-EN 1097-8), superior en cuatro ($>$ 4) puntos al valor mínimo especificado en este Pliego para la categoría de tráfico pesado que corresponda, se abonará además una unidad de obra definida como metro cúbico (m^3) de incremento de calidad de áridos en capa de rodadura. El precio de esta unidad de obra no será superior al cinco por ciento ($\leq$ 5%) del correspondiente al metro cúbico (m^3) de hormigón para capa superior en pavimentos bicapa. Será condición necesaria para su abono que esta unidad de obra estuviera explícitamente incluida en los Cuadros de Precios y su medición prevista en el Presupuesto del Proyecto.

Si los resultados de la regularidad superficial mejorasen los valores especificados en este Pliego, de acuerdo con los criterios del epígrafe 550.10.5, se abonará además una unidad de obra definida como metro cúbico (m^3) de incremento de calidad de regularidad superficial, cuyo precio no será superior al dos y medio por ciento ($\leq$ 2,5%) del correspondiente al metro cúbico (m^3) de hormigón para capa superior en pavimentos bicapa, ni al uno por ciento ($\leq$ 1) del correspondiente al metro cúbico (m^3) de pavimento de hormigón en los restantes casos. Será condición necesaria para su abono que esta unidad de obra estuviera explícitamente incluida en los Cuadros de Precios y su medición prevista en el Presupuesto del Proyecto.

4.2.12 NORMAS REFERIDAS EN ESTE ARTÍCULO

Las normas recogidas en este artículo podrán ser sustituidas por otras de las utilizadas en cualquiera de los otros Estados miembros de la Unión Europea, o que sean parte del Acuerdo sobre el Espacio Económico Europeo, y en aquellos Estados que tengan un acuerdo de asociación aduanera con la Unión Europea, siempre que se demuestre que poseen idénticas especificaciones técnicas.

- NLT-330 Cálculo del Índice de Regularidad Internacional (IRI) en pavimentos de carreteras.
- NLT-334 Medida de la irregularidad superficial de un pavimento mediante la regla de tres metros, estática o rodante.
- NLT-371 Residuo insoluble de los áridos en ácido clorhídrico (CIH).
- UNE 41201 IN Características superficiales de carreteras y aeropuertos. Procedimiento para determinar la resistencia al deslizamiento de la superficie de un pavimento a través de la medición del coeficiente de rozamiento transversal (CRTS): SCRIM.
- UNE 83299 Aditivos para hormigones, morteros y pastas. Productos de curado para morteros y hormigones. Determinación de la pérdida de agua por evaporación.
- UNE-EN 196-3 Métodos de ensayo de cementos. Parte 3: Determinación del tiempo de fraguado y de la estabilidad de volumen.
- UNE-EN 932-1 Ensayos para determinar las propiedades generales de los áridos. Parte 1: Métodos de muestreo.
- UNE-EN 932-3 Ensayos para determinar las propiedades generales de los áridos. Parte 3: Procedimiento y terminología para la descripción petrográfica simplificada.
- UNE-EN 933-1 Ensayos para determinar las propiedades geométricas de los áridos. Parte 1: Determinación de la granulometría de las partículas. Métodos del tamizado.

- UNE-EN 933-2 Ensayos para determinar las propiedades geométricas de los áridos. Parte 2: Determinación de la granulometría de las partículas. Tamices de ensayo, tamaño nominal de las aberturas.
- UNE-EN 933-3 Ensayos para determinar las propiedades geométricas de los áridos. Parte 3: Determinación de la forma de las partículas. Índice de lajas.
- UNE-EN 933-5 Ensayos para determinar las propiedades geométricas de los áridos. Parte 5: Determinación del porcentaje de caras de fractura de las partículas de árido grueso.
- UNE-EN 933-8 Ensayos para determinar las propiedades geométricas de los áridos. Parte 8: Evaluación de los finos. Ensayo del equivalente de arena.
- UNE-EN 934-2 Aditivos para hormigones, morteros y pastas. Parte 2: Aditivos para hormigones. Definiciones, requisitos, conformidad, marcado y etiquetado.
- UNE-EN 1097-2 Ensayos para determinar las propiedades mecánicas y físicas de los áridos. Parte 2: Métodos para la determinación de la resistencia a la fragmentación.
- UNE-EN 1097-6 Ensayos para determinar las propiedades mecánicas y físicas de los áridos. Parte 6: Determinación de la densidad de partículas y la absorción de agua.
- UNE-EN 1097-8 Ensayos para determinar las propiedades mecánicas y físicas de los áridos. Parte 8: Determinación del coeficiente de pulimento acelerado.
- UNE-EN 1367-2 Ensayos para determinar las propiedades térmicas y de alteración de los áridos. Parte 2: Ensayo de sulfato de magnesio.
- UNE-EN 1744-1 Ensayos para determinar las propiedades químicas de los áridos. Parte 1: Análisis químico.
- UNE-EN 1744-3 Ensayos para determinar las propiedades químicas de los áridos. Parte 3: Preparación de eluatos por lixiviación de áridos.
- UNE-EN 10025-2 Productos laminados en caliente de aceros para estructuras. Parte 2: Condiciones técnicas de suministro de los aceros estructurales no aleados.
- UNE-EN 12350-2 Ensayos de hormigón fresco. Parte 2: Ensayo de asentamiento
- UNE-EN 12350-7 Ensayos de hormigón fresco. Parte 7: Determinación del contenido de aire. Métodos de presión.
- UNE-EN 12390-2 Ensayos de hormigón endurecido. Parte 2: Fabricación y curado de probetas para ensayos de resistencia.
- UNE-EN 12390-5 Ensayos de hormigón endurecido. Parte 5: Resistencia a flexión de probetas.
- UNE-EN 12390-6 Ensayos de hormigón endurecido. Parte 6: Resistencia a tracción indirecta de probetas.
- UNE-EN 12504-1 Ensayos de hormigón en estructuras. Parte 1: Testigos. Extracción, examen y ensayo a compresión.
- UNE-EN 13036-1 Características superficiales de carreteras y aeropuertos. Métodos de ensayo. Parte 1: Medición de la profundidad de la macrotextura superficial del pavimento mediante el método volumétrico.
- UNE-EN 13877-3 Pavimentos de hormigón. Parte 3: Especificaciones para pasadores metálicos utilizados en pavimentos de hormigón.
- UNE-EN 14188-1 Productos para sellado de juntas. Parte 1: Especificaciones para productos de sellado aplicados en caliente.
- UNE-EN 14188-2 Productos para sellado de juntas. Parte 2: Especificaciones para productos de sellado aplicados en frío.
- UNE-EN 14188-3 Productos para sellado de juntas. Parte 3: Especificaciones para juntas preformadas.
- UNE-EN 14188-4 Productos para sellado de juntas. Parte 4: Especificaciones para productos de imprimación utilizados con productos de sellado de juntas.
- UNE-EN ISO 527-1 Plásticos. Determinación de las propiedades en tracción. Parte 1: Principios generales.
- UNE-EN ISO 527-3 Plásticos. Determinación de las propiedades en tracción. Parte 3: Condiciones de ensayo para películas y hojas.

5. PARTE 5ª. ELEMENTOS DE SEÑALIZACION

5.1 700. MARCAS VIALES

5.1.1 DEFINICIÓN

Se define como marca vial, a aquella guía óptica situada sobre la superficie del pavimento, formando líneas o signos, con fines informativos y reguladores del tráfico.

A efectos de este Pliego sólo se consideran las marcas viales reflectorizadas de uso permanente.

Se define como sistema de señalización vial horizontal al conjunto compuesto por un material base, unas adiciones de materiales de premezclado y/o de post-mezclado, y unas instrucciones precisas de proporciones de mezcla y de aplicación, cuyo resultado final es una marca vial colocada sobre el pavimento. Cualquier cambio en los materiales componentes, sus proporciones de mezcla o en las instrucciones de aplicación, dará lugar a un sistema de señalización vial horizontal diferente.

La macrotextura superficial en la marca vial permite la consecución de efectos acústicos o vibratorios al paso de las ruedas, cuya intensidad puede regularse mediante la variación de la altura, forma o separación de resaltes dispuestos en ella.

5.1.2 TIPOS

Las marcas viales a emplear serán, de acuerdo con los tipos señalados en la norma UNEEN 1436, las incluidas en la tabla 700.1:

TABLA 700.1 TIPOS DE MARCA VIAL Y CLAVES DE IDENTIFICACIÓN

DEFINICIÓN	CLAVE	CARACTERÍSTICAS
		EN FUNCIÓN DE SU UTILIZACIÓN
PERMANENTE	**P**	Marca vial de color blanco, utilizada en la señalización horizontal de carreteras con tráfico convencional
		EN FUNCIÓN DE SUS PROPIEDADES DE RETRORREFLEXIÓN
TIPO II	**RW**	Marca vial no estructurada diseñada específicamente para mantener la retorrreflexión en seco y con humedad.
	RR	Marca vial estructurada o no, diseñada específicamente para mantener la retrorreflexión en seco, con humedad y lluvia.
		EN FUNCIÓN DE OTROS USOS ESPECIALES
SONORA (*)	**S**	Marca vial con resaltes que produce efectos sonoros y mecánicos (vibraciones).
REBORDEO	**B**	Marca vial permanente de color negro, utilizada en el rebordeo de cualquiera de las anteriores para mejorar su contraste
DAMEROS	**D**	Marca vial permanente de color rojo utilizada para la señalización de acceso a un lecho de frenado

(*) La marca vial sonora deberá ser permanente y de tipo II (clave P-RR). el DO deberá definir con precisión su geometría: altura y separación o distribución de los resaltes.

Por su forma de aplicación se distingue entre marcas viales in situ, colocadas en obra mediante la aplicación directa de un material base sobre el pavimento, y marcas viales prefabricadas, en forma de láminas o cintas, cuya aplicación sobre el pavimento se realiza por medio de un adhesivo, imprimación, presión, calor o combinaciones de ellos.

5.1.3 MATERIALES

5.1.3.1.- CONSIDERACIONES GENERALES

El Proyecto fija la clase de material más adecuado en cada caso, de acuerdo con el epígrafe 700.3.4 de este artículo y/o del PG-3.

El material base podrá estar constituido por pinturas y plásticos en frío, de colores blanco, negro o rojo, o por termoplásticos de color blanco, con o sin microesferas de vidrio de premezclado y, en ocasiones, con materiales de post-mezclado, tales como microesferas de vidrio o áridos antideslizantes, con el objetivo de aportarle unas propiedades especiales.

La retrorreflexión de la marca vial en condiciones de humedad o de lluvia podrá reforzarse por medio de propiedades especiales en su textura superficial, por la presencia de microesferas de vidrio gruesas o por otros medios.

5.1.3.2.- ESPECIFICACIONES

Lo dispuesto en este artículo se entenderá sin perjuicio de lo establecido en el Reglamento 305/2011 de 9 de marzo de 2011, del Parlamento Europeo y del Consejo, por el que se establecen las condiciones armonizadas para la comercialización de productos de construcción. Para los productos con marcado CE, el fabricante asumirá la responsabilidad sobre la conformidad de los mismos con las prestaciones declaradas, de acuerdo con el artículo 11 del mencionado Reglamento. Los productos que tengan el marcado CE deberán ir acompañados, además de dicho marcado, de la Declaración de Prestaciones, y de las instrucciones e información de seguridad del producto. Por su parte, el Contratista deberá verificar que los valores declarados en los documentos que acompañan al marcado CE permitan deducir el cumplimiento de las especificaciones contempladas en el Proyecto o, en su defecto, en este Pliego, debiendo adoptar, en el caso de que existan indicios de incumplimiento de las especificaciones declaradas, todas aquellas medidas que considere oportunas para garantizar la idoneidad del producto suministrado a la obra.

Independientemente de lo anterior, se estará además en todo caso a lo dispuesto en la legislación vigente en materia ambiental, de seguridad y salud, de producción, almacenamiento, gestión y transporte de productos de la construcción, de residuos de construcción y demolición, y de suelos contaminados.

En la aplicación de las marcas viales se utilizarán pinturas, termoplásticos, plásticos en frío, materiales de post-mezclado y/o microesferas de vidrio de premezclado, presentados en forma de sistemas de señalización vial horizontal, o marcas viales prefabricadas, que acrediten el cumplimiento de las especificaciones recogidas en los epígrafes siguientes.

REQUISITOS DE COMPORTAMIENTO

Los requisitos mínimos solicitados a los materiales en marcas viales durante todo el ensayo de durabilidad, de acuerdo con lo indicado en la norma UNE-EN 1436, están definidos en la tabla 700.2a para marcas viales de color blanco y en las tablas 700.2b y 700.2.c para las marcas viales de color negro y rojo, respectivamente.

TABLA 700.2a REQUISITOS DE COMPORTAMIENTO DE LOS MATERIALES EN MARCAS VIALES DE COLOR BLANCO (NORMA UNE-EN 1436)

REQUISITO	PARÁMETRO DE MEDIDA		CLASES REQUERIDAS	
			Tipo II-RW	Tipo II-RR
VISIBILIDAD NOCTURNA	Coeficiente de luminancia retrorreflejada o retrorreflexión (R_L)	en seco	R3	R3
		en húmedo	RW2	RW3
		bajo lluvia	--	RR2
VISIBILIDAD DIURNA	Factor de luminancia, β sobre pavimento,	bituminoso	B2	B2
		de hormigón	B3	B3
	Coeficiente de luminancia en iluminación difusa (Qd) sobre pavimento	bituminoso	Q2	Q2
		de hormigón	Q3	Q3

Color: coordenadas cromáticas (x,y) dentro del polígono de color que se define	Vértices del polígono de color		1	2	3	4
		x	0,355	0,305	0,285	0,335
		y	0,355	0,305	0,325	0,375

RESISTENCIA AL DESLIZAMIENTO	Coeficiente de fricción SRT	S1

TABLA 700.2b REQUISITOS DE COMPORTAMIENTO DE LOS MATERIALES EN MARCAS VIALES DE COLOR NEGRO (NORMA UNE-EN 1436)

REQUISITO	PARÁMETRO DE MEDIDA			VALOR REQUERIDO			
VISIBILIDAD DIURNA	Factor de luminancia β	En todo momento		≤ 0,05			
	Color: coordenadas cromáticas (x,y) dentro del polígono de color que se define	Vértices del polígono de color		1	2	3	4
			x	0,355	0,305	0,285	0,335
			y	0,355	0,305	0,325	0,375
RESISTENCIA AL DESLIZAMIENTO	Coeficiente de fricción SRT			≥ 45			

TABLA 700.2c REQUISITOS DE COMPORTAMIENTO DE LOS MATERIALES EN MARCAS VIALES DE COLOR ROJO (NORMA UNE-EN 1436)

REQUISITO	PARÁMETRO DE MEDIDA			VALOR REQUERIDO			
VISIBILIDAD DIURNA	Factor de luminancia β	En todo momento		≥ 0,12 y ≤ 0,22			
	Color: coordenadas cromáticas (x,y) dentro del polígono de color que se define	Vértices del polígono de color		1	2	3	4
			x	0,650	0,490	0,480	0,620
			y	0,310	0,310	0,340	0,350
RESISTENCIA AL DESLIZAMIENTO	Coeficiente de fricción SRT			≥ 45			

DURABILIDAD DE LOS REQUISITOS

La durabilidad deberá ensayarse conforme a la norma UNE-EN 13197 sobre una superficie (probeta) de la misma clase de rugosidad (RG) que la del sustrato sobre el que está previsto el empleo de la marca vial.

La clase de durabilidad de las prestaciones para los materiales a emplear en marcas viales de colores blanco y negro será P5; P6 o P7 conforme a la aplicación de los criterios recogidos en el epígrafe 700.3.4.1. Para los materiales a emplear en marcas viales de color rojo, la clase mínima de durabilidad de las prestaciones será P4.

CARACTERÍSTICAS FÍSICAS

Las características físicas que han de reunir las pinturas, termoplásticos y plásticos en frío de color blanco serán las indicadas la tabla 700.3. Las correspondientes a las marcas viales prefabricadas de color blanco se recogen en la tabla 700.4.

TABLA 700.3 REQUISITOS PARA LAS CARACTERÍSTICAS FÍSICAS DE PINTURAS, TERMOPLÁSTICOS Y PLÁSTICOS EN FRÍO DE COLOR BLANCO

CARACTERÍSTICA FÍSICA	TIPO DE MATERIAL (NORMA UNE-EN 1871)		
	PINTURAS	TERMOPLÁSTICOS	PLÁSTICOS EN FRÍO
COLOR	Color como en tabla 700.2a		
FACTOR DE LUMINANCIA B	LF7	LF6	
ESTABILIDAD AL ALMACENAMIENTO	≥ 4		
ENVEJECIMIENTO ARTIFICIAL ACELERADO	Color como en tabla 700.2a y clase UV1 para el factor de luminancia		
RESISTENCIA AL SANGRADO (*)	BR2		
RESISTENCIA A LOS ÁLCALIS (**)	Pasa		
PUNTO DE REBLANDECIMIENTO		≥ SP3	
ESTABILIDAD AL CALOR		Color como en tabla 700.2a y clase UV2 para el factor de luminancia	

(*) Sólo exigible en aplicaciones directas sobre pavimento bituminoso.

(**) Sólo exigible en aplicaciones directas sobre pavimento de hormigón.

TABLA 700.4 REQUISITOS PARA LAS CARACTERÍSTICAS FÍSICAS DE LAS MARCAS VIALES PREFABRICADAS DE COLOR BLANCO

CARACTERÍSTICA FÍSICA		TIPO DE MARCA VIAL (NORMA UNE-EN 1790)	
		DE TERMOPLÁSTICO O PLÁSTICO EN FRÍO SIN MATERIALES DE POST-MEZCLADO	DE TERMOPLÁSTICO CON MATERIALES DE POST-MEZCLADO
COLOR		Color como en tabla 700.2a	Mismos requisitos que en la tabla 700.5 para los termoplásticos
FACTOR DE LUMINANCIA		≥ B5	
COEFICIENTE DE LUMINANCIA RETRORREFLEJADA	EN SECO	R5	
	EN HÚMEDO	≥ RW5	
	BAJO LLUVIA	≥ RR4	
RESISTENCIA AL DESLIZAMIENTO		≥ S1	
ENVEJECIMIENTO ARTIFICIAL ACELERADO		Color como en tabla 700.2a y clase UV2 para el factor de luminancia	

5.1.3.3.- ACREDITACIÓN DE LOS MATERIALES

El cumplimiento de las prestaciones exigidas a los materiales se acreditará mediante la presentación de la documentación que se especifica en los epígrafes 700.3.3.1; 700.3.3.2 y 700.3.3.3.

La declaración de prestaciones para pinturas, termoplásticos y plásticos en frío, deben referirse siempre a un sistema de señalización vial del que formen parte como material base, tal como se define en el apartado 700.1 de este artículo.

Las clases o valores de las prestaciones verificarán lo especificado en el epígrafe 700.3.2.1.

La clase de durabilidad de estas prestaciones verificará lo especificado en el epígrafe 700.3.2.2.

Las propiedades físicas declaradas para los productos que las requieran verificarán lo especificado en el epígrafe 700.3.2.3

Por su parte, la garantía de calidad de los materiales empleados en la aplicación de la marca vial será exigible, en cualquier circunstancia, al Contratista adjudicatario de las obras.

MATERIALES BASE Y MARCAS VIALES PREFABRICADAS

1) Para las pinturas, termoplásticos y plásticos en frío de color blanco se deberá aportar: -
   - Declaración de Prestaciones en la forma y contenido previstos en el Reglamento (UE) 305/2011 del Parlamento Europeo y del Consejo de 9 de marzo de 2011, incluyendo la composición e identificación del sistema (nombres comerciales o códigos de identificación y sus fabricantes): material base, materiales de premezclado y/o de post-mezclado, las dosificaciones e instrucciones precisas de aplicación, conforme a uno de los siguientes procedimientos
     - Documento de Idoneidad Técnica Europeo, en lo sucesivo DITE, obtenido conforme a lo especificado en el CUAP 01.06/08 Materiales de señalización horizontal o
     - Evaluación Técnica Europea, en lo sucesivo ETE, obtenido conforme a lo especificado en el correspondiente Documento de Evaluación Europeo, en lo sucesivo DEE, que se redacte considerando el CUAP anteriormente mencionado, en aplicación de lo previsto en el Reglamento (UE) 305/2011 del Parlamento Europeo y del Consejo de 9 de marzo de 2011
   - Declaración del fabricante con las características físicas definidas para cada material base en la tabla 700.3.
   - Declaración del fabricante con las características de identificación que figuran en la tabla 700.5 para los materiales base.
2) Para las pinturas y plásticos en frío de colores rojo y negro se deberá aportar:
   - Declaración de prestaciones en base al ensayo de durabilidad llevado a cabo conforme a la norma UNE-EN 13197 por un laboratorio acreditado. Esta acreditación incluirá la identificación de sistema: materiales (nombres comerciales o códigos de identificación y sus fabricantes).
   - Para el ensayo de durabilidad de los materiales de color negro se habrá utilizado una probeta cuya superficie tenga un factor de luminancia $\geq 0,15$.
   - Declaración del fabricante con las características de identificación que figuran en la tabla 700.5 para los colores negro y rojo.
3) Para las marcas viales prefabricadas de color blanco se deberá aportar:
   - Declaración de Prestaciones en la forma y contenido previstos en el Reglamento 305/2011 del Parlamento Europeo y del Consejo de 9 de marzo de 2011
   - incluyendo la identificación e instrucciones de aplicación, conforme a lo establecido en el anexo ZA de la norma UNE EN 1790. - Declaración del fabricante con las características físicas definidas para cada material base en la tabla 700.4
   - Declaración del fabricante con las características de identificación que figuran en la tabla 700.6 para las marcas viales prefabricadas.
4) Para las marcas viales prefabricadas de colores rojo y negro se deberá aportar:
   - Declaración de prestaciones en base al ensayo de durabilidad llevado a cabo conforme a la norma UNE-EN 13197 por un laboratorio acreditado. Esta acreditación incluirá la identificación de sistema: materiales (nombres comerciales o códigos de identificación y sus fabricantes)
   - Declaración del fabricante con las características de identificación que figuran en la tabla 700.6 para las marcas viales prefabricadas.

TABLA 700.5 CARACTERÍSTICAS DE IDENTIFICACIÓN A DECLARAR POR EL FABRICANTE PARA CADA MATERIAL BASE (NORMA UNE-EN 12802 Y UNE-EN 1871)

CARACTERÍSTICA DE IDENTIFICACIÓN	TIPO DE MATERIAL		
	PINTURAS	TERMOPLÁSTICOS	PLÁSTICOS EN FRÍO
DENSIDAD	X	X	X
COLOR	X	X	X
FACTOR DE LUMINANCIA	X	X	X
PODER CUBRIENTE	X		
CONTENIDO EN SÓLIDOS	X		
CONTENIDO EN LIGANTE	X	X	X
CONTENIDO EN DISOLVENTES	X		
VISCOSIDAD	X		
CONTENIDO EN CENIZAS	X	X	X
CONTENIDO EN MICROESFERAS DE VIDRIO		X	X

TABLA 700.6 CARACTERÍSTICAS DE IDENTIFICACIÓN A DECLARAR POR EL FABRICANTE PARA LAS MARCAS VIALES PREFABRICADAS (NORMA UNE-EN 1790)

CARACTERÍSTICA DE IDENTIFICACIÓN		TIPO DE MARCA VIAL PREFABRICADA	
		DE TERMOPLÁSTICO O PLÁSTICO EN FRÍO SIN MATERIALES DE POST-MEZCLADO	DE TERMOPLÁSTICO CON MATERIALES DE POST-MEZCLADO
COLOR		X	Mismos requisitos que en la tabla 700.11 para los termoplásticos
FACTOR DE LUMINANCIA		X	
COEFICIENTE DE LUMINANCIA RETRORREFLEJADA (RL)	EN SECO	X	
	EN HÚMEDO	X	
	BAJO LLUVIA	X	
RESISTENCIA AL DESLIZAMIENTO		X	
ENVEJECIMIENTO ARTIFICIAL ACELERADO		X	
CONTENIDO EN CENIZAS		X	

MATERIALES DE POST-MEZCLADO

Las microesferas de vidrio, los áridos antideslizantes o la mezcla de ambos, utilizados como materiales de post-mezclado, deberán aportar la siguiente documentación:

- Declaración de Prestaciones en la forma y contenido previstos en el Reglamento 305/2011 del Parlamento Europeo y del Consejo de 9 de marzo de 2011, conforme a lo establecido en el anexo ZA de la norma UNE EN 1423.
- Declaración del fabricante con las características de identificación que figuran en la norma UNE-EN 12802.

MATERIALES DE PRE-MEZCLADO

Las microesferas de vidrio utilizadas como materiales de premezclado deberán aportar la siguiente documentación:

- Declaración de Prestaciones en la forma y contenido previstos en el Reglamento 305/2011 del Parlamento Europeo y del Consejo de 9 de marzo de 2011, conforme a lo establecido en el anexo ZA de la norma UNE EN 1424.
- Declaración del fabricante con las características de identificación que figuran en la norma UNE-EN 12802.

5.1.3.4.- CRITERIOS DE SELECCIÓN

La selección del material más idóneo para cada aplicación se llevará a cabo determinando la clase de durabilidad, en función del factor de desgaste, y la naturaleza del material de base en función de su compatibilidad con el soporte.

El Proyecto, o en su defecto el Director de las Obras, definirá los materiales más idóneos para la aplicación del sistema de señalización vial horizontal en cada uno de los tramos en los que pueda diferenciarse la obra.

SELECCIÓN DE LA CLASE DE DURABILIDAD

La selección de la clase de durabilidad se realizará en función del factor de desgaste. Éste se calculará como la suma de los valores asignados en la tabla 700.7 para cada una de las cuatro (4) características de la carretera.

Una vez calculado el factor de desgaste, la clase de durabilidad más adecuada se seleccionará de acuerdo con el criterio especificado en la tabla 700.8.

TABLA 700.7 VALORES INDIVIDUALES DE CADA CARACTERÍSTICA DE LA CARRETERA A UTILIZAR EN EL CÁLCULO DEL FACTOR DE DESGASTE

CARACTERÍSTICA	VALOR					
	1	2	3	4	5	8
SITUACIÓN MARCA VIAL	Marca en zona excluida al tráfico	Banda lateral izquierda, en calzadas separadas	Banda lateral derecha en calzadas separadas, o laterales en calzada única	Eje o separación de carriles	Marcas para separación de carriles especiales	Símbolos, letras y flechas
CLASE DE RUGOSIDAD (*) (Norma UNE-EN 13197) (H en mm)	RG1		RG2	RG3	RG4	
	a) H≤ 0,3	b) 0,3 < H ≤ 0,6	0,6 < H ≤ 0,9	0,9 < H ≤ 1,2	a) 1,2 < H ≤ 1,5	b) H> 1,5
TIPO DE VÍA Y ANCHO DE CALZADA (a, en m)	calzadas separadas	calzada única y buena visibilidad			calzada única y mala visibilidad	
		a ≥ 7,0	6,5 ≤ a <7,0	a < 6,5		
INTENSIDAD MEDIA DIARIA	≤ 5 000	5 001 a 10 000	10 001 a 20 000	20 001 a 50 000	50 001 a 100 000	> 100 000

(*) Para aplicaciones directas sobre mezclas drenantes o discontinuas (artículo 543 de este pliego y/o del PG-3) la rugosidad debe entenderse siempre rg4 b).

Para repintados en los que no se transmita textura del pavimento a la superficie la rugosidad debe considerarse rg1 a)

TABLA 700.8 DETERMINACIÓN DE LA CLASE DE DURABILIDAD MÍNIMA EN FUNCIÓN DEL FACTOR DE DESGASTEFACTOR DE DESGASTE CLASE DE DURABILIDAD (NORMA UNE-EN 13197)

FACTOR DE DESGASTE	**CLASE DE DURABILIDAD** (NORMA UNE-EN 13197)
≤ 14	P5
15 a 18	P6
≥ 19	P7

SELECCIÓN DE LA NATURALEZA DEL MATERIAL BASE

La naturaleza y requisitos de los materiales para cada clase de durabilidad se obtendrán aplicando criterios específicos que tengan en cuenta la compatibilidad con el soporte, según se trate de una obra nueva o de repintado de marcas viales en servicio.

Para una actuación de repintado, la naturaleza del material, dentro de cada clase de durabilidad, deberá establecerse en base a criterios de compatibilidad con la naturaleza de la marca vial existente, de acuerdo con la tabla 700.9.

TABLA 700.9 COMPATIBILIDAD ENTRE PRODUCTOS DE SEÑALIZACIÓN HORIZONTAL CON LA MARCA VIAL EXISTENTE

NUEVA APLICACIÓN	MATERIAL EXISTENTE					
	PINTURA ACRÍLICA TERMOPLÁSTICA	PLÁSTICO DE APLICACIÓN EN FRÍO DOS COMPONENTES	TERMOPLÁSTICO APLICACIÓN EN CALIENTE	MARCAS VIALES PREFABRICADAS	PINTURA ALCÍDICA	PINTURA ACRÍLICA BASE AGUA
PINTURA ACRÍLICA TERMOPLÁSTICA	EXCELENTE	BUENA	BUENA	BUENA	BUENA	BUENA
PLÁSTICO DE APLICACIÓN EN FRÍO DOS COMPONENTES	BUENA	BUENA	NULA O BAJA	BUENA	BUENA	BUENA
TERMOPLÁSTICO APLICACIÓN EN CALIENTE	BUENA	NULA O BAJA	EXCELENTE	BUENA	BUENA	BUENA
MARCAS VIALES PREFABRICADAS	NULA O BAJA	NULA O BAJA	NULA O BAJA	EXCELENTE	NULA O BAJA	NULA O BAJA
PINTURA ALCÍDICA	BUENA	NULA O BAJA	BUENA	BUENA	EXCELENTE	BUENA
PINTURA ACRÍLICA BASE AGUA	EXCELENTE	NULA O BAJA	EXCELENTE	BUENA	BUENA	EXCELENTE

El Proyecto, o en su defecto el Director de las Obras, fijará la necesidad de eliminar las marcas viales existentes previamente a la aplicación del nuevo sistema de señalización horizontal. Dicha eliminación podrá resultar necesaria con el fin de asegurar la compatibilidad con nuevas marcas viales Tipo II, sobre todo cuando se trate de marcas viales sonoras.

La selección de la naturaleza del material base y su forma de aplicación sobre pavimento nuevo se hará de conformidad con los criterios recogidos en la tabla 700.10. La aplicación se realizará de acuerdo con las instrucciones del fabricante, especialmente en el caso de dos aplicaciones (impregnación previa y marca vial definitiva) y en el empleo de imprimaciones.

TABLA 700.10 CRITERIOS PARA LA SELECCIÓN DE LA NATURALEZA DEL MATERIAL Y LA FORMA DE APLICACIÓN SEGÚN LAS CARACTERÍSTICAS Y TIPO DE PAVIMENTO

FAMILIA	PRODUCTO Y FORMA DE APLICACIÓN	TIPO DE PAVIMENTO			
		MEZCLA BITUMINOSA	MICROAGLOMERADO EN FRÍO	MEZCLA BITUMINOSA DRENANTE MICROAGLOMERADO	PAVIMENTO DE HORMIGÓN
CAPA DELGADA	**ALCÍDICA** (Pulverización)	MUY APROPIADA (1)	NO APROPIADA	APROPIADA (1)	APROPIADA (3)
	ACRÍLICA TERMOPLÁSTICO (Pulverización)	APROPIADA	NO APROPIADA	MUY APROPIADA (1)	MUY APROPIADA
	ACRÍLICA BASE AGUA (Pulverización)	MUY APROPIADA	MUY APROPIADA(1)	MUY APROPIADA (1)	APROPIADA
IMPRIMACIÓN	**ACRÍLICA** (Imprimación transparente o negra) (pulverización)	NO APROPIADA	NO APROPIADA	NO APROPIADA	MUY APROPIADA (2)
CAPA GRUESA	**TERMOPLÁSTICO CALIENTE** (Pulverización)	MUY APROPIADA	NO APROPIADA	APROPIADA(1)	NO APROPIADA
	TERMOPLÁSTICO CALIENTE (Extrusión)	MUY APROPIADA	NO APROPIADA	MUY APROPIADA	NO APROPIADA
	PLÁSTICO EN FRÍO DOS COMPONENTES (Pulverización)	MUY APROPIADA	APROPIADA	APROPIADA(1)	MUY APROPIADA
	MARCAS VIALES PREFABRICADAS (manual o mecanizada)	MUY APROPIADA	APROPIADA	MUY APROPIADA	MUY APROPIADA

(1) Dos aplicaciones. a la primera aplicación no se le exigen los requisitos de comportamiento ya que no es una unidad terminada.

(2) Para rebordeo de negro o base transparente. (3) Con imprimación.

5.1.4 ESPECIFICACIONES DE LA UNIDAD TERMINADA

Los requisitos de comportamiento de las marcas viales, durante el período de garantía, cumplirán con las características especificadas en la tabla 700.11 para las de color blanco y en las tablas 700.2b y 700.2c para las de color negro y rojo respectivamente.

TABLA 700.11 CARACTERÍSTICAS DE LAS MARCAS VIALES DE COLOR BLANCO DURANTE EL PERÍODO DE GARANTÍA.

REQUISITO	PARÁMETRO DE MEDIDA		CLASES REQUERIDAS					PERÍODO
VISIBILIDAD NOCTURNA	Coeficiente de luminancia retrorreflejada o retrorreflexión (R_L)		En seco		En húmedo			Antes de
			R4		RW2			180 días
			R3		RW1			365 días
			R2		RW1			730 días
VISIBILIDAD DIURNA	Factor de luminancia, β o coeficiente Qd sobre pavimento:	bituminoso	B2 o Q2					En todo momento de la vida útil
		de hormigón	B3 o Q3					
	Color: coordenadas cromáticas (x,y) dentro del polígono de color que se define	Vértices del polígono de color		1	2	3	4	
			x	0,355	0,305	0,285	0,335	
			y	0,355	0,305	0,325	0,375	
RESISTENCIA AL DESLIZAMIENTO	Coeficiente de fricción SRT		S1					

5.1.5 MAQUINARIA DE PUESTA EN OBRA

5.1.5.1.- CONSIDERACIONES GENERALES

La maquinaria y equipos de puesta en obra de pinturas, termoplásticos, plásticos en frío y materiales de post-mezclado, tienen la consideración de proceso industrial mecanizado (móvil) de marcas viales. De las características de la citada maquinaria dependerán factores que influyen de manera notable en la calidad final de la marca vial, como son las dosificaciones de los materiales, la geometría, el rendimiento (entendido como capacidad de producción), así como homogeneidad transversal y longitudinal de la marca vial.

No se podrá utilizar ningún equipo que no haya sido previamente aprobado por el Director de las Obras. Para ello, antes del comienzo de cada unidad de obra, incluidos anchos diferentes de líneas, y para cada equipo propuesto por el Contratista, se procederá al ajuste de la maquinaria para determinar los parámetros de aplicación, conforme a lo indicado en la norma UNE 135277-1.

5.1.5.2.- CARACTERÍSTICAS Y REQUISITOS

Las máquinas de puesta en obra se clasificarán y caracterizarán según lo especificado en la norma UNE 135277-1. Los ensayos de los requisitos asociados a cada clase y característica estarán de acuerdo con la norma UNE 135277-2.

Las máquinas (excepto para el caso de los termoplásticos) estarán equipadas de bombas volumétricas y de registros automáticos de las condiciones de aplicación, salvo expresa autorización en contra del Director de las Obras. Dispondrán, también, de termómetro de temperatura ambiente, higrómetro, termómetro de superficie (de contacto o de infrarrojos.), velocímetro con apreciación de una décima de kilómetro por hora (0,1 km/h), así como de todos aquellos elementos que, en su caso, sean exigibles por razones de seguridad tanto de sus componentes como de los vehículos que circulen por la vía pública. Los elementos objeto de verificación posterior (norma UNE 135277-1) estarán perfectamente identificados.

El Proyecto, o en su defecto el Director de las Obras, podrá fijar la clase de la máquina a emplear de acuerdo con lo especificado en la norma UNE 135277-1.

5.1.5.3.- ACREDITACIÓN DE LA MAQUINARIA

El cumplimiento de los requisitos exigidos a la maquinaria y equipos de puesta en obra se acreditará mediante la presentación de la documentación (declaración del contratista) que corresponda a cada una de las máquinas a utilizar. La citada documentación incluirá, como mínimo, la siguiente información:

- Ficha técnica de cada máquina, de acuerdo al modelo descrito en el Anexo A de la norma UNE 135277-1.
- Requisitos asociados a cada clase de máquina, conforme a los ensayos descritos en la norma UNE 135277-2.
- Identificación de los elementos de la máquina, que son objeto de verificación y sus curvas de caudal, según la norma UNE 135277-1.

5.1.5.4.- CRITERIOS DE SELECCIÓN

El número, clase y sistema de dosificación de la maquinaria de puesta en obra para la ejecución de la marca vial, se determinará de acuerdo con los criterios descritos en la norma UNE 135277-1.

5.1.5.5.- ACTA DE AJUSTE EN OBRA DE LA MAQUINARIA

Antes del comienzo de cada unidad de obra (incluidos anchos diferentes de líneas) y para cada equipo se procederá, con la supervisión del Director de las Obras, al ajuste de la maquinaria para determinar los parámetros de aplicación conforme a lo especificado en la norma UNE 135277-1, elevándose acta de cada uno de los ajustes realizados.

Dicha acta incluirá, de forma específica, la velocidad de aplicación de los materiales para esa unidad, producto y tipo de marca vial. La velocidad de aplicación, por su parte, se controlará muy frecuentemente, con el fin de asegurar la correcta homogeneidad y uniformidad de la aplicación.

5.1.6 EJECUCIÓN

5.1.6.1.- CONSIDERACIONES GENERALES

En todos los casos, se cuidará especialmente que las marcas viales aplicadas no sean la causa de la formación de una película de agua sobre el pavimento, por lo que en su diseño deben preverse los sistemas adecuados para el drenaje.

La aplicación de la marca vial debe realizarse de conformidad con las instrucciones del sistema de señalización vial horizontal que incluirán, al menos, la siguiente información: la identificación del fabricante, las dosificaciones, los tipos y proporciones de materiales de post-mezclado, así como la necesidad o no de microesferas de vidrio de premezclado identificadas por sus nombres comerciales y sus fabricantes.

5.1.6.2.- SEGURIDAD Y SEÑALIZACIÓN DE LAS OBRAS

Antes de iniciarse la aplicación de las marcas viales, el Contratista someterá a la aprobación del Director de las Obras los sistemas de señalización a utilizar para la protección del tráfico, del personal, los materiales y la maquinaria durante el período de ejecución de las mismas, así como de las marcas viales recién aplicadas hasta su total curado y puesta en obra.

El Proyecto, o en su defecto el Director de las Obras, establecerá las medidas de seguridad y señalización a utilizar durante la ejecución de las obras, de acuerdo con la legislación que en materia de seguridad viaria, laboral y ambiental esté vigente.

5.1.6.3.- PREPARACIÓN DE LA SUPERFICIE EXISTENTE

Antes de proceder a la puesta en obra de la marca vial, se realizará una inspección del pavimento, a fin de comprobar su estado superficial y posibles defectos existentes. Cuando sea necesario, se llevará a cabo una limpieza de la superficie, para eliminar la suciedad u otros elementos contaminantes que pudieran influir negativamente en la calidad y durabilidad de la marca vial a aplicar.

El sistema de señalización vial horizontal que se aplique será compatible con el sustrato (pavimento o marca vial antigua); en caso contrario, deberá efectuarse el tratamiento superficial más adecuado a juicio del Director de las Obras (borrado de la marca vial existente, aplicación de una imprimación, etc.).

En pavimentos de hormigón deberán eliminarse, en su caso, todos aquellos materiales utilizados en el proceso de curado que aún se encontrasen adheridos a su superficie, antes de proceder a la aplicación de la marca vial. Si el factor de luminancia del pavimento fuese superior a quince centésimas (> 0,15) (norma UNE-EN 1436), se rebordeará la marca vial a aplicar con una marca vial de rebordeo a ambos lados y con un ancho aproximadamente igual a la mitad (1/2) del correspondiente a la marca vial.

El Proyecto, o en su defecto el Director de las Obras, podrá fijar las operaciones de preparación de la superficie de aplicación, ya sean de reparación, propiamente dichas, o de aseguramiento de la compatibilidad entre el sustrato y el nuevo sistema de señalización vial horizontal.

5.1.6.4.- ELIMINACIÓN DE LAS MARCAS VIALES

Queda expresamente prohibido el empleo de decapantes y procedimientos térmicos para la eliminación de las marcas viales. Para ello, deberá utilizarse alguno de los siguientes procedimientos de eliminación que, en cualquier caso, deberá estar autorizado por el Director de las Obras: agua a presión, proyección de abrasivos, o fresado mediante la utilización de sistemas fijos rotatorios o sistemas flotantes horizontales.

5.1.6.5.- ENMASCARAMIENTO DE LAS MARCAS VIALES

Cuando por razones de temporalidad no sea imprescindible la eliminación de las marcas viales, sino simplemente su enmascaramiento durante un corto período de tiempo, se deberán utilizar materiales o sistemas que además de cubrir el color de la marca, sean absorbentes de la luz para evitar su brillo especular y la reversión de contraste.

Los productos a utilizar deberán tener un factor de luminancia (norma UNE-EN 1436) inferior a cinco centésimas (< 0,05) y un brillo (norma UNE-EN ISO 2813) a ochenta y cinco grados (85o) inferior a cuatro décimas (< 0,4).

El Director de las Obras indicará si estas marcas y su producto de enmascaramiento han de ser, a su vez, fácilmente eliminables.

5.1.6.6.- PREMARCADO

Previamente a la aplicación del sistema de señalización vial horizontal se llevará a cabo su replanteo para garantizar la correcta ejecución y terminación de los trabajos. Para ello, cuando no exista ningún tipo de referencia adecuado, se creará una línea de referencia continua o de puntos, a una distancia no superior a ochenta centímetros (80 cm).

5.1.7 LIMITACIONES A LA EJECUCIÓN

La aplicación del sistema de señalización vial horizontal se efectuará cuando la temperatura del sustrato (pavimento o marca vial antigua), supere al menos en tres grados Celsius (3oC) al punto de rocío. Dicha aplicación no podrá llevarse a cabo, si el pavimento está húmedo o la temperatura ambiente no está comprendida entre cinco y cuarenta grados Celsius (5oC a 40oC), o si la velocidad del viento fuera superior a veinticinco kilómetros por h o r a (> 25 km/h).

En caso de rebasarse estos límites, el Director de las Obras podrá autorizar la aplicación, siempre que se utilicen equipos de calentamiento y secado cuya eficacia haya sido previamente comprobada en el correspondiente tramo de prueba.

5.1.8 CONTROL DE CALIDAD

5.1.8.1.- CONSIDERACIONES GENERALES

El control de calidad de las obras de señalización horizontal incluirá el de los materiales suministrados a la obra, su aplicación y las características de la unidad de obra terminada durante el periodo de garantía.

5.1.8.2.- CONTROL DE PROCEDENCIA DE LOS MATERIALES

CONSIDERACIONES GENERALES

Para el control de recepción se llevará a cabo la verificación documental de que los valores declarados en la información que acompaña al marcado CE cumplen las especificaciones establecidas en este Pliego. Independientemente de la aceptación de la veracidad de las propiedades referidas en el marcado CE, si se detectara alguna anomalía durante el transporte, almacenamiento o manipulación de los productos, el Director de las Obras, en el uso de sus atribuciones, podrá disponer en cualquier momento, la realización de comprobaciones y ensayos sobre los materiales suministrados a la obra. En este caso se seguirán los criterios que se indican a continuación.

En el caso de productos que no tengan la obligación de disponer de marcado CE por no estar incluidos en normas armonizadas, o corresponder con alguna de las excepciones establecidas en el artículo 5 del Reglamento, se deberán llevar a cabo obligatoriamente los ensayos para el control de procedencia que se indican en los epígrafes siguientes.

No obstante, el cumplimiento de las especificaciones técnicas obligatorias requeridas a los productos contemplados en este artículo se podrá acreditar, en su caso, por medio de un certificado de constancia de las prestaciones emitido por un organismo de certificación.

IDENTIFICACIÓN Y TOMA DE MUESTRAS

A la entrega de cada suministro, el Contratista facilitará al Director de las Obras un albarán que incluya, al menos, la información que a continuación se indica, así como una declaración del fabricante acreditativa del cumplimiento de las especificaciones técnicas recogidas en el epígrafe 700.3.3.

- Nombre y dirección de la empresa suministradora.
- Identificación del fabricante.
- Designación de la marca comercial.
- Cantidad de materiales que se suministra.
- Identificación de los lotes (referencia) de cada uno de los materiales suministrados.
- Fecha de fabricación.

Los productos que obligatoriamente deban ostentar el marcado CE deberán, deberá además incluir la siguiente información:

- Símbolo del marcado CE.
- Número de identificación del organismo de certificación.
- Nombre o marca distintiva de identificación y dirección registrada del fabricante.
- Las dos últimas cifras del año de su primera colocación.
- Número de referencia de la Declaración de Prestaciones.
- Referencia a la norma europea.
- Descripción del producto: nombre genérico, tipo y uso previsto.
- Identificación de las características del producto.

Se comprobará la marca o referencia de los materiales suministrados, a fin de verificar que se corresponden con la clase y calidad comunicada previamente al Director de las Obras. Además, el Director de las Obras, en el uso de sus atribuciones, podrá llevar a cabo una toma de muestras, representativa del acopio (norma UNE-EN 13459), para la realización de los ensayos de comprobación que se especifican en el epígrafe 700.8.1.3.

CONTROL DE CALIDAD DE LOS MATERIALES

Consideraciones generales

Antes de iniciar la aplicación del sistema de señalización vial horizontal, se podrán llevar a cabo los ensayos que se indican en los siguientes epígrafes.

Materiales base

El Director de las Obras podrá ordenar la realización de los ensayos correspondientes a algunas o todas las características recogidas en la tabla 700.5 de este artículo.

Marcas viales prefabricadas

Sobre las marcas viales prefabricadas se determinarán (norma UNE-EN12802), al menos, su color, factor de luminancia, coeficiente de luminancia retrorreflejada, en seco, en húmedo y bajo lluvia, así como su resistencia al deslizamiento. El Director de las Obras podrá ordenar la realización de los ensayos correspondientes a alguna o todas las características recogidas en la tabla 700.6.

Microesferas de vidrio

Sobre las microesferas de vidrio de premezclado y post-mezclado se determinarán (norma UNE-EN 1423) su granulometría, índice de refracción, porcentaje de defectuosas y tratamiento superficial. El Director de las Obras podrá ordenar la realización de los ensayos de identificación descritos en la norma UNE-EN 12802.

5.1.8.3.- CONTROL DE LA PUESTA EN OBRA

CONSIDERACIONES GENERALES

No se utilizarán materiales que presenten algún tipo de alteración o deterioro, que no hayan sido almacenados y conservados en condiciones adecuadas, o cuya fecha de fabricación sea anterior en más de doce (12) meses a la de su puesta en obra.

Salvo para pinturas o plásticos en frío, el Director de las Obras podrá fijar otros períodos de tiempo superiores, siempre que las condiciones de conservación y almacenamiento hayan sido adecuadas.

CONDICIONES DE APLICACIÓN

Diariamente, el Contratista facilitará al Director de las Obras un parte de obra en el que deberá figurar, al menos, la siguiente información:

- Referencia de los lotes y dosificaciones de los materiales consumidos.
- Condiciones (temperaturas, presiones, etc.…) utilizadas en los equipos de aplicación.
- Tipo y dimensiones de la marca vial.
- Localización y referencia sobre el pavimento de las marcas viales.
- Fecha de puesta en obra.
- Temperatura y humedad relativa al comienzo y a mitad de la jornada de trabajo.
- Observaciones e incidencias que, a juicio del Contratista, pudieran influir en la vida útil o las características de la marca vial aplicada.

TOMA DE MUESTRAS

Durante la aplicación de los materiales que forman parte de la unidad de obra, el Director de las Obras, en el uso de sus atribuciones, podrá comprobar mediante la toma de muestras, que se cumplen las dosificaciones especificadas.

Para ello, durante un periodo de tiempo no inferior a treinta minutos (30 min) se comprobará que las condiciones reales de trabajo coinciden con las definidas en el acta de ajuste en obra. A continuación, durante la siguiente hora de trabajo o tres kilómetros (3 km) de ejecución de marca vial, se colocarán en cada uno de los tramos de control seleccionados, a lo largo de la línea por donde haya de pasar la máquina, al menos quince (15) pares de bandejas para la toma de muestras de material. Se cuidará de que al paso de la máquina por los elementos de control se mantengan las condiciones de trabajo reales, previamente comprobadas.

Las bandejas, metálicas, de silicona o de otro material apropiado para la toma de muestras, serán indeformables y de dos décimas de milímetro (0,2 mm) de espesor. En general serán rectangulares de treinta por quince milímetros (30 x 15 mm) para cualquier tipo de marca vial longitudinal, y de cuarenta por quince milímetros (400 x 150 mm) cuando la medida se efectúe sobre una marca vial de ancho superior a veinte centímetros (> 20 cm) o en delimitación de carriles especiales.

En cada tramo de control se dispondrán dos (2) bandejas separadas diez metros (10 m) entre sí. Sobre la primera de ellas, referenciada con la letra E, circulará la máquina aplicando de forma normal la pintura y las microesferas de vidrio. Al llegar a la segunda bandeja, referenciada con la letra P, la máquina circulará sin detenerse ni frenar, pero con el paso de esferas cerrado, el cual se abrirá de nuevo una vez sobrepasada la bandeja.

Tan pronto como la máquina haya pasado se retirarán las bandejas, cuidando que el curado se realice en las mismas condiciones que la marca vial, y se recubrirá inmediatamente la zona con material del mismo tipo.

La toma de muestras se realizará durante una hora (1 h), poniendo una pareja de bandejas cada doscientos a trescientos metros (200 a 300 m), hasta completar las quince (15) parejas.

ENSAYOS DE COMPROBACIÓN

Durante la ejecución de la obra se podrán llevar a cabo inspecciones, con la frecuencia que determine el Director de las Obras, para comprobar que la información sobre los materiales aplicados, incluida en el parte de obra, se corresponde con la de los materiales acopiados, y que la maquinaria de aplicación está trabajando de acuerdo con las condiciones especificadas en la correspondiente acta de ajuste en obra.

Realizada la toma de muestras de acuerdo con el epígrafe 700.8.3.3, se tomará como valor representativo de cada zona de control la media de los valores encontrados para cada parámetro en la totalidad de las bandejas colocadas en ella. La dosificación de material se obtendrá, para cada una de ellas, por diferencia de pesada de la bandeja P con su tara.

La dosificación de esferas o de áridos antideslizantes se obtendrá por la diferencia de pesada entre cada pareja de bandejas E y P, restando previamente a cada una de ellas su tara. En el caso de pinturas, la dosificación en pintura húmeda antes de su secado se obtendrá mediante la correspondiente corrección por la materia fija, la cual habrá sido previamente determinada.

5.1.8.4.- CONTROL DE LA UNIDAD TERMINADA

CONSIDERACIONES GENERALES

Al finalizar las obras, y antes de cumplirse el período de garantía, se llevarán a cabo controles periódicos de las características de las marcas viales con el fin de determinar, in situ, si cumplen los requisitos especificados.

El Director de las Obras, en el uso de sus atribuciones, podrá disponer en cualquier momento la realización de comprobaciones sobre las características de las marcas viales, tantas veces como considere oportuno, durante el período de garantía.

MÉTODOS DE ENSAYO

El control de calidad de las marcas viales durante el período de garantía de las obras podrá efectuarse de forma puntual, con equipos portátiles, o de manera continua, con equipos dinámicos de alto rendimiento (norma UNE-EN 1436), pudiendo emplearse complementariamente ambos métodos.

El Proyecto, o en su defecto el Director de las Obras, deberá especificar la frecuencia, así como cuál de los dos métodos, o su combinación, deberá emplearse para llevar a cabo el control de calidad de la unidad terminada.

Método de ensayo puntual

La selección de tramos a evaluar se realizará de acuerdo a lo establecido en la norma UNE 135204. Las características a evaluar serán escogidas entre las especificadas en la tabla 700.12 incluyendo, al menos, el coeficiente de luminancia retrorreflejada en seco (RL).

TABLA 700.12 CARACTERÍSTICAS DE LAS MARCAS VIALES A EVALUAR DURANTE EL PERÍODO DE GARANTÍA UTILIZANDO EL MÉTODO PUNTUAL

POSICIÓN DE LA MARCA VIAL	CARACTERÍSTICA				
	R_L	RW	SRT	Q_d ó β	COLOR (x,y)
BORDE DERECHO CALZADA	X	X	X	X	X
EJE	X			X	
BORDE IZQUIERDO CALZADA	X			X	X
SÍMBOLOS Y FLECHAS	X	X	X	X	X
DAMERO ROJO-BLANCO	Color blanco	Color blanco	X	X	X
MARCA VIAL LONGITUDINAL NEGRA EN BORDE DERECHO			X	X	X

* Para las medidas de SRT y β se atenderá a lo previsto en la norma UNE-EN 1436 sobre las marcas viales estructuradas

Método de ensayo continuo

Para evaluar las características de las marcas viales longitudinales podrán emplearse equipos de medición montados sobre vehículos capaces de realizar esta tarea de inspección a la velocidad más aproximada a la del tráfico.

La inspección de la calidad de las marcas viales longitudinales de color blanco utilizando un método continuo, incluirá, al menos, el coeficiente de luminancia retrorreflejada en seco (RL).

El Proyecto, o en su defecto el Director de las Obras, podrá especificar la medición del coeficiente de fricción y de otros parámetros que aporten información adicional sobre las características de la marca vial ejecutada.

5.1.9 CRITERIOS DE ACEPTACIÓN O RECHAZO

5.1.9.1.- MATERIALES SUMINISTRADOS A LA OBRA

Se rechazarán todos los acopios cuya documentación, acreditaciones o características declaradas no cumplan con los requisitos especificados para ellos, y aquellos otros sobre los que se hayan efectuado ensayos de identificación, en su caso, y no cumplan con los requisitos y tolerancias establecidos en la norma UNE-EN 12802.

Los acopios rechazados podrán presentarse a una nueva inspección, con sus correspondientes ensayos de control de calidad, siempre que el suministrador, a través del Contratista, acredite que se han eliminado todas las partidas defectuosas o se han corregido sus defectos.

Las nuevas unidades serán sometidas, de nuevo, a los ensayos de control de calidad.

5.1.9.2.- PUESTA EN OBRA

Se rechazarán todas las marcas viales aplicadas de un mismo tipo si en las correspondientes inspecciones se da cualquiera de los siguientes supuestos:

- Los materiales aplicados no se corresponden con los acopiados.
- La maquinaria utilizada en la aplicación no acredita los requisitos especificados en el epígrafe 700.5.2.
- Las condiciones de puesta en obra no se corresponden con las aprobadas en el acta de ajuste en obra.

Se rechazarán también todas las marcas viales aplicadas de un mismo tipo si en el control de la dosificación se da cualquiera de los siguientes supuestos:

- El valor medio de cada uno de los materiales es inferior a las dosificaciones especificadas.
- El coeficiente de variación de los valores obtenidos de las dosificaciones del material aplicado supera el veinte por ciento ($> 20\%$).

Las marcas viales que hayan sido rechazadas serán ejecutadas de nuevo por el Contratista a su costa, tras realizar un nuevo ajuste en obra. Durante la aplicación, los nuevos materiales serán sometidos a los ensayos de comprobación que se especifican en el epígrafe 700.8.3.4.

5.1.9.3.- UNIDAD TERMINADA

Con independencia del método de ensayo utilizado, las marcas viales aplicadas cumplirán, durante el período de garantía, los niveles de comportamiento que se especifican para cada una de sus características en las tablas 700.2.b, 700.2.c y 700.11 para los colores negro, rojo y blanco, respectivamente.

Se rechazarán todas las marcas viales que no cumplan con lo especificado en las mencionadas tablas.

Las marcas viales que hayan sido rechazadas serán repintadas de nuevo por el Contratista a su costa, y corresponderá al Director de las Obras decidir si han de eliminarse antes de proceder a la nueva aplicación. Las nuevas marcas viales aplicadas serán sometidas, periódicamente, durante el período de garantía, a los ensayos de verificación de la calidad de sus características de acuerdo a lo especificado en el epígrafe 700.8.3.

5.1.10 PERÍODO DE GARANTÍA

El período de garantía mínimo de las marcas viales ejecutadas con los materiales y dosificaciones especificadas en el proyecto será de dos (2) años a partir de la fecha de aplicación.

El DO podrá fijar períodos de garantía de las marcas viales superiores en función de la posición de las mismas, del tipo de material, y de cualquier otra cuestión que pueda incidir en su calidad y durabilidad, así como en la seguridad viaria.

5.1.11 MEDICIÓN Y ABONO

Cuando las marcas viales sean de ancho constante se abonarán por metros (m) realmente aplicados, medidos en el eje de las mismas sobre el pavimento. En caso contrario, las marcas viales se abonarán por metros cuadrados (m2) realmente ejecutados, medidos sobre el pavimento.

La eliminación de las marcas viales de ancho constante se abonará por metros (m) realmente eliminados, medidos en el eje del pavimento. En caso contrario, la eliminación de las marcas viales se abonará por metros cuadrados (m2) realmente ejecutados, medidos sobre el pavimento.

5.1.12 NORMAS REFERIDAS EN ESTE ARTÍCULO

Las normas recogidas en este artículo podrán ser sustituidas por otras de las utilizadas en cualquiera de los otros Estados miembros de la Unión Europea, o que sean parte del Acuerdo sobre el Espacio Económico Europeo, y en aquellos Estados que tengan un acuerdo de asociación aduanera con la Unión Europea, siempre que se demuestre que poseen idénticas especificaciones técnicas.

- UNE-EN 1436 Materiales para señalización horizontal. Comportamiento de las marcas viales sobre calzada.
- UNE-EN 1790 Materiales para señalización horizontal. Marcas viales prefabricadas.
- UNE-EN 1871 Materiales para señalización horizontal. Propiedades físicas.
- UNE-EN 12802 Materiales para señalización vial horizontal. Métodos de laboratorio para la identificación
- UNE-EN 13197 Materiales para señalización horizontal. Simuladores de desgaste.
- UNE-EN 1423 Materiales para señalización horizontal. Materiales de postmezclado. Microesferas de vidrio, granulados antideslizantes y mezclas de ambos.
- UNE-EN 13459 Materiales para señalización horizontal. Toma de muestras de los acopios y ensayos.
- UNE-EN ISO 2813 Pinturas y barnices. Determinación del brillo especular de películas de pintura no metálicas a 200, 600 y 850.
- UNE 135204 Equipamiento para la señalización vial. Señalización horizontal. Control de calidad. Comportamiento en servicio.
- UNE 135277 Equipamiento para la señalización vial. Señalización horizontal. Maquinaria de aplicación.

5.2 SEÑALIZACIÓN VERTICAL

5.2.1 DEFINICIÓN Y ALCANCE

Se define como señalización vertical el conjunto de placas, debidamente sustentadas, que tienen por misión advertir, regular e informar a los usuarios en relación con la circulación o con los itinerarios.

Se excluyen de esta unidad de obra los pórticos, banderolas o postes elevados (para colocar carteles o señales a una altura superior a 5 m por encima de la rasante).

Consta de dos elementos, las placas y los elementos de sustentación y anclaje.

El alcance de las correspondientes unidades de obra incluye las siguientes actividades:

- El suministro de las correspondientes señales y placas completamente terminadas, incluyendo el estampado y todos los tratamientos de protección y reflexividad, así como todos los elementos auxiliares, su almacenamiento y conservación hasta el momento de su colocación.
- El replanteo de la ubicación de los diferentes elementos.
- La colocación de la señal o placa, incluyendo todos los elementos de sujeción, como tornillos, arandelas tuercas, etc.
- La limpieza y retirada de todos los elementos auxiliares y restos de obra.

5.2.2 MATERIALES

Los materiales a utilizar en señalización vertical se encuentran definidos en el Artículo 189 del presente Pliego.

Salvo indicación en contra por parte de la Dirección de la Obra, se utilizarán carteles formados por placas de acero perfilado, en lugar de utilizar placas de aluminio extrusionado.

5.2.3 EJECUCIÓN DE LAS OBRAS

En cualquier caso, siempre que no se oponga a lo indicado en el presente Pliego o en los Planos, la ejecución de las marcas viales cumplirá lo indicado en el Artículo 701 del PG-3/75, salvo indicación expresa del DO de la Obra.

El almacenamiento y transporte de las señales se efectuará de forma que se evite el rayado y deterioro de las mismas. Se protegerán con elementos de plástico acolchado en el interior de cajas de cartón.

La situación de las señales indicadas en los Planos debe considerarse como indicativa, ajustándose la posición exacta, que habrá de ser aprobada por el DO de la Obra, a la vista de las condiciones de visibilidad.

En zonas donde no exista acera, la distancia entre el borde de la calzada y el borde de la señal más próxima será superior a un metro (1,00 m).

En aquellos tramos dotados de acera, la distancia entre el borde de la calzada y el borde de la señal más próximo a la calzada será superior a medio metro (0,5 m).

La altura de las señales entre el borde inferior de la placa y el nivel de borde de la calzada será de dos metros (2,00 m) en autopistas, autovías y vías rápidas; un metro y ochenta centímetros (1,80 m) en la Red Básica; y un metro y cincuenta centímetros (1,50 m) en el resto de carreteras. En zonas urbanas, cuando las señales se sitúen sobre aceras o puedan ser tapadas por vehículos estacionados, se situarán a dos metros y veinte centímetros (2,20 m).

Los soportes de las señales y los carteles estarán empotrados en un dado de hormigón HM-25 con las dimensiones indicadas en los Planos.

Cuando se aproveche una estructura elevada existente sobre la calzada para la colocación de los carteles, debe procurarse que éstos no rebasen el límite superior de la barandilla.

5.2.4 CONTROL DE CALIDAD

Las señales serán fabricadas por un fabricante que haya realizado ensayos y muestras aprobadas y contrastadas oficialmente por el M.O.P.T. en cuanto a resistencia al agua de lluvia y agua salina, humedad, intensidad luminosa, perfecta adherencia de los materiales, flexibilidad y duración.

En cualquier caso, los materiales y tratamientos a emplear deberán cumplir con las condiciones de calidad exigidas en el correspondiente Artículo del presente Pliego.

El DO podrá exigir en cualquier momento la presentación de los correspondientes certificados oficiales, así como la realización de cualquiera de los ensayos citados.

Una vez finalizada la instalación de las señales se procederá a efectuar una inspección y limpieza de cada una de ellas. Todos los daños a la pintura, galvanizado, placas, carteles, soportes o elementos de unión deberán corregirse y las señales deberán quedar en perfectas condiciones. Si cualquiera de los elementos componentes de las señales tuvieran arañazos, abolladuras o cualquier otro desperfecto, antes de o durante su emplazamiento, que pudiera considerarse inadmisible, tendrá que cambiarse por otra en perfectas condiciones.

5.2.5 MEDICIÓN Y ABONO

Las señales de circulación se medirán por unidades (Ud.) realmente colocadas en obra, siempre que se encuentren definidas en los Planos o hayan sido expresamente aprobadas por el DO de la Obra, abonándose de acuerdo con los precios correspondientes del Cuadro de Precios Nº 1.

Las señales no normalizadas, carteles de preaviso, placas y flechas ya sean de dirección, confirmación, situación o de cualquier otro tipo se medirán por metro cuadrado (m^2) realmente colocados en obra, siempre que se encuentren definidos en los Planos o hayan sido expresamente aprobados por el DO de la Obra, abonándose a los precios correspondientes del Cuadro de Precios Nº 1.

Los elementos de sustentación, así como los macizos de cimentación, sus excavaciones y rellenos, incluidos los anclajes y protección, ya sea galvanizado o de otro tipo, se consideran incluidos en el precio unitario de las señales o hitos.

6. PARTE 6ª – DEMOLICIONES Y DESMONTAJES

6.1 301. DEMOLICIONES

6.1.1 DEFINICIÓN

Consiste en el derribo de todas las construcciones o elementos constructivos, tales como aceras, firmes, edificios, fábricas de hormigón u otros, que sea necesario eliminar para la adecuada ejecución de la obra. Incluye las siguientes operaciones:

- Trabajos de preparación y de protección.
- Derribo, fragmentación o desmontaje de construcciones.
- Retirada de los materiales.

6.1.2 CLASIFICACIÓN

Según el procedimiento de ejecución, las demoliciones pueden clasificarse del modo siguiente:

- Demolición con máquina excavadora.
- Demolición por fragmentación mecánica.
- Demolición con explosivos.
- Demolición por impacto de bola de gran masa.
- Desmontaje elemento a elemento.
- Demolición mixta.
- Demolición por otras técnicas.

6.1.3 ESTUDIO DE LA DEMOLICIÓN

Previamente a los trabajos de demolición se elaborará un estudio de demolición, que deberá ser sometido a la aprobación del Director de las Obras, siendo el Contratista responsable del contenido de dicho estudio y de su correcta ejecución. En el estudio de demolición deberán definirse como mínimo:

- Métodos de demolición y etapas de su aplicación.
- Estabilidad de las construcciones remanentes en cada etapa, así como los apeos y cimbras necesarios.
- Estabilidad y protección de construcciones remanentes que no vayan a ser demolidas.
- Protección de las construcciones e instalaciones del entorno. – Mantenimiento o sustitución provisional de servicios afectados por la demolición.
- Medios de evacuación y definición de zonas de vertido de los productos de la demolición.
- Cronogramas de trabajos.
- Pautas de control.
- Medidas de seguridad y salud.

Se estará, en todo caso, a lo dispuesto en la legislación vigente en materia medioambiental, de seguridad y salud, y de almacenamiento y transporte de productos de construcción.

6.1.4 EJECUCIÓN DE LAS OBRAS

6.1.4.1.- DERRIBO DE CONSTRUCCIONES

El Contratista será responsable de la adopción de todas las medidas de seguridad y del cumplimiento de las disposiciones vigentes al efectuar las operaciones de derribo, así como de evitar que se produzcan daños, molestias o perjuicios a las construcciones, bienes o personas próximas y del entorno, sin perjuicio de su obligación de cumplir las instrucciones que eventualmente dicte el Director de las Obras.

Antes de iniciar la demolición se neutralizarán las acometidas de las instalaciones, de acuerdo con las entidades administradoras o propietarias de las mismas. Se deberá prestar especial atención a conducciones eléctricas y de gas enterradas.

El empleo de explosivos estará condicionado a la obtención del permiso de la autoridad competente con jurisdicción en la zona de la obra, cuya obtención será de cuenta y responsabilidad del Contratista.

La profundidad de demolición de los cimientos será, como mínimo, de cincuenta centímetros (50 cm) por debajo de la cota más baja del relleno o desmonte, salvo indicación en contra del Proyecto o del Director de las Obras.

En el caso particular de existir conducciones o servicios enterrados fuera de uso deberán ser excavados y eliminados hasta una profundidad no inferior a metro y medio (1,5 m) bajo el terreno natural o nivel final de excavación, cubriendo una banda de al menos metro y medio (1,5 m) alrededor de la obra, salvo especificación en contra del Proyecto o del Director de las Obras. Los extremos abiertos de dichas conducciones deberán ser sellados debidamente.

La demolición con máquina excavadora únicamente será admisible en construcciones, o parte de ellas, de altura inferior al alcance de la cuchara.

Se prohíbe el derribo por empuje de edificaciones de altura superior a tres metros y medio (3,5 m). En la demolición de edificios elemento a elemento será de aplicación la Norma Tecnológica de Edificación correspondiente a demoliciones (NTE-ADD).

En situaciones de demolición que aconsejaran el uso de explosivos y no fuesen éstos admisibles por su impacto ambiental, deberá recurrirse a técnicas alternativas tales como fracturación hidráulica o cemento expansivo.

Al finalizar la jornada de trabajo no deberán quedar elementos de la obra en estado inestable o peligroso.

6.1.4.2.- RETIRADA DE LOS MATERIALES DE DERRIBO

El Director de las Obras establecerá el posterior empleo de los materiales procedentes de las demoliciones.

Los materiales de derribo que hayan de ser utilizados en la obra se limpiarán, acopiarán y transportarán en la forma y a los lugares que señale el Director de las Obras. Los materiales no utilizables se llevarán a vertedero aceptado por el Director de las Obras, siendo responsabilidad del Contratista la obtención de las autorizaciones pertinentes, debiendo presentar al Director de las Obras copia de los correspondientes contratos.

Dentro de los límites de expropiación no se podrán hacer vertidos no contemplados en el Proyecto, salvo especificación del Director de las Obras. En caso de eliminación de materiales mediante incinerado, deberán adoptarse las medidas de control necesarias para evitar cualquier posible afectación al entorno, dentro del marco de la normativa legal vigente.

6.1.5 MEDICIÓN Y ABONO

Las demoliciones se abonarán por metros cúbicos (m^3). En el caso de edificaciones se considerará el volumen exterior demolido, hueco y macizo, realmente ejecutado en obra. En el caso de demolición de macizos se medirán por diferencia entre los datos iniciales, tomados inmediatamente antes de comenzar la demolición, y los datos finales, tomados inmediatamente después de finalizar la misma.

Las demoliciones de firmes, aceras e isletas no contempladas explícitamente en el Proyecto se considerarán incluidas en la unidad de excavación, no dando por tanto lugar a medición o abono por separado.

Se considera incluido en el precio, en todos los casos, la retirada de los productos resultantes de la demolición y su transporte a lugar de empleo, acopio o vertedero, según ordene el Director de las Obras.

Si en el Proyecto no se hace referencia a la unidad de demoliciones, se entenderá que está comprendida en las de excavación, y, por tanto, no habrá lugar a su medición ni abono por separado.

6.1.6 NORMAS DE REFERENCIA EN EL ARTÍCULO 301

- NTE-ADD Norma Tecnológica de Edificación. Demoliciones.

6.2 DEMOLICIONES DE FIRMES DE CALZADA

6.2.1 DEFINICIÓN

Se entiende por demolición, la rotura o disgregación de firmes de calzada de forma que pueda efectuarse su retirada y ejecutar en sus emplazamientos las obras previstas. La demolición deberá ajustarse a la forma, superficie, anchura, profundidad, etc., que las unidades de obra requieran y que, en todo caso, se fije por la Inspección de la obra.

Dentro de la demolición de firmes de calzada de cualquier tipo, se entenderá que está incluida la demolición de las bandas de hormigón, sumideros y otras obras de fábrica complementarias de tipo superficial. Así como firmes de acera de cualquier tipo, bordillos exteriores e interiores de cualquier dimensión, caces, canalillos, arquetas y demás obras de fábrica complementarias.

6.2.2 MEDICIÓN Y ABONO

Se medirá y abonará de acuerdo con los precios que figuran en el Cuadro de Precios nº 1, según la forma de ejecución y dimensiones, aplicándolos sobre las mediciones realizadas justificadamente.

Cuando el espesor del firme demolido, excluidas las capas granulares, sea superior a treinta centímetros (30 cm) -para firmes rígidos o firmes flexibles- o a cincuenta centímetros (50 cm) -para firmes mixtos-, los excesos sobre esta dimensión se abonarán aparte, aplicándoseles un precio proporcional a su espesor, obtenido a partir del correspondiente a la parte superior. No se aplicará tal criterio para elementos localizados, tales como bordillos, caces y pequeñas obras de fábrica.

El precio incluye la rotura, carga, transporte de productos a vertedero o almacén municipal de aquellos aprovechables, recorte de juntas, limpieza y operaciones complementarias.

No será objeto de abono la demolición de firmes constituidos por capas granulares y pavimentos bituminosos cuyo espesor de capa asfáltica sea inferior a diez centímetros (10 cm), que se entenderán incluidas en la excavación correspondiente.

El levantamiento de bordillo únicamente será de abono independiente cuando deba recuperarse, siendo necesario en tal caso que se limpie totalmente y se acopie en forma adecuada en el lugar que indique la Dirección de obra. En tal caso, se medirá y abonará por metros lineales, no contándose su superficie en lo que se abone como demolido.

El abono de la unidad de extracción de sumidero, únicamente se realizará cuando corresponda a una operación aislada e independiente, y sin estar, por lo tanto, incluida en una demolición de mayor amplitud.

6.3 DEMOLICIÓN DE PAVIMENTO

6.3.1 DEFINICIÓN

Esta unidad comprende la demolición de obras de pavimentos de hormigón con o sin baldosa en calzadas, aceras y otros elementos, incluyendo la base y sub-base del mismo, bordillos, rigolas, y la posterior carga, transporte y descarga en vertedero de los productos resultantes, así como la retirada y acopio de mobiliario urbano.

6.3.2 EJECUCIÓN

Se protegerán los elementos de servicio público que puedan ser afectados por la demolición, incluyendo tapas de pozos y arquetas, sumideros, árboles, farolas y otros elementos del mobiliario urbano.

Se utilizará tanto maquinaria (excavadora con pica, máquina retro con martillo, compresor con martillo manual en zonas próximas a fachadas o elementos susceptibles de deterioro) como medios manuales para descubrir y mantener arquetas y servicios evitando su rotura.

Se demolerá hasta 40 cm de espesor, incluyendo la excavación de tierras bajo pavimento de hormigón hasta conseguir cota de apoyo de la nueva base, incluso excavación de blandones y rellenos mal compactados hasta 1 m de profundidad.

Todos los trabajos se realizarán de forma que produzcan la menor molestia posible a los vecinos de la zona. No se realizarán trabajos de demolición fuera del intervalo entre las 08:00 a 22:00 horas, a no ser que exista autorización expresa de la Dirección Técnica.

Las operaciones se efectuarán con las precauciones necesarias para lograr unas condiciones de seguridad suficientes y evitar daños en las construcciones próximas a las aceras a demoler.

Durante las demoliciones, si aparecen grietas en los edificios cercanos, se colocarán testigos a fin de observar los posibles efectos de la demolición y efectuar su apuntalamiento o consolidación si fuera preciso.

Se evitará la formación de polvo regando ligeramente la zona de trabajo. Al finalizar la jornada no deben quedar elementos inestables, de forma que el viento, las condiciones atmosféricas u otras causas puedan provocar su derrumbamiento.

La reposición de elementos deteriorados durante estas operaciones correrá a cuenta del Contratista.

6.3.3 MEDICIÓN Y ABONO

Se abonará por metros cuadrados realmente demolidos y retirados de su emplazamiento, determinándose esta medición en la obra por diferencia entre los datos iniciales antes de comenzar la demolición y los datos finales, inmediatamente después de finalizar la misma, no siendo objeto de abono independiente los trabajos necesarios para salvar las arquetas y tapas de los servicios existentes que haya que mantener.

Se definen las siguientes unidades de obra:

- m^2 de Demolición de pavimento de hormigón con o sin baldosa, adoquín o pavimento bituminoso, hasta 40 cm. de espesor medio, incluyendo la excavación de tierras bajo pavimento hasta conseguir cota de apoyo de nueva base, incluso excavación de blandones y rellenos mal compactados hasta 1m. de profundidad; incluye la utilización de maquinaria (excavadora con pica, martillos neumáticos, etc...) y medios manuales para descubrir y mantener arquetas y servicios evitando su rotura, incluso parte proporcional de desmontaje de bordillos, corte de pavimento, limpieza, carga y transporte a vertedero o gestor de residuos autorizados y acopio de mobiliario urbano, señales verticales, postes ORA y farolas o retirada a vertedero o gestor de residuos autorizado.
- m^2 Levante cuidadoso de pavimento de piedra existente, incluso limpieza, paletización y transporte a almacén municipal o lugar de acopio para su posterior utilización, totalmente ejecutado.

El precio incluye la totalidad de las operaciones necesarias para la ejecución completa de la unidad. Se excluye de la medición de esta unidad la de las capas granulares del firme demolido, que se considerarán comprendidas en las unidades de excavación.

6.4 LEVANTADO DE BORDILLO

6.4.1 DESCRIPCIÓN

Levantado de bordillo sobre base de hormigón, con medios manuales y recuperación del 80% del material para su posterior reutilización, sin deteriorar los elementos constructivos contiguos, y carga manual sobre camión o contenedor. El precio incluye el picado del material de agarre adherido a su superficie y al soporte.

6.4.2 FASES DE EJECUCIÓN

- Levantado del elemento

- Clasificación y etiquetado
- Limpieza del reverso de las baldosas
- Acopio de los materiales a reutilizar
- Carga manual del material a reutilizar sobre camión
- Retirada y acopio de los restos de obra
- Limpieza de los restos de obra
- Carga manual de escombros sobre camión o contenedor
- Una vez concluidos los trabajos, la base soporte quedará limpia de restos del material

6.4.3 MEDICIÓN Y ABONO

Se medirá la longitud en metros (m) realmente demolida según especificaciones de Proyecto.

6.5 ARRANQUE DE ÁRBOL

6.5.1 DESCRIPCIÓN

Trabajos necesarios para el arranque de árbol de mediano o gran porte mediante la utilización de medios manuales y mecánicos. Se incluye tala de ramas y tronco arrancado de cepa con posterior relleno del hueco de la cepa con tierra, recogida y carga sobre camión o contenedor de la broza generada y transporte del material a gestor autorizado.

6.5.2 CRITERIO DE MEDICIÓN EN PROYECTO

Número de unidades previstas, según documentación gráfica de Proyecto y/o presupuesto.

6.5.3 CONDICIONES PREVIAS QUE HAN DE CUMPLIRSE ANTES DE LA EJECUCIÓN DE LAS UNIDADES DE OBRA

Se comprobará que, dentro de la zona de trabajo, se han señalizado los árboles y plantas que se han de conservar.

6.5.4 PROCESO DE EJECUCIÓN

6.5.4.1.- FASES DE EJECUCIÓN

- Protección y señalización de los espacios afectados
- Tala de las ramas hasta dejar limpio el tronco
- Tala del tronco a ras de cepa
- Arranque de la cepa
- Recogida de la broza generada
- Carga sobre camión o contenedor

6.5.4.2.- CONDICIONES DE TERMINACIÓN

No quedarán restos de ramas, hojas, tronco o cepa.

6.5.5 CRITERIO DE MEDICIÓN EN OBRA Y CONDICIONES DE ABONO

Se medirá el número de unidades realmente ejecutadas según especificaciones de Proyecto.

7. PARTE 7ª – URBANIZACIÓN

7.1 MATERIAL PARA CAMA Y RELLENOS TUBERIAS PVC, PE Y FUNDICION

7.1.1 MATERIALES

El material a emplear será una mezcla de gravas bien graduada, a ser posible de origen natural (canto rodado); admitiéndose el machaqueo, siempre que su clasificación cumpla las siguientes condiciones:

- El porcentaje de material que pasa por el tamiz n1 200 de la serie ASTM, por el tamiz UNE-0,08 mm no será superior al cinco por ciento (5%).
- Ha de tener una permeabilidad superior a una milésima de centímetro por segundo.
- Su curva granulométrica debe ser lo más próximo posible a la línea recta; en cualquier caso, no presentará codos pronunciados y responderá al huso 3-5/6 mm.

7.1.2 MEDICIÓN Y ABONO

Se medirá por los metros cúbicos (m^3) realmente colocados, según las secciones tipo de proyecto, y se abonará al precio correspondiente del cuadro de precios nº1.

El precio incluye todas las operaciones necesarias para la realización de estas unidades de obra, adquisición-canon en gravera natural o extracción en préstamo, selección del material, carga, transporte, descarga, extendido y compactación en tongadas y refino de las zanjas.

7.2 MATERIAL PARA RELLENO DE ZANJAS

7.2.1 MATERIALES PARA RELLENOS

En todas las zanjas del interior de la urbanización o en las que discurren por calzadas, aparcamientos, terrizos y aceras, los materiales a emplear serán zahorras naturales o artificiales que cumplan las condiciones del art. "suelo seleccionado", que se obtendrán de las correspondientes canteras, graveras o de los préstamos que se autoricen por la Dirección de la Obra.

En otras zonas, como zonas verdes, los rellenos podrán ser ordinarios, es decir con materiales de la propia excavación, siempre el material sea un suelo adecuado (CBR>5).

7.2.2 EJECUCIÓN DE LAS OBRAS EN GENERAL

Cuando el relleno haya de asentarse sobre una zanja en la que existan corrientes de agua superficial o subálvea, se desviarán las primeras y captarán y conducirán las últimas fuera de la zanja donde vaya a construirse el relleno antes de comenzar la ejecución.

Salvo en el caso de zanjas de drenaje, si el relleno hubiera de construirse sobre terreno inestable, turba o arcilla blanda, se asegurará la eliminación de este material o su consolidación.

Los materiales de cada tongada serán de características uniformes; y si no lo fueran, se conseguirá esta uniformidad mezclándolos convenientemente con los medios adecuados.

Durante la ejecución de las obras, la superficie de las tongadas deberá tener la pendiente transversal necesaria para asegurar la evacuación del agua sin peligro de erosión.

Una vez extendida la tongada, que no excederá de 30 cm. se procederá a su humectación si es necesario.

El contenido óptimo de humedad se determinará en obra, a la vista de la maquinaria disponible y de los resultados que se obtengan de los ensayos realizados.

En los casos especiales en que la humedad del material sea excesiva para conseguir la compactación prevista, se tomarán las medidas adecuadas, pudiéndose proceder a la desecación por oreo o a la adición y mezcla de materiales secos o sustancias apropiadas, tales como cal viva.

Conseguida la humectación más conveniente, se procederá a la compactación mecánica de la tongada.

Las zonas que, por su forma, pudieran retener agua en su superficie se corregirán inmediatamente por el Contratista.

7.2.3 EJECUCIÓN DEL RELLENO DE ZANJAS Y LOCALIZADOS EN O.F. CON SUELO SELECCIONADO

Se alcanzará una densidad seca mínima del noventa y cinco por ciento (95 %) de la obtenida en el ensayo Próctor Modificado. El tamaño máximo del árido será de 8 cm., excepto cuando se trate de relleno seleccionado de suelo seleccionado que deberá reducirse a 4 cm. La granulometría será de tipo continuo y no plasticidad.

Cuando no sea posible este grado de compactación, se apisonará fuertemente hasta que el pisón no deje huella, humedeciendo ligeramente el terreno y reduciéndose la altura de tongada a diez centímetros (10 cm).

Dado que las zanjas tienen anchos variables, será necesario realizar compactaciones con rodillos de 750 kg o bandejas vibratorias. El Contratista no podrá reclamar aumento alguno en el precio del Suelo Seleccionado, por considerarse incluido el sobrecoste del extendido y compactación con pequeña maquinaria.

7.2.4 EJECUCIÓN DEL RELLENO ORDINARIO

Se alcanzará una densidad seca mínima del noventa y cinco por ciento (95 %) de la obtenida en el ensayo Próctor Modificado.

Cuando no sea posible este grado de compactación, se apisonará fuertemente hasta que el pisón no deje huella, humedeciendo ligeramente el terreno y reduciéndose la altura de tongada a diez centímetros (10 cm).

7.2.5 LIMITACIONES DE LA EJECUCIÓN

Estos rellenos se ejecutarán cuando la temperatura ambiente, a la sombra, sea superior a dos grados centígrados (21ºC), debiendo suspenderse los trabajos cuando la temperatura descienda por debajo de dicho límite.

Sobre las capas en ejecución debe prohibirse la acción de todo tipo de tráfico hasta que se haya completado su compactación. Si ello no es factible, el tráfico que necesariamente tenga que pasar sobre ellas se distribuirá de forma que no se concentren huellas de rodadas en la superficie.

7.2.6 MEDICIÓN Y ABONO

Los rellenos de zanjas se abonarán por aplicación de los precios correspondientes del Cuadro de Precios, según las respectivas definiciones (relleno de suelo seleccionado en zanja, relleno ordinario o seleccionado con material de la excavación), a los volúmenes obtenidos por aplicación, como máximo, de las secciones tipo correspondientes, no abonándose los que se deriven de excesos en la excavación, estando obligado no obstante el Contratista a realizar estos rellenos a su costa y en las condiciones establecidas.

Si el Contratista al excavar las zanjas, dadas las características del terreno, no pudiera mantenerse dentro de los límites de los taludes establecidos en el plano de Secciones Tipo de zanja, deberá comunicarlo a la Dirección de la Obra para que ésta pueda comprobarlo "in situ" y dé su visto bueno o reparos al abono suplementario correspondiente. En este abono también serán de aplicación los precios anteriores a los volúmenes resultantes.

En los precios citados están incluidas todas las operaciones necesarias para la realización de estas unidades de obra, adquisición en cantera o gravera natural autorizada, selección del material, carga, transporte, descarga, extendido, humectación, compactación en tongadas hasta el 98 % PM, y refino de las zanjas.

7.3 BANDAS DE SEÑALIZACION

7.3.1 DEFINICIÓN

Las bandas o cintas de señalización son elementos de PVC elásticos que sirven para avisar de la presencia de una canalización enterrada. Se colocarán sobre los siguientes servicios:

- Tuberías de saneamiento, pluviales y abastecimiento
- Canalizaciones eléctricas
- Canalizaciones telecomunicaciones
- Canalizaciones alumbrado público

Se dispondrán a las alturas indicadas en las secciones-tipo correspondientes.

7.3.2 MEDICIÓN Y ABONO

Se medirán por los metros realmente ejecutados, abonándose a los precios correspondientes. El precio incluye la banda, su colocación, así como la parte proporcional de solapes, recortes, etc. Algunas están incluidas con las propias tuberías.

Para tubería de polietileno, se dispondrán bandas de señalización con detector metálico.

7.4 LOCALIZACION Y MANTENIMIENTO DE TUBERIAS Y CANALIZACIONES DE SERVICIOS EXISTENTES

7.4.1 DEFINICIÓN

Esta unidad engloba los siguientes trabajos:

- Conexiones en tuberías y canalizaciones existentes, que gestionan las diferentes compañías suministradoras y un mantenimiento del servicio.
- Cruces o paralelismos con canalizaciones de servicios existentes.
- Reposiciones de eventuales roturas producidas por personal de la obra

Para ello, y previamente de un primer replanteo que la Contrata deberá realizar conjuntamente con personal responsable de las empresas que gestionan el servicio, se procederá a localizar la tubería o canalización para su conexión.

Se realizará una calicata con medios mecánicos, y parte final manual, para evitar roturas.

Tras la localización, se limpiarán adecuadamente los tubos, y se practicarán las operaciones de corte para su correcta conexión. Estos trabajos deberán siempre realizarse bajo supervisión técnica de personal de las compañías suministradoras.

En caso de rotura se repararán los daños de acuerdo con lo que disponga la compañía responsable de la instalación.

Los servicios existentes son los siguientes: abastecimiento, saneamiento, canalizaciones eléctricas, canalizaciones teléfonos y telecomunicaciones, tuberías de gas, acequias de riego.

7.4.2 MEDICIÓN Y ABONO

Se abonará una como partida alzada de abono íntegro para todas las afecciones de servicios de la obra, y se aplicarán los precios que figuran en el Cuadro de Precios Nº 1 del presente proyecto.

El precio incluye la localización de tuberías, replanteo y toma de coordenadas UTM (x, y, z), relación con técnicos y personal del Ayuntamiento y de las compañías afectadas (Mancomunidad correspondiente, Iberdrola, Telefónica, Gas natural, alumbrado público), excavación mecánica y manual, limpieza y cuantas operaciones sean necesarias para la correcta conexión de tuberías, cortes y reparaciones.

7.5 TUBERIAS DE SANEAMIENTO DE DOBLE PARED

7.5.1 DEFINICIÓN

Se incluyen en este apartado las tuberías de doble pared estructurada, formadas por una pared exterior corrugada que proporciona rigidez y una pared interior lisa que garantiza buenas prestaciones hidráulicas. Estas tuberías están destinadas a redes de saneamiento enterradas por gravedad, tanto para aguas pluviales como residuales.

Se contemplan dos tipos de material:

- PVC-U (Cloruro de Polivinilo no plastificado)
- PEAD (Polietileno de Alta Densidad)

Los diámetros nominales definidos en este Pliego son Ø 160, 200, 250, 315, 400 y 500 mm.

La unión entre tubos se realizará mediante junta elástica de caucho sintético (EPDM) alojada en campana integrada, garantizando la estanqueidad frente a infiltraciones y sobrepresiones puntuales, y permitiendo además una cierta desviación angular sin pérdida de funcionalidad.

Las tuberías deberán cumplir, según el tipo de material, las normativas correspondientes, con una rigidez anular mínima SN-4 o SN-8 (4 u 8 kN/m^2), conforme a lo que indique el proyecto.

7.5.2 TIPOS DE TUBERÍA Y NORMATIVA APLICABLE

7.5.2.1.- Tubería de Doble Pared de PVC-U Corrugado

- Norma de referencia: UNE-EN 13476-2
- Material base: PVC-U (no plastificado), conforme a UNE-53962
- Color habitual: Gris (exterior e interior), pudiendo variar según fabricante
- Clase de rigidez: SN-4 o SN-8
- Tipo de unión: Junta elástica EPDM en campana conformada en fábrica
- Aplicaciones: Saneamiento enterrado por gravedad (residuos y pluviales)

7.5.2.2.- Tubería de Doble Pared de PEAD Corrugado

- Norma de referencia: UNE-EN 13476-3
- Material base: Polietileno de Alta Densidad (PEAD), conforme a UNE-EN ISO 12162
- Color habitual: Negro con interior azul, blanco o amarillo (según fabricante)
- Clase de rigidez: SN-4 o SN-8
- Tipo de unión: Junta elástica EPDM alojada en campana soldada o termoformada
- Aplicaciones: Saneamiento enterrado por gravedad (residuos y pluviales)

7.5.3 PROPIEDADES FÍSICAS

Propiedad	PVC Doble Pared	PEAD Doble Pared
Peso específico	1,35 – 1,46 g/cm^3	0,94 – 0,96 g/cm^3
MRS (resistencia mínima requerida)	25 MPa	Según clasificación PE 80 / 100
Clase de rigidez anular	SN-4 o SN-8 (UNE-EN ISO 9969)	SN-4 o SN-8 (UNE-EN ISO 9969)
Normativa de fabricación	UNE-EN 13476-2	UNE-EN 13476-3
Longitud estándar del tubo	6 m	6 m o 12 m (según fabricante)
Tipo de unión	Junta de caucho en campana	Junta de caucho en campana
Color exterior/interior	Gris / Teja	Negro / Azul, Blanco o Amarillo
Aplicación	Redes de saneamiento enterradas	Redes de saneamiento enterradas

7.5.4 PUESTA EN OBRA

7.5.4.1.- TRANSPORTE

Los tubos, juntas y piezas especiales serán acondicionadas en los camiones desde la fábrica, de acuerdo con las normas establecidas y procurando proteger las cabezas de los tubos adecuadamente.

La conducción de los vehículos ya cargados y acondicionados deberá hacerse con cuidado, dado que las carreteras y caminos de acceso a la obra, pueden producir un cierto número de elementos dañados que causen roturas en la tubería una vez instalada.

Tanto en el transporte como en el apilado el número de capas de tubos deberá ser tal que las cargas de aplastamiento no superen el cincuenta por ciento (50%) de las de prueba.

7.5.4.2.- RECEPCIÓN EN OBRA

A la llegada de los camiones a obra deberá recepcionarse el cargamento con detenimiento, observando si el acondicionamiento ha sufrido algún deterioro por afloje de amarres, pérdida de protecciones de madera, de protecciones de contacto entre tubos y cables, etc., puesto que, si algo de esto hubiese ocurrido, habrá habido, con seguridad, movimientos incontrolados entre los elementos transportados.

La inspección deberá hacerse por personal cualificado en este tipo de materiales y comprenderá igualmente la comprobación de las cantidades recibidas, clases de materiales, etc.

Cualquier anomalía que pudiera detectarse será tenida en cuenta, tomándose las decisiones necesarias para rechazar el material que ofrezca dudas sobre su utilización, por la Dirección de las Obras.

Las anomalías deberán quedar expuestas en un acta o documento de recepción, y sin son debidas al transporte, en la hoja de carga del transportista.

7.5.4.3.- ACOPIOS

El acopio se realizará al borde de las zanjas y responderá a los siguientes criterios.

Colocar la tubería tan cerca como sea posible de la zanja.

Dejar la tubería al lado opuesto a las tierras de excavación.

Tener en cuenta que la tubería no se halle expuesta al tránsito de los vehículos de la obra.

El acopio de juntas, piezas y sus equipos de gomas, es conveniente hacerlo a cubierto. Esta recomendación es especialmente importante para las gomas, que deberán conservarse al abrigo de la luz, y a temperatura entre 5º y 35º C.

Para controlar las necesidades de montaje, deberán tenerse clasificadas y bien localizadas todas las piezas y juntas.

7.5.5 ZANJA

Como regla general no debe abrirse las zanjas con demasiada anticipación a la colocación de las tuberías, sobre todo si el tiempo es lluvioso. Es recomendable que no transcurran más de ocho días entre la excavación de la zanja y la colocación de la tubería.

La altura de tierras mínimas sobre la tubería, el tipo de apoyo, el tipo de relleno, y la anchura mínima de la zanja, vienen indicados en los planos del Proyecto.

La excavación de la zanja se realizará de manera que su superficie inferior esté adecuadamente lisa sin salientes duros.

Las posibles irregularidades que una excavación a máquina pueda producir, se corregirán con la cama mediante rasanteos manuales.

Cuando la traza de la tubería describa una curva horizontal, se excavará una zanja de mayor anchura de forma que permita el montaje de cada tubo en línea recta. A continuación, se efectuará la desviación del tubo y la instalación de los codos de anclaje, si los hubiera.

7.5.6 INSTALACIÓN

7.5.6.1.- APOYO DE LA TUBERÍA (CAMA)

Los colectores deberán quedar perfectamente nivelados, de modo que se mantengan las pendientes de proyecto. A tal efecto se limpiará el terreno de todo material suelto o con exceso de humedad. Antes de la colocación de los colectores el Contratista deberá contar con la aprobación del Ingeniero o Arquitecto Director de las obras o de sus representantes, que comprobarán que la salida de la zanja se halla en buen estado del terreno y con la rasante adecuada.

Será responsabilidad del Contratista el que los tubos hayan sido correctamente introducidos unos en otros y que, en consecuencia, las juntas resulten estancas. Antes de tapar la zanja se efectuarán las pruebas de estanqueidad correspondientes, hasta alcanzar una presión de cuatro metros (4 m) de carga de agua, revisándose todas las juntas del tramo. Deberán subsanarse completamente los fallos de estanqueidad que puedan detectarse en juntas o en tubos, aunque ello requiera la sustitución de uno o más tubos.

7.5.6.2.- JUNTAS

Las uniones en tuberías de P.V.C. podrán hacerse con sistemas distintos de juntas, dependiendo del tipo de tubería.

a) Junta con manguitos

Los tubos a unir tendrán en sus extremidades un bisel de unos 15º.

El empalme se hará mediante manguito con resalto interior en el centro o sin resalto interior.

Este último se emplea cuando deba colocarse un accesorio T, válvula u otro en una tubería existente.

Se enchufará gradualmente la tubería. La longitud del manguito sobrepasará al menos a la longitud de inserción en 5 mm Deberán limpiarse cuidadosamente tubos y accesorios y evitar que se introduzcan en el manguito sustancias extrañas. Se lubricarán con un poco de pasta de inserción, nunca aceite o grasa, las dos juntas de caucho, así como las extremidades de los tubos y accesorios a unir, para facilitar el montaje.

b) Junta a la cola

Si los tubos son de enchufe y cordón podrá usarse el sistema llamado de junta a la cola. El sistema a seguir para efectuar un buen encolado es el siguiente:

Se cortarán los tubos a la longitud deseada por medio de una sierra de madera o metal de dientes muy finos, evitando calentamientos muy pronunciados: Los bordes serán ligeramente retocados con una lima.

La tubería sobre la que se desea establecer el enchufe se calienta a 120º ó 130º en una longitud de 1,5 veces el diámetro.

Se podrá calentar con llama, pero es mejor utilizar un baño de aceite, para evitar un posible calentamiento local más elevado.

La tubería con cordón se encajará en el extremo reblandecido del tubo calentado antes descrito, de tal forma que se produzca el ajuste deseado en una longitud de 1,5 veces el diámetro. El aceite usado para el calentamiento servirá de lubricante.

El ensamblaje así realizado será enfriado con agua hasta temperatura ordinaria, teniendo cuidado de que no giren los tubos, y haciendo una marca en ellos para marcar sus posiciones respectivas.

Una vez enfriados los tubos se separarán y se desengrasarán lo mejor posible con tetracloruro de carbono.

Las superficies que han de recibir la cola, se las hace receptivas mediante cloruro de metileno (disolvente de P.V.C.) y después de una aplicación suficiente (pero no abundante) de pegamento, se reintroducirá el cordón en el enchufe tomando cuidado de hacer coincidir las marcas establecidas.

Una vez realizado el ajuste con el pegamento, conviene dejar secar y endurecer durante 16 a 24 horas para que la junta adquiera su máxima resistencia y pueda ser puesta en carga. Es también aconsejable una ligera presión exterior sobre las juntas durante el endurecimiento.

Para la ejecución de las juntas, los tubos estarán montados sobre carretones evitando el contacto con el terreno.

Las uniones pueden ser también amovibles. Como por ejemplo juntas roscadas en el mismo tubo; aunque admisibles, deberán evitarse siempre que sea posible.

Si el P.V.C. se tornea para su roscado, efectuando la unión de tubos por atornillado, se deberán extremar las precauciones con el calentamiento que se produce al trabajarlo, evitando elevar la temperatura por encima de los 70º C.

c) Junta con collarines adicionales pegados

El collarín será de P.V.C. inyectado y con un acabado homogéneo y regular. Estos collarines irán unidos a la tubería según la técnica expuesta en juntas a la cola. Sobre el collar se apoyará las bridas o los machos y hembras de un manguito roscado.

Esta junta está indicada para unir la tubería a piezas especiales (válvulas, llaves, etc.).

d) Junta de enchufe y cordón, con anillo de caucho

El enchufe deberá venir construido de fábrica, aunque podrá ejecutarse en obra pegando dicha pieza a la tubería. Este sistema deberá evitarse en lo posible.

El enchufe presentará una ranura adaptable a la dimensión del anillo de caucho, introduciéndose el cordón, con su anillo, con o sin lubricante (aceite o jabón). Con este tipo de junta es necesario anclar la tubería.

El precio se encuentra incluido en el metro lineal de tubería.

7.5.7 APOYO Y ARRIÑONAMIENTO DE TUBERÍAS DE SANEAMIENTO

Las tuberías de saneamiento ya sean de material rígido o flexible, deberán instalarse sobre un lecho que garantice su correcta alineación, estabilidad y reparto uniforme de cargas. Por tanto, se procederá al arriñonamiento parcial con hormigón de la parte inferior del tubo.

El arriñonamiento consistirá en la colocación de hormigón en masa tipo HM-20/P/20/I en la zona inferior y lateral de la tubería, formando una sección semicircular o en forma de cuña, con una altura mínima de 1/3 del diámetro exterior del tubo, y cubriendo al menos 120° del perímetro inferior de la tubería.

Esta medida garantizará:

- Un correcto reparto de las cargas verticales del terreno y tránsito.
- La inmovilización de la tubería durante el proceso de relleno.
- La reducción de deformaciones en tuberías flexibles (PEAD o PVC de doble pared).

Las condiciones de ejecución son las siguientes:

- La base de la zanja deberá estar nivelada y sin elementos punzantes antes de verter el hormigón.
- El tubo se asentará sobre el hormigón fresco o sobre una cama de 10 cm de espesor mínimo previamente nivelada.

- El hormigón deberá colocarse sin desalinear el tubo y se dejará fraguar el tiempo necesario antes del relleno lateral.
- El relleno superior deberá hacerse con material granular adecuado y compactado por tongadas hasta la generatriz superior del tubo, siguiendo lo especificado en el pliego de movimiento de tierras.

7.5.8 RELLENO DE LA ZANJA

En el desarrollo del montaje, al final de la jornada, el montador deberá efectuar la alineación de la tubería que ha ido colocando durante la misma.

Al día siguiente o dos días, lo más tardar, deberá efectuarse de forma manual el recrecido lateral de la cama de apoyo de la tubería.

Este proceso proporcionará una tubería perfectamente apoyada en su mitad inferior, lo que es muy importante para su correcto funcionamiento.

A continuación, se procederá a rellenar la zanja "punteando", los tubos lo que puede hacerse con medios mecánicos, ocupándose únicamente de que las zonas entre tubería y pared de zanja queden compactadas.

Las primeras tongadas hasta unos treinta (30) centímetros por encima de la generatriz superior del tubo se harán evitando colocar piedras o gravas con diámetros superiores a dos (2) centímetros y con un grado de compactación no menor del 95% del Proctor Normal. Las restantes podrán contener material más grueso, recomendándose sin embargo no emplear elementos de dimensiones superiores a los veinte (20) centímetros y con un grado de compactación del 100% del Proctor Normal.

Esta segunda parte del relleno, además de proteger a los tubos de las caídas de piedras y evitar el posible flotamiento de los mismos en época de lluvias protege a la "cama" granular, de posibles deterioros por arrastres en zanjas con pendientes acusadas.

Las uniones deberán quedar al descubierto en unos 50 cm a cada lado de la unión.

Una vez comprobada la estanqueidad de la tubería se procederá al relleno total de la zanja con un nivel de compactación del 100% del P.N.

El relleno total deberá hacerse por tramos de manera que sea mínimo el tiempo transcurrido desde la instalación de la tubería.

Las operaciones de relleno y posterior compactado de los materiales se medirán por metros cúbicos (m^3) y se abonarán según el precio indicado en el Cuadro de Precios nº 1.

En las zonas de cruce de la conducción con cursos de agua continuos o intermitentes, la protección será distinta a la usual en el resto del trazado.

En los planos figuran las dimensiones y materiales a emplear, con el fin de asegurar la adecuada protección de la tubería frente a posibles avenidas que pudiesen erosionar el relleno empleado en el resto del trazado.

La longitud mínima, a cada lado del punto bajo del cauce, de la protección con hormigón y escollera será de metro y medio (1,5 m). No obstante, la Dirección de las Obras, podrá modificar la citada longitud mínima de protección especial con escollera si las circunstancias del terreno lo exigiesen.

7.5.9 PRUEBAS DE LA TUBERÍA INSTALADA

Se realizará la Prueba de estanqueidad, conforme a Normativa de la Mancomunidad.

7.5.10 MEDICIÓN Y ABONO

La tubería de se medirá por metros lineales (m) realmente colocados en obra y se abonarán según los precios indicados en el Cuadro de Precios que incluyen fabricación, transporte, colocación y pruebas.

Están incluidas en el precio de la tubería todas las juntas, codos y derivaciones necesarias para su montaje, así como las pruebas hidráulicas de presión y estanqueidad. La junta tipo a utilizar en el trazado general de la tubería será la "Z" no obstante para la instalación de válvulas u otros elementos accesorios, será necesaria la utilización de algunas juntas de platinas o collarines de toma.

En el precio de ejecución de las distintas unidades están incluidas todas las operaciones necesarias para su correcta terminación y posterior recepción por la entidad receptora de las redes.

7.6 TALAQUERA DE MADERA

7.6.1 DEFINICIÓN

El presente apartado hace referencia al suministro y colocación de un sistema de vallado de madera tipo talanquera, destinado a delimitar vías verdes, caminos naturales u otros espacios peatonales y ciclistas de carácter recreativo o paisajístico.

La talanquera estará compuesta por postes verticales de madera de 1,5 m de altura y 10 cm de diámetro, dispuestos a intervalos regulares, y por dos rollizos horizontales de 2 metros de longitud y 8 cm de diámetro, fijados mediante abrazaderas metálicas tipo tejana.Cada poste se alojará en un zócalo de hormigón de $40 \times 40 \times 40$ cm, que garantizará su estabilidad estructural. Todo el conjunto será nivelado y tratado superficialmente con dos manos de barniz al agua de poro abierto, adecuado para exteriores.

7.6.2 NORMATIVA APLICABLE

La ejecución del vallado deberá ajustarse, en lo que sea de aplicación, a la siguiente normativa:

- UNE 56544: Madera estructural. Clases resistentes.
- UNE-EN 335: Durabilidad de la madera y de los productos derivados de la madera.
- UNE-EN 351: Tratamiento protector de madera.
- Código Técnico de la Edificación (CTE): Documento Básico SE-M (Seguridad estructural - Madera).
- Normativa vigente sobre prevención de riesgos laborales y señalización de obra.
- Pliego de Prescripciones Técnicas Generales para Obras de Carreteras y Puentes (PG-3), en lo que aplique.

7.6.3 PROPIEDADES FÍSICAS

- Material: Madera maciza de conífera (pino silvestre o similar), seca, cepillada, sin albura ni defectos estructurales.
- Dimensiones:
    - Postes: Ø 10 cm, altura 1,5 m.
    - Rollizos horizontales: Ø 8 cm, longitud 2 m.
- Tratamiento protector: Madera tratada en profundidad (clase de uso 4) mediante autoclave, con sales hidrosolubles sin cromo ni arsénico.
- Acabado final: Dos capas de barniz al agua de poro abierto, resistente a radiación UV y humedad.
- Fijaciones: Tornillería galvanizada y abrazaderas metálicas tipo tejana resistentes a la corrosión.

7.6.4 PUESTA EN OBRA

- Replanteo y nivelación: Se ejecutará el replanteo previo y la nivelación para garantizar una alineación continua y sin deformaciones.
- Excavación y cimentación: Cada poste será embebido en un dado de hormigón en masa de dimensiones 40x40x40 cm, con al menos 10 cm de base bajo el extremo del poste.
- Montaje: Los rollizos se fijarán a los postes mediante abrazaderas tejanas, asegurando su alineación horizontal y separación uniforme.
- Acabado superficial: Antes de la instalación se aplicarán dos manos de barniz al agua, respetando el tiempo de secado entre capas.
- Limpieza: Tras la ejecución se retirarán los sobrantes, dejando la zona limpia y segura para el uso público.

7.6.5 MEDICIÓN Y ABONO

La unidad de medida será el metro lineal de vallado instalado (m), medido sobre el eje de la talanquera ejecutada. El precio incluye lo siguiente:

- Suministro y transporte de los elementos de madera.
- Excavación puntual para los dados de hormigón.
- Suministro y colocación del hormigón de cimentación.
- Tornillería y abrazaderas de unión.
- Tratamiento protector y barnizado.
- Mano de obra, nivelación, herramientas y medios auxiliares.
- Gestión de residuos y limpieza final.

8. JARDINERÍA

8.1 PLANTACIÓN DE ARBOLADO

8.1.1 DEFINICIÓN

Comprende la plantación de ejemplares arbóreos de talla 10/12 cultivados en contenedor tipo AIRPOT o en cepellón, destinados a la revegetación o mejora paisajística de entornos urbanos, rurales o naturales. Las especies incluidas en este pliego son autóctonas o adaptadas a las condiciones edafoclimáticas del lugar:

- Tilia tomentosa
- Fraxinus angustifolia
- Quercus humilis
- Acer pseudoplatanus
- Populus tremula
- Ulmus minor
- Acer campestris
- Quercus ilex
- Celtis australis

8.1.2 EJECUCIÓN

- Apertura del hoyo: El hoyo deberá superar en al menos 20 cm en ancho y profundidad el volumen radicular del cepellón o contenedor.
- Aporte de enmiendas:
  - Se incorporarán 50 g/unidad de gel de sílice tipo Terracottem al sustrato del hoyo.
  - Se añadirá 25 litros de sustrato orgánico de 1ª calidad (proveniente 100% de compostaje vegetal) al sustrato del hoyo.
  - Se aportarán 10 litros adicionales del mismo sustrato sobre la hoya de plantación como cobertura final y zona de riego.
- Plantación: El árbol se colocará verticalmente, sin dañar el cepellón, dejando el cuello de la raíz al nivel del terreno.
- Tutorado: Se colocará un tutor de madera tratada de 200 cm de alto y 8 cm de diámetro, sujeto al tronco con bandas de goma flexibles que no dañen la corteza.
- Primer riego: Inmediato tras la plantación, asegurando la correcta compactación del terreno y humectación del cepellón.
- Mantenimiento posterior: Según pliego general, y especialmente durante el primer año de implantación.

8.1.3 MEDICIÓN Y ABONO

La medición se realizará por unidad de árbol plantado, incluyendo suministro del vegetal, transporte, apertura de hoyo, aportes de sustrato y enmiendas, colocación de tutor, atado, riego inicial y retirada de restos.

8.1.4 GUÍAS Y NORMATIVA DE REFERENCIA

- Orden APA/155/2020 sobre comercialización de plantas de vivero.
- Normas UNE 170001 y PG-3 sobre ajardinamientos.
- Recomendaciones técnicas de viveros forestales y jardinería sostenible.
- Guía técnica de jardinería del Ministerio de Agricultura y MITECO.
- FEMP: Recomendaciones para el arbolado urbano.

8.2 PLANTACIÓN DE ARBUSTIVA

8.2.1 DEFINICIÓN

Comprende la plantación en zanja continua de especies arbustivas en contenedor forestal de 1.200 cc y altura 30–60 cm, destinadas a la creación de pantallas vegetales, setos naturales o restauración ecológica de zonas degradadas.

Las especies previstas son:

- Cistus ladanifer
- Genista scorpius
- Rosa canina
- Viburnum tinus
- Rhamnus alaternus
- Crataegus monogyna
- Cornus sanguinea

- Erica arborea
- Arbutus unedo

8.2.2 EJECUCIÓN

- Apertura de zanja: Se realizará una zanja continua para albergar 2 plantas por metro lineal.
- Aporte de enmiendas:
  - Por cada planta se aportarán 3 g de Terracottem (gel de sílice).
  - Se incorporará 1 litro por unidad de sustrato orgánico de 1ª calidad procedente 100% de compost vegetal.
- Plantación: Colocación de la planta a la profundidad adecuada, cubriendo bien el cepellón, sin dejar bolsas de aire.
- Instalación de malla antihierba: Se extenderá malla antihierba tipo PLA a lo largo de la zanja, fijada con grapas.
- Primer riego: Inmediato tras la plantación para asegurar el asentamiento del terreno.

8.2.3 MEDICIÓN Y ABONO

La medición se realizará por unidad de arbusto plantado, incluyendo, apertura de zanja, enmiendas, colocación de malla, primer riego y retirada de restos.

8.2.4 GUÍAS Y NORMATIVA DE REFERENCIA

- Orden APA/155/2020 y normas UNE sobre material vegetal forestal.
- Manual de restauración vegetal en obras lineales (MITMA).
- PG-3 (Pliego General para Obras de Carreteras y Puentes).
- Recomendaciones de gestión sostenible de especies autóctonas.
- Guía para revegetación de zonas degradadas (MITECO).

8.3 EJECUCIÓN MANUAL DE ZANJA PARA PLANTACIÓN

8.3.1 DEFINICIÓN

Comprende la ejecución manual de zanjas en terrenos naturales o previamente modificados, para la posterior plantación de especies arbustivas. La sección de zanja será de 30 cm de ancho por 30 cm de profundidad, con longitudes determinadas según el replanteo en obra.

8.3.2 EJECUCIÓN

- La apertura se realizará manualmente, siguiendo alineaciones definidas por el replanteo.
- La tierra extraída se depositará en el lado de cota más baja junto a la propia zanja, con objeto de su reutilización como parte del sustrato de plantación.
- Se deberá evitar el desmoronamiento de los bordes y mantener las cotas y dimensiones homogéneas a lo largo de todo el tramo.
- Se procurará no alterar excesivamente la estructura del terreno adyacente.

8.3.3 MEDICIÓN Y ABONO

La medición se realizará por metro cúbico de zanja abierta, calculado como el producto del ancho (0,30 m), profundidad (0,30 m) y la longitud ejecutada, de acuerdo con los replanteos validados en obra.

8.4 COLOCACIÓN DE MALLA ANTIHIERBA DE PLA

8.4.1 DEFINICIÓN

Comprende el suministro y la instalación de malla antihierba tipo PLA (ácido poliláctico biodegradable) en las zonas destinadas a la plantación de especies arbustivas, con el objeto de evitar el desarrollo de vegetación no deseada en las primeras fases del establecimiento.

8.4.2 EJECUCIÓN

- La malla será extendida sobre la superficie del terreno, una vez ejecutada la plantación de los arbustos.
- Se sujetará mediante grapas metálicas clavadas cada 2 metros lineales o se solapará con tierra en sus bordes, garantizando un correcto anclaje frente al viento y la escorrentía.
- La malla debe quedar tensada y sin pliegues, y se realizarán cortes en cruz para permitir la emergencia del cuello de la planta.
- La instalación deberá respetar el patrón de plantación y permitir el mantenimiento posterior.

8.4.3 MEDICIÓN Y ABONO

La medición se efectuará por metro cuadrado de malla colocada, incluyendo el suministro, recortes, fijaciones, solapes y demás operaciones necesarias para su correcta instalación.

8.4.4 NORMATIVA DE REFERENCIA

- Guías de jardinería y revegetación sostenible del Ministerio de Transición Ecológica.
- Fichas técnicas de PLA biodegradable en aplicaciones paisajísticas y forestales.
- Recomendaciones técnicas de control de adventicias en obra verde.

8.5 COLOCACIÓN DE COLLARÍN DE YUTE

8.5.1 DEFINICIÓN

Comprende el suministro y colocación de collarines de yute de 20 cm de diámetro, colocados alrededor del cuello de cada planta arbustiva con objeto de proteger la base del tallo, favorecer la retención de humedad y reducir la competencia de malas hierbas.

8.5.2 EJECUCIÓN

- El collarín se colocará ajustado al cuello de la planta, por debajo de la malla antihierba si ésta se ha instalado.
- Se asegurará su adaptación al terreno mediante una ligera presión manual, sin cubrir en exceso el tallo.
- El material deberá ser biodegradable, de fibra natural de yute, y su degradación progresiva no debe interferir negativamente en el desarrollo de la planta.

8.5.3 MEDICIÓN Y ABONO

La unidad de medición será la unidad (ud) de collarín colocado, incluyendo suministro, ajuste manual y operaciones auxiliares necesarias tras la colocación de la malla antihierba.

8.6 MANTENIMIENTO DE LAS PLANTACIONES

8.6.1 DEFINICIÓN

- Se entiende por mantenimiento de plantaciones el conjunto de tareas necesarias para **garantizar el correcto arraigo, desarrollo vegetativo, estética y persistencia** de las especies vegetales implantadas durante el primer año desde su plantación. Estas labores deben realizarse con los medios adecuados y por personal especializado, y estarán supervisadas por la dirección técnica de la obra.

8.6.2 OPERACIONES INCLUIDAS

Las labores mínimas a realizar durante este periodo comprenden las siguientes:

a) Escardas manuales

- Eliminación de vegetación adventicia en las zonas ajardinadas, especialmente en el entorno inmediato de las plantas instaladas.
- No se permitirá el uso de herbicidas.
- Se realizarán tres intervenciones anuales, evitando dañar las especies vegetales deseadas.

b) Riegos

- Se efectuarán 12 riegos durante el primer año, con frecuencias y fechas adaptables a las condiciones climáticas y al desarrollo de las plantas, bajo supervisión de la dirección técnica.
- Se toma como estimación la siguiente distribución: 2 en mayo, 2 en junio, 3 en julio, 3 en agosto y 2 en septiembre.
- En cada riego, cada árbol recibirá 50 litros de agua y cada arbusto 10 litros.

c) Podas y recorte

- Se realizarán tres pases de poda selectiva dirigidos a ejemplares concretos que lo requieran por formación o mantenimiento.
- Las intervenciones deberán respetar el hábito natural de la especie.
- Incluye revisión y ajuste de tutores y anclajes en árboles.

d) Reposición de marras

- El contratista será responsable de la reposición de todas las plantas muertas o en mal estado, a su cargo, hasta finales del mes de octubre del primer año.
- El recuento será realizado por la dirección técnica, y las replantaciones deberán efectuarse entre noviembre y febrero.
- Las nuevas plantas deberán corresponder en especie, porte y tamaño con las originales, y deberán ser implantadas bajo las mismas condiciones técnicas que la plantación inicial, manteniendo la coherencia estética y paisajística del conjunto.

8.6.3 EJECUCIÓN

Las labores se realizarán de forma planificada, mediante personal cualificado, y quedarán registradas mediante partes firmados o validados por la dirección técnica. Cualquier anomalía detectada deberá ser comunicada por la empresa adjudicataria y corregida dentro del periodo contractual.

El periodo de mantenimiento de un año comenzará a contar a partir de la fecha oficial de recepción de la obra por parte de la propiedad.

Hasta dicha fecha, el contratista será plenamente responsable del cuidado de todas las especies vegetales suministradas y plantadas, incluyendo las labores de riego, reposición de marras, protección, limpieza y demás trabajos necesarios para garantizar su correcto estado vegetativo y su adaptación al entorno.

8.6.4 MEDICIÓN Y ABONO

La unidad de abono será una partida alzada, que comprenderá el conjunto de operaciones de mantenimiento descritas, ejecutadas conforme a las condiciones establecidas. No se medirá por partes individuales, sino que su abono será íntegro una vez verificado el cumplimiento completo de las labores a lo largo del periodo definido.

9. PARTE 10ª – VARIOS

9.1 LABORES AGRUPADAS EN PARTIDAS ALZADAS

9.1.1 DESCRIPCIÓN

Las unidades de obra cuyas condiciones no estén especificadas en este Pliego que figuran mediante partidas alzadas en el Presupuesto.

9.1.2 ESPECIFICACIONES

Para su ejecución se tendrá en cuenta lo siguiente:

- Lo prescrito en el proyecto parcial de ingeniería específico en caso de existir.
- Las especificaciones del fabricante para instalaciones de equipos.
- El código de buenas prácticas en la construcción, las prescripciones de los Pliegos, Instrucciones o Normas aprobadas con carácter oficial, en los casos en que los mencionados documentos sean aplicables.

Serán también de aplicación las Normas e Instrucciones que determine el Ingeniero Director de la Dirección de las obras. La utilización de estos materiales tendrá que estar autorizada por el Ingeniero Director.

9.1.3 MEDICIÓN Y ABONO

Se abonará por unidad (ud) completamente terminada, correctamente ejecutada y probada según el Cuadro de Precios Nº 1.

Pamplona, junio de 2025

AHORA CLIMA

Mikel Baztán Carrera
Master en Paisajismo

MKR ingeniería

José Ángel Erro Mendioroz
Ingeniero Civil, nº 24.227

DOCUMENTO Nº4
PRESUPUESTO

PROYECTO DE “INVERSIONES Y MEJORAS CAMINO NATURAL IRATI”

ÍNDICE DEL PRESUPUESTO

4.1. CUADRO DE PRECIOS Nº1

4.2. CUADRO DE PRECIO Nº2

4.3. MEDICIONES Y PRESUPUESTO

4.4. RESUMEN DEL PRESUPUESTO

4.5. PRESUPUESTO PARA CONOCIMIENTO DE LA ADMINISTRACIÓN

NOTA: PRECIO DE LAS UNIDADES DE OBRA

Las unidades de obra de las diferentes partidas que configuran el presente presupuesto incluyen todos los materiales, suministros, la instalación, puesta en obra y su completa ejecución, de acuerdo con las especificaciones contenidas en el Pliego de Condiciones (PPT) del proyecto.

Las mediciones para la certificación de las obras ejecutadas se realizarán siguiendo los criterios aplicados en el presente presupuesto y en lo recogido en el PPT.

Los precios de las unidades de obra incluyen los siguientes conceptos:

- La propia unidad de obra con el suministro y puesta en obra de sus materiales
- Los medios auxiliares
- Costes indirectos
- Pruebas, ensayos de campo y laboratorio no contempladas en el presupuesto
- Control de calidad propio del Contratista y el requerido por la Dirección de Obra
- Medidas de seguridad para la protección de las obras, maquinaria, los propios trabajadores y terceros
- Delimitación de la zona de obra
- Trabajos de topografía de la obra ejecutada y durante las obras
- Suministro de relación de materiales empleados y certificados de calidad de los mismos
- Y cuantos suministros y actuaciones se precisen para la correcta ejecución del presente proyecto

PRESUPUESTO
CUADRO DE PRECIOS Nº1

PROYECTO DE “INVERSIONES Y MEJORAS CAMINO NATURAL IRATI”

CÓDIGO	UD	RESUMEN	PRECIO EN LETRA	IMPORTE
M22U02A010	m2	Despeje y desbroce del terreno, por medios mecánicos, con un espesor medio de 20 centímetros, incluso carga de productos, sin transporte. Conforme a ORDEN FOM/1382/2002-PG3-Art.300 y RD 105/2008.	UN EUROS con CINCUENTA CÉNTIMOS	1,50
M22U02BD010	m3	Excavación en apertura de caja y carga de productos por medios mecánicos, en cualquier clase de terreno, medida sobre perfil, sin transporte. Según ORDEN FOM/1382/2002-PG3, CTE DB-SE-C y NTE-ADV.	CINCO EUROS con SETENTA Y SEIS CÉNTIMOS	5,76
M22U02BZ020	m3	Excavación en zanja, por medios mecánicos y hasta 3 metros de profundidad, en cualquier clase de terreno (excepto roca), incluso formación de caballeros y carga de productos sobrantes, medida sobre perfil, sin transporte. Conforme a ORDEN FOM/1382/2002-PG3-Art.321, CTE DB-SE-C y NTE-ADZ.	SEIS EUROS con TREINTA CÉNTIMOS	6,30
M22U02OA030	m3	Escollera formada por bloques de piedra de granulometría pesada (1200 a 2000 kg) acordes con la Norma UNE-EN 13383-1, con Marcado CE, colocadas con medios mecánicos, incluso preparación de la base y asiento correcto, así como los medios auxiliares. No se incluyen las operaciones de carga, transporte y descarga.	SETENTA Y CUATRO EUROS con NOVENTA Y SEIS CÉNTIMOS	74,96
M22U03L030	m3	Suministro y puesta en obra de hormigón en masa HM-20/B/20/XC2, en de obras de fábrica, incluso fabricación, transporte, vertido por medio de camión bomba, colocación y puesta en obra, consolidación vibratoria por medios mecánicos, fluidificante, curado posterior durante al menos 4 días, p.p. de encofrado de juntas de construcción/retracción y de dilatación, herramientas y medios auxiliares.	CIENTO TREINTA EUROS con CUARENTA Y OCHO CÉNTIMOS	130,48
M22U05D020	m3	Base de zahorra artificial, clasificada (husos ZA25 y ZA40) puesta en obra y compactada, medida sobre perfil. Conforme a ORDEN FOM/1382/2002-PG3-Art.510. Árido con marcado CE y DdP (Declaración de prestaciones) según Reglamento (UE) 305/2011.	VEINTIOCHO EUROS con NUEVE CÉNTIMOS	28,09
M22U09AV020	m	Suministro e instalación de tubería de PVC color teja, corrugada exterior y lisa interior, según especificaciones de las Normas UNE-EN 13476-1:2018 y UNE-EN 13476-3:2019, de doble pared y rigidez anular o RCE mínima de 8 kN/m2 (SN mayor o igual a 8 kN/m2 según Norma UNE-EN ISO 9969:2016), de diámetro nominal 400 mm, incluso p.p. de piezas de empalme y uniones con junta elastomérica de estanqueidad.	CINCUENTA Y TRES EUROS con TRES CÉNTIMOS	53,03
M22U15AH010	m	Marca vial longitudinal discontinua de 10 cm de ancho, realmente pintada con spray-plastic en caliente de secado instantáneo y de larga duración, incluso premarcaje. Conforme ORDEN FOM/1382/2002-PG3-Art. 700 y UNE-EN 1871. Materiales con marcado CE y DdP (Declaración de prestaciones) según Reglamento (UE) 305/2011.	UN EUROS con TRECE CÉNTIMOS	1,13

CÓDIGO	UD	RESUMEN	PRECIO EN LETRA	IMPORTE
M22U15AH020	m	Marca vial longitudinal continua de 10 cm de ancho, realmente pintada con spray-plastic en caliente de secado instantáneo y de larga duración, incluso premarcaje. Conforme ORDEN FOM/1382/2002-PG3-Art. 700 y UNE-EN 1871. Materiales con marcado CE y DdP (Declaración de prestaciones) según Reglamento (UE) 305/2011.	UN EUROS con ONCE CÉNTIMOS	1,11
M22U15AH100	m2	Estarcido en pavimento diferenciado (cebreado de isletas), realmente pintado con spray-plastic en caliente de secado instantáneo y de larga duración, incluso premarcaje. Conforme ORDEN FOM/1382/2002-PG3-Art. 700 y UNE-EN 1871. Materiales con marcado CE y DdP (Declaración de prestaciones) según Reglamento (UE) 305/2011.	QUINCE EUROS con DIEZ CÉNTIMOS	15,10
M22U15AH110	m2	Estarcido en símbolos, flechas, palabras, pasos de peatones, pasos de cebra, marcas transversales de detención, etc., realmente pintado con spray-plastic en caliente de secado instantáneo y de larga duración, incluso premarcaje. Conforme ORDEN FOM/1382/2002-PG3-Art. 700 y UNE-EN 1871. Materiales con marcado CE y DdP (Declaración de prestaciones) según Reglamento (UE) 305/2011.	DIECISEIS EUROS con SESENTA Y OCHO CÉNTIMOS	16,68
M22U15AV030	ud	Suministro y colocación de poste de sustentación para señales, de perfil laminado en frío, rectangular de 80x40 mm y 2 mm de espesor, galvanizado y tapado en su parte superior, de 2,70 m de altura, incluso pequeña excavación, anclaje de hormigón HM-20 y accesorios. Conforme ORDEN FOM/1382/2002-PG3-Art. 701. Materiales con marcado CE y DdP (Declaración de prestaciones) según Reglamento (UE) 305/2011.	NOVENTA Y NUEVE EUROS con CUARENTA Y CUATRO CÉNTIMOS	99,44
M22U15AV095	ud	Suministro y colocación sobre poste de sustentación (sin incluir este, farola o columna, de señal de peligro (P) triangular de 90 cm de lado, reflectante nivel 2, incluso piezas de anclaje o atado y tornillería inoxidable. Conforme ORDEN FOM/1382/2002-PG3-Art. 701. Materiales con marcado CE y DdP (Declaración de prestaciones) según Reglamento (UE) 305/2011.	SESENTA Y DOS EUROS con SESENTA Y OCHO CÉNTIMOS	62,68
M22U15AV155	ud	Suministro y colocación sobre poste de sustentación (sin incluir este, farola o columna, de señal de prohibición y obligación (R) circular de ø 60 cm, reflectante nivel 2, incluso piezas de anclaje o atado y tornillería inoxidable. Conforme ORDEN FOM/1382/2002-PG3-Art. 701. Materiales con marcado CE y DdP (Declaración de prestaciones) según Reglamento (UE) 305/2011.	SESENTA EUROS con SETENTA Y UN CÉNTIMOS	60,71
M22U15AV255	ud	Suministro y colocación sobre poste de sustentación (sin incluir este, farola o columna, de señal de obligación (R) octogonal de 60 cm de lado, reflectante nivel 2, incluso piezas de anclaje o atado y tornillería inoxidable. Conforme ORDEN FOM/1382/2002-PG3-Art. 701. Materiales con marcado CE y DdP (Declaración de prestaciones) según Reglamento (UE) 305/2011.	CINCUENTA Y NUEVE EUROS con SETENTA Y TRES CÉNTIMOS	59,73

CÓDIGO	UD	RESUMEN	PRECIO EN LETRA	IMPORTE
M22U15AV350	ud	Suministro y colocación sobre poste de sustentación (sin incluir éste), farola o columna, de señal informativa (S) cuadrada de 60 x 60 cm, reflectante nivel 2, incluso piezas de anclaje o atado y tornillería inoxidable.	SESENTA Y DOS EUROS	62,00
MU01BP010	m2	Levantado por medios mecánicos (retroexcavadora con martillo hidráulico o similar) de pavimento de aglomerado asfáltico en capas de rodadura, intermedia y/o base, de espesor menor o igual a doce centímetros, incluso retirada y carga de productos y transporte al gestor de residuos, canon de vertido y con p.p. de medios auxiliares.	DOS EUROS con CUARENTA Y CINCO CÉNTIMOS	2,45
MU02ER005	m3	Relleno y apisonado de zanjas por medios mecánicos, con grava caliza 40-60 mm, medido sobre perfil. Relleno y apisonado de zanjas, pozos y trasdós de obras de fábrica por medios mecánicos, con grava caliza o silícea de tamaño 40-60 mm, medido sobre perfil, extendido en tongadas horizontales de 30 cm. de espesor máximo, incluso humectación y compactación hasta una densidad del 98% del Próctor Modificado, refino de coronación y taludes, herramientas y medios auxiliares.	TREINTA Y TRES EUROS con DIEZ CÉNTIMOS	33,10
MU03EP030	m3	Pavimento en losas de hormigón en masa para firmes de cualquier espesor tipo HF-3,5 (fct,k=35 MPa), con cemento resistente a los sulfatos II-42,5-N/SR , con árido de machaqueo calizo o silíceo procedente de cantera, de tamaño máximo 20 mm y adición de superplastificante, ejecutado a mano con encofrados fijos, incluso p.p. de encofrado, vibrado con aguja y regla, acabado con textura superficial fratasado, mediante cepillado o arrastre de arpillera y pulverización de producto filmógeno de curado sobre su superficie terminada, incluyendo encofrado, desencofrado y juntas de construcción y dilatación cada 20 m2.	CIENTO CUARENTA Y NUEVE EUROS con OCHENTA Y DOS CÉNTIMOS	149,82
MU05C060	m3	Suelo seleccionado según especificaciones descritas en el apartado 330.3.3.1 del PG-3, CBR>10, procedentes de la excavación, préstamos o cantera, incluyendo el suministro, extendido y rasanteo, humectación compactación hasta lacanzar el 98% del Próctor Modificado, totalmente terminado.	VEINTICUATRO EUROS con VEINTIDOS CÉNTIMOS	24,22

CÓDIGO	UD	RESUMEN	PRECIO EN LETRA	IMPORTE
MU14N250	ud	Partida alzada de abono íntegro para labores de mantenimiento de la plantación durante el primer año de plantación consitentes en: 1. Escardas. Los arbustos y tapizantes que componen estas zonas de jardines deberán estar desprovistos de vegetación adventicia que impida su correcto desarrollo o afecte estéticamente a la composición de diseño. Esta labor se realizará de forma manual sin dañar las plantas no adventicias existentes. Se programan tres intervenciones anuales. 2. Riego. En todas las plantaciones se llevarán a cabo 12 riegos en total con la periódicidad que estime necesaria la dirección técnica, para garantizar el correcto arraigue y desarrollo vegetativo. Se adaptará la programación a la fase de desarrollo de la planta y a las condiciones climáticas. No obstante, a modo estimativo se indican los siguientes: 2 en mayo, 2 en junio, 3 en julio, 3 en agosto y 2 en septiembre. En cada uno de los riegos, cada árbol recibirá 50 litros de agua y cada arbusto 10 litros. 3. Poda y recorte. Las podas de árboles y arbustos se practicarán de forma selectiva en aquellos ejemplares que lo requieran para su mantenimiento teniendo en cuenta sus necesidades de formación. La mayoría de los árboles y arbustos se desarrollarán bien de forma natural y en este primer año las operaciones serán las mínimas porque todavía la planta está en proceso de alcanzar el volumen proyectado. Se prevén tres pases de poda selectiva. Incluye el repaso de anclajes y tutores. 4. Reposición de marras. La empresa adjudicataria está obligada a reponer a su cargo las plantas fallidas hasta final del mes de octubre. A final de dicho mes se hará el conteo de las mismas para confeccionar el listado de reposición. La reposición de las plantas se llevará a cabo durante los meses de noviembre a febrero. Se sustituirán por otras de la misma especie, porte y tamaño y las labores y materiales serán los mismos que en la plantación inicial. Las nuevas plantas deben formar un conjunto homogéneo con el resto de elementos vegetales existentes.	DIECIOCHO MIL QUINIENTOS EUROS	18.500,00
MU14P010	ud	Suministro y plantación de Acer campestris de talla 10/12, cultivado en AIRPOT o cepellón, incluida apertura de hoya de 20 cms. mayor en anchura y altura al volumen radicular, aporte de 50 gr. de Terracottem (gel de sílice) y de sustrato orgánico de 1ª calidad procedente de compostaje de material 100% vegetal, siendo dicho aporte de 25 l. al sustrato de plantación y aportándose otros 10 l. sobre la hoya de riego a realizar tras la plantación. Incluye la colocación de tutor de madera tratada de 200 cms. de altura y 8 cms. de diámetro con sus respectivas ataduras, primer riego tras la plantación.	CIENTO VEINTE EUROS	120,00
MU14P020	ud	Suministro y plantación de Fraxinus angustifolia de talla 10/12, cultivado en AIRPOT o cepellón, incluida apertura de hoya de 20 cms. mayor en anchura y altura al volumen radicular, aporte de 50 gr. de Terracottem (gel de sílice) y de sustrato orgánico de 1ª calidad procedente de compostaje de material 100% vegetal, siendo dicho aporte de 25 l. al sustrato de plantación y aportándose otros 10 l. sobre la hoya de riego a realizar tras la plantación. Incluye la colocación de tutor de madera tratada de 200 cms. de altura y 8 cms. de diámetro con sus respectivas ataduras, primer riego tras la plantación.	CIENTO VEINTE EUROS	120,00

CÓDIGO	UD	RESUMEN	PRECIO EN LETRA	IMPORTE
MU14P030	ud	Suministro y plantación de Quercus humilis de talla 10/12, cultivado en AIRPOT o cepellón, incluida apertura de hoya de 20 cms. mayor en anchura y altura al volumen radicular, aporte de 50 gr. de Terracottem (gel de sílice) y de sustrato orgánico de 1ª calidad procedente de compostaje de material 100% vegetal, siendo dicho aporte de 25 l. al sustrato de plantación y aportándose otros 10 l. sobre la hoya de riego a realizar tras la plantación. Incluye la colocación de tutor de madera tratada de 200 cms. de altura y 8 cms. de diámetro con sus respectivas ataduras, primer riego tras la plantación.	CIENTO VEINTE EUROS	120,00
MU14P040	ud	Suministro y plantación de Quercus ilex de talla 10/12, cultivado en AIRPOT o cepellón, incluida apertura de hoya de 20 cms. mayor en anchura y altura al volumen radicular, aporte de 50 gr. de Terracottem (gel de sílice) y de sustrato orgánico de 1ª calidad procedente de compostaje de material 100% vegetal, siendo dicho aporte de 25 l. al sustrato de plantación y aportándose otros 10 l. sobre la hoya de riego a realizar tras la plantación. Incluye la colocación de tutor de madera tratada de 200 cms. de altura y 8 cms. de diámetro con sus respectivas ataduras, primer riego tras la plantación.	CIENTO VEINTE EUROS	120,00
MU14P050	ud	Suministro y plantación de Acer pseudoplatanus de talla 10/12, cultivado en AIRPOT o cepellón, incluida apertura de hoya de 20 cms. mayor en anchura y altura al volumen radicular, aporte de 50 gr. de Terracottem (gel de sílice) y de sustrato orgánico de 1ª calidad procedente de compostaje de material 100% vegetal, siendo dicho aporte de 25 l. al sustrato de plantación y aportándose otros 10 l. sobre la hoya de riego a realizar tras la plantación. Incluye la colocación de tutor de madera tratada de 200 cms. de altura y 8 cms. de diámetro con sus respectivas ataduras, primer riego tras la plantación.	CIENTO VEINTE EUROS	120,00
MU14P060	ud	Suministro y plantación de Celtis australis de talla 10/12, cultivado en AIRPOT o cepellón, incluida apertura de hoya de 20 cms. mayor en anchura y altura al volumen radicular, aporte de 50 gr. de Terracottem (gel de sílice) y de sustrato orgánico de 1ª calidad procedente de compostaje de material 100% vegetal, siendo dicho aporte de 25 l. al sustrato de plantación y aportándose otros 10 l. sobre la hoya de riego a realizar tras la plantación. Incluye la colocación de tutor de madera tratada de 200 cms. de altura y 8 cms. de diámetro con sus respectivas ataduras, primer riego tras la plantación.	CIENTO VEINTE EUROS	120,00
MU14P070	ud	Suministro y plantación de Populus alba de talla 10/12, cultivado en AIRPOT o cepellón, incluida apertura de hoya de 20 cms. mayor en anchura y altura al volumen radicular, aporte de 50 gr. de Terracottem (gel de sílice) y de sustrato orgánico de 1ª calidad procedente de compostaje de material 100% vegetal, siendo dicho aporte de 25 l. al sustrato de plantación y aportándose otros 10 l. sobre la hoya de riego a realizar tras la plantación. Incluye la colocación de tutor de madera tratada de 200 cms. de altura y 8 cms. de diámetro con sus respectivas ataduras, primer riego tras la plantación.	CIENTO VEINTE EUROS	120,00

CÓDIGO	UD	RESUMEN	PRECIO EN LETRA	IMPORTE
MU14Q010	ud	Suministro y plantación en zanja, de Rosa canina de 40/60 cms altura en contenedor forestal de 1.200cc, a razón de 2 plantas/m.l., incluido aporte a cada planta de 3 gr/ud. de Terracottem (gel de sílice) y 1 l./ud. de sustrato orgánico de 1ª calidad procedente de compostaje de material 100% vegetal, tras la plantación, colocación de malla antihierba de PLA con grapas, y primer riego.	SEIS EUROS	6,00
MU14Q030	ud	Suministro y plantación en zanja, de Erica arborea de 30/40 cms altura en contenedor forestal de 1.200cc, a razón de 2 plantas/m.l., incluido aporte a cada planta de 3 gr/ud. de Terracottem (gel de sílice) y 1 l./ud. de sustrato orgánico de 1ª calidad procedente de compostaje de material 100% vegetal, tras la plantación, colocación de malla antihierba de PLA con grapas, y primer riego.	SEIS EUROS	6,00
MU14Q040	ud	Suministro y plantación en zanja, de Cistus ladanifer de 30/40 cms altura en contenedor forestal de 1.200cc, a razón de 4 plantas/m.l., incluido aporte a cada planta de 3 gr/ud. de Terracottem (gel de sílice) y 1 l./ud. de sustrato orgánico de 1ª calidad procedente de compostaje de material 100% vegetal, tras la plantación, colocación de malla antihierba de PLA con grapas, y primer riego.	SEIS EUROS	6,00
MU14Q050	ud	Suministro y plantación en zanja, de Viburnum tinus de 30/40 cms altura en contenedor forestal de 1.200cc, a razón de 2 plantas/m.l., incluido aporte a cada planta de 3 gr/ud. de Terracottem (gel de sílice) y 1 l./ud. de sustrato orgánico de 1ª calidad procedente de compostaje de material 100% vegetal, tras la plantación, colocación de malla antihierba de PLA con grapas, y primer riego.	SEIS EUROS	6,00
MU14Q060	ud	Suministro y plantación en zanja, de Rhamnus alaternus de 30/40 cms altura en contenedor forestal de 1.200cc, a razón de 2 plantas/m.l., incluido aporte a cada planta de 3 gr/ud. de Terracottem (gel de sílice) y 1 l./ud. de sustrato orgánico de 1ª calidad procedente de compostaje de material 100% vegetal, tras la plantación, colocación de malla antihierba de PLA con grapas, y primer riego.	SEIS EUROS	6,00
MU14Q070	ud	Suministro y plantación en zanja, de Crataegus monogyna de 40/60 cms altura en contenedor forestal de 1.200cc, a razón de 2 plantas/m.l., incluido aporte a cada planta de 3 gr/ud. de Terracottem (gel de sílice) y 1 l./ud. de sustrato orgánico de 1ª calidad procedente de compostaje de material 100% vegetal, tras la plantación, colocación de malla antihierba de PLA con grapas, y primer riego.	SEIS EUROS	6,00
MU14Q080	ud	Suministro y plantación en zanja, de Cornus sanguinea de 40/60 cms altura en contenedor forestal de 1.200cc, a razón de 2 plantas/m.l., incluido aporte a cada planta de 3 gr/ud. de Terracottem (gel de sílice) y 1 l./ud. de sustrato orgánico de 1ª calidad procedente de compostaje de material 100% vegetal, tras la plantación, colocación de malla antihierba de PLA con grapas, y primer riego.	SEIS EUROS	6,00

CÓDIGO	UD	RESUMEN	PRECIO EN LETRA	IMPORTE
MU14Q090	ud	Suministro y plantación en zanja, de Genista scorpius de 40/60 cms altura en contenedor forestal de 1.200cc, a razón de 2 plantas/m.l., incluido aporte a cada planta de 3 gr/ud. de Terracottem (gel de sílice) y 1 l./ud. de sustrato orgánico de 1ª calidad procedente de compostaje de material 100% vegetal, tras la plantación, colocación de malla antihierba de PLA con grapas, y primer riego.	SEIS EUROS	6,00
MU14R010	m3	Ejecución de zanjas en tierra, de 30 cms. de altura x 30 cms. de anchura y longitudes a determinar en el replanteo, depositando la tierra extraida en la parte de cota más baja junto a la zanja para su aprovechamiento como sustrato de plantación.	DIECINUEVE EUROS con NOVENTA Y NUEVE CÉNTIMOS	19,99
MU14R020	m2	Suministro y colocación de malla anti-hierba de PLA sujeta con grapas metálicas cada 2 m.l. o solapada con tierra en sus bordes, garantizando el correcto anclaje para soportar el empuje del viento.	CUATRO EUROS	4,00
MU14R030	ud	Suministro y colocación de collarín de yute de 20 cms. de diámetro, colocado en torno al cuello de cada planta, por debajo de la malla anti-hierba de PLA tras su colocación.	DOS EUROS	2,00
MU16M060	m	Suministro, transporte y colocación de vallado de madera, tipo Eiforsa modelo Puigmal, compuesto por postes de 1,5 m de altura y 10 cm de diámetro a los cuales van sujetos por medio de abrazaderas tejanas dos rollizos horizontales de 2 m diámetro 8 cm. Incluido zócalo de hormigón 40x40x40 cm, sistema de fijación y tornillería, dos manos de barniz al agua de poro abierto, nivelación, totalmente instalado.	SETENTA Y NUEVE EUROS con CUARENTA Y OCHO CÉNTIMOS	79,48
MU17SS010	ud	Partida alzada de abono íntegro en concepto de elementos de Seguridad y Salud en la obra que incluyen: protecciones individuales y protecciones colectivas.	MIL DOSCIENTOS CINCUENTA Y DOS EUROS	1.252,00
MU17SS020	ud	Partida alzada de abono íntegro en concepto de desvíos de tráfico peatonal y rodado, señalización de la obra y señalistas.	MIL NOVENTA Y CINCO EUROS con OCHENTA Y CUATRO CÉNTIMOS	1.095,84
MU90GR020	m3	Tasa en concepto de gestión en planta de tratamiento, perteneciente a gestor autorizado en operaciones de valorización R5, de residuos no peligrosos de construcción o demolición seleccionados que contienen asfalto con código LER 17.03.02 (Mezclas bituminosas distintas a las del código 17 03 01) .	OCHENTA Y OCHO EUROS con DIECINUEVE CÉNTIMOS	88,19

CÓDIGO	UD	RESUMEN	PRECIO EN LETRA	IMPORTE
MU90GR030	m3	Gestión de residuos de hormigones no contaminadas procedentes de construcción y demolición consistente en: - Carga sobre camión y transporte a gestor autoriozado de escombros o cualquier otro residuo de la construcción o demolición de hormigones y morteros a una distancia <25 km, incluso vuelta. - Descarga en planta de reciclaje de RCD separado en la fracción hormigón, incluyendo el canon y el depósito en playa de descarga del gestor.	TREINTA Y TRES EUROS con DOCE CÉNTIMOS	33,12
MU90GR300	m3	Gestión de residuos de tierras no contaminadas procedentes de construcción consistente en: - Carga sobre camión y transporte a gestor autorizado de tierras, piedras, y áridos procedentes de la construcción o demolición, a una distancia <25 km, incluso vuelta. - Tasa en concepto de vertido de tierras y rocas sin contaminar (Código LER 17.05.04) en vertedero perteneciente a gestor autorizado en operaciones de eliminación (D5).	NUEVE EUROS	9,00

Pamplona, junio de 2025

Mikel Baztán Carrera
Master en Paisajismo

José Ángel Erro Mendioroz
Ingeniero Civil, nº 24.227

PRESUPUESTO
CUADRO DE PRECIOS Nº2

PROYECTO DE “INVERSIONES Y MEJORAS CAMINO NATURAL IRATI”

CÓDIGO	UD	RESUMEN	IMPORTE
M22U02A010	m2	Despeje y desbroce del terreno, por medios mecánicos, con un espesor medio de 20 centímetros, incluso carga de productos, sin transporte. Conforme a ORDEN FOM/1382/2002-PG3-Art.300 y RD 105/2008.	
		Mano de obra	0,19
		Maquinaria	1,26
		Resto de obra y materiales	0,05
		TOTAL PARTIDA	**1,50**
M22U02BD010	m3	Excavación en apertura de caja y carga de productos por medios mecánicos, en cualquier clase de terreno, medida sobre perfil, sin transporte. Según ORDEN FOM/1382/2002-PG3, CTE DB-SE-C y NTE-ADV.	
		Mano de obra	1,84
		Maquinaria	3,75
		Resto de obra y materiales	0,17
		TOTAL PARTIDA	**5,76**
M22U02BZ020	m3	Excavación en zanja, por medios mecánicos y hasta 3 metros de profundidad, en cualquier clase de terreno (excepto roca), incluso formación de caballeros y carga de productos sobrantes, medida sobre perfil, sin transporte. Conforme a ORDEN FOM/1382/2002-PG3-Art.321, CTE DB-SE-C y NTE-ADZ.	
		Mano de obra	1,84
		Maquinaria	4,28
		Resto de obra y materiales	0,18
		TOTAL PARTIDA	**6,30**
M22U02OA030	m3	Escollera formada por bloques de piedra de granulometría pesada (1200 a 2000 kg) acordes con la Norma UNE-EN 13383-1, con Marcado CE, colocadas con medios mecánicos, incluso preparación de la base y asiento correcto, así como los medios auxiliares. No se incluyen las operaciones de carga, transporte y descarga.	
		Mano de obra	9,15
		Maquinaria	21,00
		Resto de obra y materiales	44,81
		TOTAL PARTIDA	**74,96**
M22U03L030	m3	Suministro y puesta en obra de hormigón en masa HM-20/B/20/XC2, en de obras de fábrica, incluso fabricación, transporte, vertido por medio de camión bomba, colocación y puesta en obra, consolidación vibratoria por medios mecánicos, fluidificante, curado posterior durante al menos 4 días, p.p. de encofrado de juntas de construcción/retracción y de dilatación, herramientas y medios auxiliares.	
		Mano de obra	0,93
		Resto de obra y materiales	129,55
		TOTAL PARTIDA	**130,48**
M22U05D020	m3	Base de zahorra artificial, clasificada (husos ZA25 y ZA40) puesta en obra y compactada, medida sobre perfil. Conforme a ORDEN FOM/1382/2002-PG3-Art.510. Árido con marcado CE y DdP (Declaración de prestaciones) según Reglamento (UE) 305/2011.	
		Mano de obra	2,26
		Maquinaria	2,06
		Resto de obra y materiales	23,77
		TOTAL PARTIDA	**28,09**

CÓDIGO	UD	RESUMEN	IMPORTE
M22U09AV020	m	Suministro e instalación de tubería de PVC color teja, corrugada exterior y lisa interior, según especificaciones de las Normas UNE-EN 13476-1:2018 y UNE-EN 13476-3:2019, de doble pared y rigidez anular o RCE mínima de 8 kN/m2 (SN mayor o igual a 8 kN/m2 según Norma UNE-EN ISO 9969:2016), de diámetro nominal 400 mm, incluso p.p. de piezas de empalme y uniones con junta elastomérica de estanqueidad.	
		Mano de obra	2,93
		Maquinaria	2,77
		Resto de obra y materiales.....	47,33
		TOTAL PARTIDA.....	**53,03**
M22U15AH010	m	Marca vial longitudinal discontinua de 10 cm de ancho, realmente pintada con spray-plastic en caliente de secado instantáneo y de larga duración, incluso premarcaje. Conforme ORDEN FOM/1382/2002-PG3-Art. 700 y UNE-EN 1871. Materiales con marcado CE y DdP (Declaración de prestaciones) según Reglamento (UE) 305/2011.	
		Mano de obra	0,11
		Maquinaria	0,14
		Resto de obra y materiales.....	0,88
		TOTAL PARTIDA.....	**1,13**
M22U15AH020	m	Marca vial longitudinal continua de 10 cm de ancho, realmente pintada con spray-plastic en caliente de secado instantáneo y de larga duración, incluso premarcaje. Conforme ORDEN FOM/1382/2002-PG3-Art. 700 y UNE-EN 1871. Materiales con marcado CE y DdP (Declaración de prestaciones) según Reglamento (UE) 305/2011.	
		Mano de obra	0,09
		Maquinaria	0,14
		Resto de obra y materiales.....	0,88
		TOTAL PARTIDA.....	**1,11**
M22U15AH100	m2	Estarcido en pavimento diferenciado (cebreado de isletas), realmente pintado con spray-plastic en caliente de secado instantáneo y de larga duración, incluso premarcaje. Conforme ORDEN FOM/1382/2002-PG3-Art. 700 y UNE-EN 1871. Materiales con marcado CE y DdP (Declaración de prestaciones) según Reglamento (UE) 305/2011.	
		Mano de obra	5,37
		Maquinaria	0,75
		Resto de obra y materiales.....	8,98
		TOTAL PARTIDA.....	**15,10**
M22U15AH110	m2	Estarcido en símbolos, flechas, palabras, pasos de peatones, pasos de cebra, marcas transversales de detención, etc., realmente pintado con spray-plastic en caliente de secado instantáneo y de larga duración, incluso premarcaje. Conforme ORDEN FOM/1382/2002-PG3-Art. 700 y UNE-EN 1871. Materiales con marcado CE y DdP (Declaración de prestaciones) según Reglamento (UE) 305/2011.	
		Mano de obra	6,90
		Maquinaria	0,75
		Resto de obra y materiales.....	9,03
		TOTAL PARTIDA.....	**16,68**

CÓDIGO	UD	RESUMEN	IMPORTE
M22U15AV030	ud	Suministro y colocación de poste de sustentación para señales, de perfil laminado en frío, rectangular de 80x40 mm y 2 mm de espesor, galvanizado y tapado en su parte superior, de 2,70 m de altura, incluso pequeña excavación, anclaje de hormigón HM-20 y accesorios. Conforme ORDEN FOM/1382/2002-PG3-Art. 701. Materiales con marcado CE y DdP (Declaración de prestaciones) según Reglamento (UE) 305/2011.	
		Mano de obra	3,68
		Maquinaria	0,14
		Resto de obra y materiales	95,62
		TOTAL PARTIDA	**99,44**
M22U15AV095	ud	Suministro y colocación sobre poste de sustentación (sin incluir este, farola o columna, de señal de peligro (P) triangular de 90 cm de lado, reflectante nivel 2, incluso piezas de anclaje o atado y tornillería inoxidable. Conforme ORDEN FOM/1382/2002-PG3-Art. 701. Materiales con marcado CE y DdP (Declaración de prestaciones) según Reglamento (UE) 305/2011.	
		Mano de obra	11,94
		Resto de obra y materiales	50,74
		TOTAL PARTIDA	**62,68**
M22U15AV155	ud	Suministro y colocación sobre poste de sustentación (sin incluir este, farola o columna, de señal de prohibición y obligación (R) circular de ø 60 cm, reflectante nivel 2, incluso piezas de anclaje o atado y tornillería inoxidable. Conforme ORDEN FOM/1382/2002-PG3-Art. 701. Materiales con marcado CE y DdP (Declaración de prestaciones) según Reglamento (UE) 305/2011.	
		Mano de obra	11,94
		Resto de obra y materiales	48,77
		TOTAL PARTIDA	**60,71**
M22U15AV255	ud	Suministro y colocación sobre poste de sustentación (sin incluir este, farola o columna, de señal de obligación (R) octogonal de 60 cm de lado, reflectante nivel 2, incluso piezas de anclaje o atado y tornillería inoxidable. Conforme ORDEN FOM/1382/2002-PG3-Art. 701. Materiales con marcado CE y DdP (Declaración de prestaciones) según Reglamento (UE) 305/2011.	
		Mano de obra	15,16
		Resto de obra y materiales	44,57
		TOTAL PARTIDA	**59,73**
M22U15AV350	ud	Suministro y colocación sobre poste de sustentación (sin incluir éste), farola o columna, de señal informativa (S) cuadrada de 60 x 60 cm, reflectante nivel 2, incluso piezas de anclaje o atado y tornillería inoxidable.	
		Mano de obra	11,94
		Resto de obra y materiales	50,06
		TOTAL PARTIDA	**62,00**
MU01BP010	m2	Levantado por medios mecánicos (retroexcavadora con martillo hidráulico o similar) de pavimento de aglomerado asfáltico en capas de rodadura, intermedia y/o base, de espesor menor o igual a doce centímetros, incluso retirada y carga de productos y transporte al gestor de residuos, canon de vertido y con p.p. de medios auxiliares.	
		Mano de obra	0,93
		Maquinaria	1,45
		Resto de obra y materiales	0,07
		TOTAL PARTIDA	**2,45**

CÓDIGO	UD	RESUMEN	IMPORTE
MU02ER005	m3	Relleno y apisonado de zanjas por medios mecánicos, con grava caliza 40-60 mm, medido sobre perfil. Relleno y apisonado de zanjas, pozos y trasdós de obras de fábrica por medios mecánicos, con grava caliza o silícea de tamaño 40-60 mm, medido sobre perfil, extendido en tongadas horizontales de 30 cm. de espesor máximo, incluso humectación y compactación hasta una densidad del 98% del Próctor Modificado, refino de coronación y taludes, herramientas y medios auxiliares.	
		Mano de obra	2,04
		Maquinaria	0,72
		Resto de obra y materiales	30,34
		TOTAL PARTIDA	**33,10**
MU03EP030	m3	Pavimento en losas de hormigón en masa para firmes de cualquier espesor tipo HF-3,5 (fct,k=35 MPa), con cemento resistente a los sulfatos II-42,5-N/SR , con árido de machaqueo calizo o silíceo procedente de cantera, de tamaño máximo 20 mm y adición de superplastificante, ejecutado a mano con encofrados fijos, incluso p.p. de encofrado, vibrado con aguja y regla, acabado con textura superficial fratasado, mediante cepillado o arrastre de arpillera y pulverización de producto filmógeno de curado sobre su superficie terminada, incluyendo encofrado, desencofrado y juntas de construcción y dilatación cada 20 m2.	
		Mano de obra	7,46
		Maquinaria	0,77
		Resto de obra y materiales	141,59
		TOTAL PARTIDA	**149,82**
MU05C060	m3	Suelo seleccionado según especificaciones descritas en el apartado 330.3.3.1 del PG-3, CBR>10, procedentes de la excavación, préstamos o cantera, incluyendo el suministro, extendido y rasanteo, humectación compactación hasta lacanzar el 98% del Próctor Modificado, totalmente terminado.	
		Mano de obra	3,38
		Maquinaria	2,69
		Resto de obra y materiales	18,15
		TOTAL PARTIDA	**24,22**

CÓDIGO	UD	RESUMEN	IMPORTE
MU14N250	ud	Partida alzada de abono íntegro para labores de mantenimiento de la plantación durante el primer año de plantación consitentes en: 1. Escardas. Los arbustos y tapizantes que componen estas zonas de jardines deberán estar desprovistos de vegetación adventicia que impida su correcto desarrollo o afecte estéticamente a la composición de diseño. Esta labor se realizará de forma manual sin dañar las plantas no adventicias existentes. Se programan tres intervenciones anuales. 2. Riego. En todas las plantaciones se llevarán a cabo 12 riegos en total con la periódicidad que estime necesaria la dirección técnica, para garantizar el correcto arraigue y desarrollo vegetativo. Se adaptará la programación a la fase de desarrollo de la planta y a las condiciones climáticas. No obstante, a modo estimativo se indican los siguientes: 2 en mayo, 2 en junio, 3 en julio, 3 en agosto y 2 en septiembre. En cada uno de los riegos, cada árbol recibirá 50 litros de agua y cada arbusto 10 litros. 3. Poda y recorte. Las podas de árboles y arbustos se practicarán de forma selectiva en aquellos ejemplares que lo requieran para su mantenimiento teniendo en cuenta sus necesidades de formación. La mayoría de los árboles y arbustos se desarrollarán bien de forma natural y en este primer año las operaciones serán las mínimas porque todavía la planta está en proceso de alcanzar el volumen proyectado. Se prevén tres pases de poda selectiva. Incluye el repaso de anclajes y tutores. 4. Reposición de marras. La empresa adjudicataria está obligada a reponer a su cargo las plantas fallidas hasta final del mes de octubre. A final de dicho mes se hará el conteo de las mismas para confeccionar el listado de reposición. La reposición de las plantas se llevará a cabo durante los meses de noviembre a febrero. Se sustituirán por otras de la misma especie, porte y tamaño y las labores y materiales serán los mismos que en la plantación inicial. Las nuevas plantas deben formar un conjunto homogéneo con el resto de elementos vegetales existentes. Sin descomposición	
		TOTAL PARTIDA	**18.500,00**
MU14P010	ud	Suministro y plantación de Acer campestris de talla 10/12, cultivado en AIRPOT o cepellón, incluida apertura de hoya de 20 cms. mayor en anchura y altura al volumen radicular, aporte de 50 gr. de Terracottem (gel de sílice) y de sustrato orgánico de 1ª calidad procedente de compostaje de material 100% vegetal, siendo dicho aporte de 25 l. al sustrato de plantación y aportándose otros 10 l. sobre la hoya de riego a realizar tras la plantación. Incluye la colocación de tutor de madera tratada de 200 cms. de altura y 8 cms. de diámetro con sus respectivas ataduras, primer riego tras la plantación.	
		Mano de obra	12,40
		Maquinaria	2,42
		Resto de obra y materiales	105,18
		TOTAL PARTIDA	**120,00**
MU14P020	ud	Suministro y plantación de Fraxinus angustifolia de talla 10/12, cultivado en AIRPOT o cepellón, incluida apertura de hoya de 20 cms. mayor en anchura y altura al volumen radicular, aporte de 50 gr. de Terracottem (gel de sílice) y de sustrato orgánico de 1ª calidad procedente de compostaje de material 100% vegetal, siendo dicho aporte de 25 l. al sustrato de plantación y aportándose otros 10 l. sobre la hoya de riego a realizar tras la plantación. Incluye la colocación de tutor de madera tratada de 200 cms. de altura y 8 cms. de diámetro con sus respectivas ataduras, primer riego tras la plantación.	
		Mano de obra	12,40
		Maquinaria	2,42
		Resto de obra y materiales	105,18
		TOTAL PARTIDA	**120,00**

CÓDIGO	UD	RESUMEN	IMPORTE
MU14P030	ud	Suministro y plantación de Quercus humilis de talla 10/12, cultivado en AIRPOT o cepellón, incluida apertura de hoya de 20 cms. mayor en anchura y altura al volumen radicular, aporte de 50 gr. de Terracottem (gel de sílice) y de sustrato orgánico de 1ª calidad procedente de compostaje de material 100% vegetal, siendo dicho aporte de 25 l. al sustrato de plantación y aportándose otros 10 l. sobre la hoya de riego a realizar tras la plantación. Incluye la colocación de tutor de madera tratada de 200 cms. de altura y 8 cms. de diámetro con sus respectivas ataduras, primer riego tras la plantación.	
		Mano de obra	12,40
		Maquinaria	2,42
		Resto de obra y materiales.....	105,18
		TOTAL PARTIDA.....	**120,00**
MU14P040	ud	Suministro y plantación de Quercus ilex de talla 10/12, cultivado en AIRPOT o cepellón, incluida apertura de hoya de 20 cms. mayor en anchura y altura al volumen radicular, aporte de 50 gr. de Terracottem (gel de sílice) y de sustrato orgánico de 1ª calidad procedente de compostaje de material 100% vegetal, siendo dicho aporte de 25 l. al sustrato de plantación y aportándose otros 10 l. sobre la hoya de riego a realizar tras la plantación. Incluye la colocación de tutor de madera tratada de 200 cms. de altura y 8 cms. de diámetro con sus respectivas ataduras, primer riego tras la plantación.	
		Mano de obra	12,40
		Maquinaria	2,42
		Resto de obra y materiales.....	105,18
		TOTAL PARTIDA.....	**120,00**
MU14P050	ud	Suministro y plantación de Acer pseudoplatanus de talla 10/12, cultivado en AIRPOT o cepellón, incluida apertura de hoya de 20 cms. mayor en anchura y altura al volumen radicular, aporte de 50 gr. de Terracottem (gel de sílice) y de sustrato orgánico de 1ª calidad procedente de compostaje de material 100% vegetal, siendo dicho aporte de 25 l. al sustrato de plantación y aportándose otros 10 l. sobre la hoya de riego a realizar tras la plantación. Incluye la colocación de tutor de madera tratada de 200 cms. de altura y 8 cms. de diámetro con sus respectivas ataduras, primer riego tras la plantación.	
		Mano de obra	12,40
		Maquinaria	2,42
		Resto de obra y materiales.....	105,18
		TOTAL PARTIDA.....	**120,00**

CÓDIGO	UD	RESUMEN	IMPORTE
MU14P060	ud	Suministro y plantación de Celtis australis de talla 10/12, cultivado en AIRPOT o cepellón, incluida apertura de hoya de 20 cms. mayor en anchura y altura al volumen radicular, aporte de 50 gr. de Terracottem (gel de sílice) y de sustrato orgánico de 1ª calidad procedente de compostaje de material 100% vegetal, siendo dicho aporte de 25 l. al sustrato de plantación y aportándose otros 10 l. sobre la hoya de riego a realizar tras la plantación. Incluye la colocación de tutor de madera tratada de 200 cms. de altura y 8 cms. de diámetro con sus respectivas ataduras, primer riego tras la plantación.	
		Mano de obra	12,40
		Maquinaria	2,42
		Resto de obra y materiales.....	105,18
		TOTAL PARTIDA.....	**120,00**
MU14P070	ud	Suministro y plantación de Populus alba de talla 10/12, cultivado en AIRPOT o cepellón, incluida apertura de hoya de 20 cms. mayor en anchura y altura al volumen radicular, aporte de 50 gr. de Terracottem (gel de sílice) y de sustrato orgánico de 1ª calidad procedente de compostaje de material 100% vegetal, siendo dicho aporte de 25 l. al sustrato de plantación y aportándose otros 10 l. sobre la hoya de riego a realizar tras la plantación. Incluye la colocación de tutor de madera tratada de 200 cms. de altura y 8 cms. de diámetro con sus respectivas ataduras, primer riego tras la plantación.	
		Mano de obra	12,40
		Maquinaria	2,42
		Resto de obra y materiales.....	105,18
		TOTAL PARTIDA.....	**120,00**
MU14Q010	ud	Suministro y plantación en zanja, de Rosa canina de 40/60 cms altura en contenedor forestal de 1.200cc, a razón de 2 plantas/m.l., incluido aporte a cada planta de 3 gr/ud. de Terracottem (gel de sílice) y 1 l./ud. de sustrato orgánico de 1ª calidad procedente de compostaje de material 100% vegetal, tras la plantación, colocación de malla antihierba de PLA con grapas, y primer riego.	
		Mano de obra	1,24
		Resto de obra y materiales.....	4,76
		TOTAL PARTIDA.....	**6,00**
MU14Q030	ud	Suministro y plantación en zanja, de Erica arborea de 30/40 cms altura en contenedor forestal de 1.200cc, a razón de 2 plantas/m.l., incluido aporte a cada planta de 3 gr/ud. de Terracottem (gel de sílice) y 1 l./ud. de sustrato orgánico de 1ª calidad procedente de compostaje de material 100% vegetal, tras la plantación, colocación de malla antihierba de PLA con grapas, y primer riego.	
		Mano de obra	1,24
		Resto de obra y materiales.....	4,76
		TOTAL PARTIDA.....	**6,00**

CÓDIGO	UD	RESUMEN	IMPORTE
MU14Q040	ud	Suministro y plantación en zanja, de Cistus ladanifer de 30/40 cms altura en contenedor forestal de 1.200cc, a razón de 4 plantas/m.l., incluido aporte a cada planta de 3 gr/ud. de Terracottem (gel de sílice) y 1 l./ud. de sustrato orgánico de 1ª calidad procedente de compostaje de material 100% vegetal, tras la plantación, colocación de malla antihierba de PLA con grapas, y primer riego.	
		Mano de obra	1,24
		Resto de obra y materiales.....	4,76
		TOTAL PARTIDA.....	**6,00**
MU14Q050	ud	Suministro y plantación en zanja, de Viburnum tinus de 30/40 cms altura en contenedor forestal de 1.200cc, a razón de 2 plantas/m.l., incluido aporte a cada planta de 3 gr/ud. de Terracottem (gel de sílice) y 1 l./ud. de sustrato orgánico de 1ª calidad procedente de compostaje de material 100% vegetal, tras la plantación, colocación de malla antihierba de PLA con grapas, y primer riego.	
		Mano de obra	1,24
		Resto de obra y materiales.....	4,76
		TOTAL PARTIDA.....	**6,00**
MU14Q060	ud	Suministro y plantación en zanja, de Rhamnus alaternus de 30/40 cms altura en contenedor forestal de 1.200cc, a razón de 2 plantas/m.l., incluido aporte a cada planta de 3 gr/ud. de Terracottem (gel de sílice) y 1 l./ud. de sustrato orgánico de 1ª calidad procedente de compostaje de material 100% vegetal, tras la plantación, colocación de malla antihierba de PLA con grapas, y primer riego.	
		Mano de obra	1,24
		Resto de obra y materiales.....	4,76
		TOTAL PARTIDA.....	**6,00**
MU14Q070	ud	Suministro y plantación en zanja, de Crataegus monogyna de 40/60 cms altura en contenedor forestal de 1.200cc, a razón de 2 plantas/m.l., incluido aporte a cada planta de 3 gr/ud. de Terracottem (gel de sílice) y 1 l./ud. de sustrato orgánico de 1ª calidad procedente de compostaje de material 100% vegetal, tras la plantación, colocación de malla antihierba de PLA con grapas, y primer riego.	
		Mano de obra	1,24
		Resto de obra y materiales.....	4,76
		TOTAL PARTIDA.....	**6,00**
MU14Q080	ud	Suministro y plantación en zanja, de Cornus sanguinea de 40/60 cms altura en contenedor forestal de 1.200cc, a razón de 2 plantas/m.l., incluido aporte a cada planta de 3 gr/ud. de Terracottem (gel de sílice) y 1 l./ud. de sustrato orgánico de 1ª calidad procedente de compostaje de material 100% vegetal, tras la plantación, colocación de malla antihierba de PLA con grapas, y primer riego.	
		Mano de obra	1,24
		Resto de obra y materiales.....	4,76
		TOTAL PARTIDA.....	**6,00**

CÓDIGO	UD	RESUMEN	IMPORTE
MU14Q090	ud	Suministro y plantación en zanja, de Genista scorpius de 40/60 cms altura en contenedor forestal de 1.200cc, a razón de 2 plantas/m.l., incluido aporte a cada planta de 3 gr/ud. de Terracottem (gel de sílice) y 1 l./ud. de sustrato orgánico de 1ª calidad procedente de compostaje de material 100% vegetal, tras la plantación, colocación de malla antihierba de PLA con grapas, y primer riego.	
		Mano de obra	1,24
		Resto de obra y materiales.....	4,76
		TOTAL PARTIDA.....	**6,00**
MU14R010	m3	Ejecución de zanjas en tierra, de 30 cms. de altura x 30 cms. de anchura y longitudes a determinar en el replanteo, depositando la tierra extraida en la parte de cota más baja junto a la zanja para su aprovechamiento como sustrato de plantación.	
		Mano de obra	19,41
		Resto de obra y materiales.....	0,58
		TOTAL PARTIDA.....	**19,99**
MU14R020	m2	Suministro y colocación de malla anti-hierba de PLA sujeta con grapas metálicas cada 2 m.l. o solapada con tierra en sus bordes, garantizando el correcto anclaje para soportar el empuje del viento.	
		Mano de obra	1,48
		Resto de obra y materiales.....	2,52
		TOTAL PARTIDA.....	**4,00**
MU14R030	ud	Suministro y colocación de collarín de yute de 20 cms. de diámetro, colocado en torno al cuello de cada planta, por debajo de la malla anti-hierba de PLA tras su colocación.	
		Mano de obra	0,78
		Resto de obra y materiales.....	1,22
		TOTAL PARTIDA.....	**2,00**
MU16M060	m	Suministro, transporte y colocación de vallado de madera, tipo Eiforsa modelo Puigmal, compuesto por postes de 1,5 m de altura y 10 cm de diámetro a los cuales van sujetos por medio de abrazaderas tejanas dos rollizos horizontales de 2 m diámetro 8 cm. Incluido zócalo de hormigón 40x40x40 cm, sistema de fijación y tornillería, dos manos de barniz al agua de poro abierto, nivelación, totalmente instalado.	
		Mano de obra	6,02
		Resto de obra y materiales.....	73,46
		TOTAL PARTIDA.....	**79,48**
MU17SS010	ud	Partida alzada de abono íntegro en concepto de elementos de Seguridad y Salud en la obra que incluyen: protecciones individuales y protecciones colectivas.	
		Sin descomposición	
		TOTAL PARTIDA.....	**1.252,00**
MU17SS020	ud	Partida alzada de abono íntegro en concepto de desvíos de tráfico peatonal y rodado, señalización de la obra y señalistas.	
		Sin descomposición	
		TOTAL PARTIDA.....	**1.095,84**

CÓDIGO	UD	RESUMEN	IMPORTE
MU90GR020	m3	Tasa en concepto de gestión en planta de tratamiento, perteneciente a gestor autorizado en operaciones de valorización R5, de residuos no peligrosos de construcción o demolición seleccionados que contienen asfalto con código LER 17.03.02 (Mezclas bituminosas distintas a las del código 17 03 01) .	
		Resto de obra y materiales.....	88,19
		TOTAL PARTIDA.....	**88,19**
MU90GR030	m3	Gestión de residuos de hormigones no contaminadas procedentes de construcción y demolición consistente en: - Carga sobre camión y transporte a gestor autoriozado de escombros o cualquier otro residuo de la construcción o demolición de hormigones y morteros a una distancia <25 km, incluso vuelta. - Descarga en planta de reciclaje de RCD separado en la fracción hormigón, incluyendo el canon y el depósito en playa de descarga del gestor.	
		Maquinaria	32,15
		Resto de obra y materiales.....	0,97
		TOTAL PARTIDA.....	**33,12**
MU90GR300	m3	Gestión de residuos de tierras no contaminadas procedentes de construcción consistente en: - Carga sobre camión y transporte a gestor autorizado de tierras, piedras, y áridos procedentes de la construcción o demolición, a una distancia <25 km, incluso vuelta. - Tasa en concepto de vertido de tierras y rocas sin contaminar (Código LER 17.05.04) en vertedero perteneciente a gestor autorizado en operaciones de eliminación (D5).	
		Maquinaria	8,74
		Resto de obra y materiales.....	0,26
		TOTAL PARTIDA.....	**9,00**

PRESUPUESTO
MEDICIONES Y PRESUPUESTO

PROYECTO DE “INVERSIONES Y MEJORAS CAMINO NATURAL IRATI”

CÓDIGO	UD	RESUMEN	UDS	LONGITUD	ANCHURA	ALTURA	PARCIALES	CANTIDAD	PRECIO	IMPORTE
CAPÍTULO 01 ACTUACIONES MEJORA DE SEGURIDAD Y ACCESIBILIDAD										
SUBCAPÍTULO 01.01 CRUCE C-1, NA-2322 PK 0+035, CAMINO PK 1+200										
APARTADO 01.01.01 MOVIMIENTO DE TIERRAS Y DRENAJE										
01.01.01.01	m2	DESPEJE Y DESBROCE TERRENO								
		Despeje y desbroce del terreno, por medios mecánicos, con un espesor medio de 20 centímetros, incluso carga de productos, sin transporte. Conforme a ORDEN FOM/1382/2002-PG3-Art.300 y RD 105/2008.								
			1,1	90,74			99,81			
								99,81	1,50	149,72
01.01.01.02	m3	EXCAVACIÓN APERTURA DE CAJA								
		Excavación en apertura de caja y carga de productos por medios mecánicos, en cualquier clase de terreno, medida sobre perfil, sin transporte. Según ORDEN FOM/1382/2002-PG3, CTE DB-SE-C y NTE-ADV.								
		Grava	1				9,07		=01.01.02	MU02ER005
		Zahorra	1				18,13		=01.01.02	M22U05D020
								27,20	5,76	156,67
01.01.01.03	m3	EXCAVACIÓN ZANJA MEDIOS MECÁNICOS H< 3 m								
		Excavación en zanja, por medios mecánicos y hasta 3 metros de profundidad, en cualquier clase de terreno (excepto roca), incluso formación de caballeros y carga de productos sobrantes, medida sobre perfil, sin transporte. Conforme a ORDEN FOM/1382/2002-PG3-Art.321, CTE DB-SE-C y NTE-ADZ.								
		Drenaje	1		1,00	1,00	21,00		=01.01.01	M22U09AV020
								21,00	6,30	132,30
01.01.01.04	m	TUBERÍA PVC DOBLE PARED SN8 Ø400 mm								
		Suministro e instalación de tubería de PVC color teja, corrugada exterior y lisa interior, según especificaciones de las Normas UNE-EN 13476-1:2018 y UNE-EN 13476-3:2019, de doble pared y rigidez anular o RCE mínima de 8 kN/m2 (SN mayor o igual a 8 kN/m2 según Norma UNE-EN ISO 9969:2016), de diámetro nominal 400 mm, incluso p.p. de piezas de empalme y uniones con junta elastomérica de estanqueidad.								
		Drenaje	1	8,00			8,00			
			1	13,00			13,00			
								21,00	53,03	1.113,63
01.01.01.05	m3	HORMIGÓN EN MASA HM-20/B/20/XC2 o XC3 CEM II								
		Suministro y puesta en obra de hormigón en masa HM-20/B/20/XC2, en de obras de fábrica, incluso fabricación, transporte, vertido por medio de camión bomba, colocación y puesta en obra, consolidación vibratoria por medios mecánicos, fluidificante, curado posterior durante al menos 4 días, p.p. de encofrado de juntas de construcción/retracción y de dilatación, herramientas y medios auxiliares.								
		Zanja	1				21,00		=01.01.01	M22U02BZ020
		d ^ 2*p/4	-1	21,00		0,40	-2,64		d ^ 2*p/4	
								18,36	130,48	2.395,61
		TOTAL APARTADO 01.01.01 MOVIMIENTO DE TIERRAS Y DRENAJE 3.947,93								
APARTADO 01.01.02 FIRMES Y PAVIMENTOS										
01.01.02.01	m3	RELLENO ZANJAS GRAVA CALIZA / SILÍCEA								
		Relleno y apisonado de zanjas por medios mecánicos, con grava caliza 40-60 mm, medido sobre perfil. Relleno y apisonado de zanjas, pozos y trasdós de obras de fábrica por medios mecánicos, con grava caliza o silícea de tamaño 40-60 mm, medido sobre perfil, extendido en tongadas horizontales de 30 cm. de espesor máximo, incluso humectación y compactación hasta una densidad del 98% del Próctor Modificado, refino de coronación y taludes, herramientas y medios auxiliares.								
		Saneos	1	90,67		0,10	9,07			
								9,07	33,10	300,22

CÓDIGO	UD	RESUMEN	UDS	LONGITUD	ANCHURA	ALTURA	PARCIALES	CANTIDAD	PRECIO	IMPORTE
01.01.02.02	m3	BASE DE ZAHORRA ARTIFICIAL								
		Base de zahorra artificial, clasificada (husos ZA25 y ZA40) puesta en obra y compactada, medida sobre perfil. Conforme a ORDEN FOM/1382/2002-PG3-Art.510. Árido con marcado CE y DdP (Declaración de prestaciones) según Reglamento (UE) 305/2011.								
		Firme	1	90,67		0,20	18,13			
								18,13	28,09	509,27
01.01.02.03	m3	PAVIMENTO LOSAS HORMIGÓN HF-3,5 MPa								
		Pavimento en losas de hormigón en masa para firmes de cualquier espesor tipo HF-3,5 (fct,k=35 MPa), con cemento resistente a los sulfatos II-42,5-N/SR , con árido de machaqueo calizo o silíceo procedente de cantera, de tamaño máximo 20 mm y adición de superplastificante, ejecutado a mano con encofrados fijos, incluso p.p. de encofrado, vibrado con aguja y regla, acabado con textura superficial fratasado, mediante cepillado o arrastre de arpillera y pulverización de producto filmógeno de curado sobre su superficie terminada, incluyendo encofrado, desencofrado y juntas de construcción y dilatación cada 20 m2.								
		Pavimento	1	90,67		0,20	18,13			
		Ajuste	1	1,81			1,81			
								19,94	149,82	2.987,41

TOTAL APARTADO 01.01.02 FIRMES Y PAVIMENTOS..... 3.796,90

APARTADO 01.01.03 SEÑALIZACIÓN

01.01.03.01	m	MARCA DISCONTINUA 10 cm SPRAY-PLASTIC								
		Marca vial longitudinal discontinua de 10 cm de ancho, realmente pintada con spray-plastic en caliente de secado instantáneo y de larga duración, incluso premarcaje. Conforme ORDEN FOM/1382/2002-PG3-Art. 700 y UNE-EN 1871. Materiales con marcado CE y DdP (Declaración de prestaciones) según Reglamento (UE) 305/2011.								
			1	146,00			146,00			
								146,00	1,13	164,98
01.01.03.02	m	MARCA CONTINUA 10 cm SPRAY-PLASTIC								
		Marca vial longitudinal continua de 10 cm de ancho, realmente pintada con spray-plastic en caliente de secado instantáneo y de larga duración, incluso premarcaje. Conforme ORDEN FOM/1382/2002-PG3-Art. 700 y UNE-EN 1871. Materiales con marcado CE y DdP (Declaración de prestaciones) según Reglamento (UE) 305/2011.								
			292				292,00			
								292,00	1,11	324,12
01.01.03.03	m2	SÍMBOLOS SPRAY-PLASTIC								
		Estarcido en símbolos, flechas, palabras, pasos de peatones, pasos de cebra, marcas transversales de detención, etc., realmente pintado con spray-plastic en caliente de secado instantáneo y de larga duración, incluso premarcaje. Conforme ORDEN FOM/1382/2002-PG3-Art. 700 y UNE-EN 1871. Materiales con marcado CE y DdP (Declaración de prestaciones) según Reglamento (UE) 305/2011.								
		STOP	1	3,18			3,18			
		Linea detención	1	6,00	0,40		2,40			
								5,58	16,68	93,07
01.01.03.04	ud	POSTE SUSTENTACIÓN 2,70 m ALTURA								
		Suministro y colocación de poste de sustentación para señales, de perfil laminado en frío, rectangular de 80x40 mm y 2 mm de espesor, galvanizado y tapado en su parte superior, de 2,70 m de altura, incluso pequeña excavación, anclaje de hormigón HM-20 y accesorios. Conforme ORDEN FOM/1382/2002-PG3-Art. 701. Materiales con marcado CE y DdP (Declaración de prestaciones) según Reglamento (UE) 305/2011.								
		Señal P	2				2,00			
		Señal R	2				2,00			
		Señal S								
		Señal STOP	1				1,00			
								5,00	99,44	497,20

CÓDIGO	UD	RESUMEN	UDS	LONGITUD	ANCHURA	ALTURA	PARCIALES	CANTIDAD	PRECIO	IMPORTE
01.01.03.05	ud	SEÑAL (P) 90 cm LADO REFLECTANTE NIVEL 2								
		Suministro y colocación sobre poste de sustentación (sin incluir este, farola o columna, de señal de peligro (P) triangular de 90 cm de lado, reflectante nivel 2, incluso piezas de anclaje o atado y tornillería inoxidable. Conforme ORDEN FOM/1382/2002-PG3-Art. 701. Materiales con marcado CE y DdP (Declaración de prestaciones) según Reglamento (UE) 305/2011.								
			2				2,00			
								2,00	62,68	125,36
01.01.03.06	ud	SEÑAL (R) Ø60 cm REFLECTANTE NIVEL 2								
		Suministro y colocación sobre poste de sustentación (sin incluir este, farola o columna, de señal de prohibición y obligación (R) circular de ø 60 cm, reflectante nivel 2, incluso piezas de anclaje o atado y tornillería inoxidable. Conforme ORDEN FOM/1382/2002-PG3-Art. 701. Materiales con marcado CE y DdP (Declaración de prestaciones) según Reglamento (UE) 305/2011.								
			2				2,00			
								2,00	60,71	121,42
01.01.03.07	ud	SEÑAL STOP 60 cm REFLECTANTE NIVEL 2								
		Suministro y colocación sobre poste de sustentación (sin incluir este, farola o columna, de señal de obligación (R) octogonal de 60 cm de lado, reflectante nivel 2, incluso piezas de anclaje o atado y tornillería inoxidable. Conforme ORDEN FOM/1382/2002-PG3-Art. 701. Materiales con marcado CE y DdP (Declaración de prestaciones) según Reglamento (UE) 305/2011.								
			1				1,00			
								1,00	59,73	59,73
		TOTAL APARTADO 01.01.03 SEÑALIZACIÓN.....								**1.385,88**
APARTADO 01.01.04 GESTIÓN DE RESIDUOS										
01.01.04.01	m3	GESTIÓN TIERRAS Y ROCAS								
		Gestión de residuos de tierras no contaminadas procedentes de construcción consistente en: - Carga sobre camión y transporte a gestor autorizado de tierras, piedras, y áridos procedentes de la construcción o demolición, a una distancia <25 km, incluso vuelta. - Tasa en concepto de vertido de tierras y rocas sin contaminar (Código LER 17.05.04) en vertedero perteneciente a gestor autorizado en operaciones de eliminación (D5).								
		Desbroce	1			0,20	19,96		=01.01.01	M22U02A010
		Cajeo	1				27,20		=01.01.01	M22U02BD010
		Zanja	1				21,00		=01.01.01	M22U02BZ020
								68,16	9,00	613,44
01.01.04.02	m3	GESTIÓN RCD HORMIGÓN								
		Gestión de residuos de hormigones no contaminadas procedentes de construcción y demolición consistente en: - Carga sobre camión y transporte a gestor autoriozado de escombros o cualquier otro residuo de la construcción o demolición de hormigones y morteros a una distancia <25 km, incluso vuelta. - Descarga en planta de reciclaje de RCD separado en la fracción hormigón, incluyendo el canon y el depósito en playa de descarga del gestor.								
			0,3672				0,37			
			0,4516				0,45			
								0,82	33,12	27,16
		TOTAL APARTADO 01.01.04 GESTIÓN DE RESIDUOS								**640,60**
		TOTAL SUBCAPÍTULO 01.01 CRUCE C-1, NA-2322 PK 0+035, ...								**9.771,31**

CÓDIGO	UD	RESUMEN	UDS	LONGITUD	ANCHURA	ALTURA	PARCIALES	CANTIDAD	PRECIO	IMPORTE
SUBCAPÍTULO 01.02 CRUCE C-2, NA-2324 PK 0+220, CAMINO PK 2+247										
APARTADO 01.02.01 MOVIMIENTO DE TIERRAS Y DRENAJE										
01.02.01.01	m2	DESPEJE Y DESBROCE TERRENO								
		Despeje y desbroce del terreno, por medios mecánicos, con un espesor medio de 20 centímetros, incluso carga de productos, sin transporte. Conforme a ORDEN FOM/1382/2002-PG3-Art.300 y RD 105/2008.								
		Zona norte	1,1	92,43			101,67			
		Zona sur	1,1	88,18			97,00			
								198,67	1,50	298,01
01.02.01.02	m3	EXCAVACIÓN APERTURA DE CAJA								
		Excavación en apertura de caja y carga de productos por medios mecánicos, en cualquier clase de terreno, medida sobre perfil, sin transporte. Según ORDEN FOM/1382/2002-PG3, CTE DB-SE-C y NTE-ADV.								
		Grava	1				18,06		=01.02.02	MU02ER005
		Zahorra	1				36,13		=01.02.02	M22U05D020
								54,19	5,76	312,13
01.02.01.03	m3	EXCAVACIÓN ZANJA MEDIOS MECÁNICOS H< 3 m								
		Excavación en zanja, por medios mecánicos y hasta 3 metros de profundidad, en cualquier clase de terreno (excepto roca), incluso formación de caballeros y carga de productos sobrantes, medida sobre perfil, sin transporte. Conforme a ORDEN FOM/1382/2002-PG3-Art.321, CTE DB-SE-C y NTE-ADZ.								
		Drenaje	1		1,00	1,00	20,00		=01.02.01	M22U09AV020
								20,00	6,30	126,00
01.02.01.04	m	TUBERÍA PVC DOBLE PARED SN8 Ø400 mm								
		Suministro e instalación de tubería de PVC color teja, corrugada exterior y lisa interior, según especificaciones de las Normas UNE-EN 13476-1:2018 y UNE-EN 13476-3:2019, de doble pared y rigidez anular o RCE mínima de 8 kN/m2 (SN mayor o igual a 8 kN/m2 según Norma UNE-EN ISO 9969:2016), de diámetro nominal 400 mm, incluso p.p. de piezas de empalme y uniones con junta elastomérica de estanqueidad.								
		Drenaje	1	10,00			10,00			
			1	10,00			10,00			
								20,00	53,03	1.060,60
01.02.01.05	m3	HORMIGÓN EN MASA HM-20/B/20/XC2 o XC3 CEM II								
		Suministro y puesta en obra de hormigón en masa HM-20/B/20/XC2, en de obras de fábrica, incluso fabricación, transporte, vertido por medio de camión bomba, colocación y puesta en obra, consolidación vibratoria por medios mecánicos, fluidificante, curado posterior durante al menos 4 días, p.p. de encofrado de juntas de construcción/retracción y de dilatación, herramientas y medios auxiliares.								
		Zanja	1				20,00		=01.02.01	M22U02BZ020
		d ^ 2*p/4	-1	20,00		0,40	-2,51		d ^ 2*p/4	
								17,49	130,48	2.282,10
		TOTAL APARTADO 01.02.01 MOVIMIENTO DE TIERRAS Y DRENAJE 4.078,84								
APARTADO 01.02.02 FIRMES Y PAVIMENTOS										
01.02.02.01	m3	RELLENO ZANJAS GRAVA CALIZA / SILÍCEA								
		Relleno y apisonado de zanjas por medios mecánicos, con grava caliza 40-60 mm, medido sobre perfil. Relleno y apisonado de zanjas, pozos y trasdós de obras de fábrica por medios mecánicos, con grava caliza o silícea de tamaño 40-60 mm, medido sobre perfil, extendido en tongadas horizontales de 30 cm. de espesor máximo, incluso humectación y compactación hasta una densidad del 98% del Próctor Modificado, refino de coronación y taludes, herramientas y medios auxiliares.								
		Saneos	1	92,43		0,10	9,24			
			1	88,18		0,10	8,82			
								18,06	33,10	597,79

CÓDIGO	UD	RESUMEN	UDS	LONGITUD	ANCHURA	ALTURA	PARCIALES	CANTIDAD	PRECIO	IMPORTE
01.02.02.02	m3	BASE DE ZAHORRA ARTIFICIAL								
		Base de zahorra artificial, clasificada (husos ZA25 y ZA40) puesta en obra y compactada, medida sobre perfil. Conforme a ORDEN FOM/1382/2002-PG3-Art.510. Árido con marcado CE y DdP (Declaración de prestaciones) según Reglamento (UE) 305/2011.								
		Firme	1	92,43		0,20	18,49			
			1	88,18		0,20	17,64			
								36,13	28,09	1.014,89
01.02.02.03	m3	PAVIMENTO LOSAS HORMIGÓN HF-3,5 MPa								
		Pavimento en losas de hormigón en masa para firmes de cualquier espesor tipo HF-3,5 (fct,k=35 MPa), con cemento resistente a los sulfatos II-42,5-N/SR , con árido de machaqueo calizo o silíceo procedente de cantera, de tamaño máximo 20 mm y adición de superplastificante, ejecutado a mano con encofrados fijos, incluso p.p. de encofrado, vibrado con aguja y regla, acabado con textura superficial fratasado, mediante cepillado o arrastre de arpillera y pulverización de producto filmógeno de curado sobre su superficie terminada, incluyendo encofrado, desencofrado y juntas de construcción y dilatación cada 20 m2.								
		Pavimento	1	92,43		0,20	18,49			
			1	88,18		0,20	17,64			
		Ajuste obra	1	3,61			3,61			
								39,74	149,82	5.953,85
		TOTAL APARTADO 01.02.02 FIRMES Y PAVIMENTOS.....								**7.566,53**
APARTADO 01.02.03 SEÑALIZACIÓN										
01.02.03.01	m	MARCA DISCONTINUA 10 cm SPRAY-PLASTIC								
		Marca vial longitudinal discontinua de 10 cm de ancho, realmente pintada con spray-plastic en caliente de secado instantáneo y de larga duración, incluso premarcaje. Conforme ORDEN FOM/1382/2002-PG3-Art. 700 y UNE-EN 1871. Materiales con marcado CE y DdP (Declaración de prestaciones) según Reglamento (UE) 305/2011.								
			1	202,00			202,00			
								202,00	1,13	228,26
01.02.03.02	m	MARCA CONTINUA 10 cm SPRAY-PLASTIC								
		Marca vial longitudinal continua de 10 cm de ancho, realmente pintada con spray-plastic en caliente de secado instantáneo y de larga duración, incluso premarcaje. Conforme ORDEN FOM/1382/2002-PG3-Art. 700 y UNE-EN 1871. Materiales con marcado CE y DdP (Declaración de prestaciones) según Reglamento (UE) 305/2011.								
			404				404,00			
								404,00	1,11	448,44
01.02.03.03	m2	SÍMBOLOS SPRAY-PLASTIC								
		Estarcido en símbolos, flechas, palabras, pasos de peatones, pasos de cebra, marcas transversales de detención, etc., realmente pintado con spray-plastic en caliente de secado instantáneo y de larga duración, incluso premarcaje. Conforme ORDEN FOM/1382/2002-PG3-Art. 700 y UNE-EN 1871. Materiales con marcado CE y DdP (Declaración de prestaciones) según Reglamento (UE) 305/2011.								
		STOP	1	3,18			3,18			
								3,18	16,68	53,04
01.02.03.04	ud	POSTE SUSTENTACIÓN 2,70 m ALTURA								
		Suministro y colocación de poste de sustentación para señales, de perfil laminado en frío, rectangular de 80x40 mm y 2 mm de espesor, galvanizado y tapado en su parte superior, de 2,70 m de altura, incluso pequeña excavación, anclaje de hormigón HM-20 y accesorios. Conforme ORDEN FOM/1382/2002-PG3-Art. 701. Materiales con marcado CE y DdP (Declaración de prestaciones) según Reglamento (UE) 305/2011.								
		Señal P	2				2,00			
		Señal R	4				4,00			
		Señal S								
		Señal STOP								
								6,00	99,44	596,64

CÓDIGO	UD	RESUMEN	UDS	LONGITUD	ANCHURA	ALTURA	PARCIALES	CANTIDAD	PRECIO	IMPORTE
01.02.03.05	ud	SEÑAL (P) 90 cm LADO REFLECTANTE NIVEL 2								
		Suministro y colocación sobre poste de sustentación (sin incluir este, farola o columna, de señal de peligro (P) triangular de 90 cm de lado, reflectante nivel 2, incluso piezas de anclaje o atado y tornillería inoxidable. Conforme ORDEN FOM/1382/2002-PG3-Art. 701. Materiales con marcado CE y DdP (Declaración de prestaciones) según Reglamento (UE) 305/2011.								
			2				2,00			
								2,00	62,68	125,36
01.02.03.06	ud	SEÑAL (R) Ø60 cm REFLECTANTE NIVEL 2								
		Suministro y colocación sobre poste de sustentación (sin incluir este, farola o columna, de señal de prohibición y obligación (R) circular de ø 60 cm, reflectante nivel 2, incluso piezas de anclaje o atado y tornillería inoxidable. Conforme ORDEN FOM/1382/2002-PG3-Art. 701. Materiales con marcado CE y DdP (Declaración de prestaciones) según Reglamento (UE) 305/2011.								
			4				4,00			
								4,00	60,71	242,84
		TOTAL APARTADO 01.02.03 SEÑALIZACIÓN.....								**1.694,58**
APARTADO 01.02.04 GESTIÓN DE RESIDUOS										
01.02.04.01	m3	GESTIÓN TIERRAS Y ROCAS								
		Gestión de residuos de tierras no contaminadas procedentes de construcción consistente en: - Carga sobre camión y transporte a gestor autorizado de tierras, piedras, y áridos procedentes de la construcción o demolición, a una distancia <25 km, incluso vuelta. - Tasa en concepto de vertido de tierras y rocas sin contaminar (Código LER 17.05.04) en vertedero perteneciente a gestor autorizado en operaciones de eliminación (D5).								
		Desbroce	1			0,20	39,73		=01.02.01	M22U02A010
		Cajeo	1				54,19		=01.02.01	M22U02BD010
		Zanja	1				20,00		=01.02.01	M22U02BZ020
								113,92	9,00	1.025,28
01.02.04.02	m3	GESTIÓN RCD HORMIGÓN								
		Gestión de residuos de hormigones no contaminadas procedentes de construcción y demolición consistente en: - Carga sobre camión y transporte a gestor autoriozado de escombros o cualquier otro residuo de la construcción o demolición de hormigones y morteros a una distancia <25 km, incluso vuelta. - Descarga en planta de reciclaje de RCD separado en la fracción hormigón, incluyendo el canon y el depósito en playa de descarga del gestor.								
			0,3498				0,35			
			1,121				1,12			
								1,47	33,12	48,69
		TOTAL APARTADO 01.02.04 GESTIÓN DE RESIDUOS								**1.073,97**
		TOTAL SUBCAPÍTULO 01.02 CRUCE C-2, NA-2324 PK 0+220, ...								**14.413,92**
SUBCAPÍTULO 01.03 CRUCE C-3, NA-2325 PK 0+615, CAMINO PK 4+700										
APARTADO 01.03.01 MOVIMIENTO DE TIERRAS Y DRENAJE										
01.03.01.01	m2	DESPEJE Y DESBROCE TERRENO								
		Despeje y desbroce del terreno, por medios mecánicos, con un espesor medio de 20 centímetros, incluso carga de productos, sin transporte. Conforme a ORDEN FOM/1382/2002-PG3-Art.300 y RD 105/2008.								
		PK-4+650	1,1	30,89			33,98			
		PK-4+720	1,1	30,09			33,10			
								67,08	1,50	100,62

CÓDIGO	UD	RESUMEN	UDS	LONGITUD	ANCHURA	ALTURA	PARCIALES	CANTIDAD	PRECIO	IMPORTE
01.03.01.02	m3	EXCAVACIÓN APERTURA DE CAJA								
		Excavación en apertura de caja y carga de productos por medios mecánicos, en cualquier clase de terreno, medida sobre perfil, sin transporte. Según ORDEN FOM/1382/2002-PG3, CTE DB-SE-C y NTE-ADV.								
		Grava	1				6,10		=01.03.02	MU02ER005
		Zahorra	1				12,20		=01.03.02	M22U05D020
								18,30	5,76	105,41
01.03.01.03	m3	EXCAVACIÓN ZANJA MEDIOS MECÁNICOS H< 3 m								
		Excavación en zanja, por medios mecánicos y hasta 3 metros de profundidad, en cualquier clase de terreno (excepto roca), incluso formación de caballeros y carga de productos sobrantes, medida sobre perfil, sin transporte. Conforme a ORDEN FOM/1382/2002-PG3-Art.321, CTE DB-SE-C y NTE-ADZ.								
		Drenaje	1		1,00	1,00	16,00		=01.03.01	M22U09AV020
								16,00	6,30	100,80
01.03.01.04	m	TUBERÍA PVC DOBLE PARED SN8 Ø400 mm								
		Suministro e instalación de tubería de PVC color teja, corrugada exterior y lisa interior, según especificaciones de las Normas UNE-EN 13476-1:2018 y UNE-EN 13476-3:2019, de doble pared y rigidez anular o RCE mínima de 8 kN/m2 (SN mayor o igual a 8 kN/m2 según Norma UNE-EN ISO 9969:2016), de diámetro nominal 400 mm, incluso p.p. de piezas de empalme y uniones con junta elastomérica de estanqueidad.								
		PK-4+660	1	8,00			8,00			
		PK-4+710	1	8,00			8,00			
								16,00	53,03	848,48
01.03.01.05	m3	HORMIGÓN EN MASA HM-20/B/20/XC2 o XC3 CEM II								
		Suministro y puesta en obra de hormigón en masa HM-20/B/20/XC2, en de obras de fábrica, incluso fabricación, transporte, vertido por medio de camión bomba, colocación y puesta en obra, consolidación vibratoria por medios mecánicos, fluidificante, curado posterior durante al menos 4 días, p.p. de encofrado de juntas de construcción/retracción y de dilatación, herramientas y medios auxiliares.								
		Zanja	1				16,00		=01.03.01	M22U02BZ020
		d ^ 2*p/4	-1	16,00		0,40	-2,01		d ^ 2*p/4	
								13,99	130,48	1.825,42

TOTAL APARTADO 01.03.01 MOVIMIENTO DE TIERRAS Y DRENAJE 2.980,73

APARTADO 01.03.02 FIRMES Y PAVIMENTOS

01.03.02.01	m3	RELLENO ZANJAS GRAVA CALIZA / SILÍCEA								
		Relleno y apisonado de zanjas por medios mecánicos, con grava caliza 40-60 mm, medido sobre perfil. Relleno y apisonado de zanjas, pozos y trasdós de obras de fábrica por medios mecánicos, con grava caliza o silícea de tamaño 40-60 mm, medido sobre perfil, extendido en tongadas horizontales de 30 cm. de espesor máximo, incluso humectación y compactación hasta una densidad del 98% del Próctor Modificado, refino de coronación y taludes, herramientas y medios auxiliares.								
		Saneos								
		PK-4+650	1	30,89		0,10	3,09			
		PK-4+720	1	30,09		0,10	3,01			
								6,10	33,10	201,91
01.03.02.02	m3	BASE DE ZAHORRA ARTIFICIAL								
		Base de zahorra artificial, clasificada (husos ZA25 y ZA40) puesta en obra y compactada, medida sobre perfil. Conforme a ORDEN FOM/1382/2002-PG3-Art.510. Árido con marcado CE y DdP (Declaración de prestaciones) según Reglamento (UE) 305/2011.								
		Firme								
		PK-4+650	1	30,89		0,20	6,18			
		PK-4+720	1	30,09		0,20	6,02			
								12,20	28,09	342,70

CÓDIGO	UD	RESUMEN	UDS	LONGITUD	ANCHURA	ALTURA	PARCIALES	CANTIDAD	PRECIO	IMPORTE
01.03.02.03	m3	PAVIMENTO LOSAS HORMIGÓN HF-3,5 MPa								
		Pavimento en losas de hormigón en masa para firmes de cualquier espesor tipo HF-3,5 (fct,k=35 MPa), con cemento resistente a los sulfatos II-42,5-N/SR , con árido de machaqueo calizo o silíceo procedente de cantera, de tamaño máximo 20 mm y adición de superplastificante, ejecutado a mano con encofrados fijos, incluso p.p. de encofrado, vibrado con aguja y regla, acabado con textura superficial fratasado, mediante cepillado o arrastre de arpillera y pulverización de producto filmógeno de curado sobre su superficie terminada, incluyendo encofrado, desencofrado y juntas de construcción y dilatación cada 20 m2.								
		Pavimento								
		PK-4+650	1	30,89		0,20	6,18			
		PK-4+720	1	30,09		0,20	6,02			
		Ajuste	1	1,22			1,22			
								13,42	149,82	2.010,58
		TOTAL APARTADO 01.03.02 FIRMES Y PAVIMENTOS.....								**2.555,19**
APARTADO 01.03.03 SEÑALIZACIÓN										
01.03.03.01	m	MARCA DISCONTINUA 10 cm SPRAY-PLASTIC								
		Marca vial longitudinal discontinua de 10 cm de ancho, realmente pintada con spray-plastic en caliente de secado instantáneo y de larga duración, incluso premarcaje. Conforme ORDEN FOM/1382/2002-PG3-Art. 700 y UNE-EN 1871. Materiales con marcado CE y DdP (Declaración de prestaciones) según Reglamento (UE) 305/2011.								
			1	131,00			131,00			
								131,00	1,13	148,03
01.03.03.02	m	MARCA CONTINUA 10 cm SPRAY-PLASTIC								
		Marca vial longitudinal continua de 10 cm de ancho, realmente pintada con spray-plastic en caliente de secado instantáneo y de larga duración, incluso premarcaje. Conforme ORDEN FOM/1382/2002-PG3-Art. 700 y UNE-EN 1871. Materiales con marcado CE y DdP (Declaración de prestaciones) según Reglamento (UE) 305/2011.								
			262				262,00			
								262,00	1,11	290,82
01.03.03.03	m2	CEBREADO SPRAY-PLASTIC								
		Estarcido en pavimento diferenciado (cebreado de isletas), realmente pintado con spray-plastic en caliente de secado instantáneo y de larga duración, incluso premarcaje. Conforme ORDEN FOM/1382/2002-PG3-Art. 700 y UNE-EN 1871. Materiales con marcado CE y DdP (Declaración de prestaciones) según Reglamento (UE) 305/2011.								
		0.5	1	117,06			58,53	0.5		
								58,53	15,10	883,80
01.03.03.04	m2	SÍMBOLOS SPRAY-PLASTIC								
		Estarcido en símbolos, flechas, palabras, pasos de peatones, pasos de cebra, marcas transversales de detención, etc., realmente pintado con spray-plastic en caliente de secado instantáneo y de larga duración, incluso premarcaje. Conforme ORDEN FOM/1382/2002-PG3-Art. 700 y UNE-EN 1871. Materiales con marcado CE y DdP (Declaración de prestaciones) según Reglamento (UE) 305/2011.								
		STOP	1	3,18			3,18			
		Línea detención	1	6,00		0,40	2,40			
								5,58	16,68	93,07

CÓDIGO	UD	RESUMEN	UDS	LONGITUD	ANCHURA	ALTURA	PARCIALES	CANTIDAD	PRECIO	IMPORTE
01.03.03.05	ud	POSTE SUSTENTACIÓN 2,70 m ALTURA								
		Suministro y colocación de poste de sustentación para señales, de perfil laminado en frío, rectangular de 80x40 mm y 2 mm de espesor, galvanizado y tapado en su parte superior, de 2,70 m de altura, incluso pequeña excavación, anclaje de hormigón HM-20 y accesorios. Conforme ORDEN FOM/1382/2002-PG3-Art. 701. Materiales con marcado CE y DdP (Declaración de prestaciones) según Reglamento (UE) 305/2011.								
		Señal P	2				2,00			
		Señal R	2				2,00			
		Señal S								
		Señal STOP								
		Señal rectangular								
								4,00	99,44	397,76
01.03.03.06	ud	SEÑAL (P) 90 cm LADO REFLECTANTE NIVEL 2								
		Suministro y colocación sobre poste de sustentación (sin incluir este, farola o columna, de señal de peligro (P) triangular de 90 cm de lado, reflectante nivel 2, incluso piezas de anclaje o atado y tornillería inoxidable. Conforme ORDEN FOM/1382/2002-PG3-Art. 701. Materiales con marcado CE y DdP (Declaración de prestaciones) según Reglamento (UE) 305/2011.								
			2				2,00			
								2,00	62,68	125,36
01.03.03.07	ud	SEÑAL (R) Ø60 cm REFLECTANTE NIVEL 2								
		Suministro y colocación sobre poste de sustentación (sin incluir este, farola o columna, de señal de prohibición y obligación (R) circular de ø 60 cm, reflectante nivel 2, incluso piezas de anclaje o atado y tornillería inoxidable. Conforme ORDEN FOM/1382/2002-PG3-Art. 701. Materiales con marcado CE y DdP (Declaración de prestaciones) según Reglamento (UE) 305/2011.								
			2				2,00			
								2,00	60,71	121,42
		TOTAL APARTADO 01.03.03 SEÑALIZACIÓN.....								**2.060,26**
APARTADO 01.03.04 GESTIÓN DE RESIDUOS										
01.03.04.01	m3	GESTIÓN TIERRAS Y ROCAS								
		Gestión de residuos de tierras no contaminadas procedentes de construcción consistente en: - Carga sobre camión y transporte a gestor autorizado de tierras, piedras, y áridos procedentes de la construcción o demolición, a una distancia <25 km, incluso vuelta. - Tasa en concepto de vertido de tierras y rocas sin contaminar (Código LER 17.05.04) en vertedero perteneciente a gestor autorizado en operaciones de eliminación (D5).								
		Desbroce	1			0,20	13,42		=01.03.01	M22U02A010
		Cajeo	1				18,30		=01.03.01	M22U02BD010
		Zanja	1				16,00		=01.03.01	M22U02BZ020
								47,72	9,00	429,48
01.03.04.02	m3	GESTIÓN RCD HORMIGÓN								
		Gestión de residuos de hormigones no contaminadas procedentes de construcción y demolición consistente en: - Carga sobre camión y transporte a gestor autoriozado de escombros o cualquier otro residuo de la construcción o demolición de hormigones y morteros a una distancia <25 km, incluso vuelta. - Descarga en planta de reciclaje de RCD separado en la fracción hormigón, incluyendo el canon y el depósito en playa de descarga del gestor.								
			0,1574				0,16			
			0,4598				0,46			
								0,62	33,12	20,53
		TOTAL APARTADO 01.03.04 GESTIÓN DE RESIDUOS								**450,01**
		TOTAL SUBCAPÍTULO 01.03 CRUCE C-3, NA-2325 PK 0+615, ...								**8.046,19**

CÓDIGO	UD	RESUMEN	UDS	LONGITUD	ANCHURA	ALTURA	PARCIALES	CANTIDAD	PRECIO	IMPORTE
SUBCAPÍTULO 01.04 CRUCE C-4, NA-2327 PK 0+240, CAMINO PK 6+710										
APARTADO 01.04.01 MOVIMIENTO DE TIERRAS Y DRENAJE										
01.04.01.01	m2	DESPEJE Y DESBROCE TERRENO								
		Despeje y desbroce del terreno, por medios mecánicos, con un espesor medio de 20 centímetros, incluso carga de productos, sin transporte. Conforme a ORDEN FOM/1382/2002-PG3-Art.300 y RD 105/2008.								
		PK-6+700	1,1	115,14			126,65			
		PK-6+720	1,1	120,59			132,65			
								259,30	1,50	388,95
01.04.01.02	m3	EXCAVACIÓN APERTURA DE CAJA								
		Excavación en apertura de caja y carga de productos por medios mecánicos, en cualquier clase de terreno, medida sobre perfil, sin transporte. Según ORDEN FOM/1382/2002-PG3, CTE DB-SE-C y NTE-ADV.								
		Grava	1				23,57		=01.04.02	MU02ER005
		Zahorra	1				47,15		=01.04.02	M22U05D020
								70,72	5,76	407,35
01.04.01.03	m3	EXCAVACIÓN ZANJA MEDIOS MECÁNICOS H< 3 m								
		Excavación en zanja, por medios mecánicos y hasta 3 metros de profundidad, en cualquier clase de terreno (excepto roca), incluso formación de caballeros y carga de productos sobrantes, medida sobre perfil, sin transporte. Conforme a ORDEN FOM/1382/2002-PG3-Art.321, CTE DB-SE-C y NTE-ADZ.								
		Drenaje	1		1,00	1,00	36,00		=01.04.01	M22U09AV020
								36,00	6,30	226,80
01.04.01.04	m	TUBERÍA PVC DOBLE PARED SN8 Ø400 mm								
		Suministro e instalación de tubería de PVC color teja, corrugada exterior y lisa interior, según especificaciones de las Normas UNE-EN 13476-1:2018 y UNE-EN 13476-3:2019, de doble pared y rigidez anular o RCE mínima de 8 kN/m2 (SN mayor o igual a 8 kN/m2 según Norma UNE-EN ISO 9969:2016), de diámetro nominal 400 mm, incluso p.p. de piezas de empalme y uniones con junta elastomérica de estanqueidad.								
		PK-6+700	1	18,00			18,00			
		PK-6+720	1	18,00			18,00			
								36,00	53,03	1.909,08
01.04.01.05	m3	HORMIGÓN EN MASA HM-20/B/20/XC2 o XC3 CEM II								
		Suministro y puesta en obra de hormigón en masa HM-20/B/20/XC2, en de obras de fábrica, incluso fabricación, transporte, vertido por medio de camión bomba, colocación y puesta en obra, consolidación vibratoria por medios mecánicos, fluidificante, curado posterior durante al menos 4 días, p.p. de encofrado de juntas de construcción/retracción y de dilatación, herramientas y medios auxiliares.								
		Zanja	1				36,00		=01.04.01	M22U02BZ020
		d ^ 2*p/4	-1	36,00		0,40	-4,52		d ^ 2*p/4	
								31,48	130,48	4.107,51
		TOTAL APARTADO 01.04.01 MOVIMIENTO DE TIERRAS Y DRENAJE								
		..... 7.039,69								
APARTADO 01.04.02 FIRMES Y PAVIMENTOS										
01.04.02.01	m3	RELLENO ZANJAS GRAVA CALIZA / SILÍCEA								
		Relleno y apisonado de zanjas por medios mecánicos, con grava caliza 40-60 mm, medido sobre perfil. Relleno y apisonado de zanjas, pozos y trasdós de obras de fábrica por medios mecánicos, con grava caliza o silícea de tamaño 40-60 mm, medido sobre perfil, extendido en tongadas horizontales de 30 cm. de espesor máximo, incluso humectación y compactación hasta una densidad del 98% del Próctor Modificado, refino de coronación y taludes, herramientas y medios auxiliares.								
		Saneos								
		PK-6+700	1	115,14		0,10	11,51			
		PK-6+720	1	120,59		0,10	12,06			
								23,57	33,10	780,17

CÓDIGO	UD	RESUMEN	UDS	LONGITUD	ANCHURA	ALTURA	PARCIALES	CANTIDAD	PRECIO	IMPORTE
01.04.02.02	m3	BASE DE ZAHORRA ARTIFICIAL								
		Base de zahorra artificial, clasificada (husos ZA25 y ZA40) puesta en obra y compactada, medida sobre perfil. Conforme a ORDEN FOM/1382/2002-PG3-Art.510. Árido con marcado CE y DdP (Declaración de prestaciones) según Reglamento (UE) 305/2011.								
		Firmes								
		PK-6+700	1	115,14		0,20	23,03			
		PK-6+720	1	120,59		0,20	24,12			
								47,15	28,09	1.324,44
01.04.02.03	m3	PAVIMENTO LOSAS HORMIGÓN HF-3,5 MPa								
		Pavimento en losas de hormigón en masa para firmes de cualquier espesor tipo HF-3,5 (fct,k=35 MPa), con cemento resistente a los sulfatos II-42,5-N/SR , con árido de machaqueo calizo o silíceo procedente de cantera, de tamaño máximo 20 mm y adición de superplastificante, ejecutado a mano con encofrados fijos, incluso p.p. de encofrado, vibrado con aguja y regla, acabado con textura superficial fratasado, mediante cepillado o arrastre de arpillera y pulverización de producto filmógeno de curado sobre su superficie terminada, incluyendo encofrado, desencofrado y juntas de construcción y dilatación cada 20 m2.								
		Pavimentos								
		PK-6+700	1	115,14		0,20	23,03			
		PK-6+720	1	120,59		0,20	24,12			
		Ajuste	1	4,72			4,72			
								51,87	149,82	7.771,16

TOTAL APARTADO 01.04.02 FIRMES Y PAVIMENTOS..... 9.875,77

APARTADO 01.04.03 SEÑALIZACIÓN

01.04.03.01	m	MARCA DISCONTINUA 10 cm SPRAY-PLASTIC								
		Marca vial longitudinal discontinua de 10 cm de ancho, realmente pintada con spray-plastic en caliente de secado instantáneo y de larga duración, incluso premarcaje. Conforme ORDEN FOM/1382/2002-PG3-Art. 700 y UNE-EN 1871. Materiales con marcado CE y DdP (Declaración de prestaciones) según Reglamento (UE) 305/2011.								
			1	165,00			165,00			
								165,00	1,13	186,45
01.04.03.02	m	MARCA CONTINUA 10 cm SPRAY-PLASTIC								
		Marca vial longitudinal continua de 10 cm de ancho, realmente pintada con spray-plastic en caliente de secado instantáneo y de larga duración, incluso premarcaje. Conforme ORDEN FOM/1382/2002-PG3-Art. 700 y UNE-EN 1871. Materiales con marcado CE y DdP (Declaración de prestaciones) según Reglamento (UE) 305/2011.								
			330				330,00			
								330,00	1,11	366,30
01.04.03.03	m2	SÍMBOLOS SPRAY-PLASTIC								
		Estarcido en símbolos, flechas, palabras, pasos de peatones, pasos de cebra, marcas transversales de detención, etc., realmente pintado con spray-plastic en caliente de secado instantáneo y de larga duración, incluso premarcaje. Conforme ORDEN FOM/1382/2002-PG3-Art. 700 y UNE-EN 1871. Materiales con marcado CE y DdP (Declaración de prestaciones) según Reglamento (UE) 305/2011.								
		STOP	1	3,18			3,18			
								3,18	16,68	53,04
01.04.03.04	ud	POSTE SUSTENTACIÓN 2,70 m ALTURA								
		Suministro y colocación de poste de sustentación para señales, de perfil laminado en frío, rectangular de 80x40 mm y 2 mm de espesor, galvanizado y tapado en su parte superior, de 2,70 m de altura, incluso pequeña excavación, anclaje de hormigón HM-20 y accesorios. Conforme ORDEN FOM/1382/2002-PG3-Art. 701. Materiales con marcado CE y DdP (Declaración de prestaciones) según Reglamento (UE) 305/2011.								
		Señal P	2				2,00			
		Señal R	4				4,00			
		Señal S								
		Señal STOP								
								6,00	99,44	596,64

CÓDIGO	UD	RESUMEN	UDS	LONGITUD	ANCHURA	ALTURA	PARCIALES	CANTIDAD	PRECIO	IMPORTE
01.04.03.05	ud	SEÑAL (P) 90 cm LADO REFLECTANTE NIVEL 2								
		Suministro y colocación sobre poste de sustentación (sin incluir este, farola o columna, de señal de peligro (P) triangular de 90 cm de lado, reflectante nivel 2, incluso piezas de anclaje o atado y tornillería inoxidable. Conforme ORDEN FOM/1382/2002-PG3-Art. 701. Materiales con marcado CE y DdP (Declaración de prestaciones) según Reglamento (UE) 305/2011.								
			2				2,00			
								2,00	62,68	125,36
01.04.03.06	ud	SEÑAL (R) Ø60 cm REFLECTANTE NIVEL 2								
		Suministro y colocación sobre poste de sustentación (sin incluir este, farola o columna, de señal de prohibición y obligación (R) circular de ø 60 cm, reflectante nivel 2, incluso piezas de anclaje o atado y tornillería inoxidable. Conforme ORDEN FOM/1382/2002-PG3-Art. 701. Materiales con marcado CE y DdP (Declaración de prestaciones) según Reglamento (UE) 305/2011.								
			4				4,00			
								4,00	60,71	242,84
		TOTAL APARTADO 01.04.03 SEÑALIZACIÓN.....								**1.570,63**
APARTADO 01.04.04 GESTIÓN DE RESIDUOS										
01.04.04.01	m3	GESTIÓN TIERRAS Y ROCAS								
		Gestión de residuos de tierras no contaminadas procedentes de construcción consistente en: - Carga sobre camión y transporte a gestor autorizado de tierras, piedras, y áridos procedentes de la construcción o demolición, a una distancia <25 km, incluso vuelta. - Tasa en concepto de vertido de tierras y rocas sin contaminar (Código LER 17.05.04) en vertedero perteneciente a gestor autorizado en operaciones de eliminación (D5).								
		Desbroce	1			0,20	51,86		=01.04.01	M22U02A010
		Cajeo	1				70,72		=01.04.01	M22U02BD010
		Zanja	1				36,00		=01.04.01	M22U02BZ020
								158,58	9,00	1.427,22
01.04.04.02	m3	GESTIÓN RCD HORMIGÓN								
		Gestión de residuos de hormigones no contaminadas procedentes de construcción y demolición consistente en: - Carga sobre camión y transporte a gestor autoriozado de escombros o cualquier otro residuo de la construcción o demolición de hormigones y morteros a una distancia <25 km, incluso vuelta. - Descarga en planta de reciclaje de RCD separado en la fracción hormigón, incluyendo el canon y el depósito en playa de descarga del gestor.								
			0,6296				0,63			
			1,121				1,12			
								1,75	33,12	57,96
		TOTAL APARTADO 01.04.04 GESTIÓN DE RESIDUOS								**1.485,18**
		TOTAL SUBCAPÍTULO 01.04 CRUCE C-4, NA-2327 PK 0+240, ...								**19.971,27**
SUBCAPÍTULO 01.05 CRUCE C-5, NA-234 PK 19+020, CAMINO PK 7+480										
APARTADO 01.05.01 MOVIMIENTO DE TIERRAS Y DRENAJE										
01.05.01.01	m2	DESPEJE Y DESBROCE TERRENO								
		Despeje y desbroce del terreno, por medios mecánicos, con un espesor medio de 20 centímetros, incluso carga de productos, sin transporte. Conforme a ORDEN FOM/1382/2002-PG3-Art.300 y RD 105/2008.								
			1,1	92,71			101,98			
								101,98	1,50	152,97

CÓDIGO	UD	RESUMEN	UDS	LONGITUD	ANCHURA	ALTURA	PARCIALES	CANTIDAD	PRECIO	IMPORTE
01.05.01.02	m3	EXCAVACIÓN APERTURA DE CAJA								
		Excavación en apertura de caja y carga de productos por medios mecánicos, en cualquier clase de terreno, medida sobre perfil, sin transporte. Según ORDEN FOM/1382/2002-PG3, CTE DB-SE-C y NTE-ADV.								
		Grava	1				9,27		=01.05.02	MU02ER005
		Zahorra	1				18,54		=01.05.02	M22U05D020
								27,81	5,76	160,19
01.05.01.03	m3	EXCAVACIÓN ZANJA MEDIOS MECÁNICOS H< 3 m								
		Excavación en zanja, por medios mecánicos y hasta 3 metros de profundidad, en cualquier clase de terreno (excepto roca), incluso formación de caballeros y carga de productos sobrantes, medida sobre perfil, sin transporte. Conforme a ORDEN FOM/1382/2002-PG3-Art.321, CTE DB-SE-C y NTE-ADZ.								
		Drenaje	1				9,00		=01.05.01	M22U09AV020
								9,00	6,30	56,70
01.05.01.04	m	TUBERÍA PVC DOBLE PARED SN8 Ø400 mm								
		Suministro e instalación de tubería de PVC color teja, corrugada exterior y lisa interior, según especificaciones de las Normas UNE-EN 13476-1:2018 y UNE-EN 13476-3:2019, de doble pared y rigidez anular o RCE mínima de 8 kN/m2 (SN mayor o igual a 8 kN/m2 según Norma UNE-EN ISO 9969:2016), de diámetro nominal 400 mm, incluso p.p. de piezas de empalme y uniones con junta elastomérica de estanqueidad.								
		Drenaje	1	9,00			9,00			
								9,00	53,03	477,27
01.05.01.05	m3	HORMIGÓN EN MASA HM-20/B/20/XC2 o XC3 CEM II								
		Suministro y puesta en obra de hormigón en masa HM-20/B/20/XC2, en de obras de fábrica, incluso fabricación, transporte, vertido por medio de camión bomba, colocación y puesta en obra, consolidación vibratoria por medios mecánicos, fluidificante, curado posterior durante al menos 4 días, p.p. de encofrado de juntas de construcción/retracción y de dilatación, herramientas y medios auxiliares.								
		Zanja	1				9,00		=01.05.01	M22U09AV020
		d ^ 2*p/4	-1	9,00		0,40	-1,13		d ^ 2*p/4	
								7,87	130,48	1.026,88

TOTAL APARTADO 01.05.01 MOVIMIENTO DE TIERRAS Y DRENAJE 1.874,01

APARTADO 01.05.02 FIRMES Y PAVIMENTOS

CÓDIGO	UD	RESUMEN	UDS	LONGITUD	ANCHURA	ALTURA	PARCIALES	CANTIDAD	PRECIO	IMPORTE
01.05.02.01	m3	RELLENO ZANJAS GRAVA CALIZA / SILÍCEA								
		Relleno y apisonado de zanjas por medios mecánicos, con grava caliza 40-60 mm, medido sobre perfil. Relleno y apisonado de zanjas, pozos y trasdós de obras de fábrica por medios mecánicos, con grava caliza o silícea de tamaño 40-60 mm, medido sobre perfil, extendido en tongadas horizontales de 30 cm. de espesor máximo, incluso humectación y compactación hasta una densidad del 98% del Próctor Modificado, refino de coronación y taludes, herramientas y medios auxiliares.								
		Saneos	92,71			0,10	9,27			
								9,27	33,10	306,84
01.05.02.02	m3	BASE DE ZAHORRA ARTIFICIAL								
		Base de zahorra artificial, clasificada (husos ZA25 y ZA40) puesta en obra y compactada, medida sobre perfil. Conforme a ORDEN FOM/1382/2002-PG3-Art.510. Árido con marcado CE y DdP (Declaración de prestaciones) según Reglamento (UE) 305/2011.								
		Firme	1	92,71		0,20	18,54			
								18,54	28,09	520,79

CÓDIGO	UD	RESUMEN	UDS	LONGITUD	ANCHURA	ALTURA	PARCIALES	CANTIDAD	PRECIO	IMPORTE
01.05.02.03	m3	PAVIMENTO LOSAS HORMIGÓN HF-3,5 MPa								
		Pavimento en losas de hormigón en masa para firmes de cualquier espesor tipo HF-3,5 (fct,k=35 MPa), con cemento resistente a los sulfatos II-42,5-N/SR , con árido de machaqueo calizo o silíceo procedente de cantera, de tamaño máximo 20 mm y adición de superplastificante, ejecutado a mano con encofrados fijos, incluso p.p. de encofrado, vibrado con aguja y regla, acabado con textura superficial fratasado, mediante cepillado o arrastre de arpillera y pulverización de producto filmógeno de curado sobre su superficie terminada, incluyendo encofrado, desencofrado y juntas de construcción y dilatación cada 20 m2.								
		Pavimento	1	92,71		0,20	18,54			
		Ajuste obra	1	1,86			1,86			
								20,40	149,82	3.056,33
		TOTAL APARTADO 01.05.02 FIRMES Y PAVIMENTOS.....								**3.883,96**
APARTADO 01.05.03 SEÑALIZACIÓN										
01.05.03.01	m	MARCA DISCONTINUA 10 cm SPRAY-PLASTIC								
		Marca vial longitudinal discontinua de 10 cm de ancho, realmente pintada con spray-plastic en caliente de secado instantáneo y de larga duración, incluso premarcaje. Conforme ORDEN FOM/1382/2002-PG3-Art. 700 y UNE-EN 1871. Materiales con marcado CE y DdP (Declaración de prestaciones) según Reglamento (UE) 305/2011.								
			1	131,00			131,00			
								131,00	1,13	148,03
01.05.03.02	m	MARCA CONTINUA 10 cm SPRAY-PLASTIC								
		Marca vial longitudinal continua de 10 cm de ancho, realmente pintada con spray-plastic en caliente de secado instantáneo y de larga duración, incluso premarcaje. Conforme ORDEN FOM/1382/2002-PG3-Art. 700 y UNE-EN 1871. Materiales con marcado CE y DdP (Declaración de prestaciones) según Reglamento (UE) 305/2011.								
			262				262,00			
								262,00	1,11	290,82
01.05.03.03	m2	CEBREADO SPRAY-PLASTIC								
		Estarcido en pavimento diferenciado (cebreado de isletas), realmente pintado con spray-plastic en caliente de secado instantáneo y de larga duración, incluso premarcaje. Conforme ORDEN FOM/1382/2002-PG3-Art. 700 y UNE-EN 1871. Materiales con marcado CE y DdP (Declaración de prestaciones) según Reglamento (UE) 305/2011.								
		0.5	1	117,06			58,53	0.5		
								58,53	15,10	883,80
01.05.03.04	m2	SÍMBOLOS SPRAY-PLASTIC								
		Estarcido en símbolos, flechas, palabras, pasos de peatones, pasos de cebra, marcas transversales de detención, etc., realmente pintado con spray-plastic en caliente de secado instantáneo y de larga duración, incluso premarcaje. Conforme ORDEN FOM/1382/2002-PG3-Art. 700 y UNE-EN 1871. Materiales con marcado CE y DdP (Declaración de prestaciones) según Reglamento (UE) 305/2011.								
		STOP	1	3,18			3,18			
		Línea detención	1	6,00		0,40	2,40			
								5,58	16,68	93,07
01.05.03.05	ud	POSTE SUSTENTACIÓN 2,70 m ALTURA								
		Suministro y colocación de poste de sustentación para señales, de perfil laminado en frío, rectangular de 80x40 mm y 2 mm de espesor, galvanizado y tapado en su parte superior, de 2,70 m de altura, incluso pequeña excavación, anclaje de hormigón HM-20 y accesorios. Conforme ORDEN FOM/1382/2002-PG3-Art. 701. Materiales con marcado CE y DdP (Declaración de prestaciones) según Reglamento (UE) 305/2011.								
		Señal P	2				2,00			
		Señal R	2				2,00			
		Señal S								
		Señal STOP								
		Señal rectangular								
								4,00	99,44	397,76

CÓDIGO	UD	RESUMEN	UDS	LONGITUD	ANCHURA	ALTURA	PARCIALES	CANTIDAD	PRECIO	IMPORTE
01.05.03.06	ud	SEÑAL (P) 90 cm LADO REFLECTANTE NIVEL 2								
		Suministro y colocación sobre poste de sustentación (sin incluir este, farola o columna, de señal de peligro (P) triangular de 90 cm de lado, reflectante nivel 2, incluso piezas de anclaje o atado y tornillería inoxidable. Conforme ORDEN FOM/1382/2002-PG3-Art. 701. Materiales con marcado CE y DdP (Declaración de prestaciones) según Reglamento (UE) 305/2011.								
			2				2,00			
								2,00	62,68	125,36
01.05.03.07	ud	SEÑAL (R) Ø60 cm REFLECTANTE NIVEL 2								
		Suministro y colocación sobre poste de sustentación (sin incluir este, farola o columna, de señal de prohibición y obligación (R) circular de ø 60 cm, reflectante nivel 2, incluso piezas de anclaje o atado y tornillería inoxidable. Conforme ORDEN FOM/1382/2002-PG3-Art. 701. Materiales con marcado CE y DdP (Declaración de prestaciones) según Reglamento (UE) 305/2011.								
			2				2,00			
								2,00	60,71	121,42
		TOTAL APARTADO 01.05.03 SEÑALIZACIÓN.....								**2.060,26**
APARTADO 01.05.04 GESTIÓN DE RESIDUOS										
01.05.04.01	m3	GESTIÓN TIERRAS Y ROCAS								
		Gestión de residuos de tierras no contaminadas procedentes de construcción consistente en: - Carga sobre camión y transporte a gestor autorizado de tierras, piedras, y áridos procedentes de la construcción o demolición, a una distancia <25 km, incluso vuelta. - Tasa en concepto de vertido de tierras y rocas sin contaminar (Código LER 17.05.04) en vertedero perteneciente a gestor autorizado en operaciones de eliminación (D5).								
		Desbroce	1			0,20	20,40		=01.05.01	M22U02A010
		Cajeo	1				27,81		=01.05.01	M22U02BD010
		Zanja	1				9,00		=01.05.01	M22U02BZ020
								57,21	9,00	514,89
01.05.04.02	m3	GESTIÓN RCD HORMIGÓN								
		Gestión de residuos de hormigones no contaminadas procedentes de construcción y demolición consistente en: - Carga sobre camión y transporte a gestor autoriozado de escombros o cualquier otro residuo de la construcción o demolición de hormigones y morteros a una distancia <25 km, incluso vuelta. - Descarga en planta de reciclaje de RCD separado en la fracción hormigón, incluyendo el canon y el depósito en playa de descarga del gestor.								
			0,1574				0,16			
			0,4598				0,46			
								0,62	33,12	20,53
		TOTAL APARTADO 01.05.04 GESTIÓN DE RESIDUOS								**535,42**
		TOTAL SUBCAPÍTULO 01.05 CRUCE C-5, NA-234 PK 19+020, ...								**8.353,65**
SUBCAPÍTULO 01.06 CRUCE C-6, NA-8103 PK 1+300, CAMINO PK 7+670										
APARTADO 01.06.01 MOVIMIENTO DE TIERRAS Y DRENAJE										
01.06.01.01	m2	DESPEJE Y DESBROCE TERRENO								
		Despeje y desbroce del terreno, por medios mecánicos, con un espesor medio de 20 centímetros, incluso carga de productos, sin transporte. Conforme a ORDEN FOM/1382/2002-PG3-Art.300 y RD 105/2008.								
		PK-7+660	1,1	96,57			106,23			
		PK-7+680	1,1	104,51			114,96			
								221,19	1,50	331,79

CÓDIGO	UD	RESUMEN	UDS	LONGITUD	ANCHURA	ALTURA	PARCIALES	CANTIDAD	PRECIO	IMPORTE
01.06.01.02	m3	EXCAVACIÓN APERTURA DE CAJA								
		Excavación en apertura de caja y carga de productos por medios mecánicos, en cualquier clase de terreno, medida sobre perfil, sin transporte. Según ORDEN FOM/1382/2002-PG3, CTE DB-SE-C y NTE-ADV.								
		Grava	1				20,11		=01.06.02	MU02ER005
		Zahorra	1				40,21		=01.06.02	M22U05D020
								60,32	5,76	347,44
01.06.01.03	m3	EXCAVACIÓN ZANJA MEDIOS MECÁNICOS H< 3 m								
		Excavación en zanja, por medios mecánicos y hasta 3 metros de profundidad, en cualquier clase de terreno (excepto roca), incluso formación de caballeros y carga de productos sobrantes, medida sobre perfil, sin transporte. Conforme a ORDEN FOM/1382/2002-PG3-Art.321, CTE DB-SE-C y NTE-ADZ.								
		Drenaje	1		1,00	1,00	23,00		=01.06.01	M22U09AV020
								23,00	6,30	144,90
01.06.01.04	m	TUBERÍA PVC DOBLE PARED SN8 Ø400 mm								
		Suministro e instalación de tubería de PVC color teja, corrugada exterior y lisa interior, según especificaciones de las Normas UNE-EN 13476-1:2018 y UNE-EN 13476-3:2019, de doble pared y rigidez anular o RCE mínima de 8 kN/m2 (SN mayor o igual a 8 kN/m2 según Norma UNE-EN ISO 9969:2016), de diámetro nominal 400 mm, incluso p.p. de piezas de empalme y uniones con junta elastomérica de estanqueidad.								
		Drenaje								
		PK-7+660	1	9,00			9,00			
		PK-7+680	1	14,00			14,00			
								23,00	53,03	1.219,69
01.06.01.05	m3	HORMIGÓN EN MASA HM-20/B/20/XC2 o XC3 CEM II								
		Suministro y puesta en obra de hormigón en masa HM-20/B/20/XC2, en de obras de fábrica, incluso fabricación, transporte, vertido por medio de camión bomba, colocación y puesta en obra, consolidación vibratoria por medios mecánicos, fluidificante, curado posterior durante al menos 4 días, p.p. de encofrado de juntas de construcción/retracción y de dilatación, herramientas y medios auxiliares.								
		Zanja	1				23,00		=01.06.01	M22U09AV020
		d ^ 2*p/4	-1	23,00		0,40	-2,89		d ^ 2*p/4	
								20,11	130,48	2.623,95

TOTAL APARTADO 01.06.01 MOVIMIENTO DE TIERRAS Y DRENAJE 4.667,77

APARTADO 01.06.02 FIRMES Y PAVIMENTOS

01.06.02.01	m3	RELLENO ZANJAS GRAVA CALIZA / SILÍCEA								
		Relleno y apisonado de zanjas por medios mecánicos, con grava caliza 40-60 mm, medido sobre perfil. Relleno y apisonado de zanjas, pozos y trasdós de obras de fábrica por medios mecánicos, con grava caliza o silícea de tamaño 40-60 mm, medido sobre perfil, extendido en tongadas horizontales de 30 cm. de espesor máximo, incluso humectación y compactación hasta una densidad del 98% del Próctor Modificado, refino de coronación y taludes, herramientas y medios auxiliares.								
		Saneos								
		PK-7+660	1	96,57		0,10	9,66			
		PK-7+680	1	104,51		0,10	10,45			
								20,11	33,10	665,64
01.06.02.02	m3	BASE DE ZAHORRA ARTIFICIAL								
		Base de zahorra artificial, clasificada (husos ZA25 y ZA40) puesta en obra y compactada, medida sobre perfil. Conforme a ORDEN FOM/1382/2002-PG3-Art.510. Árido con marcado CE y DdP (Declaración de prestaciones) según Reglamento (UE) 305/2011.								
		Firmes								
		PK-7+660	1	96,57		0,20	19,31			
		PK-7+680	1	104,51		0,20	20,90			
								40,21	28,09	1.129,50

CÓDIGO	UD	RESUMEN	UDS	LONGITUD	ANCHURA	ALTURA	PARCIALES	CANTIDAD	PRECIO	IMPORTE
01.06.02.03	m3	PAVIMENTO LOSAS HORMIGÓN HF-3,5 MPa								
		Pavimento en losas de hormigón en masa para firmes de cualquier espesor tipo HF-3,5 (fct,k=35 MPa), con cemento resistente a los sulfatos II-42,5-N/SR , con árido de machaqueo calizo o silíceo procedente de cantera, de tamaño máximo 20 mm y adición de superplastificante, ejecutado a mano con encofrados fijos, incluso p.p. de encofrado, vibrado con aguja y regla, acabado con textura superficial fratasado, mediante cepillado o arrastre de arpillera y pulverización de producto filmógeno de curado sobre su superficie terminada, incluyendo encofrado, desencofrado y juntas de construcción y dilatación cada 20 m2.								
		Pavimentos								
		PK-7+660	1	96,57		0,20	19,31			
		PK-7+680	1	104,51		0,20	20,90			
		Ajuste obra	1	4,02			4,02			
								44,23	149,82	6.626,54
		TOTAL APARTADO 01.06.02 FIRMES Y PAVIMENTOS.....								**8.421,68**
APARTADO 01.06.03 SEÑALIZACIÓN										
01.06.03.01	m	MARCA DISCONTINUA 10 cm SPRAY-PLASTIC								
		Marca vial longitudinal discontinua de 10 cm de ancho, realmente pintada con spray-plastic en caliente de secado instantáneo y de larga duración, incluso premarcaje. Conforme ORDEN FOM/1382/2002-PG3-Art. 700 y UNE-EN 1871. Materiales con marcado CE y DdP (Declaración de prestaciones) según Reglamento (UE) 305/2011.								
			1	195,00			195,00			
								195,00	1,13	220,35
01.06.03.02	m	MARCA CONTINUA 10 cm SPRAY-PLASTIC								
		Marca vial longitudinal continua de 10 cm de ancho, realmente pintada con spray-plastic en caliente de secado instantáneo y de larga duración, incluso premarcaje. Conforme ORDEN FOM/1382/2002-PG3-Art. 700 y UNE-EN 1871. Materiales con marcado CE y DdP (Declaración de prestaciones) según Reglamento (UE) 305/2011.								
			390				390,00			
								390,00	1,11	432,90
01.06.03.03	m2	CEBREADO SPRAY-PLASTIC								
		Estarcido en pavimento diferenciado (cebreado de isletas), realmente pintado con spray-plastic en caliente de secado instantáneo y de larga duración, incluso premarcaje. Conforme ORDEN FOM/1382/2002-PG3-Art. 700 y UNE-EN 1871. Materiales con marcado CE y DdP (Declaración de prestaciones) según Reglamento (UE) 305/2011.								
		0.5	1	30,32			15,16	0.5		
								15,16	15,10	228,92
01.06.03.04	m2	SÍMBOLOS SPRAY-PLASTIC								
		Estarcido en símbolos, flechas, palabras, pasos de peatones, pasos de cebra, marcas transversales de detención, etc., realmente pintado con spray-plastic en caliente de secado instantáneo y de larga duración, incluso premarcaje. Conforme ORDEN FOM/1382/2002-PG3-Art. 700 y UNE-EN 1871. Materiales con marcado CE y DdP (Declaración de prestaciones) según Reglamento (UE) 305/2011.								
		STOP	2	3,18			6,36			
		Ceda	1	1,43			1,43			
								7,79	16,68	129,94
01.06.03.05	ud	POSTE SUSTENTACIÓN 2,70 m ALTURA								
		Suministro y colocación de poste de sustentación para señales, de perfil laminado en frío, rectangular de 80x40 mm y 2 mm de espesor, galvanizado y tapado en su parte superior, de 2,70 m de altura, incluso pequeña excavación, anclaje de hormigón HM-20 y accesorios. Conforme ORDEN FOM/1382/2002-PG3-Art. 701. Materiales con marcado CE y DdP (Declaración de prestaciones) según Reglamento (UE) 305/2011.								
		Señal P	2				2,00			
		Señal R	2				2,00			
		Señal S								
		Señal STOP								
								4,00	99,44	397,76

CÓDIGO	UD	RESUMEN	UDS	LONGITUD	ANCHURA	ALTURA	PARCIALES	CANTIDAD	PRECIO	IMPORTE
01.06.03.06	ud	SEÑAL (P) 90 cm LADO REFLECTANTE NIVEL 2								
		Suministro y colocación sobre poste de sustentación (sin incluir este, farola o columna, de señal de peligro (P) triangular de 90 cm de lado, reflectante nivel 2, incluso piezas de anclaje o atado y tornillería inoxidable. Conforme ORDEN FOM/1382/2002-PG3-Art. 701. Materiales con marcado CE y DdP (Declaración de prestaciones) según Reglamento (UE) 305/2011.								
			2				2,00			
								2,00	62,68	125,36
01.06.03.07	ud	SEÑAL (R) Ø60 cm REFLECTANTE NIVEL 2								
		Suministro y colocación sobre poste de sustentación (sin incluir este, farola o columna, de señal de prohibición y obligación (R) circular de ø 60 cm, reflectante nivel 2, incluso piezas de anclaje o atado y tornillería inoxidable. Conforme ORDEN FOM/1382/2002-PG3-Art. 701. Materiales con marcado CE y DdP (Declaración de prestaciones) según Reglamento (UE) 305/2011.								
			2				2,00			
								2,00	60,71	121,42
		TOTAL APARTADO 01.06.03 SEÑALIZACIÓN.....								**1.656,65**
APARTADO 01.06.04 GESTIÓN DE RESIDUOS										
01.06.04.01	m3	GESTIÓN TIERRAS Y ROCAS								
		Gestión de residuos de tierras no contaminadas procedentes de construcción consistente en: - Carga sobre camión y transporte a gestor autorizado de tierras, piedras, y áridos procedentes de la construcción o demolición, a una distancia <25 km, incluso vuelta. - Tasa en concepto de vertido de tierras y rocas sin contaminar (Código LER 17.05.04) en vertedero perteneciente a gestor autorizado en operaciones de eliminación (D5).								
		Desbroce	1			0,20	44,24		=01.06.01	M22U02A010
		Cajeo	1				60,32		=01.06.01	M22U02BD010
		Zanja	1				23,00		=01.06.01	M22U02BZ020
								127,56	9,00	1.148,04
01.06.04.02	m3	GESTIÓN RCD HORMIGÓN								
		Gestión de residuos de hormigones no contaminadas procedentes de construcción y demolición consistente en: - Carga sobre camión y transporte a gestor autoriozado de escombros o cualquier otro residuo de la construcción o demolición de hormigones y morteros a una distancia <25 km, incluso vuelta. - Descarga en planta de reciclaje de RCD separado en la fracción hormigón, incluyendo el canon y el depósito en playa de descarga del gestor.								
			0,4022				0,40			
			0,959				0,96			
								1,36	33,12	45,04
		TOTAL APARTADO 01.06.04 GESTIÓN DE RESIDUOS								**1.193,08**
		TOTAL SUBCAPÍTULO 01.06 CRUCE C-6, NA-8103 PK 1+300, ...								**15.939,18**
SUBCAPÍTULO 01.07 CRUCE C-7, NA-150 PK 19+200, CAMINO PK 13+500										
APARTADO 01.07.01 MOVIMIENTO DE TIERRAS Y DRENAJE										
01.07.01.01	m2	DESPEJE Y DESBROCE TERRENO								
		Despeje y desbroce del terreno, por medios mecánicos, con un espesor medio de 20 centímetros, incluso carga de productos, sin transporte. Conforme a ORDEN FOM/1382/2002-PG3-Art.300 y RD 105/2008.								
			1,1	93,30			102,63			
			1,1	92,38			101,62			
								204,25	1,50	306,38

CÓDIGO	UD	RESUMEN	UDS	LONGITUD	ANCHURA	ALTURA	PARCIALES	CANTIDAD	PRECIO	IMPORTE
01.07.01.02	m3	EXCAVACIÓN APERTURA DE CAJA								
		Excavación en apertura de caja y carga de productos por medios mecánicos, en cualquier clase de terreno, medida sobre perfil, sin transporte. Según ORDEN FOM/1382/2002-PG3, CTE DB-SE-C y NTE-ADV.								
		Grava	1				18,57		=01.07.02	MU02ER005
		Zahorra	1				37,14		=01.07.02	M22U05D020
								55,71	5,76	320,89
01.07.01.03	m3	EXCAVACIÓN ZANJA MEDIOS MECÁNICOS H< 3 m								
		Excavación en zanja, por medios mecánicos y hasta 3 metros de profundidad, en cualquier clase de terreno (excepto roca), incluso formación de caballeros y carga de productos sobrantes, medida sobre perfil, sin transporte. Conforme a ORDEN FOM/1382/2002-PG3-Art.321, CTE DB-SE-C y NTE-ADZ.								
		Drenaje	1		1,00	1,00	18,00		=01.07.01	M22U09AV020
								18,00	6,30	113,40
01.07.01.04	m	TUBERÍA PVC DOBLE PARED SN8 Ø400 mm								
		Suministro e instalación de tubería de PVC color teja, corrugada exterior y lisa interior, según especificaciones de las Normas UNE-EN 13476-1:2018 y UNE-EN 13476-3:2019, de doble pared y rigidez anular o RCE mínima de 8 kN/m2 (SN mayor o igual a 8 kN/m2 según Norma UNE-EN ISO 9969:2016), de diámetro nominal 400 mm, incluso p.p. de piezas de empalme y uniones con junta elastomérica de estanqueidad.								
		Drenaje	1	9,00			9,00			
			1	9,00			9,00			
								18,00	53,03	954,54
01.07.01.05	m3	HORMIGÓN EN MASA HM-20/B/20/XC2 o XC3 CEM II								
		Suministro y puesta en obra de hormigón en masa HM-20/B/20/XC2, en de obras de fábrica, incluso fabricación, transporte, vertido por medio de camión bomba, colocación y puesta en obra, consolidación vibratoria por medios mecánicos, fluidificante, curado posterior durante al menos 4 días, p.p. de encofrado de juntas de construcción/retracción y de dilatación, herramientas y medios auxiliares.								
		Zanja	1				18,00		=01.07.01	M22U09AV020
		d ^ 2*p/4	-1	18,00		0,40	-2,26		d ^ 2*p/4	
								15,74	130,48	2.053,76

TOTAL APARTADO 01.07.01 MOVIMIENTO DE TIERRAS Y DRENAJE 3.748,97

APARTADO 01.07.02 FIRMES Y PAVIMENTOS

01.07.02.01	m3	RELLENO ZANJAS GRAVA CALIZA / SILÍCEA								
		Relleno y apisonado de zanjas por medios mecánicos, con grava caliza 40-60 mm, medido sobre perfil. Relleno y apisonado de zanjas, pozos y trasdós de obras de fábrica por medios mecánicos, con grava caliza o silícea de tamaño 40-60 mm, medido sobre perfil, extendido en tongadas horizontales de 30 cm. de espesor máximo, incluso humectación y compactación hasta una densidad del 98% del Próctor Modificado, refino de coronación y taludes, herramientas y medios auxiliares.								
		Saneos	1	93,30		0,10	9,33			
			1	92,38		0,10	9,24			
								18,57	33,10	614,67
01.07.02.02	m3	BASE DE ZAHORRA ARTIFICIAL								
		Base de zahorra artificial, clasificada (husos ZA25 y ZA40) puesta en obra y compactada, medida sobre perfil. Conforme a ORDEN FOM/1382/2002-PG3-Art.510. Árido con marcado CE y DdP (Declaración de prestaciones) según Reglamento (UE) 305/2011.								
		Firme	1	93,30		0,20	18,66			
			1	92,38		0,20	18,48			
								37,14	28,09	1.043,26

CÓDIGO	UD	RESUMEN	UDS	LONGITUD	ANCHURA	ALTURA	PARCIALES	CANTIDAD	PRECIO	IMPORTE
01.07.02.03	m3	PAVIMENTO LOSAS HORMIGÓN HF-3,5 MPa								
		Pavimento en losas de hormigón en masa para firmes de cualquier espesor tipo HF-3,5 (fct,k=35 MPa), con cemento resistente a los sulfatos II-42,5-N/SR , con árido de machaqueo calizo o silíceo procedente de cantera, de tamaño máximo 20 mm y adición de superplastificante, ejecutado a mano con encofrados fijos, incluso p.p. de encofrado, vibrado con aguja y regla, acabado con textura superficial fratasado, mediante cepillado o arrastre de arpillera y pulverización de producto filmógeno de curado sobre su superficie terminada, incluyendo encofrado, desencofrado y juntas de construcción y dilatación cada 20 m2.								
		Pavimento	1	93,30		0,20	18,66			
			1	92,38		0,20	18,48			
		Ajuste obra	1	3,72			3,72			
								40,86	149,82	6.121,65

TOTAL APARTADO 01.07.02 FIRMES Y PAVIMENTOS..... 7.779,58

APARTADO 01.07.03 SEÑALIZACIÓN

01.07.03.01	m	MARCA DISCONTINUA 10 cm SPRAY-PLASTIC								
		Marca vial longitudinal discontinua de 10 cm de ancho, realmente pintada con spray-plastic en caliente de secado instantáneo y de larga duración, incluso premarcaje. Conforme ORDEN FOM/1382/2002-PG3-Art. 700 y UNE-EN 1871. Materiales con marcado CE y DdP (Declaración de prestaciones) según Reglamento (UE) 305/2011.								
			1	213,00			213,00			
								213,00	1,13	240,69
01.07.03.02	m	MARCA CONTINUA 10 cm SPRAY-PLASTIC								
		Marca vial longitudinal continua de 10 cm de ancho, realmente pintada con spray-plastic en caliente de secado instantáneo y de larga duración, incluso premarcaje. Conforme ORDEN FOM/1382/2002-PG3-Art. 700 y UNE-EN 1871. Materiales con marcado CE y DdP (Declaración de prestaciones) según Reglamento (UE) 305/2011.								
			426				426,00			
								426,00	1,11	472,86
01.07.03.03	ud	POSTE SUSTENTACIÓN 2,70 m ALTURA								
		Suministro y colocación de poste de sustentación para señales, de perfil laminado en frío, rectangular de 80x40 mm y 2 mm de espesor, galvanizado y tapado en su parte superior, de 2,70 m de altura, incluso pequeña excavación, anclaje de hormigón HM-20 y accesorios. Conforme ORDEN FOM/1382/2002-PG3-Art. 701. Materiales con marcado CE y DdP (Declaración de prestaciones) según Reglamento (UE) 305/2011.								
		Señal P	2				2,00			
		Señal R	4				4,00			
		Señal S								
		Señal STOP								
								6,00	99,44	596,64
01.07.03.04	ud	SEÑAL (P) 90 cm LADO REFLECTANTE NIVEL 2								
		Suministro y colocación sobre poste de sustentación (sin incluir este, farola o columna, de señal de peligro (P) triangular de 90 cm de lado, reflectante nivel 2, incluso piezas de anclaje o atado y tornillería inoxidable. Conforme ORDEN FOM/1382/2002-PG3-Art. 701. Materiales con marcado CE y DdP (Declaración de prestaciones) según Reglamento (UE) 305/2011.								
			2				2,00			
								2,00	62,68	125,36

CÓDIGO	UD	RESUMEN	UDS	LONGITUD	ANCHURA	ALTURA	PARCIALES	CANTIDAD	PRECIO	IMPORTE
01.07.03.05	ud	SEÑAL (R) Ø60 cm REFLECTANTE NIVEL 2								
		Suministro y colocación sobre poste de sustentación (sin incluir este, farola o columna, de señal de prohibición y obligación (R) circular de ø 60 cm, reflectante nivel 2, incluso piezas de anclaje o atado y tornillería inoxidable. Conforme ORDEN FOM/1382/2002-PG3-Art. 701. Materiales con marcado CE y DdP (Declaración de prestaciones) según Reglamento (UE) 305/2011.								
			4				4,00			
								4,00	60,71	242,84

TOTAL APARTADO 01.07.03 SEÑALIZACIÓN..... 1.678,39

APARTADO 01.07.04 GESTIÓN DE RESIDUOS

01.07.04.01	m3	GESTIÓN TIERRAS Y ROCAS								
		Gestión de residuos de tierras no contaminadas procedentes de construcción consistente en: - Carga sobre camión y transporte a gestor autorizado de tierras, piedras, y áridos procedentes de la construcción o demolición, a una distancia <25 km, incluso vuelta. - Tasa en concepto de vertido de tierras y rocas sin contaminar (Código LER 17.05.04) en vertedero perteneciente a gestor autorizado en operaciones de eliminación (D5).								
		Desbroce	1			0,20	40,85		=01.07.01	M22U02A010
		Cajeo	1				55,71		=01.07.01	M22U02BD010
		Zanja	1				18,00		=01.07.01	M22U02BZ020
								114,56	9,00	1.031,04
01.07.04.02	m3	GESTIÓN RCD HORMIGÓN								
		Gestión de residuos de hormigones no contaminadas procedentes de construcción y demolición consistente en: - Carga sobre camión y transporte a gestor autoriozado de escombros o cualquier otro residuo de la construcción o demolición de hormigones y morteros a una distancia <25 km, incluso vuelta. - Descarga en planta de reciclaje de RCD separado en la fracción hormigón, incluyendo el canon y el depósito en playa de descarga del gestor.								
			0,3148				0,31			
			0,9208				0,92			
								1,23	33,12	40,74

TOTAL APARTADO 01.07.04 GESTIÓN DE RESIDUOS 1.071,78

TOTAL SUBCAPÍTULO 01.07 CRUCE C-7, NA-150 PK 19+200, ... 14.278,72

SUBCAPÍTULO 01.08 CRUCE C-8, NA-2455 PK 0+230, CAMINO PK 22+020

APARTADO 01.08.01 MOVIMIENTO DE TIERRAS Y DRENAJE

01.08.01.01	m2	DESPEJE Y DESBROCE TERRENO								
		Despeje y desbroce del terreno, por medios mecánicos, con un espesor medio de 20 centímetros, incluso carga de productos, sin transporte. Conforme a ORDEN FOM/1382/2002-PG3-Art.300 y RD 105/2008.								
			1,1	94,80			104,28			
			1,1	312,47			343,72			
								448,00	1,50	672,00
01.08.01.02	m3	EXCAVACIÓN APERTURA DE CAJA								
		Excavación en apertura de caja y carga de productos por medios mecánicos, en cualquier clase de terreno, medida sobre perfil, sin transporte. Según ORDEN FOM/1382/2002-PG3, CTE DB-SE-C y NTE-ADV.								
		Grava	1				40,73		=01.08.02	MU02ER005
		Zahorra	1				81,45		=01.08.02	M22U05D020
								122,18	5,76	703,76

CÓDIGO	UD	RESUMEN	UDS	LONGITUD	ANCHURA	ALTURA	PARCIALES	CANTIDAD	PRECIO	IMPORTE
01.08.01.03	m3	EXCAVACIÓN ZANJA MEDIOS MECÁNICOS H< 3 m								
		Excavación en zanja, por medios mecánicos y hasta 3 metros de profundidad, en cualquier clase de terreno (excepto roca), incluso formación de caballeros y carga de productos sobrantes, medida sobre perfil, sin transporte. Conforme a ORDEN FOM/1382/2002-PG3-Art.321, CTE DB-SE-C y NTE-ADZ.								
		Drenaje	1				22,00		=01.08.01 M22U09AV020	
								22,00	6,30	138,60
01.08.01.04	m	TUBERÍA PVC DOBLE PARED SN8 Ø400 mm								
		Suministro e instalación de tubería de PVC color teja, corrugada exterior y lisa interior, según especificaciones de las Normas UNE-EN 13476-1:2018 y UNE-EN 13476-3:2019, de doble pared y rigidez anular o RCE mínima de 8 kN/m2 (SN mayor o igual a 8 kN/m2 según Norma UNE-EN ISO 9969:2016), de diámetro nominal 400 mm, incluso p.p. de piezas de empalme y uniones con junta elastomérica de estanqueidad.								
		Drenaje	1	11,00			11,00			
			1	11,00			11,00			
								22,00	53,03	1.166,66
01.08.01.05	m3	HORMIGÓN EN MASA HM-20/B/20/XC2 o XC3 CEM II								
		Suministro y puesta en obra de hormigón en masa HM-20/B/20/XC2, en de obras de fábrica, incluso fabricación, transporte, vertido por medio de camión bomba, colocación y puesta en obra, consolidación vibratoria por medios mecánicos, fluidificante, curado posterior durante al menos 4 días, p.p. de encofrado de juntas de construcción/retracción y de dilatación, herramientas y medios auxiliares.								
		Zanja	1				22,00		=01.08.01 M22U09AV020	
		d ^ 2*p/4	-1	22,00		0,40	-2,76		d ^ 2*p/4	
								19,24	130,48	2.510,44

TOTAL APARTADO 01.08.01 MOVIMIENTO DE TIERRAS Y DRENAJE
..... 5.191,46

APARTADO 01.08.02 FIRMES Y PAVIMENTOS

01.08.02.01	m3	RELLENO ZANJAS GRAVA CALIZA / SILÍCEA								
		Relleno y apisonado de zanjas por medios mecánicos, con grava caliza 40-60 mm, medido sobre perfil. Relleno y apisonado de zanjas, pozos y trasdós de obras de fábrica por medios mecánicos, con grava caliza o silícea de tamaño 40-60 mm, medido sobre perfil, extendido en tongadas horizontales de 30 cm. de espesor máximo, incluso humectación y compactación hasta una densidad del 98% del Próctor Modificado, refino de coronación y taludes, herramientas y medios auxiliares.								
		Saneos	1	94,80		0,10	9,48			
			1	312,47		0,10	31,25			
								40,73	33,10	1.348,16
01.08.02.02	m3	BASE DE ZAHORRA ARTIFICIAL								
		Base de zahorra artificial, clasificada (husos ZA25 y ZA40) puesta en obra y compactada, medida sobre perfil. Conforme a ORDEN FOM/1382/2002-PG3-Art.510. Árido con marcado CE y DdP (Declaración de prestaciones) según Reglamento (UE) 305/2011.								
		Firme	1	94,80		0,20	18,96			
			1	312,47		0,20	62,49			
								81,45	28,09	2.287,93

CÓDIGO	UD	RESUMEN	UDS	LONGITUD	ANCHURA	ALTURA	PARCIALES	CANTIDAD	PRECIO	IMPORTE
01.08.02.03	m3	PAVIMENTO LOSAS HORMIGÓN HF-3,5 MPa								
		Pavimento en losas de hormigón en masa para firmes de cualquier espesor tipo HF-3,5 (fct,k=35 MPa), con cemento resistente a los sulfatos II-42,5-N/SR , con árido de machaqueo calizo o silíceo procedente de cantera, de tamaño máximo 20 mm y adición de superplastificante, ejecutado a mano con encofrados fijos, incluso p.p. de encofrado, vibrado con aguja y regla, acabado con textura superficial fratasado, mediante cepillado o arrastre de arpillera y pulverización de producto filmógeno de curado sobre su superficie terminada, incluyendo encofrado, desencofrado y juntas de construcción y dilatación cada 20 m2.								
		Pavimento	1	94,80		0,20	18,96			
			1	312,47		0,20	62,49			
		Ajuste obra	1	8,15			8,15			
								89,60	149,82	13.423,87

TOTAL APARTADO 01.08.02 FIRMES Y PAVIMENTOS..... 17.059,96

APARTADO 01.08.03 SEÑALIZACIÓN

01.08.03.01	m	MARCA DISCONTINUA 10 cm SPRAY-PLASTIC								
		Marca vial longitudinal discontinua de 10 cm de ancho, realmente pintada con spray-plastic en caliente de secado instantáneo y de larga duración, incluso premarcaje. Conforme ORDEN FOM/1382/2002-PG3-Art. 700 y UNE-EN 1871. Materiales con marcado CE y DdP (Declaración de prestaciones) según Reglamento (UE) 305/2011.								
			1	214,00			214,00			
								214,00	1,13	241,82
01.08.03.02	m	MARCA CONTINUA 10 cm SPRAY-PLASTIC								
		Marca vial longitudinal continua de 10 cm de ancho, realmente pintada con spray-plastic en caliente de secado instantáneo y de larga duración, incluso premarcaje. Conforme ORDEN FOM/1382/2002-PG3-Art. 700 y UNE-EN 1871. Materiales con marcado CE y DdP (Declaración de prestaciones) según Reglamento (UE) 305/2011.								
			428				428,00			
								428,00	1,11	475,08
01.08.03.03	ud	POSTE SUSTENTACIÓN 2,70 m ALTURA								
		Suministro y colocación de poste de sustentación para señales, de perfil laminado en frío, rectangular de 80x40 mm y 2 mm de espesor, galvanizado y tapado en su parte superior, de 2,70 m de altura, incluso pequeña excavación, anclaje de hormigón HM-20 y accesorios. Conforme ORDEN FOM/1382/2002-PG3-Art. 701. Materiales con marcado CE y DdP (Declaración de prestaciones) según Reglamento (UE) 305/2011.								
		Señal P	2				2,00			
		Señal R	4				4,00			
		Señal S								
		Señal STOP								
								6,00	99,44	596,64
01.08.03.04	ud	SEÑAL (P) 90 cm LADO REFLECTANTE NIVEL 2								
		Suministro y colocación sobre poste de sustentación (sin incluir este, farola o columna, de señal de peligro (P) triangular de 90 cm de lado, reflectante nivel 2, incluso piezas de anclaje o atado y tornillería inoxidable. Conforme ORDEN FOM/1382/2002-PG3-Art. 701. Materiales con marcado CE y DdP (Declaración de prestaciones) según Reglamento (UE) 305/2011.								
			2				2,00			
								2,00	62,68	125,36

CÓDIGO	UD	RESUMEN	UDS	LONGITUD	ANCHURA	ALTURA	PARCIALES	CANTIDAD	PRECIO	IMPORTE
01.08.03.05	ud	SEÑAL (R) Ø60 cm REFLECTANTE NIVEL 2								
		Suministro y colocación sobre poste de sustentación (sin incluir este, farola o columna, de señal de prohibición y obligación (R) circular de ø 60 cm, reflectante nivel 2, incluso piezas de anclaje o atado y tornillería inoxidable. Conforme ORDEN FOM/1382/2002-PG3-Art. 701. Materiales con marcado CE y DdP (Declaración de prestaciones) según Reglamento (UE) 305/2011.								
			4				4,00			
								4,00	60,71	242,84

TOTAL APARTADO 01.08.03 SEÑALIZACIÓN..... 1.681,74

APARTADO 01.08.04 GESTIÓN DE RESIDUOS

01.08.04.01	m3	GESTIÓN TIERRAS Y ROCAS								
		Gestión de residuos de tierras no contaminadas procedentes de construcción consistente en: - Carga sobre camión y transporte a gestor autorizado de tierras, piedras, y áridos procedentes de la construcción o demolición, a una distancia <25 km, incluso vuelta. - Tasa en concepto de vertido de tierras y rocas sin contaminar (Código LER 17.05.04) en vertedero perteneciente a gestor autorizado en operaciones de eliminación (D5).								
		Desbroce	1			0,20	89,60		=01.08.01	M22U02A010
		Cajeo	1				122,18		=01.08.01	M22U02BD010
		Zanja	1				22,00		=01.08.01	M22U02BZ020
								233,78	9,00	2.104,02
01.08.04.02	m3	GESTIÓN RCD HORMIGÓN								
		Gestión de residuos de hormigones no contaminadas procedentes de construcción y demolición consistente en: - Carga sobre camión y transporte a gestor autoriozado de escombros o cualquier otro residuo de la construcción o demolición de hormigones y morteros a una distancia <25 km, incluso vuelta. - Descarga en planta de reciclaje de RCD separado en la fracción hormigón, incluyendo el canon y el depósito en playa de descarga del gestor.								
			0,3848				0,38			
			1,8072				1,81			
								2,19	33,12	72,53

TOTAL APARTADO 01.08.04 GESTIÓN DE RESIDUOS 2.176,55

TOTAL SUBCAPÍTULO 01.08 CRUCE C-8, NA-2455 PK 0+230, ... 26.109,71

SUBCAPÍTULO 01.09 CRUCE C-9, NA-178 PK 0+550, CAMINO PK 30+060

APARTADO 01.09.01 MOVIMIENTO DE TIERRAS Y DRENAJE

01.09.01.01	m2	DESPEJE Y DESBROCE TERRENO								
		Despeje y desbroce del terreno, por medios mecánicos, con un espesor medio de 20 centímetros, incluso carga de productos, sin transporte. Conforme a ORDEN FOM/1382/2002-PG3-Art.300 y RD 105/2008.								
			1,1	102,02			112,22			
			1,1	93,54			102,89			
								215,11	1,50	322,67

CÓDIGO	UD	RESUMEN	UDS	LONGITUD	ANCHURA	ALTURA	PARCIALES	CANTIDAD	PRECIO	IMPORTE
01.09.01.02	m3	EXCAVACIÓN APERTURA DE CAJA								
		Excavación en apertura de caja y carga de productos por medios mecánicos, en cualquier clase de terreno, medida sobre perfil, sin transporte. Según ORDEN FOM/1382/2002-PG3, CTE DB-SE-C y NTE-ADV.								
		Grava	1				19,55		=01.09.02	MU02ER005
		Zahorra	1				39,11		=01.09.02	M22U05D020
								58,66	5,76	337,88
01.09.01.03	m3	EXCAVACIÓN ZANJA MEDIOS MECÁNICOS H< 3 m								
		Excavación en zanja, por medios mecánicos y hasta 3 metros de profundidad, en cualquier clase de terreno (excepto roca), incluso formación de caballeros y carga de productos sobrantes, medida sobre perfil, sin transporte. Conforme a ORDEN FOM/1382/2002-PG3-Art.321, CTE DB-SE-C y NTE-ADZ.								
		Drenaje	1		1,00	1,00	10,00		=01.09.01	M22U09AV020
								10,00	6,30	63,00
01.09.01.04	m	TUBERÍA PVC DOBLE PARED SN8 Ø400 mm								
		Suministro e instalación de tubería de PVC color teja, corrugada exterior y lisa interior, según especificaciones de las Normas UNE-EN 13476-1:2018 y UNE-EN 13476-3:2019, de doble pared y rigidez anular o RCE mínima de 8 kN/m2 (SN mayor o igual a 8 kN/m2 según Norma UNE-EN ISO 9969:2016), de diámetro nominal 400 mm, incluso p.p. de piezas de empalme y uniones con junta elastomérica de estanqueidad.								
		Drenaje	1	10,00			10,00			
								10,00	53,03	530,30
01.09.01.05	m3	HORMIGÓN EN MASA HM-20/B/20/XC2 o XC3 CEM II								
		Suministro y puesta en obra de hormigón en masa HM-20/B/20/XC2, en de obras de fábrica, incluso fabricación, transporte, vertido por medio de camión bomba, colocación y puesta en obra, consolidación vibratoria por medios mecánicos, fluidificante, curado posterior durante al menos 4 días, p.p. de encofrado de juntas de construcción/retracción y de dilatación, herramientas y medios auxiliares.								
		Zanja	1				10,00		=01.09.01	M22U09AV020
		d ^ 2*p/4	-1	10,00		0,40	-1,26		d ^ 2*p/4	
								8,74	130,48	1.140,40

TOTAL APARTADO 01.09.01 MOVIMIENTO DE TIERRAS Y DRENAJE 2.394,25

APARTADO 01.09.02 FIRMES Y PAVIMENTOS

01.09.02.01	m3	RELLENO ZANJAS GRAVA CALIZA / SILÍCEA								
		Relleno y apisonado de zanjas por medios mecánicos, con grava caliza 40-60 mm, medido sobre perfil. Relleno y apisonado de zanjas, pozos y trasdós de obras de fábrica por medios mecánicos, con grava caliza o silícea de tamaño 40-60 mm, medido sobre perfil, extendido en tongadas horizontales de 30 cm. de espesor máximo, incluso humectación y compactación hasta una densidad del 98% del Próctor Modificado, refino de coronación y taludes, herramientas y medios auxiliares.								
		Saneos	1	102,02		0,10	10,20			
			1	93,54		0,10	9,35			
								19,55	33,10	647,11
01.09.02.02	m3	BASE DE ZAHORRA ARTIFICIAL								
		Base de zahorra artificial, clasificada (husos ZA25 y ZA40) puesta en obra y compactada, medida sobre perfil. Conforme a ORDEN FOM/1382/2002-PG3-Art.510. Árido con marcado CE y DdP (Declaración de prestaciones) según Reglamento (UE) 305/2011.								
		Firme	1	102,02		0,20	20,40			
			1	93,54		0,20	18,71			
								39,11	28,09	1.098,60

CÓDIGO	UD	RESUMEN	UDS	LONGITUD	ANCHURA	ALTURA	PARCIALES	CANTIDAD	PRECIO	IMPORTE
01.09.02.03	m3	PAVIMENTO LOSAS HORMIGÓN HF-3,5 MPa								
		Pavimento en losas de hormigón en masa para firmes de cualquier espesor tipo HF-3,5 (fct,k=35 MPa), con cemento resistente a los sulfatos II-42,5-N/SR , con árido de machaqueo calizo o silíceo procedente de cantera, de tamaño máximo 20 mm y adición de superplastificante, ejecutado a mano con encofrados fijos, incluso p.p. de encofrado, vibrado con aguja y regla, acabado con textura superficial fratasado, mediante cepillado o arrastre de arpillera y pulverización de producto filmógeno de curado sobre su superficie terminada, incluyendo encofrado, desencofrado y juntas de construcción y dilatación cada 20 m2.								
		Saneos	1	102,02		0,20	20,40			
			1	93,54		0,20	18,71			
		Ajuste obra	1	3,91			3,91			
								43,02	149,82	6.445,26

TOTAL APARTADO 01.09.02 FIRMES Y PAVIMENTOS..... 8.190,97

APARTADO 01.09.03 SEÑALIZACIÓN

01.09.03.01	m	MARCA DISCONTINUA 10 cm SPRAY-PLASTIC								
		Marca vial longitudinal discontinua de 10 cm de ancho, realmente pintada con spray-plastic en caliente de secado instantáneo y de larga duración, incluso premarcaje. Conforme ORDEN FOM/1382/2002-PG3-Art. 700 y UNE-EN 1871. Materiales con marcado CE y DdP (Declaración de prestaciones) según Reglamento (UE) 305/2011.								
			1	218,00			218,00			
								218,00	1,13	246,34
01.09.03.02	m	MARCA CONTINUA 10 cm SPRAY-PLASTIC								
		Marca vial longitudinal continua de 10 cm de ancho, realmente pintada con spray-plastic en caliente de secado instantáneo y de larga duración, incluso premarcaje. Conforme ORDEN FOM/1382/2002-PG3-Art. 700 y UNE-EN 1871. Materiales con marcado CE y DdP (Declaración de prestaciones) según Reglamento (UE) 305/2011.								
			436				436,00			
								436,00	1,11	483,96
01.09.03.03	ud	POSTE SUSTENTACIÓN 2,70 m ALTURA								
		Suministro y colocación de poste de sustentación para señales, de perfil laminado en frío, rectangular de 80x40 mm y 2 mm de espesor, galvanizado y tapado en su parte superior, de 2,70 m de altura, incluso pequeña excavación, anclaje de hormigón HM-20 y accesorios. Conforme ORDEN FOM/1382/2002-PG3-Art. 701. Materiales con marcado CE y DdP (Declaración de prestaciones) según Reglamento (UE) 305/2011.								
		Señal P	2				2,00			
		Señal R	2				2,00			
		Señal STOP	1				1,00			
								5,00	99,44	497,20
01.09.03.04	ud	SEÑAL (P) 90 cm LADO REFLECTANTE NIVEL 2								
		Suministro y colocación sobre poste de sustentación (sin incluir este, farola o columna, de señal de peligro (P) triangular de 90 cm de lado, reflectante nivel 2, incluso piezas de anclaje o atado y tornillería inoxidable. Conforme ORDEN FOM/1382/2002-PG3-Art. 701. Materiales con marcado CE y DdP (Declaración de prestaciones) según Reglamento (UE) 305/2011.								
			2				2,00			
								2,00	62,68	125,36

CÓDIGO	UD	RESUMEN	UDS	LONGITUD	ANCHURA	ALTURA	PARCIALES	CANTIDAD	PRECIO	IMPORTE
01.09.03.05	ud	SEÑAL (R) Ø60 cm REFLECTANTE NIVEL 2								
		Suministro y colocación sobre poste de sustentación (sin incluir este, farola o columna, de señal de prohibición y obligación (R) circular de ø 60 cm, reflectante nivel 2, incluso piezas de anclaje o atado y tornillería inoxidable. Conforme ORDEN FOM/1382/2002-PG3-Art. 701. Materiales con marcado CE y DdP (Declaración de prestaciones) según Reglamento (UE) 305/2011.								
			3				3,00			
								3,00	60,71	182,13

TOTAL APARTADO 01.09.03 SEÑALIZACIÓN..... 1.534,99

APARTADO 01.09.04 GESTIÓN DE RESIDUOS

01.09.04.01	m3	GESTIÓN TIERRAS Y ROCAS								
		Gestión de residuos de tierras no contaminadas procedentes de construcción consistente en: - Carga sobre camión y transporte a gestor autorizado de tierras, piedras, y áridos procedentes de la construcción o demolición, a una distancia <25 km, incluso vuelta. - Tasa en concepto de vertido de tierras y rocas sin contaminar (Código LER 17.05.04) en vertedero perteneciente a gestor autorizado en operaciones de eliminación (D5).								
		Desbroce	1			0,20	43,02	=01.09.01	M22U02A010	
		Cajeo	1				58,66	=01.09.01	M22U02BD010	
		Zanja	1				10,00	=01.09.01	M22U02BZ020	
								111,68	9,00	1.005,12
01.09.04.02	m3	GESTIÓN RCD HORMIGÓN								
		Gestión de residuos de hormigones no contaminadas procedentes de construcción y demolición consistente en: - Carga sobre camión y transporte a gestor autoriozado de escombros o cualquier otro residuo de la construcción o demolición de hormigones y morteros a una distancia <25 km, incluso vuelta. - Descarga en planta de reciclaje de RCD separado en la fracción hormigón, incluyendo el canon y el depósito en playa de descarga del gestor.								
			0,1748				0,17			
			0,9642				0,96			
								1,13	33,12	37,43

TOTAL APARTADO 01.09.04 GESTIÓN DE RESIDUOS 1.042,55

TOTAL SUBCAPÍTULO 01.09 CRUCE C-9, NA-178 PK 0+550, ... 13.162,76

SUBCAPÍTULO 01.10 CRUCE C-10, LUMBIER, CAMINO PK 30+550

APARTADO 01.10.01 MOVIMIENTO DE TIERRAS Y DRENAJE

01.10.01.01	m2	DESPEJE Y DESBROCE TERRENO								
		Despeje y desbroce del terreno, por medios mecánicos, con un espesor medio de 20 centímetros, incluso carga de productos, sin transporte. Conforme a ORDEN FOM/1382/2002-PG3-Art.300 y RD 105/2008.								
			1,1	356,78			392,46			
								392,46	1,50	588,69
01.10.01.02	m3	EXCAVACIÓN APERTURA DE CAJA								
		Excavación en apertura de caja y carga de productos por medios mecánicos, en cualquier clase de terreno, medida sobre perfil, sin transporte. Según ORDEN FOM/1382/2002-PG3, CTE DB-SE-C y NTE-ADV.								
		MDT	1	212,79			212,79			
		Escollera	1	144,13			144,13			
		Desbroce	-1			0,20	-78,49	=01.10.01	M22U02A010	
								278,43	5,76	1.603,76

CÓDIGO	UD	RESUMEN	UDS	LONGITUD	ANCHURA	ALTURA	PARCIALES	CANTIDAD	PRECIO	IMPORTE
01.10.01.03	m3	EXCAVACIÓN ZANJA MEDIOS MECÁNICOS H< 3 m								
		Excavación en zanja, por medios mecánicos y hasta 3 metros de profundidad, en cualquier clase de terreno (excepto roca), incluso formación de caballeros y carga de productos sobrantes, medida sobre perfil, sin transporte. Conforme a ORDEN FOM/1382/2002-PG3-Art.321, CTE DB-SE-C y NTE-ADZ.								
		Drenaje	1		1,00	1,00	5,00		=01.10.01 M22U09AV020	
								5,00	6,30	31,50
01.10.01.04	m	TUBERÍA PVC DOBLE PARED SN8 Ø400 mm								
		Suministro e instalación de tubería de PVC color teja, corrugada exterior y lisa interior, según especificaciones de las Normas UNE-EN 13476-1:2018 y UNE-EN 13476-3:2019, de doble pared y rigidez anular o RCE mínima de 8 kN/m2 (SN mayor o igual a 8 kN/m2 según Norma UNE-EN ISO 9969:2016), de diámetro nominal 400 mm, incluso p.p. de piezas de empalme y uniones con junta elastomérica de estanqueidad.								
		Drenaje	1	5,00			5,00			
								5,00	53,03	265,15
01.10.01.05	m3	HORMIGÓN EN MASA HM-20/B/20/XC2 o XC3 CEM II								
		Suministro y puesta en obra de hormigón en masa HM-20/B/20/XC2, en de obras de fábrica, incluso fabricación, transporte, vertido por medio de camión bomba, colocación y puesta en obra, consolidación vibratoria por medios mecánicos, fluidificante, curado posterior durante al menos 4 días, p.p. de encofrado de juntas de construcción/retracción y de dilatación, herramientas y medios auxiliares.								
		Zanja	1				5,00		=01.10.01 M22U09AV020	
		d ^ 2*p/4	-1	5,00		0,40	-0,63		d ^ 2*p/4	
		Escollera	34,545				34,55			
								38,92	130,48	5.078,28
01.10.01.06	m3	ESCOLLERA 1200-2000 kg								
		Escollera formada por bloques de piedra de granulometría pesada (1200 a 2000 kg) acordes con la Norma UNE-EN 13383-1, con Marcado CE, colocadas con medios mecánicos, incluso preparación de la base y asiento correcto, así como los medios auxiliares. No se incluyen las operaciones de carga, transporte y descarga.								
			1	144,13	1,00		144,13			
			1,5	44,07	1,00		66,11			
								210,24	74,96	15.759,59
01.10.01.07	m3	SUELO SELECCIONADO PG-3								
		Suelo seleccionado según especificaciones descritas en el apartado 330.3.3.1 del PG-3, CBR>10, procedentes de la excavación, préstamos o cantera, incluyendo el suministro, extendido y rasanteo, humectación compactación hasta lacanzar el 98% del Próctor Modificado, totalmente terminado.								
		Terraplén	1	173,46			173,46			
								173,46	24,22	4.201,20
01.10.01.08	m2	DEMOL.M.M.PAV.ASFÁLT E<16 cm								
		Levantado por medios mecánicos (retroexcavadora con martillo hidráulico o similar) de pavimento de aglomerado asfáltico en capas de rodadura, intermedia y/o base, de espesor menor o igual a doce centímetros, incluso retirada y carga de productos y transporte al gestor de residuos, canon de vertido y con p.p. de medios auxiliares.								
		Pavimento MBC	2	8,000	1,500		24,000			
								24,00	2,45	58,80

TOTAL APARTADO 01.10.01 MOVIMIENTO DE TIERRAS Y DRENAJE 27.586,97

CÓDIGO	UD	RESUMEN	UDS	LONGITUD	ANCHURA	ALTURA	PARCIALES	CANTIDAD	PRECIO	IMPORTE
APARTADO 01.10.02 FIRMES Y PAVIMENTOS										
01.10.02.01	m3	RELLENO ZANJAS GRAVA CALIZA / SILÍCEA								
		Relleno y apisonado de zanjas por medios mecánicos, con grava caliza 40-60 mm, medido sobre perfil. Relleno y apisonado de zanjas, pozos y trasdós de obras de fábrica por medios mecánicos, con grava caliza o silícea de tamaño 40-60 mm, medido sobre perfil, extendido en tongadas horizontales de 30 cm. de espesor máximo, incluso humectación y compactación hasta una densidad del 98% del Próctor Modificado, refino de coronación y taludes, herramientas y medios auxiliares.								
		Saneos	1	194,02		0,10	19,40			
								19,40	33,10	642,14
01.10.02.02	m3	BASE DE ZAHORRA ARTIFICIAL								
		Base de zahorra artificial, clasificada (husos ZA25 y ZA40) puesta en obra y compactada, medida sobre perfil. Conforme a ORDEN FOM/1382/2002-PG3-Art.510. Árido con marcado CE y DdP (Declaración de prestaciones) según Reglamento (UE) 305/2011.								
		Firme	1	194,02		0,20	38,80			
								38,80	28,09	1.089,89
01.10.02.03	m3	PAVIMENTO LOSAS HORMIGÓN HF-3,5 MPa								
		Pavimento en losas de hormigón en masa para firmes de cualquier espesor tipo HF-3,5 (fct,k=35 MPa), con cemento resistente a los sulfatos II-42,5-N/SR , con árido de machaqueo calizo o silíceo procedente de cantera, de tamaño máximo 20 mm y adición de superplastificante, ejecutado a mano con encofrados fijos, incluso p.p. de encofrado, vibrado con aguja y regla, acabado con textura superficial fratasado, mediante cepillado o arrastre de arpillera y pulverización de producto filmógeno de curado sobre su superficie terminada, incluyendo encofrado, desencofrado y juntas de construcción y dilatación cada 20 m2.								
		Camino	1	194,02		0,20	38,80			
		Cruce	1	7,00	8,00	0,15	8,40			
			2	1,50	8,00	0,15	1,80	0.5		
		Ajuste obra	1	4,90			4,90			
								53,90	149,82	8.075,30
01.10.02.04	m	TALANQUERA MADERA								
		Suministro, transporte y colocación de vallado de madera, tipo Eiforsa modelo Puigmal, compuesto por postes de 1,5 m de altura y 10 cm de diámetro a los cuales van sujetos por medio de abrazaderas tejanas dos rollizos horizontales de 2 m diámetro 8 cm. Incluido zócalo de hormigón 40x40x40 cm, sistema de fijación y tornillería, dos manos de barniz al agua de poro abierto, nivelación, totalmente instalado.								
			1	70,00			70,00			
								70,00	79,48	5.563,60
TOTAL APARTADO 01.10.02 FIRMES Y PAVIMENTOS..... 15.370,93										
APARTADO 01.10.03 SEÑALIZACIÓN										
01.10.03.01	m	MARCA DISCONTINUA 10 cm SPRAY-PLASTIC								
		Marca vial longitudinal discontinua de 10 cm de ancho, realmente pintada con spray-plastic en caliente de secado instantáneo y de larga duración, incluso premarcaje. Conforme ORDEN FOM/1382/2002-PG3-Art. 700 y UNE-EN 1871. Materiales con marcado CE y DdP (Declaración de prestaciones) según Reglamento (UE) 305/2011.								
			1	81,00			81,00			
								81,00	1,13	91,53
01.10.03.02	m	MARCA CONTINUA 10 cm SPRAY-PLASTIC								
		Marca vial longitudinal continua de 10 cm de ancho, realmente pintada con spray-plastic en caliente de secado instantáneo y de larga duración, incluso premarcaje. Conforme ORDEN FOM/1382/2002-PG3-Art. 700 y UNE-EN 1871. Materiales con marcado CE y DdP (Declaración de prestaciones) según Reglamento (UE) 305/2011.								
			162				162,00			
								162,00	1,11	179,82

CÓDIGO	UD	RESUMEN	UDS	LONGITUD	ANCHURA	ALTURA	PARCIALES	CANTIDAD	PRECIO	IMPORTE
01.10.03.03	m2	SÍMBOLOS SPRAY-PLASTIC								
		Estarcido en símbolos, flechas, palabras, pasos de peatones, pasos de cebra, marcas transversales de detención, etc., realmente pintado con spray-plastic en caliente de secado instantáneo y de larga duración, incluso premarcaje. Conforme ORDEN FOM/1382/2002-PG3-Art. 700 y UNE-EN 1871. Materiales con marcado CE y DdP (Declaración de prestaciones) según Reglamento (UE) 305/2011.								
		Paso peatones	6	4,20	0,50		12,60			
		Lineas de detención	3	3,00	0,40		3,60			
		Ceda el paso	1	1,43			1,43			
								17,63	16,68	294,07
01.10.03.04	ud	POSTE SUSTENTACIÓN 2,70 m ALTURA								
		Suministro y colocación de poste de sustentación para señales, de perfil laminado en frío, rectangular de 80x40 mm y 2 mm de espesor, galvanizado y tapado en su parte superior, de 2,70 m de altura, incluso pequeña excavación, anclaje de hormigón HM-20 y accesorios. Conforme ORDEN FOM/1382/2002-PG3-Art. 701. Materiales con marcado CE y DdP (Declaración de prestaciones) según Reglamento (UE) 305/2011.								
		Señal P	2				2,00			
		Señal R	2				2,00			
		Señal S	2				2,00			
		Señal STOP								
								6,00	99,44	596,64
01.10.03.05	ud	SEÑAL (P) 90 cm LADO REFLECTANTE NIVEL 2								
		Suministro y colocación sobre poste de sustentación (sin incluir este, farola o columna, de señal de peligro (P) triangular de 90 cm de lado, reflectante nivel 2, incluso piezas de anclaje o atado y tornillería inoxidable. Conforme ORDEN FOM/1382/2002-PG3-Art. 701. Materiales con marcado CE y DdP (Declaración de prestaciones) según Reglamento (UE) 305/2011.								
			2				2,00			
								2,00	62,68	125,36
01.10.03.06	ud	SEÑAL (R) Ø60 cm REFLECTANTE NIVEL 2								
		Suministro y colocación sobre poste de sustentación (sin incluir este, farola o columna, de señal de prohibición y obligación (R) circular de ø 60 cm, reflectante nivel 2, incluso piezas de anclaje o atado y tornillería inoxidable. Conforme ORDEN FOM/1382/2002-PG3-Art. 701. Materiales con marcado CE y DdP (Declaración de prestaciones) según Reglamento (UE) 305/2011.								
			2				2,00			
								2,00	60,71	121,42
01.10.03.07	ud	SEÑAL (S) 60X60 cm REFLECT. NIVEL 2								
		Suministro y colocación sobre poste de sustentación (sin incluir éste), farola o columna, de señal informativa (S) cuadrada de 60 x 60 cm, reflectante nivel 2, incluso piezas de anclaje o atado y tornillería inoxidable.								
			2				2,00			
								2,00	62,00	124,00

TOTAL APARTADO 01.10.03 SEÑALIZACIÓN..... 1.532,84

APARTADO 01.10.04 GESTIÓN DE RESIDUOS

01.10.04.01	m3	GESTIÓN TIERRAS Y ROCAS								
		Gestión de residuos de tierras no contaminadas procedentes de construcción consistente en: - Carga sobre camión y transporte a gestor autorizado de tierras, piedras, y áridos procedentes de la construcción o demolición, a una distancia <25 km, incluso vuelta. - Tasa en concepto de vertido de tierras y rocas sin contaminar (Código LER 17.05.04) en vertedero perteneciente a gestor autorizado en operaciones de eliminación (D5).								
		Desbroce	71,356				71,36			
		Cajeo	249,18				249,18			
		Zanja	5				5,00			
								325,54	9,00	2.929,86

CÓDIGO	UD	RESUMEN	UDS	LONGITUD	ANCHURA	ALTURA	PARCIALES	CANTIDAD	PRECIO	IMPORTE
01.10.04.02	m3	GESTIÓN RCD HORMIGÓN								
		Gestión de residuos de hormigones no contaminadas procedentes de construcción y demolición consistente en: - Carga sobre camión y transporte a gestor autoriozado de escombros o cualquier otro residuo de la construcción o demolición de hormigones y morteros a una distancia <25 km, incluso vuelta. - Descarga en planta de reciclaje de RCD separado en la fracción hormigón, incluyendo el canon y el depósito en playa de descarga del gestor.								
							0,78			
							0,78			
								1,56	33,12	51,67
01.10.04.03	m3	GESTIÓN RCD MBC								
		Tasa en concepto de gestión en planta de tratamiento, perteneciente a gestor autorizado en operaciones de valorización R5, de residuos no peligrosos de construcción o demolición seleccionados que contienen asfalto con código LER 17.03.02 (Mezclas bituminosas distintas a las del código 17 03 01) .								
		Demolición pavimento	1			0,16	3,84	=01.10.01		MU01BP010
								3,84	88,19	338,65

TOTAL APARTADO 01.10.04 GESTIÓN DE RESIDUOS 3.320,18

APARTADO 01.10.05 SEÑALIZACIÓN

01.10.05.01	m	MARCA DISCONTINUA 10 cm SPRAY-PLASTIC								
		Marca vial longitudinal discontinua de 10 cm de ancho, realmente pintada con spray-plastic en caliente de secado instantáneo y de larga duración, incluso premarcaje. Conforme ORDEN FOM/1382/2002-PG3-Art. 700 y UNE-EN 1871. Materiales con marcado CE y DdP (Declaración de prestaciones) según Reglamento (UE) 305/2011.								
			1	75,00			75,00			
								75,00	1,13	84,75
01.10.05.02	m	MARCA CONTINUA 10 cm SPRAY-PLASTIC								
		Marca vial longitudinal continua de 10 cm de ancho, realmente pintada con spray-plastic en caliente de secado instantáneo y de larga duración, incluso premarcaje. Conforme ORDEN FOM/1382/2002-PG3-Art. 700 y UNE-EN 1871. Materiales con marcado CE y DdP (Declaración de prestaciones) según Reglamento (UE) 305/2011.								
			150				150,00			
								150,00	1,11	166,50
01.10.05.03	m2	SÍMBOLOS SPRAY-PLASTIC								
		Estarcido en símbolos, flechas, palabras, pasos de peatones, pasos de cebra, marcas transversales de detención, etc., realmente pintado con spray-plastic en caliente de secado instantáneo y de larga duración, incluso premarcaje. Conforme ORDEN FOM/1382/2002-PG3-Art. 700 y UNE-EN 1871. Materiales con marcado CE y DdP (Declaración de prestaciones) según Reglamento (UE) 305/2011.								
		Paso peatones	9	5,00	0,50		22,50			
		Lina de detención	2	3,00	0,40		2,40			
								24,90	16,68	415,33
01.10.05.04	ud	POSTE SUSTENTACIÓN 2,70 m ALTURA								
		Suministro y colocación de poste de sustentación para señales, de perfil laminado en frío, rectangular de 80x40 mm y 2 mm de espesor, galvanizado y tapado en su parte superior, de 2,70 m de altura, incluso pequeña excavación, anclaje de hormigón HM-20 y accesorios. Conforme ORDEN FOM/1382/2002-PG3-Art. 701. Materiales con marcado CE y DdP (Declaración de prestaciones) según Reglamento (UE) 305/2011.								
		Señal P	2				2,00			
		Señal R	2				2,00			
		Señal S	2				2,00			
		Señal STOP								
								6,00	99,44	596,64

CÓDIGO	UD	RESUMEN	UDS	LONGITUD	ANCHURA	ALTURA	PARCIALES	CANTIDAD	PRECIO	IMPORTE
01.10.05.05	ud	SEÑAL (P) 90 cm LADO REFLECTANTE NIVEL 2								
		Suministro y colocación sobre poste de sustentación (sin incluir este, farola o columna, de señal de peligro (P) triangular de 90 cm de lado, reflectante nivel 2, incluso piezas de anclaje o atado y tornillería inoxidable. Conforme ORDEN FOM/1382/2002-PG3-Art. 701. Materiales con marcado CE y DdP (Declaración de prestaciones) según Reglamento (UE) 305/2011.								
			2				2,00			
								2,00	62,68	125,36
01.10.05.06	ud	SEÑAL (R) Ø60 cm REFLECTANTE NIVEL 2								
		Suministro y colocación sobre poste de sustentación (sin incluir este, farola o columna, de señal de prohibición y obligación (R) circular de ø 60 cm, reflectante nivel 2, incluso piezas de anclaje o atado y tornillería inoxidable. Conforme ORDEN FOM/1382/2002-PG3-Art. 701. Materiales con marcado CE y DdP (Declaración de prestaciones) según Reglamento (UE) 305/2011.								
			2				2,00			
								2,00	60,71	121,42
01.10.05.07	ud	SEÑAL (S) 60X60 cm REFLECT. NIVEL 2								
		Suministro y colocación sobre poste de sustentación (sin incluir éste), farola o columna, de señal informativa (S) cuadrada de 60 x 60 cm, reflectante nivel 2, incluso piezas de anclaje o atado y tornillería inoxidable.								
			2				2,00			
								2,00	62,00	124,00

TOTAL APARTADO 01.10.05 SEÑALIZACIÓN..... 1.634,00

TOTAL SUBCAPÍTULO 01.10 CRUCE C-10, LUMBIER, CAMINO PK 49.444,92

SUBCAPÍTULO 01.11 CRUCE C-11, NA-2420 PK 32+280, CAMINO PK 38+500

APARTADO 01.11.01 SEÑALIZACIÓN

CÓDIGO	UD	RESUMEN	UDS	LONGITUD	ANCHURA	ALTURA	PARCIALES	CANTIDAD	PRECIO	IMPORTE
01.11.01.01	m	MARCA DISCONTINUA 10 cm SPRAY-PLASTIC								
		Marca vial longitudinal discontinua de 10 cm de ancho, realmente pintada con spray-plastic en caliente de secado instantáneo y de larga duración, incluso premarcaje. Conforme ORDEN FOM/1382/2002-PG3-Art. 700 y UNE-EN 1871. Materiales con marcado CE y DdP (Declaración de prestaciones) según Reglamento (UE) 305/2011.								
			1	75,00			75,00			
								75,00	1,13	84,75
01.11.01.02	m	MARCA CONTINUA 10 cm SPRAY-PLASTIC								
		Marca vial longitudinal continua de 10 cm de ancho, realmente pintada con spray-plastic en caliente de secado instantáneo y de larga duración, incluso premarcaje. Conforme ORDEN FOM/1382/2002-PG3-Art. 700 y UNE-EN 1871. Materiales con marcado CE y DdP (Declaración de prestaciones) según Reglamento (UE) 305/2011.								
			150				150,00			
								150,00	1,11	166,50
01.11.01.03	m2	SÍMBOLOS SPRAY-PLASTIC								
		Estarcido en símbolos, flechas, palabras, pasos de peatones, pasos de cebra, marcas transversales de detención, etc., realmente pintado con spray-plastic en caliente de secado instantáneo y de larga duración, incluso premarcaje. Conforme ORDEN FOM/1382/2002-PG3-Art. 700 y UNE-EN 1871. Materiales con marcado CE y DdP (Declaración de prestaciones) según Reglamento (UE) 305/2011.								
		Paso peatones	9	5,00	0,50		22,50			
		Lina de detención	2	3,00	0,40		2,40			
								24,90	16,68	415,33

CÓDIGO	UD	RESUMEN	UDS	LONGITUD	ANCHURA	ALTURA	PARCIALES	CANTIDAD	PRECIO	IMPORTE
01.11.01.04	ud	POSTE SUSTENTACIÓN 2,70 m ALTURA								
		Suministro y colocación de poste de sustentación para señales, de perfil laminado en frío, rectangular de 80x40 mm y 2 mm de espesor, galvanizado y tapado en su parte superior, de 2,70 m de altura, incluso pequeña excavación, anclaje de hormigón HM-20 y accesorios. Conforme ORDEN FOM/1382/2002-PG3-Art. 701. Materiales con marcado CE y DdP (Declaración de prestaciones) según Reglamento (UE) 305/2011.								
		Señal P	2				2,00			
		Señal R	2				2,00			
		Señal S	2				2,00			
		Señal STOP								
								6,00	99,44	596,64
01.11.01.05	ud	SEÑAL (P) 90 cm LADO REFLECTANTE NIVEL 2								
		Suministro y colocación sobre poste de sustentación (sin incluir este, farola o columna, de señal de peligro (P) triangular de 90 cm de lado, reflectante nivel 2, incluso piezas de anclaje o atado y tornillería inoxidable. Conforme ORDEN FOM/1382/2002-PG3-Art. 701. Materiales con marcado CE y DdP (Declaración de prestaciones) según Reglamento (UE) 305/2011.								
			2				2,00			
								2,00	62,68	125,36
01.11.01.06	ud	SEÑAL (R) Ø60 cm REFLECTANTE NIVEL 2								
		Suministro y colocación sobre poste de sustentación (sin incluir este, farola o columna, de señal de prohibición y obligación (R) circular de ø 60 cm, reflectante nivel 2, incluso piezas de anclaje o atado y tornillería inoxidable. Conforme ORDEN FOM/1382/2002-PG3-Art. 701. Materiales con marcado CE y DdP (Declaración de prestaciones) según Reglamento (UE) 305/2011.								
			2				2,00			
								2,00	60,71	121,42
01.11.01.07	ud	SEÑAL (S) 60X60 cm REFLECT. NIVEL 2								
		Suministro y colocación sobre poste de sustentación (sin incluir éste), farola o columna, de señal informativa (S) cuadrada de 60 x 60 cm, reflectante nivel 2, incluso piezas de anclaje o atado y tornillería inoxidable.								
			2				2,00			
								2,00	62,00	124,00
		TOTAL APARTADO 01.11.01 SEÑALIZACIÓN.....								**1.634,00**
		TOTAL SUBCAPÍTULO 01.11 CRUCE C-11, NA-2420 PK 32+280,								**1.634,00**
		TOTAL CAPÍTULO 01 ACTUACIONES MEJORA DE SEGURIDAD Y ACCESIBILIDAD.....								**181.125,63**
CAPÍTULO 02 JARDINERÍA										
SUBCAPÍTULO 02.01 PLANTACIÓN DE ARBOLADO										
APARTADO 02.01.01 MENDIOROZ PK-1+250										
02.01.01.01	ud	ACER CAMPESTRIS 10/12 CEPELLÓN								
		Suministro y plantación de Acer campestris de talla 10/12, cultivado en AIRPOT o cepellón, incluida apertura de hoya de 20 cms. mayor en anchura y altura al volumen radicular, aporte de 50 gr. de Terracottem (gel de sílice) y de sustrato orgánico de 1ª calidad procedente de compostaje de material 100% vegetal, siendo dicho aporte de 25 l. al sustrato de plantación y aportándose otros 10 l. sobre la hoya de riego a realizar tras la plantación. Incluye la colocación de tutor de madera tratada de 200 cms. de altura y 8 cms. de diámetro con sus respectivas ataduras, primer riego tras la plantación.								
		MENDIOROZ PK 1-250	5				5,00			
								5,00	120,00	600,00

CÓDIGO	UD	RESUMEN	UDS	LONGITUD	ANCHURA	ALTURA	PARCIALES	CANTIDAD	PRECIO	IMPORTE
02.01.01.02	ud	FRAXINUS ANGUSTIFOLIA 10/12 CEPELLÓN								
		Suministro y plantación de Fraxinus angustifolia de talla 10/12, cultivado en AIRPOT o cepellón, incluida apertura de hoya de 20 cms. mayor en anchura y altura al volumen radicular, aporte de 50 gr. de Terracottem (gel de sílice) y de sustrato orgánico de 1ª calidad procedente de compostaje de material 100% vegetal, siendo dicho aporte de 25 l. al sustrato de plantación y aportándose otros 10 l. sobre la hoya de riego a realizar tras la plantación. Incluye la colocación de tutor de madera tratada de 200 cms. de altura y 8 cms. de diámetro con sus respectivas ataduras, primer riego tras la plantación.								
		MENDIOROZ PK 1-250	5				5,00			
								5,00	120,00	600,00
02.01.01.03	ud	QUERCUS HUMILIS 10/12 CEPELLÓN								
		Suministro y plantación de Quercus humilis de talla 10/12, cultivado en AIRPOT o cepellón, incluida apertura de hoya de 20 cms. mayor en anchura y altura al volumen radicular, aporte de 50 gr. de Terracottem (gel de sílice) y de sustrato orgánico de 1ª calidad procedente de compostaje de material 100% vegetal, siendo dicho aporte de 25 l. al sustrato de plantación y aportándose otros 10 l. sobre la hoya de riego a realizar tras la plantación. Incluye la colocación de tutor de madera tratada de 200 cms. de altura y 8 cms. de diámetro con sus respectivas ataduras, primer riego tras la plantación.								
		MENDIOROZ PK 1-250	6				6,00			
								6,00	120,00	720,00
02.01.01.04	ud	QUERCUS ILEX 10/12 CEPELLÓN								
		Suministro y plantación de Quercus ilex de talla 10/12, cultivado en AIRPOT o cepellón, incluida apertura de hoya de 20 cms. mayor en anchura y altura al volumen radicular, aporte de 50 gr. de Terracottem (gel de sílice) y de sustrato orgánico de 1ª calidad procedente de compostaje de material 100% vegetal, siendo dicho aporte de 25 l. al sustrato de plantación y aportándose otros 10 l. sobre la hoya de riego a realizar tras la plantación. Incluye la colocación de tutor de madera tratada de 200 cms. de altura y 8 cms. de diámetro con sus respectivas ataduras, primer riego tras la plantación.								
		MENDIOROZ PK 1-250	5				5,00			
								5,00	120,00	600,00
		TOTAL APARTADO 02.01.01 MENDIOROZ PK-1+250								**2.520,00**
APARTADO 02.01.02 ARTAJO-PK-19+500										
02.01.02.01	ud	ACER CAMPESTRIS 10/12 CEPELLÓN								
		Suministro y plantación de Acer campestris de talla 10/12, cultivado en AIRPOT o cepellón, incluida apertura de hoya de 20 cms. mayor en anchura y altura al volumen radicular, aporte de 50 gr. de Terracottem (gel de sílice) y de sustrato orgánico de 1ª calidad procedente de compostaje de material 100% vegetal, siendo dicho aporte de 25 l. al sustrato de plantación y aportándose otros 10 l. sobre la hoya de riego a realizar tras la plantación. Incluye la colocación de tutor de madera tratada de 200 cms. de altura y 8 cms. de diámetro con sus respectivas ataduras, primer riego tras la plantación.								
		ARTAJO PK 19-500	4				4,00			
								4,00	120,00	480,00

CÓDIGO	UD	RESUMEN	UDS	LONGITUD	ANCHURA	ALTURA	PARCIALES	CANTIDAD	PRECIO	IMPORTE
02.01.02.02	ud	ACER PSEUDOPLATANUS 10/12 CEPELLÓN								
		Suministro y plantación de Acer pseudoplatanus de talla 10/12, cultivado en AIRPOT o cepellón, incluida apertura de hoya de 20 cms. mayor en anchura y altura al volumen radicular, aporte de 50 gr. de Terracottem (gel de sílice) y de sustrato orgánico de 1ª calidad procedente de compostaje de material 100% vegetal, siendo dicho aporte de 25 l. al sustrato de plantación y aportándose otros 10 l. sobre la hoya de riego a realizar tras la plantación. Incluye la colocación de tutor de madera tratada de 200 cms. de altura y 8 cms. de diámetro con sus respectivas ataduras, primer riego tras la plantación.								
		ARTAJO PK 19-500	4				4,00			
								4,00	120,00	480,00
		TOTAL APARTADO 02.01.02 ARTAJO-PK-19+500.....								**960,00**
APARTADO 02.01.03 ARTAJO-PK-20+000										
02.01.03.01	ud	ACER CAMPESTRIS 10/12 CEPELLÓN								
		Suministro y plantación de Acer campestris de talla 10/12, cultivado en AIRPOT o cepellón, incluida apertura de hoya de 20 cms. mayor en anchura y altura al volumen radicular, aporte de 50 gr. de Terracottem (gel de sílice) y de sustrato orgánico de 1ª calidad procedente de compostaje de material 100% vegetal, siendo dicho aporte de 25 l. al sustrato de plantación y aportándose otros 10 l. sobre la hoya de riego a realizar tras la plantación. Incluye la colocación de tutor de madera tratada de 200 cms. de altura y 8 cms. de diámetro con sus respectivas ataduras, primer riego tras la plantación.								
		ARTAJO PK 20-000	5				5,00			
								5,00	120,00	600,00
02.01.03.02	ud	CELTIS AUSTRALIS 10/12 CEPELLÓN								
		Suministro y plantación de Celtis australis de talla 10/12, cultivado en AIRPOT o cepellón, incluida apertura de hoya de 20 cms. mayor en anchura y altura al volumen radicular, aporte de 50 gr. de Terracottem (gel de sílice) y de sustrato orgánico de 1ª calidad procedente de compostaje de material 100% vegetal, siendo dicho aporte de 25 l. al sustrato de plantación y aportándose otros 10 l. sobre la hoya de riego a realizar tras la plantación. Incluye la colocación de tutor de madera tratada de 200 cms. de altura y 8 cms. de diámetro con sus respectivas ataduras, primer riego tras la plantación.								
		ARTAJO PK 20-000	10				10,00			
								10,00	120,00	1.200,00
02.01.03.03	ud	FRAXINUS ANGUSTIFOLIA 10/12 CEPELLÓN								
		Suministro y plantación de Fraxinus angustifolia de talla 10/12, cultivado en AIRPOT o cepellón, incluida apertura de hoya de 20 cms. mayor en anchura y altura al volumen radicular, aporte de 50 gr. de Terracottem (gel de sílice) y de sustrato orgánico de 1ª calidad procedente de compostaje de material 100% vegetal, siendo dicho aporte de 25 l. al sustrato de plantación y aportándose otros 10 l. sobre la hoya de riego a realizar tras la plantación. Incluye la colocación de tutor de madera tratada de 200 cms. de altura y 8 cms. de diámetro con sus respectivas ataduras, primer riego tras la plantación.								
		ARTAJO PK 20-000	4				4,00			
								4,00	120,00	480,00

CÓDIGO	UD	RESUMEN	UDS	LONGITUD	ANCHURA	ALTURA	PARCIALES	CANTIDAD	PRECIO	IMPORTE
02.01.03.04	ud	POPULUS ALBA 10/12 CEPELLÓN								
		Suministro y plantación de Populus alba de talla 10/12, cultivado en AIRPOT o cepellón, incluida apertura de hoya de 20 cms. mayor en anchura y altura al volumen radicular, aporte de 50 gr. de Terracottem (gel de sílice) y de sustrato orgánico de 1ª calidad procedente de compostaje de material 100% vegetal, siendo dicho aporte de 25 l. al sustrato de plantación y aportándose otros 10 l. sobre la hoya de riego a realizar tras la plantación. Incluye la colocación de tutor de madera tratada de 200 cms. de altura y 8 cms. de diámetro con sus respectivas ataduras, primer riego tras la plantación.								
		ARTAJO PK 20-000	9				9,00			
								9,00	120,00	1.080,00
02.01.03.05	ud	QUERCUS HUMILIS 10/12 CEPELLÓN								
		Suministro y plantación de Quercus humilis de talla 10/12, cultivado en AIRPOT o cepellón, incluida apertura de hoya de 20 cms. mayor en anchura y altura al volumen radicular, aporte de 50 gr. de Terracottem (gel de sílice) y de sustrato orgánico de 1ª calidad procedente de compostaje de material 100% vegetal, siendo dicho aporte de 25 l. al sustrato de plantación y aportándose otros 10 l. sobre la hoya de riego a realizar tras la plantación. Incluye la colocación de tutor de madera tratada de 200 cms. de altura y 8 cms. de diámetro con sus respectivas ataduras, primer riego tras la plantación.								
		ARTAJO PK 20-000	8				8,00			
								8,00	120,00	960,00
		TOTAL APARTADO 02.01.03 ARTAJO-PK-20+000.....								**4.320,00**
		TOTAL SUBCAPÍTULO 02.01 PLANTACIÓN DE ARBOLADO.....								**7.800,00**
SUBCAPÍTULO 02.02 CREACIÓN DE ALINEACIONES ARBUSTIVAS										
APARTADO 02.02.01 MENDIOROZ PK-1+250										
02.02.01.01	ud	ROSA CANINA 40/60 cm CONTENEDOR								
		Suministro y plantación en zanja, de Rosa canina de 40/60 cms altura en contenedor forestal de 1.200cc, a razón de 2 plantas/m.l., incluido aporte a cada planta de 3 gr/ud. de Terracottem (gel de sílice) y 1 l./ud. de sustrato orgánico de 1ª calidad procedente de compostaje de material 100% vegetal, tras la plantación, colocación de malla antihierba de PLA con grapas, y primer riego.								
		MENDIOROZ PK 1-250	35				35,00			
								35,00	6,00	210,00
02.02.01.02	ud	RHAMNUS ALATERNUS 30/40 cm CONTENEDOR								
		Suministro y plantación en zanja, de Rhamnus alaternus de 30/40 cms altura en contenedor forestal de 1.200cc, a razón de 2 plantas/m.l., incluido aporte a cada planta de 3 gr/ud. de Terracottem (gel de sílice) y 1 l./ud. de sustrato orgánico de 1ª calidad procedente de compostaje de material 100% vegetal, tras la plantación, colocación de malla antihierba de PLA con grapas, y primer riego.								
		MENDIOROZ PK 1-250	35				35,00			
								35,00	6,00	210,00
02.02.01.03	ud	ERICA ARBOREA 30/40 cm CONTENEDOR								
		Suministro y plantación en zanja, de Erica arborea de 30/40 cms altura en contenedor forestal de 1.200cc, a razón de 2 plantas/m.l., incluido aporte a cada planta de 3 gr/ud. de Terracottem (gel de sílice) y 1 l./ud. de sustrato orgánico de 1ª calidad procedente de compostaje de material 100% vegetal, tras la plantación, colocación de malla antihierba de PLA con grapas, y primer riego.								
		MENDIOROZ PK 1-250	35				35,00			
								35,00	6,00	210,00

CÓDIGO	UD	RESUMEN	UDS	LONGITUD	ANCHURA	ALTURA	PARCIALES	CANTIDAD	PRECIO	IMPORTE
02.02.01.04	ud	CISTUS LADANIFER 30/40 cm CONTENEDOR								
		Suministro y plantación en zanja, de Cistus ladanifer de 30/40 cms altura en contenedor forestal de 1.200cc, a razón de 4 plantas/m.l., incluido aporte a cada planta de 3 gr/ud. de Terracottem (gel de sílice) y 1 l./ud. de sustrato orgánico de 1ª calidad procedente de compostaje de material 100% vegetal, tras la plantación, colocación de malla antihierba de PLA con grapas, y primer riego.								
		MENDIOROZ PK 1-250	35				35,00			
								35,00	6,00	210,00
02.02.01.05	ud	VIBURNUM TINUS 30/40 cm CONTENEDOR								
		Suministro y plantación en zanja, de Viburnum tinus de 30/40 cms altura en contenedor forestal de 1.200cc, a razón de 2 plantas/m.l., incluido aporte a cada planta de 3 gr/ud. de Terracottem (gel de sílice) y 1 l./ud. de sustrato orgánico de 1ª calidad procedente de compostaje de material 100% vegetal, tras la plantación, colocación de malla antihierba de PLA con grapas, y primer riego.								
		MENDIOROZ PK 1-250	70				70,00			
								70,00	6,00	420,00
		TOTAL APARTADO 02.02.01 MENDIOROZ PK-1+250								**1.260,00**
APARTADO 02.02.02 ARTAJO-PK-19+000										
02.02.02.01	ud	ROSA CANINA 40/60 cm CONTENEDOR								
		Suministro y plantación en zanja, de Rosa canina de 40/60 cms altura en contenedor forestal de 1.200cc, a razón de 2 plantas/m.l., incluido aporte a cada planta de 3 gr/ud. de Terracottem (gel de sílice) y 1 l./ud. de sustrato orgánico de 1ª calidad procedente de compostaje de material 100% vegetal, tras la plantación, colocación de malla antihierba de PLA con grapas, y primer riego.								
		ARTAJO PK 19-000	140				140,00			
								140,00	6,00	840,00
02.02.02.02	ud	GENISTA SCORPIUS 40/60 cm CONTENEDOR								
		Suministro y plantación en zanja, de Genista scorpius de 40/60 cms altura en contenedor forestal de 1.200cc, a razón de 2 plantas/m.l., incluido aporte a cada planta de 3 gr/ud. de Terracottem (gel de sílice) y 1 l./ud. de sustrato orgánico de 1ª calidad procedente de compostaje de material 100% vegetal, tras la plantación, colocación de malla antihierba de PLA con grapas, y primer riego.								
		ARTAJO PK 19-000	140				140,00			
								140,00	6,00	840,00
02.02.02.03	ud	ERICA ARBOREA 30/40 cm CONTENEDOR								
		Suministro y plantación en zanja, de Erica arborea de 30/40 cms altura en contenedor forestal de 1.200cc, a razón de 2 plantas/m.l., incluido aporte a cada planta de 3 gr/ud. de Terracottem (gel de sílice) y 1 l./ud. de sustrato orgánico de 1ª calidad procedente de compostaje de material 100% vegetal, tras la plantación, colocación de malla antihierba de PLA con grapas, y primer riego.								
		ARTAJO PK 19-000	140				140,00			
								140,00	6,00	840,00
02.02.02.04	ud	CISTUS LADANIFER 30/40 cm CONTENEDOR								
		Suministro y plantación en zanja, de Cistus ladanifer de 30/40 cms altura en contenedor forestal de 1.200cc, a razón de 4 plantas/m.l., incluido aporte a cada planta de 3 gr/ud. de Terracottem (gel de sílice) y 1 l./ud. de sustrato orgánico de 1ª calidad procedente de compostaje de material 100% vegetal, tras la plantación, colocación de malla antihierba de PLA con grapas, y primer riego.								
		ARTAJO PK 19-000	140				140,00			
								140,00	6,00	840,00

CÓDIGO	UD	RESUMEN	UDS	LONGITUD	ANCHURA	ALTURA	PARCIALES	CANTIDAD	PRECIO	IMPORTE
02.02.02.05	ud	VIBURNUM TINUS 30/40 cm CONTENEDOR								
		Suministro y plantación en zanja, de Viburnum tinus de 30/40 cms altura en contenedor forestal de 1.200cc, a razón de 2 plantas/m.l., incluido aporte a cada planta de 3 gr/ud. de Terracottem (gel de sílice) y 1 l./ud. de sustrato orgánico de 1ª calidad procedente de compostaje de material 100% vegetal, tras la plantación, colocación de malla antihierba de PLA con grapas, y primer riego.								
		ARTAJO PK 19-000	200				200,00			
								200,00	6,00	1.200,00
02.02.02.06	ud	RHAMNUS ALATERNUS 30/40 cm CONTENEDOR								
		Suministro y plantación en zanja, de Rhamnus alaternus de 30/40 cms altura en contenedor forestal de 1.200cc, a razón de 2 plantas/m.l., incluido aporte a cada planta de 3 gr/ud. de Terracottem (gel de sílice) y 1 l./ud. de sustrato orgánico de 1ª calidad procedente de compostaje de material 100% vegetal, tras la plantación, colocación de malla antihierba de PLA con grapas, y primer riego.								
		ARTAJO PK 19-000	140				140,00			
								140,00	6,00	840,00
02.02.02.07	ud	CRATAEGUS MONOGYNA 40/60 cm CONTENEDOR								
		Suministro y plantación en zanja, de Crataegus monogyna de 40/60 cms altura en contenedor forestal de 1.200cc, a razón de 2 plantas/m.l., incluido aporte a cada planta de 3 gr/ud. de Terracottem (gel de sílice) y 1 l./ud. de sustrato orgánico de 1ª calidad procedente de compostaje de material 100% vegetal, tras la plantación, colocación de malla antihierba de PLA con grapas, y primer riego.								
		ARTAJO PK 19-000	140				140,00			
								140,00	6,00	840,00
02.02.02.08	ud	CORNUS SANGUINEA 40/60 cm CONTENEDOR								
		Suministro y plantación en zanja, de Cornus sanguinea de 40/60 cms altura en contenedor forestal de 1.200cc, a razón de 2 plantas/m.l., incluido aporte a cada planta de 3 gr/ud. de Terracottem (gel de sílice) y 1 l./ud. de sustrato orgánico de 1ª calidad procedente de compostaje de material 100% vegetal, tras la plantación, colocación de malla antihierba de PLA con grapas, y primer riego.								
		ARTAJO PK 19-000	140				140,00			
								140,00	6,00	840,00
		TOTAL APARTADO 02.02.02 ARTAJO-PK-19+000.....								**7.080,00**
APARTADO 02.02.03 ARTAJO-PK-20+000										
02.02.03.01	ud	ROSA CANINA 40/60 cm CONTENEDOR								
		Suministro y plantación en zanja, de Rosa canina de 40/60 cms altura en contenedor forestal de 1.200cc, a razón de 2 plantas/m.l., incluido aporte a cada planta de 3 gr/ud. de Terracottem (gel de sílice) y 1 l./ud. de sustrato orgánico de 1ª calidad procedente de compostaje de material 100% vegetal, tras la plantación, colocación de malla antihierba de PLA con grapas, y primer riego.								
		ARTAJO PK 20-000	160				160,00			
								160,00	6,00	960,00
02.02.03.02	ud	GENISTA SCORPIUS 40/60 cm CONTENEDOR								
		Suministro y plantación en zanja, de Genista scorpius de 40/60 cms altura en contenedor forestal de 1.200cc, a razón de 2 plantas/m.l., incluido aporte a cada planta de 3 gr/ud. de Terracottem (gel de sílice) y 1 l./ud. de sustrato orgánico de 1ª calidad procedente de compostaje de material 100% vegetal, tras la plantación, colocación de malla antihierba de PLA con grapas, y primer riego.								
		ARTAJO PK 20-000	160				160,00			
								160,00	6,00	960,00

CÓDIGO	UD	RESUMEN	UDS	LONGITUD	ANCHURA	ALTURA	PARCIALES	CANTIDAD	PRECIO	IMPORTE
02.02.03.03	ud	ERICA ARBOREA 30/40 cm CONTENEDOR								
		Suministro y plantación en zanja, de Erica arborea de 30/40 cms altura en contenedor forestal de 1.200cc, a razón de 2 plantas/m.l., incluido aporte a cada planta de 3 gr/ud. de Terracottem (gel de sílice) y 1 l./ud. de sustrato orgánico de 1ª calidad procedente de compostaje de material 100% vegetal, tras la plantación, colocación de malla antihierba de PLA con grapas, y primer riego.								
		ARTAJO PK 20-000	160				160,00			
								160,00	6,00	960,00
02.02.03.04	ud	CISTUS LADANIFER 30/40 cm CONTENEDOR								
		Suministro y plantación en zanja, de Cistus ladanifer de 30/40 cms altura en contenedor forestal de 1.200cc, a razón de 4 plantas/m.l., incluido aporte a cada planta de 3 gr/ud. de Terracottem (gel de sílice) y 1 l./ud. de sustrato orgánico de 1ª calidad procedente de compostaje de material 100% vegetal, tras la plantación, colocación de malla antihierba de PLA con grapas, y primer riego.								
		ARTAJO PK 20-000	160				160,00			
								160,00	6,00	960,00
02.02.03.05	ud	VIBURNUM TINUS 30/40 cm CONTENEDOR								
		Suministro y plantación en zanja, de Viburnum tinus de 30/40 cms altura en contenedor forestal de 1.200cc, a razón de 2 plantas/m.l., incluido aporte a cada planta de 3 gr/ud. de Terracottem (gel de sílice) y 1 l./ud. de sustrato orgánico de 1ª calidad procedente de compostaje de material 100% vegetal, tras la plantación, colocación de malla antihierba de PLA con grapas, y primer riego.								
		ARTAJO PK 20-000	157				157,00			
								157,00	6,00	942,00
02.02.03.06	ud	RHAMNUS ALATERNUS 30/40 cm CONTENEDOR								
		Suministro y plantación en zanja, de Rhamnus alaternus de 30/40 cms altura en contenedor forestal de 1.200cc, a razón de 2 plantas/m.l., incluido aporte a cada planta de 3 gr/ud. de Terracottem (gel de sílice) y 1 l./ud. de sustrato orgánico de 1ª calidad procedente de compostaje de material 100% vegetal, tras la plantación, colocación de malla antihierba de PLA con grapas, y primer riego.								
		ARTAJO PK 20-000	160				160,00			
								160,00	6,00	960,00
02.02.03.07	ud	CRATAEGUS MONOGYNA 40/60 cm CONTENEDOR								
		Suministro y plantación en zanja, de Crataegus monogyna de 40/60 cms altura en contenedor forestal de 1.200cc, a razón de 2 plantas/m.l., incluido aporte a cada planta de 3 gr/ud. de Terracottem (gel de sílice) y 1 l./ud. de sustrato orgánico de 1ª calidad procedente de compostaje de material 100% vegetal, tras la plantación, colocación de malla antihierba de PLA con grapas, y primer riego.								
		ARTAJO PK 20-000	160				160,00			
								160,00	6,00	960,00
02.02.03.08	ud	CORNUS SANGUINEA 40/60 cm CONTENEDOR								
		Suministro y plantación en zanja, de Cornus sanguinea de 40/60 cms altura en contenedor forestal de 1.200cc, a razón de 2 plantas/m.l., incluido aporte a cada planta de 3 gr/ud. de Terracottem (gel de sílice) y 1 l./ud. de sustrato orgánico de 1ª calidad procedente de compostaje de material 100% vegetal, tras la plantación, colocación de malla antihierba de PLA con grapas, y primer riego.								
		ARTAJO PK 20-000	160				160,00			
								160,00	6,00	960,00

CÓDIGO	UD	RESUMEN	UDS	LONGITUD	ANCHURA	ALTURA	PARCIALES	CANTIDAD	PRECIO	IMPORTE
02.02.03.09	m3	EJECUCIÓN ZANJA 30x30 cm								
		Ejecución de zanjas en tierra, de 30 cms. de altura x 30 cms. de anchura y longitudes a determinar en el replanteo, depositando la tierra extraida en la parte de cota más baja junto a la zanja para su aprovechamiento como sustrato de plantación.								
			1	1.377,78	0,30	0,30	124,00			
								124,00	19,99	2.478,76
02.02.03.10	m2	MALLA ANTI-HIERBA PLA C/GRAPAS								
		Suministro y colocación de malla anti-hierba de PLA sujeta con grapas metálicas cada 2 m.l. o solapada con tierra en sus bordes, garantizando el correcto anclaje para soportar el empuje del viento.								
			1455				1.455,00			
								1.455,00	4,00	5.820,00
02.02.03.11	ud	COLLARÍN DE YUTE DIAM. 20 cm								
		Suministro y colocación de collarín de yute de 20 cms. de diámetro, colocado en torno al cuello de cada planta, por debajo de la malla anti-hierba de PLA tras su colocación.								
			2909				2.909,00			
								2.909,00	2,00	5.818,00
		TOTAL APARTADO 02.02.03 ARTAJO-PK-20+000								**21.778,76**
		TOTAL SUBCAPÍTULO 02.02 CREACIÓN DE ALINEACIONES								**30.118,76**
SUBCAPÍTULO 02.03 MANTENIMIENTO 1 AÑO										
02.03.01	ud	LABORES MANTENIMIENTO DE PLANTACIÓN								
		Partida alzada de abono íntegro para labores de mantenimiento de la plantación durante el primer año de plantación consitentes en: 1. Escardas. Los arbustos y tapizantes que componen estas zonas de jardines deberán estar desprovistos de vegetación adventicia que impida su correcto desarrollo o afecte estéticamente a la composición de diseño. Esta labor se realizará de forma manual sin dañar las plantas no adventicias existentes. Se programan tres intervenciones anuales. 2. Riego. En todas las plantaciones se llevarán a cabo 12 riegos en total con la periódicidad que estime necesaria la dirección técnica, para garantizar el correcto arraigue y desarrollo vegetativo. Se adaptará la programación a la fase de desarrollo de la planta y a las condiciones climáticas. No obstante, a modo estimativo se indican los siguientes: 2 en mayo, 2 en junio, 3 en julio, 3 en agosto y 2 en septiembre. En cada uno de los riegos, cada árbol recibirá 50 litros de agua y cada arbusto 10 litros. 3. Poda y recorte. Las podas de árboles y arbustos se practicarán de forma selectiva en aquellos ejemplares que lo requieran para su mantenimiento teniendo en cuenta sus necesidades de formación. La mayoría de los árboles y arbustos se desarrollarán bien de forma natural y en este primer año las operaciones serán las mínimas porque todavía la planta está en proceso de alcanzar el volumen proyectado. Se prevén tres pases de poda selectiva. Incluye el repaso de anclajes y tutores. 4. Reposición de marras. La empresa adjudicataria está obligada a reponer a su cargo las plantas fallidas hasta final del mes de octubre. A final de dicho mes se hará el conteo de las mismas para confeccionar el listado de reposición. La reposición de las plantas se llevará a cabo durante los meses de noviembre a febrero. Se sustituirán por otras de la misma especie, porte y tamaño y las labores y materiales serán los mismos que en la plantación inicial. Las nuevas plantas deben formar un conjunto homogéneo con el resto de elementos vegetales existentes.								
			1				1,00			
								1,00	18.500,00	18.500,00
		TOTAL SUBCAPÍTULO 02.03 MANTENIMIENTO 1 AÑO								**18.500,00**
		TOTAL CAPÍTULO 02 JARDINERÍA								**56.418,76**

CÓDIGO	UD	RESUMEN	UDS	LONGITUD	ANCHURA	ALTURA	PARCIALES	CANTIDAD	PRECIO	IMPORTE
CAPÍTULO 03 SEGURIDAD Y SALUD										
03.01	ud	ELEMENTOS DE SEGURIDAD Y SALUD DURANTE LA OBRA								
		Partida alzada de abono íntegro en concepto de elementos de Seguridad y Salud en la obra que incluyen: protecciones individuales y protecciones colectivas.								
			1				1,00			
								1,00	1.252,00	1.252,00
03.02	ud	DESVÍOS DE TRÁFICO Y SEÑALIZACIÓN OBRA								
		Partida alzada de abono íntegro en concepto de desvíos de tráfico peatonal y rodado, señalización de la obra y señalistas.								
			1				1,00			
								1,00	1.095,84	1.095,84
		TOTAL CAPÍTULO 03 SEGURIDAD Y SALUD								**2.347,84**
		TOTAL								**239.892,23**

PRESUPUESTO
RESUMEN DEL PRESUPUESTO

CAPITULO	RESUMEN	EUROS	%
1	ACTUACIONES MEJORA DE SEGURIDAD Y ACCESIBILIDAD	181.125,63	75,50
01.01	CRUCE C-1, NA-2322 PK 0+035, CAMINO PK 1+200	9.771,31	
01.02	CRUCE C-2, NA-2324 PK 0+220, CAMINO PK 2+247	14.413,92	
01.03	CRUCE C-3, NA-2325 PK 0+615, CAMINO PK 4+700	8.046,19	
01.04	CRUCE C-4, NA-2327 PK 0+240, CAMINO PK 6+710	19.971,27	
01.05	CRUCE C-5, NA-234 PK 19+020, CAMINO PK 7+480	8.353,65	
01.06	CRUCE C-6, NA-8103 PK 1+300, CAMINO PK 7+670	15.939,18	
01.07	CRUCE C-7, NA-150 PK 19+200, CAMINO PK 13+500	14.278,72	
01.08	CRUCE C-8, NA-2455 PK 0+230, CAMINO PK 22+020	26.109,71	
01.09	CRUCE C-9, NA-178 PK 0+550, CAMINO PK 30+060	13.162,76	
01.10	CRUCE C-10, LUMBIER, CAMINO PK 30+550	49.444,92	
01.11	CRUCE C-11, NA-2420 PK 32+280, CAMINO PK 38+500	1.634,00	
2	JARDINERÍA	56.418,76	23,52
02.01	PLANTACIÓN DE ARBOLADO	7.800,00	
02.02	CREACIÓN DE ALINEACIONES ARBUSTIVAS	30.118,76	
02.03	MANTENIMIENTO 1 AÑO	18.500,00	
3	SEGURIDAD Y SALUD	2.347,84	0,96
	TOTAL EJECUCIÓN CONTRATA	239.892,23	
	21,00 % I.V.A.	50.377,37	
	TOTAL GENERAL	290.269,60	

Asciende el presupuesto general a la expresada cantidad de:

DOSCIENTOS NOVENTA MIL DOSCIENTOS SESENTA Y NUEVE EUROS con SESENTA CÉNTIMOS.

Pamplona, junio de 2025

Mikel Baztán Carrera
Master en Paisajismo

José Ángel Erro Mendioroz
Ingeniero Civil, nº 24.227

PRESUPUESTO
PARA CONOCIMIENTO DE LA ADMINISTRACIÓN

PROYECTO DE “INVERSIONES Y MEJORAS CAMINO NATURAL IRATI”

PROYECTO DE EJECUCIÓN		
1	ACTUACIONES MEJORA DE SEGURIDAD Y ACCESIBILIDAD	181.125,63 €
2	JARDINERÍA	56.418,76 €
3	SEGURIDAD Y SALUD	2.347,84 €
	PRESUPUESTO DE EJECUCIÓN POR CONTRATA	**239.892,23 €**
HONORARIOS INGENIERÍA		
	REDACCIÓN DEL PROYECTO	**4.325,00 €**
	DIRECCIÓN DE OBRA	**4.325,00 €**
	SUBTOTAL	248.542,23 €
	I.V.A. 21%	52.193,87 €
	PRESUPUESTO PARA CONOCIMIENTO DE LA ADMINISTRACIÓN	**300.736,10 €**

Pamplona, junio de 2025

Mikel Baztán Carrera
Master en Paisajismo

José Ángel Erro Mendioroz
Ingeniero Civil, nº 24.227