


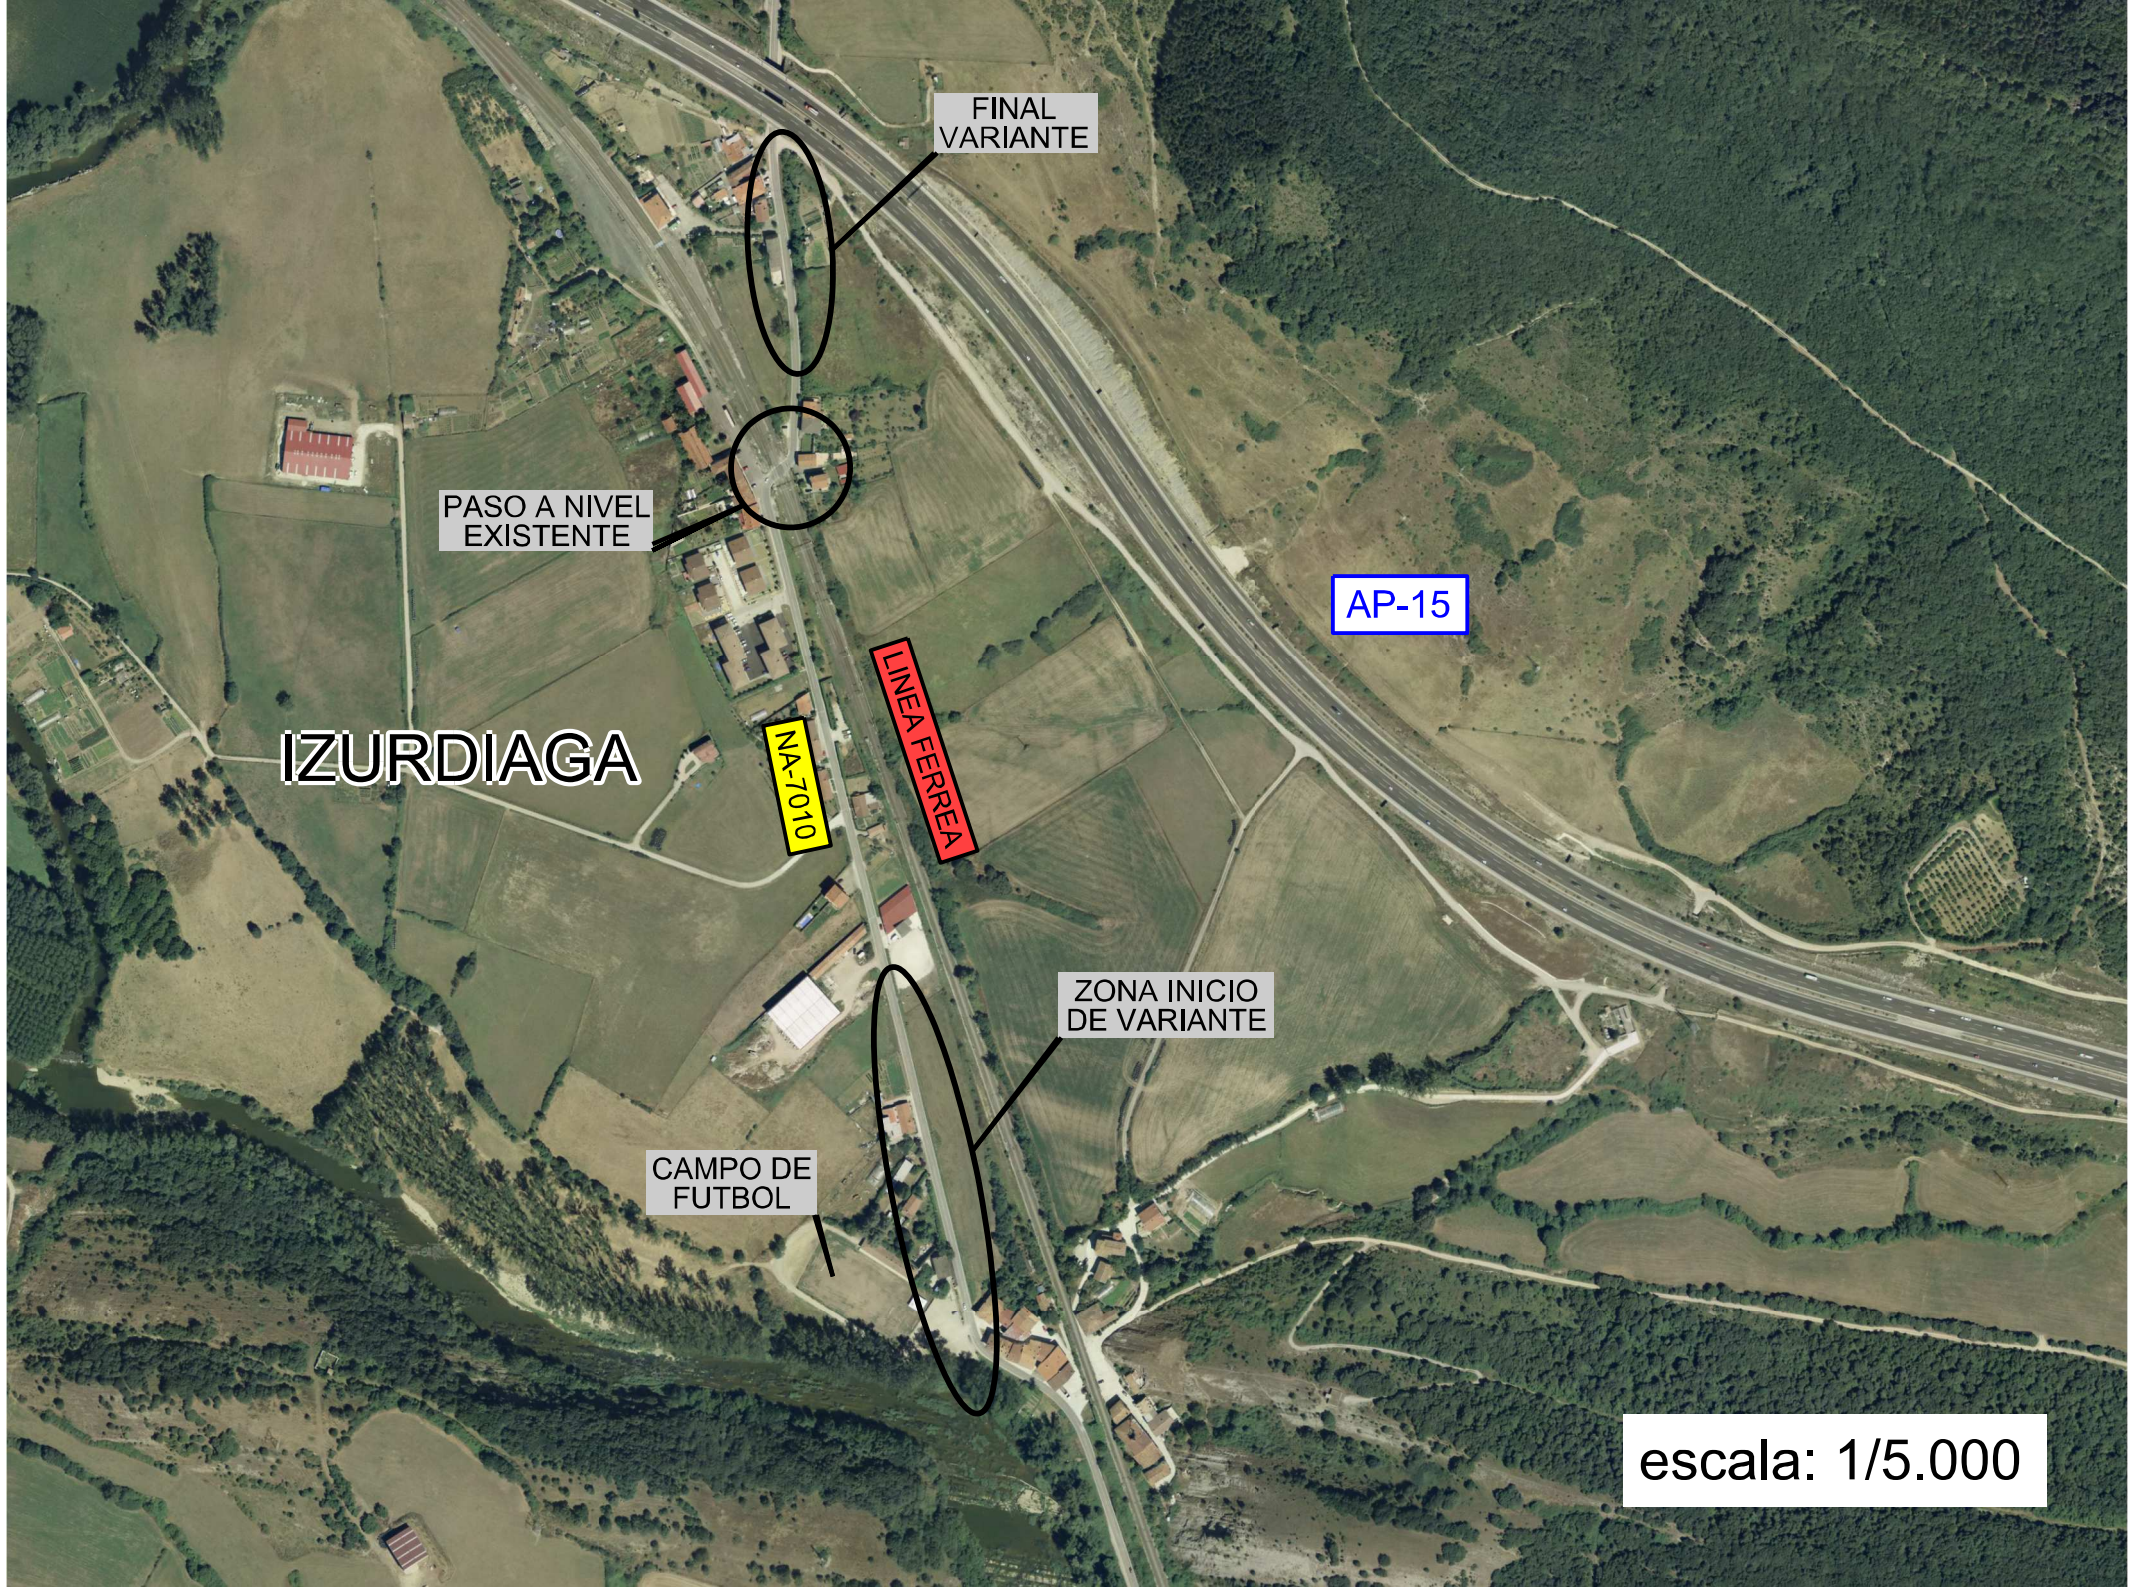

FINAL
VARIANTE

PASO A NIVEL
EXISTENTE

IZURDIAGA

NA-7010

LINEA FERREA

ZONA INICIO
DE VARIANTE

CAMPO DE
FUTBOL

AP-15

escala: 1/5.000