



SITUACION escala 1 : 2.000



EMPLAZAMIENTO escala 1 : 750

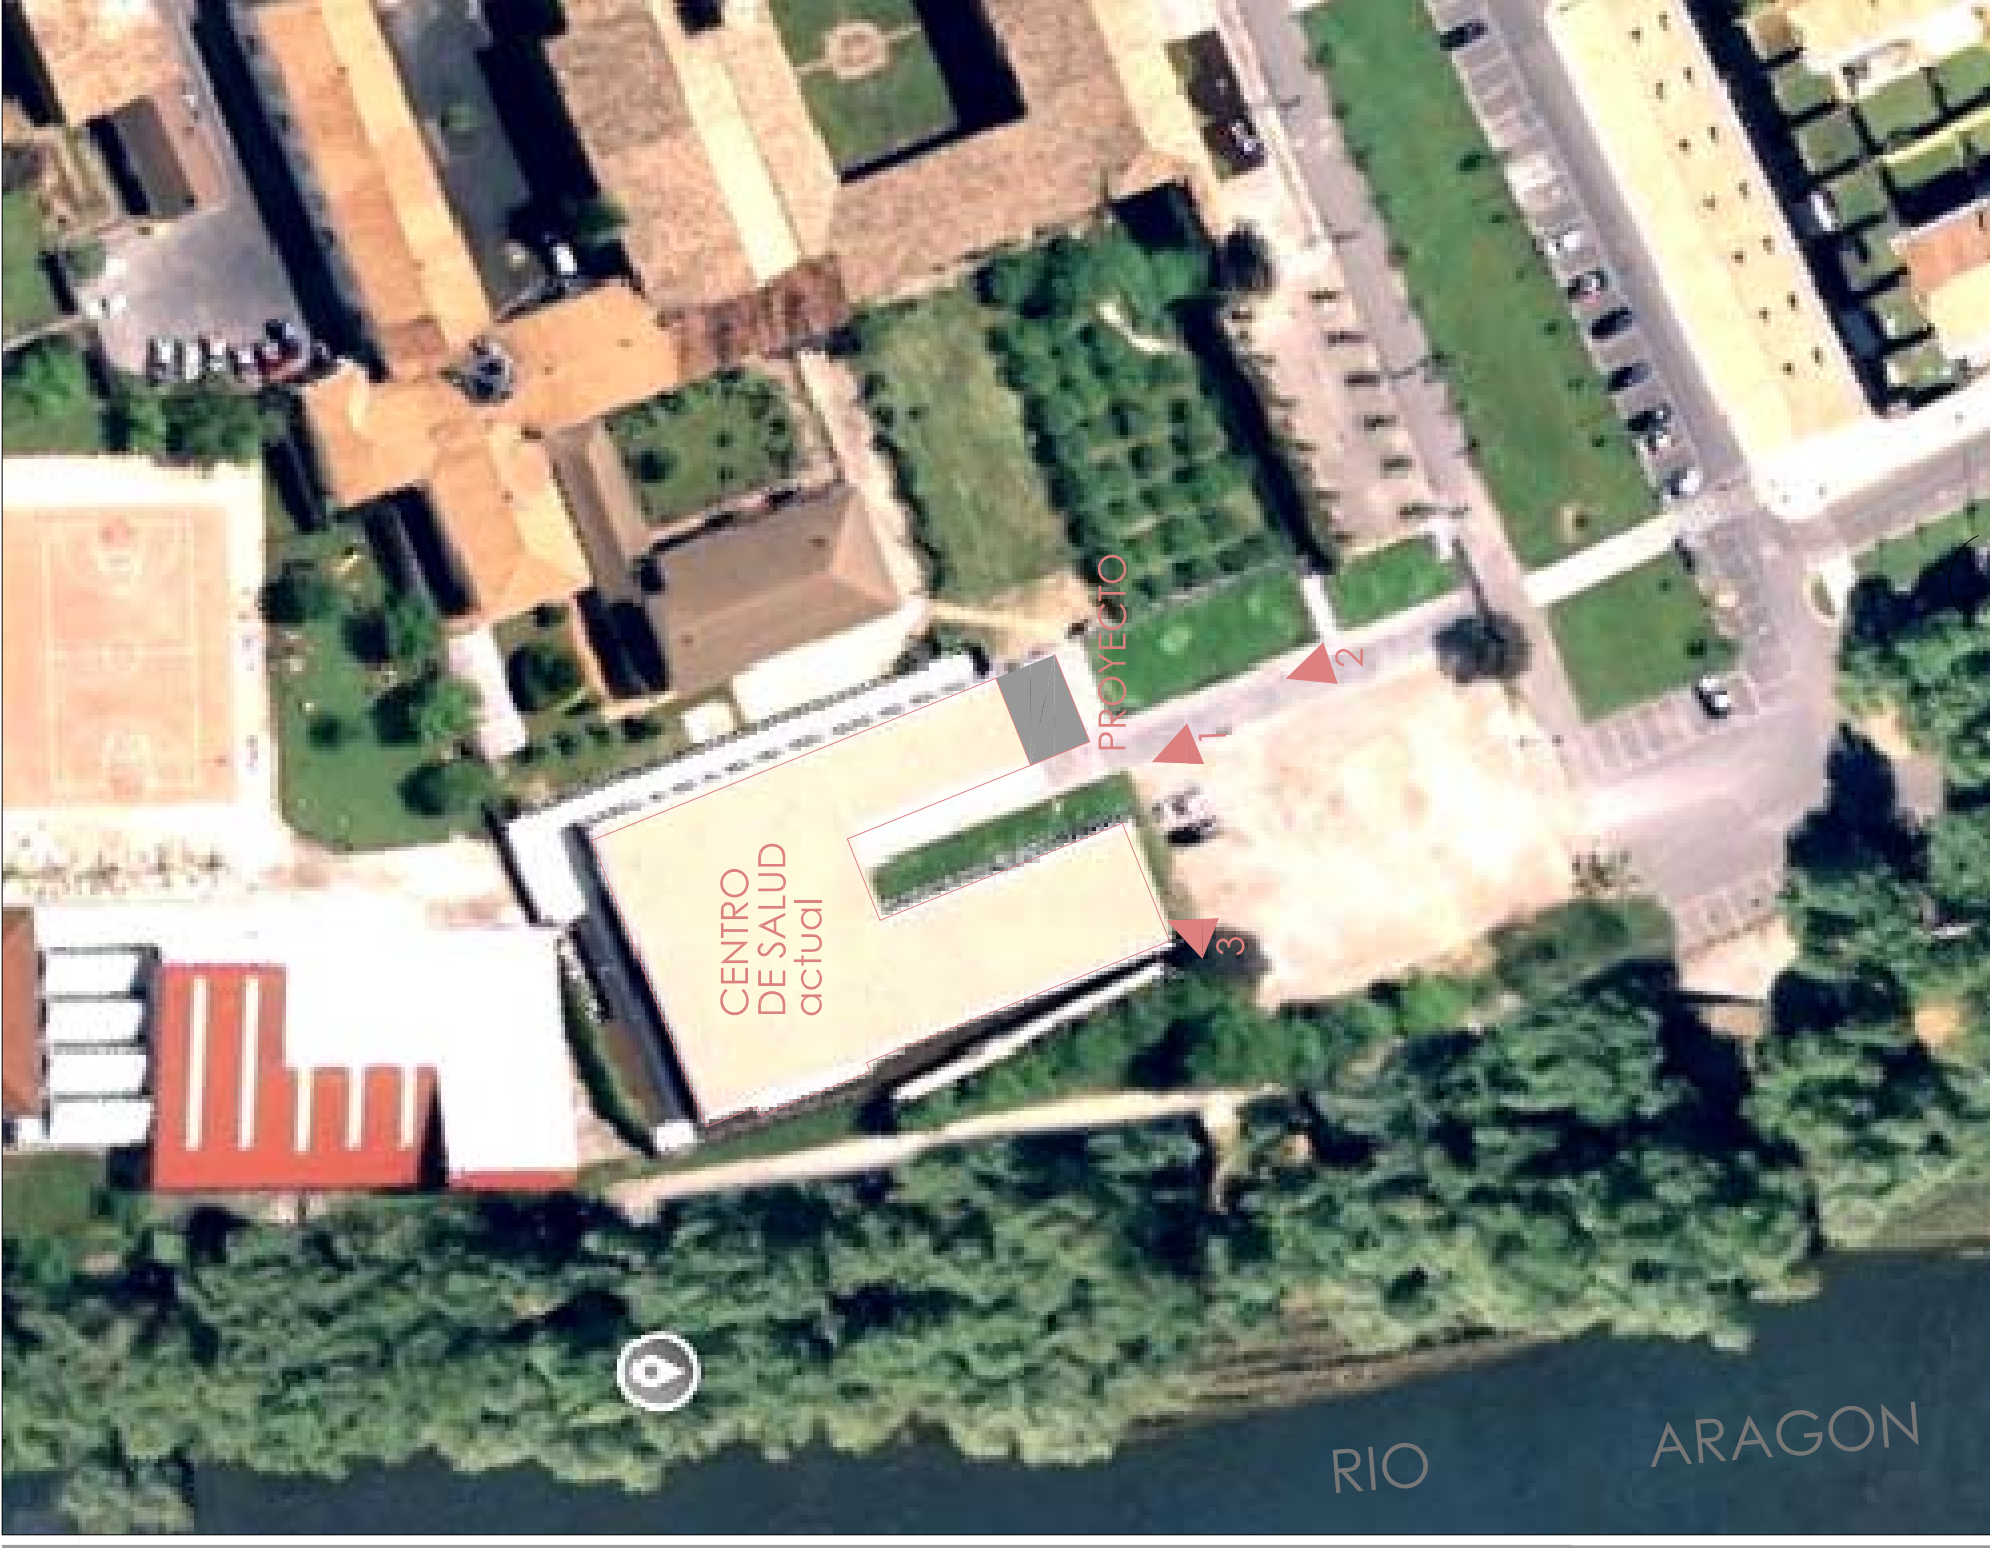

PROYECTO DE EJECUCIÓN	
TYM asociados	www.tymasociados.com
ARQUITECTURA	
DIRECTORES DE PROYECTO	
CARMELO FERNANDEZ MILITINO	
PROYECTO EJECUCION	
AMPLIACIÓN CENTRO SALUD. SANGÜESA	
EMPLAZAMIENTO	
PASEO CANTOLAGUA & SANGÜESA.	
PROMOTOR	
SERVICIO NAVARRO DE SALUD PÚBLICA	
	
PLANO	
GENERALES	
SITUACIÓN Y EMPLAZAMIENTO	
IMÁGENES	
REVISION: 00	
ESCALA DIN-A3 ESCALA DIN-A1	
FECHA	
2017/04	
EXYTE. REF.	
16-43 G1-SITUACION Y EMPLAZAMIENTO.DWG	
