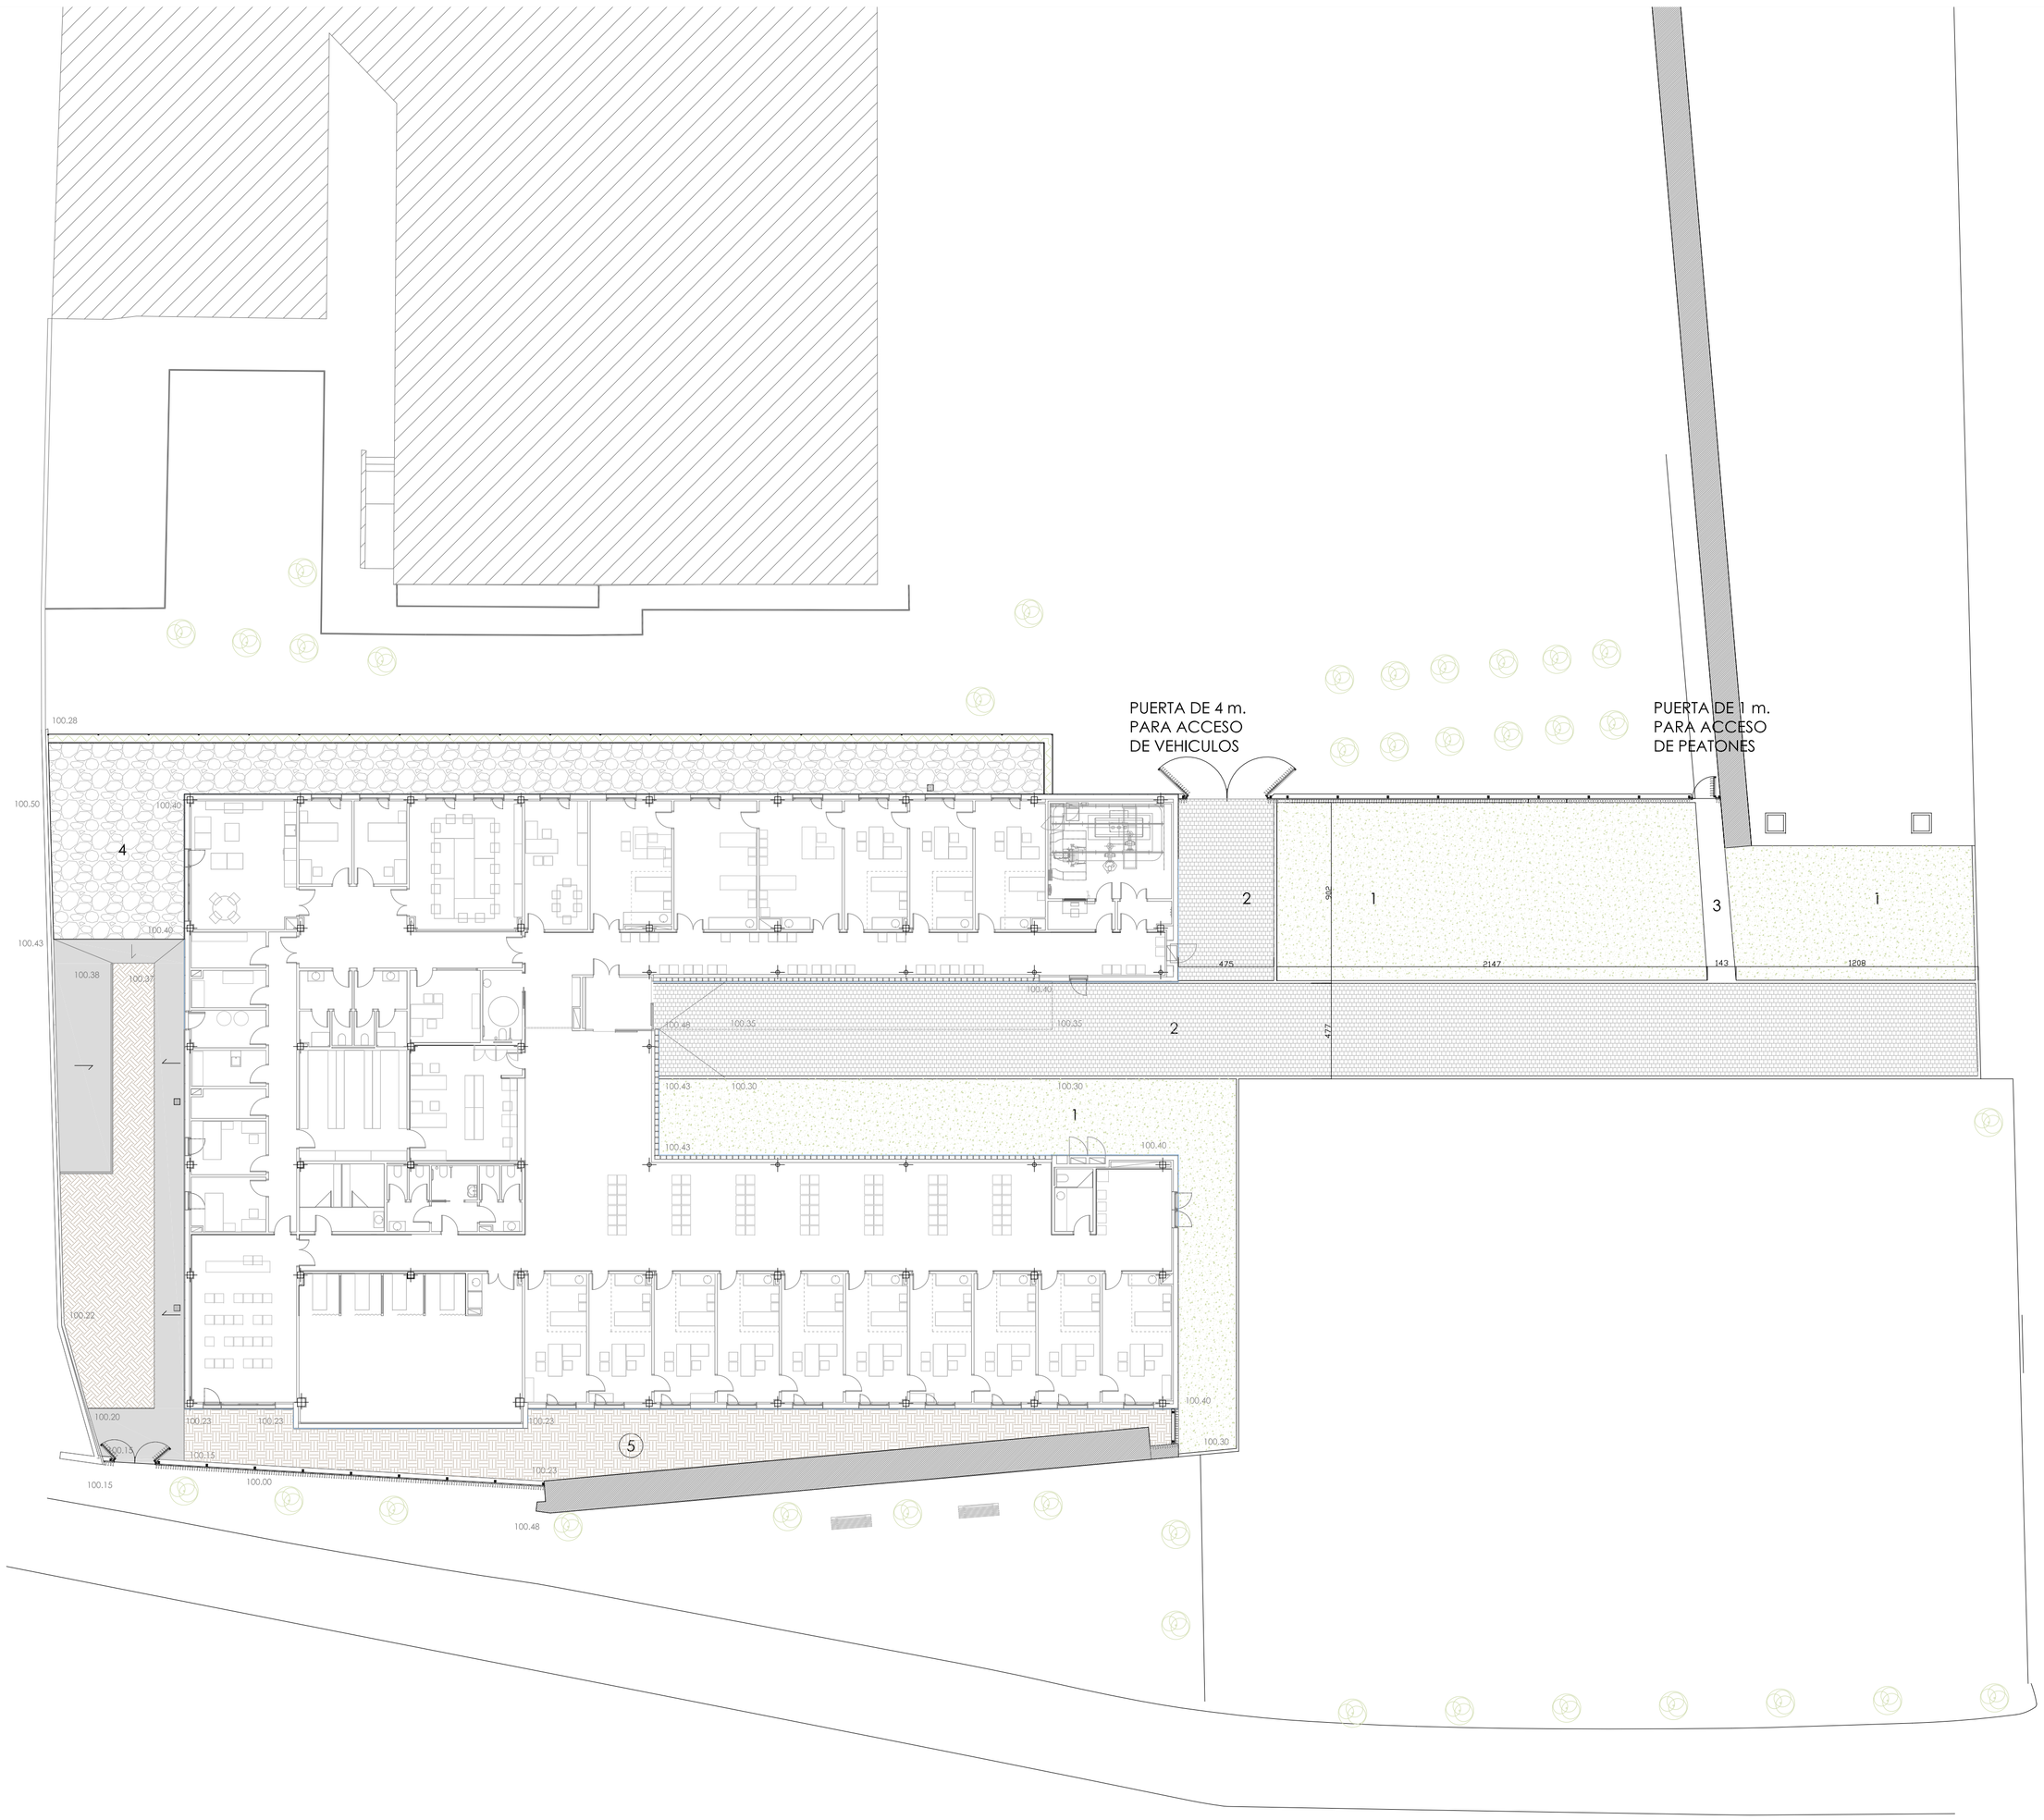

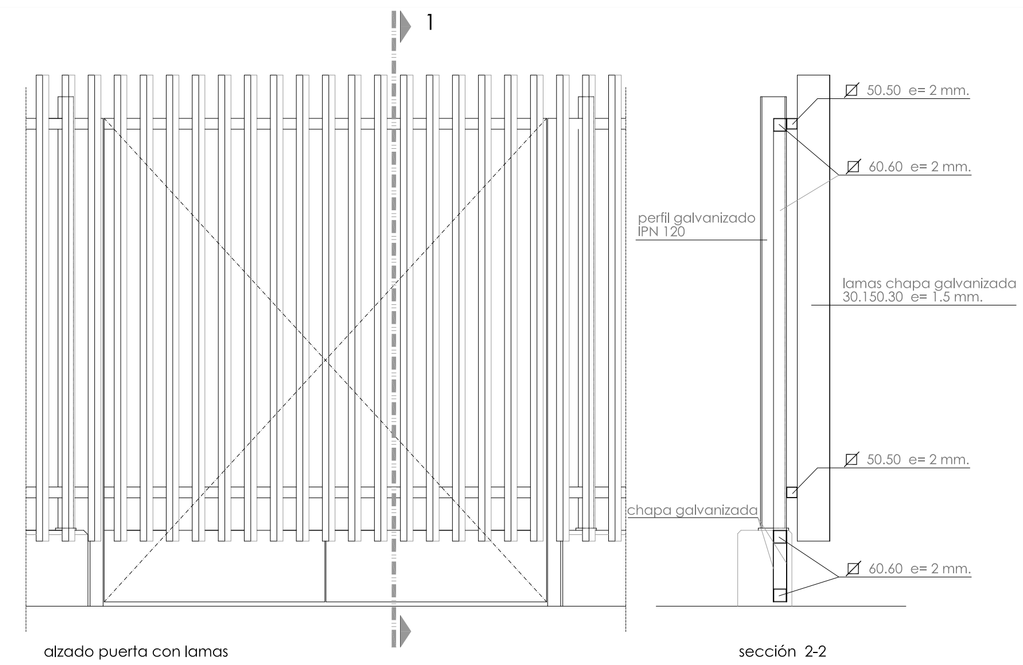

alzado puerta con lamas

sección 2-2

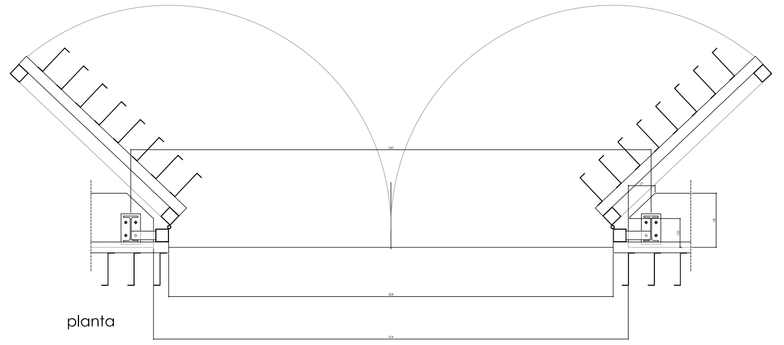

planta

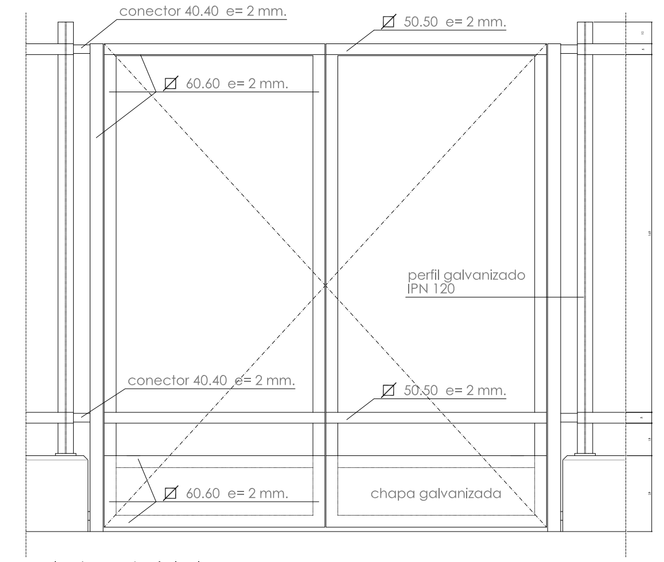

alzado puerta sin las lamas

1	ZONA VERDE
2	PAVIMENTO ADOQUIN DE HORMIGON 20/20
3	PAVIMENTO DE HORMIGON
4	CANTO RODADO MARMOL BLANCO

PROYECTO DE EJECUCIÓN

TYM asociados
www.tymasociados.com

ARQUITECTURA

DIRECTORES DE PROYECTO
CARMELO FERNANDEZ MILITINO

PROYECTO EJECUCION
AMPLIACIÓN CENTRO SALUD. SANGÜESA

EMPLAZAMIENTO
PASEO CANTOLAGUA 6. SANGÜESA.

PROMOTOR
SERVICIO NAVARRO DE SALUD PÚBLICA

Servicio Navarro de Salud Osasunbidea

PLANO

URBANIZACIÓN
PLANTA. COTAS. DETALLES

U.01

REVISION:

FECHA	ESCALA DIN-A3	ESCALA DIN-A1
2017/04	1/400	1/200

EXPTE. 16-43 **REF.** U-URBANIZACIÓN.DWG

El presente documento es copia del original del que es autor la sociedad de medios TYM ASOCIADOS taller de arquitectura S.L.
Su utilización total o parcial, así como cualquier reproducción o cesión a terceros, requerirá la previa autorización expresa de su autor.