


ALTURAS DE MECANISMOS	
TIPO DE MECANISMO	ALTURAS
INTERRUPTORES COMUTADORES	1,1m
TOCA VÍDEO/VIDEO	0,6m
BASES DE ENCUIFURE	0,2m
BASES DE ENCUIFURE	0,2m
TELEVISIÓN	1,2m
CONTROL HILO MUSICAL	1,2m

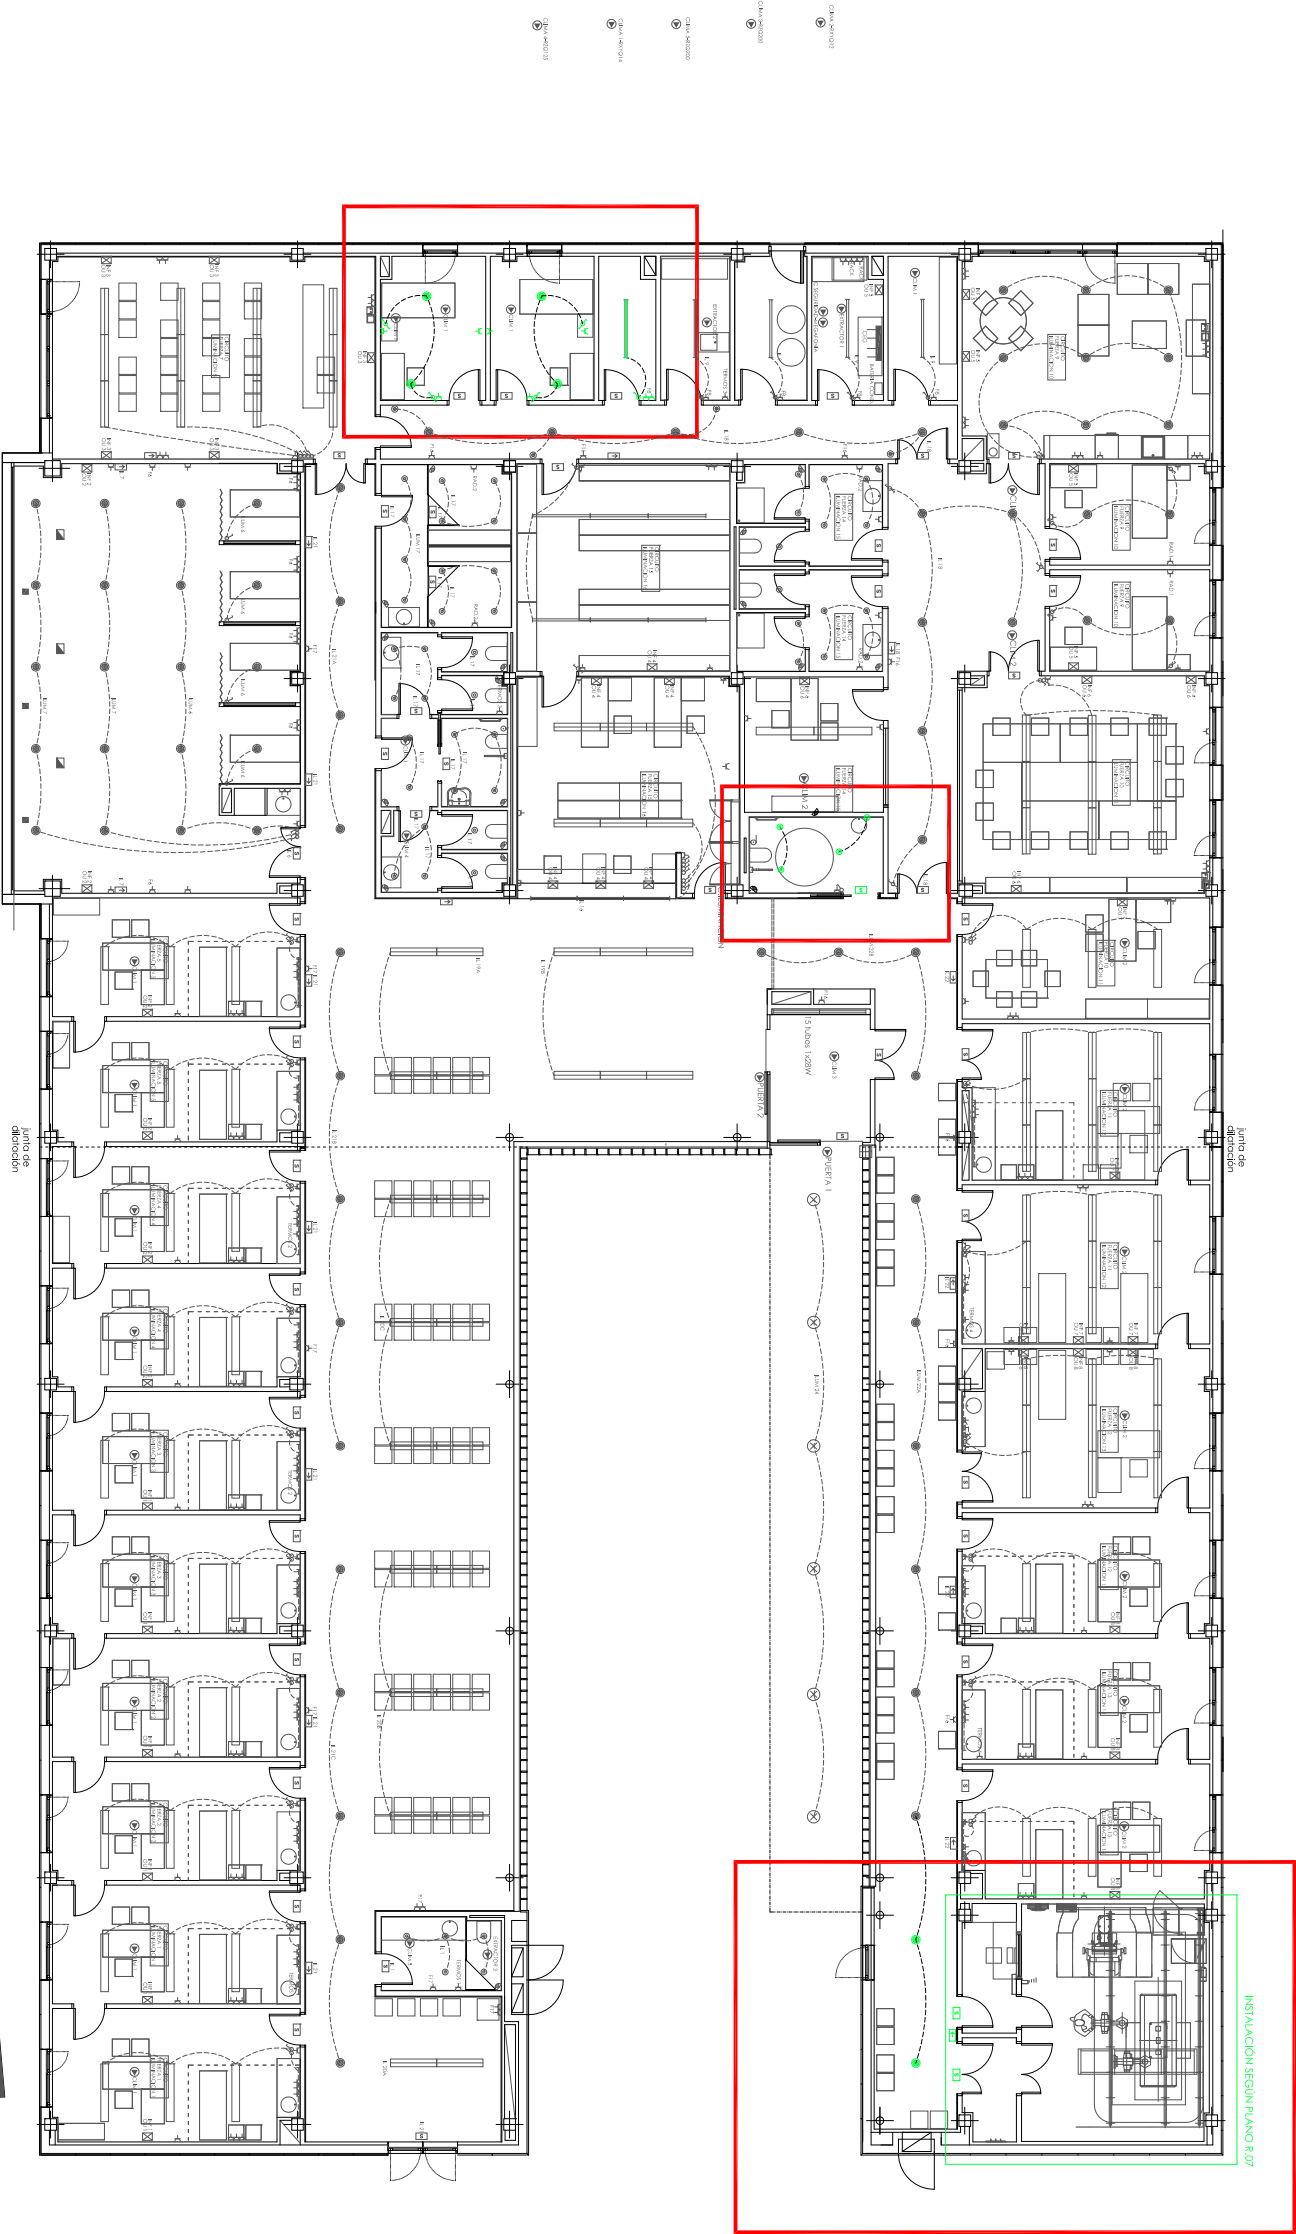

LEYENDA ELECTRICIDAD	
	CUADRO DE MANDO Y PROTECCION
	PUNTO DE FUERZA
	INTERRUPTOR
	COMUTADOR
	CRUCE
	PULSADOR DE LUZ
	INTERRUPTOR DE PRESENCIA
	BASE DE ENCUIFURE SCHUKO 10/16A
	BASE DE ENCUIFURE SCHUKO 10/16A SEGURIDAD
	CAJA CIMA FONTAMECANISMOS
	RECEPTOR DE PORTERO O VIDEOPORTERO
	LLAMADA PORTERO O VIDEOPORTERO
	TOMA DE TELEVISION
	TOMA DE TELEVISION POR CABLE
	BASE DE ENCUIFURE EN SUELO (2 TOMAS)
	BASE DE ENCUIFURE EN SUELO (1 TOMA)

LEYENDA ILUMINACION		
SIMBOLO	CARACTERISTICAS	MARKA/MODELO
	DOWNLIGHT EMPOTRADO	PHILIPS RB3280
	FOCO DIRECTO EMPOTRADO	HAL 50 W
	PANTALLA DE EMPOTRAR	TLS 2x40W
	LINEA CONTINUA	PHILIPS RB351 D 06
	ARTIQUE DE PARED	TLS 2x28W
	REGISTRA INDUSTRIAL	PHILIPS RB354 D 06
	DOWNLIGHT EMPOTRADO DE EXTERIOR	CASTAN ACL 128
	DOWNLIGHT EMPOTRADO DE EMERGENCIA	TLS 1x28W 1x48W
	BLOQUE AUTONOMO DE EMERGENCIA	PHILIPS TMS 122
	BLOQUE AUTONOMO DE EMERGENCIA	ALDANI 13602
	BLOQUE AUTONOMO DE EMERGENCIA	DASALUX HYDRA

PROYECTO DE EJECUCIÓN

TMM asociados

www.tmmasociados.com

ARQUITECTURA

DIRECTORES DE PROYECTO

CARMELO FERNANDEZ MILLITINO

PROYECTO EJECUCION

AMPLIACIÓN CENTRO SALUD. SANGÜESA

EMPLAZAMIENTO

PASEO CANTOLAGUA 6, SANGÜESA.

PROMOTOR

SERVICIO NAVARRO DE SALUD PÚBLICA

PLANO

INSTALACIONES

IE.01

ELECTRICIDAD. DISTRIBUCION EN PLANTA.

REVISION:

FECHA

2017/04

ESCALA DIN-A3 ESCALA DIN-A1

EXPRE. REF.

1/200

1/100

ISO-1 PLANTA SANEAMIENTO

El presente documento es una obra intelectual y se reserva todos los derechos de propiedad intelectual. Toda reproducción o uso no autorizado sin el consentimiento escrito de TMM asociados es estrictamente prohibido. TMM asociados se reserva todos los derechos de propiedad intelectual. Toda reproducción o uso no autorizado sin el consentimiento escrito de TMM asociados es estrictamente prohibido.