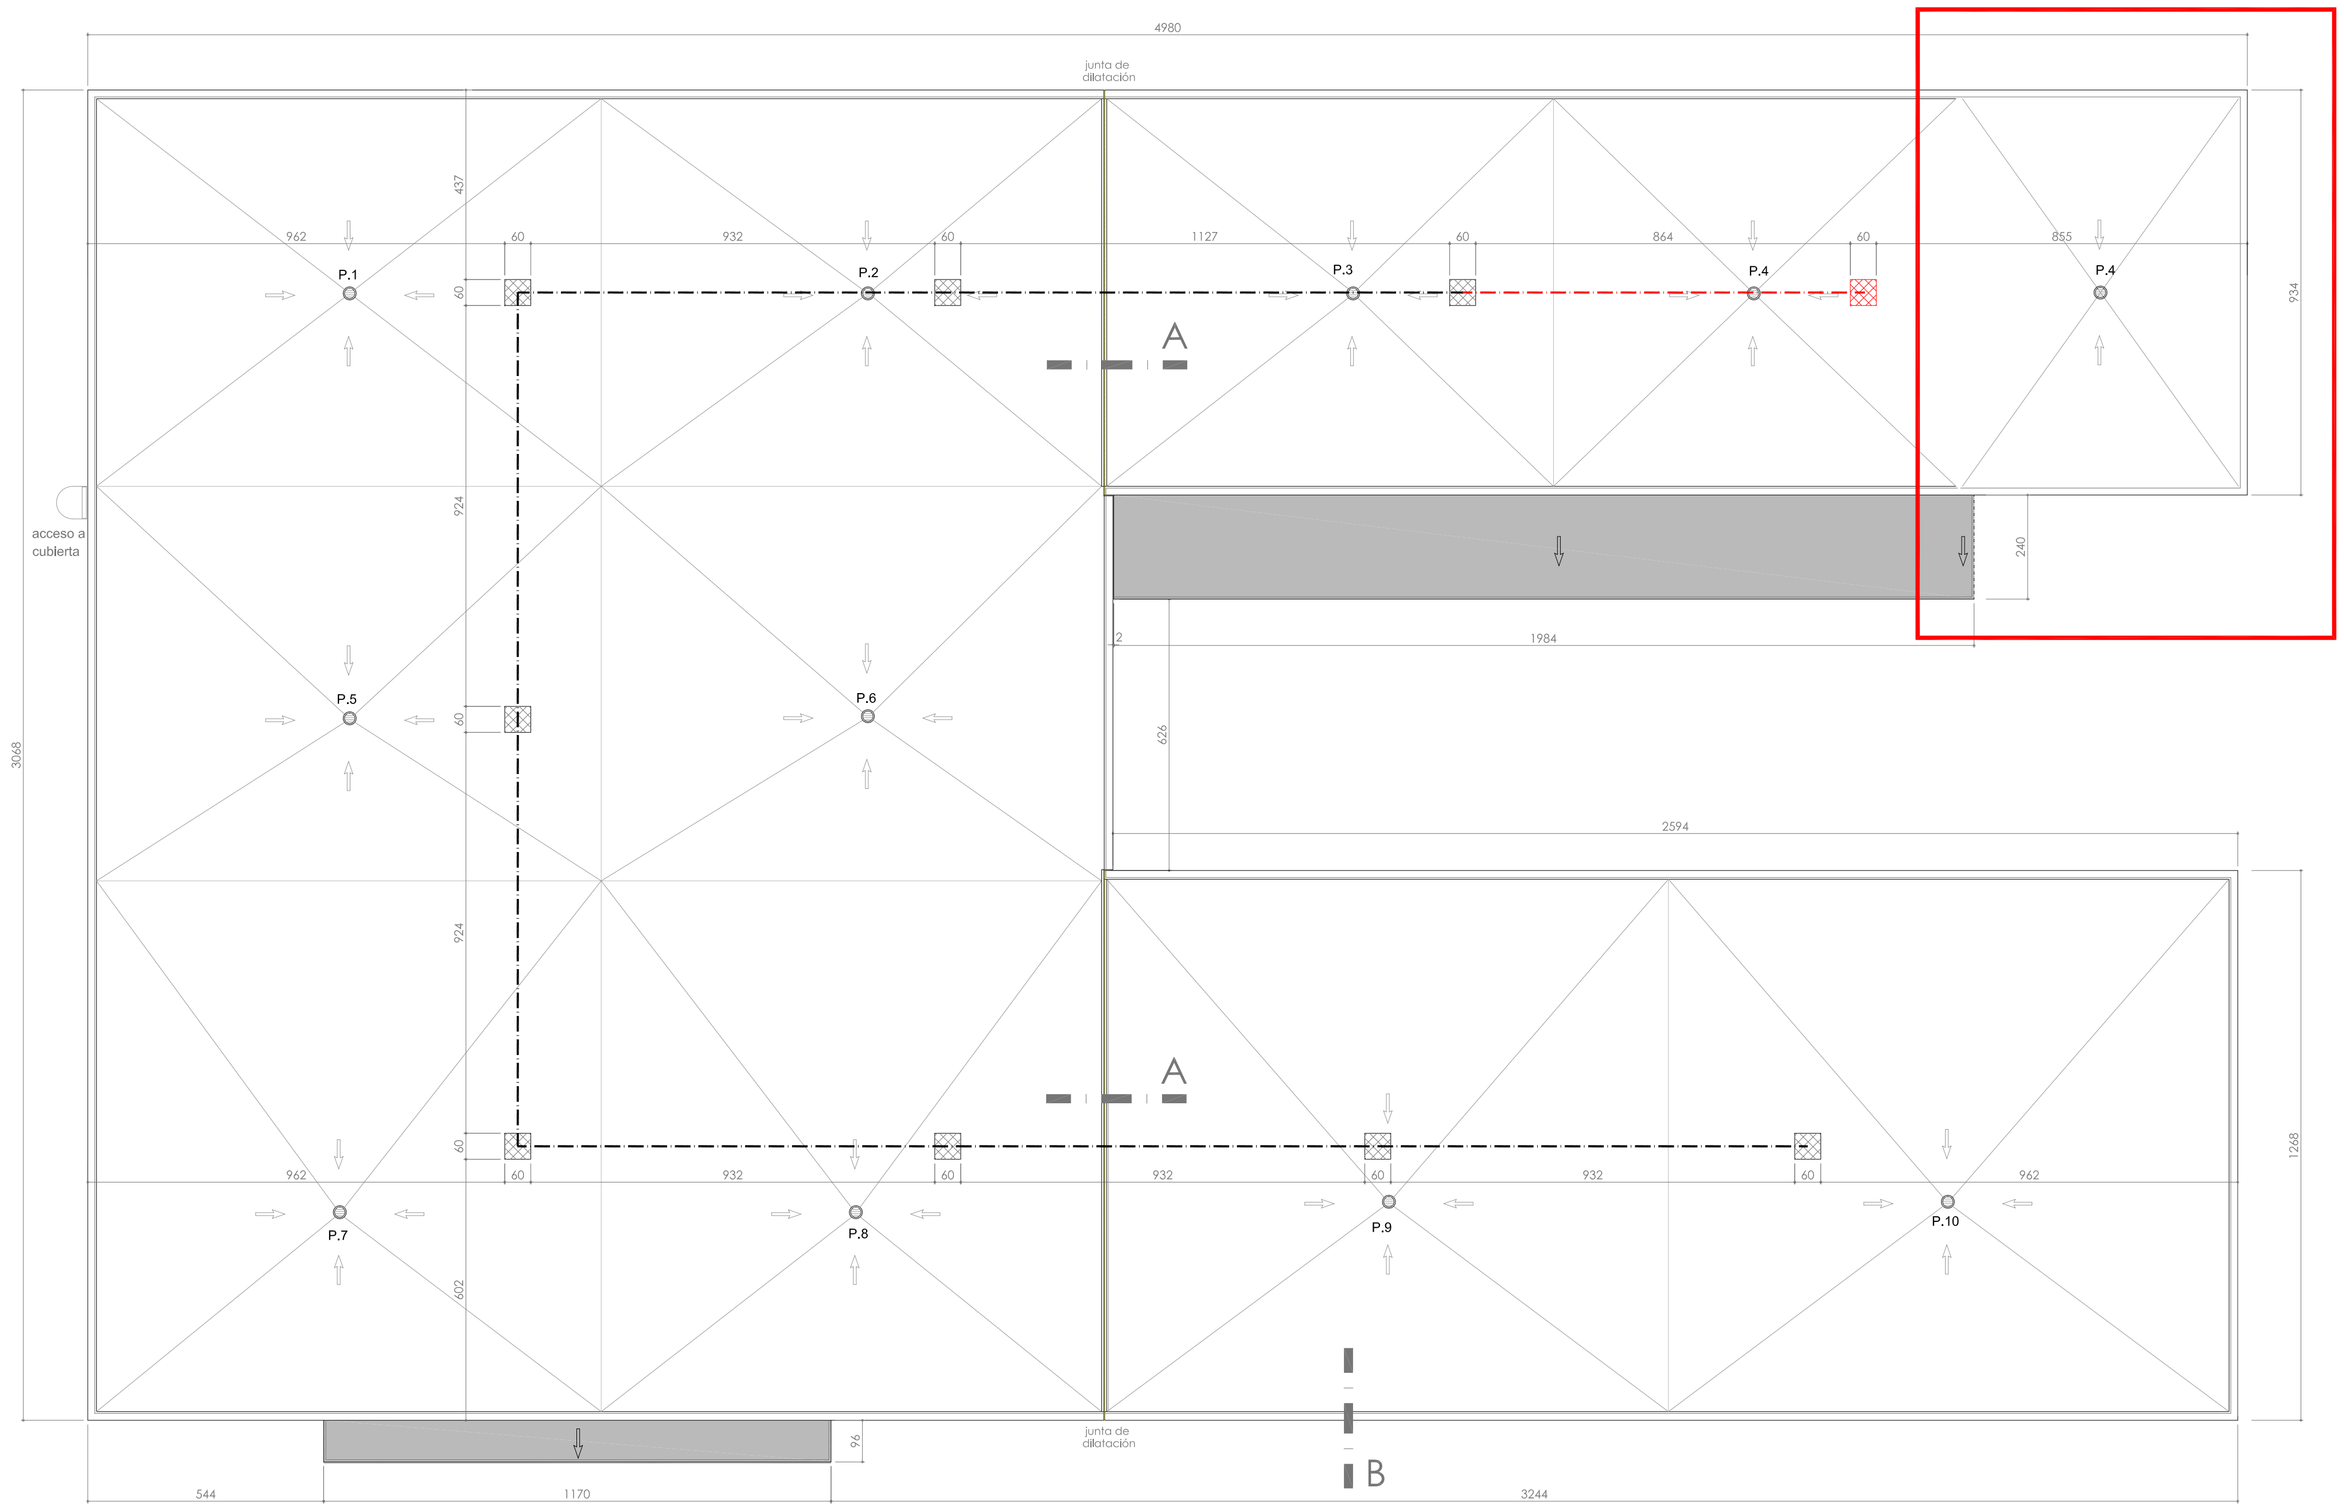

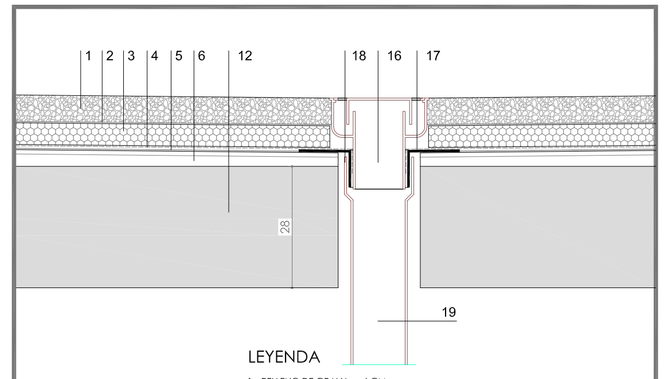

LEYENDA

1 RELLENO DE GRAVA e=6 CM
2 LAMINA GEOTEXTIL 200 GR/M2
3 POLIESTIRENO EXTRUIDO e=50 MM D=32 KG/M3
4 IMPERMEABILIZANTE PVC e=1.2 MM
5 LAMINA GEOTEXTIL 150 GR/M2
6 SOLERA DE FORMACION DE PENDIENTE DE HORMIGON ALIGERADO Y RASEO SUPERIOR DE MORTERO e=1 CM
12 LOSA DE HORMIGON e=28 cm.
13 CHAPA ACERO GALVANIZADO LACADA AL HORNO EN TALLER. DESARROLLO SEGUN PLANOS e = 1.5 mm.
14 CHAPA ACERO GALVANIZADO, DESARROLLO SEGUN PLANOS e = 4 mm.
15 SELLADO MASILLA ADHESIVA DE POLIURETANO
16 CAZOLETA SUMIDERO SIFONICO
17 JUNTA DE GOMA
18 EMBOCADURA
19 BAJANTE PLUVIAL

DETALLE SUMIDERO
escala 1 : 10

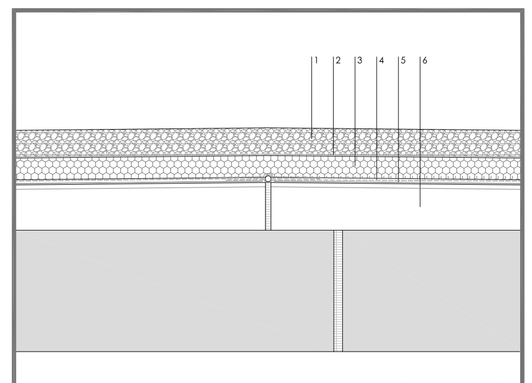

LEYENDA

1 RELLENO DE GRAVA e=6 CM
2 LAMINA GEOTEXTIL 200 GR/M2
3 POLIESTIRENO EXTRUIDO e=50 MM D=32 KG/M3
4 IMPERMEABILIZANTE PVC e=1.2 MM.
5 LAMINA GEOTEXTIL 150 GR/M2
6 SOLERA DE FORMACION DE PENDIENTE DE HORMIGON ALIGERADO Y RASEO SUPERIOR DE MORTERO e=1 CM
9 CHAPA ACERO INOXIDABLE AISI 314 DESARROLLO SEGUN PLANOS e=2 MM (l=73/80 CM)
10 CHAPA ACERO GALVANIZADO, DESARROLLO SEGUN PLANOS e=3 MM (l=55 CM)
11 AISLAMIENTO TIPO CELENIT e=20 MM
12 PIEDRA NATURAL MEDIDAS APROX. 900x300 e= 40 MM RANURADA EN EL EJE. ACABADO APOMAZADO
13 PERFILERIA DE ACERO INOXIDABLE SISTEMA LINEAL DE ANCLAJE
14 POLIESTIRENO EXTRUIDO e= 50 MM D=32 KG/M3
15 RASEO DE MORTERO HIDROFUGO e= 10 MM
16 1/2 ASTA LADRILLO PERFORADO CON RASEO DE MORTERO HACIA EL INTERIOR
17 TRASDOSADO DE PLADUR DE FACHADA 16+15
18 PINTURA PLASTICA LISA

SECCION B
escala 1 : 10

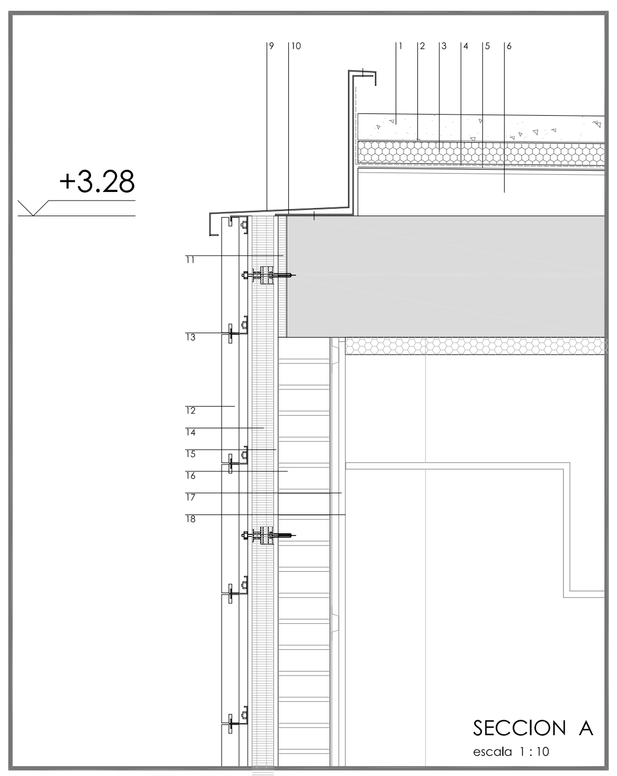

LEYENDA

1 RELLENO DE GRAVA e=6 CM
2 LAMINA GEOTEXTIL 200 GR/M2
3 POLIESTIRENO EXTRUIDO e=50 MM D=32 KG/M3
4 IMPERMEABILIZANTE PVC e=1.2 MM.
5 LAMINA GEOTEXTIL 150 GR/M2
6 SOLERA DE FORMACION DE PENDIENTE DE HORMIGON ALIGERADO Y RASEO SUPERIOR DE MORTERO e=1 CM
9 CHAPA ACERO INOXIDABLE AISI 314 DESARROLLO SEGUN PLANOS e=2 MM (l=73/80 CM)
10 CHAPA ACERO GALVANIZADO, DESARROLLO SEGUN PLANOS e=3 MM (l=55 CM)
11 AISLAMIENTO TIPO CELENIT e=20 MM
12 PIEDRA NATURAL MEDIDAS APROX. 900x300 e= 40 MM RANURADA EN EL EJE. ACABADO APOMAZADO
13 PERFILERIA DE ACERO INOXIDABLE SISTEMA LINEAL DE ANCLAJE
14 POLIESTIRENO EXTRUIDO e= 50 MM D=32 KG/M3
15 RASEO DE MORTERO HIDROFUGO e= 10 MM
16 1/2 ASTA LADRILLO PERFORADO CON RASEO DE MORTERO HACIA EL INTERIOR
17 TRASDOSADO DE PLADUR DE FACHADA 16+15
18 PINTURA PLASTICA LISA

SECCION A
escala 1 : 10

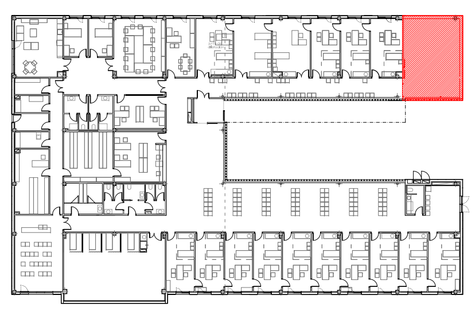

LOCALIZADOR

TACO DE HORMIGON 60 x 60 x 30 PARA ANCLAJE DE SEGURIDAD MANTENIMIENTO

LINEA DE VIDA

RELLENO DE GRAVA e=6 CM

LAMINA PVC. AUTOPROTEGIDA COLOR GRIS

HORMIGON DE PENDIENTES 1 %

RESTO DE DETALLES EN PLANO
DE SECCIONES CONSTRUCTIVAS

PROYECTO DE EJECUCIÓN

TYM asociados
www.tymasociados.com

ARQUITECTURA

DIRECTORES DE PROYECTO
CARMELO FERNANDEZ MILITINO

PROYECTO EJECUCION
AMPLIACIÓN CENTRO SALUD. SANGÜESA

EMPLAZAMIENTO
PASEO CANTOLAGUA 6. SANGÜESA.

PROMOTOR
SERVICIO NAVARRO DE SALUD PÚBLICA

Servicio Navarro de Salud Osasunbidea

PLANO

ARQUITECTURA

PLANTA CUBIERTA DETALLES

R.04

REVISION:

FECHA 2017/04

ESCALA DIN-A3 1/200 **ESCALA DIN-A1** 1/100

EXPTE. 16-43 **REF.** R-CUBIERTA

El presente documento es copia del original del que es autor la sociedad de medios TYM ASOCIADOS taller de arquitectura S.L.
Su utilización total o parcial, así como cualquier reproducción o cesión a terceros, requerirá la previa autorización expresa de su autor.