

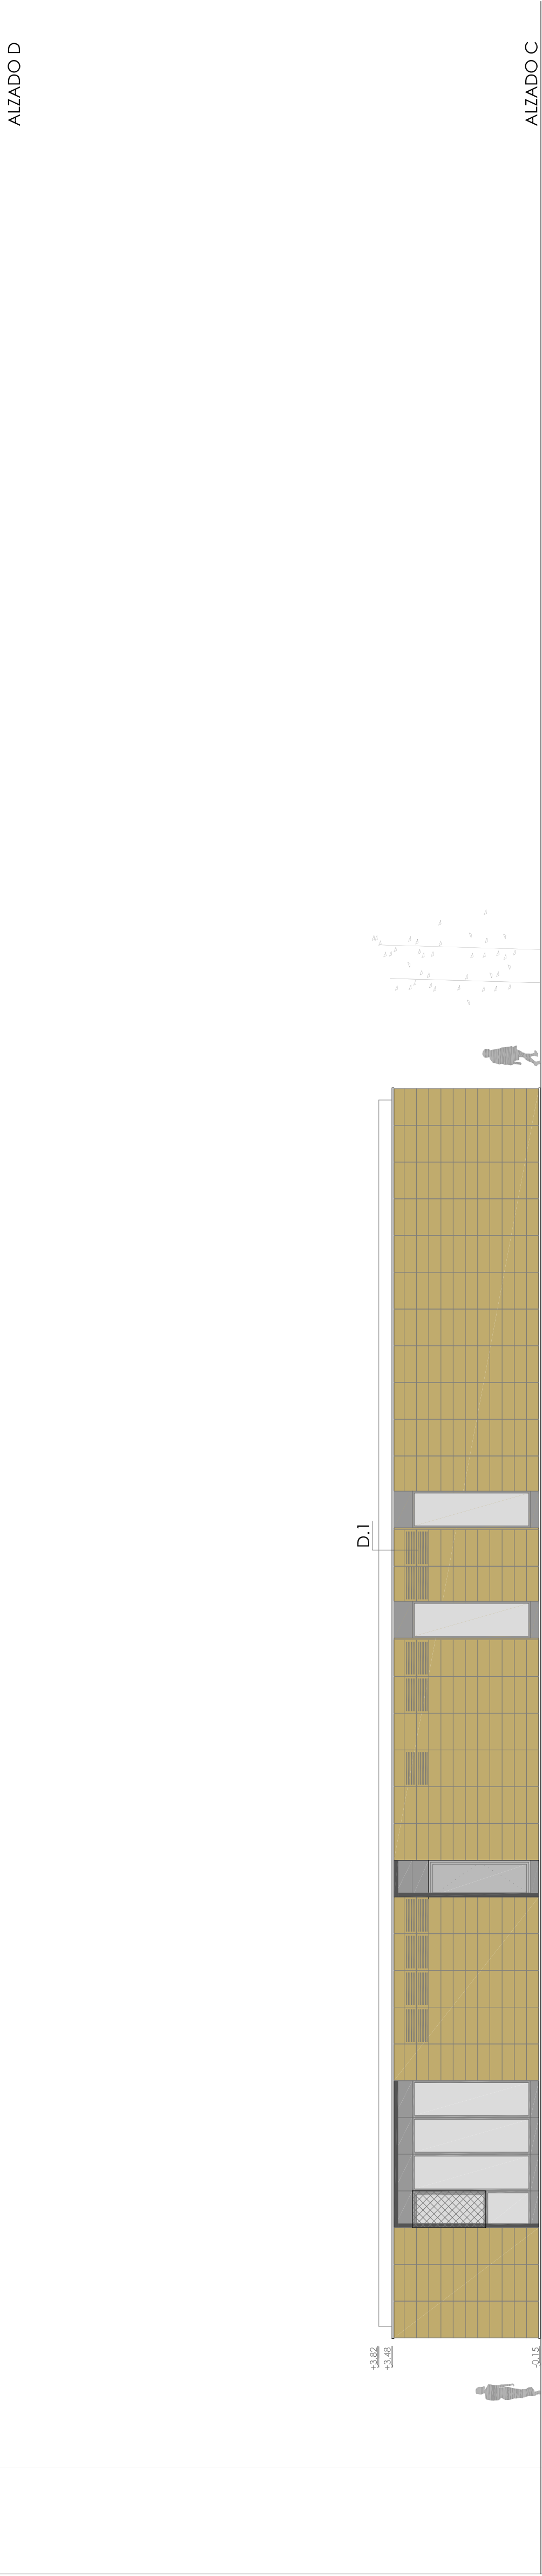


ALZADO D

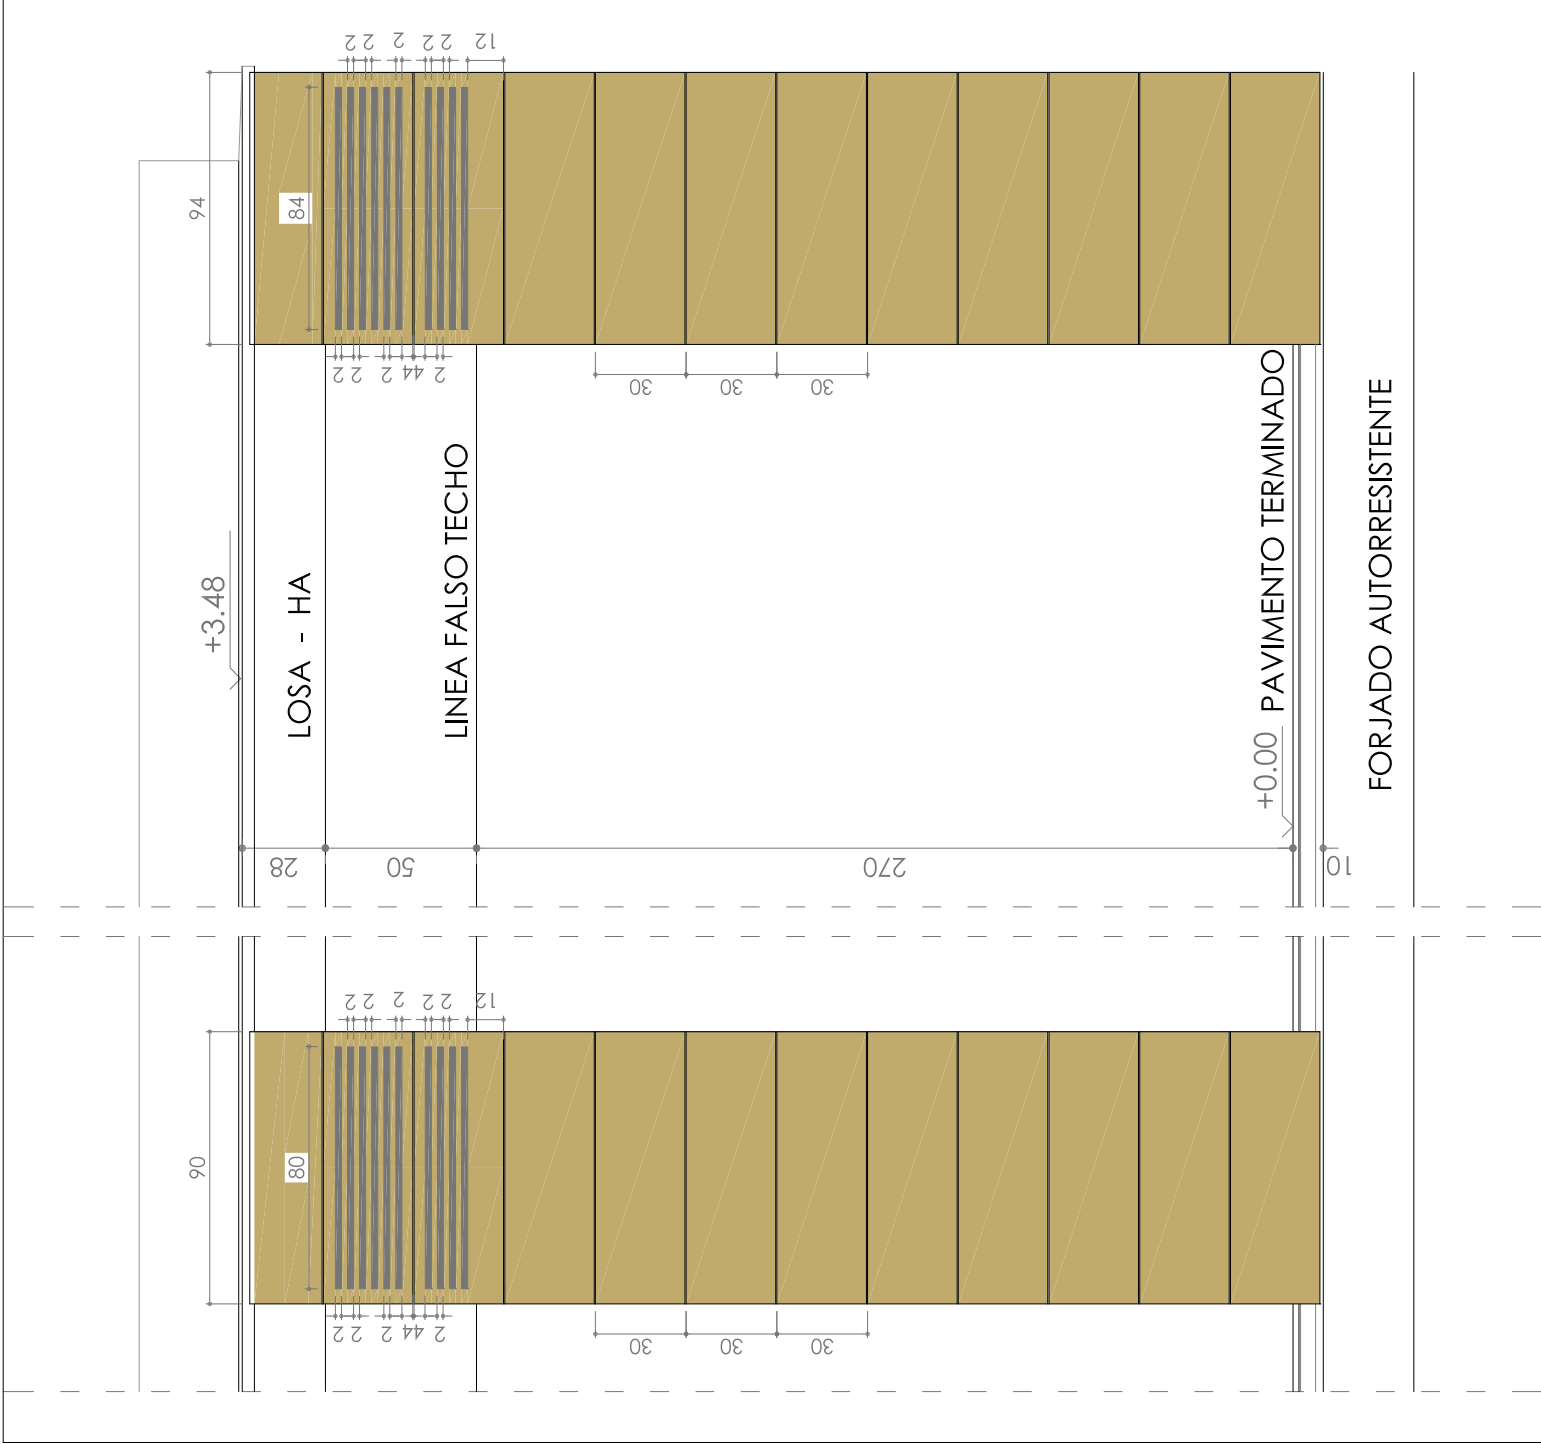


ALZADO C

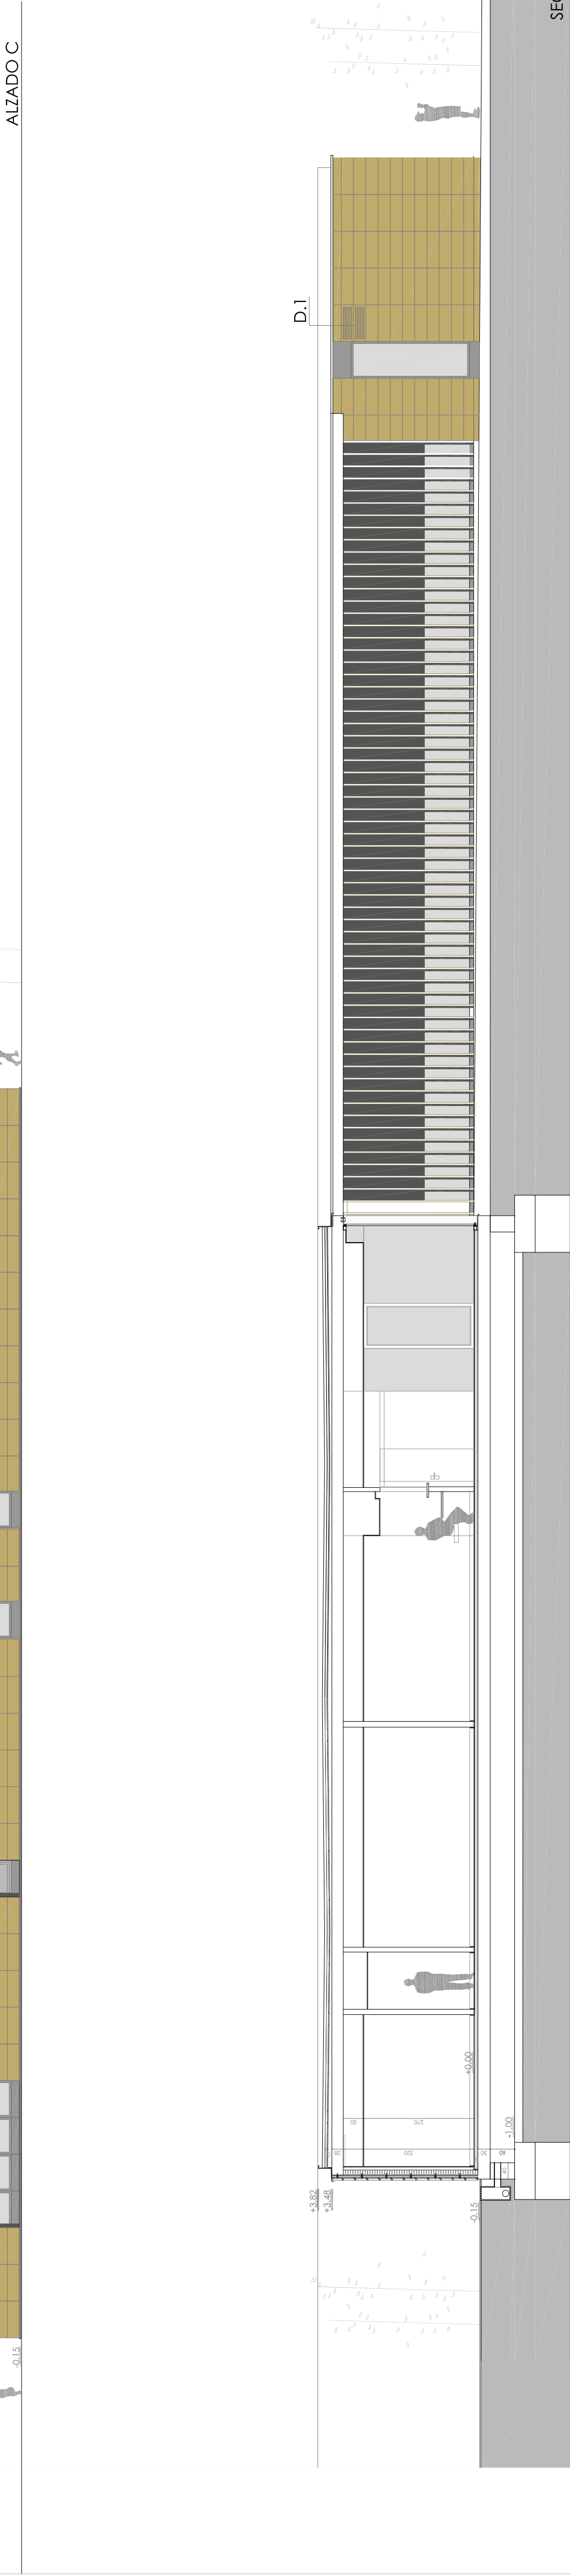

DETALLE: I PERFORACIONES Y FIJACIONES EN APLACADO EXTERIOR  
unidades según alzados

escala DIN-A1  
1/25

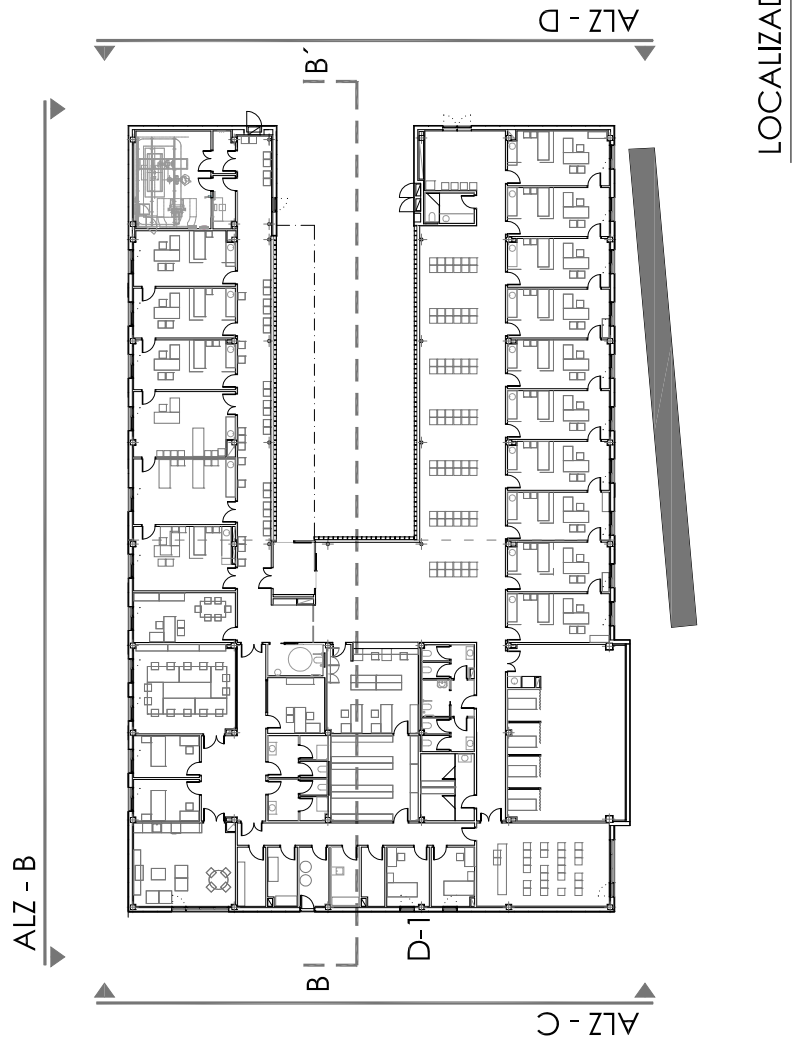

PROYECTO DE EJECUCIÓN

TYM

asociados

www.tymasociados.com

ARQUITECTURA

DIRECTORES DE PROYECTO

CARMELO FERNANDEZ MILITINO

PROYECTO EJECUCION

AMPLIACIÓN CENTRO SALUD. SANGÜESA

EMPLAZAMIENTO

PASEO CANTOLAGUA 4. SANGÜESA.

PROMOTOR

SERVICIO NAVARRO DE SALUD PÚBLICA

PROYECTO DE EJECUCIÓN

ARQUITECTURA

ALZADOS Y SECCIONES GENERALES

REVISION: 00

ESCALA DIN-A3

ESCALA DIN-A1

1/4000

1/2000

EXYTE. REF.

16-43

R06- ALZADOS PROPUESTA.DWG

PLANO

ARQUITECTURA

ALZADOS Y SECCIONES GENERALES

REVISION: 00

ESCALA DIN-A3

ESCALA DIN-A1

1/4000

1/2000

EXYTE. REF.

16-43

R06- ALZADOS PROPUESTA.DWG

PROYECTO DE EJECUCIÓN

ARQUITECTURA

ALZADOS Y SECCIONES GENERALES

REVISION: 00

ESCALA DIN-A3

ESCALA DIN-A1

1/4000

1/2000

EXYTE. REF.

16-43

R06- ALZADOS PROPUESTA.DWG