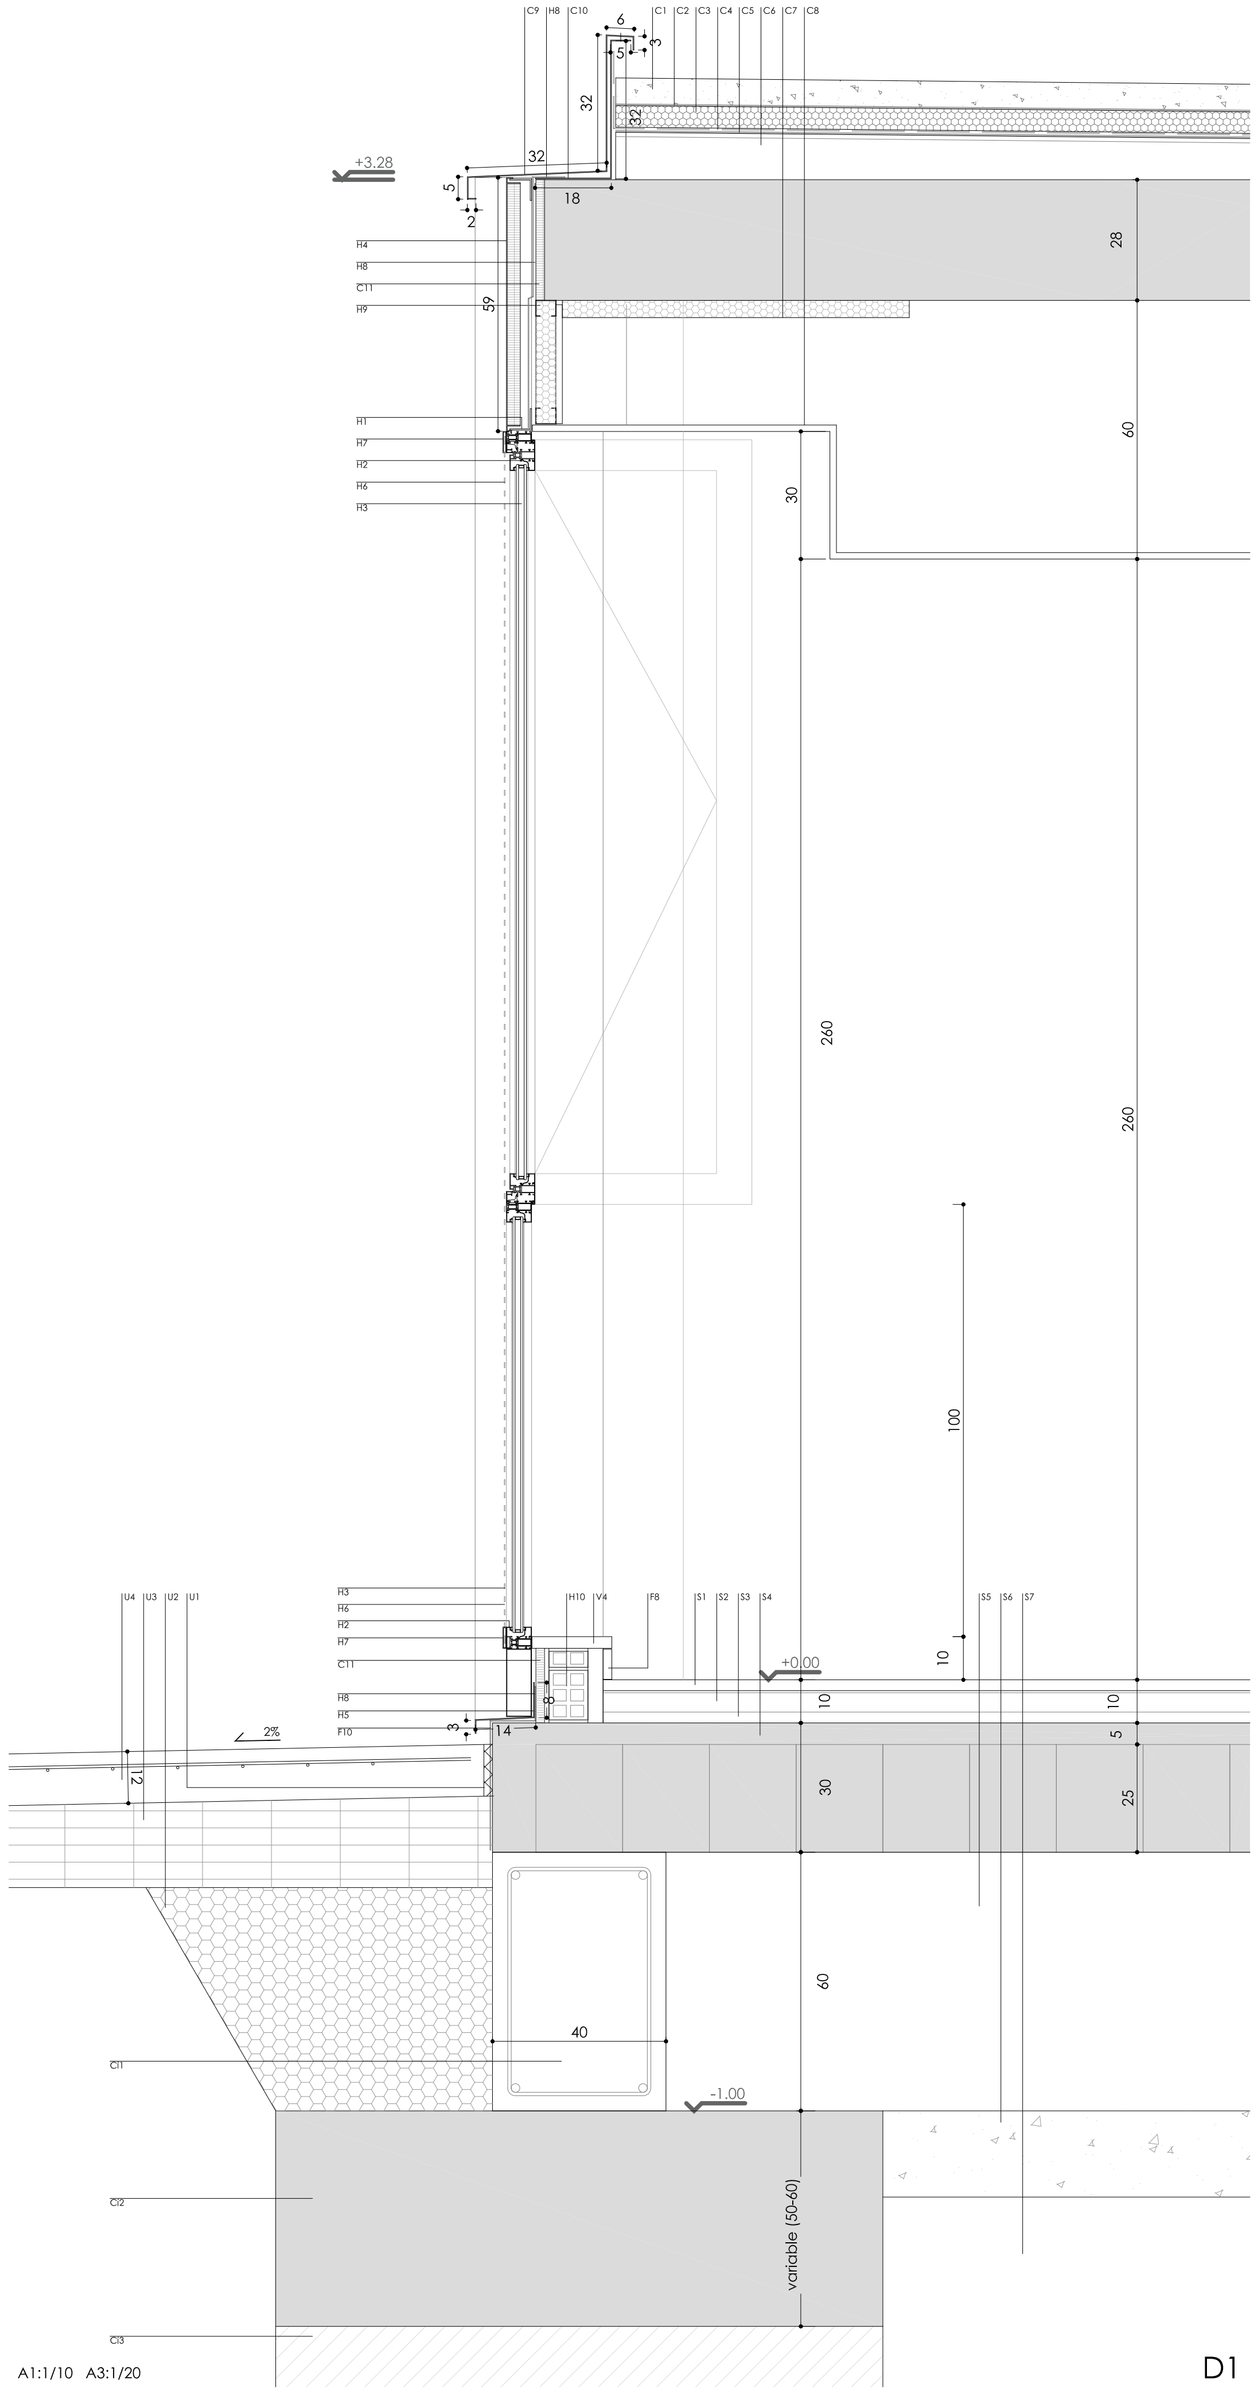

A1:1/10 A3:1/20

D1

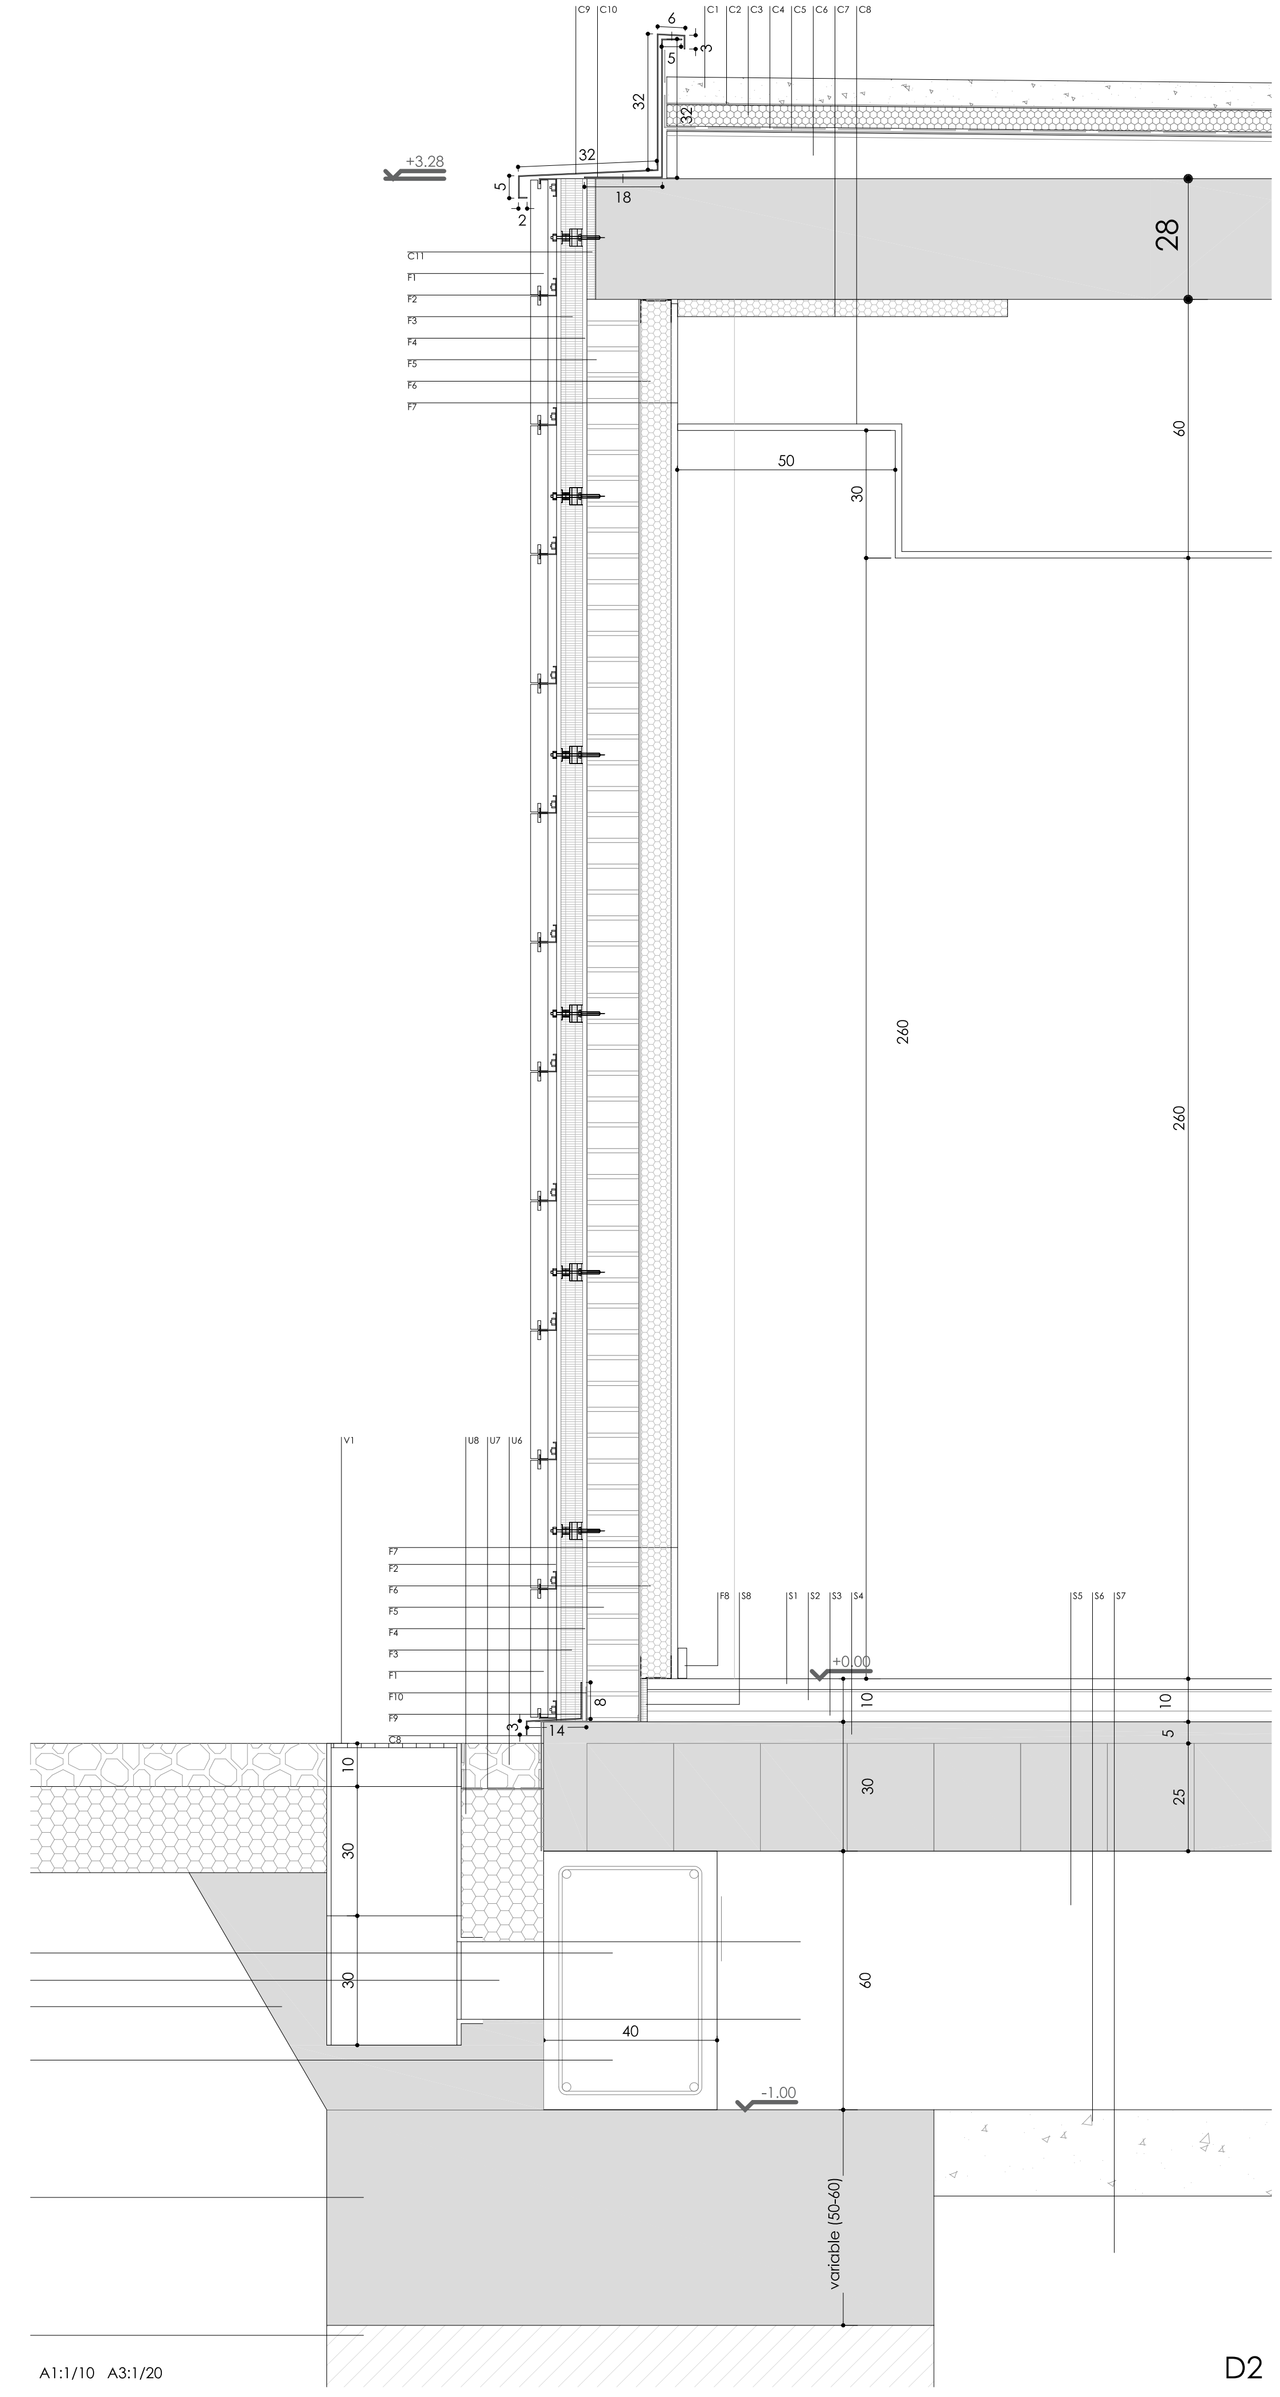

A1:1/10 A3:1/20

D2

CUBIERTA
- C1 RELLENO DE GRAVA e=6 CM
- C2 LAMINA GEOTEXTIL 200 GR/M2
- C3 POLIESTIRENO EXTRUIDO e=50 MM D=32 KG/M3
- C4 IMPERMEABILIZANTE PVC e=1,2 MM
- C5 LAMINA GEOTEXTIL 150 GR/M2
- C6 SOLERA DE FORMACION DE PENDIENTE DE HORMIGON ALIGERADO Y RASEO SUPERIOR DE MORTERO e=1 CM
- C7 LANA DE ROCA CON ANCLAJE MECANICO DE PVC e=40 MM (PUENTES TERMICOS)
- C8 FALSO TECHO PLACA DE YESO LAMINADO N13
- C9 CHAPA ACERO INOXIDABLE AISI 304 DESARROLLO SEGUN PLANOS e=2 MM (l=73/80 CM)
- C10 CHAPA ACERO GALVANIZADO, DESARROLLO SEGUN PLANOS e=3 MM (l=55 CM)
- C11 AISLAMIENTO TIPO CELENIT e=20 MM

FACHADA
- F1 PIEDRA NATURAL MEDIDAS APROX. 900x300 e= 40 MM RANURADA EN EL EJE, ACABADO APOMAZADO
- F2 PERFILERIA DE ACERO INOXIDABLE SISTEMA LINEAL DE ANCLAJE
- F3 POLIESTIRENO EXTRUIDO e= 50 MM D=32 KG/M3
- F4 RASEO DE MORTERO HIDROFUGO e= 10 MM
- F5 1/2 ASTA LADRILLO PERFORADO CON RASEO DE MORTERO HACIA EL INTERIOR
- F6 TRASDOSADO DE PLADUR DE FACHADA
- F7 PINTURA PLASTICA LISA
- F8 RODAPIE DE ALUMINIO h=7 CM
- F9 VIERTEAGUAS DE CHAPA ACERO INOXIDABLE AISI 304 DESARROLLO SEGUN PLANOS e=2 MM (l=25 CM)
- F10 LAMINA IMPERMEABILIZANTE. LAMINA ASFALTICA

CARPINTERIA HUECO TIPO
- H1 PERFIL "L" 50.50.2
- H2 CARPINTERIA OSCILOBATIENTE DE ALUMINIO LACADO RPT
- H3 6/12/4+4.1, VIDRIO LAMINAR AL INTERIOR, CON CAMARA Y LOW-E COLOR VERDE INCOLORO
- H4 REVESTIMIENTO DE CHAPA DE ALUMINIO LACADO CON POLESTIRENO EXPANDIDO HACIA EL INTERIOR. DESARROLLO SEGUN PLANOS e=1,5 MM
- H5 VIERTEAGUAS DE CHAPA ACERO INOXIDABLE AISI 304 DESARROLLO SEGUN PLANOS e=2 MM (l=25 CM)
- H6 MOSQUITERA
- H7 MARCO DE ALUMINIO LACADO, SUJECION MOSQUITERA
- H8 LAMINA ASFALTICA
- H9 PERFILERIA TIPO PLADUR 46+15 MM CON AISLAMIENTO DE LANA DE ROCA
- H10 LADRILLO HUECO DOBLE

SUELO
- S1 PAVIMENTO DE TERRAZO MICROGRANO e=25 MM
- S2 SOLERA DE MORTERO CON ARENA DE SÍLICE e=5-6 CM
- S3 PANEL DE LANA MINERAL ARENA DE ALTA DENSIDAD e=25 MM
- S4 FORJADO UNIDIRECCIONAL AUTORRESISTENTE e=25+5 CM
- S5 CAMARA DE VENTILACION h=60 CM
- S6 TODO-UNO e=20 CM
- S7 TERRENO EXISTENTE
- S8 JUNTA DE POLIESTIRENO EXPANDIDO e=15 MM

CIMENTACION
- Ci1 VIGA DE HORMIGON ARMADO APOYADA EN ZAPATAS
- Ci2 ZAPATA DE HORMIGON ARMADO
- Ci3 POZO DE HORMGON EN MASA EMPOTRADO EN ESTRATO DE GRAVAS

VENTILACION CAMARA
- V1 ARQUETA DE PVC CON TAPA DE REJILLA PARA VENTILACION DE FORJADO SANITARIO
- V2 CONDUCTO DE VENTILACION DE CAMARA DE AIRE Ø 100 MM
- V3 RASTREL DE MADERA DE PINO
- V4 TABLERO LAMINADO ESTRATIFICADO ALTA PRESION e=30 MM
- V5 PERFIL "L" 100.50.5

URBANIZACION
- U1 JUNTA DE POLIESTIRENO EXPANDIDO 2 cm
- U2 GRAVAS SELECCIONADAS
- U3 TODO-UNO COMPACTADO
- U4 LOSA DE HORMIGÓN ACABADO VISTO REGLEADO ARMADURA SUPERIOR 15/15/6
- U5 HORMIGON EN MASA

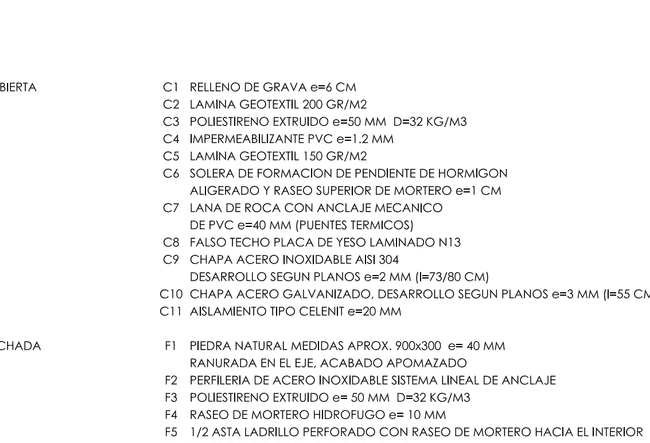

PROYECTO DE EJECUCIÓN

TYM asociados
www.tymasociados.com

ARQUITECTURA

DIRECTORES DE PROYECTO
CARMELO FERNANDEZ MILITINO

PROYECTO EJECUCION
AMPLIACIÓN CENTRO SALUD. SANGÜESA

EMPLAZAMIENTO
PASEO CANTOLAGUA 6. SANGÜESA.

PROMOTOR
SERVICIO NAVARRO DE SALUD PÚBLICA

PLANO
PROPUESTA
SECCIÓN CONSTRUCTIVA

R.06

REVISION:

FECHA
2017/04

ESCALA DIN-A3 ESCALA DIN-A1
1/25, 1/10, 1/5 1/50, 1/20, 1/10

EXPTE. REF.
16-43

El presente documento es copia del original del que es autor la sociedad de medios TYM ASOCIADOS taller de arquitectura S.L. Su utilización total o parcial, así como cualquier reproducción o cesión a terceros, requerirá la previa autorización expresa de su autor