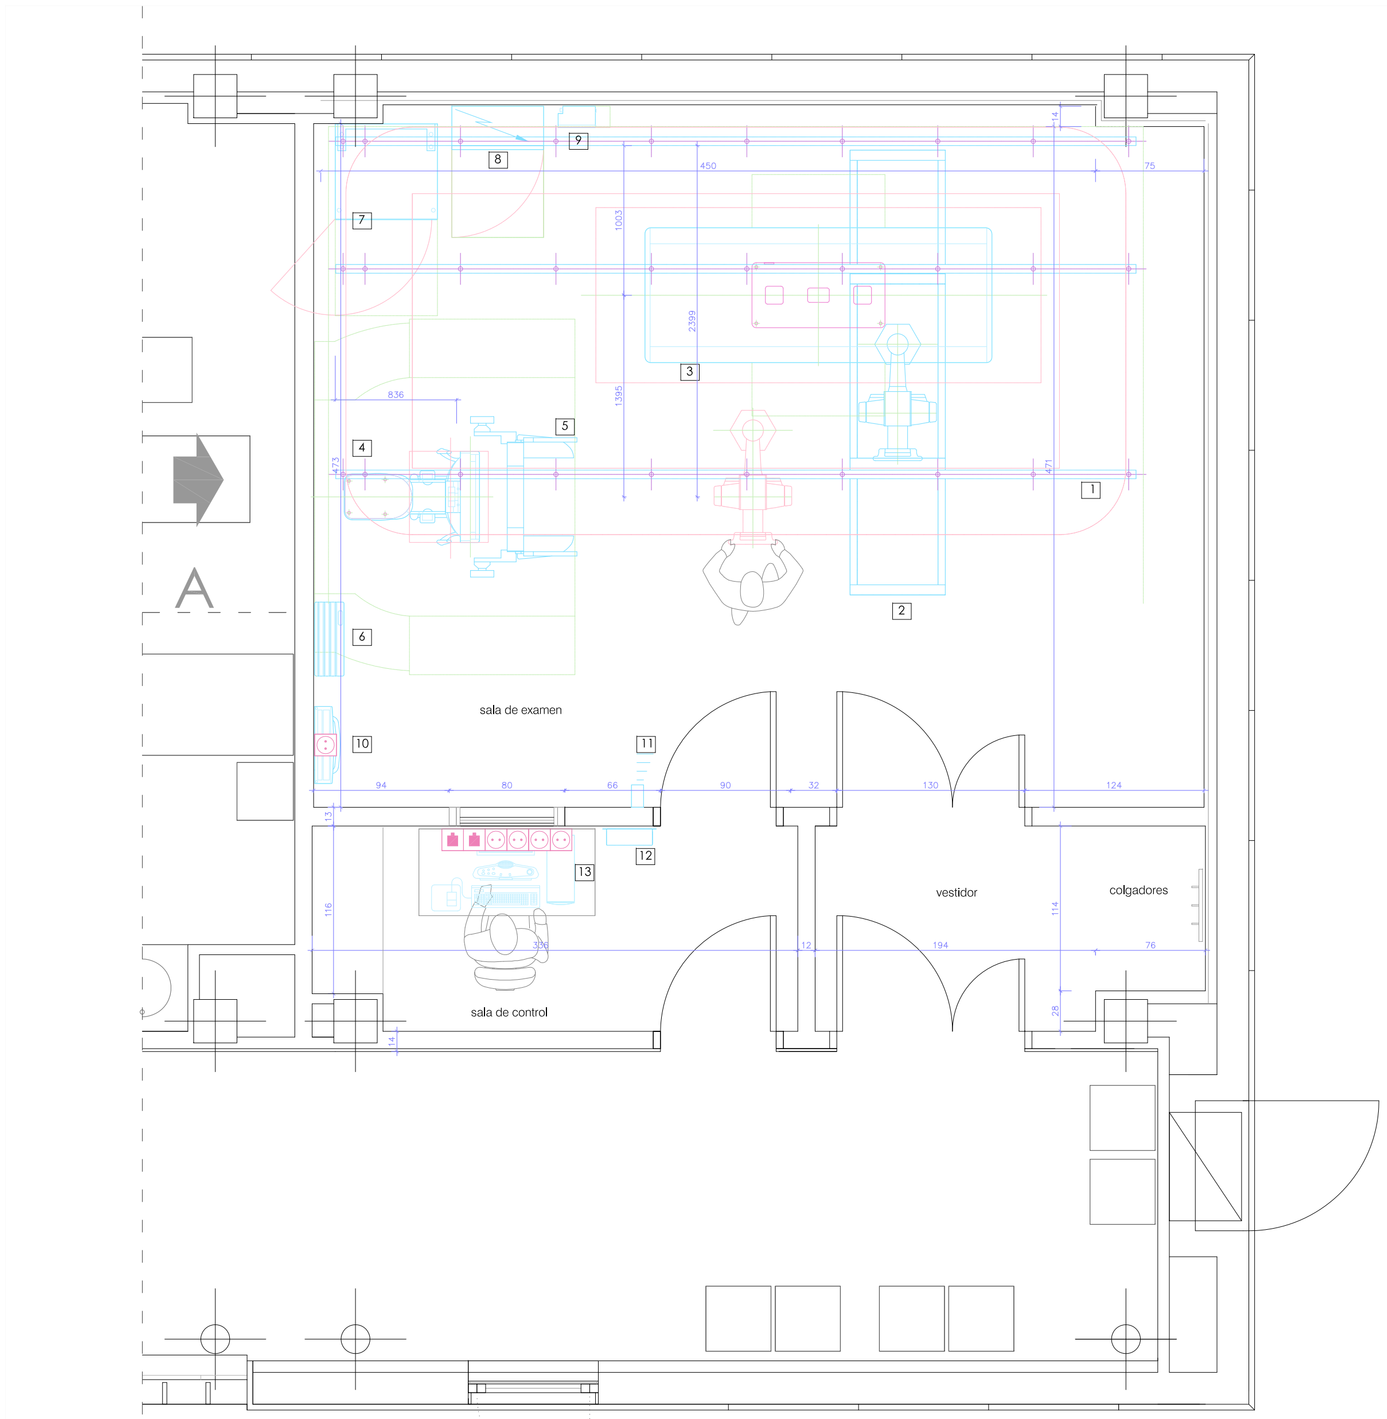

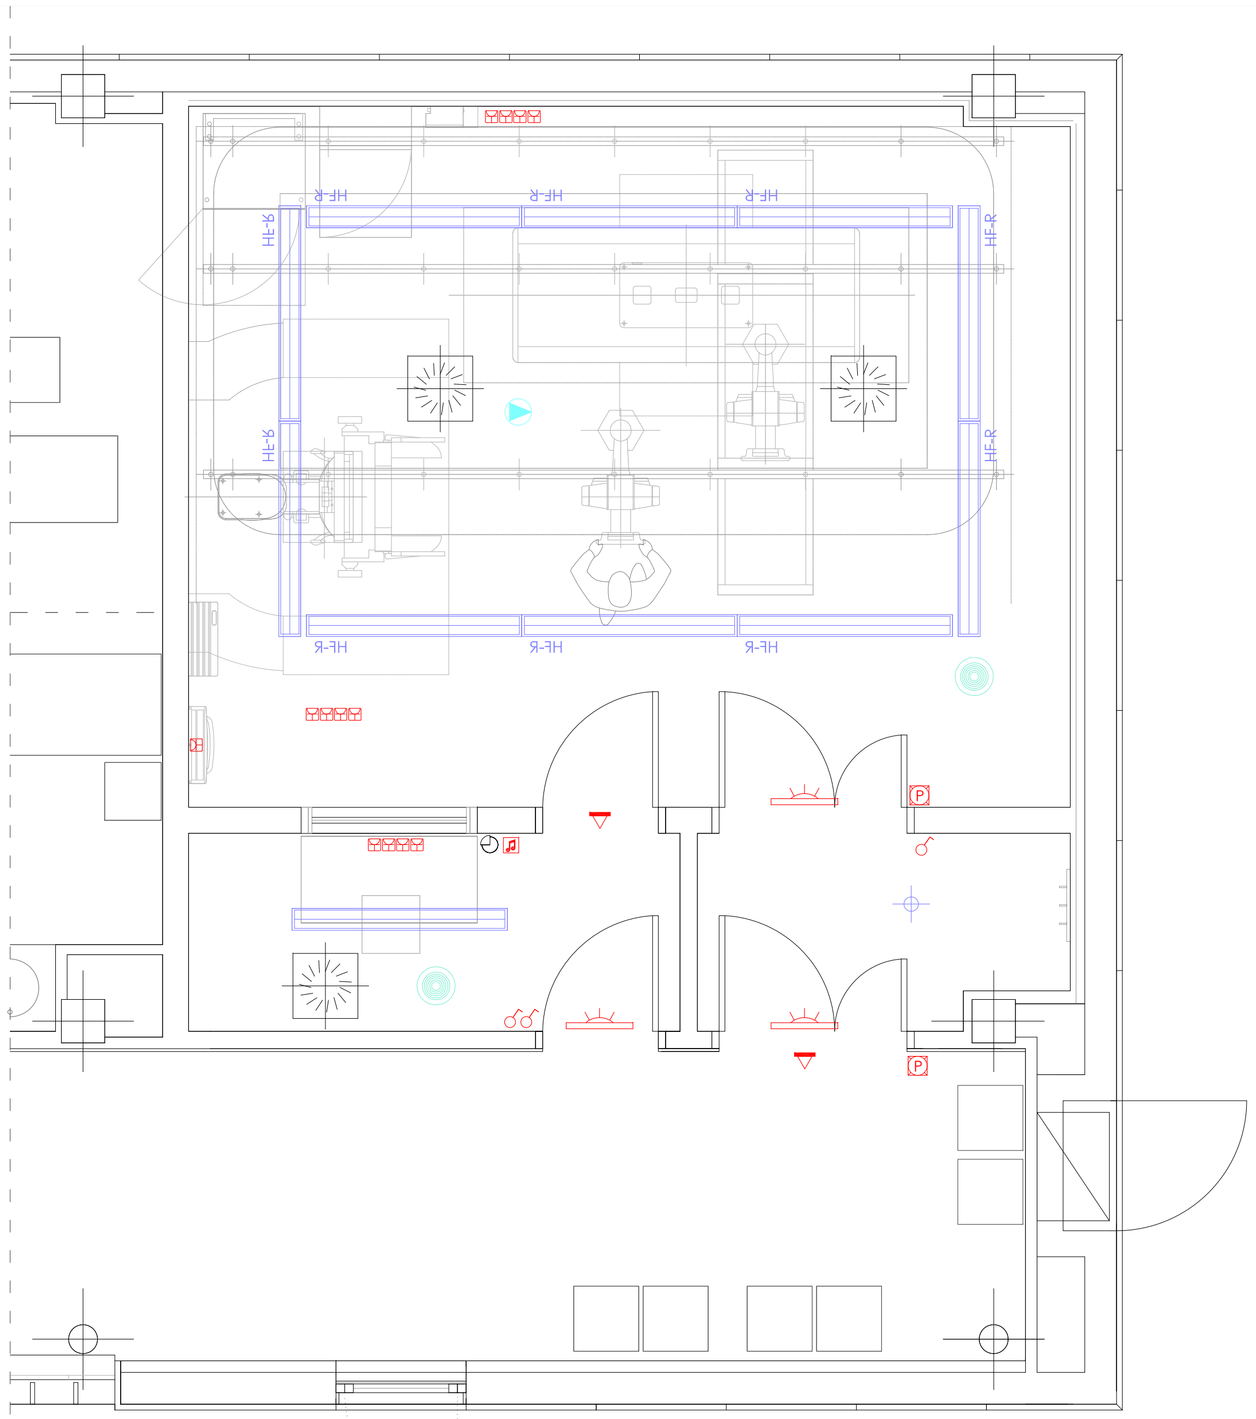

- DIFUSOR ROTACIONAL DE IMPULSION
- BASE DE ENCHUFES SCHUKO 10/16A
- PULSADOR PUERTAS ELECTRICAS
- CONTROL MEGAFONÍA
- INTERRUPTOR 16A/250V.
- TOMA ELÉCTRICA EN TECHO PARA LÁMPARAS DE LUZ FRÍA Ó TIPO QUIRÓFANO EN SU CASO
- ESTRUCTURA LUMINOSA FLUORESCENTE EMPOTRADA
- LUMINARIA AUTÓNOMA DE EMERGENCIA, 192 LUMENES, 30 M2, 2 HORAS, SUSPENDIDA, DAISALUX ARGOS.
- DOWNLIGHT PL-C 1X18W, EMPOTRADA, ZUMTOBEL PANOS 175 H.
- ALTAVOZ 6W, ANTIFUEGO, EMPOTRADO.
- PUNTO DE LUZ SEÑALIZACIÓN OCUPACIÓN
- REGULADOR ILUMINACION

1. RAILES PARA EL PUENTE DE 3 m
2. SUSPENSIÓN OTS CON PUENTE DE 3 m
3. MESA ELEVADORA
4. BUCKY VERTICAL CON BRAZO ESTÁNDAR
5. ÁREA DE PASTING
6. PORTAPARRILLA
7. ARMARIO DEL SISTEMA
8. CUADRO ELÉCTRICO (PDB)
9. TETHER INTERFACE BOX (TIB)
10. SOPORTE DEL DETECTOR
11. ANTENA DE WIFI
12. WALL BOX
13. CONSOLA DE OPERADOR

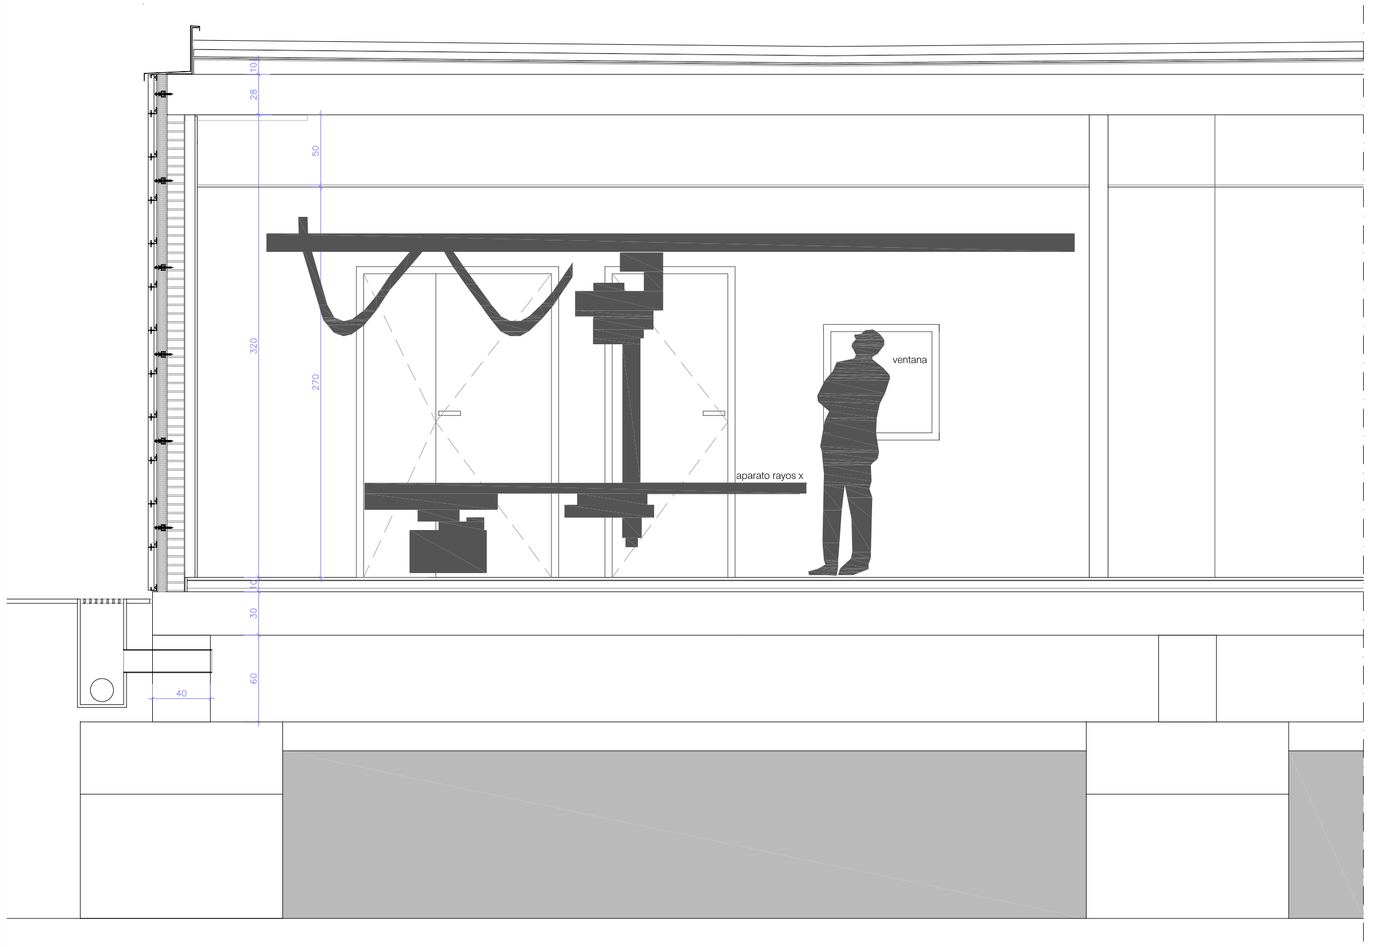

ALZADO B

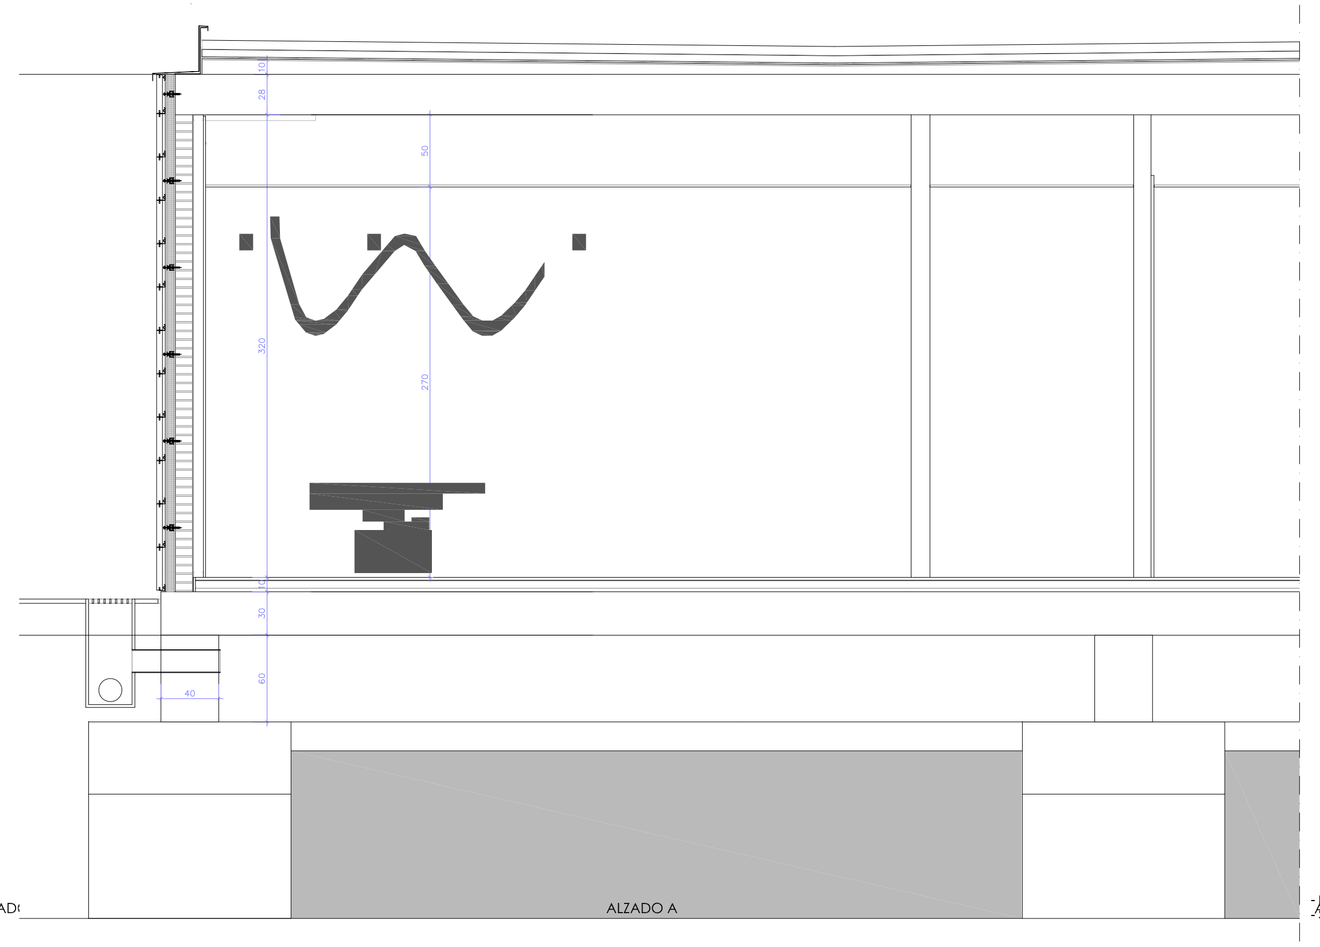

ALZADO A

- PAREDES, PUERTAS Y VENTANAS PLOMADAS
- SUELO CONDUCTIVO PVC

PROYECTO DE EJECUCIÓN

TYM asociados
www.tymasociados.com

ARQUITECTURA

DIRECTORES DE PROYECTO
CARMELO FERNANDEZ MILITINO

PROYECTO EJECUCION
AMPLIACIÓN CENTRO SALUD. SANGÜESA

EMPLAZAMIENTO
PASEO CANTOLAGUA 6. SANGÜESA.

PROMOTOR
SERVICIO NAVARRO DE SALUD PÚBLICA

PLANO
ARQUITECTURA **R.07**
RADIOLOGÍA. ESPECIFICACIONES TÉCNICAS

REVISION:

FECHA	**ESCALA DIN-A3**	**ESCALA DIN-A1**
2017/04	1/60	1/30

EXPTE. **REF.**
16-43 R-RADIOLOGÍA

El presente documento es copia del original del que es autor la sociedad de medios TYM ASOCIADOS taller de arquitectura S.L.
Su utilización total o parcial, así como cualquier reproducción o cesión a terceros, requerirá la previa autorización expresa de su autor.