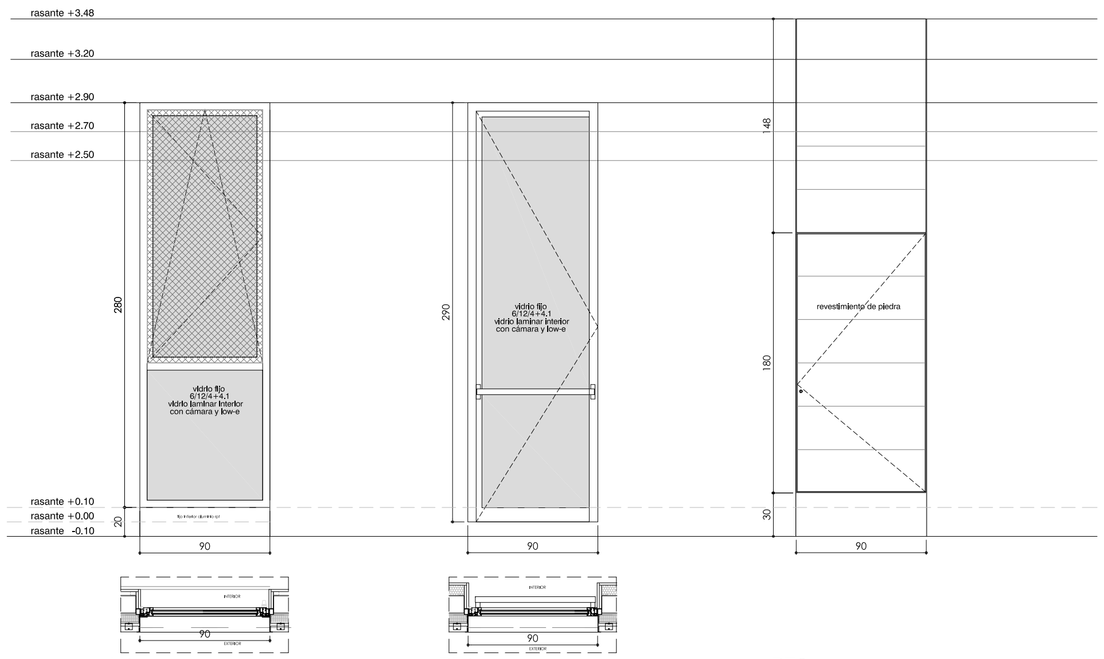



V1
carpintería de aluminio lacado RPT
batiente apertura interior eje hztal. inferior
haces interiores 2 unid.

PE1 (salida de emergencia)
carpintería de aluminio lacado RPT
batiente apertura exterior eje hztal. inferior
haces interiores 1 unid.

PE2 (armarios de acometida)
bastidor metálico + piedra (e=2cm.)
batiente apertura exterior eje vertical
haces exteriores
cerradura empresa suministradora


mosquitera

TIPO CODIGO	UD.	DIMENSIONES h x b	MATERIAL	CLASIFICACIÓN MÍNIMA V	A	E	Nº DE HOJAS	SISTEMA DE APERTURA	PREMARCO	HERRAJES	CERRADURA	VIDRIO	OBSERVACIONES
V1	2	290x360cm	alum.lac.RPT	V2	A3	E4	1	oscilo-batiente	aluminio	aluminio o zamac	no	6/12/4+4,1	mosquitera exterior fija
PE1	1	290x90cm	alum.lac.RPT	V2	A3	E4	1	batiente	aluminio	aluminio o zamac	si	6/12/4+4,1	———
PE2	1	358x90cm	piedra	V2	A3	E4	1	batiente	metálico	aluminio o zamac	si	6/12/4+4,1	———

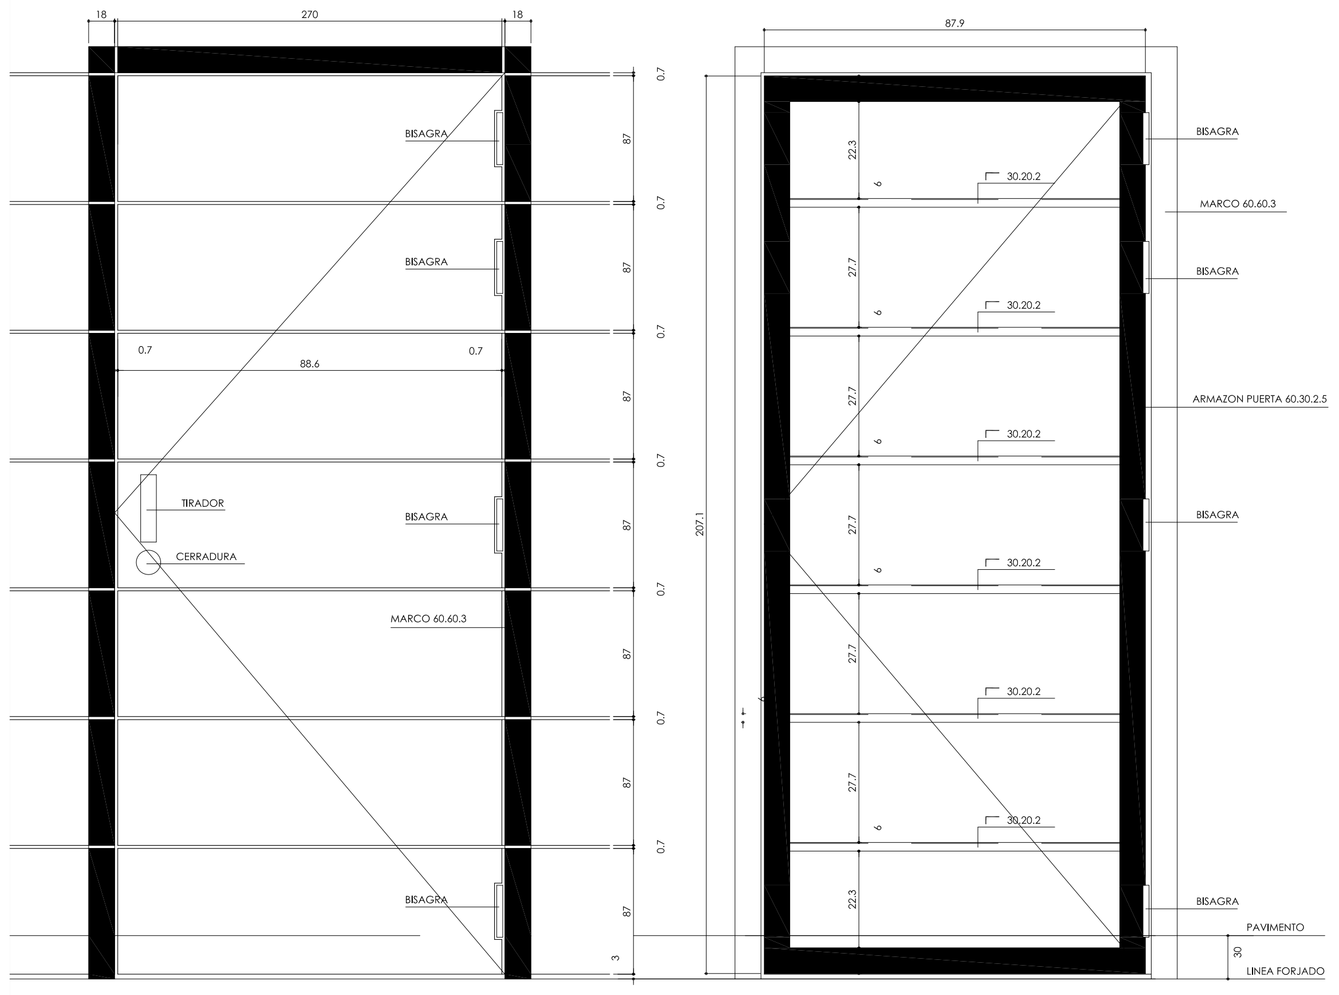


ALZADO PUERTA PE3
ESCALA 1 : 10

ARMAZON PUERTA PE3

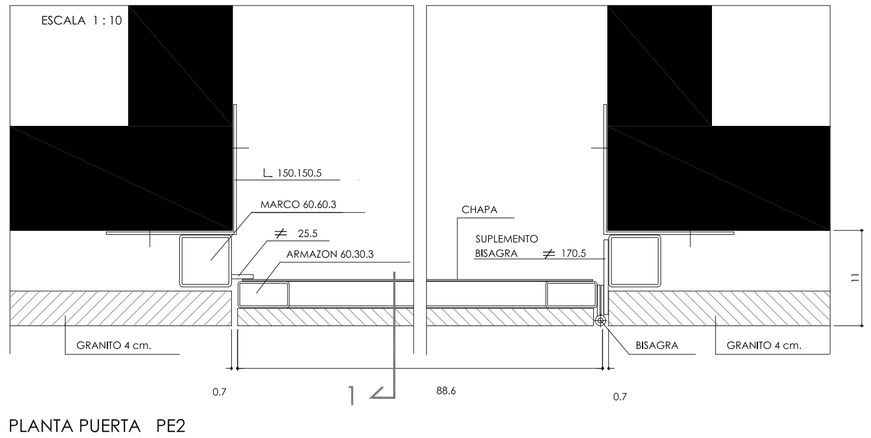


PLANTA PUERTA PE2
ESCALA 1 : 5

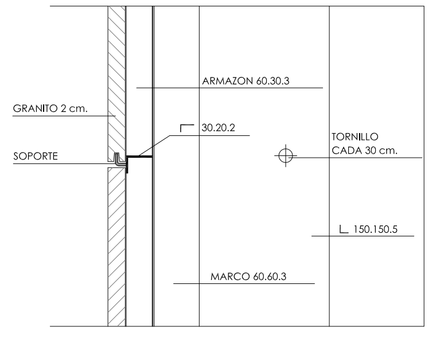

SECCION 1
ESCALA 1 : 5

P plomada

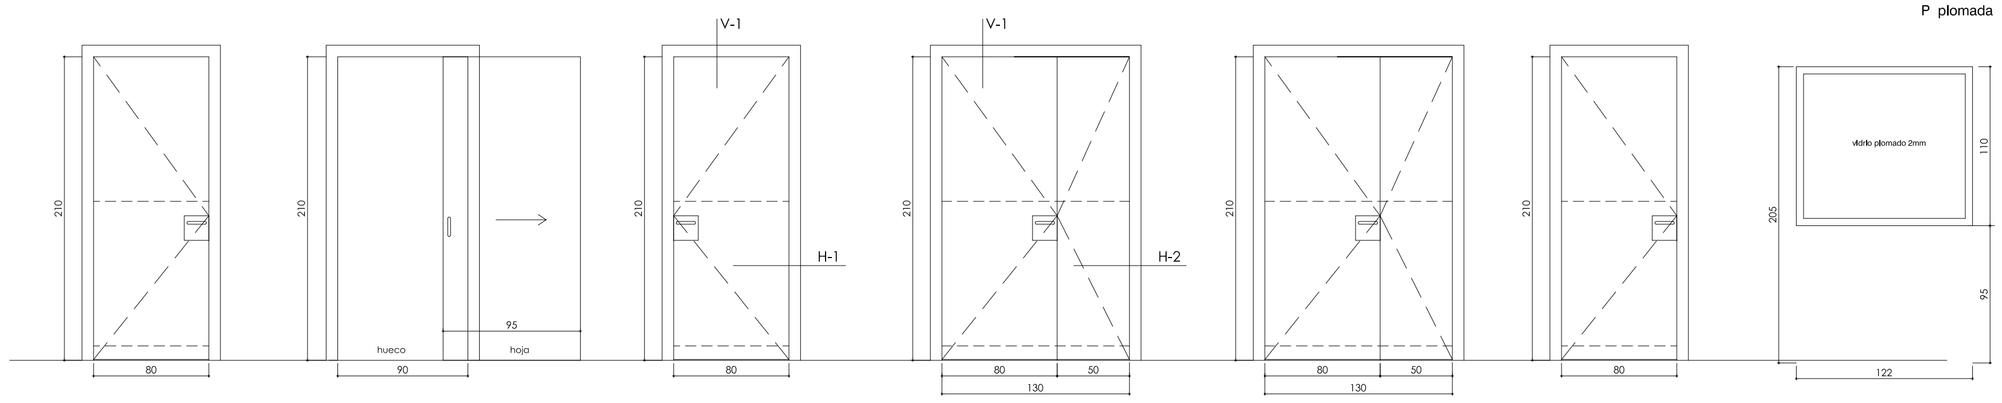

P.1 2 uds.
batiente
tablero aglomerado+formica o similar
pladur cerradura

P.2 1 uds.
corredera guia Klein o similar
tablero aglomerado+formica o similar
cerámica


P.3 1 uds.
batiente
tablero aglomerado+formica o similar
pladur cerradura

P.4 1 uds.
doble batiente
tablero aglomerado+formica o similar
pladur cerradura


P.5 P 1 uds.
doble batiente
tablero aglomerado+formica o similar
pladur cerradura


P.6P 1 uds.
batiente
tablero aglomerado+formica o similar
pladur cerradura

Vi.1 P 1 uds.
carpintería de madera
hoja fija de vidrio
marco: compacto fenólico
plomada (2mm de plomo)

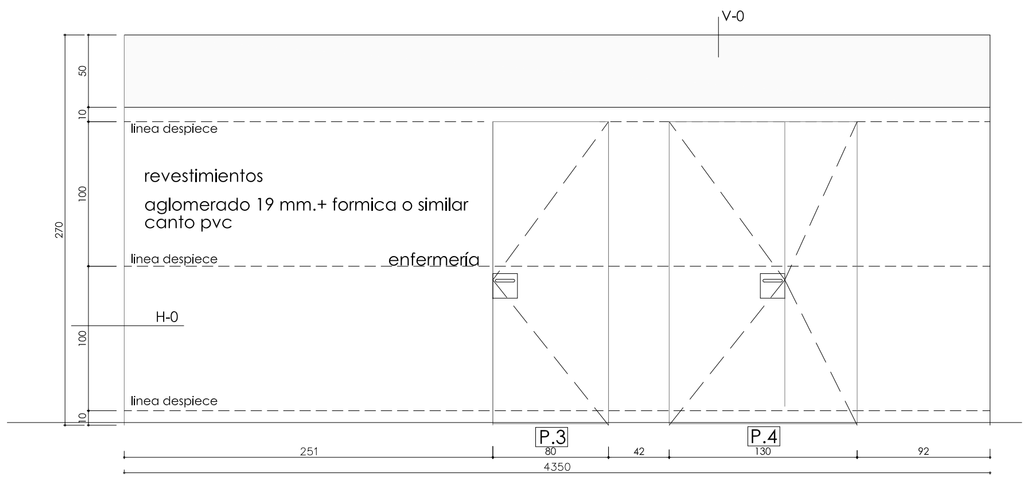


R i 1

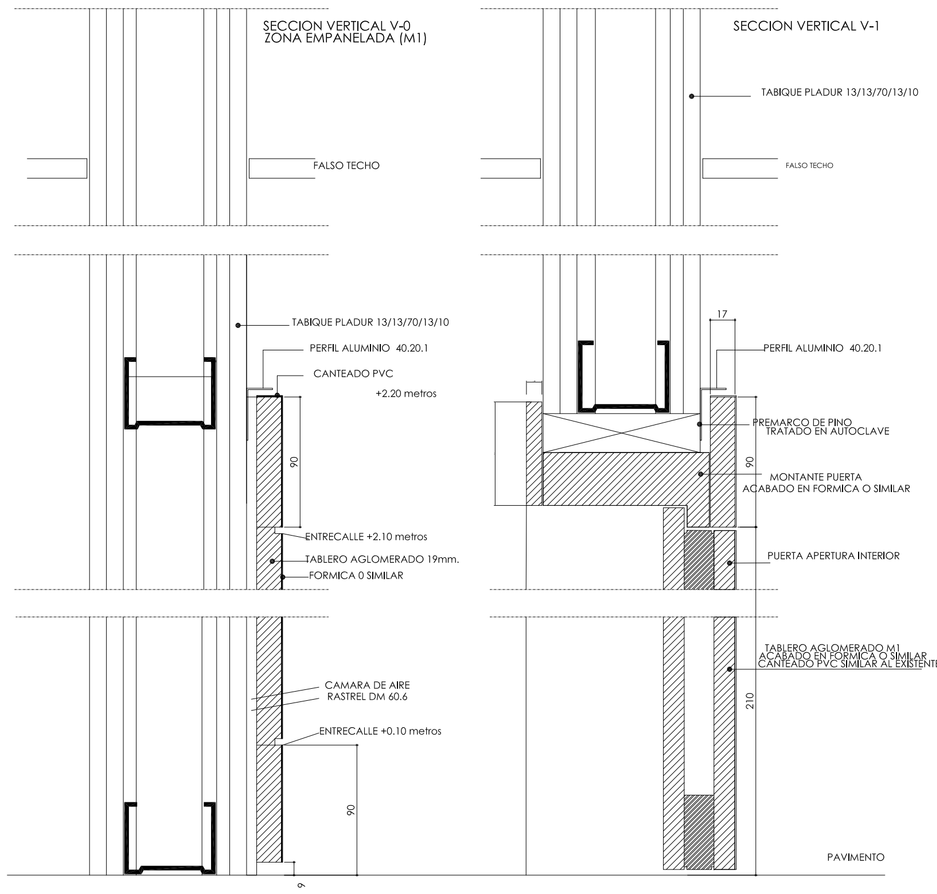


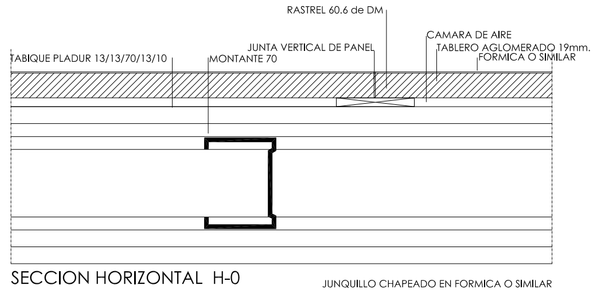

SECCION HORIZONTAL H-0

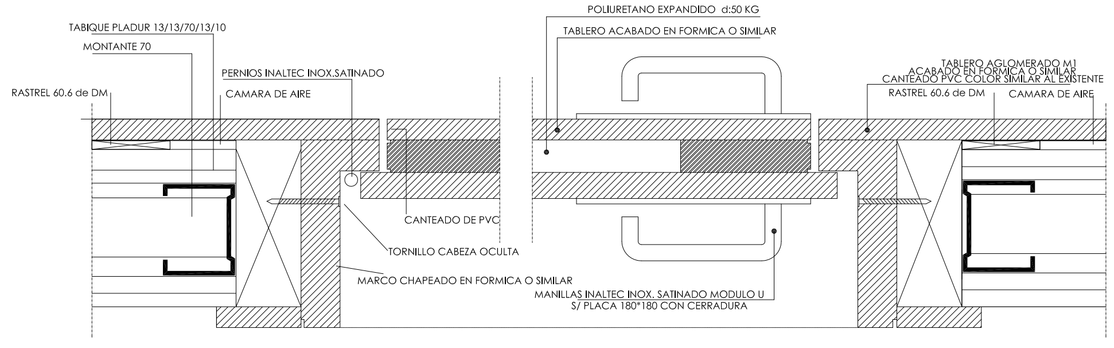

SECCION HORIZONTAL H-1

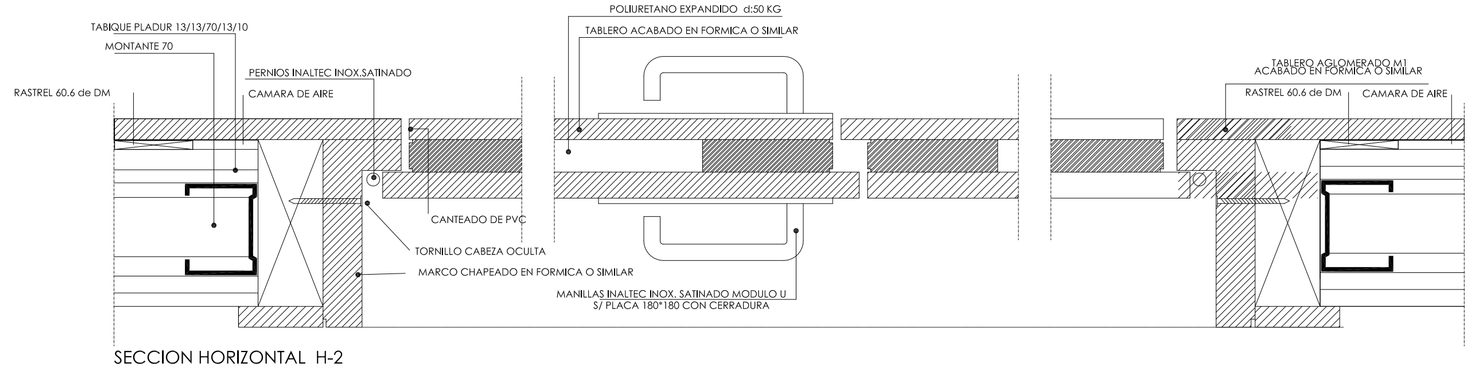

SECCION HORIZONTAL H-2

SE COMPROBARAN TODAS LAS MEDIDAS EN OBRA.

PROYECTO DE EJECUCIÓN

TYM asociados
www.tymasociados.com

ARQUITECTURA

DIRECTORES DE PROYECTO
CARMELO FERNANDEZ MILITINO

PROYECTO EJECUCION
CENTRO SALUD SANGÜESA AMPLIACIÓN

EMPLAZAMIENTO
PASEO CANTOLAGUA 6. SANGÜESA.

PROMOTOR
SERVICIO NAVARRO DE SALUD PÚBLICA

PLANO

REVISION:

FECHA **ESCALA DIN-A3 ESCALA DIN-A1**
2017/03

EXPTE. REF.
16-43

El presente documento es copia del original del que es autor la sociedad de medios TYM ASOCIADOS taller de arquitectura S.L.
Su utilización total o parcial, así como cualquier reproducción o cesión a terceros, requerirá la previa autorización expresa de su autor.