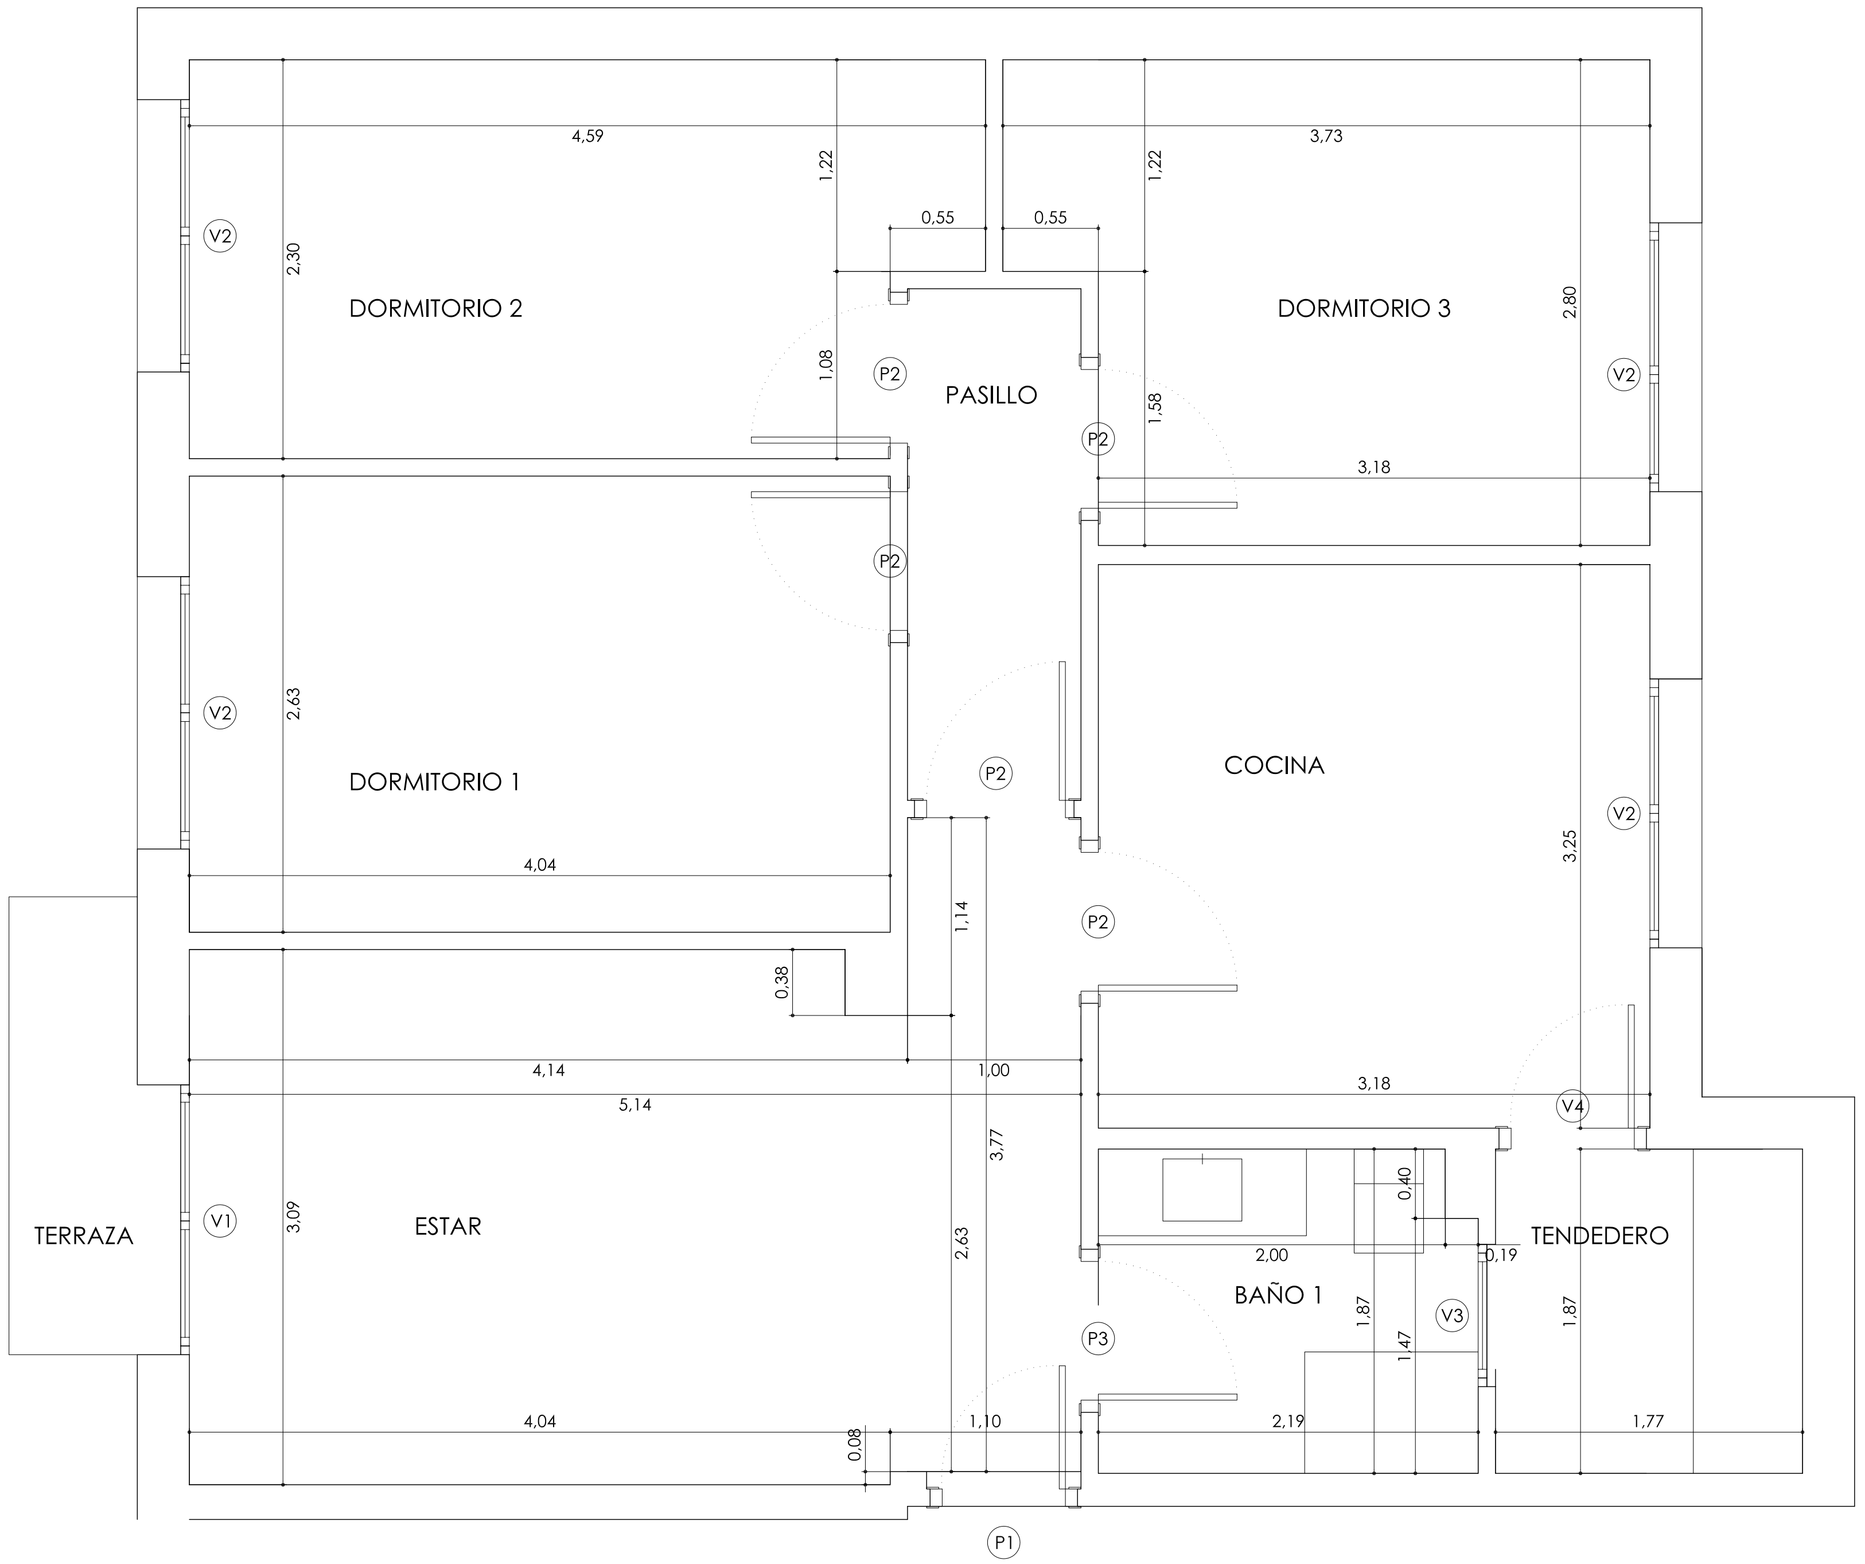


proyecto	**REMODELACIÓN INTERIOR DE VIVIENDA**	ref. proyecto	**17.01**
situación	CALLE JOAQUÍN PUY 3, 4ºD	estado	ejecución
promotor	EXCMO. AYUNTAMIENTO DE VILLAVA-ATARRABIA	fecha	enero 2017
plano	**PROPUSTA.** Cotas y referncias de carpinterías.		P.02
		escala (A1-A3)	1/25-1/50
A1	0 0,25 0,5 1	versión / fecha	**01** (20/01/2017)
A3	0 0,5 1 2	ref. plano	17.01_cotas.1.dwg

prada arquitectura
arquitecto JOSE Mª PRADA VELÁZQUEZ
COLEGIADO 3.731 (C.O.A.V.N.)
plaza Pedro Axular 8-1ºA
31008 Pamplona (Navarra)
tel 948.260806
email estudio@pradaarquitectura.com

ESTE DOCUMENTO ES COPIA DEL ORIGINAL. QUEDA PROHIBIDA TODA MODIFICACIÓN UNILATERAL DEL MISMO. SU UTILIZACIÓN TOTAL O PARCIAL, SU REPRODUCCIÓN O CESIÓN A TERCEROS REQUERIRÁ LA AUTORIZACIÓN PREVIA Y EXPRESA DE SU AUTOR