



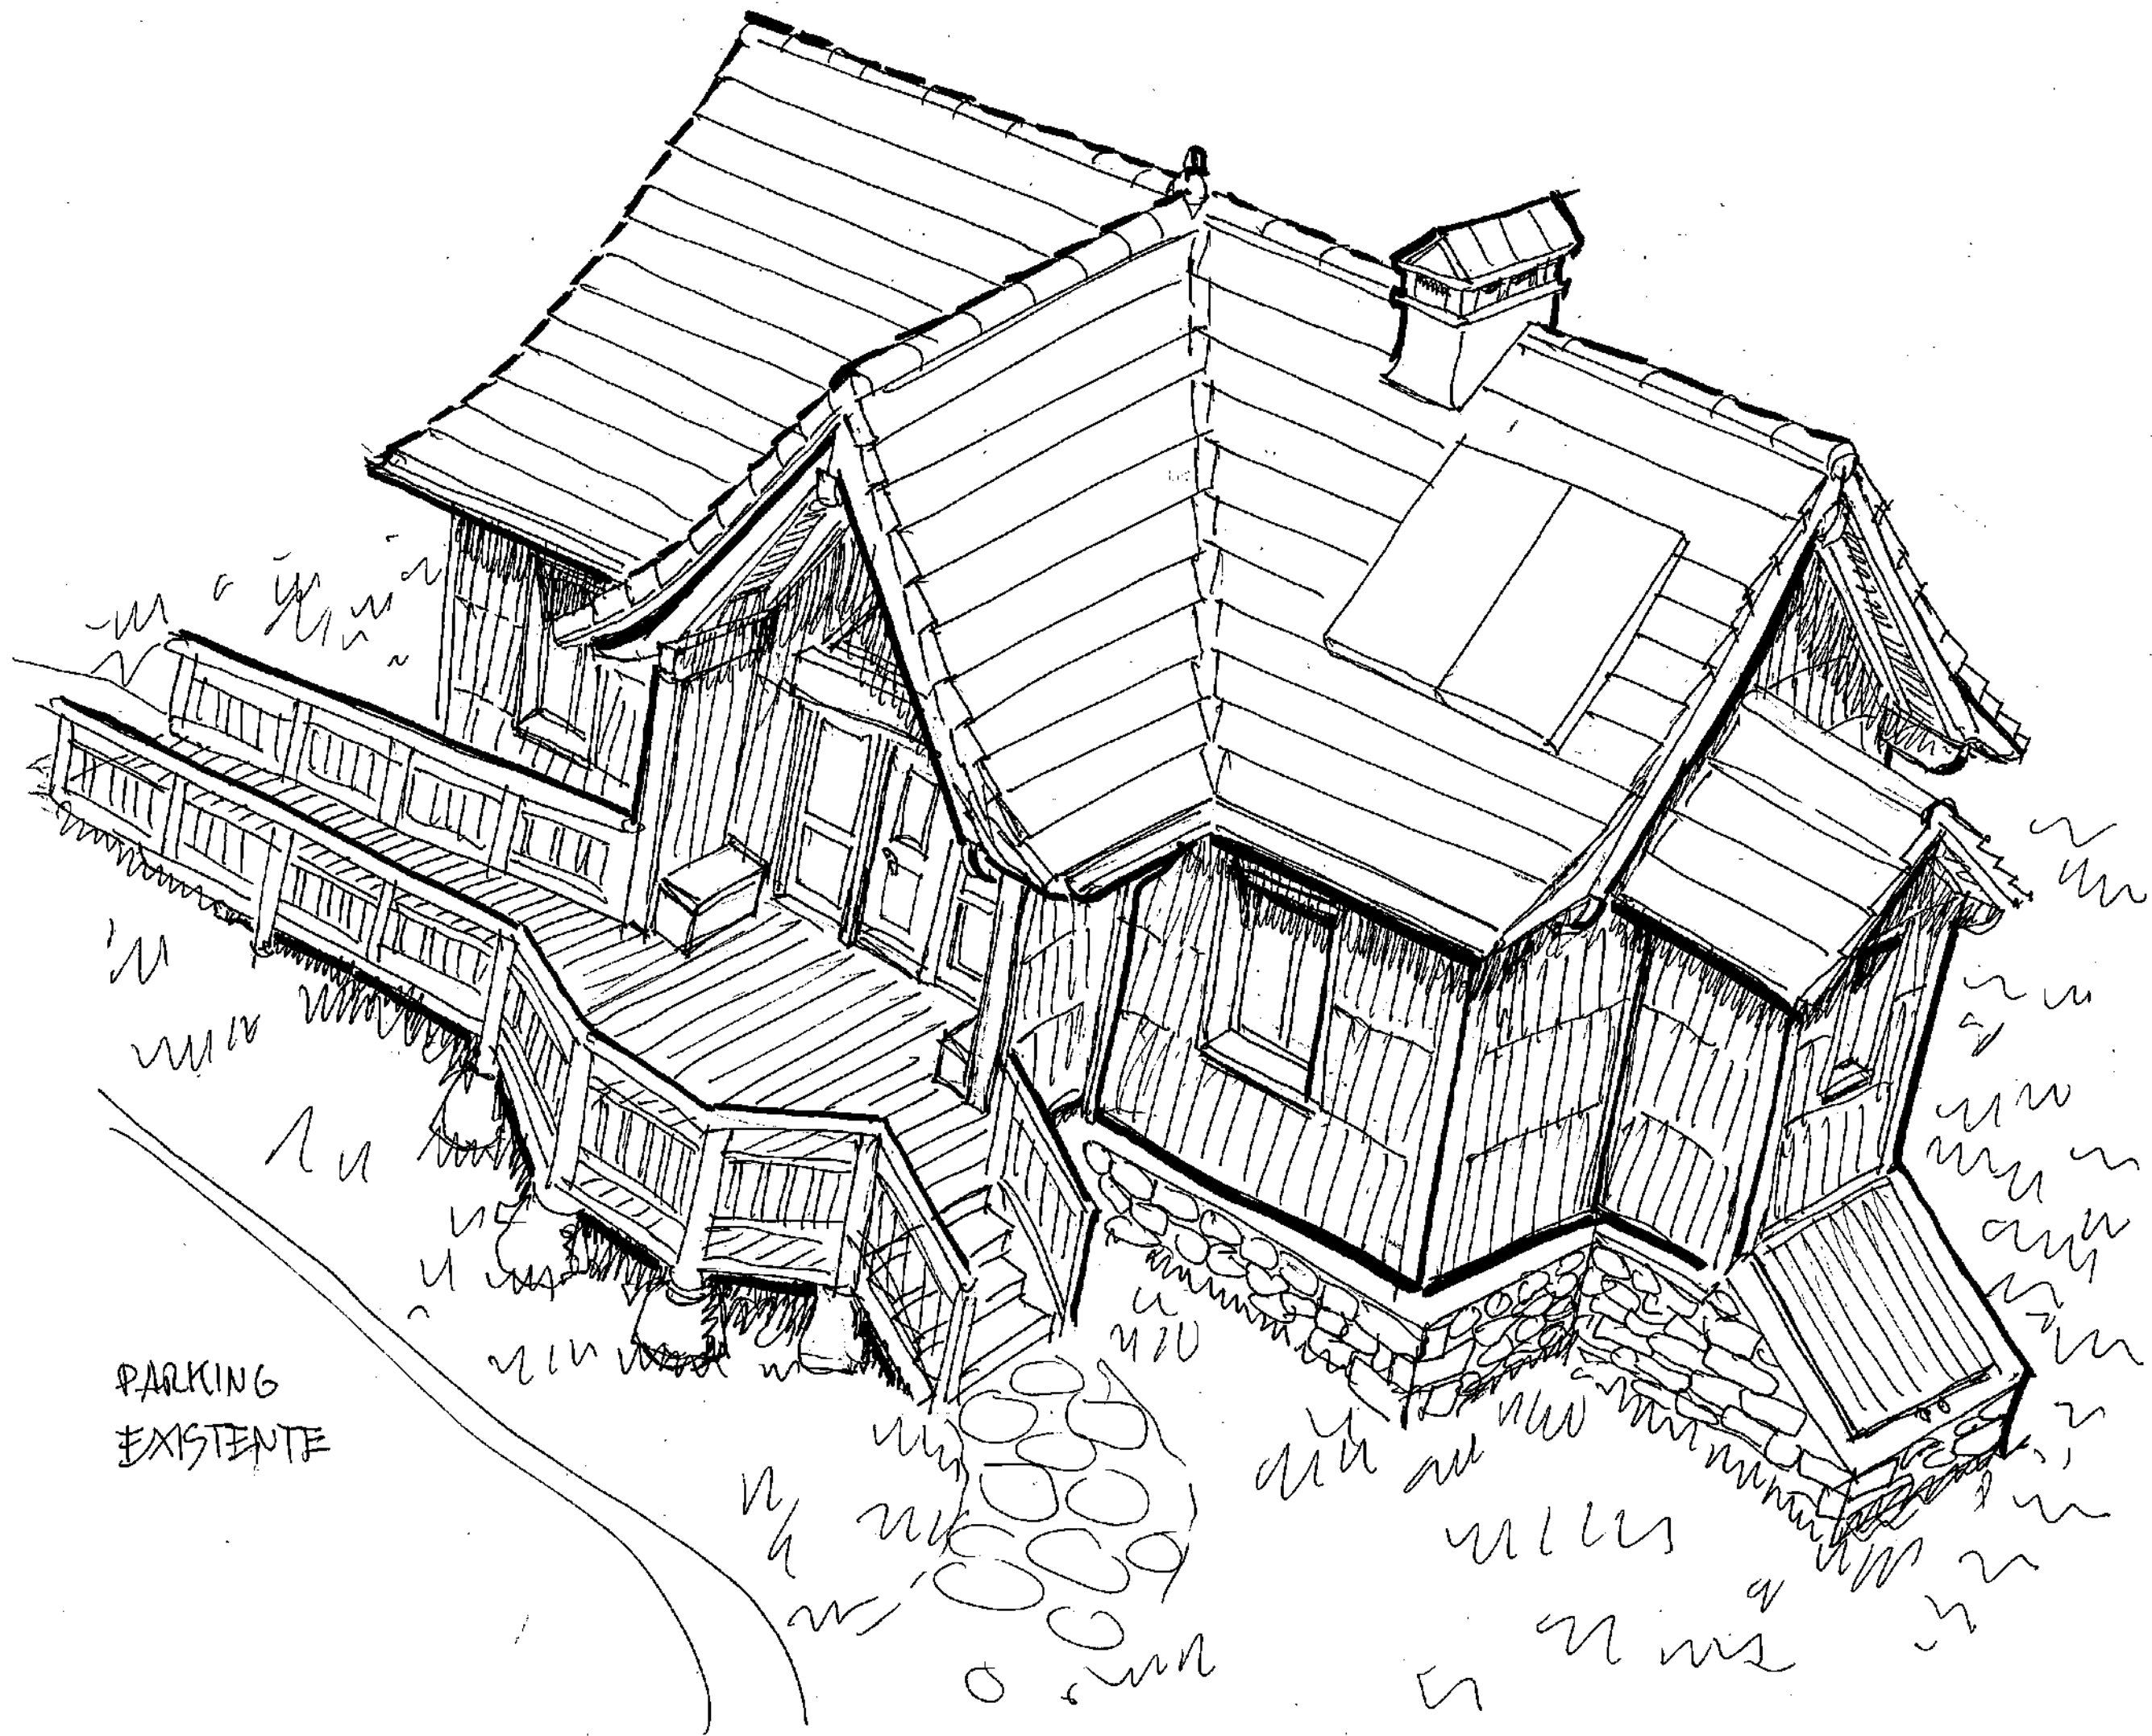

PARKING
EXISTENTE

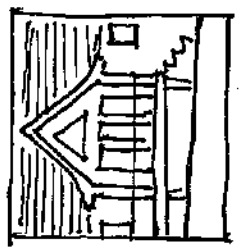


PLANO Nº
1



ESCALA
5/E

-GUARDETSE ARALAR-
SERVICIO DEL MEDIO
NATURAL DEL G.N

FECHA FIRMA
15-III-2018

JUAN IGNACIO
URQUIA IUS-arg-
BIGIDE 2018
638 169451
urkiailus@gmail.com

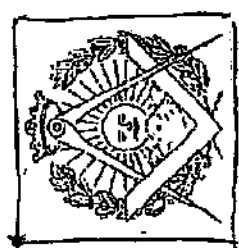

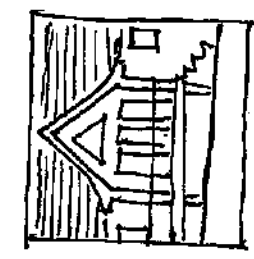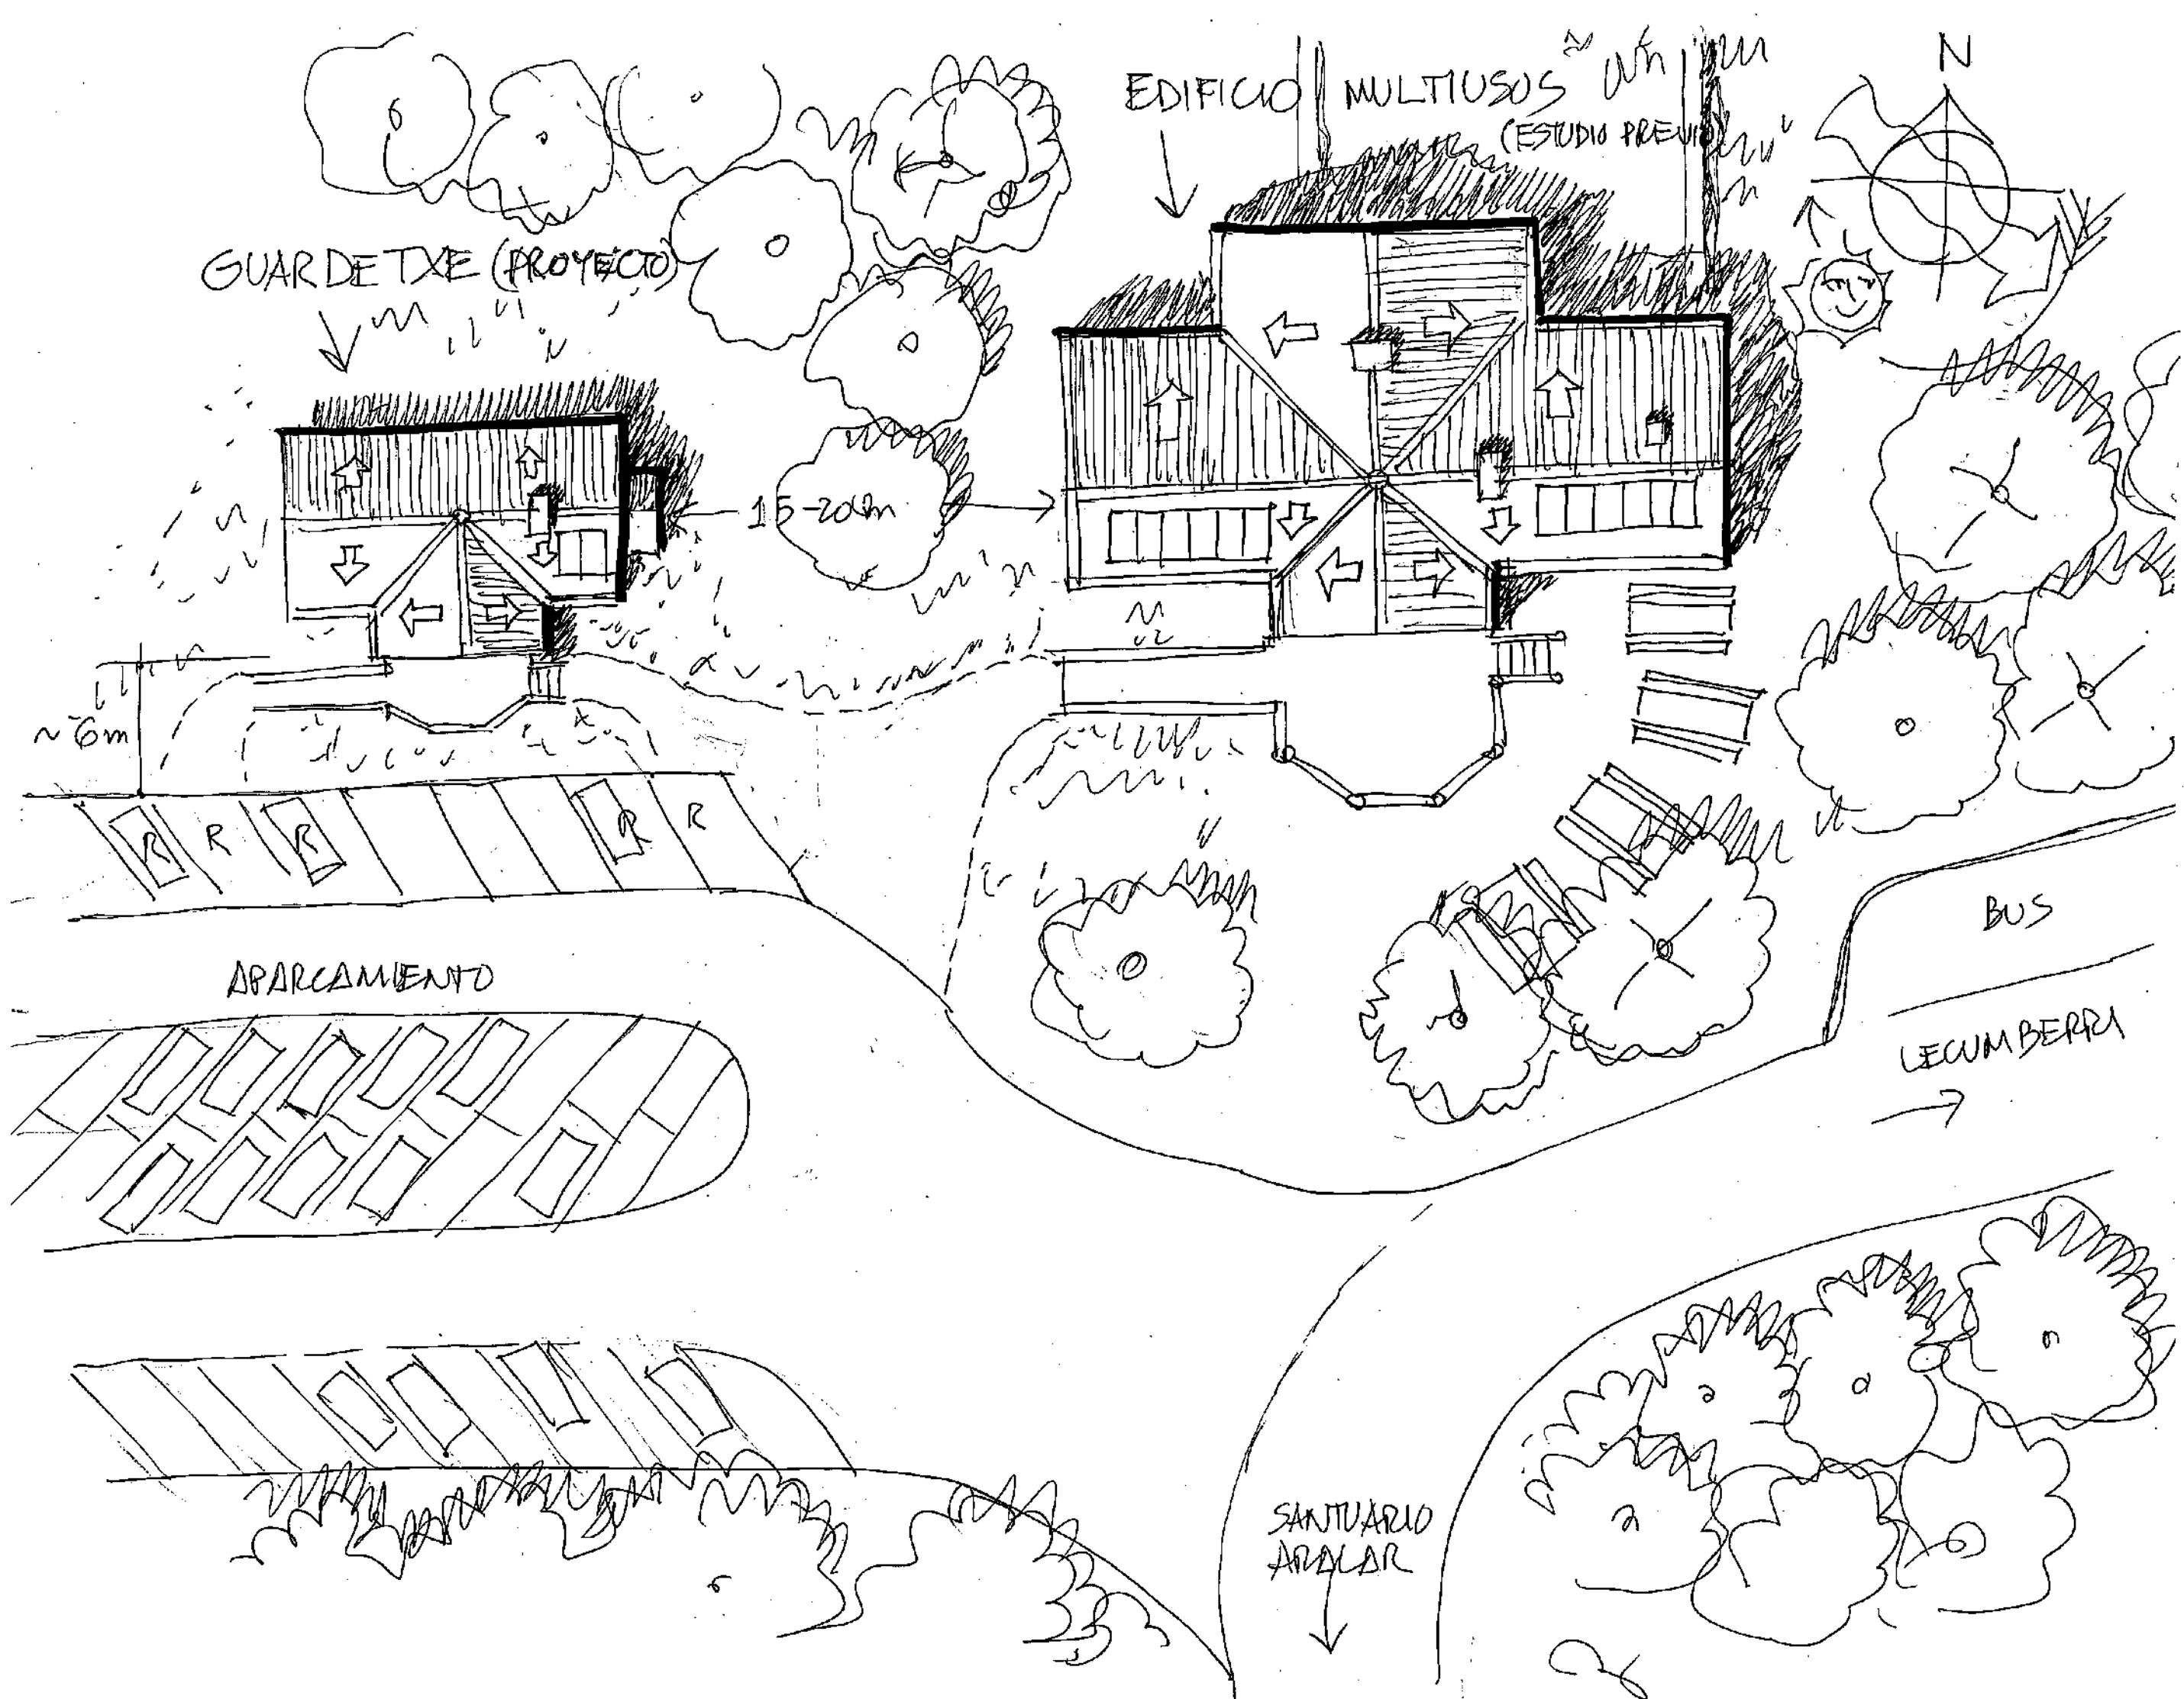

PLANO Nº 2

ESCALA 1/200

FECHA-FIRMA
03/04/2018
JUAN IGNACIO URQUIA LUS-arg-
BIGUEZAN NAVARRA
638169491
urkialus@gmail.com

-GUARDETXE ARALAR-
SERVICIO DEL MEDIO
NATURAL DEL G.N





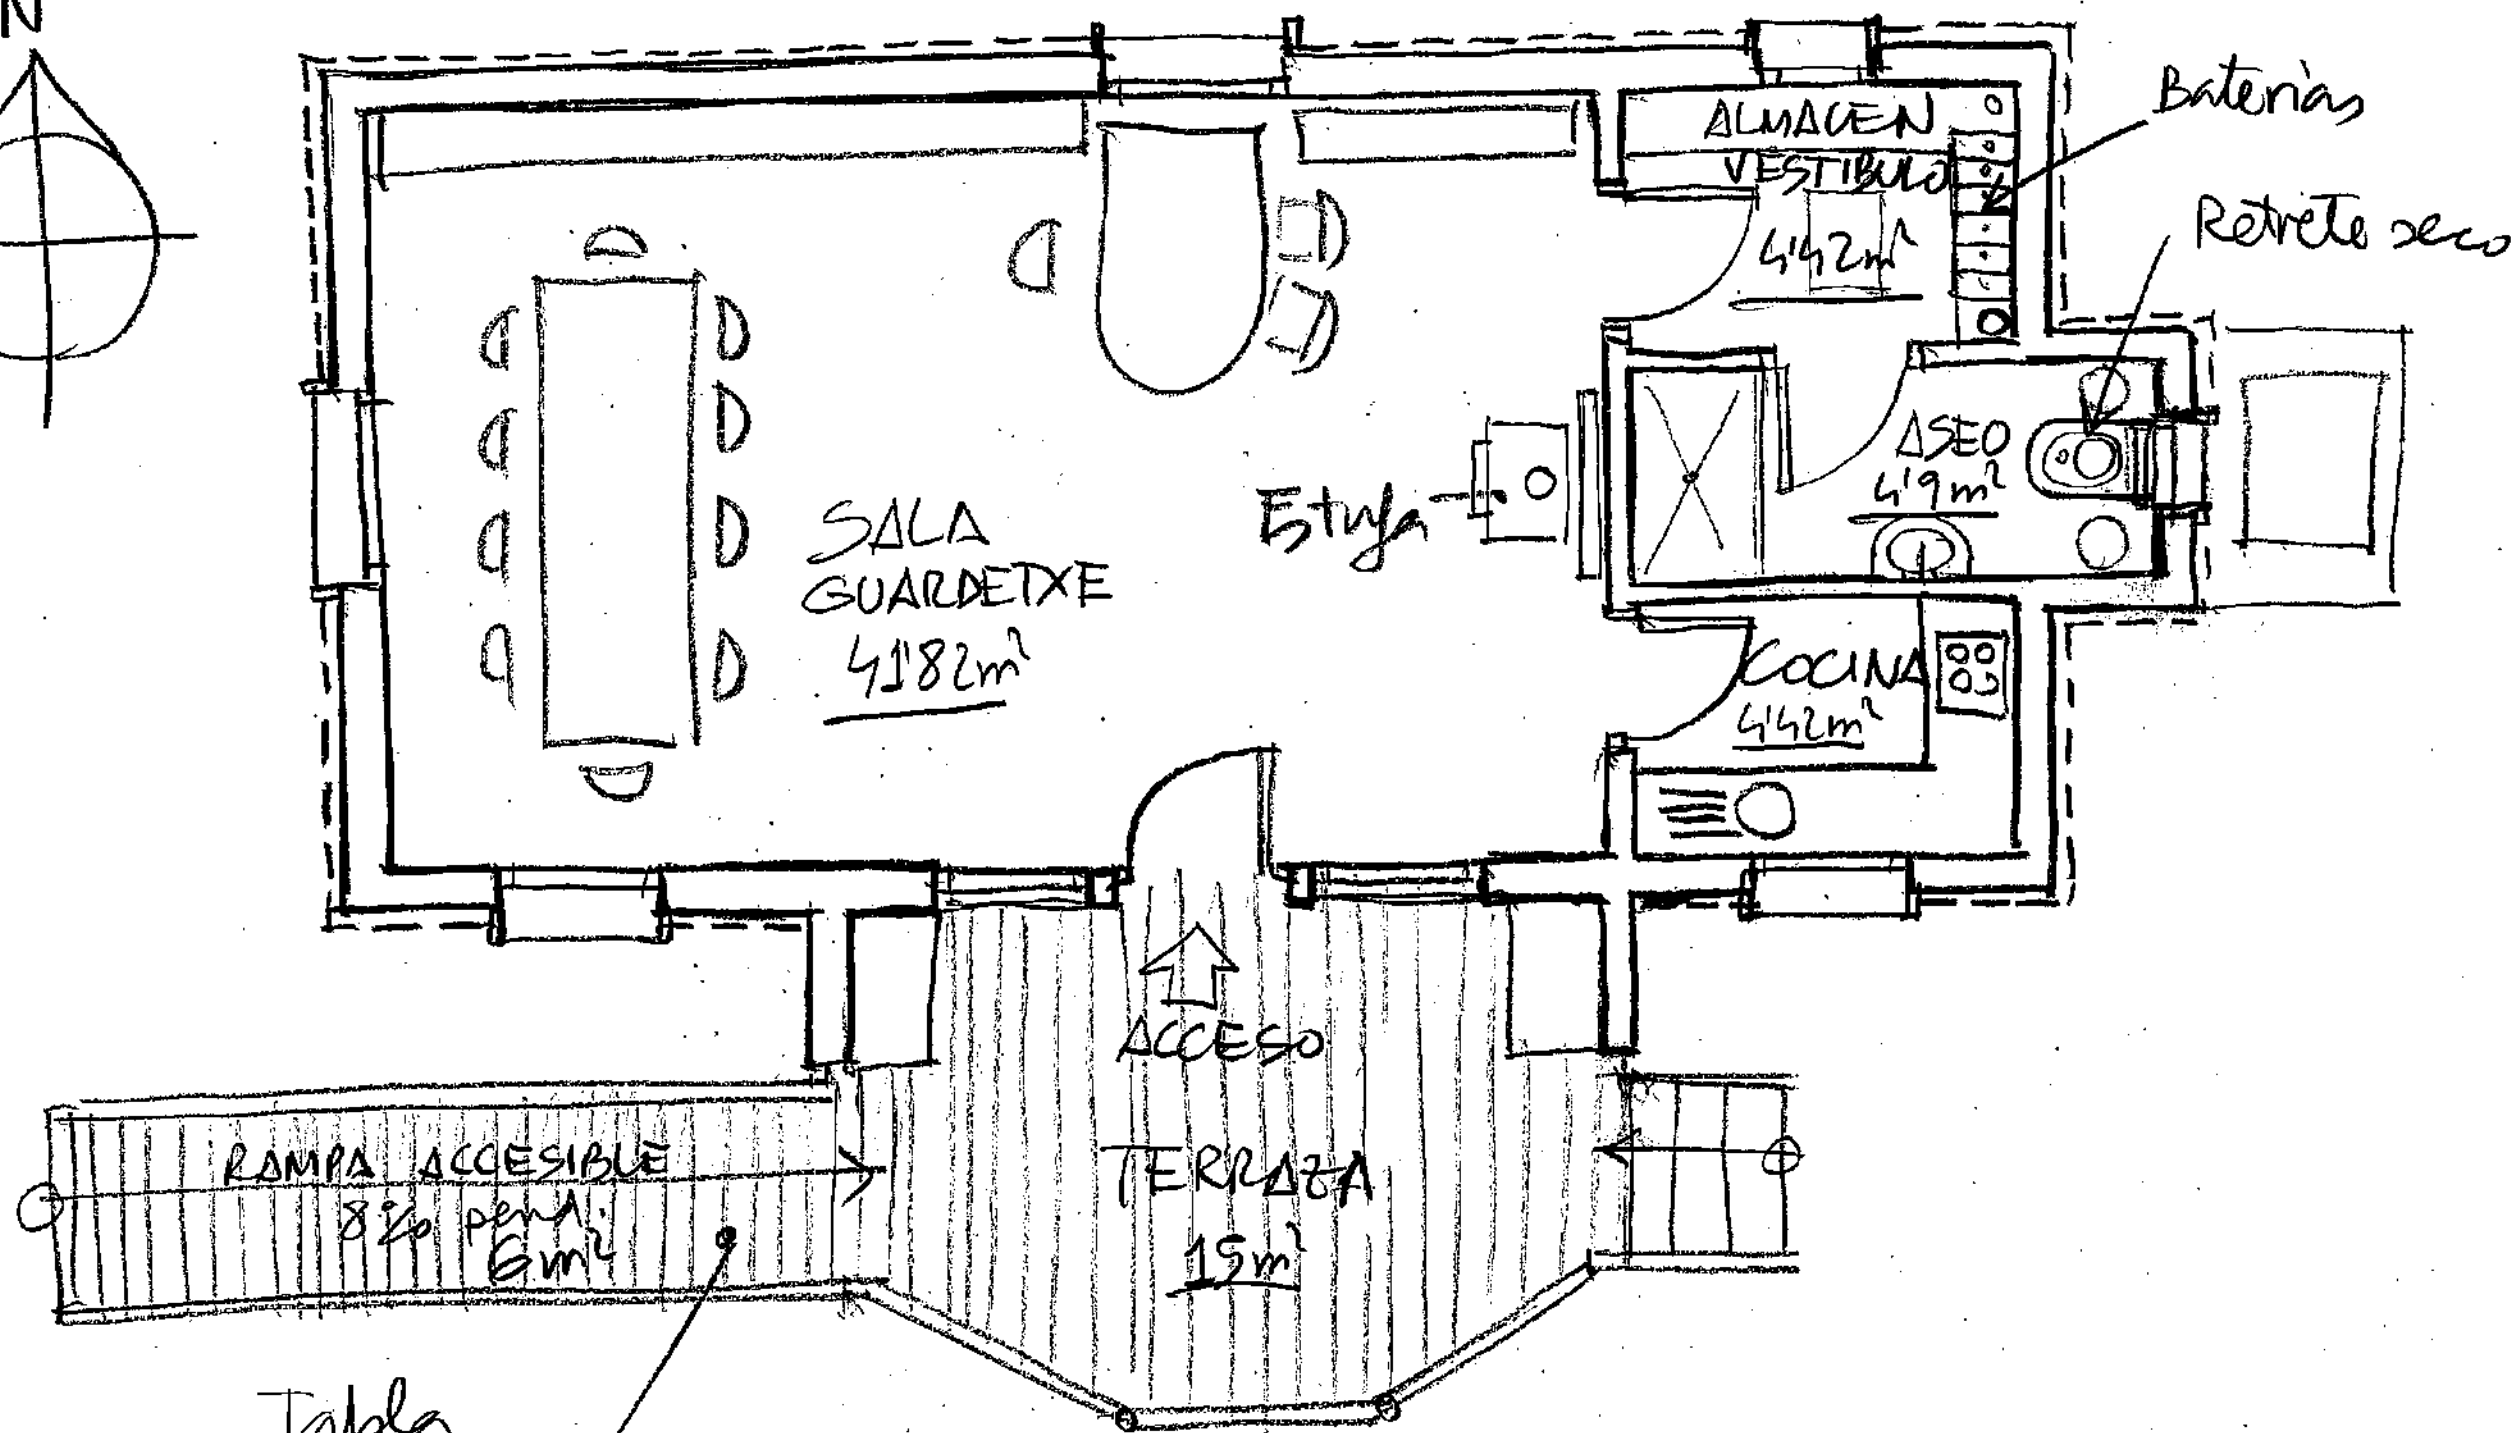


Tabla
tratada
tanalizada

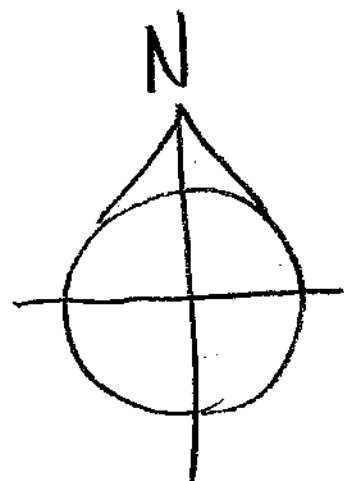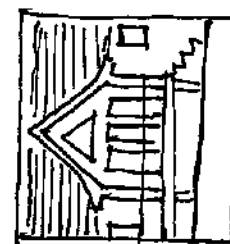

PLANO Nº
3




ESCALA
1/50

-GUARDETXE ARALAR-
SERVICIO DEL MEDIO
NATURAL DEL G.N
03/04/2016
PLANO AMUEBLADO

FECHA/FIRMA
URQUIA LUIS ARG-
BIGUE 2016

JUAN IGNACIO
URQUIA LUIS ARG-
BIGUE 2016
6738 169451
urkialus@gmail.com



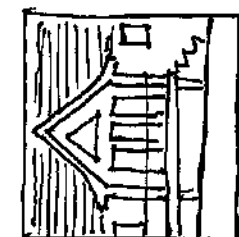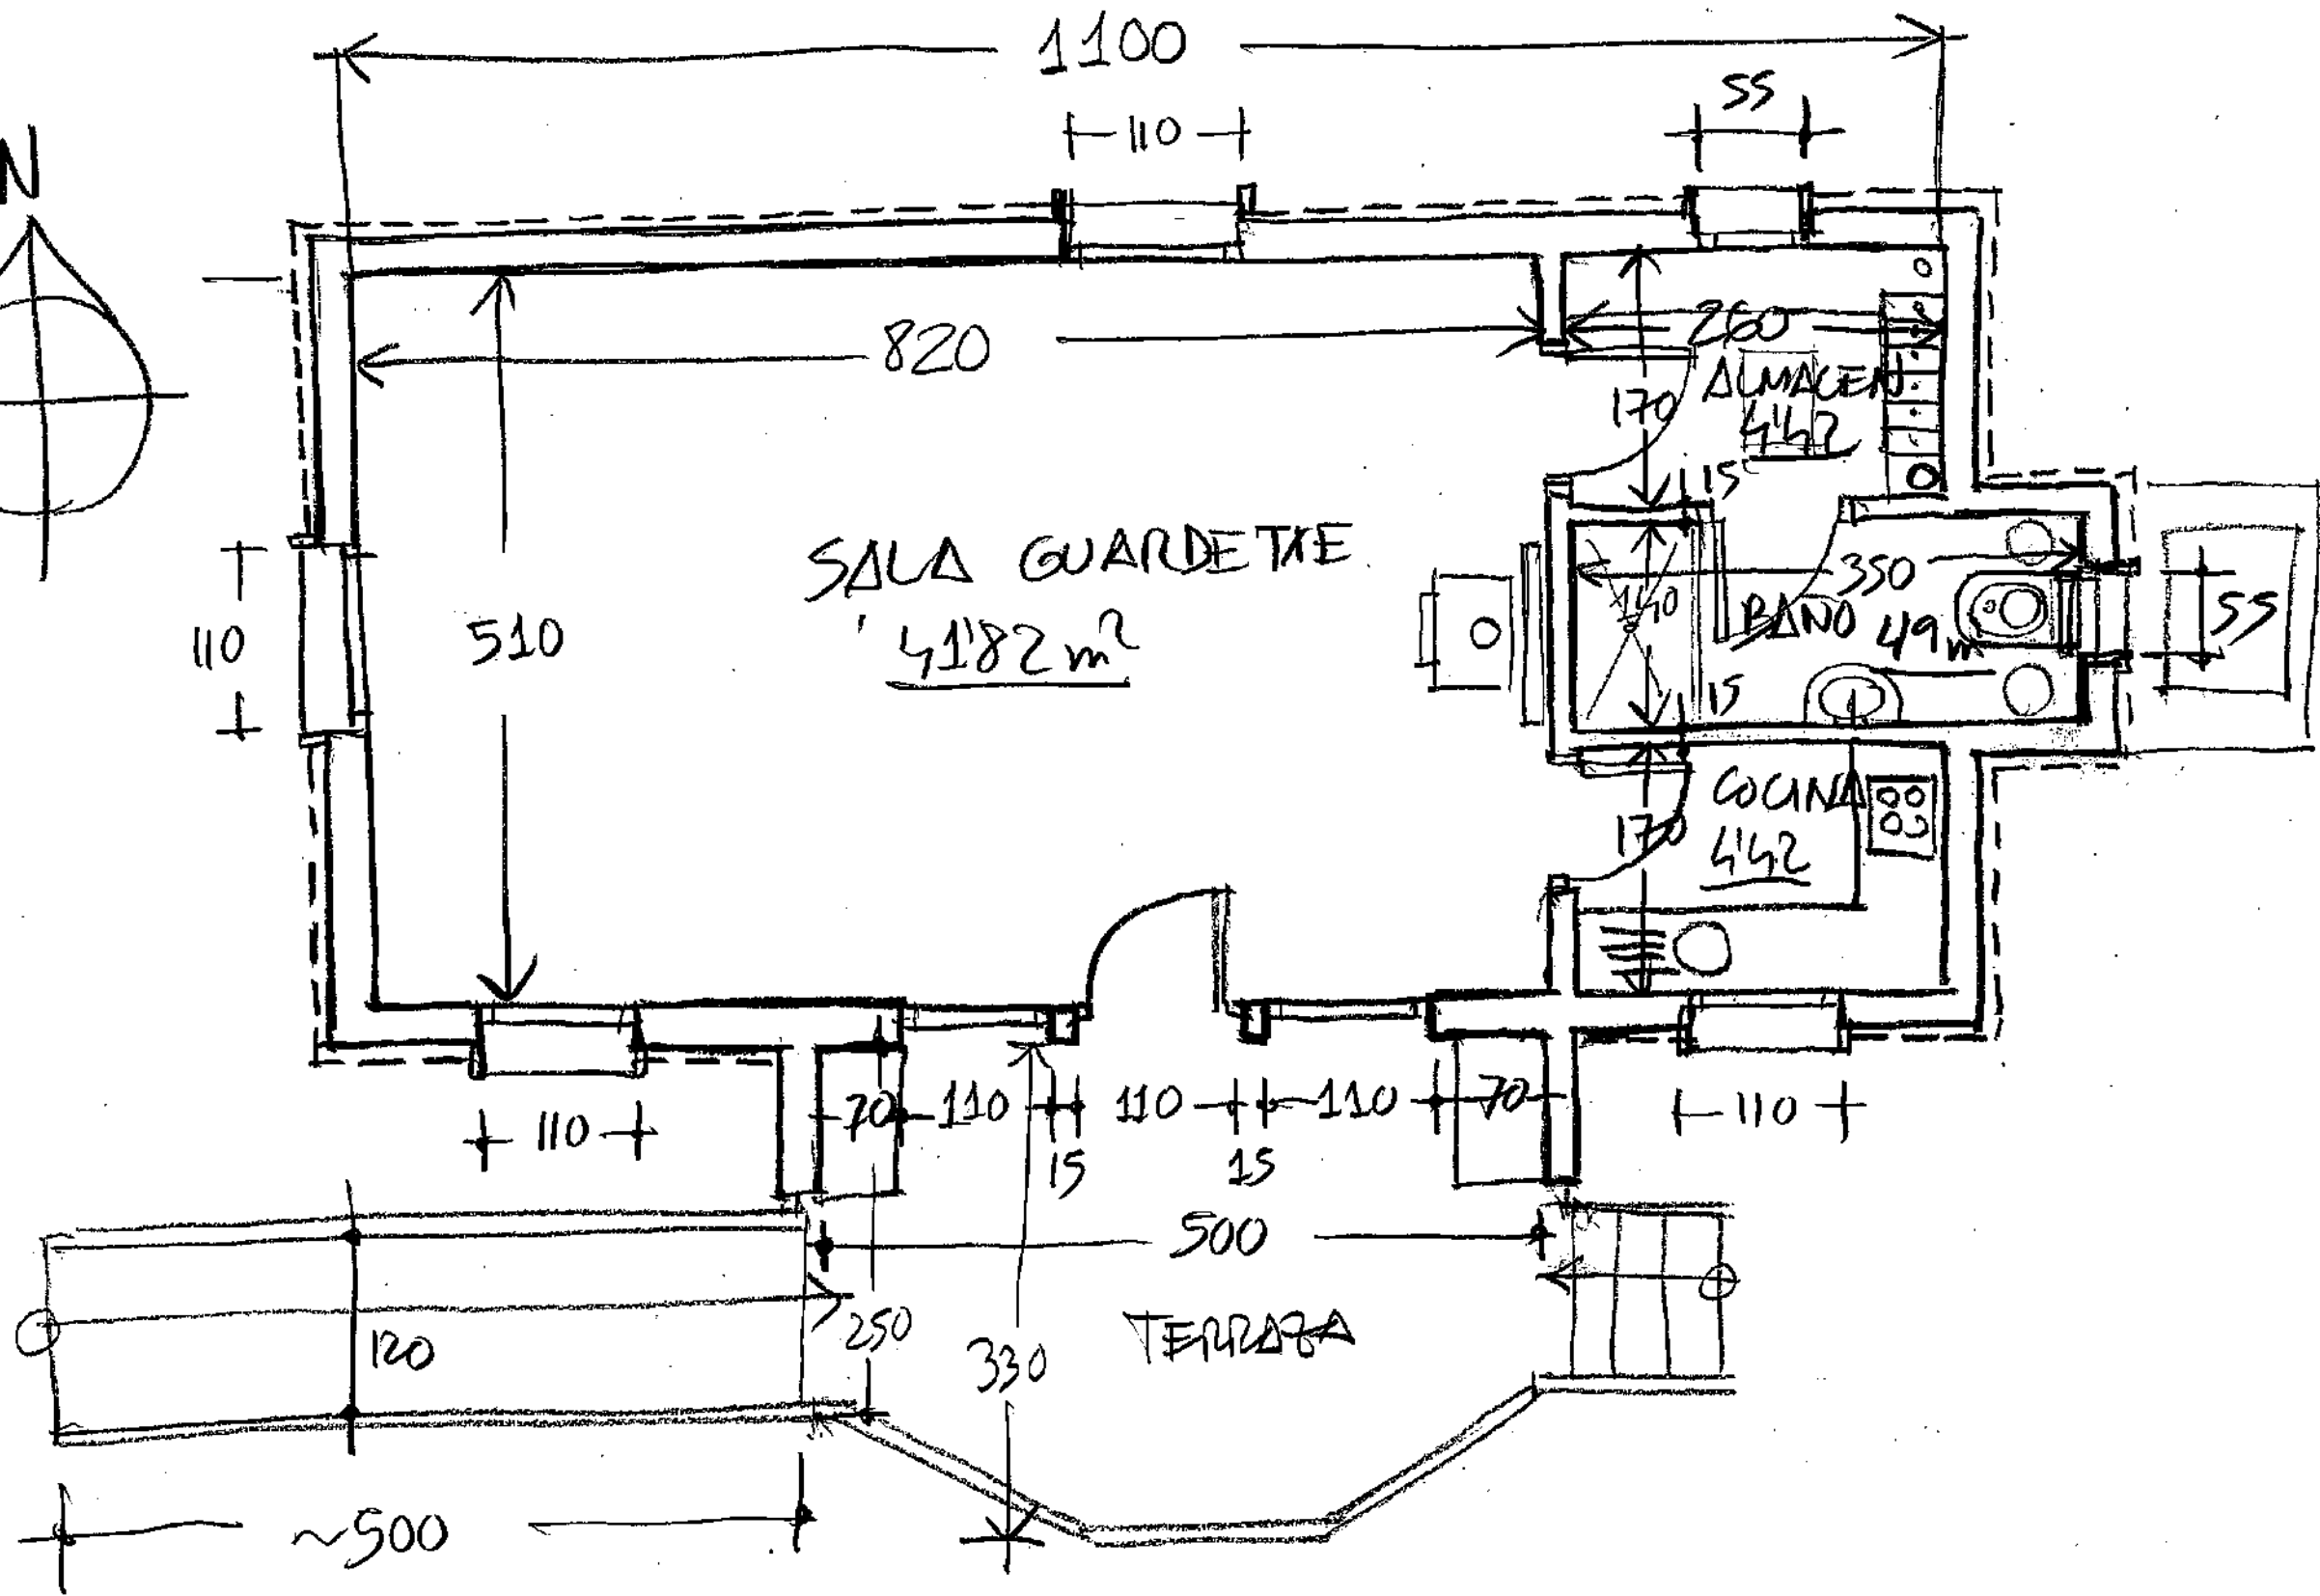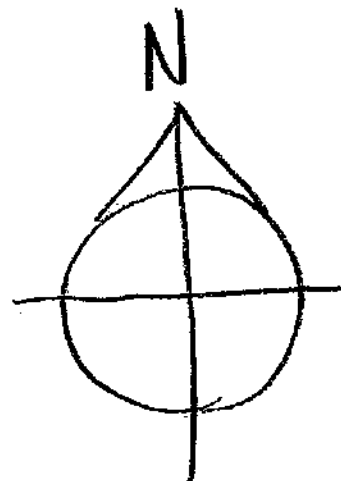


PLANO N°
4

ESCALA
1/50

-GUARDETAE ARALAR-
SERVICIO DEL MEDIO
NATURAL DEL G.N

FECHA-FIRMA
13/04/2018

JUAN IGNACIO
URQUIA LUS-arg-
BIOQUE ZANU
G 38 169 451
urk@lus@gmail.com

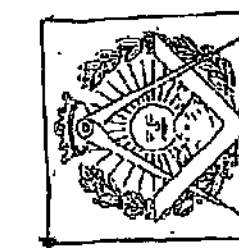


03/04/2018

DELEGACIÓN DE AVARER

DELEGACIÓN DE AVARER

DELEGACIÓN DE AVARER

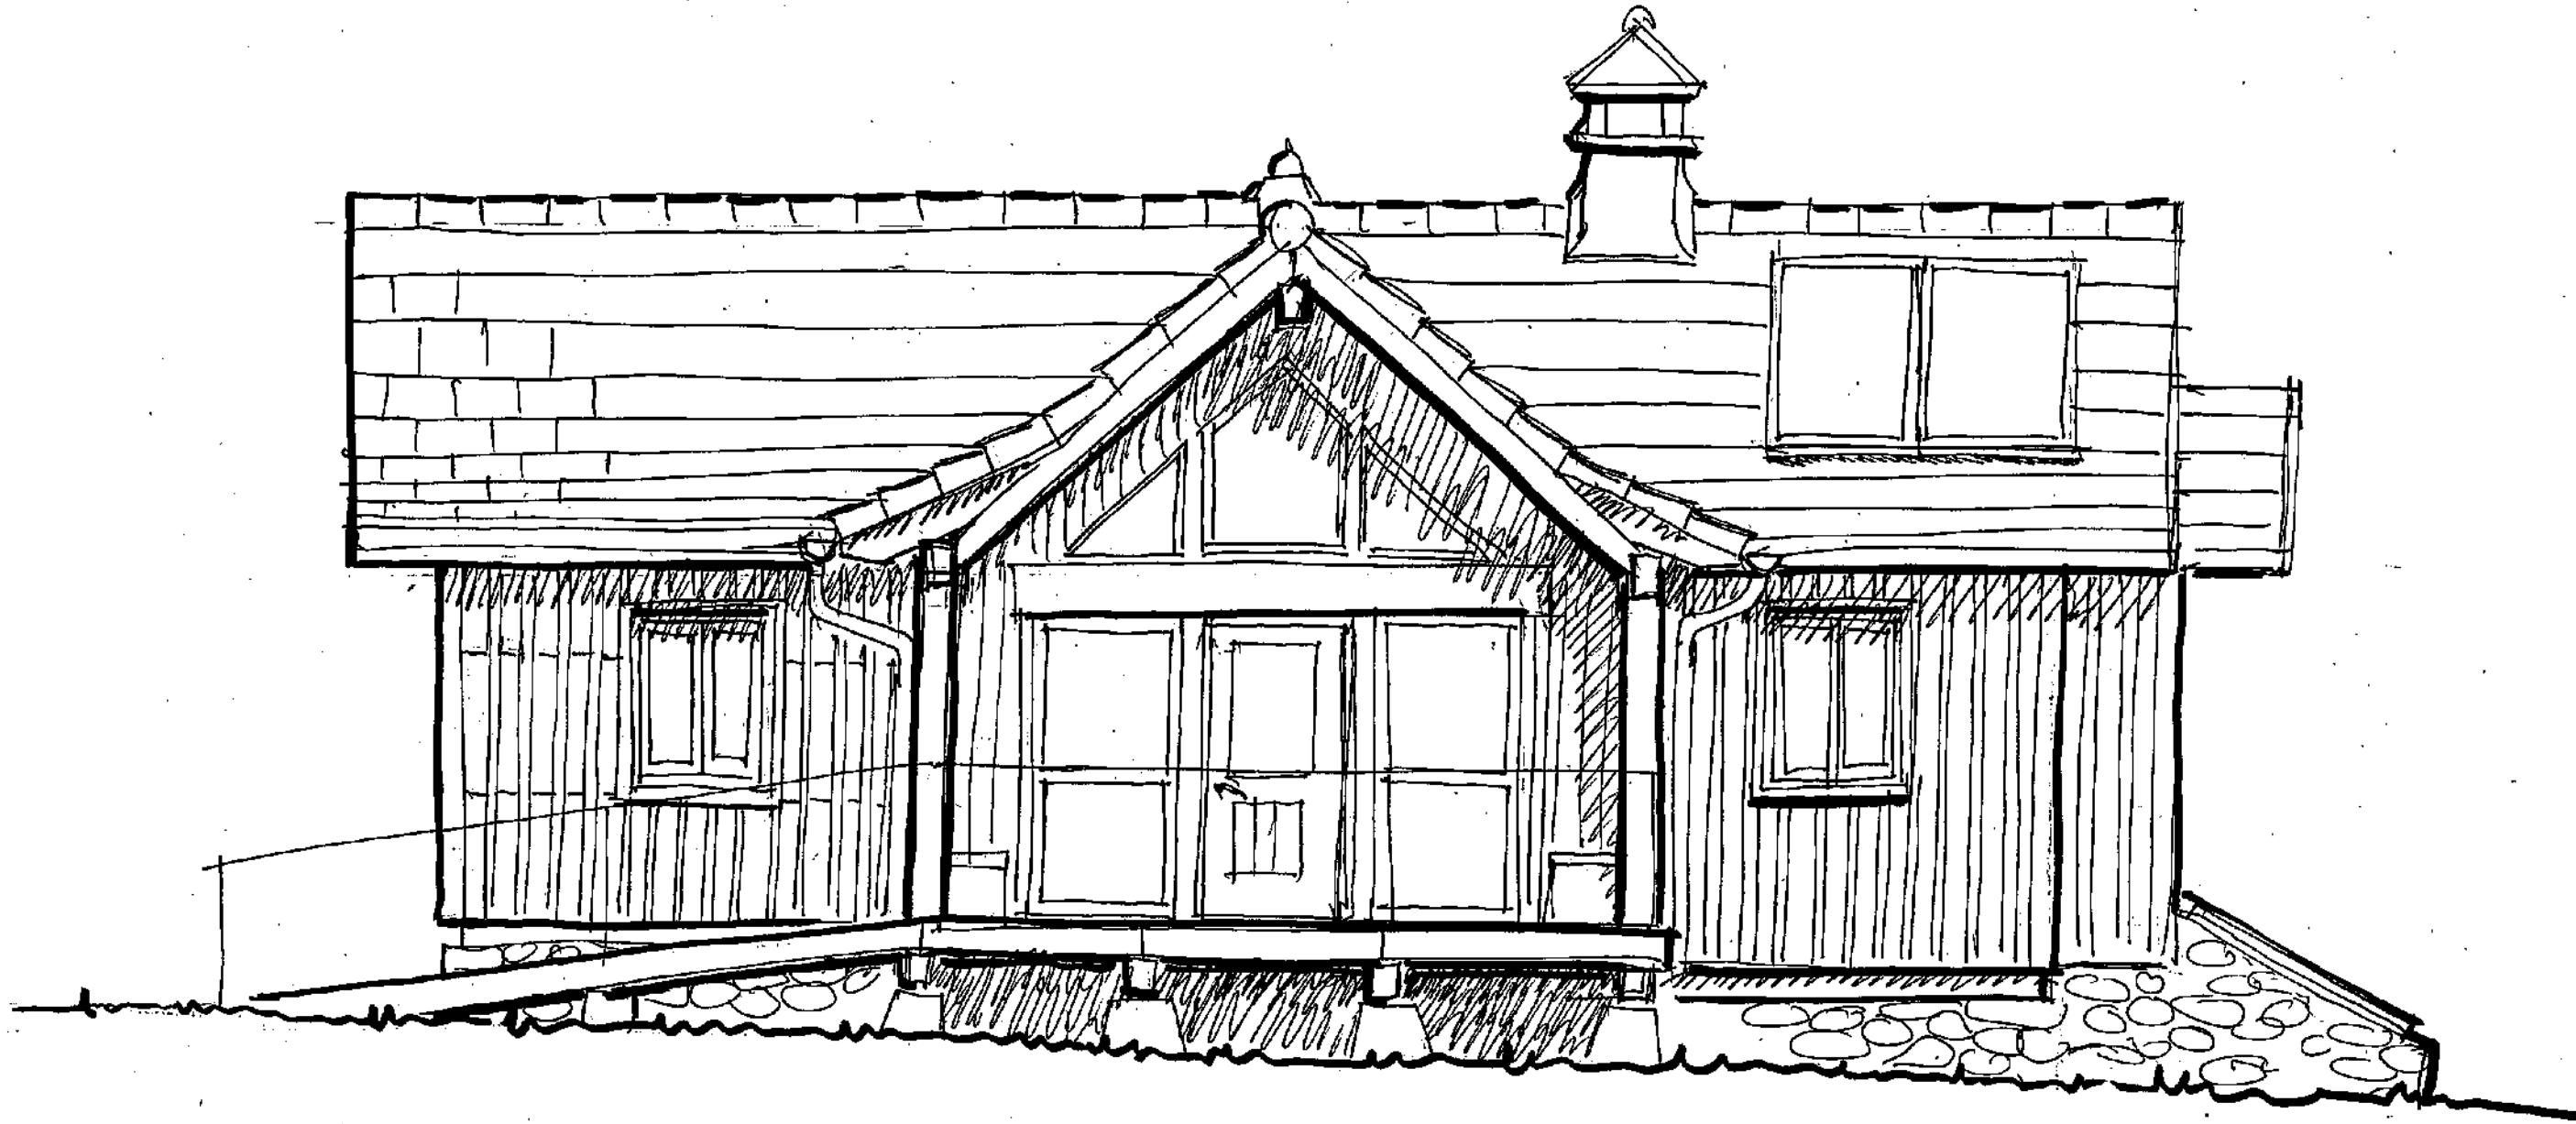

JUAN IGNACIO
URQUIA LUIS-arg-
BIGOTZ ALLEGIA
638 169 451 TF
urkitalus@gmail.com

FECHA/FIRMA

-GUARDETXE ARALAR-
SERVICIO DEL MEDIO
NATURAL DEL G.N

03/04/2018

DELEGACIÓN EN NAVARRA
15-III-2018


ALVADO SUR


ESCALA

1/50

PLANO Nº

5

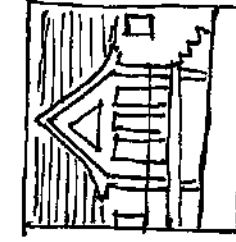

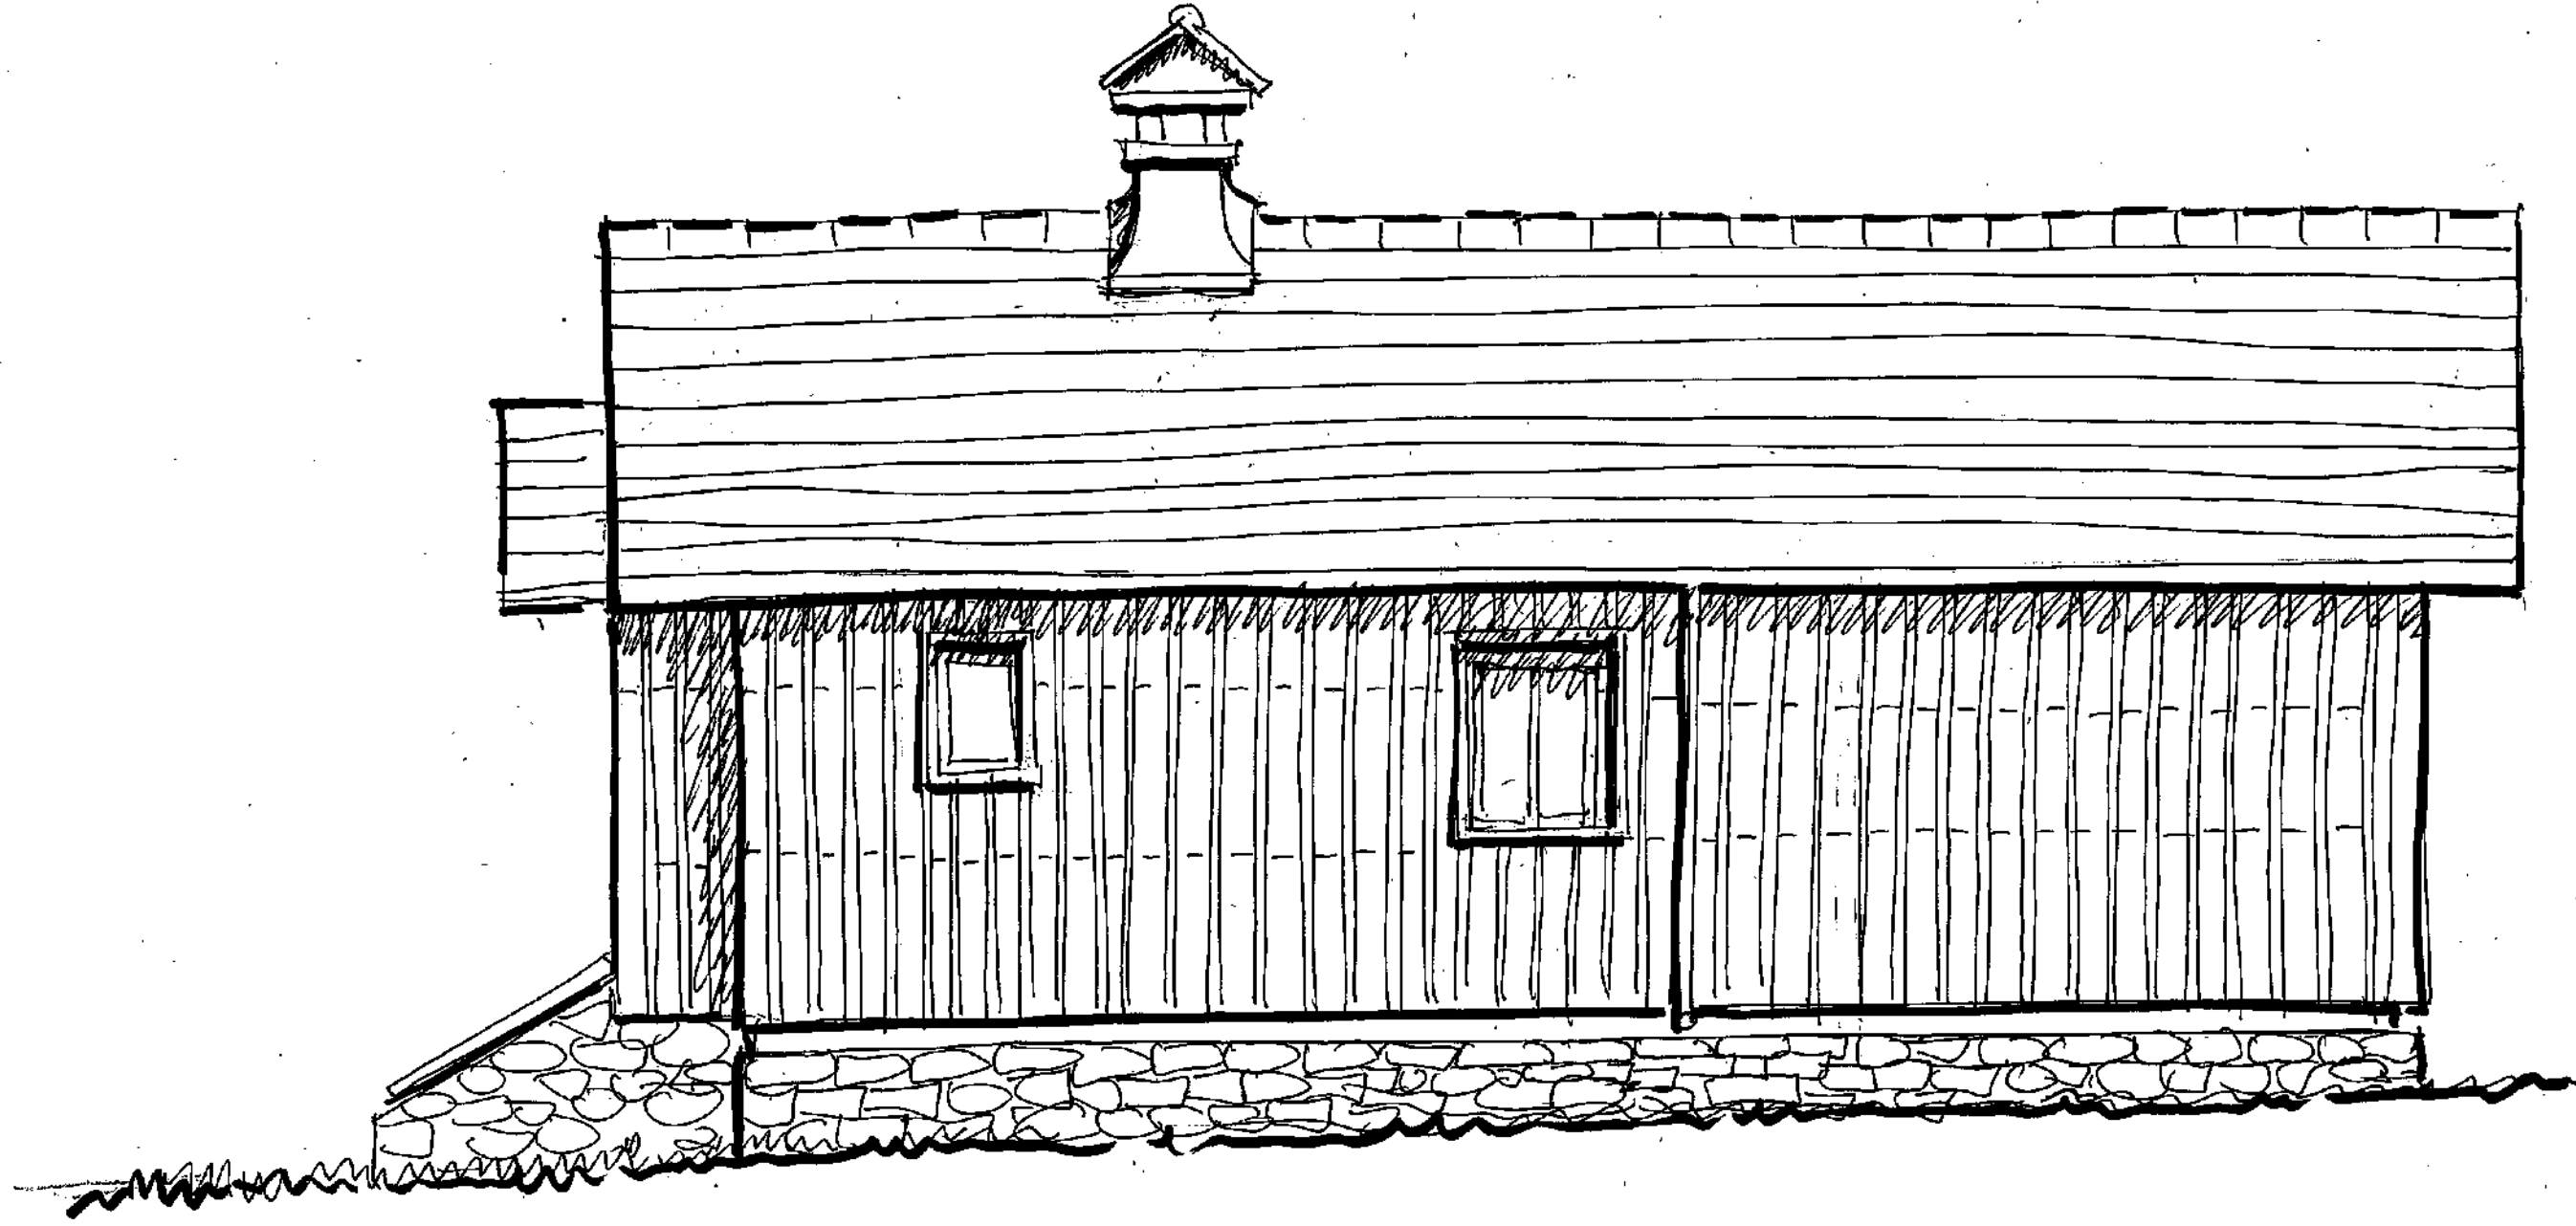


JUAN IGNACIO
URQUIA LUS-arg-
BIGUEZAL
638 189 431
urkiatus@gmail.com


FECHA FIRMA
11/11/18

-GUARDETSE ARALAR-
SERVICIO DEL MEDIO
NATURAL DEL G.N
03/04/2018
ALZADO NORTE

ESCALA
1/50

PLANO Nº
6

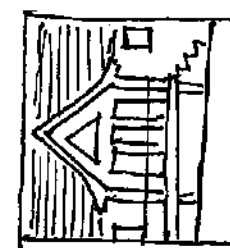

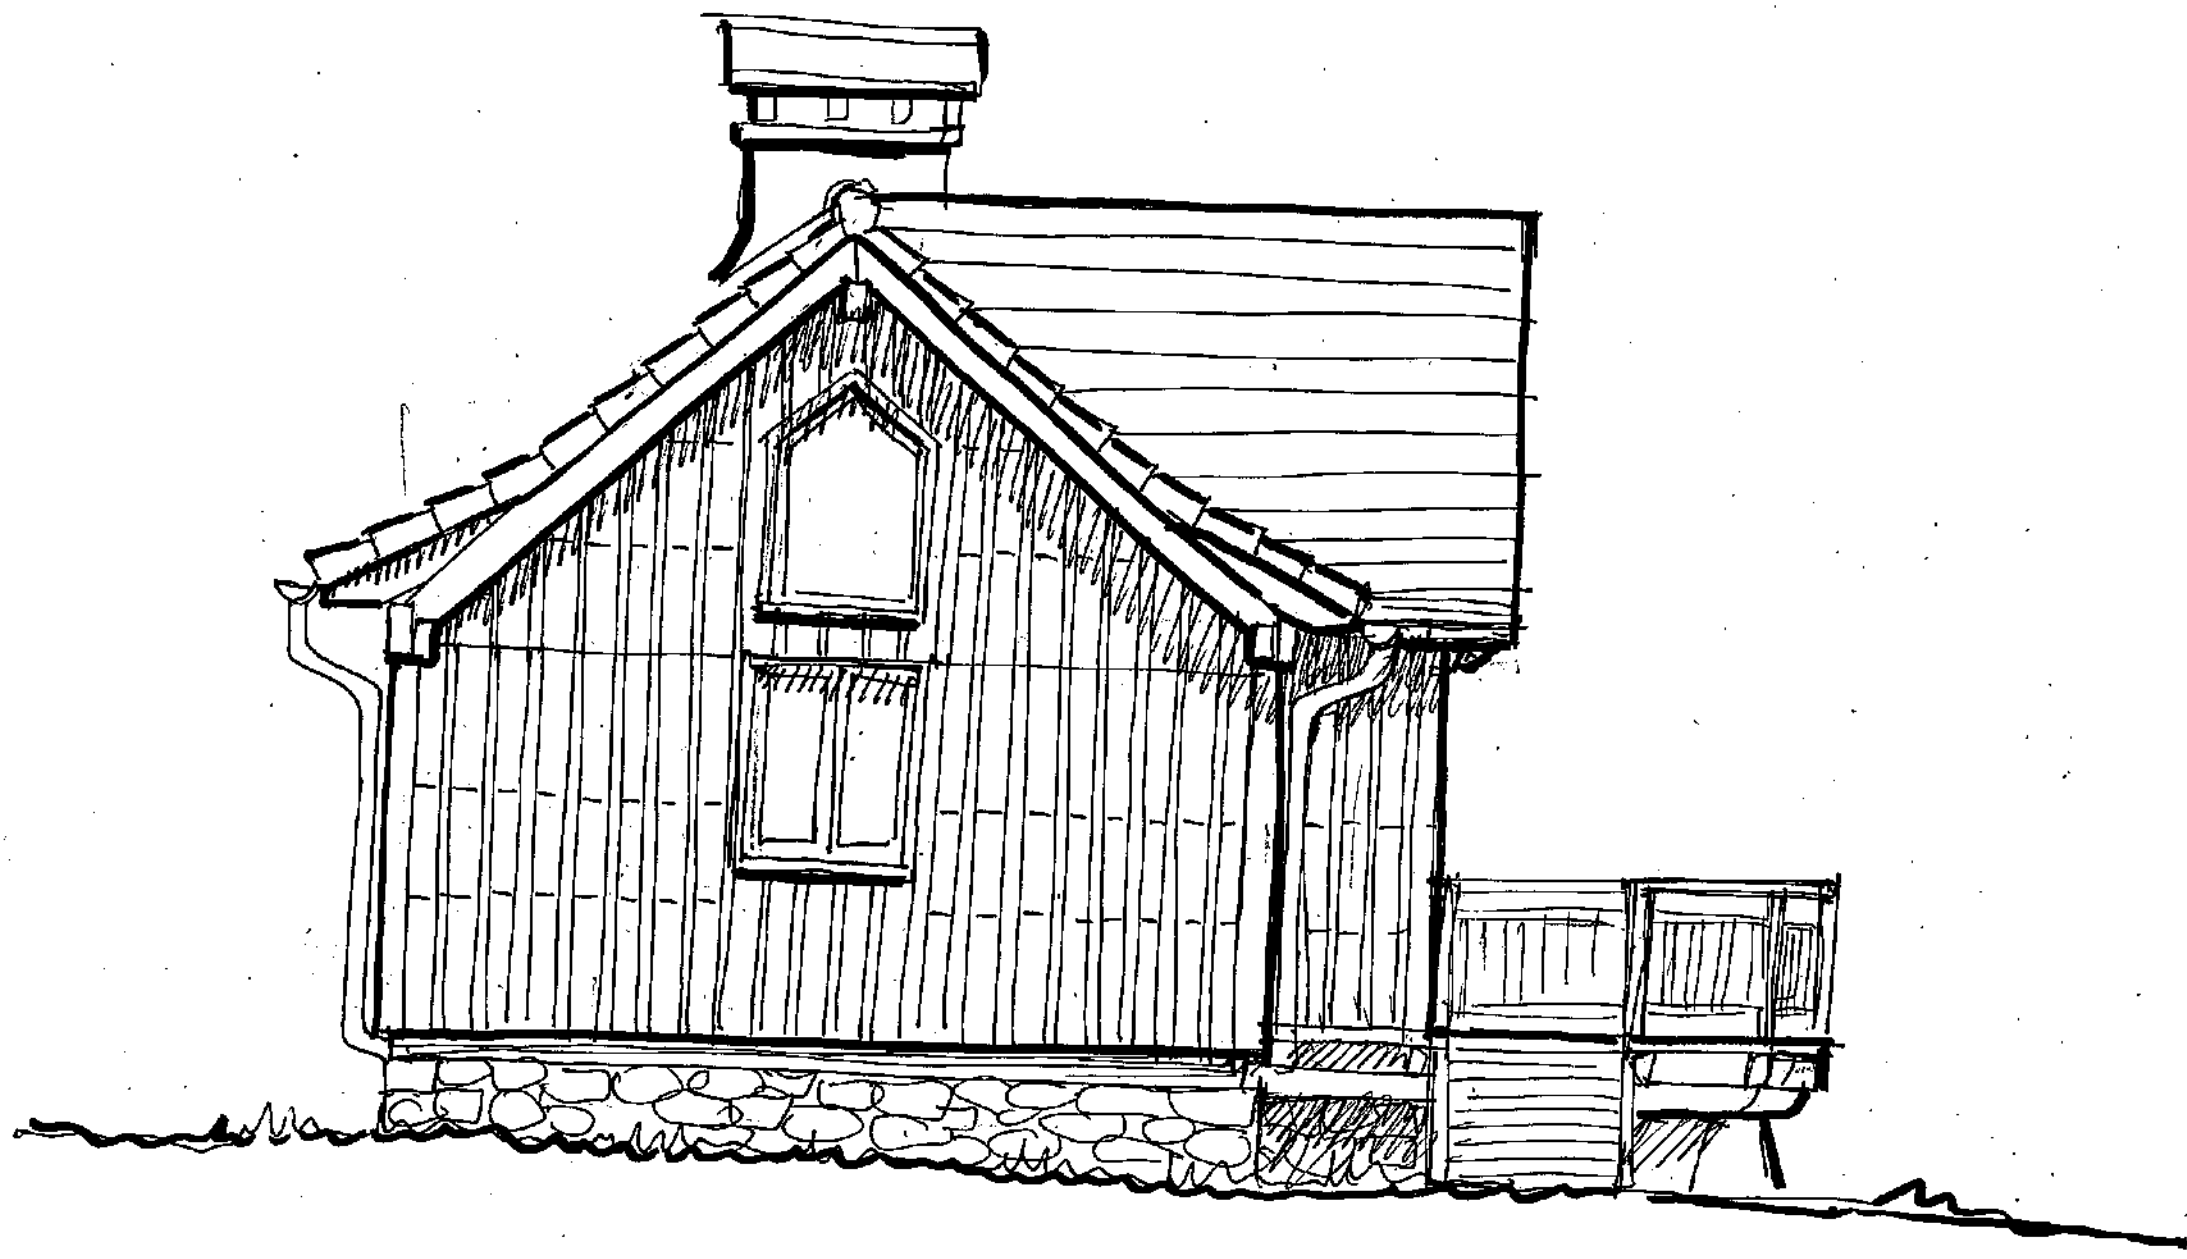


JUAN IGNACIO
URQUIA-LUIS-arg-
BIGUEZ-arg-
638 169 451
urkiailus@gmail.com


FECHA FIRMA
15-III-2018

-GUARDETXE ARALAR-
SERVICIO DEL MEDIO
NATURAL DEL G.N
ALVARO OESTE
03/04/2018

ESCALA
1/50

PLANO Nº
1

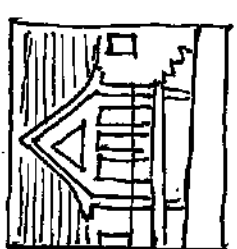

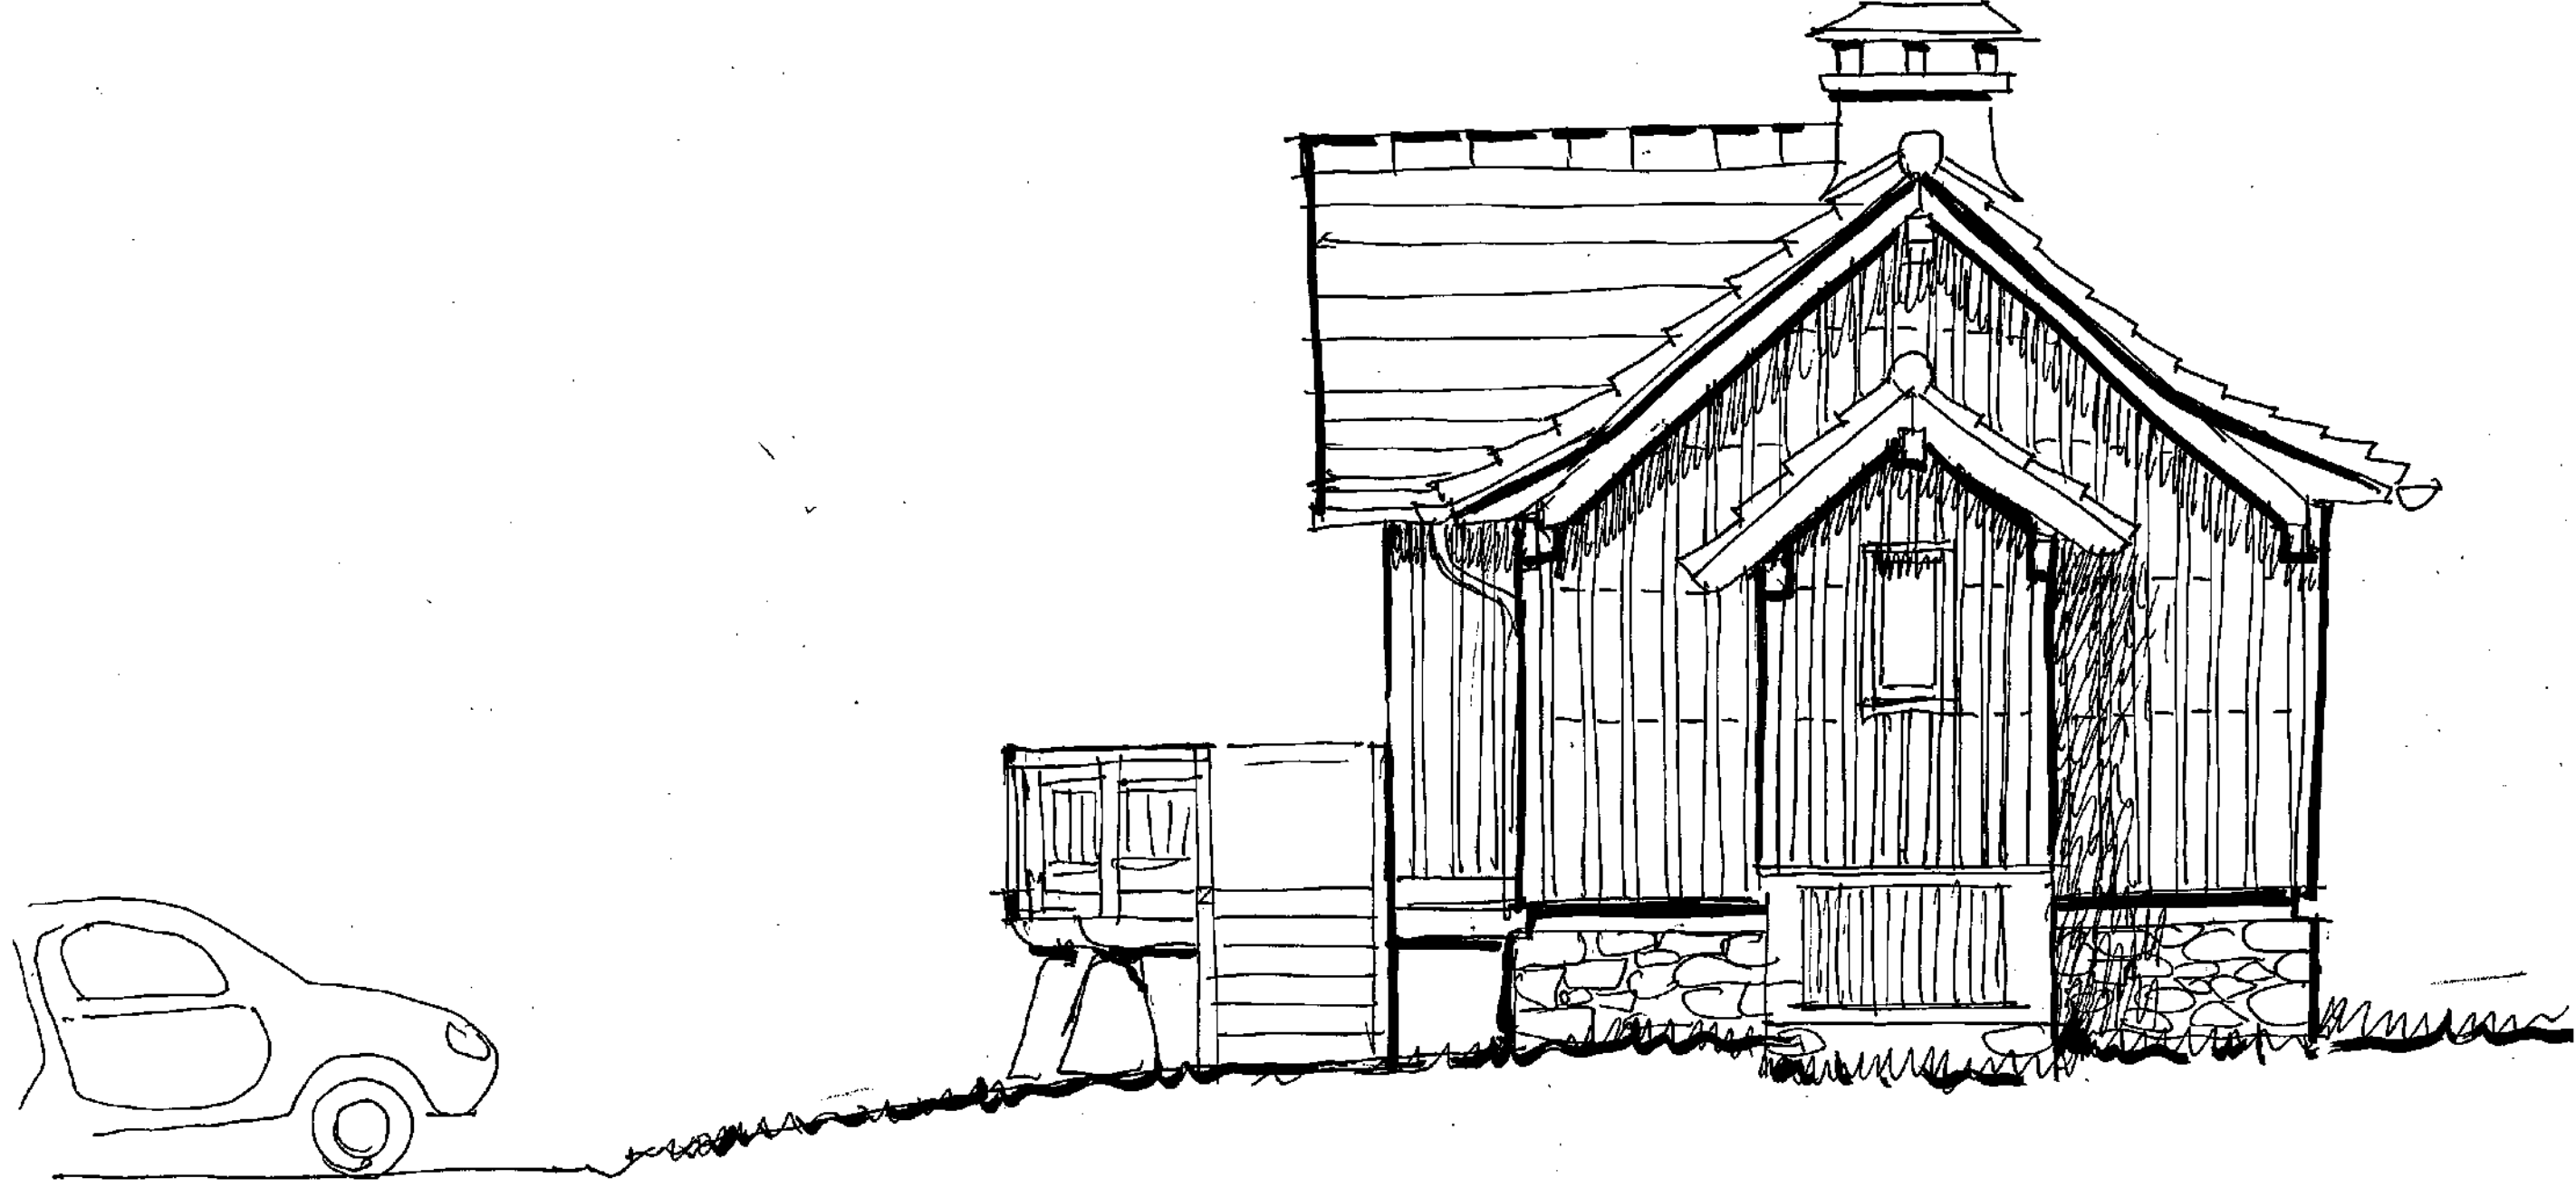

JUAN IGNACIO
URQUIA LUS-arg-
Bilbao
638 169451
urkiatus@gmail.com

FECHA FIRMA

-GUARDETXE ARALAR-
SERVICIO DEL MEDIO
NATURAL DEL G.N

03/04/2018

ALZADO


15-III-2018



ESCALA

1/50

PLANO Nº

8

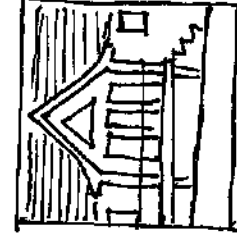

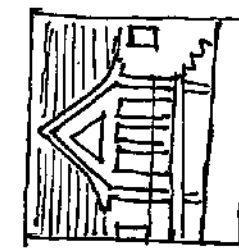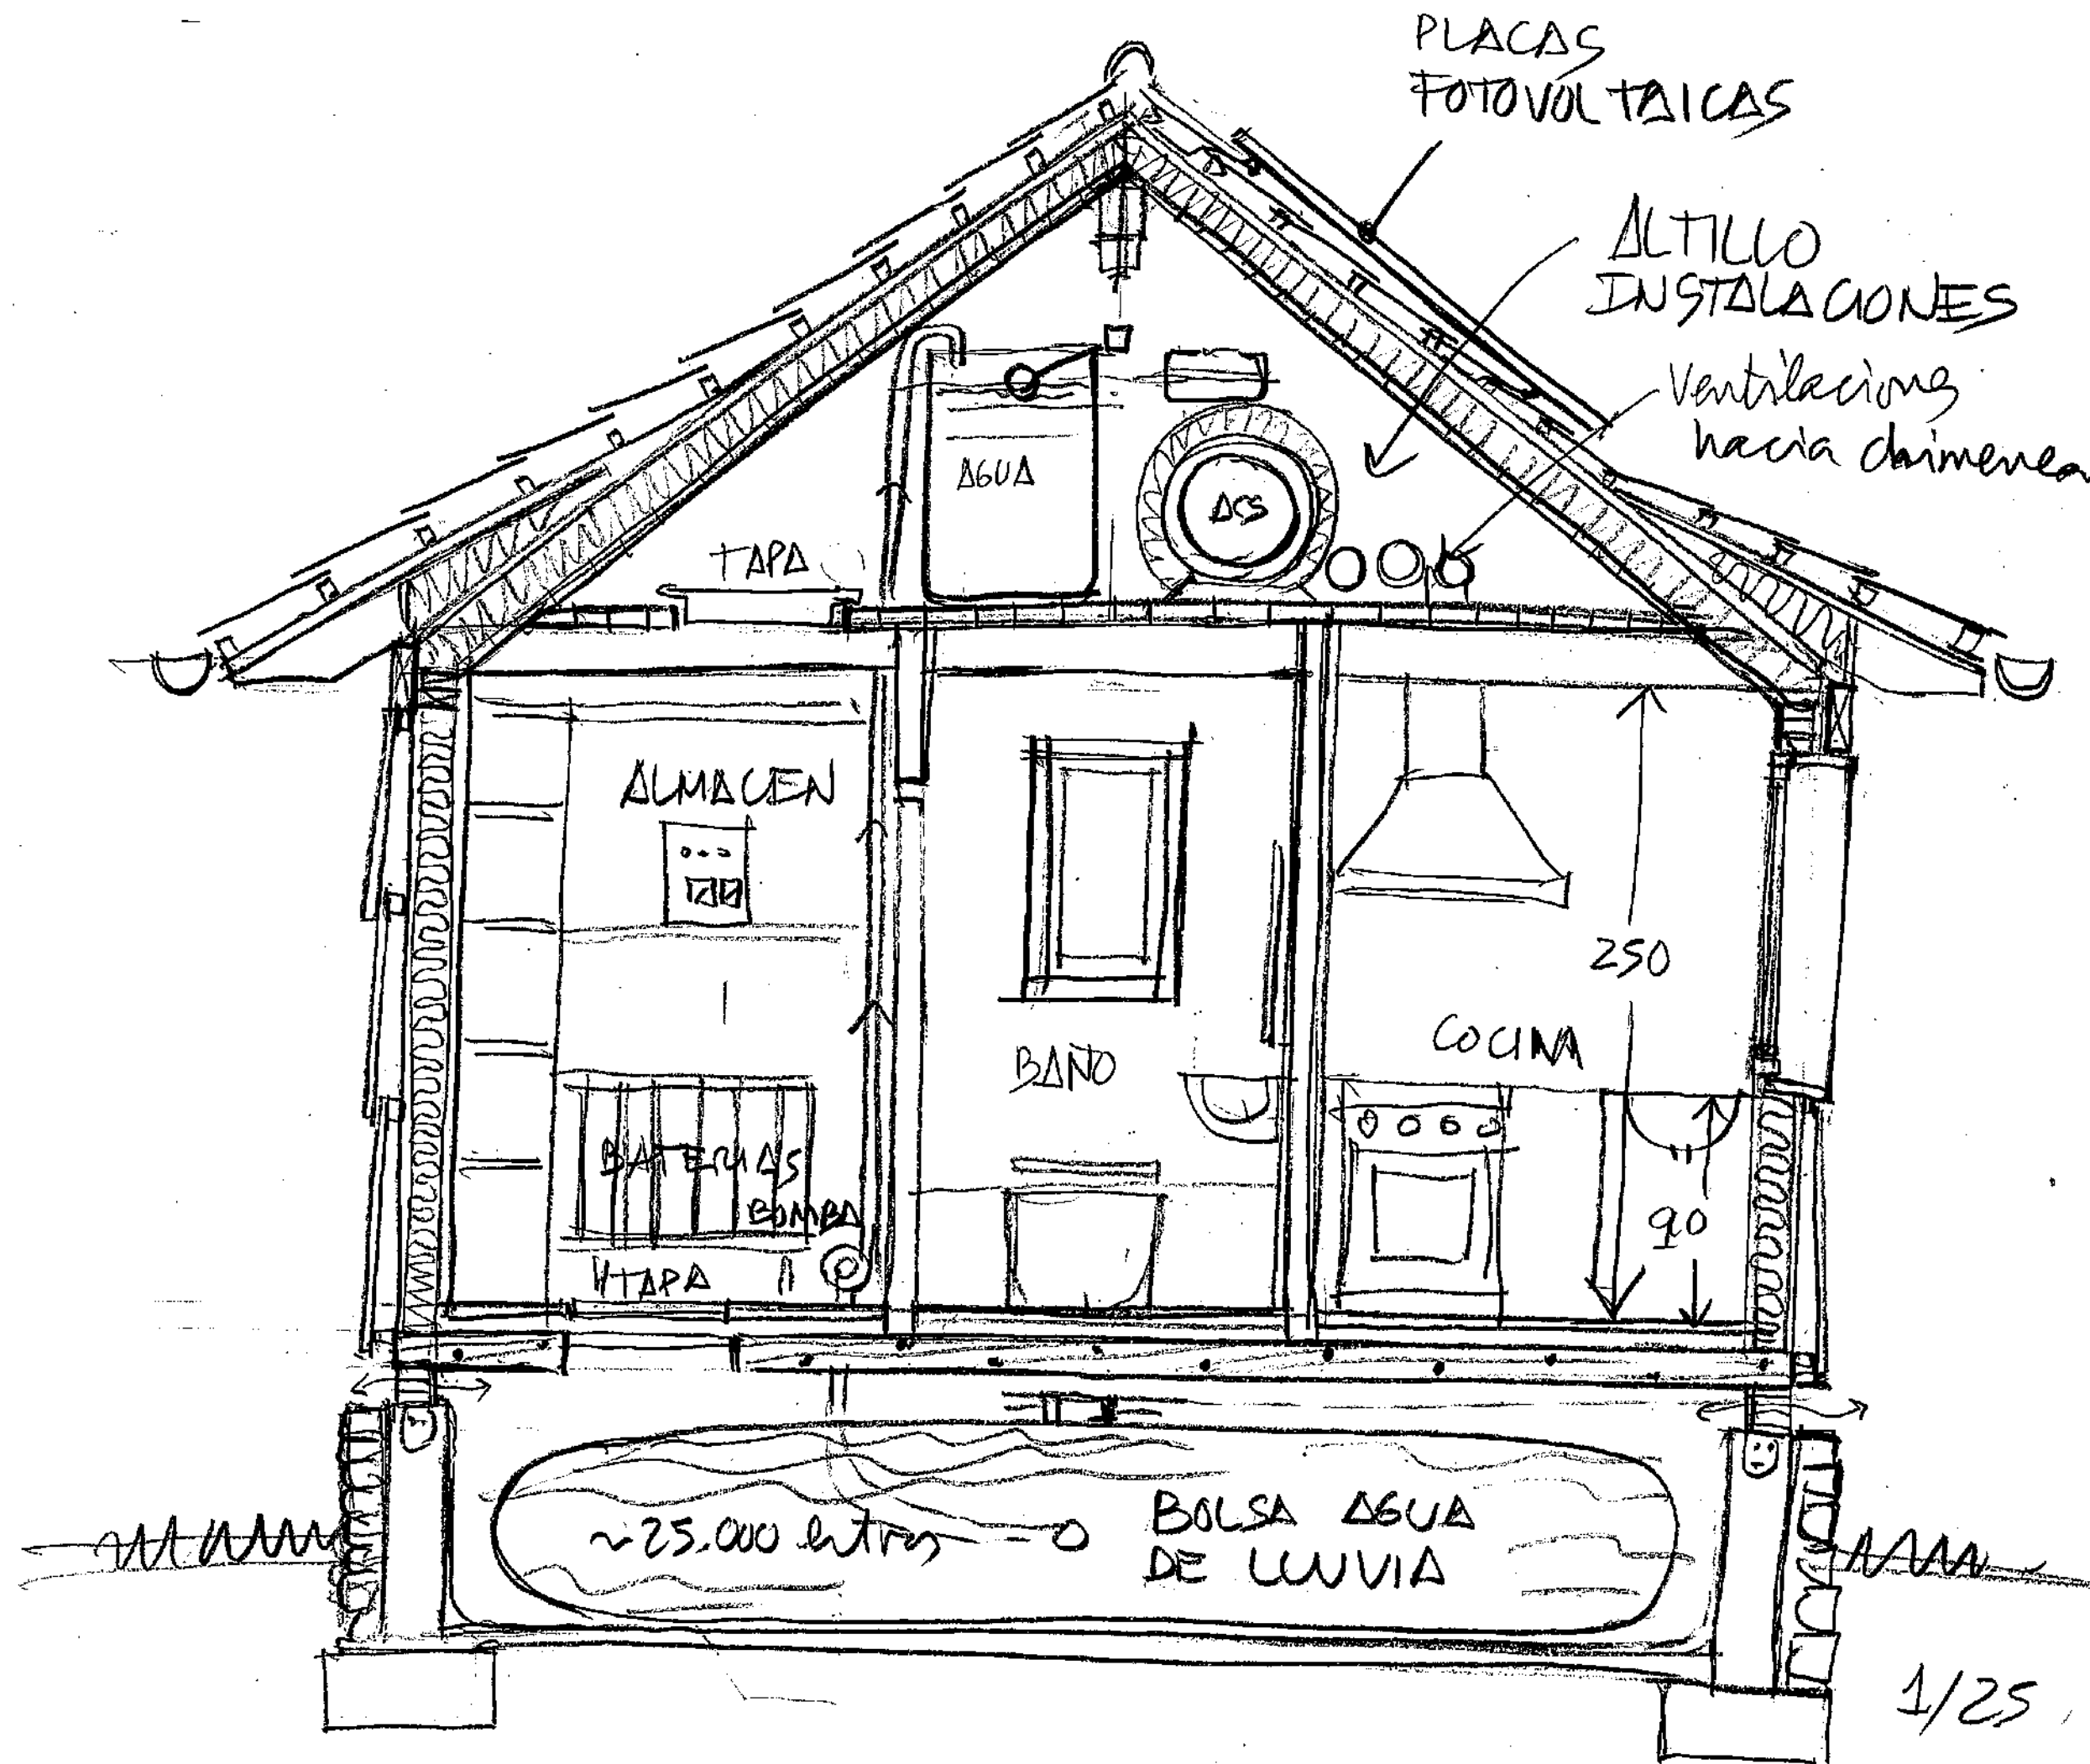

PLANO N° 9


ESCALA 1/25


-GUARDETXE ARALAR-
SERVICIO DEL MEDIO
NATURAL DEL G.N

FECHA/FIRMA

JUAN IGNACIO
URQUIA LUIS-arg-
BIGUENZA
638 169451 TR
urkiailus@gmail.com



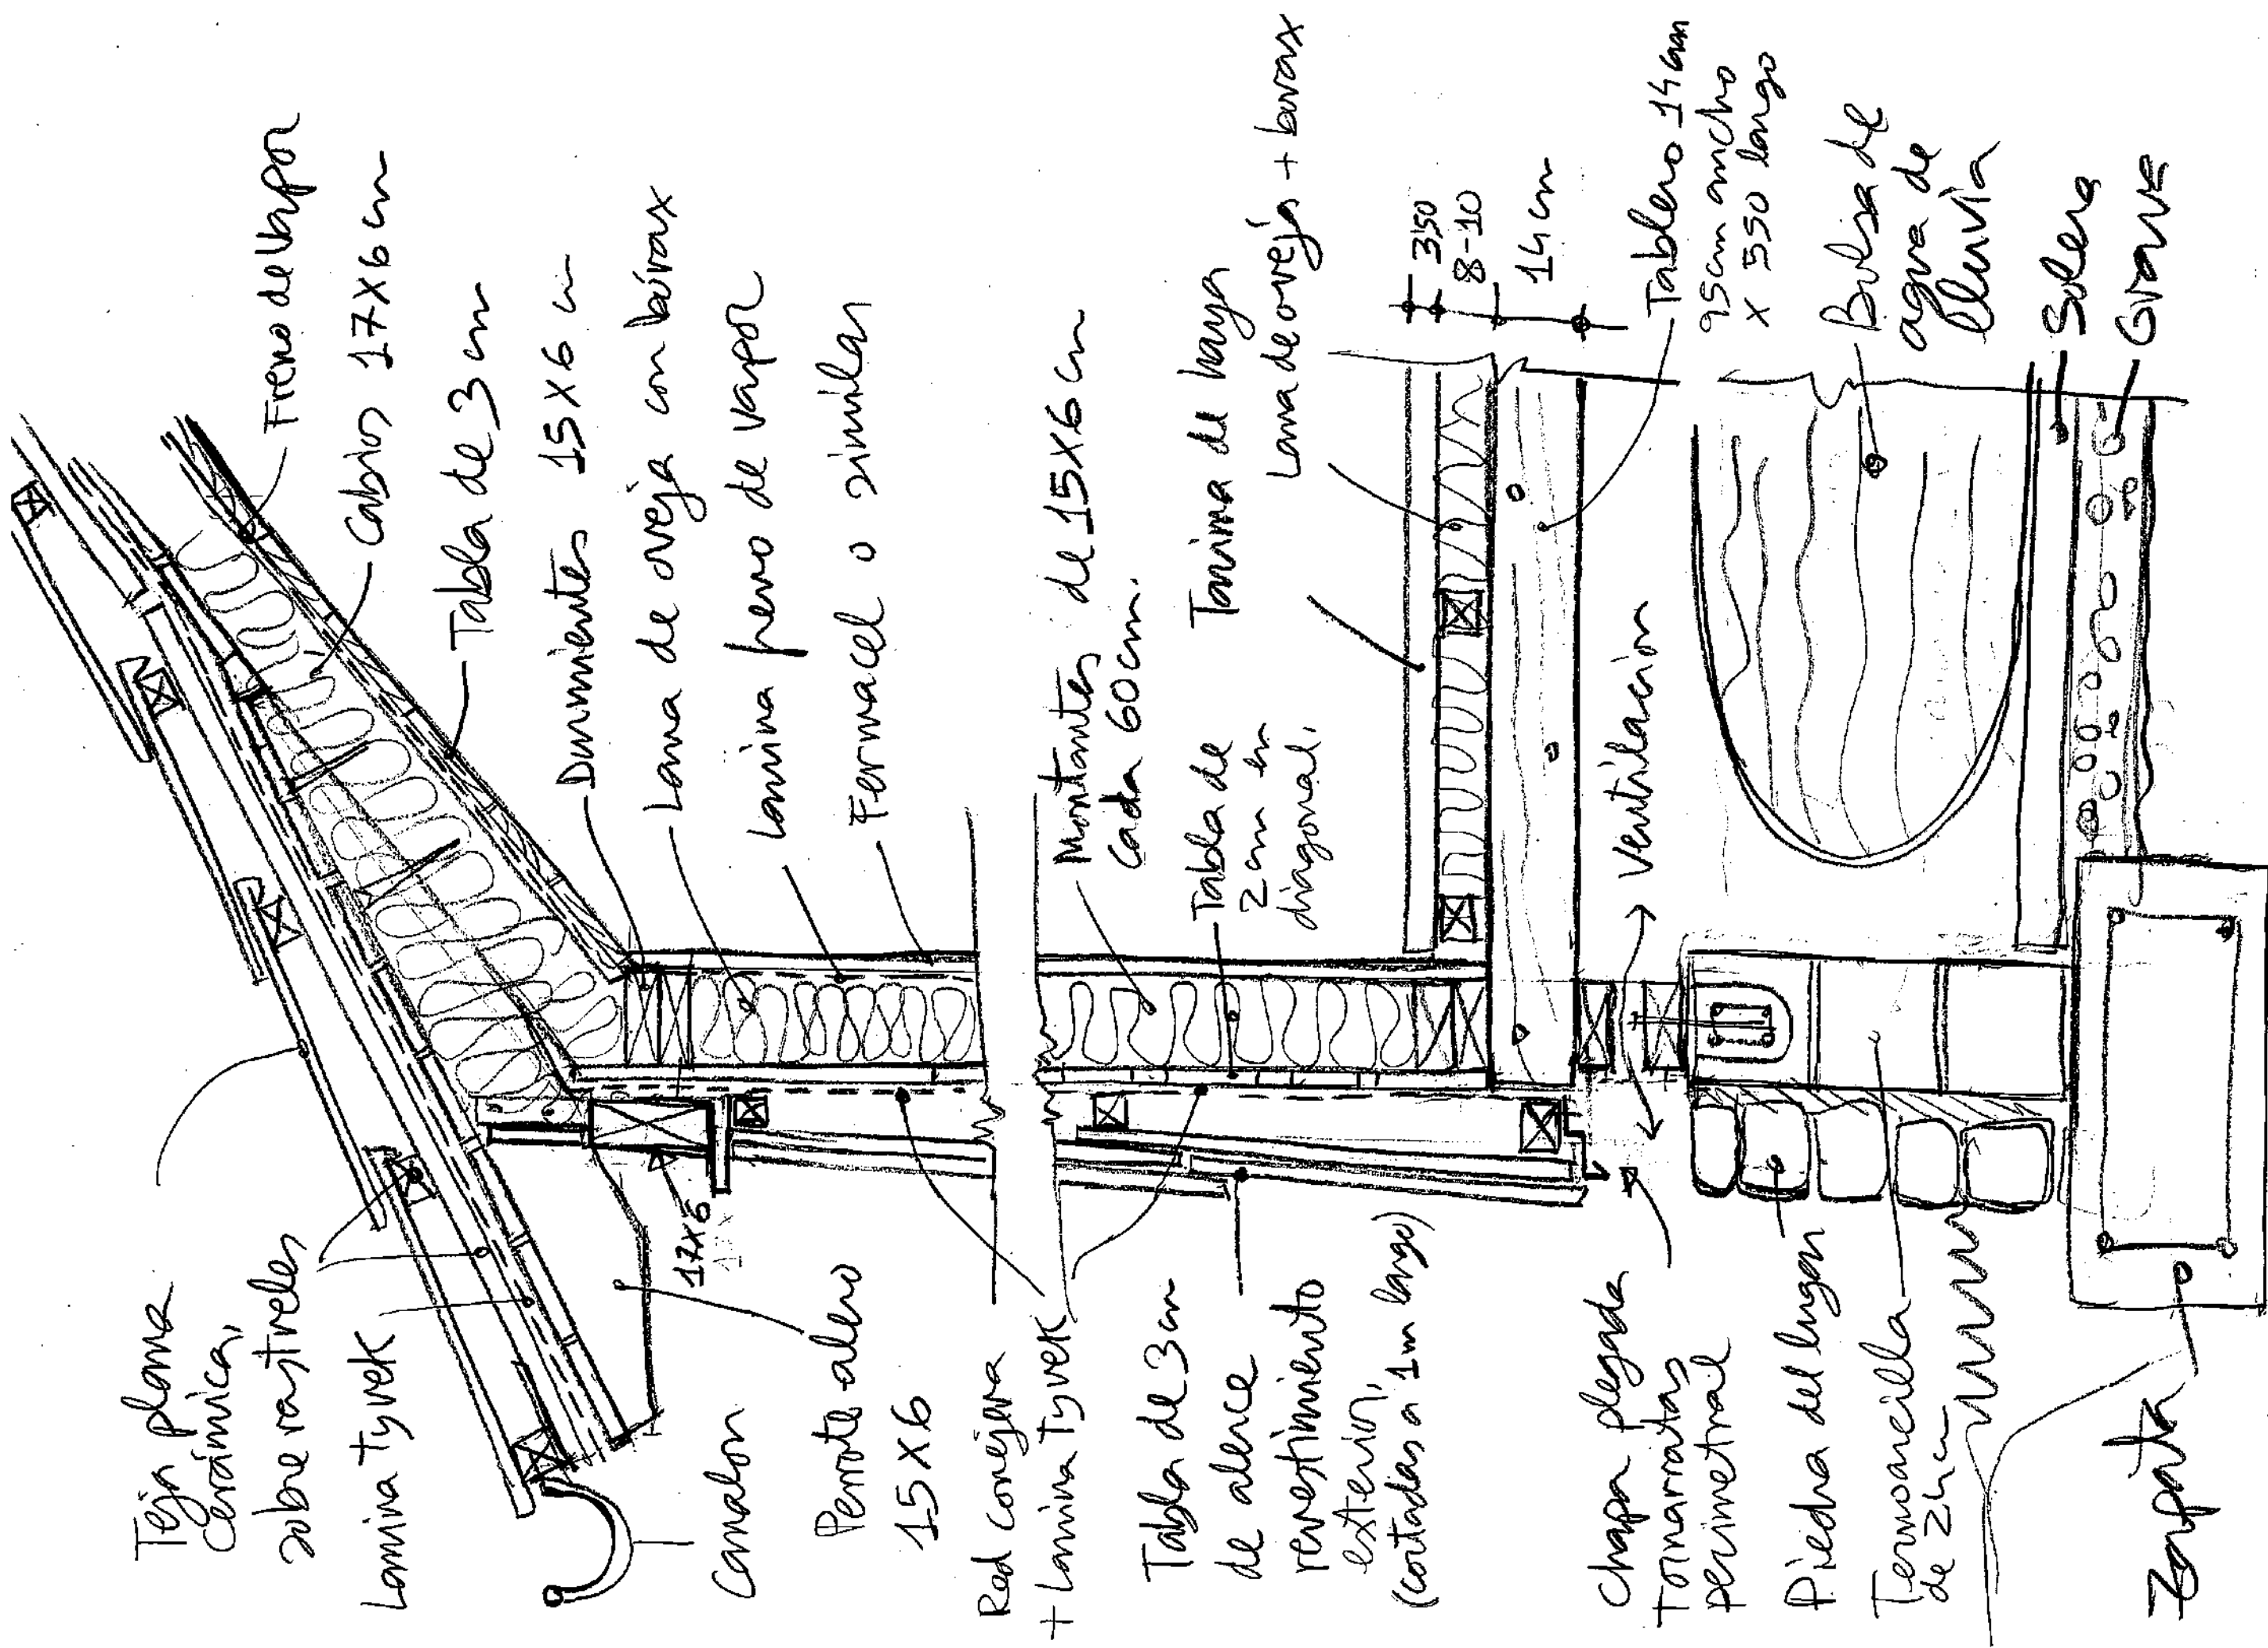

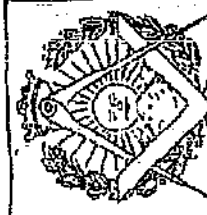


JUAN IGNACIO
URQUIA-LUS-arg-
BLOQUE 2, CALLE HERNÁNDEZ ARTEAGA 1070, GUATEMALA
678 169 451 TELÉFONO
urkialus@gmail.com



FECHA - FIRMA
15-III-2018

-GUARDET DE ARALAR-
SERVICIO DEL MEDIO
NATURAL DEL G.N
MARZO 03/04/2018
SECCION CONSTRUCTIVA

ESCALA
1/10

PLANO N°
10

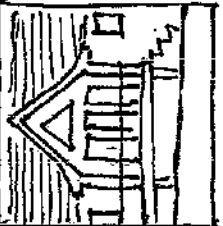

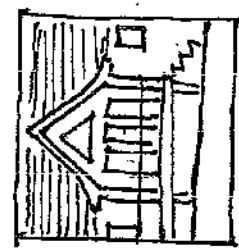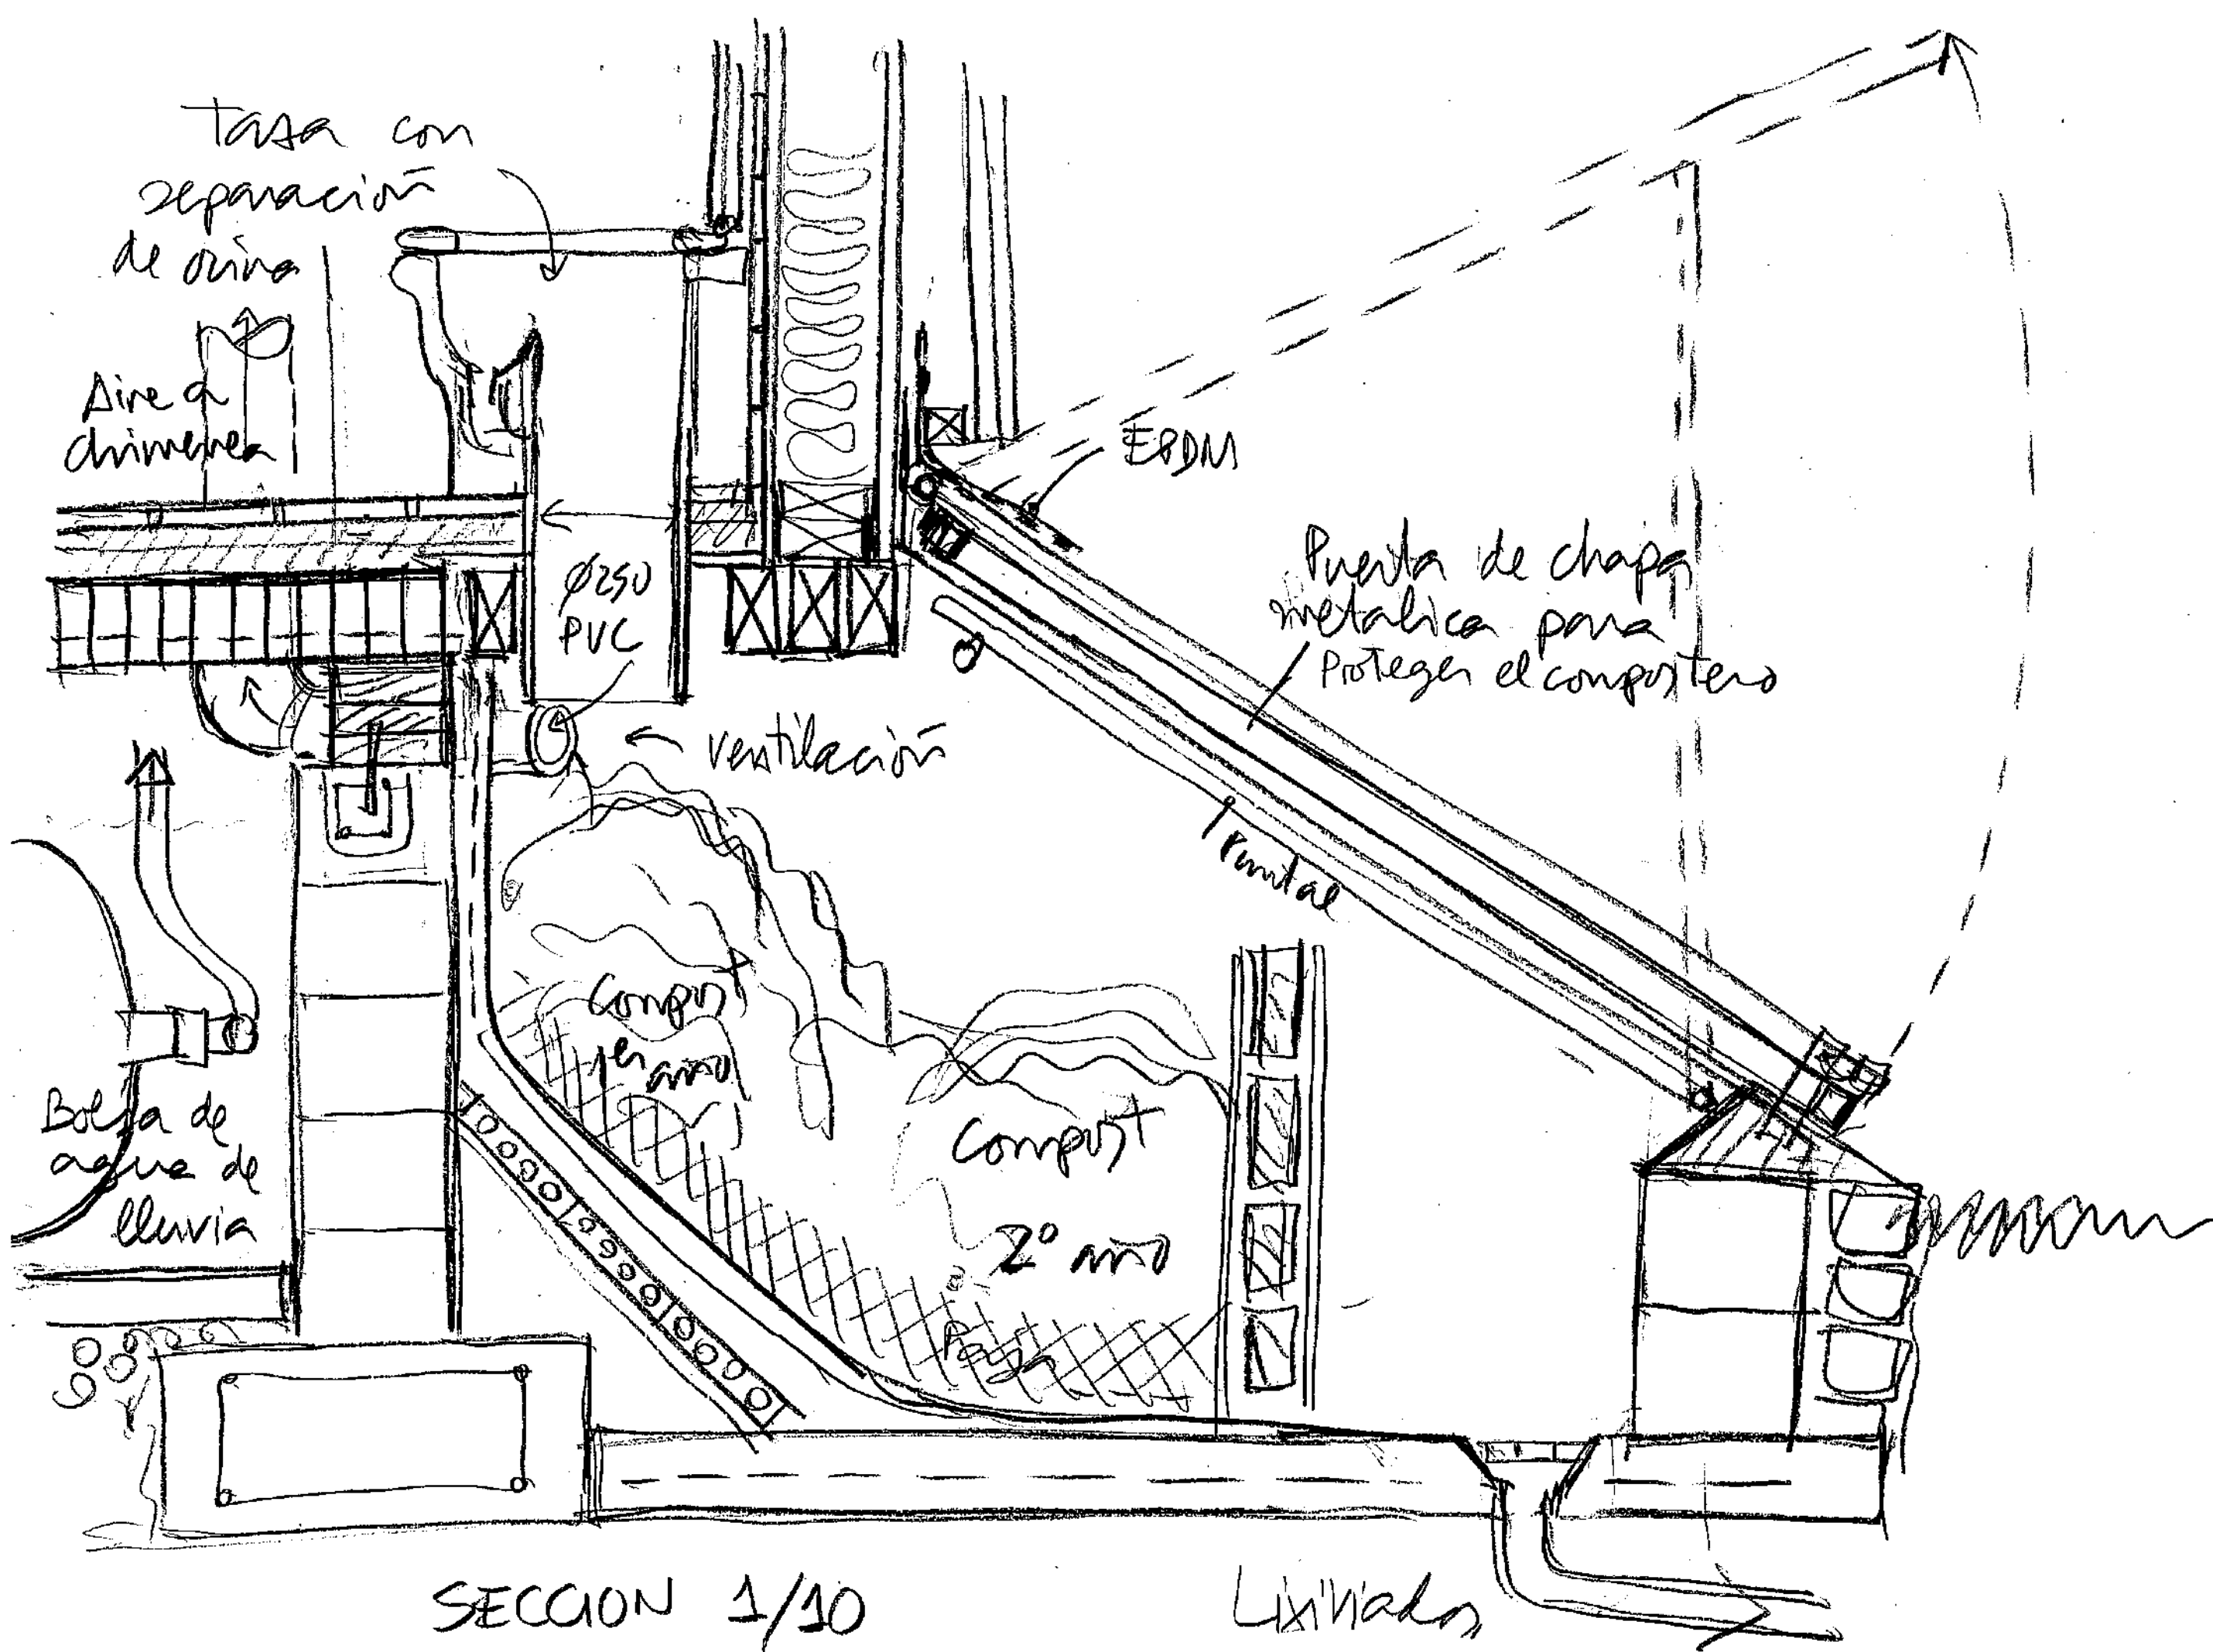

PLANO N°
11

ESCALA
1/10

-GUARDE DE ARALAR-
SERVICIO DEL MEDIO
NATURAL DEL G.N
03/04/2018
COMPOSTERO

FECHA- FIRMA

JUAN IGNACIO
URQUIA LUIS-arg-
BIGUETE ARGENTINA
638 169 451 TF
urkiailus@gmail.com
15-III-2018





Revestimiento
piedra del
lugar.

Termoacilla de 24cm

Reboserero

COMPOSTERO

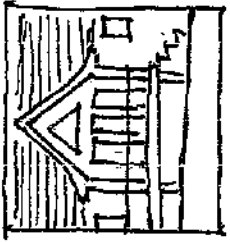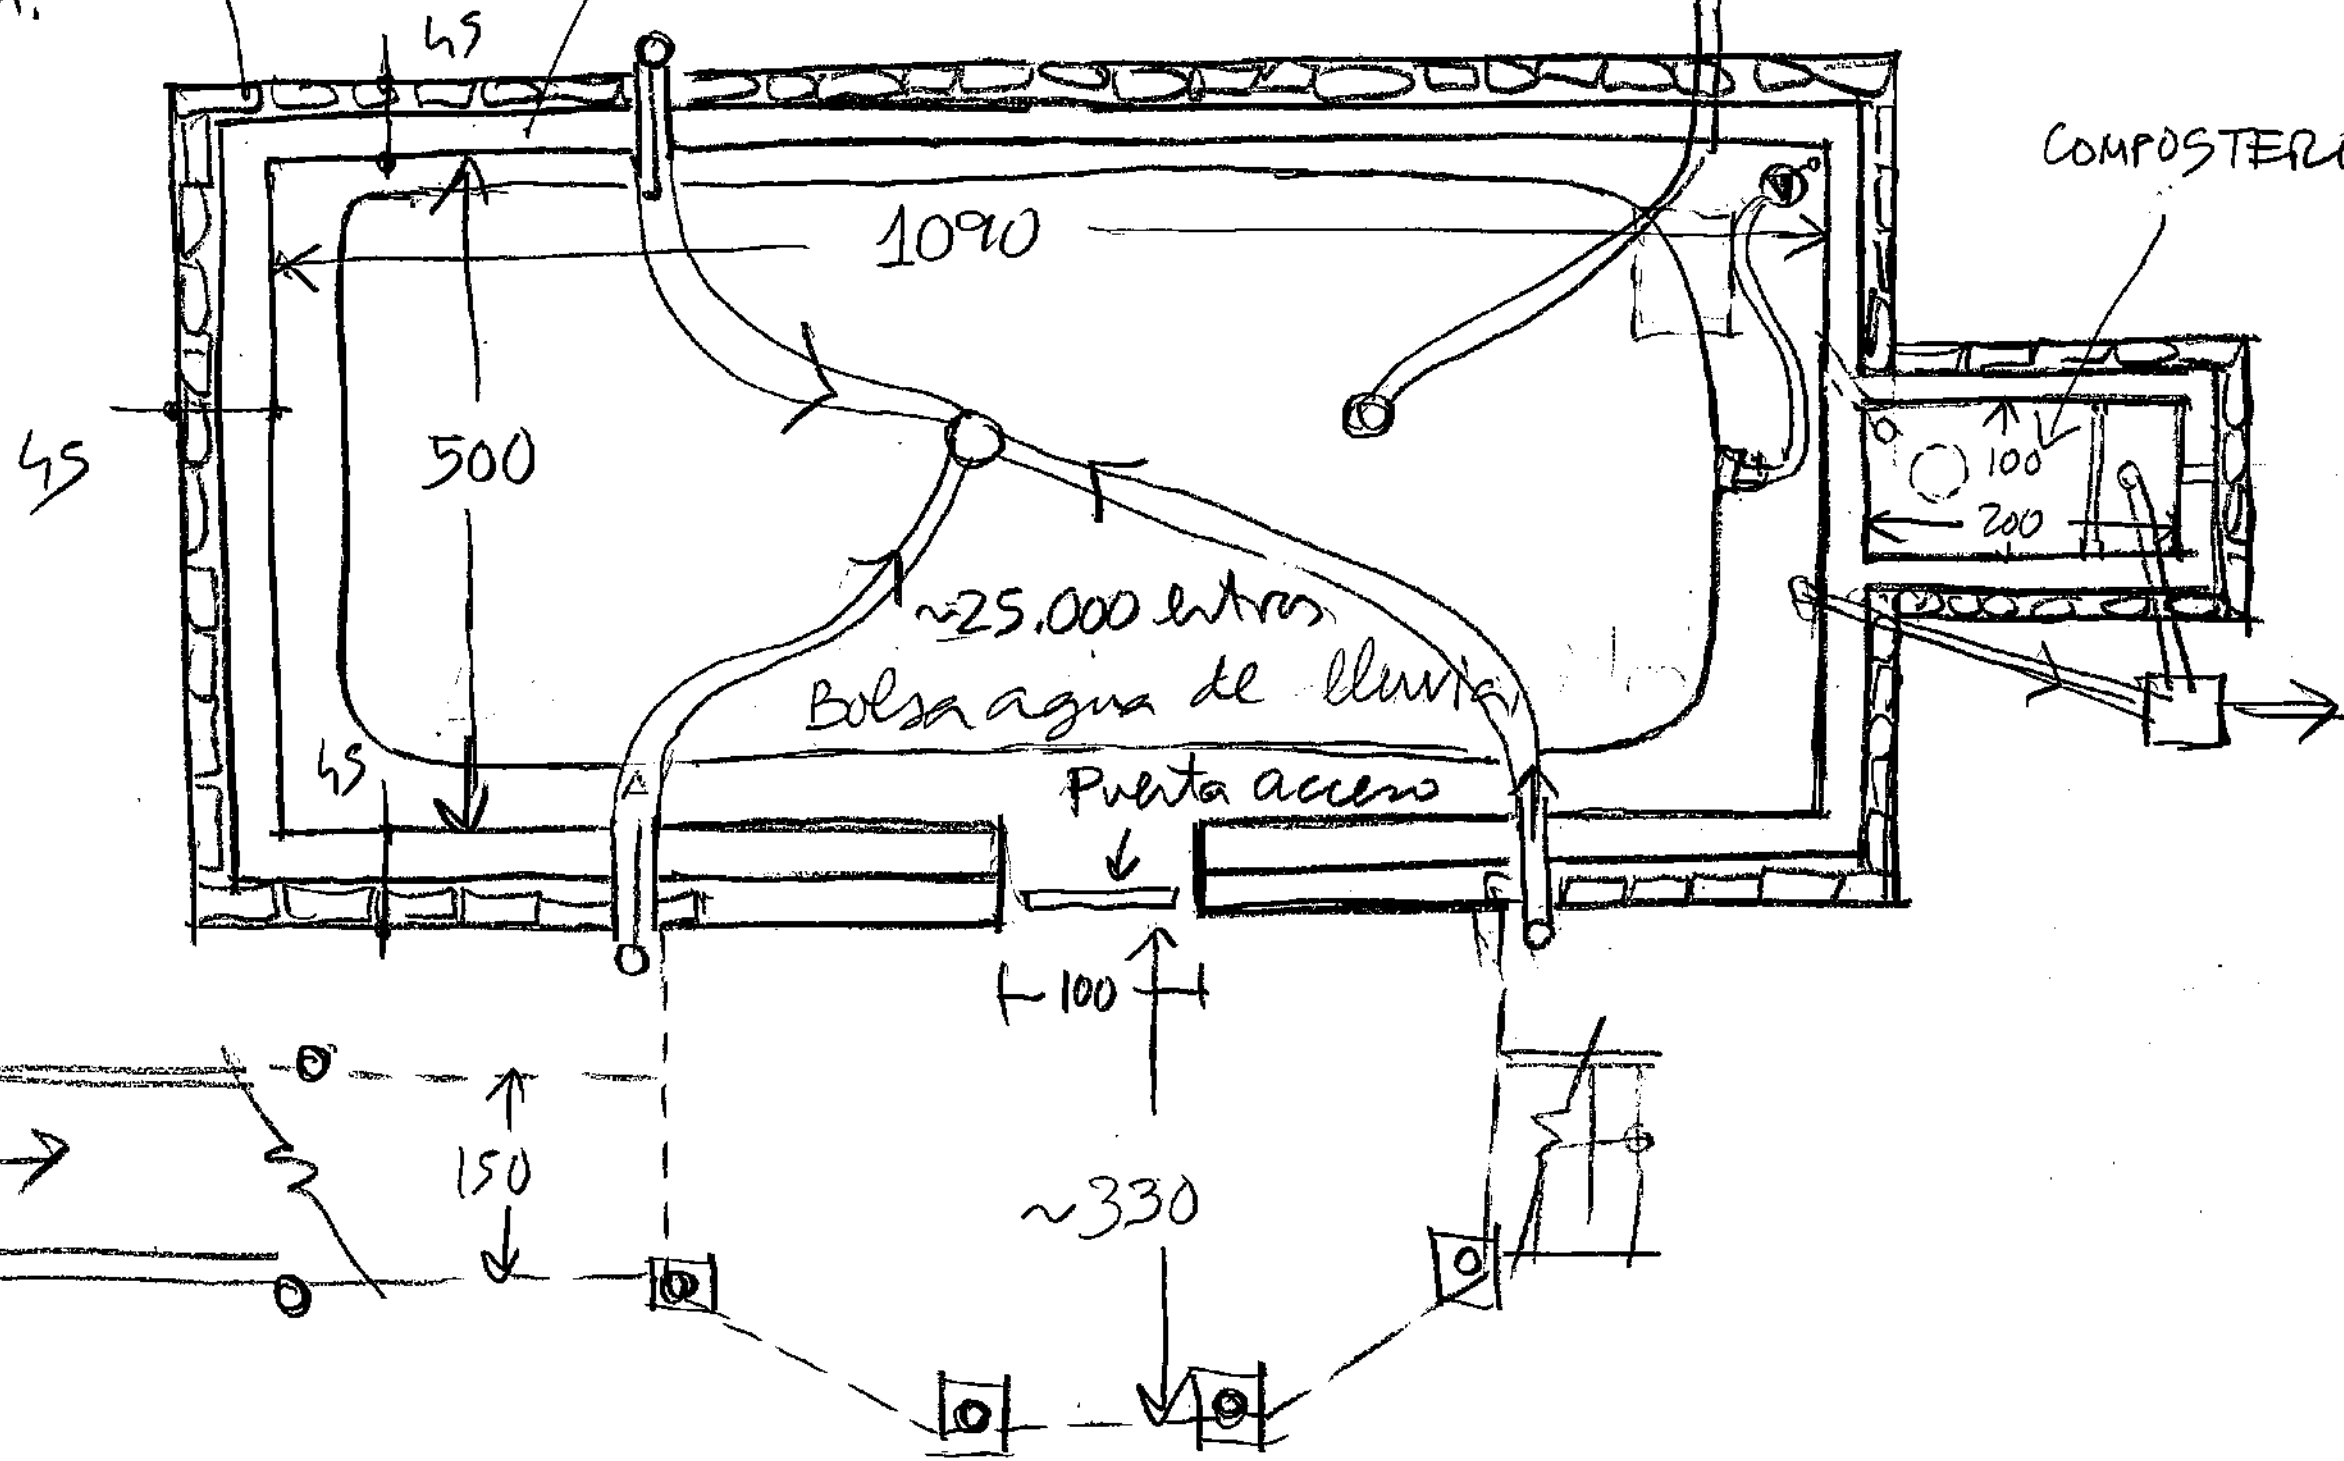

PLANO Nº
13



ESCALA
1/50

-GUARDETRE ARALAR-
SERVICIO DEL MEDIO
NATURAL DEL G.N
VIAJES SAN MARIO
DEBADO AGUA-

FECHA FIRMA
15-III-2018

JUAN IGNACIO
URQUIA IUS-arg-
BIGOTERAS
638 169 451 TF
urkialus@gmail.com



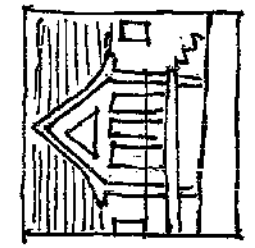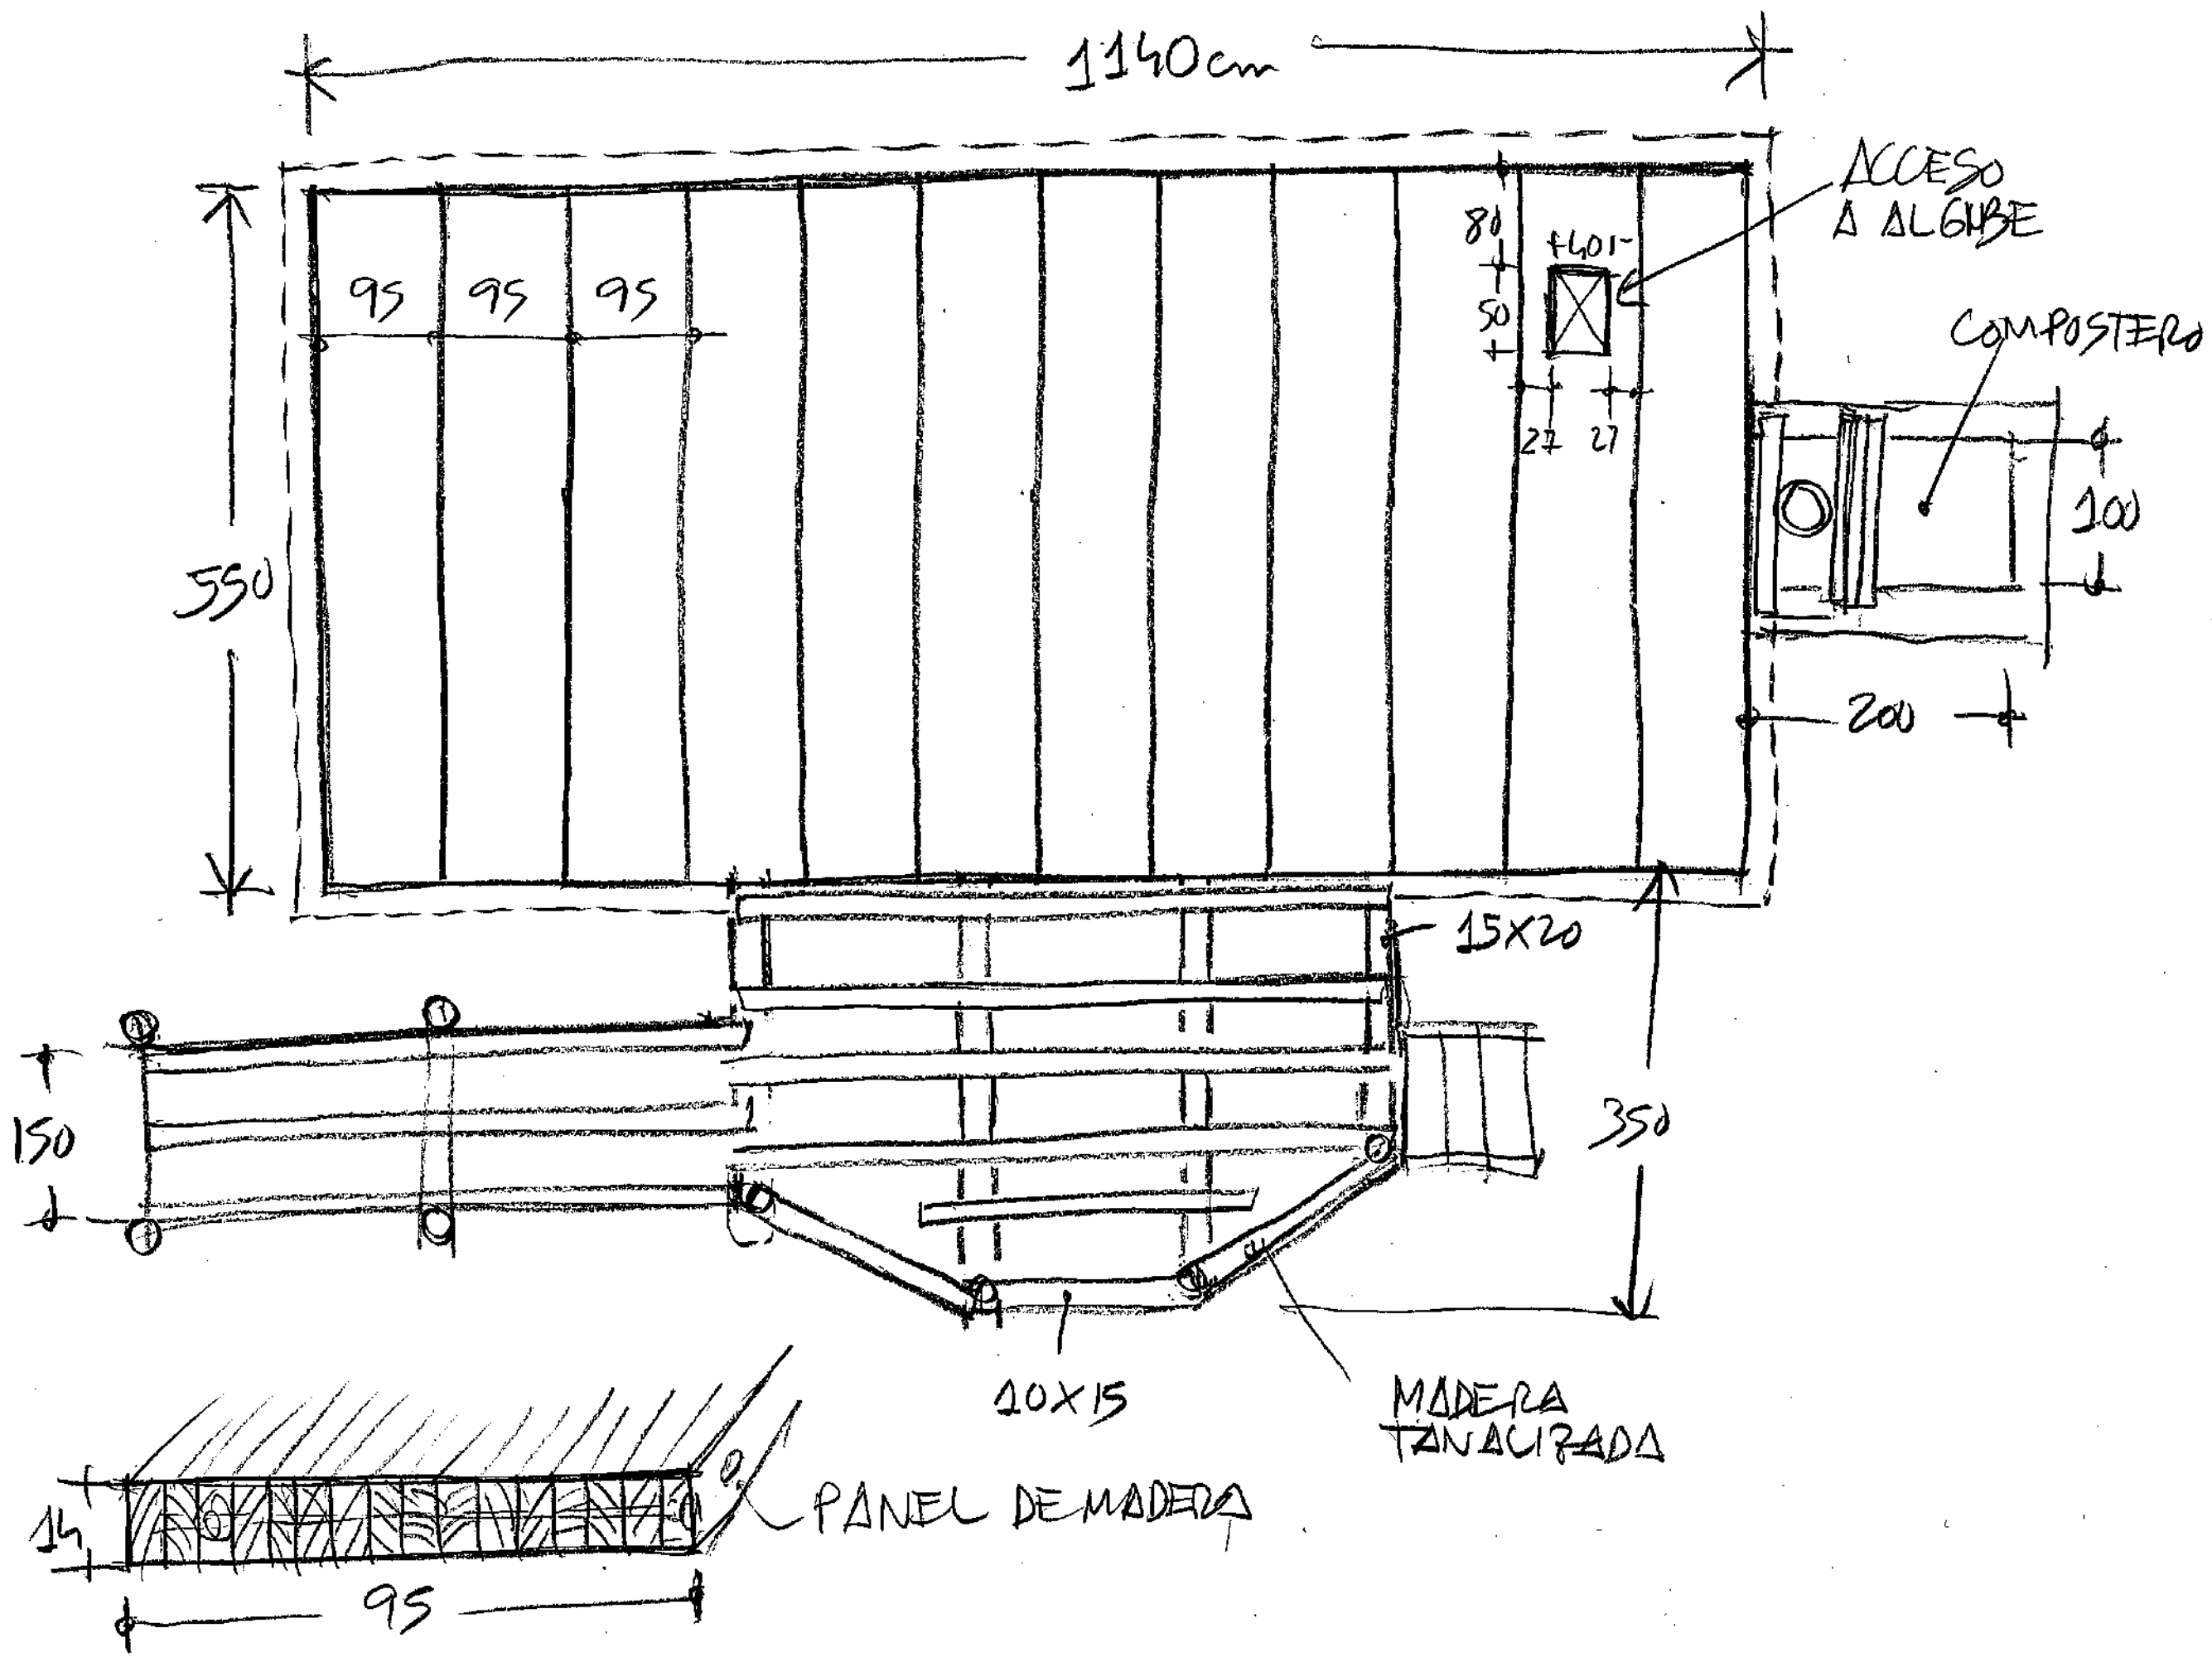

PLANO N°
14


ESCALA
1/50

-GUARDETJE ARLAR-
SERVICIO DEL MEDIO
NATURAL DEL G.N
03/04/2018
FIRMA
JUAN IGNACIO
URQUIA LUS-arg-
BIGONIA
638 169 431
urkialus@gmail.com

FECHA
15-11-2018


DELEGADO
URQUIA LUS-arg-
BIGONIA
638 169 431
urkialus@gmail.com



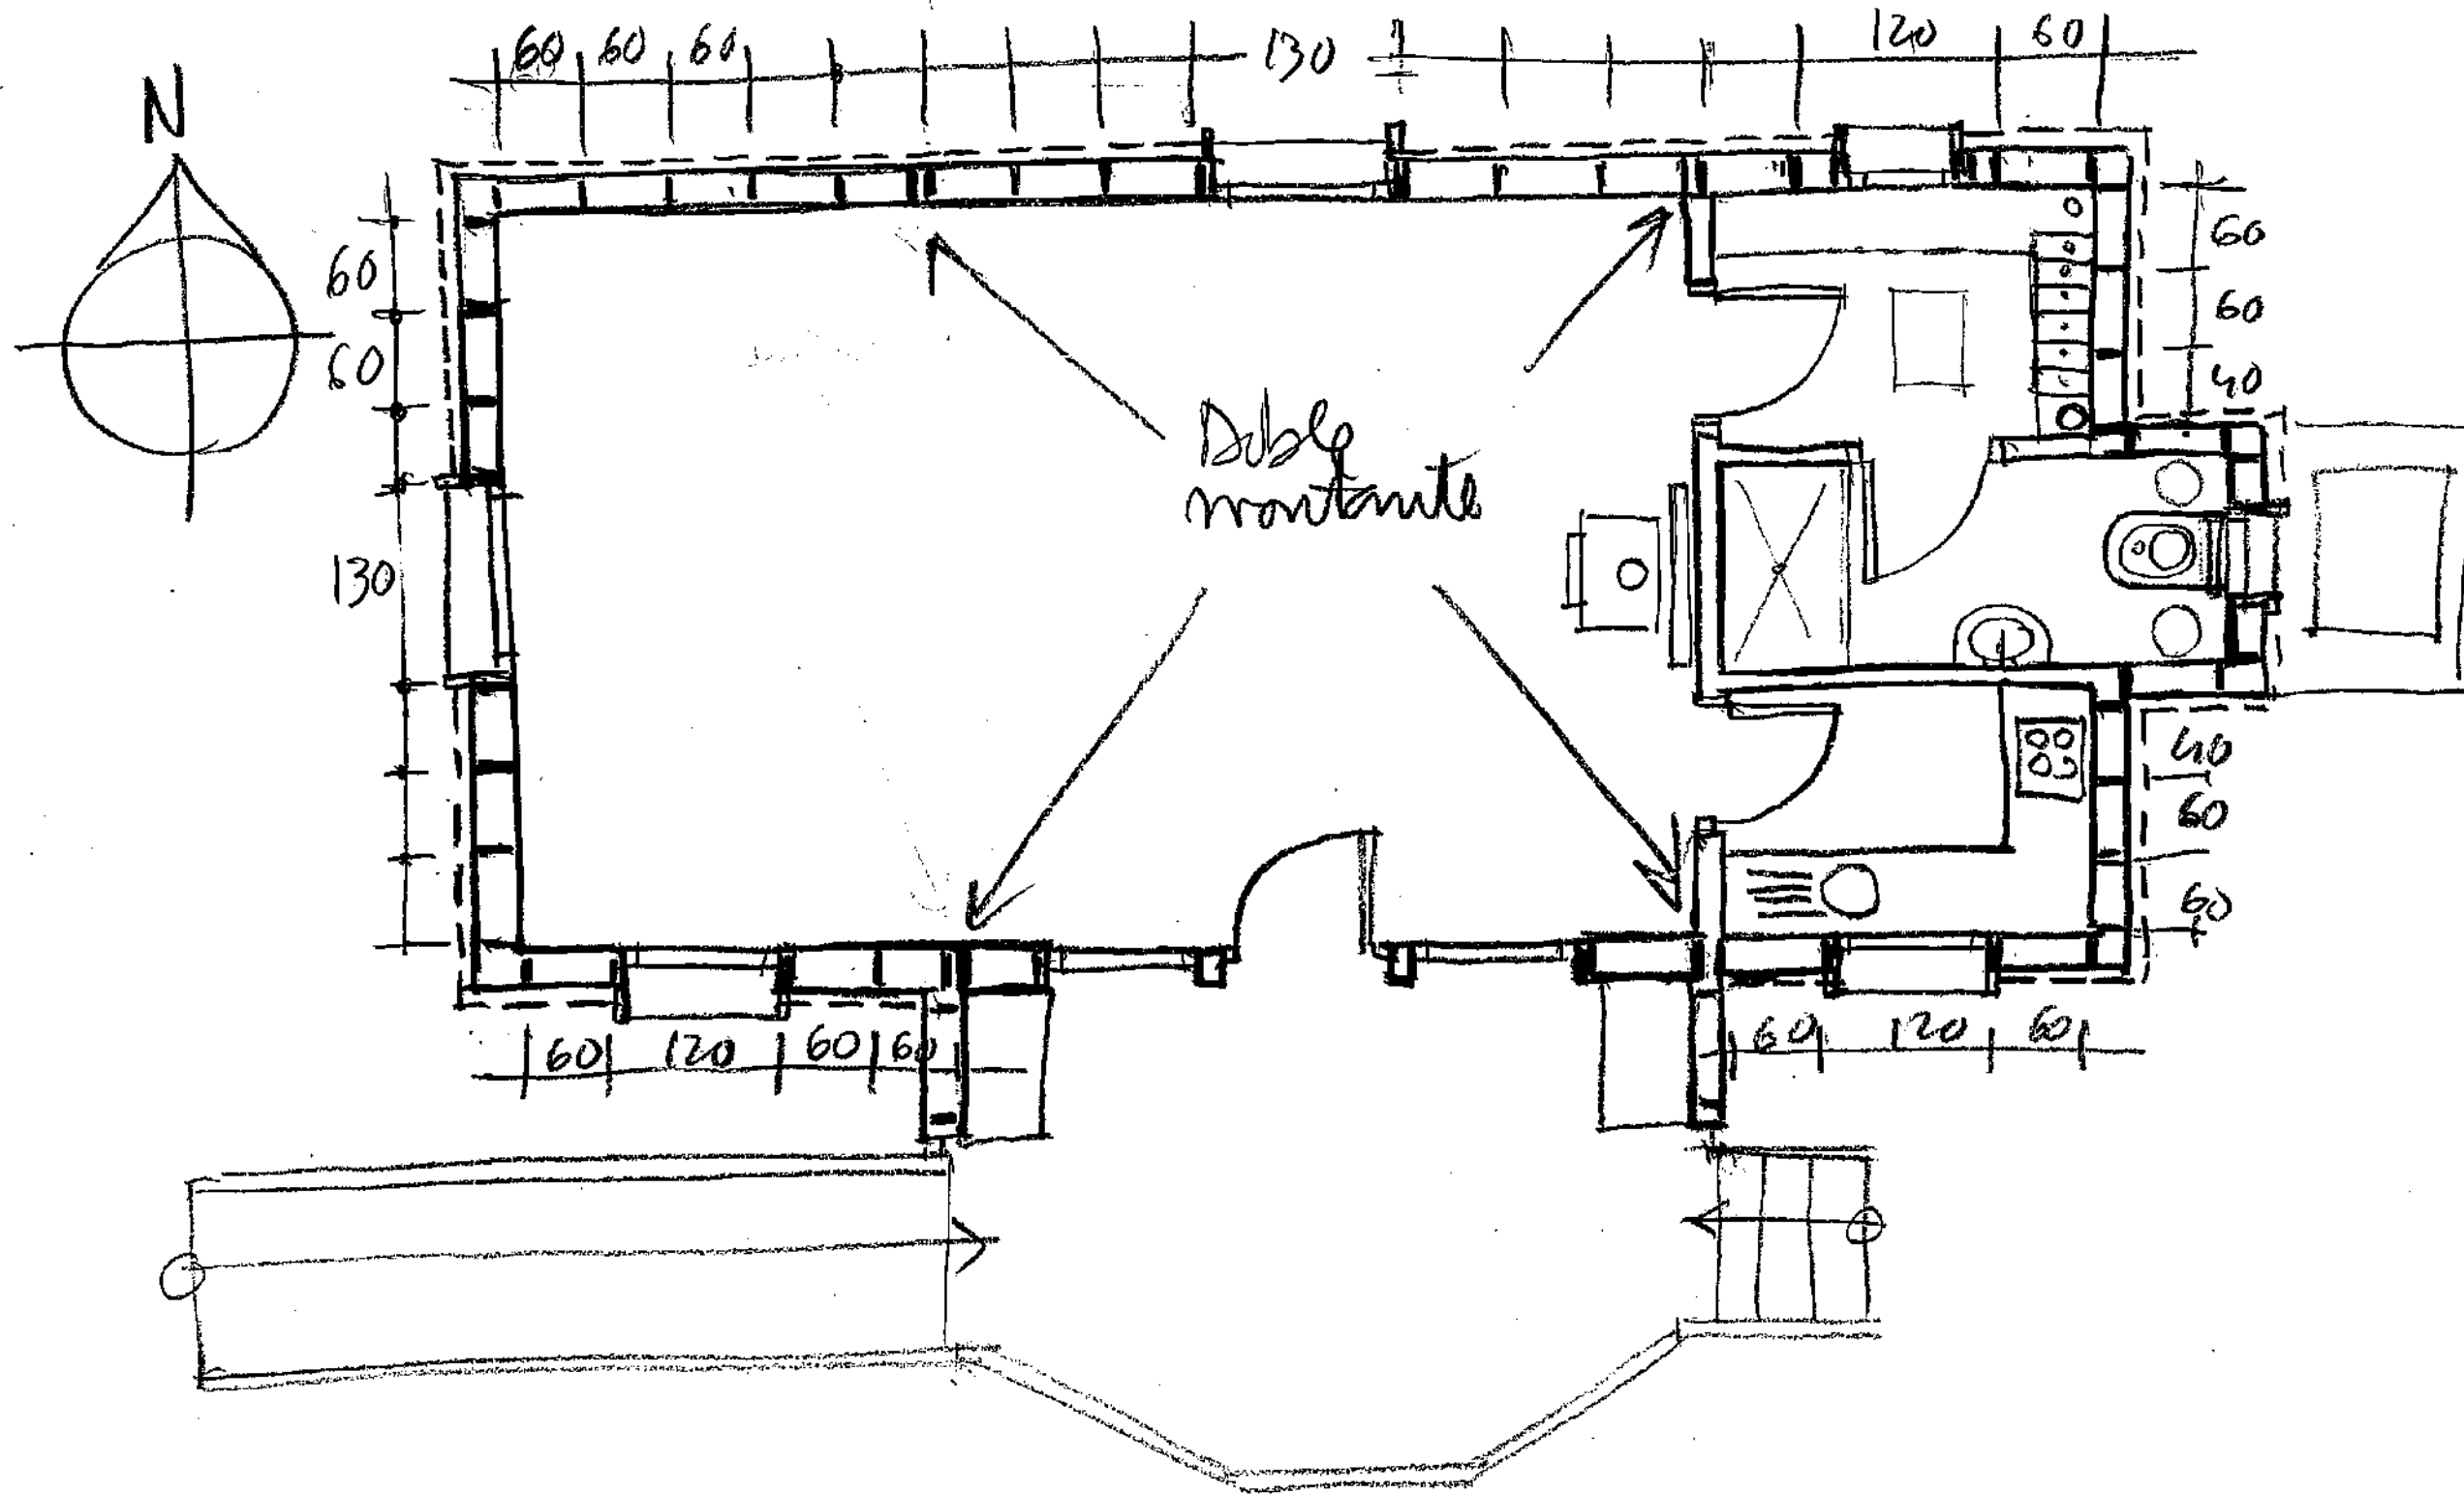

DISTRIBUCION DE
MONTANTES DE
ESTRUCTURA VERTICALES

Montantes de
15 X 6 cm

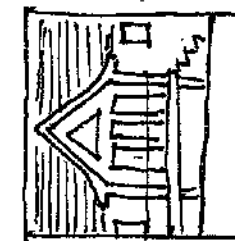

PLANO N°
15

ESCALA
1/50

-GUARDETSE ARALAR-
SERVICIO DEL MEDIO
NATURAL DEL G.N.
VISADO
MAY 2018


FECHA- FIRMA
URQUIA LUS-arg-
BILBAO 2018

JUAN IGNACIO
URQUIA LUS-arg-
BILBAO 2018
638-169451
urkiatus@gmail.com




Cabios y perotes de 17x6

Salidas Chimeneas

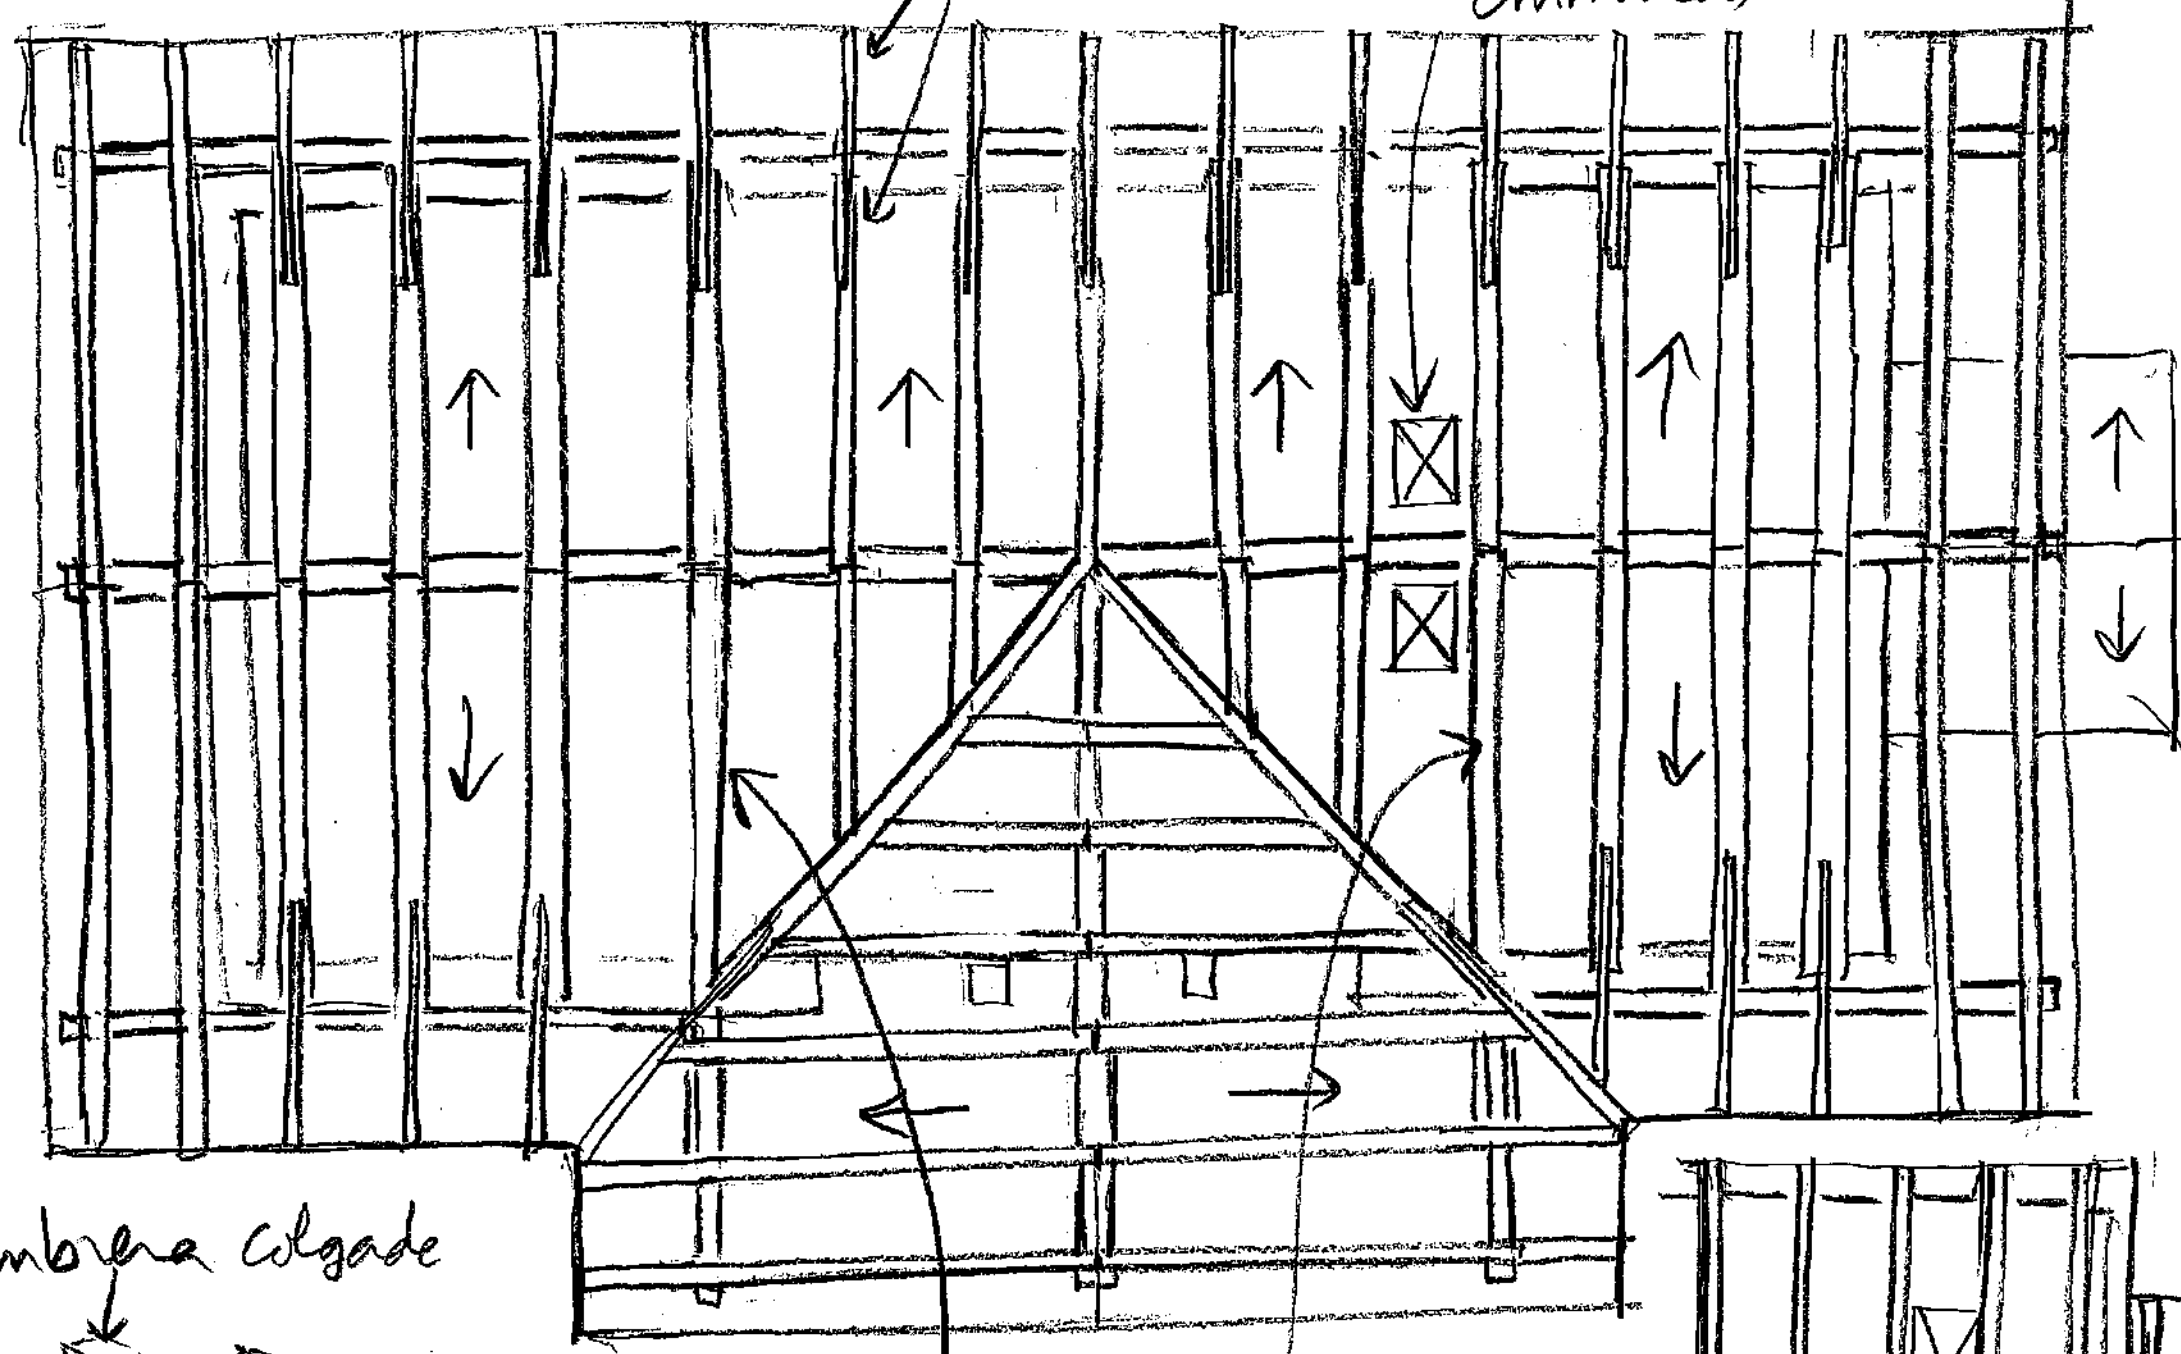



Cumbrera Colgade

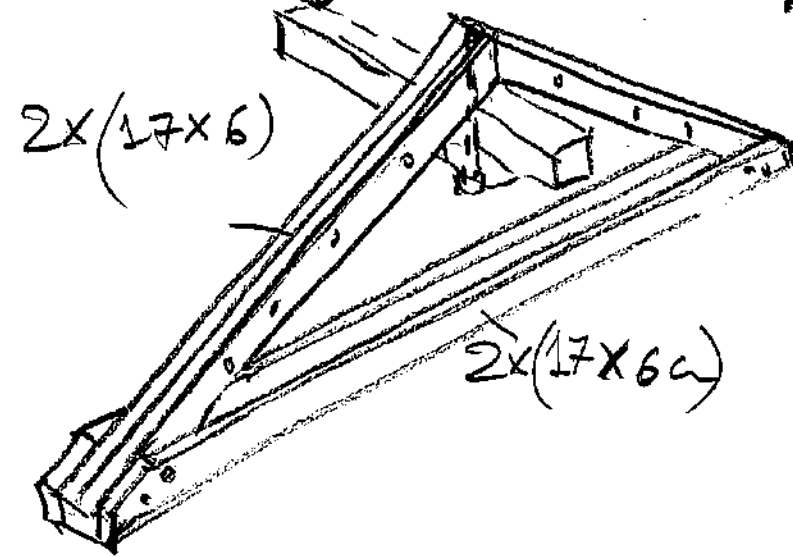

Tijeras ligeras de madera

17x6

ALTILLO
INSTALACIONES

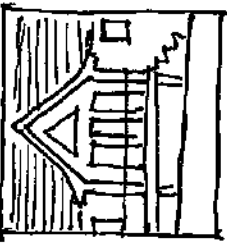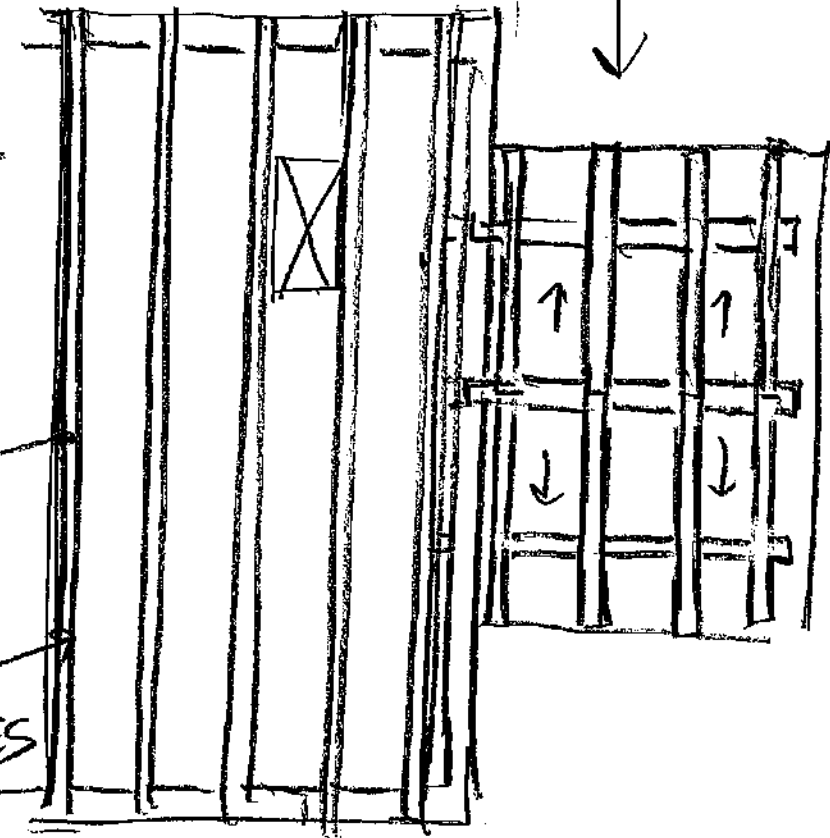

PLANO N°
16

ESCALA
1/50

-GUARDETTE ALCALAR-
SERVICIO DEL MEDIO
NATURAL DEL G.N


03/04/2018

ESTRUCTURA CUBIERTA

FECHA - FIRMA


JUAN IGNACIO
URQUIA LUS-arg-
BIGUEZ AL NAV
638 169451
urkiatus@gmail.com



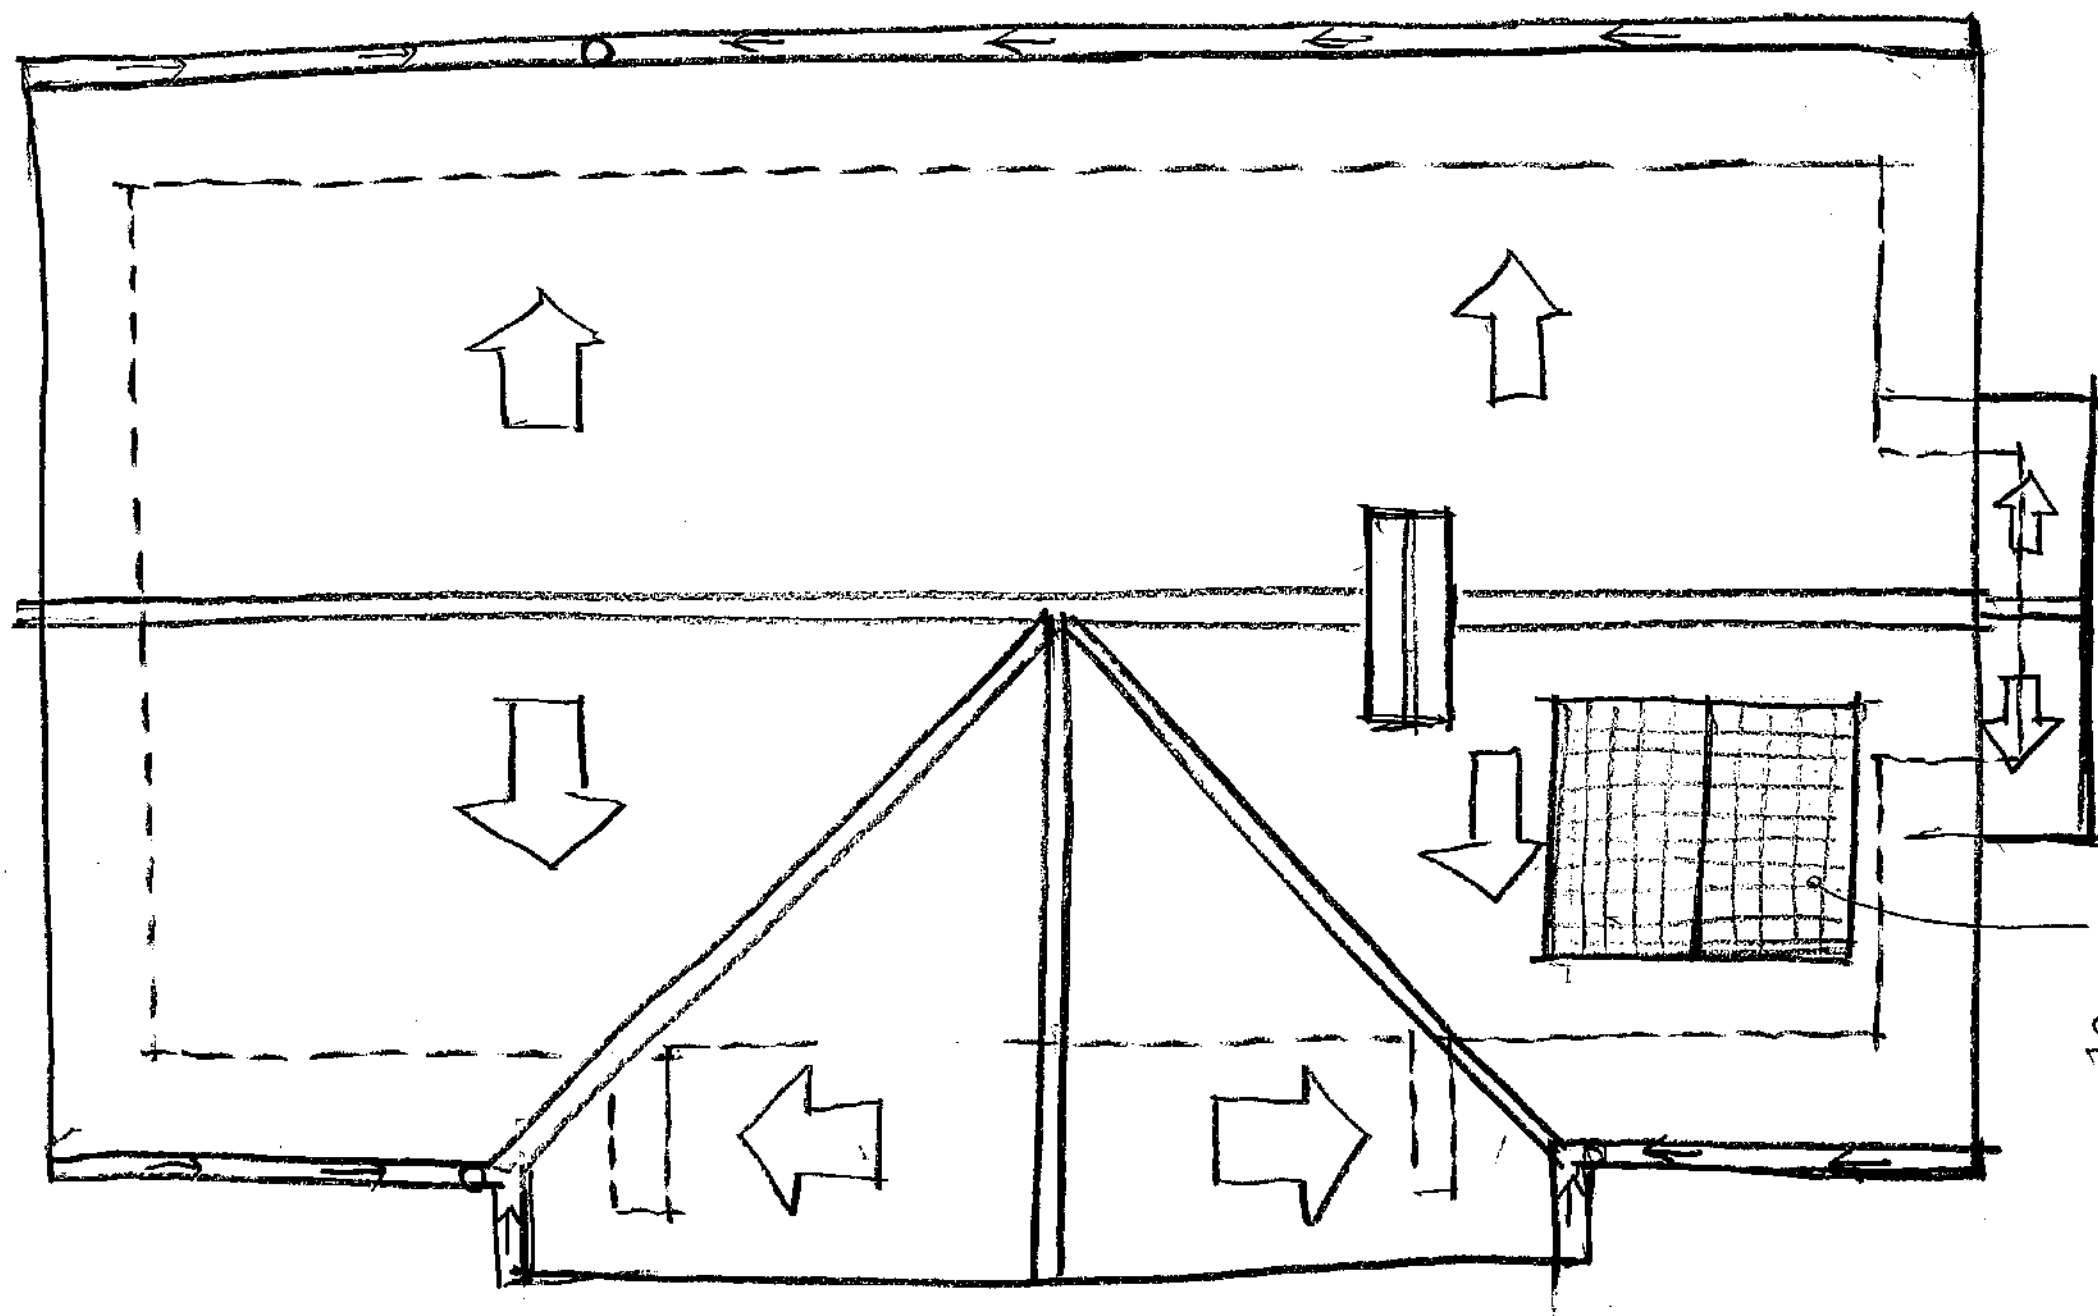

Placas
fotovol-
taicas

Teja plana
TIPO Arboise Rectangular Jacobs
Color Rojo Antiguo o Similars
de IMERYS

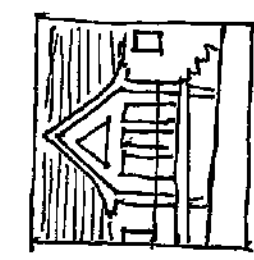

PLANO N°
17



ESCALA
1/50

-GUARDETXE ARALAR-
SERVICIO DEL MEDIO
NATURAL DEL G.N

FECHA FIRMA
03/04/2018


JUAN IGNACIO
URQUIA LUS-arg-
BIGARRAZ-ALCO-
638 169451
urkylus@gmail.com



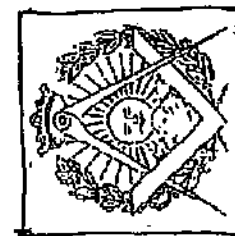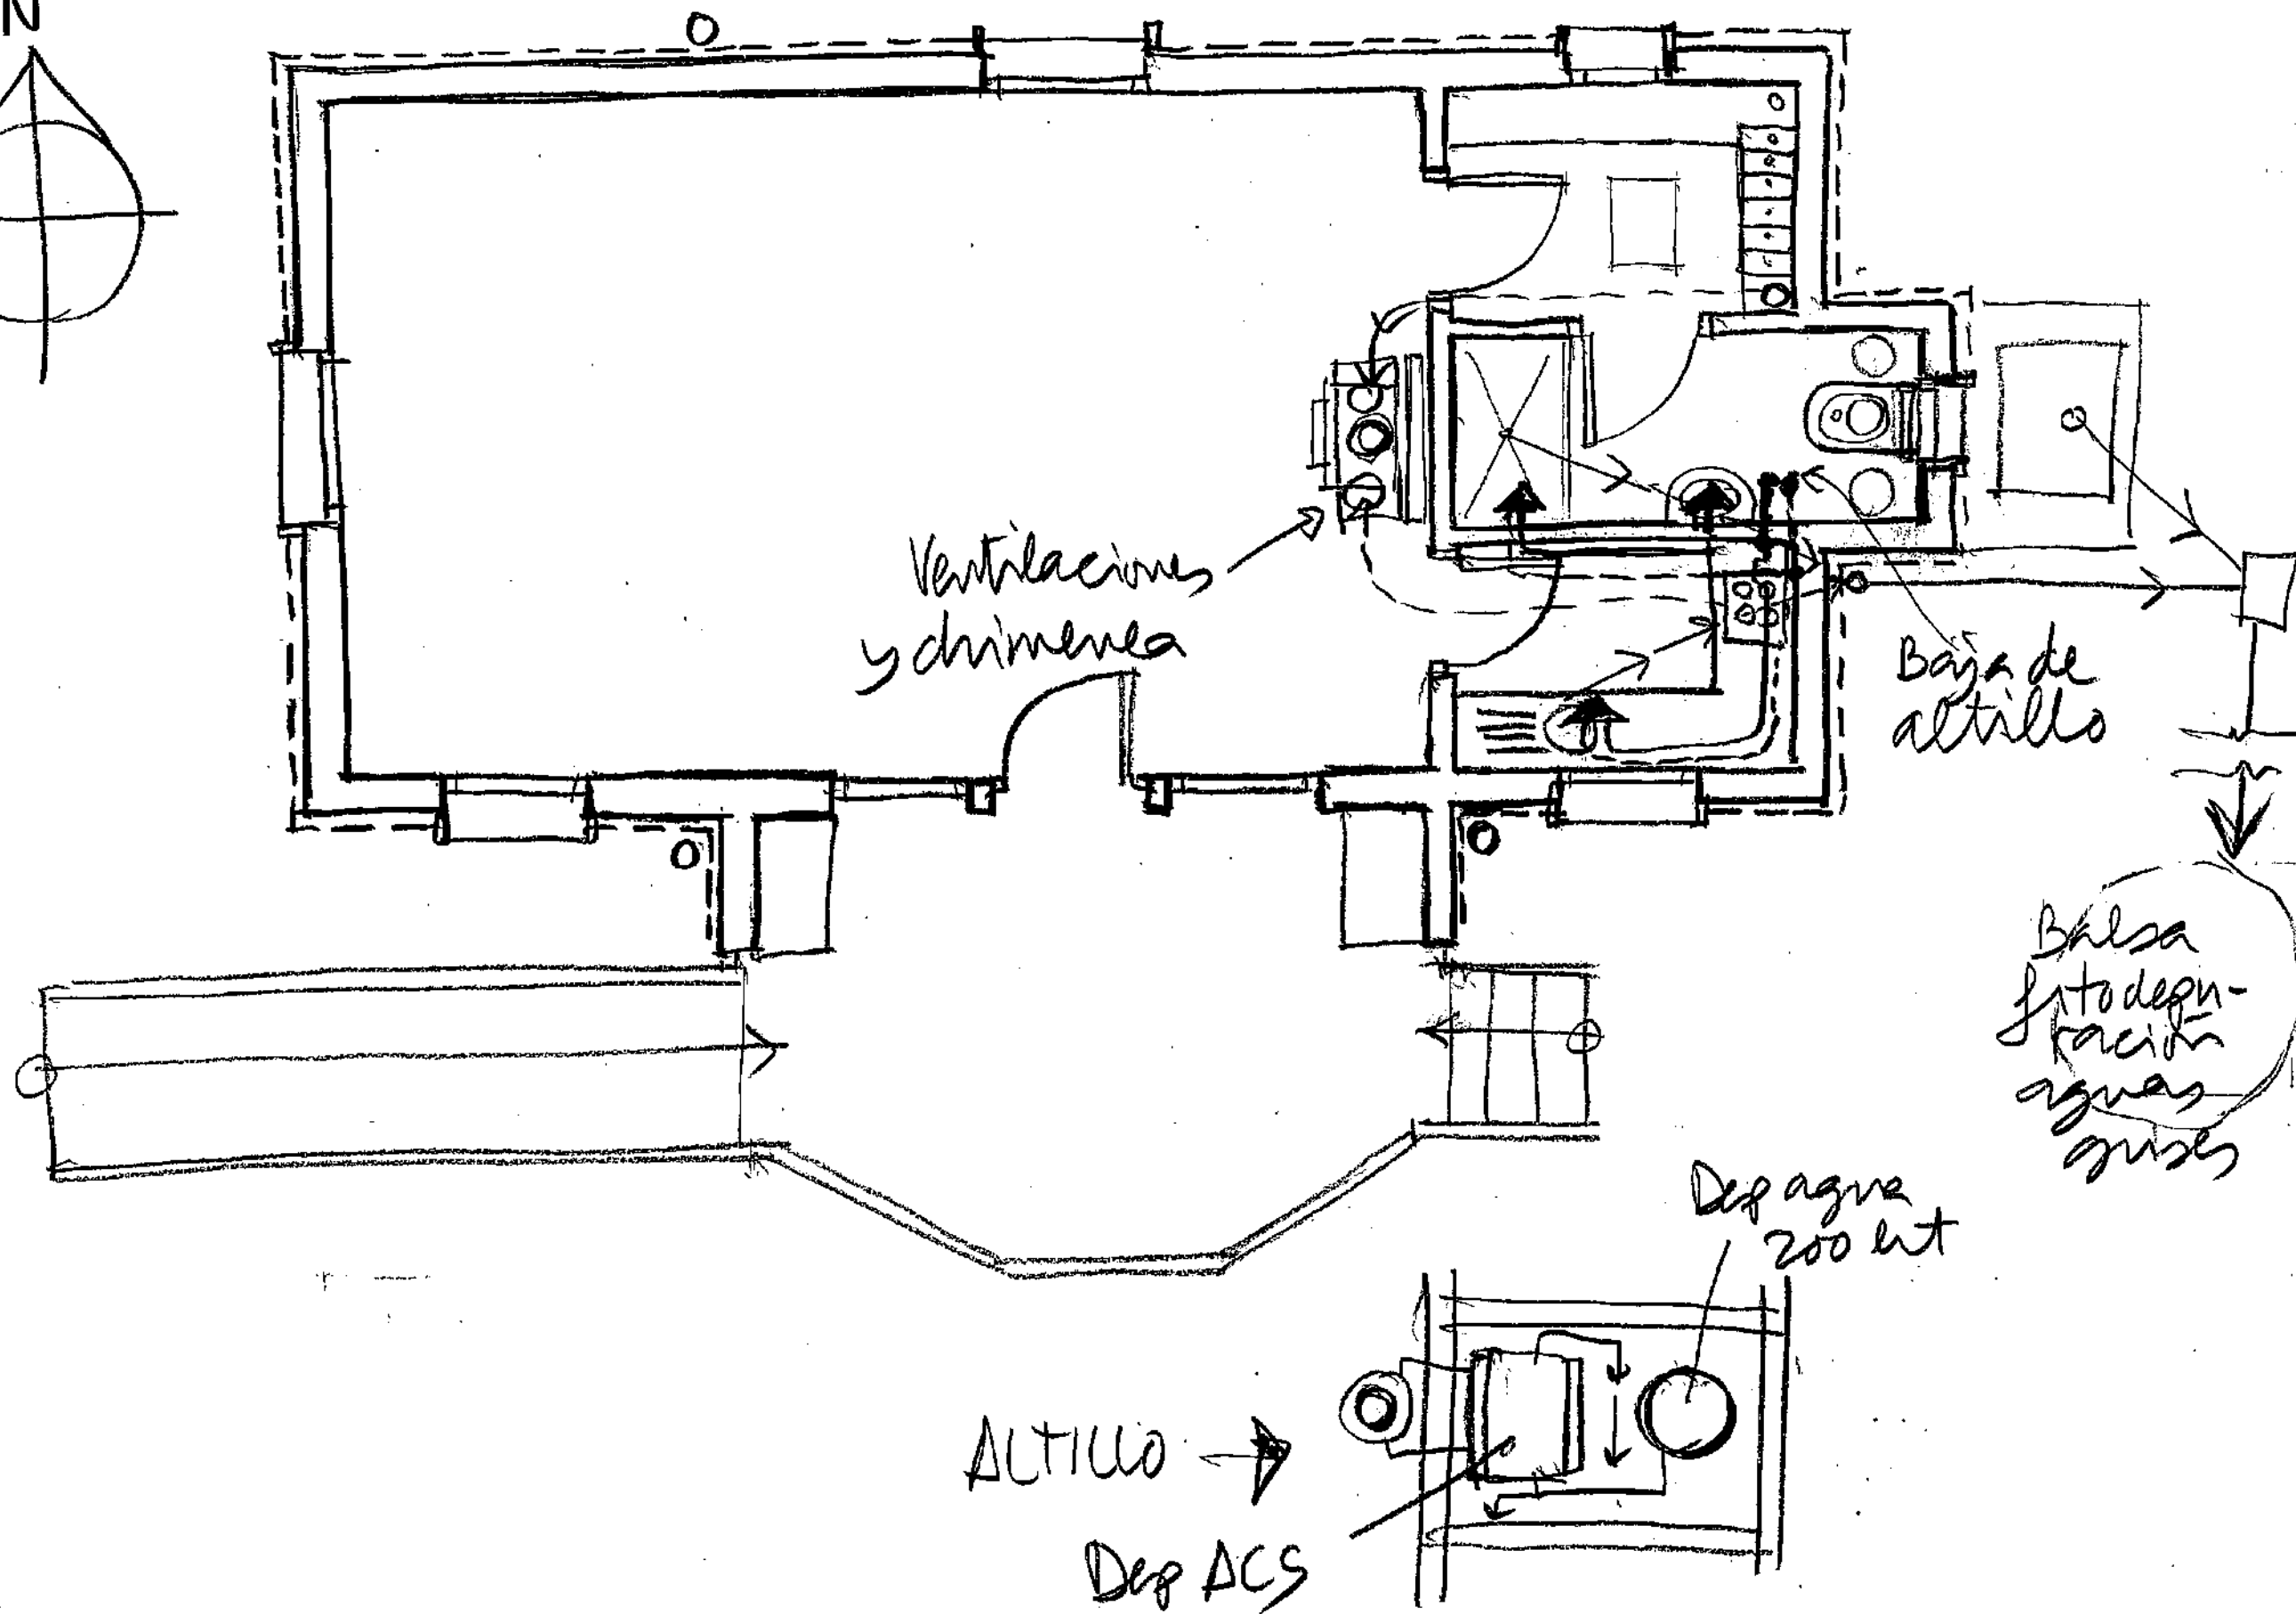


Deposito de 100 litros
con intercambiador
de calor tipo camisa
calorifugado

Camisa para
recuperación de
calor de humos

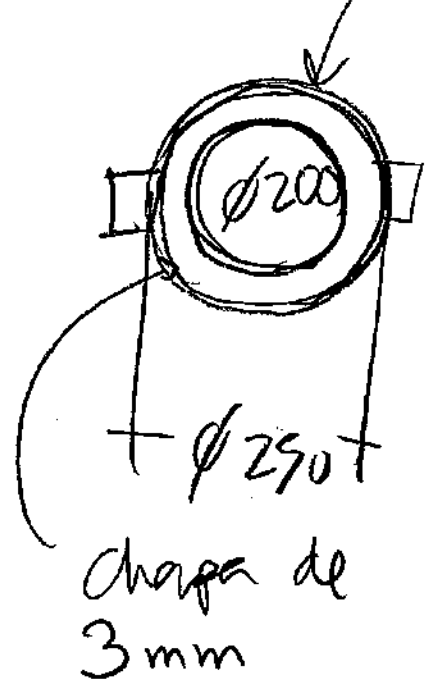


Estufa
de leña de
fundición

Ladrillo
refractorio
entrassero

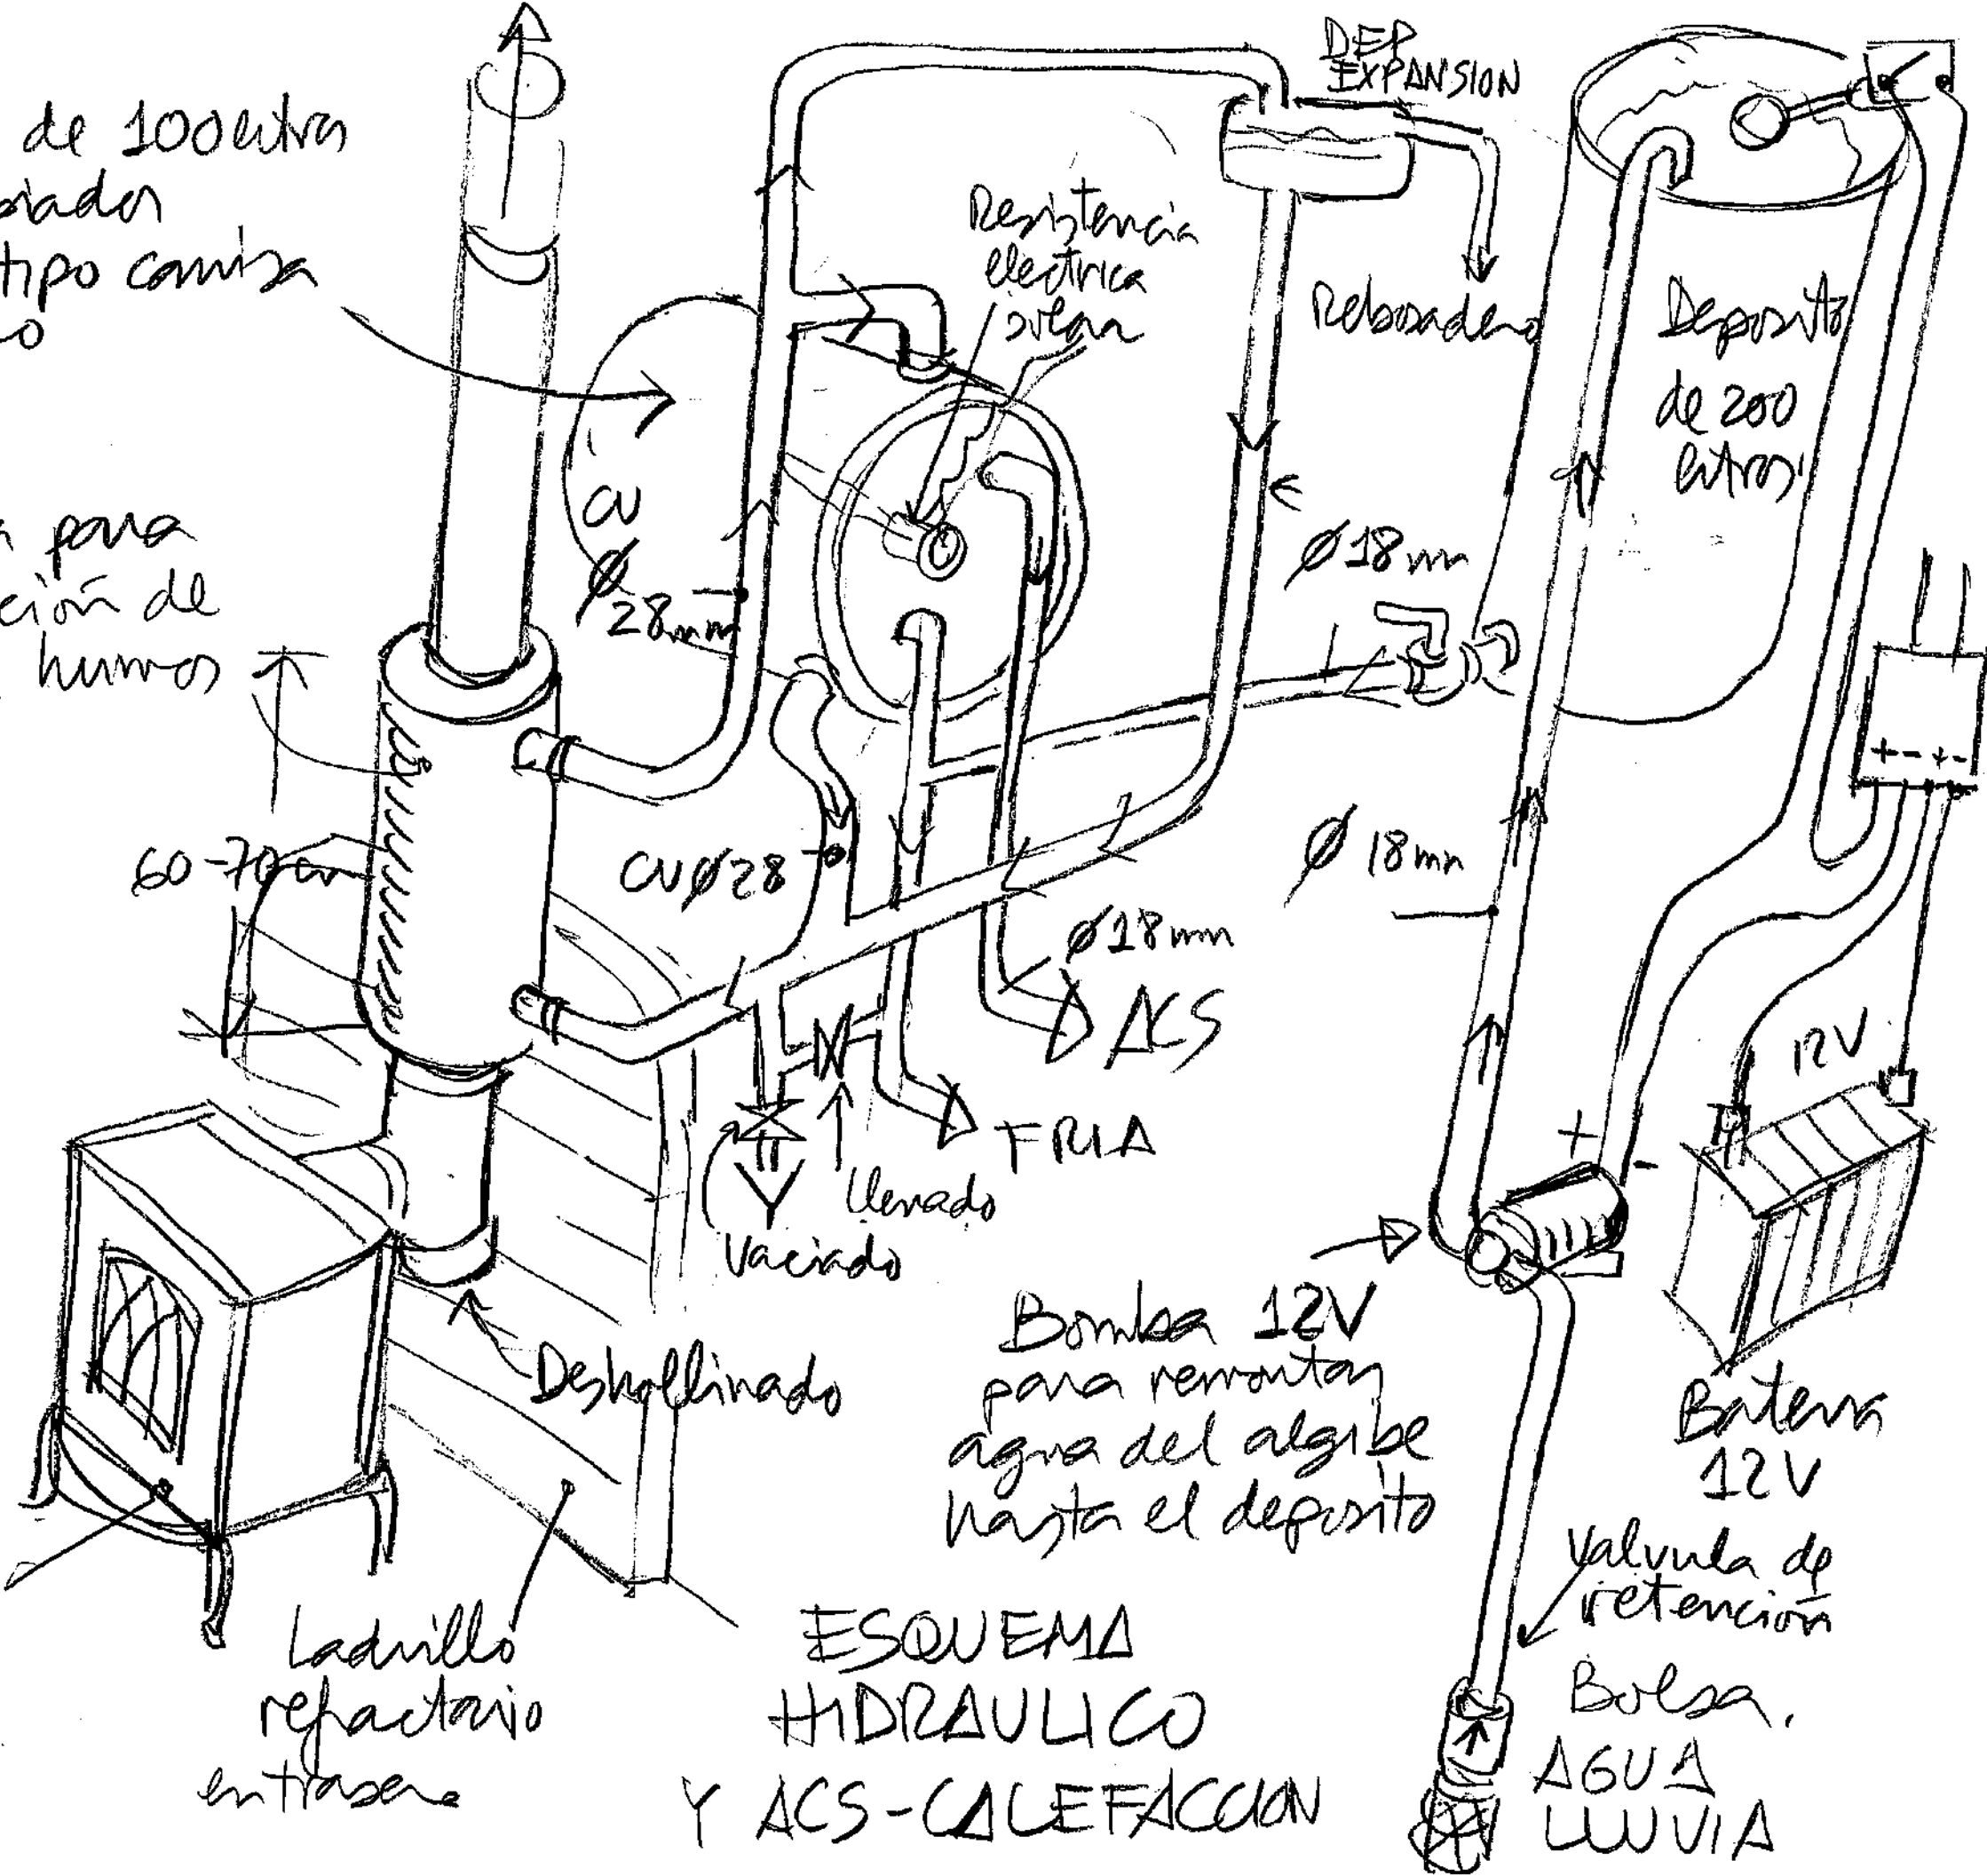

ESQUEMA
HIDRAULICO
Y ACS-CALEFACCION

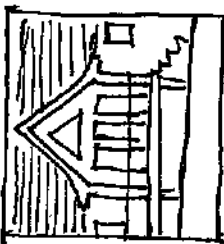


PLANO Nº
20



ESCALA
S/E

GUARDETAE ARLAR
SERVICIO DEL MEDIO
NATURAL DEL G.N.

FECHA-FIRMA
URQUIA LUIS-arg.


JUAN IGNACIO
URQUIA LUIS-arg.

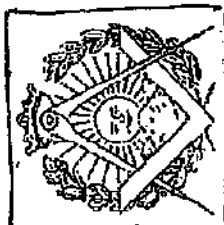

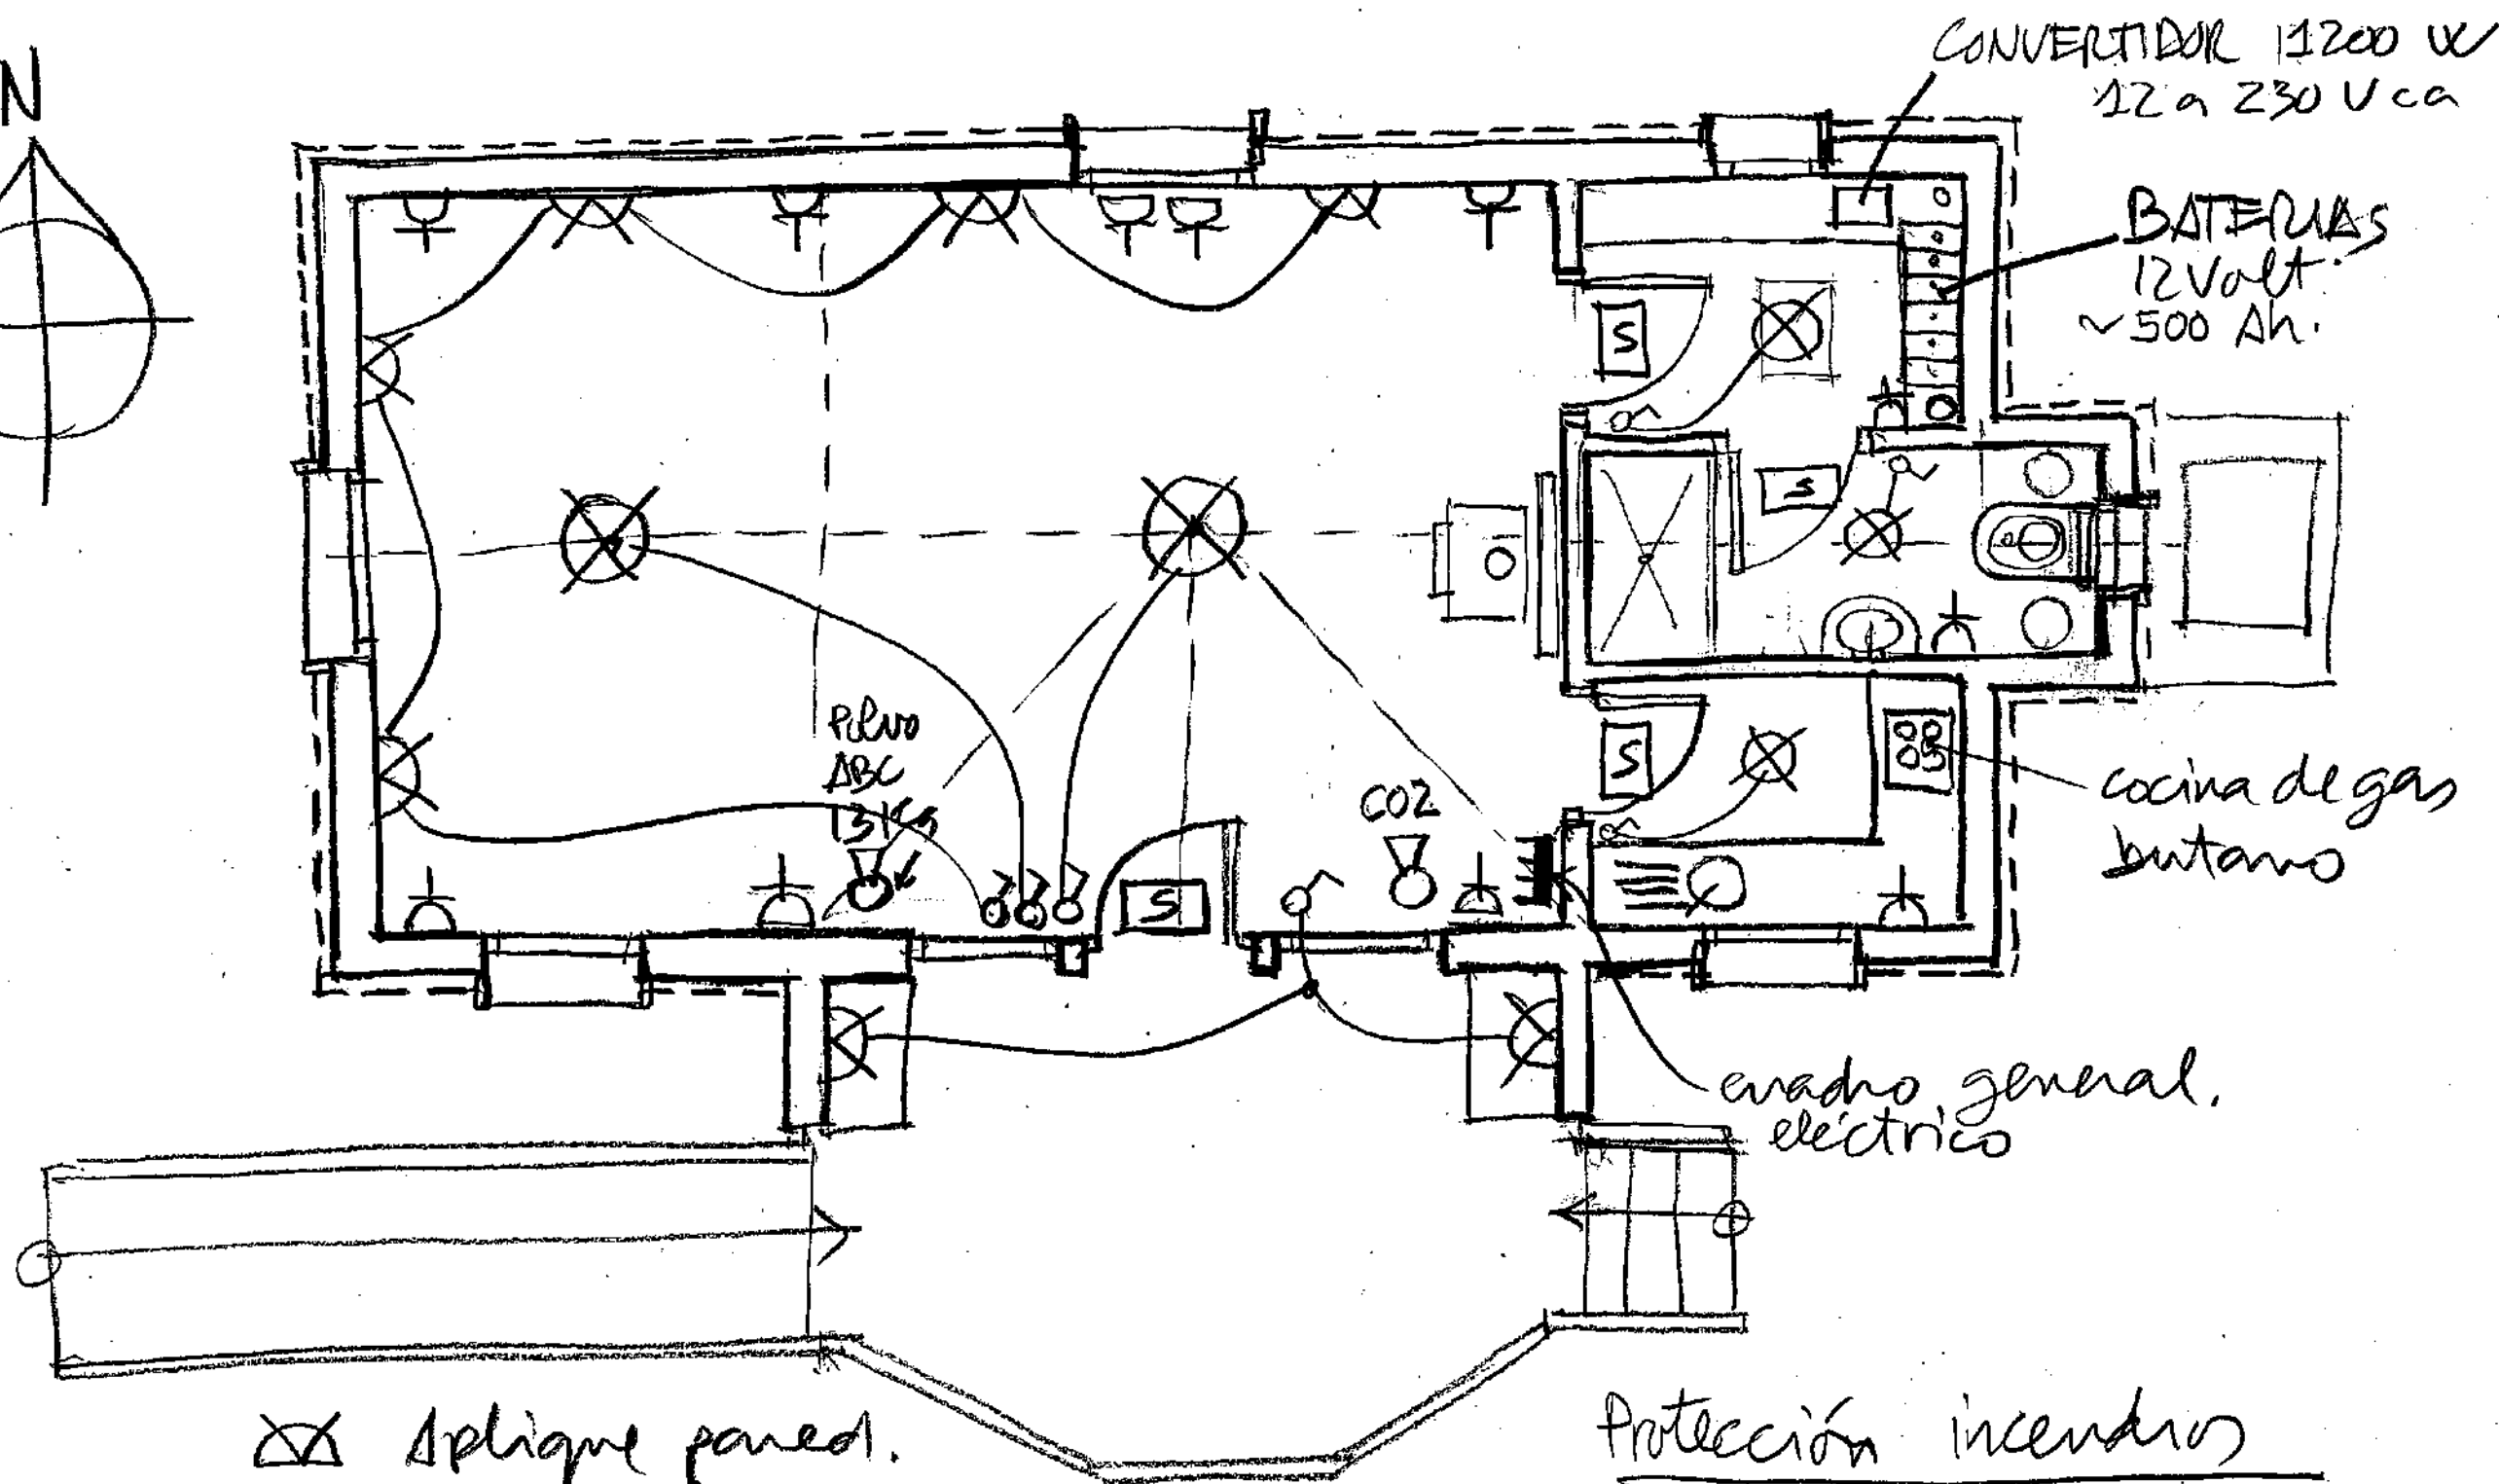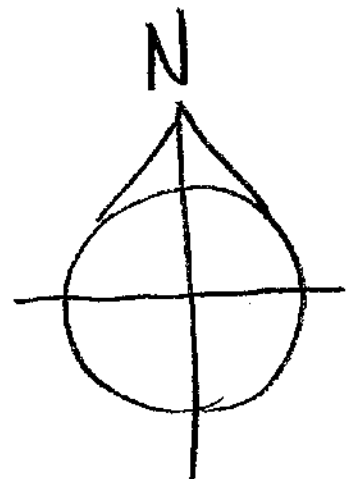

- ⊗ Aplique pared.
- ⊗ Punto de luz
- ⊕ Enchufe
- E Cuadro distribución
- Interruptor

- Protección incendios
- [S] Señalización Salida
 - ⊗ CO2 Extintor CO2.
 - ⊗ ABC Extintor polvo polivalente

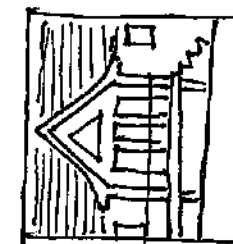

PLANO Nº 21

ESCALA 1/50

-GUARDETXE ARALAR-
SERVICIO DEL MEDIO
NATURAL DEL G.N

FECHA: FIRMA

JUAN IGNACIO
URQUIA LUIS-arg-
BIGOTZALAN DE
FUSAL HERRERO AR
638 169451 TE
urkiatus@gmail.com 15-11-2018



