

SITUACIÓN

Escala 1/2.000.000



EMPLAZAMIENTO


Escala 1/5.000





SITUACIÓN

Escala 1/250.000



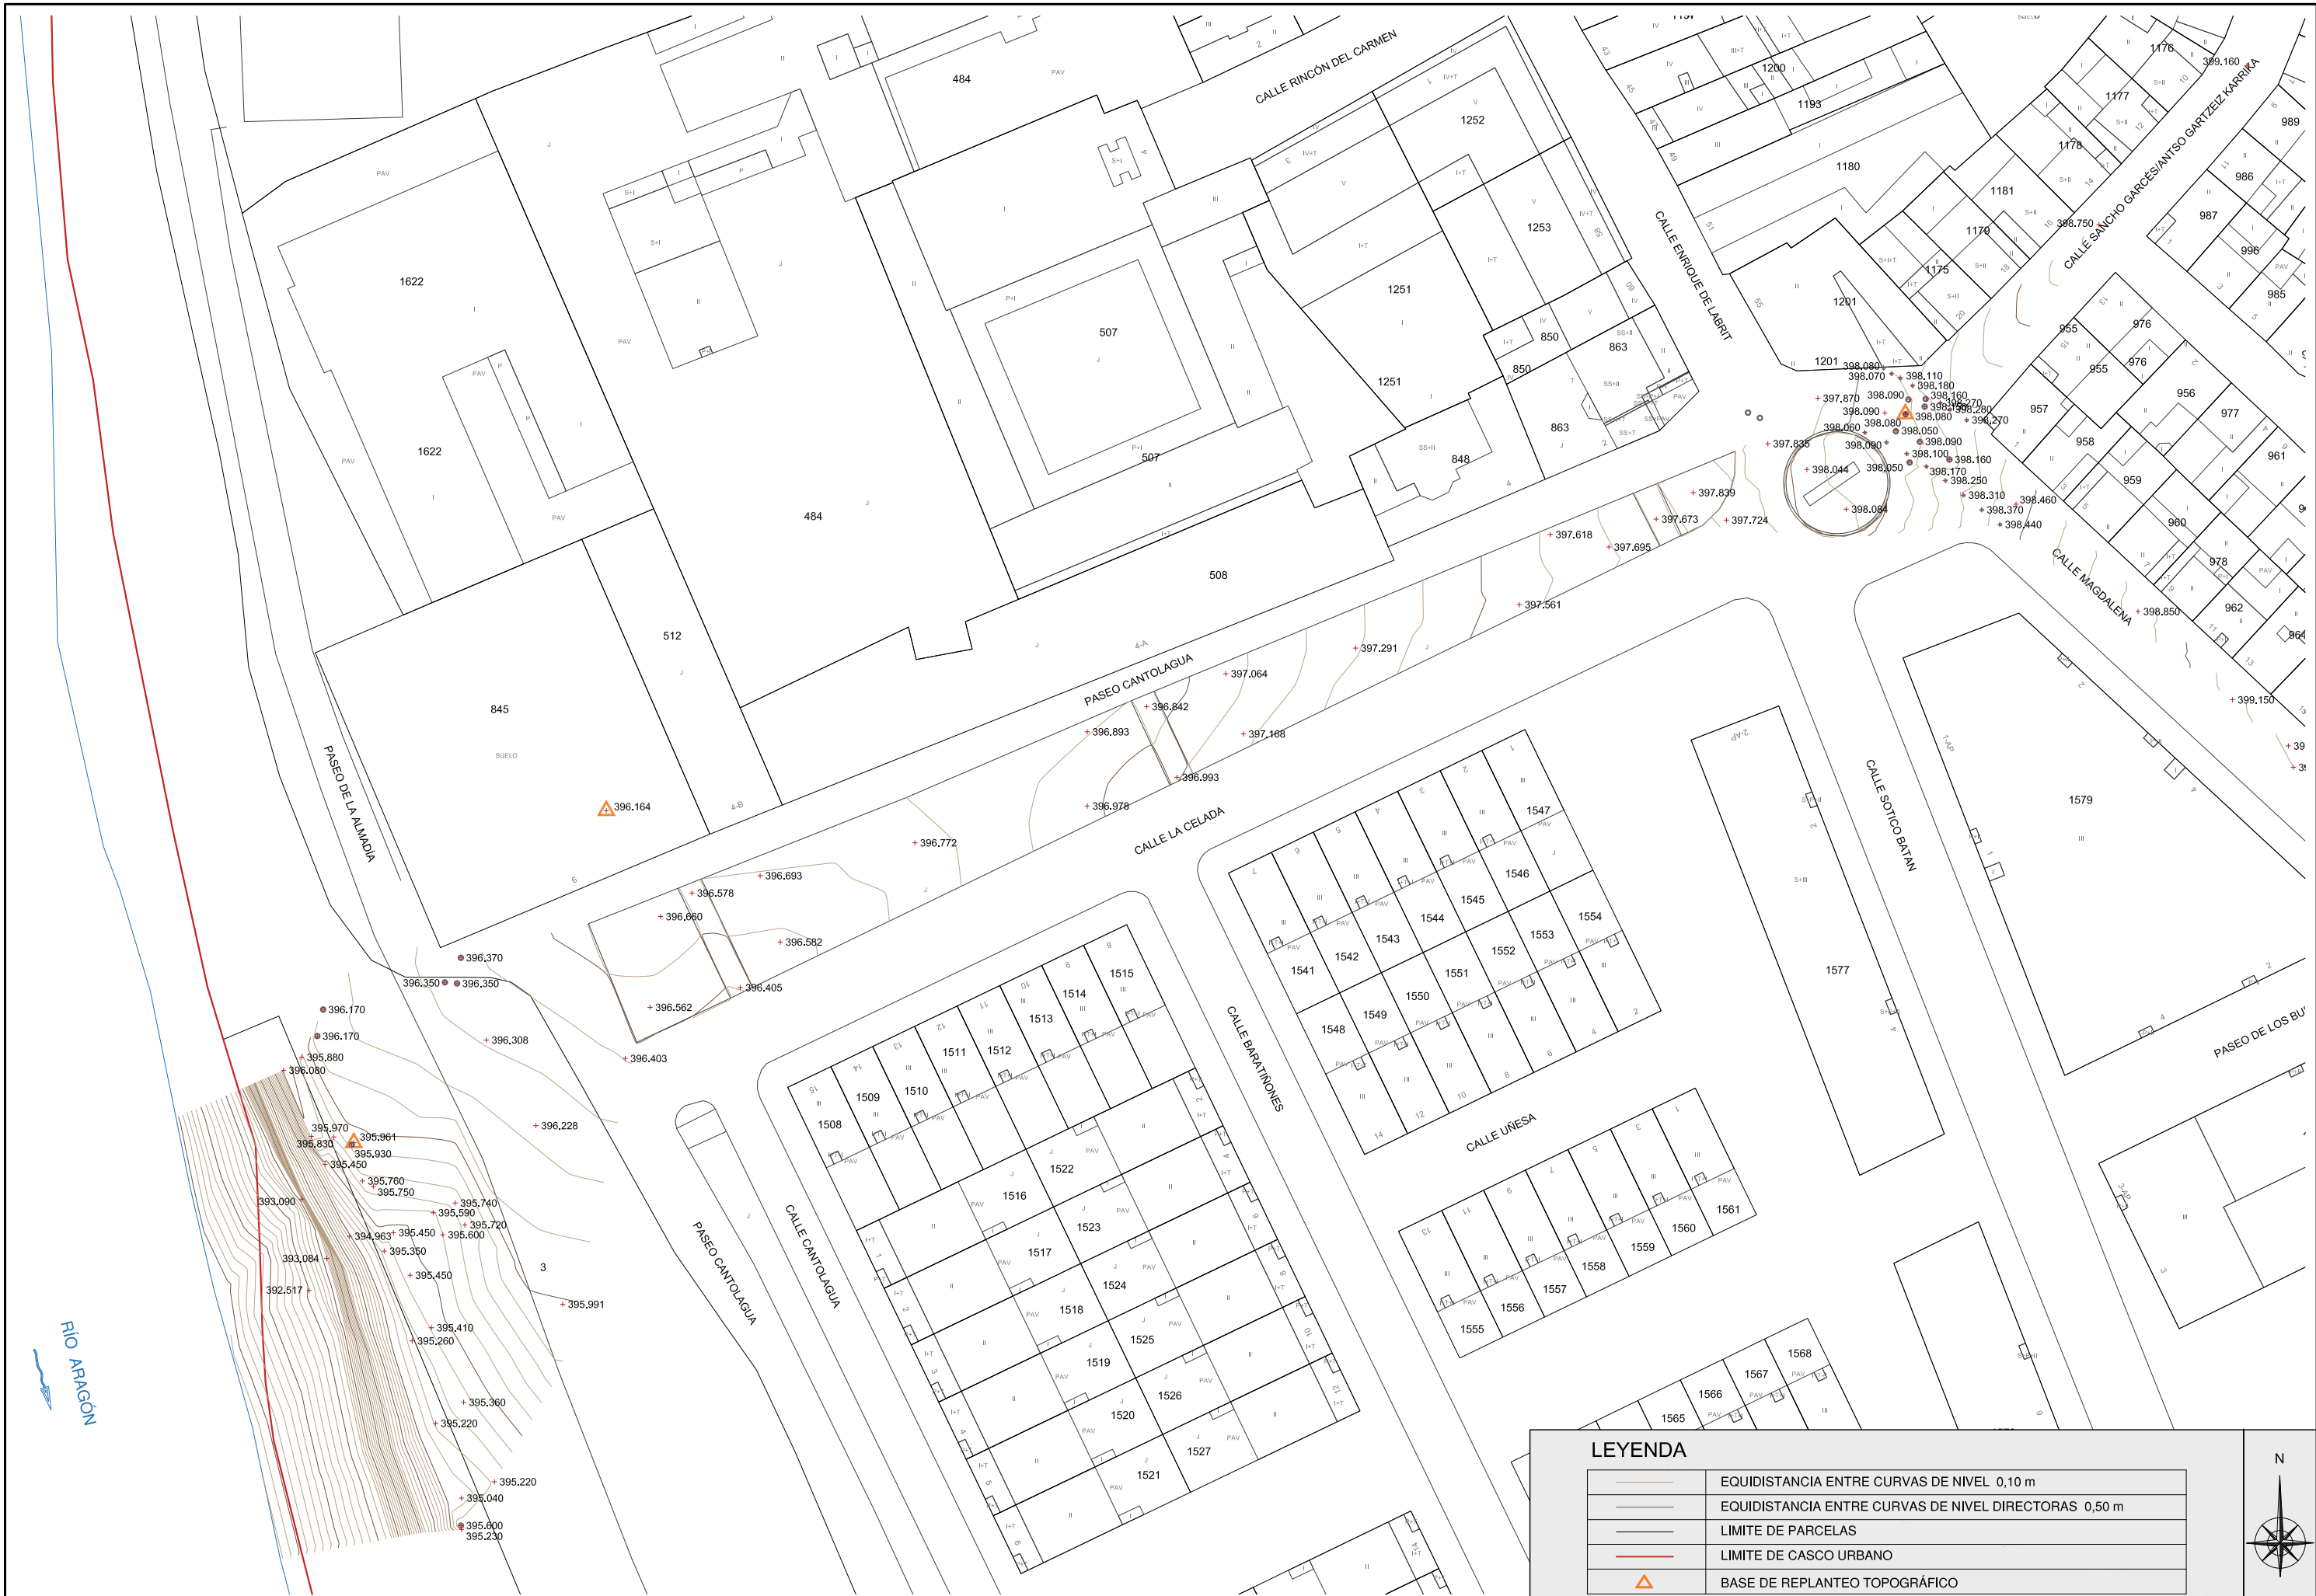


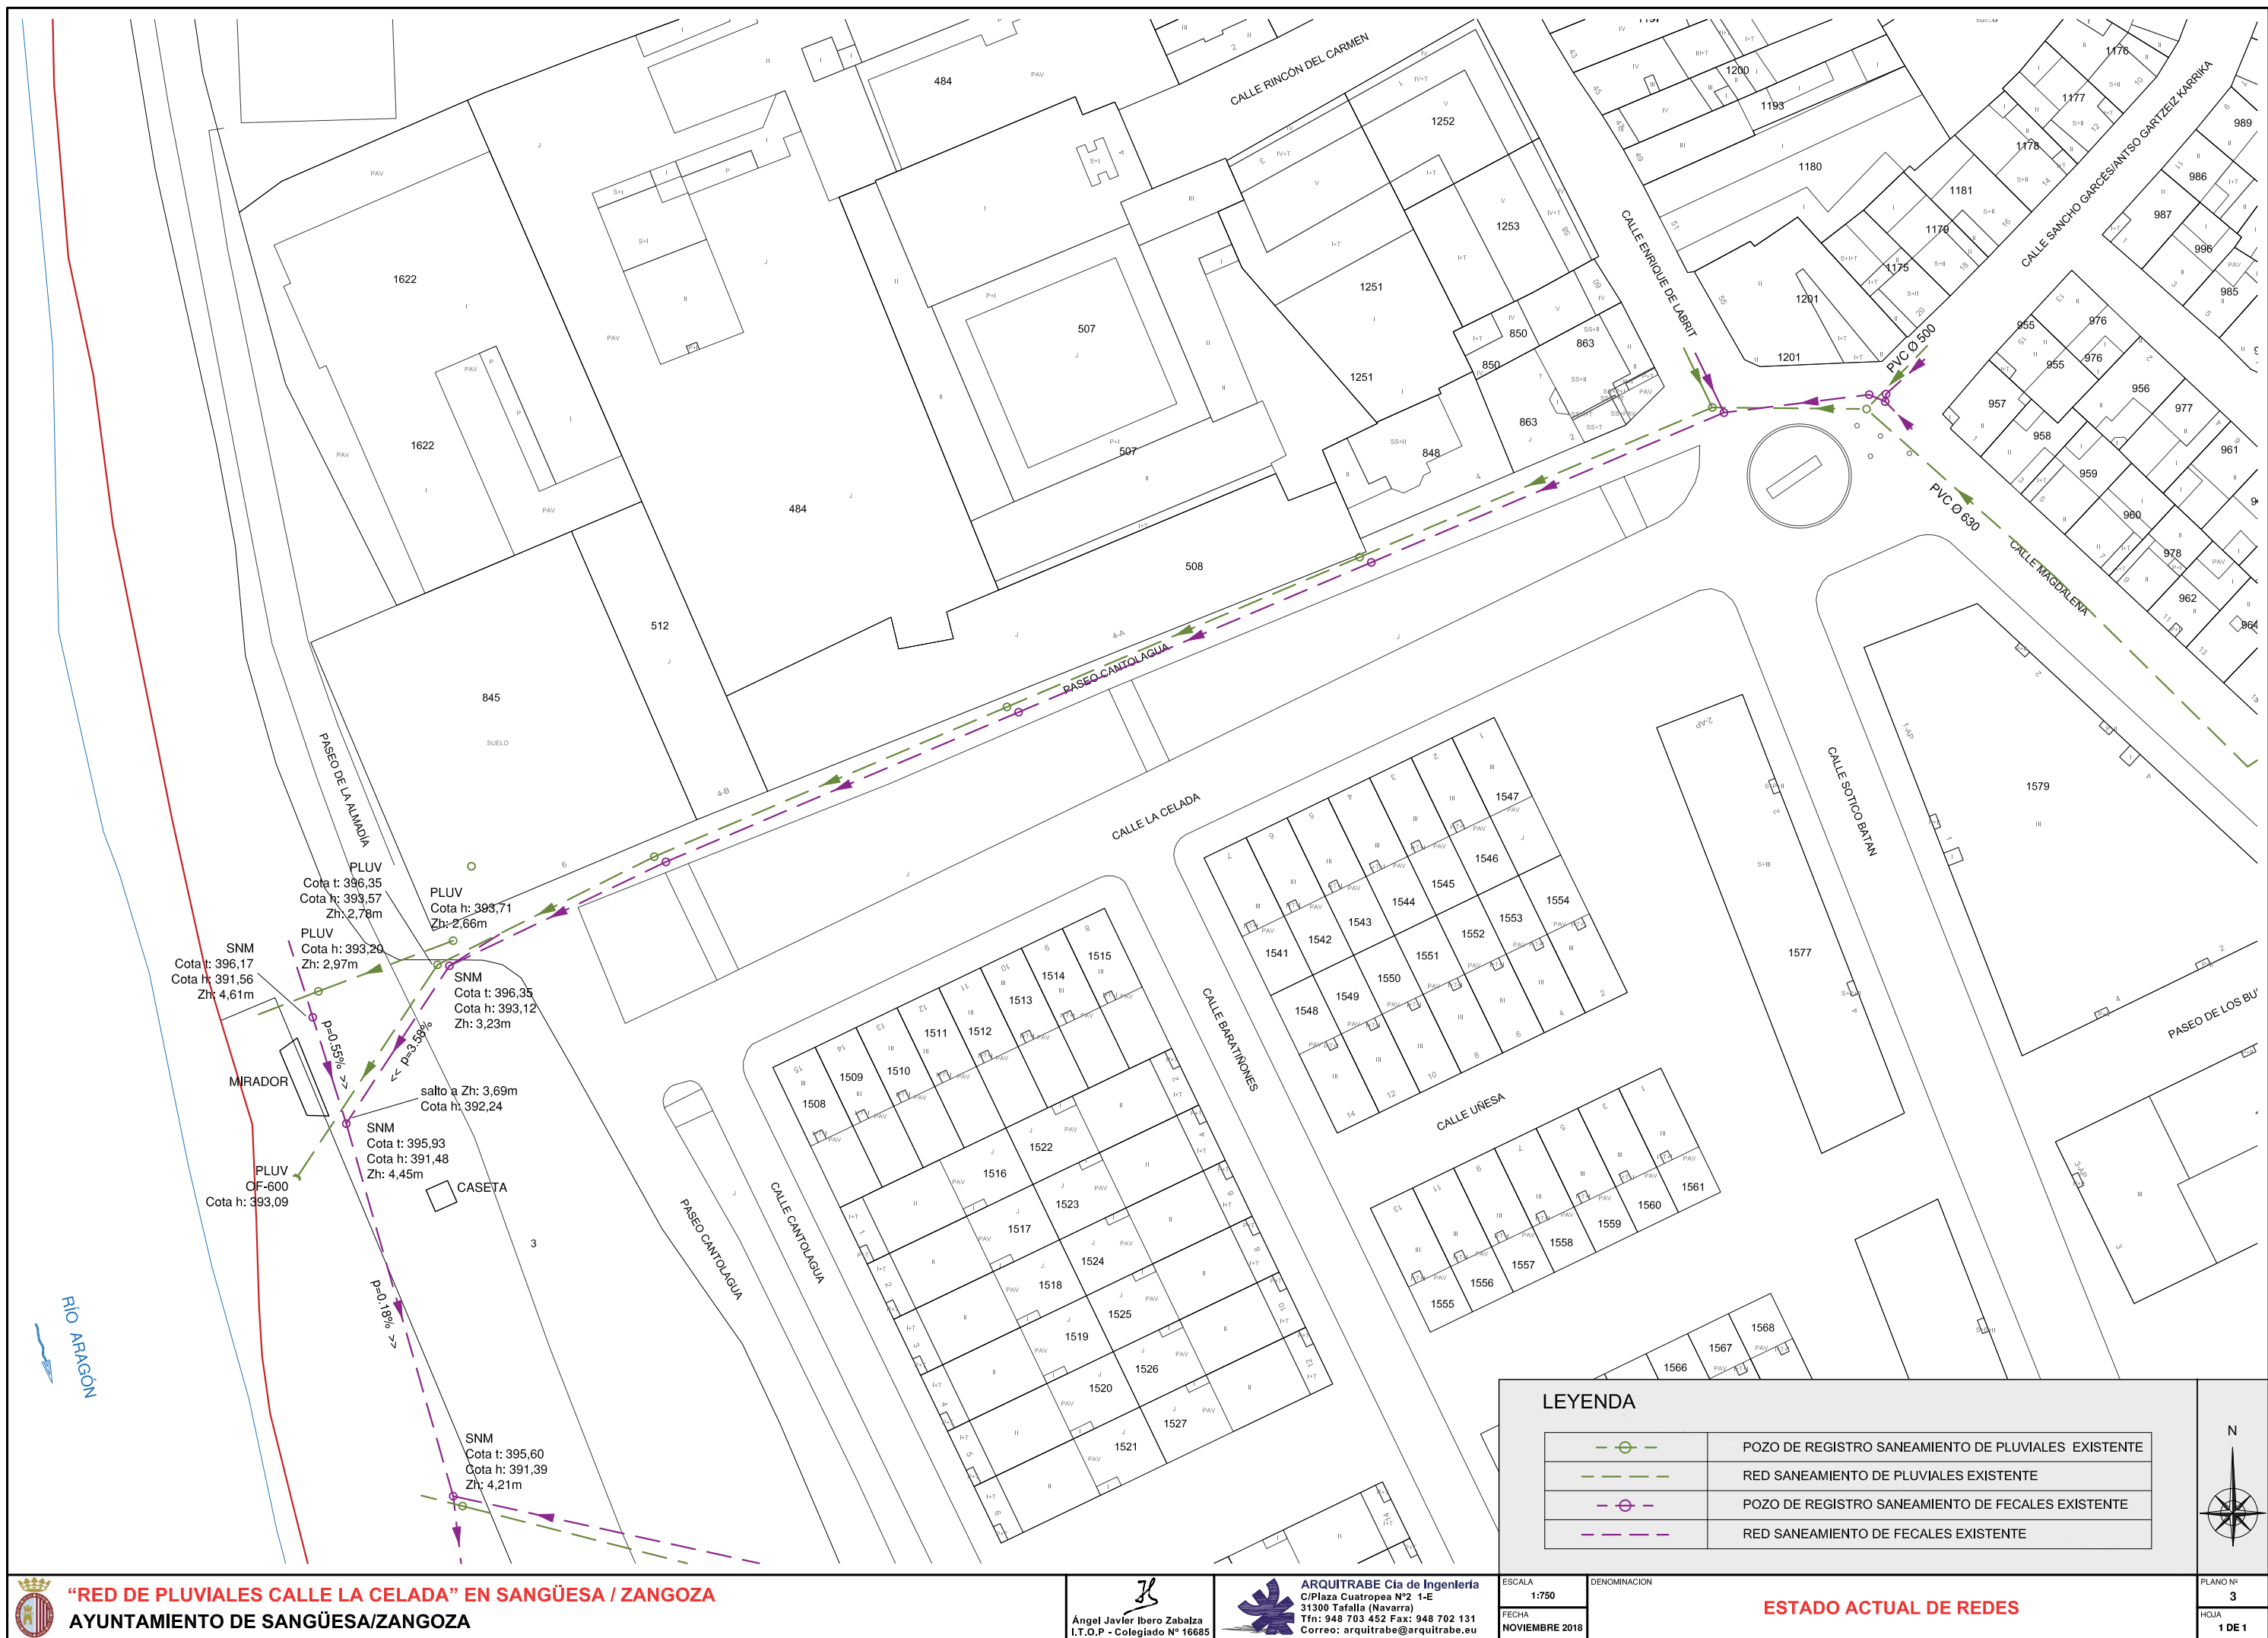

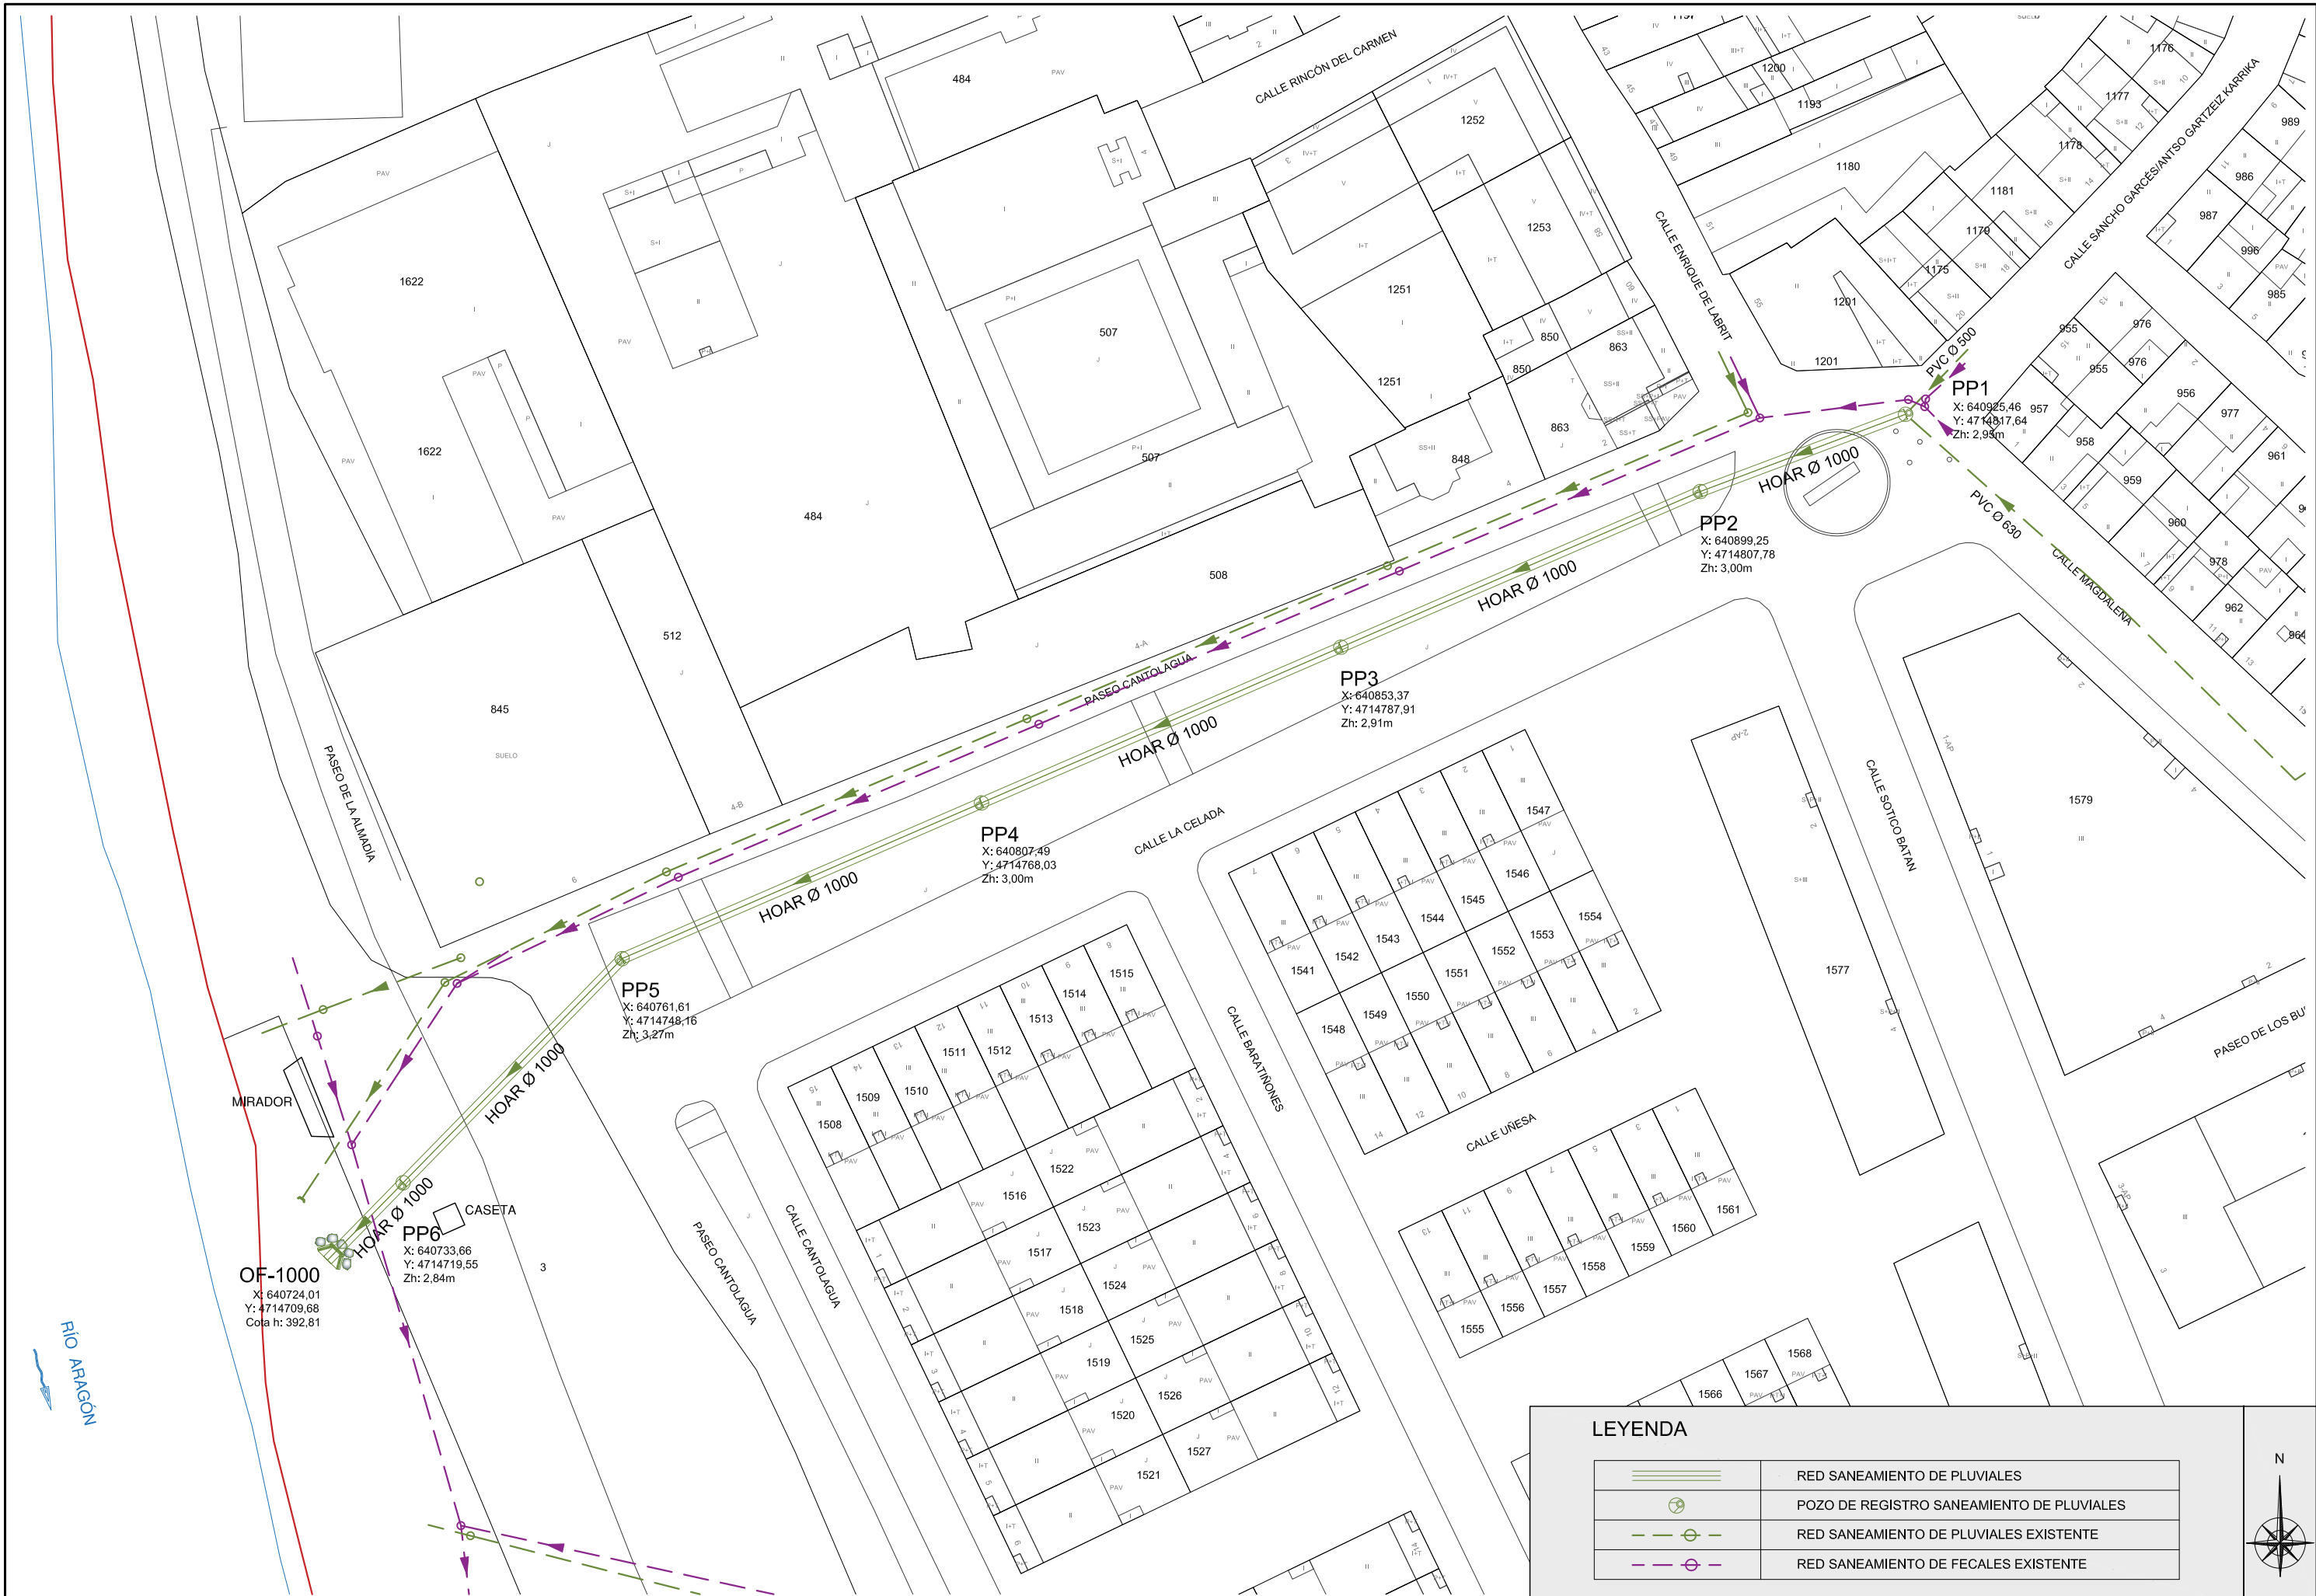

Perfil Longitudinal PP1-VP1



Escalas: V= 1:150 H= 1:750

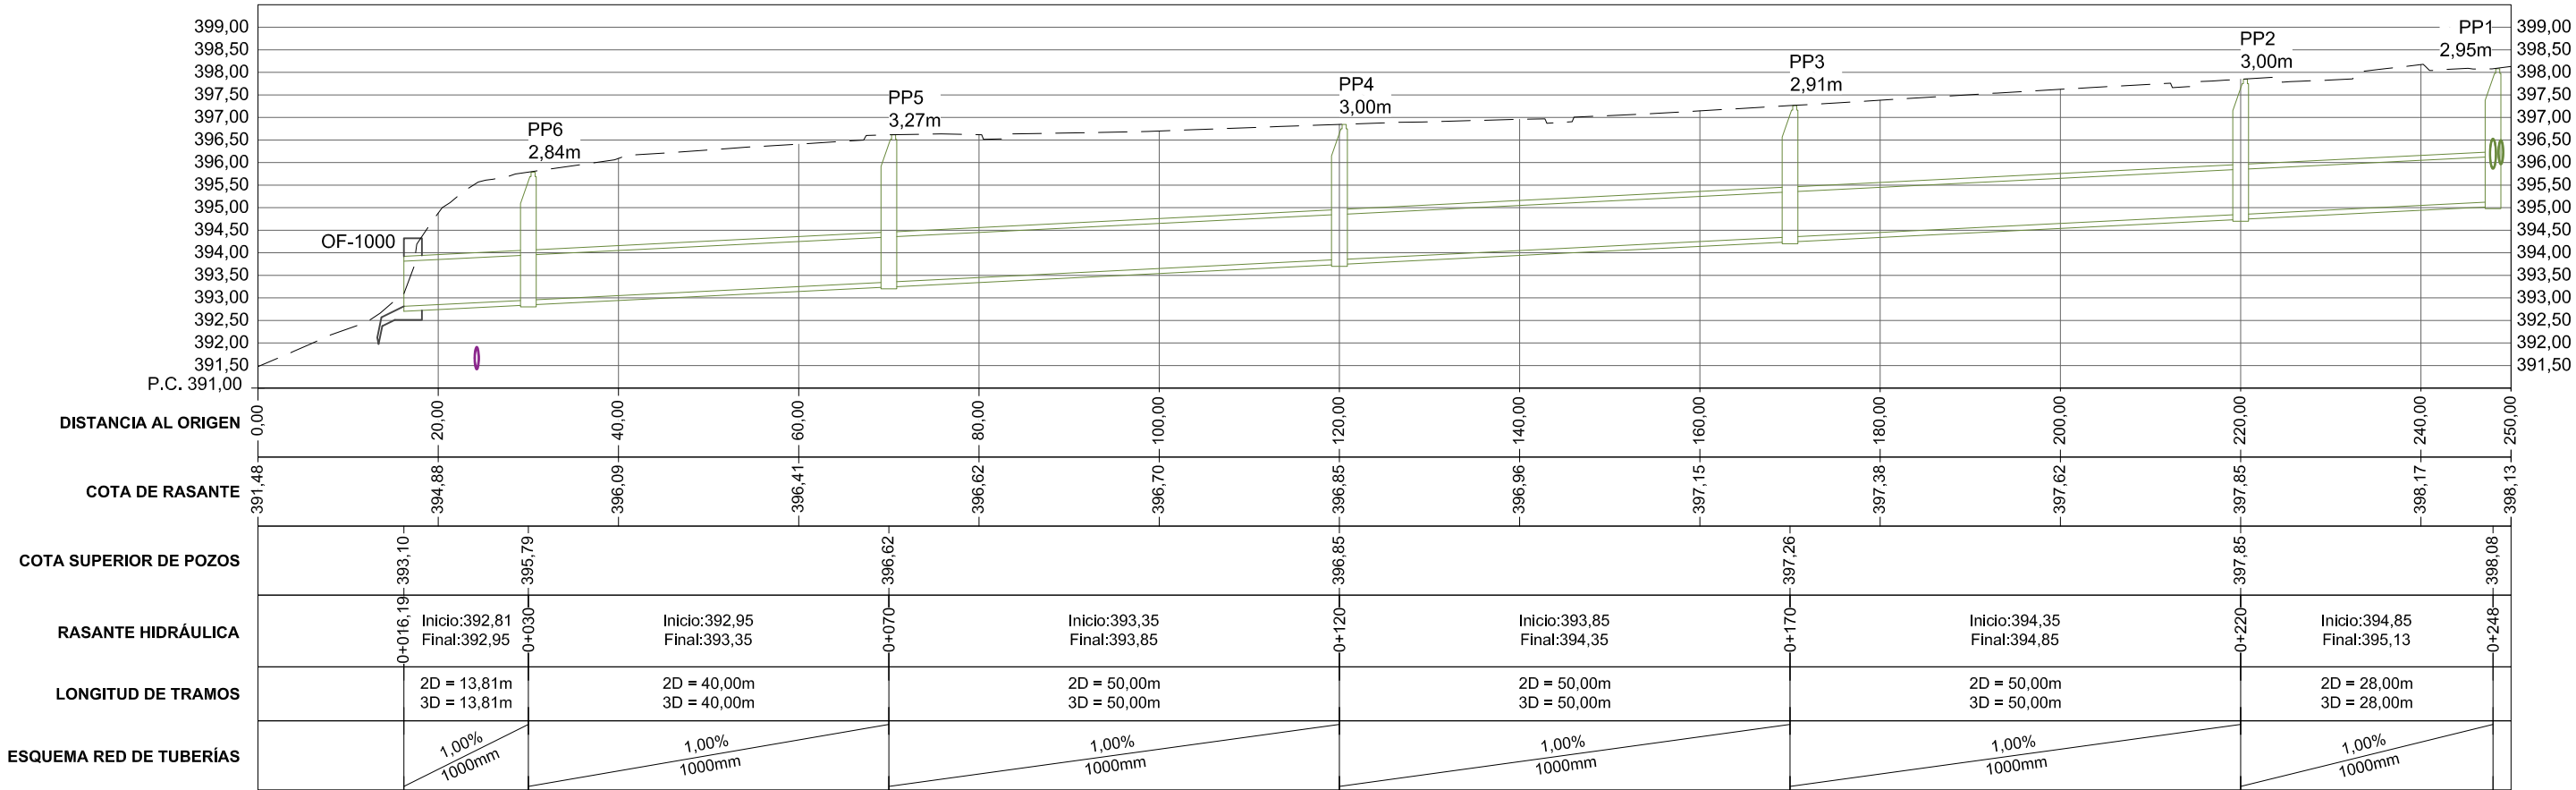


POZOS DE REGISTRO
DE HORMIGON ARMADO PREFABRICADO

Esc= 1:30


ELEMENTOS

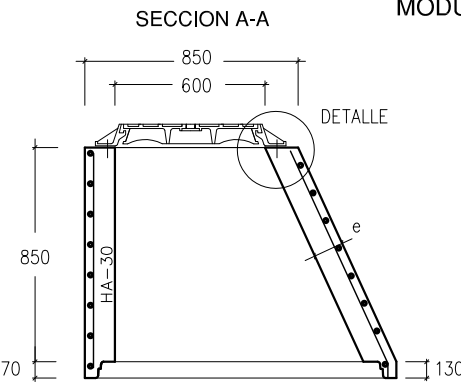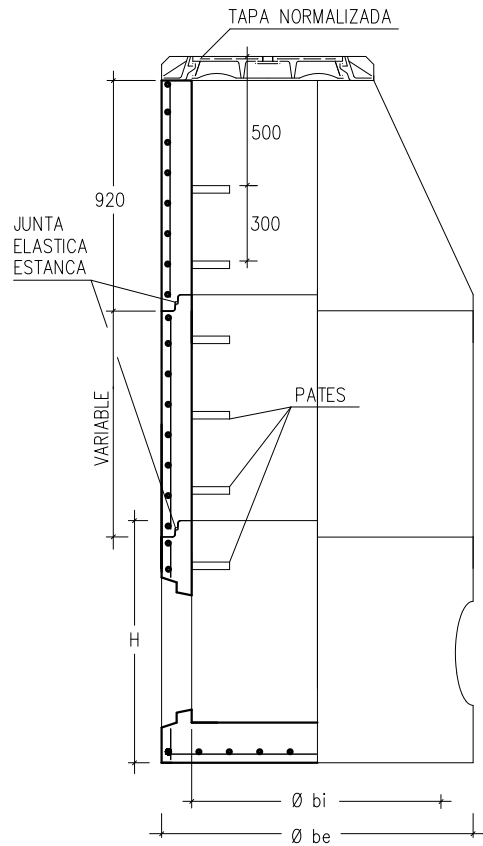


MODULO CONICO

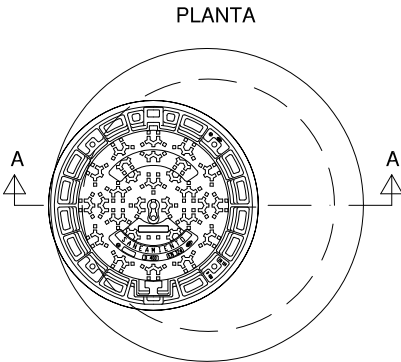

MODULOS DE ALTURA VARIABLE
ENTRE 250-1000mm.


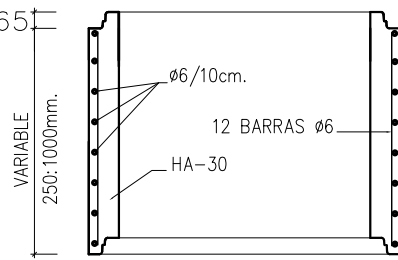


BASE POZO DE REGISTRO

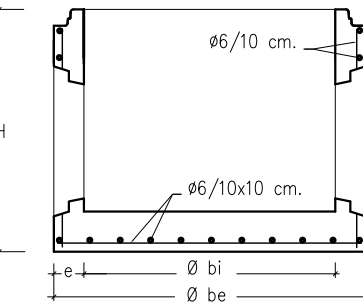


COTAS ORIENTATIVAS EN MM.				
Ø bi	1000	1200		1500
Ø be	1240	1520	1600	2100
H	1025	1200	1355	1700
e	120	160	200	300

LOSA DE CUBIERTA EN POZO DE REGISTRO

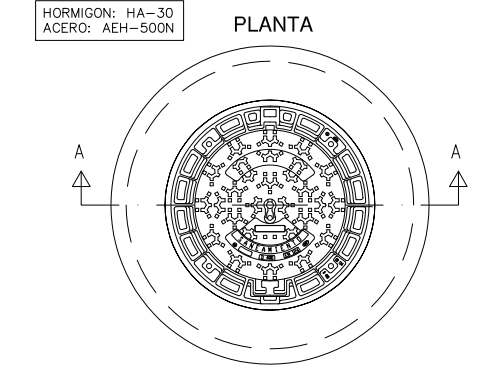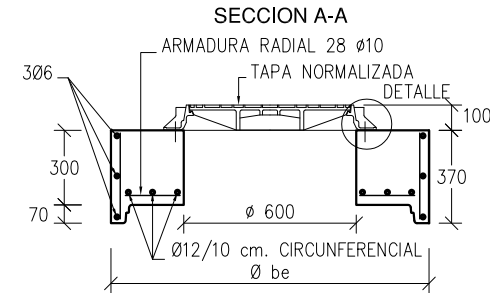


MARCO Y TAPA DE POZO DE REGISTRO
BOCA DE PASO: Ø600 mm.

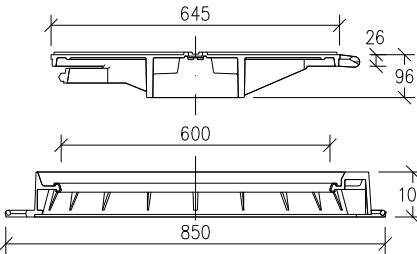


ESPECIFICACIONES:
MATERIAL: FUNDICIÓN NODULAR.
TIPO D400. CARGA: 40 TN. (400 KN).
TAPA: ARTICULADA MEDIANTE CHARNELA CON TOPES DE POSICIONAMIENTO.
DISPOSITIVO DE ACERROJADO: MEDIANTE APÉNDICE ELÁSTICO DE F.D. SOLIDARIO A LA TAPA.
INSONORIZACIÓN: MEDIANTE JUNTA DE POLIETILENO EN EL MARCO.
FIJACIÓN A LA ARQUETA: MEDIANTE 4 SPITS O HERRAJES Ø12 mm.
INSCRIPCIÓN: SANEAMIENTO.
NORMA DE APLICACIÓN: EN 124, UNE 41300-41301.
MARCADO: S/EN-124 CON MARCA DE ORGANISMO DE CERTIFICACIÓN AUTORIZADO.


DETALLE COLOCACIÓN DE TUBERIAS
DE SANEAMIENTO (HORMIGÓN) EN ZANJAS
SECCION ZANJA TIPO

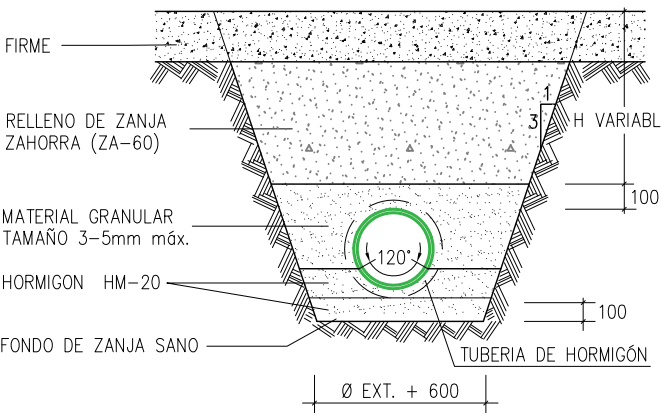


DETALLE COLOCACIÓN DE TUBERIAS
DE SANEAMIENTO (P.V.C.) EN ZANJAS
SECCION ZANJA TIPO

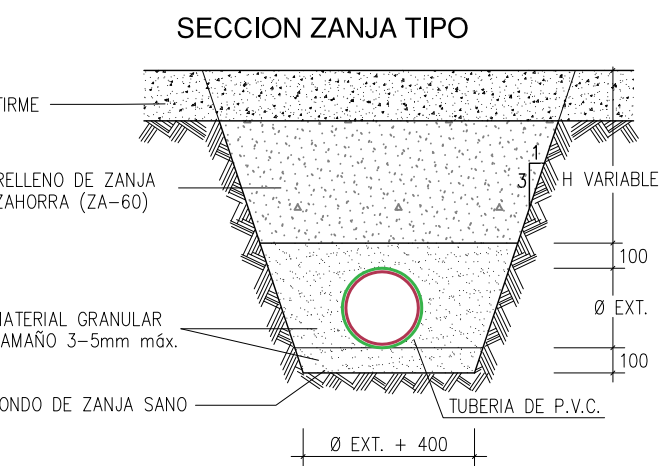


PATES DE POLIPROPILENO
REFORZADOS CON VARILLA DE ACERO
Esc= 1:5

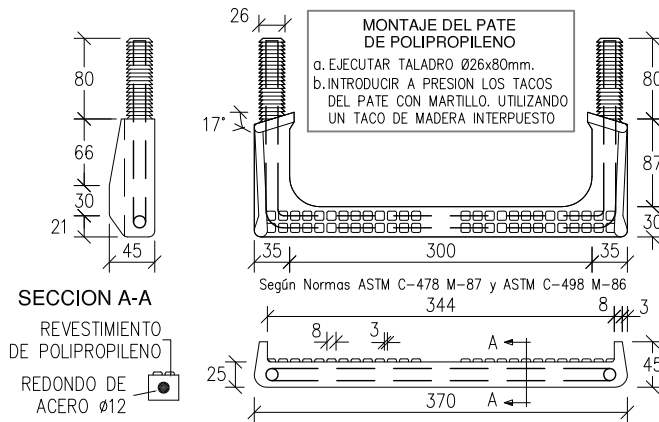


PRUEBA: TRAMO DE TUBERIA ENTRE POZOS

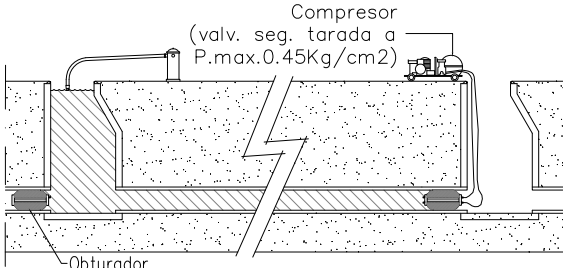

COLECTORES
PRUEBAS DE ESTANQUEIDAD CON AGUA
MEDIANTE OBTURADORES NEUMATICOS

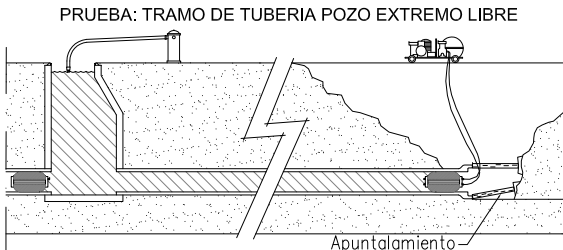


PRUEBA DE POZO DE REGISTRO

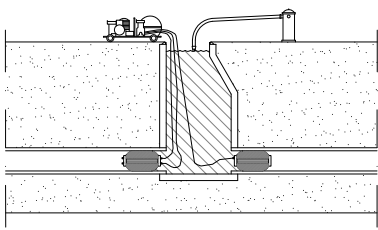


PRUEBA: Con agua, según Normativa.
LIMPIEZA: Tramo a ensayar y sobre todo zona de apoyo de obturadores.
SEGURIDAD: En el momento del ensayo no habrá ninguna persona en los pozos de registro dónde se han colocado los obturadores.

SECCIÓN ESCOLLERA
Esc= 1:25

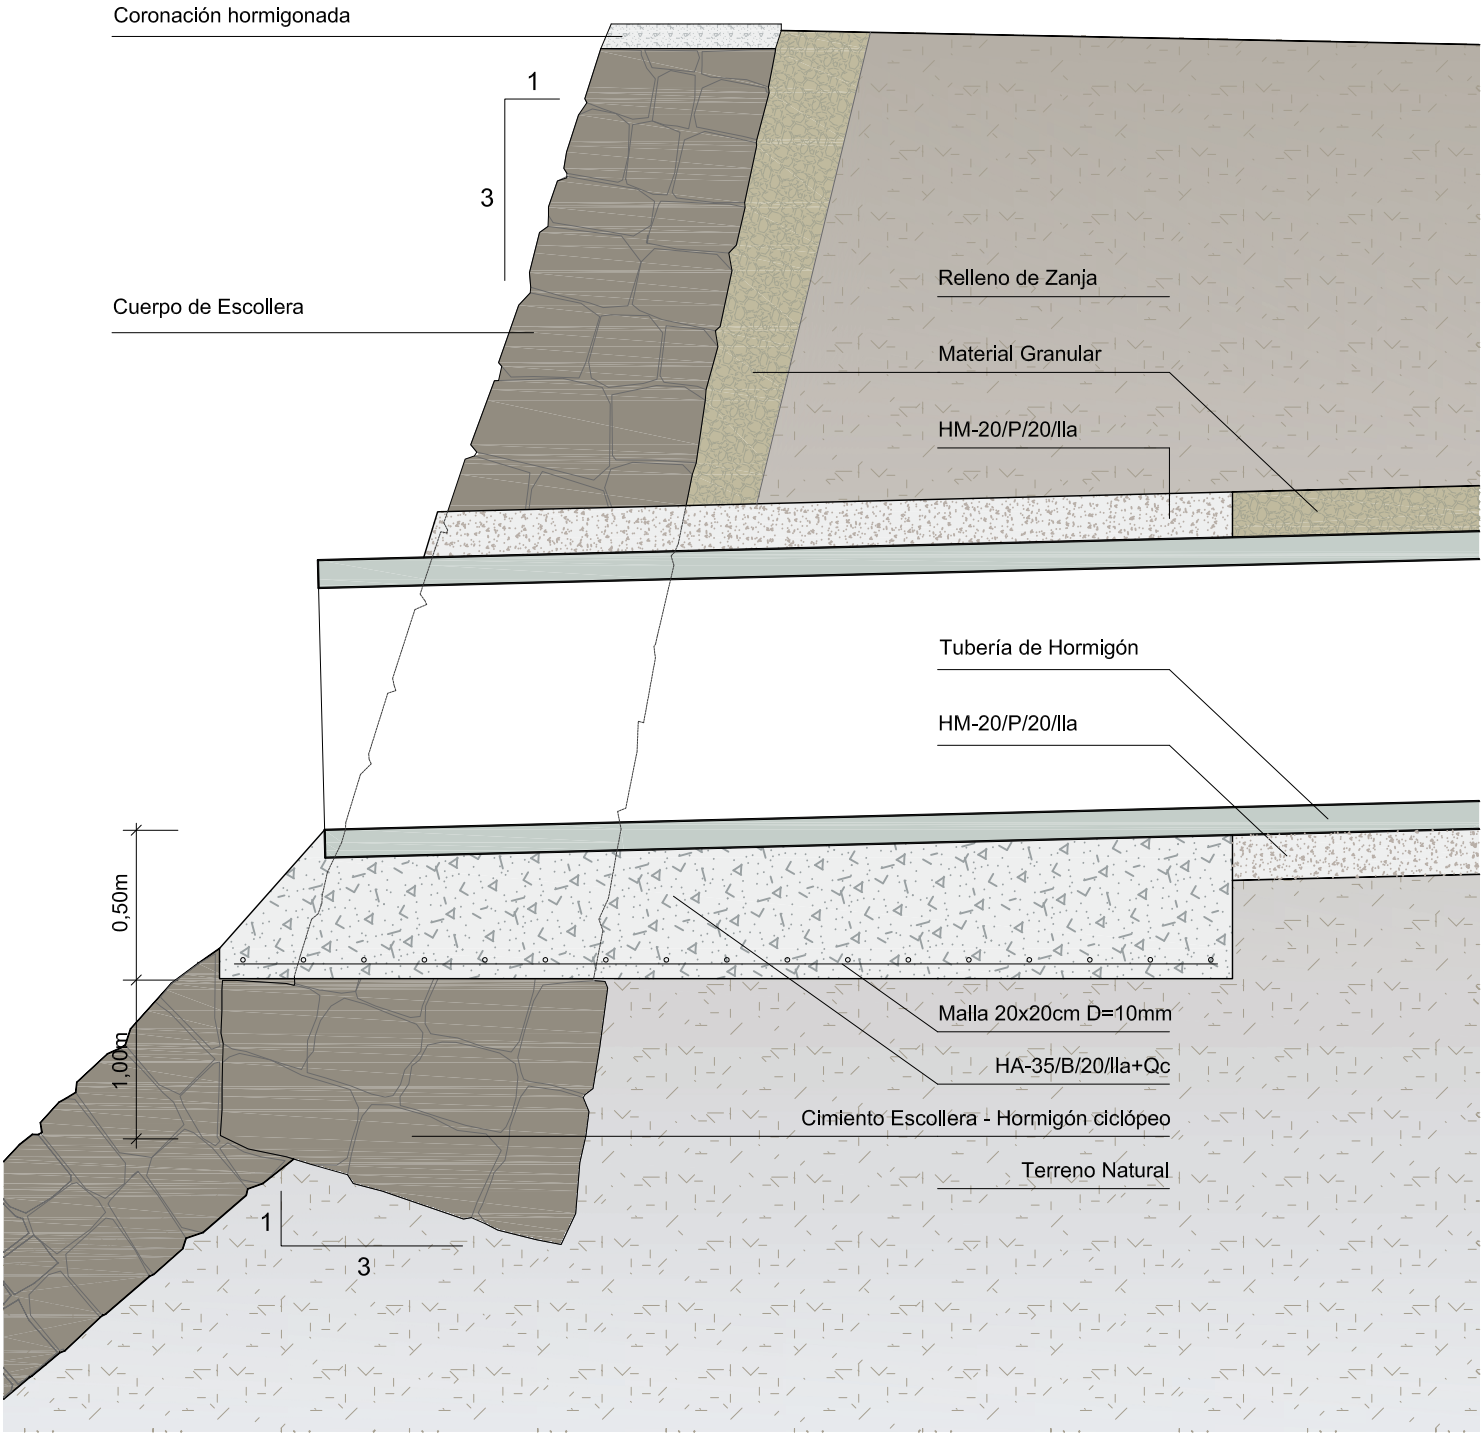


ENTRONQUE A COLECTOR
DE HORMIGÓN
Esc= 1:30

TUBERIA GENERAL: HORMIGON
TUBERIA DE ACOMETIDA: PVC
TALADRO: MECANICO
JUNTA: ARO ELASTICO LABIADO F-910


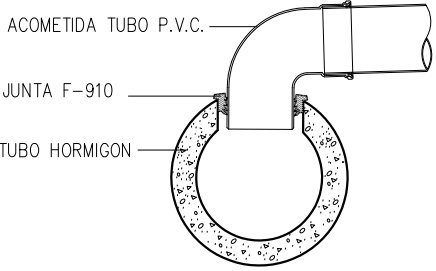


ENTRONQUE A POZO
CON JUNTA ELASTICA/ESTANCA
Esc= 1:30

TUBERIA DE ACOMETIDA: PVC
ORIFICIO: PERFORACION DE PARED DE POZO
CON BROCA DE GRAN DIAMETRO
JUNTA: ARO ELASTICO LABIADO F-910


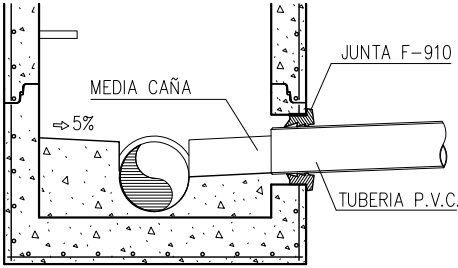


IMBORNAL
SUMIDERO NO SIFONICO PREFABRICADO
Esc= 1:30

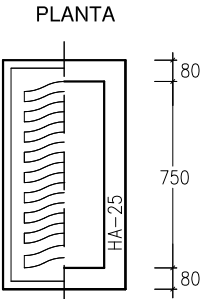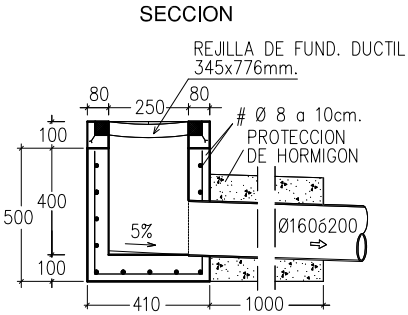

REJILLA: CLASE C-250. MARCO DE FUNDICION DUCTIL. NORMA EN 124.

ACOMETIDA RED DE SANEAMIENTO
PIEZA ESPECIAL INJERTO "CLICK"
PARA ACOMETIDAS EN P.V.C.

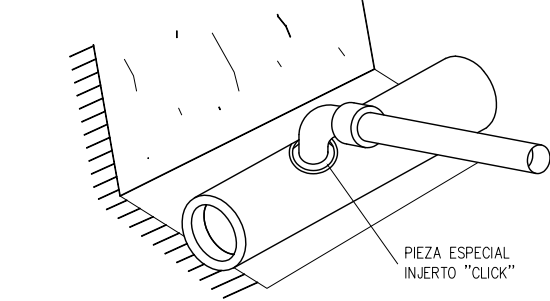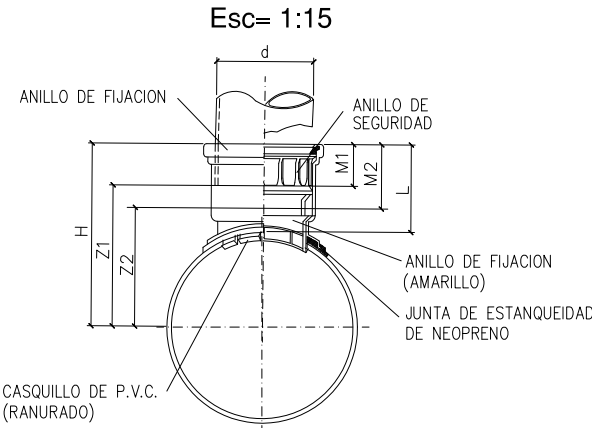

DIAMETRO RAMAL	DIAMETRO COLECTOR	DIMENSIONES DEL "CLICK" (mm.)								Diametros de la sierra de campana mm.
		d	H	L	M1	M2	Z1	Z2		
160	250	160	270	144	69	106	201	154	162.4	
	315	160	302	144	69	106	233	196		
	400	160	345	144	69	106	276	239		