

627000 628000 629000 630000

4724000 4723000



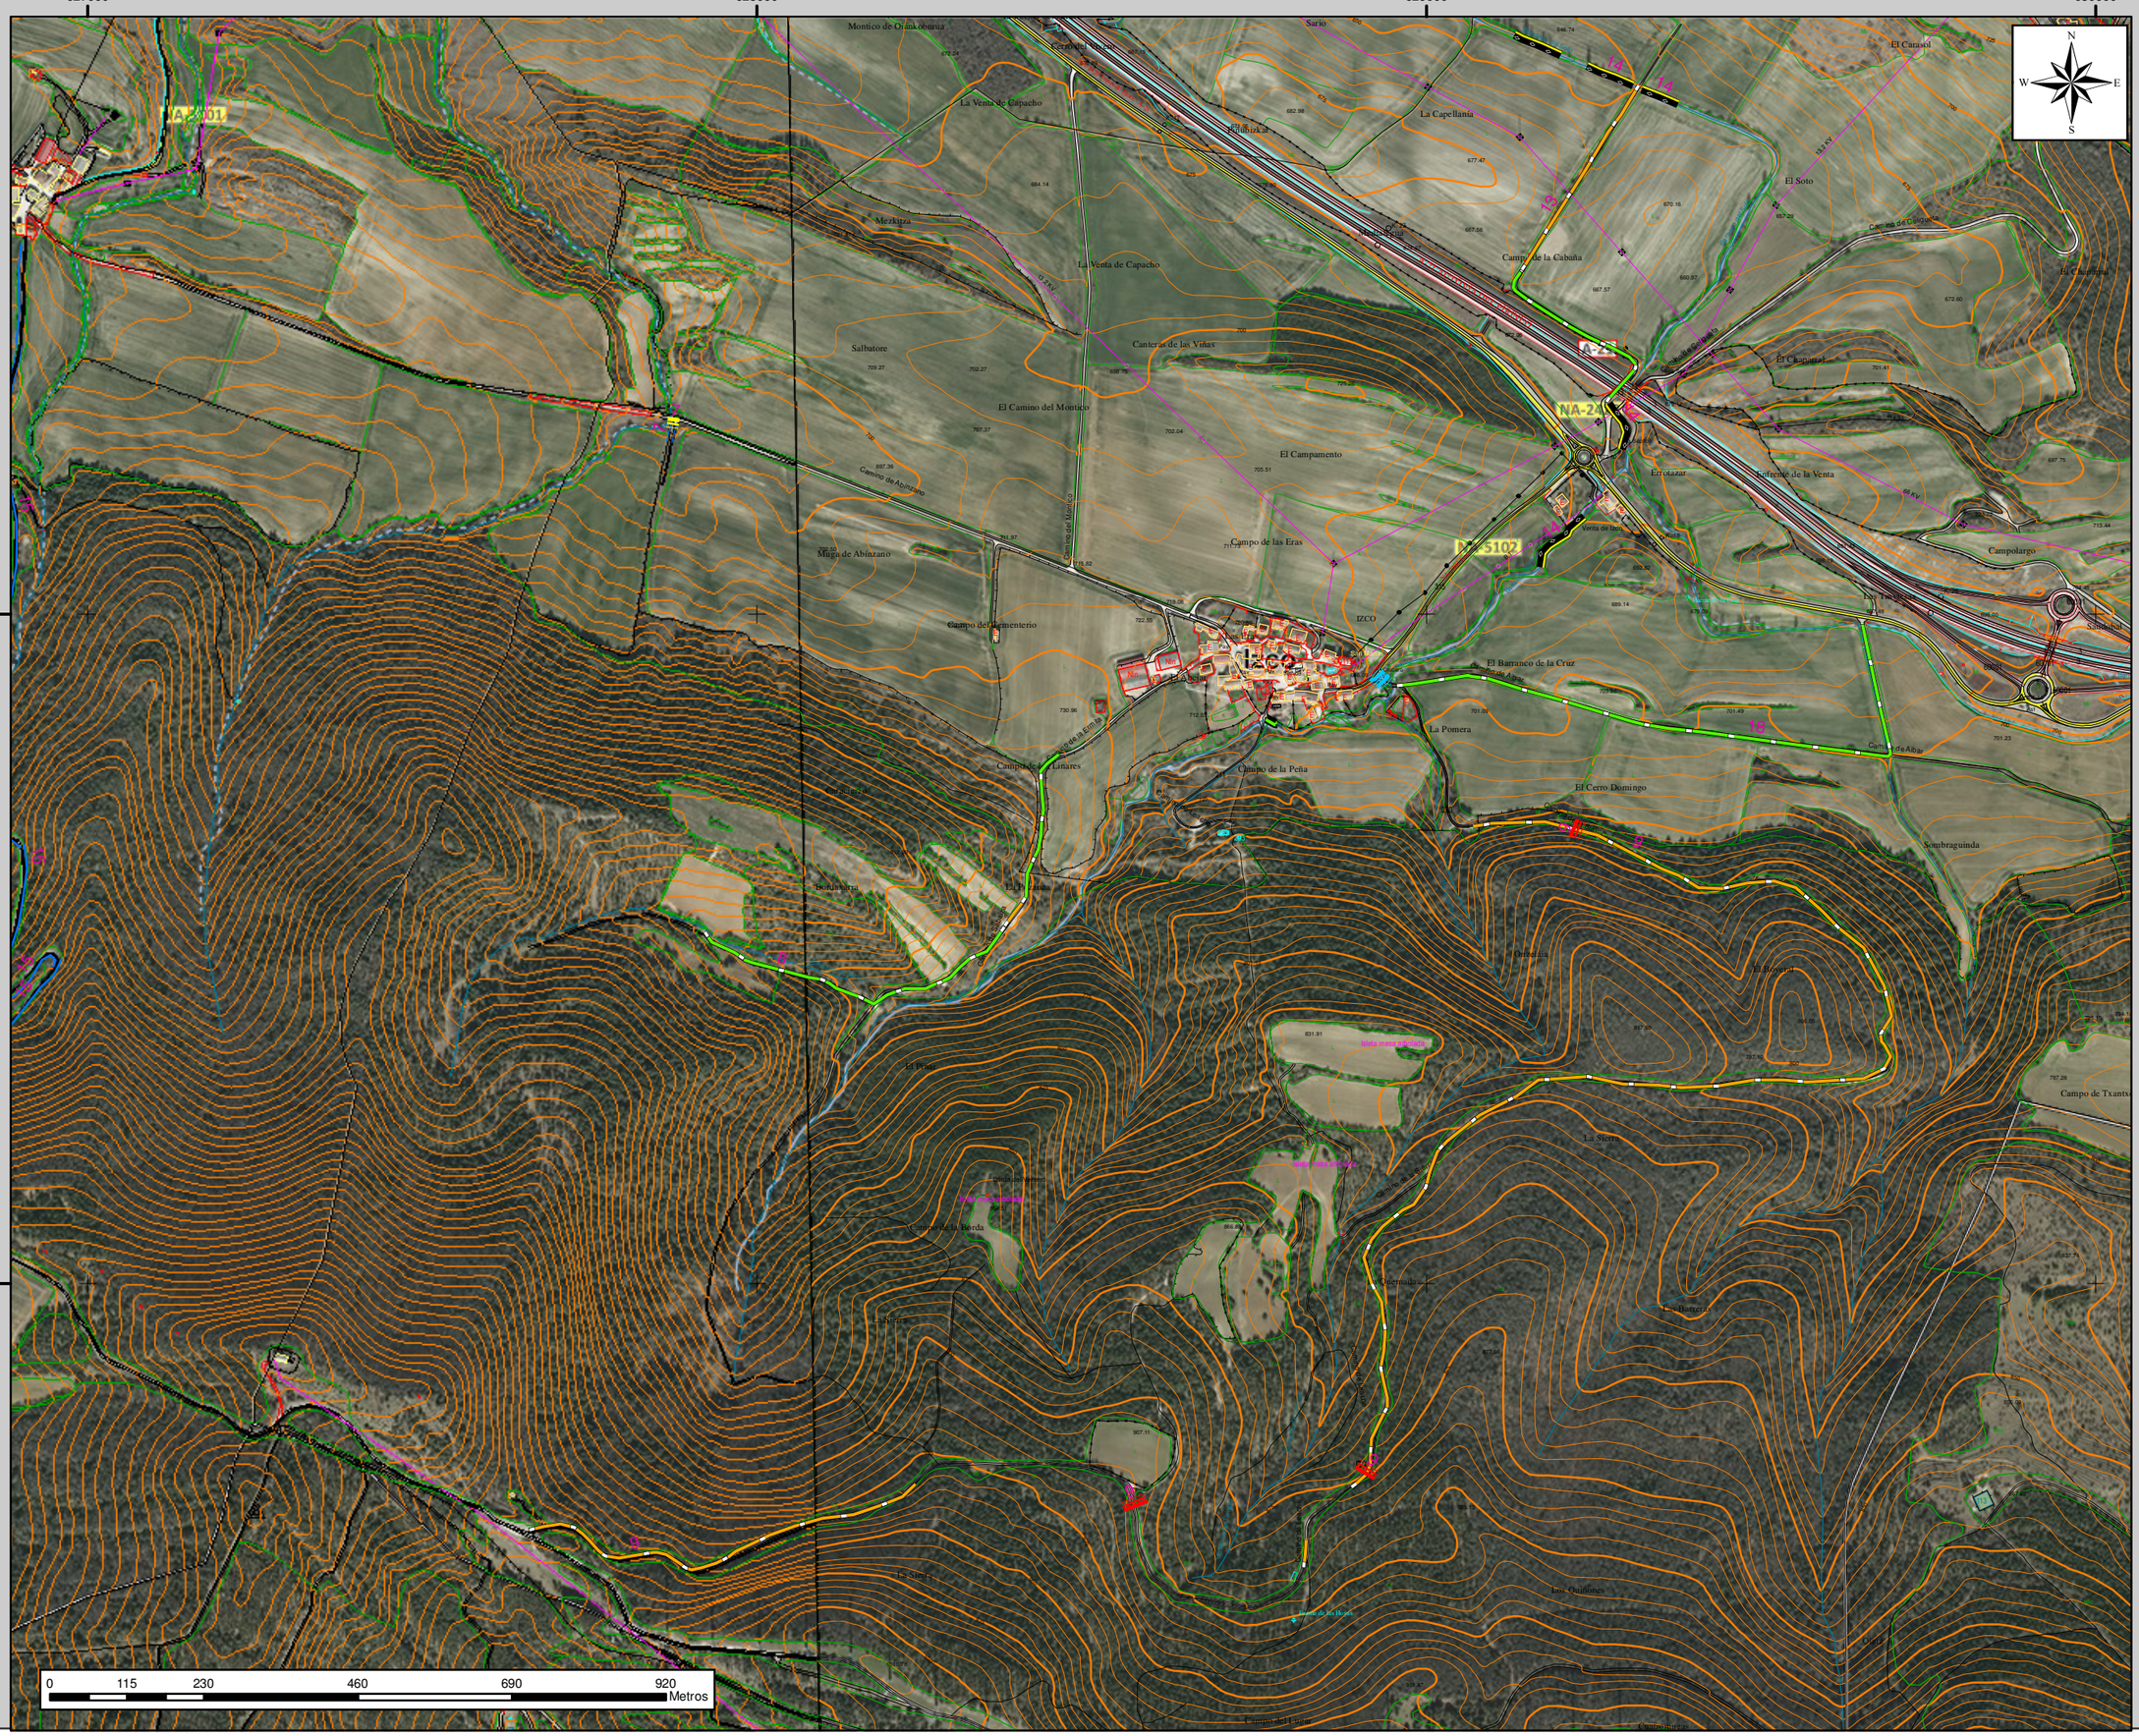

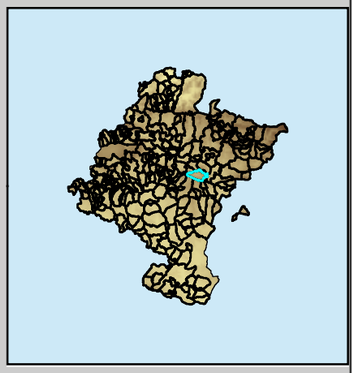

Legend

LEYENDA- LEGENDA

Acondicionamiento de viales

ACCION

- Escollera
- Cajeo+hormigonado
- Cuneta
- Cuneta hormigonada
- Doble cuneta
- Excavacion
- Perfilado
- Perfilado,afirmado zahorras
- Perfilado,zahorras,cuneta
- Perfilado,zahorras,doble cuneta
- Perfilado,balasto
- Perfilado,balasto,cuneta
- Perfilado,cuneta
- Perfilado,doble cuneta
- Petril+barandilla
- Refuerzo puente
- Bionda
- Tubo

1:9.000

0 115 230 460 690 920 Metros

PLANO VI PLANOA

Detalle de actuaciones en entorno de Izco / Izko

PROYECTO:
Restauración de infraestructuras viarias tras episodios tempestivos en localizaciones de Ibargoiti

2019/2020

Promotor:
Ayuntamiento de Ibargoiti

Redactor/ Idazle

IVAN LAKIDAIN TORRÉS
Nº Colegiado 4.770

Sielba Ingeniería del Medio Rural