

629000



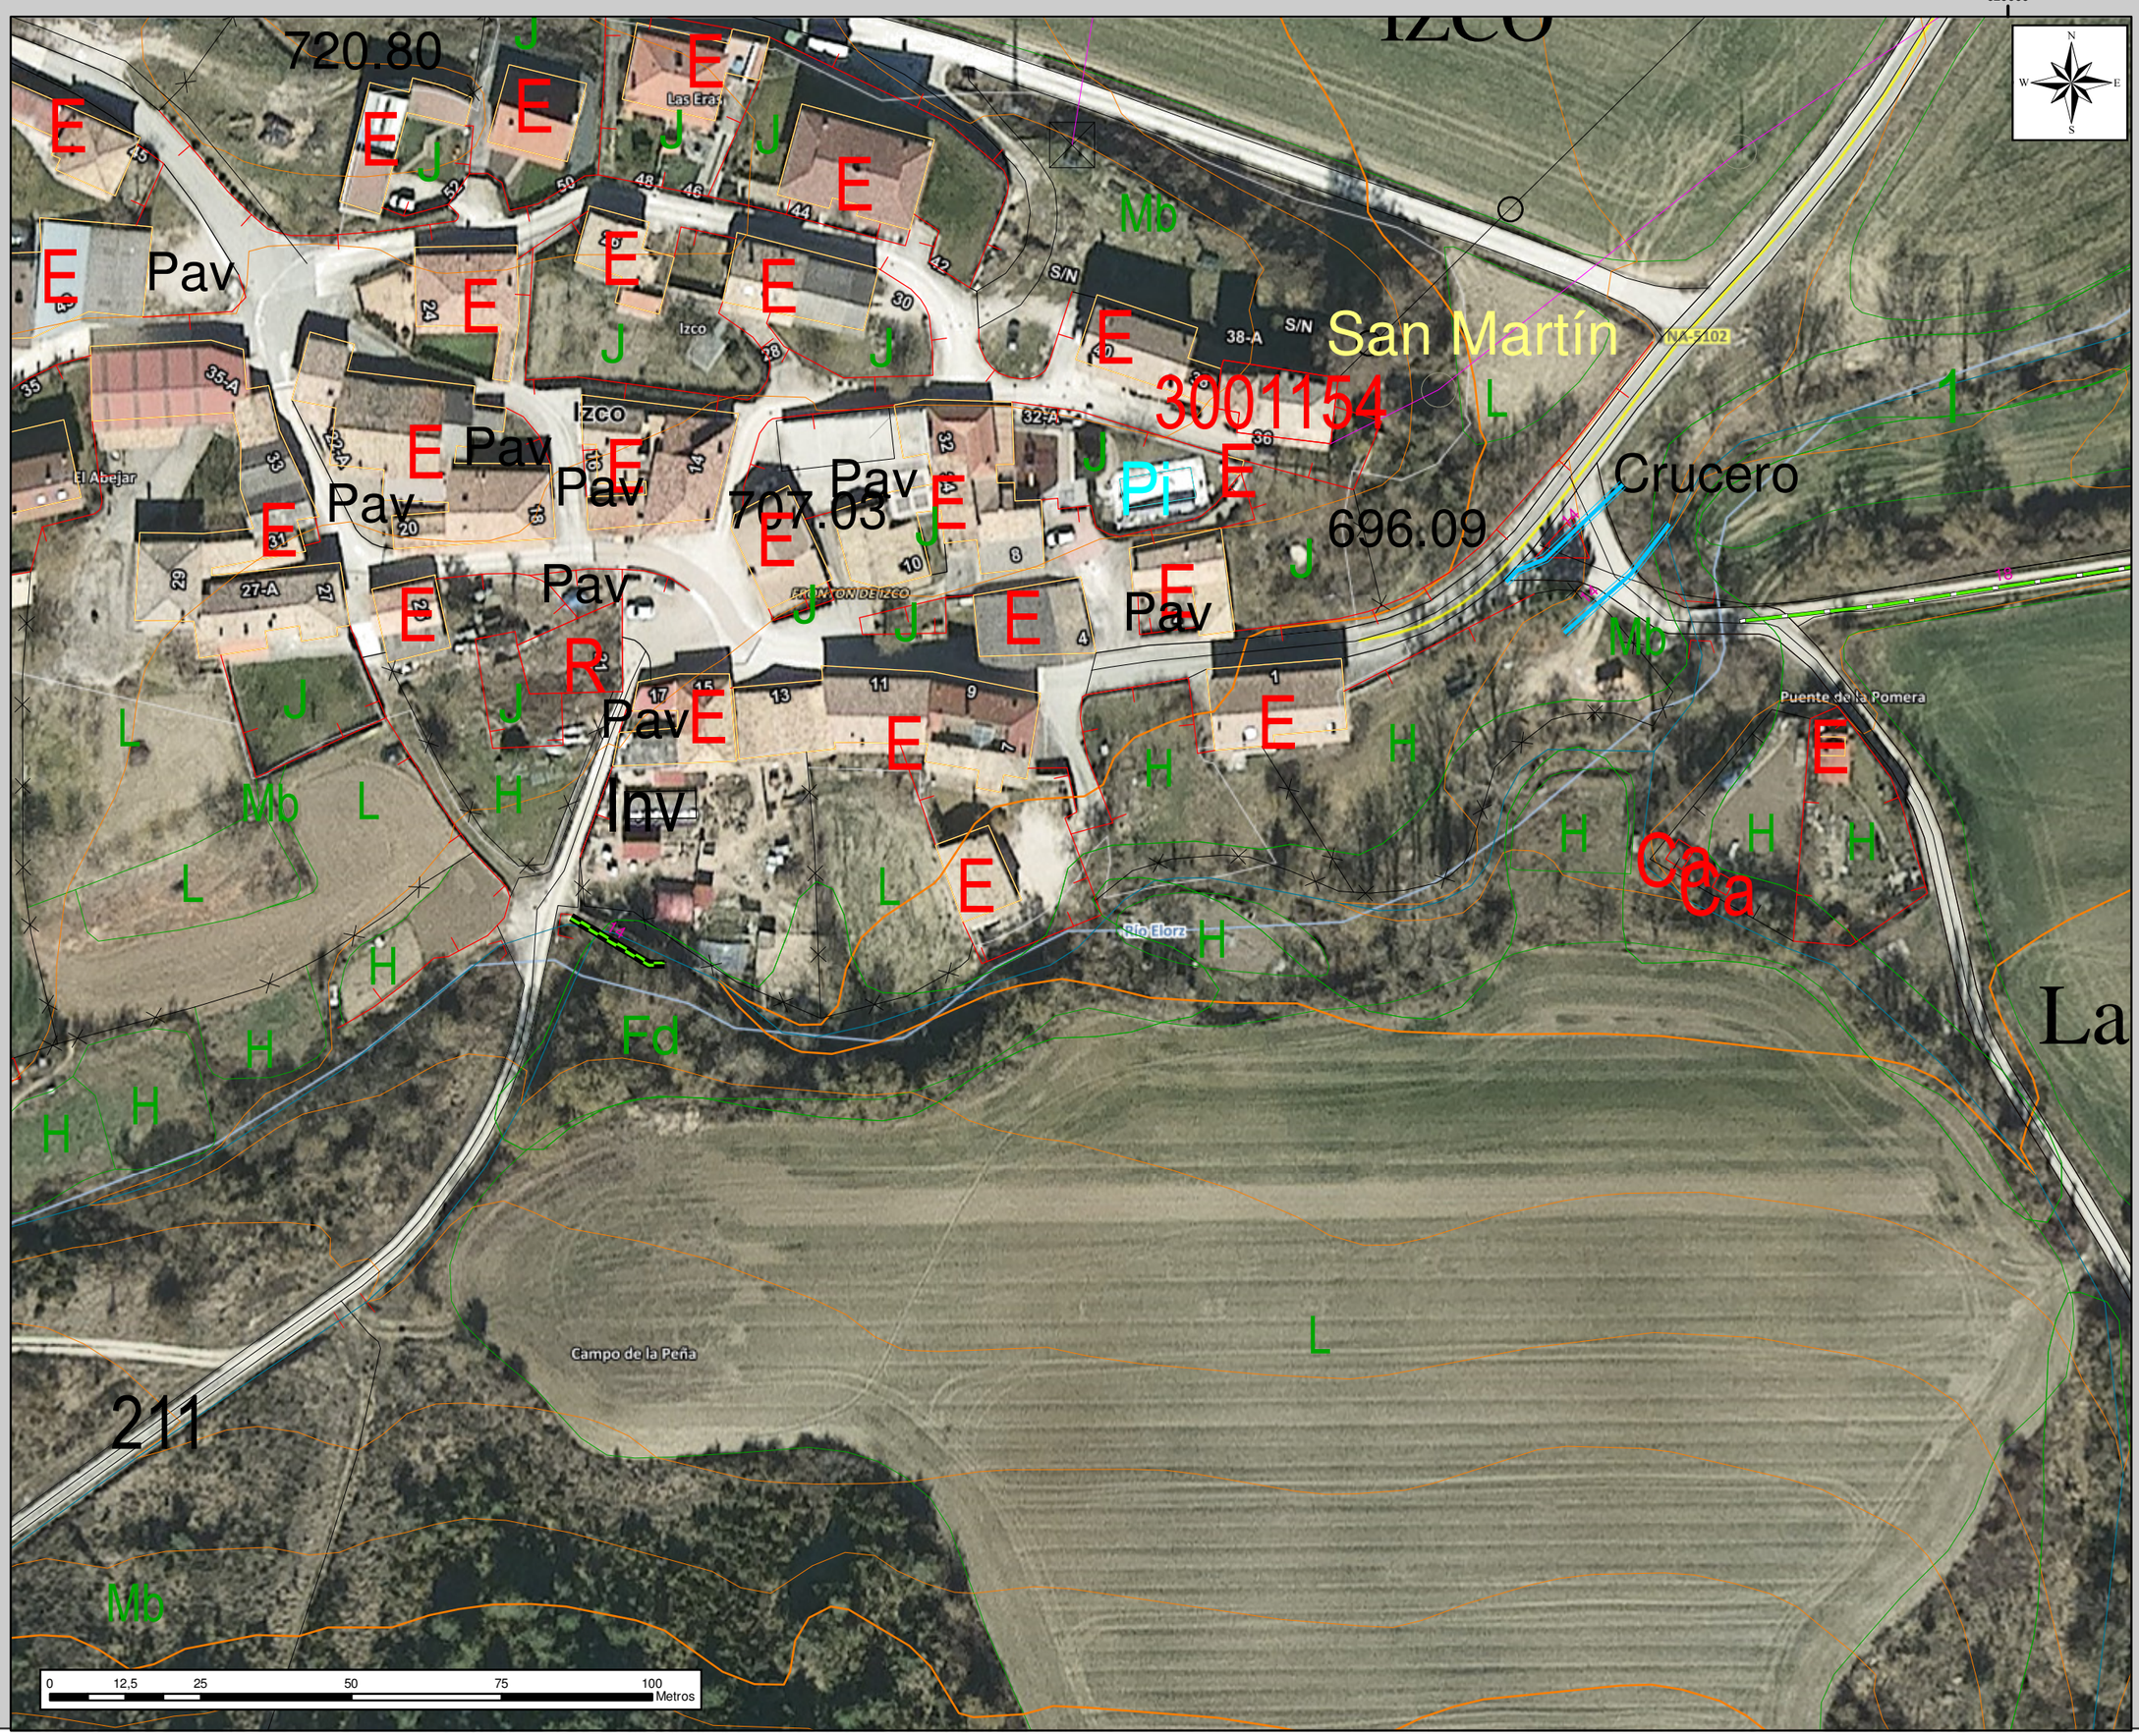

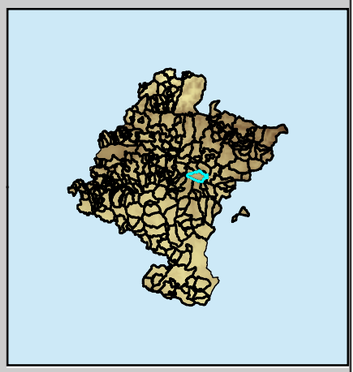

Legend **LEYENDA- LEGENDA**

Acondicionamiento de viales

ACCION

- Escollera
- Cajeo+hormigonado
- Cuneta
- Cuneta hormigonada
- Doble cuneta
- Excavacion
- Perfilado
- Perfilado,afirmado zahorras
- Perfilado,zahorras,cuneta
- Perfilado,zahorras,doble cuneta
- Perfilado,balasto
- Perfilado,balasto,cuneta
- Perfilado,cuneta
- Perfilado,doble cuneta
- Petril+barandilla
- Refuerzo puente
- Bionda
- Tubo

1:1.000

PLANO VIII PLANOA

Detalle de actuaciones de escollera y refuerzo de puente de Izco / Izko

PROYECTO:
Restauración de infraestructuras viarias tras episodios tempestivos en localizaciones de Ibargoiti

2019/2020

Promotor:
Ayuntamiento de Ibargoiti

Redactor/ Idazle

IVAN LAKIDAIN TORRÉS
Nº Colegiado 4.770

Sielba Ingeniería del Medio Rural