


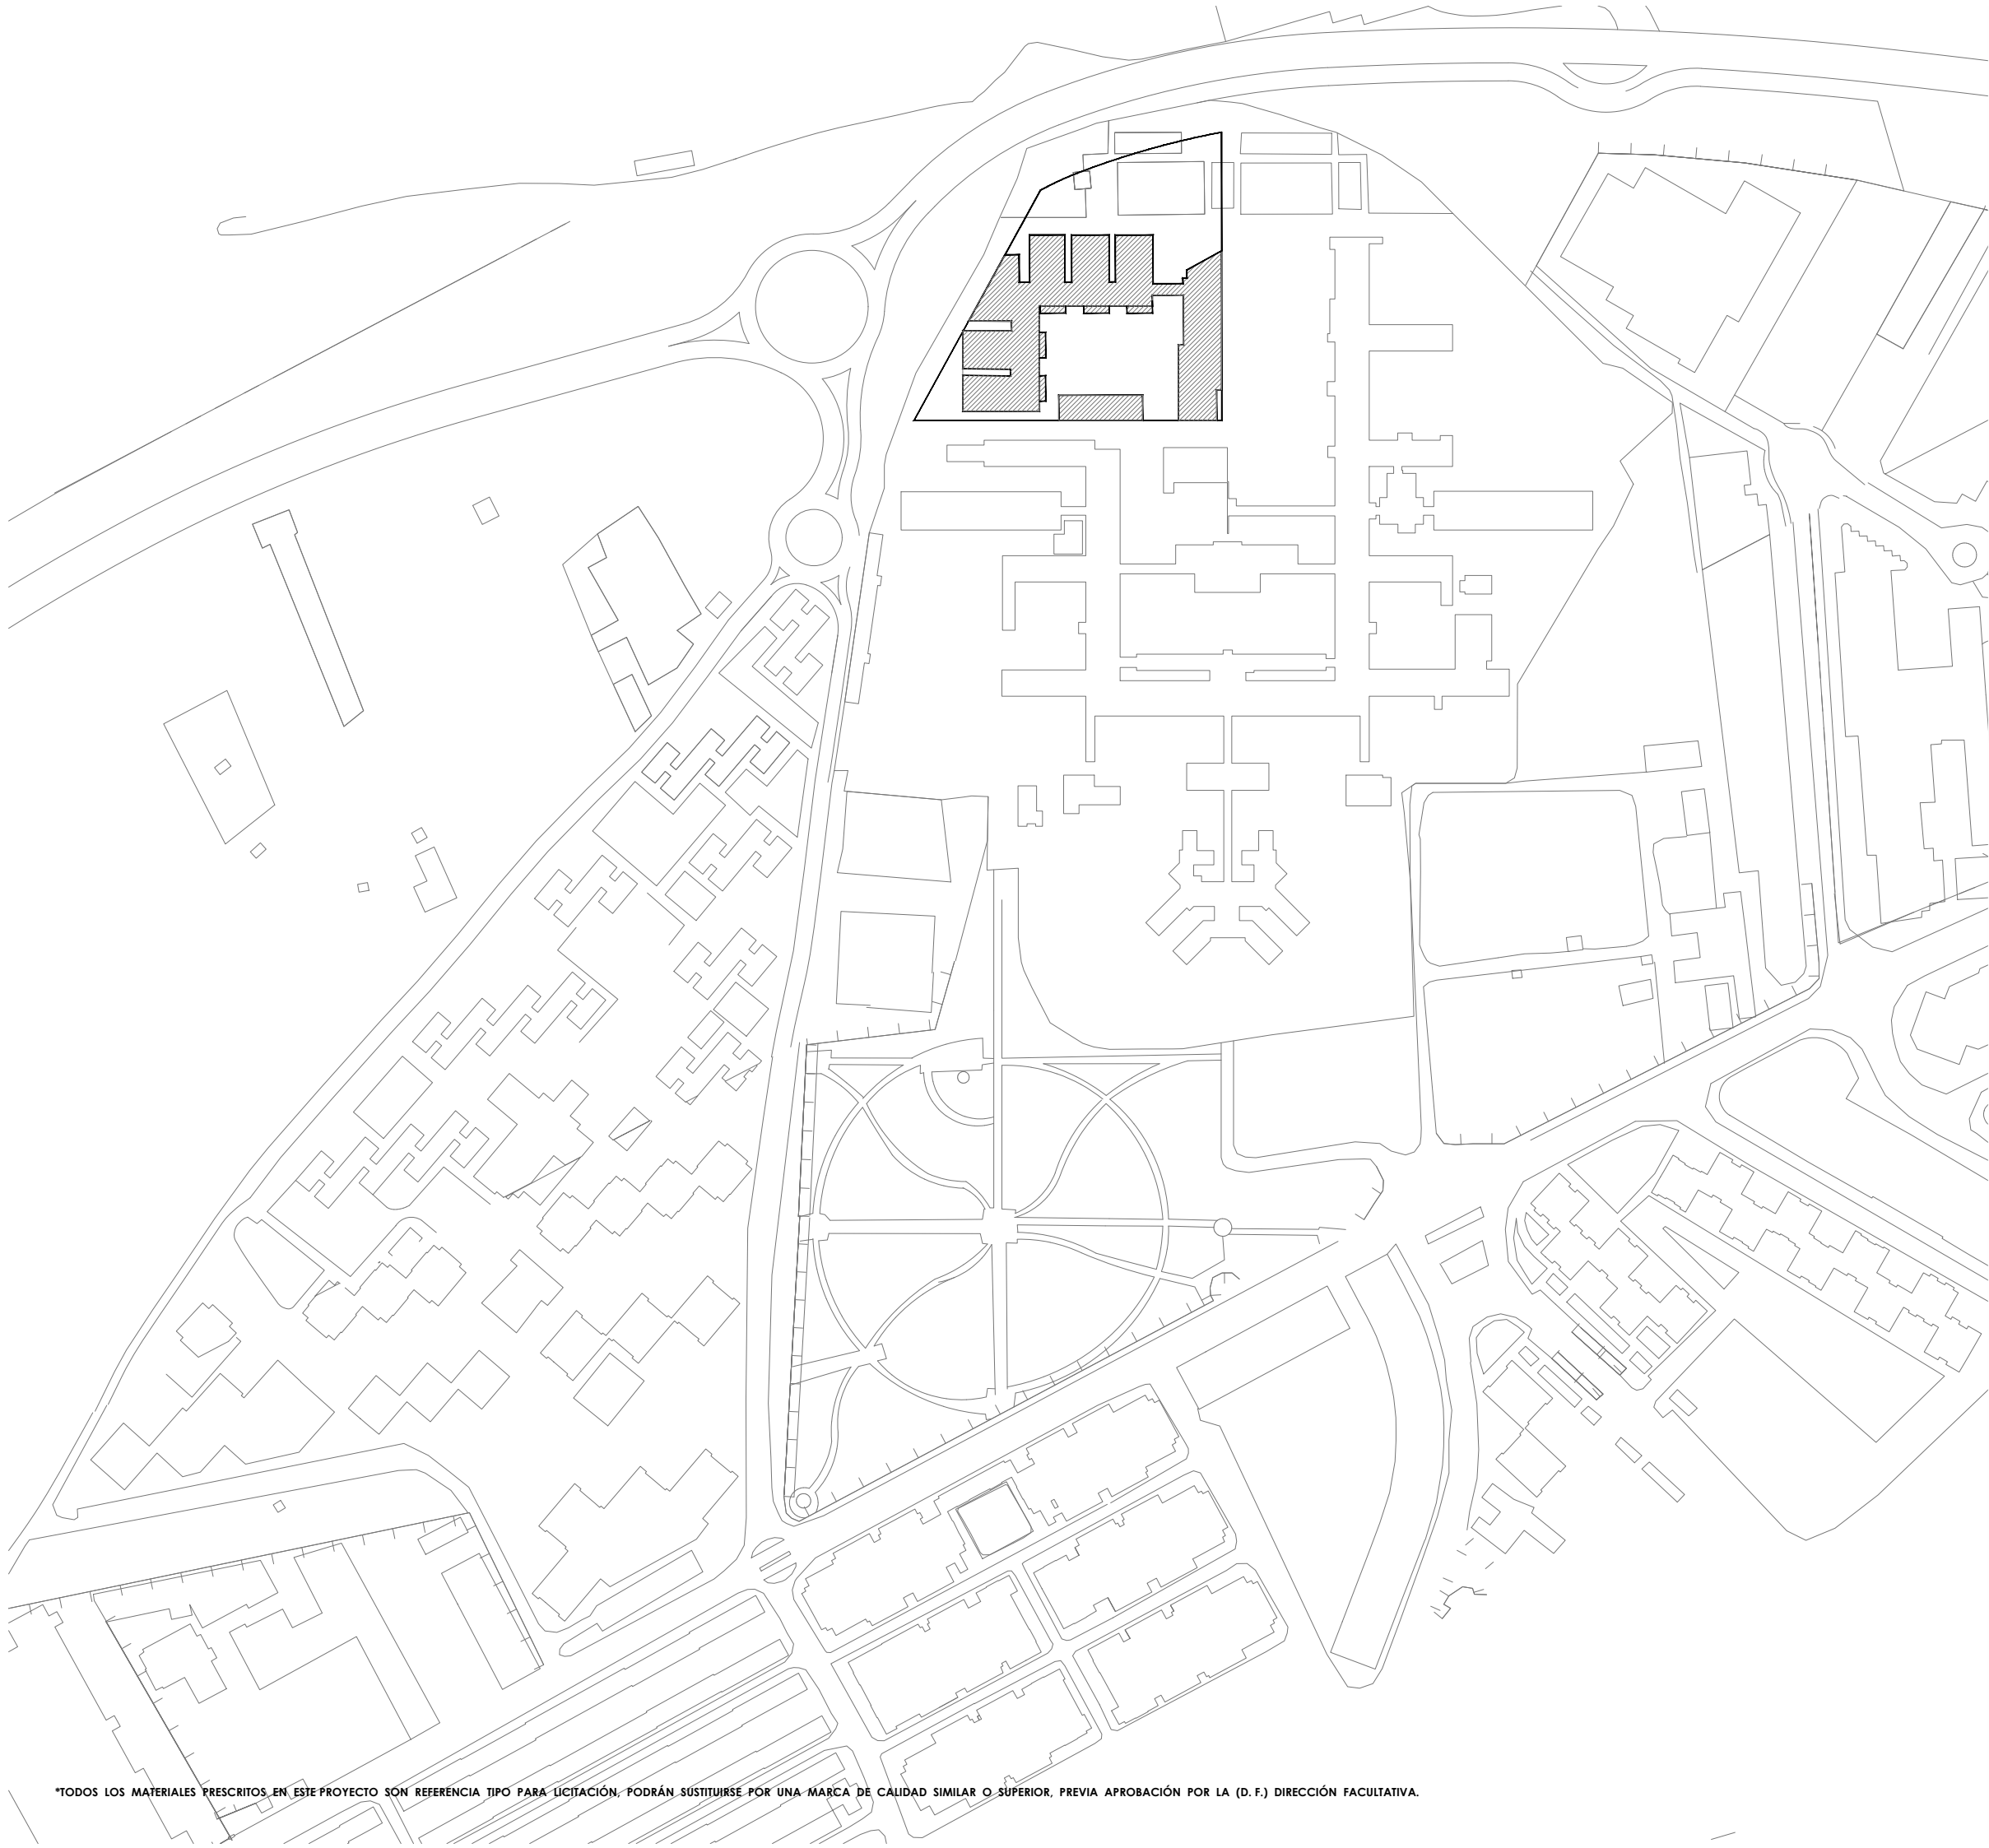

*TODOS LOS MATERIALES PRESCRITOS EN ESTE PROYECTO SON REFERENCIA TIPO PARA LICITACIÓN, PODRÁN SUSTITUIRSE POR UNA MARCA DE CALIDAD SIMILAR O SUPERIOR, PREVIA APROBACIÓN POR LA (D. F.) DIRECCIÓN FACULTATIVA.

proyecto	REFORMA MÓDULO CAIDIS "VALLE DE RONCAL"		ref. proyecto	20.03
situación	C/SAN CRISTOBAL 50, PAMPLONA (NAVARRA)		estado	PROY. DE EJECUCIÓN
promotor	GOBIERNO DE NAVARRA. DEPARTAMENTO DERECHOS SOCIALES AGENCIA NAV. DE AUTONOMÍA Y DESARROLLO DE LAS PERSONAS		fecha	DICIEMBRE 2020
plano	INFORMACIÓN. PLANO DE SITUACIÓN.		PG.01	
A1 0 10 25 50 L J A3 0 20 50 100		escala (A1-A3) 1/1.500-1/3.000 versión / fecha 02 (22/12/2020)		
arquitectos DANIEL MAESTU YERRO ANDRÉS TRINCADO FÁNDIZ		ingenieros HECTOR SÁNCHEZ SEGURA PABLO JIMÉNEZ MIRAMÓN		ref. plano 11.01_situación.1.dwg
arquitecto téc. SUSANA RUIZ DE GALARRETA		C/ Erofazar 34, Bajo 31014 Pamplona (Navarra) tel / fax 447658243 / 615725923 email dtr.arquitectos@gmail.com dmaesru@gmail.com		

COAVN

COLEGIO OFICIAL DE ARQUITECTOS VASCO-NAVARRO
EUSKAL HERRIKO ARKITEKTOEN ELKARGO OFIZIALA
NAVARRA VISADO
NAVARRA BISATUA

N2021A0008

22/01/2021

DB3FF2DE38

VERIFICABLE EN <http://www.coavn.org/verificabon>

ESTE DOCUMENTO ES COPIA DEL ORIGINAL. GUARDAR PROPIEDAD. TODA MODIFICACIÓN DEL ORIGINAL DEL MISMO, SU REPRODUCCIÓN TOTAL O PARCIAL, SU REPRODUCCIÓN O COPIA A TERCEROS REQUIEREN LA AUTORIZACIÓN PREVIA Y EXPRESA DE SU AUTOR.



*TODOS LOS MATERIALES PRESCRITOS EN ESTE PROYECTO SON REFERENCIA TIPO PARA LICITACIÓN, PODRÁN SUSTITUIRSE POR UNA MARCA DE CALIDAD SIMILAR O SUPERIOR, PREVIA APROBACIÓN POR LA (D. F.) DIRECCIÓN FACULTATIVA.

proyecto	REFORMA MÓDULO CAIDIS "VALLE DE RONCAL"		ref. proyecto	20.03
situación	C/SAN CRISTOBAL 50, PAMPLONA (NAVARRA)		estado	PROY. DE EJECUCIÓN
promotor	GOBIERNO DE NAVARRA. DEPARTAMENTO DERECHOS SOCIALES		fecha	DICIEMBRE 2020
plano		INFORMACIÓN. PLANO DE EMPLAZAMIENTO. ZONA DE ACTUACIÓN.		
A1	0	10	25	37.50
A3	0	20	50	75
arquitectos		DANIEL MAESTU YERRO ANDRÉS TRINCADO FÁNDIZ	ingenieros	HECTOR SÁNCHEZ SEGURA PABLO JIMÉNEZ MIRAMÓN
			arquitecta téc.	SUSANA RUIZ DE GALARRETA
			ref. plano	10.11_emplazamiento.1.dwg
			escala (A1-A3)	1/1.000-1/2.000
			versión / fecha	02 (22/12/2020)
			ref. plano	10.11_emplazamiento.1.dwg
			C/ Erofazar 34, bajo	
			31014 Pamplona (Navarra)	
			tel / fax	647658243 / 615725923
			email	atr.arquitecto@gmail.com
			dmmaesru@gmail.com	

COAVN

COLEGIO OFICIAL DE ARQUITECTOS VASCO-NAVARRO
EUSKAL HERRIKO ARKITEKTOEN ELKARGO OFIZIALA
NAVARRA VISADO
NAVARRA BISATUA

N2021A0008

22/01/2021

DB3FF2DE38

VERIFICABLE EN <http://www.coavn.org/verificabon>

ESTE DOCUMENTO ES COPIA DEL ORIGINAL. GUARDAR PRECISAMENTE LA MODIFICACIÓN DEL MISMO. SU REPRODUCCIÓN TOTAL O PARCIAL, SU REPRODUCCIÓN O COPIA A TERCEROS REQUIEREN LA AUTORIZACIÓN PREVIA Y EXPRESA DE SU AUTOR



SUPERFICIE CONSTRUIDA DE ACTUACIÓN	
SUPERFICIE CONSTRUIDA DEL MÓDULO	384,5m2 X 5 MÓDULOS = 1922,50 m2
SUPERFICIE CONSTRUIDA DE LA URBANIZACIÓN DE LOS PATIOS	
SUPERFICIE CONSTRUIDA DE PATIO TIPO 1	117,50m2 X 2 MÓDULOS = 235,00 m2
SUPERFICIE CONSTRUIDA DE PATIO TIPO 2	70,00m2 X 2 MÓDULOS = 140,00 m2
SUPERFICIE CONSTRUIDA DE PATIO TIPO 3	158,50m2 + 90 MÓD. = 248,50 m2
SUPERFICIE CONSTRUIDA PATIOS = 623,50m2	

- CENTRO RESIDENCIAL VALLE RONCAL
- PATIO TIPO 1 ACTUALMENTE EJECUTADO SUPERFICIE 117,50 M2
- ZONA DE ACTUACIÓN
- MÓDULO HABITACIONAL SUPERFICIE ACTUACIÓN POR MÓDULO 384,50 M2. (5 UNIDADES; ANDÍA, URBASA, ARALAR, LEYRE, ALAIZ)
- PATIO TIPO 1. ACABADOS EN HORMIGÓN Y BANCOS CENTRALES SUPERFICIE ACTUACIÓN POR PATIO 117,50 M2. (2 UNIDADES)
- ZONA NORTE RELACIONADA CON PATIOS TIPO 1, TIPO2, TIPO 3.
- PATIO TIPO 2. ACABADOS EN BALDOSA HIDRÁULICA Y BANCOS ADOSADOS. SUPERFICIE ACTUACIÓN POR PATIO 70 M2.(2 UNIDADES)
- PATIO TIPO 3. ACABADOS VEGETAL Y TRONERAS. SUPERFICIE ACTUACIÓN POR PATIO 158,50 M2. Y 90 M2.
- ZONA NORTE RELACIONADA CON PATIOS TIPO 1, TIPO2, TIPO 3.

NOTA:
La actuación se desarrollará con el centro abierto por lo que se deberá organizar de tal manera que se realice de manera escalonada módulo a módulo.
Nunca se podrá solapar intervenciones en dos módulos simultáneamente.
Se intentará dentro de lo posible ejecutar las obras en los patios que conecten directamente con el módulo afectado por la actuación.
Los accesos a la obra se harán desde el exterior para no interferir con el día a día de los residentes.
Solo se accederá al centro en situaciones puntuales por motivos de conexiones, puestas de servicio, etc. en los que sea necesario acceder a un módulo colectivo de instalaciones generales.

COAVN

COLEGIO OFICIAL DE ARQUITECTOS VASCO-NAVARRO

EUSKAL HERRIKO ARKITEKTOEN ELKARGO OFIZIALA

NAVARRA VISADO

NAVARRA BISATUA

N2021A0008

22/01/2021

FECHA EXP.

VERIFICABLE EN <http://www.coavn.org/verificabon>

ASO

*TODOS LOS MATERIALES PRESCRITOS EN ESTE PROYECTO SON REFERENCIA TIPO PARA LICITACIÓN, PODRÁN SUSTITUIRSE POR UNA MARCA DE CALIDAD SIMILAR O SUPERIOR, PREVIA APROBACIÓN POR LA (D. F.) DIRECCIÓN FACULTATIVA.

proyecto	REFORMA MÓDULO CAIDIS "VALLE DE RONCAL"	ref. proyecto	20.03
situación	C/SAN CRISTOBAL 50, PAMPLONA (NAVARRA)	estado	PROY. DE EJECUCIÓN
promotor	GOBIERNO DE NAVARRA. DEPARTAMENTO DERECHOS SOCIALES AGENCIA NAV. DE AUTONOMÍA Y DESARROLLO DE LAS PERSONAS	fecha	DICIEMBRE 2020
plano	ZONA DE ACTUACIÓN MÓDULOS RESIDENCIALES Y PATIOS. PLANTA GENERAL DE MÓDULOS Y PATIOS. LA REFORMA SE EJECUTARÁ POR FASES (MÓDULO Y PATIO)	PG.03.EA	
	escala (A1-A3)	1/50-1/100	
	versión / fecha	02 (DIC./2020)	
	ref. plano	11.01_ ampliación módulo_ albarileta 1.1.10	
arquitectos	DANIEL MAESTU YERRO ANDRÉS TRINCADO HANDEZ	ingenieros	HECTOR SÁNCHEZ SEGURA PABLO JIMÉNEZ MIRAMON
	arquitecto técn.	SUSANA RUIZ DE GALARRETA	
			C/ Erofazar 34, Bajo 31014 Pamplona (Navarra) tel / fax 447658243 / 615725923 email atz.arquitectos@gmail.com dmaestus@gmail.com

ESTE DOCUMENTO ES COPIA DEL ORIGINAL. GUARDAR PROPIEDAD. Toda modificación o alteración del mismo, sin autorización expresa o tácita, de la firma, su reproducción o copia o su uso, requiere la autorización expresa y por escrito de su autor.

SUPERFICIE CONSTRUIDA DE ACTUACIÓN	
SUPERFICIE CONSTRUIDA DEL MÓDULO	384,5m2 X 5 MÓDULOS = 1922,50 m2
SUPERFICIE CONSTRUIDA DE LA URBANIZACIÓN DE LOS PATIOS	
SUPERFICIE CONSTRUIDA DE PATIO TIPO 1	117,50m2 X 2 MÓDULOS = 235,00 m2
SUPERFICIE CONSTRUIDA DE PATIO TIPO 2	70,00m2 X 2 MÓDULOS = 140,00 m2
SUPERFICIE CONSTRUIDA DE PATIO TIPO 3	158,50m2 + 90 MÓD. = 248,50 m2
SUPERFICIE CONSTRUIDA PATIOS = 623,50m2	



*TODOS LOS MATERIALES PRESCRITOS EN ESTE PROYECTO SON REFERENCIA TIPO PARA LICITACIÓN, PODRÁN SUSTITUIRSE POR UNA MARCA DE CALIDAD SIMILAR O SUPERIOR, PREVIA APROBACIÓN POR LA (D.F.) DIRECCIÓN FACULTATIVA.

COAVN

COLEGIO OFICIAL DE ARQUITECTOS VASCO-NAVARRO
EUSKAL HERRIKO ARKITEKTOEN ELKARGO OFIZIALA
NAVARRA VISADO
NAVARRA BISATUA

N2021A0008

22/01/2021

DB3FF2DE38



VERIFICABLE EN <http://www.coavn.org/verificacion>

proyecto	REFORMA MÓDULO CAIDIS "VALLE DE RONCAL"	ref. proyecto	20.03
situación	C/SAN CRISTOBAL 50, PAMPLONA (NAVARRA)	estado	PROY. DE EJECUCIÓN
promotor	GOBIERNO DE NAVARRA - DEPARTAMENTO DERECHOS SOCIALES AGENCIA NAV. DE AUTONOMÍA Y DESARROLLO DE LAS PERSONAS	fecha	DICIEMBRE 2020
plano	REFORMA MÓDULOS RESIDENCIALES. PLANTA GENERAL PROPUESTA DE MÓDULOS Y PATIOS. LA REFORMA SE EJECUTARÁ POR FASES (MÓDULO Y PATIO)	PG.03.PR	
arquitectos	DANIEL MAESTU YERRO ANDRÉS TRINCADO LANDEZ	ingenieros	HECTOR SÁNCHEZ SEGURA PABLO JIMÉNEZ MIRAMÓN
arquitecta téc.	SUSANA RUIZ DE GALARRITA	ref. plano	1/50-1/100
escalas	A1 0 0,50 1 2 A3 0 1 2 4	versión / fecha	01 (DIC./2020)
ref. plano	1/50-1/100	ref. plano	1/50-1/100

C/ Errotazar 34, Bajo
31014 Pamplona (Navarra)
tel / fax 64763243 / 615723923
email dñr.arquitecto@gmail.com
dmaestu@gmail.com

ESTE DOCUMENTO ES COPIA DEL ORIGINAL. QUEDA PROHIBIDA TODA MODIFICACIÓN UNILATERAL DEL MISMO. SU REPRODUCCIÓN TOTAL O PARCIAL, SU REPRODUCCIÓN O CESIÓN A TERCEROS REQUERIRÁ LA AUTORIZACIÓN PREVIA Y ESCRITA DE SU AUTOR.

ref. proyecto 20.03 |

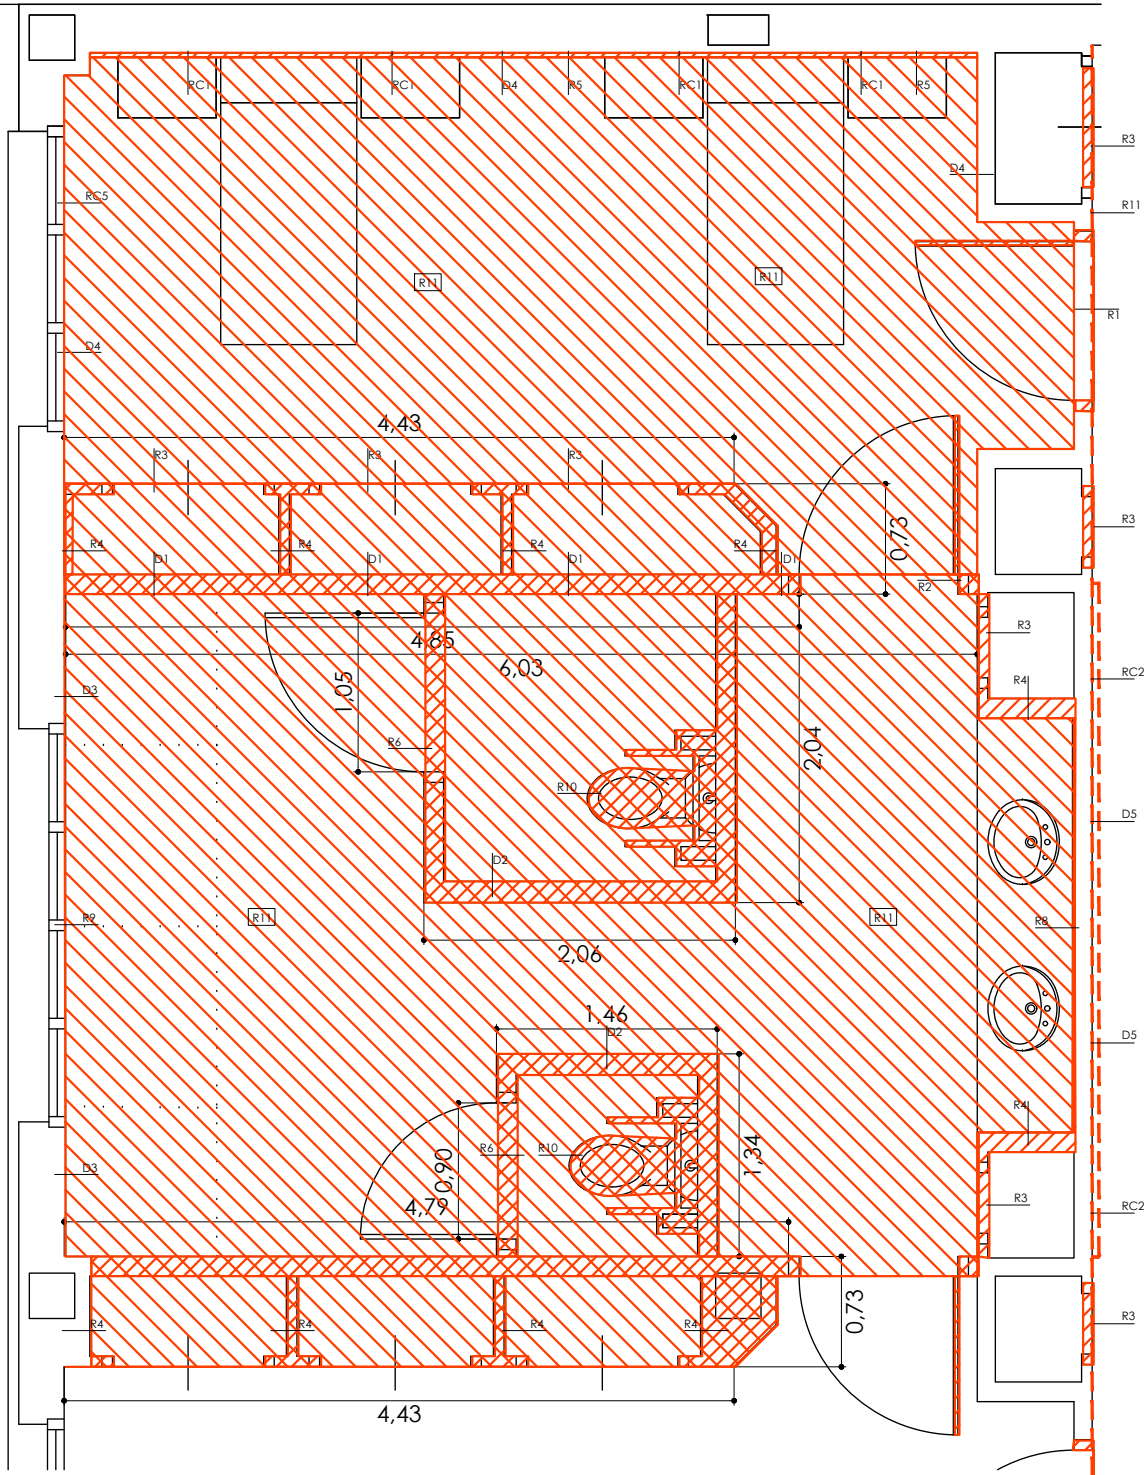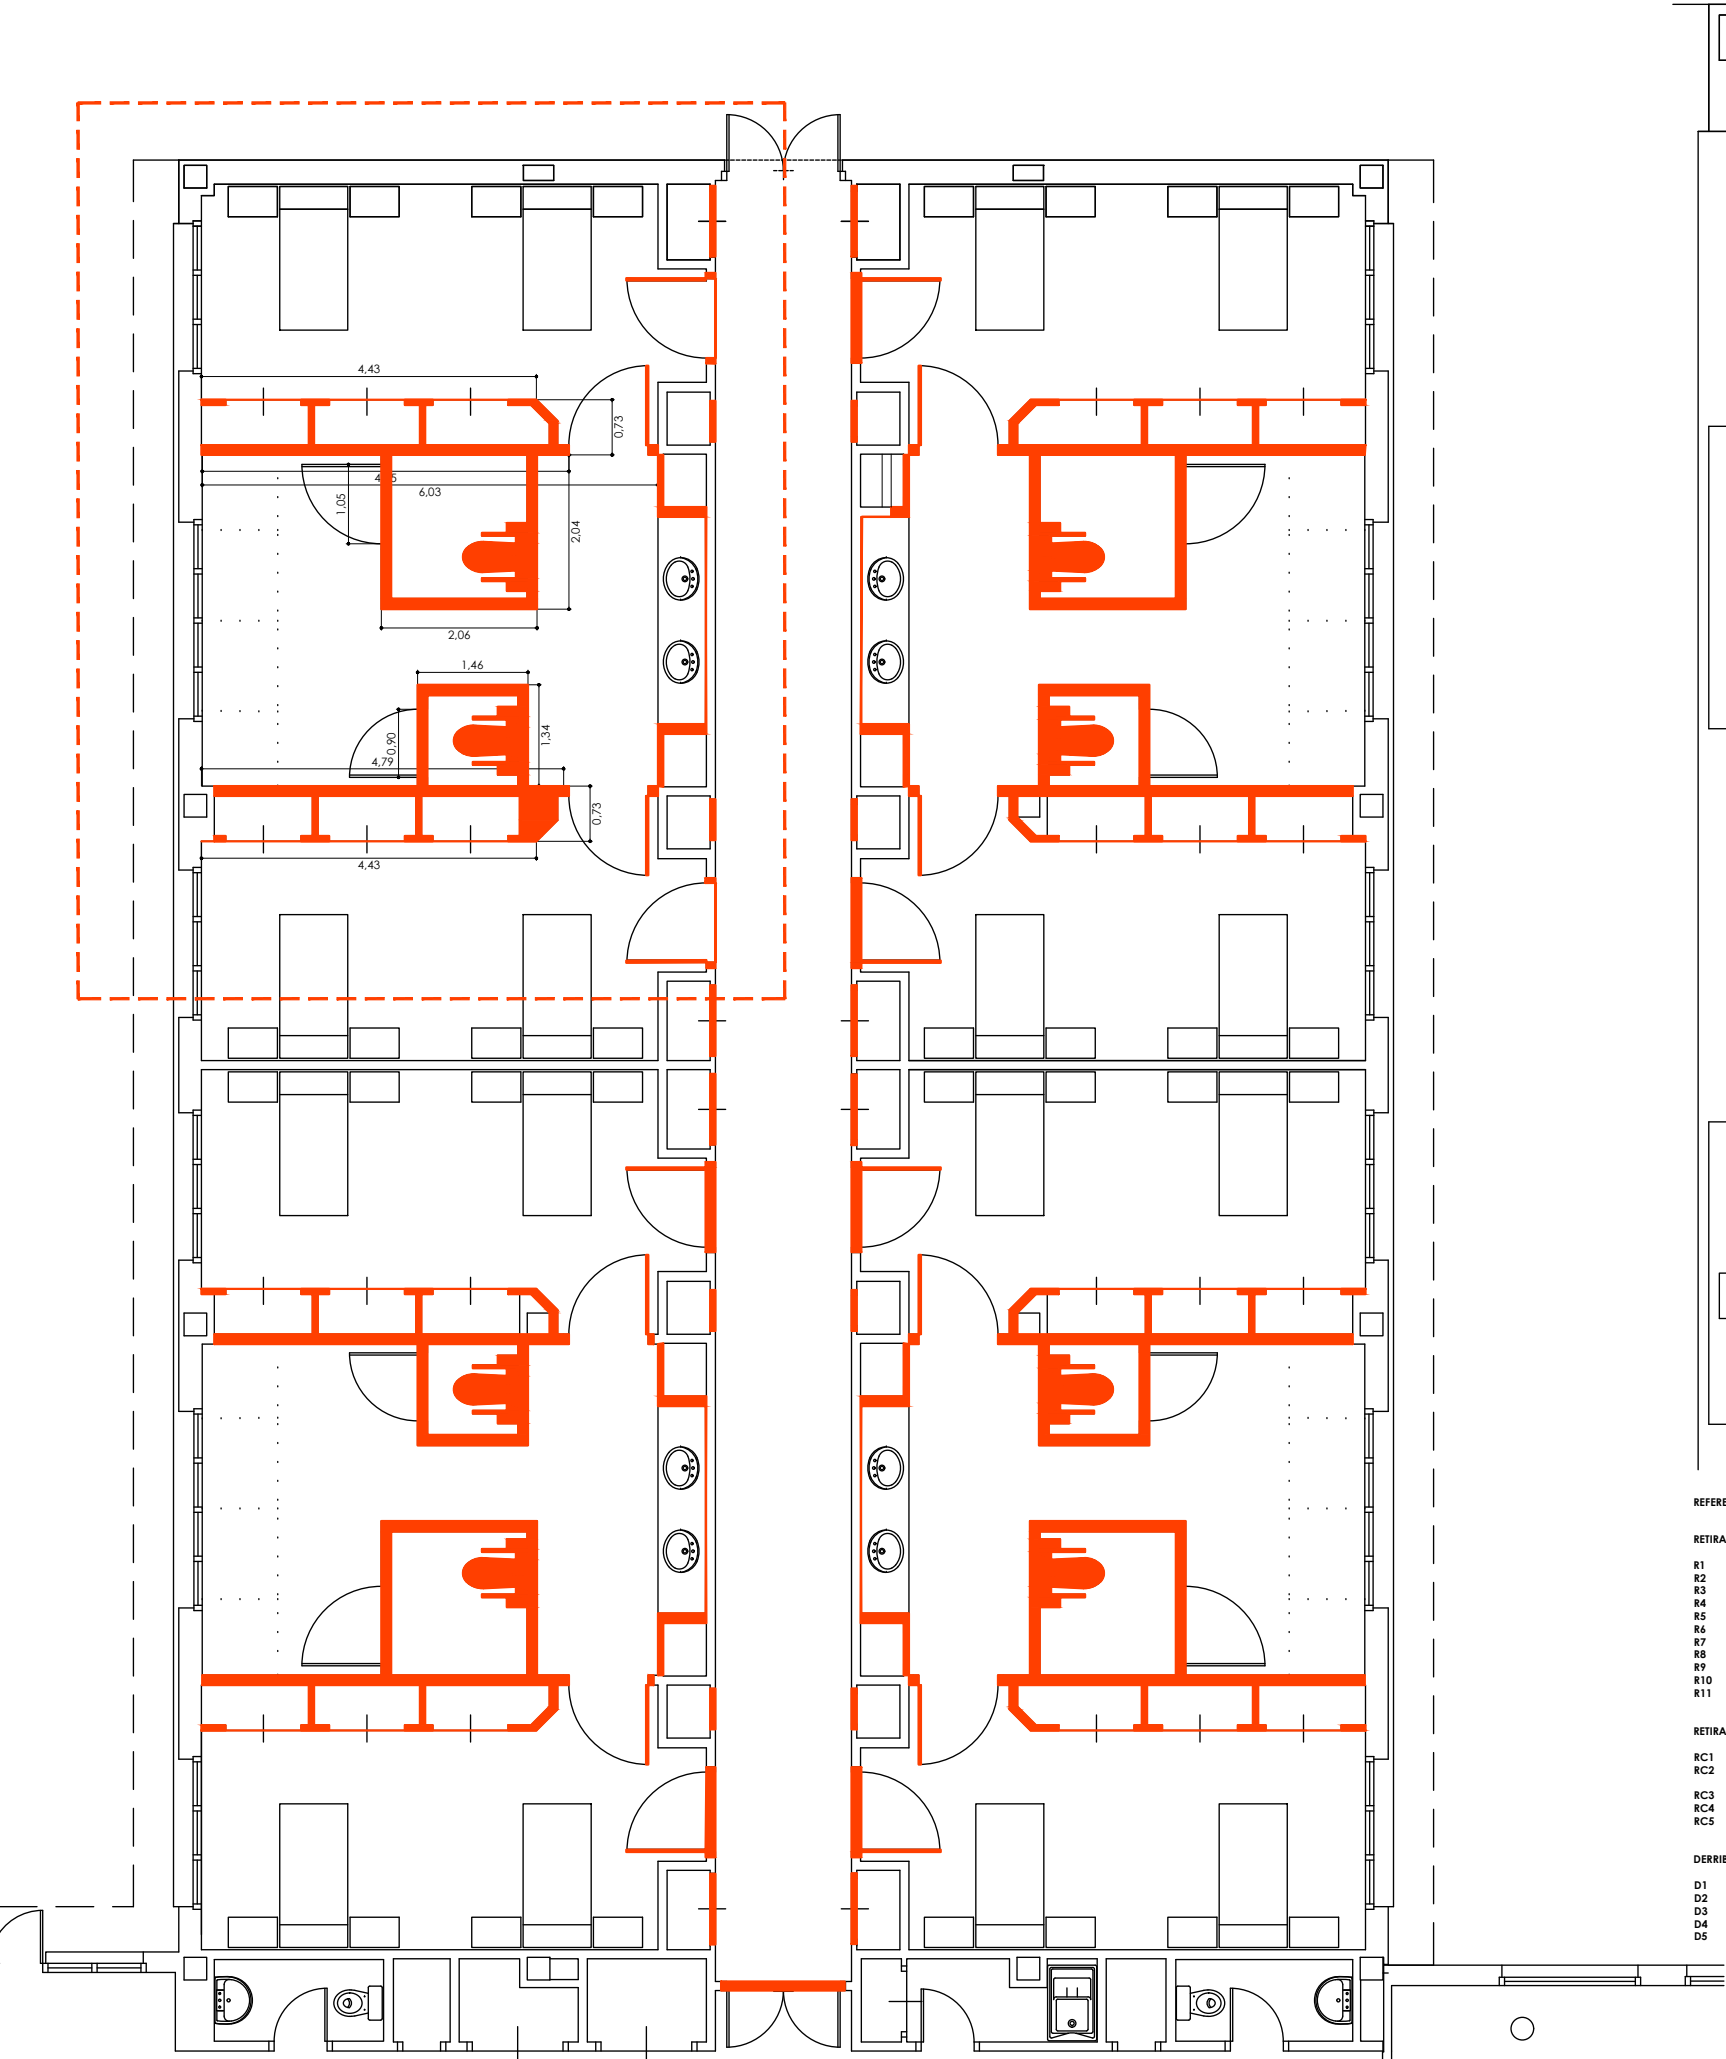

REFERENCIAS DE REVESTIMIENTOS. AMPLIACIÓN MÓDULOS RESIDENCIALES

RETIRADA, DESMONTAJE DE ELEMENTOS SIN RECUPERACIÓN.

- R1 RETIRADA, DE PUERTA 1,1m CON MIRILLA DE HABITACIÓN.
- R2 RETIRADA, DE PUERTA 1,1m CON MIRILLA DE ACCESO AL BAÑO.
- R3 RETIRADA, DE FRENTE Y PUERTAS DE LOS ARMARIOS.
- R4 RETIRADA, DESMONTAJE DEL INTERIOR DE LOS ARMARIOS.
- R5 RETIRADA, DE CABECERA DE CAMA.
- R6 RETIRADA, DE PUERTA 0,9m DE ACCESO A INODOROS.
- R7 RETIRADA, DE ENCIMERA Y LAVABOS.
- R8 RETIRADA, DE ESPEJO SOBRE ENCIMERA DEL BAÑO.
- R9 RETIRADA, DE VIDRIO FIJO DE LA CARPINTERÍA DEL BAÑO.
- R10 RETIRADA, DE INODORO INCLUIDO BARRAS Y ACCESORIOS.
- R11 RETIRADA, DE FALSO TECHO DESMONTABLE / CONTINUO, INCLUIDO DIFUSORES E INSTALACIONES.

RETIRADA, DESMONTAJE DE ELEMENTOS CON RECUPERACIÓN.

- RC1 RETIRADA, DE INTERRUPTORES Y MECANISMOS.
- RC2 RETIRADA, DE PASAMANOS DE INOX EXISTENTE DEL PASILLO DE DISTRIBUCIÓN para posterior colocación.
- RC3 RETIRADA, TODAS LAS LUMINARIAS, EMERGENCIAS, ALTAVOCES, APLIQUES.
- RC4 RETIRADA, EXTINTORES, BIES.
- RC5 RETIRADA DE CORTINAS, BARRAS Y ELEMENTOS AUXILIARES para posterior colocación.

DERRIBO, DESESCOMBO Y LIMPIEZA

- D1 DERRIBO TABIQUE DE SEPARACIÓN BAÑO-HABITACIÓN. H=3m
- D2 DERRIBO TABIQUE DE SEPARACIÓN CUARTO DE INODORO-RESTO DE BAÑO H=2,5m
- D3 DERRIBO SUPERFICIAL DEL ACABADO DE CERÁMICA DEL BAÑO EN SUELO Y PAREDES
- D4 DERRIBO DE RODAPÉ PERIMETRAL EN 3 CARAS DE HABITACIONES
- D5 DERRIBO DE ALICATADO CERÁMICO DE PASILLOS Y REGULARIZACIÓN DEL SOPORTE

proyecto **REFORMA MÓDULO CAIDIS "VALLE DE RONCAL"**
situación **C/SAN CRISTOBAL 50, PAMPLONA (NAVARRA)**
promotor **GOBIERNO DE NAVARRA - DEPARTAMENTO DERECHOS SOCIALES AGENCIA NAV. DE AUTONOMÍA Y DESARROLLO DE LAS PERSONAS**
plano **REFORMA MÓDULOS RESIDENCIALES. DERRIBO Y DESMONTAJE, ELEMENTOS en Planta baja.**

escala (A1-A3) **1/50-1/100**
versión / fecha **02 (DIC./2020)**

arquitectos **DANIEL MAESTU YERRO ANDRÉS TRINCADO EÁÑEZ**
ingenieros **HECTOR SÁNCHEZ SEGURA PABLO JIMÉNEZ MIRAMÓN**
arquitecta téc. **SUSANA RUIZ DE GALARRÉITA**
ref. plano **C/ Erotaizar 34, Bajo 31014 Pamplona (Navarra) tel / fax 647638243 / 615729223 email dnr.arquitecto@gmail.com dmaestu@gmail.com**

ref. proyecto **20.03**
estado **PROY. DE EJECUCIÓN**
fecha **DICIEMBRE 2020**

P.04.Der

ref. plano **1/50-1/100**

ref. plano **1/50-1/100**





HABITACIÓN 1	20,70 m2	2 ud.	41,40 m2
HABITACIÓN TIPO	21,60 m2	6 ud.	129,60 m2
BAÑO 1	14,00 m2	8 ud.	112,00 m2
DISTRIBUIDOR 1	41,00 m2	1 ud.	41,00 m2

SUPERFICIE ÚTIL PLANTA BAJA	325,00 m ²
-----------------------------	-----------------------

TOTAL SUPERFICIE ÚTIL Módulo α REFORMAR	325,00 m ²
---	-----------------------

TOTAL SUPERFICIE CONSTRUIDA Módulo a REFORMAR	384,50 m²
--	-----------------------------

proyecto	REFORMA MÓDULO CAIDIS "VALLE DE RONCAL"		ref. proyecto	20.03
situación	C/SAN CRISTOBAL 50, PAMPLONA (NAVARRA)		estado	PROY. DE EJECUCIÓN
promotor	GOBIERNO DE NAVARRA - DEPARTAMENTO DERECHOS SOCIALES AGENCIA NAV. DE AUTONOMÍA Y DESARROLLO DE LAS PERSONAS		fecha	DICIEMBRE 2020
plano	REFORMA MÓDULOS RESIDENCIALES. USOS Y SUPERFICIES en P.B. Planta Baja.		P.0.5.U.S.	
A1	0 0,50 1 2		escala (A1-A3)	1/50-1/100
A3	0 1 2 4		versión / fecha	01 (22/12/2020)
arquitectos	DANIEL MAESTU YERRO DANIELS TRINCAADO RANDEZ  			C/ Errozatorra 34, Baño 31014 Pamplona (Navarra) tél / fax 64758243 / 61572923 email art.arquitecto@gmail.com dmaestu@gmail.com
ingenieros	HECTOR SÁNCHEZ SEGURA PABLO JIMÉNEZ MIRAMÓN arquitecto técn. SUSANA RUIZ DE GALARRITA 			

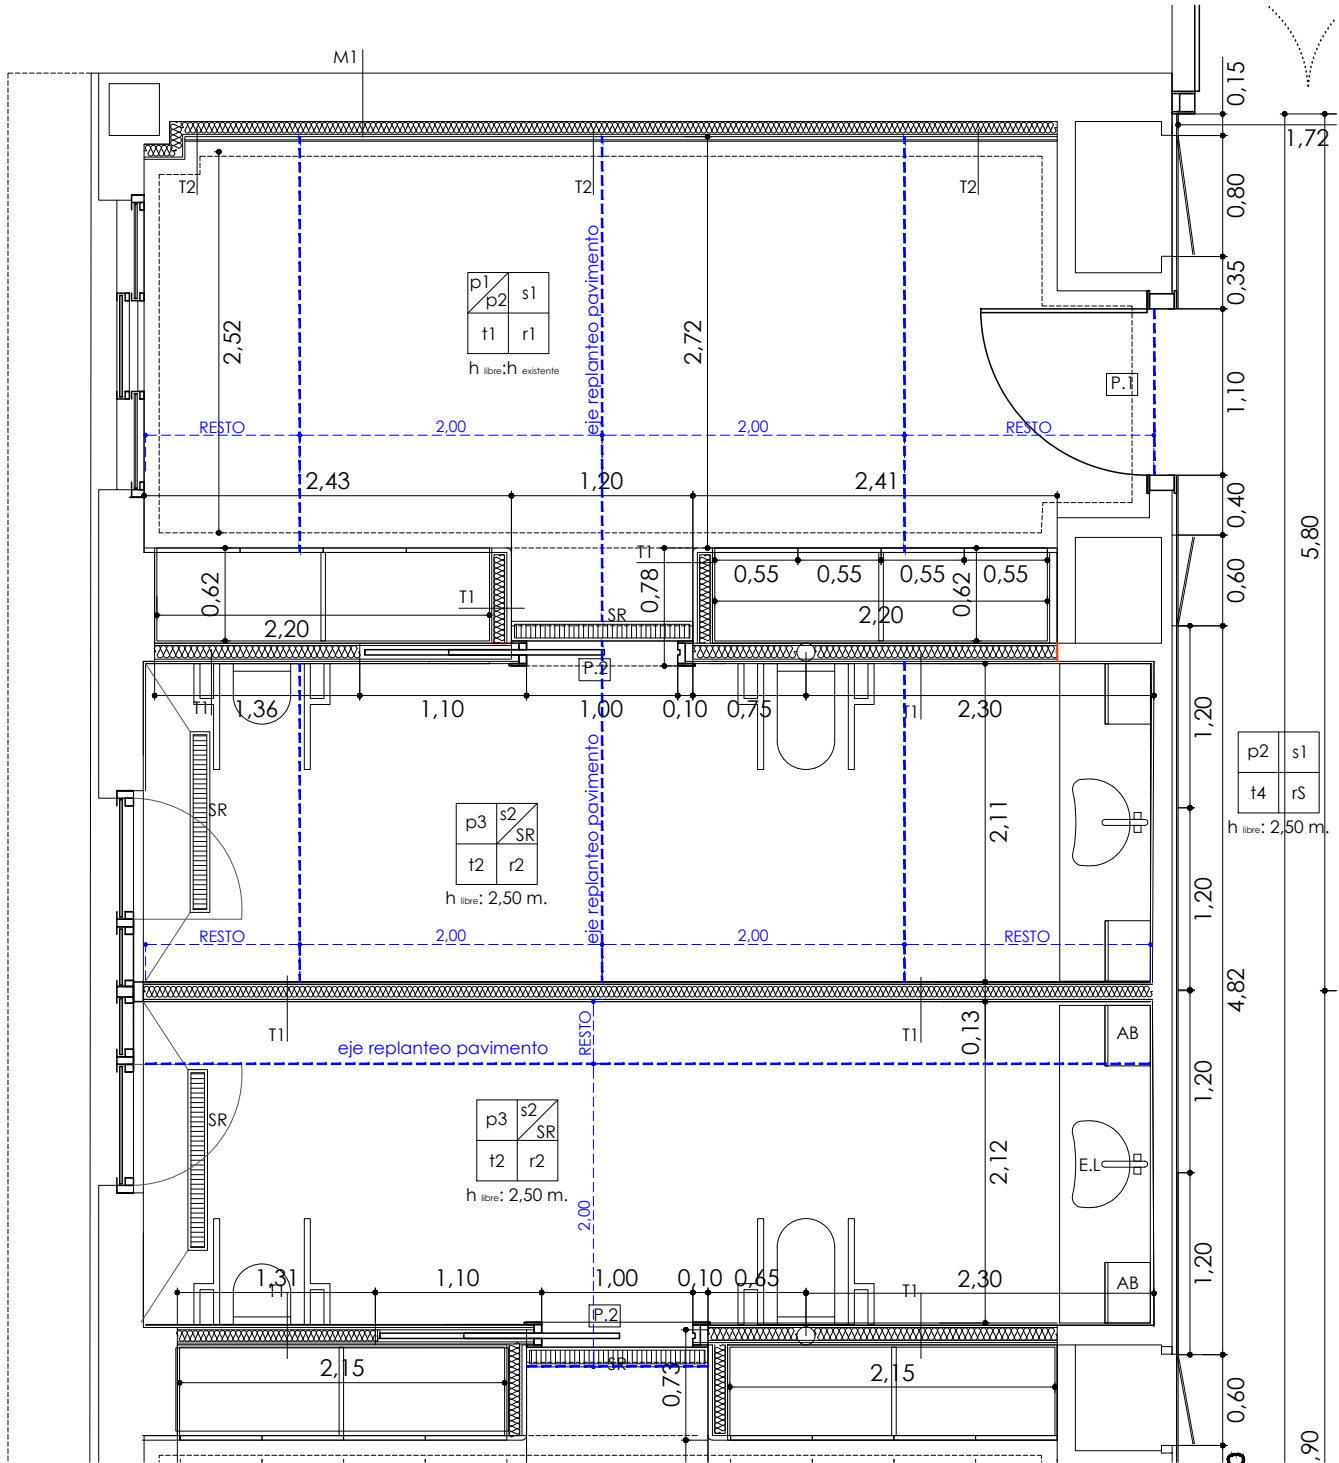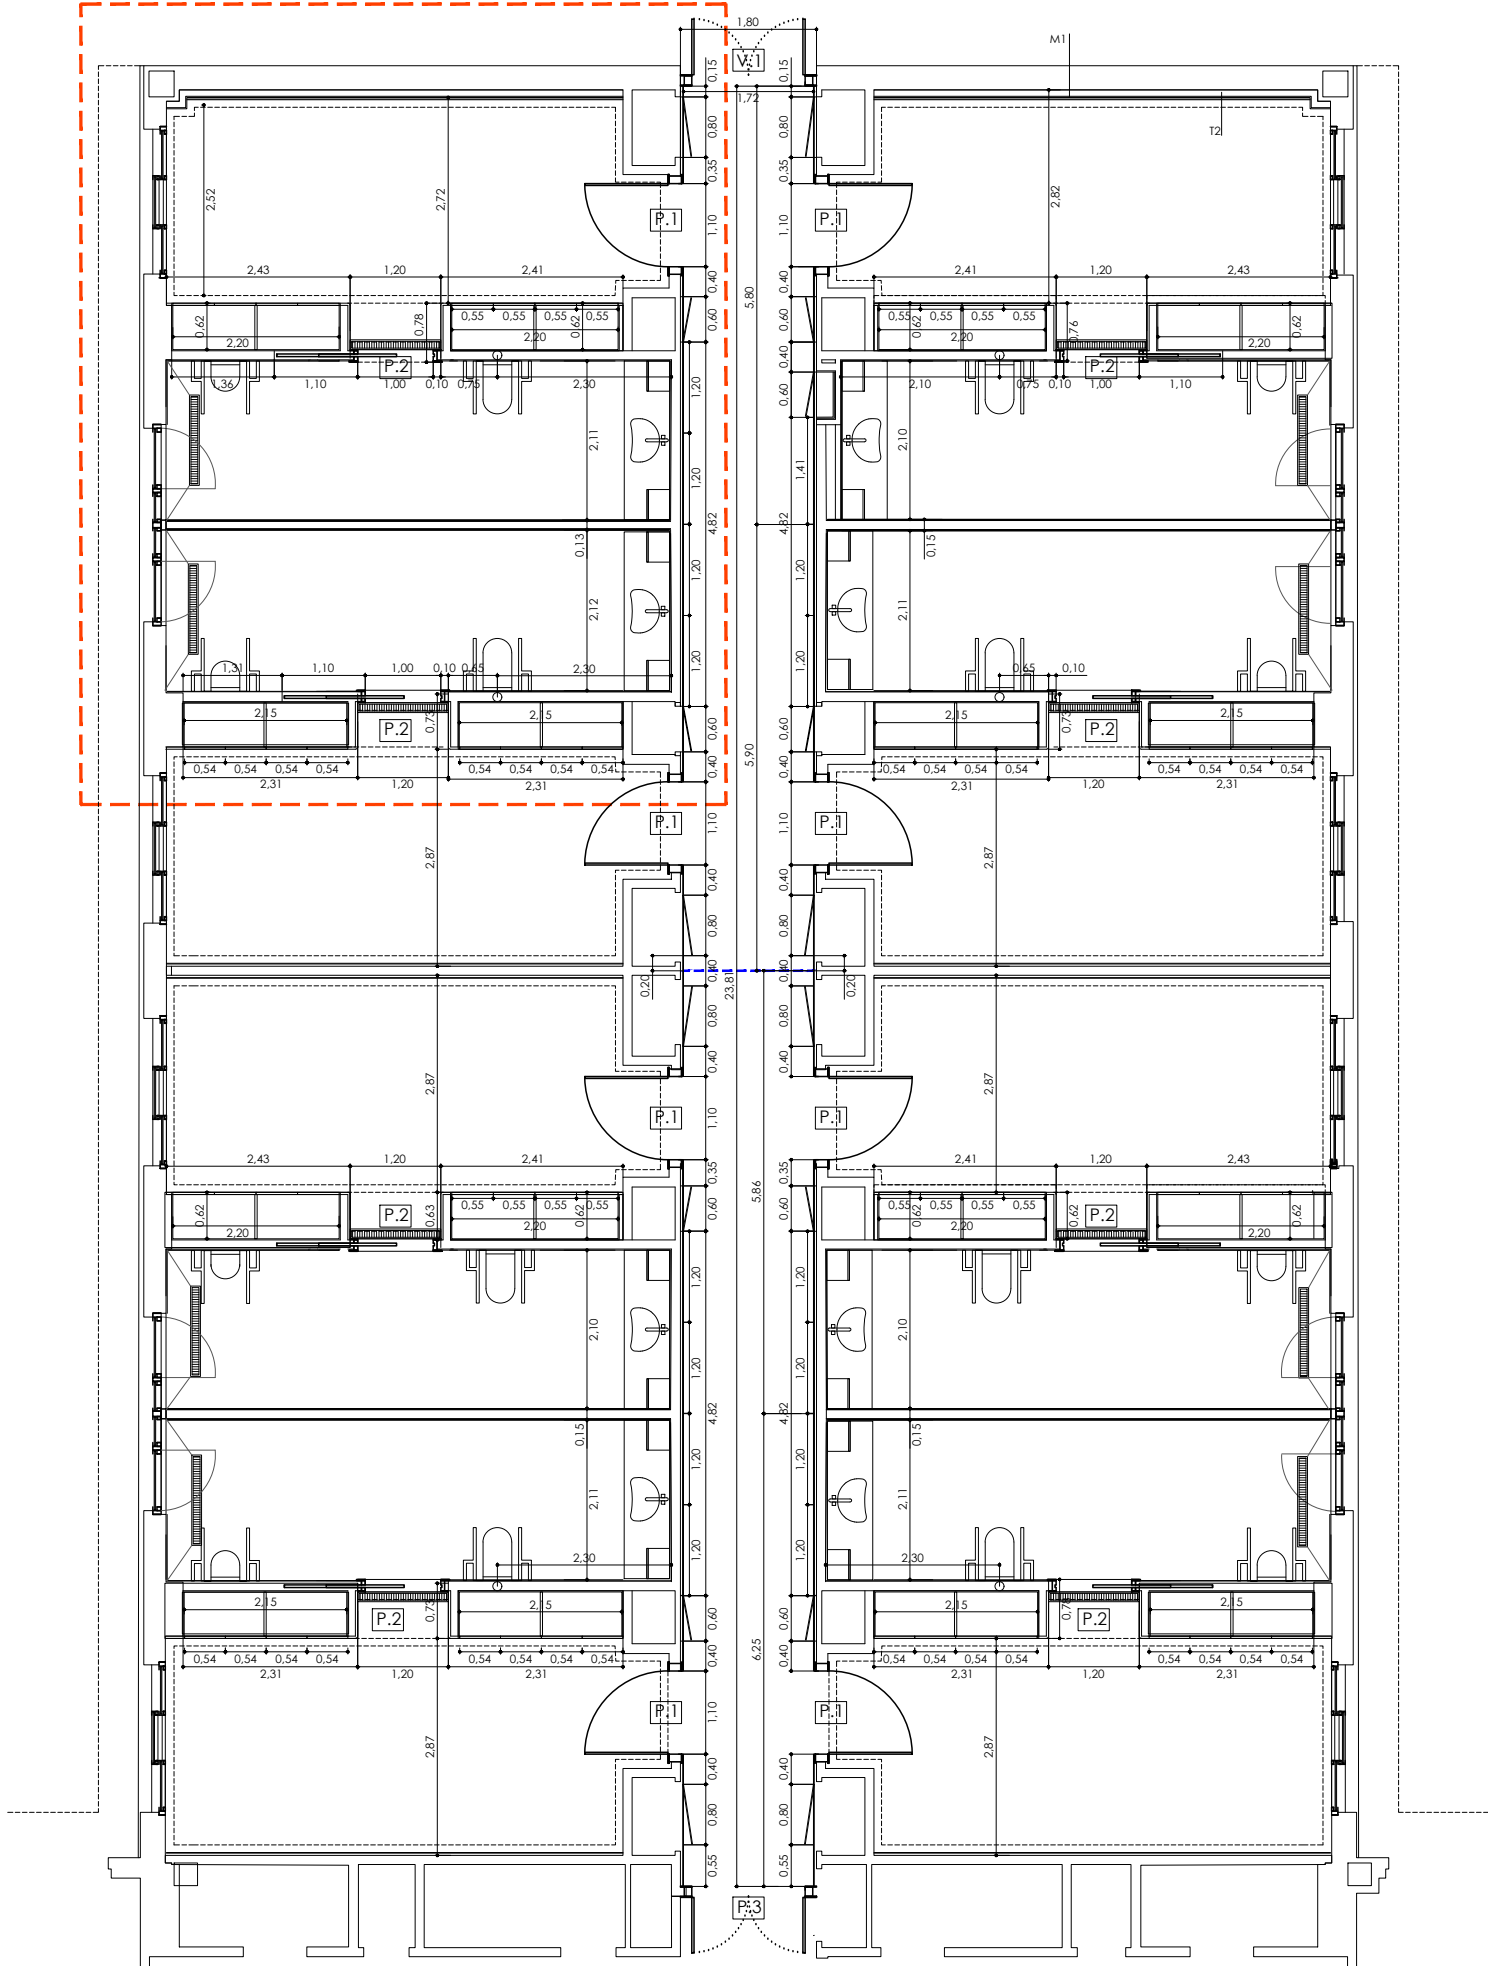

REFERENCIAS DE REVESTIMIENTOS. REFORMA MÓDULOS RESIDENCIALES

PAREDES

- p1 PINTURA PLÁSTICA LISA MATE (COLOR A DETERMINAR POR LA D.F.), CALIDAD SUPERIOR.
p2 TABLERO COMPACTO FENÓLICO SOBRE RAIRELADO SEGÚN DESPIECE. (VER REPLANTEO)
p3 ALICATADO GRES PORCELÁNICO TOP-CER 10x30 cm.
pe REVESTIMIENTO EXISTENTE

SUELOS

- s1 PAVIMENTO CONTINUO PVC SOBRE MORTERO AUTONIVELANTE. e: 3 mm. (VER REPLANTEO)
s2 PAVIMENTO CONTINUO PVC SOBRE PENDIENTES ANTIDESLIZANTE GRADO 3 (VER REPLANTEO)
se PAVIMENTO EXISTENTE
SR REJILLA LINEAL TIPO SCHLÜTER KERDI LINE C

TECHOS

- t1 FALSO TECHO CONTINUO PLADUR LISO N. e: 13 mm INCLUSO LANA DE ROCA 5 cm
t2 PINTURA PLÁSTICA LISA MATE (COLOR A DETERMINAR POR LA D.F.), CALIDAD SUPERIOR.
t3 FALSO TECHO CONTINUO PLADUR LISO WR. e: 13 mm.
t4 PINTURA PLÁSTICA LISA MATE (COLOR A DETERMINAR POR LA D.F.).
t5 FALSO TECHO LAMAS ALUMINIO ACABADO IMIT. MADERA CON PERFIL LED INTEGRADO
te TECHO EXISTENTE

RODAPÍES

- r1 RODAPÍE DE TABLERO COMPACTO FENÓLICO. It: 10 cm.
r2 FORMACIÓN DE MEDIA CAÑA DE PVC CON EL MISMO PAVIMENTO
r3 SIN RODAPÍE
re RODAPÍE EXISTENTE

REFERENCIAS DE NUEVO MOBILIARIO.



- E.L FORMACIÓN DE ENCIMERA CON LAVABO CENTRAL, ENCASTRADO BAJO ENCIMERA DE PANEL COMPACTO FENÓLICO DE 10mm, INCLUSO FALDÓN FRONTAL DE 10cm. COLOR A DECIDIR POR LA DF.
AB ARMARIO ASEO PERSONAL DE 30X60X100, FORMADO POR: PANELES DE COMPACTO FENÓLICO DE 10mm, INCLUSO HERRAJES OCULTOS. TOTALMENTE TERMINADO. COLOR A DECIDIR POR LA DF.
AH ARMARIO HABITACIÓN DE 240X270X60, FORMADO POR: PUERTAS DE PANEL COMPACTO FENÓLICO DE 10mm, INCLUSO HERRAJES OCULTOS. TOTALMENTE TERMINADO. COLOR A DECIDIR POR LA DF.

REFERENCIAS DE ALBAÑILERÍA. REFORMA MÓDULOS RESIDENCIALES

- M1 MURO DE FACHADA EXISTENTE, FORMADO DE EXTERIOR A INTERIOR POR: 1/2 ASTA LADRILLO CARAVISTA (JUNTAS CEMENTO HIDROFUGO -SEGÚN C.T.E.- DEL COLOR DEL MÓDULO). e: 12 cm; ENFOSADO CEMENTO HIDROFUGO 1/6 FRATASADO SIN MAESTREAR. e: 1,5 cm; PÓPCO EXPANDIDO (2 PLACAS COLOCADAS A MATA JUNTA). e: 8 cm.; LADRILLO HUECO DOBLE (TABLERO). e: 8 cm.; ACABADOS. e total: 30,5 cm. (sin acabados)
T1 TABIQUERÍA INTERIOR, FORMADA POR: DOBLE PLACA DE YESO LAMINADO e:1,5cm CON SUBESTRUCTURA DE 7cm Y LANA DE ROCA. espesor total: 10,00 cm. (sin acabados)
T2 TRASDOSADO INTERIOR, (FACHADA NORTE) FORMADA POR: SUBESTRUCTURA DE 7cm, LANA DE ROCA Y PLACA DE YESO LAMINADO espesor total: 8,50 cm. (sin acabados)
P1 PUERTA DE ACCESO A LA HABITACIÓN REVESTIDA DE COMPACTO FENÓLICO e:8mm
P2 PUERTA CORREDERA DE ACCESO AL BAÑO REVESTIDA DE COMPACTO FENÓLICO e:8mm
P3 PUERTA DOBLE DE ACCESO AL MÓDULO RESIDENCIAL REVESTIDA DE COMPACTO FENÓLICO e:8mm

proyecto REFORMA MÓDULO CAIDIS "VALLE DE RONCAL" ref. proyecto 20.03
situación C/SAN CRISTOBAL 50, PAMPLONA (NAVARRA) estado PROY. DE EJECUCIÓN
promotor GOBIERNO DE NAVARRA - DEPARTAMENTO DERECHOS SOCIALES fecha DICIEMBRE 2020
plano REFORMA MÓDULOS RESIDENCIALES. ALBAÑILERÍA Y ACABADOS en Planta baja, OPC. 1. PAV. ref. plano 1/50-1/100
escala (A1-A3) 1/50-1/100
versión / fecha 01 (D.C. /2020)
ref. plano 1/50-1/100, ampliación modulos_albañileria_1.dwg
arquitectos DANIEL MAESTU YERRO ingenieros HECTOR SÁNCHEZ SEGURA
ANDRÉS TRINCADO E ANDRÉS JIMÉNEZ MIRAMÓN
arquitecto téc. SUSANA RUIZ DE GALARRITA
C/ Errotazar 34, Bajo
31014 Pamplona (Navarra)
tel / fax 647638243 / 615729923
email ar.quilcho@gmail.com
dmaestu@gmail.com

*TODOS LOS MATERIALES PRESCRITOS EN ESTE PROYECTO SON REFERENCIA TIPO PARA LICITACIÓN, PODRÁN SUSTITUIRSE POR UNA MARCA DE CALIDAD SIMILAR O SUPERIOR, PREVIA APROBACIÓN POR LA (D.F.) DIRECCIÓN FACULTATIVA.

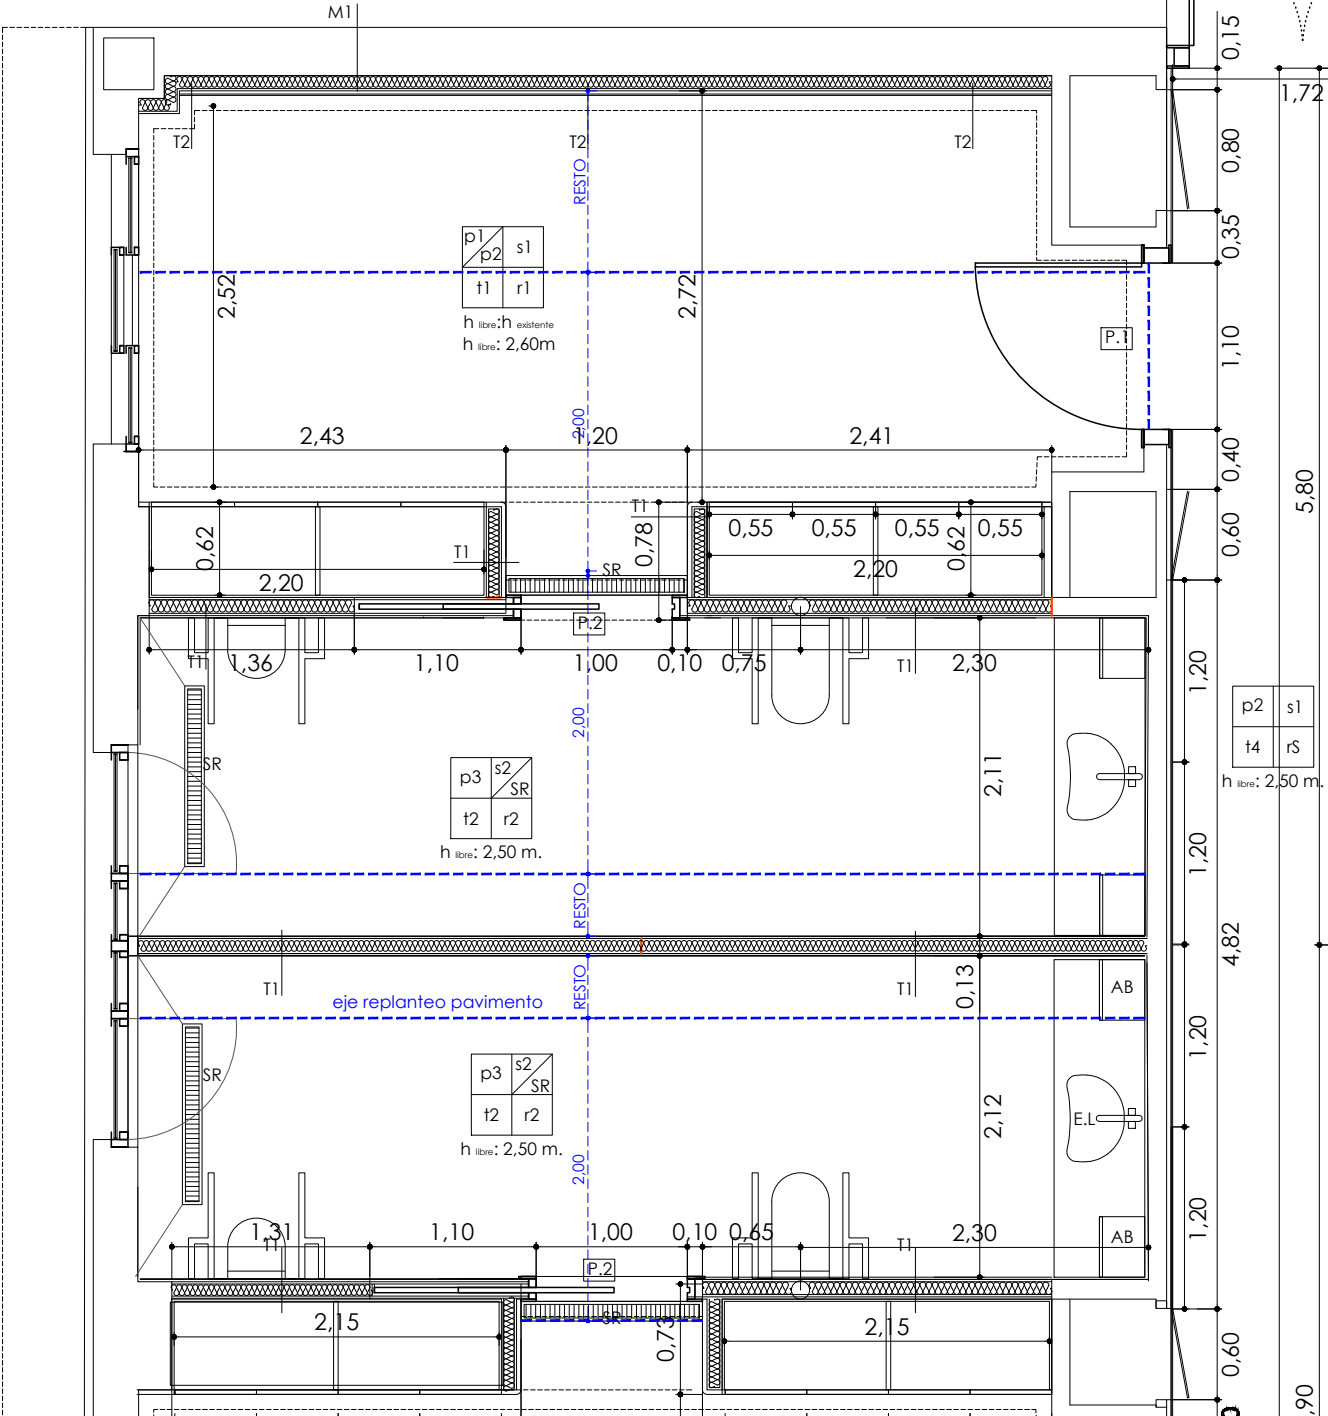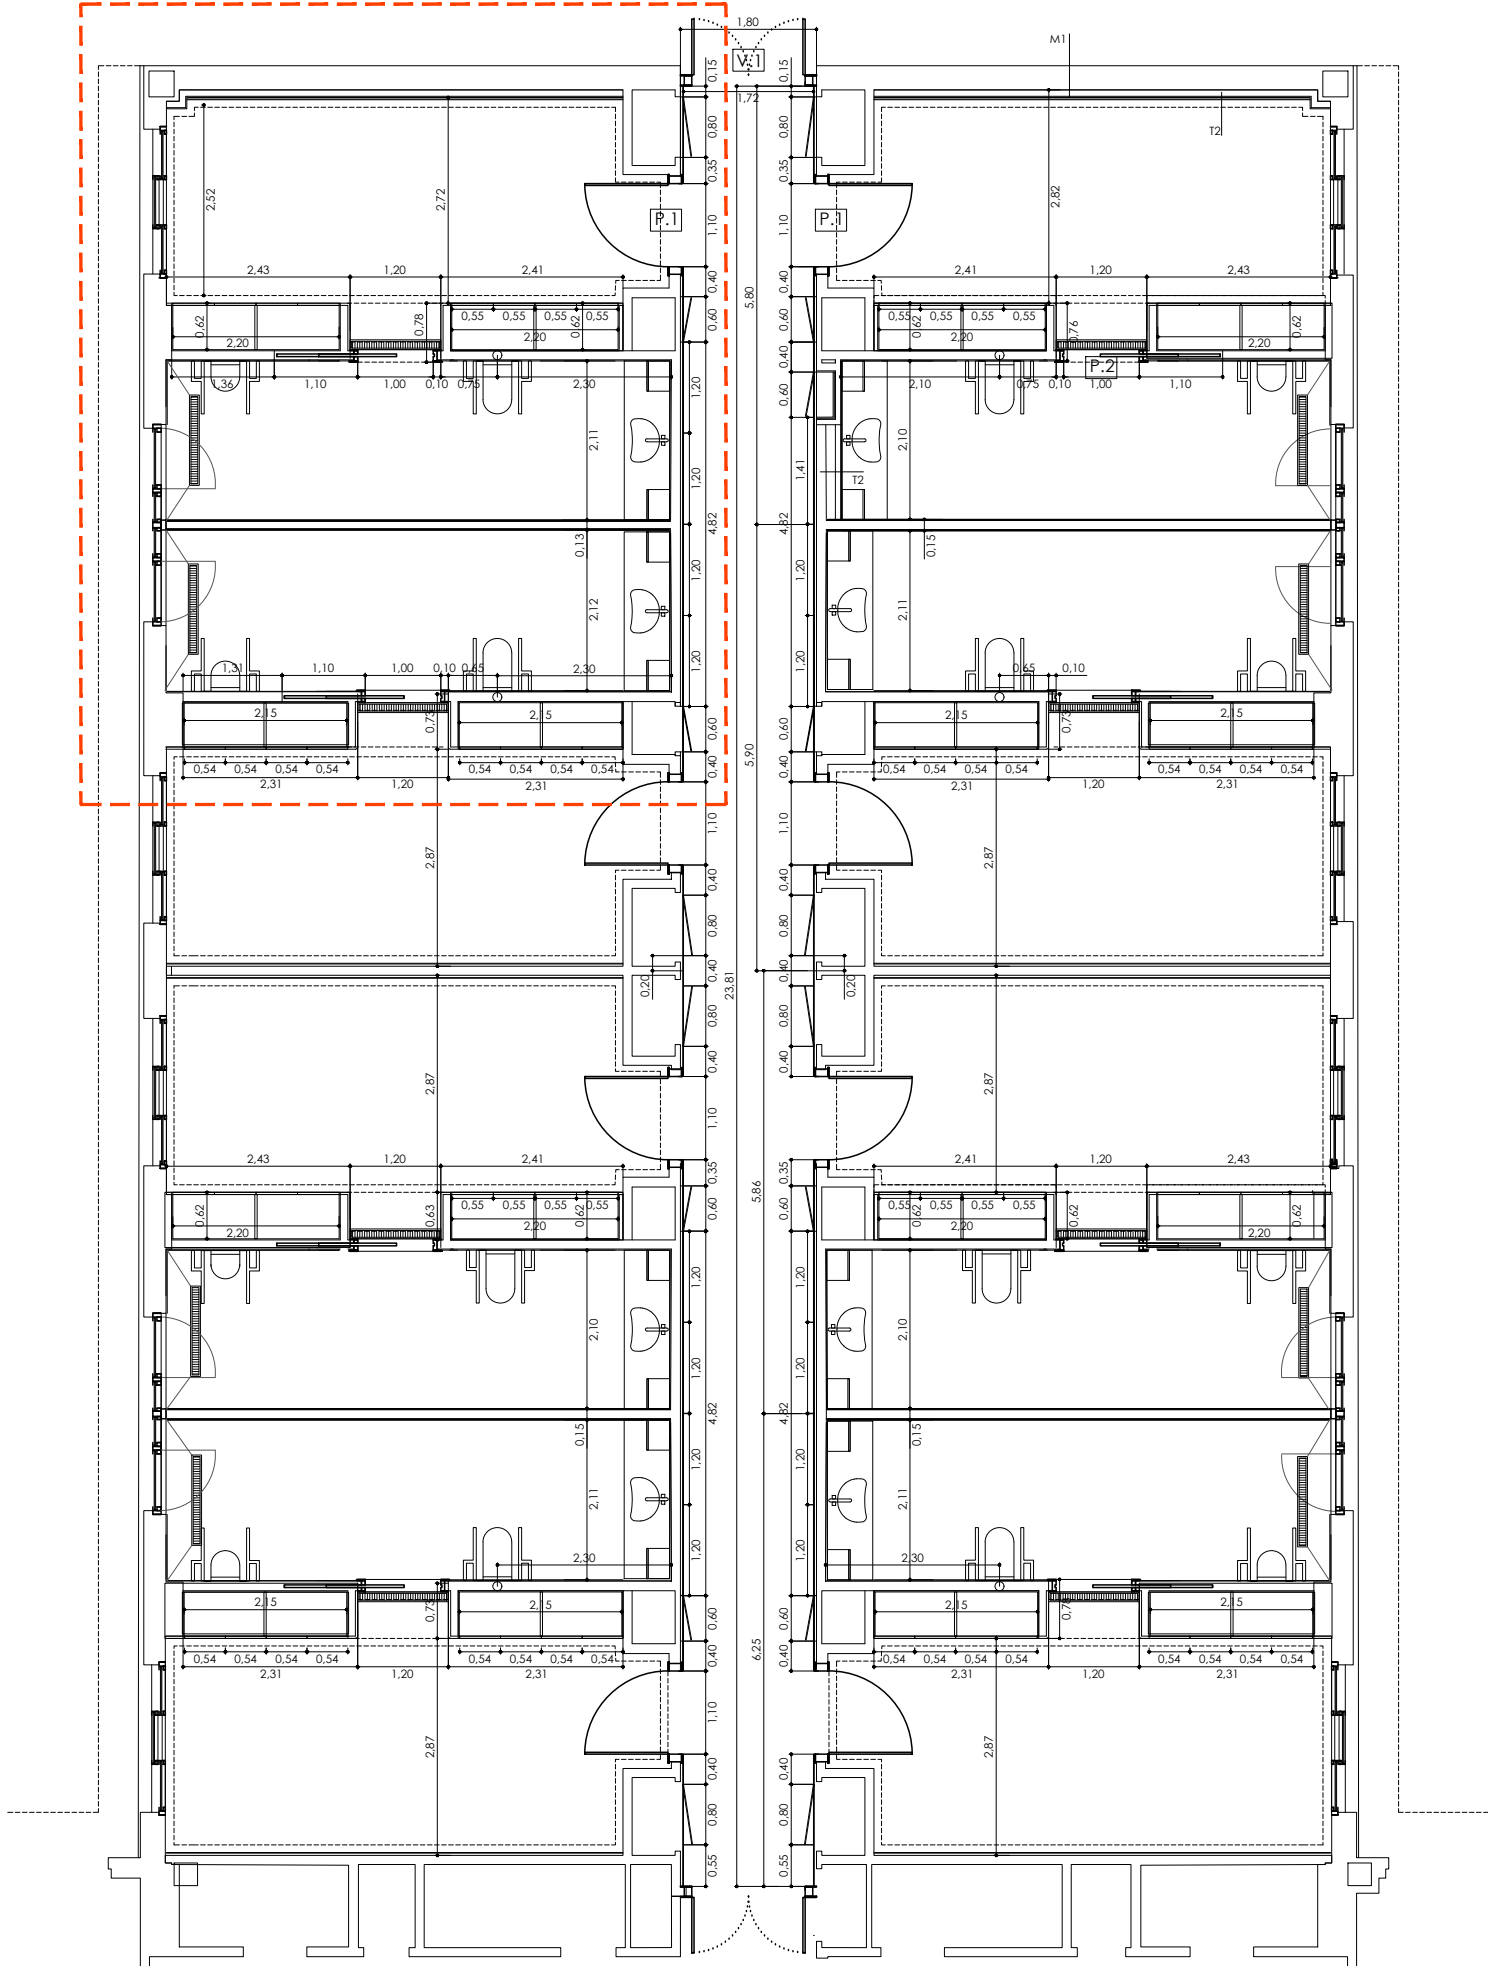

REFERENCIAS DE REVESTIMIENTOS. REFORMA MÓDULOS RESIDENCIALES

PAREDES

- p1 PINTURA PLÁSTICA LISA MATE (COLOR A DETERMINAR POR LA D.F.), CALIDAD SUPERIOR.
p2 TABLERO COMPACTO FENÓLICO SOBRE RAIRELADO SEGÚN DESPIECE. (VER REPLANTEO)
p3 ALICATADO GRES PORCELÁNICO TOP-CER 10x30 cm.
pe REVESTIMIENTO EXISTENTE

SUELOS

- s1 PAVIMENTO CONTINUO PVC SOBRE MORTERO AUTONIVELANTE. e: 3 mm. (VER REPLANTEO)
s2 PAVIMENTO CONTINUO PVC SOBRE PENDIENTES ANTIDESLIZANTE GRADO 3 (VER REPLANTEO)
se PAVIMENTO EXISTENTE
SR REJILLA LINEAL TIPO SCHLÜTER KERDI LINE C

TECHOS

- t1 FALSO TECHO CONTINUO PLADUR LISO N. e: 13 mm.
t2 PINTURA PLÁSTICA LISA MATE (COLOR A DETERMINAR POR LA D.F.), FALSO TECHO CONTINUO PLADUR LISO WR. e: 13 mm.
t3 PINTURA PLÁSTICA LISA MATE (COLOR A DETERMINAR POR LA D.F.).
t4 FALSO TECHO LAMAS ALUMINIO ACABADO IMIT. MADERA CON PERFIL LED INTEGRADO
te TECHO EXISTENTE

RODAPIÉS

- r1 RODAPIÉ DE TABLERO COMPACTO FENÓLICO. It: 10 cm.
r2 FORMACIÓN DE MEDIA CAÑA DE PVC CON EL MISMO PAVIMENTO
r3 SIN RODAPIÉ
re RODAPIÉ EXISTENTE

REFERENCIAS DE NUEVO MOBILIARIO.

- E.L FORMACIÓN DE ENCIMERA CON LAVABO CENTRAL, ENCASTRADO BAJO ENCIMERA DE PANEL COMPACTO FENÓLICO DE 10mm, INCLUSO FALDÓN FRONTAL DE 10cm. COLOR A DECIDIR POR LA DF.
- AB ARMARIO ASEO PERSONAL DE 30x60x100, FORMADO POR: PANELES DE COMPACTO FENÓLICO DE 10mm, INCLUSO HERRAJES OCULTOS. TOTALMENTE TERMINADO. COLOR A DECIDIR POR LA DF.
- AH ARMARIO HABITACIÓN DE 240x270x60, FORMADO POR: PUERTAS DE PANEL COMPACTO FENÓLICO DE 10mm, INCLUSO HERRAJES OCULTOS. TOTALMENTE TERMINADO. COLOR A DECIDIR POR LA DF.

REFERENCIAS DE ALBAÑILERÍA. REFORMA MÓDULOS RESIDENCIALES

- M1 MURO DE FACHADA EXISTENTE, FORMADO DE EXTERIOR A INTERIOR POR: 1/2 ASTA LADRILLO CARAVISTA (JUNTAS CEMENTO HIDROFUGO -SEGÚN C.T.E.- DEL COLOR DEL MÓDULO). e: 12 cm; ENFOSCADO CEMENTO HIDROFUGO 1/6 FRATASADO SIN MAESTREAR. e: 1,5 cm; PINTURA EXPANDIDO (2 PLACAS COLOCADAS A MATA JUNTA). e: 8 cm.; LADRILLO HUECO DOBLE (TABLERO). e: 8 cm.; ACABADOS. e total: 30,5 cm. (sin acabados)
- T1 TABIQUERÍA INTERIOR, FORMADA POR: DOBLE PLACA DE YESO LAMINADO e:1,5cm CON SUBESTRUCTURA DE 7cm Y LANA DE ROCA. espesor total: 10,00 cm. (sin acabados)
- T2 TRASDOSADO INTERIOR, (FACHADA NORTE) FORMADA POR: SUBESTRUCTURA DE 7cm, LANA DE ROCA Y PLACA DE YESO LAMINADO espesor total: 8,50 cm. (sin acabados)
- P1 PUERTA DE ACCESO A LA HABITACIÓN REVESTIDA DE COMPACTO FENÓLICO e:8mm
- P2 PUERTA CORREDERA DE ACCESO AL BAÑO REVESTIDA DE COMPACTO FENÓLICO e:8mm
- P3 PUERTA DOBLE DE ACCESO AL MÓDULO RESIDENCIAL REVESTIDA DE COMPACTO FENÓLICO e:8mm

proyecto REFORMA MÓDULO CAIDIS "VALLE DE RONCAL"

situación C/SAN CRISTOBAL 50, PAMPLONA (NAVARRA)

promotor GOBIERNO DE NAVARRA - DEPARTAMENTO DERECHOS SOCIALES AGENCIA NAV. DE AUTONOMIA Y DESARROLLO DE LAS PERSONAS

plano REFORMA MÓDULOS RESIDENCIALES. ALBAÑILERÍA Y ACABADOS en Planta baja. OPC. 2 PAV

ref. proyecto 20.03

estado PROJ. DE EJECUCIÓN

fecha DICIEMBRE 2020

escala (A1-A3) 1/50-1/100

versión / fecha 01 (D.C. /2020)

ref. plano 11.01, ampliación módulos, albañilería y acabados

arquitectos DANIEL MAESTU YERRO HECTOR SÁNCHEZ SEGURA ANDRÉS TRINCADO EÁNDIZ PABLO JIMÉNEZ MIRAMÓN

arquitecto téc. SUSANA RUIZ DE GALARRITA

C/ Errotazar 34, Bajo 31014 Pamplona (Navarra) tlf / fax 647638243 / 615729923 email ark.arquitectos@gmail.com dmaestu@gmail.com

*TODOS LOS MATERIALES PRESCRITOS EN ESTE PROYECTO SON REFERENCIA TIPO PARA LICITACIÓN, PODRÁN SUSTITUIRSE POR UNA MARCA DE CALIDAD SIMILAR O SUPERIOR, PREVIA APROBACIÓN POR LA (D.F.) DIRECCIÓN FACULTATIVA.

PASILLO PAVIMENTO PVC REPLANTEO LONGITUDINAL ROLLO DE 2m POR 20 DE LONGITUD

COAVN COLEGIO OFICIA DE ARQUITECTOS VASCO-NAVARRO EUSKAL HERRIKO ARKITEKTOEN ELKARGO OFIZIALA NAVARRA VISADO INFARRA BISATUA

N2021A0008 22/01/2021

DB3FF2DE38

VERIFICABLE EN <http://www.coam.org/verificacion>



INSTRUCCIONES DE INSTALACIÓN- COLOCACIÓN PANEL FENÓLICO



ref. proyecto 20.03

estado PROY. DE EJECUCIÓN

fecha DICIEMBRE 2020

D 07 C D

F.O./C.F.

escala (A1-A3)	1/50-1/100
----------------	------------



versión / fecha	02 (ENE. /2021)
-----------------	------------------------

ref. plano 11.01_ampliacion modulos_albañileria.1.dwg

C/ Errotazar 34, Bajo
31014 Pamplona (Navarra)



email atr.arquitecto@gmail.com
dmaestu@gmail.com

PARA TERCEROS REQUIERIR LA AUTORIZACIÓN PREVIA Y EXPRESA DE SU AUTOR.

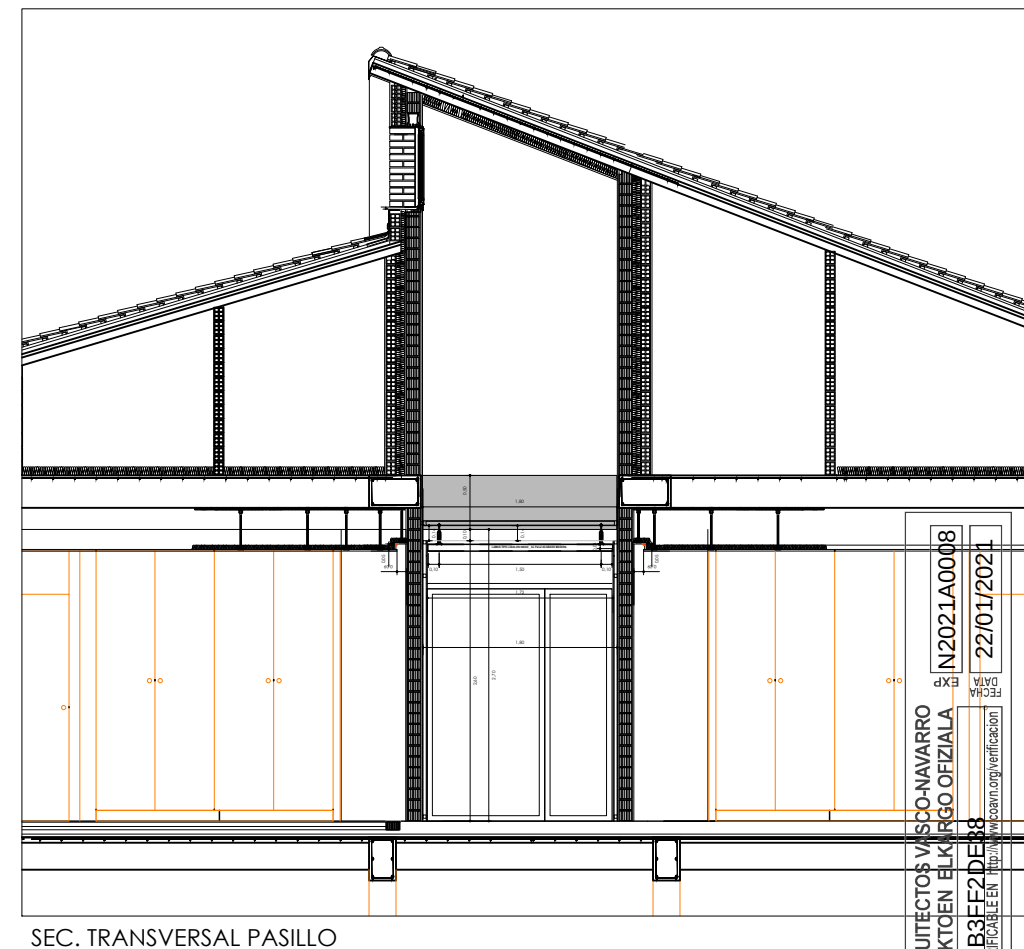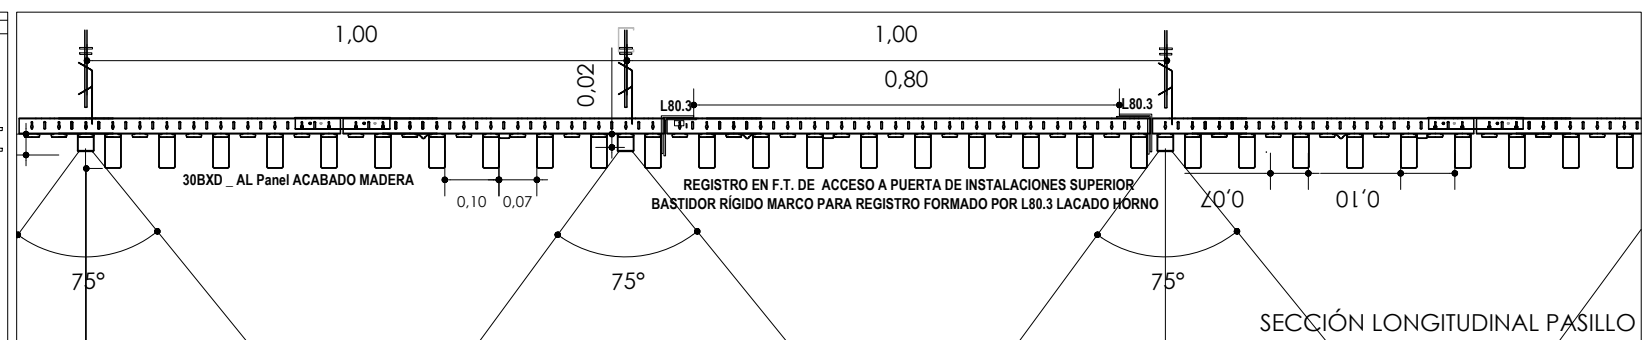

proyecto	REFORMA Y AMPLIACIÓN CAIDIS "VALLE DE RONCAL"			ref. proyecto	1815
situación	C/SAN CRISTOBAL 50, PAMPLONA (NAVARRA)			estado	dirección obra FASE
promotor	GOBIERNO DE NAVARRA _ DEPARTAMENTO DERECHOS SOCIALES AGENCIA NAV. DE AUTONOMÍA Y DESARROLLO DE LAS PERSONAS			fecha	octubre 2018
plano	SECCIÓN CONSTRUCTIVA 1 LAMAS PASILLO REFORMA DE HABITACIONES MÓDULO TIPO			P08.SC escala (A1-A3) 1/50-1/100 versión / fecha 1 (DIC./2020)	
				ref. P08 66_CONST. REFORMA MÓDULO	
arquitectos	DANIEL MAESTU YERRO ANDRÉS TRINCADO RÁNDEZ			C/ Errotazar 34, Bajo 31014 Pamplona (Navarra) tel / fax 647658243 / 615725923 email dtr.arquitecto@gmail.com dmaestu@gmail.com	
	ingenieros ISC (INGENIERÍA SÁNCHEZ CASA FRANCA S.L.) HECTOR SÁNCHEZ SEGURA				
	arquitecto 1. SUSANA RUIZ DE GALARRETA				

ESTE DOCUMENTO ES COPIA DEL ORIGINAL. QUEDA PROHIBIDA TODA MODIFICACIÓN UNILATERAL DEL MISMO. SU UTILIZACIÓN TOTAL O PARCIAL, SU REPRODUCCIÓN O CESIÓN A TERCEROS REQUERIRÁ LA AUTORIZACIÓN PREVIA Y EXPRESA DE SU AUTOR

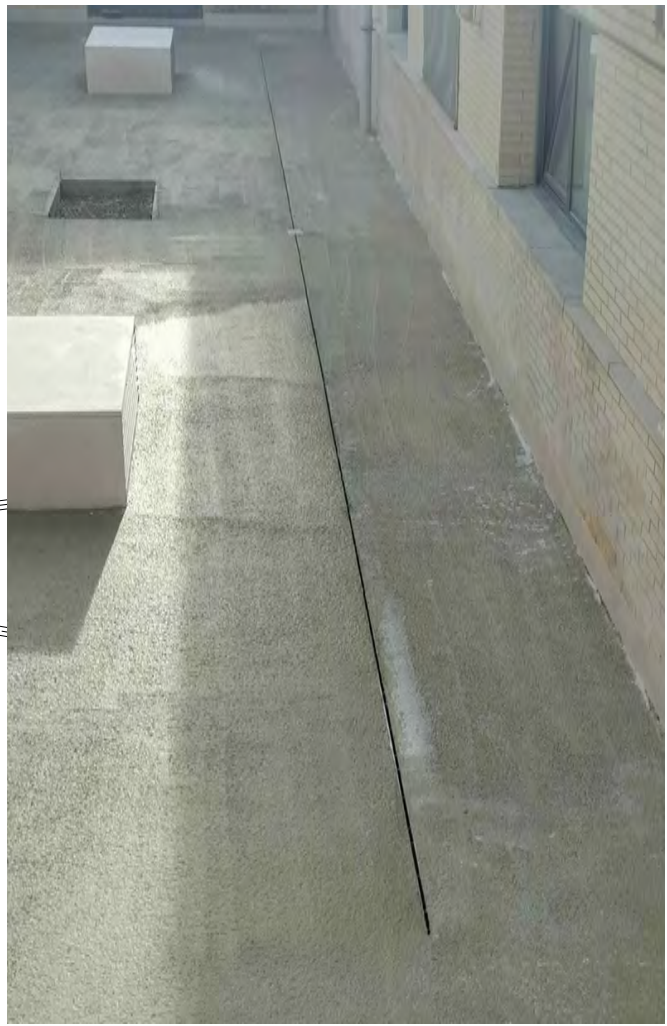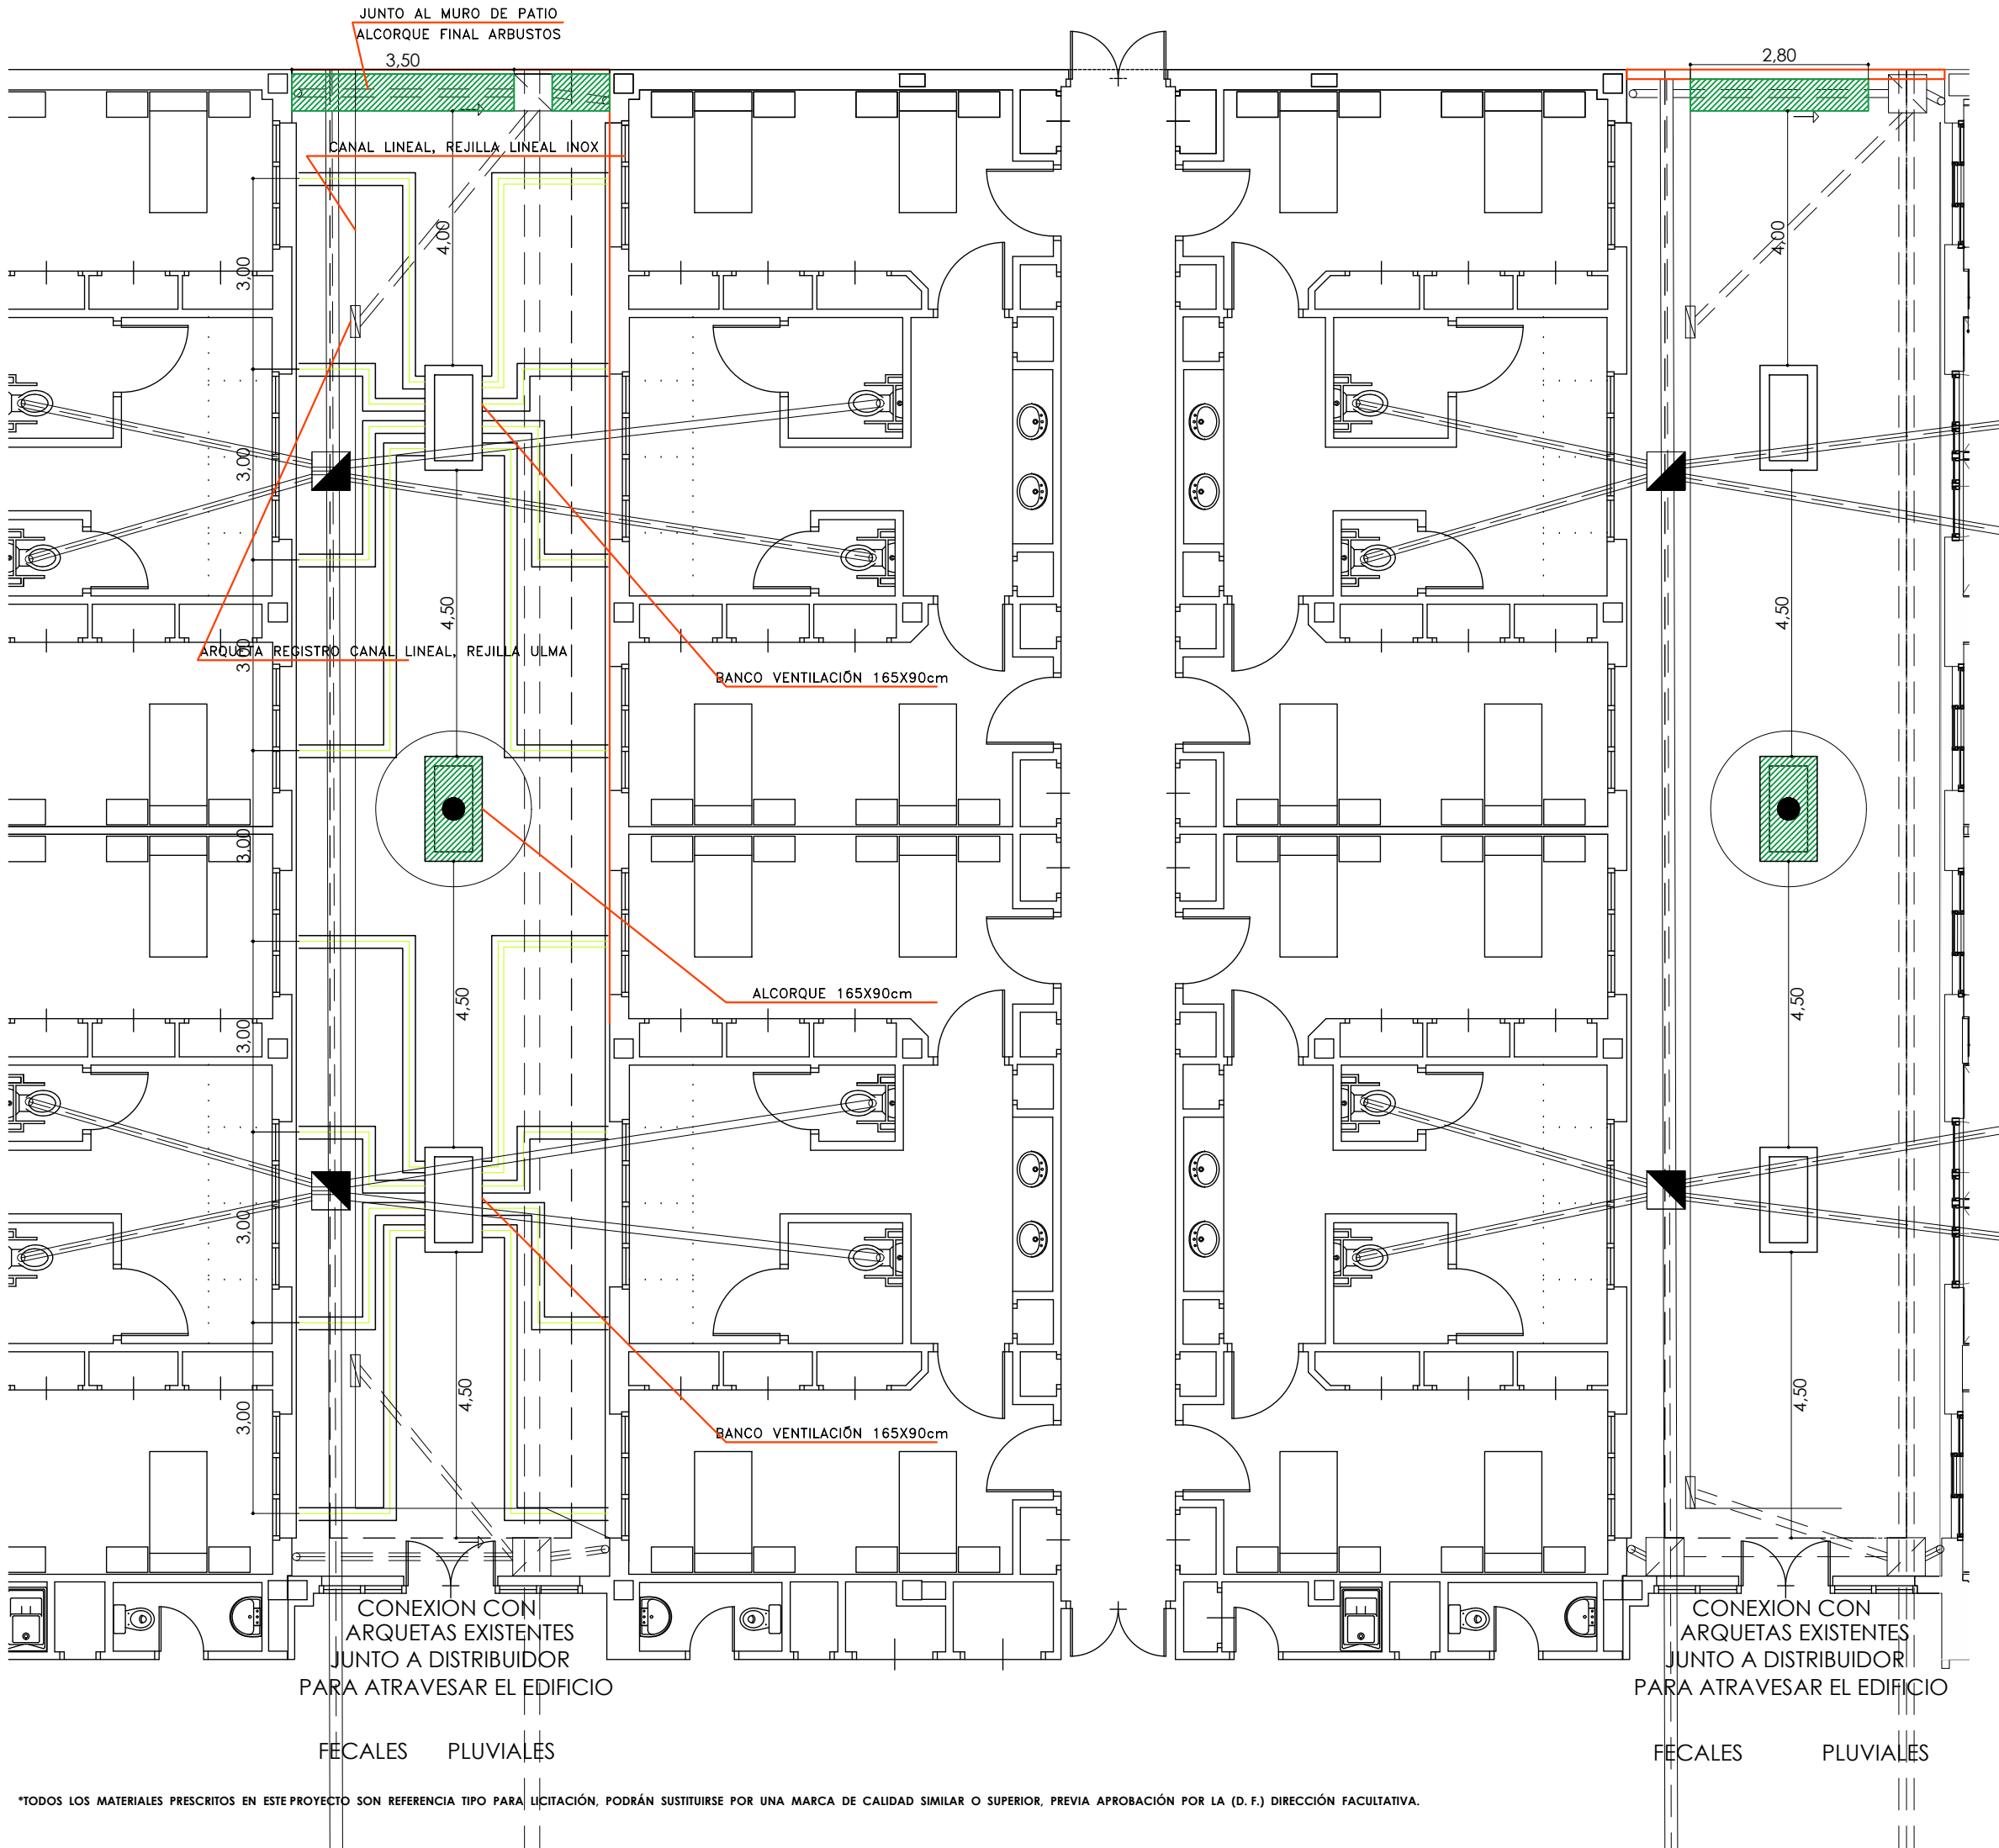

COAVN
COLEGIO OFICIAL DE ARQUITECTOS VASCO-NAVARRO
EUSKAL HERRIKO ARKITEKTOEN ELKARGO OFIZIALA
NAVARRA VISADO
Nº 2201/2021
DB3FF2DE38
Nº 2201/2021

*TODOS LOS MATERIALES PRESCRITOS EN ESTE PROYECTO SON REFERENCIA TIPO PARA LICITACIÓN, PODRÁN SUSTITUIRSE POR UNA MARCA DE CALIDAD SIMILAR O SUPERIOR, PREVIA APROBACIÓN POR LA (D. F.) DIRECCIÓN FACULTATIVA.


proyecto	REFORMA MÓDULO CAIDIS "VALLE DE RONCAL"	ref. proyecto	20.03
situación	C/SAN CRISTOBAL 50, PAMPLONA (NAVARRA)	estado	PROY. DE EJECUCIÓN
promotor	GOBIERNO DE NAVARRA - DEPARTAMENTO DERECHOS SOCIALES AGENCIA NAV. DE AUTONOMÍA Y DESARROLLO DE LAS PERSONAS	fecha	DICIEMBRE 2020
plano	REFORMA MÓDULOS RESIDENCIALES. ESQUEMA URBANIZACIÓN en PATIOS ____ TIPO 1.	escala (A1-A3)	1/50-1/100
		versión / fecha	01 (22/12/2020)
A1	0 0.50 1 2	ref. plano	11.01, ampliación módulos urbanización 1.dwg
A3	0 1 2 4	arquitectos	DANIEL MAESTU YERRO ANDRÉS TRINCADO RANDEZ
		ingenieros	HECTOR SÁNCHEZ SEGURA PABLO JIMÉNEZ MIRAMÓN
		arquitecta téc.	SUSANA RUIZ DE GALARRÉTA
			C/ Errotazar 34, Bajo 31014 Pamplona (Navarra) tel / fax 647658243 / 615729293 email dtr.arquitecto@gmail.com dmaestu@gmail.com

ESTE DOCUMENTO ES COPIA DEL ORIGINAL. QUEDA PROHIBIDA TODA MODIFICACIÓN UNILATERAL DEL MISMO. SU UTILIZACIÓN TOTAL O PARCIAL, SU REPRODUCCIÓN O CEBION A TERCEROS REQUERIRÁ LA AUTORIZACIÓN PREVIA Y ESCRITA DE SU AUTOR.




COLEGIO OFICIAL DE ARQUITECTOS VASCO-NAVARRO
EUSKAL EREKOTEN ARKITEKTOEN ELKARGO OFIZIALA
NAVARRA VISADO DB3FE2DE38
NAVARRA ELSATUA

PU.02.T2

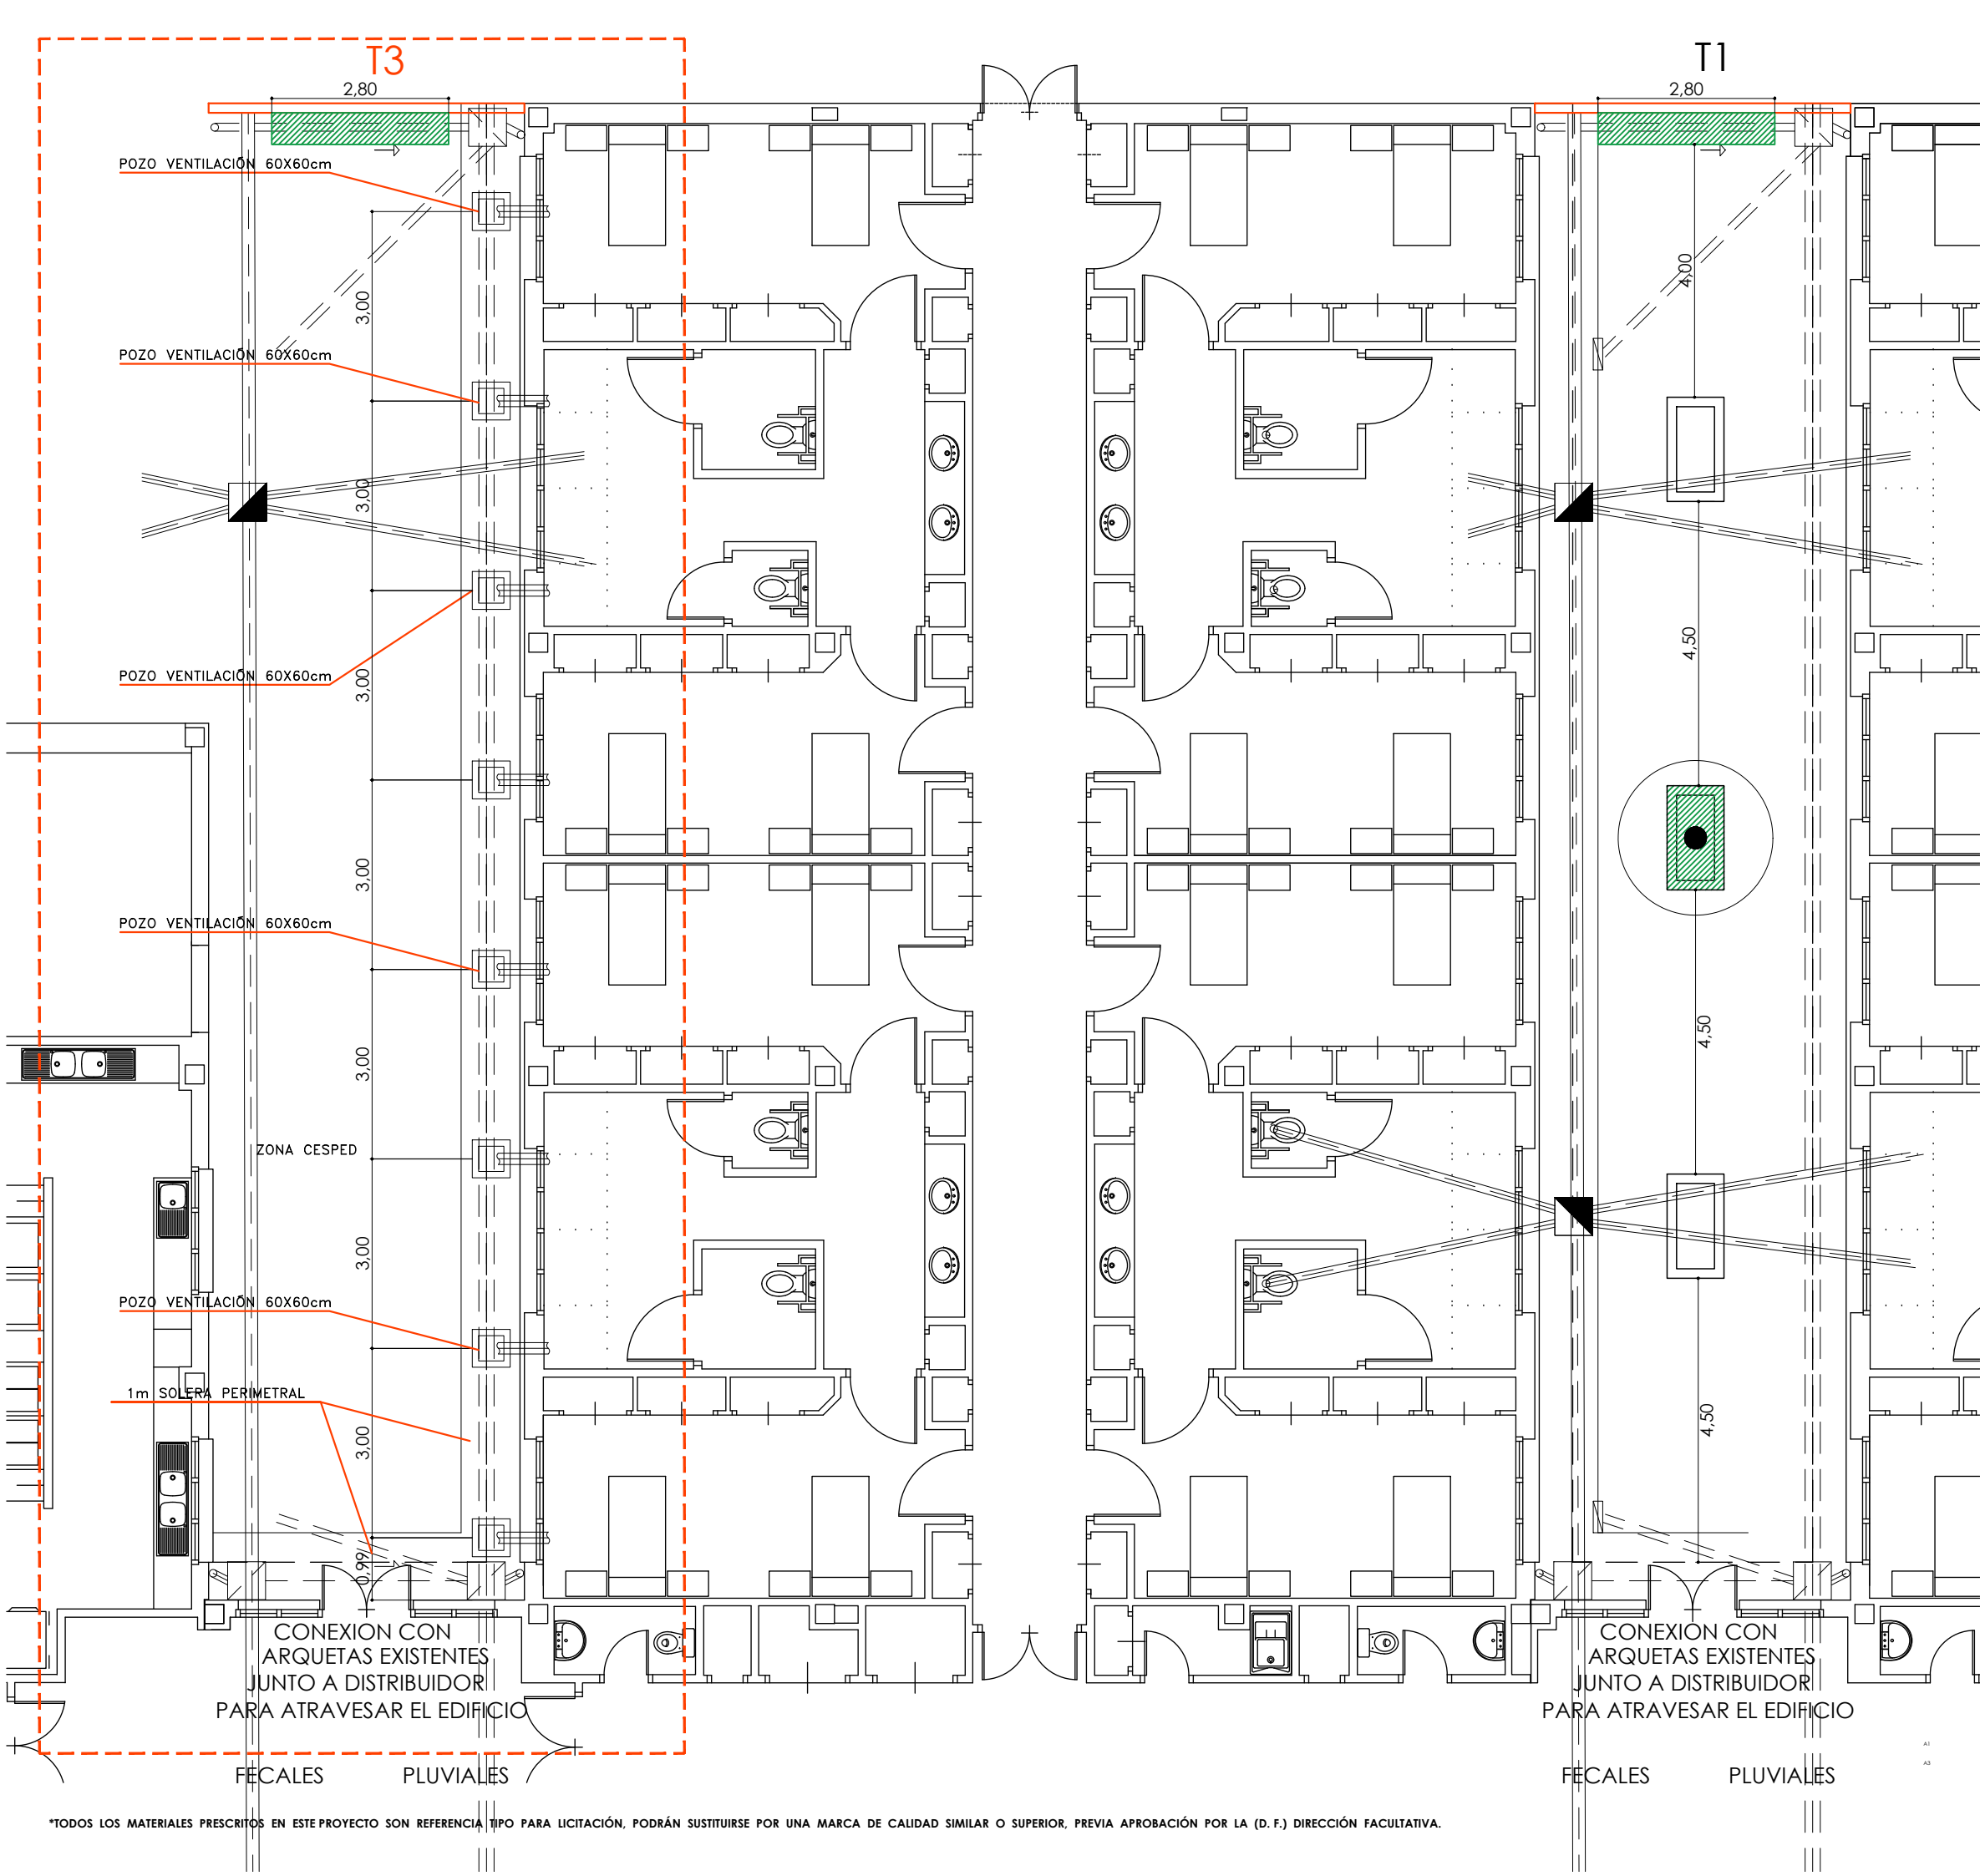

*TODOS LOS MATERIALES PRESCRITOS EN ESTE PROYECTO SON REFERENCIA TIPO PARA LICITACIÓN, PODRÁN SUSTITUIRSE POR UNA MARCA DE CALIDAD SIMILAR O SUPERIOR, PREVIA APROBACIÓN POR LA (D. F.) DIRECCIÓN FACULTATIVA.

proyecto	REFORMA MÓDULO CAIDIS "VALLE DE RONCAL"	ref. proyecto	20.03
situación	C/SAN CRISTOBAL 50, PAMPLONA (NAVARRA)	estado	PROY. DE EJECUCIÓN
promotor	GOBIERNO DE NAVARRA - DEPARTAMENTO DERECHOS SOCIALES AGENCIA NAV. DE AUTONOMÍA Y DESARROLLO DE LAS PERSONAS	fecha	DICIEMBRE 2020
plano	REFORMA MÓDULOS RESIDENCIALES. ESQUEMA URBANIZACIÓN en PATIOS ____TIPO 3.	escala (A1-A3)	1/50-1/100
		versión / fecha	01 (22/12/2020)
arquitectos	DANIEL MAESTU YERRO ANDRÉS TRINCADO LANDEZ	ingenieros	HECTOR SÁNCHEZ SEGURA PABLO JIMÉNEZ MIRAMÓN
		arquitecta téc.	SUSANA RUIZ DE GALARRÉTA
			C/ Errotazar 34, Bajo 31014 Pamplona (Navarra) tel / fax 647636243 / 61572923 email dñr.arquitecto@gmail.com dmaestu@gmail.com

ref. plano 1:10, ampliación módulo urbano 1:200

0 0,50 1 2 4

PU.03.T3

COAVN	proyecto	N2021A0008
	promotor	GOBIERNO DE NAVARRA - DEPARTAMENTO DERECHOS SOCIALES AGENCIA NAV. DE AUTONOMÍA Y DESARROLLO DE LAS PERSONAS
	plano	REFORMA MÓDULOS RESIDENCIALES. ESQUEMA URBANIZACIÓN en PATIOS ____TIPO 3.
	versión / fecha	01 (22/12/2020)

FECHA EXP. 22/01/2021

VERIFICABLE EN <http://www.coavn.org/verificacion>



1 1/2 ASTA LADRILLO RAVISTA (12 cm.). JUNTAS DE MORTERO HIDROFUGO EN COLOR DEL LADRILLO.

2 ENFOCADO 1/6 FRATASADO SIN MAESTRERO, DE MORTERO DE CEMENTO

3 HIDROFUGO (1,5 cm.).

4 POLIESTIRENO EXTRUIDO 4+4 cm. COLOCADO A MATAJUNTA.

5 LADRILLO HUECO DOBLE COLOCADO A TABICÓN (9 cm.).

6 LUCIDO DE YESO (1,5 cm.).

7 CAMARA DE AIRE.

8 TABLERO HPL (8 mm.)

9 FORJADO DE VIGUETAS SEMI-RESISTENTES 25+5 cm.

10 VIGA DE HORMIGON ARMADO HA-25.

11 RECREcido INTERIOR CONTINUO DE POLIETIRENO EXTRUIDO XPS DE 3CM Y SOLERA DE 4CM.

12 LAMA DE VIDRIO FLUJO 4 CM. INFERIOR DE FORJADO / LOSA (4 cm.)

13 PASTA Y RESINA AISLANTE HIDROFUGA TERPLAS O SIMILAR (3-5 mm.) COLOCADA EN FRENTE DE FORJADOS Y PILARES PARA ROTURA DE PUENTE TERMICO.

14 LADRILLO CARAVISTA CORTADO (8 cm.). JUNTAS DE MORTERO HIDROFUGO EN COLOR DEL LADRILLO.

15 FALSO TECHO DE CARTON-YESO CON MANTA DE LANA MINERAL.

16 TRASDOSADO AUTOPORTANTE DE CARTON-YESO CON MANTA DE LANA MINERAL.

17 MORTERO DE CEMENTO PARA FORMACION DE PENDIENTES (mín. 2%)

18 VIGA DE HORMIGON ARMADO HA-30 CON ADITIVO IMPERMEABILIZANTE (h : 20 cm.)

19 1/2 ASTAS DE LADRILLO CARAVISTA (2 x 12 cm.) UNIDAS MEDIANTE LLAVES DE ACERO GALVANIZADO. JUNTAS DE MORTERO HIDROFUGO EN COLOR DEL LADRILLO.

20 PLETINA DE ACERO GALVANIZADO ANCLADA A LA FABRICA, CON SELLADO EN LOS ENCUENTROS.

21 GOTERON.

22 DINTIL METALICO DE ACERO (2 cm.) ANCLADO A FORJADO CADA 500 mm.

23 LACADO O ANODIZADO EN COLOR RAL (IGUAL QUE CARPINTERIAS).

24 ARMADURA DE REFUERZO COMPUESTA POR VARILLAS GALVANIZADAS EN ENCUESTRO DE LA FABRICA CON PILARES Y CANTOS DE FORJADOS / LOSAS (SEGUN C.T.E.)

25 CEMENTAMIENTO DE VIDRIO FLUJO POLIDROS 4 cm.

26 VIDRIO STADIP 6 E 1+1 CON BUTRAL TRANSPARENTE

27 PERFIL METALICO PARA ANCLAJE DE VIDRIO(h mín. 25cm.)

28 VIERTEAGUAS DE ALUMINIO.

29 CARPINTERIA DE ALUMINIO CON ROTURA DE PUENTE TERMICO, GRADO DE IMPERMEABILIDAD 3000 LACADA EN COLOR RAL A DETERMINAR POR LA D.F. VER PLANO P12.0 MEM. CARP. EXT.

30 CAJON DE PERSIANA MONOBLOCK EN ALUMINIO, LACADO EN COLOR BLANCO.

31 PERSIANA DE LAMAS MIN 6 DE ALUMINIO LACADO (COLOR RAL IGUAL QUE CARPINTERIAS) CON INYECCION DE POLIURETANO.

32 LADRILLO HUECO DOBLE COLOCADO A TABICÓN (9 cm.) ARMADO CON MURFOR Y ANCLADO A MURO DE HORMIGON.

33 TABICA DE CARTON-YESO.

34 PLACA ALVEOLAR

35 PANEL SANDWICH DE ALUMINIO CON AISLAMIENTO (1 cm.) LACADO EN COLOR RAL A DETERMINAR POR LA D.F.

36 LLAVES DE ALUMINIO GALVANIZADO PARA UNION DE FABRICA INTERIOR Y EXTERIOR.

37 CAMA DE ARENA DE RIO DE 10cm ALREDEDOR DE TODAS LAS INSTALACIONES ENTERRADAS

38 BABERO DE ALUMINIO LACADO EN COLOR RAL (IGUAL QUE CARPINTERIAS).

39 SELLADO ENTRE PREMCOG Y VIERTEAGUAS.

40 SUMIDERO PARA RECARGA DE PLUVIALES EN CUBIERTA

41 LAMA DE VIDRIO FLUJO GALVANIZADO CON MORTERO DE YESO (PARA EVITAR FISURAS PROVOCADAS POR LA POSIBLE FLECHA DE FORJADO).

42 CARGADERO PARA FORMACION ARMARIO.

43 RODAPIE DE HPL (10 mm) COMPACTO FENOLICO COLOR A DECIDIR POR LA D.F.

44 JUNTA DE DILATACION DE POLIESTIRENO EXPANDIDO

45 PAVIMENTO CON PAVIMENTOS CON PARAMENTOS VIDRIOS (1 cm.)

46 PIEDRA CAPRI 2 CM EN APLACADO REMATE INFERIOR DE MUROS Y DE 3 CM EN BANCOS

47 POLIESTIRENO EXTRUIDO XPS DITEFUC 30 O SIMILAR PARA SUELO RADIANTE (8 cm.)

48 FORJADO SANITARIO.

49 FALSO TECHO DE LAMAS DE ALUMINIO LACADO EN COLOR A DETERMINAR POR LA D.F.

50 LADRILLO HUECO DOBLE COLOCADO A MACHETON (7 cm.) CON REJILLAS EN LA PARTE SUPERIOR E INFERIOR.

51 SOLERA DE HORMIGON ARMADO HA-25 (7cm.) CON MALLAZO ELECTROSOLDADO 20x3.5

52 AISLAMIENTO DE POLIESTIRENO EXTRUIDO (e: 8 cm.)

53 LAMINA GEOTEXTIL.

54 AISLAMIENTO DE POLIESTIRENO EXTRUIDO (e: 4 cm.)

55 BALDOSA PORCELANICA ANTIDESLIZANTE PARA EXTERIOR.

56 SOLERA SILICEA, CON ADITIVO TERMOFLUIDIFICANTE Y DEMÁS COMPONENTES DEL SISTEMA

57 HORMIGON ALIGERADO FRATASADO PARA FORMACION DE PENDIENTE (MIN. 2%)

58 POREXPAN (2-3 cm.) PARA ABSORBER DILATACIONES DE LA SOLERA

59 O DEL HORMIGON DE PENDIENTE

60 MATERIAL DE RELLENO (DESDE LA SUPERFICIE HASTA 3 m. DE PROFUNDIDAD).

61 LAMINA DE PROTECCION DE LA IMPERMEABILIZACION (HUEVERA).

62 LAMINA DE IMPERMEABILIZACION DE EPDM CON GEOTEXTIL DE PROTECCION EN LA PARTE INFERIOR Y CON ANTIPUNZONAMIENTO EN LA PARTE SUPERIOR.


63 LAMAS DPC DE ALUMINIO GALVANIZADO PARA DECIDIR POR LA D.F. ESTRUCT #60.3

64 MURO DE CIMENTACION DE HORMIGON ARMADO HA-25.


65 MORTERO DE CEMENTO PARA PROTECCION DE LAMINA DE IMPERMEABILIZACION .

- 5 RODAPIE DE BALDOSA PORCELANICA ANTIDESLIZANTE PARA EXTERIOR.
64 CAZOLETA DEL SUMIDERO.
65 TUBO DE PVC 20cm. VENTILACION DE FORJADO SANITARIO CADA 4 m EN FACHADAS ENFRENTADAS.
66 RELLENO DE GRAVA (A PARTIR DE 3 m. DE PROFUNDIDAD).
67 SOLERA DE HORMIGON FULIDA AL CUARZO (15 cm.)
68 ENFOCADO DE MORTERO DE CEMENTO PROYECTADO (1,5 cm.)
69 DRENAJE PERIMETRAL Ø200 mm.
70 HORMIGON DE LIMPIEZA HM-20 (mín. 10 cm.)
71 PASATUBOS A TRAVES DE ELEMENTO DE CIMENTACION. SELLADO PERIMETRAL CON MASTIC ELASTICO O SIMILAR.
72 ENCACHADO DE GRAVA.
73 SOLERA DE HORMIGON ARMADO HA-25 (15 cm.)
74 ZAPATA DE HORMIGON ARMADO HA-25.
75 PINTURA IMPERMEABILIZANTE BITUMINOSA (2 MANOS).
76 BALDOSA DE GRES PORCELANICO ANTIDESLIZANTE. COLOR A DETERMINAR POR LA D.F.
77 SELLADO.
78 TERSADOSADO DE CARTON-YESO CON PERFLERIA DE GALVANIZADO.
79 JUNTA TIPO SCHLÜTTER O SIMILAR.
80 RELLENO ELASTICO.
81 PUERTA DE ALUMINIO CON ROTURA DE PUENTE TERMICO. GRADO DE IMPERMEABILIZACION ≥ 3 . LACADA EN COLOR RAL A DETERMINAR POR LA D.F.
82 GOMA CORTAVIENTE EN LA PARTE INFERIOR DE CARPINTERIA DE ENTRADA AL PORTAL.
83 LOSA DE HORMIGON ARMADO (h: 40 cm).
84 FORJADO EXISTENTE.
85 CAMARA BUFA.
86 LOSA DE HORMIGON ARMADO HA-25 (h:25cm).
87 LAMINA DE POLIETILENO.
88 LOSA DE HORMIGON ARMADO HA-25 PARA ALERO (h:15cm).
89 1/2 ASTA DE LADRILLO HUECO DOBLE
90 REMATE DE ALUMINIO PLEGADO CONTINUO PARA PROTEGER EL CANTO Y GENERAR GOTERON
91 CHAPA DE ALUMINIO.
92 REBOSADERO TIPO SCHLÜTTER O SIMILAR.
93 LAMINA DE EPDM DE REFUEZCO EN REBOSADERO
94 BALDOSA DE GRES ANTIDESLIZANTE. COLOR A DETERMINAR POR LA D.F.
95 RODAPIE DE BALDOSA DE GRES. SELLADO EN LA PARTE SUPERIOR. COLOR A DETERMINAR POR LA D.F.
96 PATINILLO.
97 1/2 ASTA DE LADRILLO PERFORADO.
98 PERFIL TUBULAR DE ACERO #60.60.5 CON PROTECCION IMPERMEABILIZANTE PINTADO EN COLOR RAL A DETERMINAR POR LA D.F.
99 PERFIL LUCERNARIO CON PROTECCION IMPERMEABILIZANTE PINTADO EN COLOR RAL A DETERMINAR POR LA D.F.
100 GOMA ELASTICA PARA SELLADO LUCERNARIO.
101 LOSA EXISTENTE.
102 RELLENO DE POLIURETANO PROYECTADO.
103 CANALETA SELF 200 TIPO ULIMA CON REJILLA LINEAL DOBLE
104 POLIESTIRENO EXPANDIDO 4 cm.
105 BANDA IMPERMEABLE WAKAPLEX.
106 TEJA DE CUMBRERA.
107 BANDA DE CUMBRERA FIGAROLL.
108 CAMARA.
109 RECRECIDO DE ARENA SILCEA.
110 LADRILLO HUECO DOBLE COLOCADO A MACHETON. (7 cm).
111 PERFIL ESTRUCTURAL HEA 140
112 PERFIL ESTRUCTURAL IPE 270
113 LAMINA ANTIPUNZONAMIENTO DANOFELT 150 O SIMILAR.
114 PILAR EXISTENTE.
115 TEJA CERAMICA PLANA SIMILAR A EXISTENTE.
116 POLIESTIRENO EXTRUIDO HIDROFUGO ENTRE RASTRELES.
117 DOBLE RASTREL DE MADERA 6cm
118 CELETPY (CON MALLAZO) 7+3=10 cm.
119 CANALÓN CUADRADO BAJANTE Y ABRAZADERA DE ZINK TITANIO 0,65mm DE METAZINCO.
120 AISLAMIENTO EN CUBIERTA DE FIBRA DE VIDRIO 8cm.
121 UMBRAL DE HORMIGON POLIMERO (ULMA O SIMILAR)
122 PEINE PARA PERMITIR LA VENTILACION DE LA CUBIERTA DE TEJA Y EVITAR LA ENTRADA DE PAJAROS.
123 AISLAMIENTO DE LANA DE ROCA 6 cm.
124 FELPUDO TECNICO METALICO DEGON O SIMILAR. COLOR A DETERMINAR POR LA D.F.
125 PERFIL DE ACERO GALVANIZADO L 25.25.2. DISPUESTO A MODO DE CERCO DEL NICHIO PARA EL FELPUDO TECNICO.


NOTA : - SE ENTENDERÁ POR SIMILAR AQUEL QUE DETERMINE LA D.F.
- LA ELECCION DEL COLOR SE REALIZARA SOBRE MUESTRAS, QUE SE FACILITARAN A LA D.F.

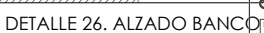

proyecto	REFORMA Y AMPLIACIÓN CAIDIS "VALLE DE RONCAL"		ref. proyecto	18.13
situación	C/SAN CRISTÓBAL 50, PAMPLONA (NAVARRA)		estado dirección obra FASE 2	
promotor	GOBIERNO DE NAVARRA - DEPARTAMENTO DERECHOS SOCIALES AGENCIA NAV. DE AUTONOMÍA Y DESARROLLO DE LAS PERSONAS		fecha	octubre 2018
plano	SECCIÓN CONSTRUCTIVA 2 PATIO TIPO 1 REFORMA URBANIZACIÓN			
arquitectos	DANIEL MAESTU YERRO ANDRÉS TRINCADO RANDEZ			
ingenieros	SC (INGENIERÍA SÁNCHEZ CASAFRANCA SL) HECTOR SÁNCHEZ SEGURA		escala (A1-A3)	1/50-1/100
arquitecto t.	SUSANA RUIZ DE GALARRETA		versión / fecha	1 (DIC/2020)
			ref. plano	SEC. CONST. AMPLIAC. HAB.
			C/ Encarnaz 34, Bajo 31014 Pamplona (Navarra) tel / fax 647658243 / 615725923 email cit.arquitecto@gmail.com danmaestu@gmail.com	

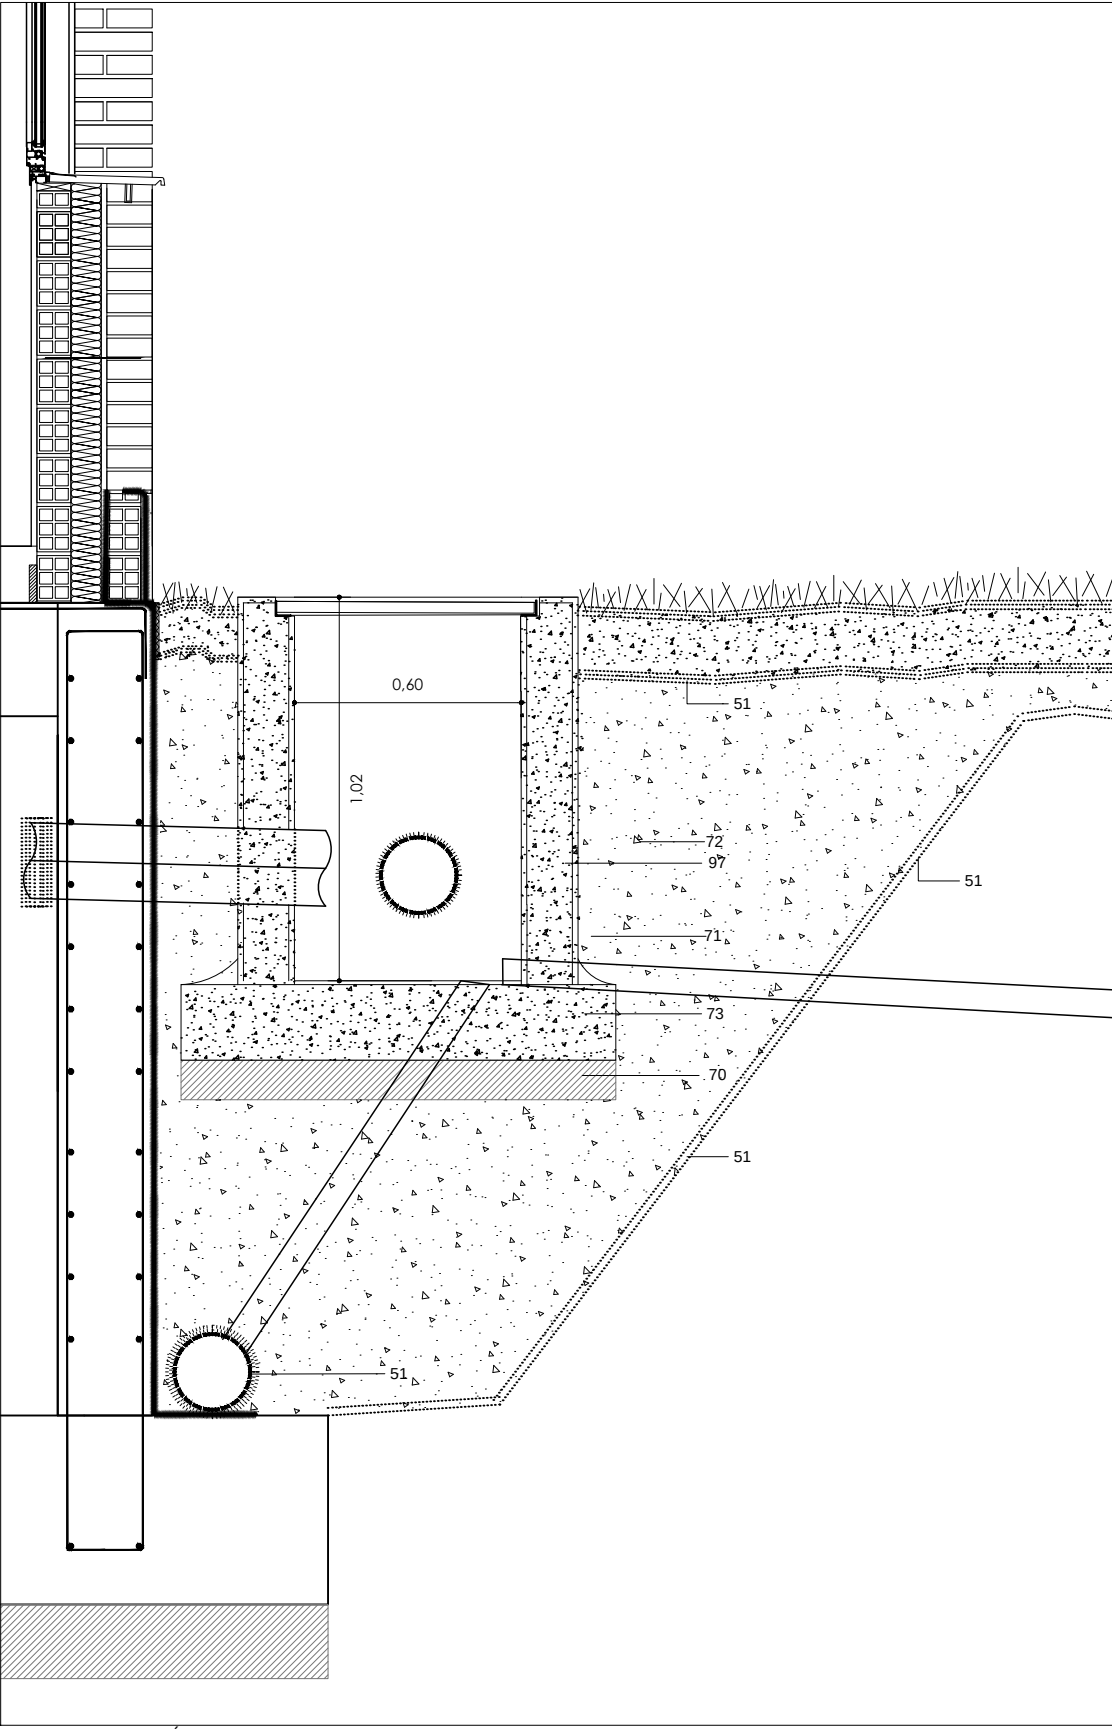

DETALLE VENTILACIÓN TRONERA PREFABRICADA JUNTO A FACHADA PATIO (TIPO 3.) ACABADO VEGETAL

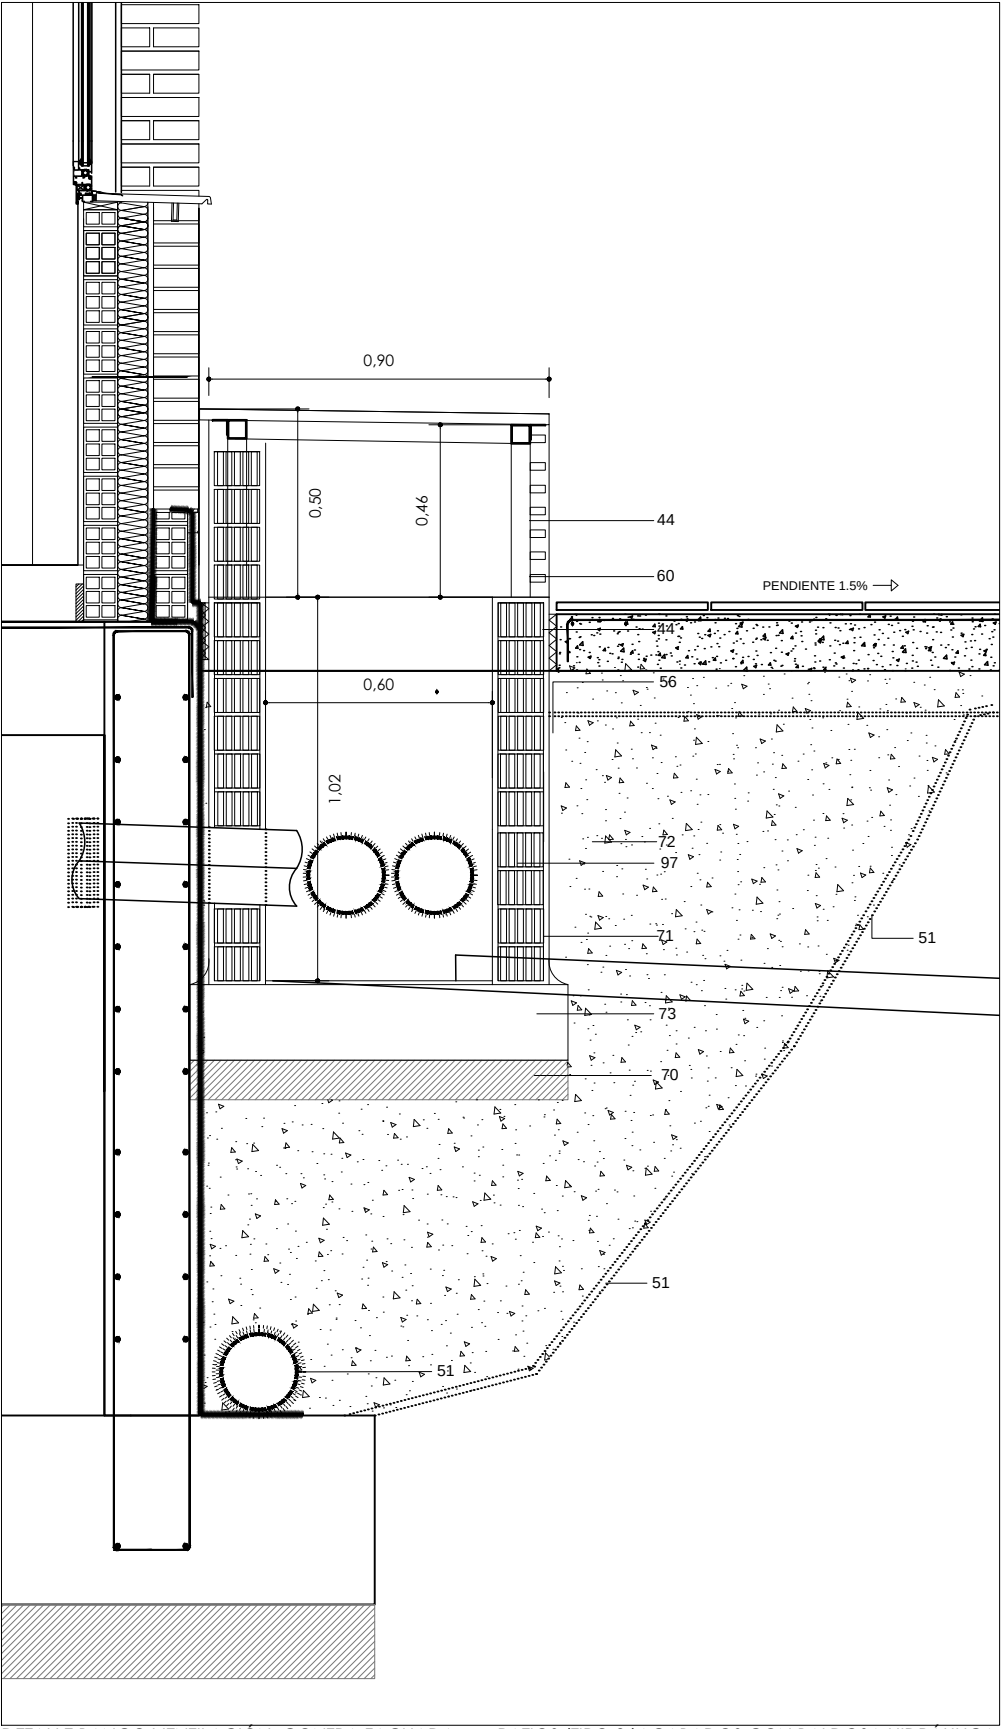

DETALLE BANCO VENTILACIÓN CONTRA FACHADA PATIOS (TIPO 2.) ACABADOS CON BALDOSA HIDRÁULICA

REFERENCIA DE ELEMENTOS CONSTRUCTIVOS

- 1/2 ASTA LADRILLO CARAVISTA (12 cm.). JUNTAS DE MORTERO HIDROFUGO EN COLOR DEL LADRILLO.
- ENFOSCADO 1/6 FRATASADO SIN MAESTREAR, DE MORTERO DE CEMENTO HIDROFUGO (1,5 cm.).
- POLIESTIRENO EXTRUIDO 4+4 cm. COLOCADO A MATAJUNTA.
- LADRILLO HUECO DOBLE COLOCADO A TABICÓN (9 cm.).
- LUCIDO DE YESO (1,5 cm.).
- CAMARA DE AIRE.
- TABLERO HPL (8 mm).
- FORJADO DE VIGUETAS SEMI-RESISTENTES 25+5 cm.
- VIGA DE HORMIGÓN ARMADO HA-25.
- RECRECIDO INTERIOR CONTINUO DE POLIESTIRENO EXTRUIDO XPS DE 3CM Y SOLERA DE 4CM.
- MANTA DE LANA DE VIDRIO FLUADA A CARA INFERIOR DE FORJADO / LOSA (4 cm.).
- PASTA Y RESINA AISLANTE HIDROFUGA TERPLAS O SIMILAR (3-5 mm.) COLOCADA EN FRENTE DE FORJADOS Y PILARES PARA ROTURA DE PUENTE TERMICO.
- LADRILLO CARAVISTA CORTADO (8 cm.). JUNTAS DE MORTERO HIDROFUGO EN COLOR DEL LADRILLO.
- FALSO TECHO DE CARTON-YESO CON MANTA DE LANA MINERAL.
- TRASDOSADO AUTOPORTANTE DE CARTON-YESO CON MANTA DE LANA MINERAL.
- MORTERO DE CEMENTO PARA FORMACION DE PENDIENTES (min. 2%)
- LOSA DE HORMIGÓN ARMADO HA-30 CON ADITIVO IMPERMEABILIZANTE (h: 20 cm.).
- 2 1/2 ASTAS DE LADRILLO CARAVISTA (2 x 12 cm.) UNIDAS MEDIANTE LLAVES DE ACERO GALVANIZADO. JUNTAS DE MORTERO HIDROFUGO EN COLOR DEL LADRILLO.
- PLETINA DE ACERO GALVANIZADO ANCLADA A LA FABRICA, CON SELLADO EN LOS ENCUENTROS.
- GOTERON.
- DINTEL METALICO DE ACERO (2 mm.) ANCLADO A FORJADO CADA 500 mm.
- LACADO O ANODIZADO EN COLOR RAL (IGUAL QUE CARPINTERIAS).
- ARMADURA DE REFUERZO COMPUESTA POR VARILLAS GALVANIZADAS EN ENCUESTRO DE LA FABRICA CON PILARES Y CANTOS DE FORJADOS / LOSAS (SEGUN C.T.E.)
- 22 AISLAMIENTO DE VIDRIO CELULAR POLIDROS 4 cm.
- VIDRIO STADIP 6 6.1 CON BUTIRAL TRANSPARENTE
- PERFIL METALICO PARA ANCLAJE DE VIDRIO (h min. 25cm.).
- VERTIEAGUAS DE ALUMINIO.
- CARPINTERIA DE ALUMINIO CON ROTURA DE PUENTE TÉRMICO. GRADO DE IMPERMEABILIDAD ≥3.
- LACADA EN COLOR RAL A DETERMINAR POR LA D.F. VER PLANO PF2.10 MEM. CARP. EXT.
- CAJON DE PERSIANA MONOBLOCK EN ALUMINIO. LACADO EN COLOR BLANCO.
- PERSIANA DE LAMAS MINI DE ALUMINIO LACADO (COLOR RAL IGUAL QUE CARPINTERIAS) CON INYECCION DE POLIURETANO.
- LADRILLO HUECO DOBLE COLOCADO A TABICÓN (9 cm.) ARMADO CON MURFOR Y ANCLADO A MURO DE HORMIGÓN
- TABICA DE CARTON-YESO.
- PLACA ALVEOLAR
- PANEL SANDWICH DE ALUMINIO CON AISLAMIENTO (1 cm.) LACADO EN COLOR RAL A DETERMINAR POR LA D.F.
- LLAVES DE ACERO GALVANIZADO PARA UNION DE FABRICA INTERIOR Y EXTERIOR.
- GAMA DE AREÑA DE RIO DE 10cm ALREDEDOR DE TODAS LAS INSTALACIONES ENTERRADAS
- BABERO DE ALUMINIO LACADO EN COLOR RAL (IGUAL QUE CARPINTERIAS).
- SELLADO ENTRE PREMARCO Y VERTIEAGUAS.
- SUMIDERO PARA RECOGIDA DE PLUVIAS EN CUBIERTA
- JUNTA SUPERIOR DE LA FABRICA CON MORTERO DE YESO (PARA EVITAR FISURAS PROVOCADAS POR LA POSIBLE FLECHA DE FORJADO).
- CARROADERO PARA FORMACION ARMARIO.
- RODAPIE DE HPL (10 mm) COMPACTO FENOLICO COLOR A DECIDIR POR LA D.F.
- JUNTA DE DILATACION DE POLIESTIRENO EXPANDIDO
- JUNTA DEL PAVIMENTO CON PARAMENTOS VERTICALES (1 cm.)
- PIEDRA CAPRI 2 CM EN APLACADO REMATE INFERIOR DE MUROS Y DE 3 CM EN BANCOS
- POLIESTIRENO EXTRUIDO XPS DIFUTEC 30 O SIMILAR PARA SUELO RADIANTE (3 cm.)
- FORJADO SANITARIO.
- FALSO TECHO DE LAMAS DE ALUMINIO LACADO EN COLOR A DETERMINAR POR LA D.F.
- LADRILLO HUECO DOBLE COLOCADO A MACHETON (7 cm.) CON REJILLAS EN LA PARTE SUPERIOR E INFERIOR.
- SOLERA DE HORMIGÓN ARMADO HA-25 (7cm.) CON MALLAZO ELECTROSOLDADO 20.30.5
- 50 AISLAMIENTO DE POLIESTIRENO EXTRUIDO (e: 8 cm.).
- LAMINA GEOTEXTIL.
- 52 AISLAMIENTO DE POLIESTIRENO EXTRUIDO (e: 4 cm.).
- 53 BALDOSA PORCELANICA ANTIDESLIZANTE PARA EXTERIOR.
- 54 SOLERA SILCEA, CON ADITIVO TERMOFLUIDIFICANTE Y DEMÁS COMPONENTES DEL SISTEMA
- 55 LAMINA DE IMPERMEABILIZACION DE EPDM CON GEOTEXTIL DE PROTECCION EN LA PARTE INFERIOR Y CON ANTIPUNZONAMIENTO EN LA PARTE SUPERIOR.
- 60 LAMAS DE ALUMINIO TIPO IVI DE ALUMAFEL, COLOR A DECIDIR POR LA D.F. ESTRUCC #60.3
- 61 MURO DE CIMENTACION DE HORMIGÓN ARMADO HA-25.
- 62 MORTERO DE CEMENTO PARA PROTECCION DE LAMINA DE IMPERMEABILIZACION .
- 63 RODAPIE DE BALDOSA PORCELANICA ANTIDESLIZANTE PARA EXTERIOR.
- 64 CAZOLETA DEL SUMIDERO.
- 65 TUBO DE PVC 20cm. VENTILACIÓN DE FORJADO SANITARIO CADA 4 m EN FACHADAS ENFRENTADAS.
- 66 RELLENO DE GRAVA (A PARTIR DE 3 m. DE PROFUNDIDAD).
- 67 SOLERA DE HORMIGÓN PULIDA AL CUARZO (15 cm.).
- 68 ENFOSCADO DE MORTERO DE CEMENTO PROYECTADO (1,5 cm.).
- 69 DRENAJE PERIMETRAL Ø200 mm.
- 70 HORMIGÓN DE LIMPEZA HM-20 (min. 10 cm.).
- 71 PASATUBOS A TRAVES DE ELEMENTO DE CIMENTACION. SELLADO PERIMETRAL CON MASTIC ELASTICO O SIMILAR.
- 72 ENCACHADO DE GRAVA.
- 73 SOLERA DE HORMIGÓN ARMADO HA-25 (15 cm.).
- 74 ZAPATA DE HORMIGÓN ARMADO HA-25.
- 75 PINTURA IMPERMEABILIZANTE BITUMINOSA (2 MANOS).
- 76 BALDOSA DE GRES PORCELANICO ANTIDESLIZANTE. COLOR A DETERMINAR POR LA D.F.
- 77 SELLADO
- 78 TRASDOSADO DE CARTON-YESO CON PERFILERIA DE GALVANIZADO.
- 79 JUNTA TIPO SCHLÜTTER O SIMILAR.
- 80 RELLENO ELASTICO.
- 81 PUERTA DE ALUMINIO CON ROTURA DE PUENTE TERMICO. GRADO DE IMPERMEABILIDAD ≥3. LACADA EN COLOR RAL A DETERMINAR POR LA D.F.
- 82 GOMA CORTAVIENTO EN LA PARTE INFERIOR DE CARPINTERIA DE ENTRADA AL PORTAL.
- 83 LOSA DE HORMIGÓN ARMADO (h: 40 cm.).
- 84 FORJADO EXISTENTE.
- 85 CAMARA BUFA
- 86 LOSA DE HORMIGÓN ARMADO HA-25 (h: 25cm.).
- 87 LAMINA DE POLIETILENO.
- 88 LOSA DE HORMIGÓN ARMADO HA-25 PARA ALERO (h: 15cm.).
- 89 1/2 ASTA DE LADRILLO HUECO DOBLE.
- 90 REMATE DE ALUMINIO PLEGADO CONTINUO PARA PROTEGER EL CANTO Y GENERAR GOTERÓN
- 91 CHAPA DE ALUMINIO.
- 92 REBOSADERO TIPO SCHLÜTTER O SIMILAR.
- 93 LAMINA DE EPDM DE REFUERZO EN REBOSADERO
- 94 BALDOSA DE GRES ANTIDESLIZANTE. COLOR A DETERMINAR POR LA D.F.
- 95 RODAPIE DE BALDOSA DE GRES. SELLADO EN LA PARTE SUPERIOR. COLOR A DETERMINAR POR LA D.F.
- 96 PATINILLO.
- 97 1/2 ASTA DE LADRILLO PERFORADO.
- 98 PERFIL TUBULAR DE ACERO #60.80.5 CON PROTECCION IMPERMEABILIZANTE
- 99 PINTADO EN COLOR RAL A DETERMINAR POR LA D.F.
- 100 PERFIL LUCERNARIO CON PROTECCION IMPERMEABILIZANTE
- 101 PINTADO EN COLOR RAL A DETERMINAR POR LA D.F.
- 102 GOMA ELASTICA PARA SELLADO LUCERNARIO.
- 103 LOSA EXISTENTE.
- 104 RELLENO DE POLIURETANO PROYECTADO.
- 105 CANALETA SELF 200 TIPO ULMA CON REJILLA LINEAL DOBLE
- 106 UNBRAL DE HORMIGÓN POLIMERO (ULMA O SIMILAR)
- 107 BANDA IMPERMEABLE WAKAFLEX.
- 108 TEJA DE CUMBRERA.
- 109 BANDA DE CUMBRERA FIGAROLL.
- 110 CAMARA.
- 111 RECRECIDO DE ARENA SILCEA.
- 112 LADRILLO HUECO DOBLE COLOCADO A MACHETON. (7 cm.).
- 113 PERFIL ESTRUCTURAL HEA 140
- 114 PERFIL ESTRUCTURAL IPE 270
- 115 LAMINA ANTIPUNZONAMIENTO DANOFELT 150 O SIMILAR.
- 116 PILAR EXISTENTE.
- 117 TEJA CERÁMICA PLANA SIMILAR A EXISTENTE.
- 118 POLIESTIRENO EXTRUIDO HIDROFUGO ENTRE PASTRELES.
- 119 DOBLE RASTREL DE MADERA 6cm
- 120 CELETYP (CON MALLAZO) 7+3=10 cm.
- 121 CANALÓN CUADRADO BAJANTE Y ABRAZADERA DE ZINK TITANIO 0,65mm DE METAZINCO.
- 122 AISLAMIENTO EN CUBIERTA DE FIBRA DE VIDRIO 8cm.
- 123 UNBRAL DE HORMIGÓN POLIMERO (ULMA O SIMILAR)
- 124 PEINE PARA PERMITIR LA VENTILACION DE LA CUBIERTA DE TEJA Y EVITAR LA ENTRADA DE PAJAROS.
- 125 AISLAMIENTO DE LANA DE ROCA 6 cm.
- 126 FELPUDO TECNICO METALICO DEGON O SIMILAR. COLOR A DETERMINAR POR LA D.F.
- 127 PERFIL DE ACERO GALVANIZADO L 25.25.2. DISPUESTO A MODO DE CERCO DEL NICHOS PARA EL FELPUDO TECNICO.

NOTA : - SE ENTENDERÁ POR SIMILAR AQUEL QUE DETERMINE LA D.F.
- LA ELECCION DEL COLOR SE REALIZARA SOBRE MUESTRAS, QUE SE FACILITARAN A LA D.F.

DETALLE BANCO SEC. LONGITUDINAL

DET. BANCO. _ALZADO BANCO

72

97

71

73

proyecto

REFORMA Y AMPLIACIÓN CAIDIS "VALLE DE RONCAL"

situación

C/SAN CRISTOBAL 50, PAMPLONA (NAVARRA)

promotor

GOBIERNO DE NAVARRA DEPARTAMENTO DERECHOS SOCIALES
AGENCIA NAV. DE AUTONOMÍA Y DESARROLLO DE LAS PERSONAS

plano

SECCIÓN CONSTRUCTIVA 3
PATIO TIPOS 2 y 3 (BALDOSA HIDRAUL. /VEGETAL)

arquitectos

DANIEL MAESTU YERRO
ANDRÉS TRINCADO RÁNDEZ

ingenieros

ISC (INGENIERIA SANCHEZ CASAFRANCA S.L.)
HECTOR SANCHEZ SEGURA

arquitecto t.

SUSANA RUIZ DE GALARRETA

ref. proyecto

18.13

estado dirección obra FASE 2

fecha octubre 2018

escala (A1-A3)

1/50-1/100

versión / fecha

1 (DIC/2020)

ref. plano

SEC_CONST. AMPLIAC. HAB.

COVYN

COLEGIO OFICIAL DE ARQUITECTOS VASCO-NAVARRO
EUSKAL HERRIKO ARKITEKTEN ELKARGO OFIZIALA
NAVARRA VISADO DB3FF2DE38
NAPARRA BISATUA

N2021A0008

22/01/2021

VERIFICABLE EN <http://www.coavn.org/verificacion>

66

67

68

69

70

71

72

73

74

75

76

77

78

79

80

81

82

83

84

85

86

87

88

89

90

91

92

93

94

95

96

97

98

99

100

101

102

103

104

105

106

107

108

109

110

111

112

113

114

115

116

117

118

119

120

121

122

123

124

125

1

2

3

4

5

6

7

8

9

10

11

12

13

14

15

16

17

18

19

20

21

22

23

24

25

26

27

28

29

30

31

32

33

34

35

36

37

38

39

40

41

42

43

44

45

46

47

48

49

50

51

52

53

54

55

56

57

58

59

60

61

62

0

0.5

1

2.5

5

A1

A3



0

1

2

5

ESTE DOCUMENTO ES COPIA DE ORIGINAL. QUEDA PROHIBIDA TODA MODIFICACIÓN INMATERIAL DEL MISMO. SU REPRODUCCIÓN TOTAL O PARCIAL, SU REPRODUCCIÓN O CECCIÓN A TERCEROS REQUERIRÁ LA AUTORIZACIÓN PREVIA Y ESCRITA DE SU AUTOR

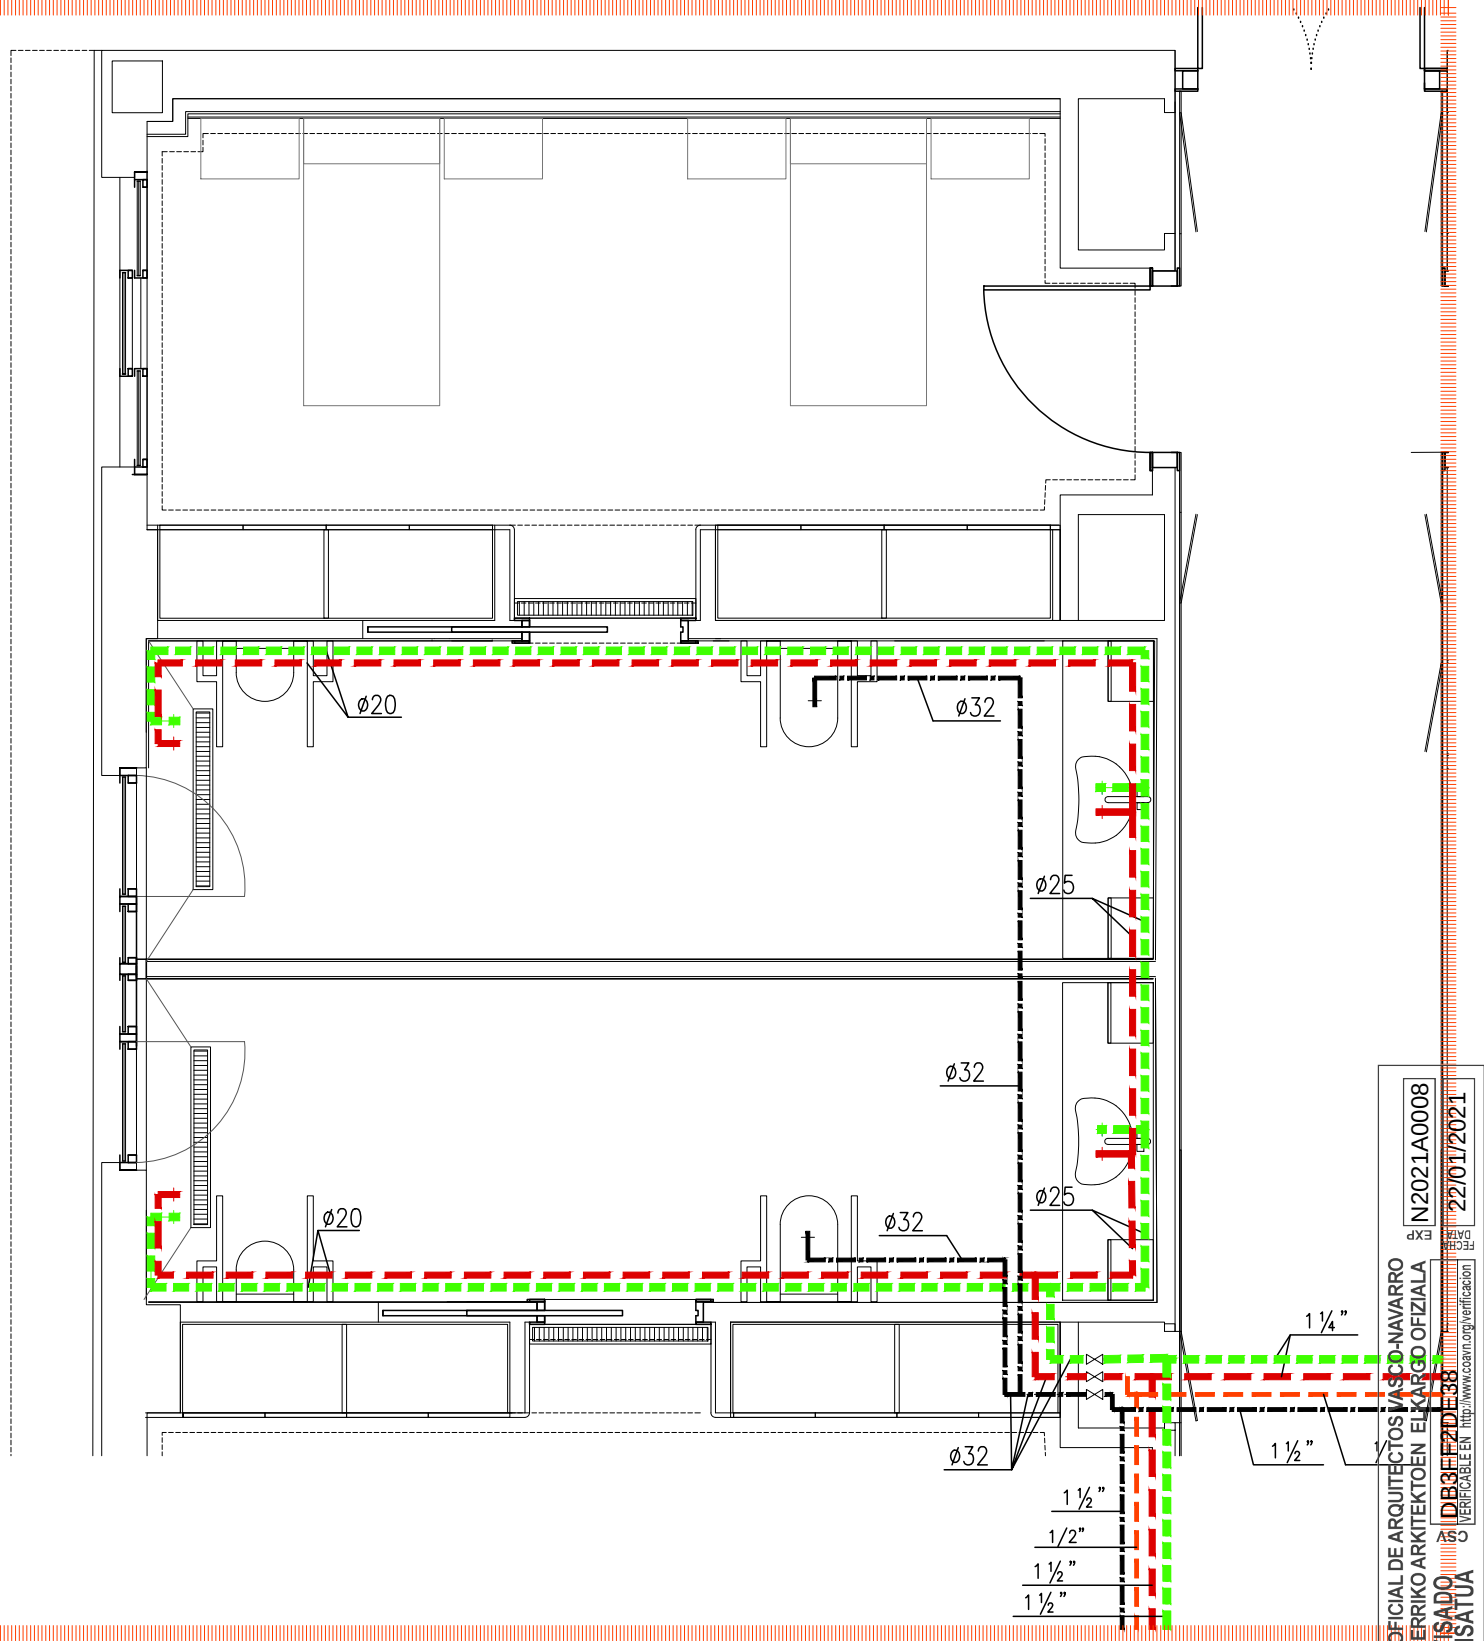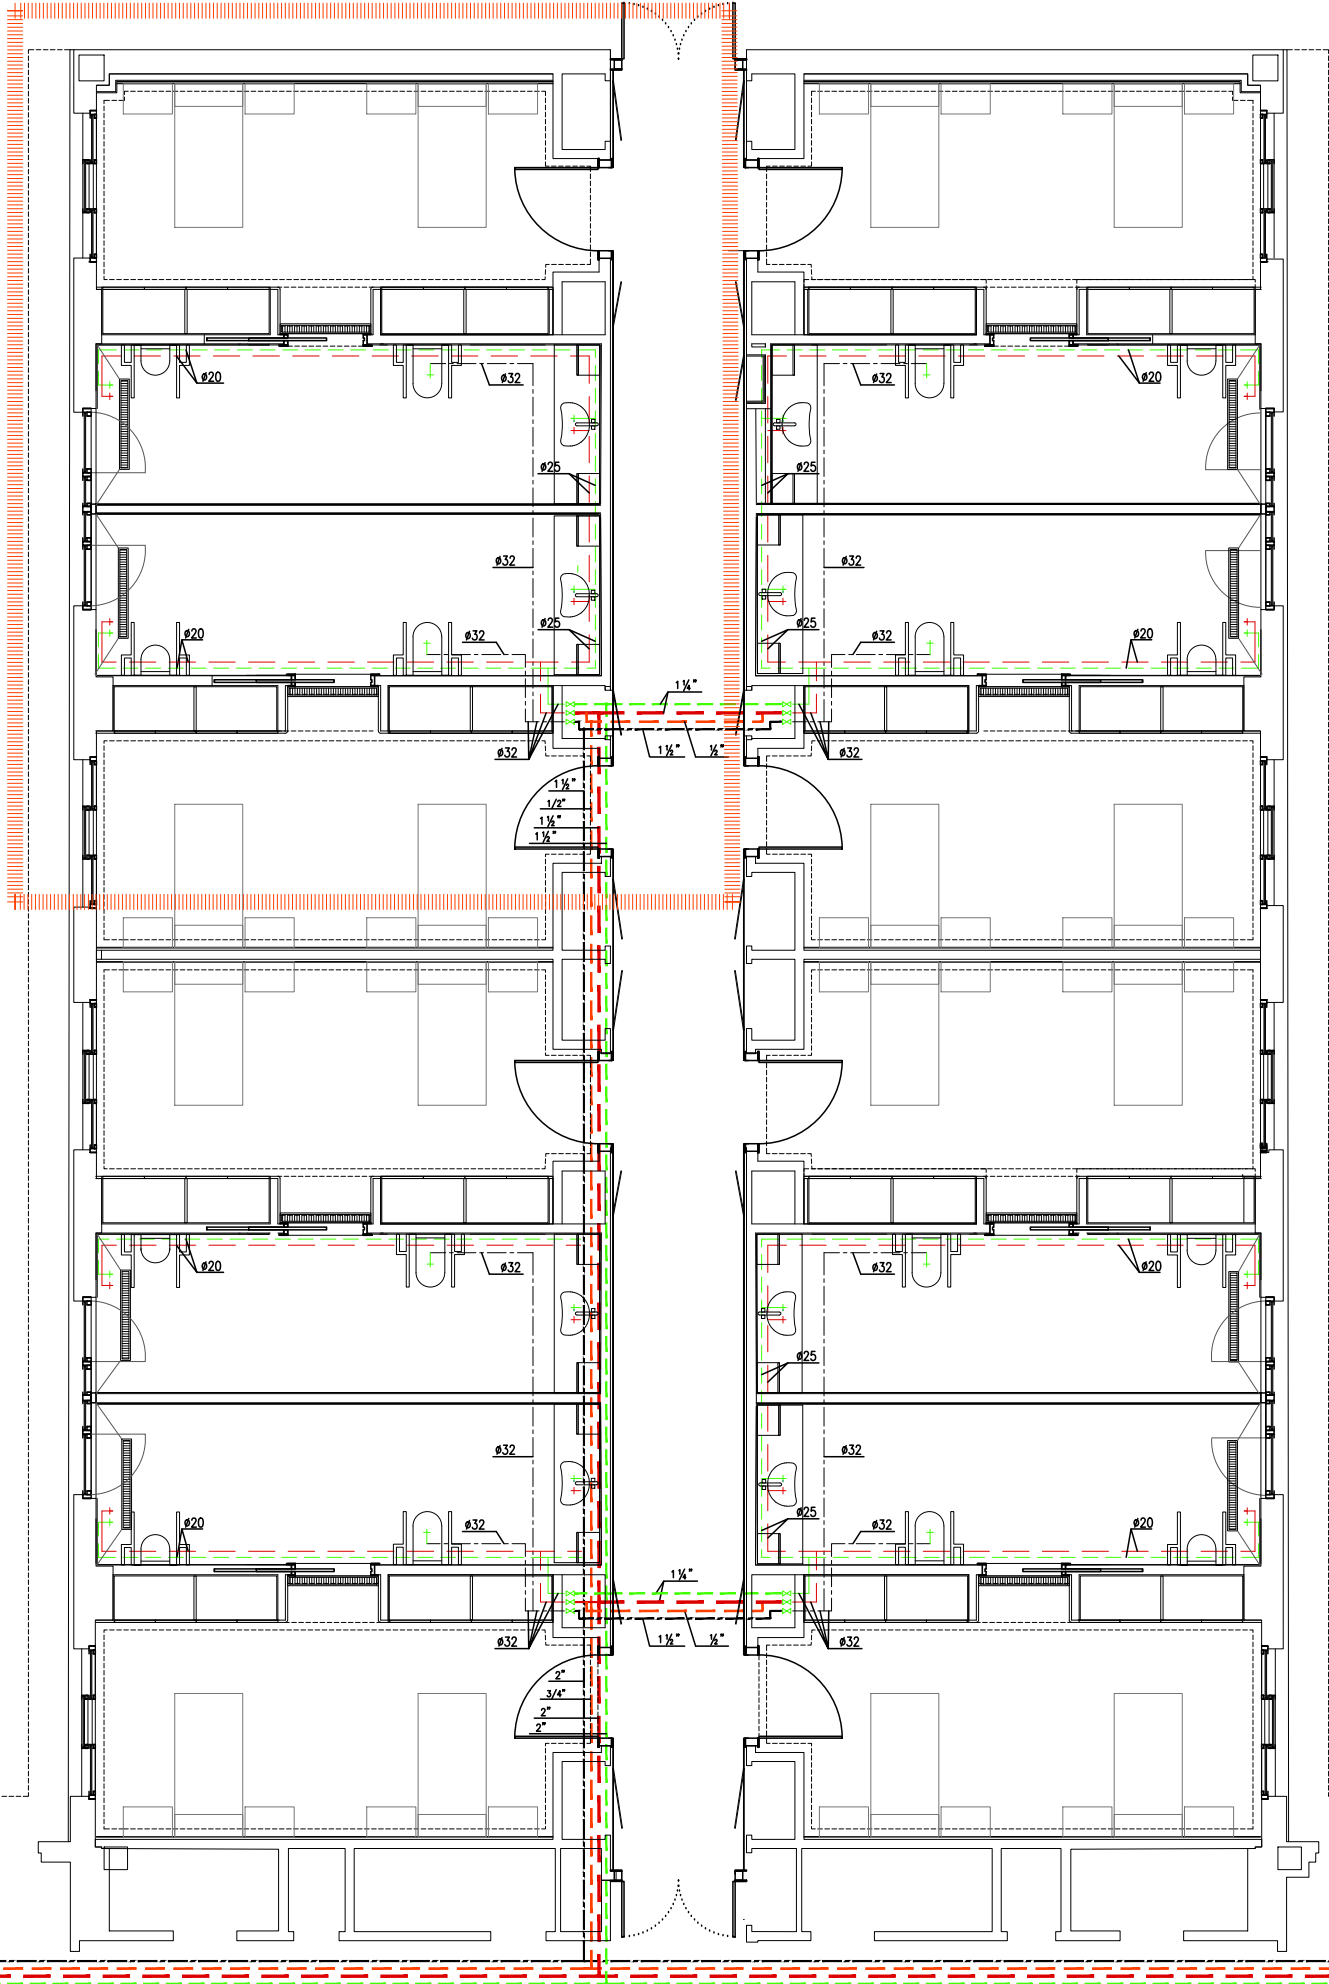

FONTANERIA

LEYENDA

- TUBERIA DE AGUA FRIA
- TUBERIA DE AGUA FRIA PARA FLUXORES
- TUBERIA DE IDA AGUA CALIENTE
- TUBERIA DE RETORNO AGUA CALIENTE
- LLAVE DE PASO

NOTA- LAS REDES GENERALES NO SE MODIFICAN Y LAS NUEVAS INSTALACIONES INTERIORES PARTEN DE LAS LLAVES DE PASO EXISTENTES
LAS INSTALACIONES INTERIORES SE REALIZARAN CON TUBERIA DE POLIETILENO RETICULADO PE-X REALIZANDO LAS ACOMETIDAS A LOS APARATOS SANITARIOS CON Ø20, EXCEPTO A INODOROS QUE IRAN CON Ø32



proyecto: REFORMA MÓDULO CAIDIS "VALLE DE RONCAL"
situación: C/SAN CRISTOBAL 50, PAMPLONA (NAVARRA)
promotor: GOBIERNO DE NAVARRA - DEPARTAMENTO DERECHOS SOCIALES AGENCIA NAV. DE AUTONOMIA Y DESARROLLO DE LAS PERSONAS
plano: REFORMA MÓDULOS RESIDENCIALES. INSTALACIONES FONTANERÍA

ref. proyecto: 20.03
estado: PROY. DE EJECUCIÓN
fecha: DICIEMBRE 2020

PI.Font
escala (A1-A3): 1/50-1/100
versión / fecha: 01 (22/12/2020)

arquitectos: DANIEL MAESTU YERRO, ANDRÉS TRINCADO EÁÑEZ
ingenieros: HECTOR SÁNCHEZ SEGURA, PABLO JIMÉNEZ MIRAMÓN
arquitecta téc.: SUSANA RUIZ DE GALARRÉTA

ref. plano: 11.01, ampliación modulos_residenciales_1.dwg
C/ Errotazar 34, Bajo
31014 Pamplona (Navarra)
tel / fax: 647650243 / 615725923
email: dtr.arquitecto@gmail.com, dmaestu@gmail.com

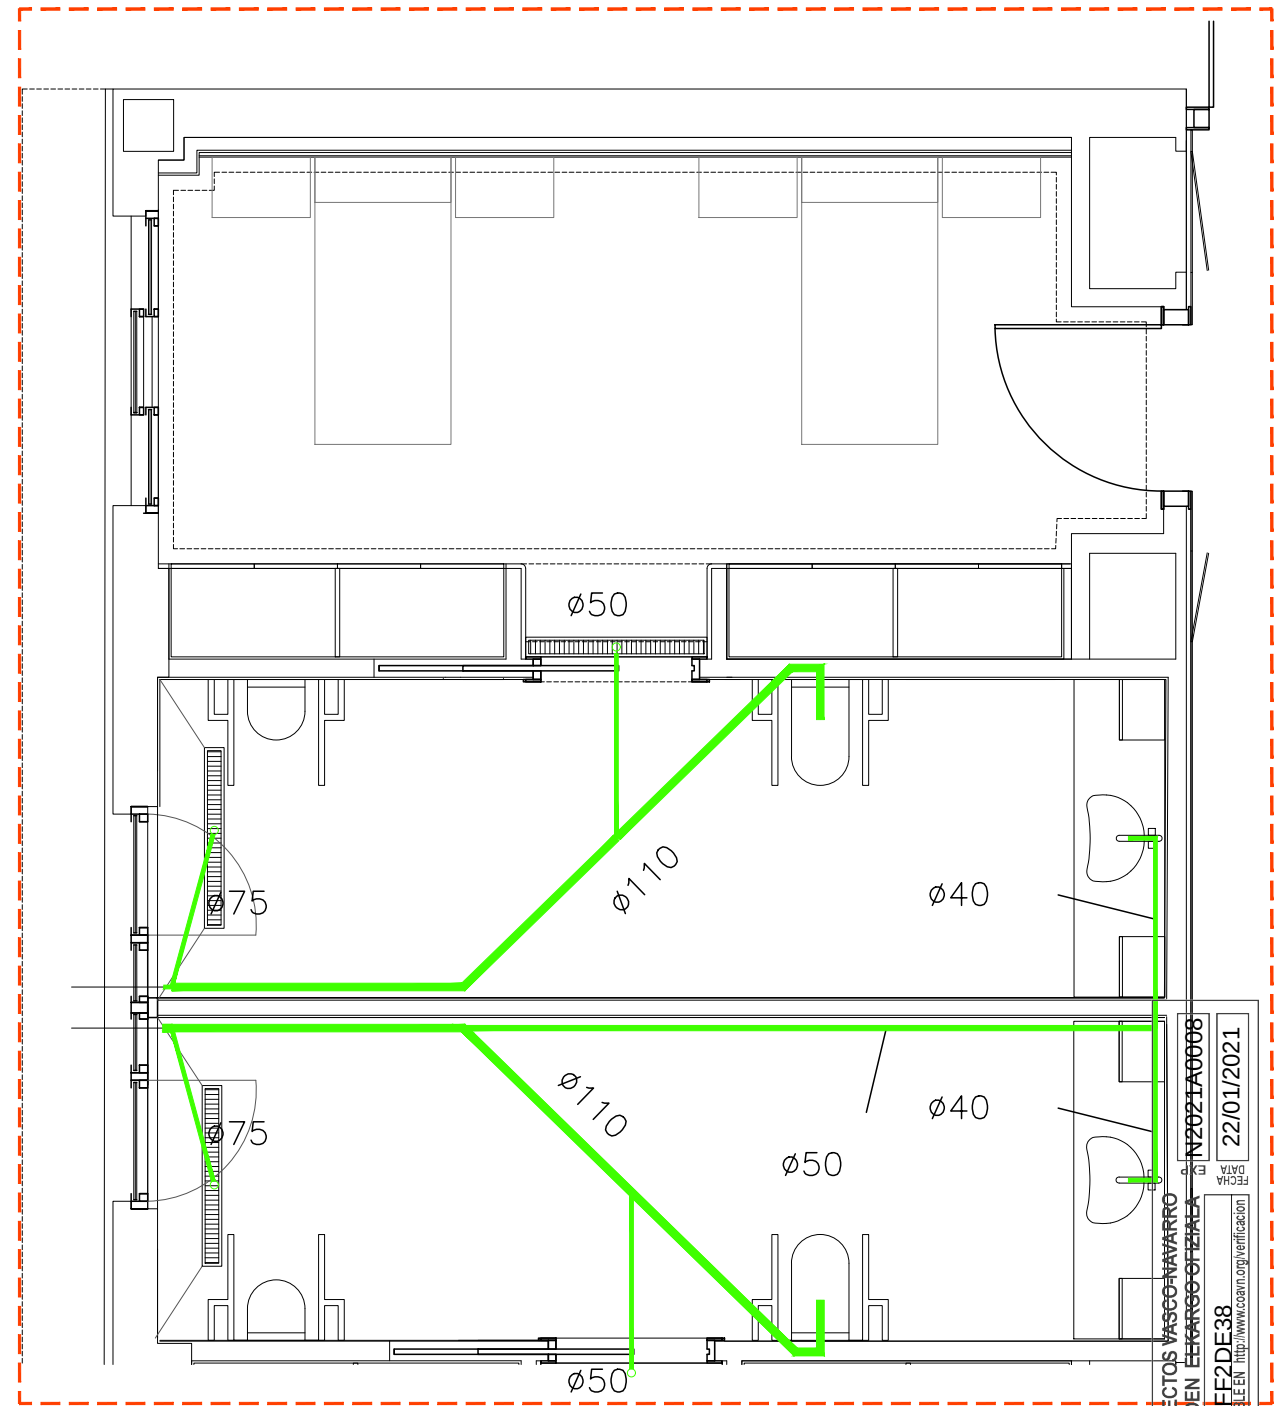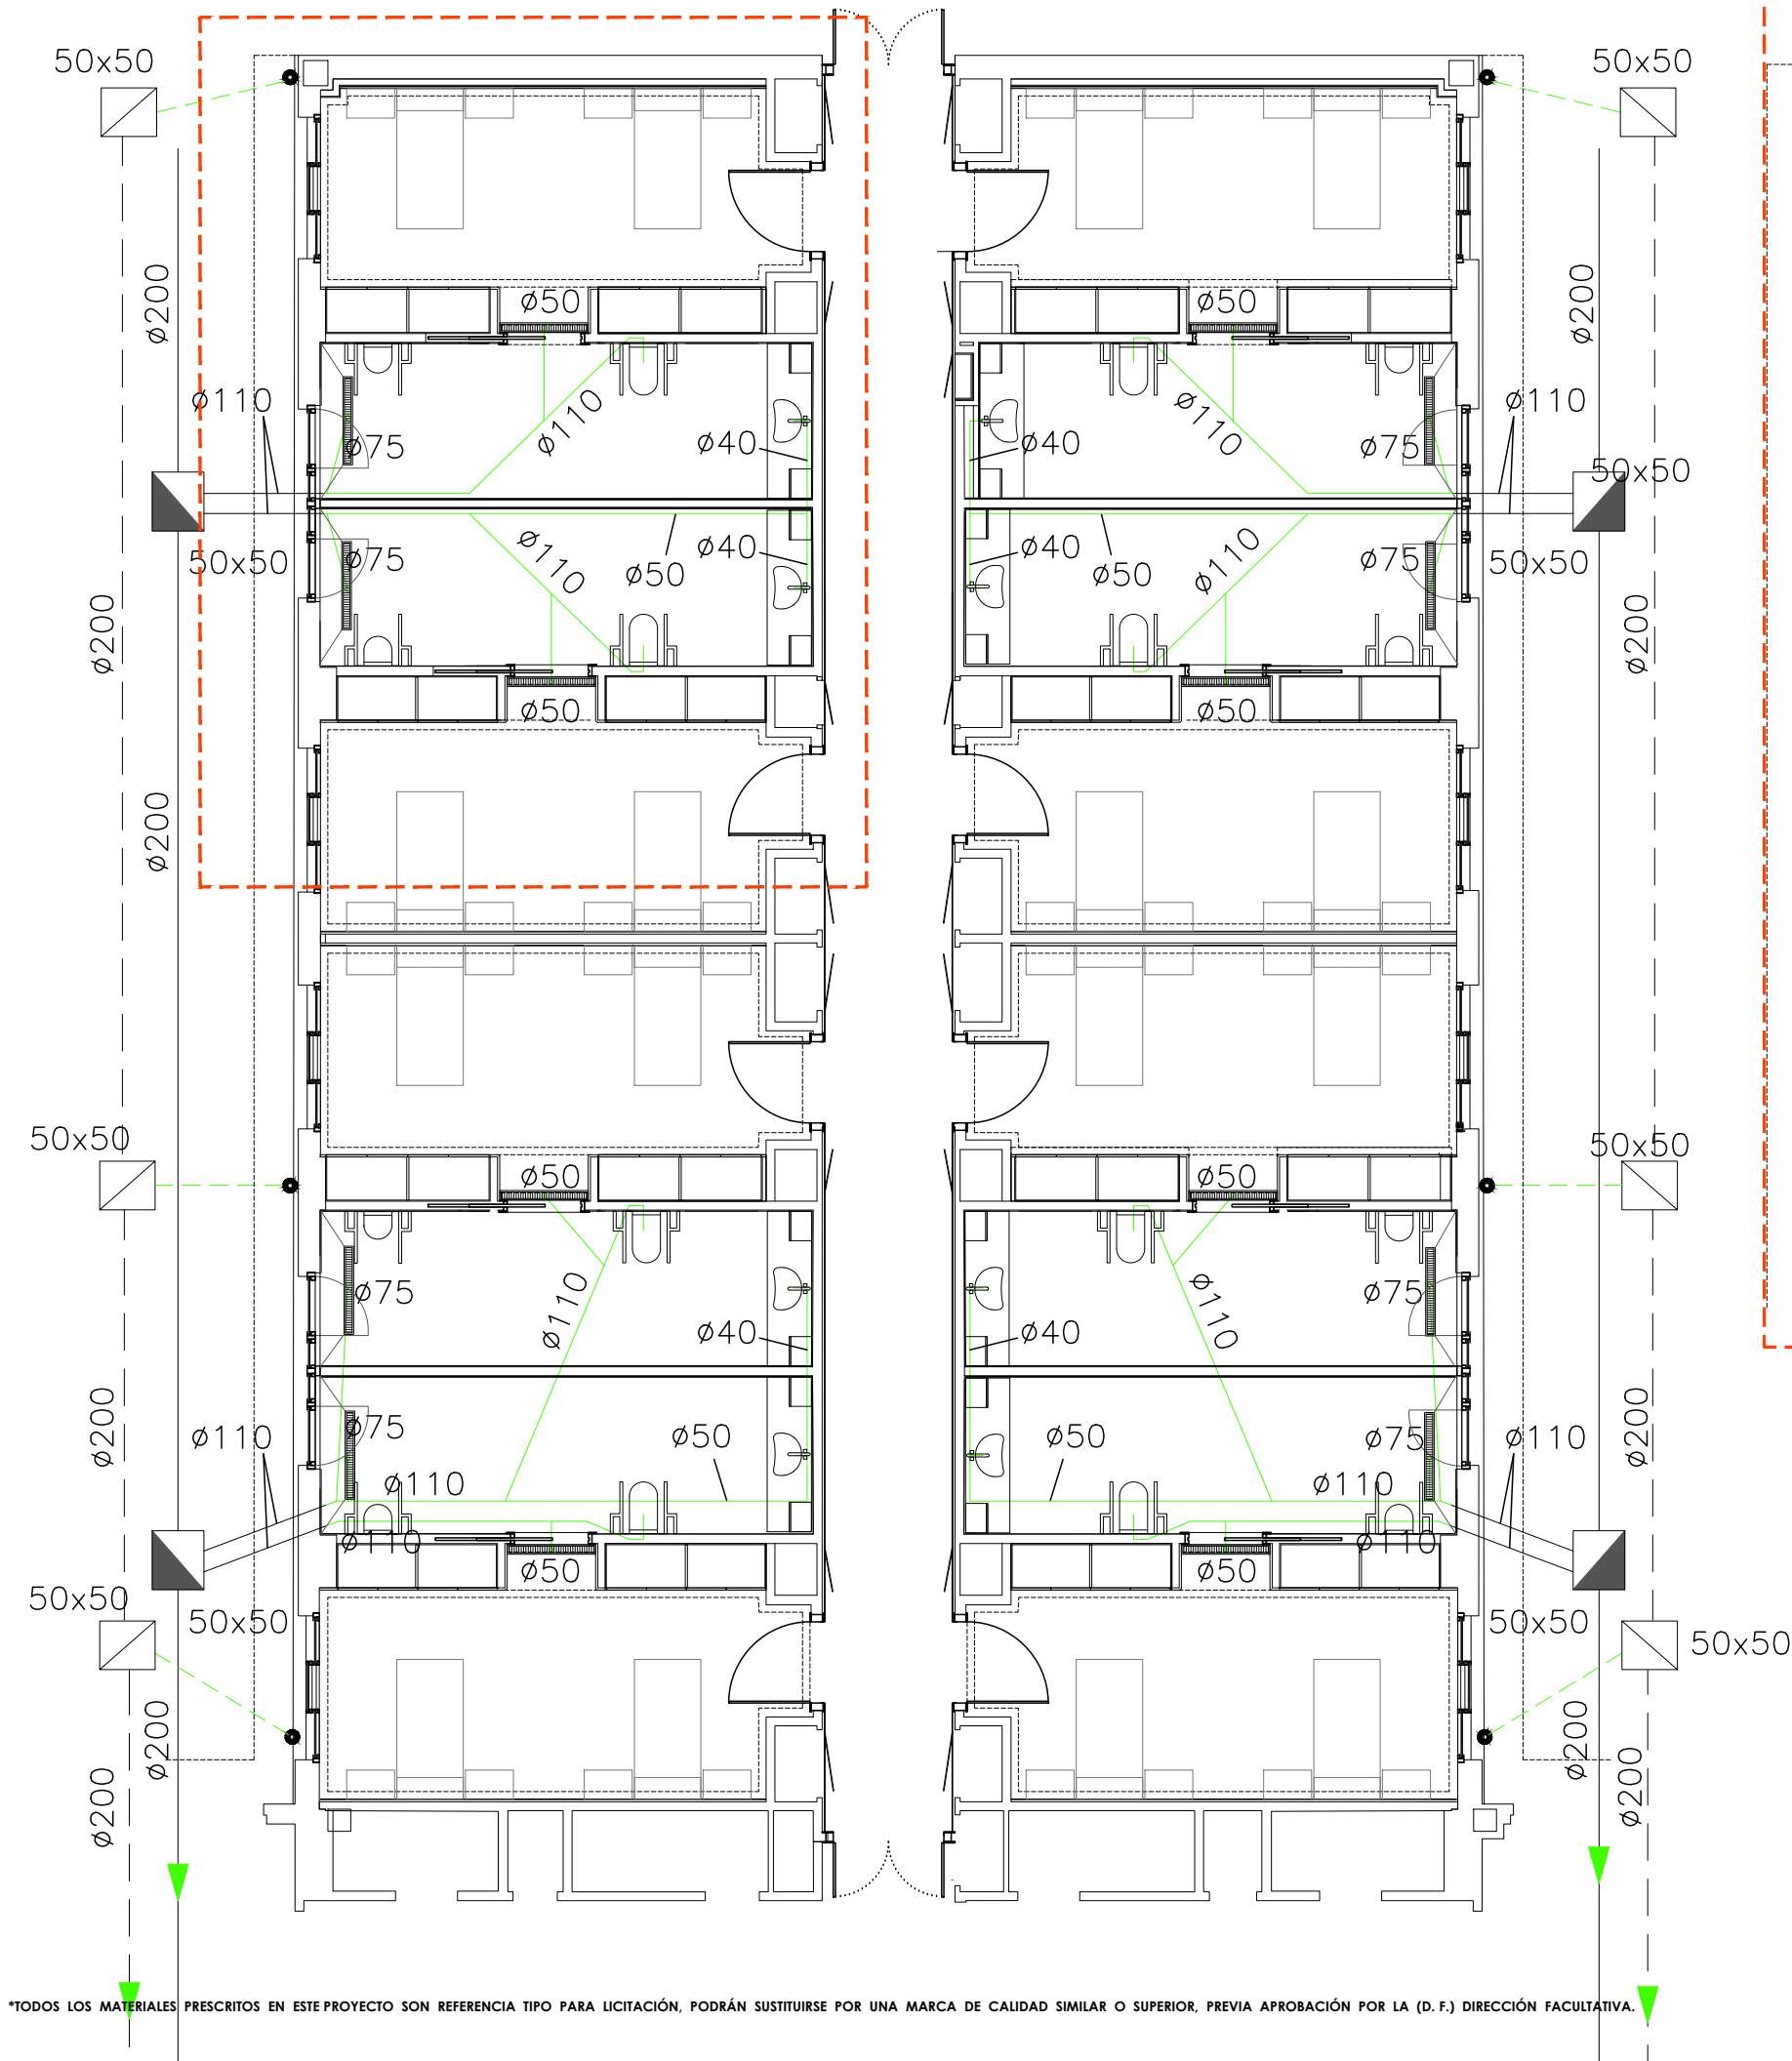

SANEAMIENTO

LEYENDA

- RED HORIZONTAL AGUAS FECALES
- RED HORIZONTAL AGUAS PLUVIALES
- ARQUETA DE REGISTRO AGUAS FECALES EXISTENTE (tras intervención en la urbanización de los patios)
- ARQUETA DE REGISTRO AGUAS PLUVIALES EXISTENTE (tras intervención en la urbanización de los patios)

*TODOS LOS MATERIALES PRESCRITOS EN ESTE PROYECTO SON REFERENCIA TIPO PARA LICITACIÓN, PODRÁN SUSTITUIRSE POR UNA MARCA DE CALIDAD SIMILAR O SUPERIOR, PREVIA APROBACIÓN POR LA (D. F.) DIRECCIÓN FACULTATIVA.

proyecto	REFORMA MÓDULO CAIDIS "VALLE DE RONCAL"	ref. proyecto	20.03
situación	C/SAN CRISTOBAL 50, PAMPLONA (NAVARRA)	estado	PROY. DE EJECUCIÓN
promotor	GOBIERNO DE NAVARRA - DEPARTAMENTO DERECHOS SOCIALES AGENCIA NAV. DE AUTONOMÍA Y DESARROLLO DE LAS PERSONAS	fecha	DICIEMBRE 2020
plano	REFORMA MÓDULOS RESIDENCIALES. INSTALACIONES SANEAMIENTO		

escala (A1-A3)
versión / fecha
01 (22/12/2020)

ref. plano
11.01_urbanización módulos_u01001a1.dwg

arquitectos	DANIEL MAESTU YERRO ANDRÉS TRINCADO LANDEZ	ingenieros	HECTOR SÁNCHEZ SEGURA PABLO JIMÉNEZ MIRAMÓN
arquitecto téc.	SUSANA RUIZ DE GALARRETA		

C/ Errotazar 34, Bajo
31014 Pamplona (Navarra)
tel / fax 647658243 / 615723923
email dfr.arquitecto@gmail.com
dmaestu@gmail.com

COLEGIO OFICIAL DE ARQUITECTOS VASCO-NAVARRA
EUSKAL HERRIKO ARKITEKTOEN ELkartea



VERIFICABLE EN <http://www.coan.org/verificabon>

ASO

FECHA DATA 22/01/2021

PROYECTO VISADO

VERIFICABLE EN

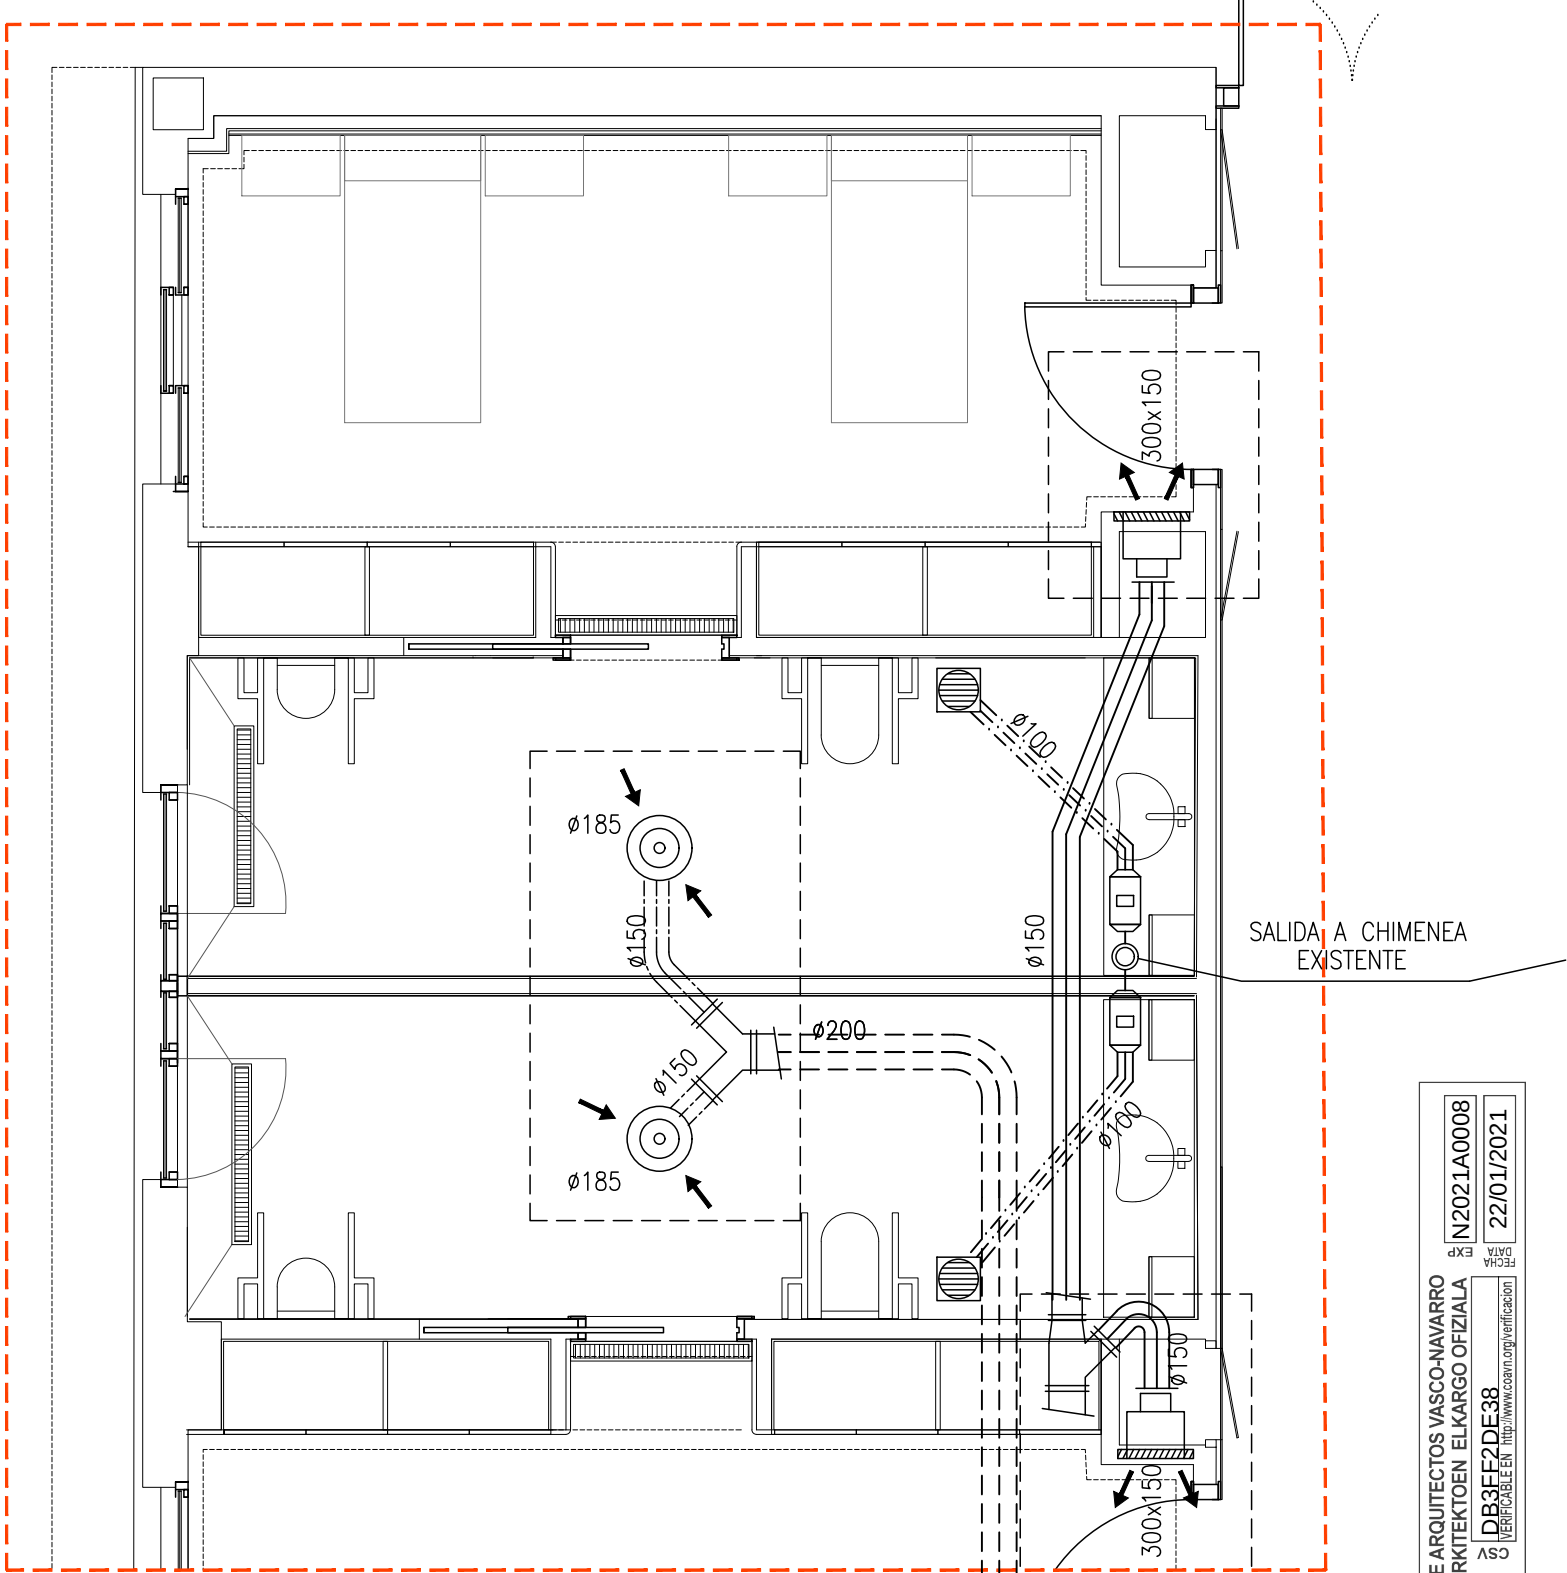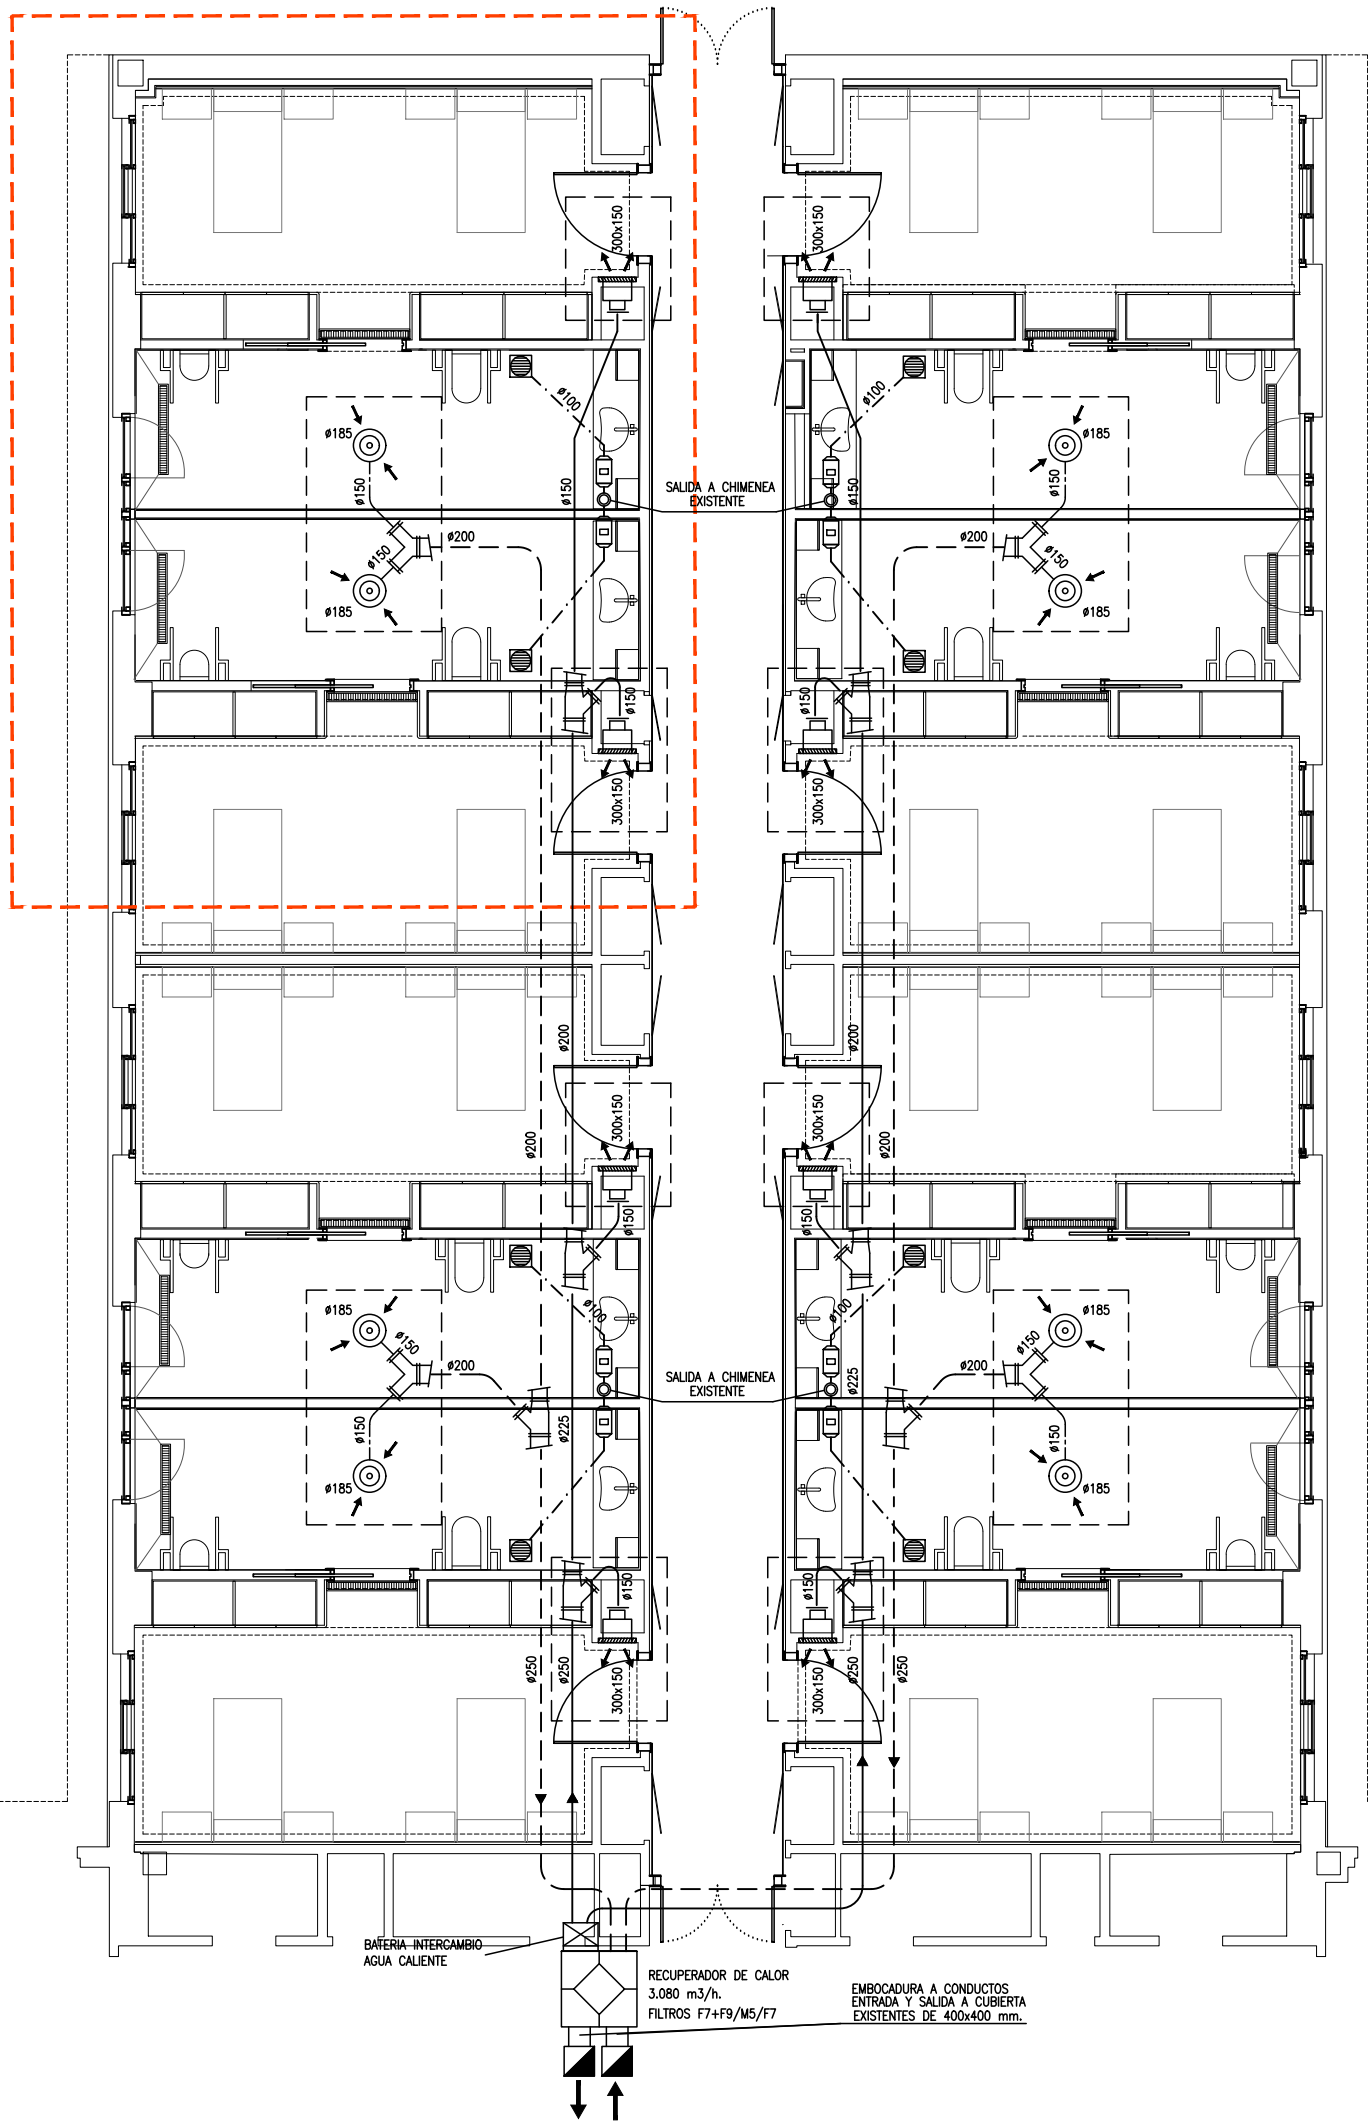

LEYENDA

VENTILACION GENERAL

- ⊙ BOCA DE EXTRACCION DE CHAPA LACADA
- REJILLA DE IMPULSION ALUMINIO LACADO CON PLENUM

NOTA: PUERTA ENTRE ASEOS Y HABITACIONES CON PASO DE VENTILACION INCORPORADO

- CONDUCTO VENTILACION IMPULSION ALUMINIO FLEXIBLE CON PVC
- - - CONDUCTO VENTILACION RETORNO ALUMINIO FLEXIBLE CON PVC

EXTRACCION DE ASEOS

- ⊞ REJILLA DE EXTRACCION PARA ASEOS DE ALUMINIO
- ⊞ EXTRACTOR TUBULAR TEMPORIZADO DE 250 m3/h. EN ENTRECUBIERTA, CONECTADO A CONDUCTO EXISTENTE
- - - CONDUCTO EXTRACCION ASEOS ALUMINIO FLEXIBLE CON PVC

proyecto	REFORMA MÓDULO CAIDIS "VALLE DE RONCAL"	ref. proyecto	20.03
situación	C/SAN CRISTOBAL 50, PAMPLONA (NAVARRA)	estado	PROY. DE EJECUCIÓN
promotor	GOBIERNO DE NAVARRA - DEPARTAMENTO DERECHOS SOCIALES AGENCIA NAV. DE AUTONOMÍA Y DESARROLLO DE LAS PERSONAS	fecha	DICIEMBRE 2020
plano	REFORMA MÓDULOS RESIDENCIALES. INSTALACIONES VENTILACIÓN.	escala (A1-A3)	1/50-1/100
		versión / fecha	02 (ENERO 21)
arquitectos	DANIEL MAESTU YERRO ANDRÉS TRINCADO EÁÑEZ	ref. plano	11.01_ventilacion modulos_residenciales_1.dwg
ingenieros	HECTOR SÁNCHEZ SEGURA PABLO JIMÉNEZ MIRAMÓN		
arquitecto téc.	SUSANA RUIZ DE GALARRÉTA		



PI.Vent

C/ Errotazar 34, Bajo
31014 Pamplona (Navarra)
tel / fax 647636243 / 615723923
email dtr.arquitecto@gmail.com
dmaestu@gmail.com

*TODOS LOS MATERIALES PRESCRITOS EN ESTE PROYECTO SON REFERENCIA TIPO PARA LICITACIÓN, PODRÁN SUSTITUIRSE POR UNA MARCA DE CALIDAD SIMILAR O SUPERIOR, PREVIA APROBACIÓN POR LA (D. F.) DIRECCIÓN FACULTATIVA.

COAVN
COLEGIO OFICIAL DE ARQUITECTOS VASCO-NAVARRO
EUSKAL HERRIKO ARKITEKTOEN ELKARGO OFIZIALA
NAVARRA VISADO
NAVARRA BISATUA

N2021A0008
22/01/2021
FECHA EXP
VERIFICABLE EN <http://www.coavn.org/verificacion>
DB3FFF2DE38
ASO

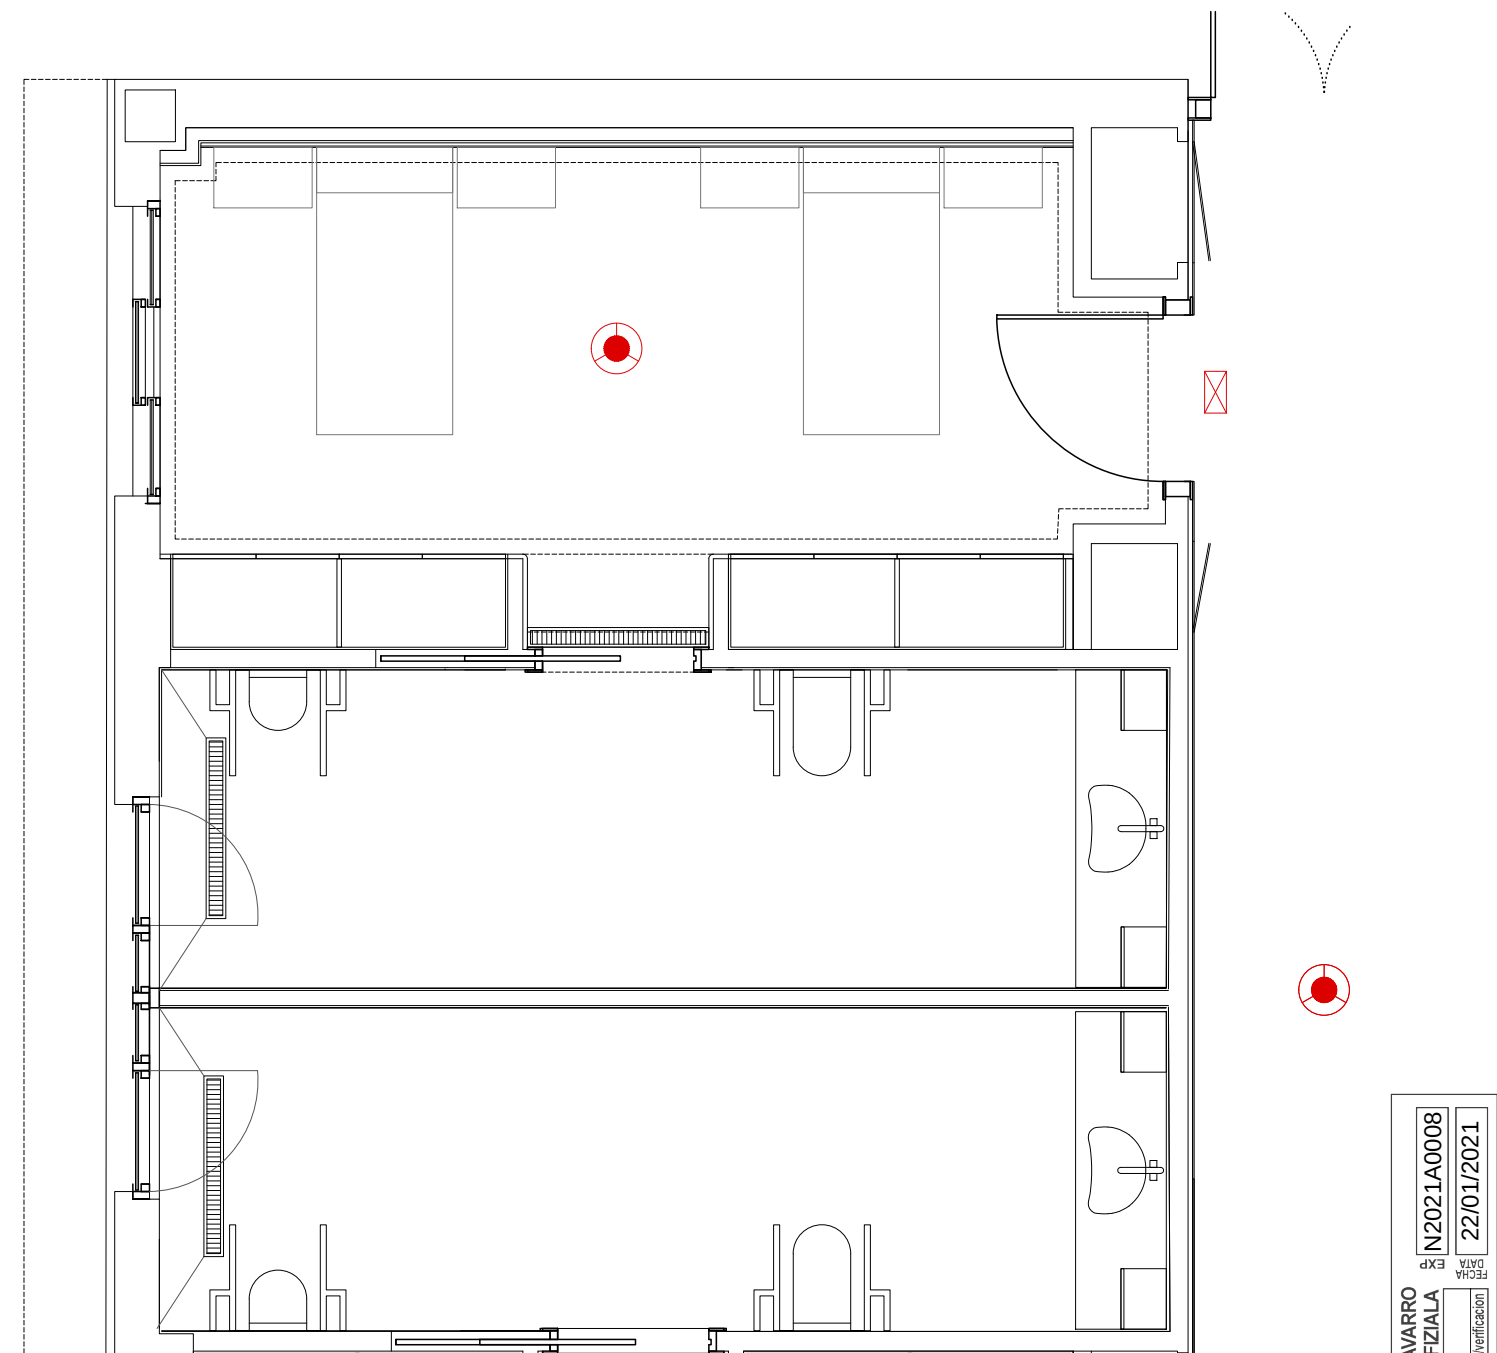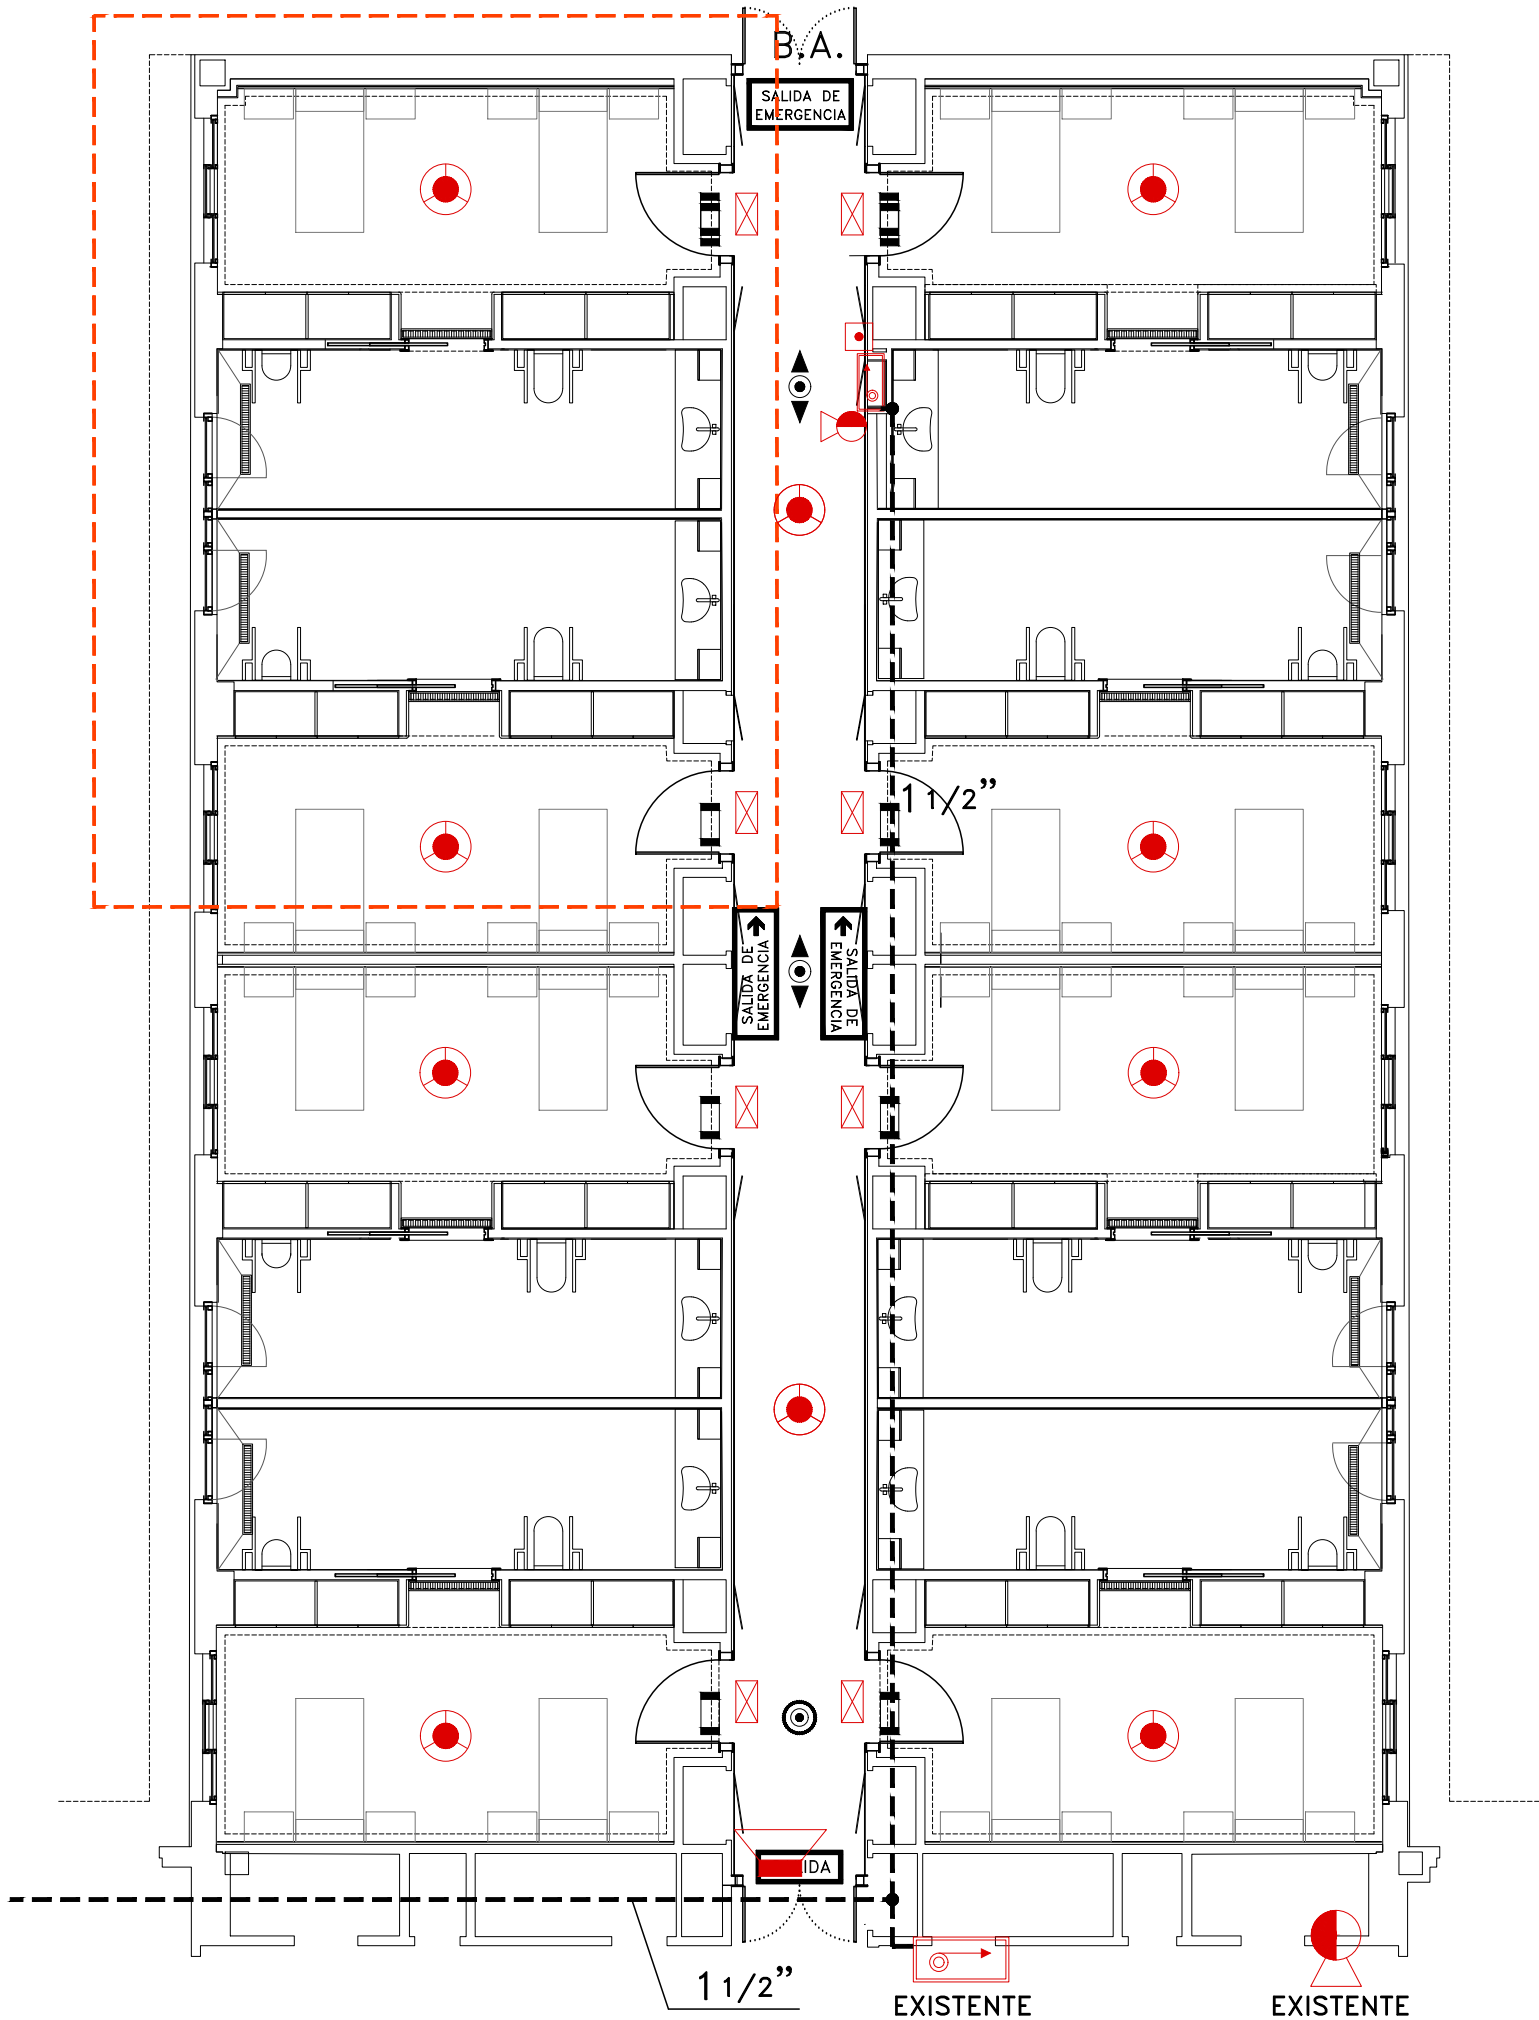

ALUMBRADO DE EMERGENCIA Y EVACUACION

LEYENDA

- LUMINARIA EMERGENCIA EMPOTRADA PARED HIDRA 160 Lm.
- EMERGENCIA EN TECHO DE LAMAS IZAR N30 200 Lm. OPTICA ANTIPANICO
- EMERGENCIA EN TECHO DE LAMAS IZAR N30 200 Lm. OPTICA EVACUACION
- ROTULO FOTOLUMINISCENTE DE "SALIDA" HOMOLOGADO
- ROTULO FOTOLUMINISCENTE DE "SALIDA DE EMERGENCIA" HOMOLOGADO
- B.A. PUERTA CON BARRA ANTIPANICO PARA FACILITAR EVACUACION

EXTINCION DE INCENDIOS

LEYENDA

- BOCA DE INCENDIOS EQUIPADA Ø25 mm. CON 20 m. DE MANGUERA DE INCENDIOS. COLOCADA EN INTERIOR DE ARMARIO CON PUERTA DE PANELADO
- TUBERIA PARA RED DE INCENDIOS ACERO DIN 2440 EXISTENTE
- EXTINTOR MURAL DE POLVO ABC DE 6 Kg. (27A-183B) COLOCADO EN INTERIOR DE ARMARIO CON PUERTA DE PANELADO BAJO BIE

DETECCION DE INCENDIOS Y ALARMA

LEYENDA

- DETECTOR DE INCENDIOS OPTICO-TERMICO CONVENCIONAL
- PILOTO INDICADOR DE ACCION DE DETECTOR EN TECHO DE LAMAS
- PULSADOR DE ALARMA MANUAL EN ARMARIO DE BIE-EXTINTOR
- SIRENA DE ALARMA INTERIOR OPTICO-ACUSTICA

proyecto	REFORMA MÓDULO CAIDIS "VALLE DE RONCAL"	ref. proyecto	20.03
situación	C/SAN CRISTOBAL 50, PAMPLONA (NAVARRA)	estado	PROY. DE EJECUCIÓN
promotor	GOBIERNO DE NAVARRA - DEPARTAMENTO DERECHOS SOCIALES AGENCIA NAV. DE AUTONOMIA Y DESARROLLO DE LAS PERSONAS	fecha	DICIEMBRE 2020
plano	REFORMA MÓDULOS RESIDENCIALES. INSTALACIONES PROTECCIÓN CONTRA INCENDIOS		
arquitectos	DANIEL MAESTU YERRO ANDRÉS TRINCADO LANDEZ	ingenieros	HECTOR SÁNCHEZ SEGURA PABLO JIMÉNEZ MIRAMÓN
arquitecta téc.	SUSANA RUIZ DE GALARRÉTA	arquitecta téc.	SUSANA RUIZ DE GALARRÉTA
escalas (A1-A3)	1/50-1/100	versión / fecha	01 (22/12/2020)
ref. plano	11.01_complacimientos modulos_ufc01.1.dwg		

*TODOS LOS MATERIALES PRESCRITOS EN ESTE PROYECTO SON REFERENCIA TIPO PARA LICITACIÓN, PODRÁN SUSTITUIRSE POR UNA MARCA DE CALIDAD SIMILAR O SUPERIOR, PREVIA APROBACIÓN POR LA (D. F.) DIRECCIÓN FACULTATIVA.

DE ARQUITECTOS VASCO-NAVARRO
LEGIO OFICIO DE ARQUITECTOS VASCO-NAVARRO
ELKAL ARKITEKTOEN ELKARGO OFIZIALA
VISADO
NAVARRA
VERIFICABLE EN <http://www.coam.org/verificacion>