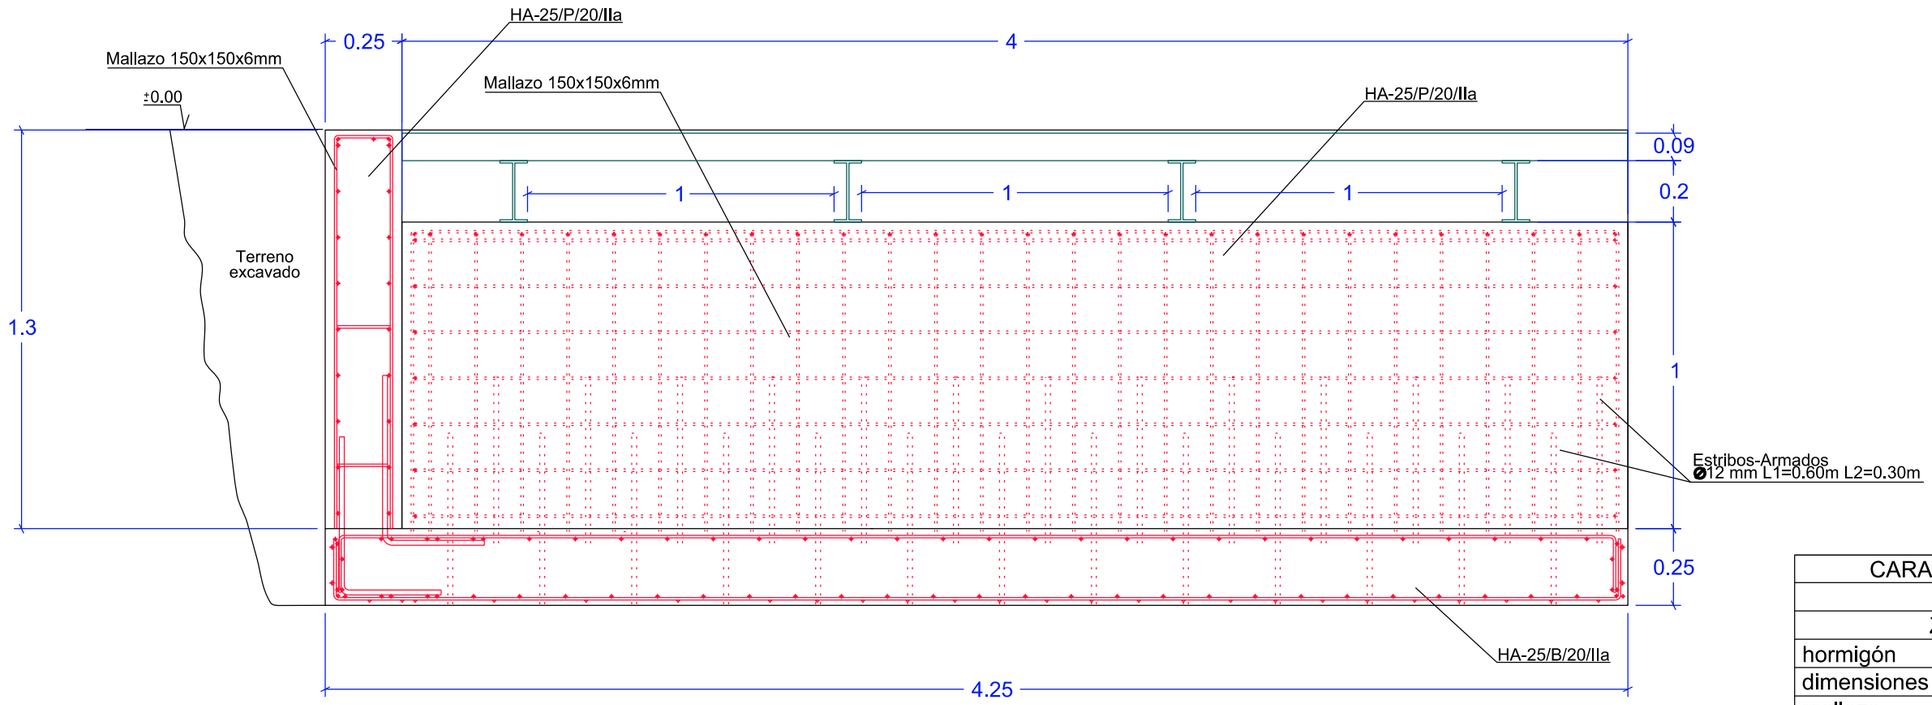

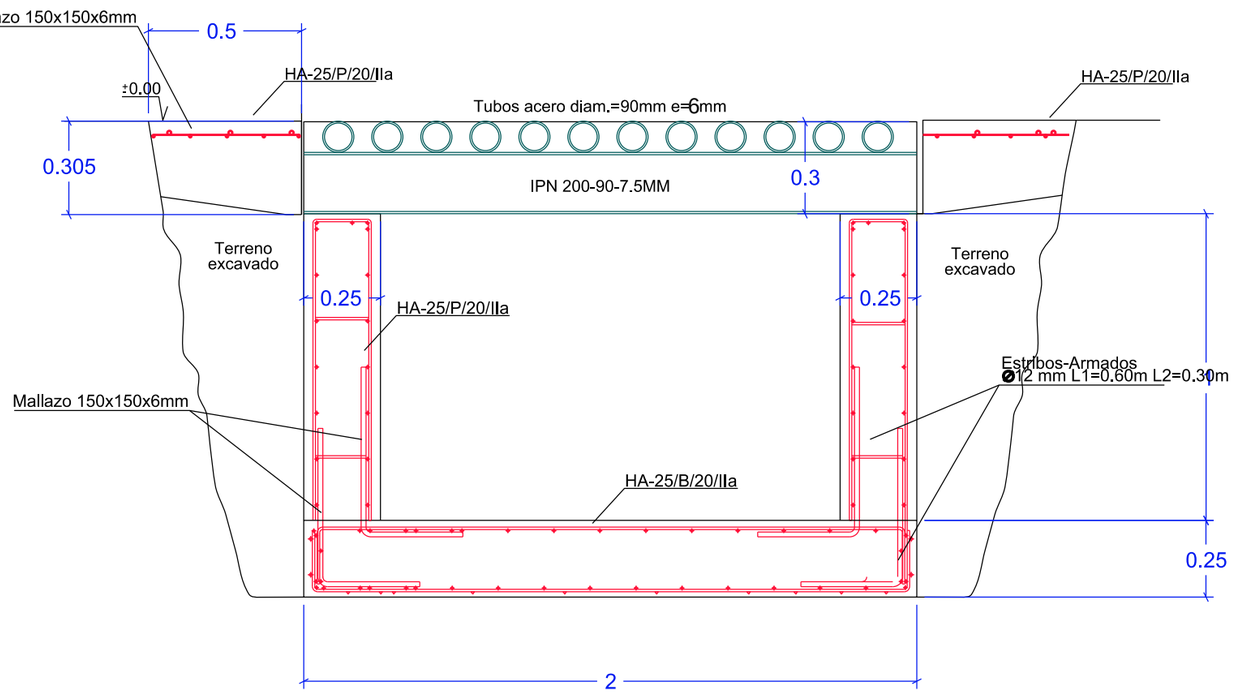

CARACTERÍSTICAS PRINCIPALES	
Zapata y solera o pavimento	
hormigón	HA-25/B/20/IIa
dimensiones	4.25x2.00x0.25m
mallazo	150x150x6 mm
refuerzo cortante - transv.	25x25x6 mm
diam. varillas (mallazo - refuerzos)	8 mm - 6 mm
Muros	
hormigón	HA-25/P/20/IIa
dimensiones	h=1.00m e=0.25 m
mallazo	150x150x6 mm
refuerzo cortante - transv.	25x25x6 mm
diam. varillas (mallazo - refuerzos)	8 mm - 6 mm
estribos - armados	L= 0.6+0.3 m cada 30cm
diam. varillas (estribos-armados)	12 mm

Nota:

El dimensionado de la estructura puede sufrir modificaciones para adaptarse lo máximo posible al terreno. La altura del muro, admite modificaciones de altura de h=0.5-2.0m sin variaciones del armado.

Autores:	Denominación: Plano Detalle Paso Canadiense Escala: 1:20	Plano : 2
Iván Lakidain Tórres Ingeniero de Montes e I.T.Agrícola Colegiado nº 4770	Proyecto de Ayudas a trabajos forestales 2020-2021	
Promotor: Ayuntamiento de Yesa / Esa	Fecha: Oct. de 2020	Redacción: Sielba Ingeniería del Medio Rural