


PLANO DE SITUACION




PLANO DE ENTORNO

	proyecto				
	REHABILITACIÓN DE EDIFICIO EN PISCIFACTORÍA DE ORONOS MUGAIRE EN CALLE SAN FRANCISCO DE ASÍS s/n DE ORONOS MUGAIRE (NAVARRA)				
	promotor	arquitectos	escala	fecha	nºplano
	GOBIERNO DE NAVARRA	VÍCTOR ESPARZA LAFUENTE	S/E	SEP 2020	A01
	ref. plano				
	ENTORNO Y SITUACIÓN				

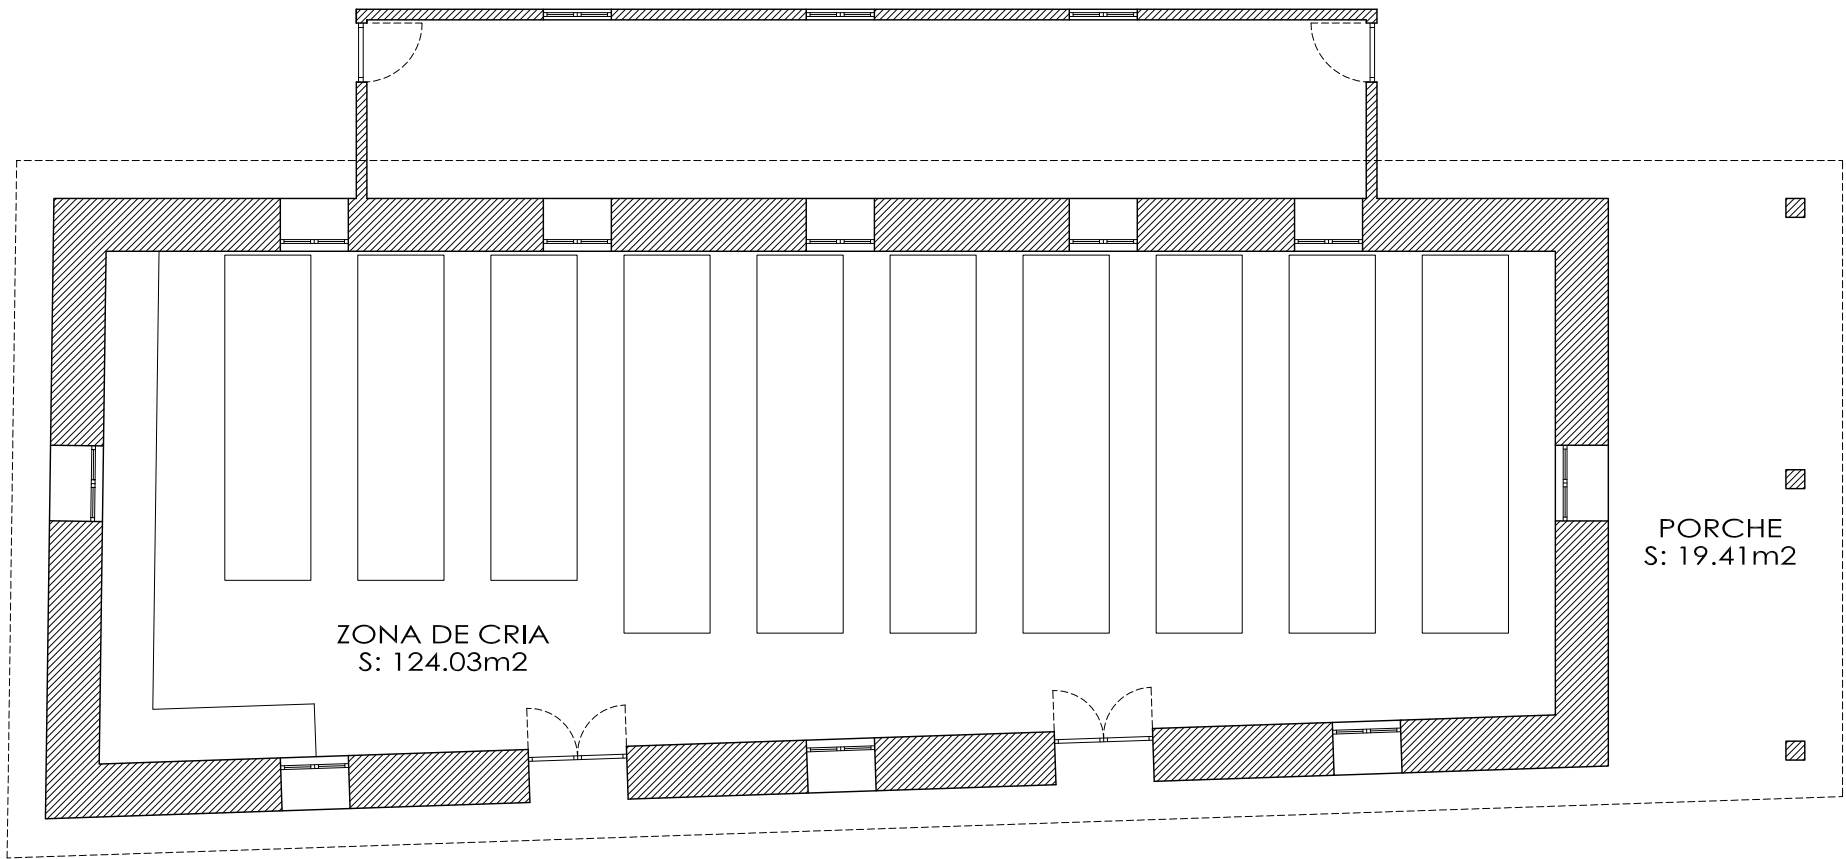


PLANTA BAJA

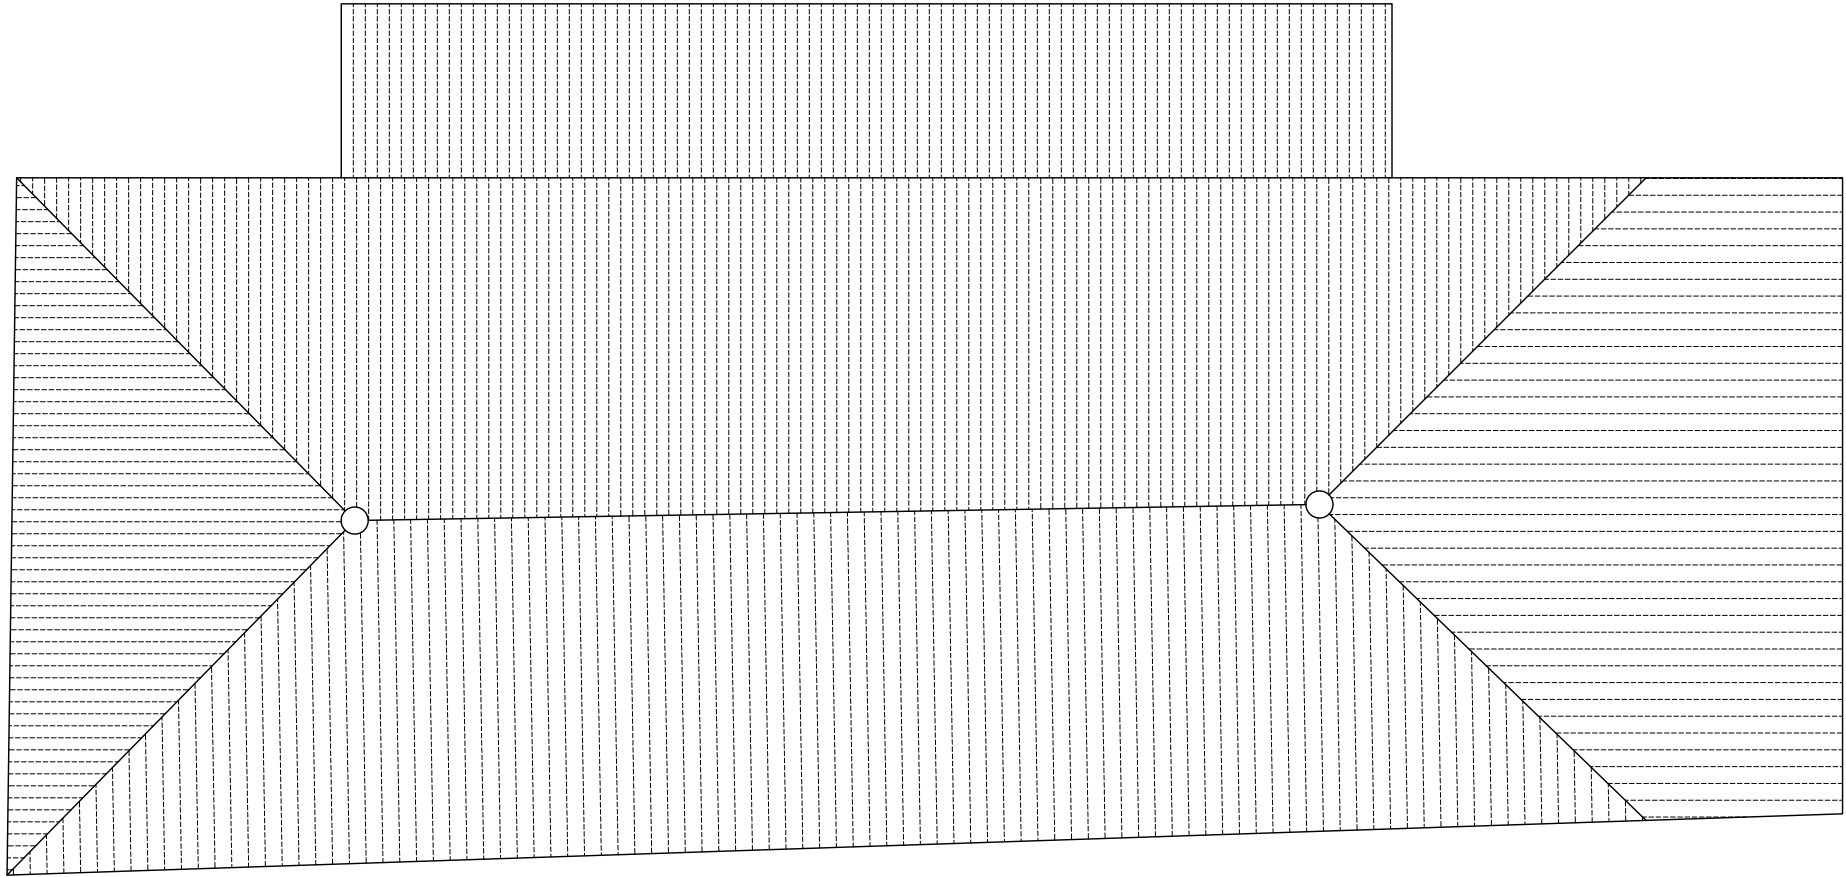


PLANTA CUBIERTAS


	proyecto	REHABILITACIÓN DE EDIFICIO EN PISCIFACTORÍA DE OROÑOZ MUGAIRE EN CALLE SAN FRANCISCO DE ASÍS s/n DE OROÑOZ MUGAIRE (NAVARRA)				
	promotor	arquitectos	escala	fecha	nºplano	
		GOBIERNO DE NAVARRA	VÍCTOR ESPARZA LAFUENTE	1/100	SEP 2020	A02
	ref. plano	PLANTA BAJA Y CUBIERTAS				

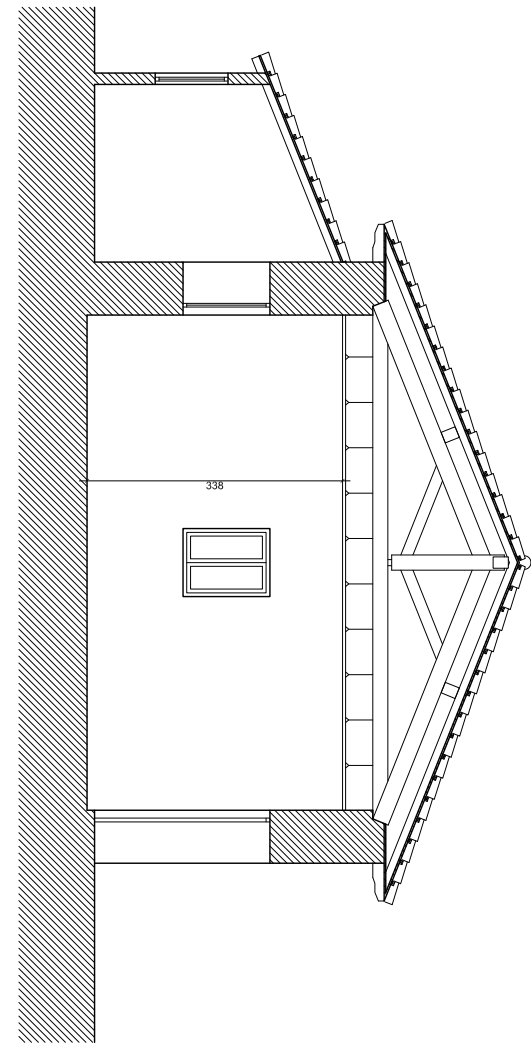

SECCIÓN A-A

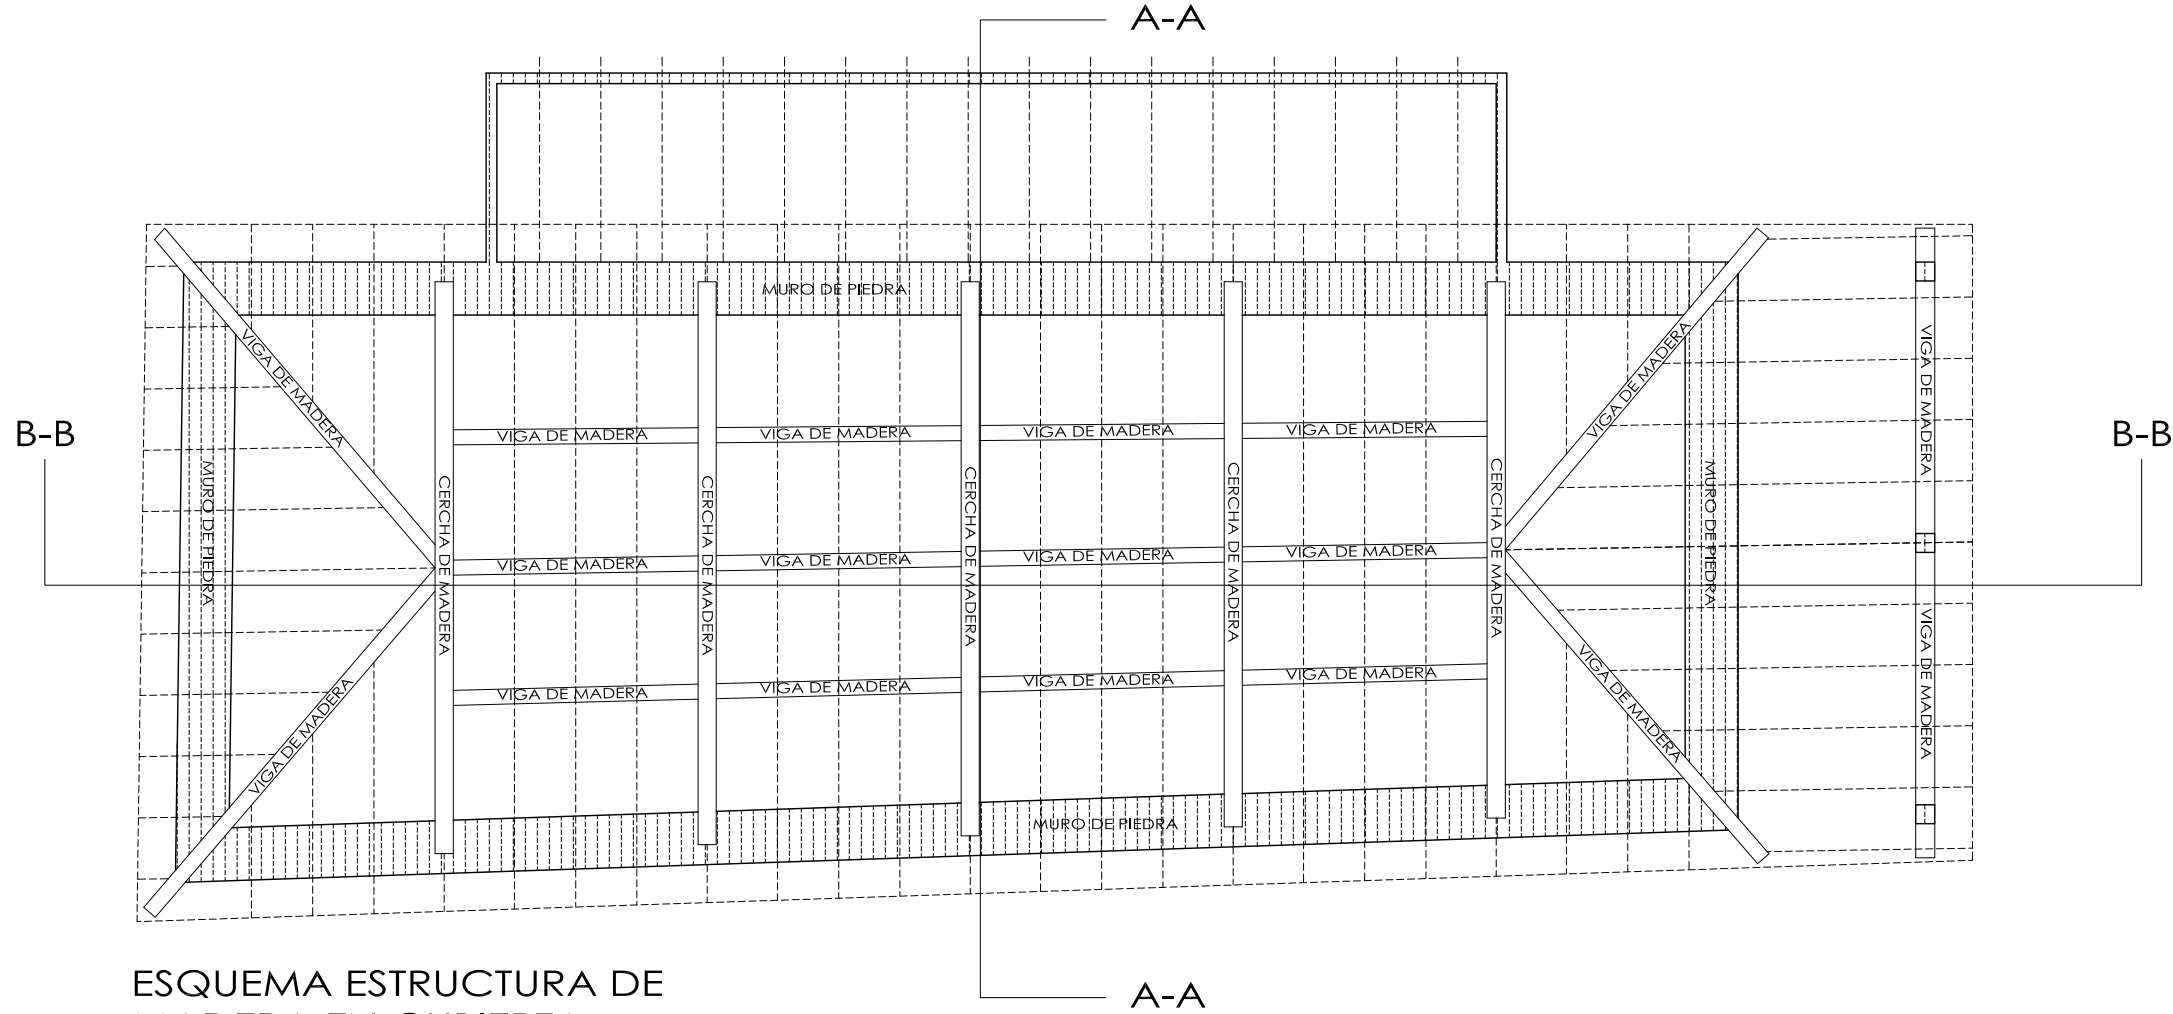


ESQUEMA ESTRUCTURA DE
MADERA EN CUBIERTA

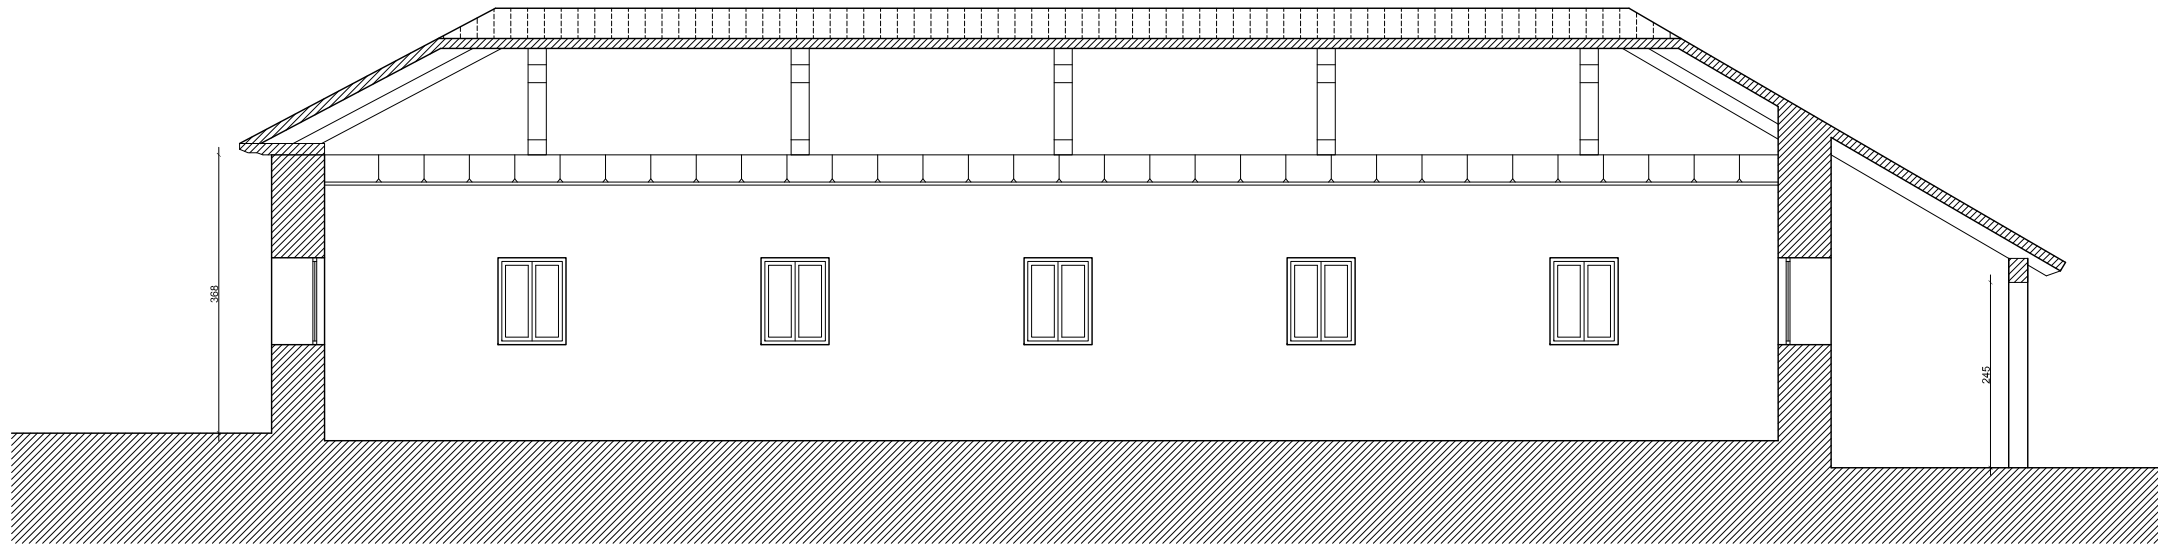


SECCIÓN B-B


	proyecto				
	REHABILITACIÓN DE EDIFICIO EN PISCIFACTORÍA DE OROÑOZ MUGAIRE EN CALLE SAN FRANCISCO DE ASÍS s/n DE OROÑOZ MUGAIRE (NAVARRA)				
	promotor	arquitectos	escala	fecha	nº plano
	GOBIERNO DE NAVARRA	VÍCTOR ESPARZA LAFUENTE	1/100	SEP 2020	A03
ref. plano					
ESQUEMA ESTRUCTURA DE CUBIERTA Y SECCIONES					

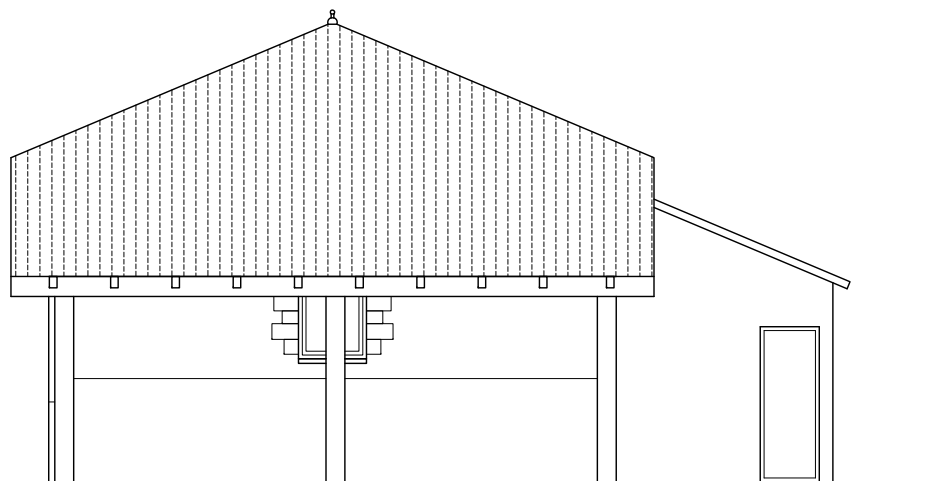


ALZADO NORTE

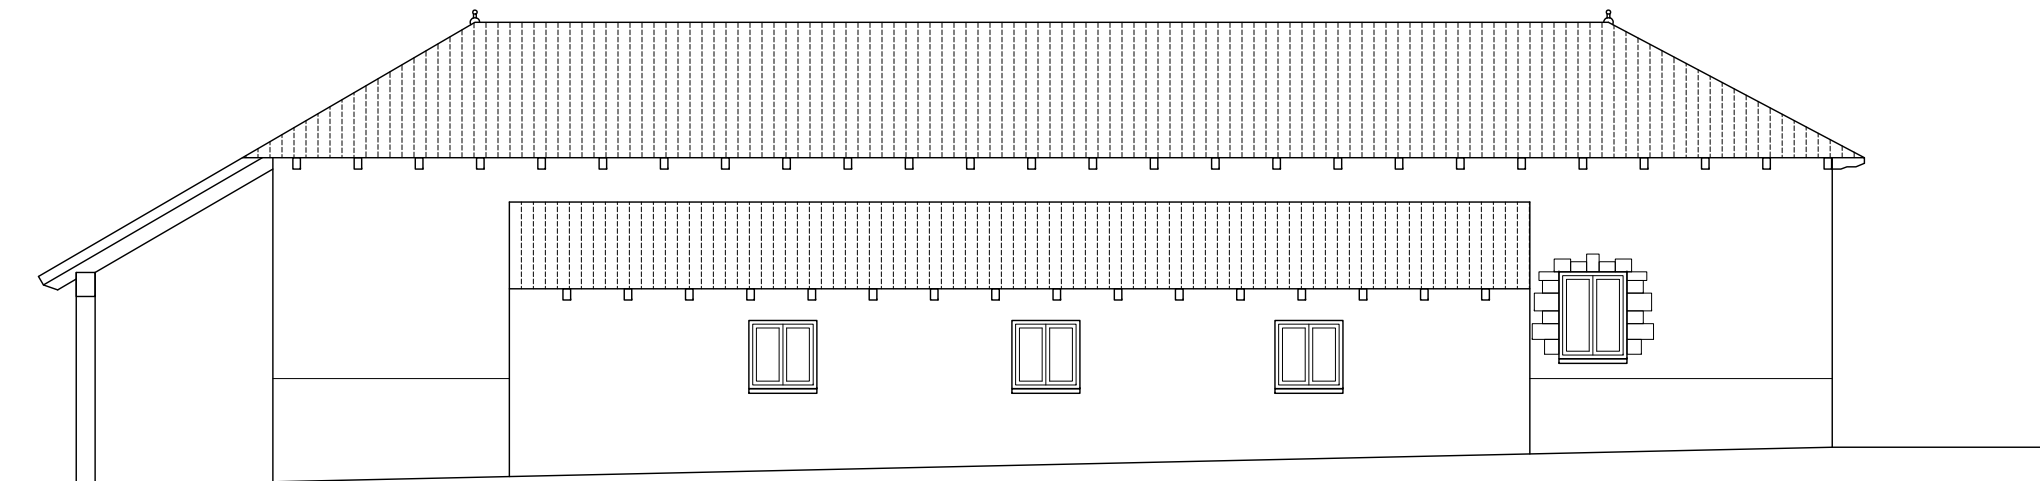



ALZADO OESTE

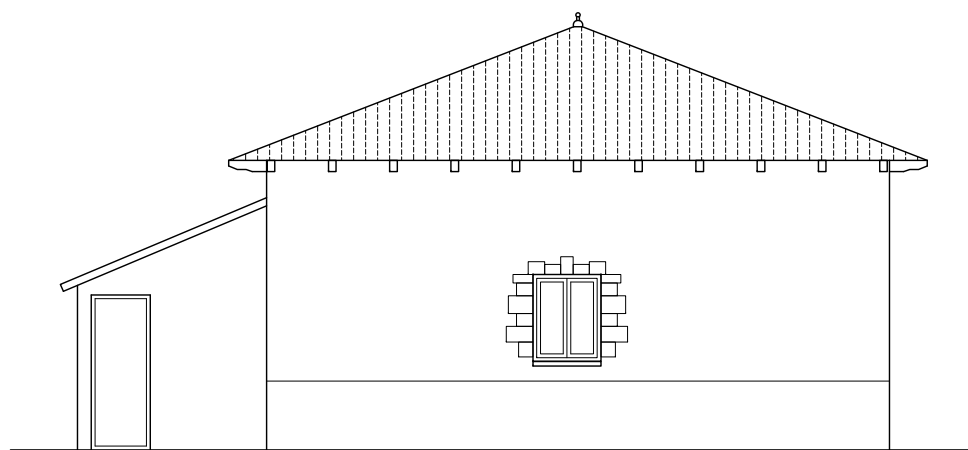

ALZADO SUR

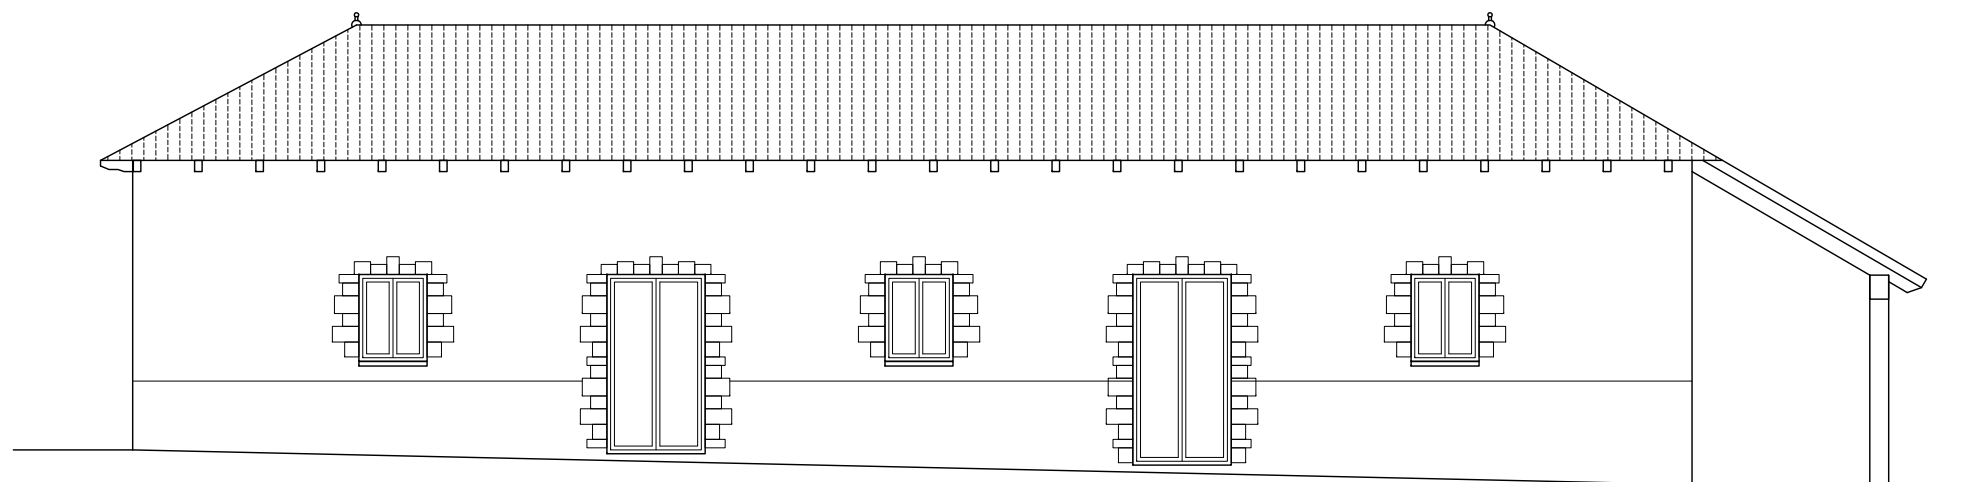

ALZADO ESTE

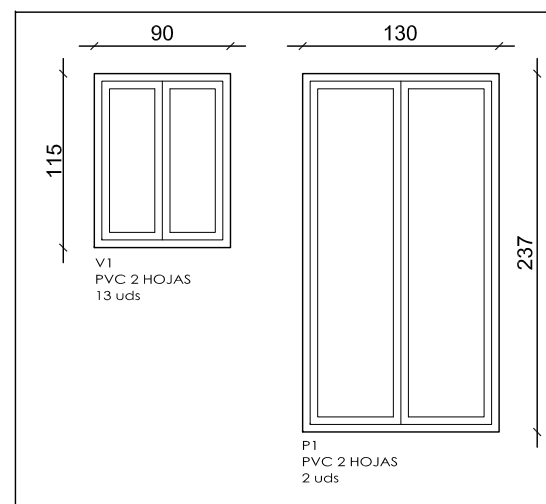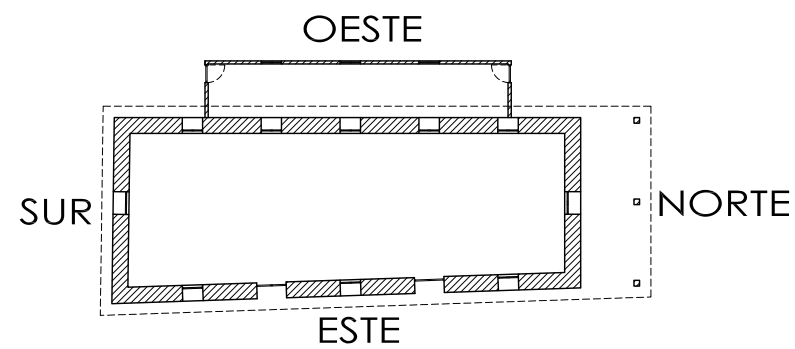

	proyecto	REHABILITACIÓN DE EDIFICIO EN PISCIFACTORÍA DE OROÑOZ MUGAIRE EN CALLE SAN FRANCISCO DE ASÍS s/n DE OROÑOZ MUGAIRE (NAVARRA)				
	promotor	arquitectos	escala	fecha	nº plano	
		GOBIERNO DE NAVARRA	VÍCTOR ESPARZA LAFUENTE	1/100	SEP 2020	A04
	ref. plano	ALZADOS Y CARPINTERÍAS				