



PROYECTO DE EJECUCION

AMPLIACION CENTRO DE DIA
C/ Pintor Crispín, 5; Aibar/Oibar

EMPLAZAMIENTO

EMPLAZAMIENTO

N° PLANO:

1/1000
Arquitecto

Propiedad

ABRIL 2023



 E_M

I *Antony*
A. Caballero Lobera

Excmo. Ayto. de Aibar/Oibar

EL PRESENTE DOCUMENTO ES COPIA DE SU ORIGINAL DEL QUE ES AUTOR EL ARQUITECTO D. A. CABALLERO LOBERA. SU UTILIZACION, ASI COMO CUALQUIER REPRODUCCION O CESION A TERCEROS REQUERIRA LA PREVIA AUTORIZACION EXPRESA DE SU AUTOR. QUEDANDO EN TODO CASO PROHIBIDA CUALQUIER MODIFICACION UNILATERAL DEL MISMO.

A. CABALLERO-ARQUITECTO
C/ CONCEJO DE BADOSTAIN, 3 BAJO OF. C. 31016 PAMPLONA. Tfno: 948 / 16 20 09

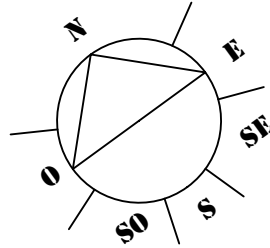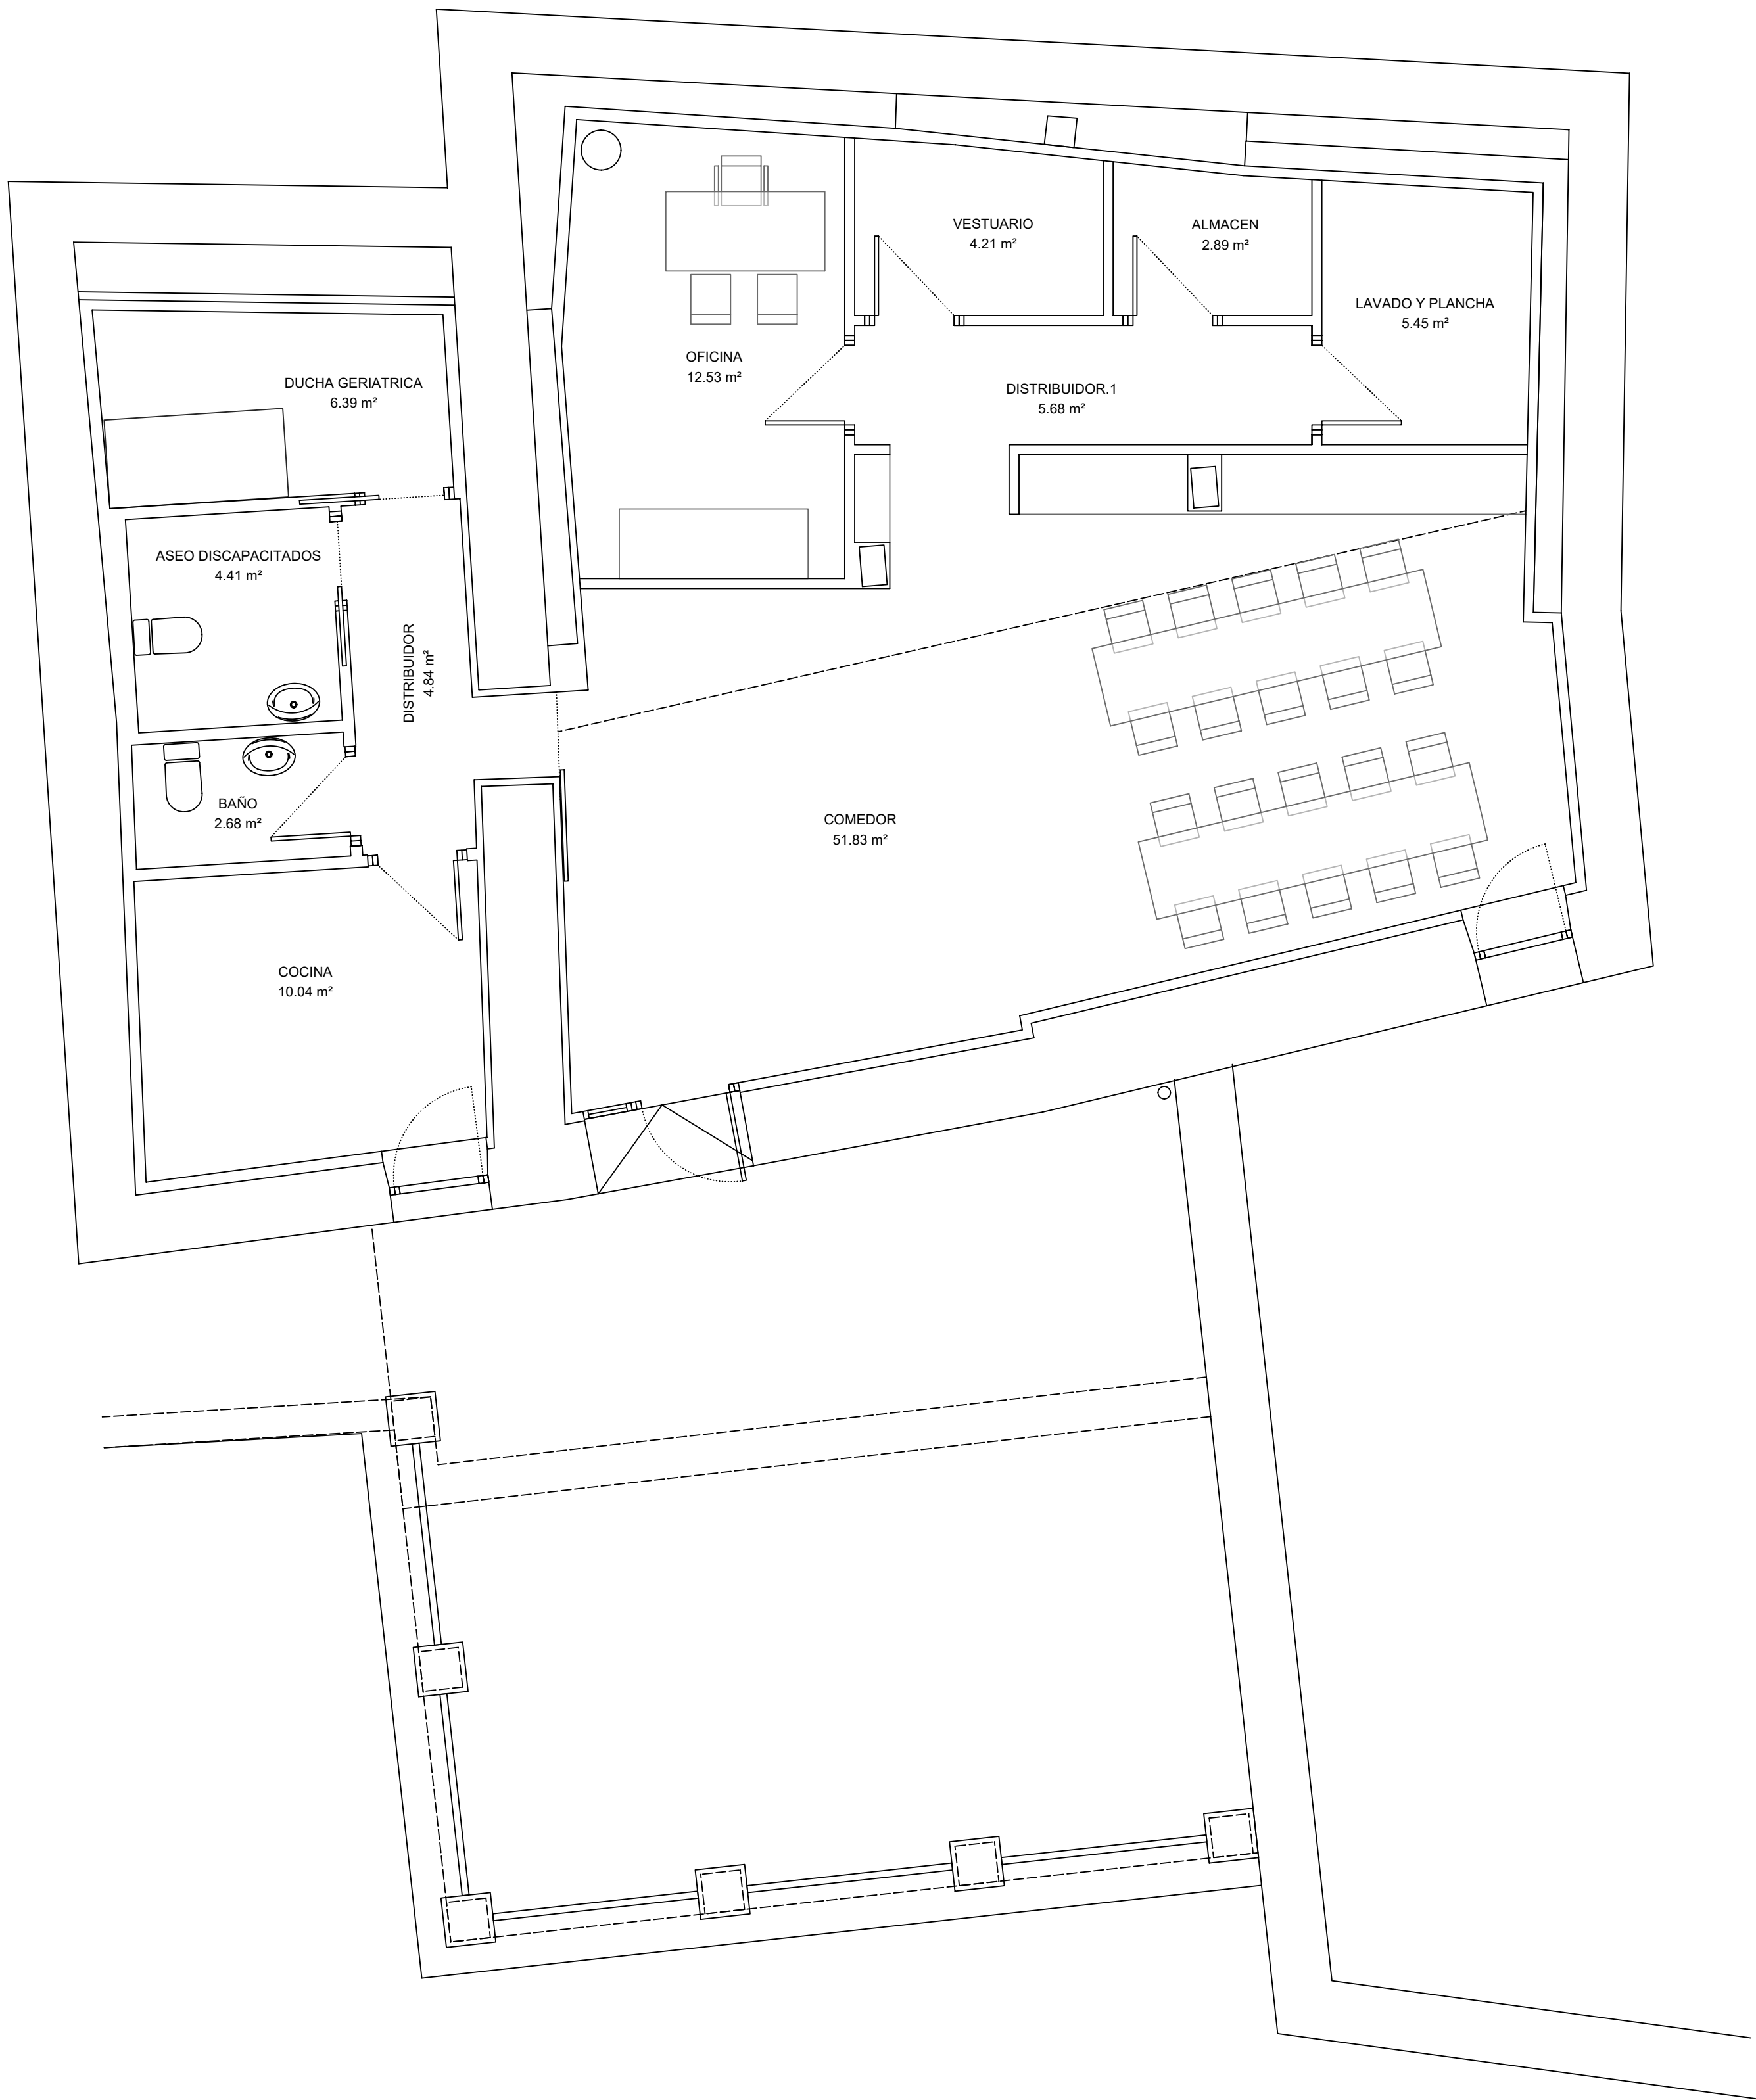

PROYECTO DE EJECUCION
AMPLIACION CENTRO DE DIA
C/ Pintor Crispín, 5; Aibar/Oibar
PLANTA DE DISTRIBUCION

E: 1/50



E ACTUAL

Nº PLANO:

1/50
Arquitecto

Propiedad

ABRIL 2023


EA-

2 A. Caballero Lobera


Excmo. Ayto. de Aibar/Oibar

EL PRESENTE DOCUMENTO ES COPIA DE SU ORIGINAL DEL QUE ES AUTOR EL ARQUITECTO D. A. CABALLERO LOBERA. SU UTILIZACION, ASI COMO CUALQUIER REPRODUCCION O CESION A TERCEROS REQUERIRA LA PREVIA AUTORIZACION EXPRESA DE SU AUTOR. QUEDANDO EN TODO CASO PROHIBIDA CUALQUIER MODIFICACION UNILATERAL DEL MISMO


A. CABALLERO-ARQUITECTO
C/ CONCEJO DE BADOSTAIN, 3 BAJO OF. C. 31016 PAMPLONA. Tfn: 948 / 16 20 09

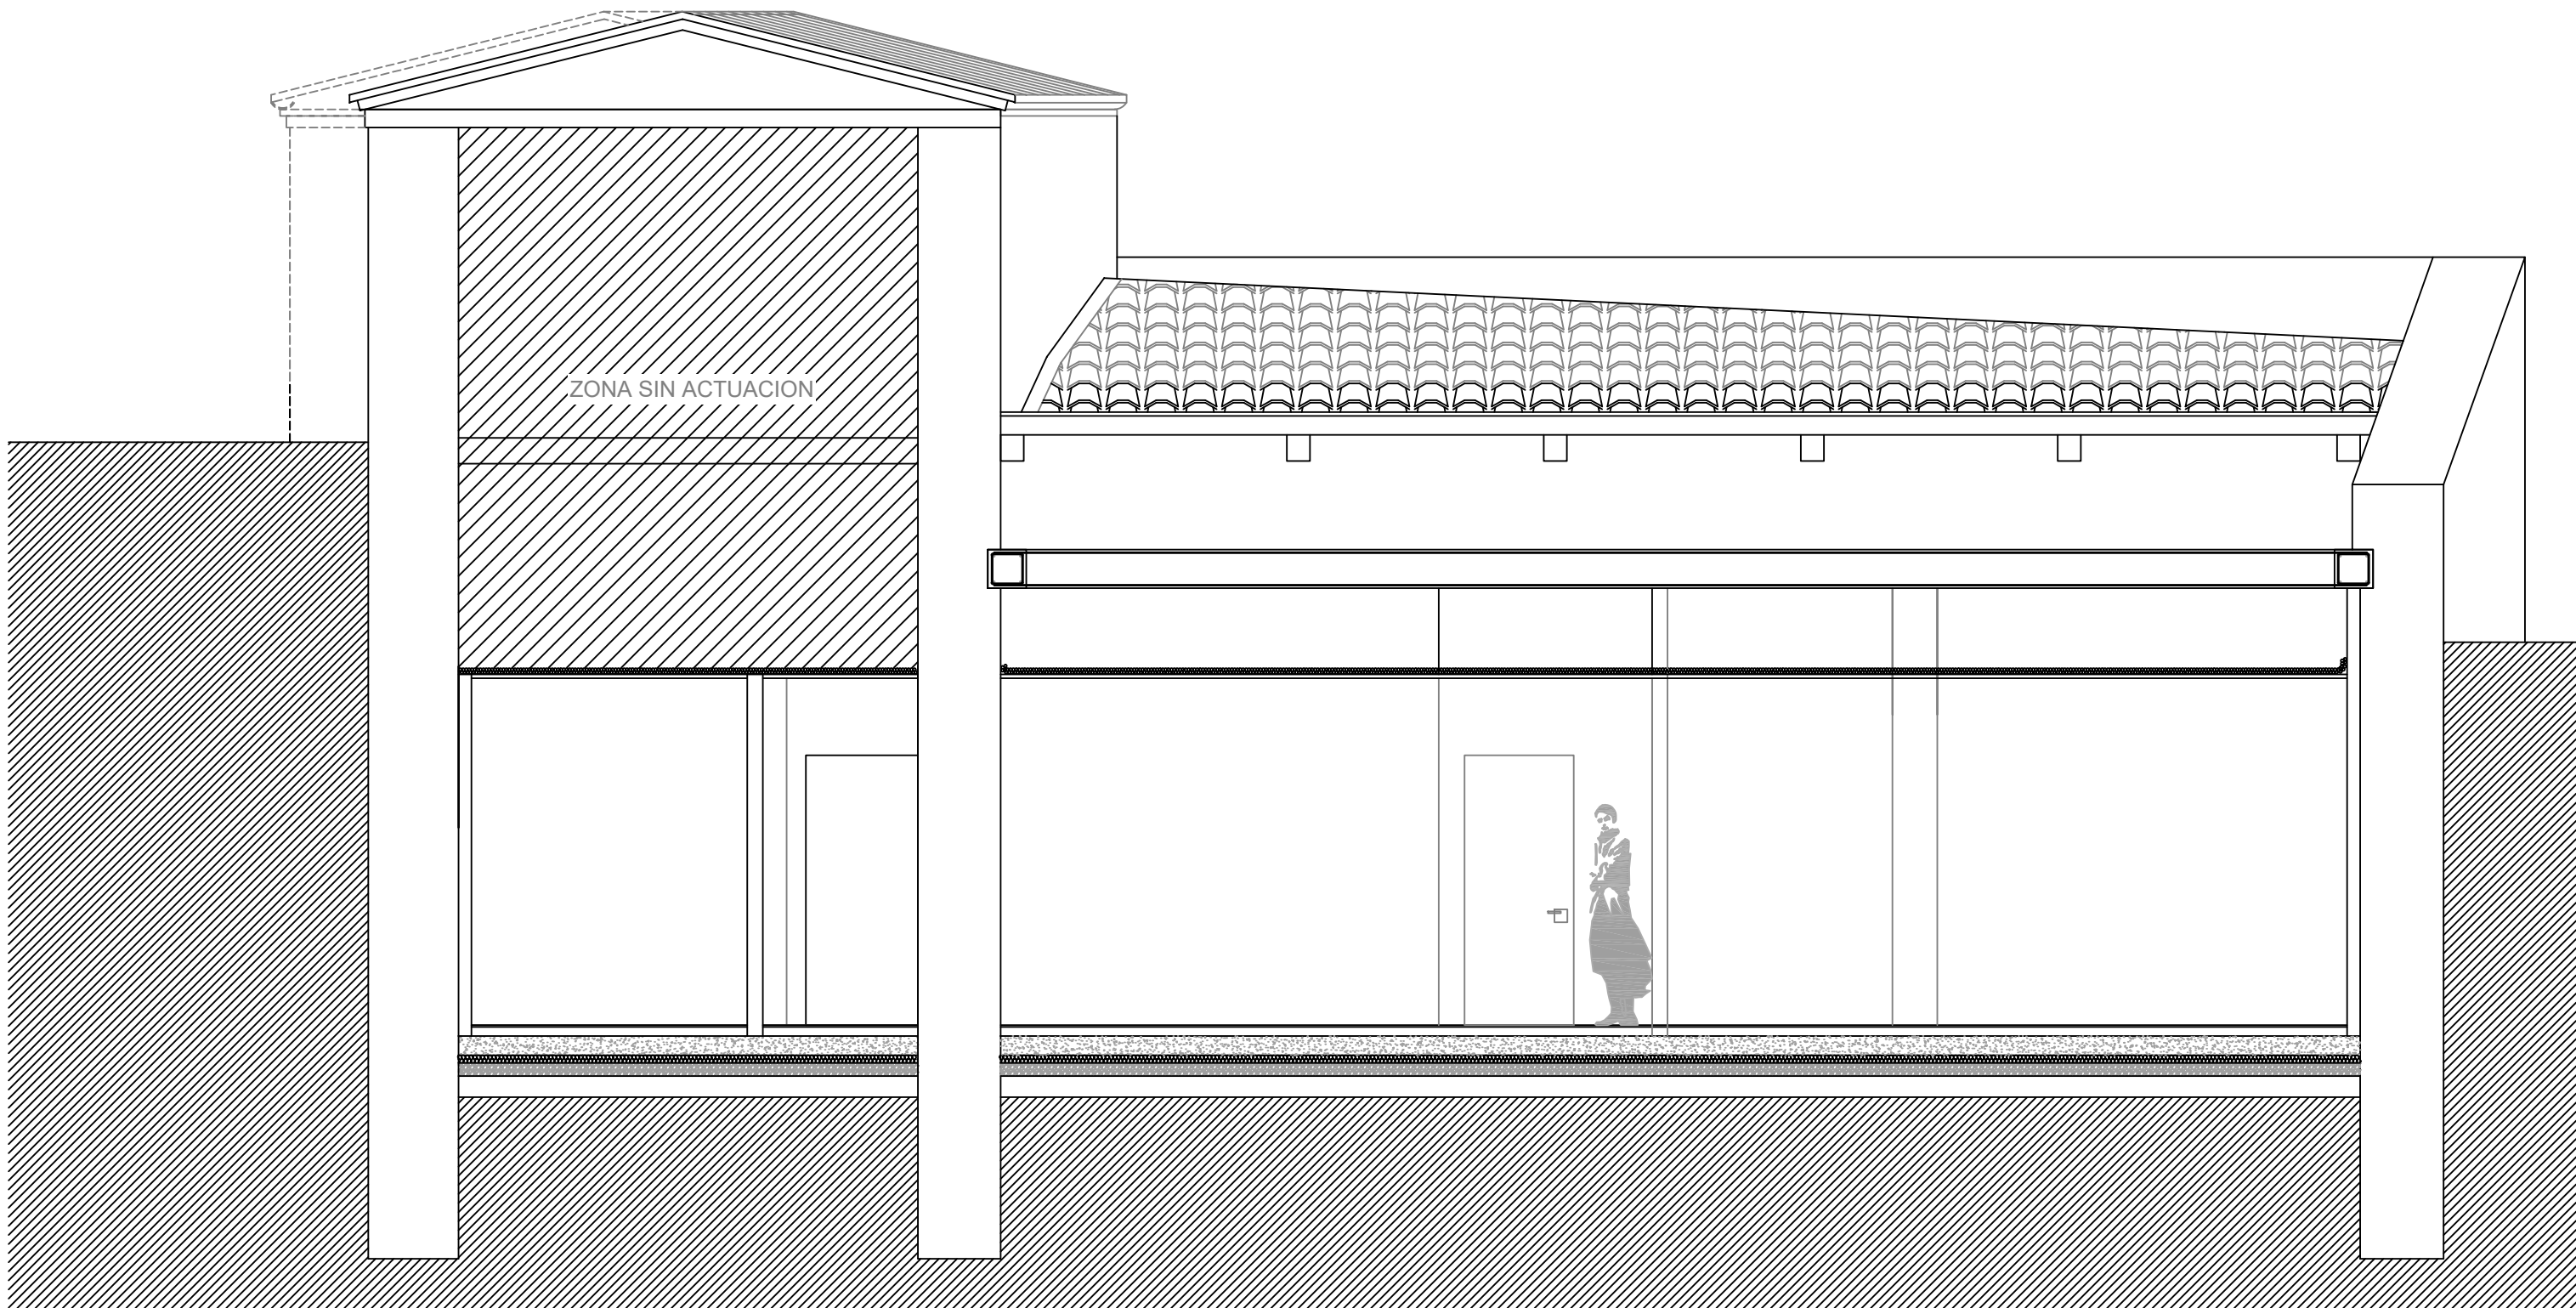

SECCION 4

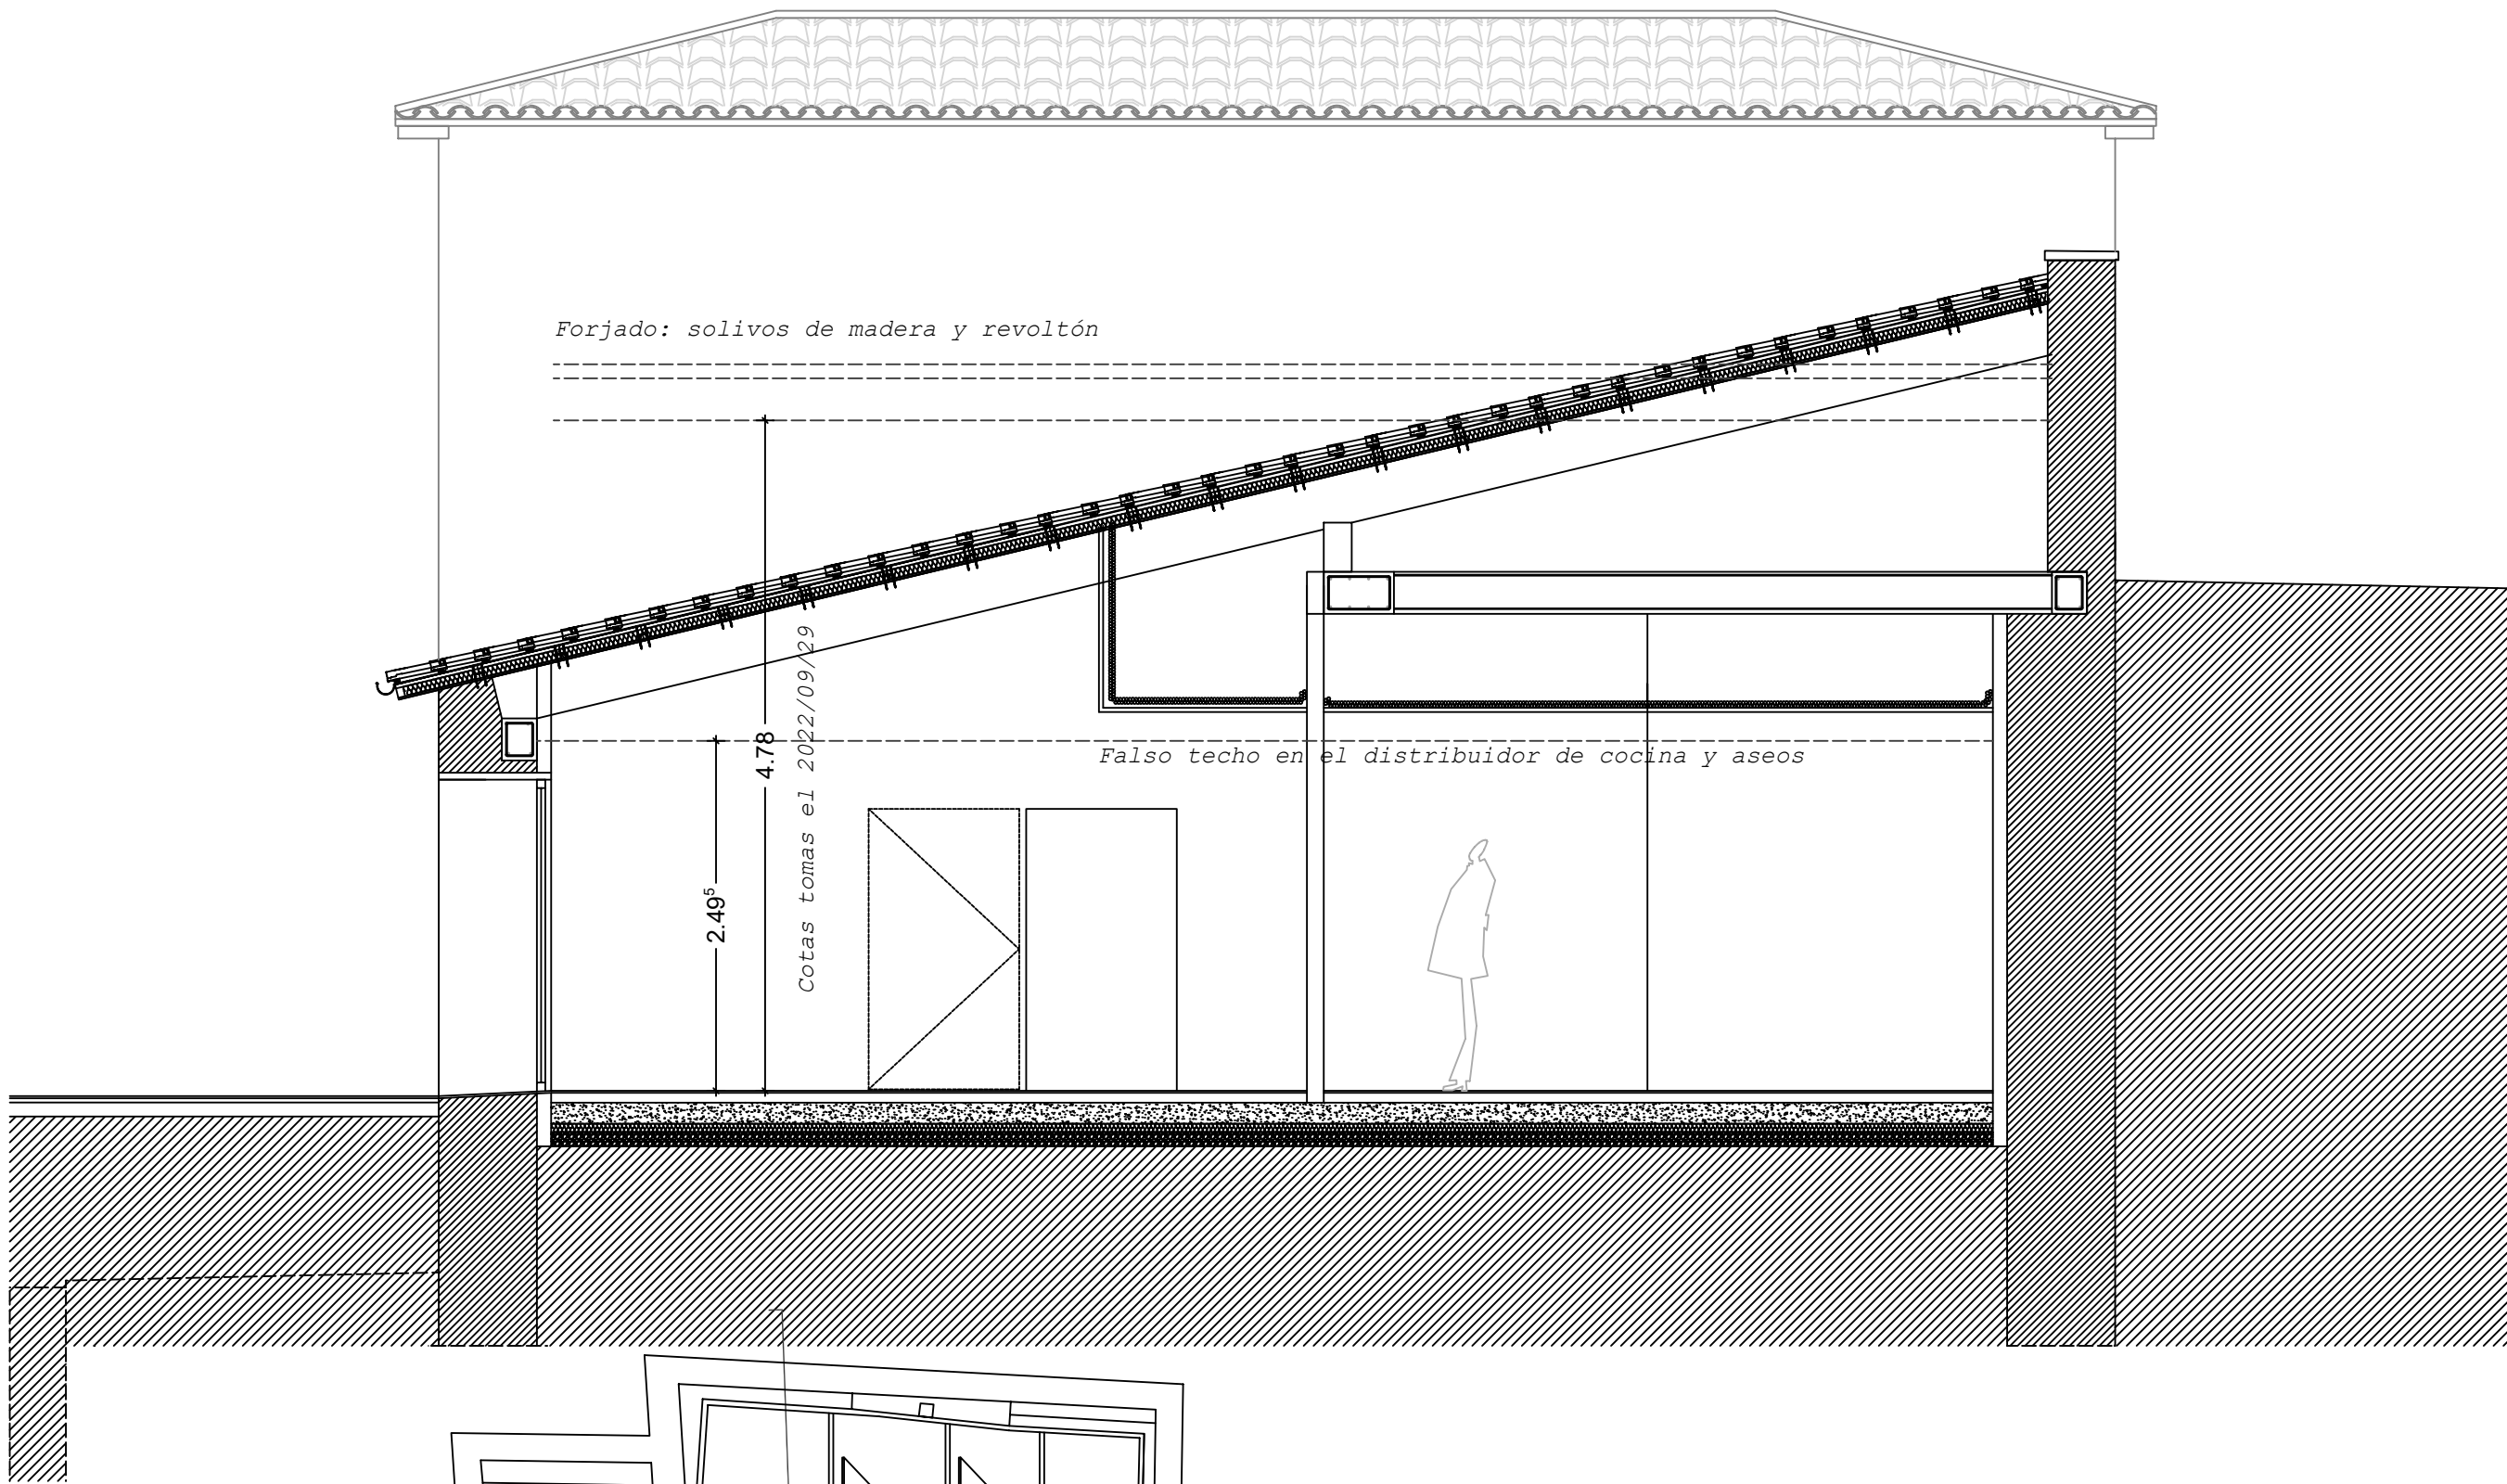

SECCION 3

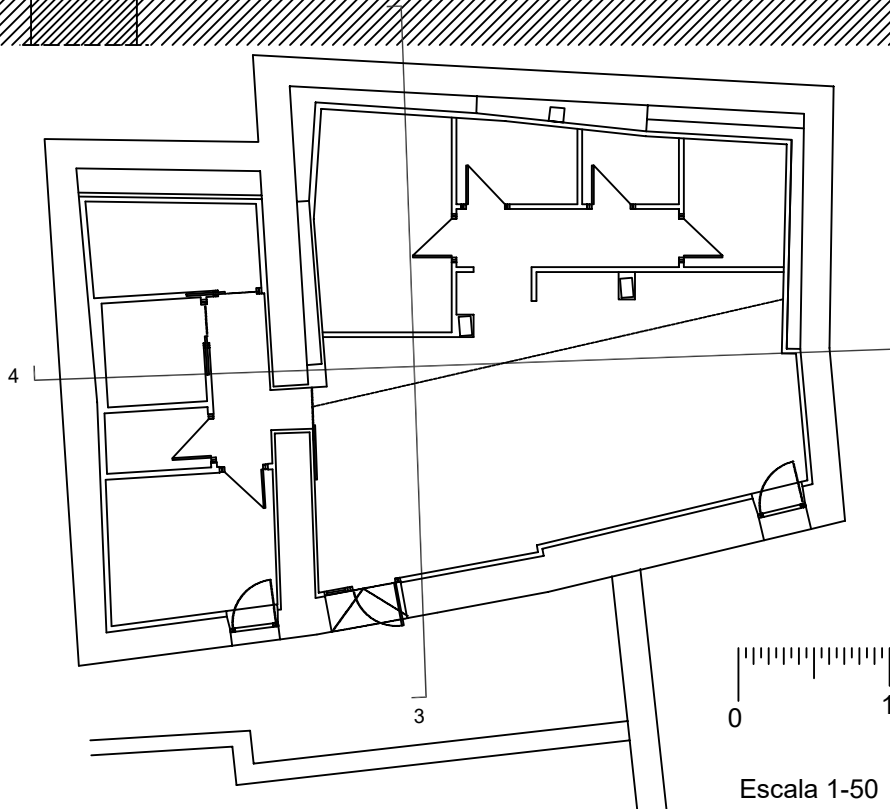

Escala 1-50

PROYECTO DE EJECUCION
AMPLIACION CENTRO DE DIA
C/ Pintor Crispin, 5; Aibar/Oibar

SECCIONES
Longitudinal (4); Transversal (3)

E ACTUAL

Nº PLANO:

1/50
Arquitecto

Propiedad

ABRIL 2023

EA-


3

A. Caballero Lobera


Excmo. Ayto. de Aibar/Oibar

EL PRESENTE DOCUMENTO ES COPIA DE SU ORIGINAL DEL QUE ES AUTOR EL ARQUITECTO D. A. CABALLERO LOBERA. SU UTILIZACION, ASI COMO CUALQUIER REPRODUCCION O CESION A TERCEROS REQUERIRA LA PREVIA AUTORIZACION EXPRESA DE SU AUTOR. QUEDANDO EN TODO CASO PROHIBIDA CUALQUIER MODIFICACION UNILATERAL DEL MISMO.

A. CABALLERO-ARQUITECTO
C/ CONCEJO DE BADOSTAIN, 3 BAJO OF. C. 31016 PAMPLONA. Tfno: 948 / 16 20 09

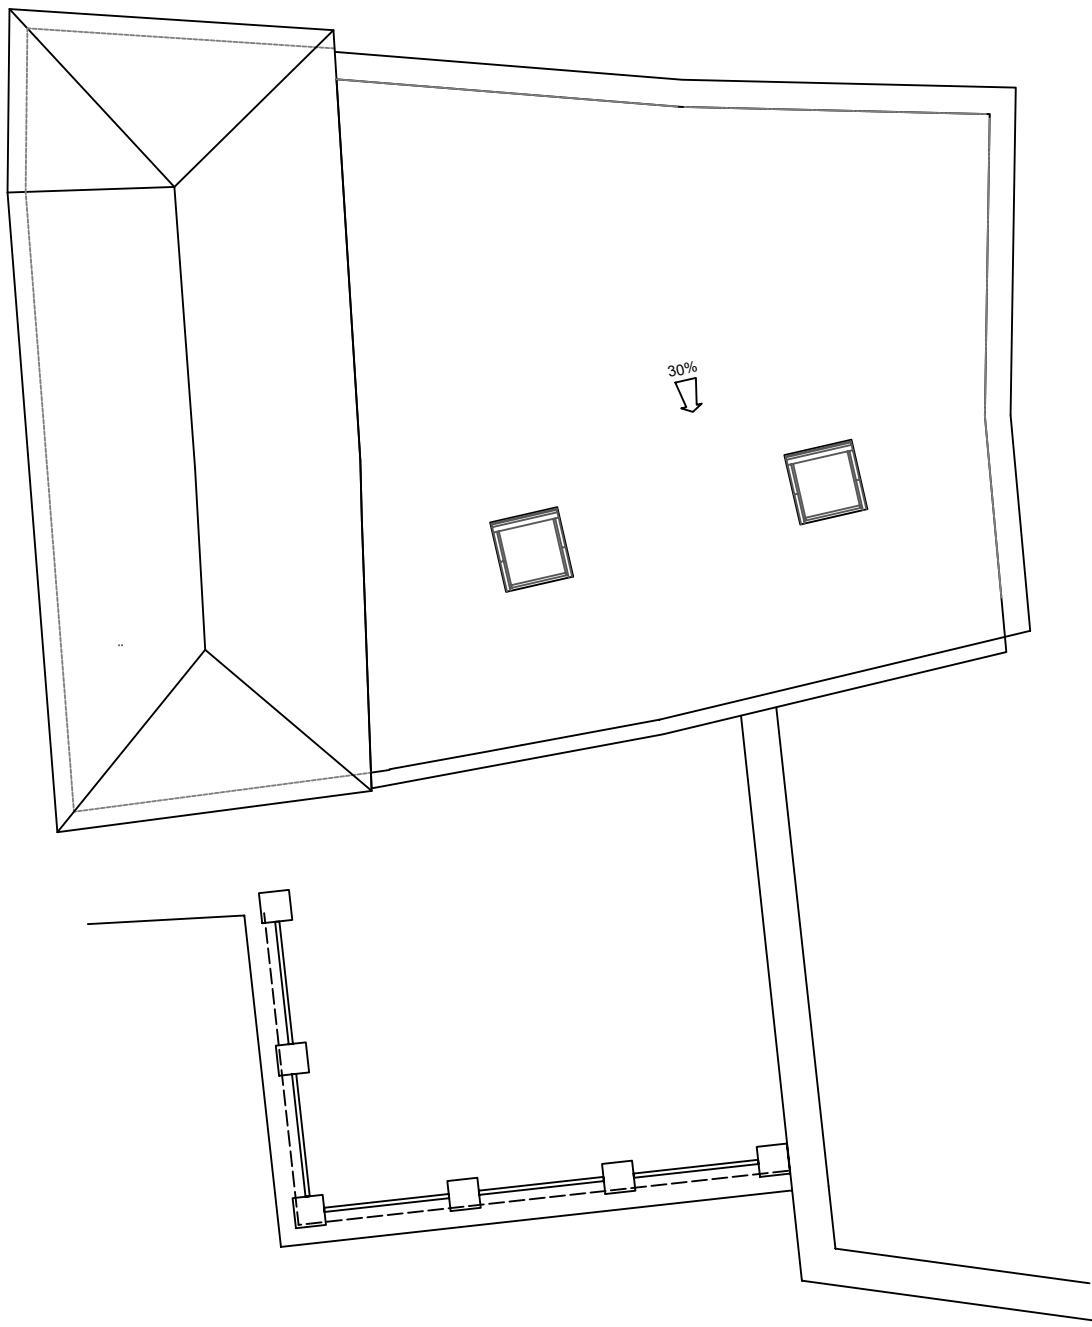


PLANTA DE CUBIERTAS / ESTADO ACTUAL
E: 1/125

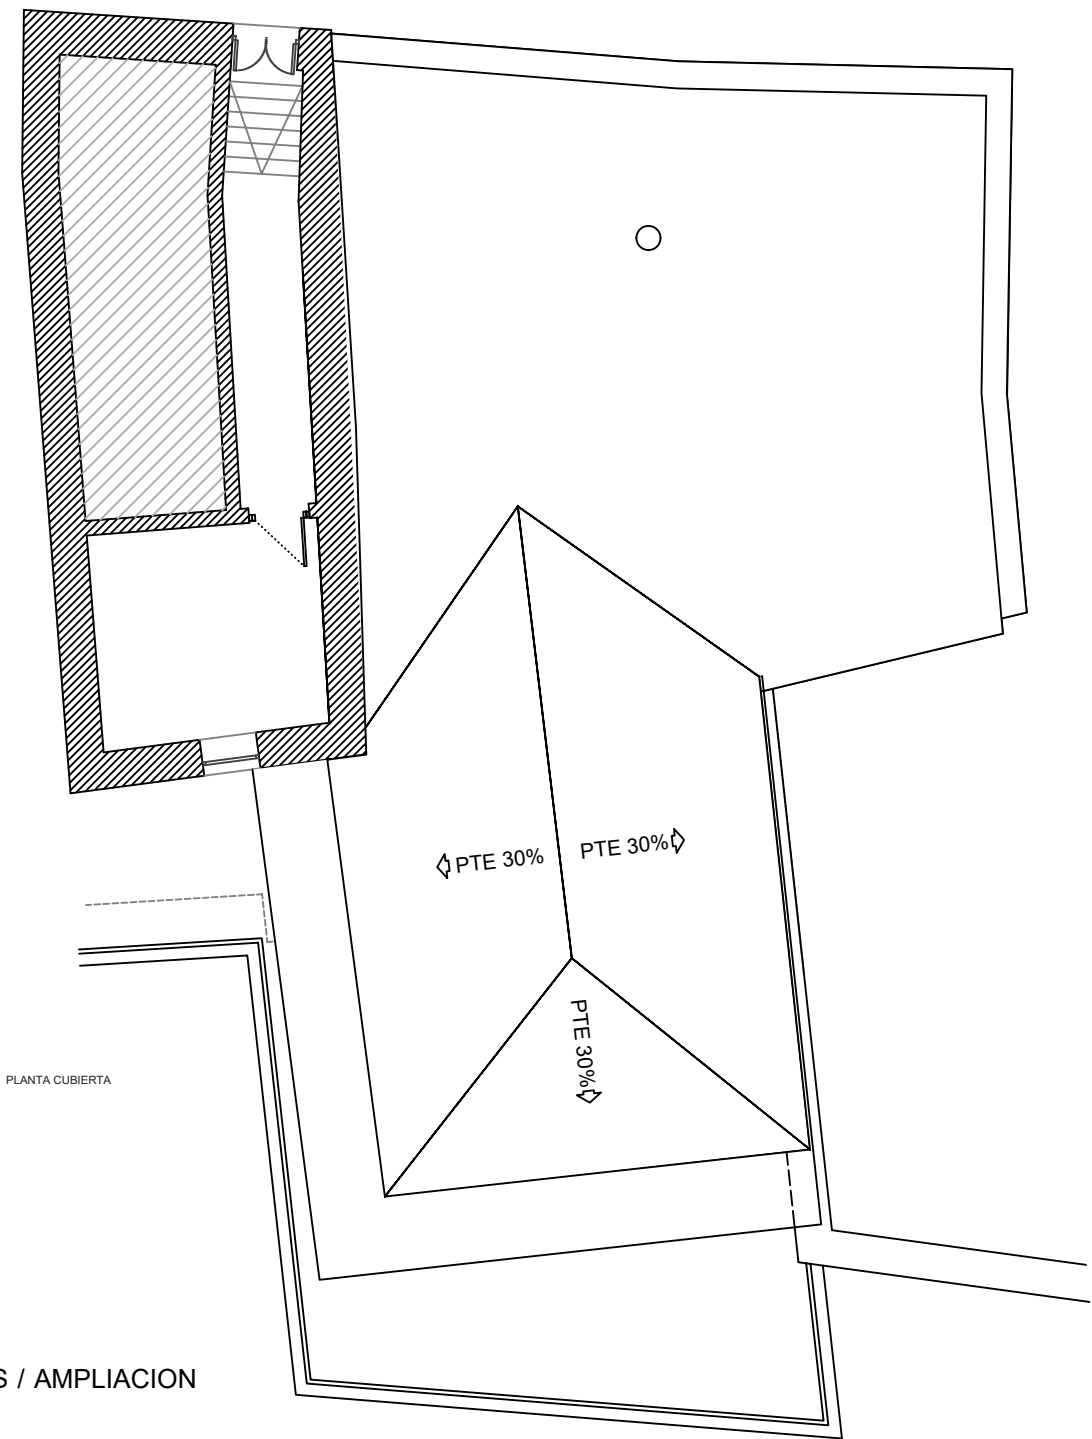

PLANTA DE CUBIERTAS / AMPLIACION
E: 1/125

TRUIDA: 74,19 m²

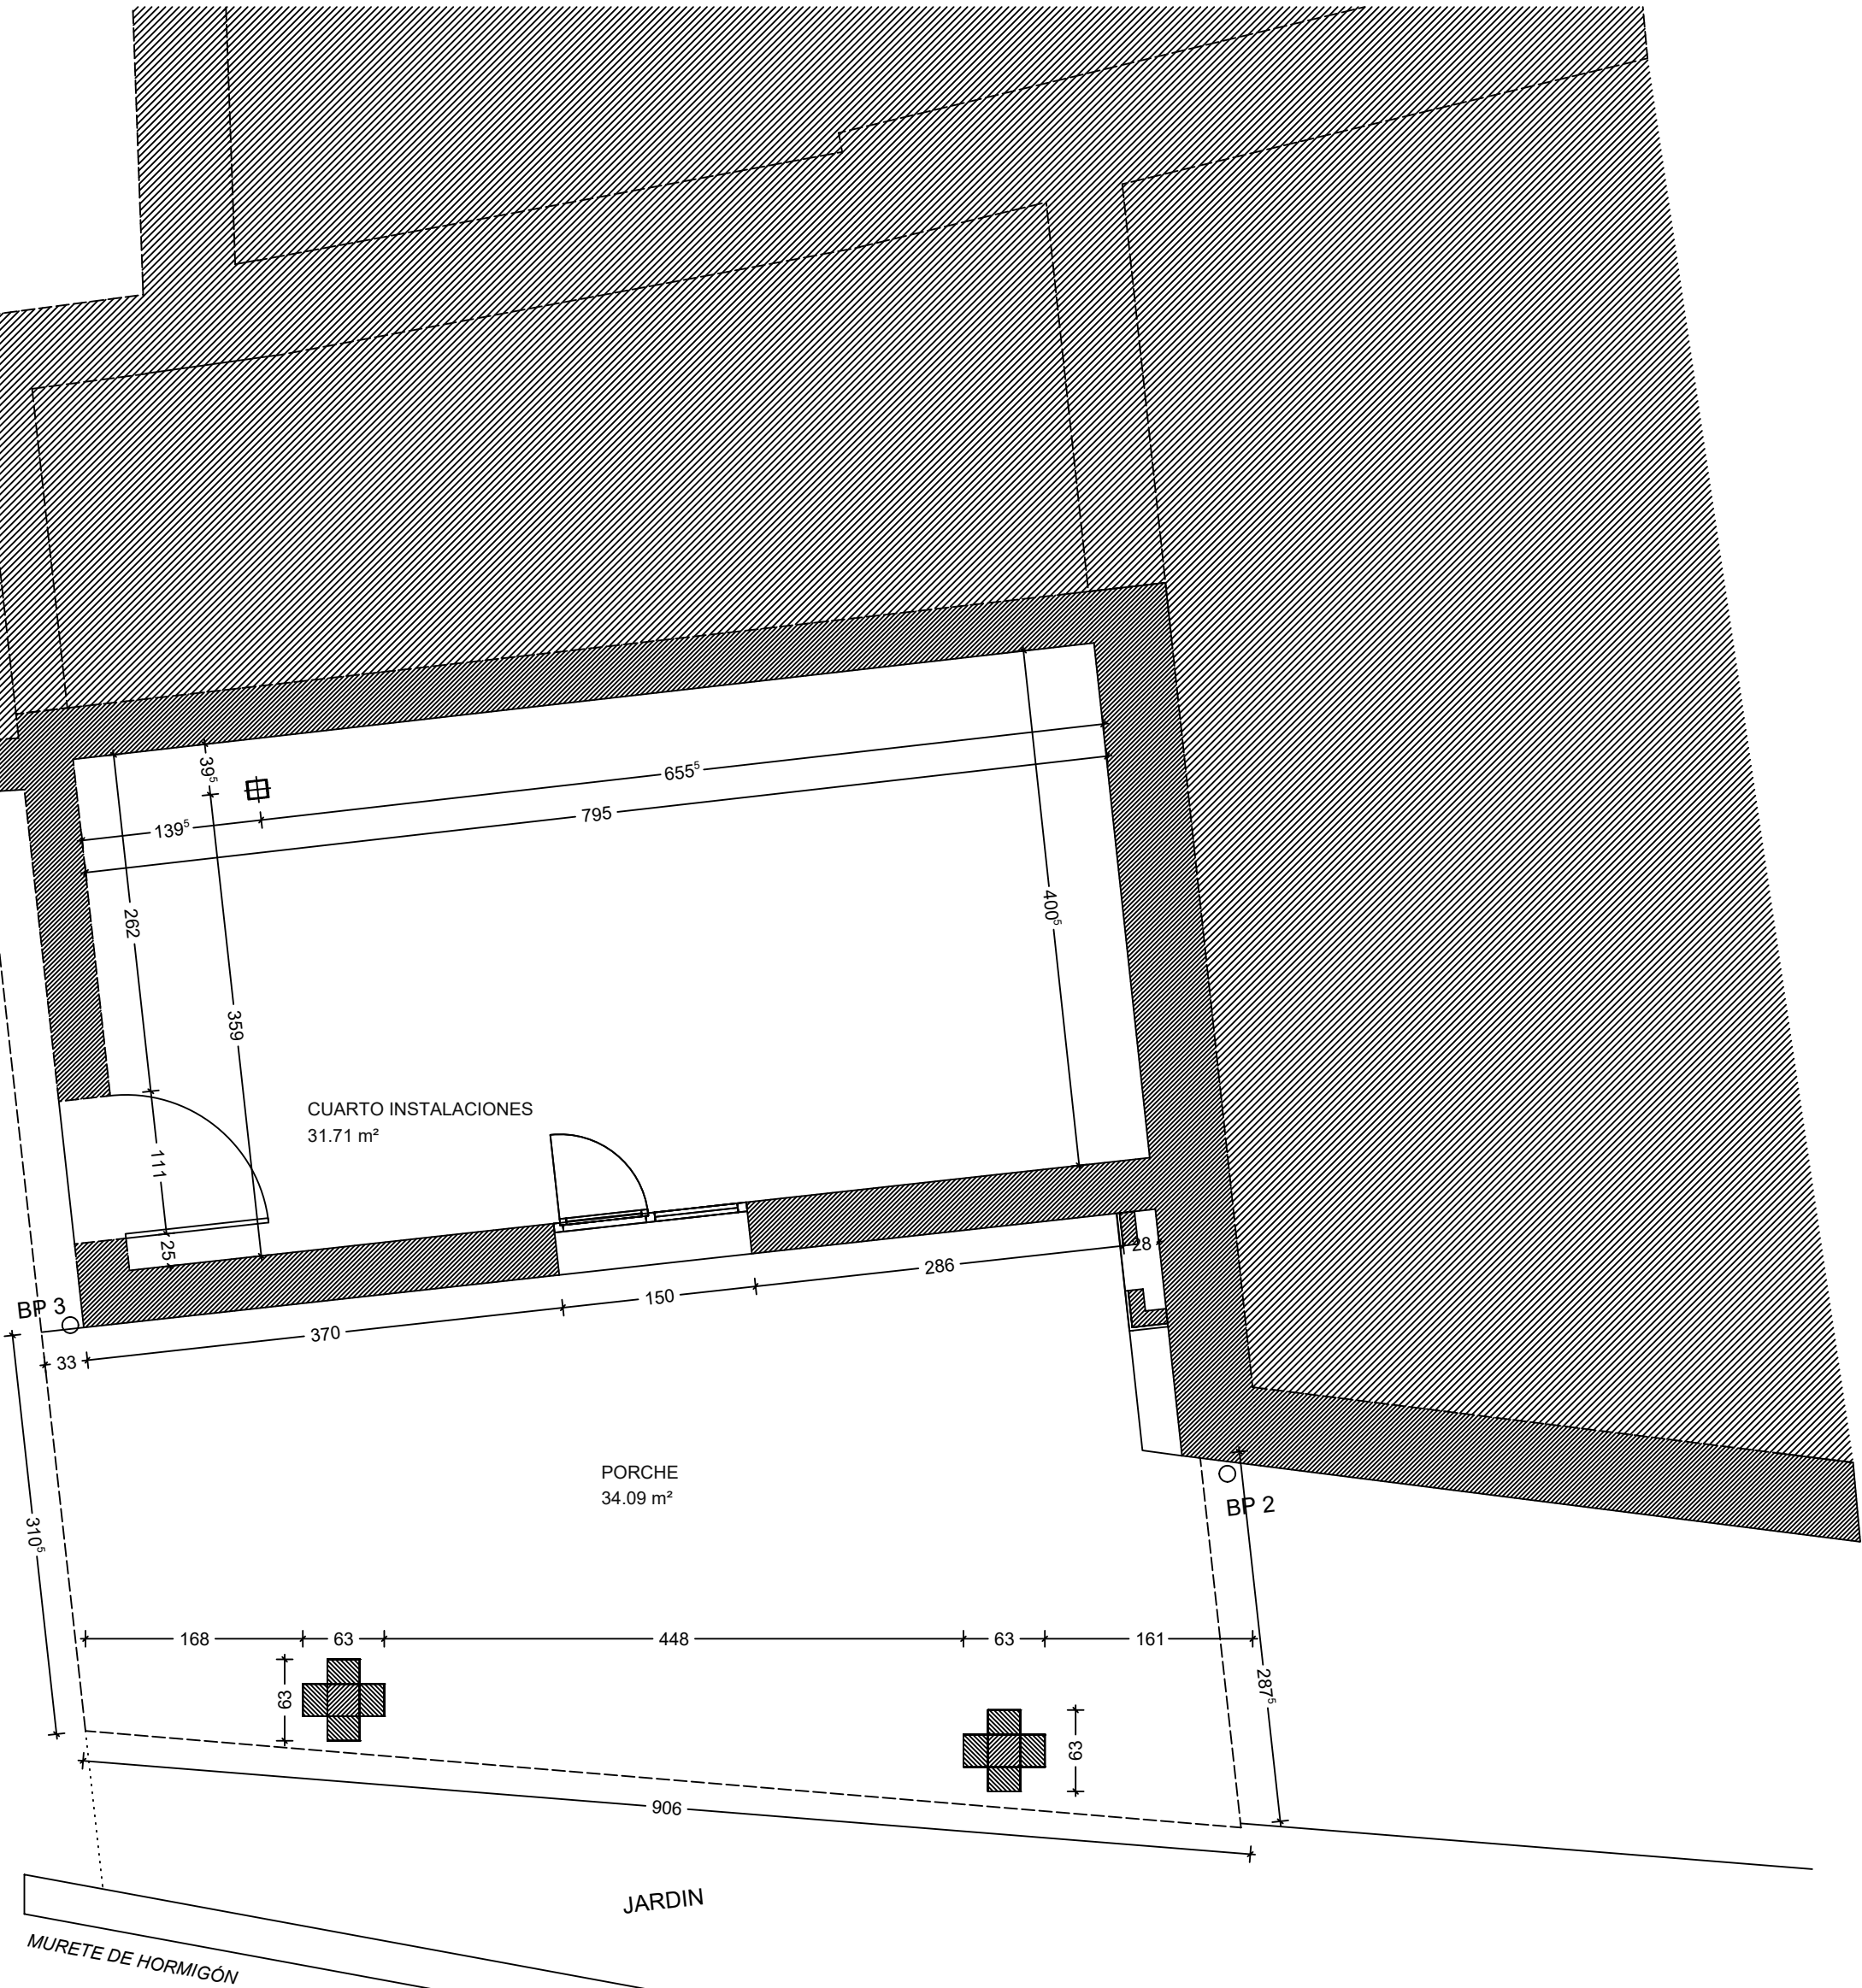

Superficie útil P. B.		
CUARTO INSTALACIONES	31.71 m²	65.80 m²
PORCHE	34.09 m²	

SUPERFICIE CONSTRUIDA: 74,19 m²

PROYECTO DE EJECUCION
AMPLIACION CENTRO DE DIA
C/ Pintor Crispin, 5; Aibar/Oibar


PLANTA DE CUBIERTAS
Ubicación placas fotovoltaicas.

DISTRIBUCION
Planta PORCHE

GENERAL

Nº PLANO: 1/125; 1/50
Arquitecto

Propiedad ABRIL 2023


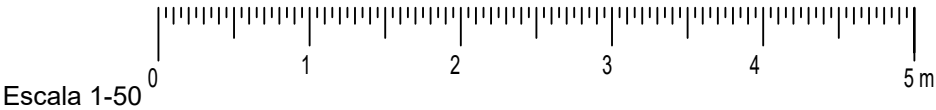


6- I A. Caballero Lobera

Excmo. Ayto. de Aibar/Oibar

Superficie útil P1			
Zona ampliada			
PASO DE ACCESO	12.58 m²		
SALA MULTIUSOS	43.97 m²		
TERRAZA	32.18 m²		88.73 m²
Zona existente			
ALMACEN	2.89 m²		
ASEO DISCAPACITA	4.41 m²		
BAÑO	2.68 m²		
COCINA	10.04 m²		
COMEDOR	51.83 m²		
DESPACHO	12.53 m²		
DISTRIBUIDOR	4.84 m²		
DISTRIBUIDOR.1	5.68 m²		
DUCHA GERIATRICA	6.39 m²		
LAVADO Y PLANCH	5.45 m²		
OFICINA	12.53 m²		
VESTUARIO	4.21 m²		128.93 m²

SUP. CONSTRUIDA = 104,65 m²
SUPERFICIE CONSTRUIDA: 161,43 m²

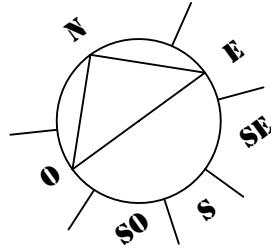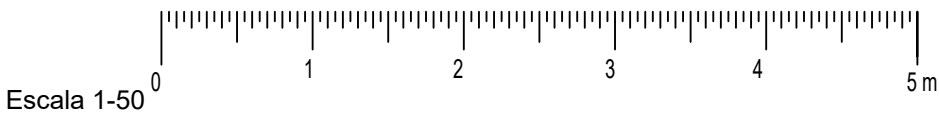

PROYECTO DE EJECUCION
AMPLIACION CENTRO DE DIA
C/ Pintor Crispín, 5; Aibar/Oibar

DISTRIBUCION
Planta 1: AMPLIACION

GENERAL


Nº PLANO:
1/50
Arquitecto

G-

2
A. Caballero Lobera


Propiedad
ABRIL 2023

Excmo. Ayto. de Aibar/Oibar

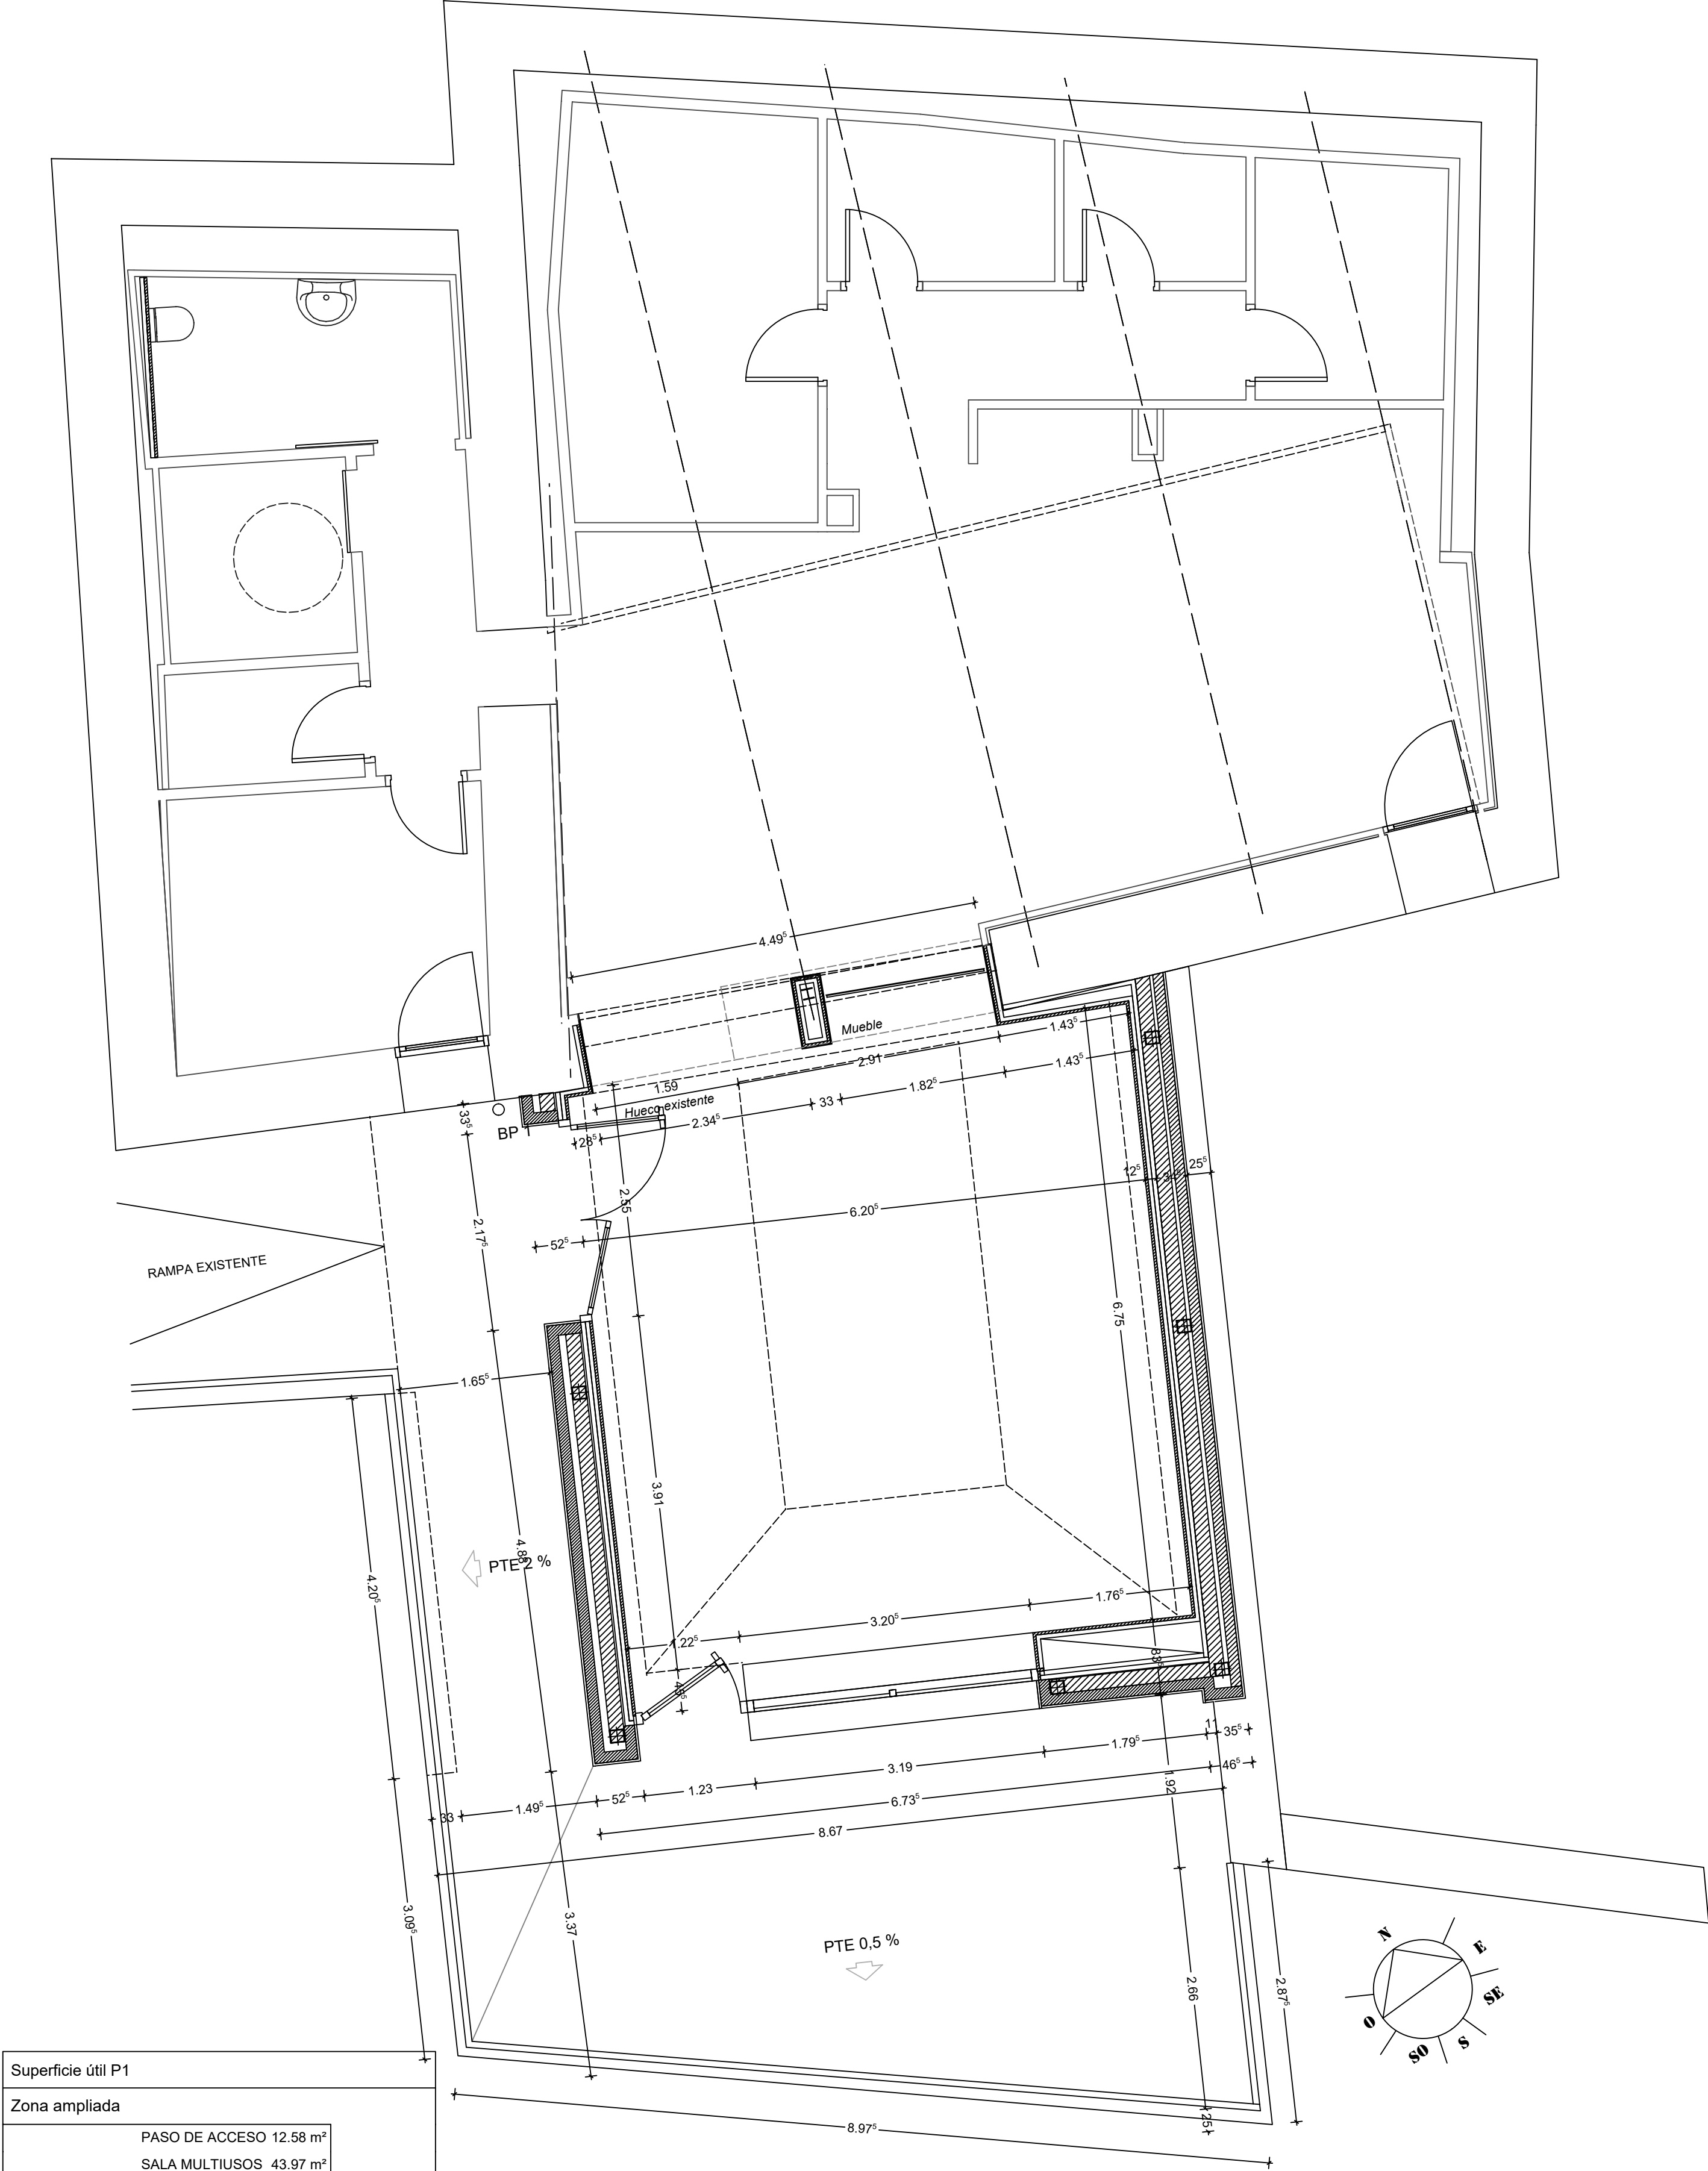

Superficie útil P1		
Zona ampliada		
PASO DE ACCESO	12.58 m²	88.73 m²
SALA MULTIUSOS	43.97 m²	
TERRAZA	32.18 m²	
Zona existente		
ALMACEN	2.89 m²	128.93 m²
ASEO DISCAPACITA	4.41 m²	
BAÑO	2.68 m²	
COCINA	10.04 m²	
COMEDOR	51.83 m²	
DESPACHO	12.53 m²	
DISTRIBUIDOR	4.84 m²	
DISTRIBUIDOR.1	5.68 m²	
DUCHA GERIATRICA	6.39 m²	
LAVADO Y PLANCHAO	0.90 m²	
OFICINA	12.53 m²	
VESTUARIO	4.21 m²	

SUP. CONSTRUIDA = 104,65 m²
SUPERFICIE CONSTRUIDA: 161,43 m²

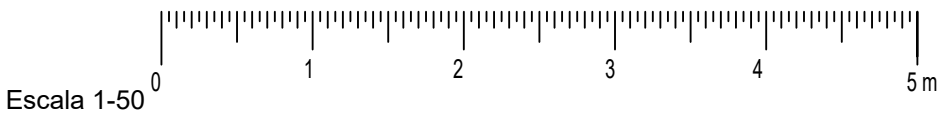

GENERAL

Nº PLANO:

1/50
Arquitecto

Propiedad

ABRIL 2023

PROYECTO DE EJECUCION
AMPLIACION CENTRO DE DIA
C/ Pintor Crispin, 5; Aibar/Oibar

REPLANTEO
Planta 1: AMPLIACION

G-


3
A. Caballero Lobera

Excmo. Ayto. de Aibar/Oibar

ALZADO SUR




ALZADO OESTE

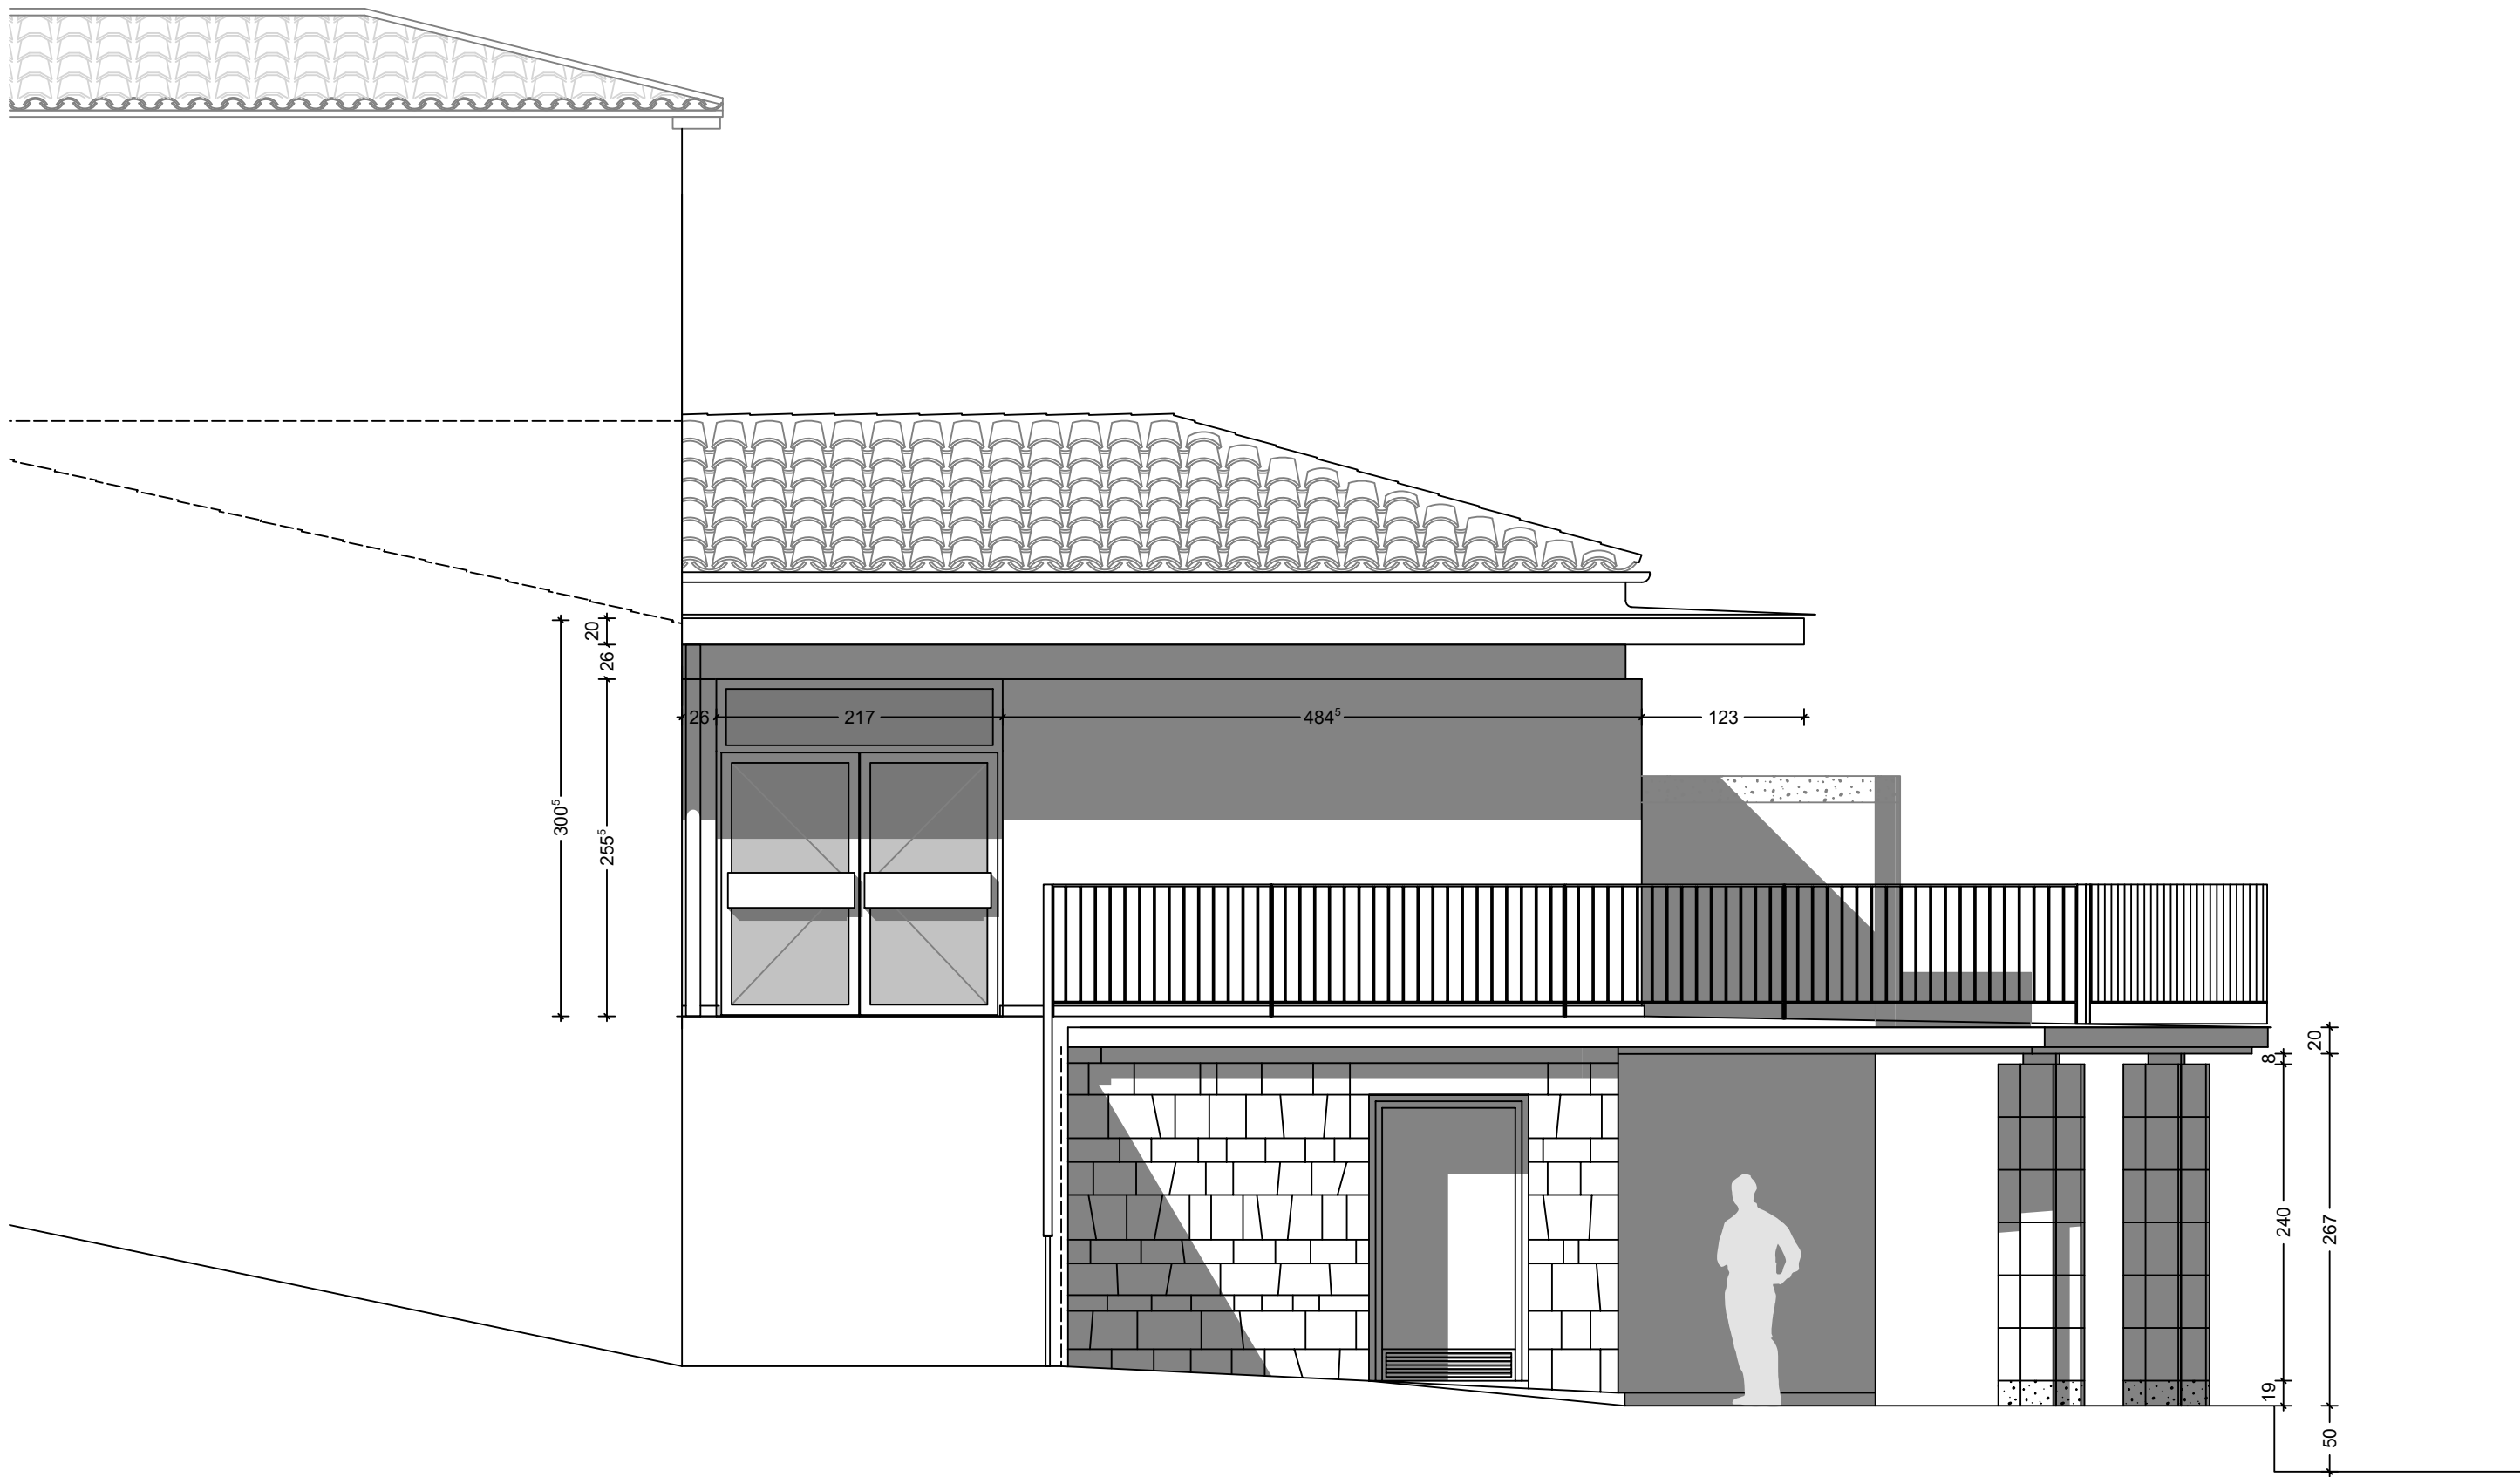

PROYECTO DE EJECUCION
AMPLIACION CENTRO DE DIA
C/ Pintor Crispin, 5; Aibar/Oibar

ALZADOS
Alzado sur
Alzado oeste

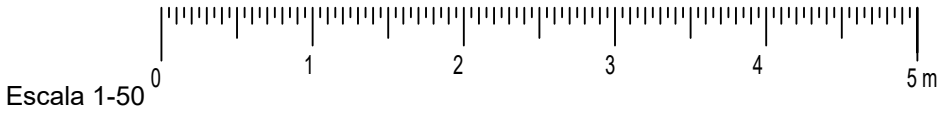


GENERAL

Nº PLANO:

1/50
Arquitecto





Propiedad

ABRIL 2023

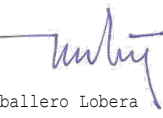6- 4 

A. Caballero Lobera

Excmo. Ayto. de Aibar/Oibar

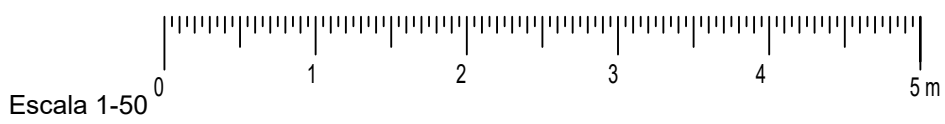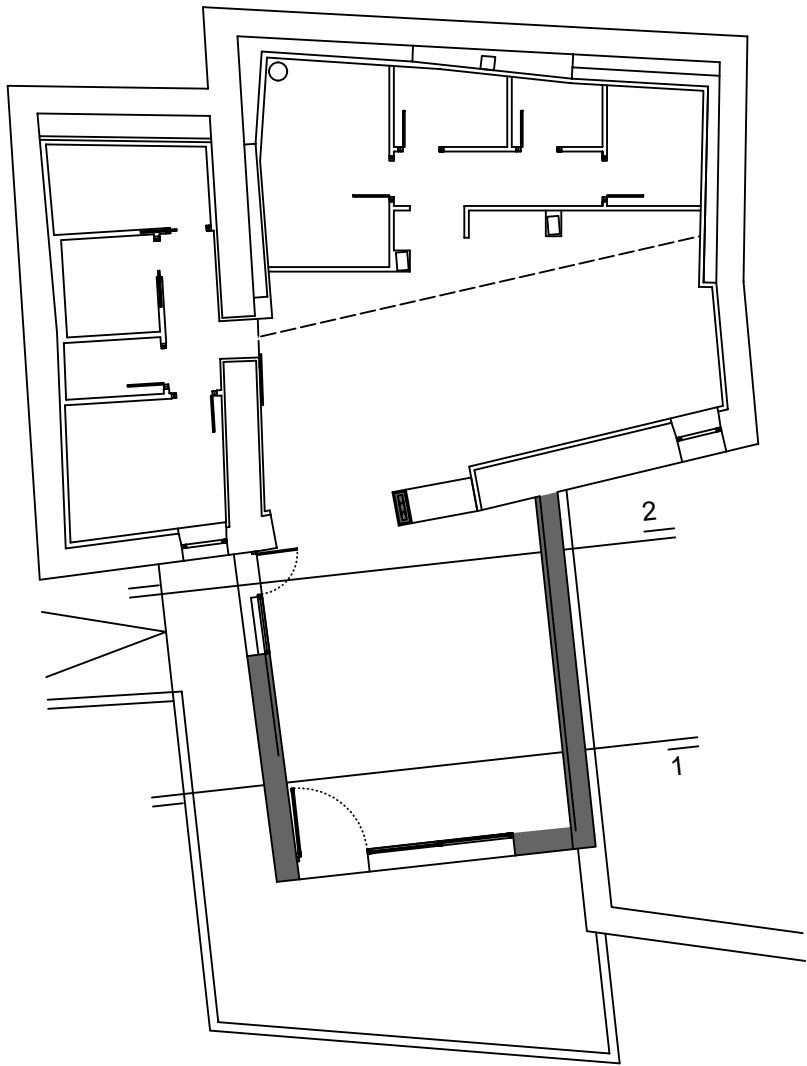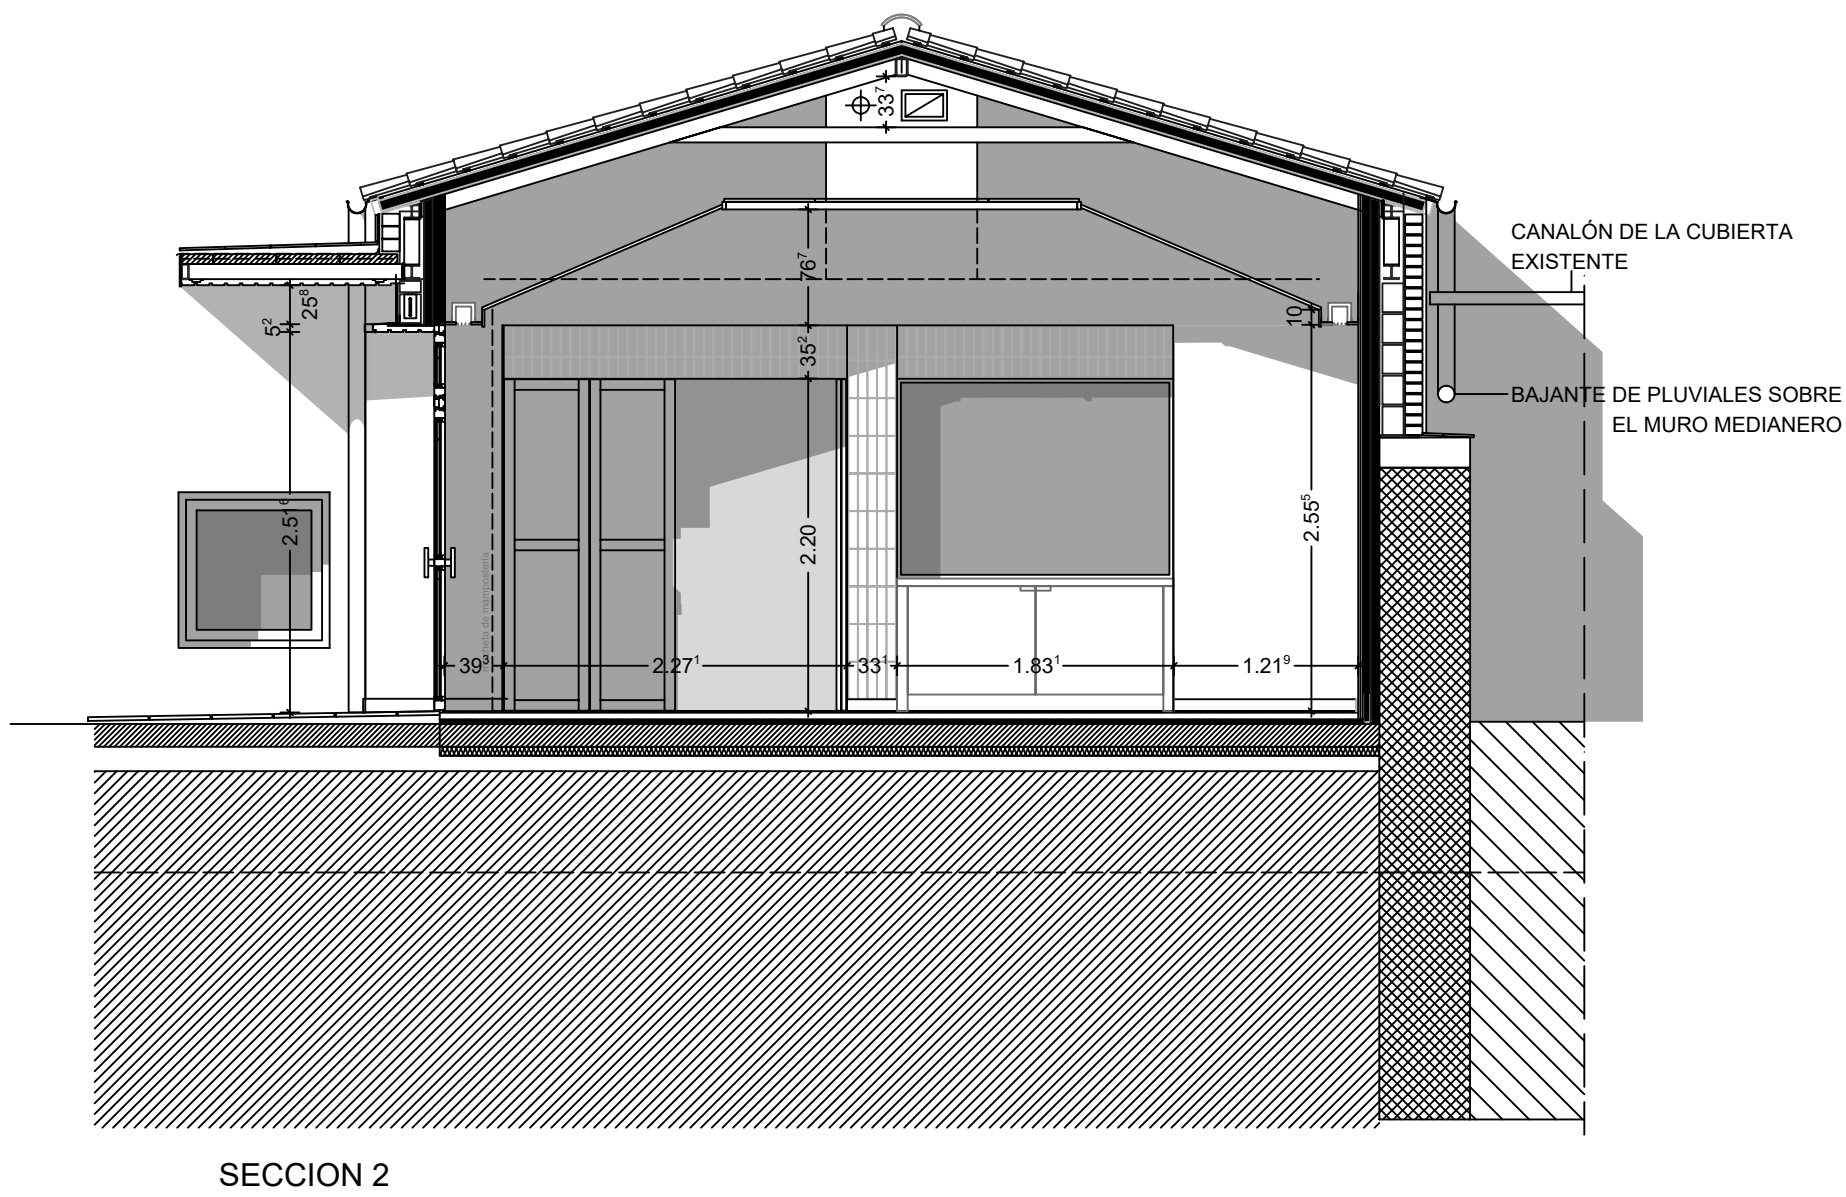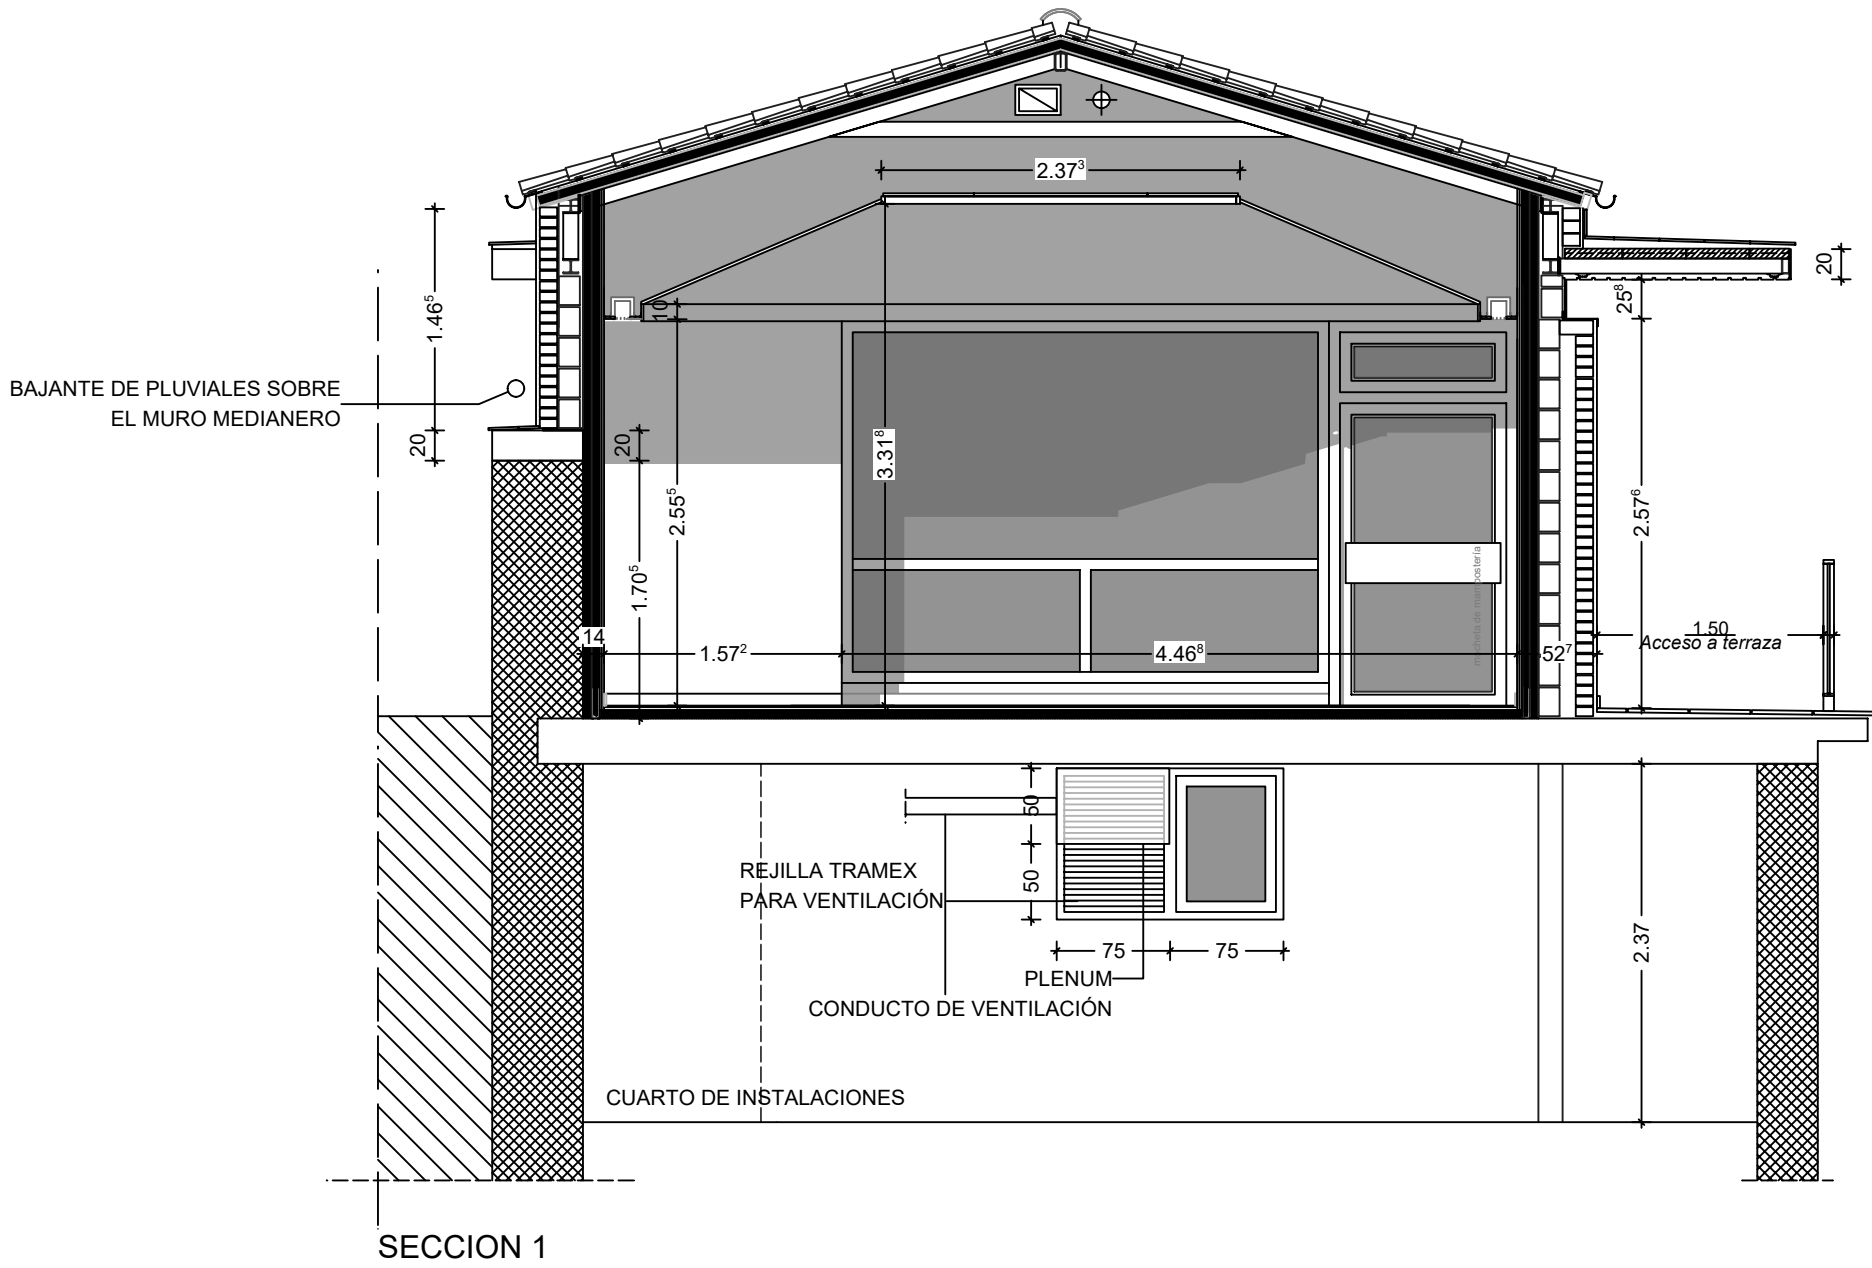

Escala 1-50

PROYECTO DE EJECUCION
AMPLIACION CENTRO DE DIA
C/ Pintor Crispín, 5; Aibar/Oibar

SECCIONES TRANSVERSALES

GENERAL

Nº PLANO:
1/50
Arquitecto


Propiedad

ABRIL 2023


6-


5
A. Caballero Lobera

Excmo. Ayto. de Aibar/Oibar



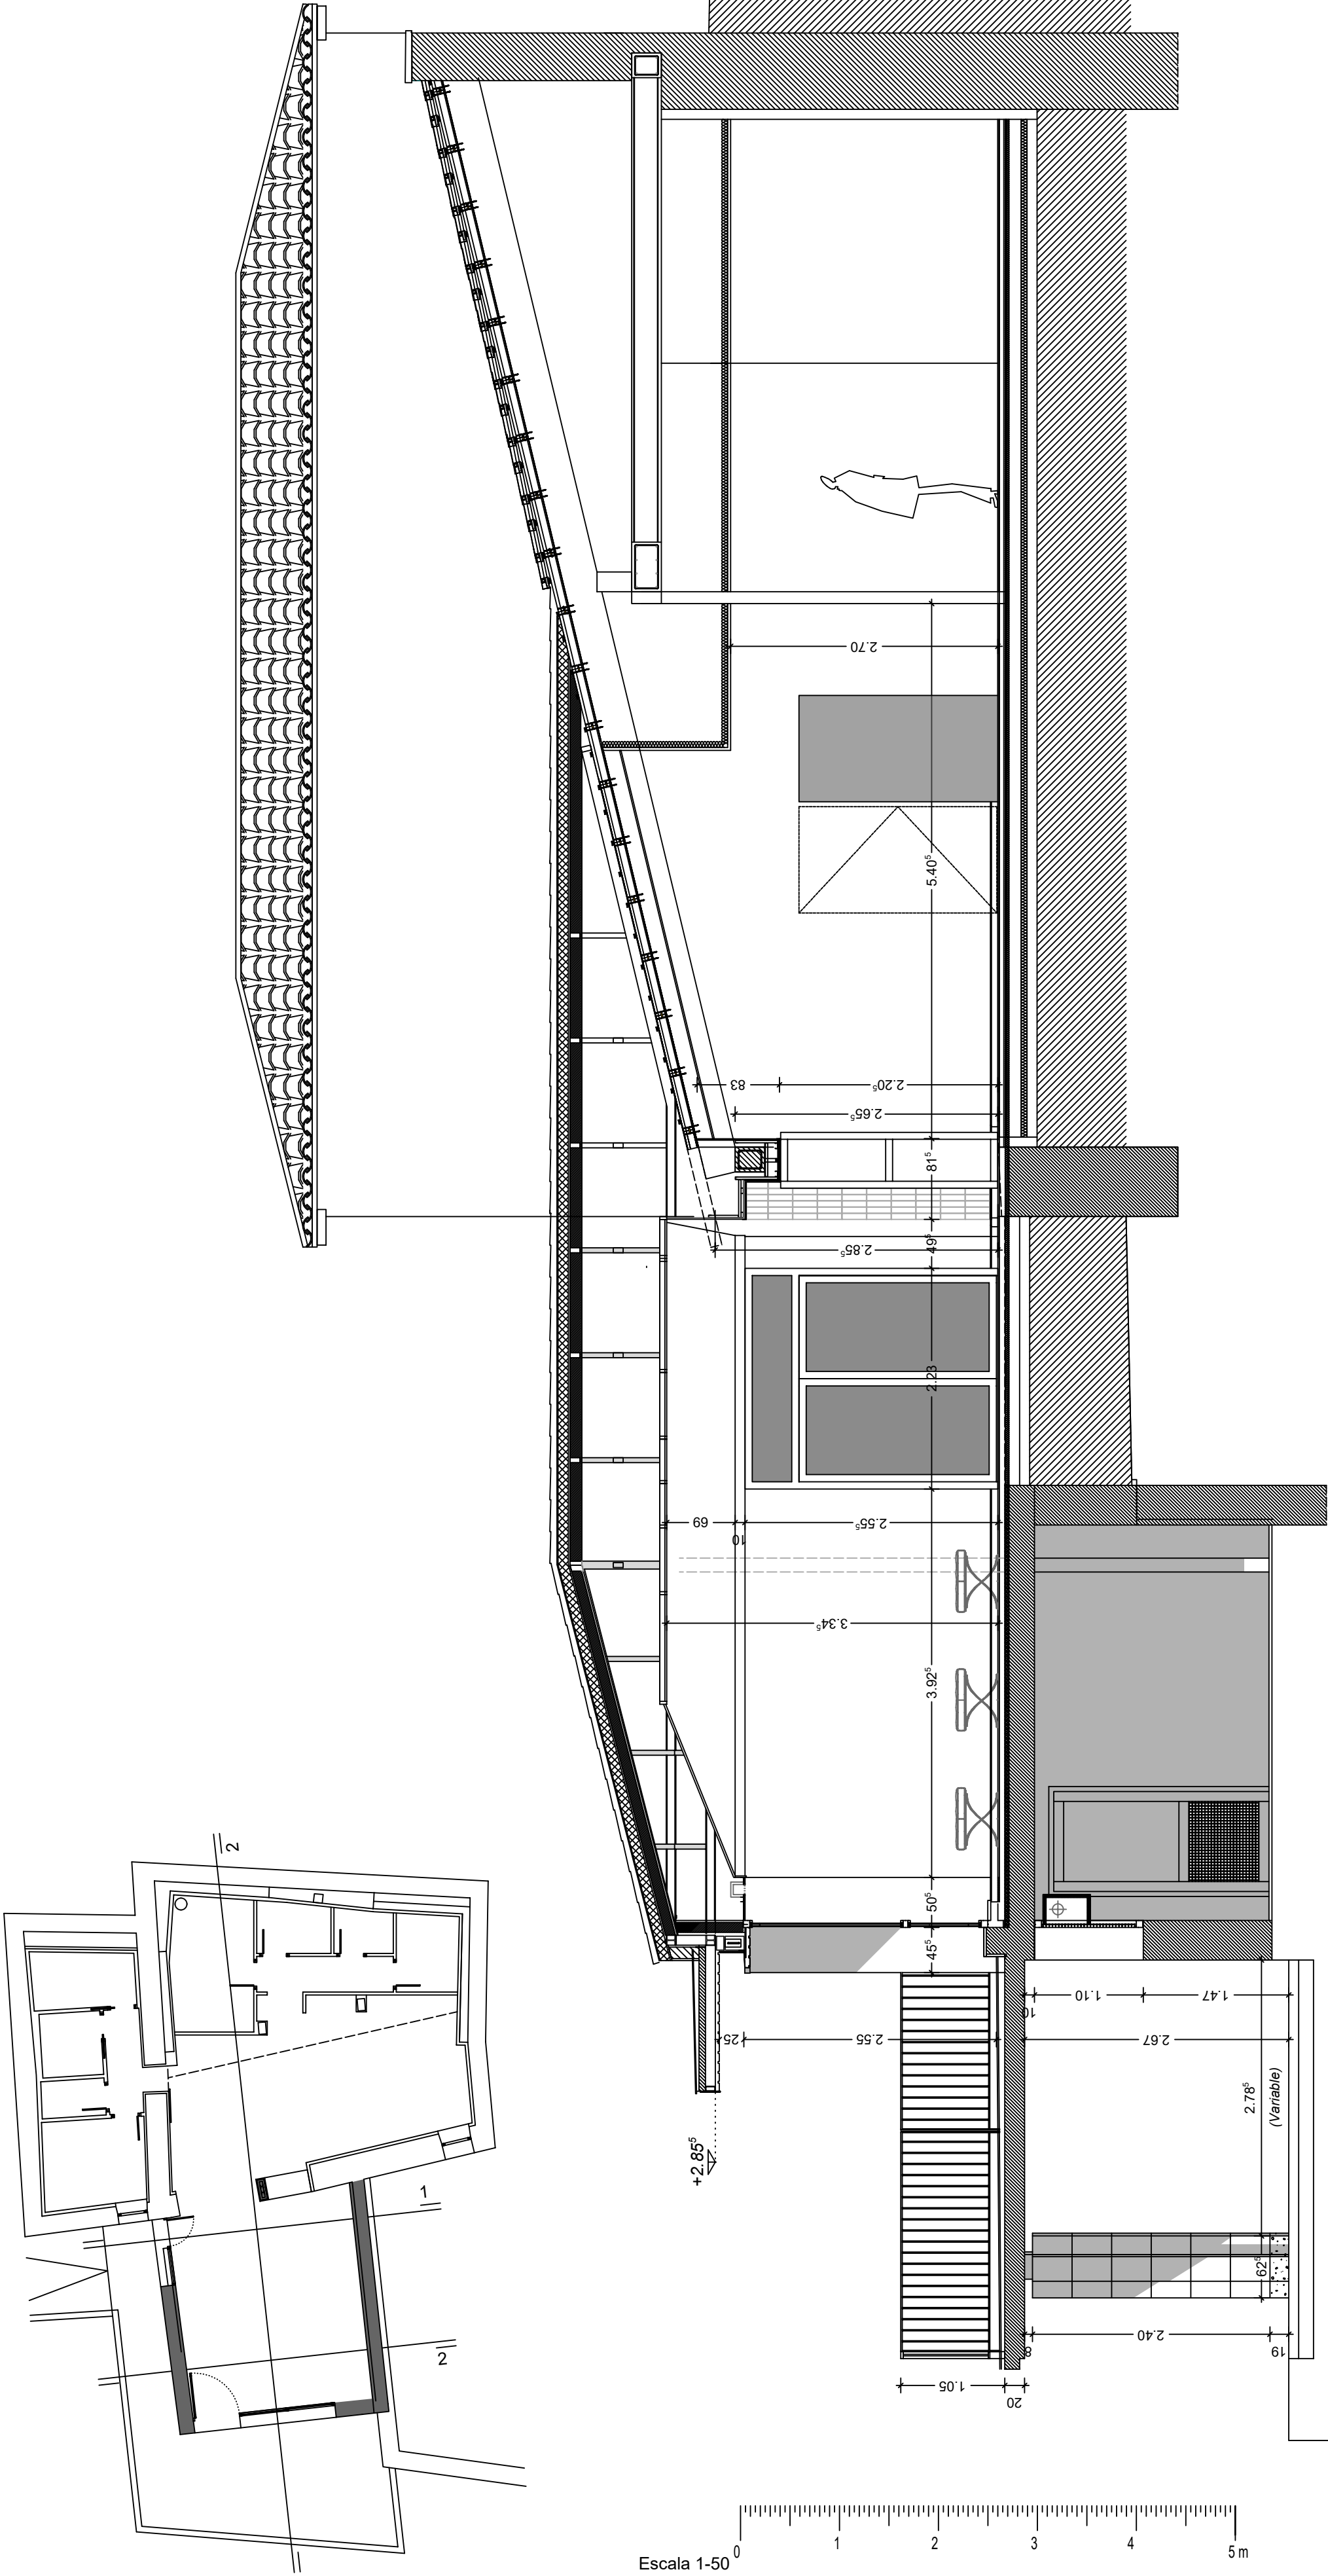


PROYECTO DE EJECUCION
AMPLIACION CENTRO DE DIA
C/ Pintor Crispin, 5; Aibar/Oibar
SECCIÓN LONGITUDINAL

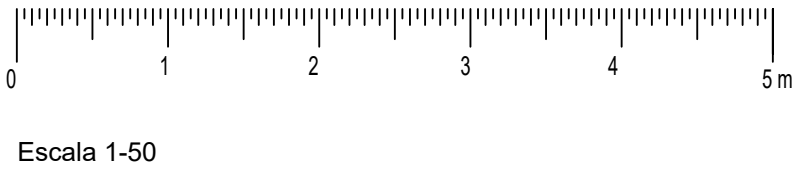

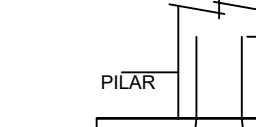
ESQUEMA DE APRANQUES DE PILARES Y PANTALLAS	ARRANQUE DESDE LOSA O ZAPATA  CANTO DE ZAPATA O LOSA L1 L2 L3 L4 L5	ARRANQUE DESDE MURO  PILAR FORJADO MURO L1 L2 L3 L4 L5 MISMO ESTRIBADRO QUE EN TRAMO SUPERIOR DE PILAR
	L1: LONGITUD DE ANCLAJE DE LA BARRA (VER TABLA DE ANCLAJES) L2: LONGITUD DE SOLAPO DE LA BARRA (VER TABLA DE SOLAPES)	

ESTRUCTURA
 N° PLANO: 1/50
 Arquitecto: Propiedad: ABRIL 2011
E- I 
 A. Caballero Lobera
 Excmo. Ayto. de Aibar/Oibar

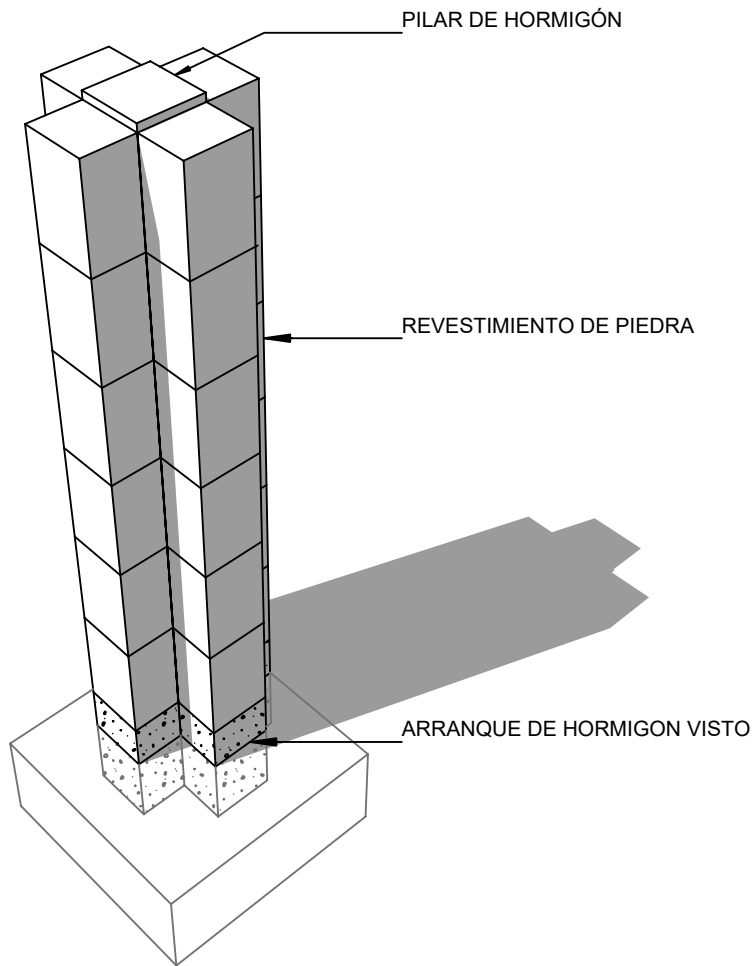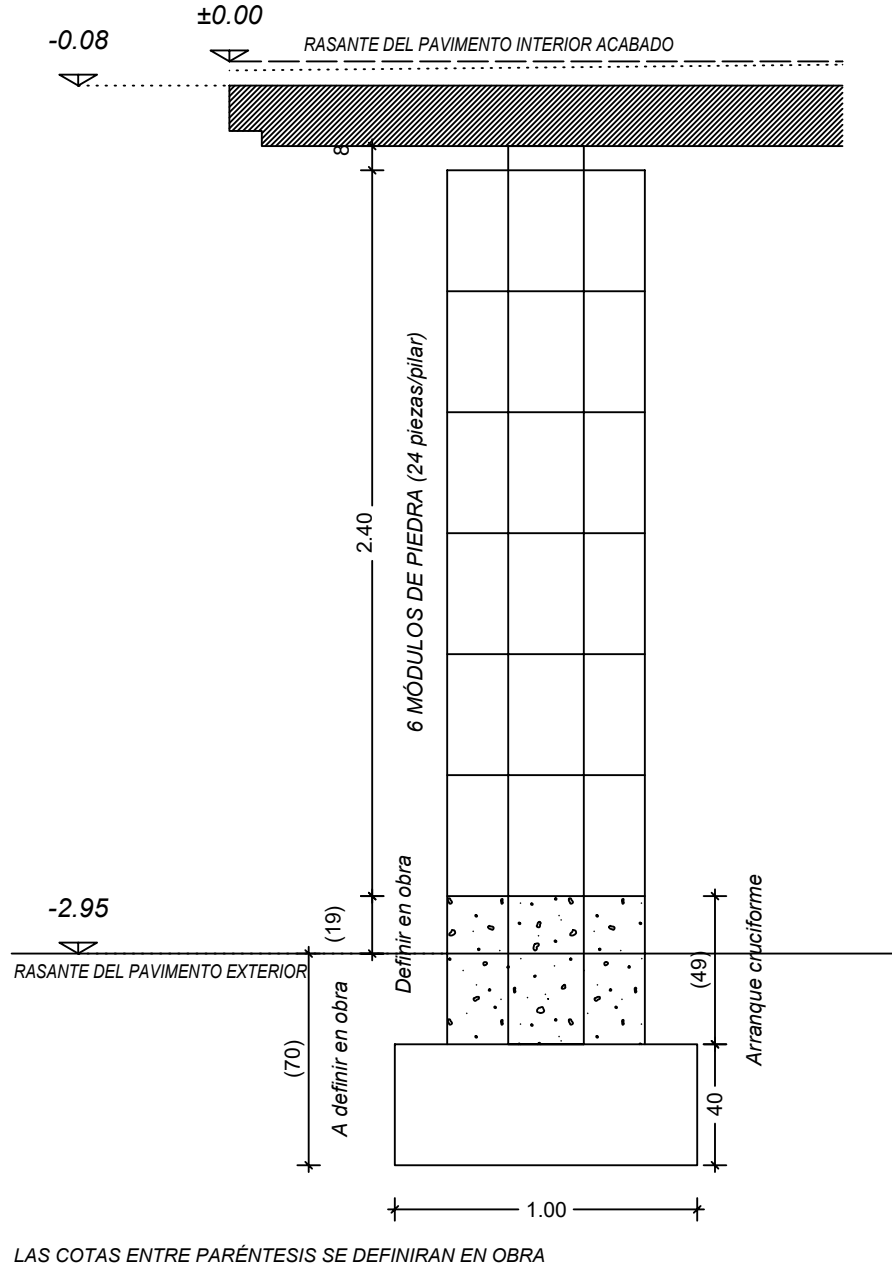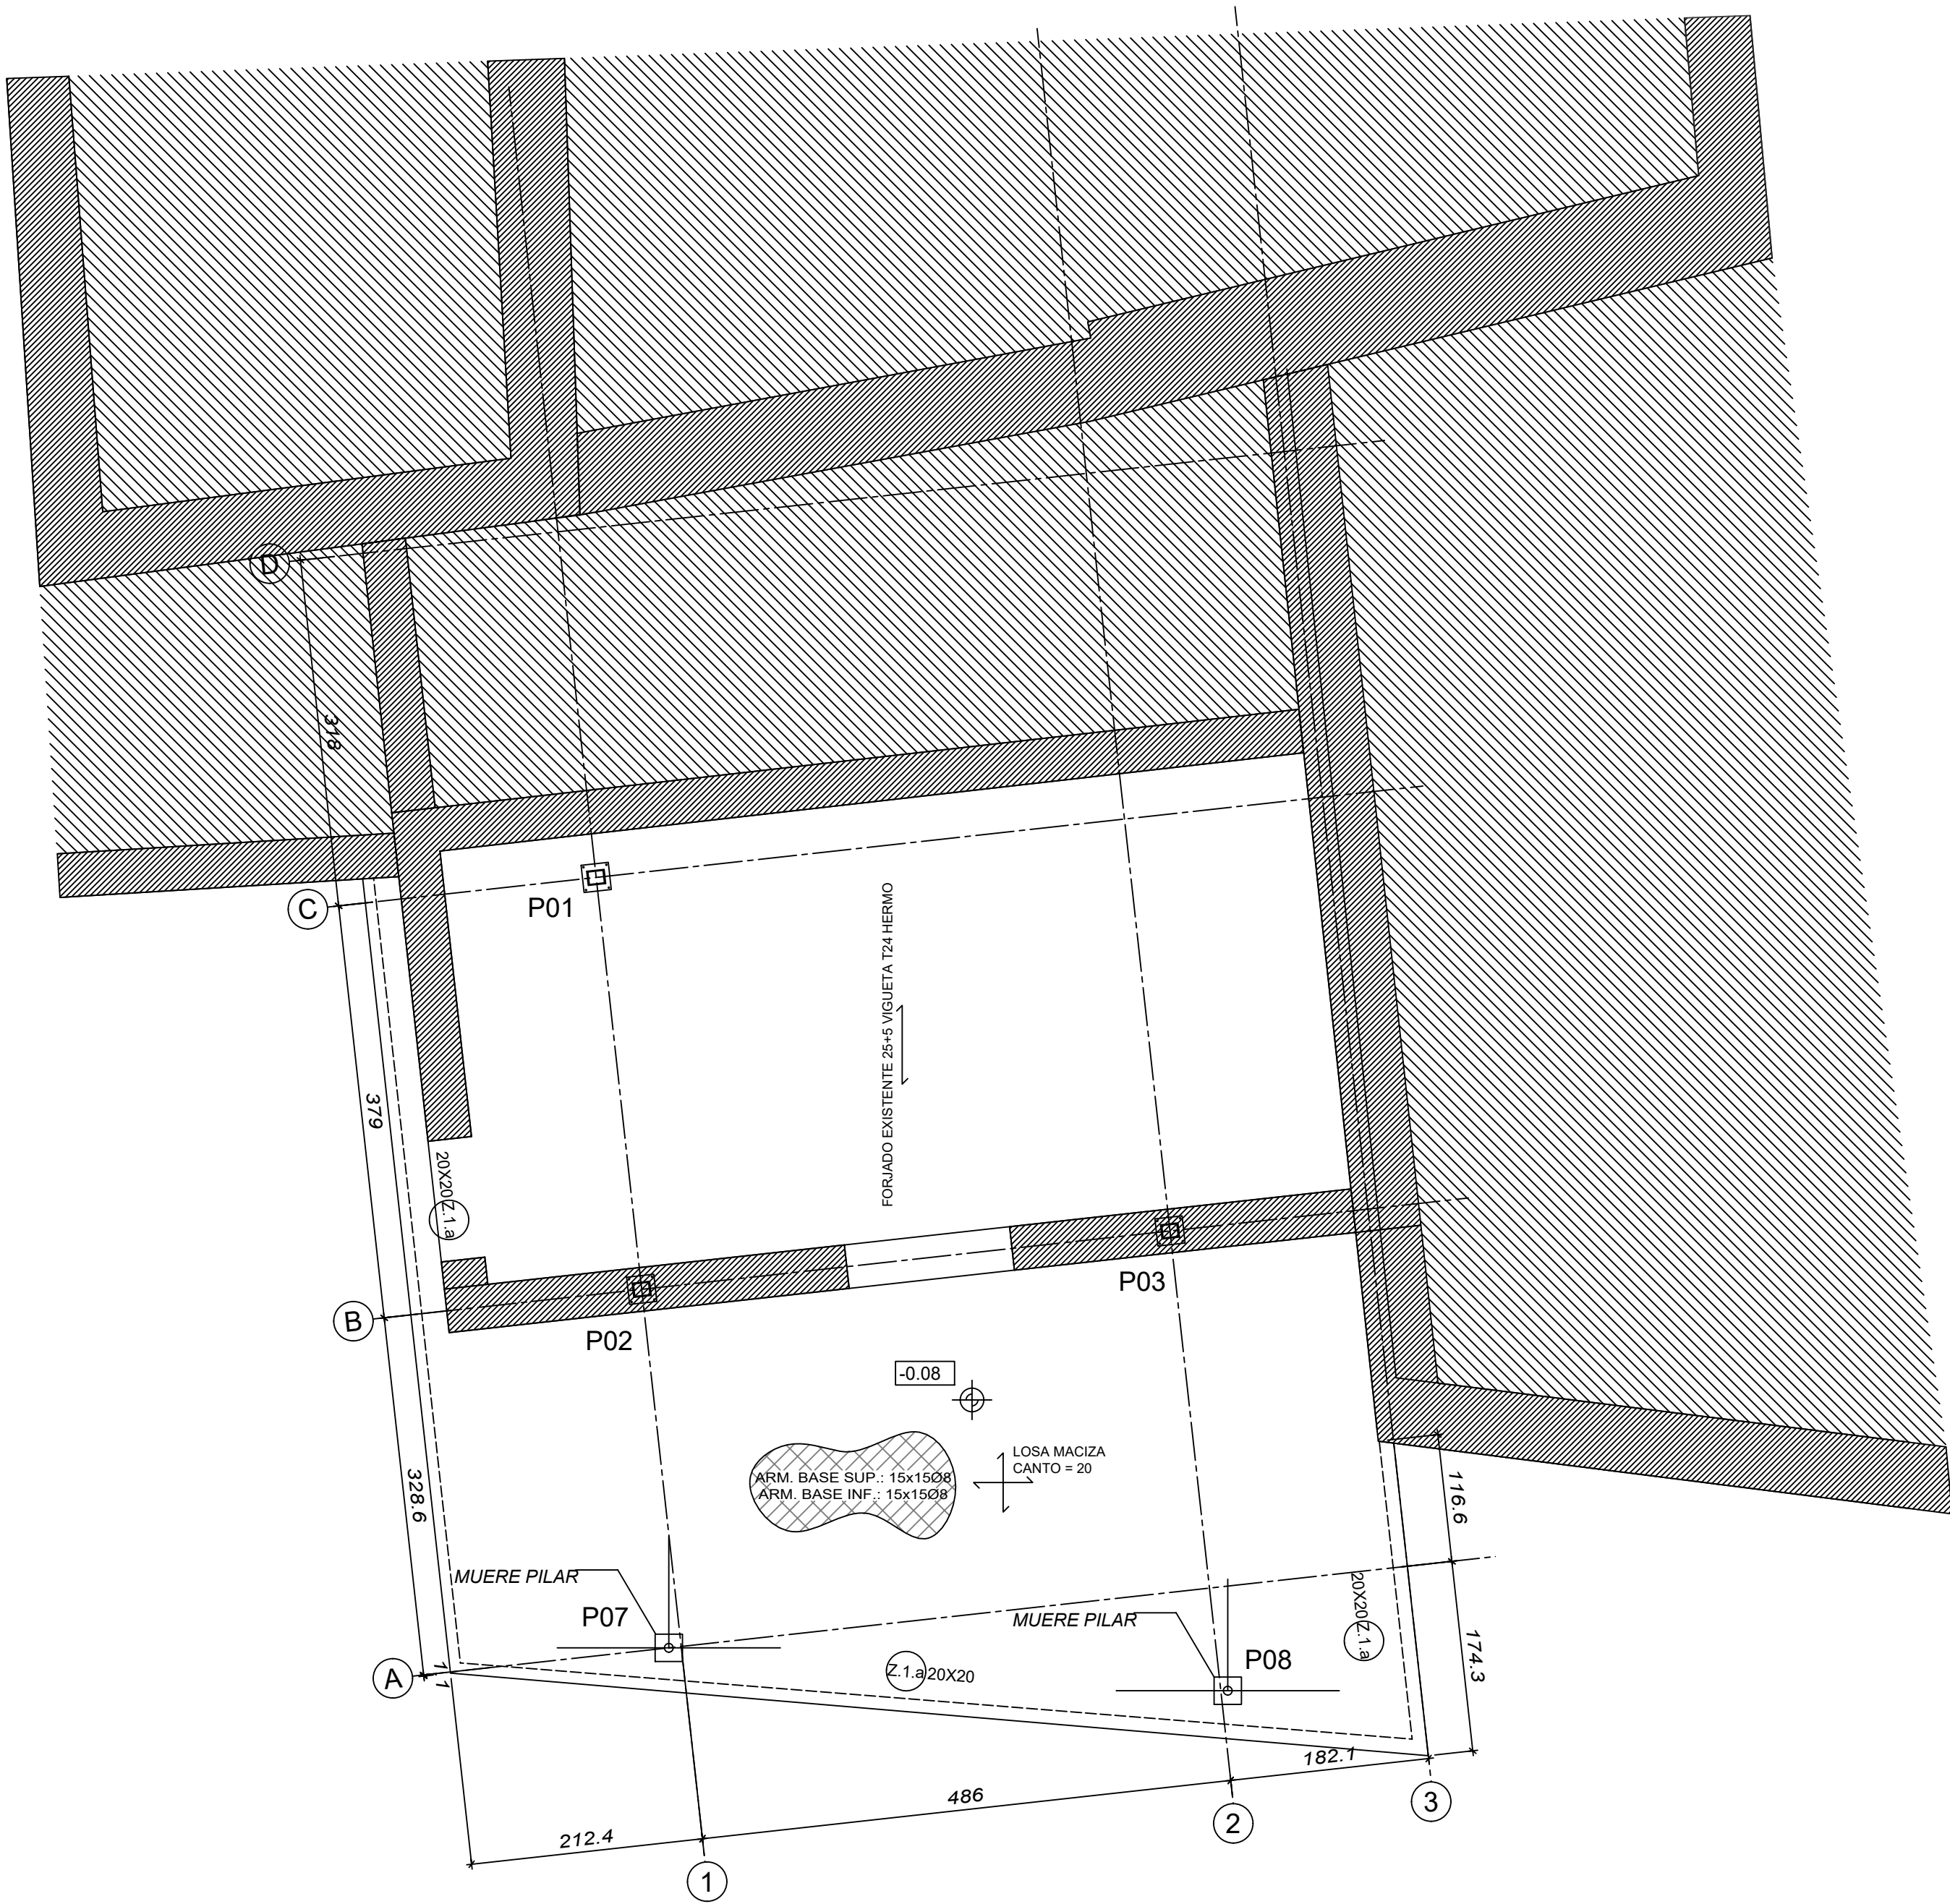

DETALLE DEL PILAR CON EL REVESTIMIENTO DE PIEDRA






DETALLE DEL PILAR CON EL REVESTIMIENTO DE PIEDRA E: 1/25

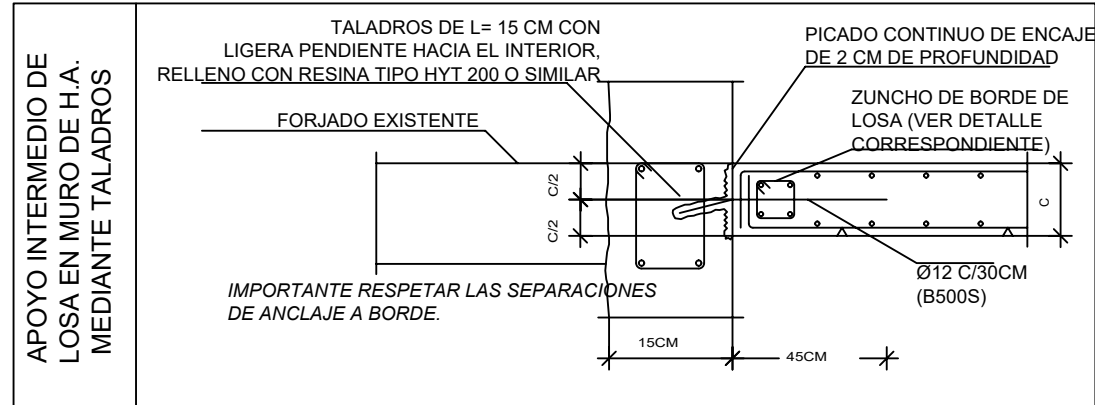

Escala 1-50

 RASANTES	TECHO DE PLANTA SÓTANO:	-0.08
	LAS COTAS DE RASANTE SEÑALADAS SON LAS GENERALES DE CARA SUPERIOR DEL FORJADO. LOS DESNIVELES SI EXISTEN, ESTÁN MARCADOS DIRECTAMENTE SOBRE LA PLANTA O EN SECCIÓN.	
LAS COTAS DE RASANTES ESTÁN DEFINIDAS RESPECTO A LA COTA DE SUELO TERMINADO DE PLANTA SÓTANO [±0.00]		

CARGAS DE FORJADOS LOSA SÓTANO	HIPÓTESIS		CARGA CARACTERÍSTICA (KN/m² - KNm/L)
	LOSA MACIZA DE HORMIGÓN DE 20CM ESPESOR		5.00 KN/m²
	CARGA DE USO		4.00 KN/m²
	PAVIMENTO		2.00 KN/m²
	ANTEPECHO BARANDILLA		3.50 KNm/L
* LAS CARGAS INDICADAS EN LA TABLA SON CARGAS CARACTERÍSTICAS, QUE HAN DE SER PONDERADAS SEGÚN LA TABLA CORRESPONDIENTE, EN FUNCIÓN DEL TIPO DE HIPÓTESIS Y LOS MATERIALES A EMPLEAR.			

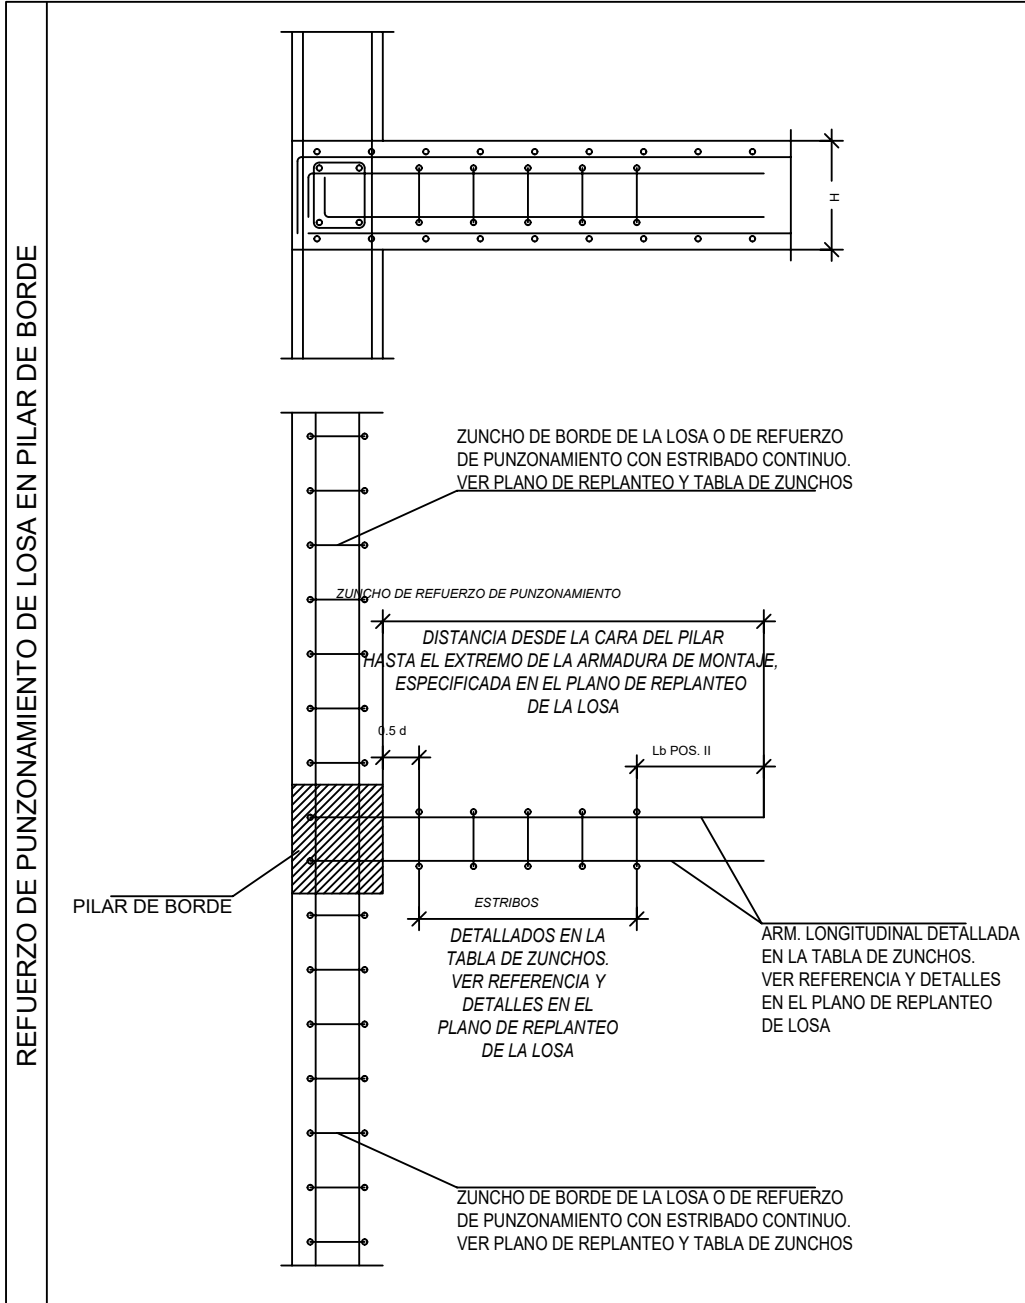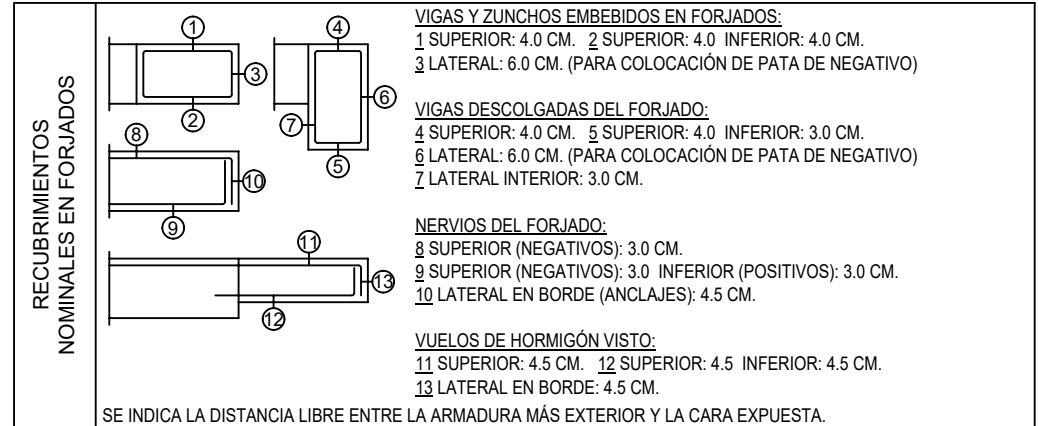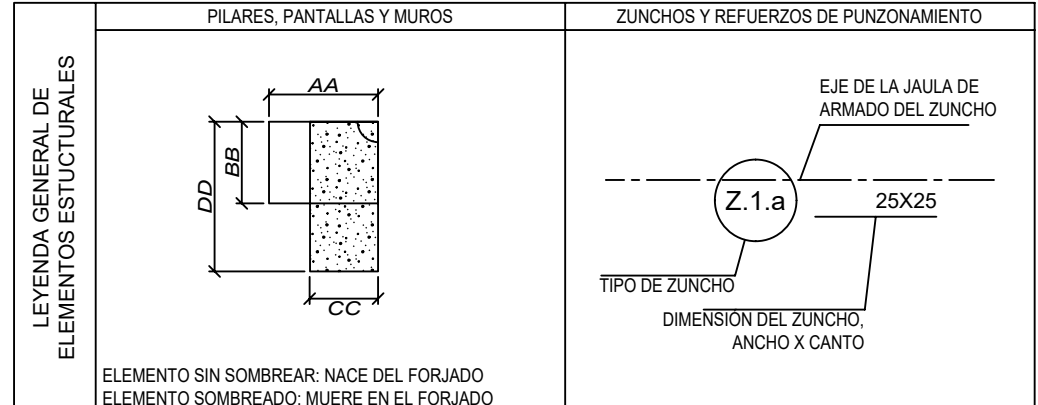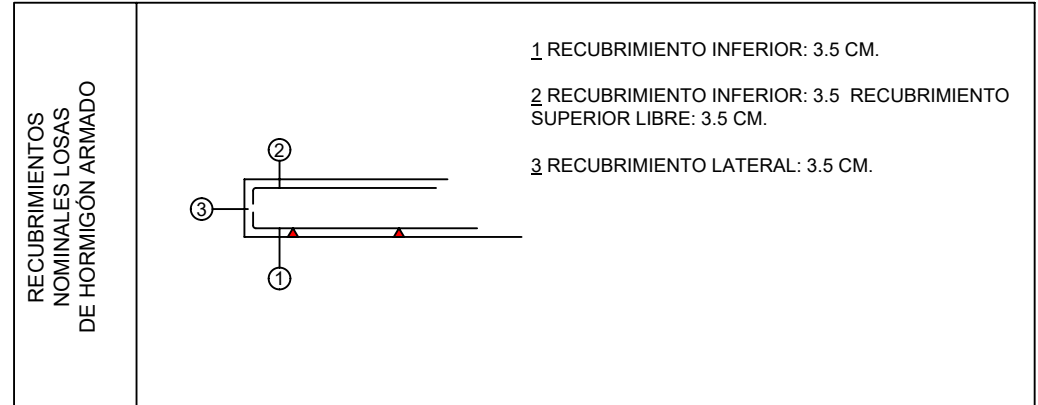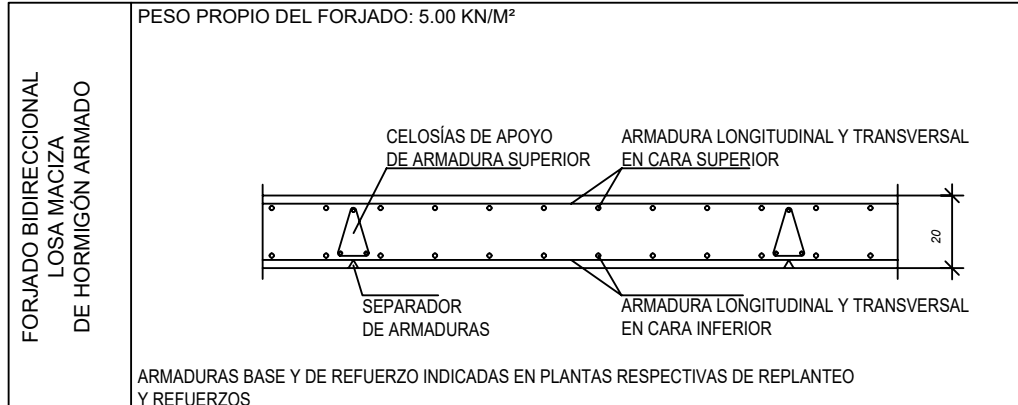


SOLAPES	ACERO Y DIÁMETRO ARMADURA B500S	LONGITUD DE SOLAPE (Ls)				MALLAS EN FORJADOS Y LOSAS	
		EN PILARES	EN MUROS	EN VIGAS, FORJADOS Y LOSAS	EN VIGAS, FORJADOS Y LOSAS	INFERIOR	SUPERIOR
	Ø8	30 CM.	30 CM.	30 CM.	45 CM.	25 CM.	30 CM.
	Ø10	35 CM.	35 CM.	35 CM.	60 CM.	35 CM.	35 CM.
	Ø12	40 CM.	45 CM.	45 CM.	65 CM.	35 CM.	45 CM.
	Ø16	55 CM.	80 CM.	80 CM.	120 CM.	60 CM.	80 CM.
	Ø20	110 CM.	120 CM.	120 CM.	90 CM.	120 CM.	120 CM.
	Ø25	175 CM.	190 CM.	190 CM.	270 CM.	140 CM.	190 CM.
EN VIGAS, FORJADOS Y LOSAS: REFERIDA A BARRAS							
NOTA: LONGITUDES VÁLIDAS PARA HORMIGÓN FOK = 25 N/MP. LONGITUDES VÁLIDAS PARA HORMIGÓN = 25 N/MP. PARA FOK > LONGITUDES VÁLIDAS PARA HORMIGÓN = 25 N/MP. PARA 30 N/MP PODRÁN REDUCIRSE SEGÚN ART 49.5 (CÓDIGO ESTRUCTURAL). ASÍ MISMO, LAS LONGITUDES INDICADAS NO CONTEMPLAN LA EXISTENCIA DE ACCIONES DINÁMICAS EN CUYO CASO, Y A FALTA DE MAYOR ESPECIFICACIÓN, SE RECOMIENDA AUMENTARLAS EN 100.							

ANCLAJES	ACERO Y DIÁMETRO ARMADURA B500S	LONGITUD DE ANCLAJE (Lb)				MALLAS EN FORJADOS Y LOSAS	
		EN PILARES	EN MUROS	EN VIGAS, FORJADOS Y LOSAS	EN VIGAS, FORJADOS Y LOSAS	INFERIOR	SUPERIOR
	Ø8	20 CM.	15 CM.	15 CM.	20 CM.	25 CM.	30 CM.
	Ø10	25 CM.	20 CM.	20 CM.	25 CM.	30 CM.	35 CM.
	Ø12	30 CM.	25 CM.	25 CM.	30 CM.	35 CM.	40 CM.
	Ø16	40 CM.	30 CM.	30 CM.	40 CM.	45 CM.	50 CM.
	Ø20	60 CM.	45 CM.	45 CM.	60 CM.	70 CM.	80 CM.
	Ø25	95 CM.	135 CM.	135 CM.	170 CM.	140 CM.	190 CM.
EN VIGAS, FORJADOS Y LOSAS: REFERIDA A BARRAS							
NOTA: LONGITUDES VÁLIDAS PARA HORMIGÓN FOK = 25 N/MP. LONGITUDES VÁLIDAS PARA HORMIGÓN = 25 N/MP. PARA FOK > LONGITUDES VÁLIDAS PARA HORMIGÓN = 25 N/MP. PARA 30 N/MP PODRÁN REDUCIRSE SEGÚN ART 49.5 (CÓDIGO ESTRUCTURAL). ASÍ MISMO, LAS LONGITUDES INDICADAS NO CONTEMPLAN LA EXISTENCIA DE ACCIONES DINÁMICAS EN CUYO CASO, Y A FALTA DE MAYOR ESPECIFICACIÓN, SE RECOMIENDA AUMENTARLAS EN 100.							

ELEMENTO ESTRUCTURAL	TIPO (Art.39.2)	HORMIGÓN				ACERO			
		RESIST. CARACTERÍSTICA (N/mm²)	COEF. SEGURIDAD (γ)	RESIST. CÁLCULO (N/mm²)	CARACTERÍSTICAS ESPECIALES	TIPO (Art.33)	RESIST. CARACTERÍSTICA (N/mm²)	COEF. SEGURIDAD (γ)	RESIST. CÁLCULO (N/mm²)
CIMENTACIÓN	HA-25/B/30X/C2	25	1.50	16.67	-	B500S	500	1.15	434.78
RESTO DE ELEMENTOS	HA-30/F/20X/C3	30	1.50	20.00	-	B500S	500	1.15	434.78

HORMIGÓN	MATERIALES				DOSIFICACIÓN (Art.43.2.1)		OTROS COMPONENTES
	TIPO	TAMANO MÁX.	CEMENTO	CONSISTENCIA	CANTIDAD MÁX. (kg/m³)	MÁX. REL. AC.	
HA-25/B/30X/C2	MACHAQUEO	30	17.5	25	400/275	0.60	FLUIDIFICANTES
HA-30/F/20X/C3	MACHAQUEO	20	21	30	400/275	0.60	FLUIDIFICANTES



NOTAS: 1. SE DESENCOPARARÁ NINGÚN ELEMENTO HASTA QUE NO HAYAN TRANSCURRIDO LOS SIGUIENTES PLAZOS CON TEMPERATURA SUPERIOR A 9°C.
2. ENCOFRADOS LATERALES DE VIGAS Y MUROS 14 DÍAS.
3. ENCOFRADOS DE VUELOS Y FORJADOS 13 DÍAS.
4. ENCOFRADOS DE FONDOS DE VIGAS 11 DÍAS.
5. SE DEJARÁN APOYOS DE RESERVA EN LOS DISTINTOS PISOS DURANTE 14 DÍAS DESPUÉS DEL DESENCOPADO.
6. ADVERTENCIA:
7. A LAS NUEVE DE LA MAÑANA, HORA SOLAR, EL TERMÓMETRO SEÑALA 4°C SOBRE CERO, ES UN INDICIO DE QUE DENTRO DE LAS 48 HORAS SIGUIENTES SE PRESENTARÁ UNA HELEDA, POR LO QUE SE SUSPENDERÁ EL HORMIGONADO.
8. LOS PASOS PARA LOS CONDUCTOS SE COMPROBARÁN A PIE DE OBRA Y SE HARÁN CON EL DIÁMETRO INMEDIATAMENTE SUPERIOR AL INDICADO.

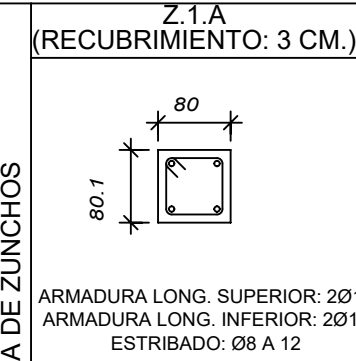




PROYECTO DE EJECUCIÓN
AMPLIACIÓN CENTRO DE DIA
c/ Pintor Crispin, 5; Aibar/Oibar
PLANTA BAJA
Estructura del Porche
E-2
A. Caballero Lobera
Excmo. Ayto. de Aibar/Oibar

EL PRESENTE DOCUMENTO ES COPIA DE SU ORIGINAL DEL QUE US AUTORES EL ARQUITECTO D. A. CABALLERO LOBERA, SU UTILIZACIÓN, ASÍ COMO CUALQUIER REPRODUCCIÓN O CESIÓN A TERCEROS REQUERIRÁ LA PREVIA AUTORIZACIÓN EXPRESA DE SU AUTOR, QUEDANDO EN TODO CASO PROHIBIDA CUALQUIER MODIFICACIÓN UNILATERAL DEL MISMO.

A. CABALLERO ARQUITECTO
C/ CONCEJO DE BAÑOS SAN. 3 BAJO OF. C. 31016 PAMPLONA. Tfno 948 / 16 20 09

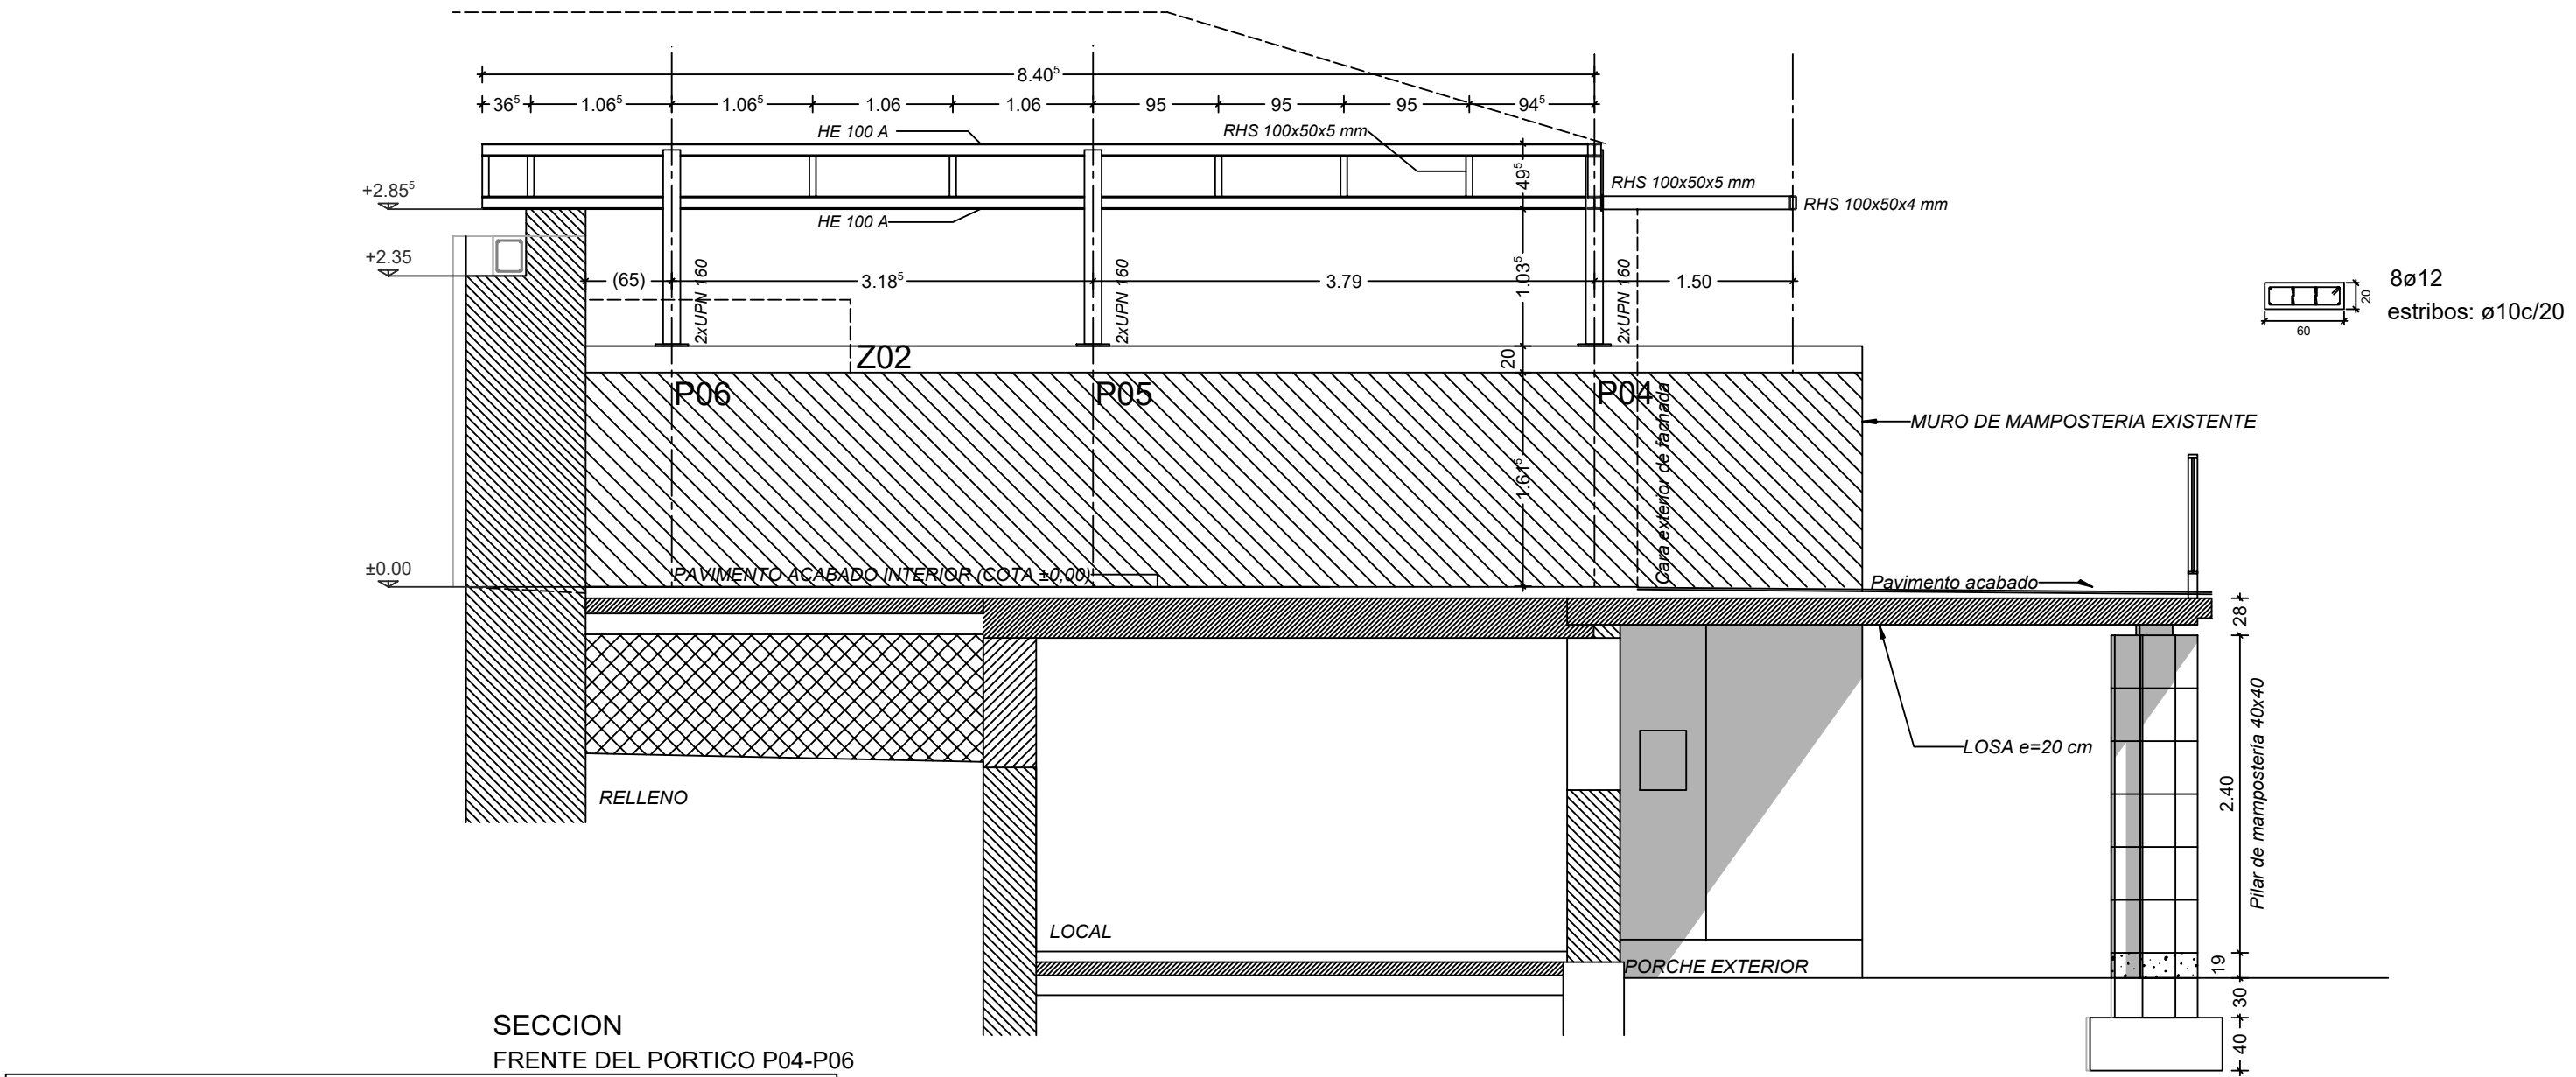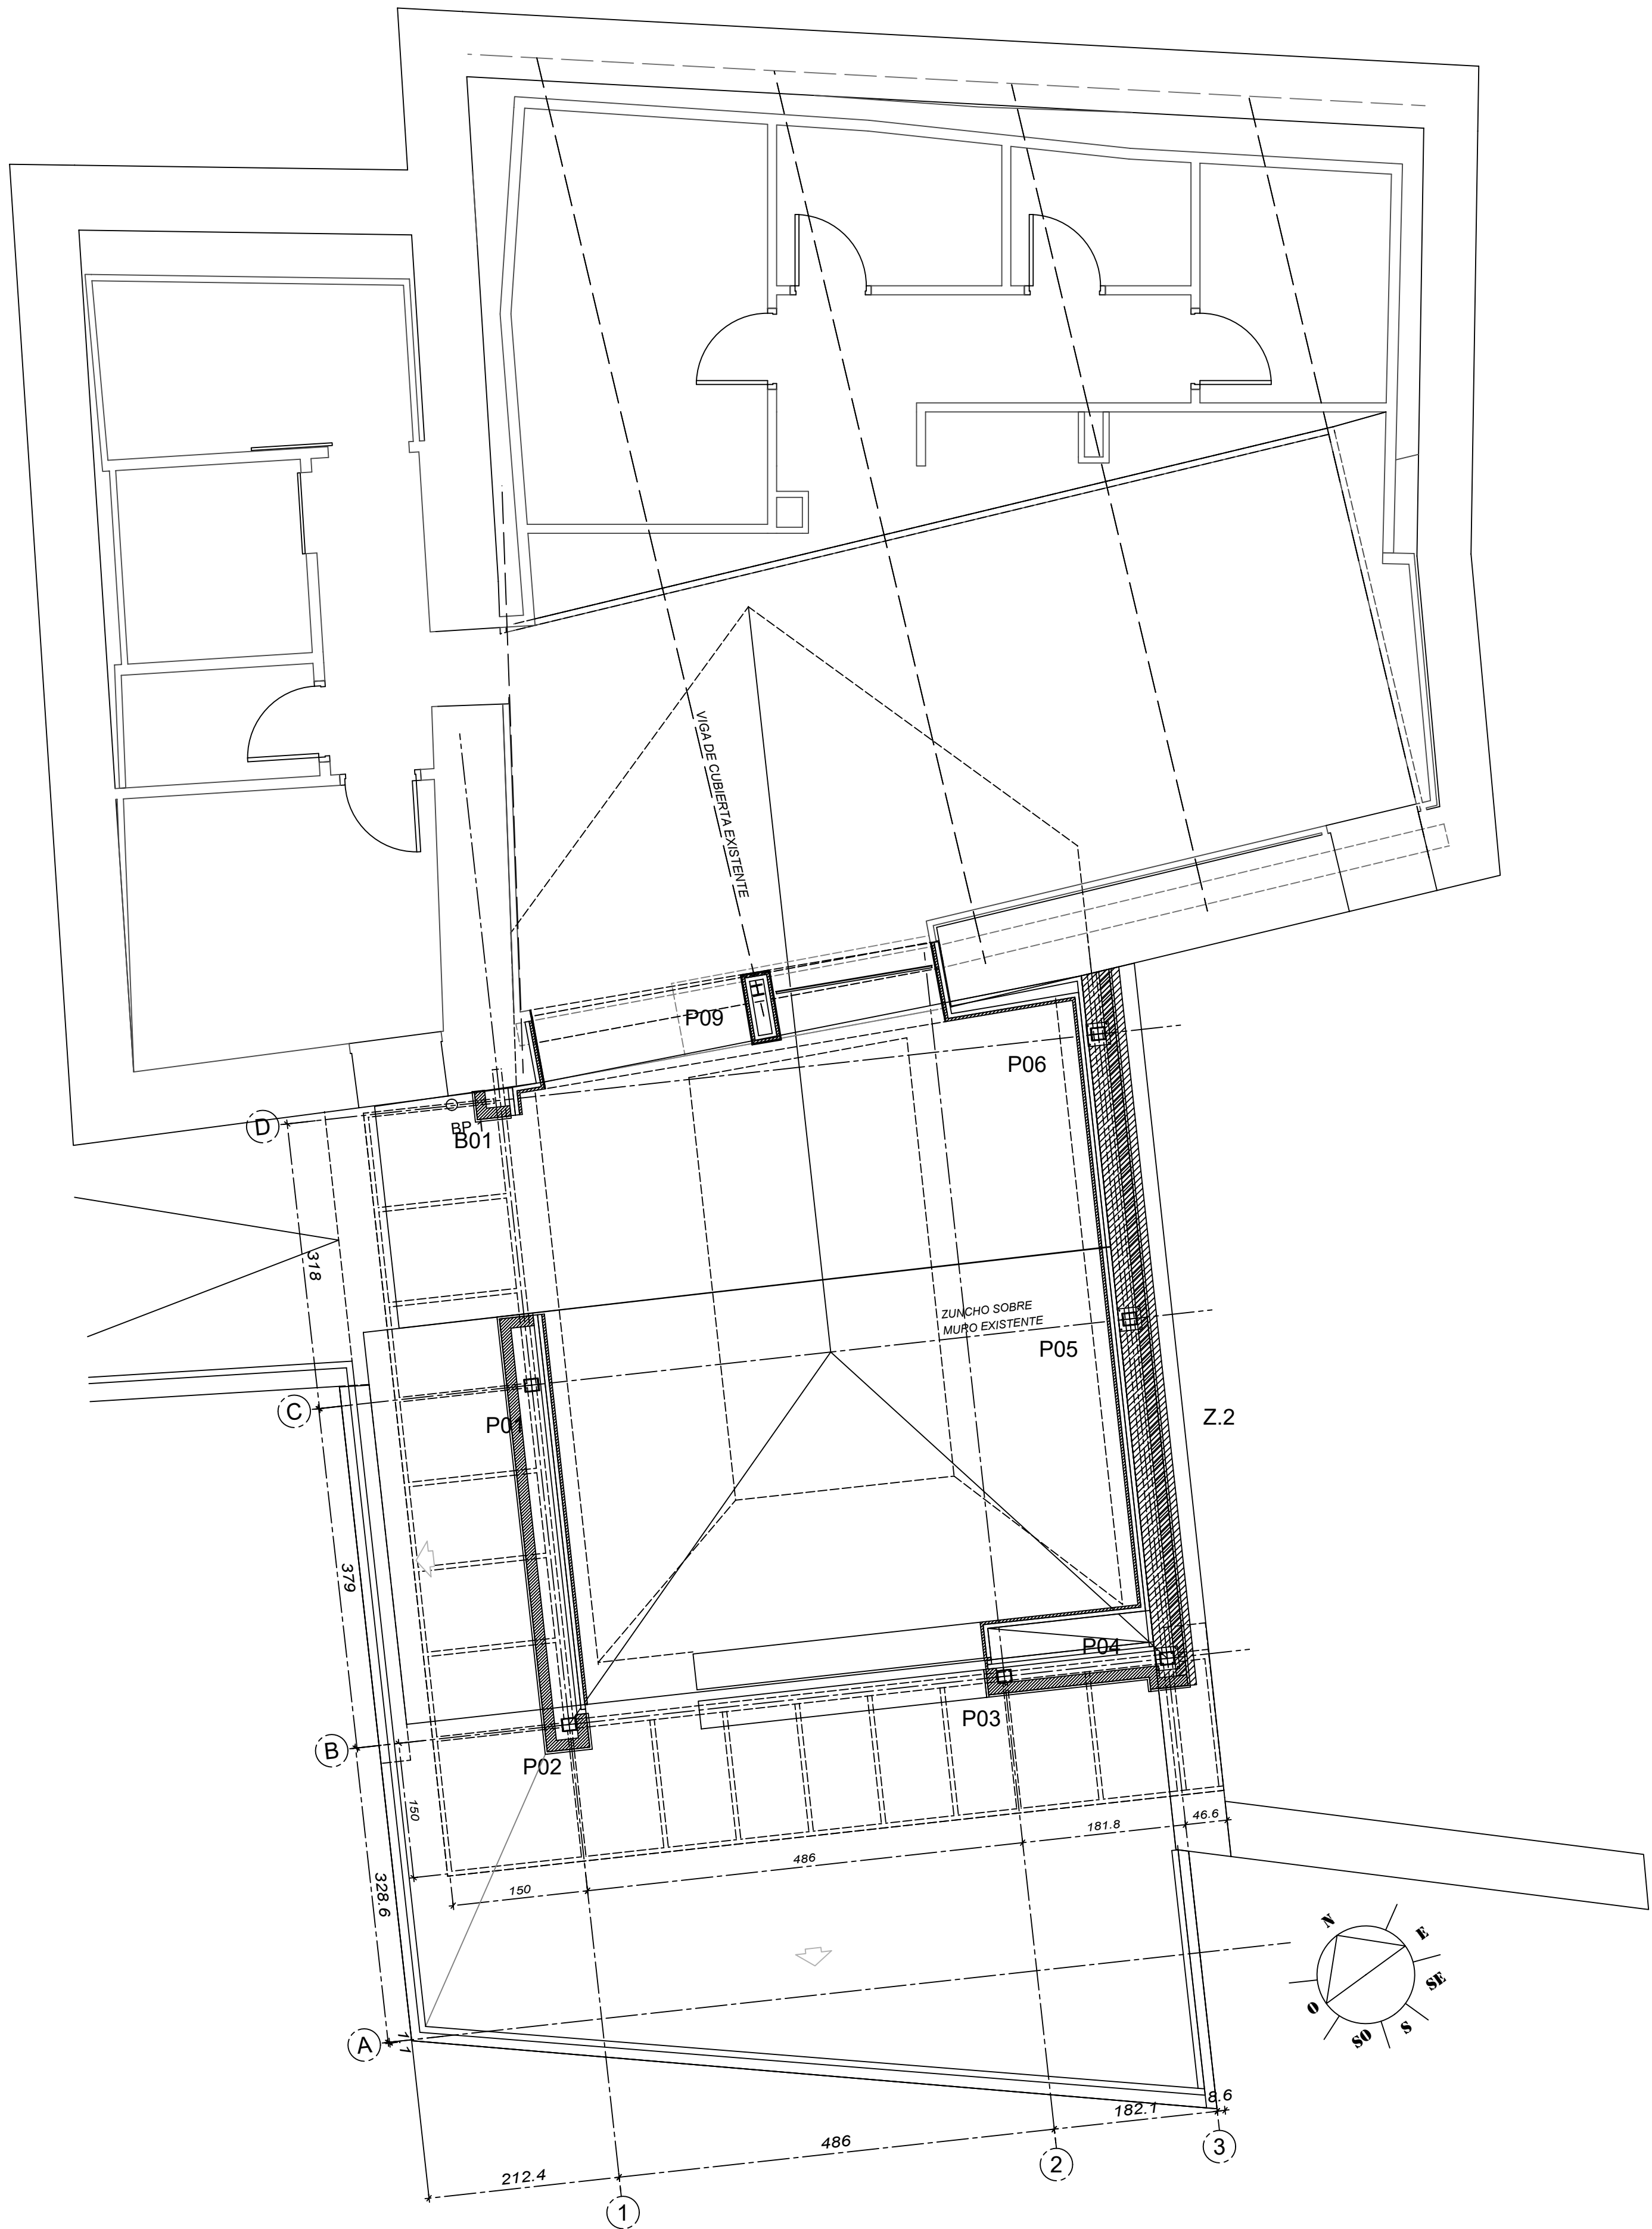


CUADRO DE PILARES				
P01	P02, P03, P04, P05, P06	P09 (Apeo de viga de cubierta)	P07, P08	
2xUPN 160(II)	2xUPN 160(II)	HE 120 A		
	PLACA TIPO 1	PLACA TIPO 2		
2xUPN 160(II)			ø12 25	
			ARM. LONG.: 4ø12 ESTRIBOS: ø8 C/13	
PLACA TIPO 1			ARRANQUES: 4ø12	

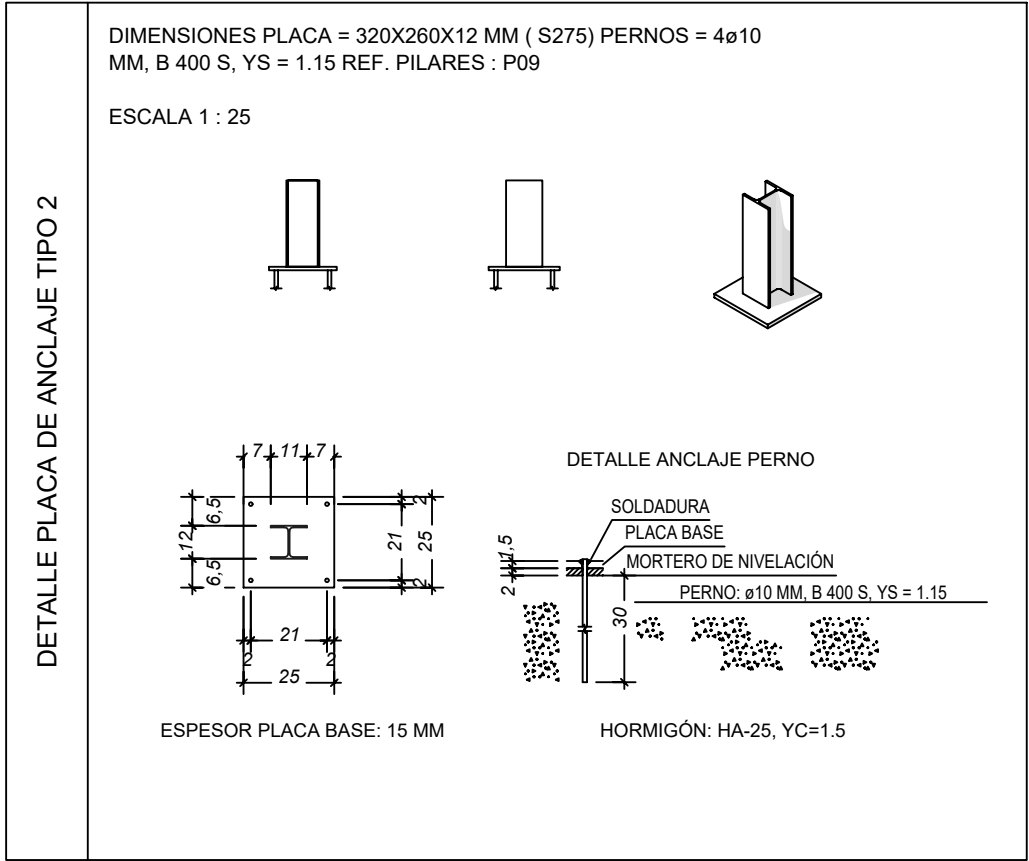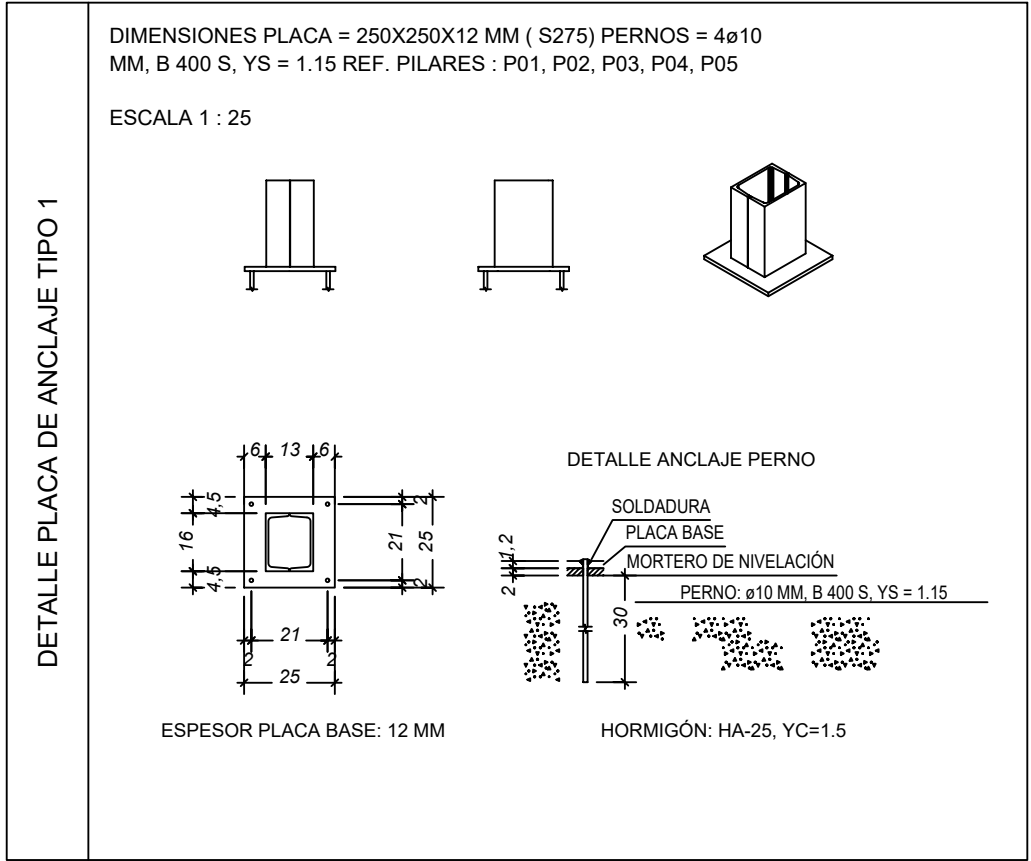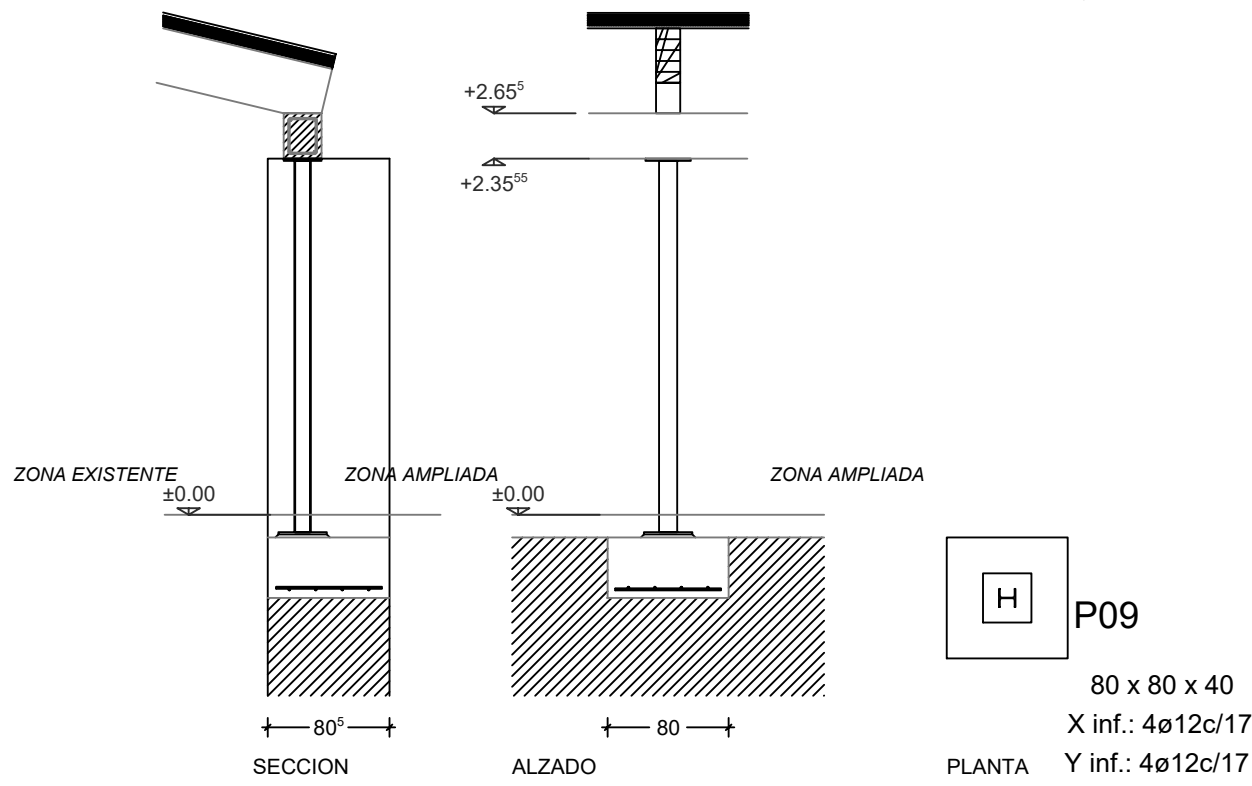

PROYECTO DE EJECUCION
AMPLIACION CENTRO DE DIA
C/ Pintor Crispin, 5; Aibar/Oibar

ESTRUCTURA DE ACERO
Cubierta
Cuadro de pilares y Placas de anclaje.



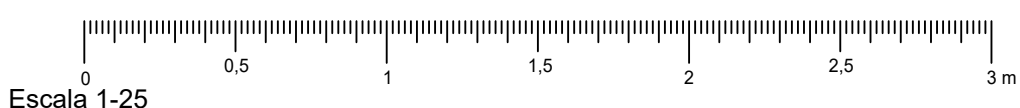

PROYECTO DE EJECUCION
AMPLIACION CENTRO DE DIA
C/ Pintor Crispin, 5; Aibar/Oibar

SECCION CONSTRUCTIVA
Sección transversal por muro
Sección por puerta de acceso


ABRIL 2023

SECCION CONSTRUCTIVA
Sección transversal por muro
Sección por puerta de acceso


SECCION CONSTRUCTIVA
Sección transversal por muro
Sección por puerta de acceso

EL PRESENTE DOCUMENTO ES COPIA DE SU ORIGINAL DEL QUE ES AUTOR EL ARQUITECTO D. A. CABALLERO LOBERA. SU UTILIZACION, ASI COMO CUALQUIER REPRODUCCION O CESION A TERCEROS REQUERIRA LA PREVIA AUTORIZACION EXPRESA DE SU AUTOR. QUEDANDO EN TODO CASO PROHIBIDA CUALQUIER MODIFICACION UNILATERAL DEL MISMO.

A. CABALLERO-ARQUITECTO
C/ CONCEJO DE BADOSTAIN, 3 BAJO OF. C. 31016 PAMPLONA. Tfn: 948 / 16 20 09

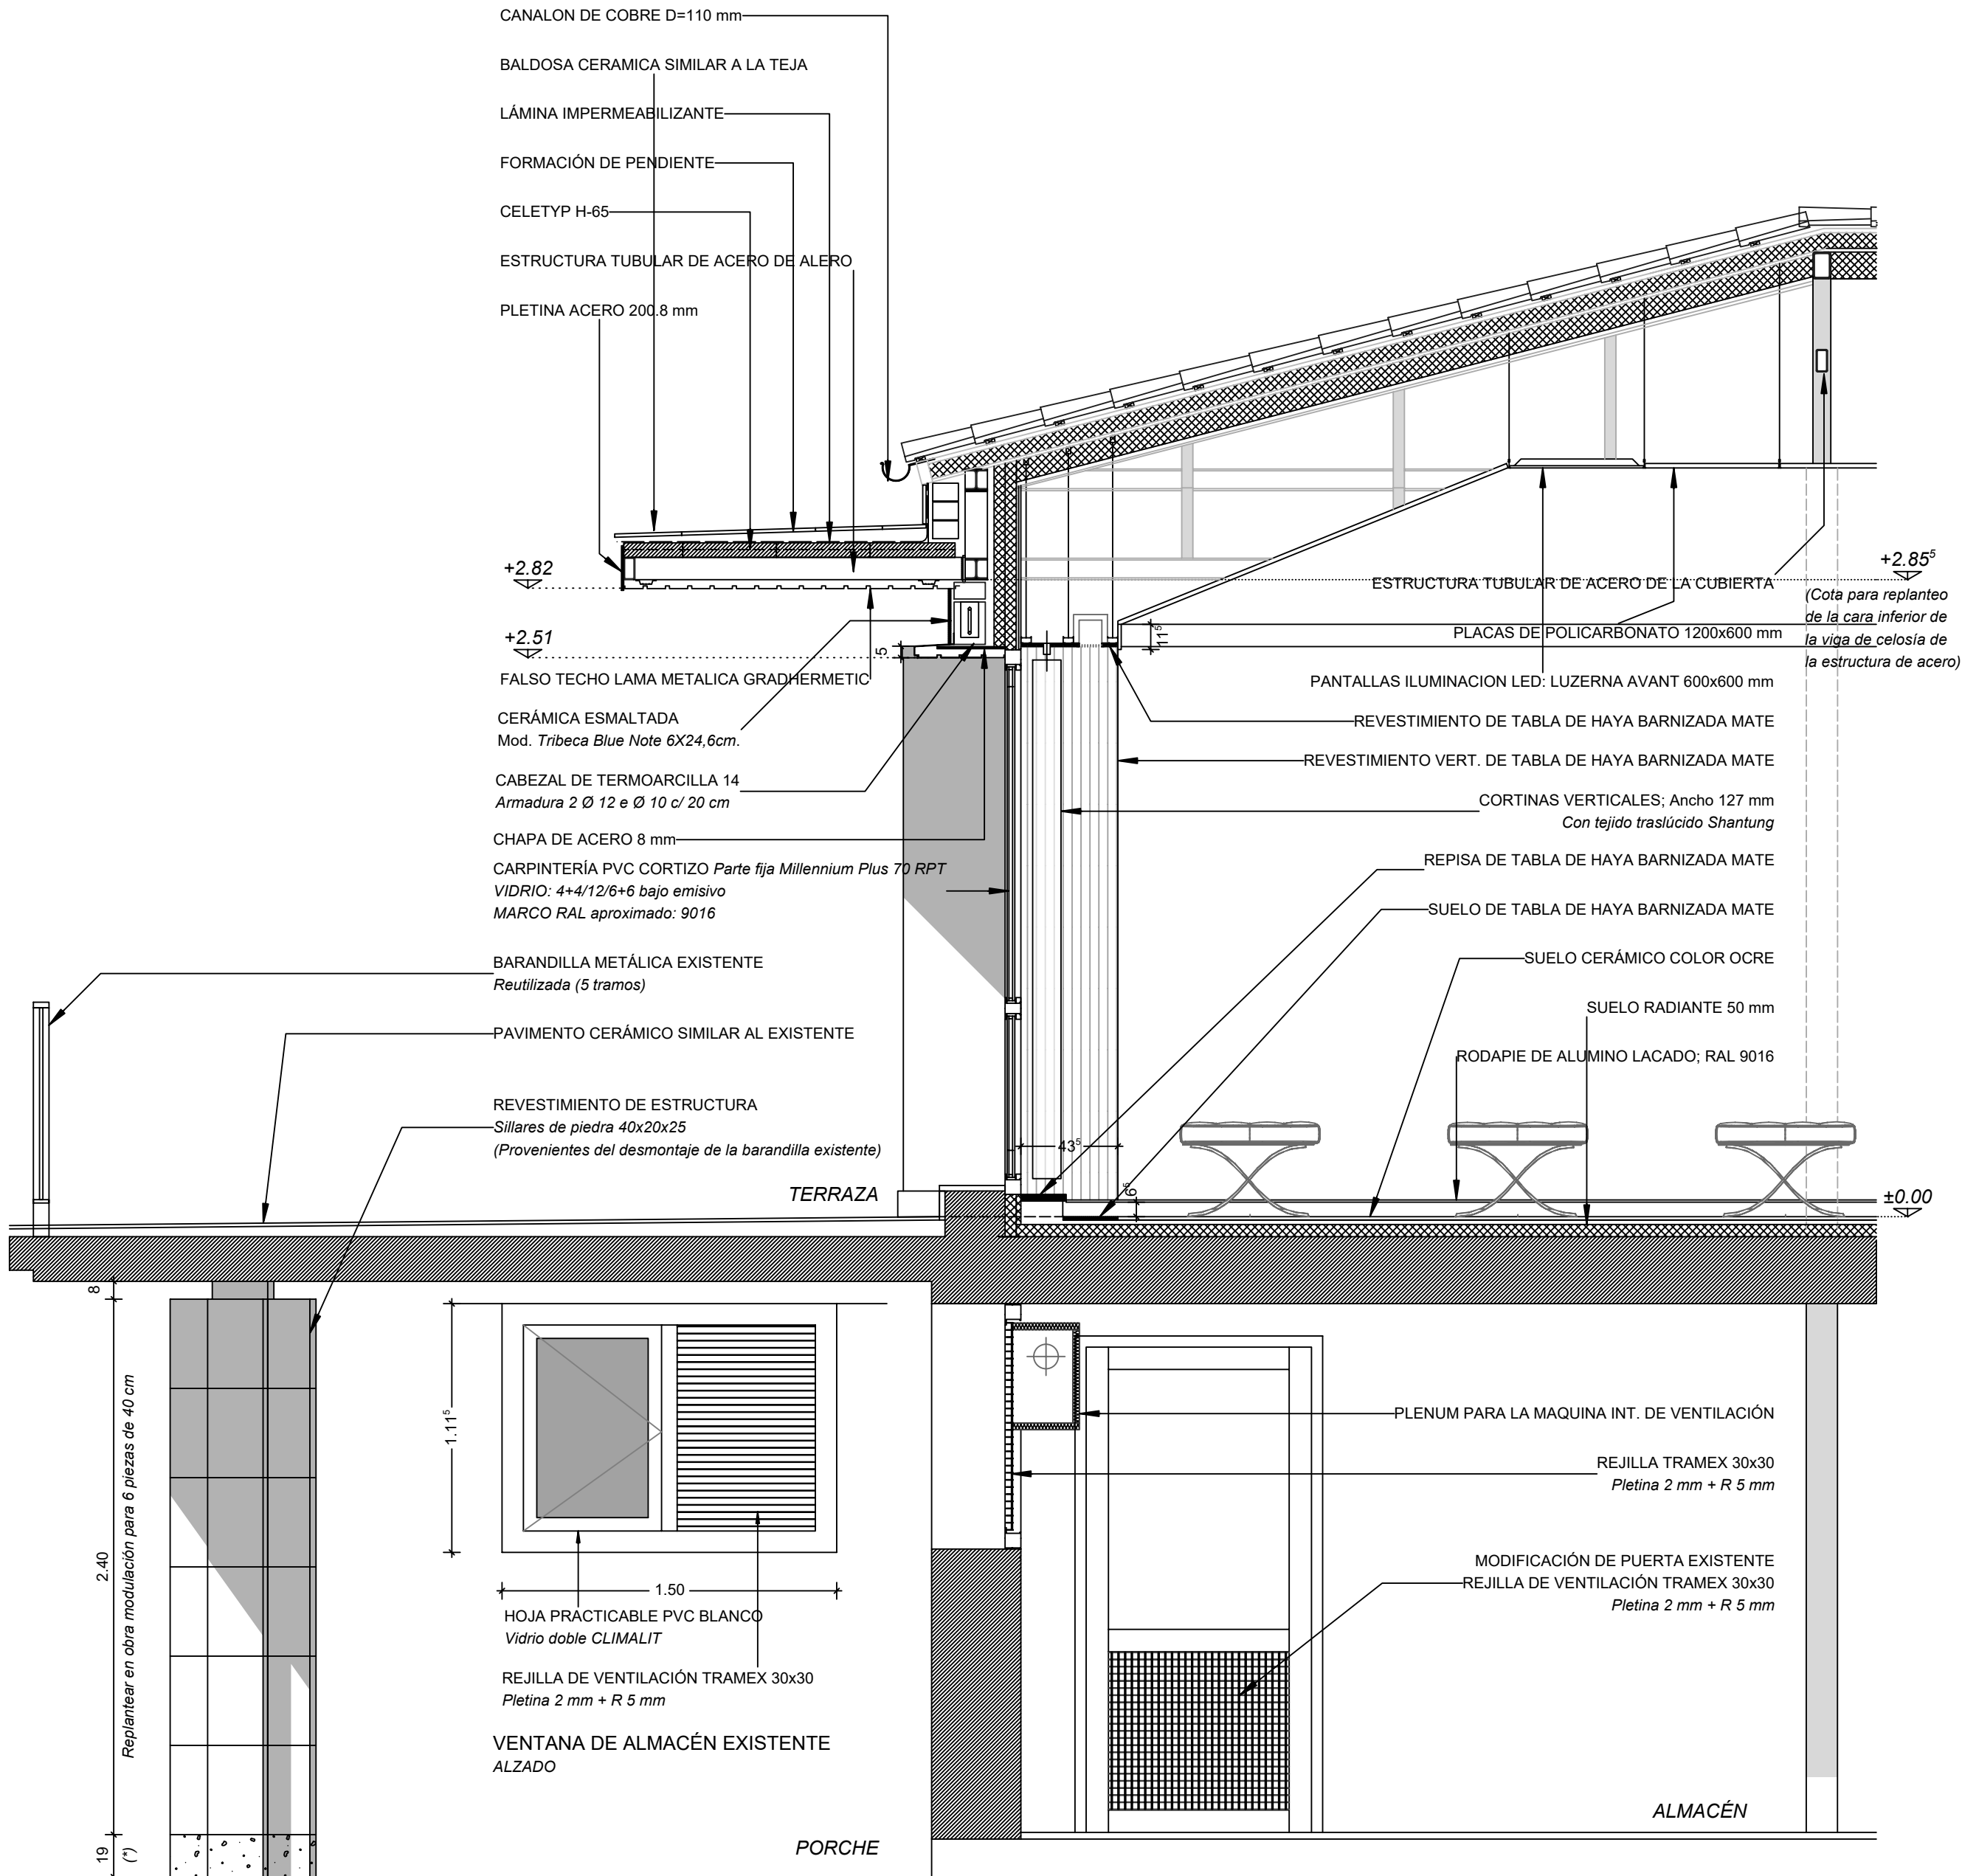

(*) A DETERMINAR SEGÚN RESULTADO DEL REPLANTEO

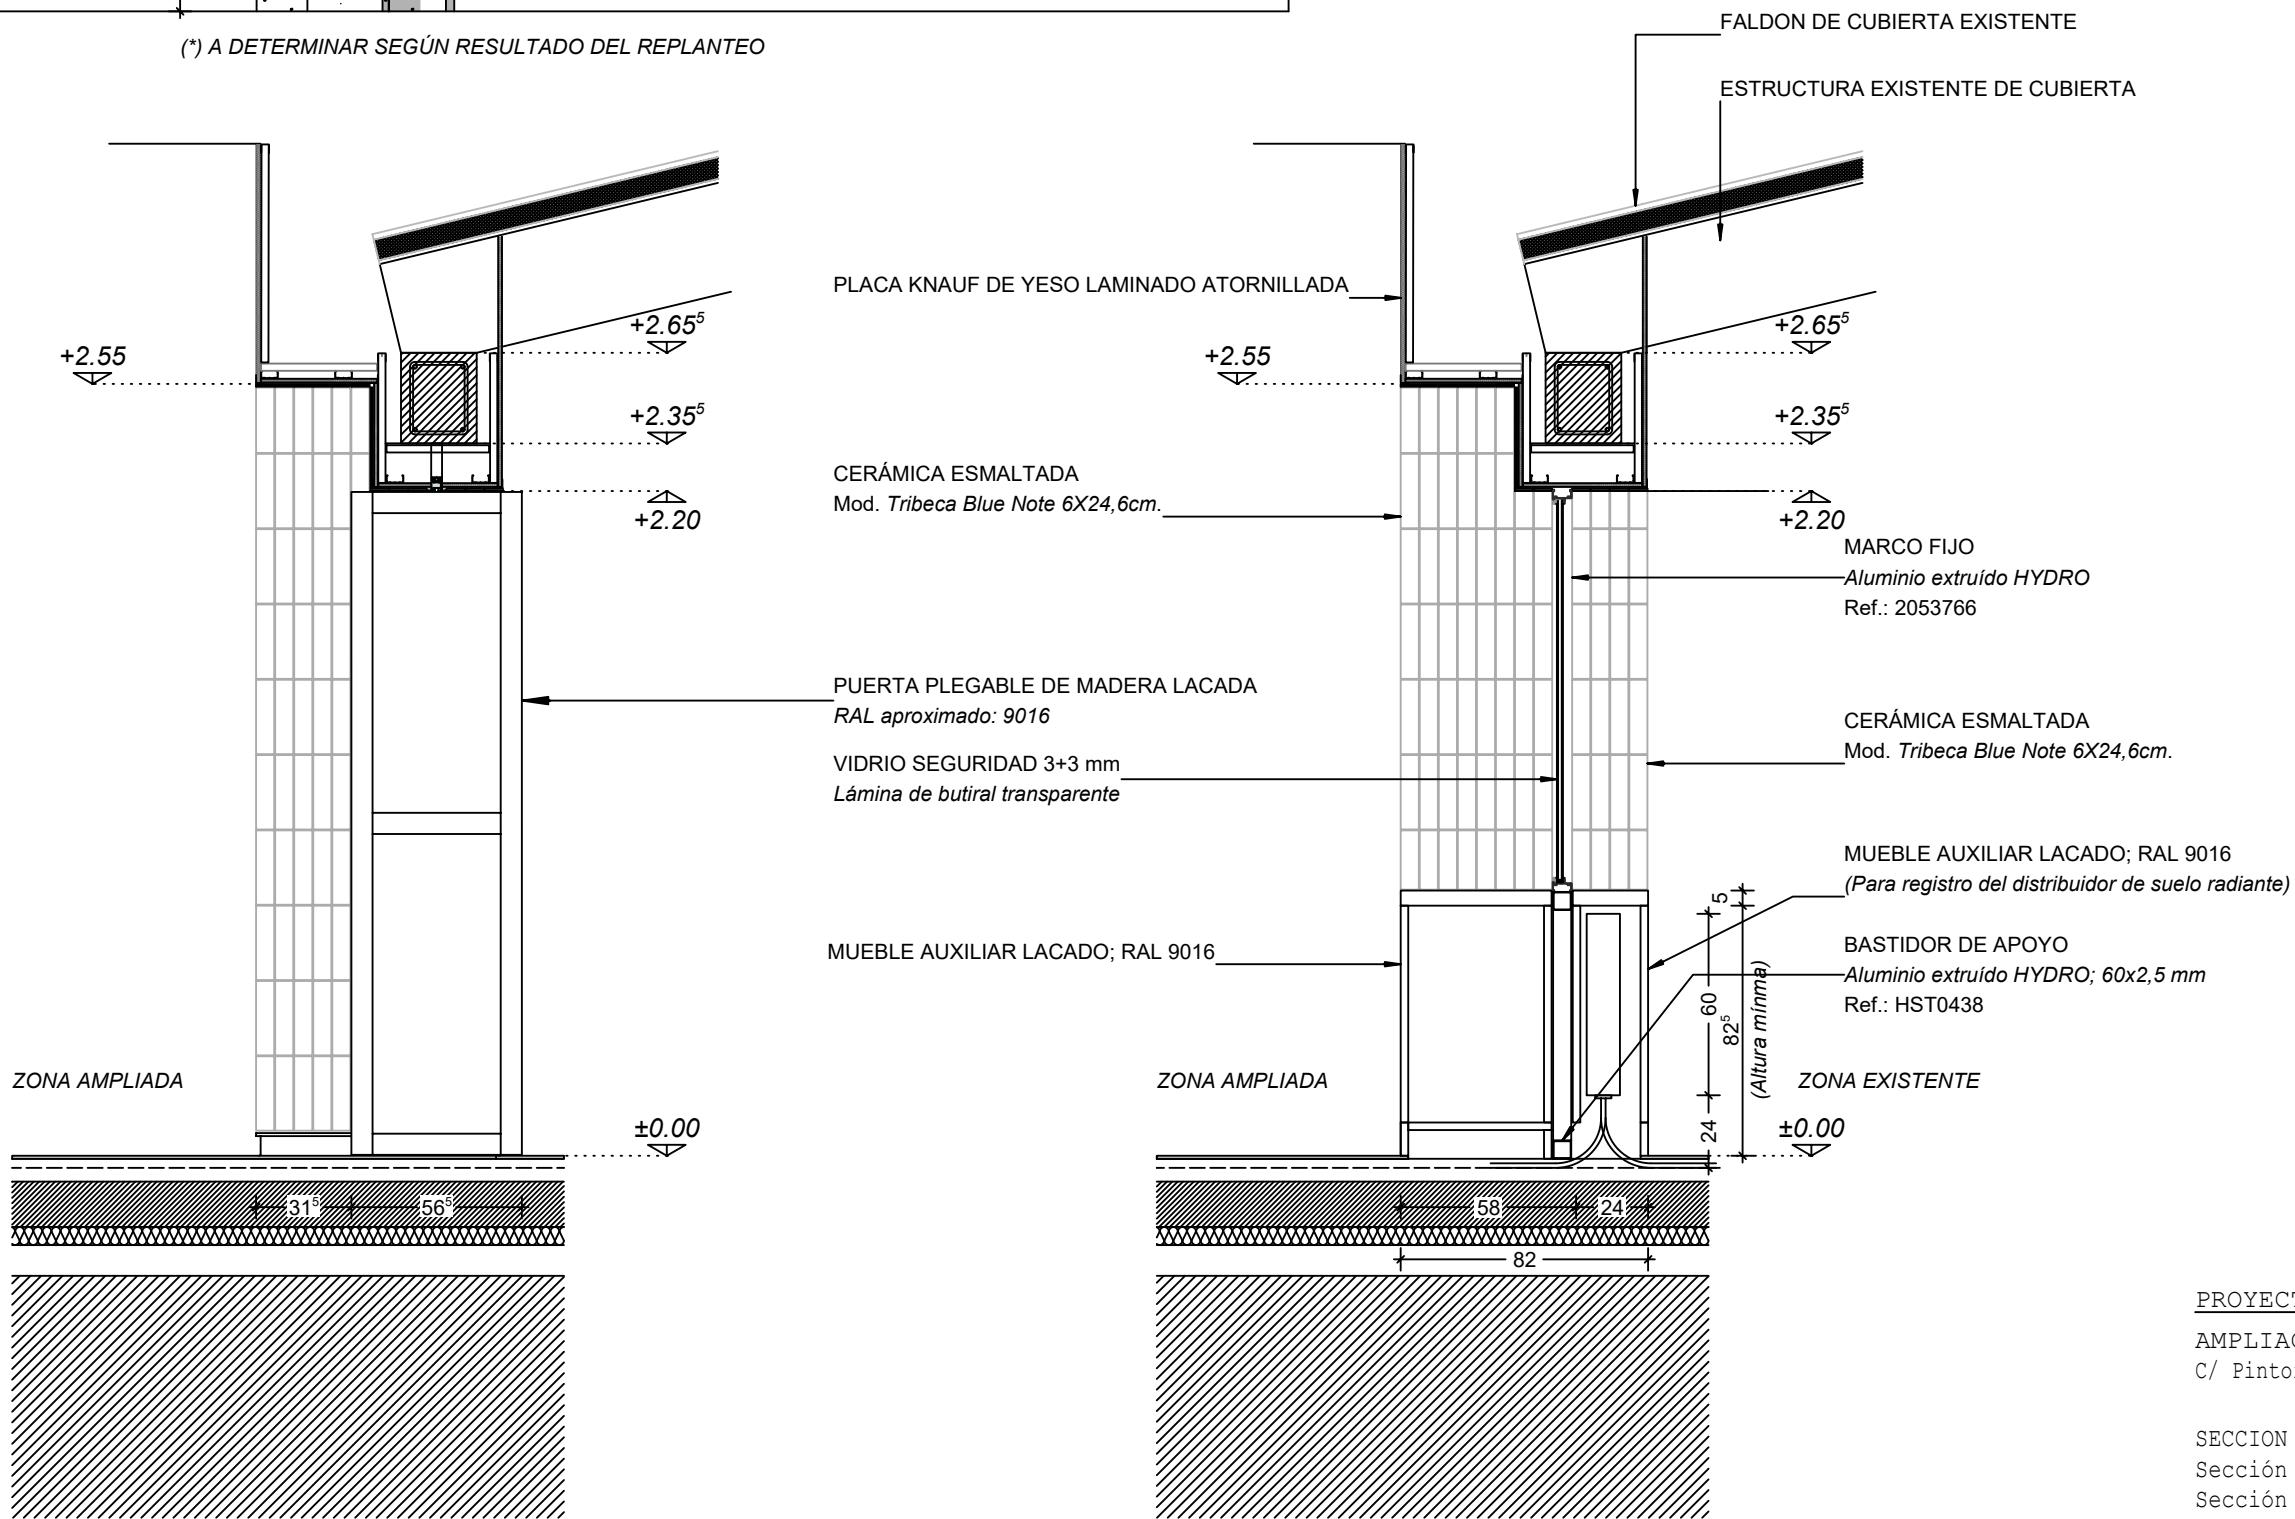

DETALLE DEL PASO ENTRE LA ZONA EXISTENTE Y LA AMPLIADA

DETALLE DE LA SEPARACIÓN ENTRE LA ZONA EXISTENTE Y LA AMPLIADA

PROYECTO DE EJECUCION
AMPLIACION CENTRO DE DIA
C/ Pintor Crispin, 5; Aibar/Oibar


SECCION CONSTRUCTIVA
Sección longitudinal por fachada a terraza
Sección por hueco entre zona existente y zona ampliada.

CONSTRUCCION
Nº PLANO:

1/25
Arquitecto

Propiedad

ABRIL 2023

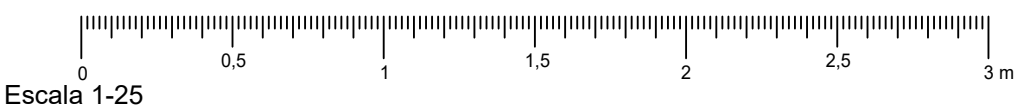


Escala 1-25

c- 2 A. Caballero Lobera


Excmo. Ayto. de Aibar/Oibar

EL PRESENTE DOCUMENTO ES COPIA DE SU ORIGINAL DEL QUE ES AUTOR EL ARQUITECTO D. A. CABALLERO LOBERA. SU UTILIZACION ASI COMO CUALQUIER REPRODUCCION O CESION A TERCEROS REQUERRA LA PREVIA AUTORIZACION EXPRESA DE SU AUTOR, QUEDANDO EN TODO CASO PROHIBIDA CUALQUIER MODIFICACION UNILATERAL DEL MISMO.


A. CABALLERO-ARQUITECTO
C/ CONCEJO DE BADOSTAIN, 3 BAJO OF. C. 31016 PAMPLONA. Tfno: 948 / 16 20 09

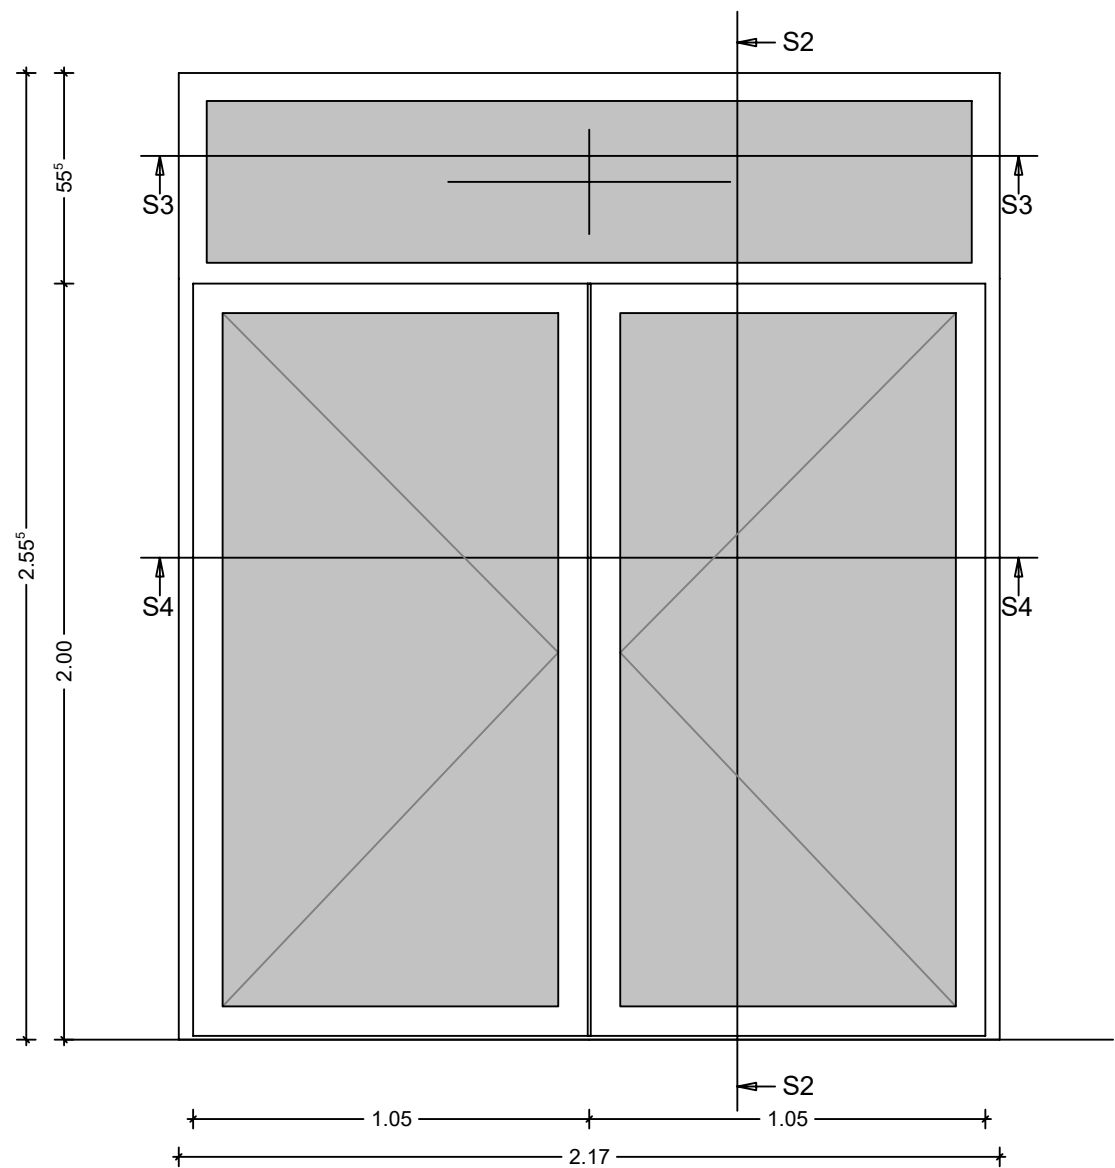


PUERTA DE ACCESO AL CRAD
2 HOJAS (1,04 x 2,51)

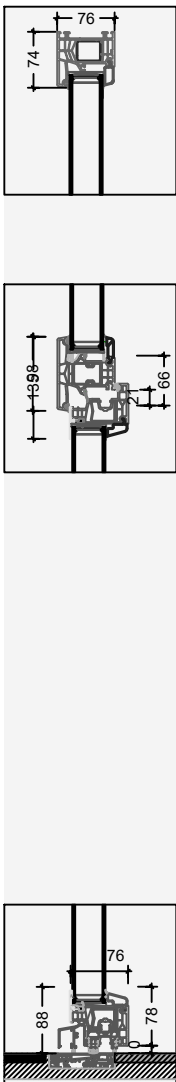


DETALLES S.2
E: 1/10

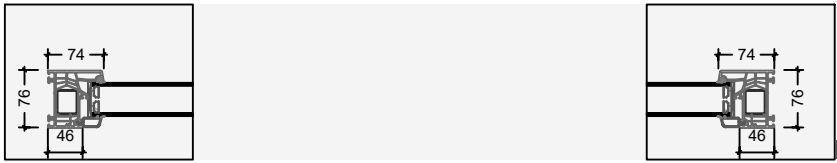


DETALLES S.3
E: 1/10

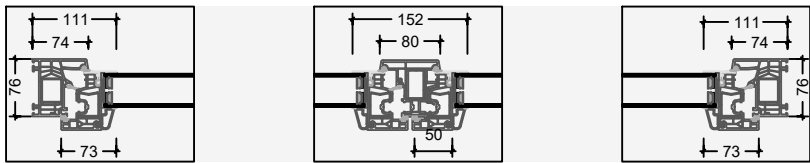


DETALLES S.4
E: 1/10

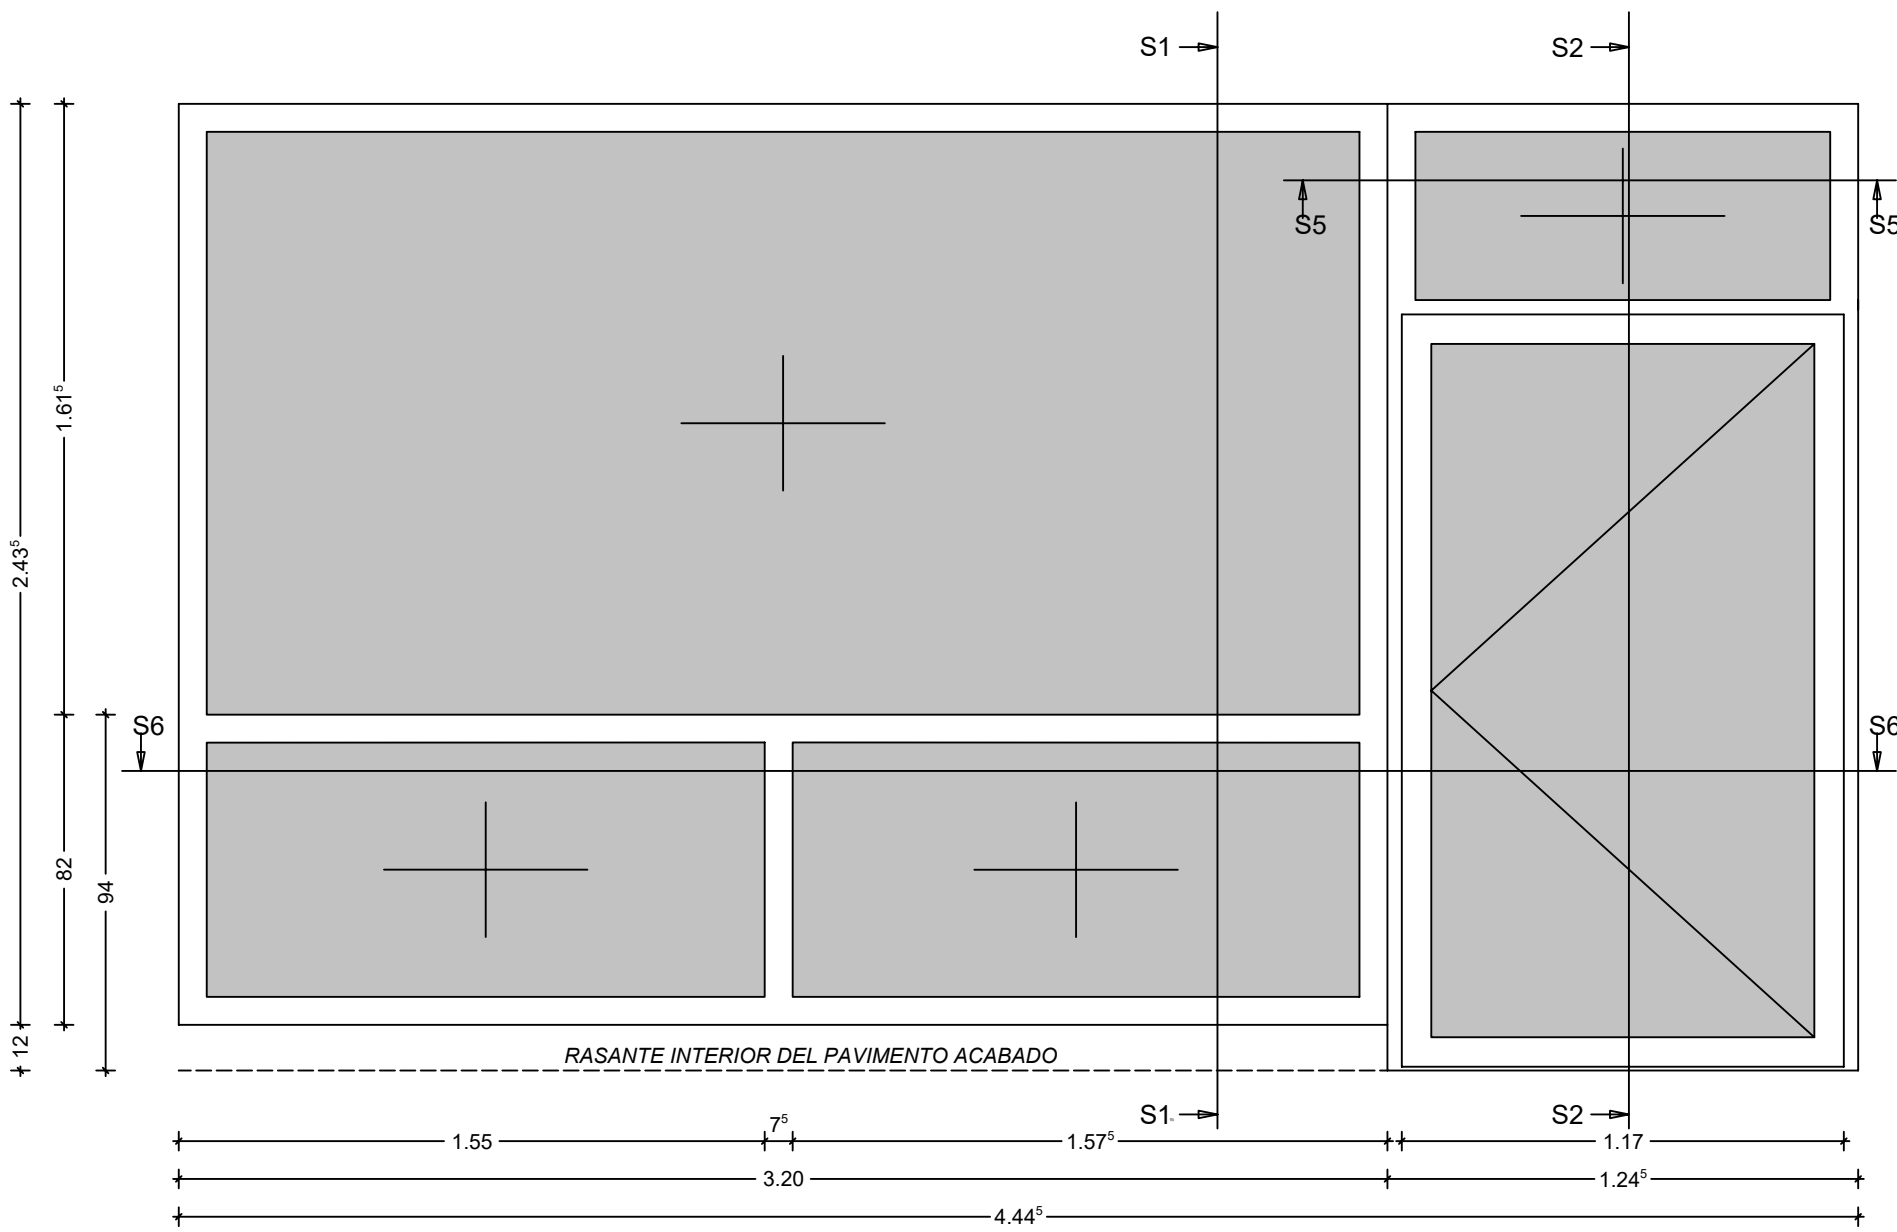


PUERTA DE ACCESO AL CRAD
1 HOJA (1,10 x 2,51) Y PARTE FIJA (3,20 x 2,43)

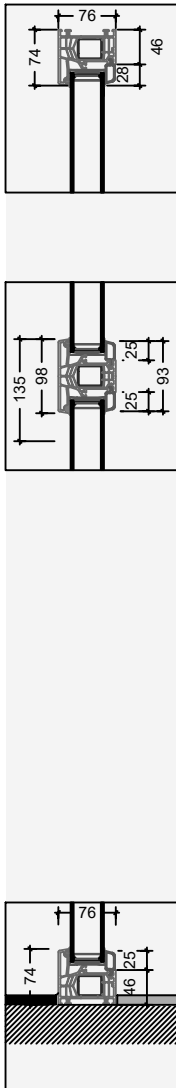


DETALLES S.1
E: 1/10

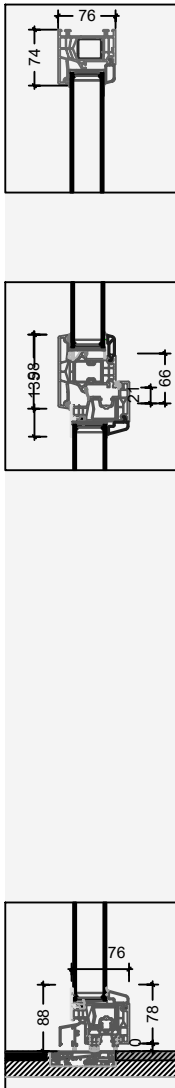

DETALLES S.2
E: 1/10

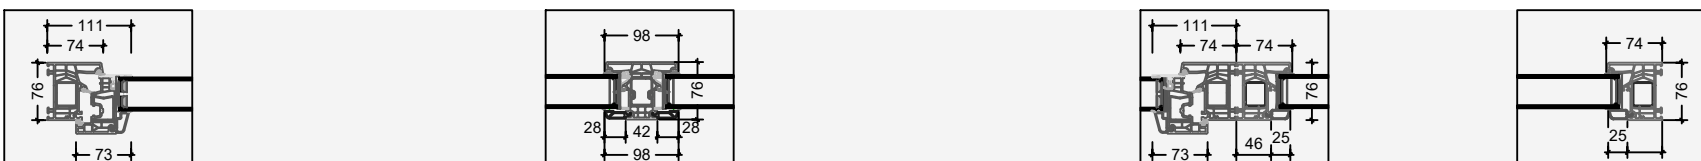


DETALLES S.6
E: 1/10

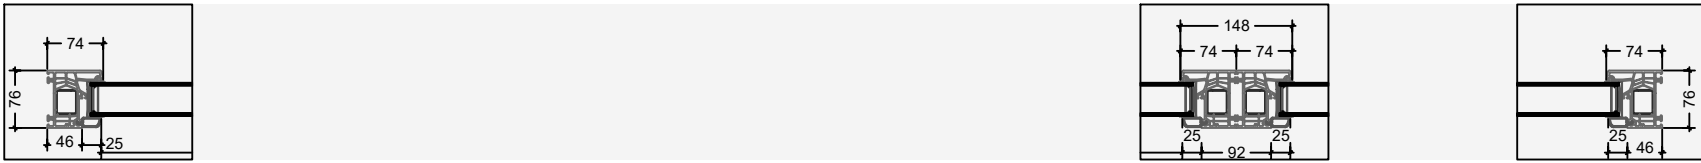

DETALLES S.5
E: 1/10

PROYECTO DE EJECUCION
AMPLIACION CENTRO DE DIA
C/ Pintor Crispín, 5; Aibar/Oibar

MEMORIA CARPINTERIA EXT
Carpintería PVC

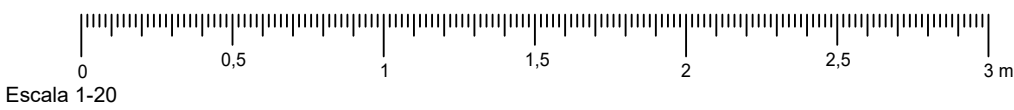

CONSTRUCCION

Nº PLANO:

1/20; 1/10
Arquitecto

Propiedad


ABRIL 2023

c- 3 A. Caballero Lobera

Excmo. Ayto. de Aibar/Oibar


EL PRESENTE DOCUMENTO ES COPIA DE SU ORIGINAL DEL QUE ES AUTOR EL ARQUITECTO D. A. CABALLERO LOBERA. SU UTILIZACION ASI COMO CUALQUIER REPRODUCCION O CESION A TERCEROS REQUERRA LA PREVIA AUTORIZACION EXPRESA DE SU AUTOR, QUEDANDO EN TODO CASO PROHIBIDA CUALQUIER MODIFICACION UNILATERAL DEL MISMO.

A. CABALLERO-ARQUITECTO
C/ CONCEJO DE BADOSTAIN, 3 BAJO OF. C. 31016 PAMPLONA. Tfno: 948 / 16 20 09

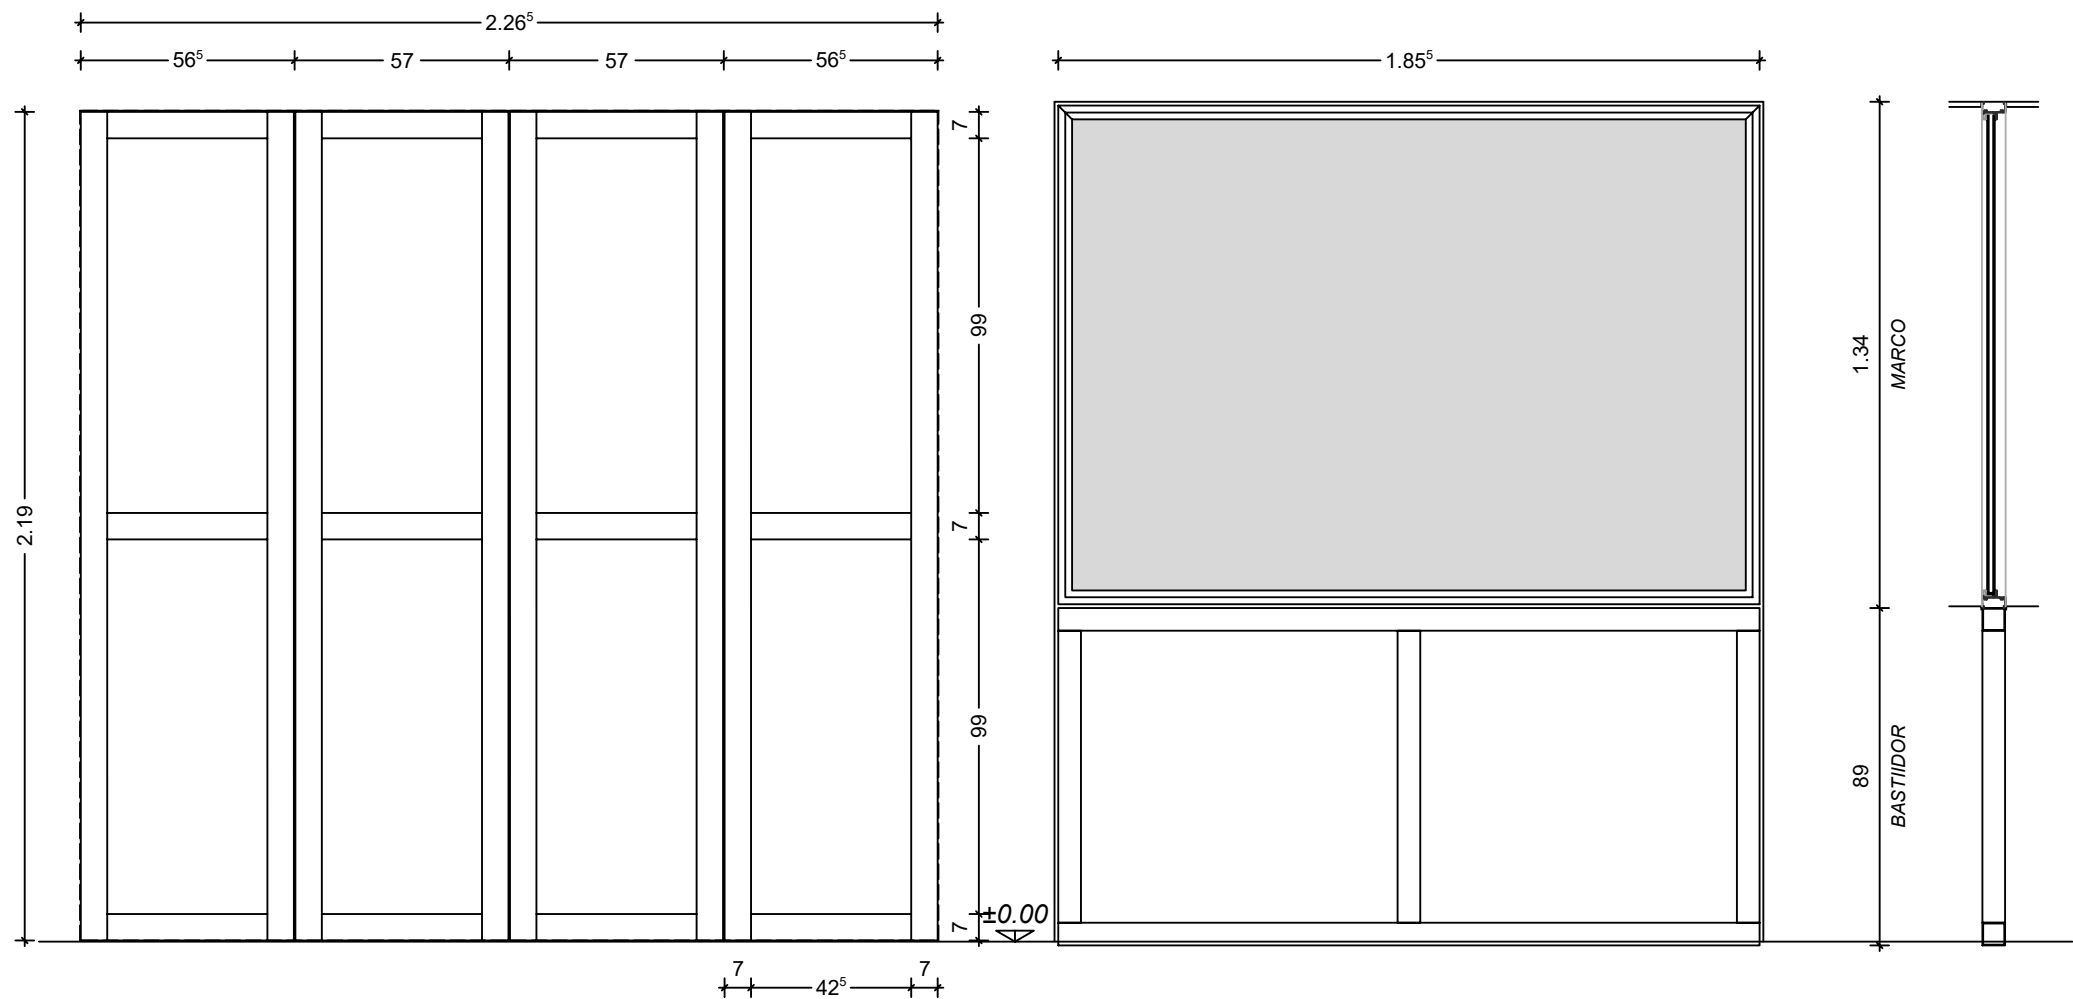


ALZADO
4 Hojas 56 x 220 cm

ALZADO
PERFILES DE ALUMINIO EXTRUIDO **HYDRO**
Ref.: Marco:2053766; Bastidor: HST0438

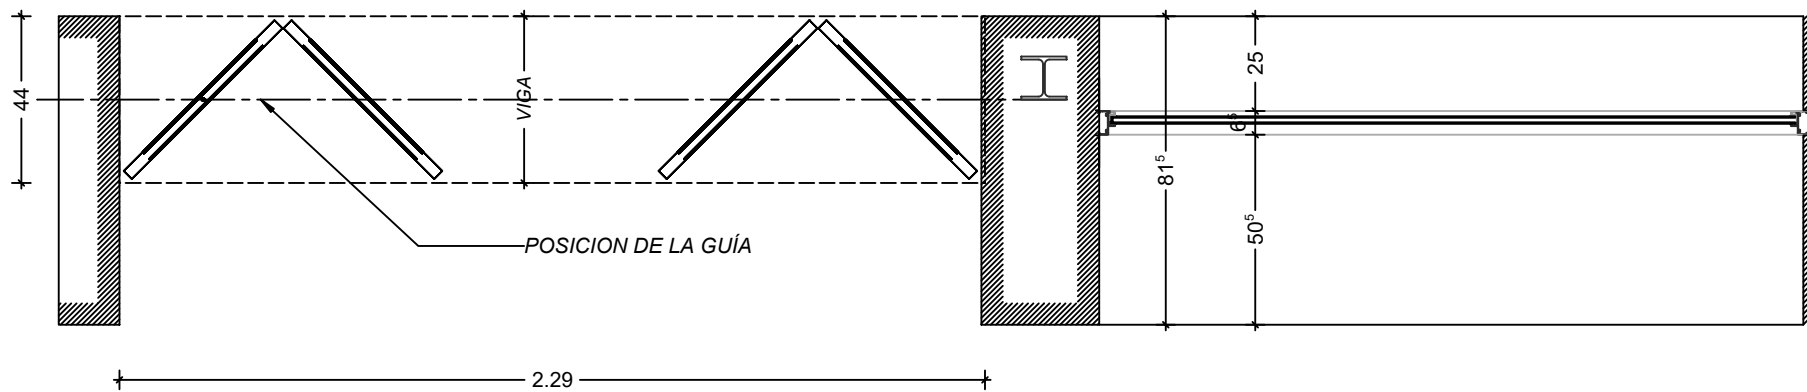


PLANTA
4 Hojas 56 x 220 cm


PLANTA
PERFIL DE ALUMINIO EXTRUIDO **HYDRO**
Ref.: Marco:2053766

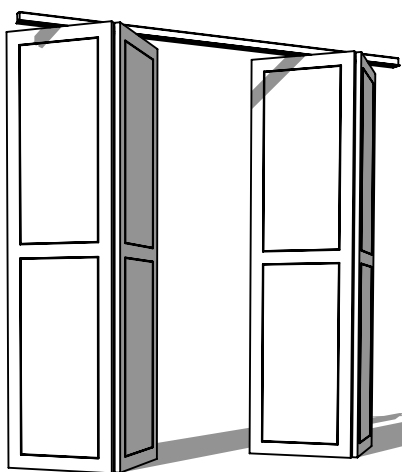

VISTA DESDE LA ZONA EXISTENTE

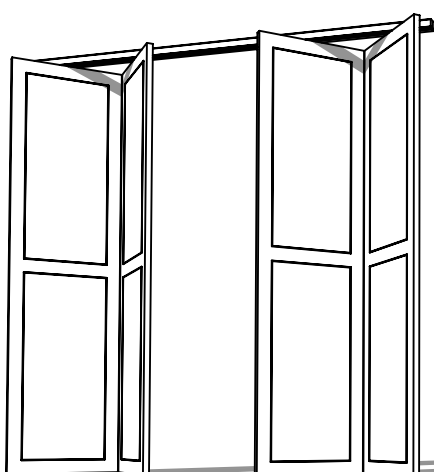


VISTA DESDE LA ZONA AMPLIADA

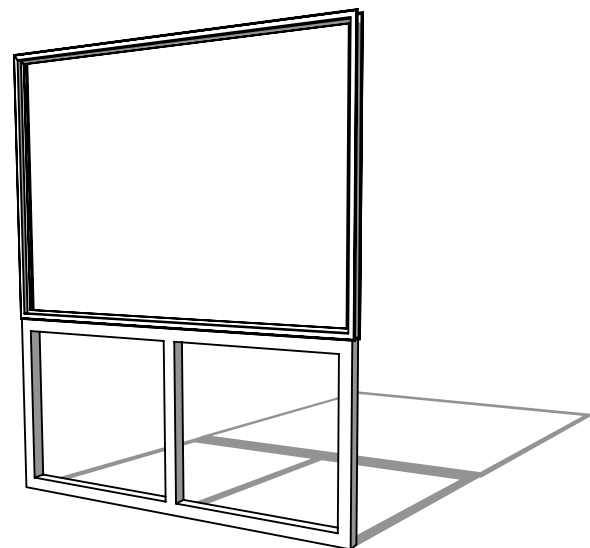



VISTA DESDE LA ZONA AMPLIADA

P.3_ PUERTA PLEGABLE DE MADERA LACADA
E: 1/20

V.2_ CARPINTERIA FIJA DE ALUMINIO LACADA
E: 1/20

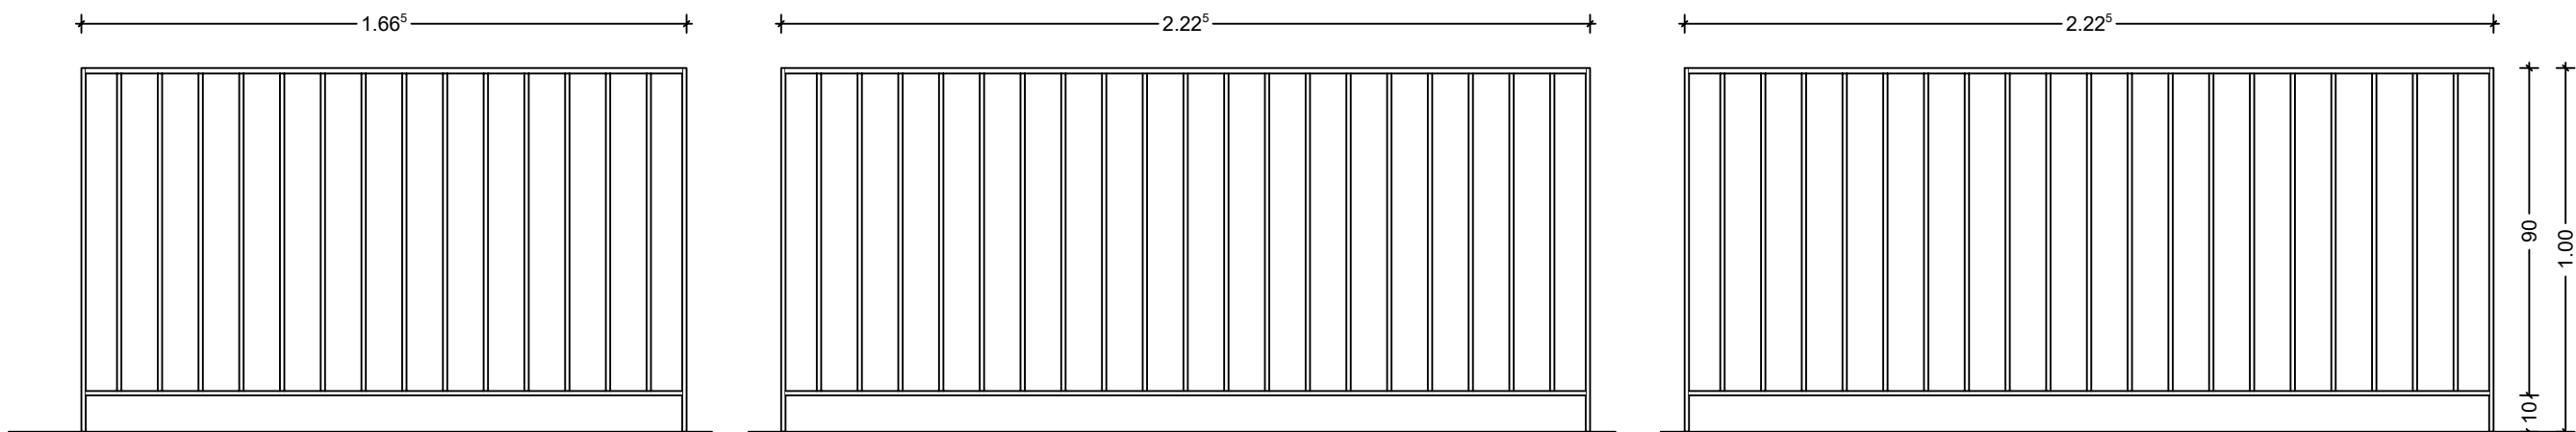

MODULOS NUEVOS DE BARANDILLA
SE RECUPERAN LOS 5 MODULOS EXISTENTES
(Se añaden estos tres módulos nuevos que serán similares a los existentes).

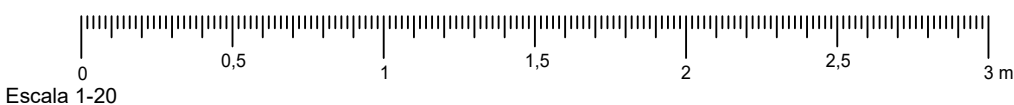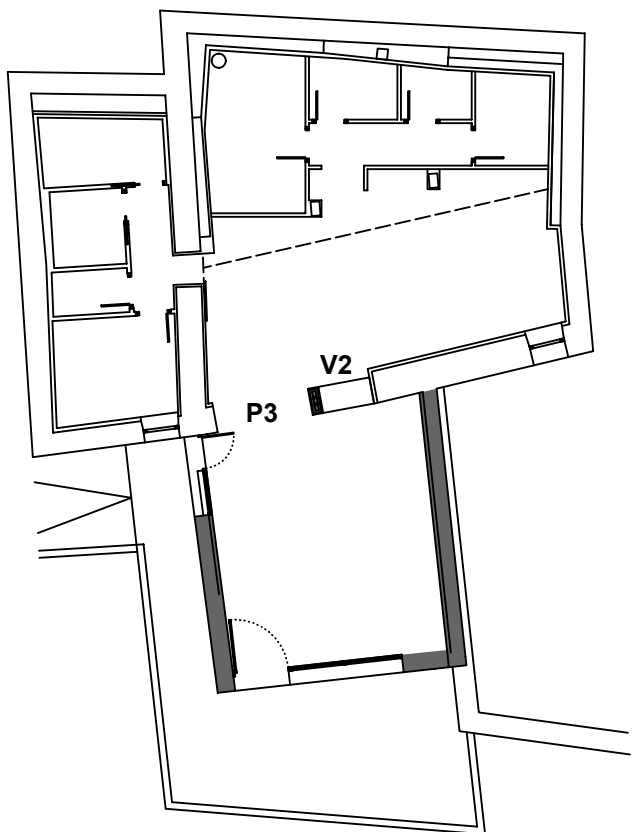

CONSTRUCCION

Nº PLANO:

1/20
Arquitecto

Propiedad


ABRIL 2023

c- 4 A. Caballero Lobera


Excmo. Ayto. de Aibar/Oibar

EL PRESENTE DOCUMENTO ES COPIA DE SU ORIGINAL DEL QUE ES AUTOR EL ARQUITECTO D. A. CABALLERO LOBERA. SU UTILIZACION, ASI COMO CUALQUIER REPRODUCCION O CESION A TERCEROS REQUERIRA LA PREVIA AUTORIZACION EXPRESA DE SU AUTOR. QUEDANDO EN TODO CASO PROHIBIDA CUALQUIER MODIFICACION UNILATERAL DEL MISMO.


A. CABALLERO-ARQUITECTO
C/ CONCEJO DE BADOSTAIN, 3 BAJO OF. C. 31016 PAMPLONA. Tfno: 948 / 16 20 09

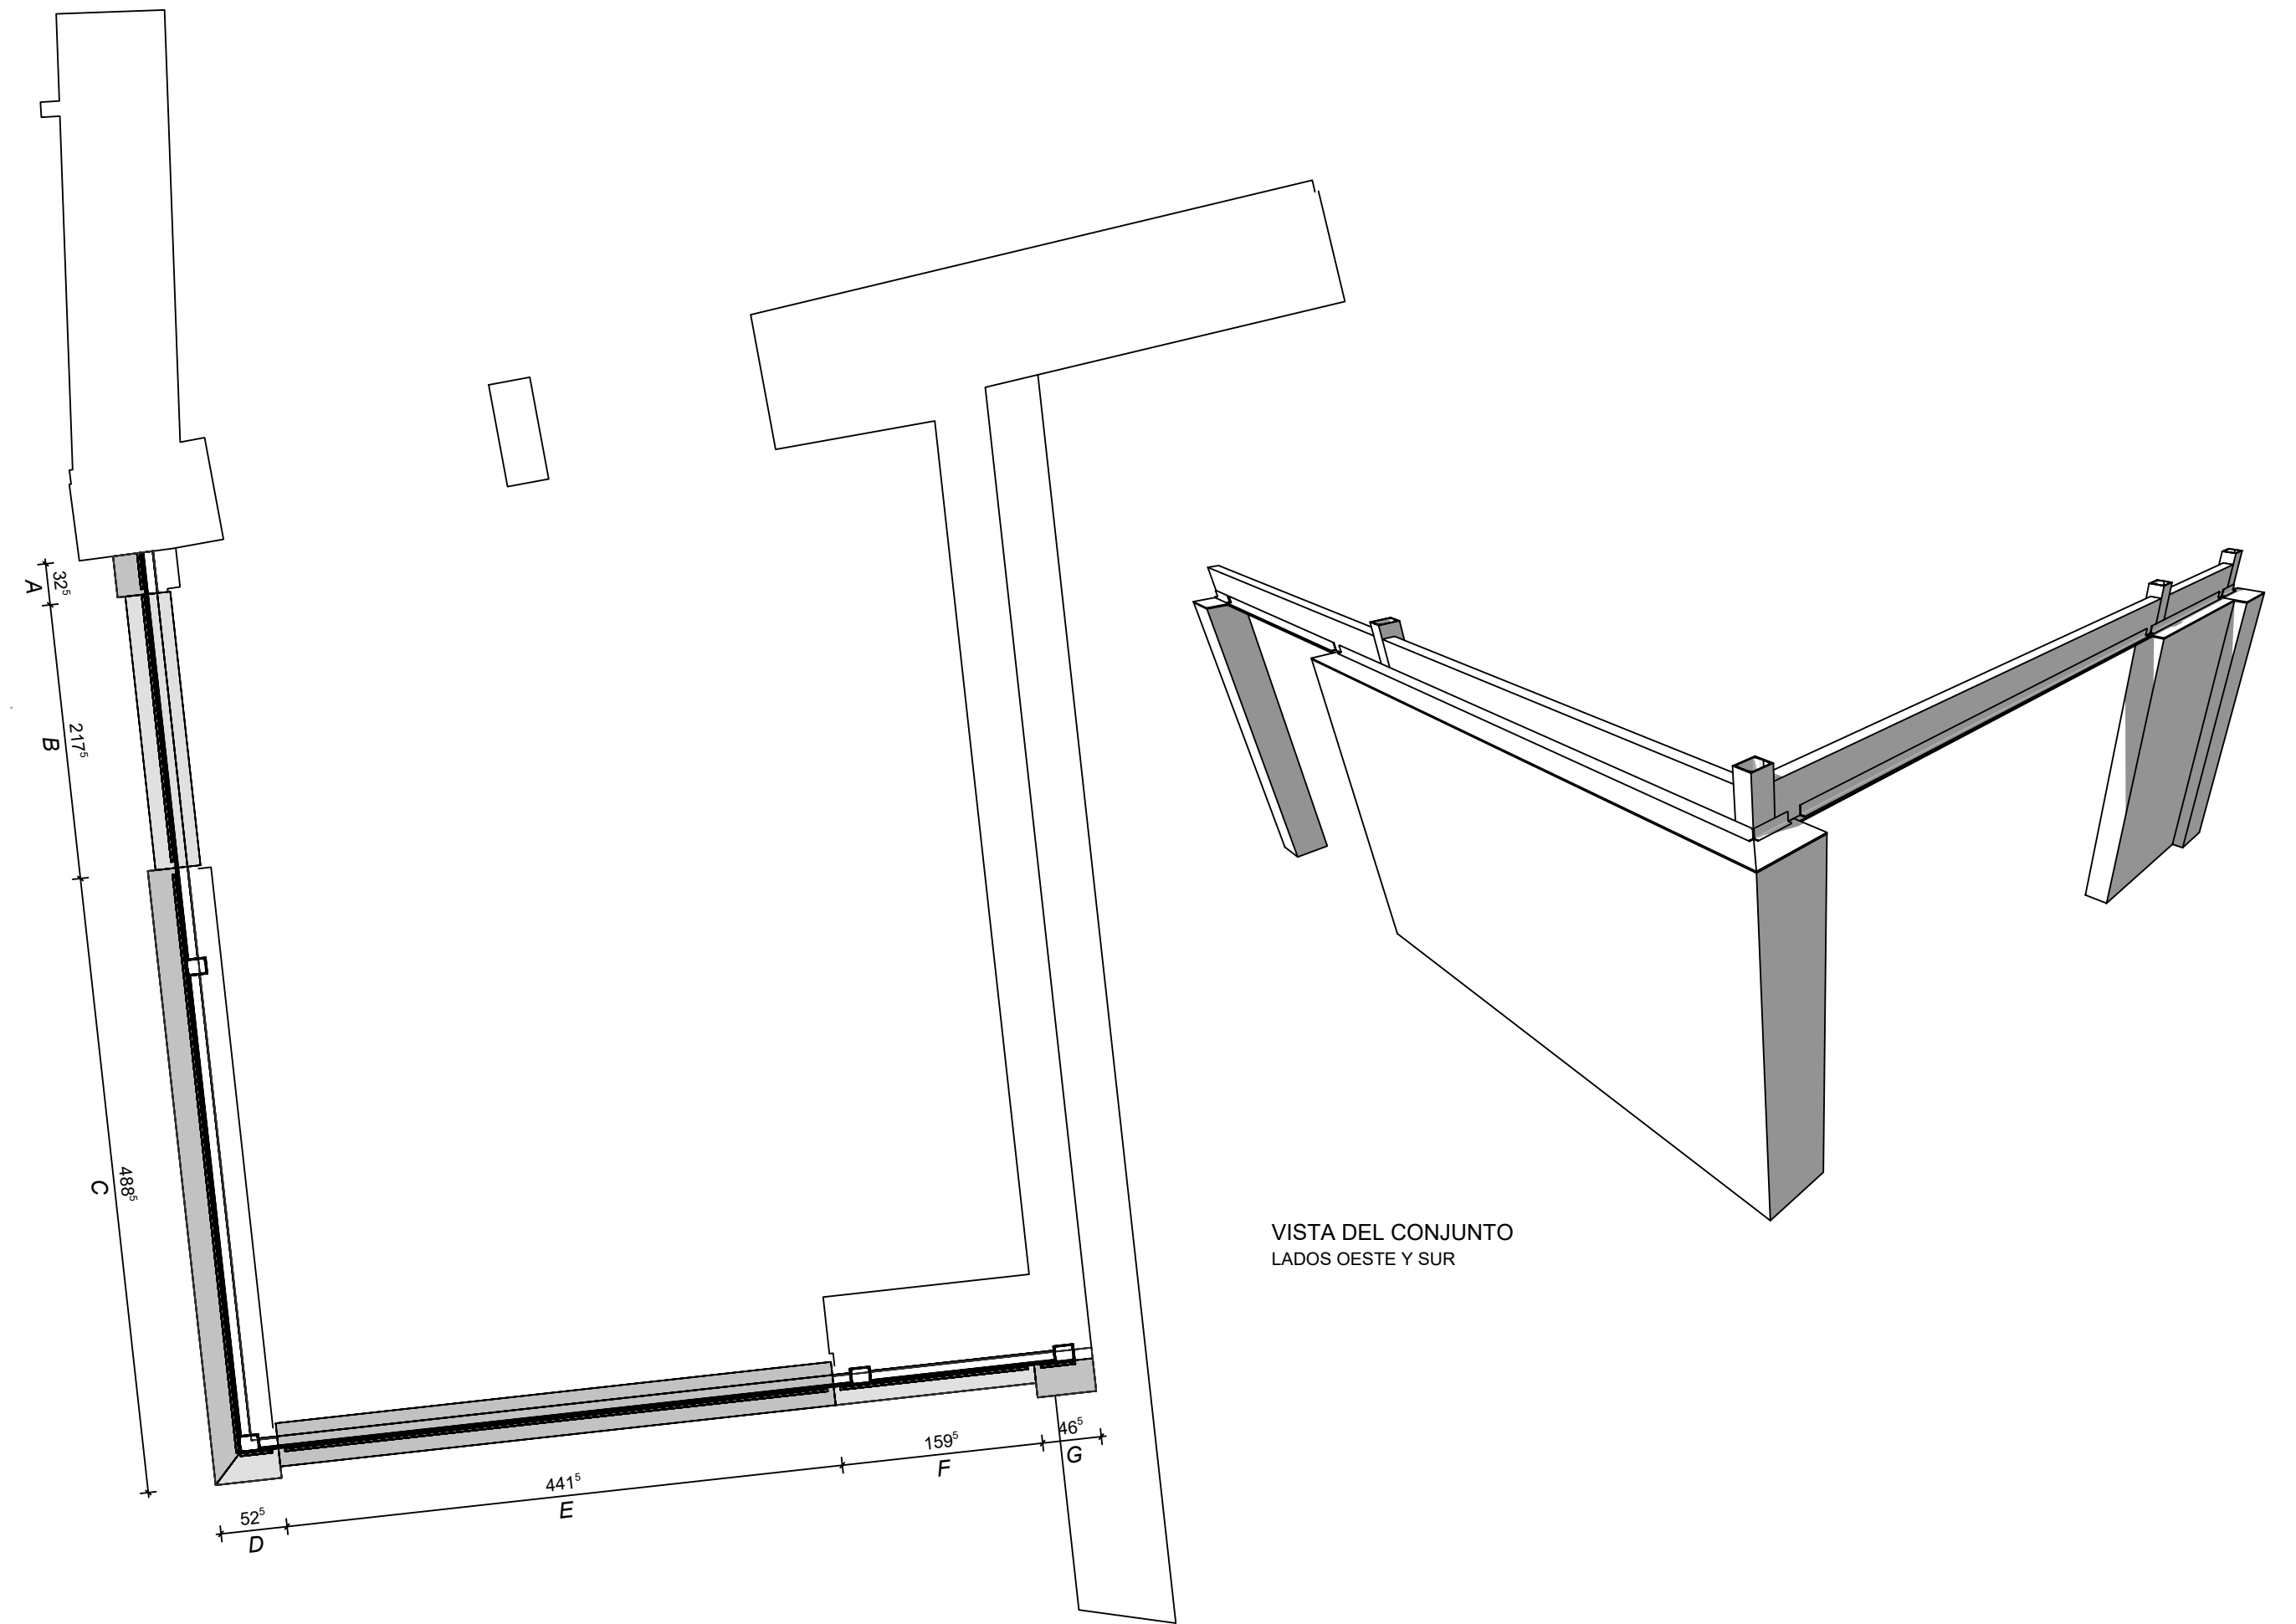


PLANTA
REPLANTEO DE LOS DIFERENTES TRAMOS

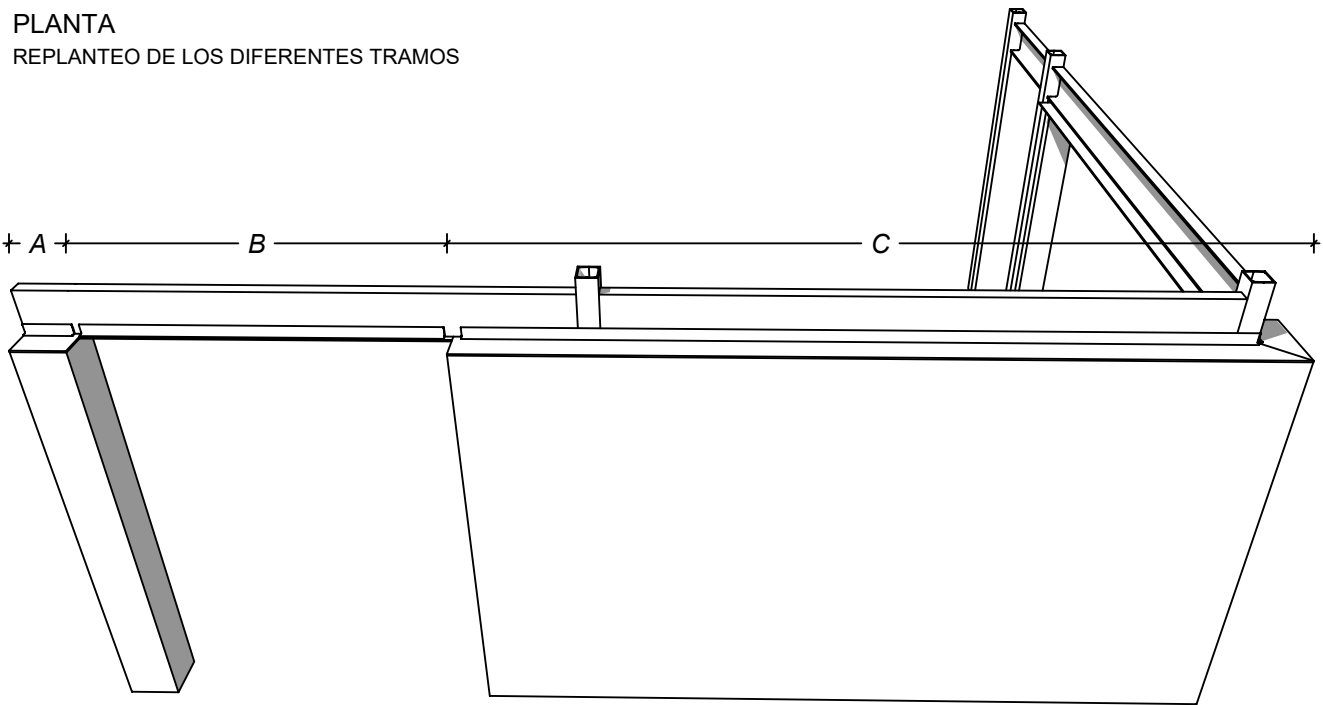

VISTA DEL LADO OESTE
TRAMOS A; B; C

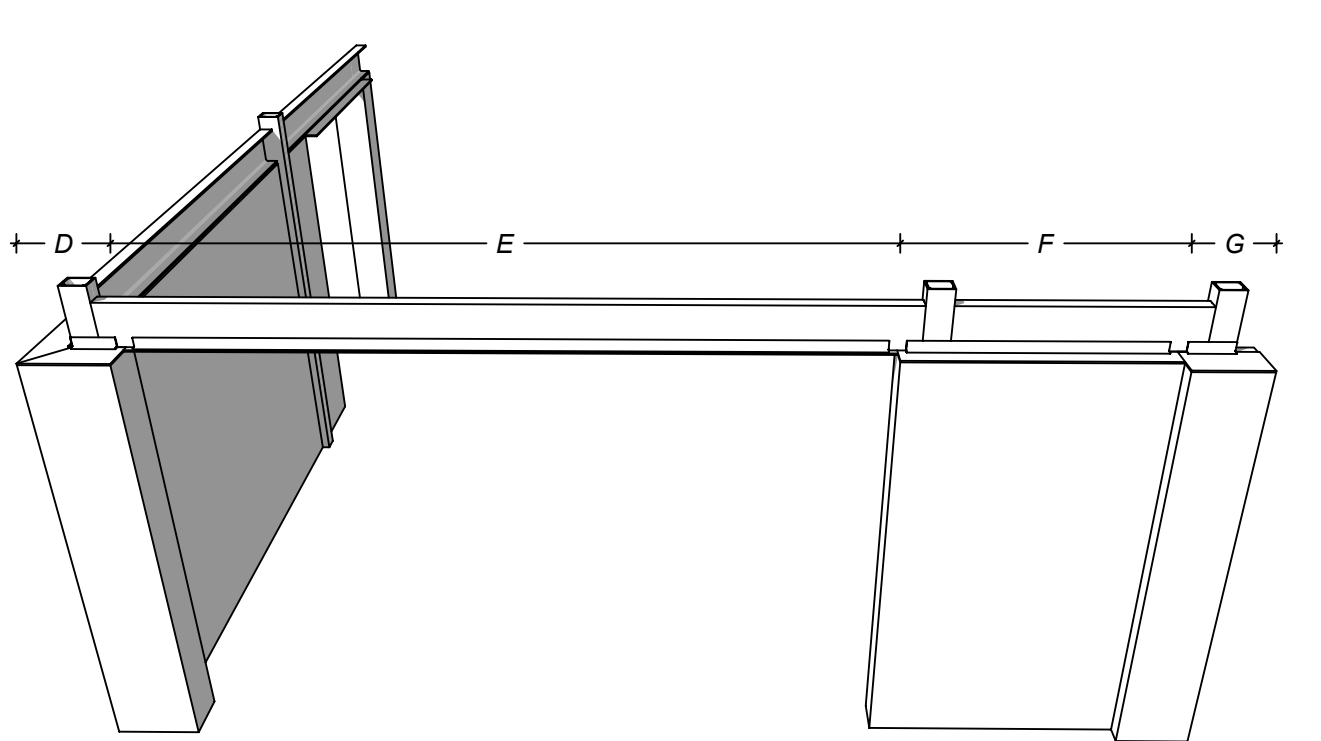

VISTA DEL LADO SUR
TRAMOS D; E; F; G

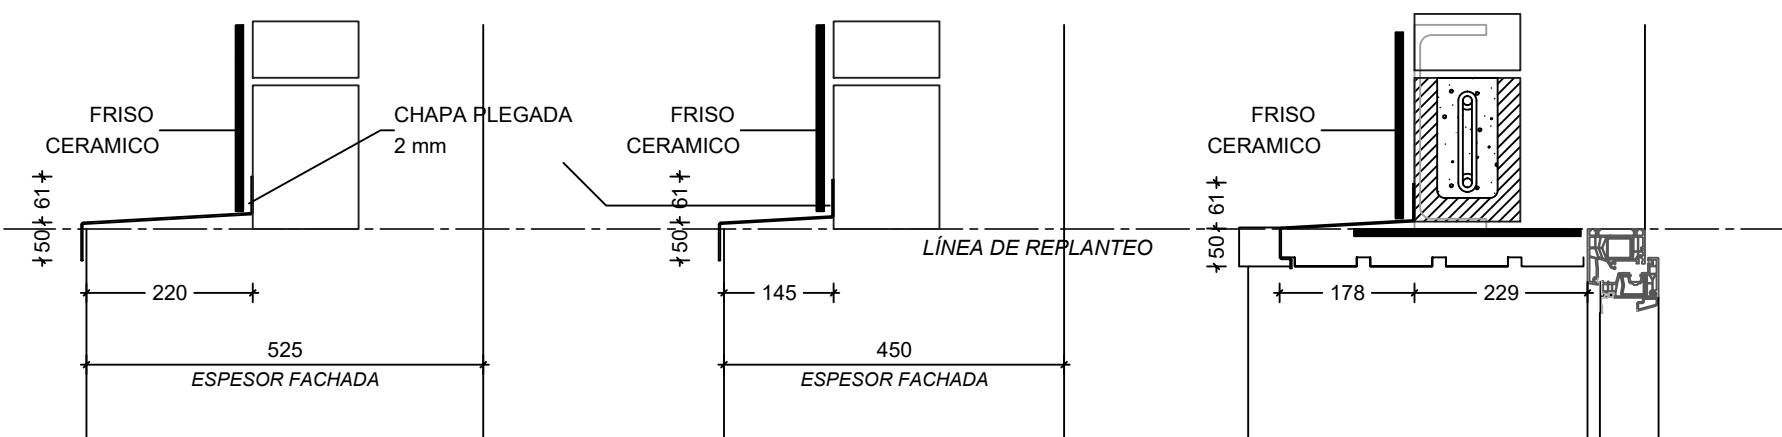

DETALLE DEL CUBREMUIROS
CHAPA PLEGADA E=2 mm; DESARROLLO: 33 cm
TRAMOS A; C; D; G
E: 1/10

DETALLE DEL CUBREMUIROS
CHAPA PLEGADA E=2 mm; DESARROLLO: 22 cm
TRAMOS F
E: 1/10

DETALLE DEL CUBREMUIROS
CHAPA PLEGADA E=2 mm; DESARROLLO: 22 cm
TRAMOS B; E
E: 1/10

NOTA:
TODAS LAS DIMENSIONES SE COMPROBARAN EN OBRA.



Escala 1-50

CONSTRUCCION

Nº PLANO:

1/50; 1/10
Arquitecto


Propiedad

ABRIL 2023


C-

5
A. Caballero Lobera




Excmo. Ayto. de Aibar/Oibar

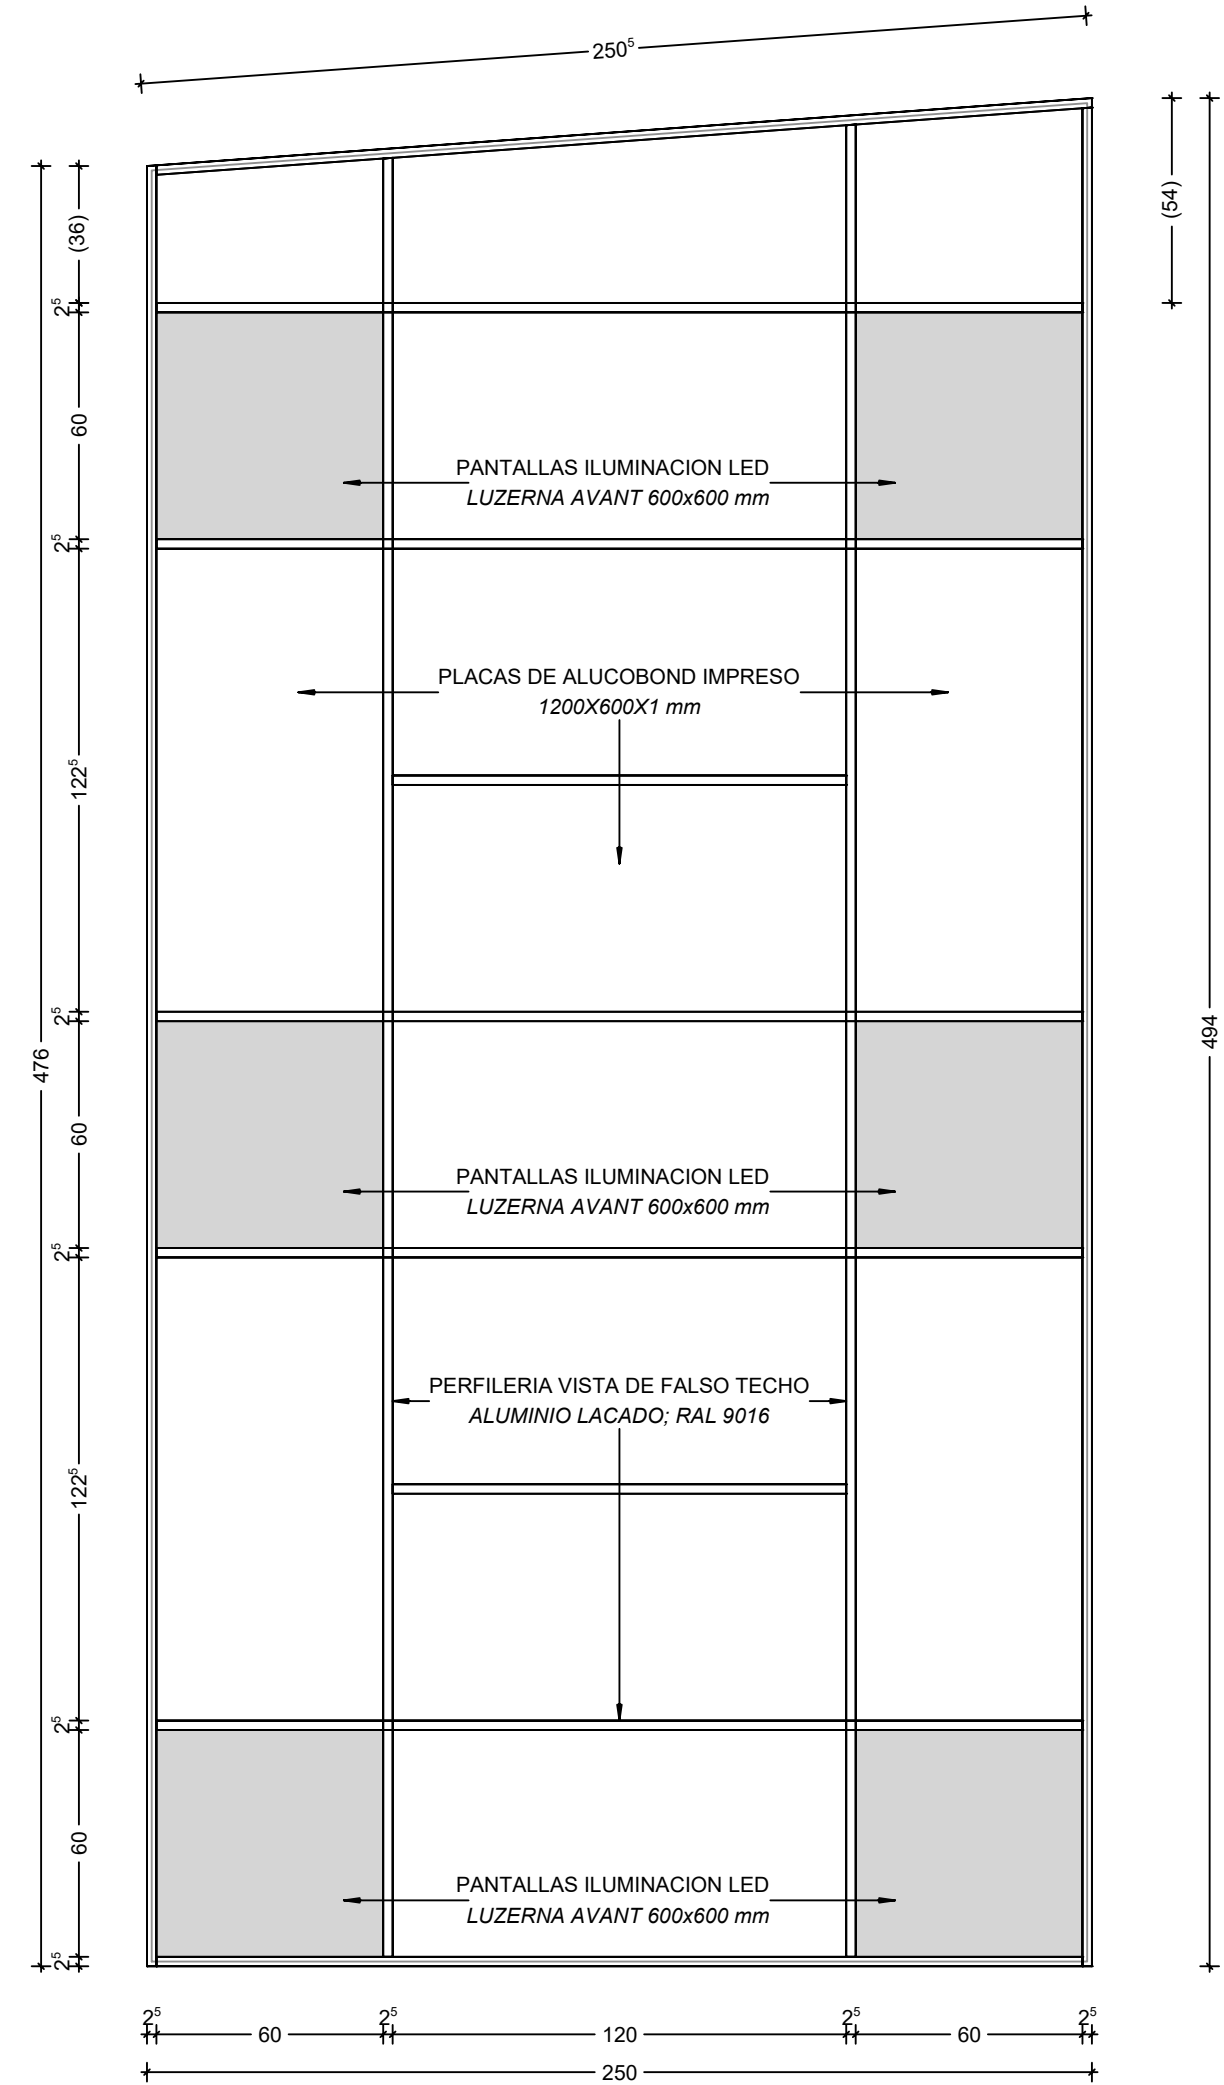


BASTIDOR DE FALSO TECHO DE ALUMINIO LACADO
E: 1/20

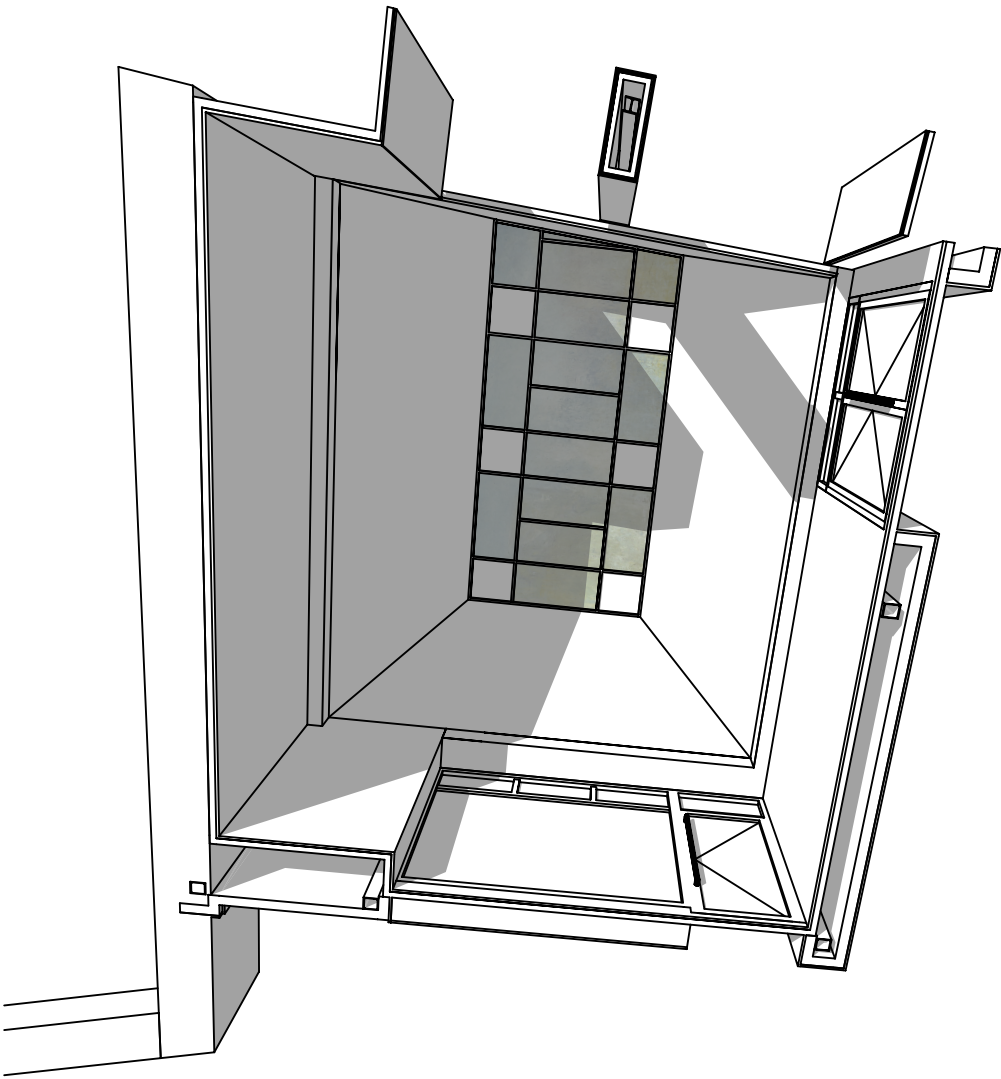

VISTA DEL BASTIDOR DESDE EL ESPACIO INTERIOR

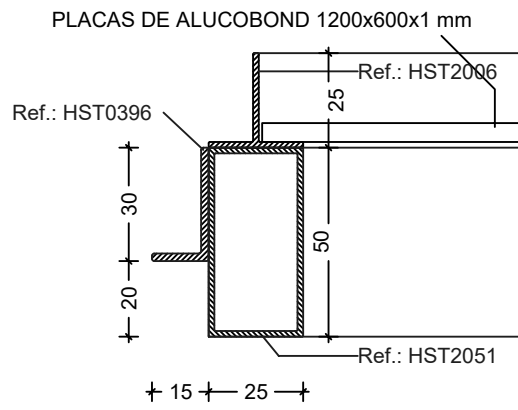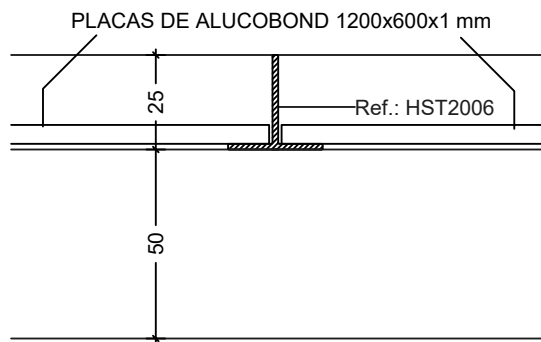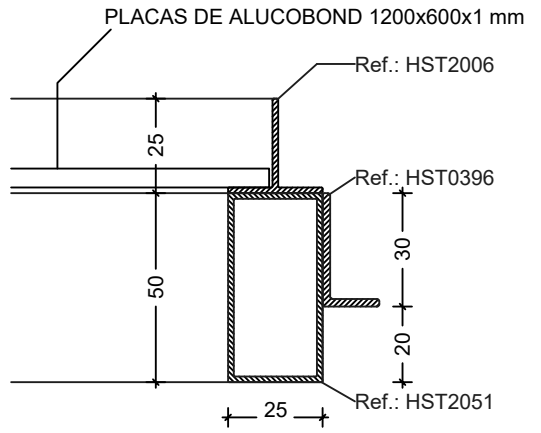


DETALLES DEL BASTIDOR
Perfiles de aluminio extrusionado HYDRO
E: 1/2

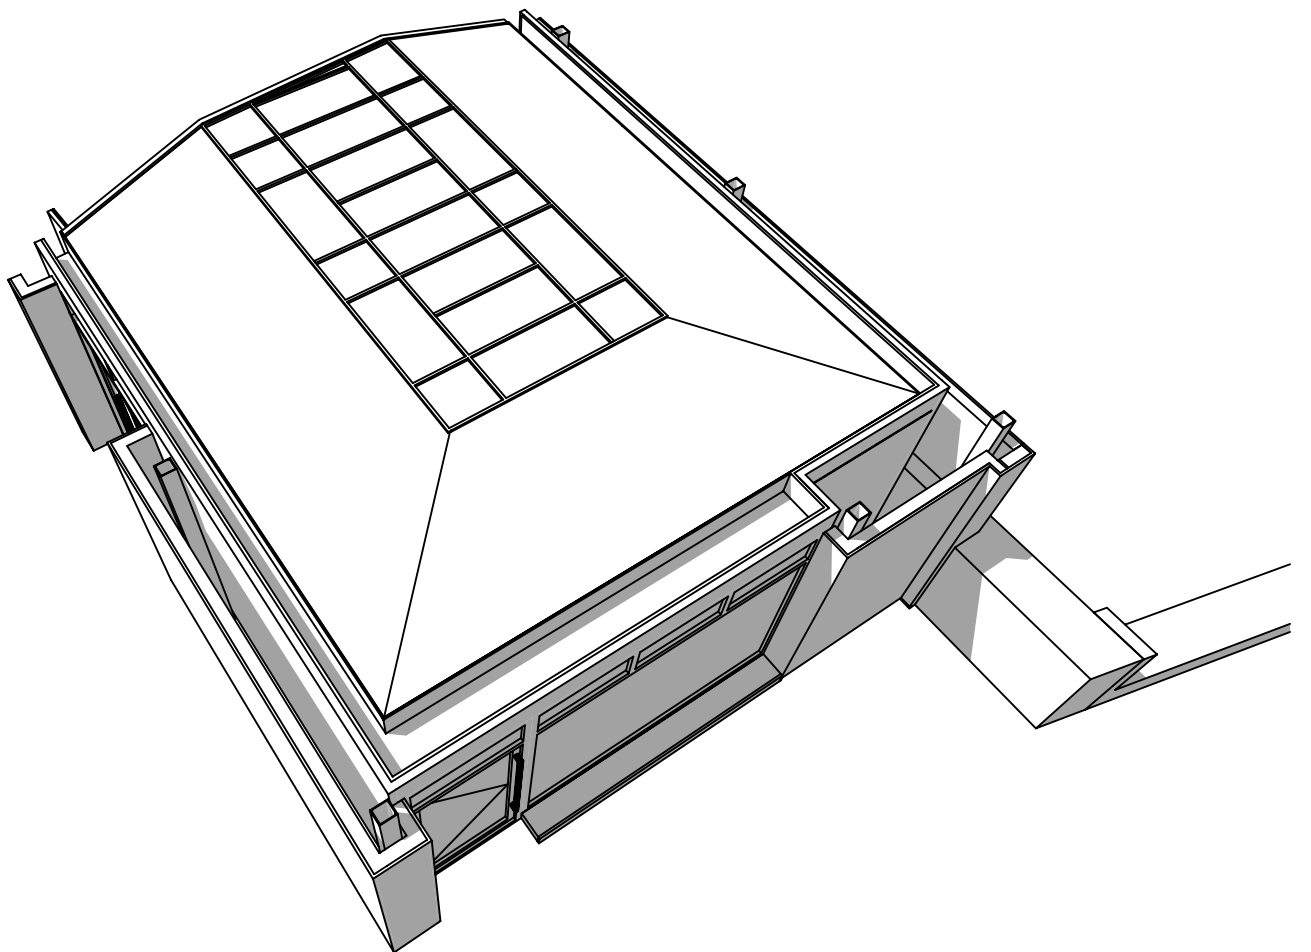

VISTA DEL BASTIDOR DESDE EL EXTERIOR

PROYECTO DE EJECUCION
AMPLIACION CENTRO DE DIA
C/ Pintor Crispín, 5; Aibar/Oibar

METALISTERÍA
Bastidor del falso techo
Perfiles normalizados HYDRO

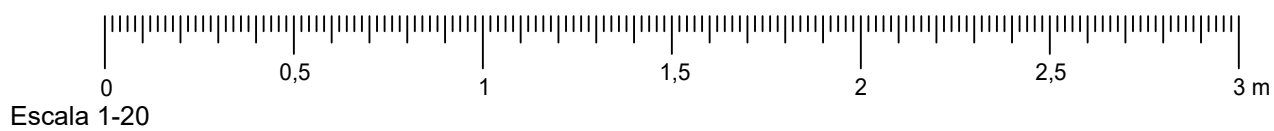

CONSTRUCCION

Nº PLANO:

1/20; 1/2
Arquitecto


Propiedad

ABRIL 2023

c-


6 A. Caballero Lobera

Excmo. Ayto. de Aibar/Oibar

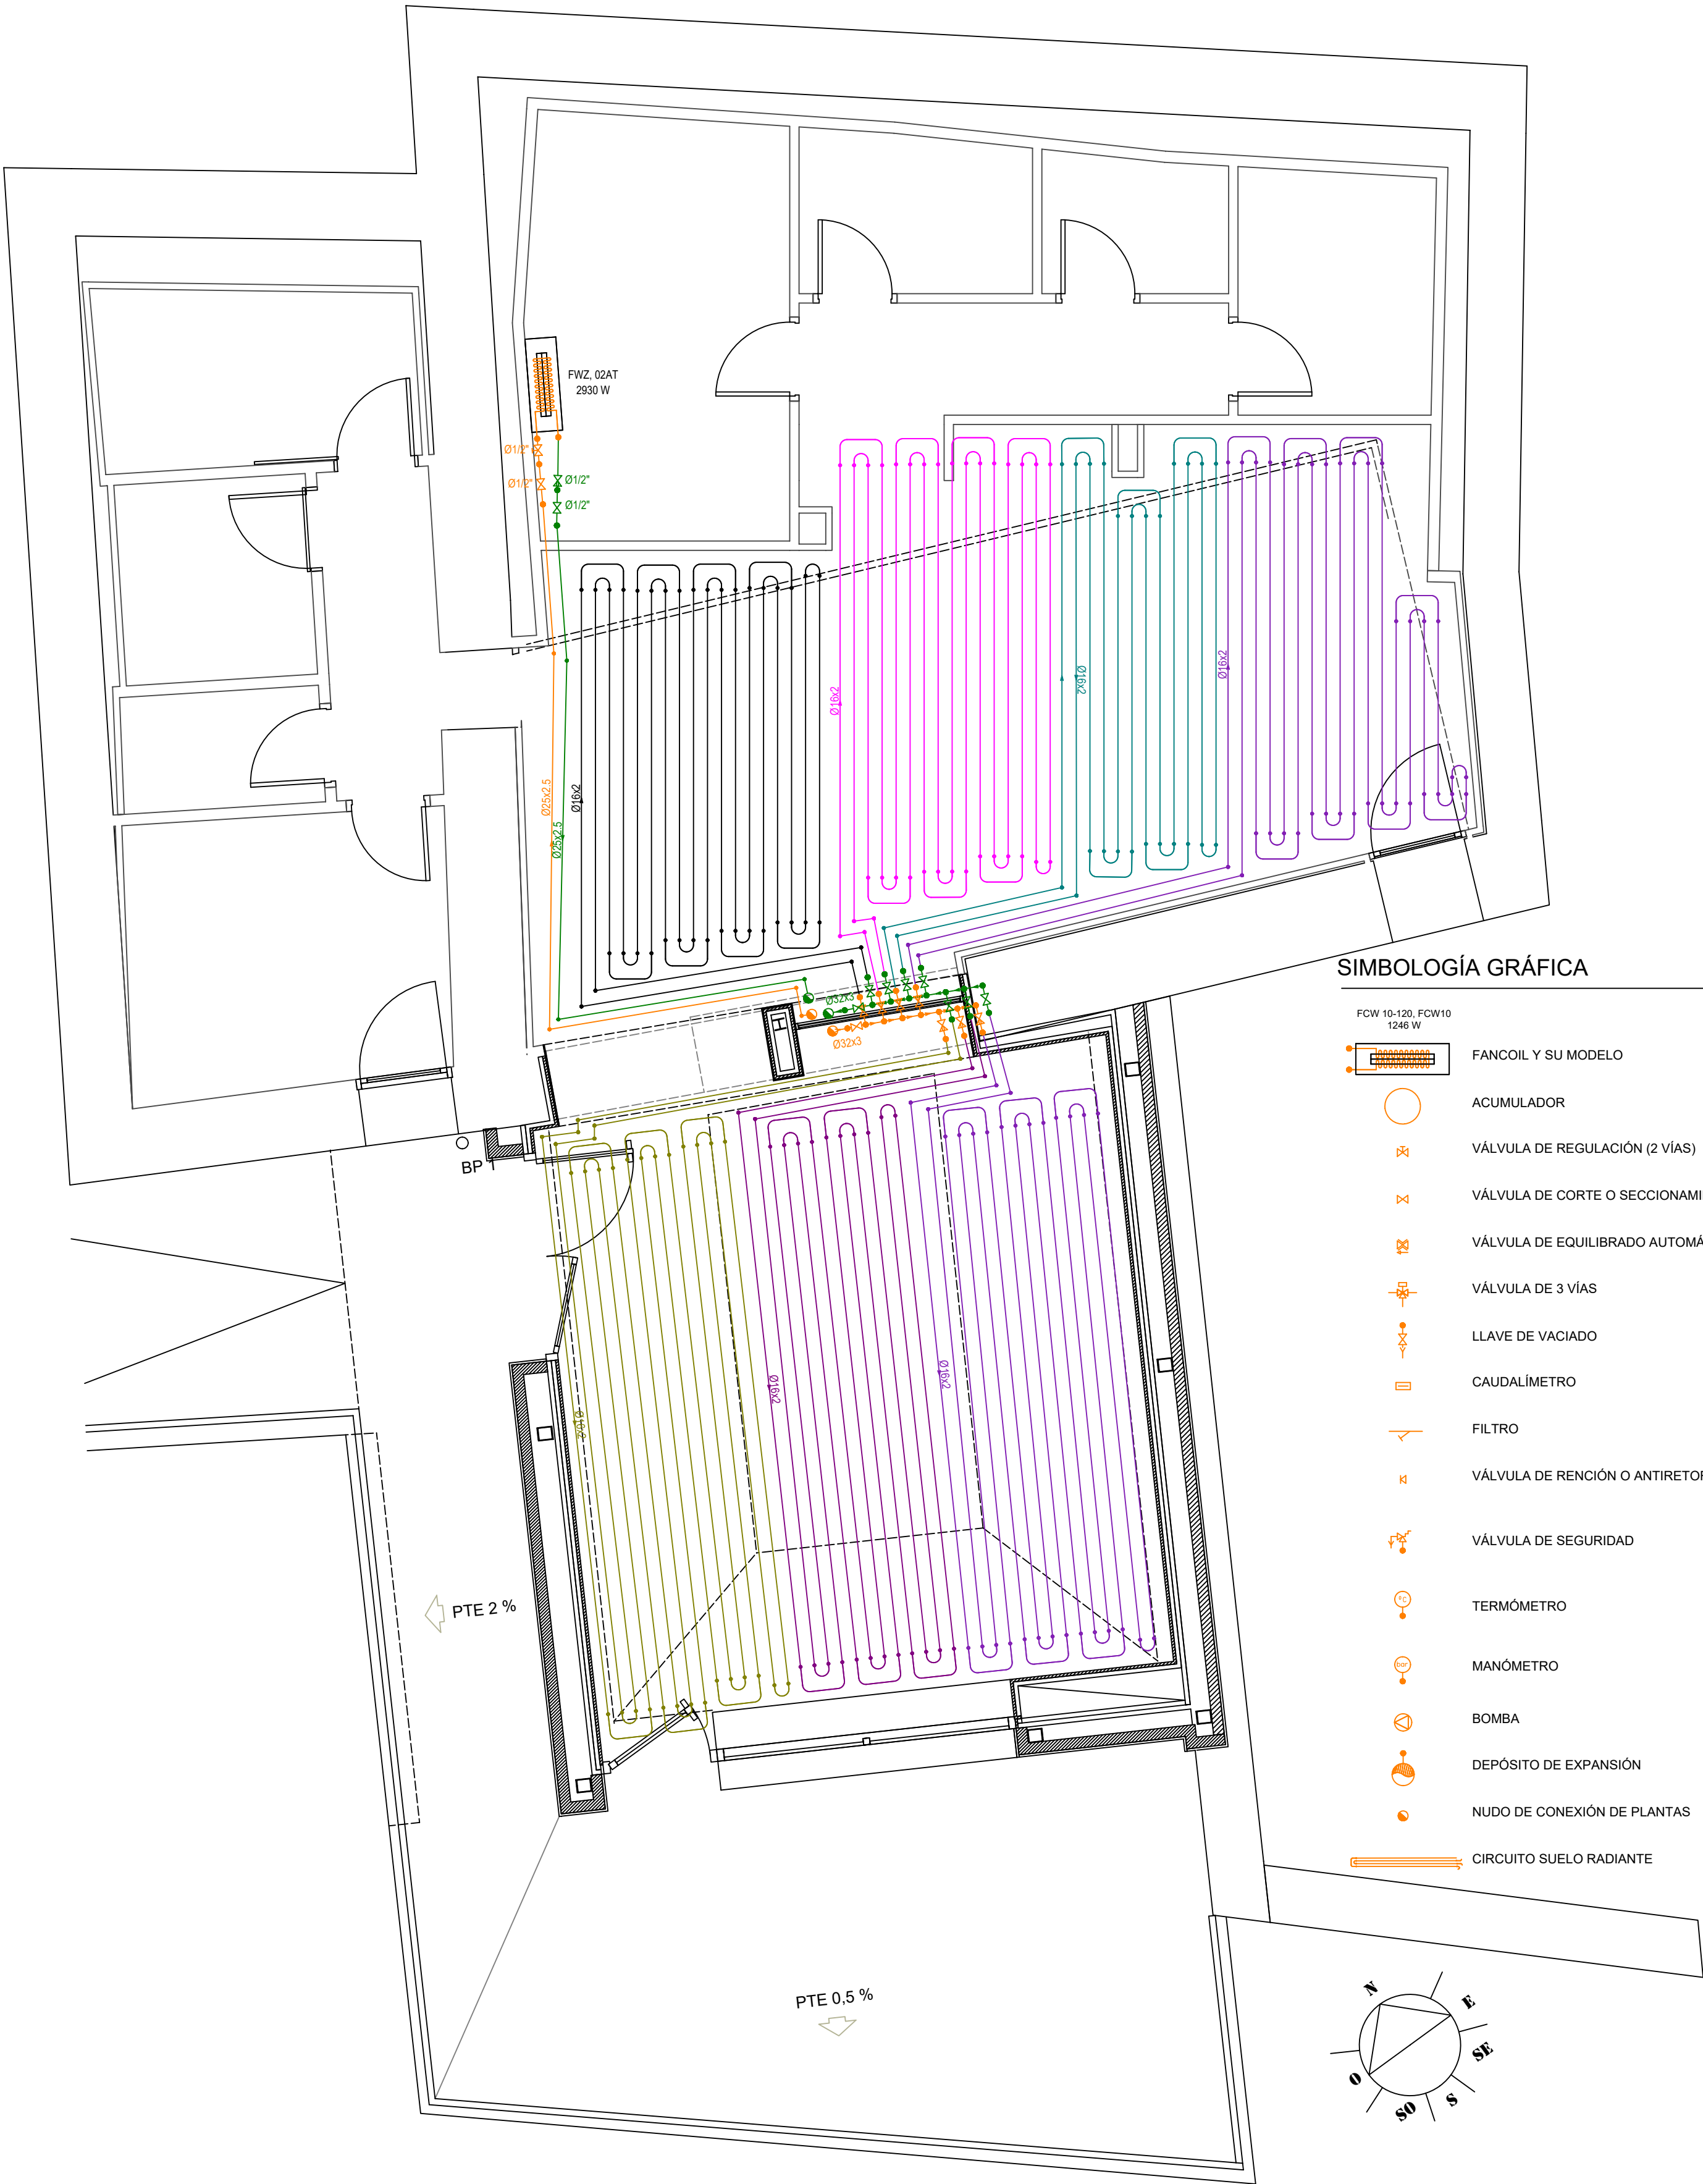

SIMBOLOGÍA GRÁFICA

- FCW 10-120, FCW10
1246 W
- FANCOIL Y SU MODELO
 - ACUMULADOR
 - VÁLVULA DE REGULACIÓN (2 VÍAS)
 - VÁLVULA DE CORTE O SECCIONAMIENTO
 - VÁLVULA DE EQUILIBRADO AUTOMÁTICO
 - VÁLVULA DE 3 VÍAS
 - LLAVE DE VACIADO
 - CAUDALÍMETRO
 - FILTRO
 - VÁLVULA DE RENCIÓN O ANTIRETORNO
 - VÁLVULA DE SEGURIDAD
 - TERMÓMETRO
 - MANÓMETRO
 - BOMBA
 - DEPÓSITO DE EXPANSIÓN
 - NUDO DE CONEXIÓN DE PLANTAS
 - CIRCUITO SUELO RADIANTE

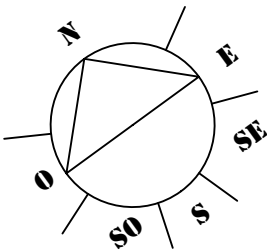

Escala 1-50

PROYECTO DE EJECUCION
AMPLIACION CENTRO DE DIA
C/ Pintor Crispín, 5; Aibar/Oibar
CALEFACCION POR SUELO RADIANTE

INSTALACIONES
Nº PLANO:

1/50
Arquitecto

Propiedad


ABRIL 2023

I-
A. Caballero Lobera

Excmo. Ayto. de Aibar/Oibar



LEYENDA ELECTRICIDAD	
	Caja de Protección y Medida
	Cuadro general de mando y protección (existente)
	Cuadro secundario Cocina (existente)
	Cuadro secundario Ampliación Sala Multiusos (planta baja)
	Cuadro secundario Ampliación Almacén (planta semisótano)
	Base de enchufe 16A+TT
	Toma TV
	Interruptor sencillo alumbrado
	Pulsador alumbrado
	Pantalla iluminación LED 60x60 35,2 W 5140 lm 4000 K CRI 80
	Aplique pared 20 W
	Pantalla fluorescente 2x36 W
	Luminaria de emergencia 200 Lm
	Equipo de fuerza

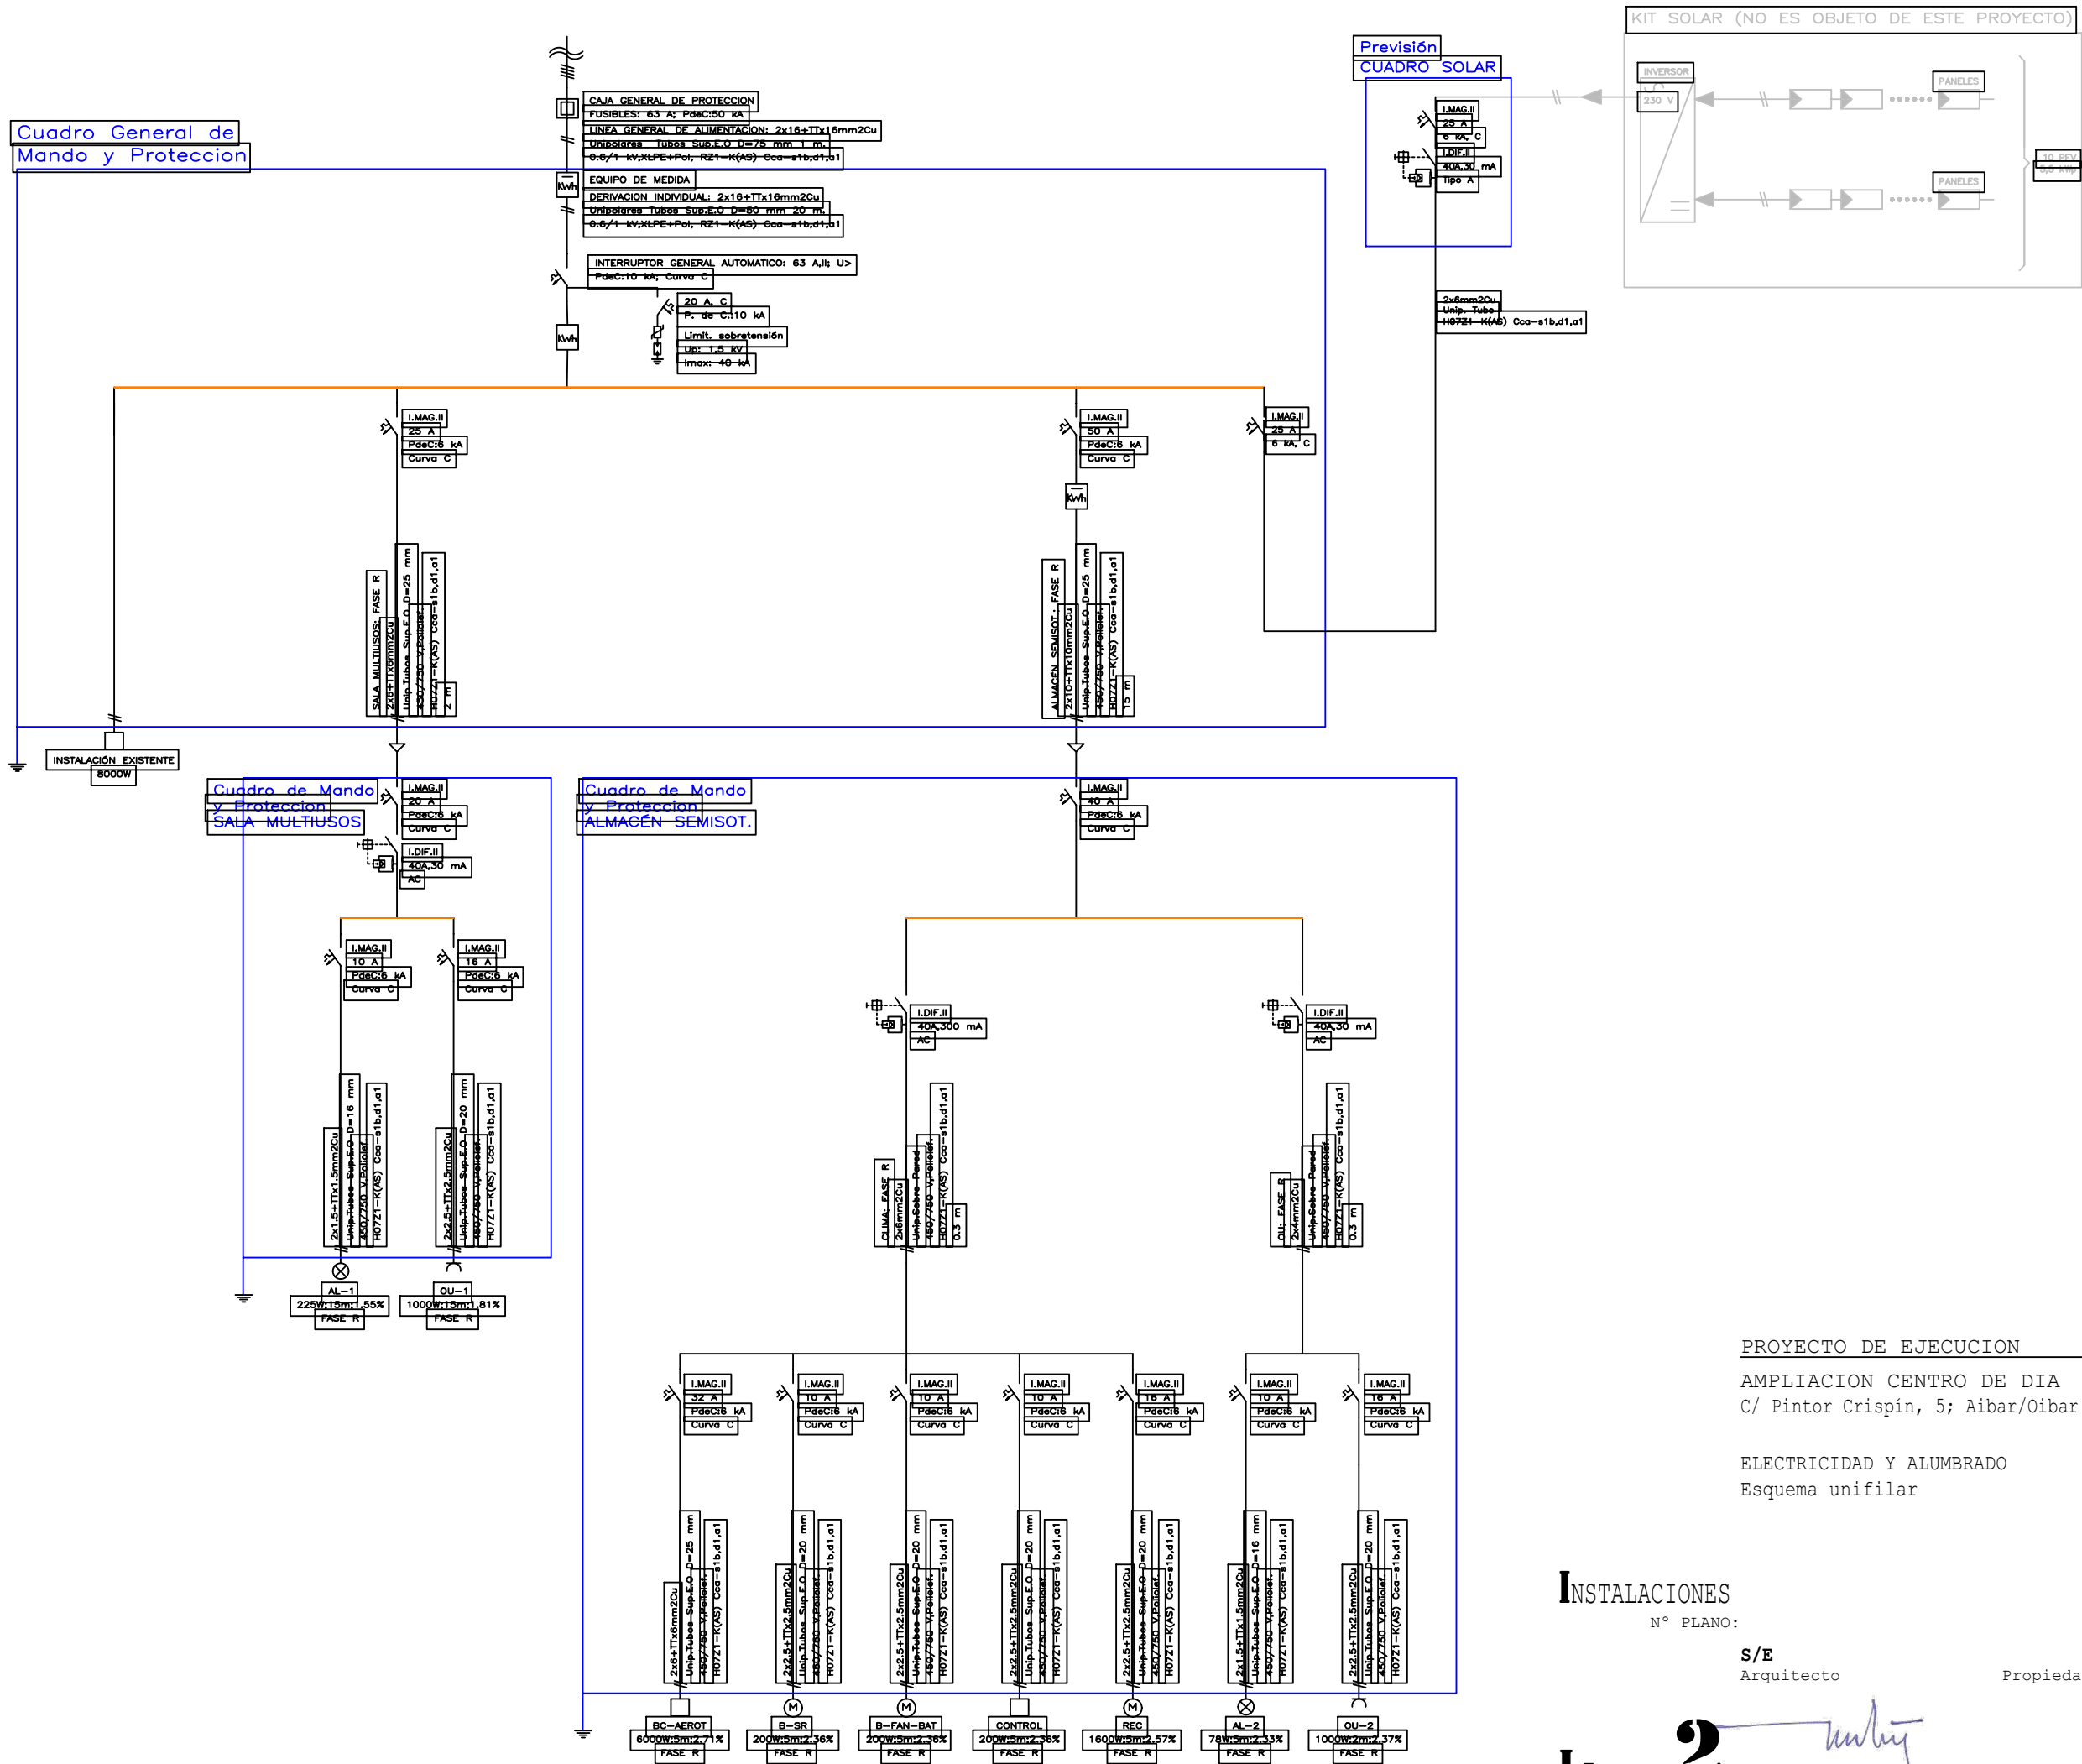

PROYECTO DE EJECUCION
AMPLIACION CENTRO DE DIA
C/ Pintor Crispin, 5; Aibar/Oibar

ELECTRICIDAD Y ALUMBRADO
Esquema unifilar

INSTALACIONES
Nº PLANO:

S/E
Arquitecto


Propiedad

ABRIL 2023

I- 2

A. Caballero Lobera


Excmo. Ayto. de Aibar/Oibar

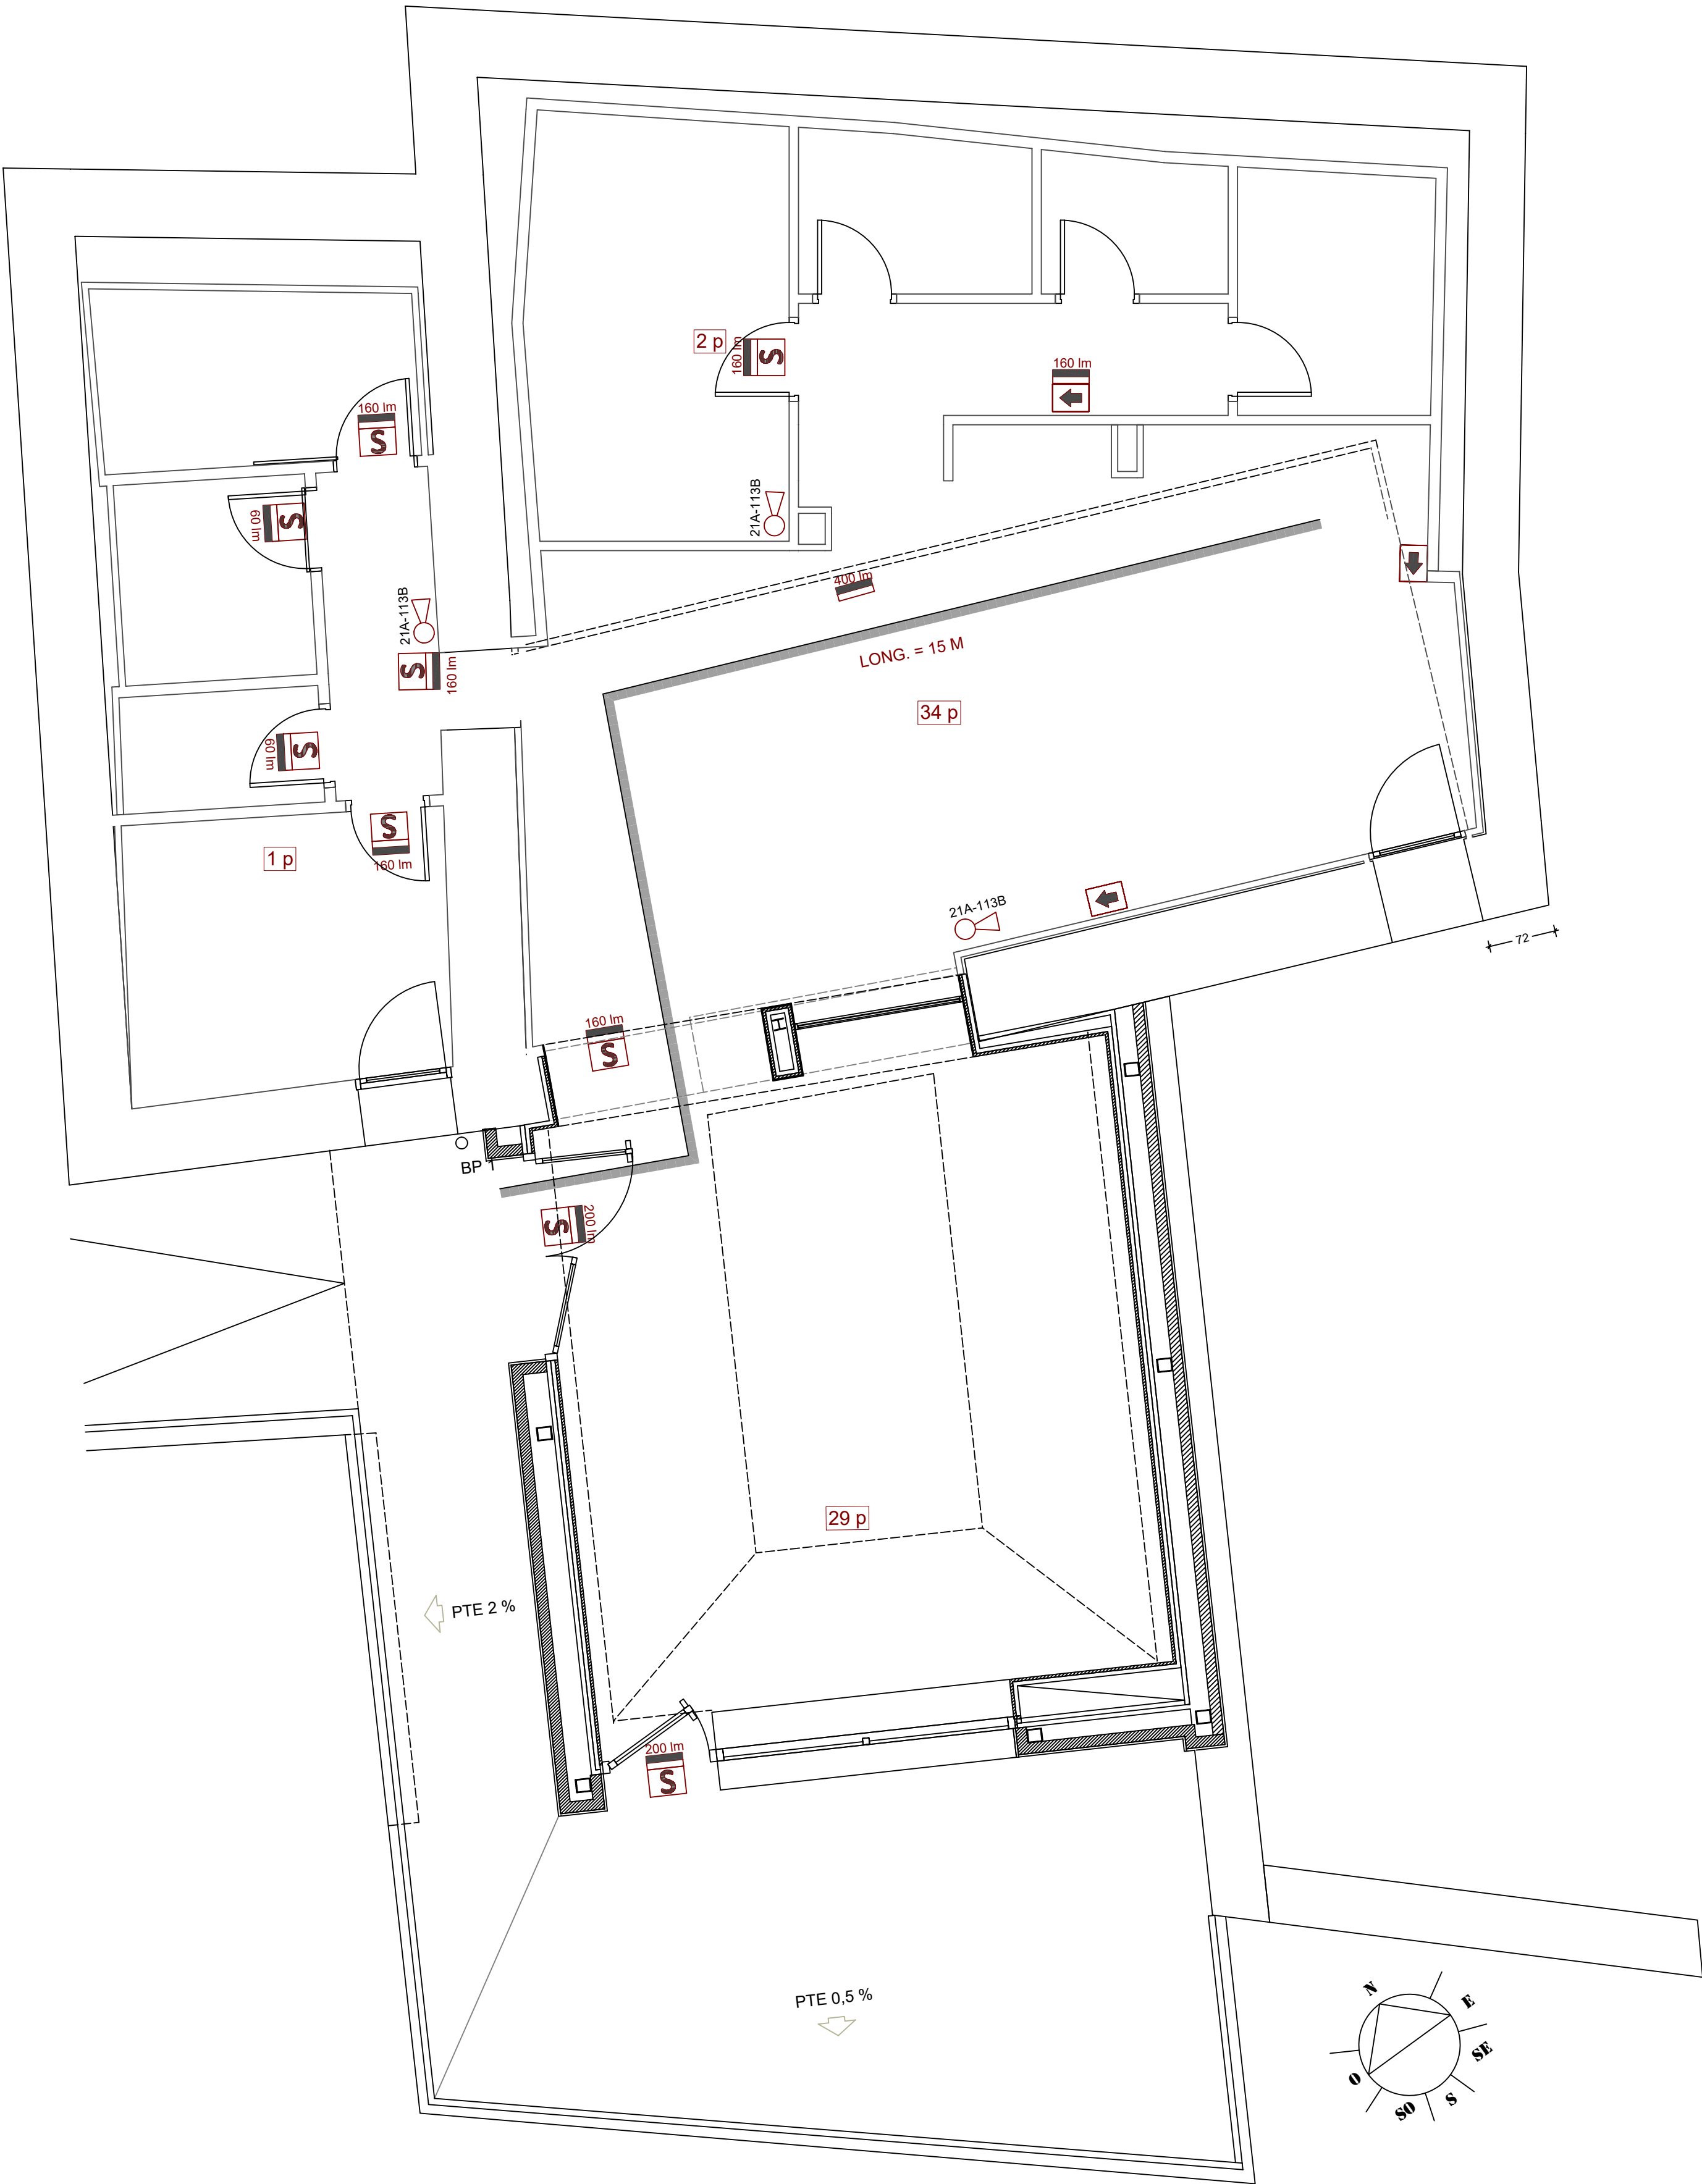

Clases de reacción al fuego de los elementos constructivos		
Situación del elemento	Revestimientos	
	De techos y paredes	De suelos
Zonas ocupables	C-s2,d0	EFL
Espacios ocultos no estancos, tales como patinillos, falsos techos y suelos elevados (excepto los existentes dentro de las viviendas) etc. o que siendo estancos, contengan instalaciones susceptibles de iniciar o de propagar un incendio.	B-s3,d0	BFL-s2



Escala 1-50

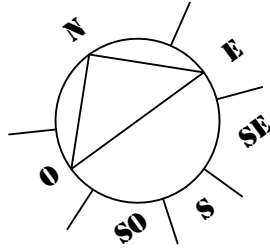

PROYECTO DE EJECUCION
AMPLIACION CENTRO DE DIA
C/ Pintor Crispín, 5; Aibar/Oibar
SEGURIDAD CONTRA INCENDIOS

INSTALACIONES
Nº PLANO:

1/50
Arquitecto

Propiedad


ABRIL 2023

I- 3 A. Caballero Lobera


Excmo. Ayto. de Aibar/Oibar

EL PRESENTE DOCUMENTO ES COPIA DE SU ORIGINAL DEL QUE ES AUTOR EL ARQUITECTO D. A. CABALLERO LOBERA. SU UTILIZACIÓN, ASÍ COMO CUALQUIER REPRODUCCIÓN O CESIÓN A TERCEROS REQUERIRÁ LA PREVENIA AUTORIZACIÓN EXPRESA DE SU AUTOR. QUEDANDO EN TODO CASO PROHIBIDA CUALQUIER MODIFICACIÓN UNILATERAL DEL MISMO.

A. CABALLERO ARQUITECTO
C/ CONCEJO DE BADOZARIN, 3 BAJO OF. C. 31016 PANPLONIA. Tfno: 948 / 16 20 09

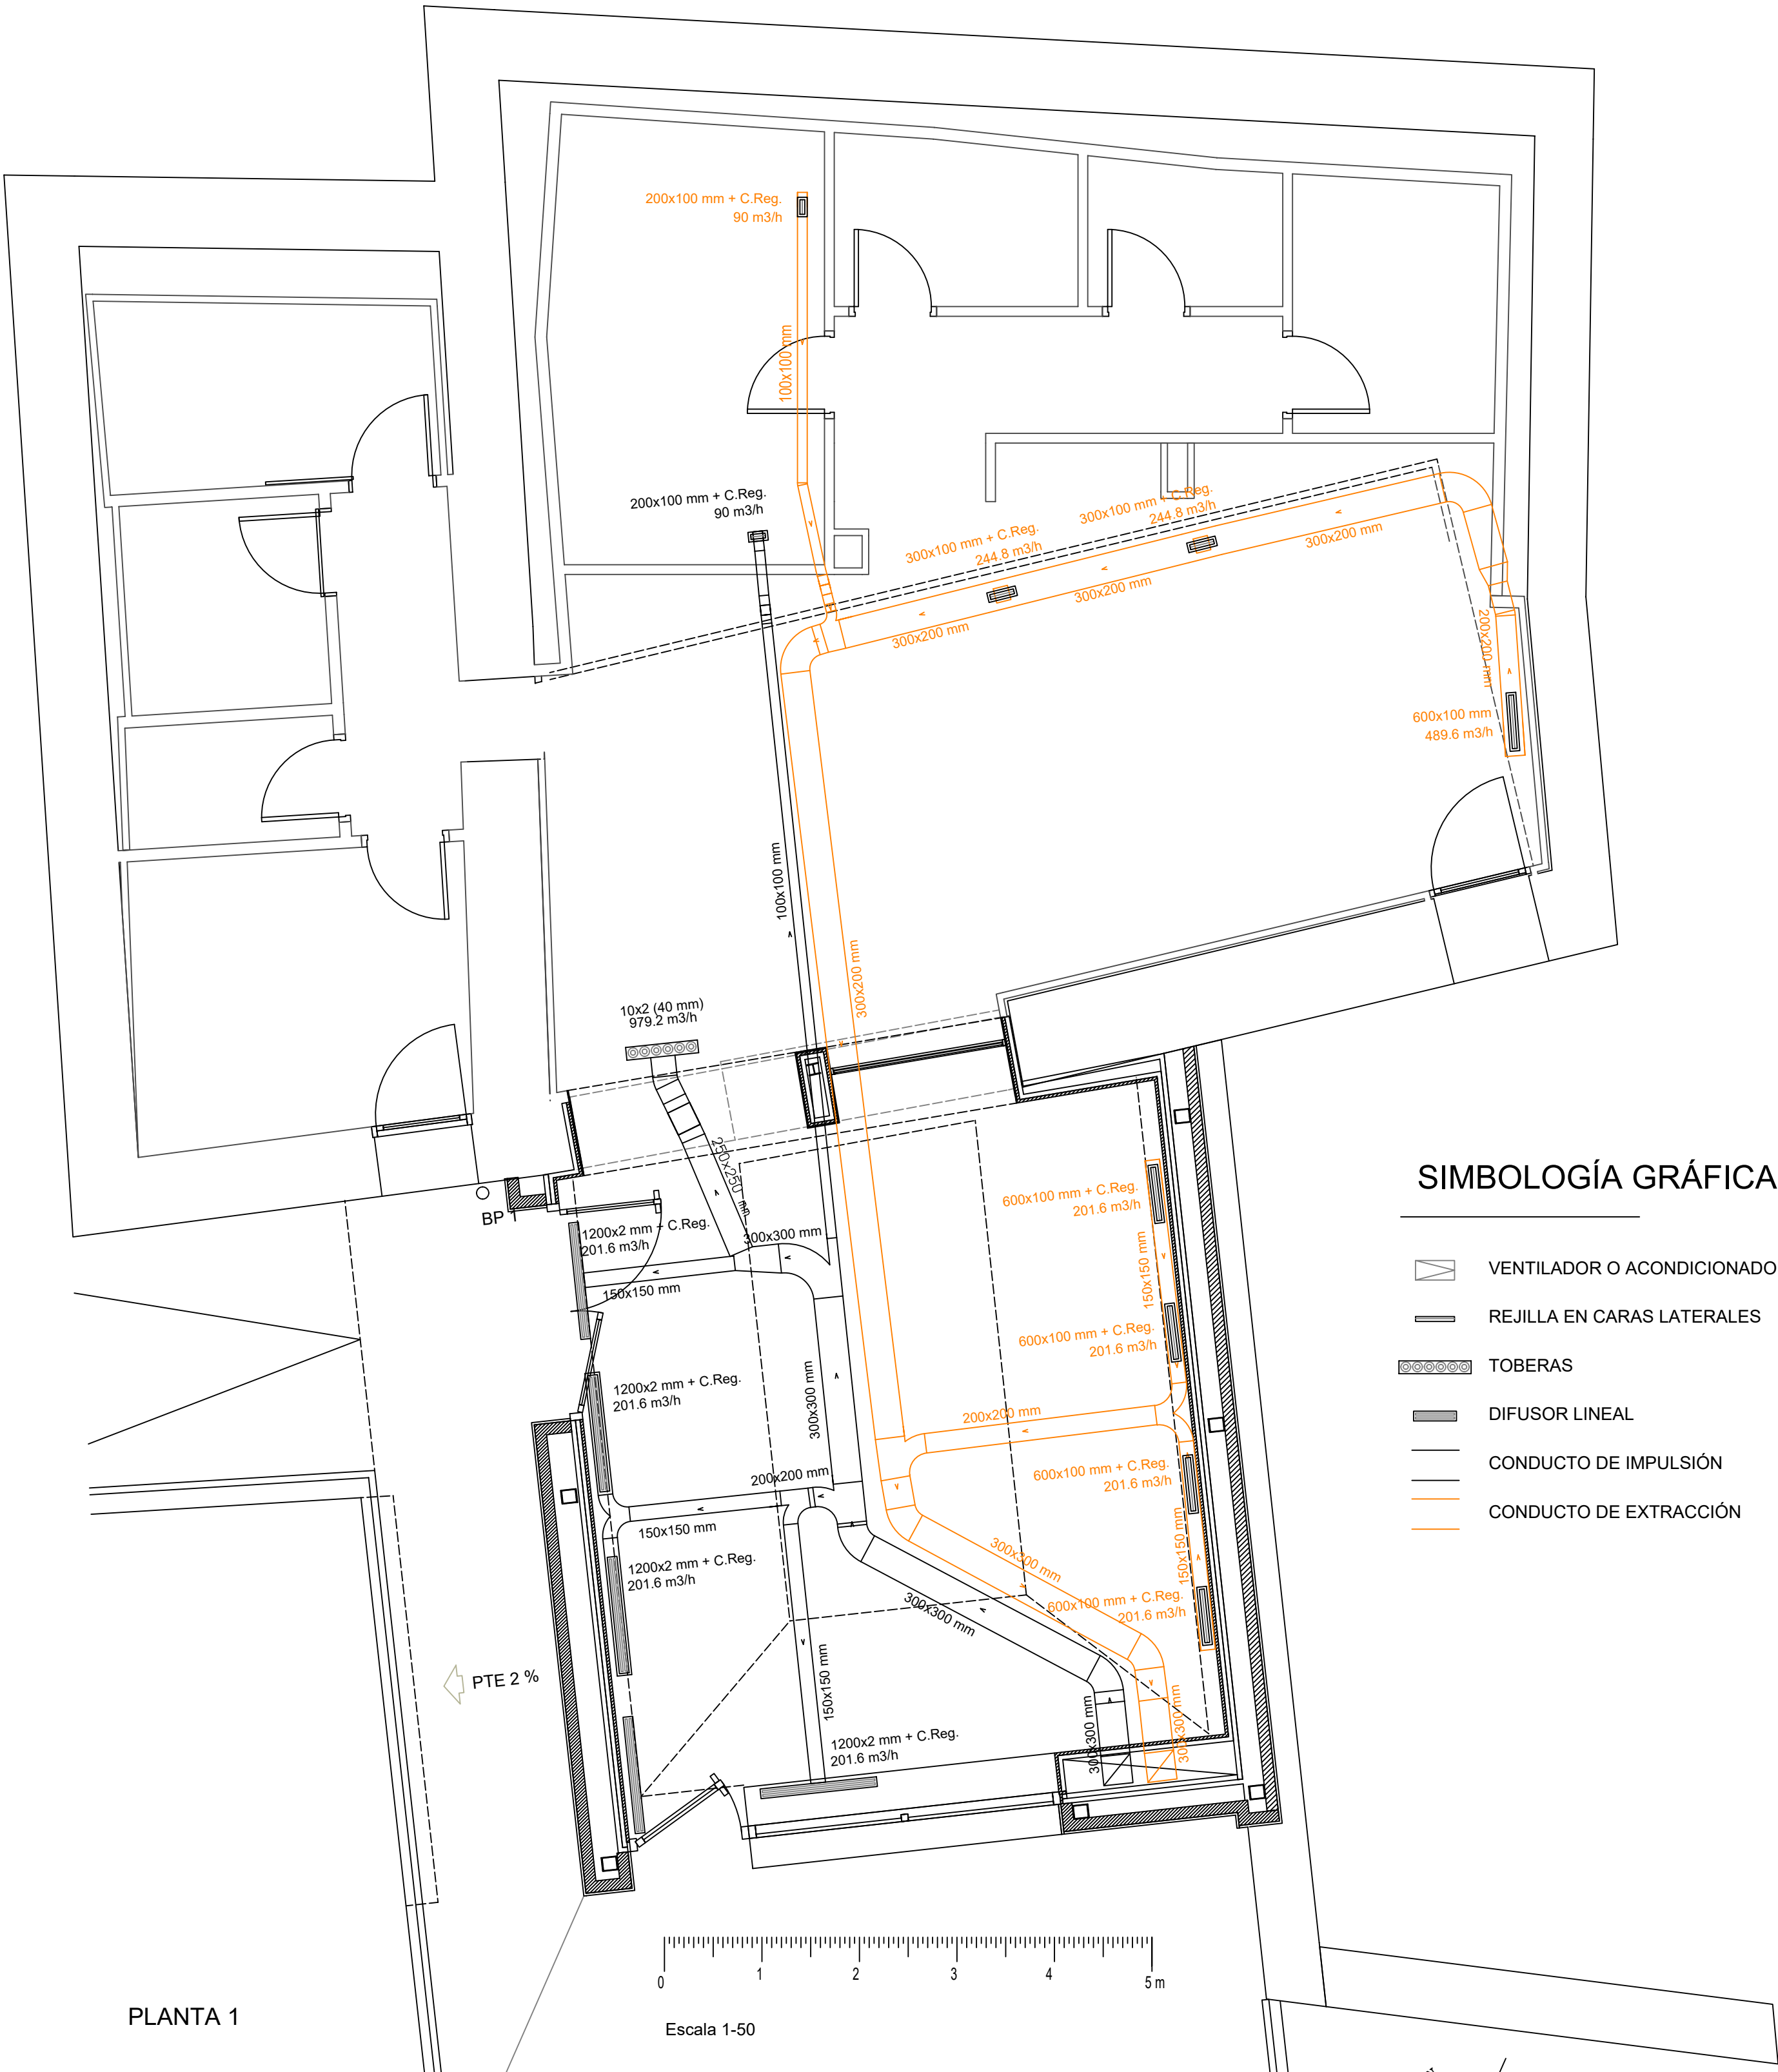

PLANTA 1

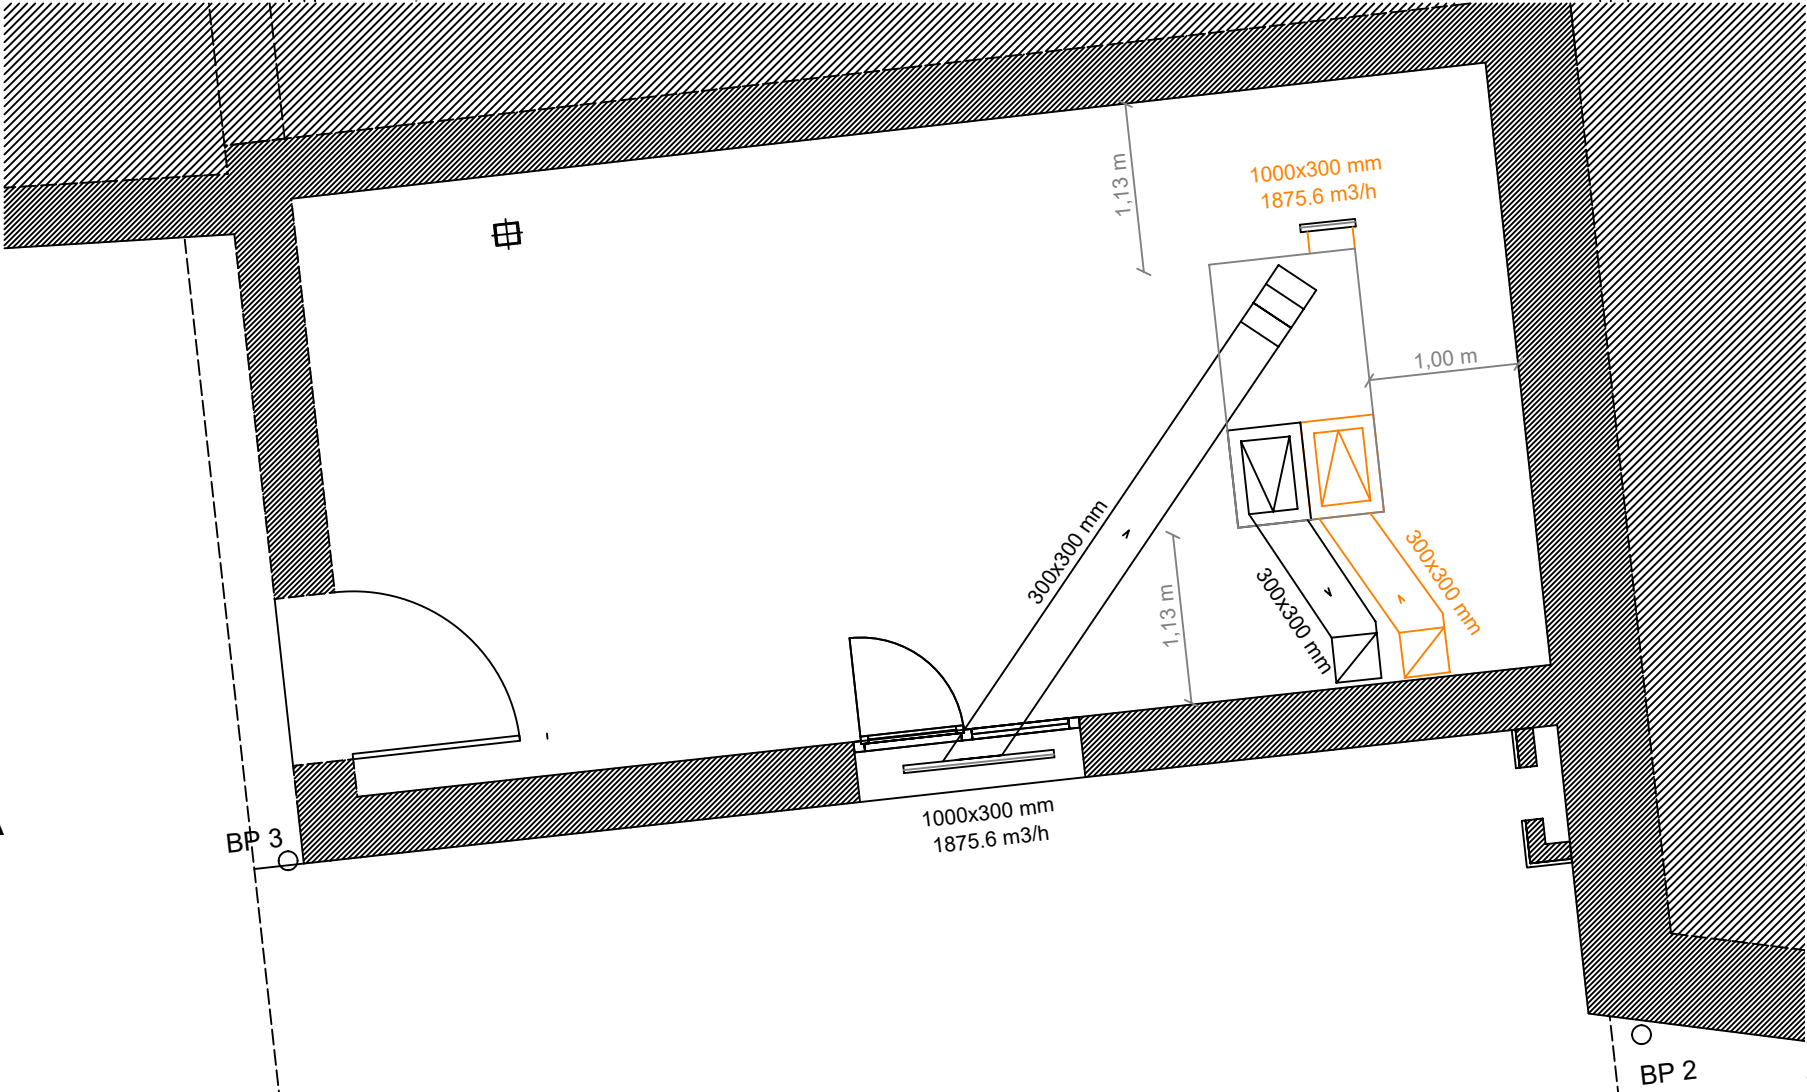

PLANTA BAJA

SIMBOLOGÍA GRÁFICA

- VENTILADOR O ACONDICIONADOR
- REJILLA EN CARAS LATERALES
- TOBERAS
- DIFUSOR LINEAL
- CONDUCTO DE IMPULSIÓN
- CONDUCTO DE EXTRACCIÓN

PROYECTO DE EJECUCION
AMPLIACION CENTRO DE DIA
C/ Pintor Crispín, 5; Aibar/Oibar

CLIMATIZACION
Situación de las máquinas y
distribución de los conductos.

INSTALACIONES
Nº PLANO:


1/50
Arquitecto

Propiedad

ABRIL 2023


4 A. Caballero Lobera

Excmo. Ayto. de Aibar/Oibar

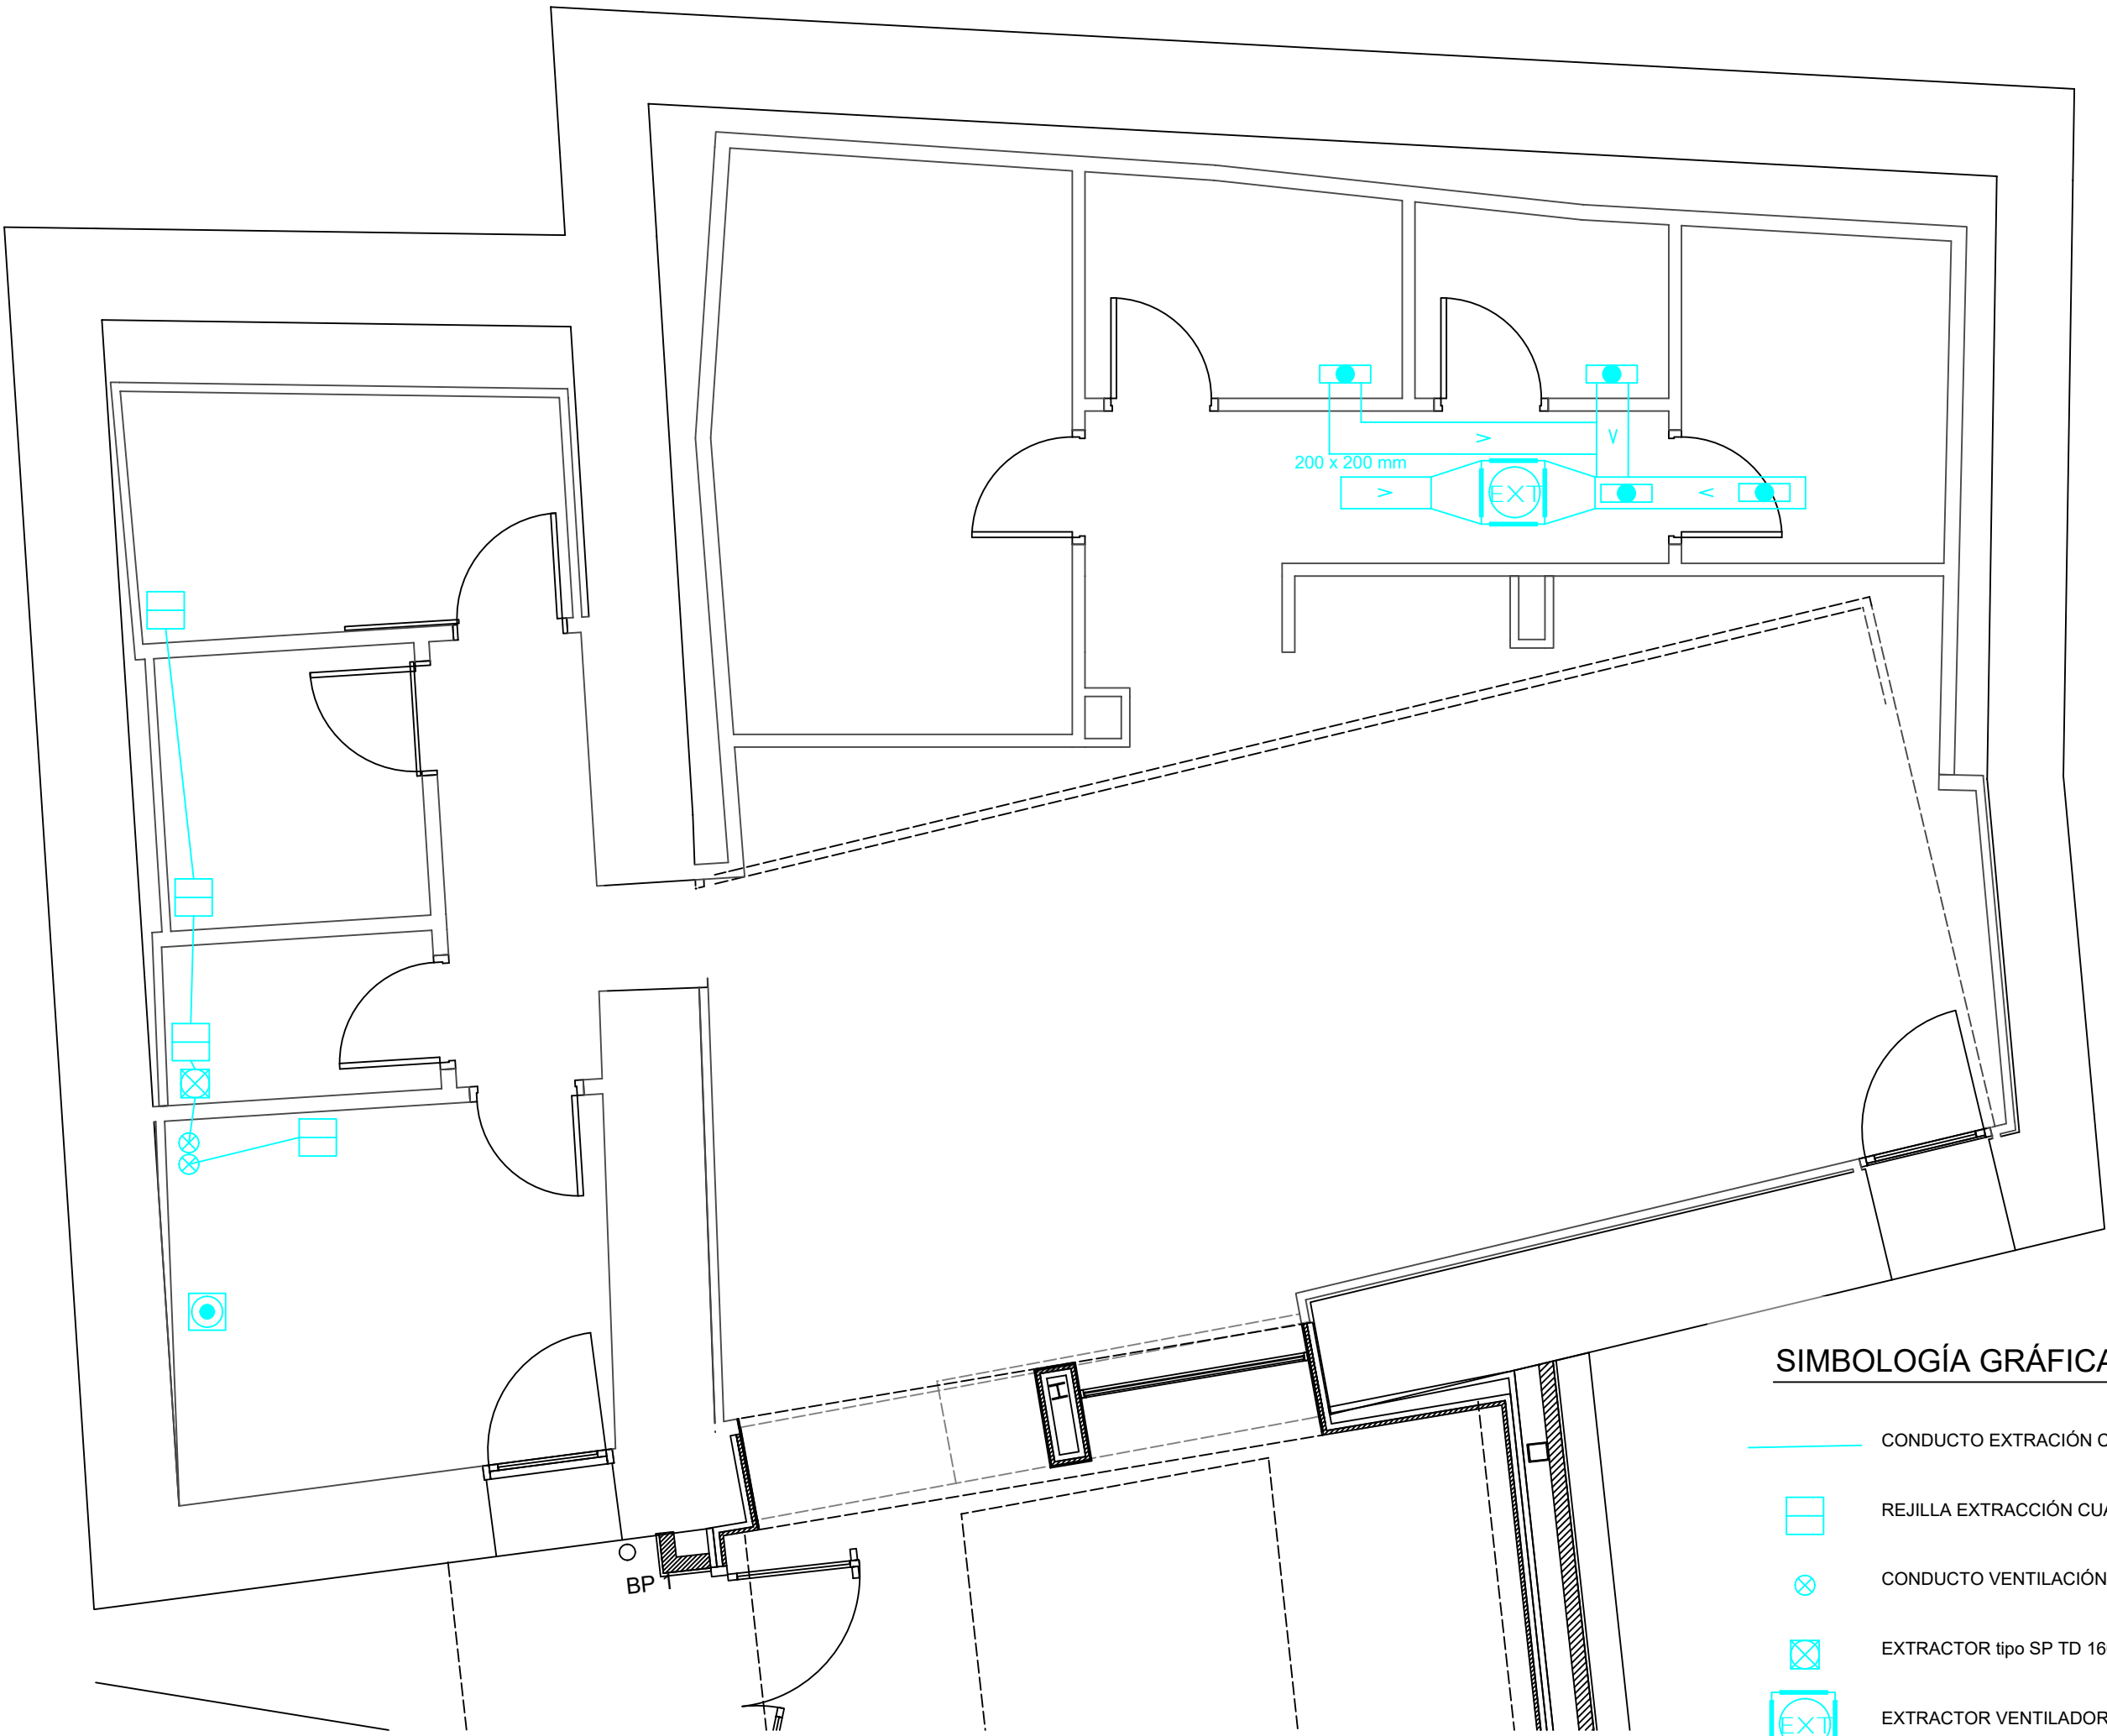

SIMBOLOGÍA GRÁFICA

- CONDUCTO EXTRACCIÓN CHAPA ACERO GALVANIZADO
- REJILLA EXTRACCIÓN CUADRADA
- CONDUCTO VENTILACIÓN PVC
- EXTRACTOR tipo SP TD 160/100N. Silent
- EXTRACTOR VENTILADOR
- CONDUCTO DE EXTRACCIÓN HELICOIDAL GALVANIZADO DE 0.5mm DE ESPESOR
- REJILLA RETORNO EXTRACCIÓN LAMAS FIJAS 45°
- CONDUCTO EXTRACCIÓN CHAPA ACERO GALVANIZADO

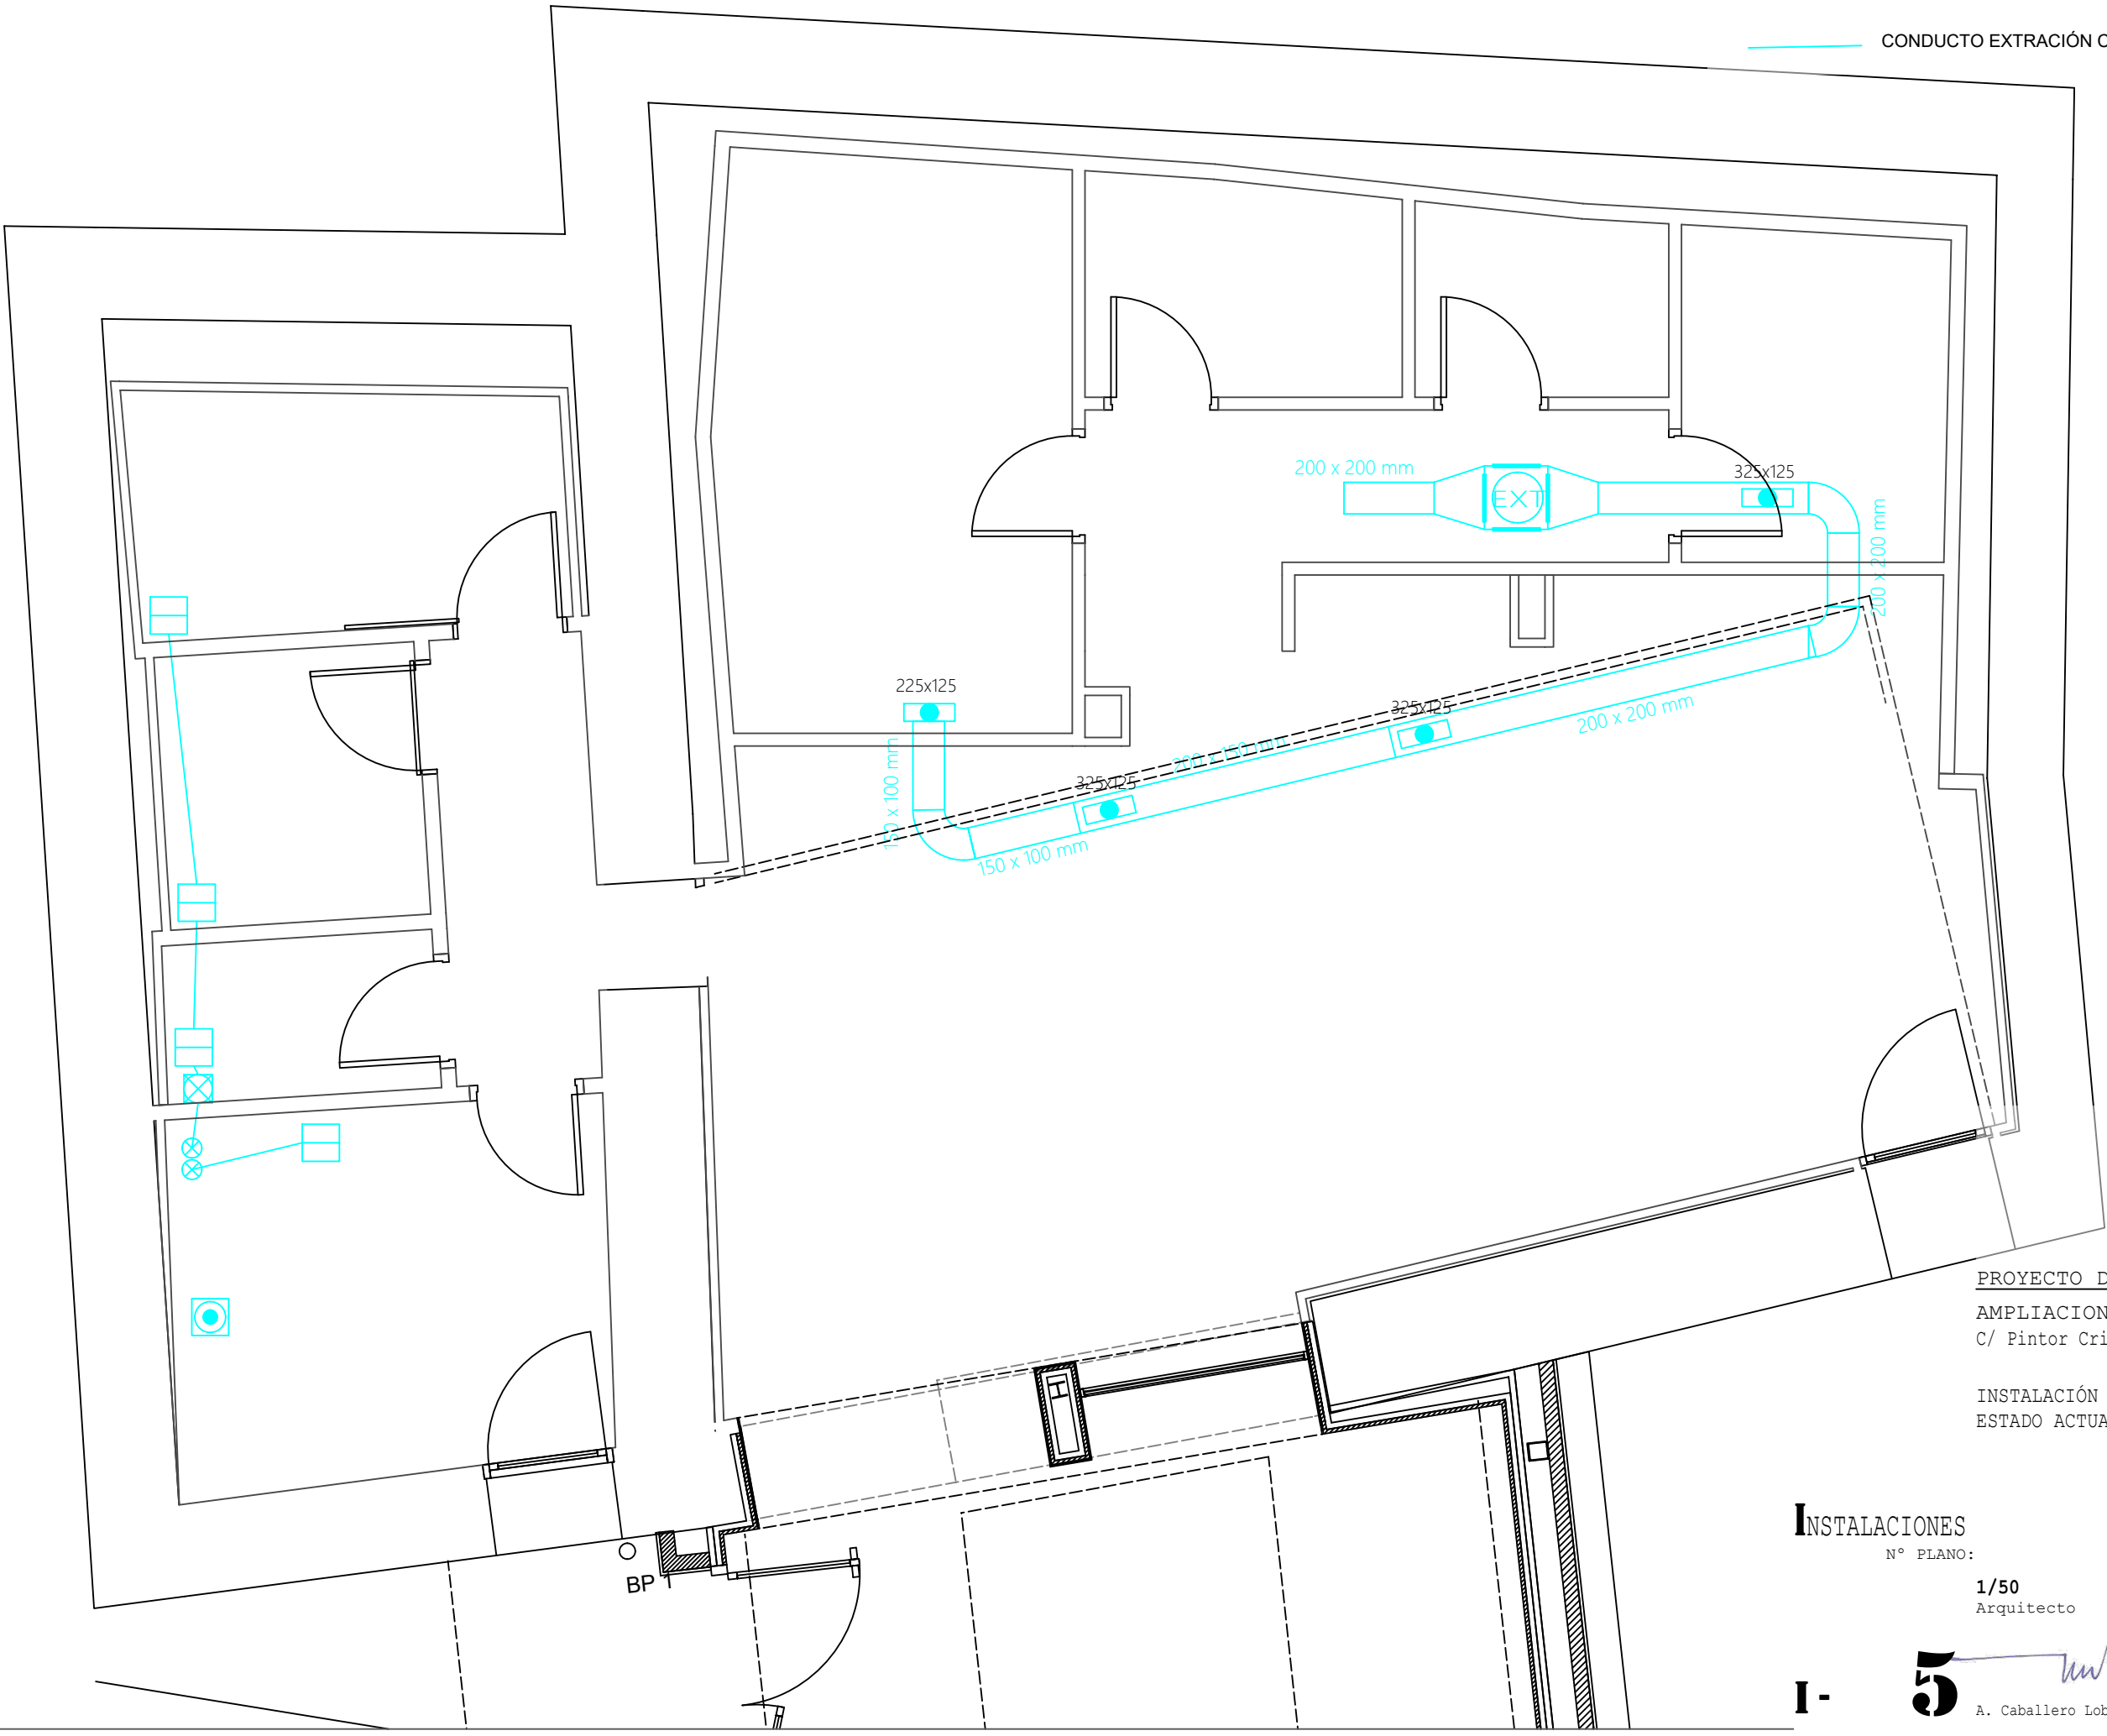

PROYECTO DE EJECUCION
AMPLIACION CENTRO DE DIA
C/ Pintor Crispín, 5; Aibar/Oibar

INSTALACIÓN DE VENTILACIÓN
ESTADO ACTUAL Y REFORMADO

INSTALACIONES
Nº PLANO:

1/50
Arquitecto



Propiedad

ABRIL 2023


I-

5
A. Caballero Lobera


Excmo. Ayto. de Aibar/Oibar

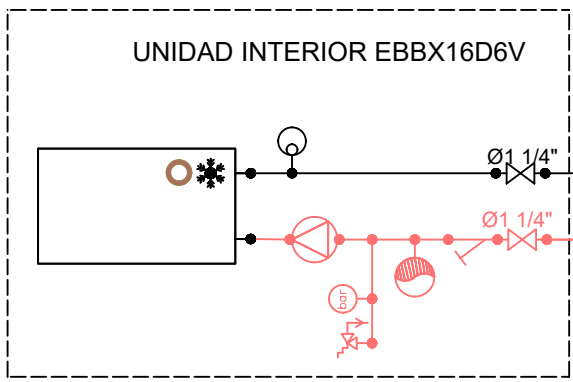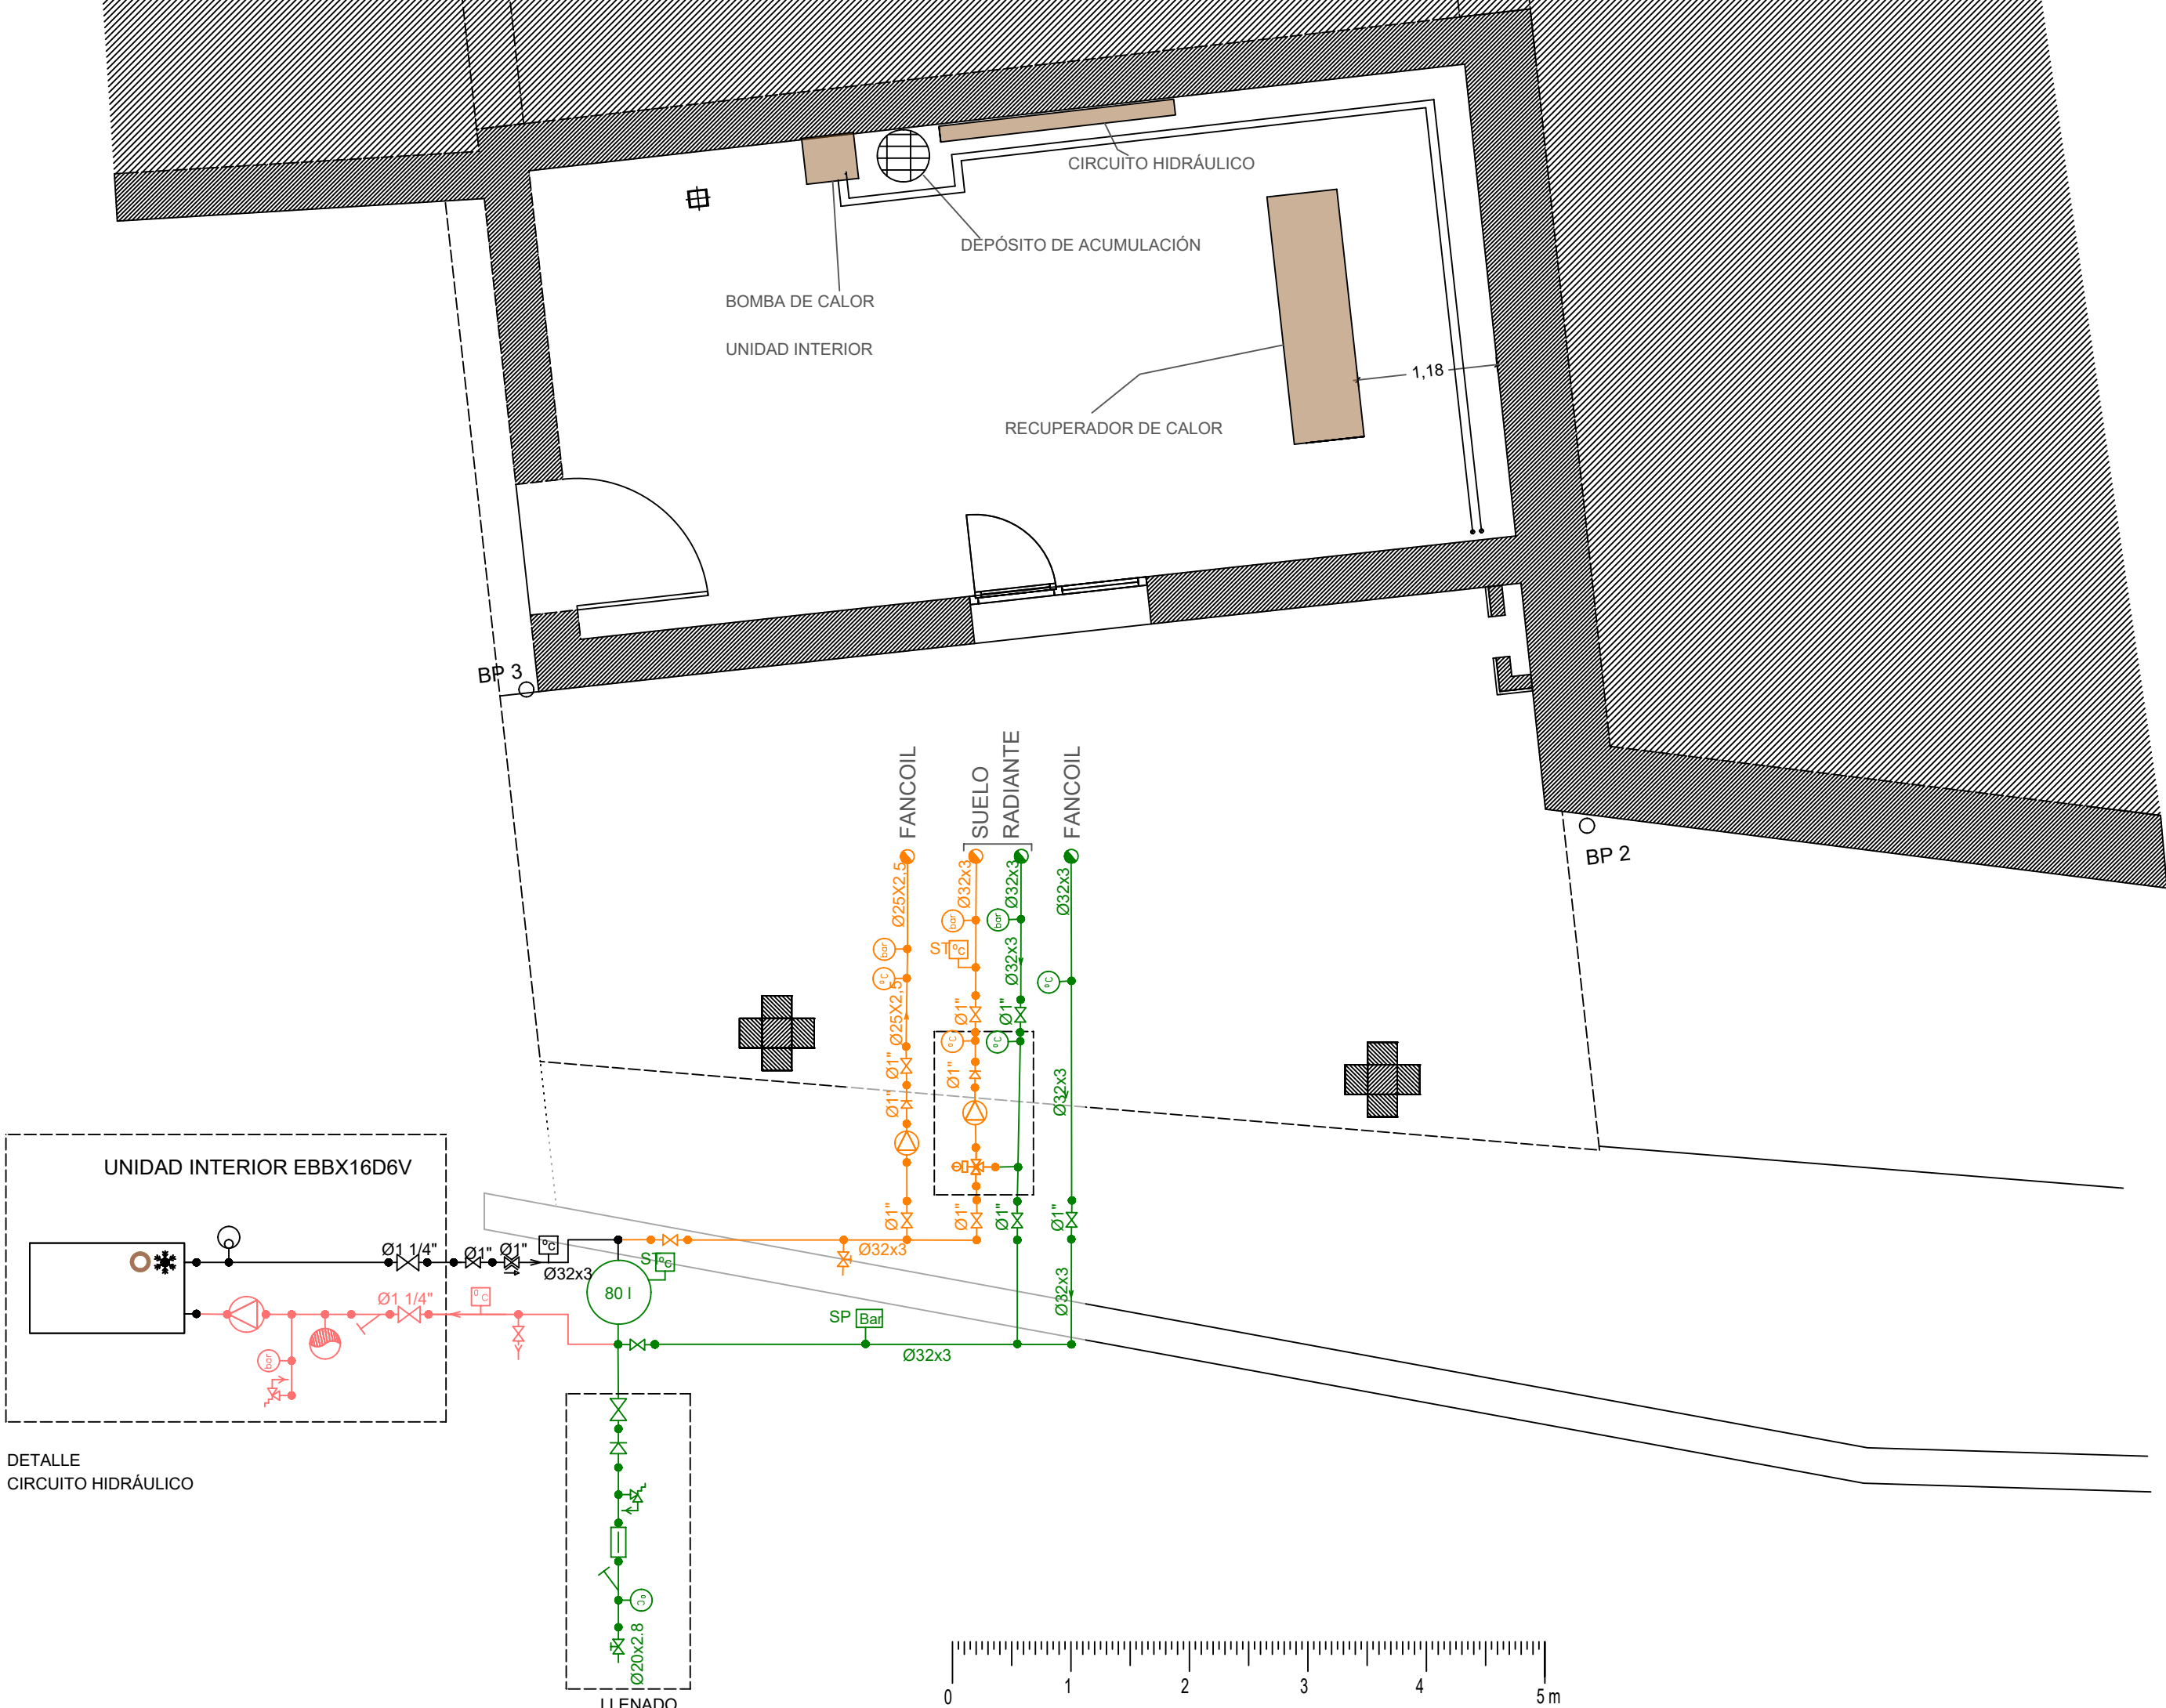

DETALLE
CIRCUITO HIDRÁULICO

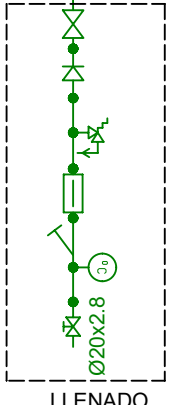

Escala 1-50

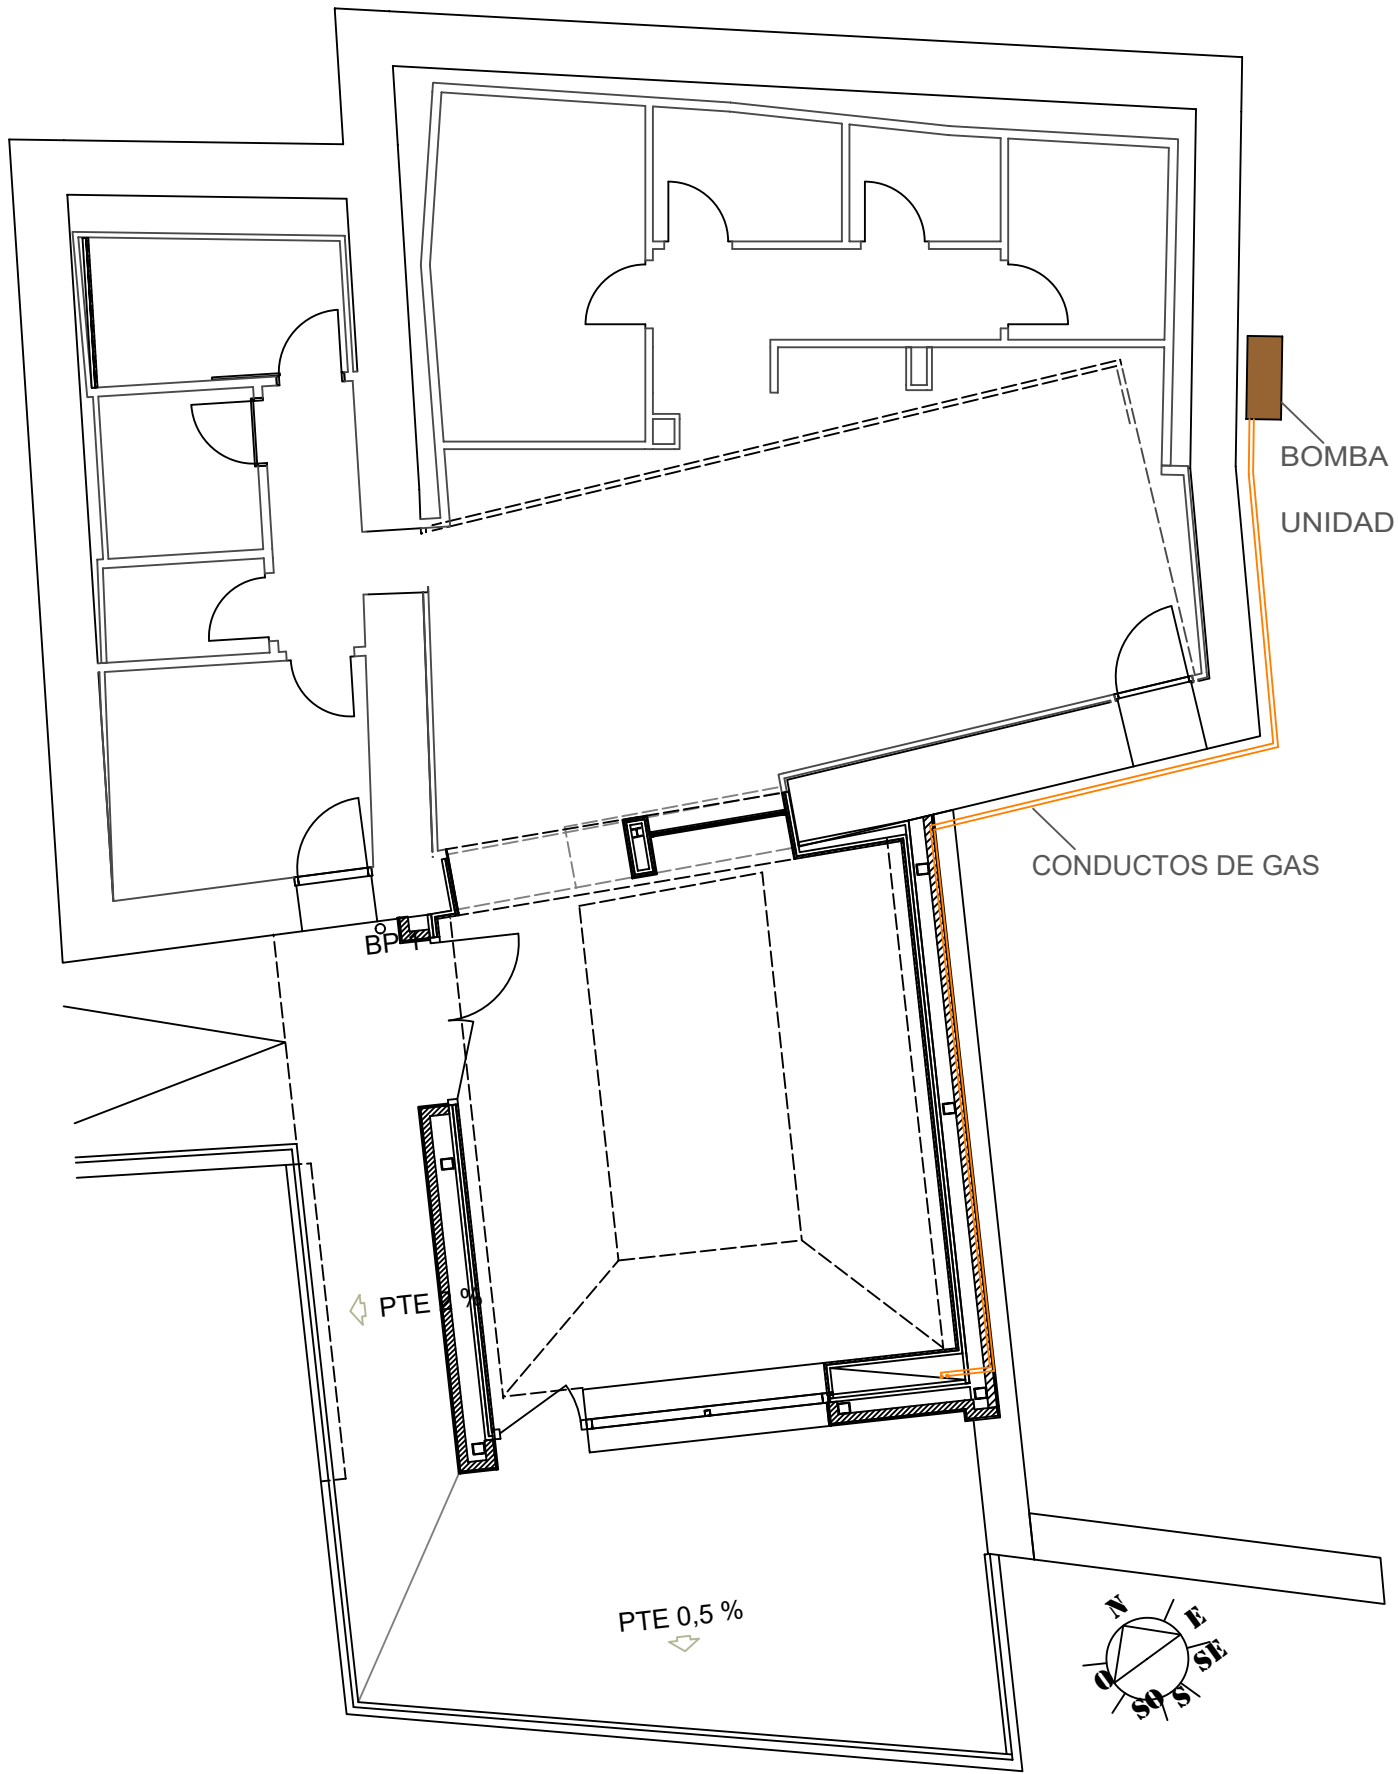


SIMBOLOGÍA GRÁFICA

- BOMBA DE CALOR
- VÁLVULA 3 VÍAS
- DEPÓSITO DE EXPANSIÓN
- PURGADOR DE AIRE
- VÁLVULA DE SEGURIDAD
- LLAVE DE VACIADO
- LLAVE DE LLENADO
- TERMÓMETRO
- SONDA TEMPERATURA
- MANÓMETRO
- TUBERÍA
- BOMBA
- VÁLVULA DE CORTE O SECCIONAMIENTO
- FILTRO
- DEPOSITO DE INERCIA
- UNIDAD DE TRATAMIENTO AIRE

PROYECTO DE EJECUCION
AMPLIACION CENTRO DE DIA
C/ Pintor Crispín, 5; Aibar/Oibar

INSTALACION DE CLIMATIZACION
Sistema hidráulico

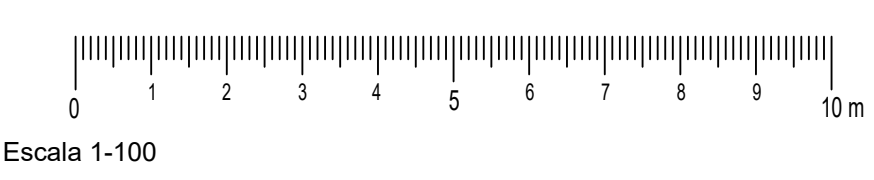

Escala 1-100

INSTALACIONES

Nº PLANO:

1/50; 1/100
Arquitecto

Propiedad

ABRIL 2023

I- **6** *A. Caballero Lobera*

Excmo. Ayto. de Aibar/Oibar



- ① RESIDUOS DE HORMIGÓN
- ② RESIDUOS DE LADRILLOS Y TEJAS
- ③ RESIDUOS DE MADERAS
- ④ RESIDUO BANAL

GESTION DE RESIDUOS (RCDs)
AMPLIACION CENTRO DE DIA
C/ Pintor Crispín, 5; Aibar/Oibar

OCUPACIÓN DE VÍA PÚBLICA
UBICACIÓN DE CONTENEDORES