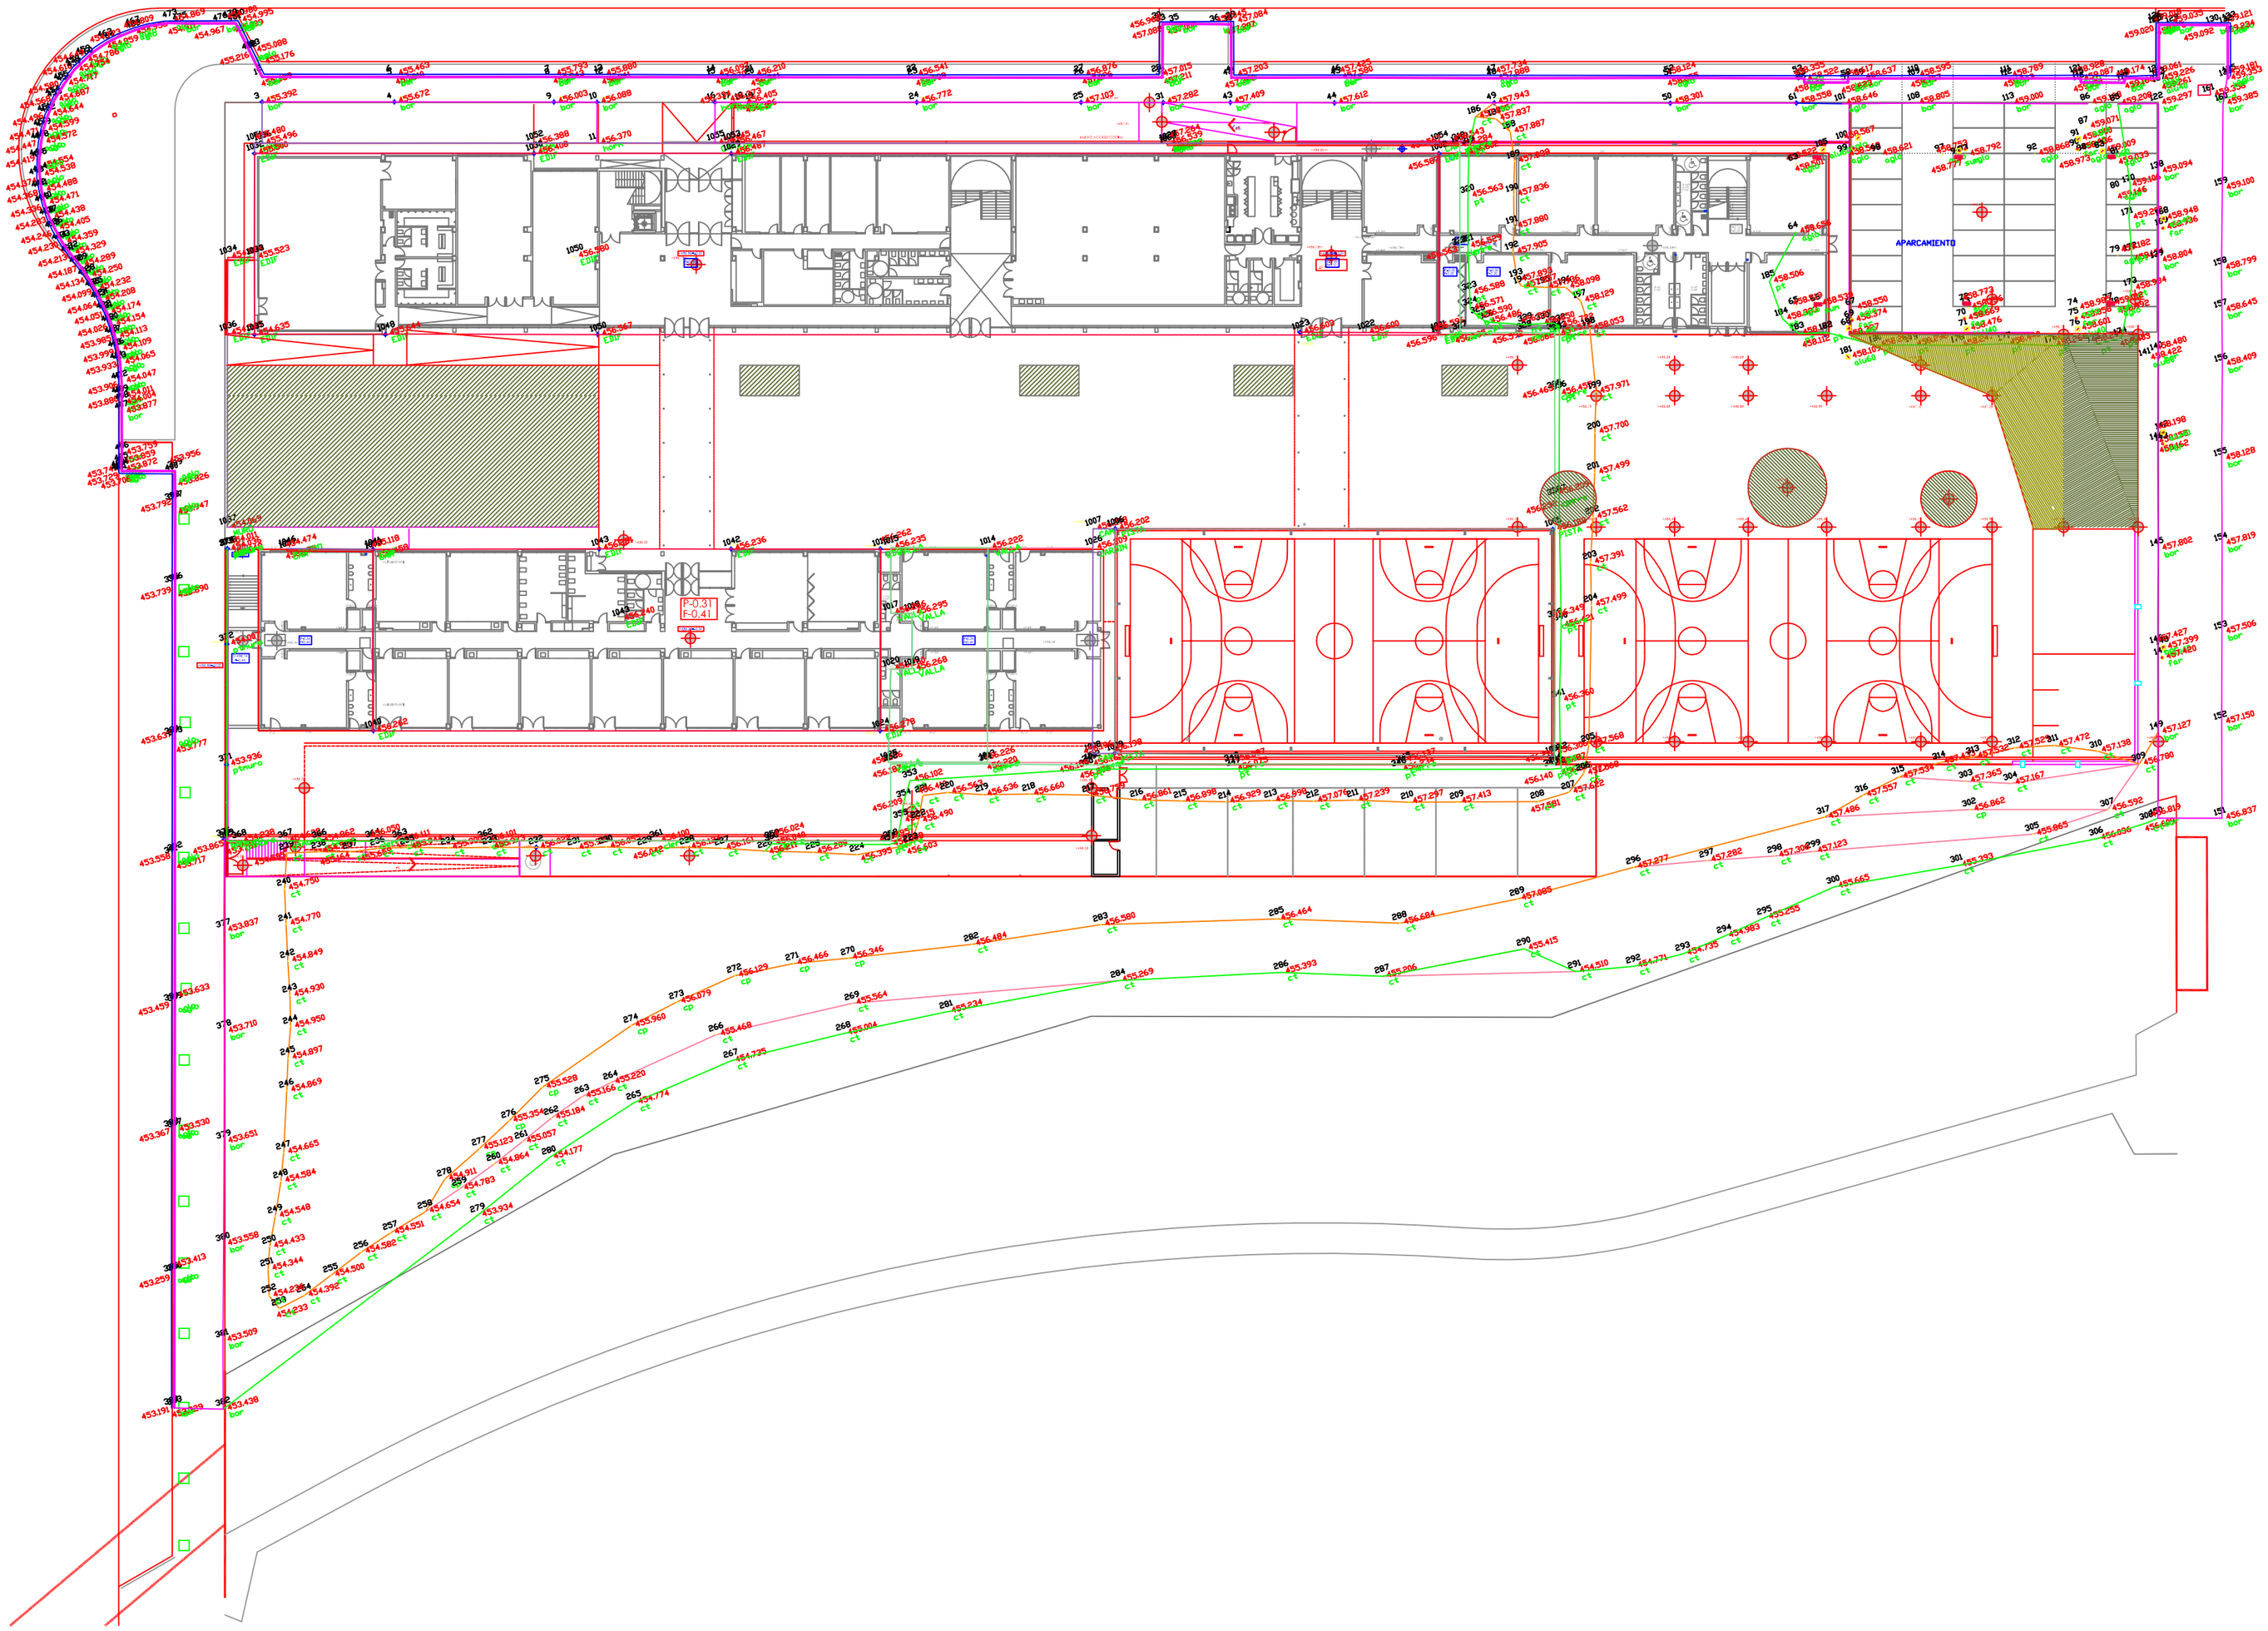

APARCAMIENTO
P:0.31
F:0.41