

MEMORIA TÉCNICA VALORADA DE REPARACIÓN DE DAÑOS EN EL CAMINO URRUTIÑA DE SALDIAS CONSIDERADOS DE EMERGENCIA, AÑO 2025

3. PLANOS


Coordenadas ETRS89 ZONA30
X= 599.190
Y= 4.772.292

Leyenda

ACTUACION

■ Muro de escollera

□ Limite de municipios

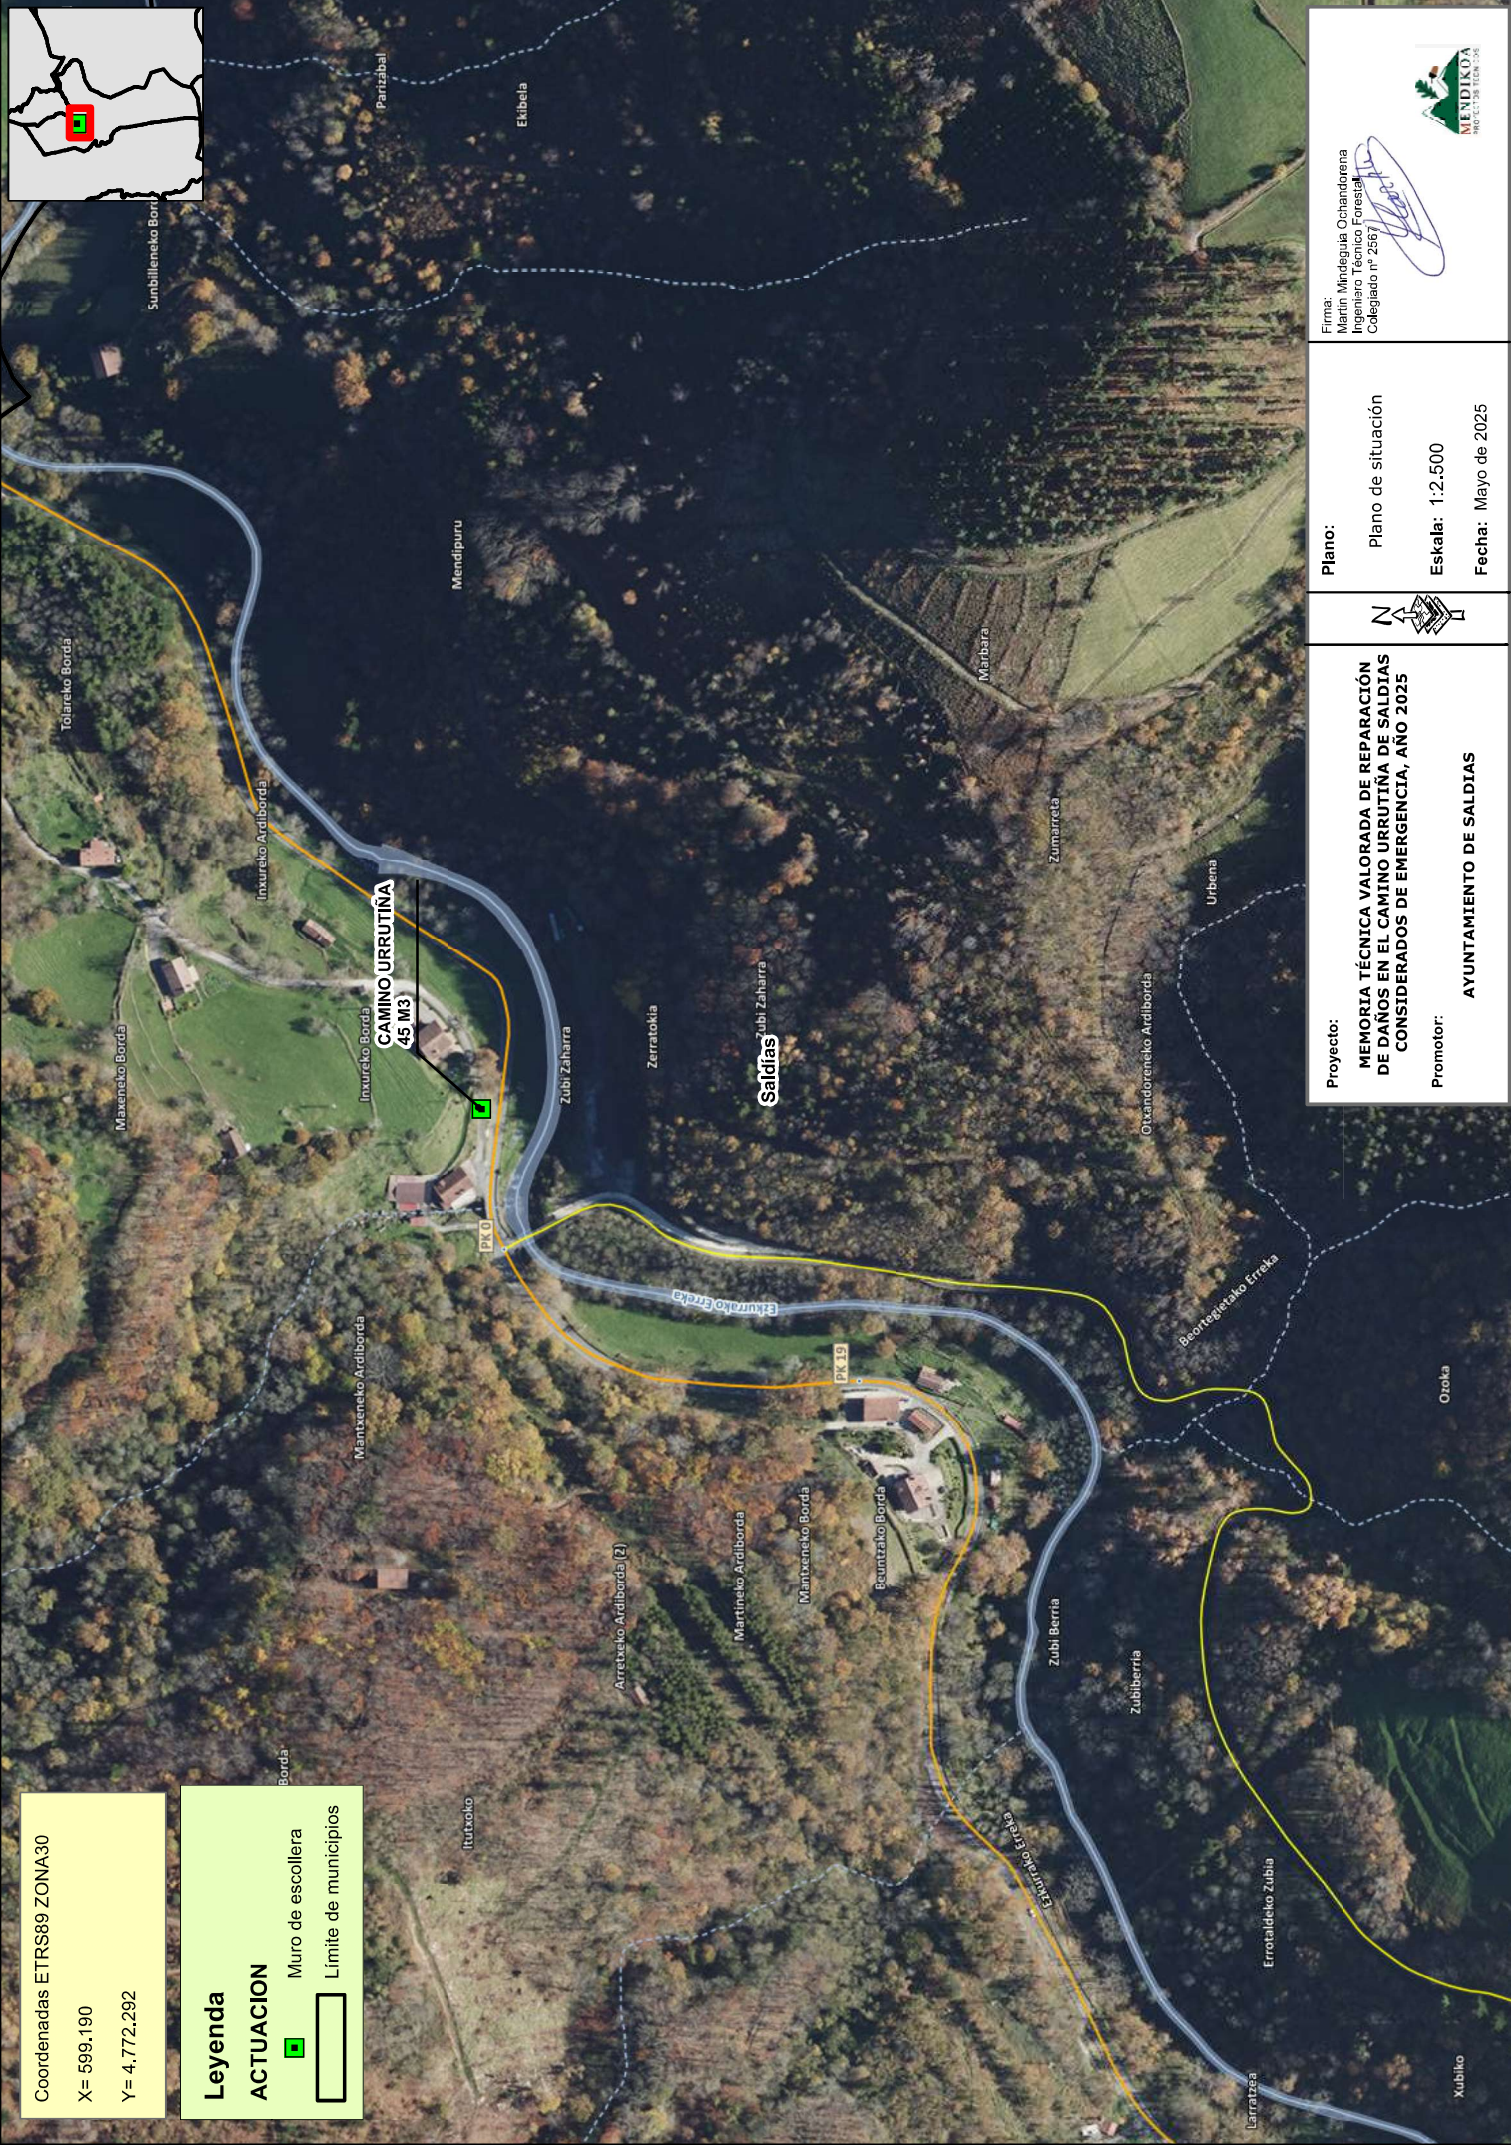

Proyecto:
**MEMORIA TÉCNICA VALORADA DE REPARACIÓN
DE DAÑOS EN EL CAMINO URRUTUÑA DE SALTÍAS
CONSIDERADOS DE EMERGENCIA, AÑO 2025**

Promotor:
AYUNTAMIENTO DE SALTÍAS



Plano:

Plano de situación

Escala: 1:2.500

Fecha: Mayo de 2025

Firma:
Martín Mndegua Ochandorena
Ingeniero Técnico Forestal
Colegiado nº 2567

