

X = 598.433,9273
Y = 4.685.588,3470

X = 598.613,9273
Y = 4.685.588,3470

JOSE MANUEL GUTIERREZ CUESTA (1 de 1)
PROYECTO: 6MPT45R2Y69MXSYR5PFPCHK
FECHA: 01/07/2023
HASH: 895a6a6482a77a94f1708a8548a5



X = 598.433,9273
Y = 4.685.329,1791

X = 598.613,9273
Y = 4.685.329,1791

MEMORIA TÉCNICA DE ACTUACIÓN DE EMERGENCIA EN VIAL

C/ ESCALONES. FUNES

SITUACION

ARQUITECTOS:
JOSE M. GUTIERREZ CUESTA

CARMELO ASTRAIN ULIBARRENA



PROMOTOR: ESCALA
AYUNTAMIENTO DE FUNES 1/1.000


JULIO 2026
2601-E26

C/ REMIRO DE GOÑI 30 BAJO. 31010. PAMPLONA. TFNO.: 948182322 E-MAIL jose.estudioag@gmail.com



X = 598.540,1694
Y = 4.685.546,9580

X = 598.585,1694
Y = 4.685.546,9580

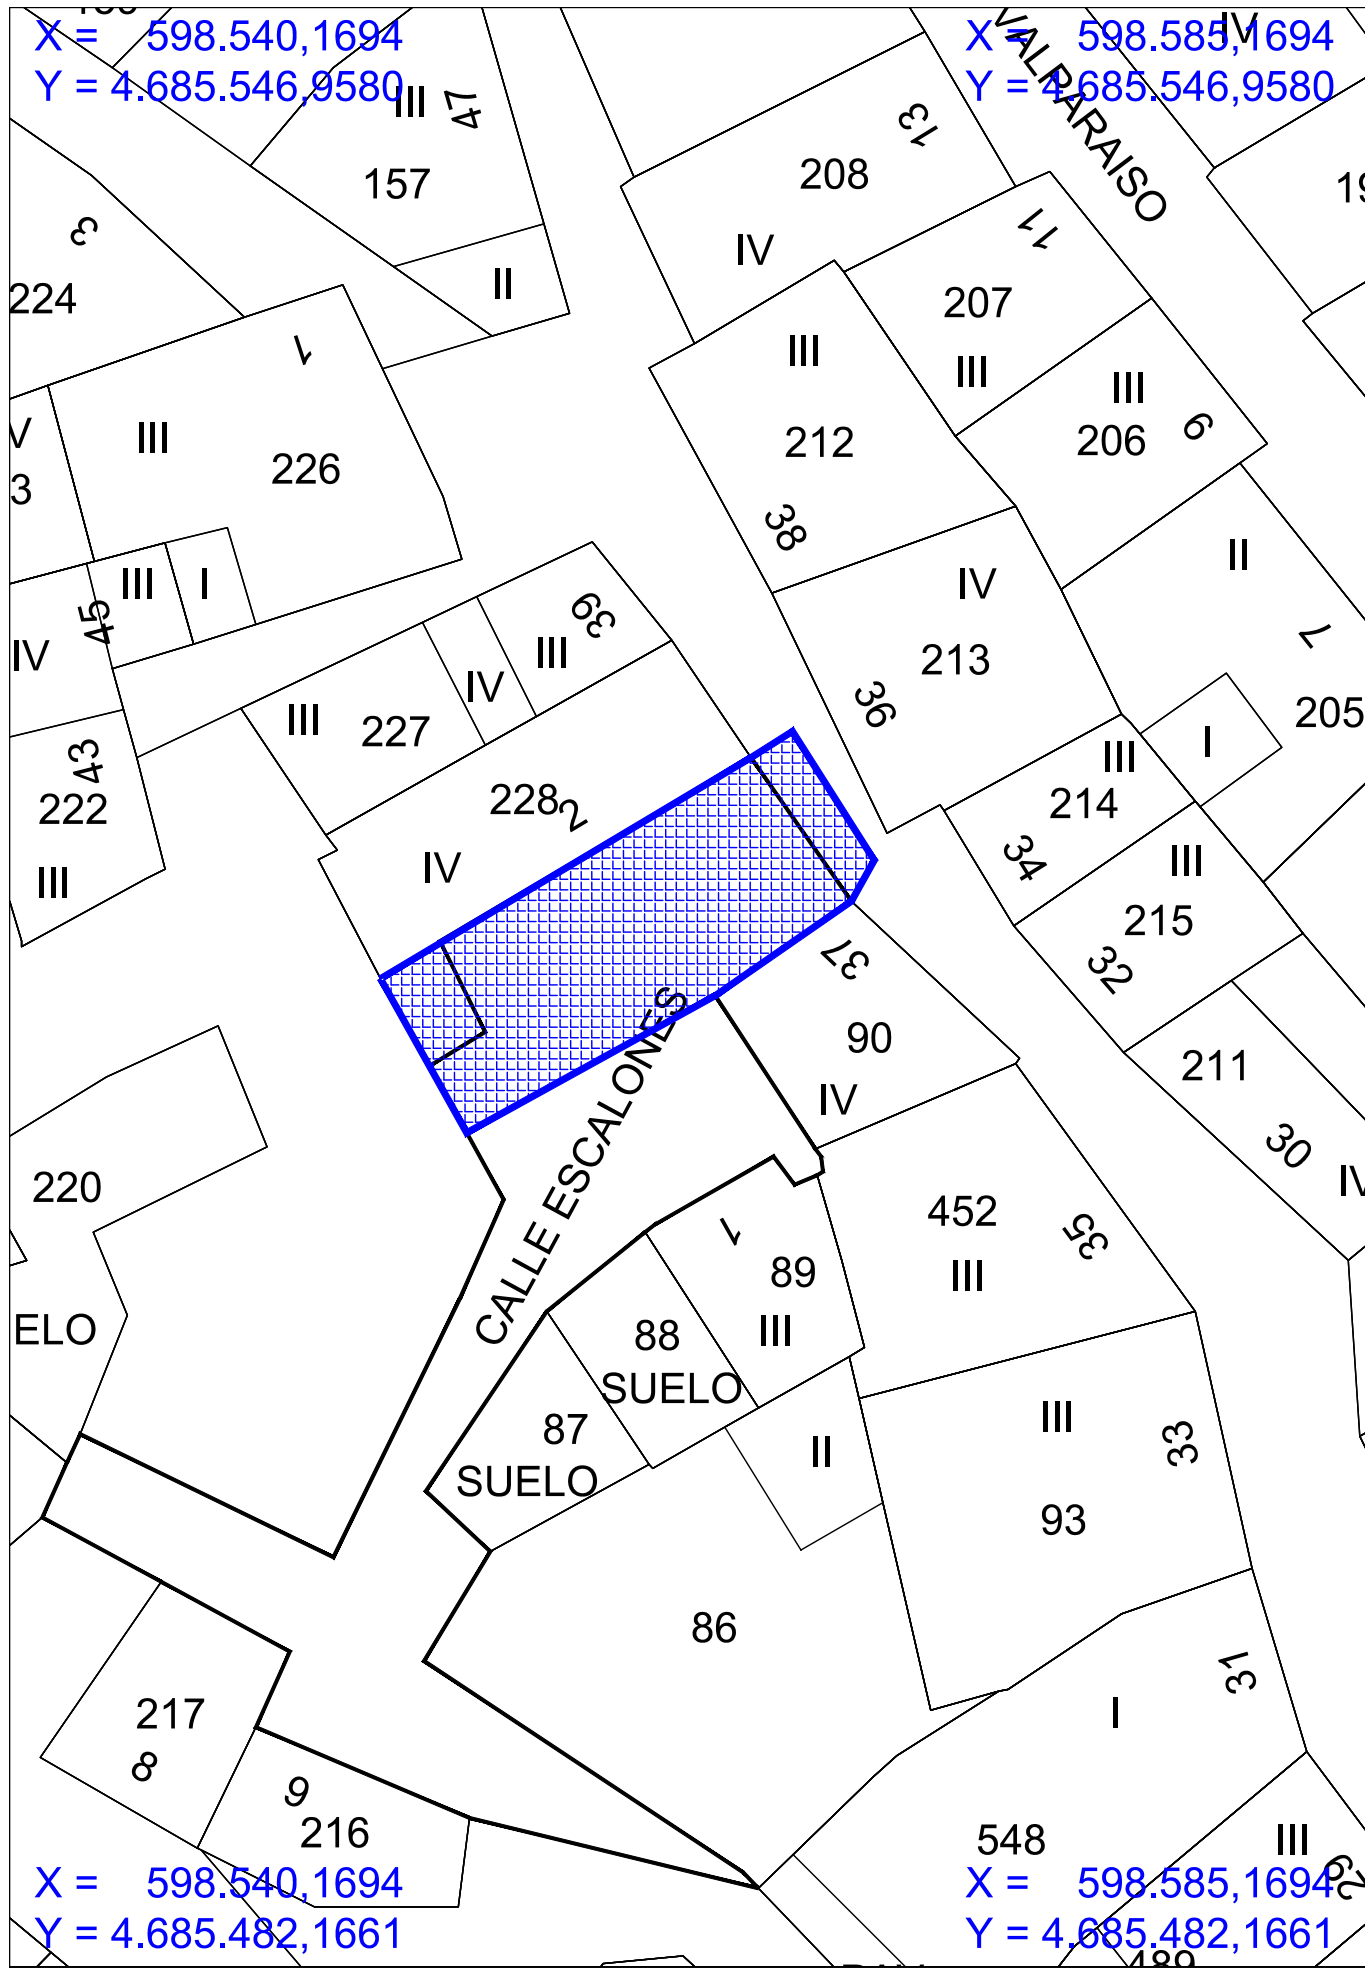

X = 598.540,1694
Y = 4.685.482,1661

X = 598.585,1694
Y = 4.685.482,1661

MEMORIA TÉCNICA DE ACTUACIÓN DE EMERGENCIA EN VIAL

C/ ESCALONES. FUNES

EMPLAZAMIENTO

2

ARQUITECTOS:
JOSE M. GUTIERREZ CUESTA

CARMELO ASTRAIN ULIBARRENA

C/ REMIRO DE GOÑI 30 BAJO. 31010. PAMPLONA. TFNO.: 948182322 E-MAIL: jose.estudioag@gmail.com



PROMOTOR: ESCALA
AYUNTAMIENTO DE FUNES 1/250

JULIO 2026
2601-E26

