
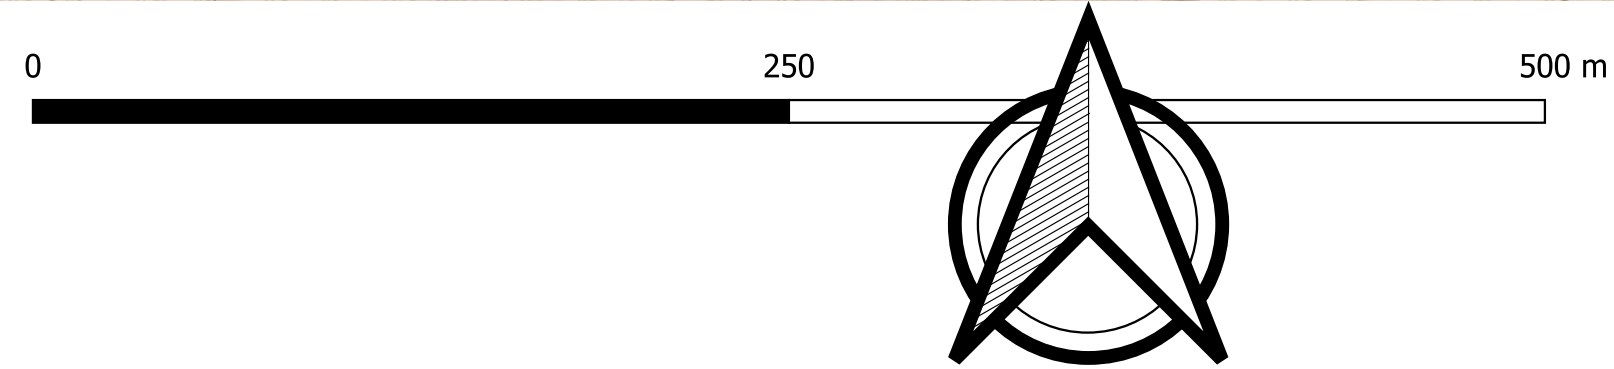


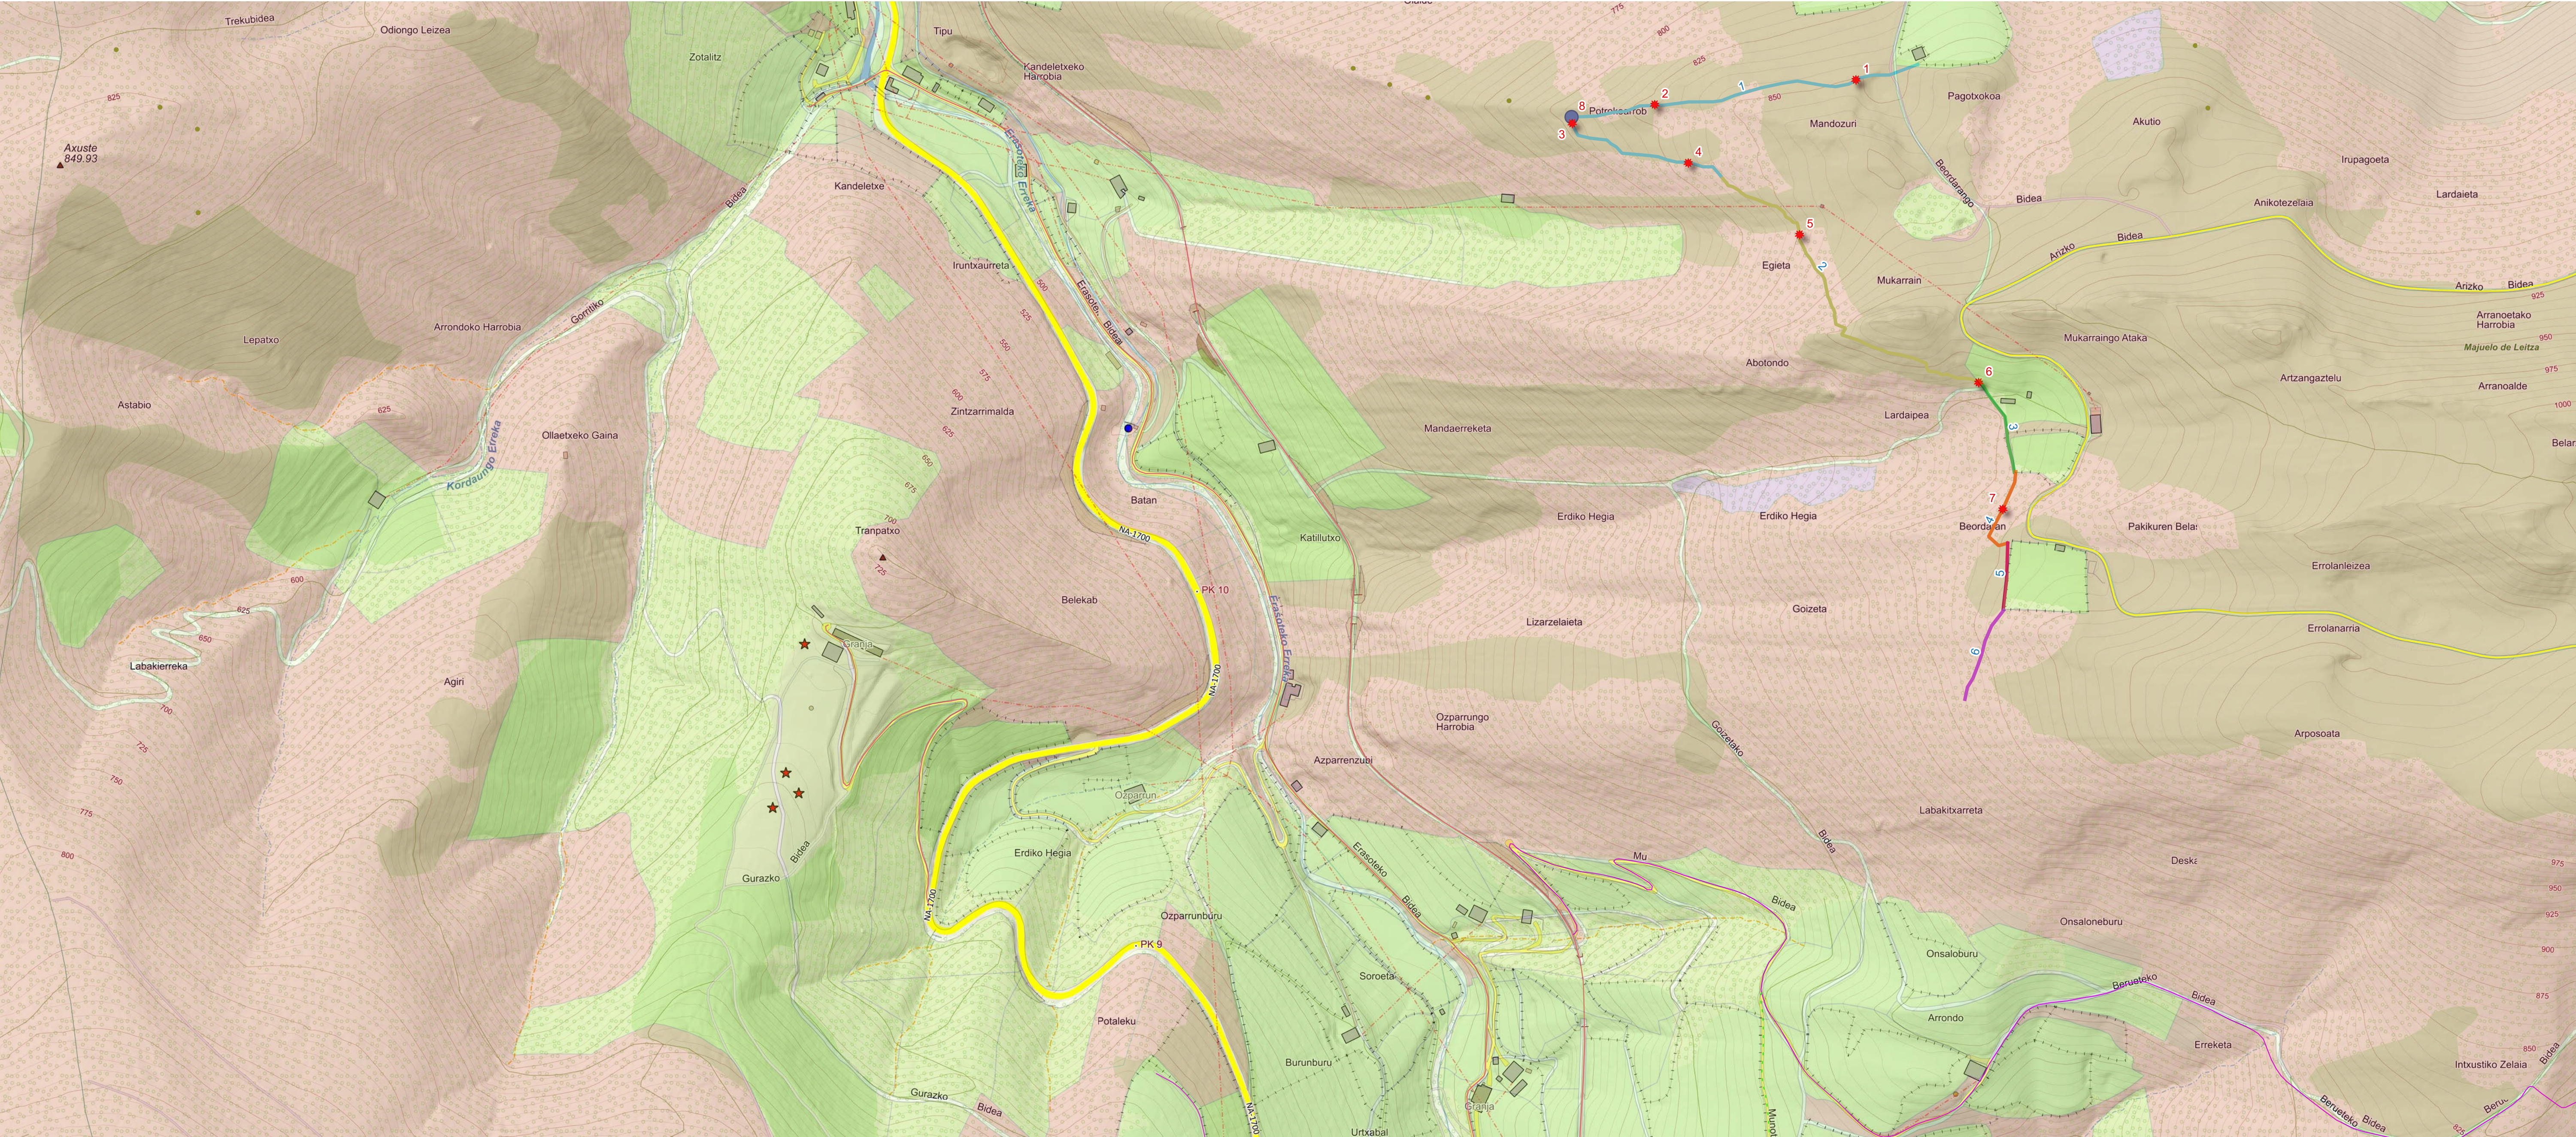

1

tarea lineal


Tarea.	Pueblo	Observacio
1	Leitza	Cierre de Aritz. Tramo I Longitud 670m.I. Retirada de cierre en condiciones intermedias e instalaci3n de cierre en condiciones desfavorables.
3	Leitza	Cierre de Aritz. Tramo II. Longitud 470m. Instalaci3n de cierre en condiciones intermedias-desfavorables.
2	Leitza	Cierre de Aritz. Tramo III. Longitud 130m. Retirada de cierre e instalaci3n en condiciones favorables.
4	Leitza	Camino de Aritz. Tramo IV. Longitud 130m. Instalaci3n de cierre en condiciones intermedias-desfavorables.
5	Leitza	Cierre de Aritz. Tramo V. Longitud 90m. Retirada de cierre e instalaci3n en condiciones favorables.
6	Leitza	Cierre de Aritz. Tramo VI. Longitud 140m.I. Instalaci3n de cierre en condiciones muy desfavorables.

1

Tarea puntual

Tarea	Observacio
1	Paso para personas a modo de burladero
2	Paso para personas a modo de burladero
3	Paso para personas a modo de burladero
4	Paso para personas a modo de burladero
5	Paso para personas a modo de burladero
6	Pasos para personas a modo de burladero
7	Paso para personas a modo de burladero
8	Portillo met3lico de 2m para paso de ganado

- Leyenda
- Categorizaci3n de pistas forestales
- Union_Pistas
- Trailer
 - Camion de monte con remolque
 - Camion de monte sin remolque
 - Autobomba forestal
 - Coche Todo Terreno

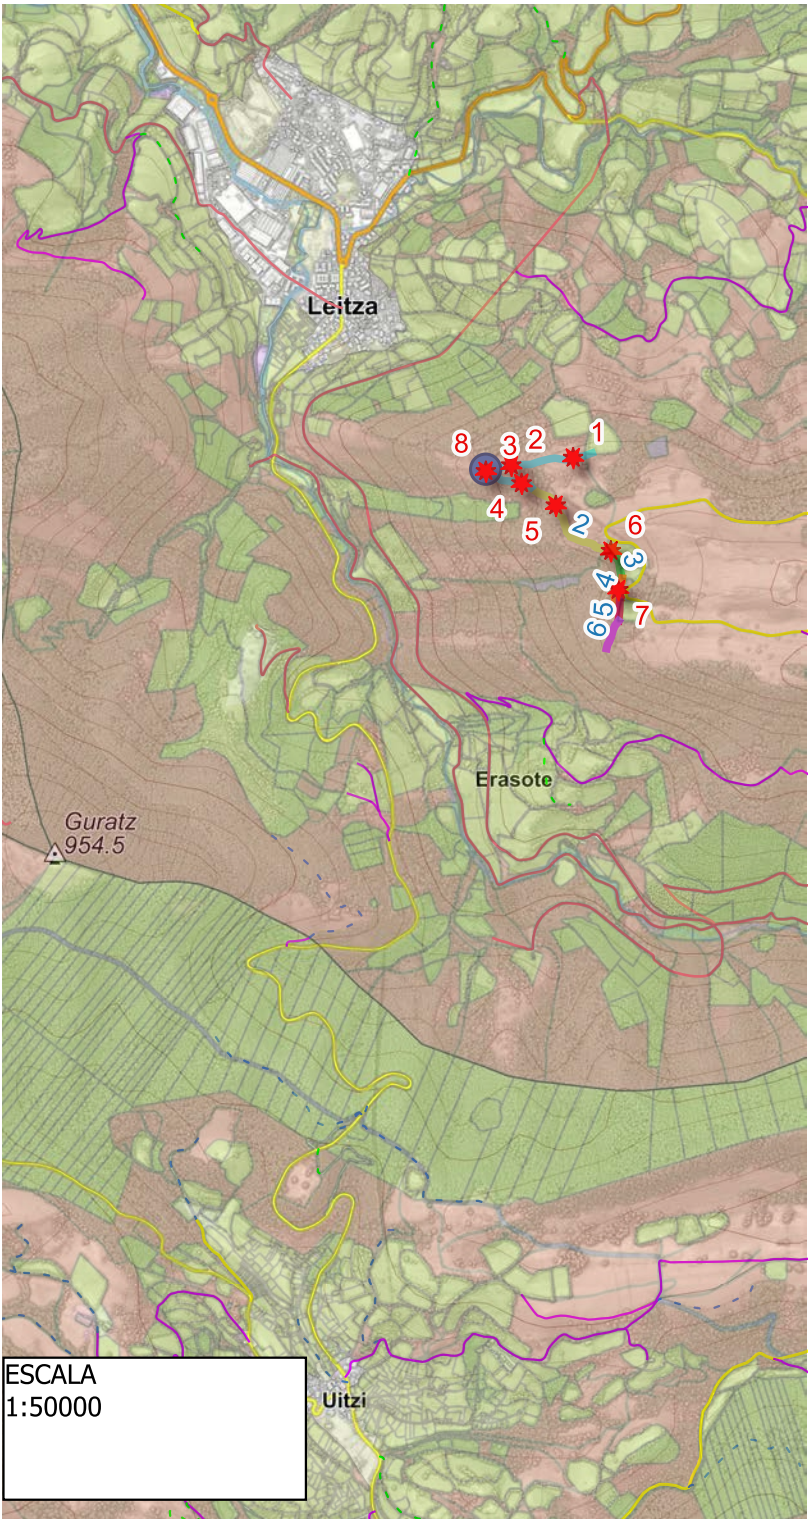

INFRAESTRUCTURAS GANADERAS EN LEITZA

PLANO N3 1

Localizaci3n de todos los trabajos

A3O 2026

Localidad:LEITZA



DATA

09 de febrero de 2026

ESCALA

1:4.000

El Ingeniero de Montes
Igor Erbiti Saizar