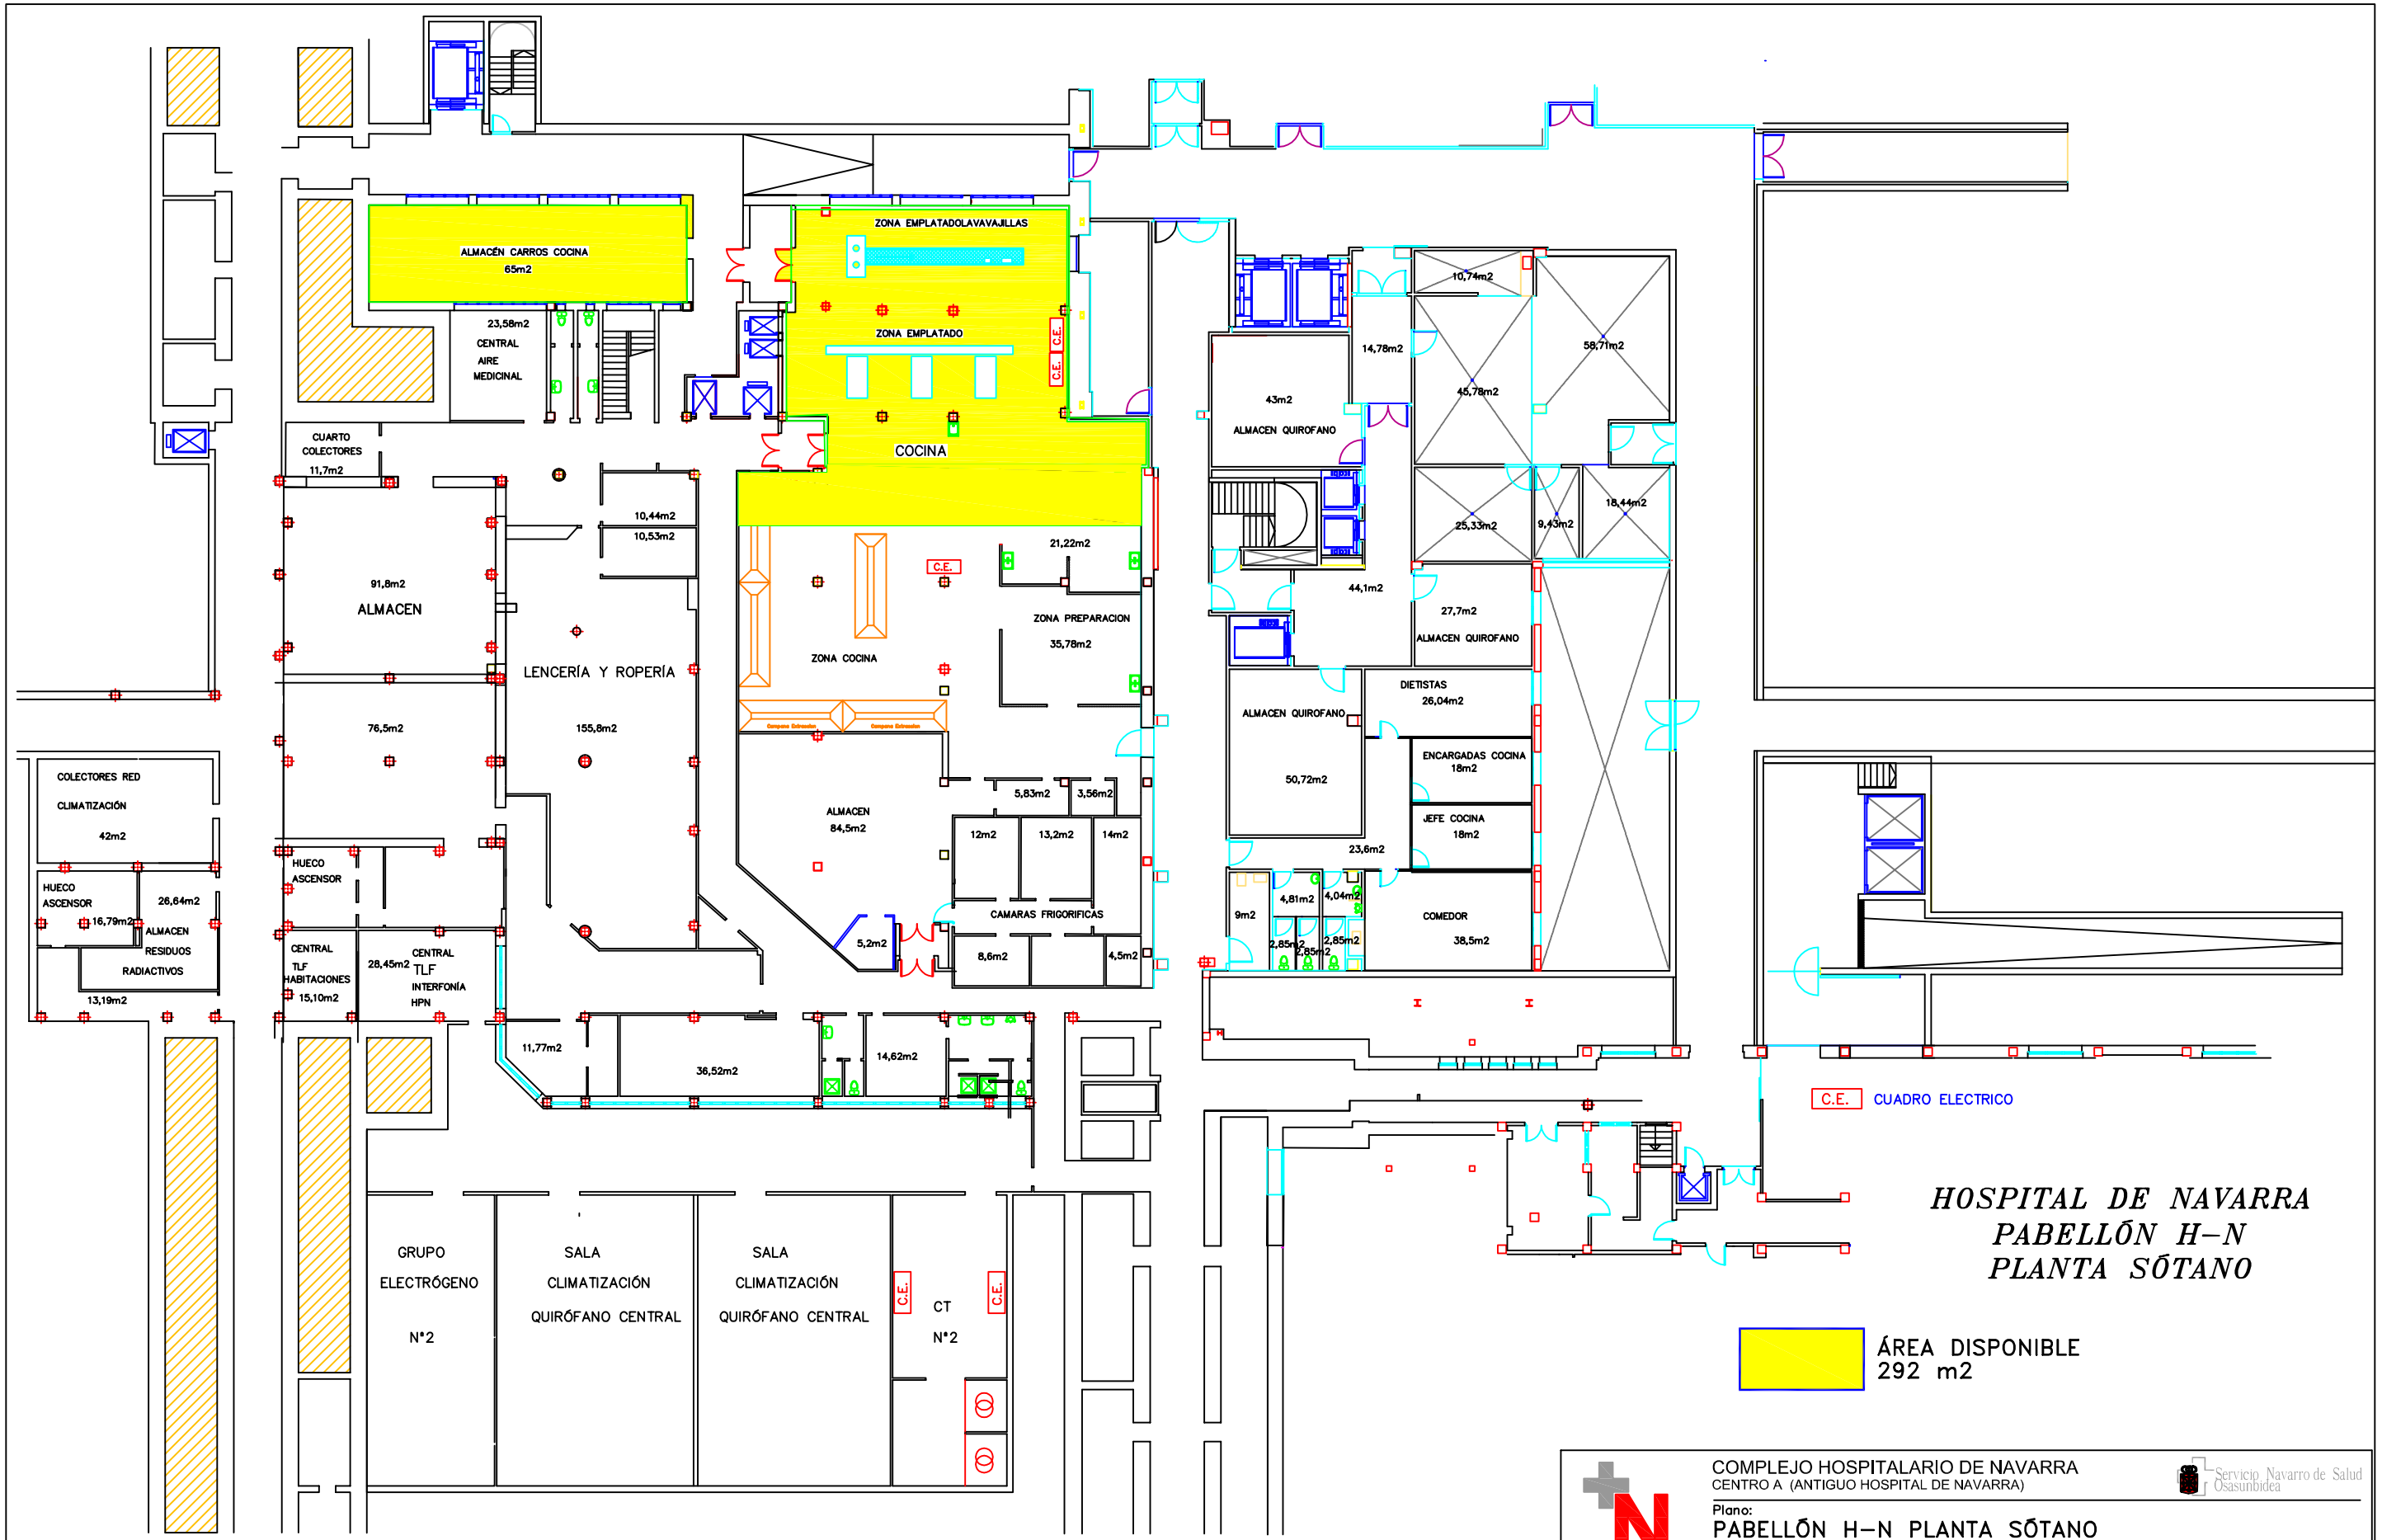
ALMACÉN CARROS COCINA
65m2
23,58m2
CENTRAL
AIRE
MEDICINAL
CUARTO
COLECTORES
11,7m2
ZONA EMPLATADOLAVAVAJILLAS
ZONA EMPLATADO
C.E.
C.E.
COCINA
10,44m2
10,53m2
91,8m2
ALMACEN
LENCERÍA Y ROPERÍA
76,5m2
155,8m2
C.E.
21,22m2
ZONA PREPARACION
35,78m2
ZONA COCINA
ALMACEN
84,5m2
5,83m2
3,56m2
12m2
13,2m2
14m2
CAMARAS FRIGORIFICAS
5,2m2
8,6m2
4,5m2
COLECTORES RED
CLIMATIZACIÓN
42m2
HUECO
ASCENSOR
16,79m2
26,64m2
ALMACEN
RESIDUOS
RADIACTIVOS
13,19m2
HUECO
ASCENSOR
CENTRAL
TLF
HABITACIONES
15,10m2
28,45m2
CENTRAL
TLF
INTERFONÍA
HPN
11,77m2
36,52m2
14,62m2
43m2
ALMACEN QUIROFANO
14,78m2
10,74m2
45,78m2
58,71m2
25,33m2
9,43m2
18,44m2
44,1m2
27,7m2
ALMACEN QUIROFANO
DIETISTAS
26,04m2
ALMACEN QUIROFANO
50,72m2
ENCARGADAS COCINA
18m2
JEFE COCINA
18m2
23,6m2
9m2
4,81m2
4,04m2
2,85m2
2,85m2
2,85m2
COMEDOR
38,5m2
GRUPO
ELECTRÓGENO
N°2
SALA
CLIMATIZACIÓN
QUIRÓFANO CENTRAL
SALA
CLIMATIZACIÓN
QUIRÓFANO CENTRAL
C.E.
CT
N°2
C.E.
C.E. CUADRO ELECTRICO
HOSPITAL DE NAVARRA
PABELLÓN H-N
PLANTA SÓTANO
ÁREA DISPONIBLE
292 m2
COMPLEJO HOSPITALARIO DE NAVARRA
CENTRO A (ANTIGUO HOSPITAL DE NAVARRA)
Servicio Navarro de Salud
Osasunbidea
Plano:
PABELLÓN H-N PLANTA SÓTANO
LOCALES DISPONIBLES PARA REGENERACIÓN
ANEXO XIV
Dibujado por:
ESCALA = 1:300
Fecha: Enero 2012