


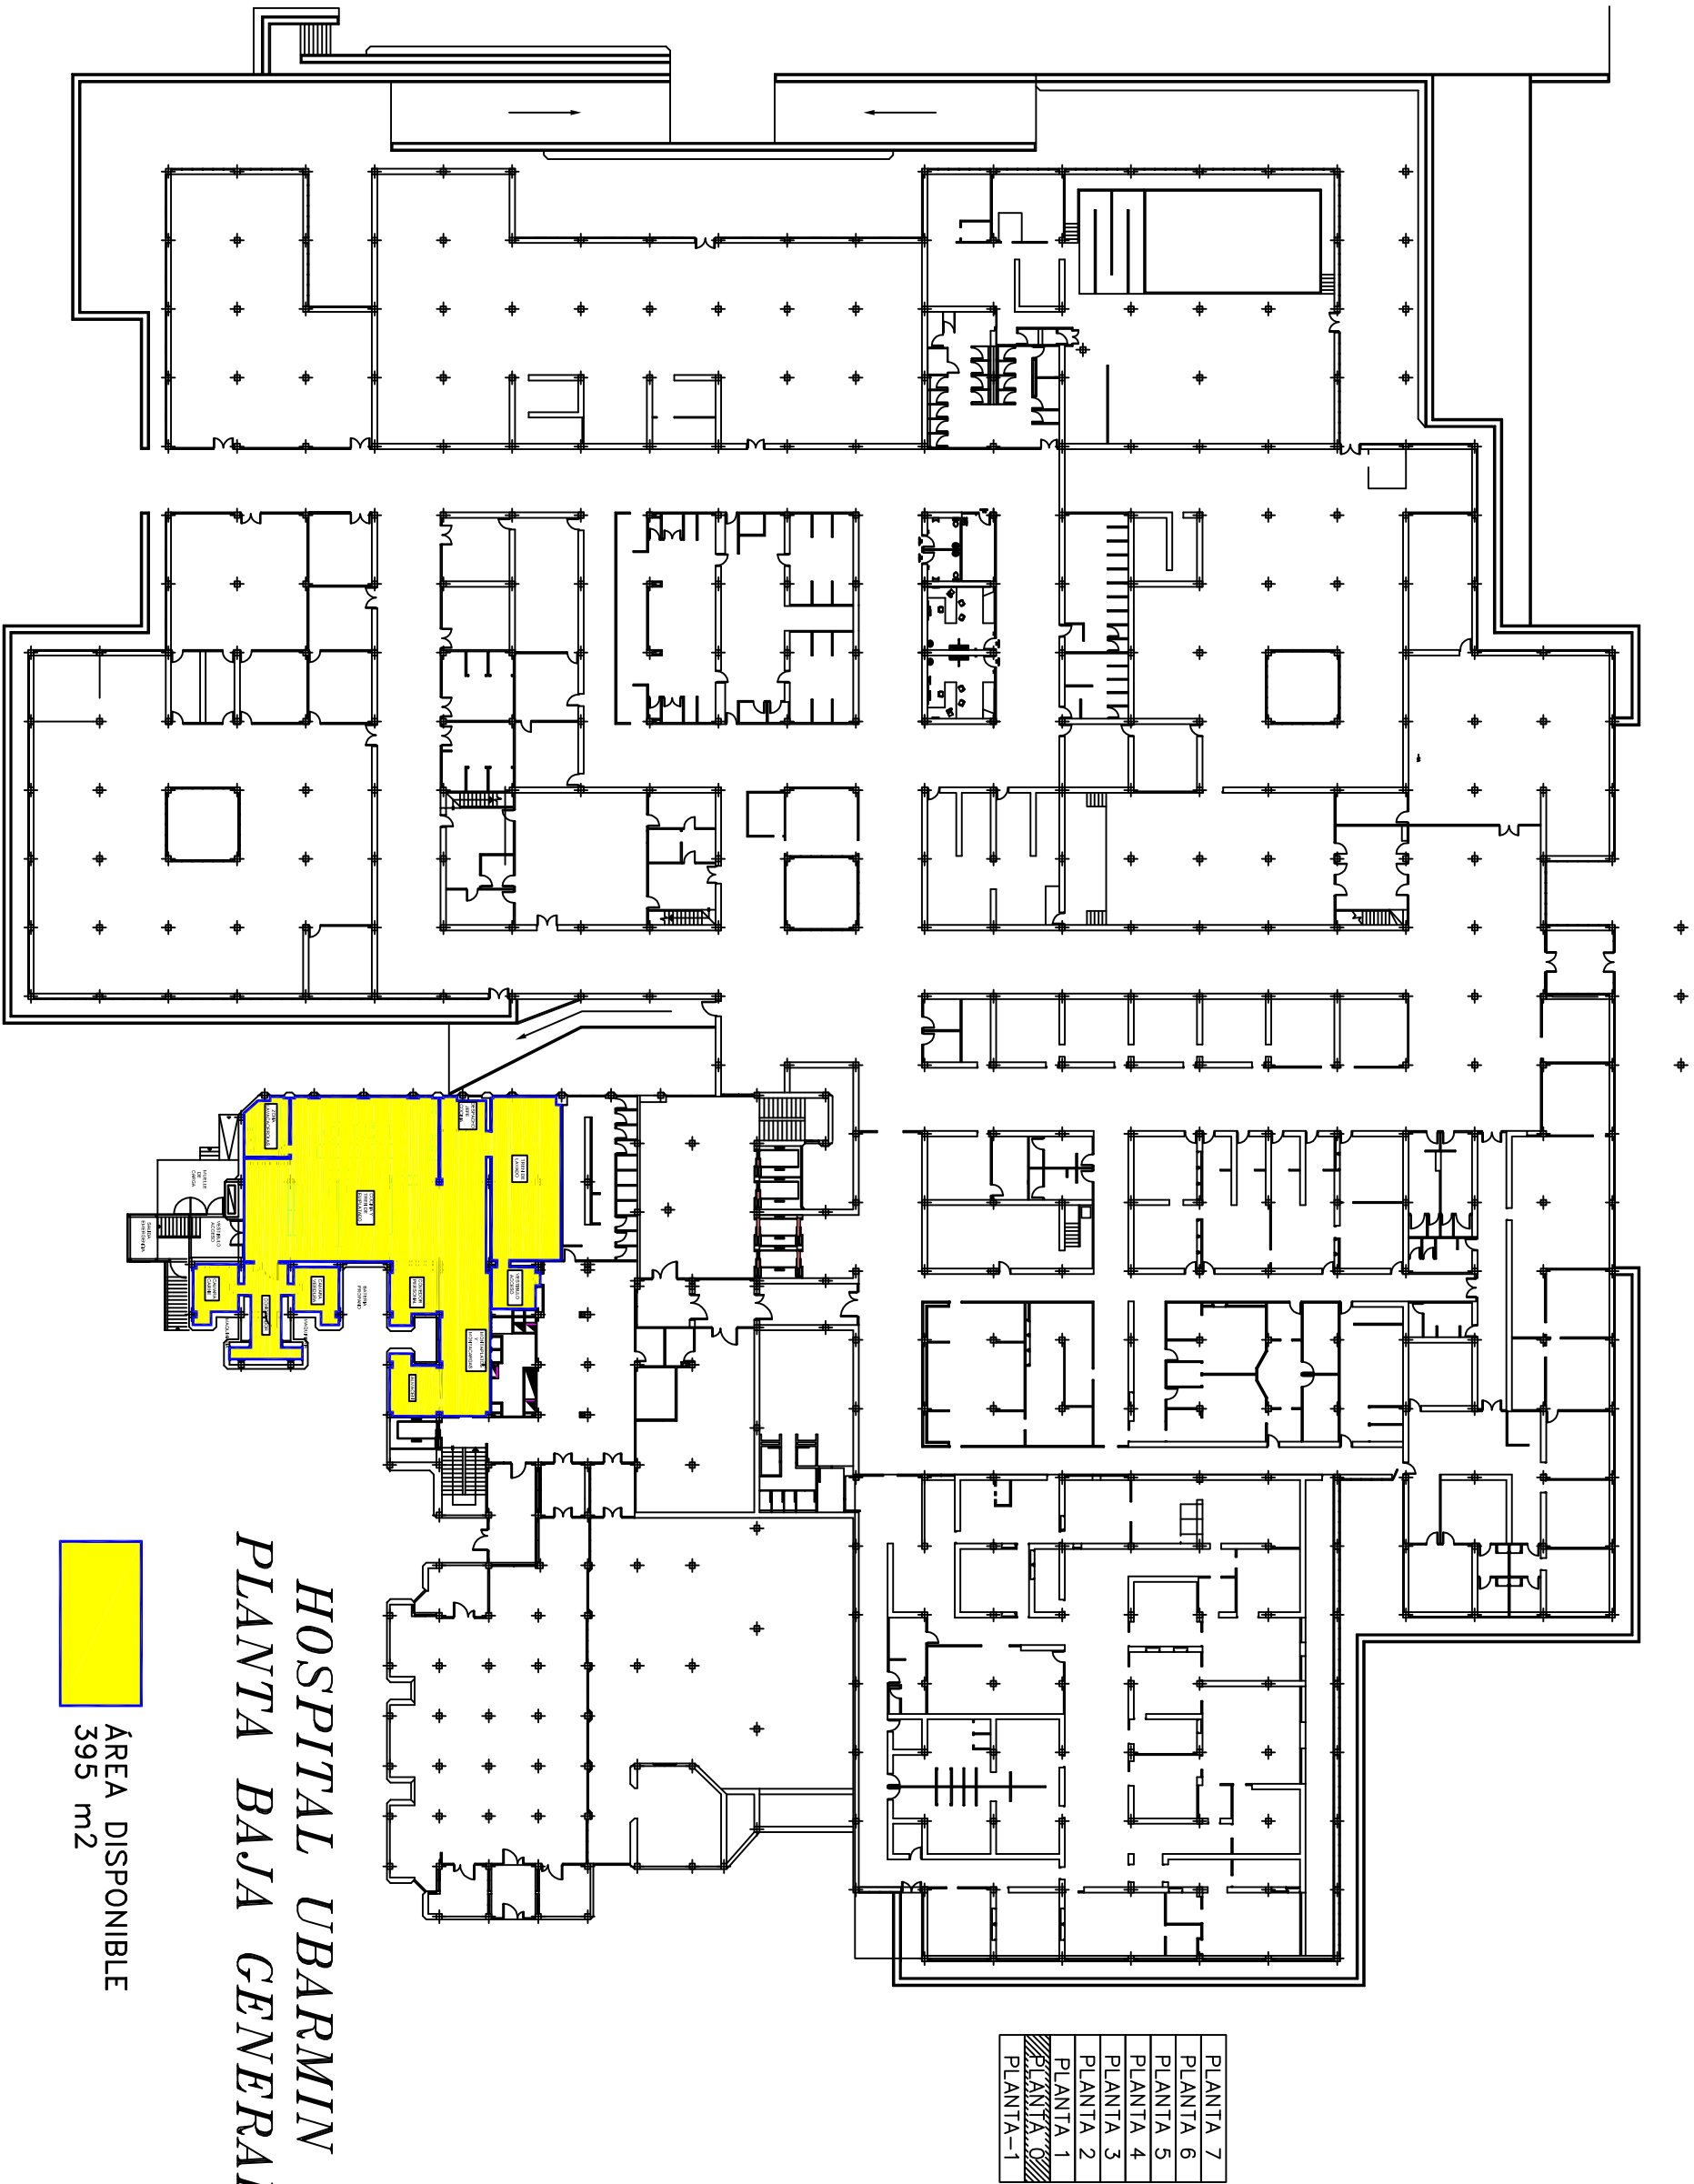

HOSPITAL UBARMIN
PLANTA BAJA GENERAL

ÁREA DISPONIBLE
395 m²

COMPLEJO HOSPITALARIO DE NAVARRA
CENTRO D (ANTIGUO HOSPITAL UBARMIN)



Plano:
PLANTA BAJA
LOCALES DISPONIBLES PARA REGENERACIÓN

ANEXO XV

Dibujado por:

ESCALA = 1:500

Fecha: Enero 2012