


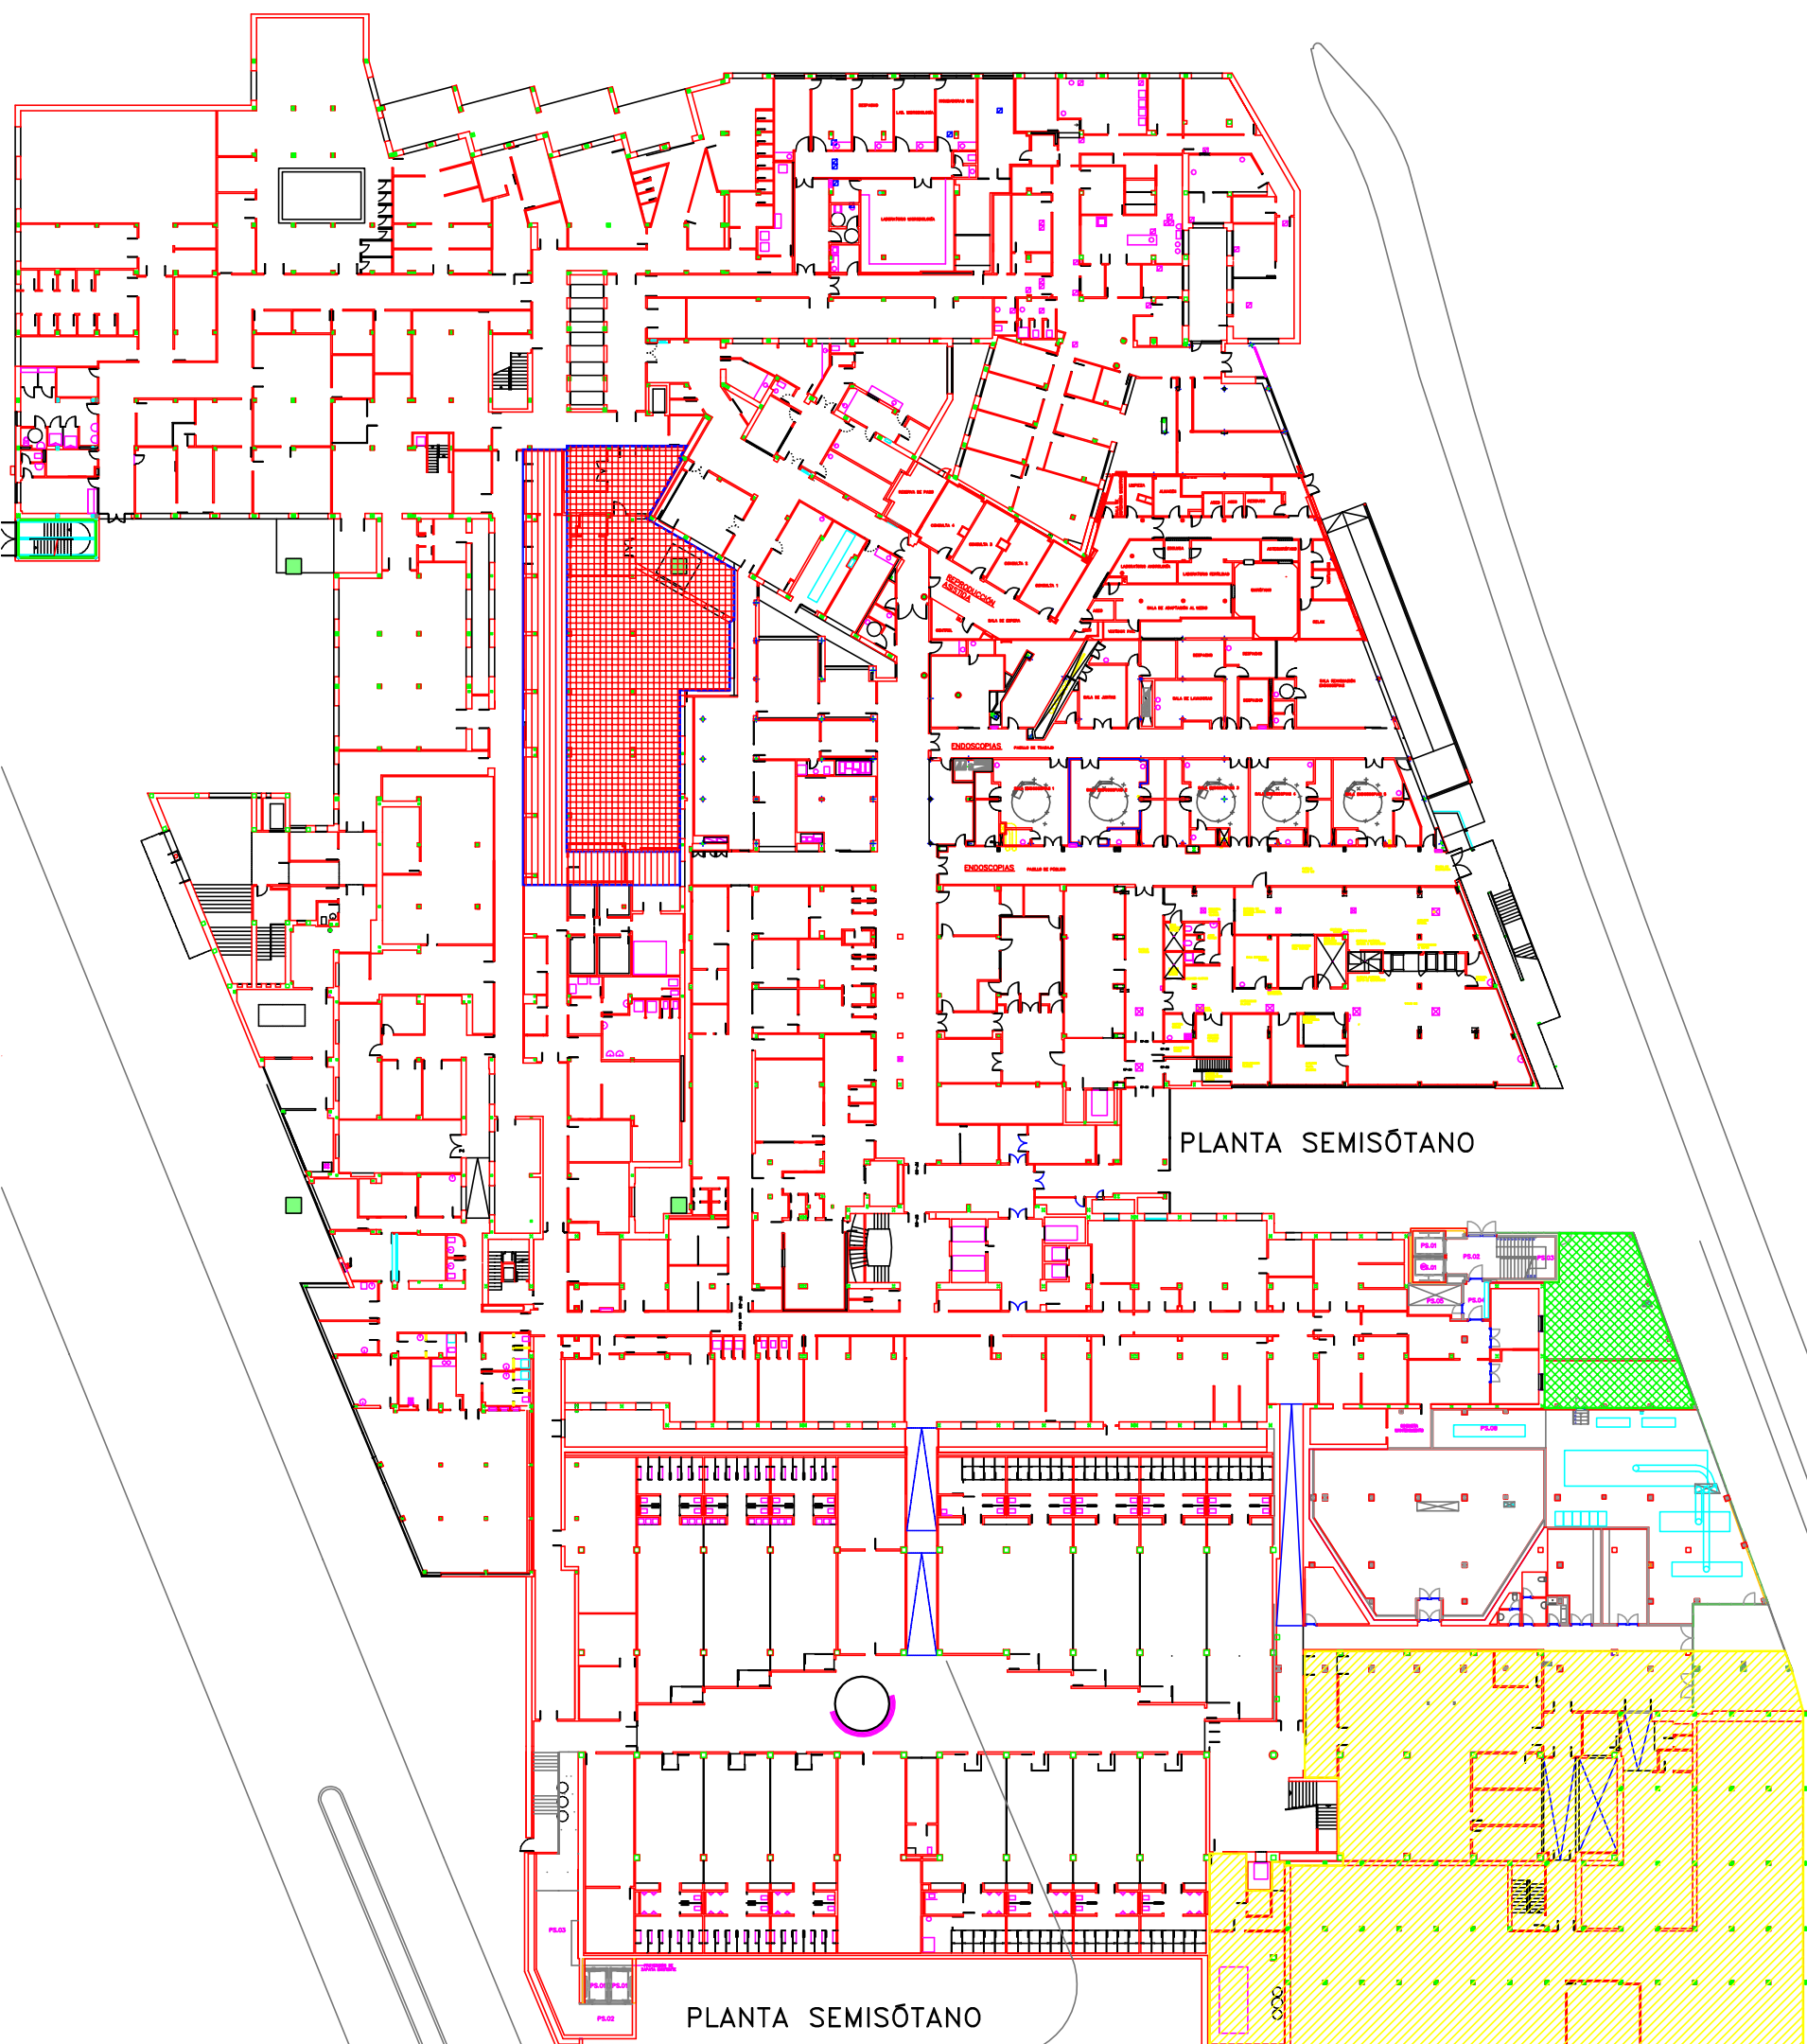

DISPONIBLE PARA LA ACTIVIDAD 364 m²
ZONA HABILITACIÓN PASILLOS 161 m²

ÁREA DE POSIBLE OCUPACIÓN EN ANTIGUAS COCINAS 525 m²

ZONA IMPLANTACIÓN NUEVAS ACTIVIDADES 1.477 m²

ZONA DISPONIBLE PARA INSTALACIONES 141 m²



COMPLEJO HOSPITALARIO DE NAVARRA
CENTRO B (ANTIGUO HOSPITAL VIRGEN DEL CAMINO)

Plano:
PLANTA SEMISÓTANO
ZONAS ACTUACIÓN

ANEXO XI	Dibujado por:	ESCALA = 1:600	Fecha: Enero 2012
----------	---------------	----------------	-------------------

 Servicio Navarro de Salud
Osasunbidea