


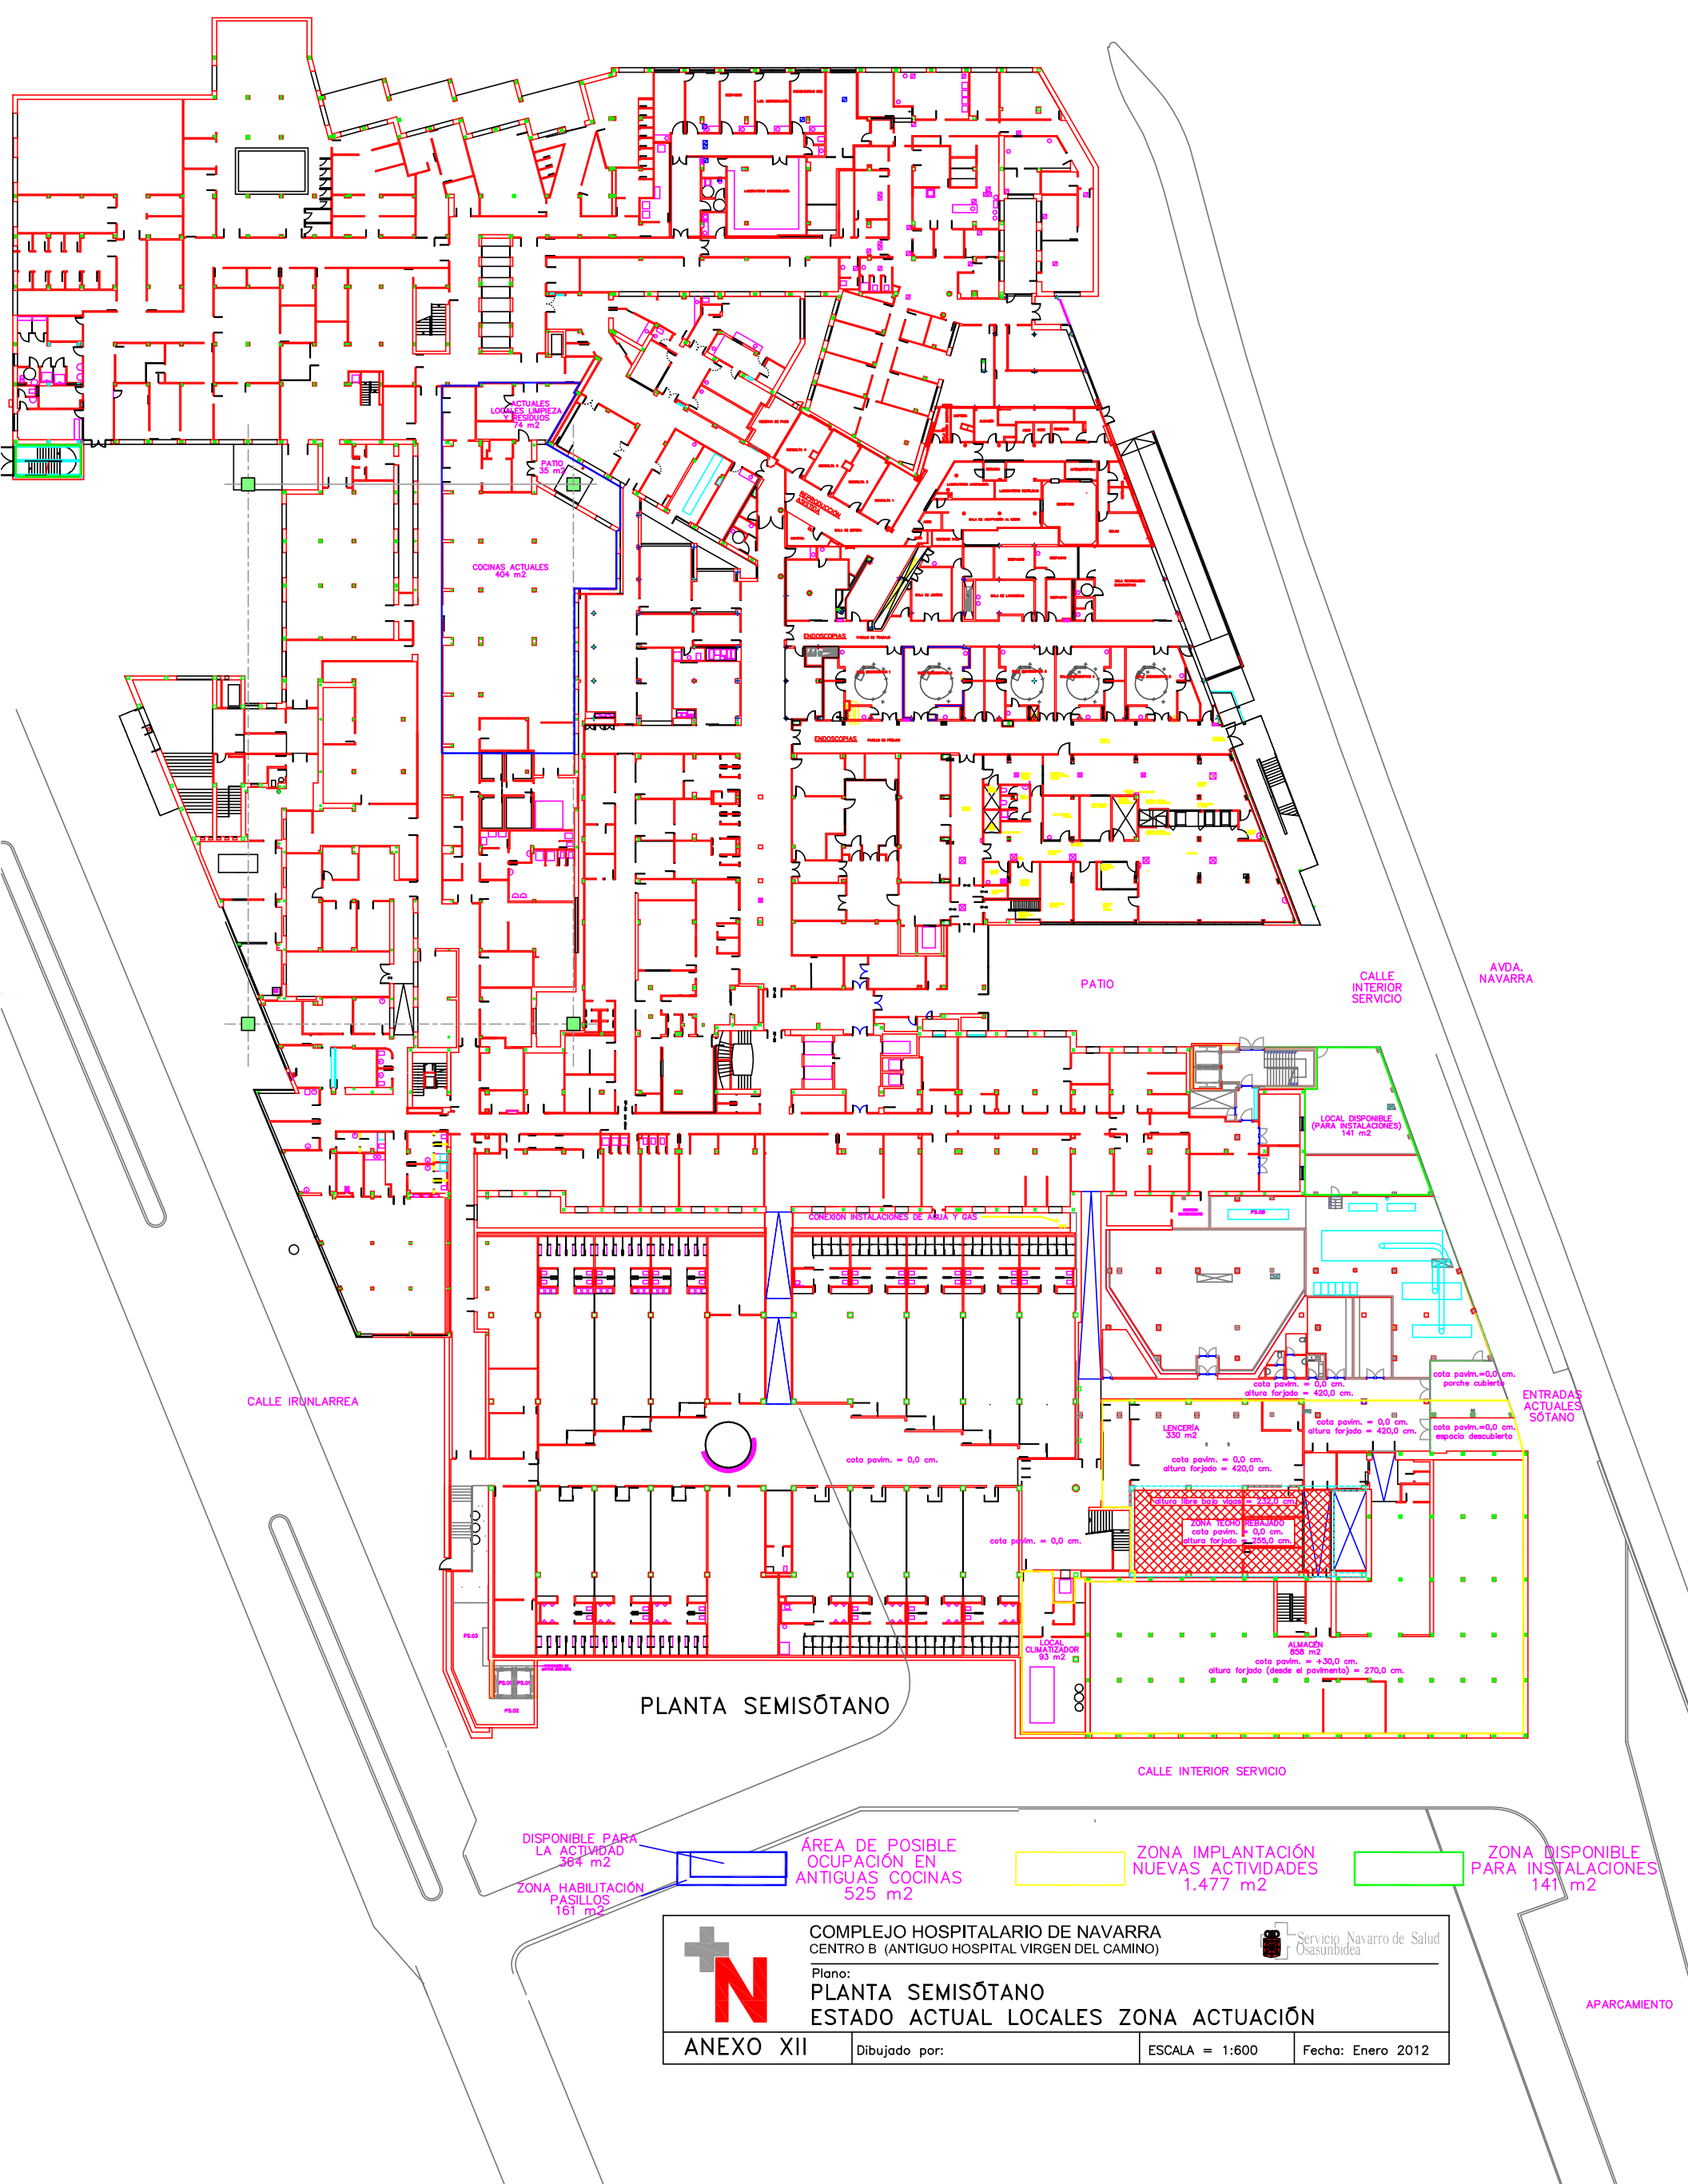

PLANTA SEMISÓTANO

DISPONIBLE PARA LA ACTIVIDAD 364 m²
ZONA HABILITACIÓN PASILLOS 161 m²
ÁREA DE POSIBLE OCUPACIÓN EN ANTIGUAS COCHINAS 525 m²
ZONA IMPLANTACIÓN NUEVAS ACTIVIDADES 1.477 m²
ZONA DISPONIBLE PARA INSTALACIONES 141 m²

	COMPLEJO HOSPITALARIO DE NAVARRA CENTRO B (ANTIGUO HOSPITAL VIRGEN DEL CAMINO)			
	Plano: PLANTA SEMISÓTANO ESTADO ACTUAL LOCALES ZONA ACTUACIÓN			
	ANEXO XII	Dibujado por:	ESCALA = 1:600	