
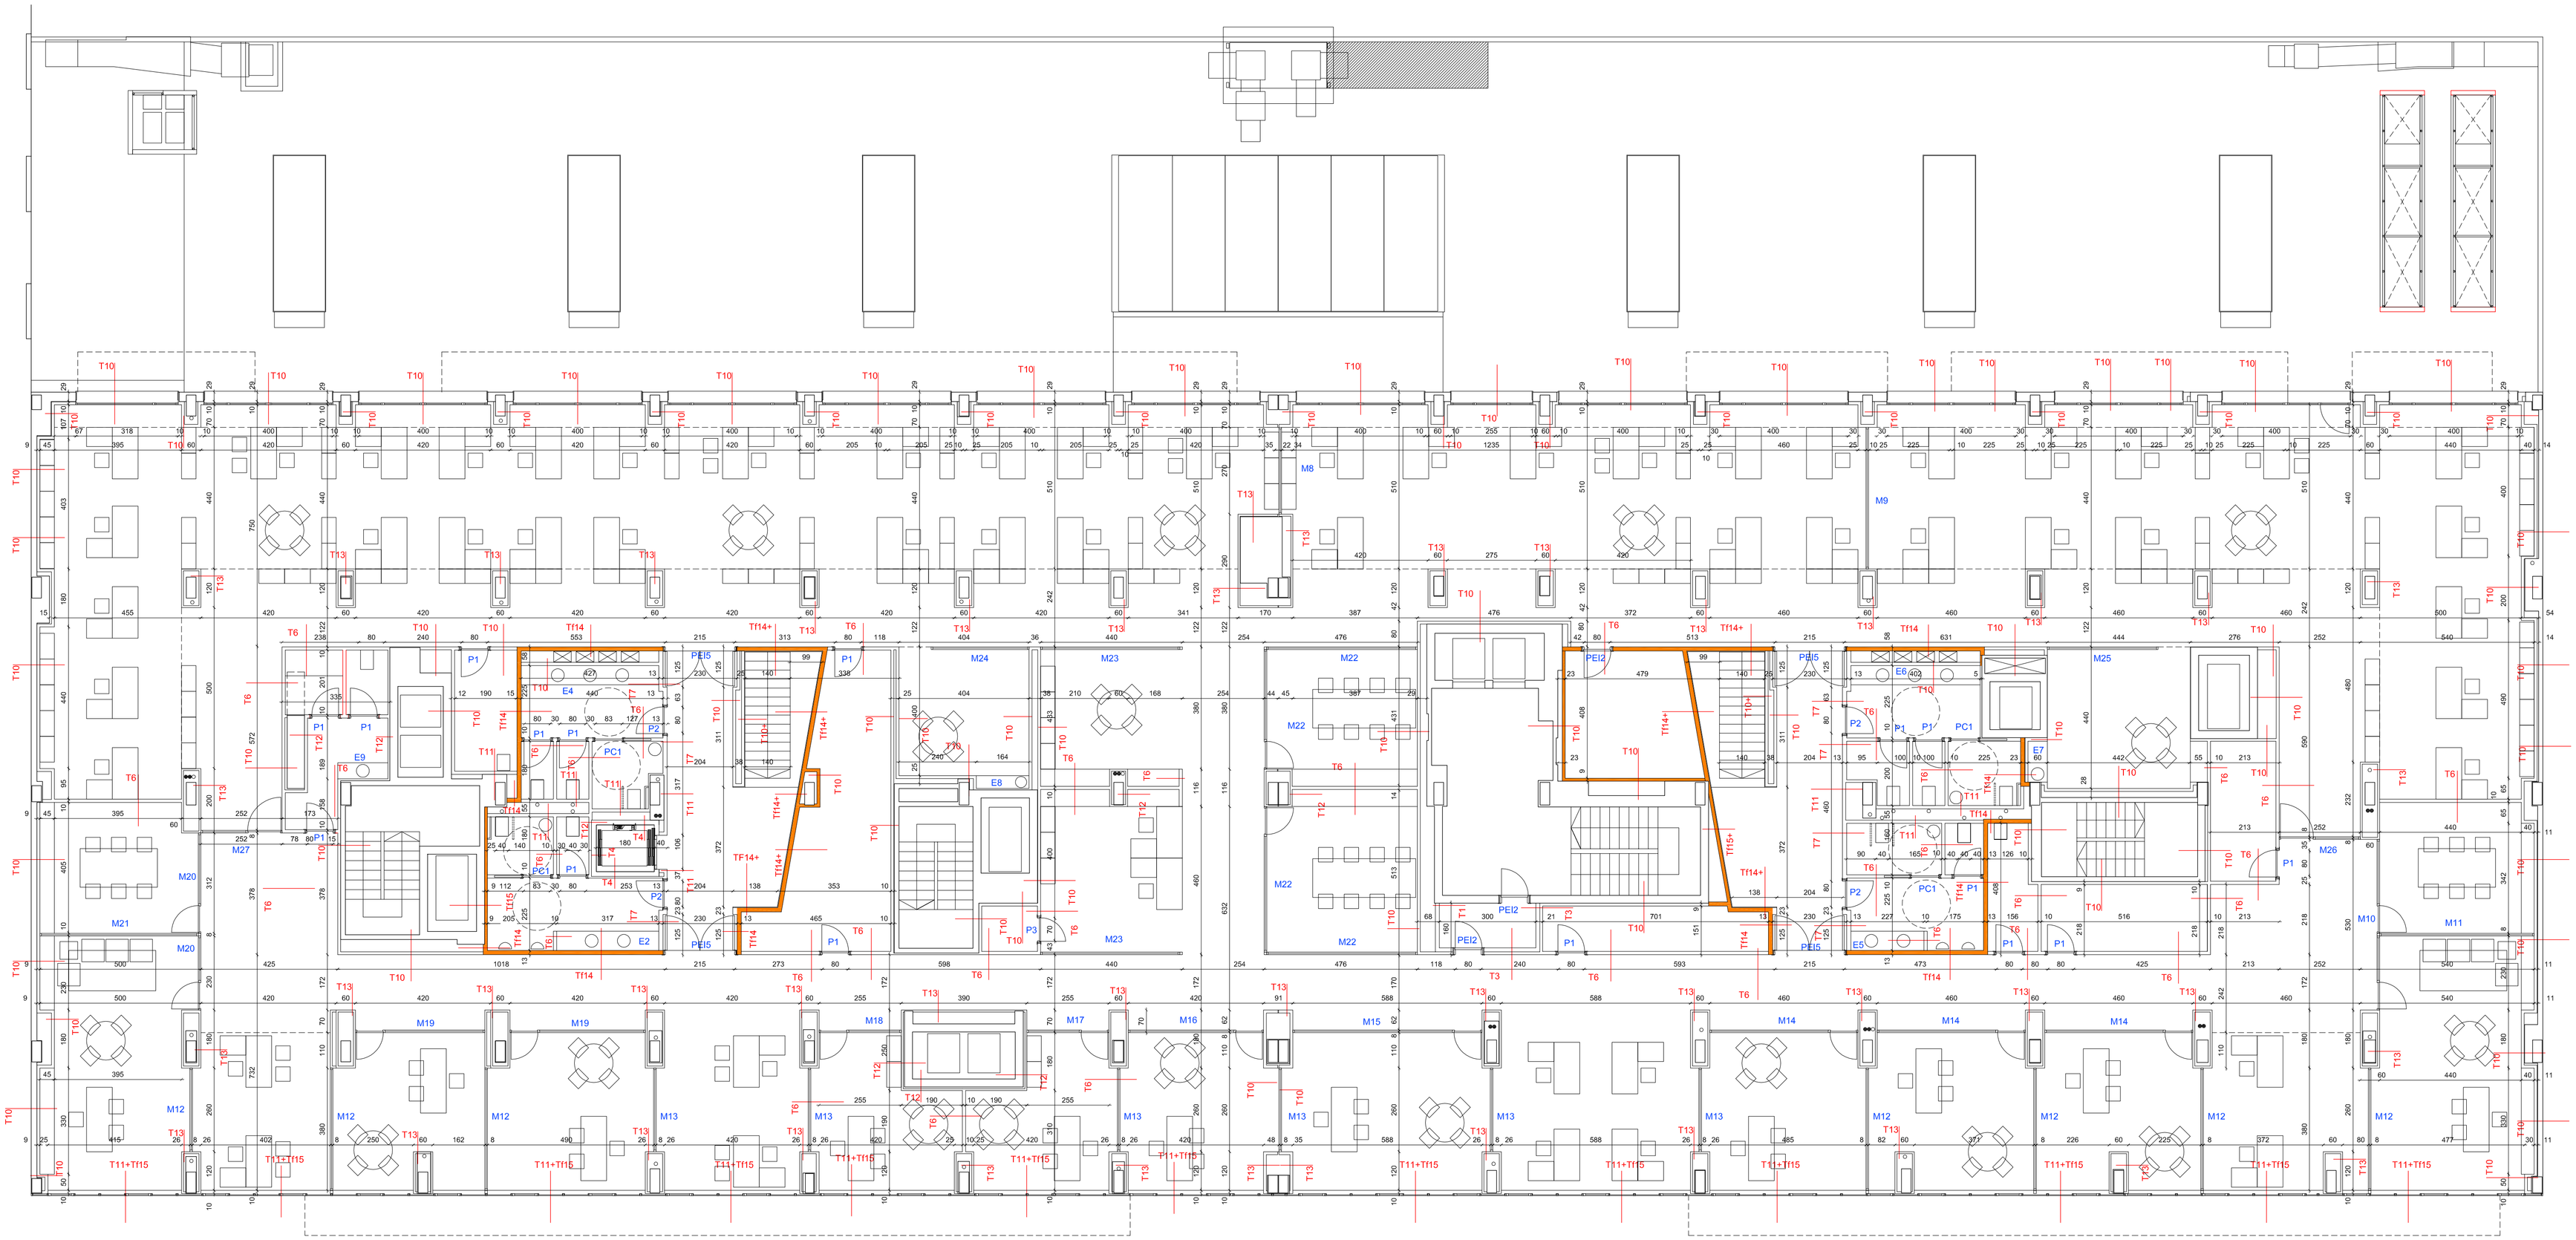


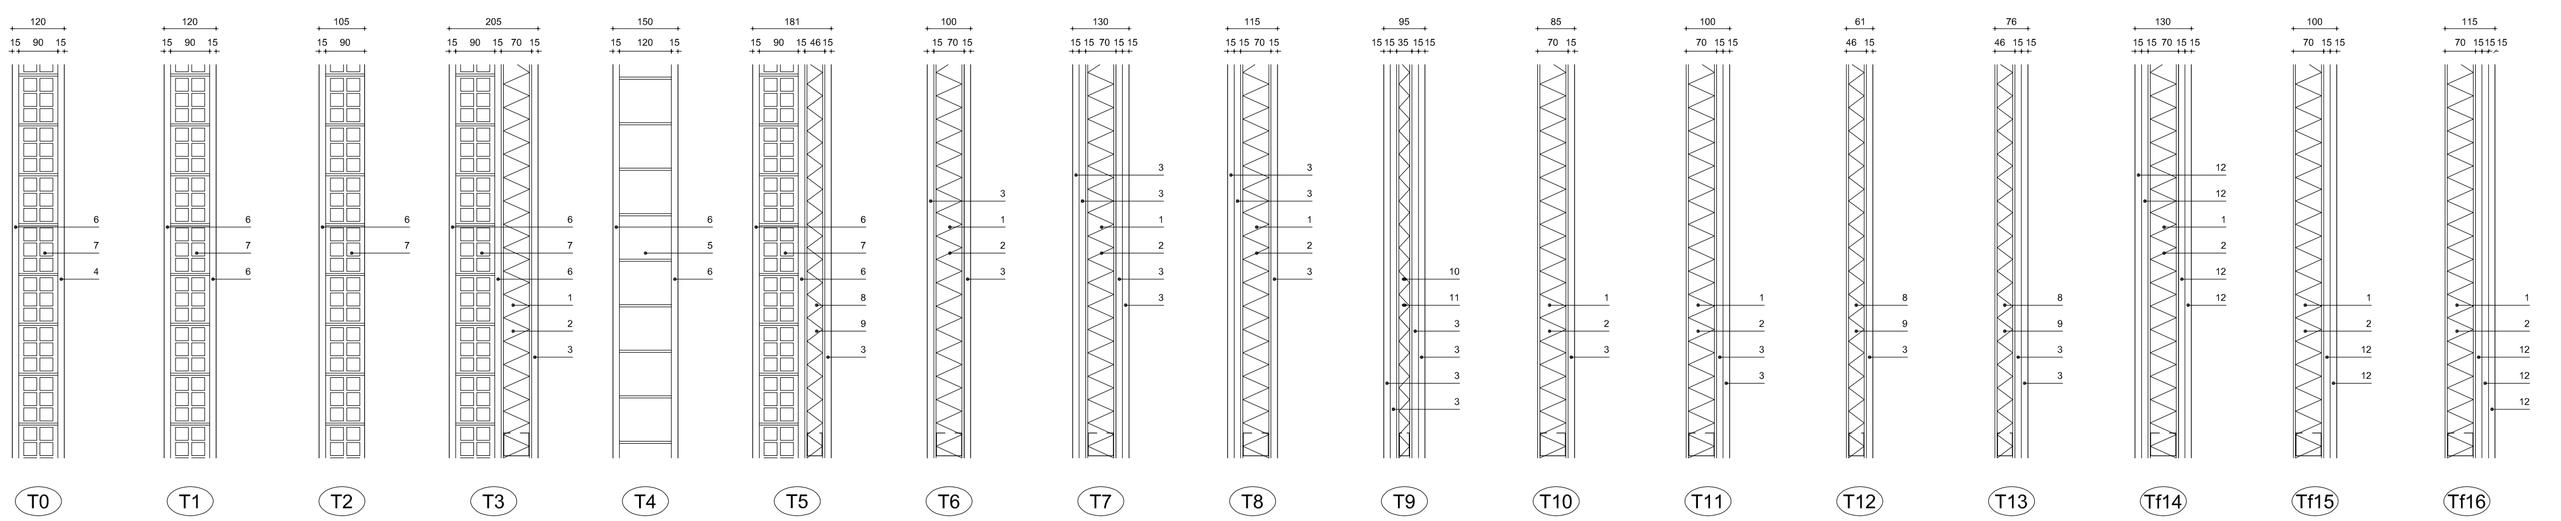

LEYENDA DE ALBANILERIA

1 PERFIL DE ACERO GALVANIZADO C.70 e = 0,6 mm
COLOCADO CADA 40 cm.
2 AISLAMIENTO FIBRA DE VIDRIO
PV - ISOVER 70 mm. FACHADAS CON LAMINA PARAVAPOR
3 PLACA DE CARTON - YESO ESTANDAR e = 15 mm.
(WA EN ASEOS Y LIMPIEZA)
4 ENFOSCADO MAESTREADO PREPARADO PARA
POSTERIOR COLOCACIÓN DE ALICATADO CERÁMICO
5 TABIQUE DE LADRILLO PERFORADO. e = 120 mm.
6 GUARNECIDO Y LUCIDO DE YESO. e = 15 mm.
7 LADRILLO HUECO DOBLE COLACADO A TABICÓN. e = 90 mm.
8 PERFIL DE ACERO GALVANIZADO C.46 e = 0,6 mm
COLOCADO CADA 40 cm.
9 AISLAMIENTO FIBRA DE VIDRIO
PV - ISOVER 50 mm. FACHADAS CON LAMINA PARAVAPOR
10 PERFIL DE ACERO GALVANIZADO C.35 e = 0,6 mm
11 COLOCADO CADA 40 cm.
AISLAMIENTO FIBRA DE VIDRIO
12 e = 30 mm. CON LAMINA PARAVAPOR
PLACA DE CARTON - YESO FOC e = 15 mm.

NOTA: LAS DIVISIONES SEÑALADAS CON SÍMBOLO "+" TIENEN TRASDOSADO FENÓLOCO DE 2cm DE ESPESOR
LA COTA REFLEJADA EN EL PLANO INCLUYE EL ESPESOR DEL TABIQUE Y DEL TRASDOSADO

NOTA GENERAL
SE REPRESENTA EL ESTADO FINAL DE LA OBRA EJECUTADA. LAS PARTIDAS Y TRABAJOS CONCRETOS PENDIENTES DE EJECUTAR PARA LA FINALIZACIÓN DE LAS OBRAS SE REFLEJAN EN EL PRESUPUESTO

PROPUESTA
COTAS Y ALBAÑILERÍA P. PRIMERA

C04
ESCALA A1: 1/100

Fecha: junio 2016 Ref. Modificado. Sustituye a.

INFORME VALORADO JUNIO 2016

REFORMA DE LOCALES SITUADOS EN LA C/ TUDELA, 18 A 24 DE PAMPLONA, CON DESTINO A LOS SERVICIOS CENTRALES DEL SERVICIO NAVARRO DE SALUD-OSASUNBIDEA.

DIRECCIÓN GENERAL DE PATRIMONIO. DEPARTAMENTO DE ECONOMÍA Y HACIENDA. GOBIERNO DE NAVARRA

bryaxis arquitectos
José María Errea Argaiz - Javier Oficialdegui Amatriain
e-mail: bryaxis@bryaxisarquitectos.com
Plaza de San José, 4, 3º. 31001 PAMPLONA. tel. 948 57 55 43 • 948 20 67 35

ESTE DOCUMENTO ES COPIA DE SU ORIGINAL, PROPIEDAD DEL AUTOR, SIENDO PRECEPTIVA SU AUTORIZACIÓN PARA SER REPRODUCIDO TOTAL O PARCIALMENTE. QUEDA PROHIBIDA CUALQUIER MODIFICACIÓN, ASÍ COMO CUALQUIER UTILIZACIÓN PARA FINES DIFERENTES AL QUE SE DESTINA.