

- M1** 2 Uds.
- MAMPARA TIPO PREMIUM DOBLE VIBRO DE PREENO
- ACABADO ALUMINO ANODIZADO INOX
- VIBROS 33,1 CON BUTIRAL TRANSPARENTE
- M2** 4 Uds.
- MAMPARA TIPO PREMIUM DOBLE VIBRO DE PREENO
- ACABADO ALUMINO ANODIZADO INOX
- VIBROS 33,1 CON BUTIRAL TRANSPARENTE


- M3** 2 Uds.
- MAMPARA TIPO PREMIUM DOBLE VIBRO DE PREENO
- ACABADO ALUMINO ANODIZADO INOX
- VIBROS 33,1 CON BUTIRAL TRANSPARENTE

- M4** 1 Ud.
- MAMPARA TIPO PREMIUM DOBLE VIBRO DE PREENO
- ACABADO ALUMINO ANODIZADO INOX
- VIBROS 33,1 CON BUTIRAL TRANSPARENTE

- M5** 2 Uds.
- MAMPARA TIPO PREMIUM DOBLE VIBRO DE PREENO
- ACABADO ALUMINO ANODIZADO INOX
- VIBROS 33,1 CON BUTIRAL TRANSPARENTE

- M6** 1 Ud.
- MAMPARA TIPO PREMIUM DOBLE VIBRO DE PREENO
- ACABADO ALUMINO ANODIZADO INOX
- VIBROS 33,1 CON BUTIRAL TRANSPARENTE

- M7** 1 Ud.
- MAMPARA TIPO PREMIUM DOBLE VIBRO DE PREENO
- ACABADO ALUMINO ANODIZADO INOX
- VIBROS 33,1 CON BUTIRAL TRANSPARENTE

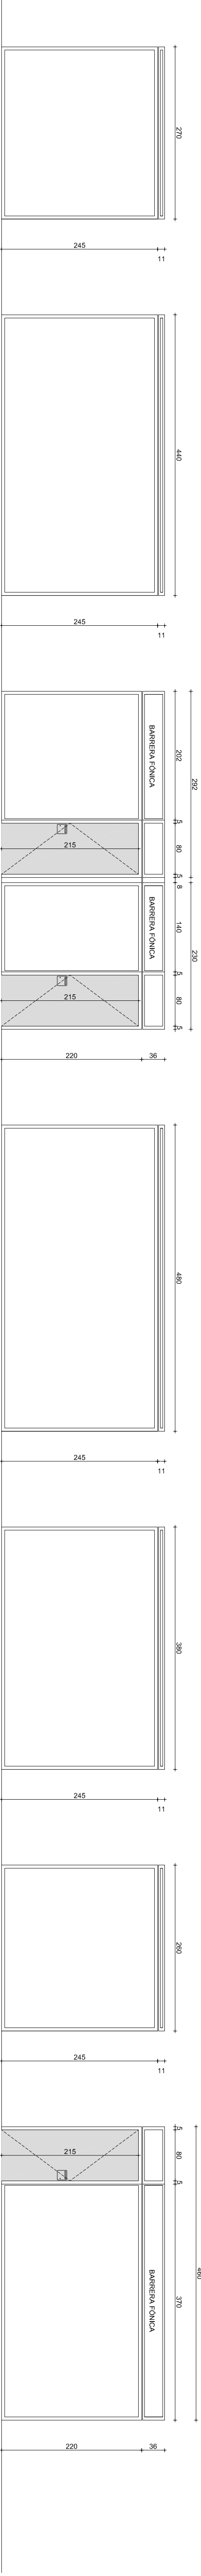


- M8** 1 Ud.
- MAMPARA TIPO PREMIUM DOBLE VIBRO DE PREENO
- ACABADO ALUMINO ANODIZADO INOX
- VIBROS 33,1 CON BUTIRAL TRANSPARENTE
- M9** 1 Ud.
- MAMPARA TIPO PREMIUM DOBLE VIBRO DE PREENO
- ACABADO ALUMINO ANODIZADO INOX
- VIBROS 33,1 CON BUTIRAL TRANSPARENTE

- M10** 1 Ud.
- MAMPARA TIPO PREMIUM DOBLE VIBRO DE PREENO
- ACABADO ALUMINO ANODIZADO INOX
- VIBROS 33,1 CON BUTIRAL TRANSPARENTE
- M11** 1 Ud.
- MAMPARA TIPO PREMIUM DOBLE VIBRO DE PREENO
- ACABADO ALUMINO ANODIZADO INOX
- VIBROS 33,1 CON BUTIRAL TRANSPARENTE

- M12** 6 Uds.
- MAMPARA TIPO PREMIUM DOBLE VIBRO DE PREENO
- ACABADO ALUMINO ANODIZADO INOX
- VIBROS 33,1 CON BUTIRAL TRANSPARENTE
- M13** 6 Uds.
- MAMPARA TIPO PREMIUM DOBLE VIBRO DE PREENO
- ACABADO ALUMINO ANODIZADO INOX
- VIBROS 33,1 CON BUTIRAL TRANSPARENTE

- M14** 3 Uds.
- MAMPARA TIPO PREMIUM DOBLE VIBRO DE PREENO
- ACABADO ALUMINO ANODIZADO INOX
- VIBROS 33,1 CON BUTIRAL TRANSPARENTE

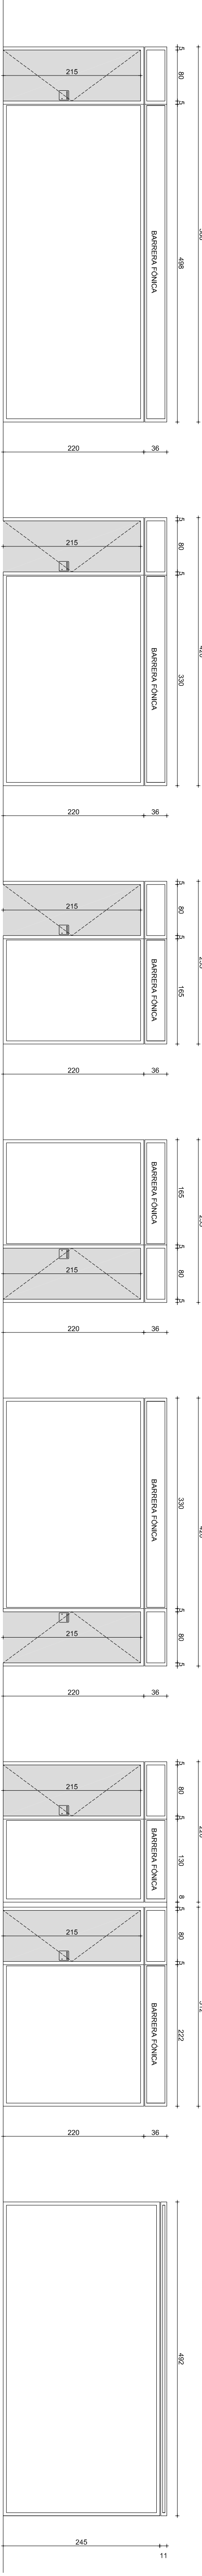


- M15** 1 Ud.
- MAMPARA TIPO PREMIUM DOBLE VIBRO DE PREENO
- ACABADO ALUMINO ANODIZADO INOX
- VIBROS 33,1 CON BUTIRAL TRANSPARENTE
- M16** 1 Ud.
- MAMPARA TIPO PREMIUM DOBLE VIBRO DE PREENO
- ACABADO ALUMINO ANODIZADO INOX
- VIBROS 33,1 CON BUTIRAL TRANSPARENTE

- M17** 1 Ud.
- MAMPARA TIPO PREMIUM DOBLE VIBRO DE PREENO
- ACABADO ALUMINO ANODIZADO INOX
- VIBROS 33,1 CON BUTIRAL TRANSPARENTE
- M18** 1 Ud.
- MAMPARA TIPO PREMIUM DOBLE VIBRO DE PREENO
- ACABADO ALUMINO ANODIZADO INOX
- VIBROS 33,1 CON BUTIRAL TRANSPARENTE

- M19** 1 Ud.
- MAMPARA TIPO PREMIUM DOBLE VIBRO DE PREENO
- ACABADO ALUMINO ANODIZADO INOX
- VIBROS 33,1 CON BUTIRAL TRANSPARENTE
- M20** 1 Ud.
- MAMPARA TIPO PREMIUM DOBLE VIBRO DE PREENO
- ACABADO ALUMINO ANODIZADO INOX
- VIBROS 33,1 CON BUTIRAL TRANSPARENTE


- M21** 1 Ud.
- MAMPARA TIPO PREMIUM DOBLE VIBRO DE PREENO
- ACABADO ALUMINO ANODIZADO INOX
- VIBROS 33,1 CON BUTIRAL TRANSPARENTE

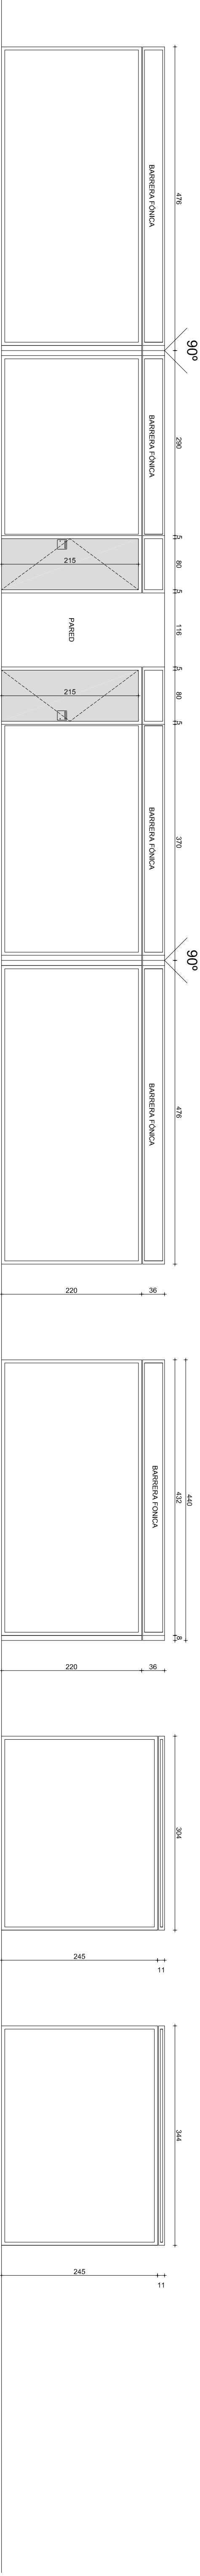

- M22** 1 Ud.
- MAMPARA TIPO PREMIUM DOBLE VIBRO DE PREENO
- ACABADO ALUMINO ANODIZADO INOX
- VIBROS 33,1 Y 44,1 CON BUTIRAL TRANSPARENTE
- M23** 2 Uds.
- MAMPARA TIPO PREMIUM DOBLE VIBRO DE PREENO
- ACABADO ALUMINO ANODIZADO INOX
- VIBROS 33,1 CON BUTIRAL TRANSPARENTE

- M24** 1 Ud.
- MAMPARA TIPO PREMIUM DOBLE VIBRO DE PREENO
- ACABADO ALUMINO ANODIZADO INOX
- VIBROS 33,1 CON BUTIRAL TRANSPARENTE

- M25** 1 Ud.
- MAMPARA TIPO PREMIUM DOBLE VIBRO DE PREENO
- ACABADO ALUMINO ANODIZADO INOX
- VIBROS 33,1 CON BUTIRAL TRANSPARENTE

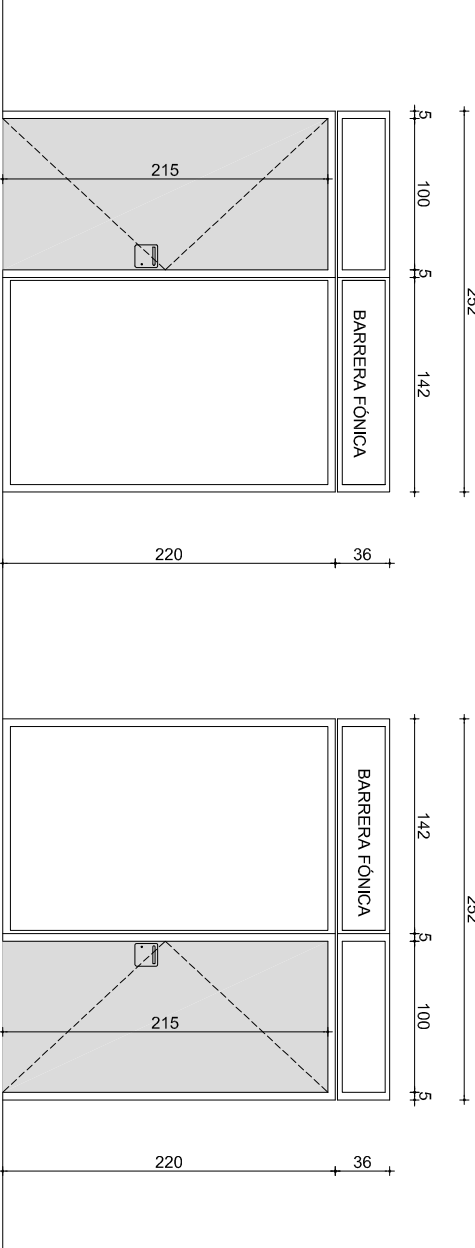

- M26** 1 Ud.
- MAMPARA TIPO PREMIUM DOBLE VIBRO DE PREENO
- ACABADO ALUMINO ANODIZADO INOX
- VIBROS 33,1 CON BUTIRAL TRANSPARENTE
- M27** 1 Ud.
- MAMPARA TIPO PREMIUM DOBLE VIBRO DE PREENO
- ACABADO ALUMINO ANODIZADO INOX
- VIBROS 33,1 CON BUTIRAL TRANSPARENTE

PROPUESTA

MEMORIA MAMPARAS INTERIORES

Fecha: JUNIO 2016

Reel:

Maqueta 01

ESCALA 1:1/50

INFORME VALORADO

REFORMA DE LOCALES SITUADOS EN LA C/ TUDELA, 18 A 24 DE PAMPLONA, CON DESTINO A LOS SERVICIOS CENTRALES DEL SERVICIO NAVARRO DE SALUD-OSASUNBIDEA.

DIRECCION GENERAL DE PATRIMONIO, DEPARTAMENTO DE ECONOMIA Y HACIENDA, GOBIERNO DE NAVARRA

bryaxis arquitectos

José María Enria Argüez - Javier Ordoñez Argüez

Plaza de San José 4, 3º

48101 LEIOA (Vizcaya)

PROYECTO DE OBRAS DE REFORMA Y/O RECONSTRUCCION DE EDIFICIOS EXISTENTES, PARA DESTINO A SERVICIOS CENTRALES DEL SERVICIO NAVARRO DE SALUD-OSASUNBIDEA, EN LA C/ TUDELA, 18 A 24 DE PAMPLONA.