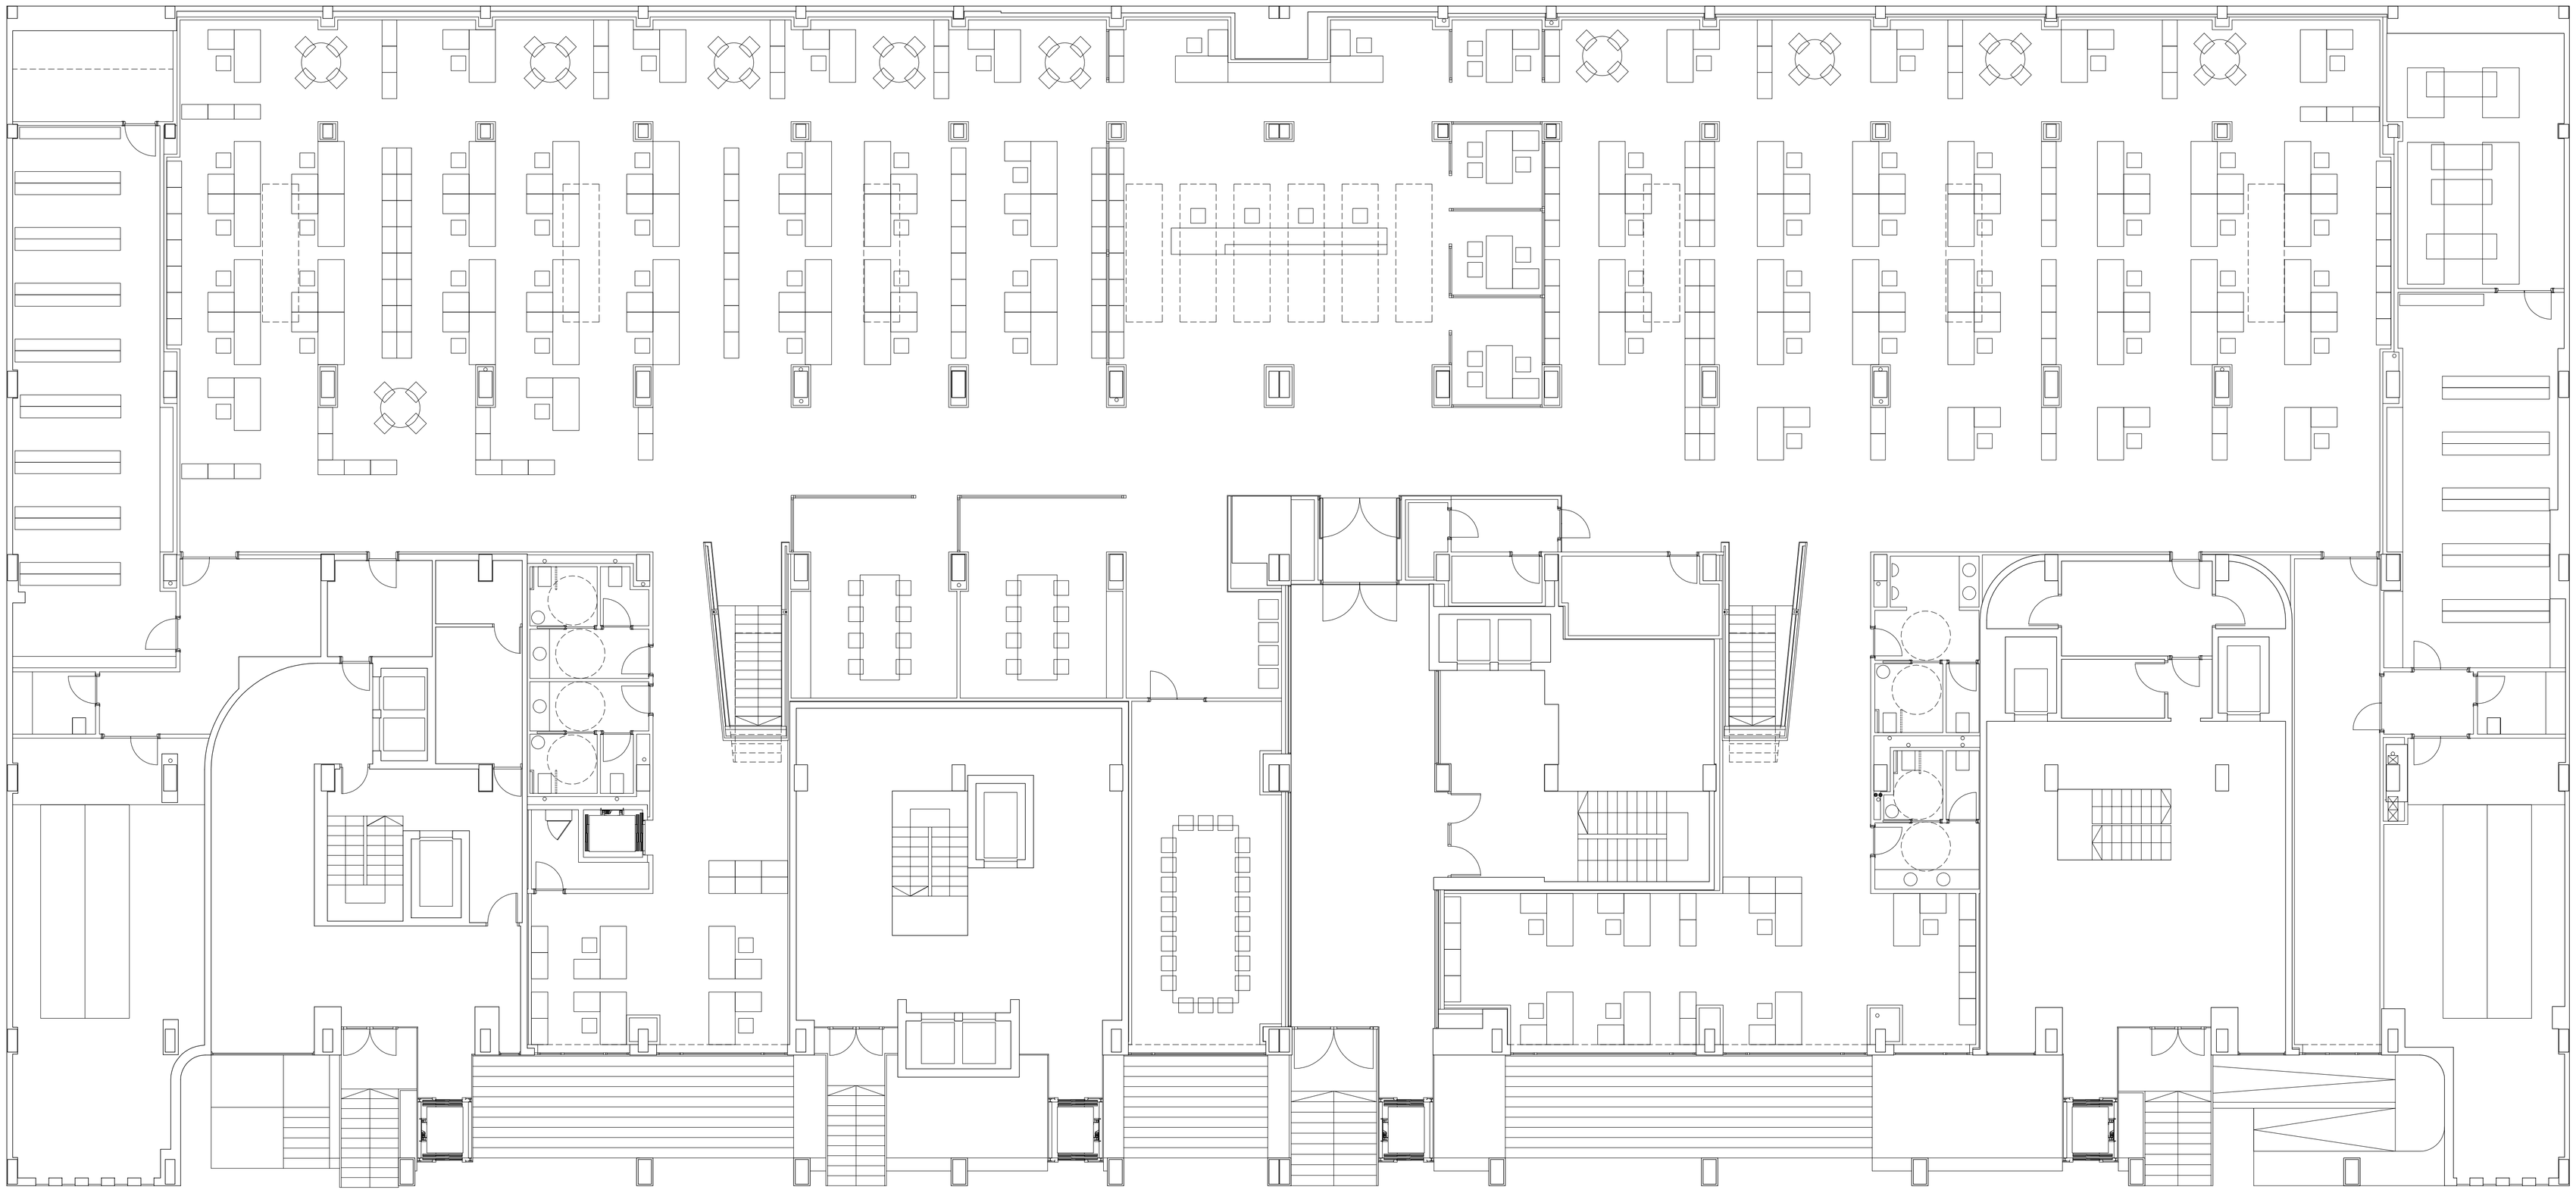


PORTAL 18	22.10
PORTAL 20	24.10
PORTAL 22	10.65
PORTAL 24	20.45
TOTAL SUPERFICIE CONSTRUIDA	77.30

PROPUESTA
SUPERFICIES P. BAJA

N

A01

ESCALA A1: 1/100

0 1 3 6

Fecha: agosto 2016 Ref. Modificado. Sustituye a.

ANEXO 1. ELIMINACIÓN DE BARRERAS PORTALES 18 A 24 AGOSTO 2016

REFORMA DE LOCALES SITUADOS EN LA C/ TUDELA, 18 A 24 DE PAMPLONA, CON DESTINO A LOS SERVICIOS CENTRALES DEL SERVICIO NAVARRO DE SALUD-OSASUNBIDEA.

DIRECCIÓN GENERAL DEL PRESUPUESTO. SERVICIO DE PATRIMONIO. GOBIERNO DE NAVARRA

bryaxis arquitectos
José María Errea Argaiz - Javier Oficialdegui Amatriain
e-mail: bryaxis@bryaxisarquitectos.com
Plaza de San José, 4, 3º. 31001 PAMPLONA tel. 948 57 55 43 • 948 20 67 35

ESTE DOCUMENTO ES COPIA DE SU ORIGINAL. PROPIEDAD DEL AUTOR. SIENDO PRECEPTIVA SU AUTORIZACIÓN PARA SER REPRODUCIDO TOTAL O PARCIALMENTE. QUEDA PROHIBIDA CUALQUIER MODIFICACIÓN, ASÍ COMO CUALQUIER UTILIZACIÓN PARA FINES DIFERENTES AL QUE SE DESTINA