

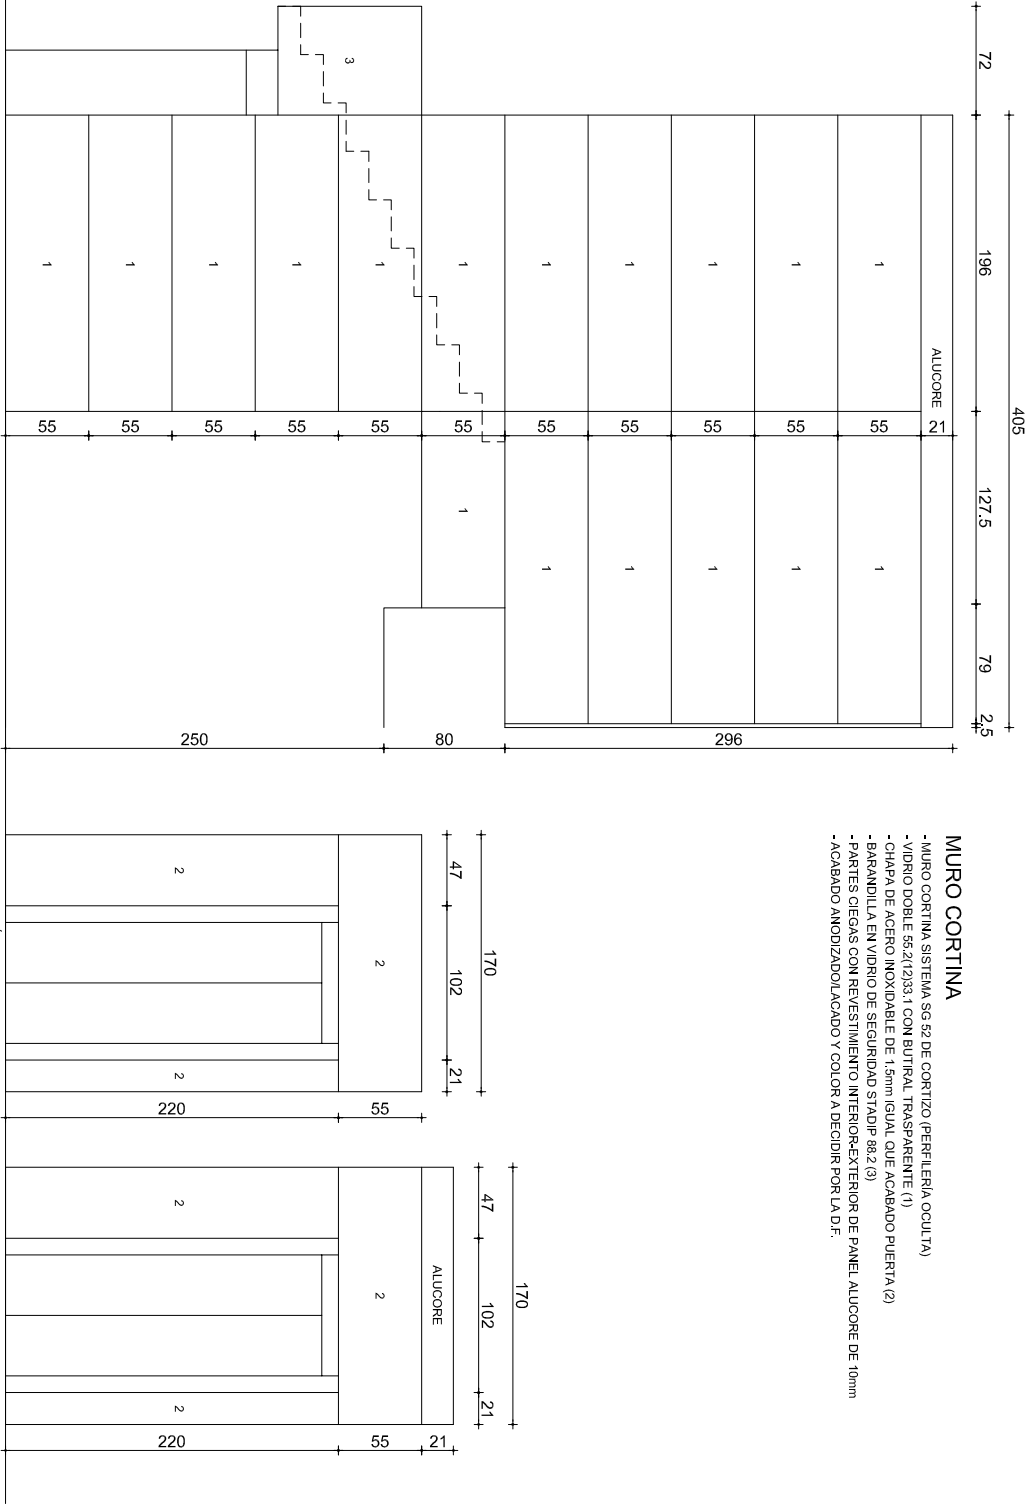


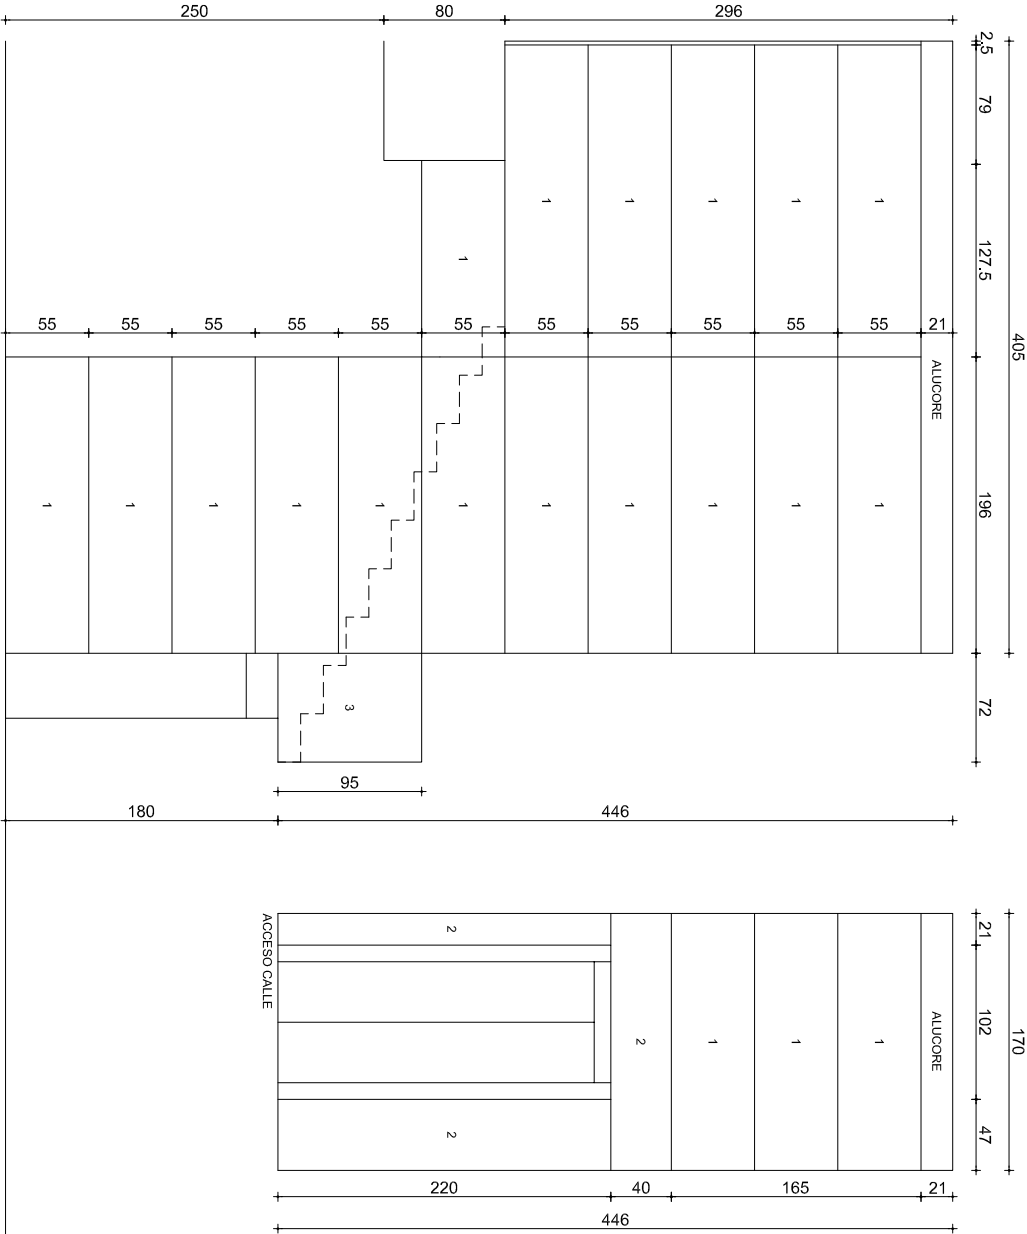


MURO CORTINA

- MURO CORTINA SISTEMA SG 52 DE CORTIZO (PERFILERIA OCULTA)
- VIDRIO DOBLE 55,2(12)33,1 CON BUTIRAL TRANSPARENTE (1)
- CHAPA DE ACERO INOXIDABLE DE 1,5mm IGUAL QUE ACABADO PUERTA (2)
- BARRANDILLA EN VIDRIO DE SEGURIDAD STADIP 88,2 (3)
- PARTES CIEGAS CON REVESTIMIENTO INTERIOR-EXTERIOR DE PANEL ALUCORE DE 10mm
- ACABADO ANODIZADO/LACADO Y COLOR A DECIDIR POR LA D.F.

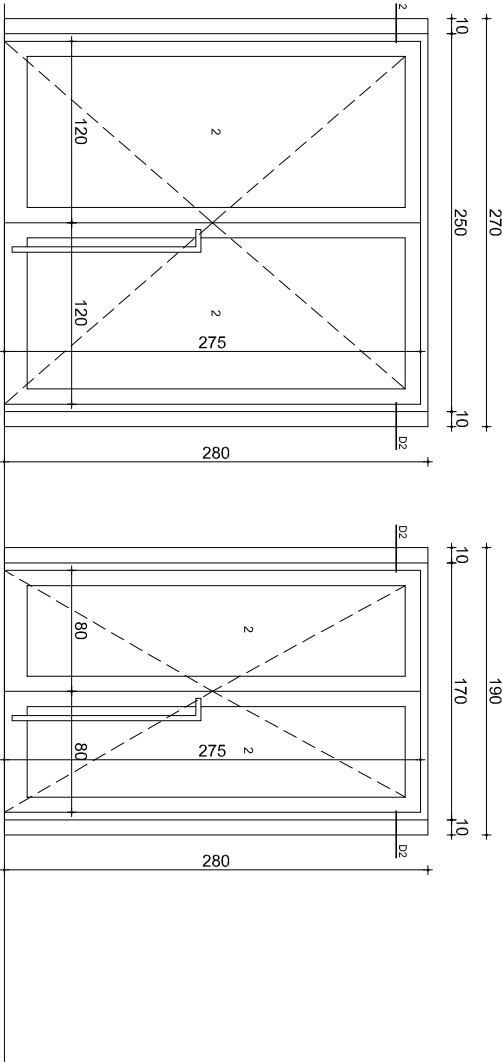

- P1 1 Ud.**
- PUERTA DOBLE DE ALUMINIO SISTEMA CORTIZO MILLENIUM PLUS CON RPT
 - DIMENSION HUECO DE PASO: 236x273cm
 - VIDRIO DOBLE 55,2(12)33,1 CON BUTIRAL INCOLORO (TIPO 2)
 - HERRAJES PROPIOS DEL SISTEMA, SELLADO CON SILICONA NEUTRA INCOLORA
 - TIRADOR JNF IN:07.290 ACABADO SATINADO
 - CERRADURA ELECTROMECANICA TIPO TESA CON TEMPORIZADOR
 - DOBLE MUELLE CIERRAPUERTAS TEX26, GUÍA GD2XSC Y TOPES MT3000
 - BARRA ANTIPÁNICO DOBLE TESA UNIVERSAL INOX. CONTRACERRADURA, BLOQUEO DE BARRA Y FALLEBAS
 - PREMARCO TUBO DE AGRIO 50,3 ANCLADO CON TACOS A FORRADOS
 - REVESTIMIENTOS LATERALES EN PANEL DE ALUMINIO ALUCORE DE 10mm
 - ACABADO ANODIZADO/LACADO Y COLOR A DECIDIR POR LA D.F.
- P2 3 Uds.**
- PUERTA DOBLE DE ALUMINIO SISTEMA CORTIZO MILLENIUM PLUS CON RPT
 - DIMENSION HUECO DE PASO: 236x273cm
 - VIDRIO DOBLE 55,2(12)33,1 CON BUTIRAL INCOLORO (TIPO 2)
 - HERRAJES PROPIOS DEL SISTEMA, SELLADO CON SILICONA NEUTRA INCOLORA
 - TIRADOR JNF IN:07.290 ACABADO SATINADO
 - CERRADURA ELECTROMECANICA TIPO TESA CON TEMPORIZADOR
 - DOBLE MUELLE CIERRAPUERTAS TEX26, GUÍA GD2XSC Y TOPES MT3000
 - BARRA ANTIPÁNICO DOBLE TESA UNIVERSAL INOX. CONTRACERRADURA, BLOQUEO DE BARRA Y FALLEBAS
 - PREMARCO TUBO DE AGRIO 50,3 ANCLADO CON TACOS A FORRADOS
 - REVESTIMIENTOS LATERALES EN PANEL DE ALUMINIO ALUCORE DE 10mm
 - ACABADO ANODIZADO/LACADO Y COLOR A DECIDIR POR LA D.F.

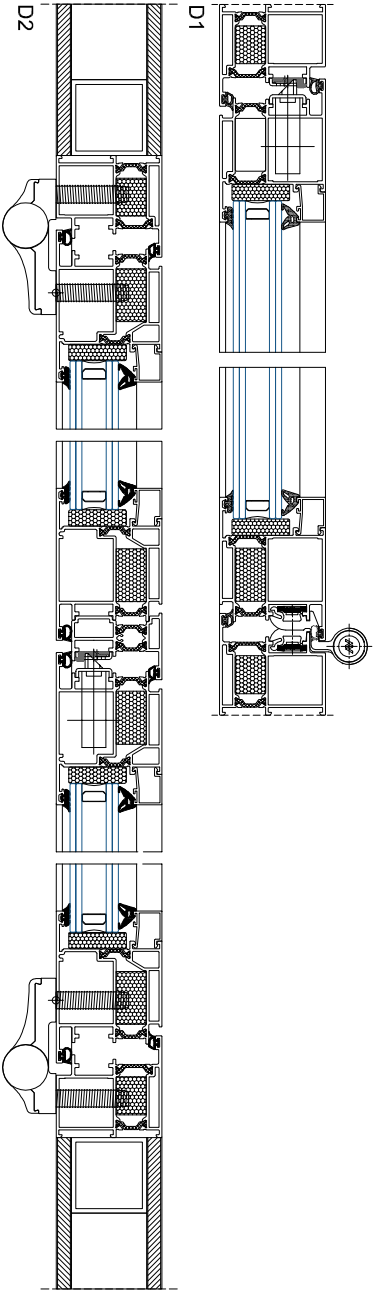

MEMORIA DE CARPINTERÍA

Fecha: agosto 2016 Ref. Modificado.

Sustituye a.

ANEXO 1. ELIMINACIÓN DE BARRERAS PORTALES 18 A 24 AGOSTO 2016

REFORMA DE LOCALES SITUADOS EN LA C/ TUDELA, 18 A 24 DE PAMPLONA, CON DESTINO A LOS SERVICIOS CENTRALES DEL SERVICIO NAVARRO DE SALUD-OSASUNBIDEA.

DIRECCIÓN GENERAL DEL PRESUPUESTO. SERVICIO DE PATRIMONIO. GOBIERNO DE NAVARRA

bryaxis arquitectos


José María Errea Argatz - Javier Oficialdegui Amatriáin
e-mail: bryaxis@bryaxisarquitectos.com
Plaza de San José, 4, 3º 31001 PAMPLONA

tél. 948 57 55 43 - 948 20 67 35




C01


ESCALA A3: 1/50

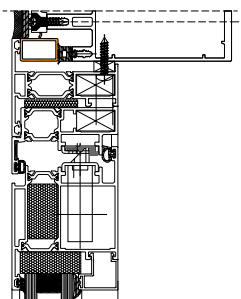

ENCUENTRO MURO CORTINA-PUERTA

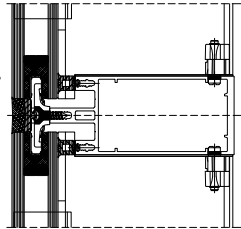

SECCIÓN TIPO MURO CORTINA

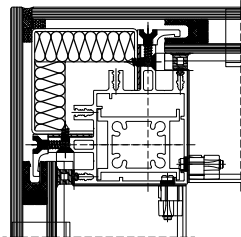

DETALLE ESQUINA MURO CORTINA