


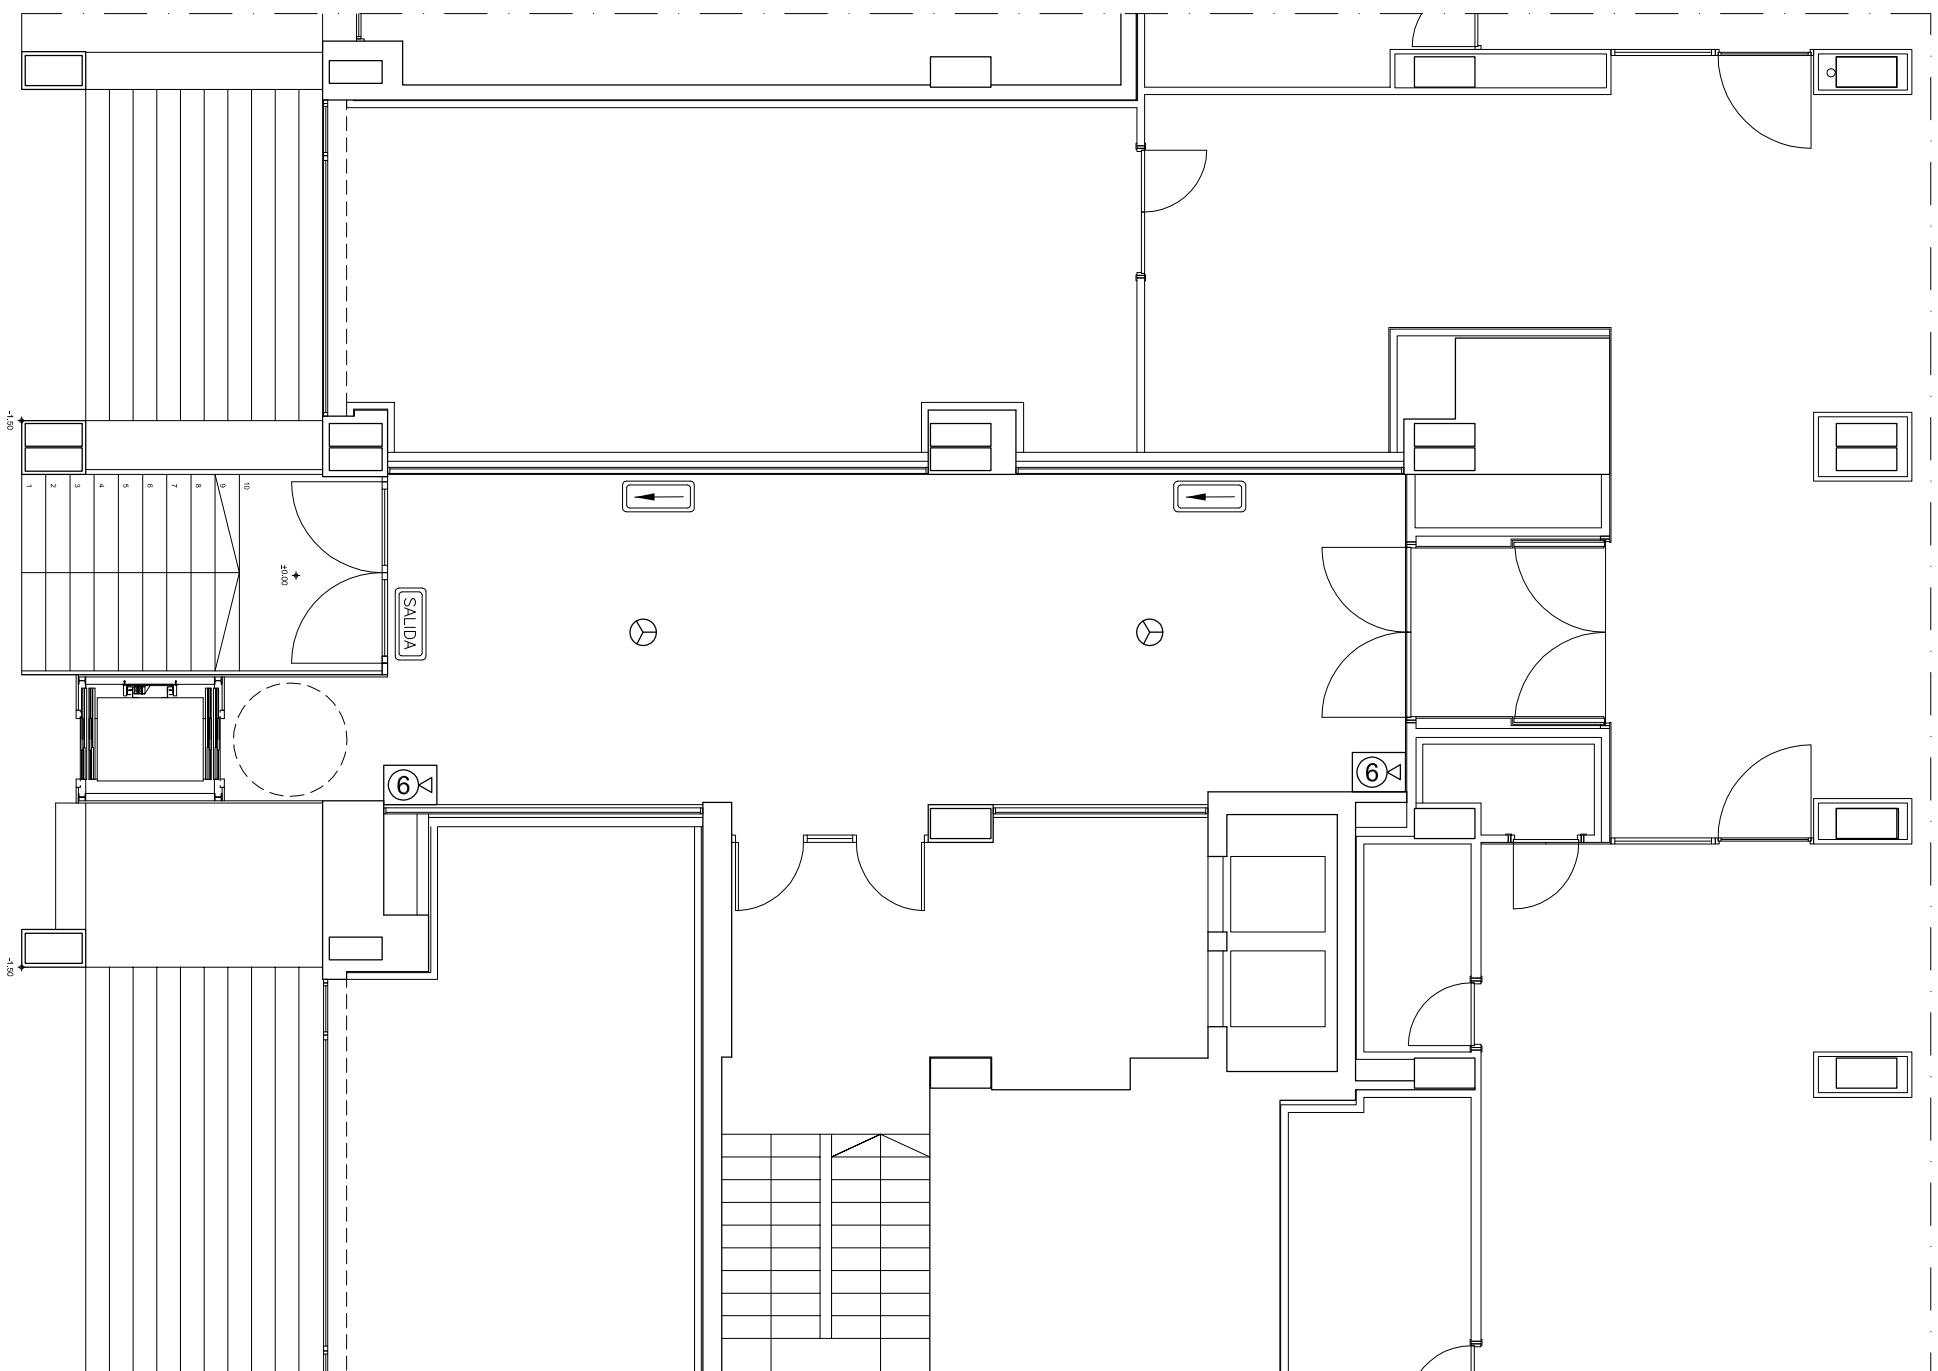


PLANTA DE ACCESO

INSTALACIONES PROTECCIÓN CONTRA INCENDIOS



101

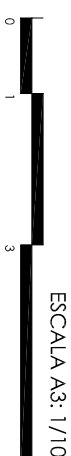

Fecha: agosto 2016

Ref.

Modificado

Sustituye a.

ANEXO 1. ELIMINACIÓN DE BARRERAS PORTALES 18 A 24

AGOSTO 2010

REFORMA DE LOCALES SITUADOS EN LA C/ TUDELA, 18 A 24 DE PAMPLONA, CON DESTINO A LOS SERVICIOS CENTRALES DEL SERVICIO NAVARRO DE SALUD-OSASUNBIDEA.

DIRECCIÓN GENERAL DEL PRESUPUESTO. SERVICIO DE PATRIMONIO. GOBIERNO DE NAVARRA

bryaxis architectos

José María Errea Argaiz - Javier Officialdegui Amatriain

e-mail: bryaxis@bryaxisarquitectos.com

Plaza de San José, 4, 3^{er}

31001 PAMPLONA

tel. 948 57 55 43 - 948 20 67 35

LEYENDA DE PROTECCIÓN CONTRA INCENDIOS



DETECTOR ÓPTICO



**EXTINTOR DE 6kg 21A-113B EN ARMARIO EMPOTRADO
CON RÓTULO SEÑALIZADOR**



ALUMBRADO Y SEÑALIZACIÓN DE EMERGENCIA
DAISALUX GALIA-S N5 CON RÓTULO "SALIDA"



ALUMBRADO Y SEÑALIZACIÓN DE EMERGENCIA
DAISALUX GALIA-S N5 CON RÓTULO DIRECCIONAL