




Ref PR ROCHAPEA 85 LOCAL COMERCIAL 9

DATOS GENERALES

LOCALIDAD: PAMPLONA (NAVARRA)
 UBICACION: JOAQUIN BEUNZA 5
 TIPOLOGIA: PLANTA BAJA.
 EXENTO. SIN COMPARTIMENTAR

106,76 m² SUP. CONSTRUIDA


Nasuvinsa
 Navarra de Suelo y Vivienda S.A.

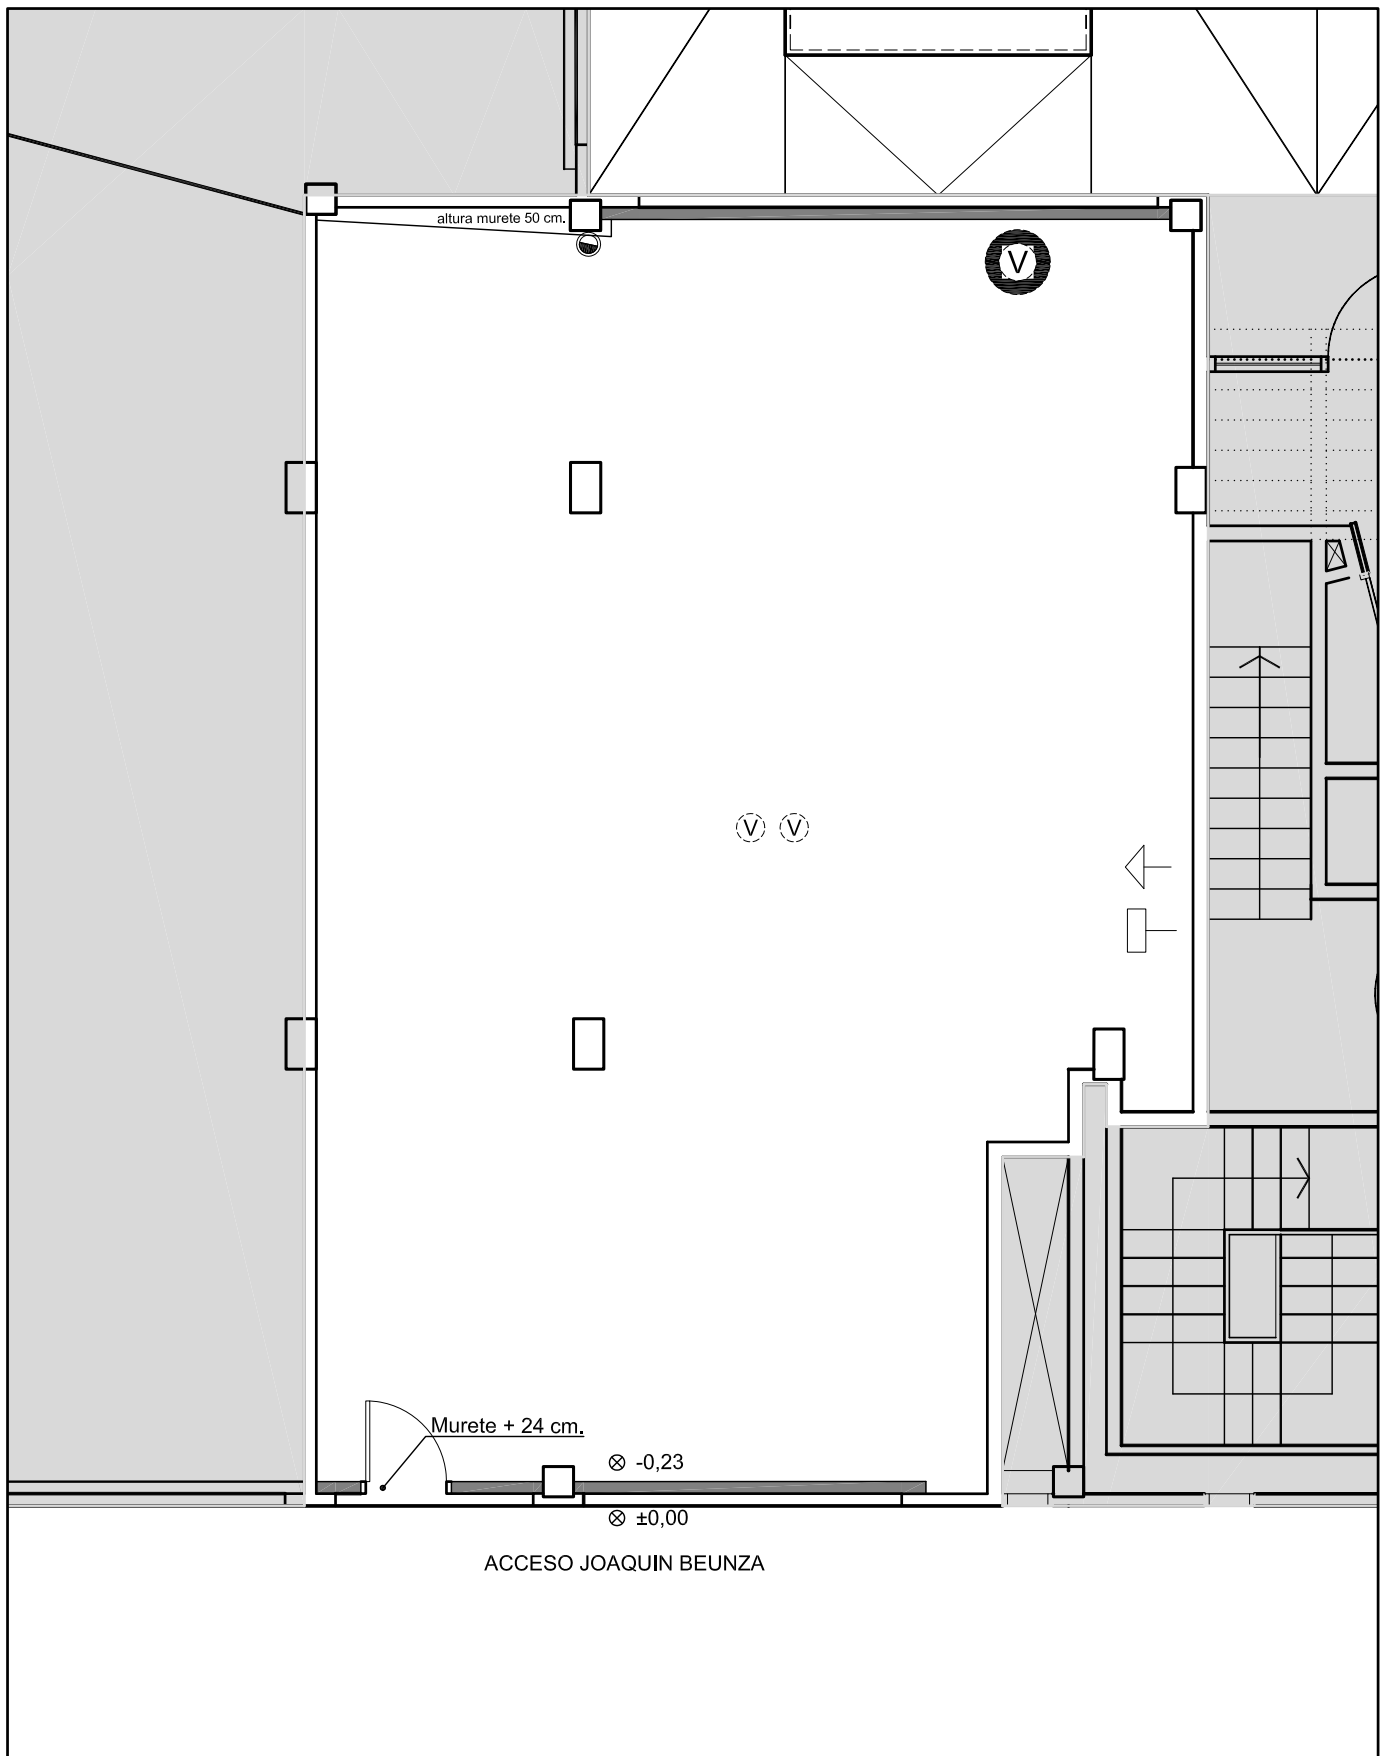

Ref PR ROCHAPEA 85 LOCAL COMERCIAL 9

INSTALACIONES PREVISTAS

	VENTILACIÓN Ø 250		SERVIDUMBRE DE PASO DE INSTALACIONES
	VENTILACIÓN Ø 150		Tabiquería cierre de bajera
	VENTILACIÓN Ø 110		Altura general libre de suelo a techo
	PREVISION DE FECALES		Altura puntual instalación bajo techo
	ABASTECIMIENTO AGUA.	106,76 m2 SUP. CONSTRUIDA 100,63 m2 SUP. ÚTIL	
	ELECTRICIDAD.		
	TELECOMUNICACIONES.		

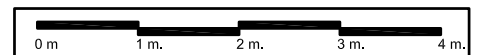

Nasuvinsa
 Navarra de Suelo y Vivienda S.A.