




2.PLANOS.

2.1 PLANO DE SITUACION.

2.2 DETALLES.





2.1 PLANO DE SITUACION.

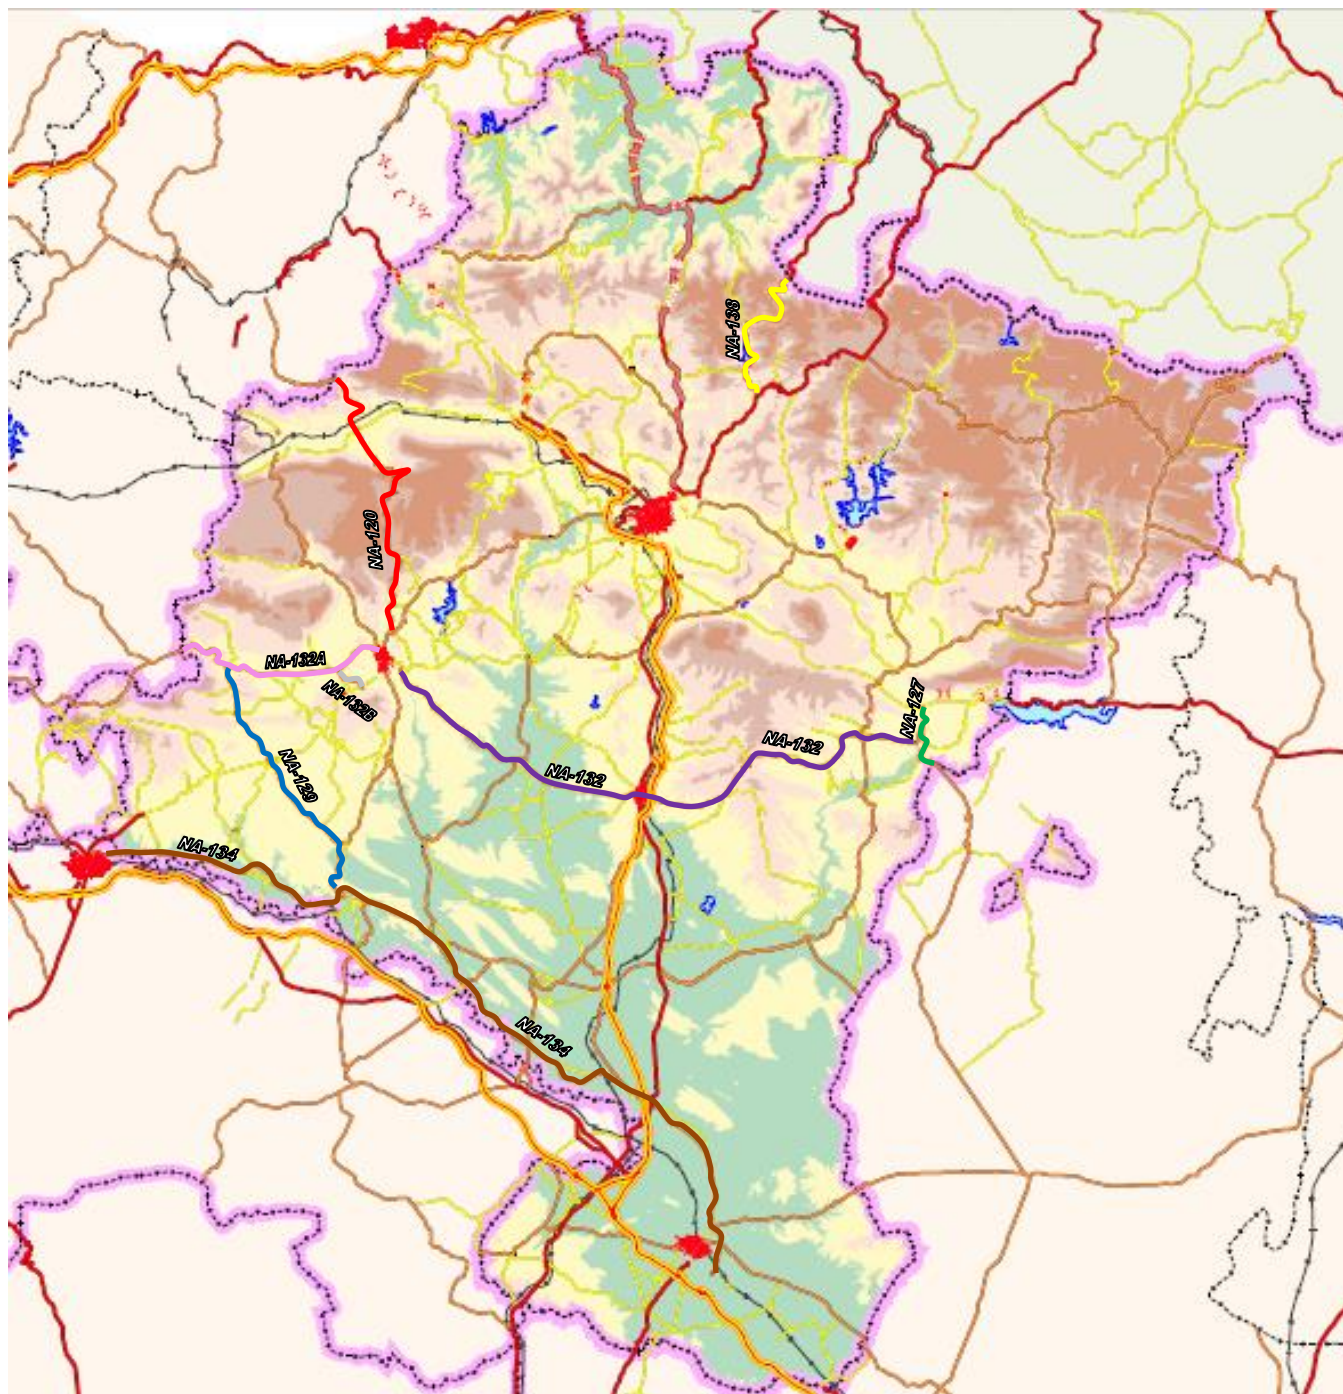


■ NA-120; ■ NA-127; ■ NA-129; ■ NA-132; ■ NA-132A; ■ NA-132B
■ NA-134 ■ NA-138;

2.2 DETALLES.

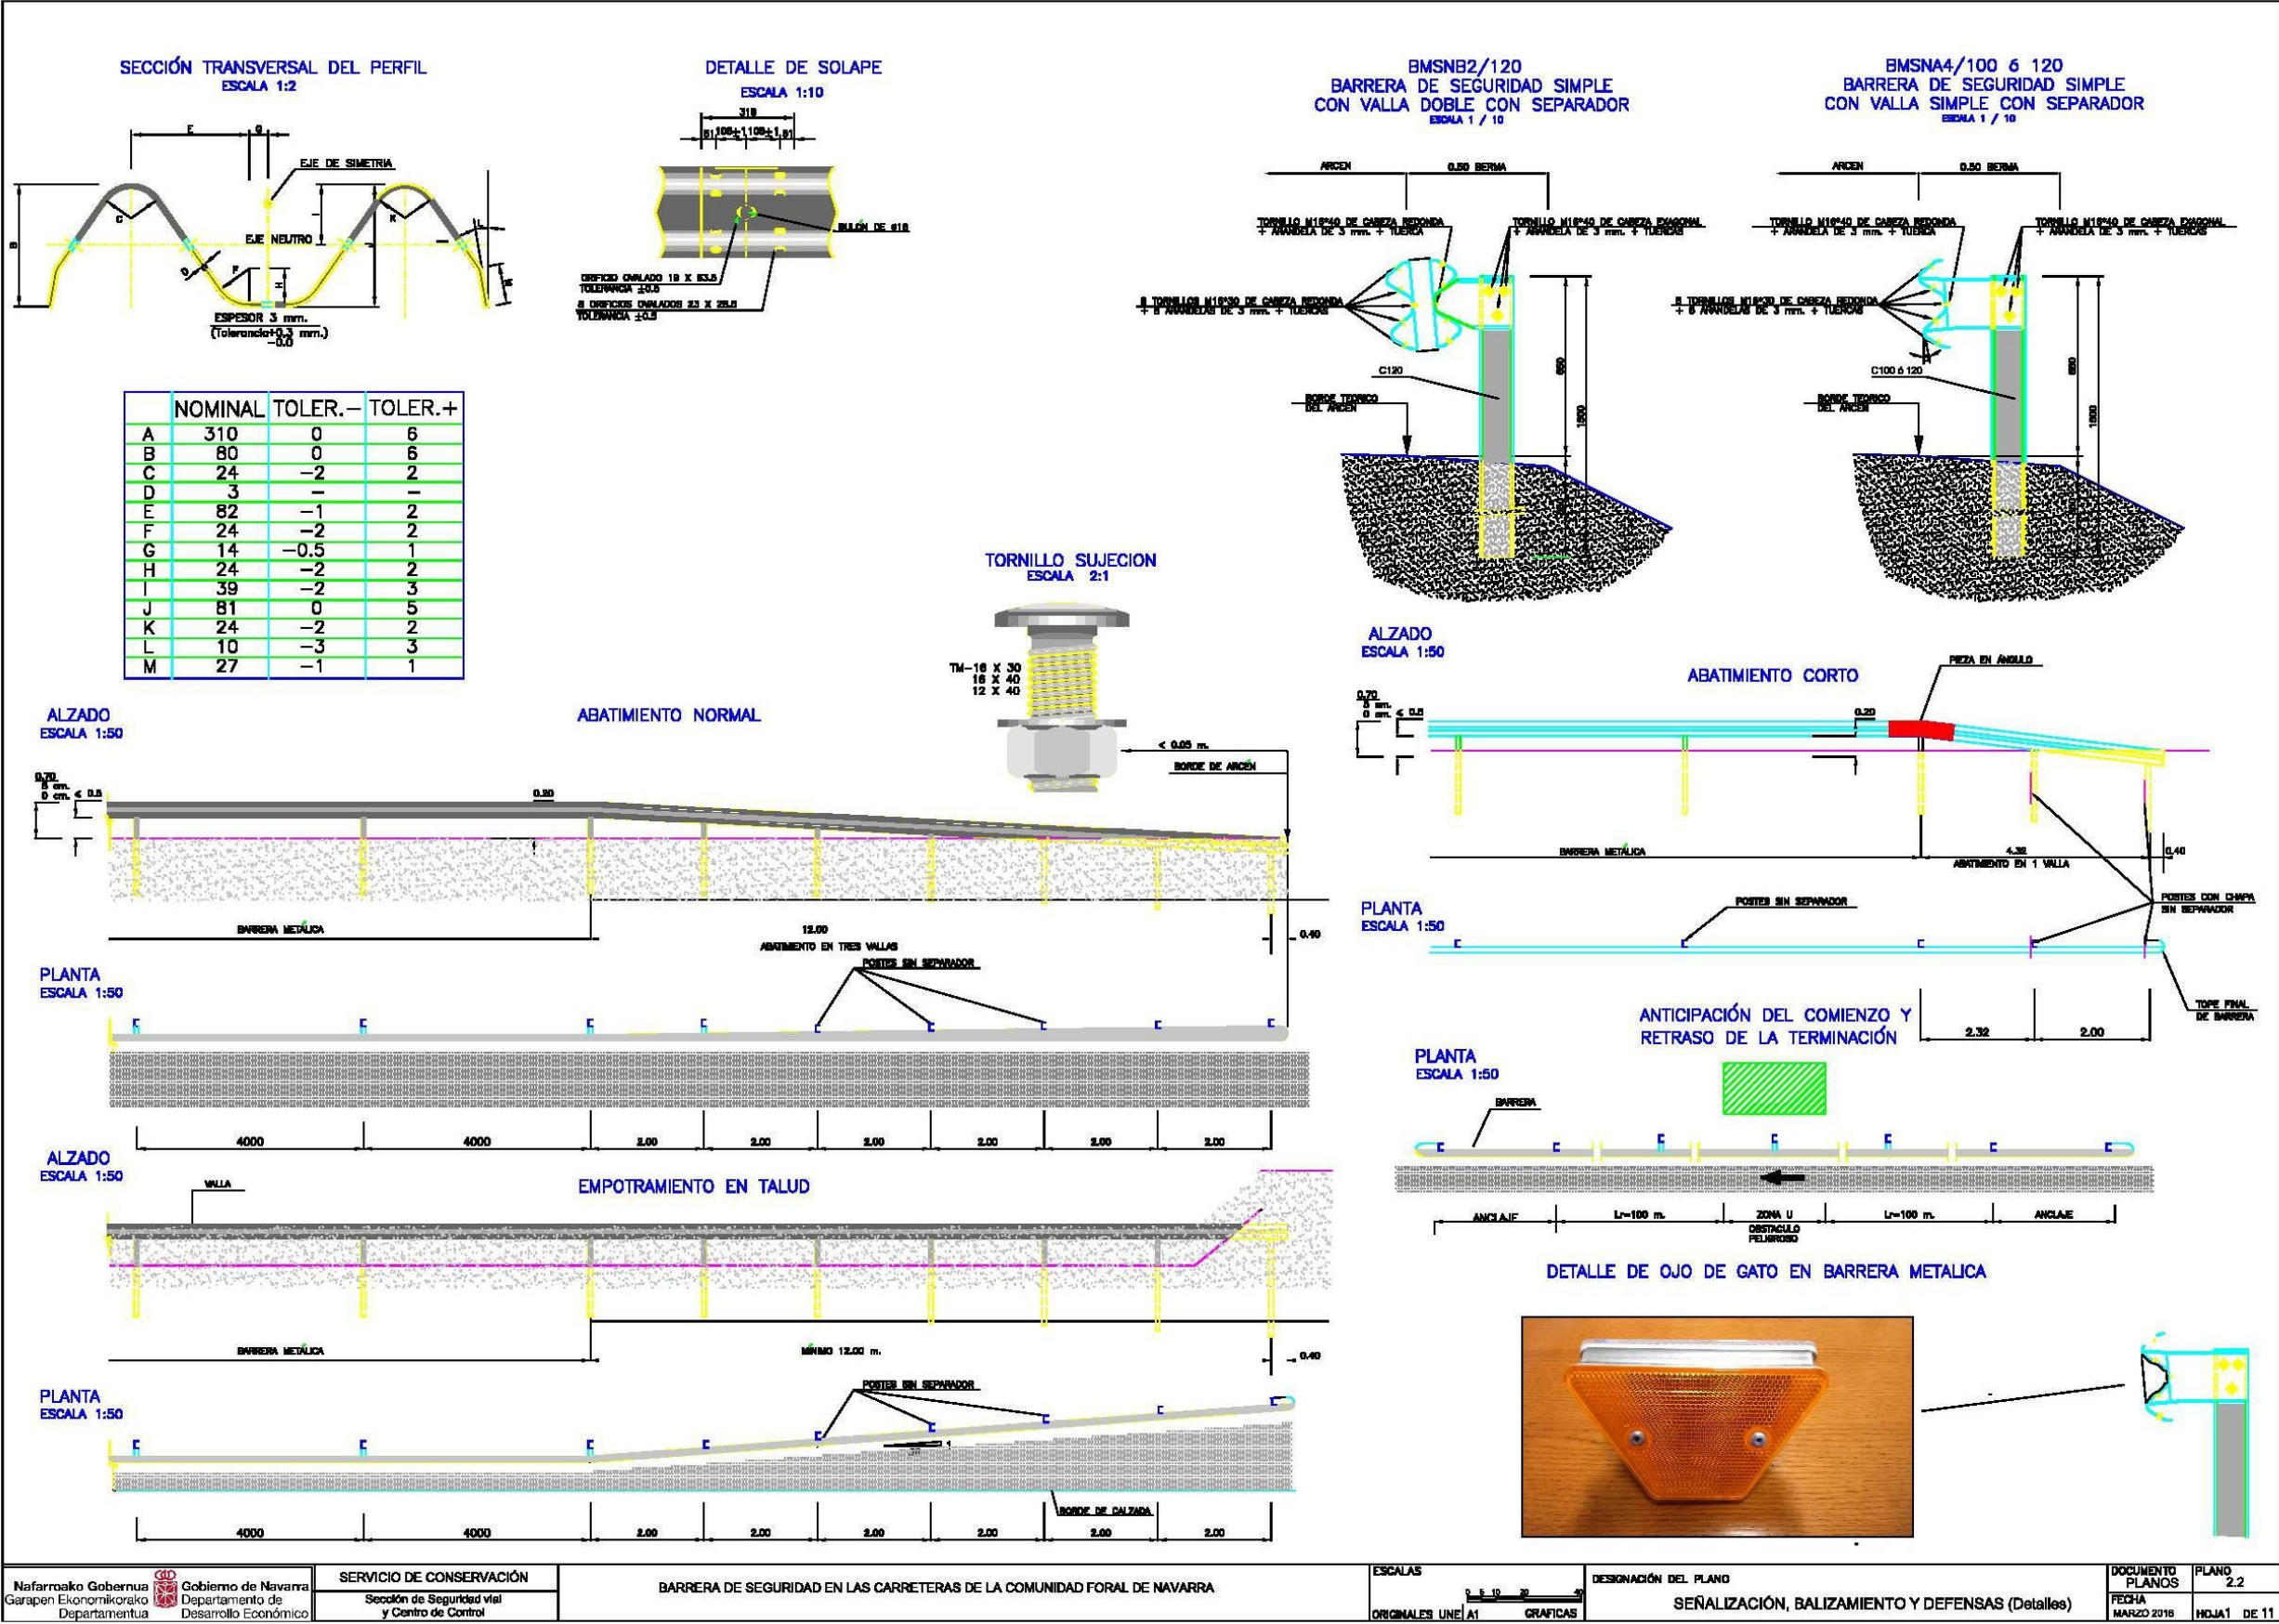

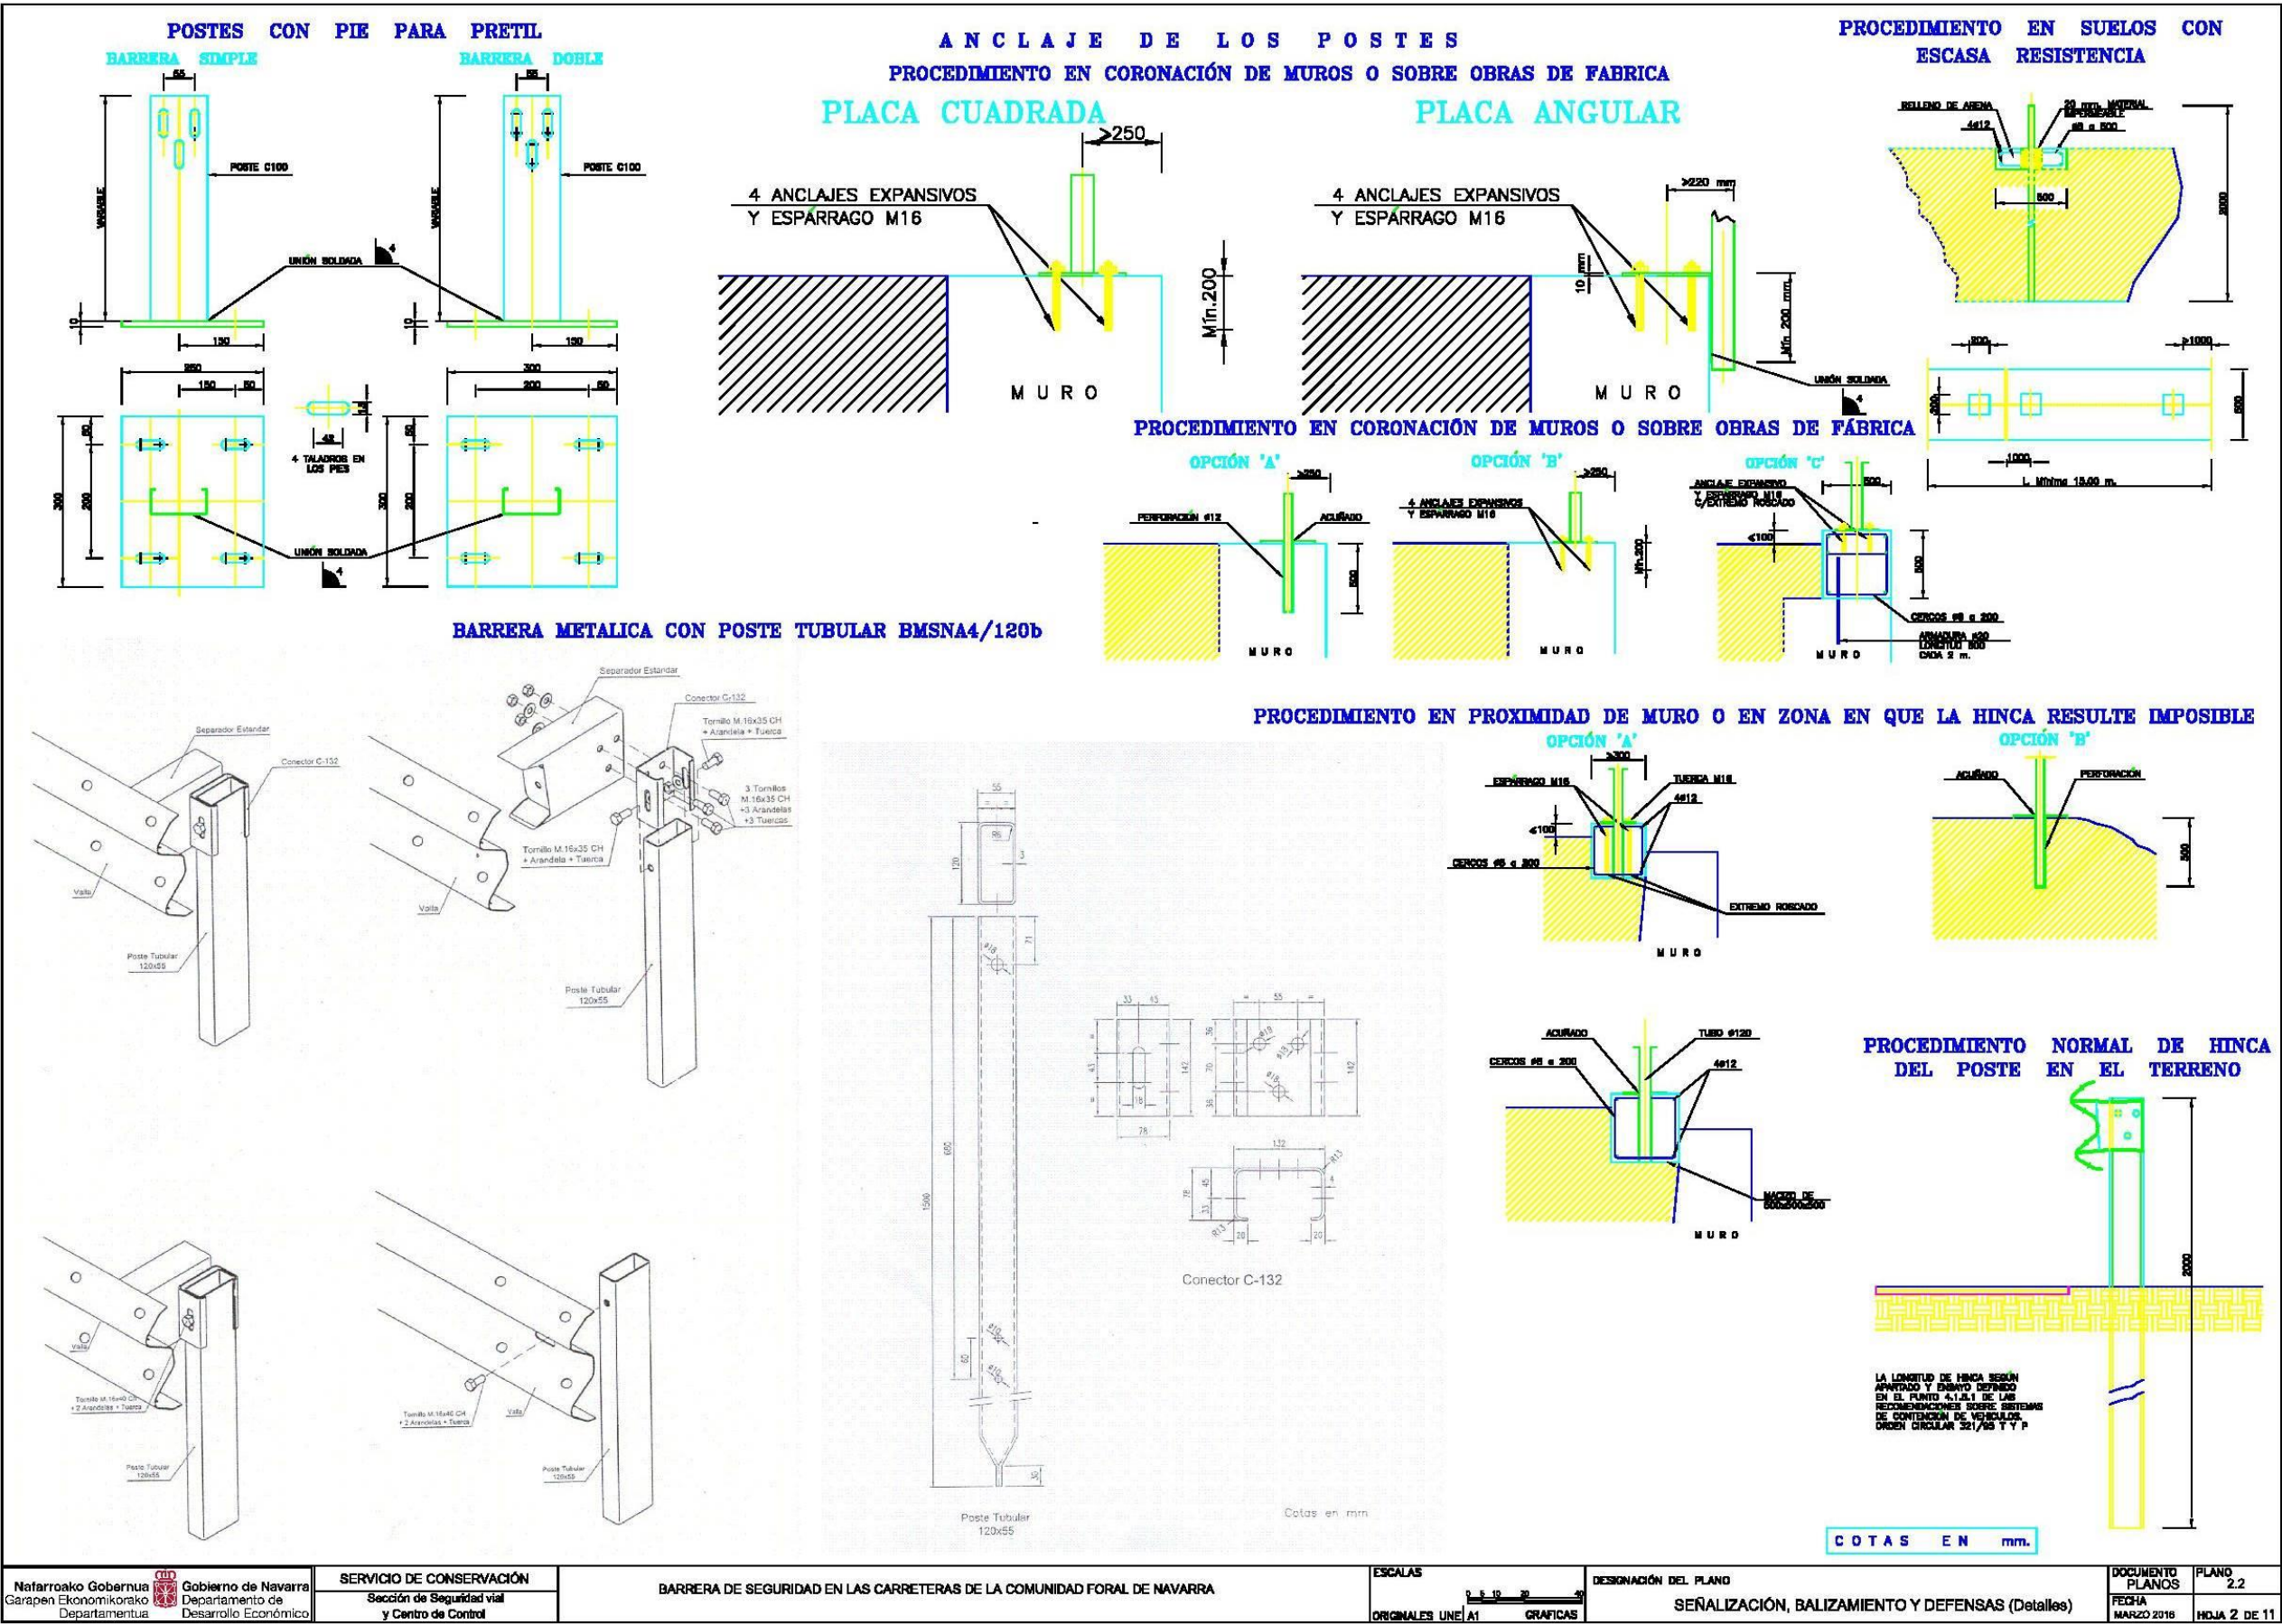

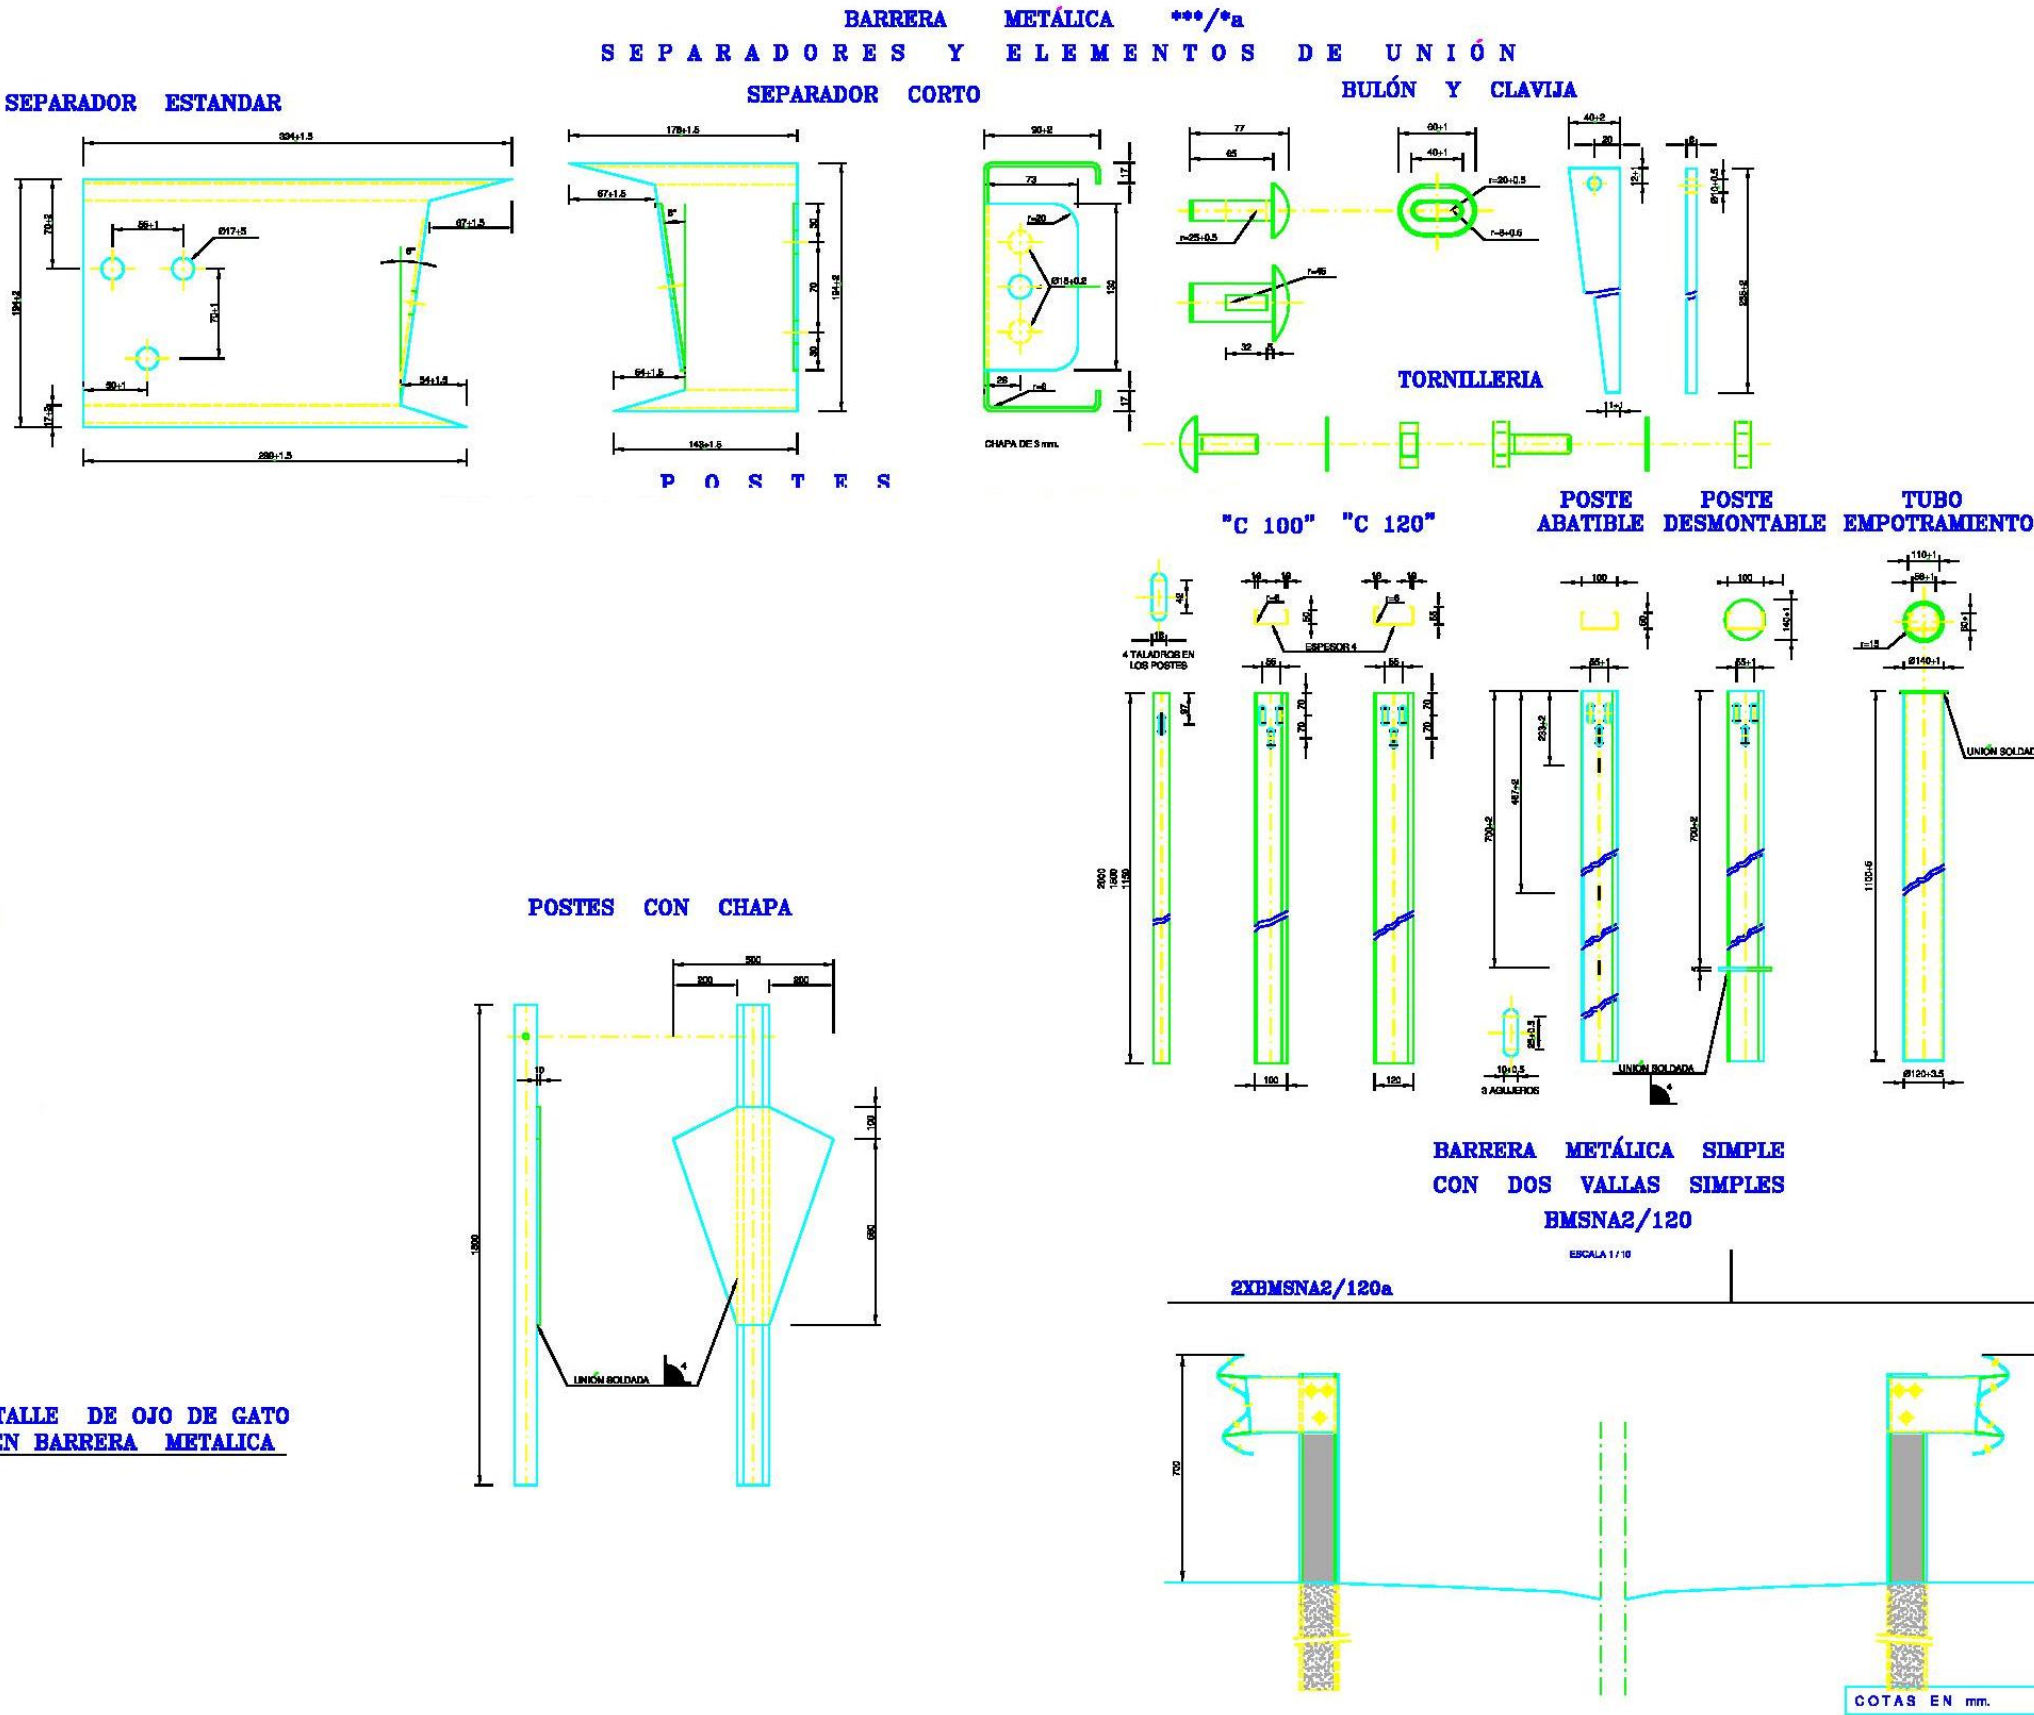


TRANSICIÓN DE BMSNA A BMSNC

ESCALA 1: 80

A.- Bajando la barrera superior

ALZADO

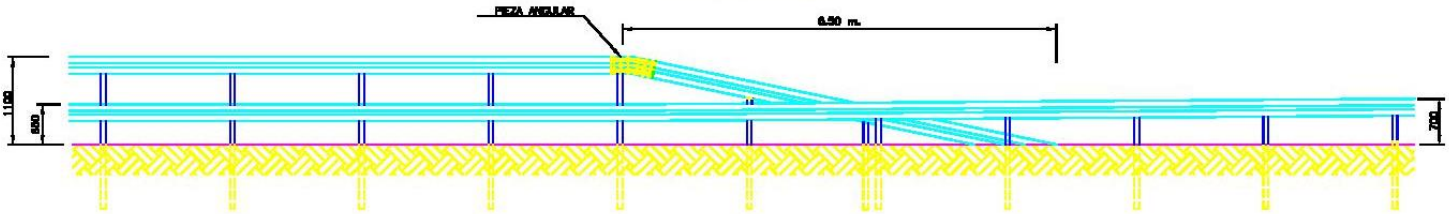

PLANTA




TRANSICIÓN DE BMSNA A BMSNC2

ESCALA 1: 80

B.- Baj ndolas paralelamente

ALZADO

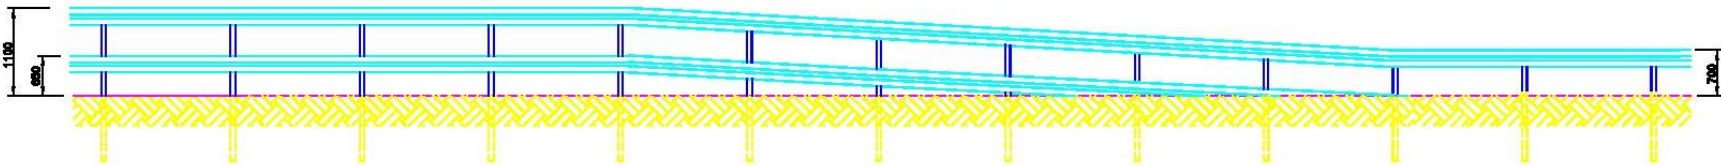

PLANTA




TRANSICIÓN DE BMSNC A BMSNA

ESCALA 1: 80

A.- Final con separador

PLANTA

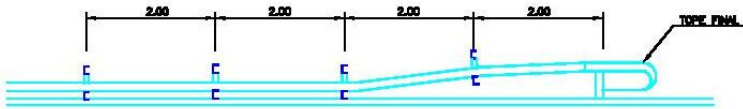


TRANSICIÓN DE BMSNC A BMSNA

ESCALA 1: 80


B.- Final sin separador

PLANTA

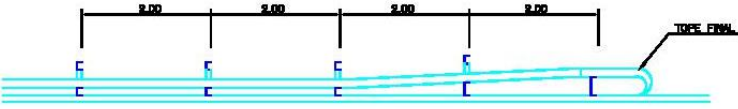


DETALLE PIEZA ANGULAR

ESCALA 1: 10

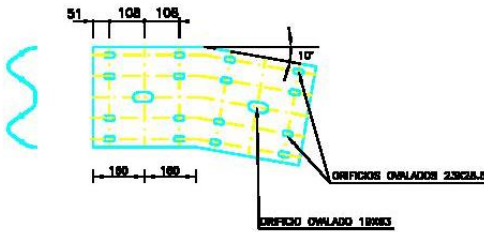


**DETALLE
PIEZA DE RECRECIDO**

ESCALA 1: 10

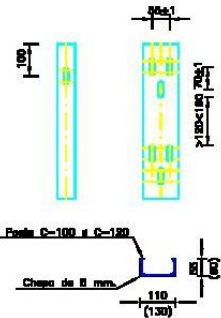

**DETALLE
PLETINA DE FIJACIÓN**

ESCALA 1: 10

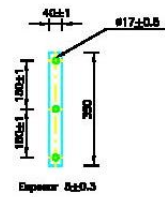

COTAS EN mm.

[illegible]

Nafarroako Gobernua
Garapen Ekonomikorako
Departamentua



Gobierno de Navarra
Departamento de
Desarrollo Económico

Zainketa Zerbitzua
Servicio de Conservación
Bide Segurtasunaren
eta Kontrol Zentroaren Atala
Sección de Seguridad Vial
y Centro de Control
San Ignazio, 3 • San Ignacio, 3
31002 PAMPLONA/IRUNA
Tel. 848 42 74 64
Faxa/Fax: 848 42 34 33