


ASUNTOS SOCIALES, FAMILIA, JUVENTUD Y DEPORTE			
USOS	SUPERFICIE	Nº PUESTOS	
OFICINA ABIERTA	132,35 m²	13	
SALAS REUNIÓN	22,77 m²	-	
OTROS	40,84 m²	-	
TOTAL SUPERFICIE ÚTIL	195,97 m²	13	

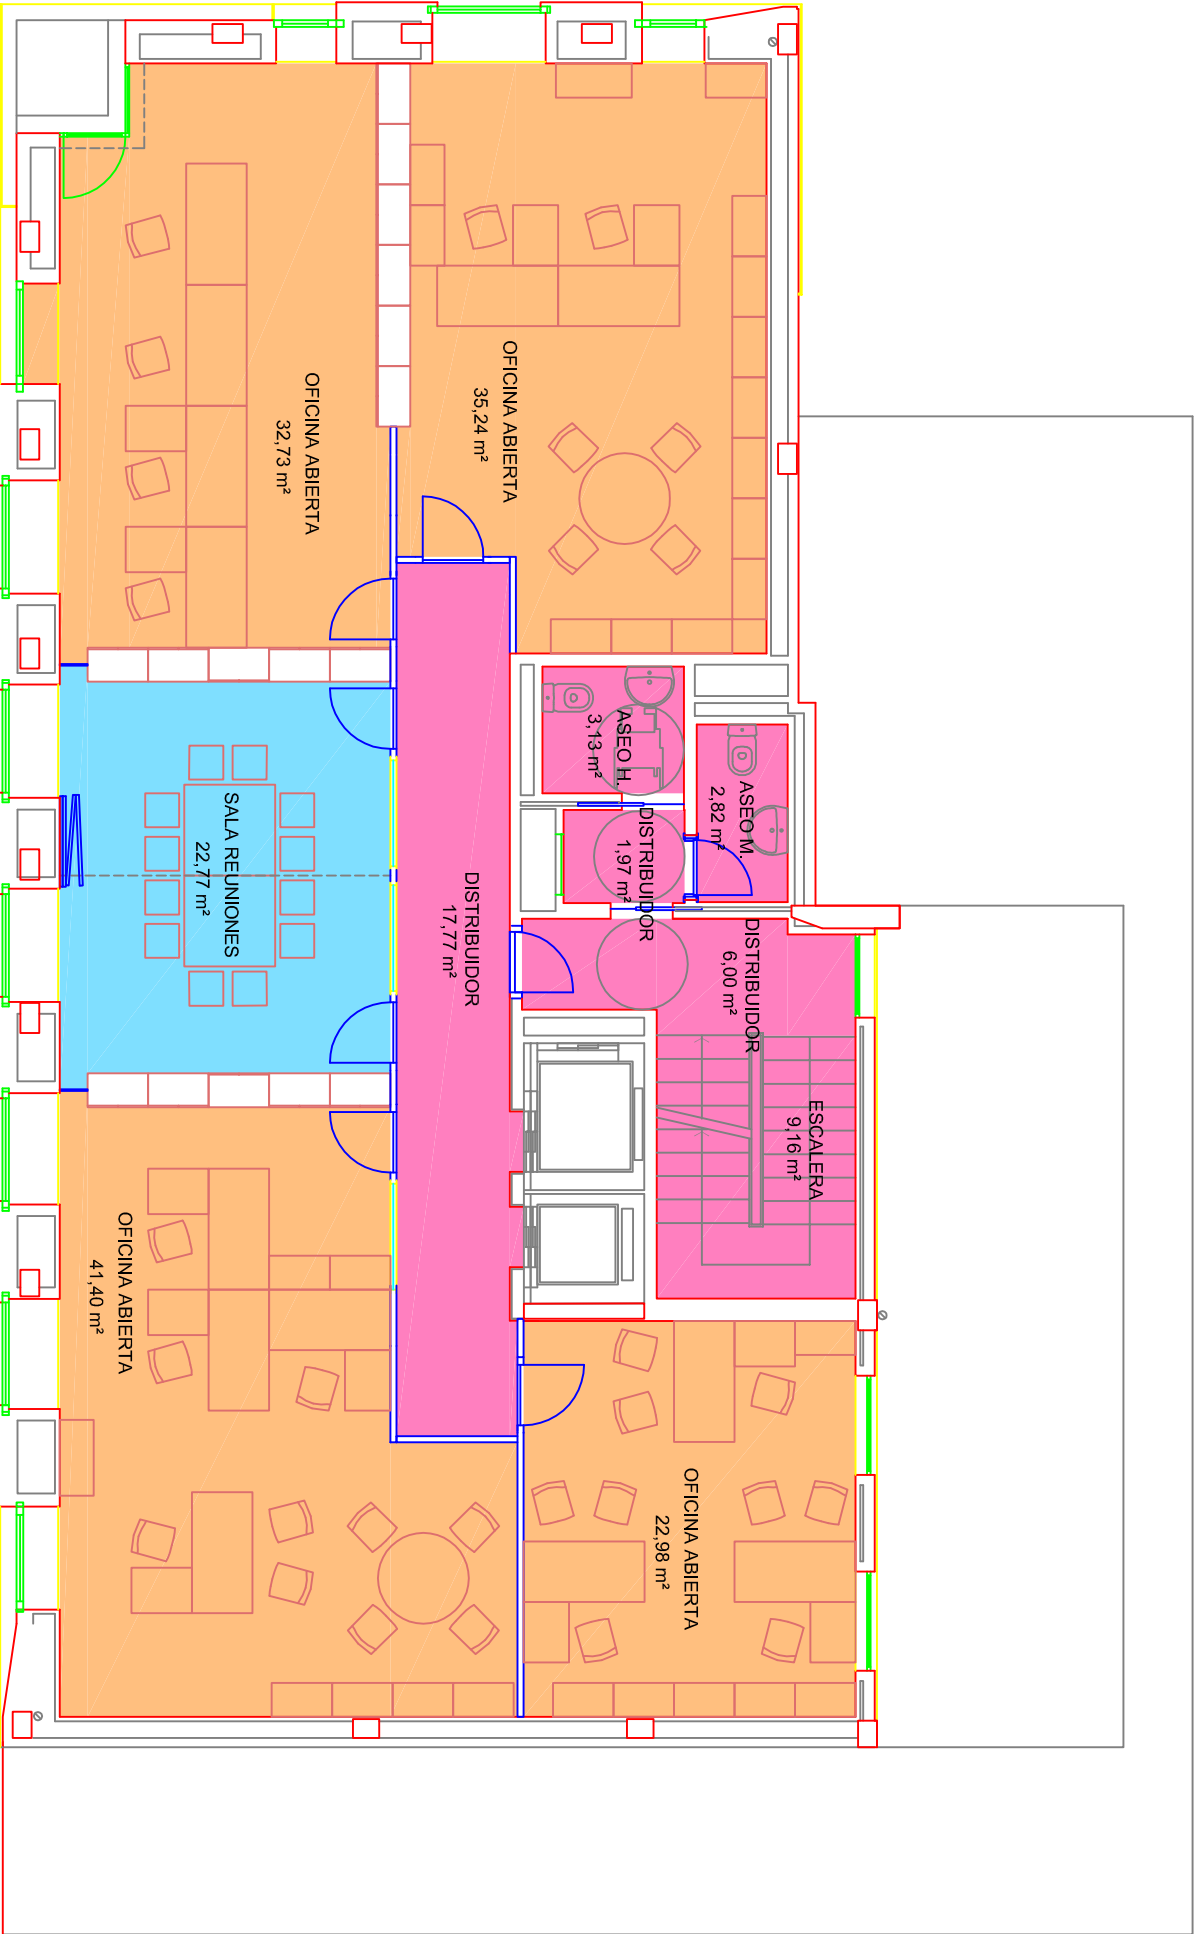

DIRECCIÓN:	C/ Paulino Caballero, 13-3º
DEPARTAMENTO:	Asuntos Sociales, Familia, Juventud y Deporte
Nº INVENTARIO:	190
FECHA:	30-12-2008
ESCALA:	1:100
REALIZADO POR:	

