


ASUNTOS SOCIALES, FAMILIA, JUVENTUD Y DEPORTE			
USOS		SUPERFICIE	Nº PUESTOS
DESPACHOS		46,82 m²	4
OFICINA ABIERTA		48,60 m²	5
SALAS REUNIÓN		15,68 m²	-
ZONA ATENCIÓN AL PÚBLICO		72,21 m²	2
OTROS		51,80 m²	-
TOTAL SUPERFICIE ÚTIL		235,11 m²	11

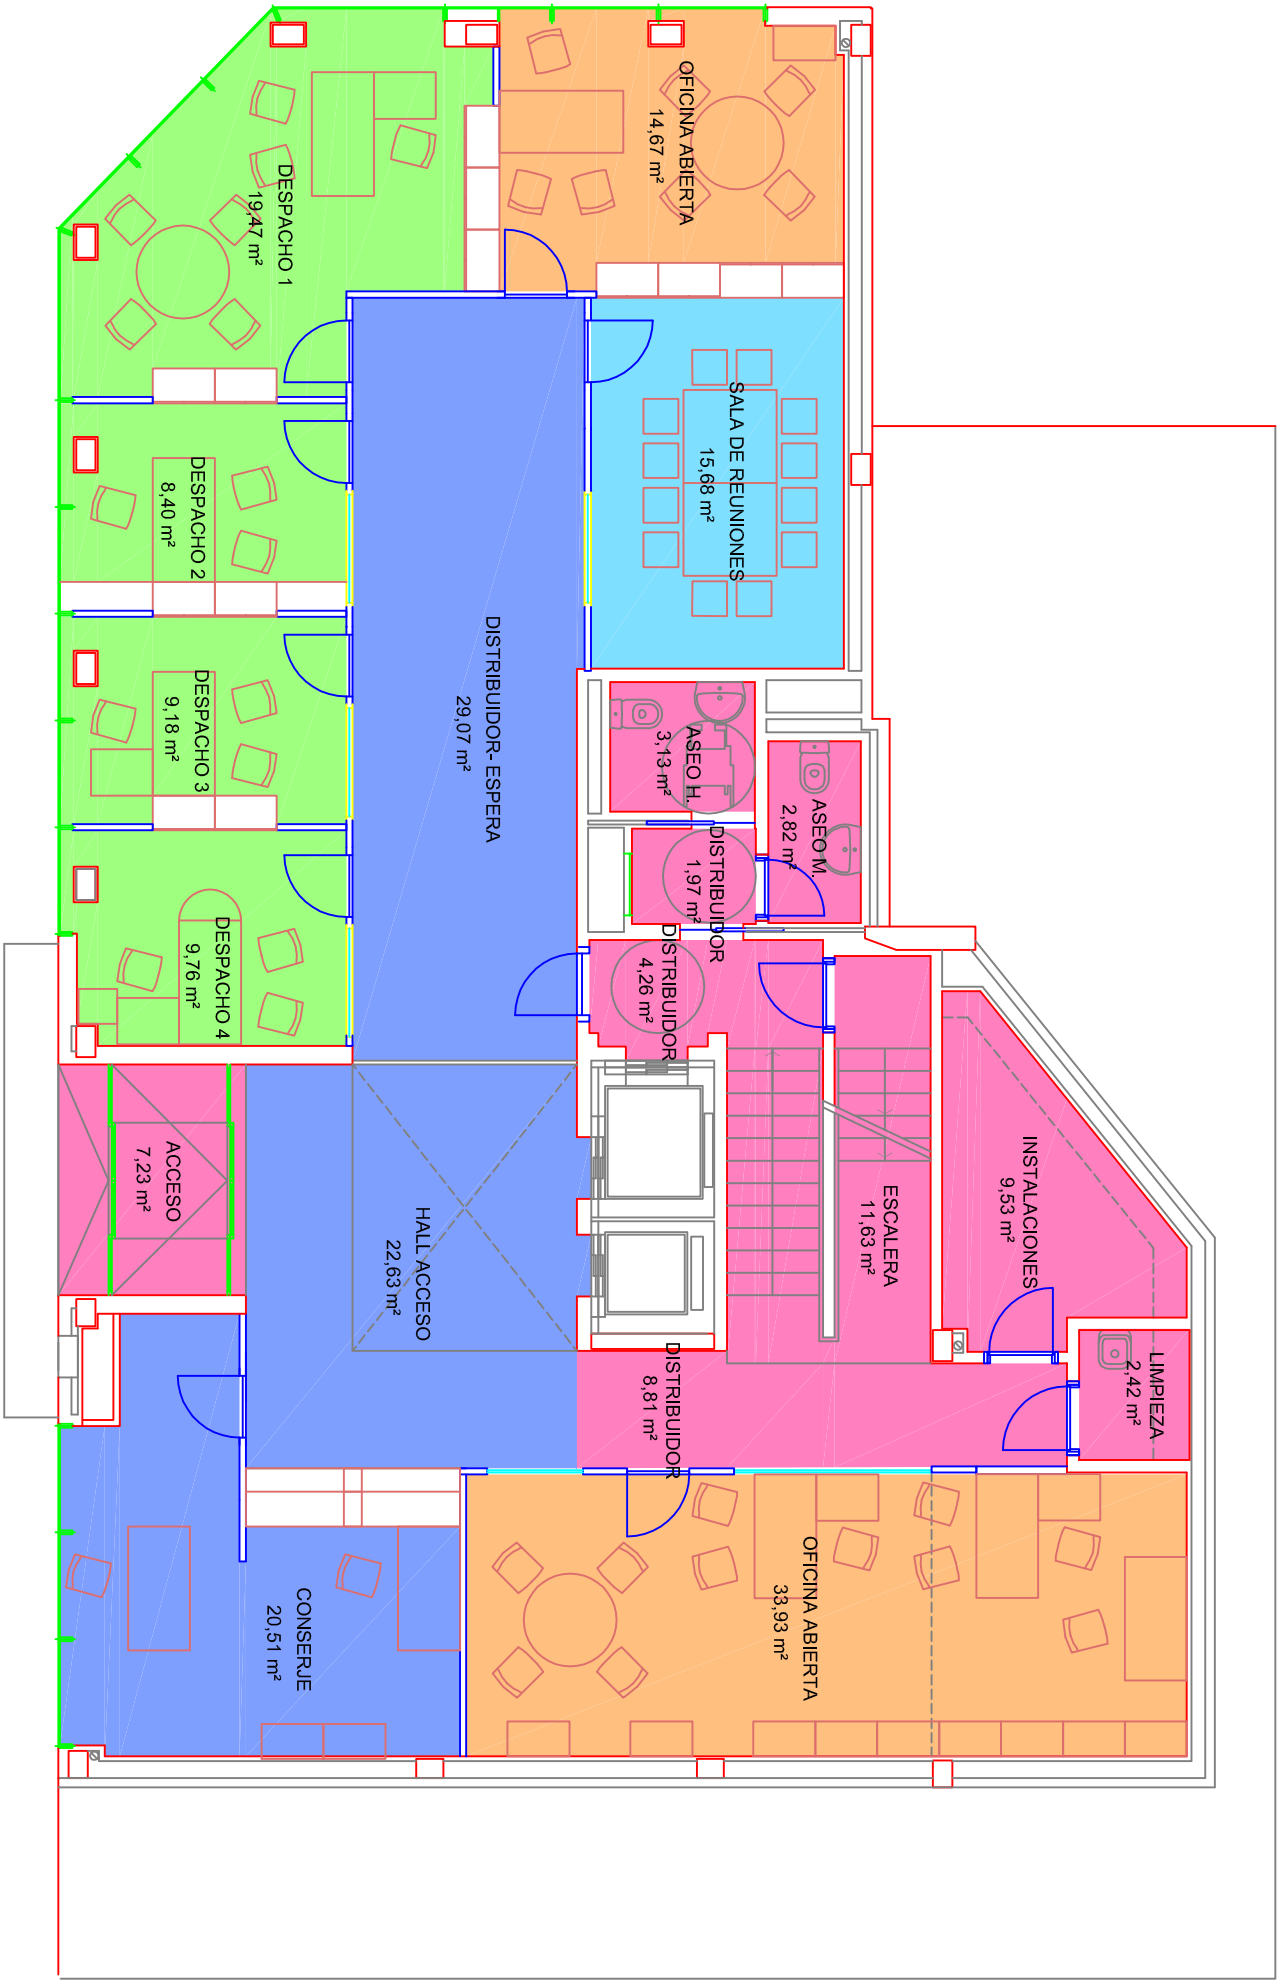

DIRECCIÓN:	C/ Paulino Caballero, 13 bajo y entreplanta	Pamplona
DEPARTAMENTO:	Asuntos Sociales, Familia, Juventud y Deporte	
Nº INVENTARIO:	190	
FECHA:	30-12-2008	
ESCALA:	1:100	
REALIZADO POR:		

