

PLANTA

ESCALA 1:150

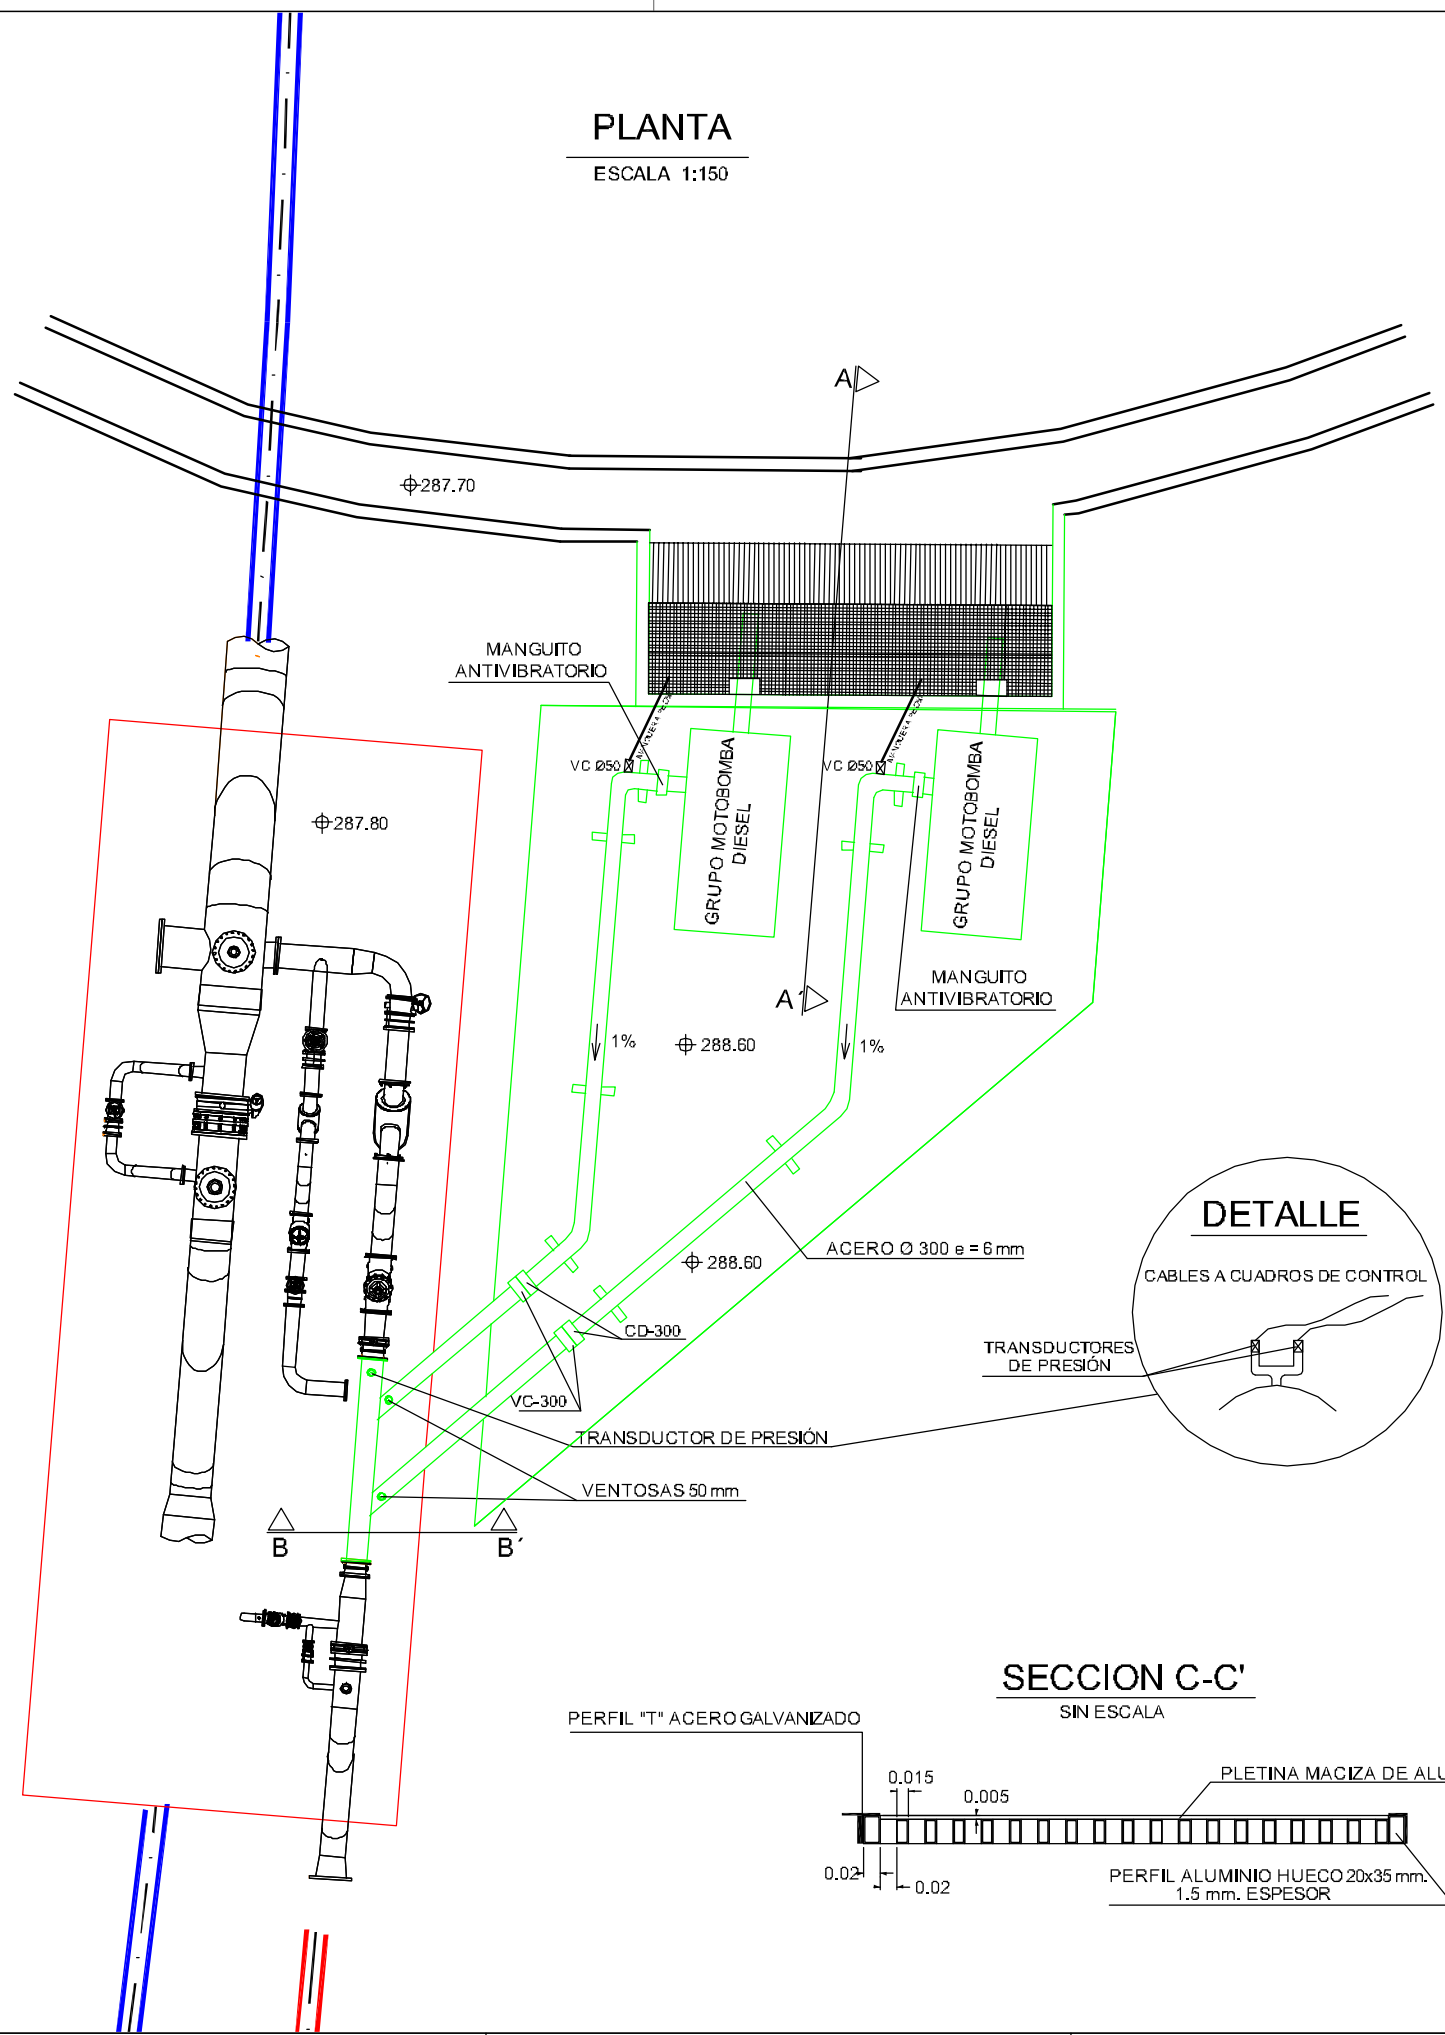


DETALLE

SECCIÓN A-A'

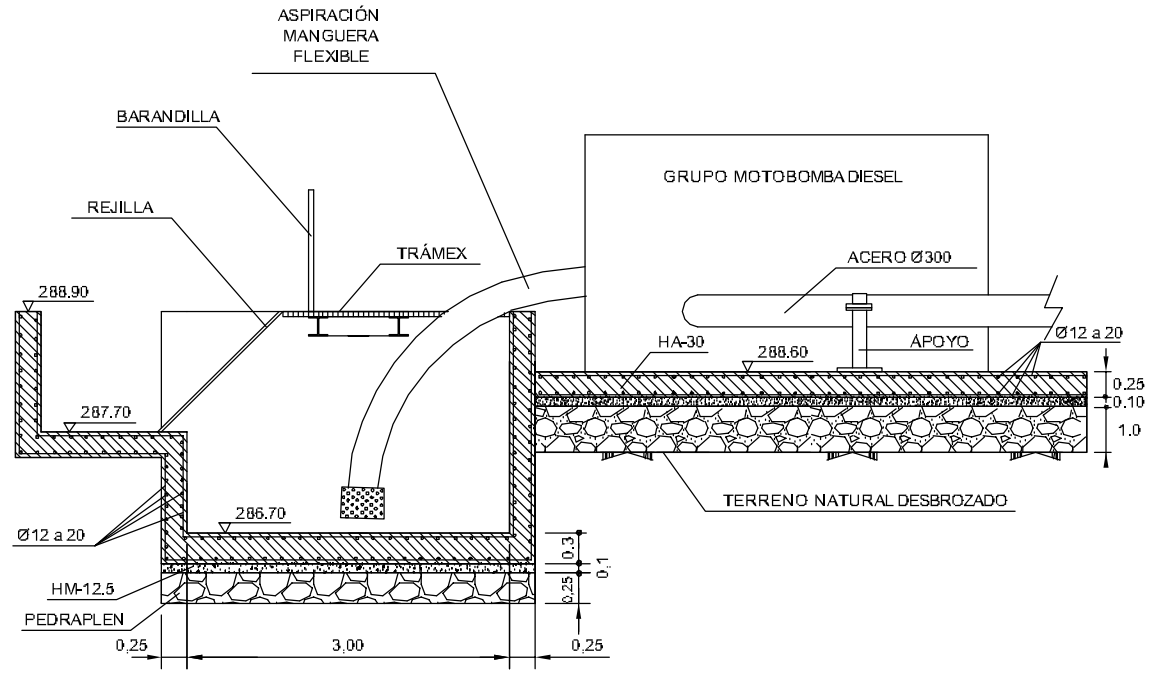

SECCIÓN B-B'

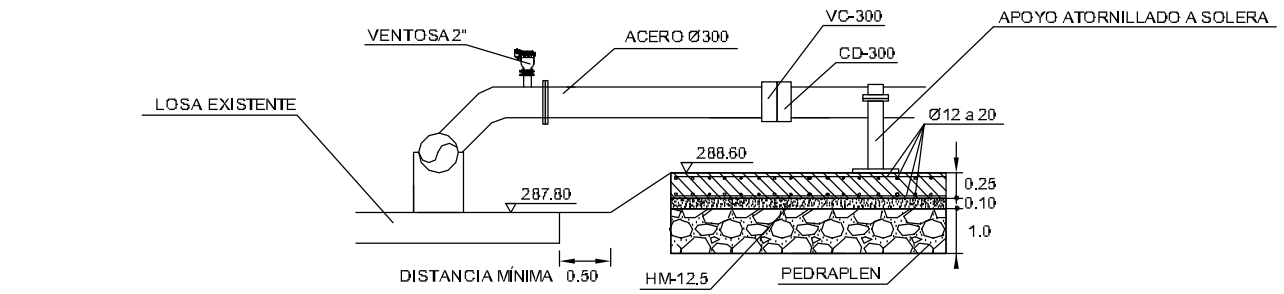


SECCION C-C'

SIN ESCALA


SECCION D-D'

SIN ESCALA

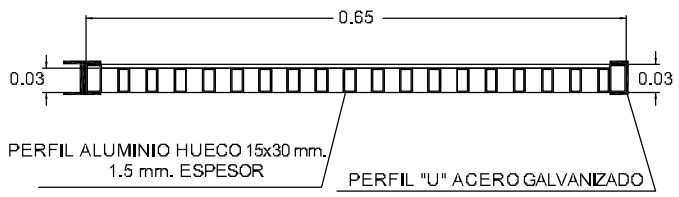

MODULO REJILLA

SIN ESCALA

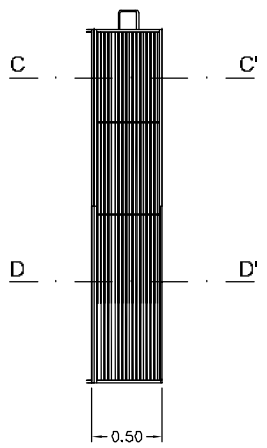

MEMORIA VALORADA DEL BOMBEO PROVISIONAL EN EL SECTOR XXII-ARGA 5 DE LA AMPLIACIÓN DE LA 1ª FASE DE LA ZONA REGABLE DEL CANAL DE NAVARRA

ESCALA:	FECHA:	DESIGNACIÓN:	Nº DE PLANO:
EN DIBUJO	MARZO DE 2018	BOMBEO PROVISIONAL PLANTA Y SECCIONES	3
ORIGINAL LINEAS GRÁFICAS	REFERENCIA: ------		Nº DE HOJA: