




PLANTA ACCESO PRINCIPAL

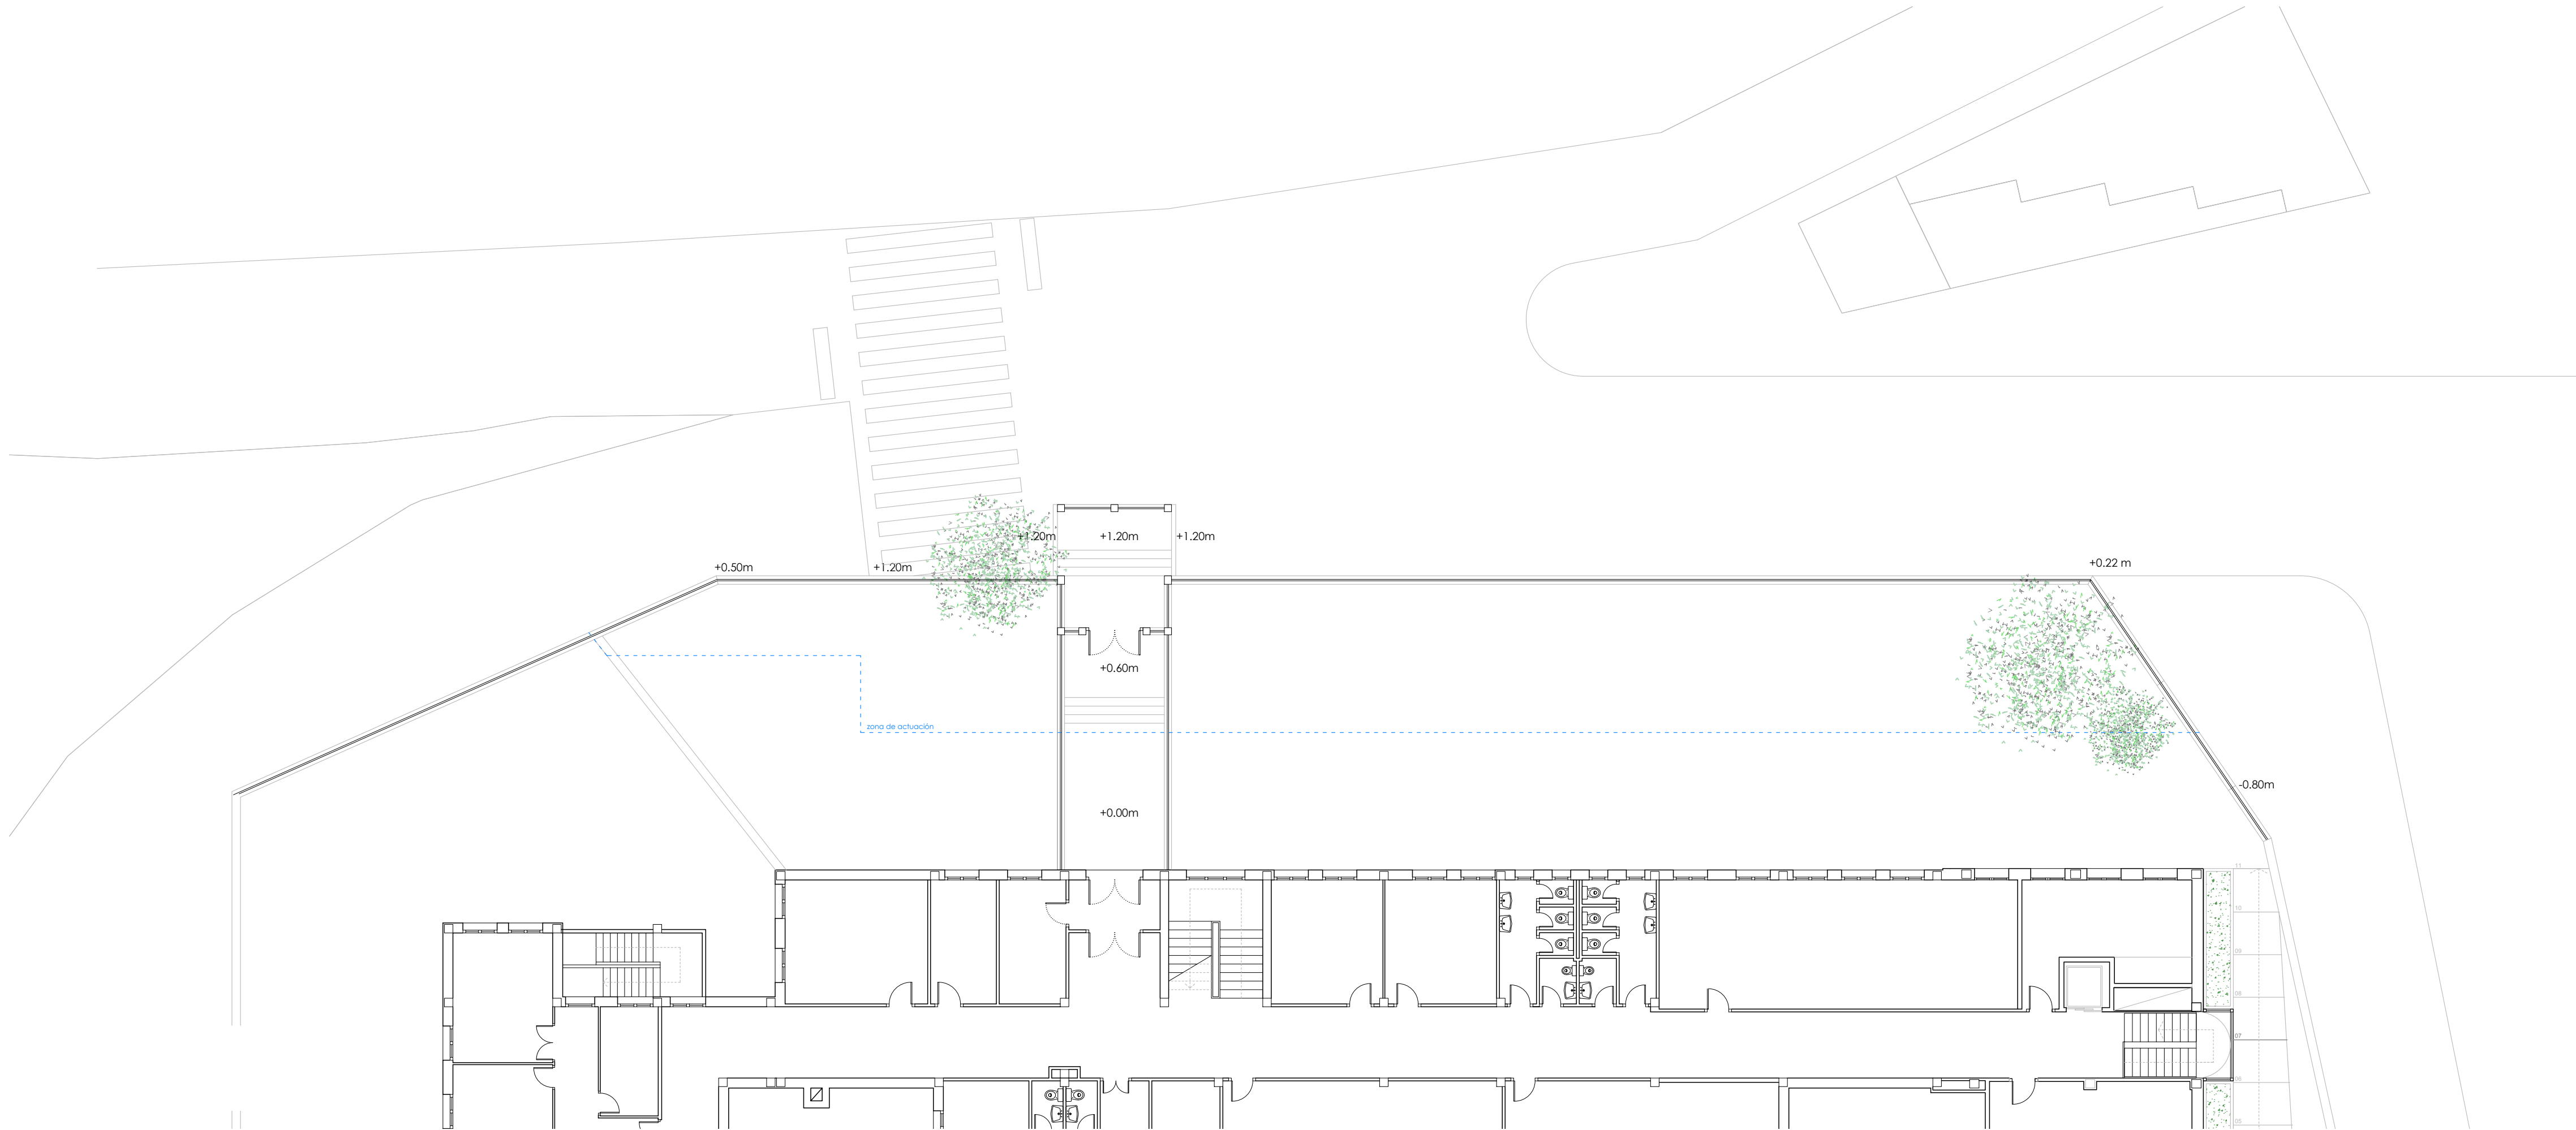


SECCIÓN A-A

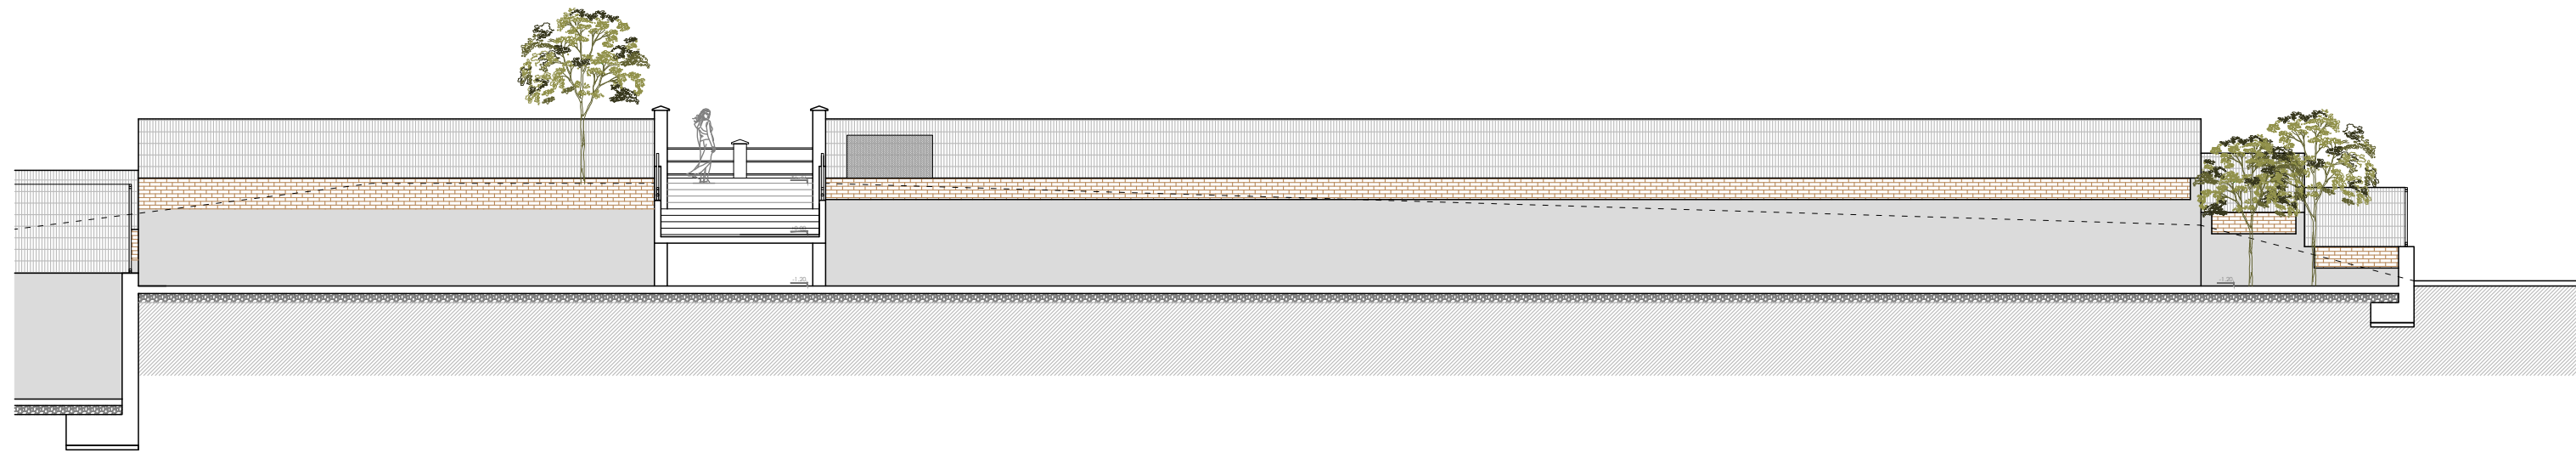

SECCIÓN B-B'

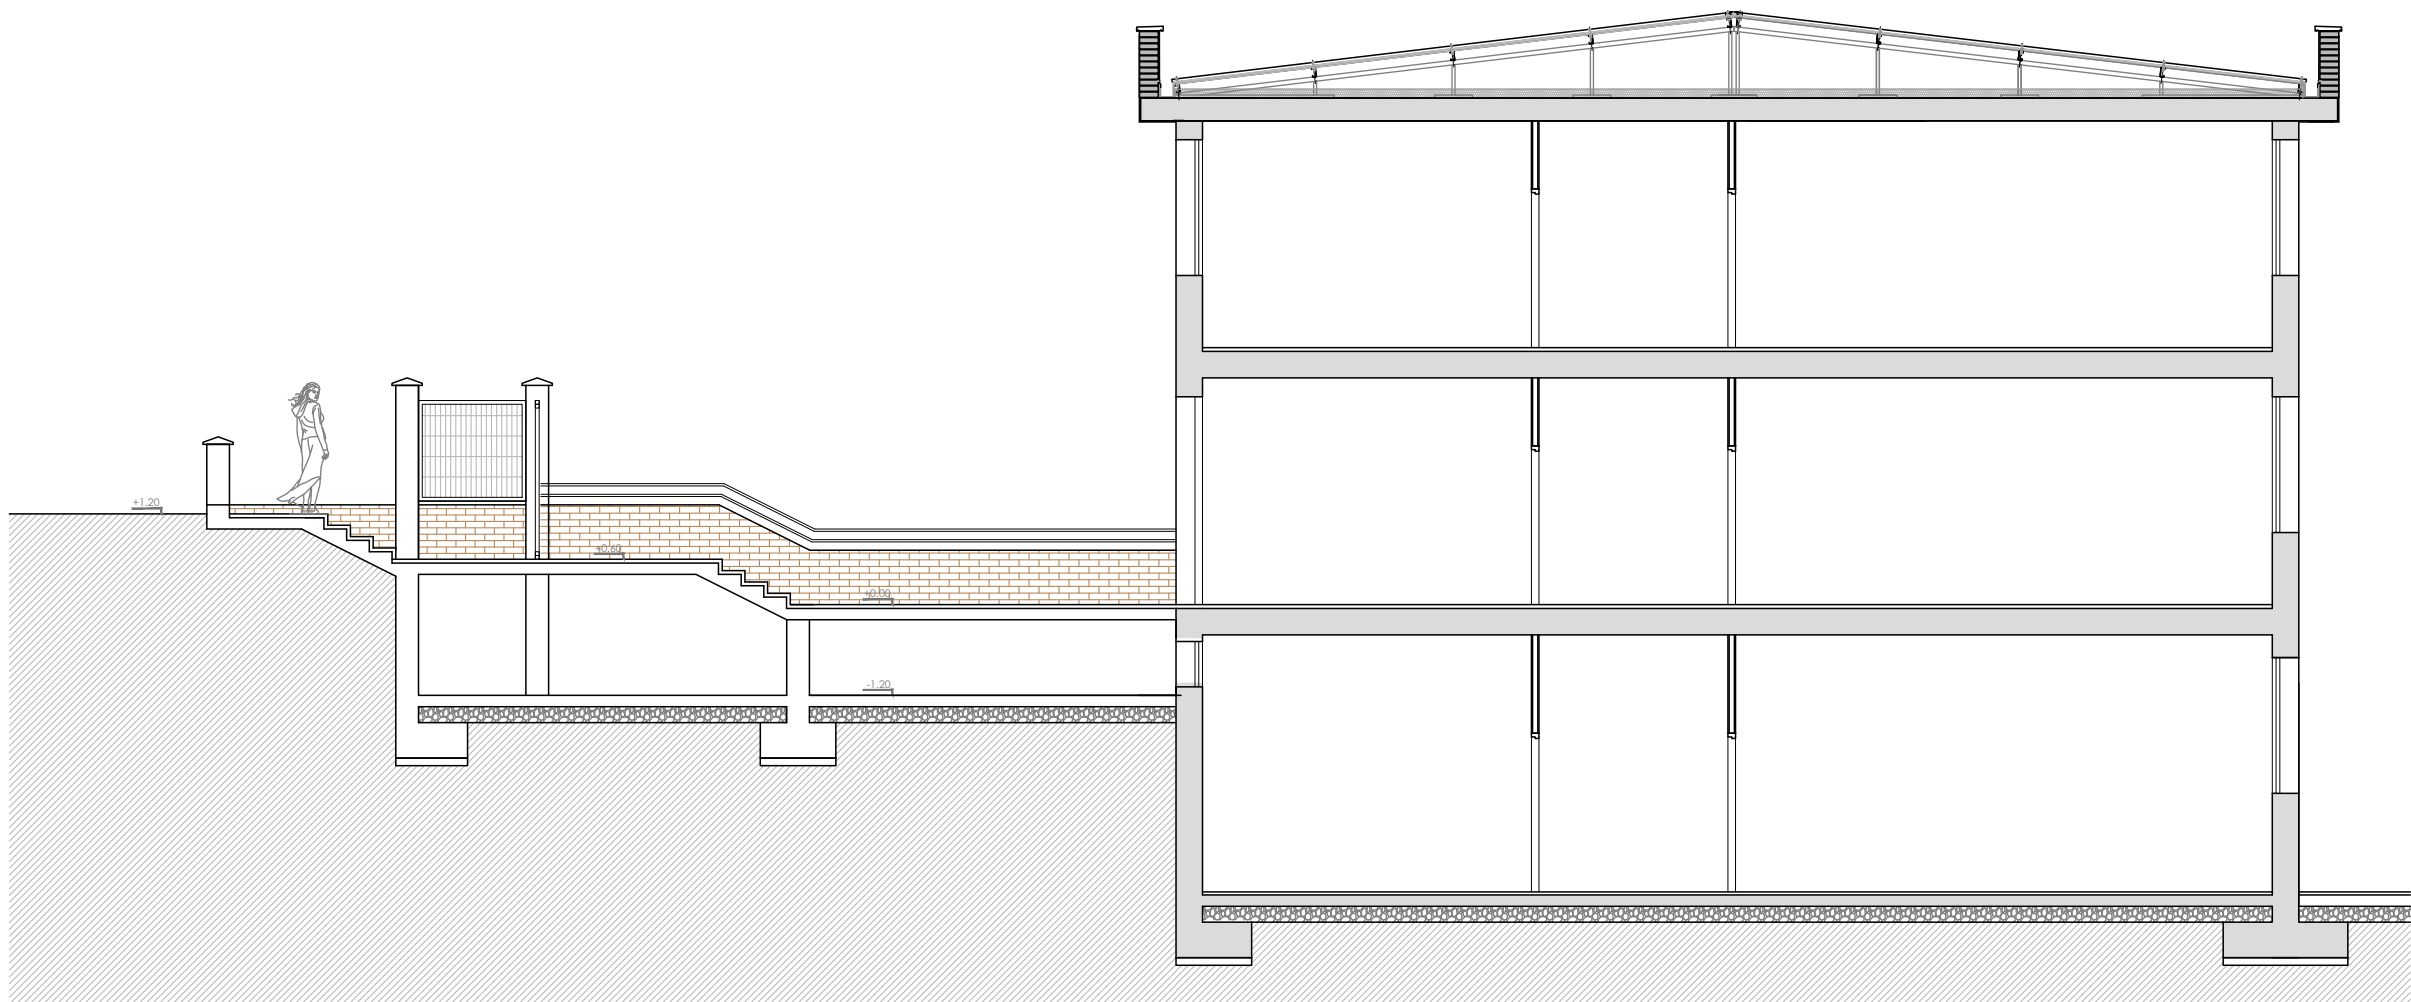

SECCIÓN B-B'

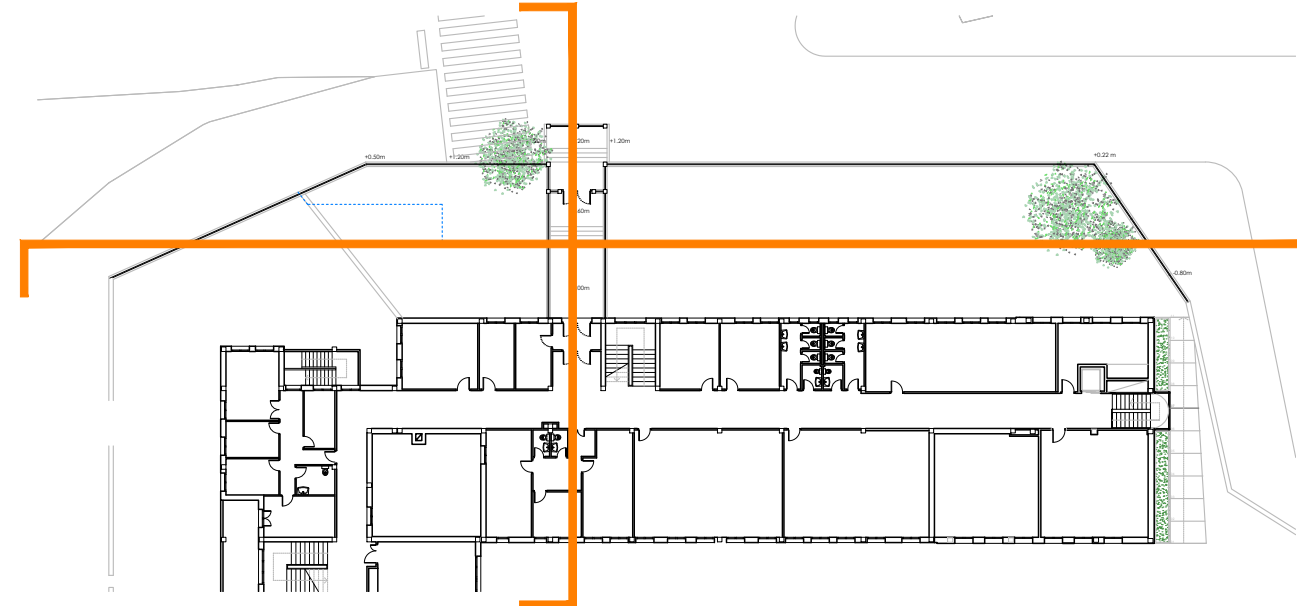

SECCIÓN A-A