



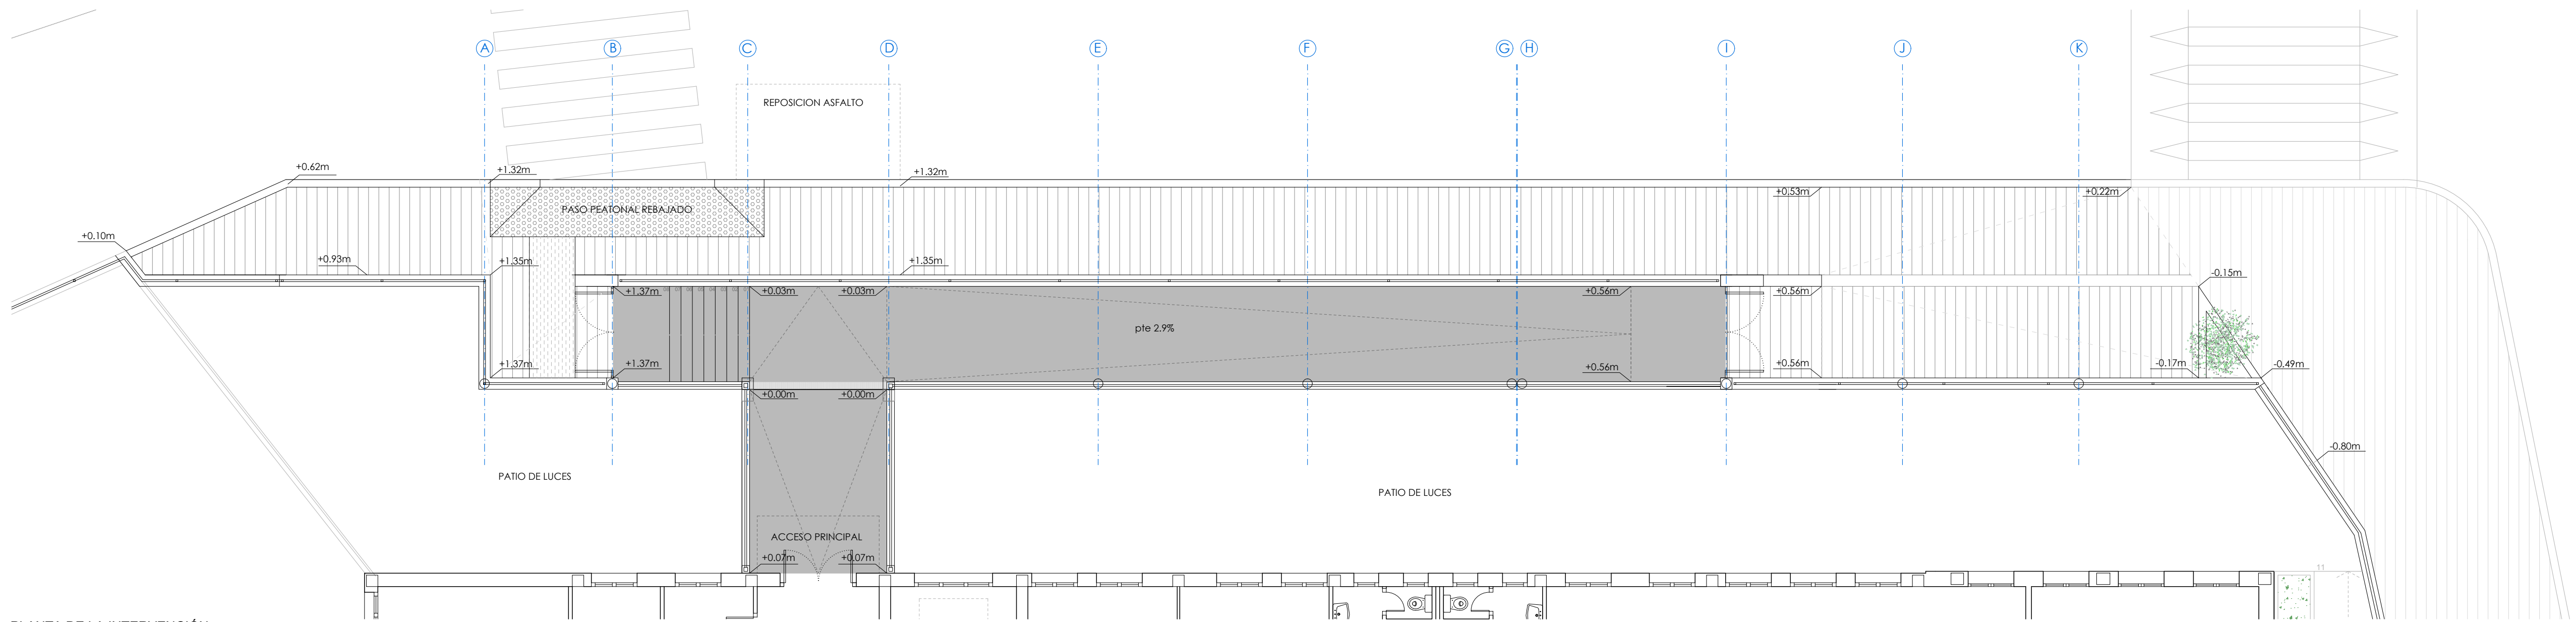


PLANTA DE LA INTERVENCIÓN

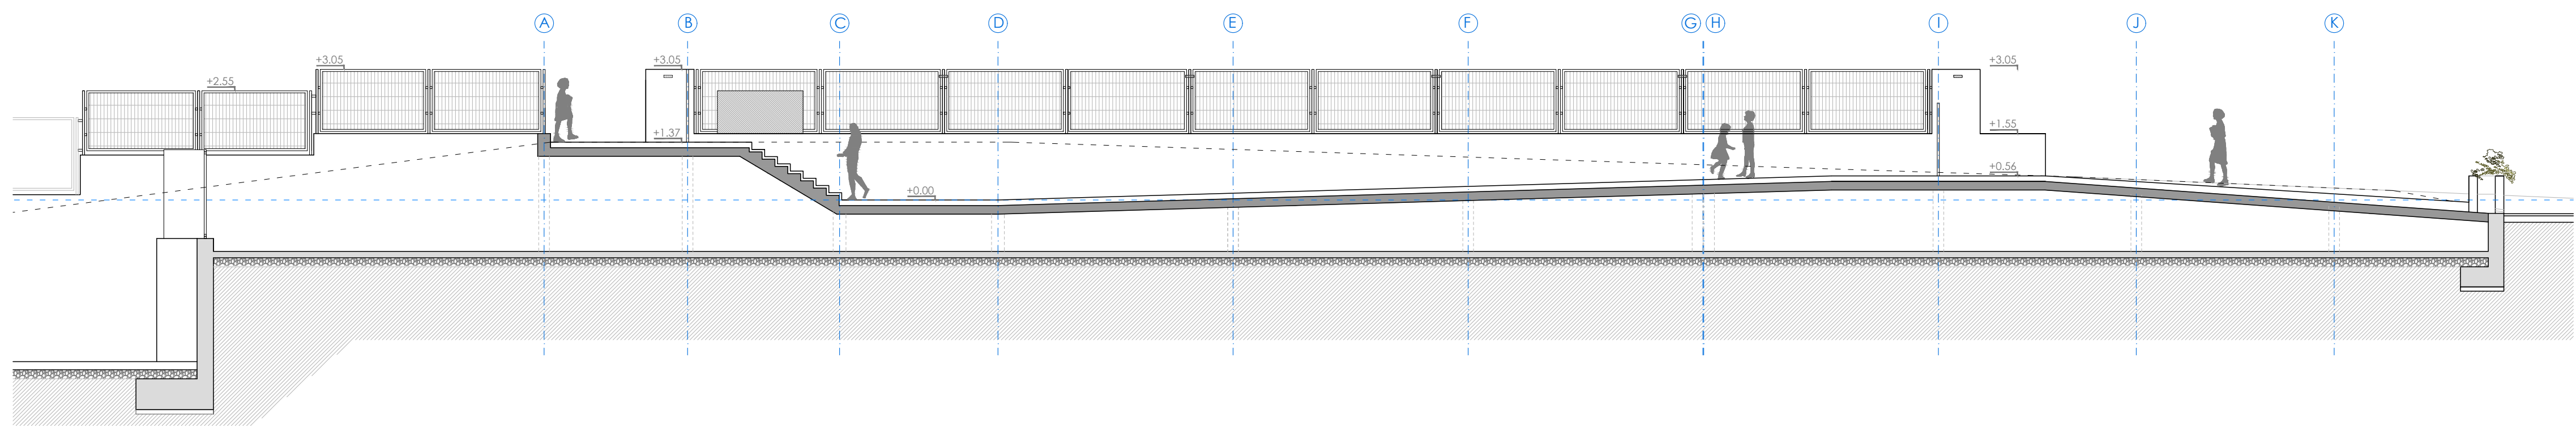

SECCIÓN POR RAMPA



ALZADO EXTERIOR C/ ARBOLILLOS

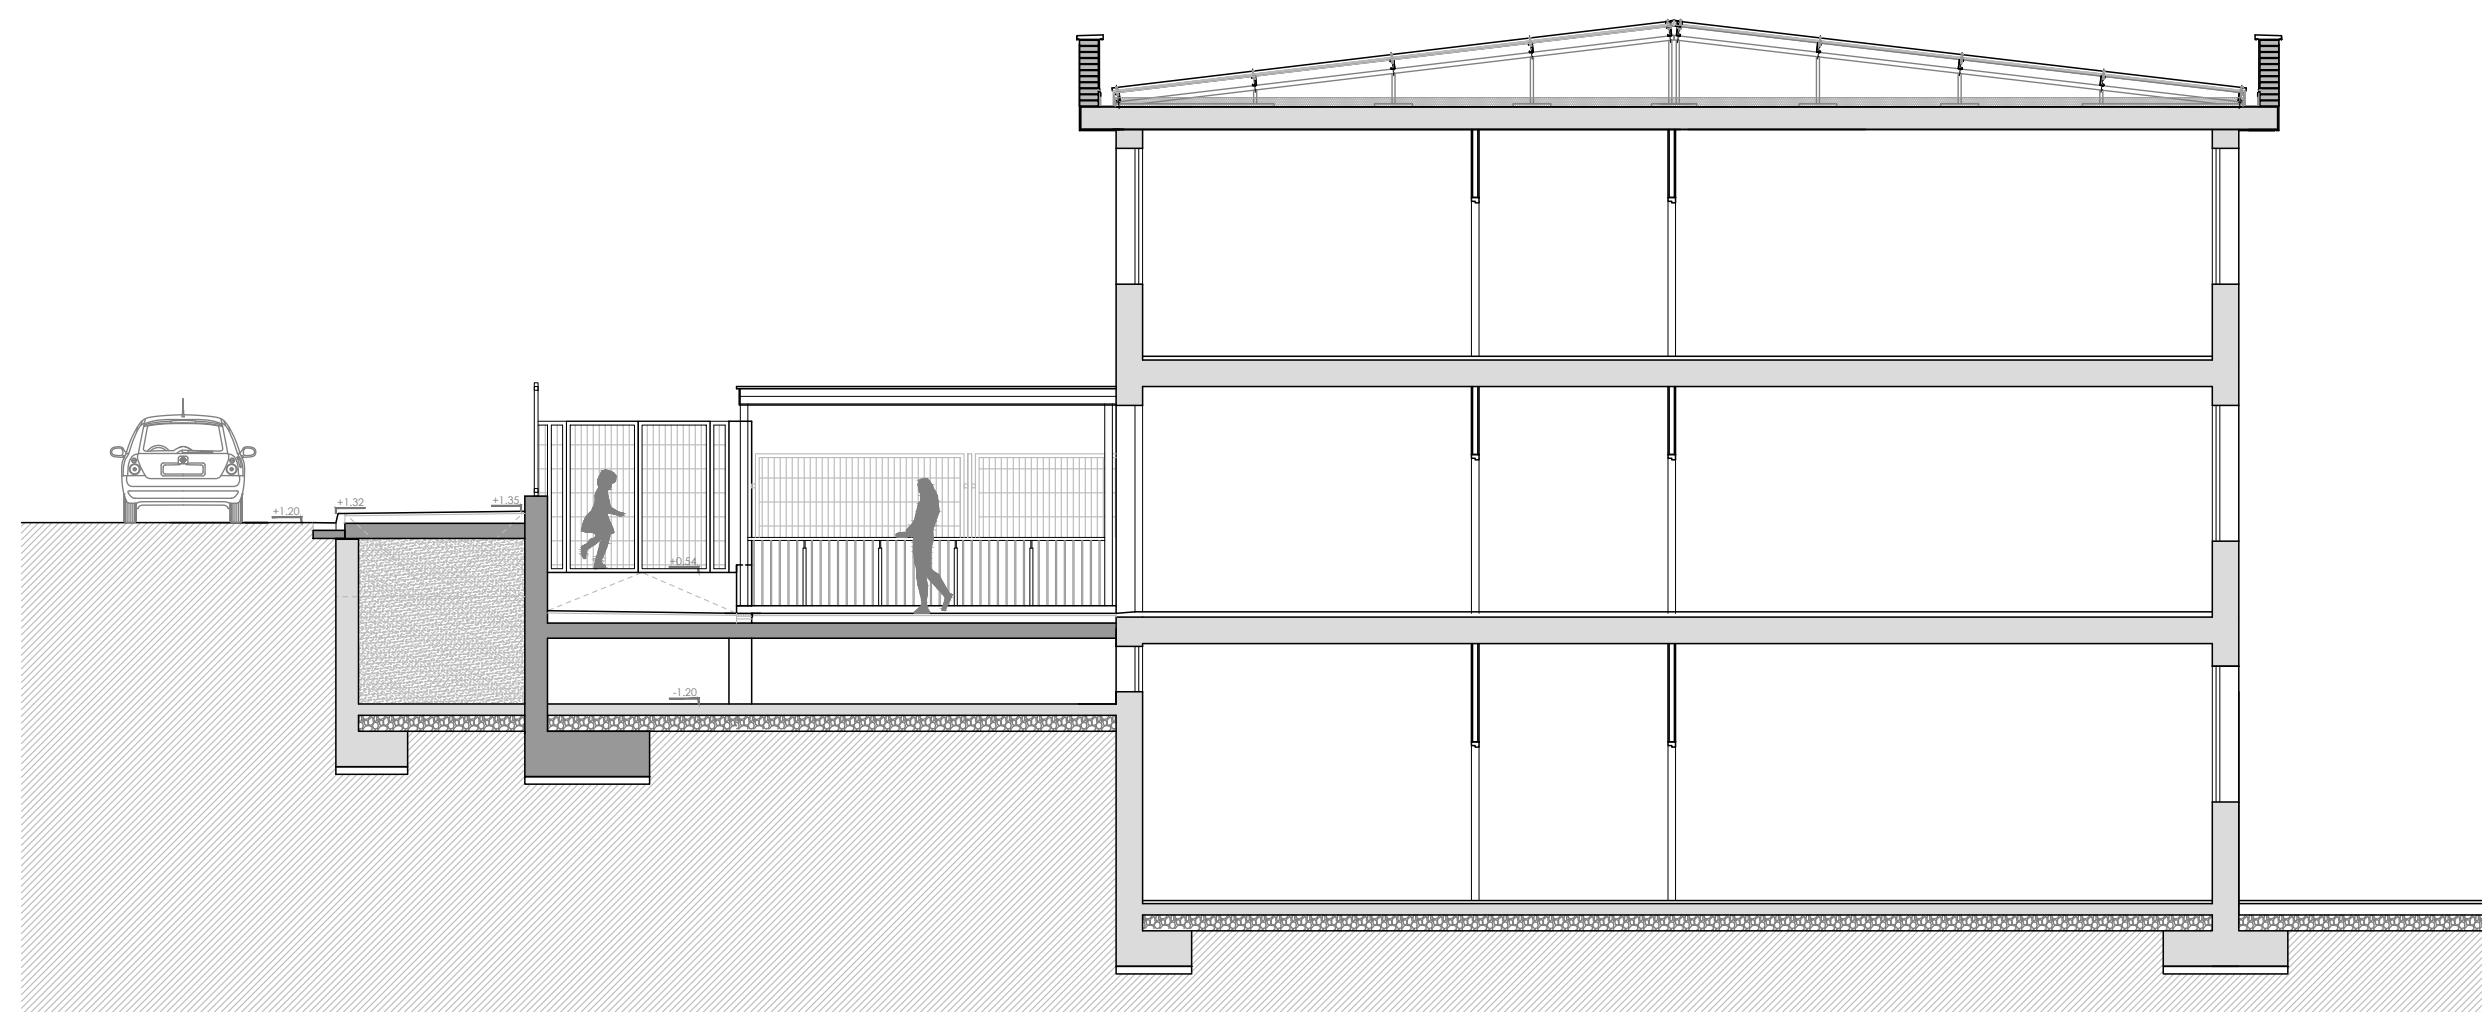

SECCIÓN TRANSVERSAL