


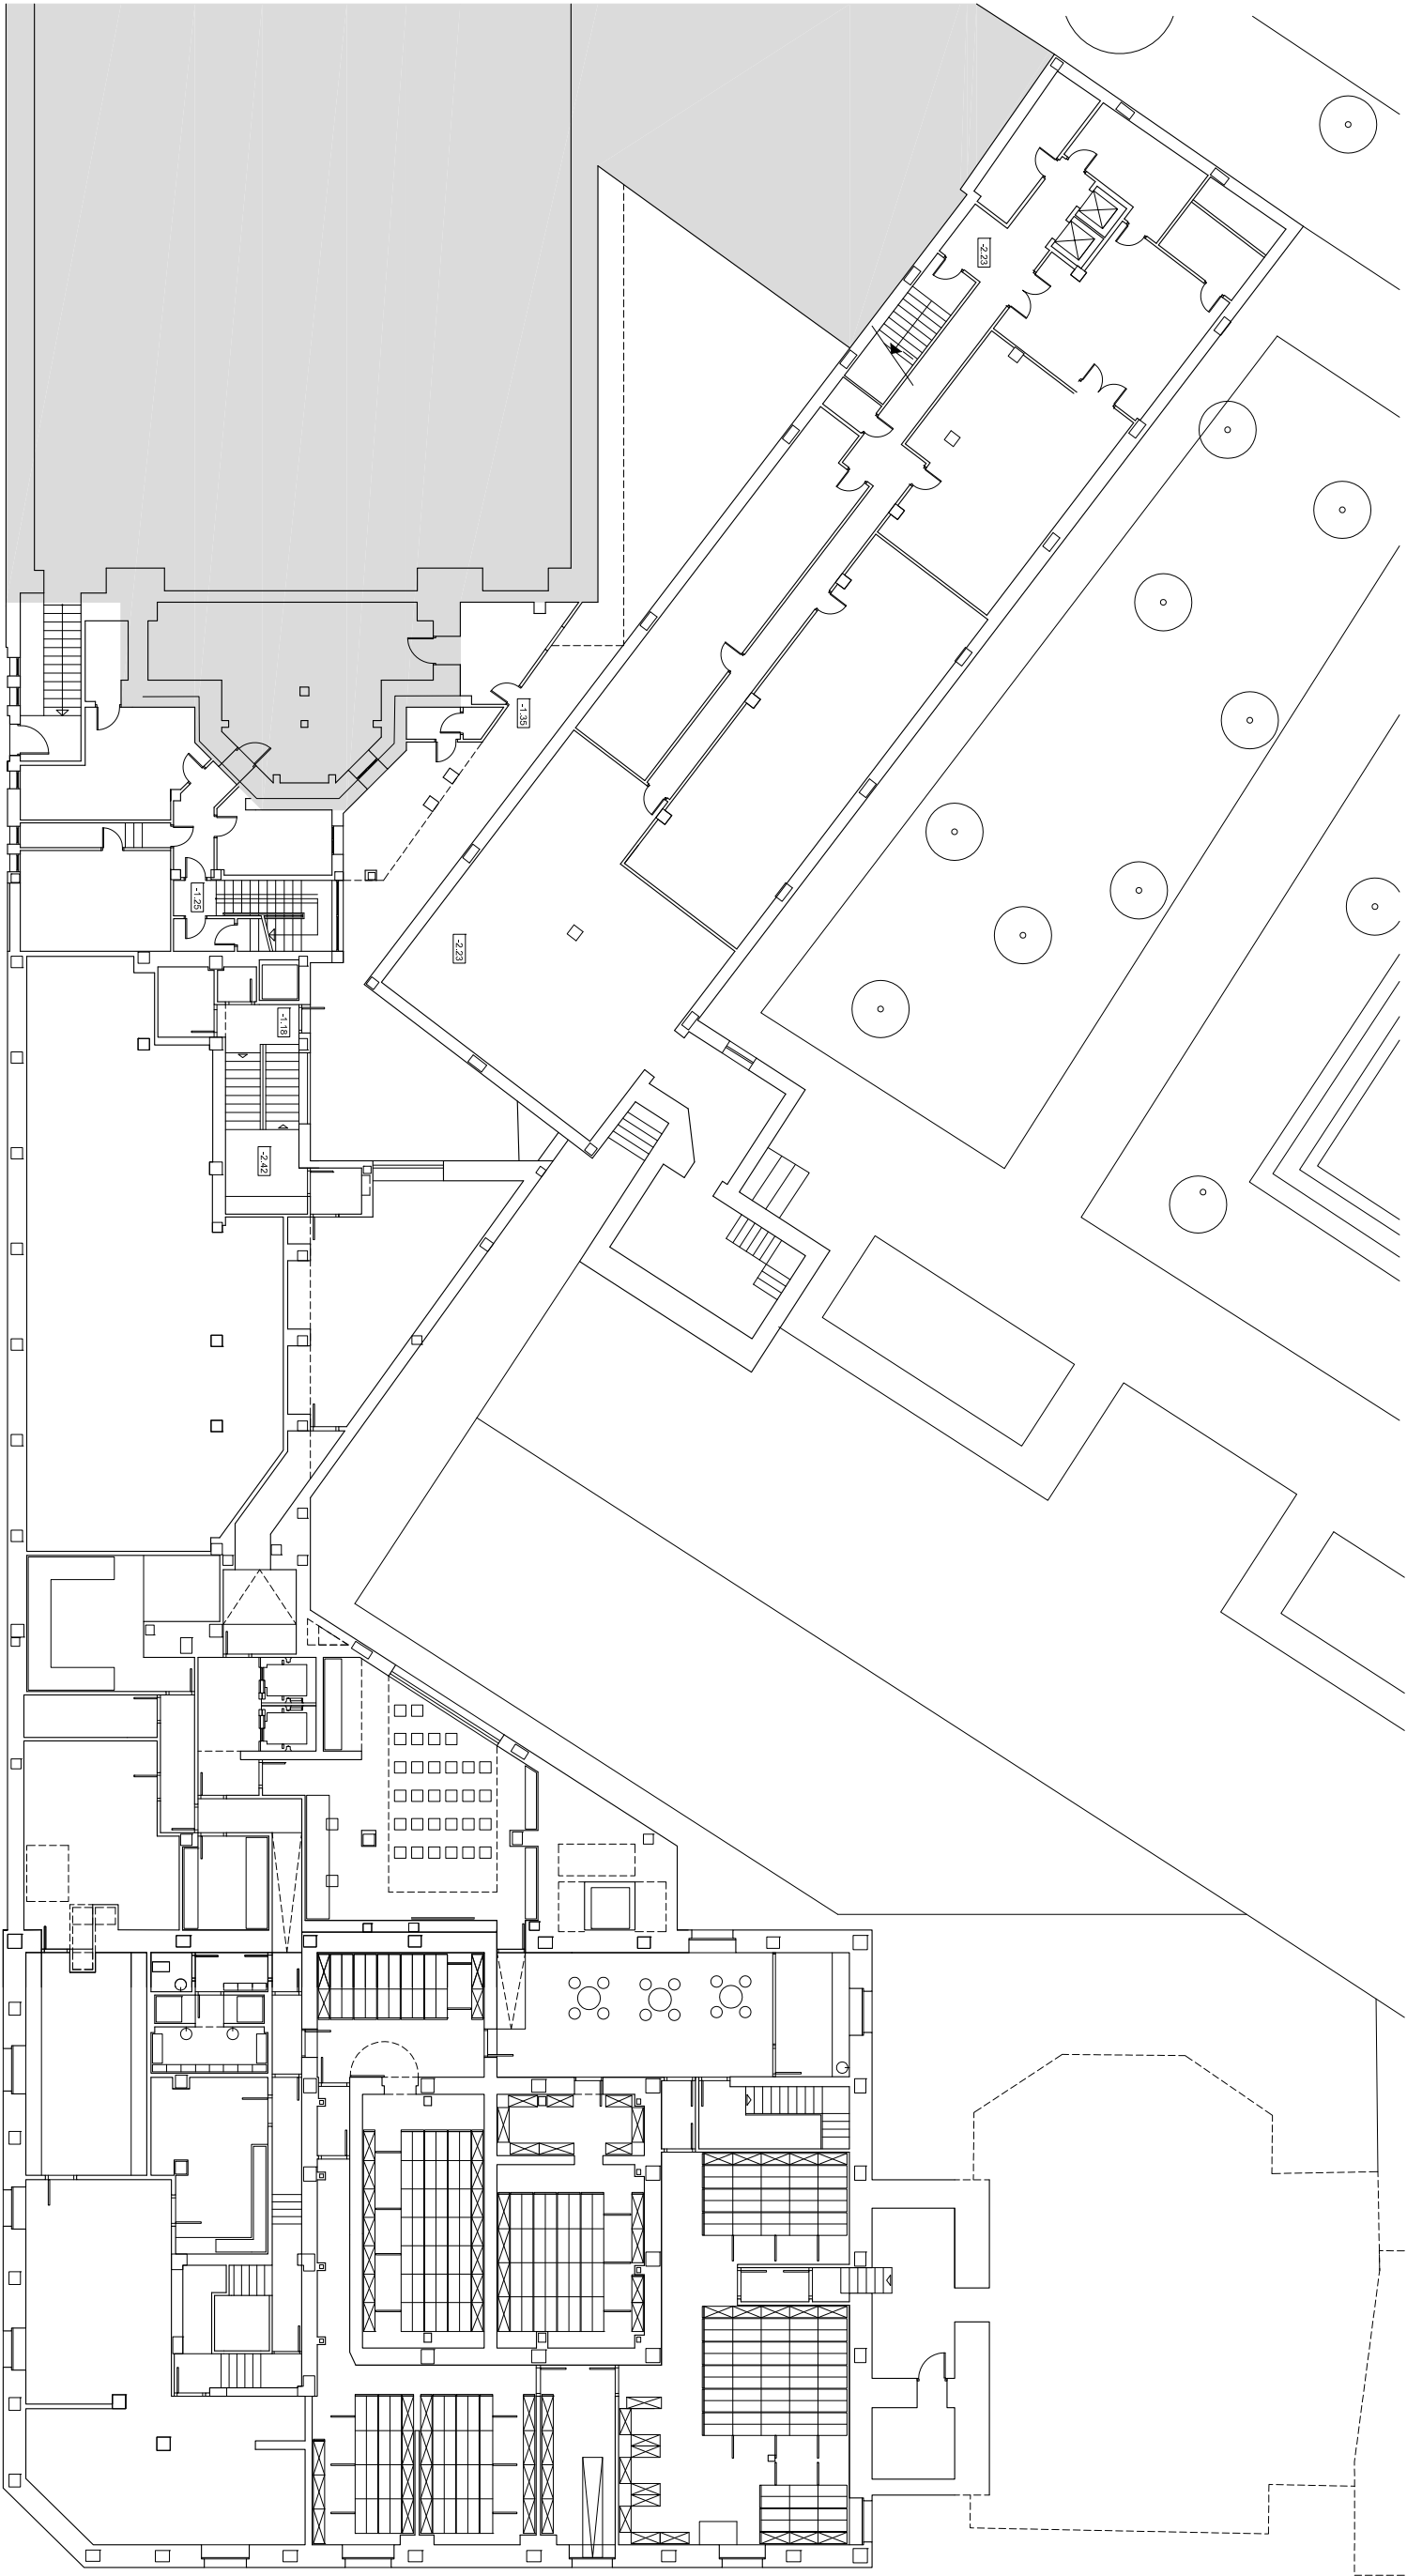

ESTADO ACTUAL. PLANTA SOTANO
modificación P.E.R.I. I y II ensanche

Unidad Proyectos XV, Zona ZOR-I, Unidad Básica 219
DEPARTAMENTO DE ECONOMÍA Y HACIENDA, GOBIERNO DE NAVARRA
JAVIER MARCOS Y MANUEL ENRIQUETA arquitectos
jmar@jmarcosymanuel.com, Paseo de la Universidad 21, 31008, LEZAMA, 31013 Barrio de Navarra

1.1
1.1