


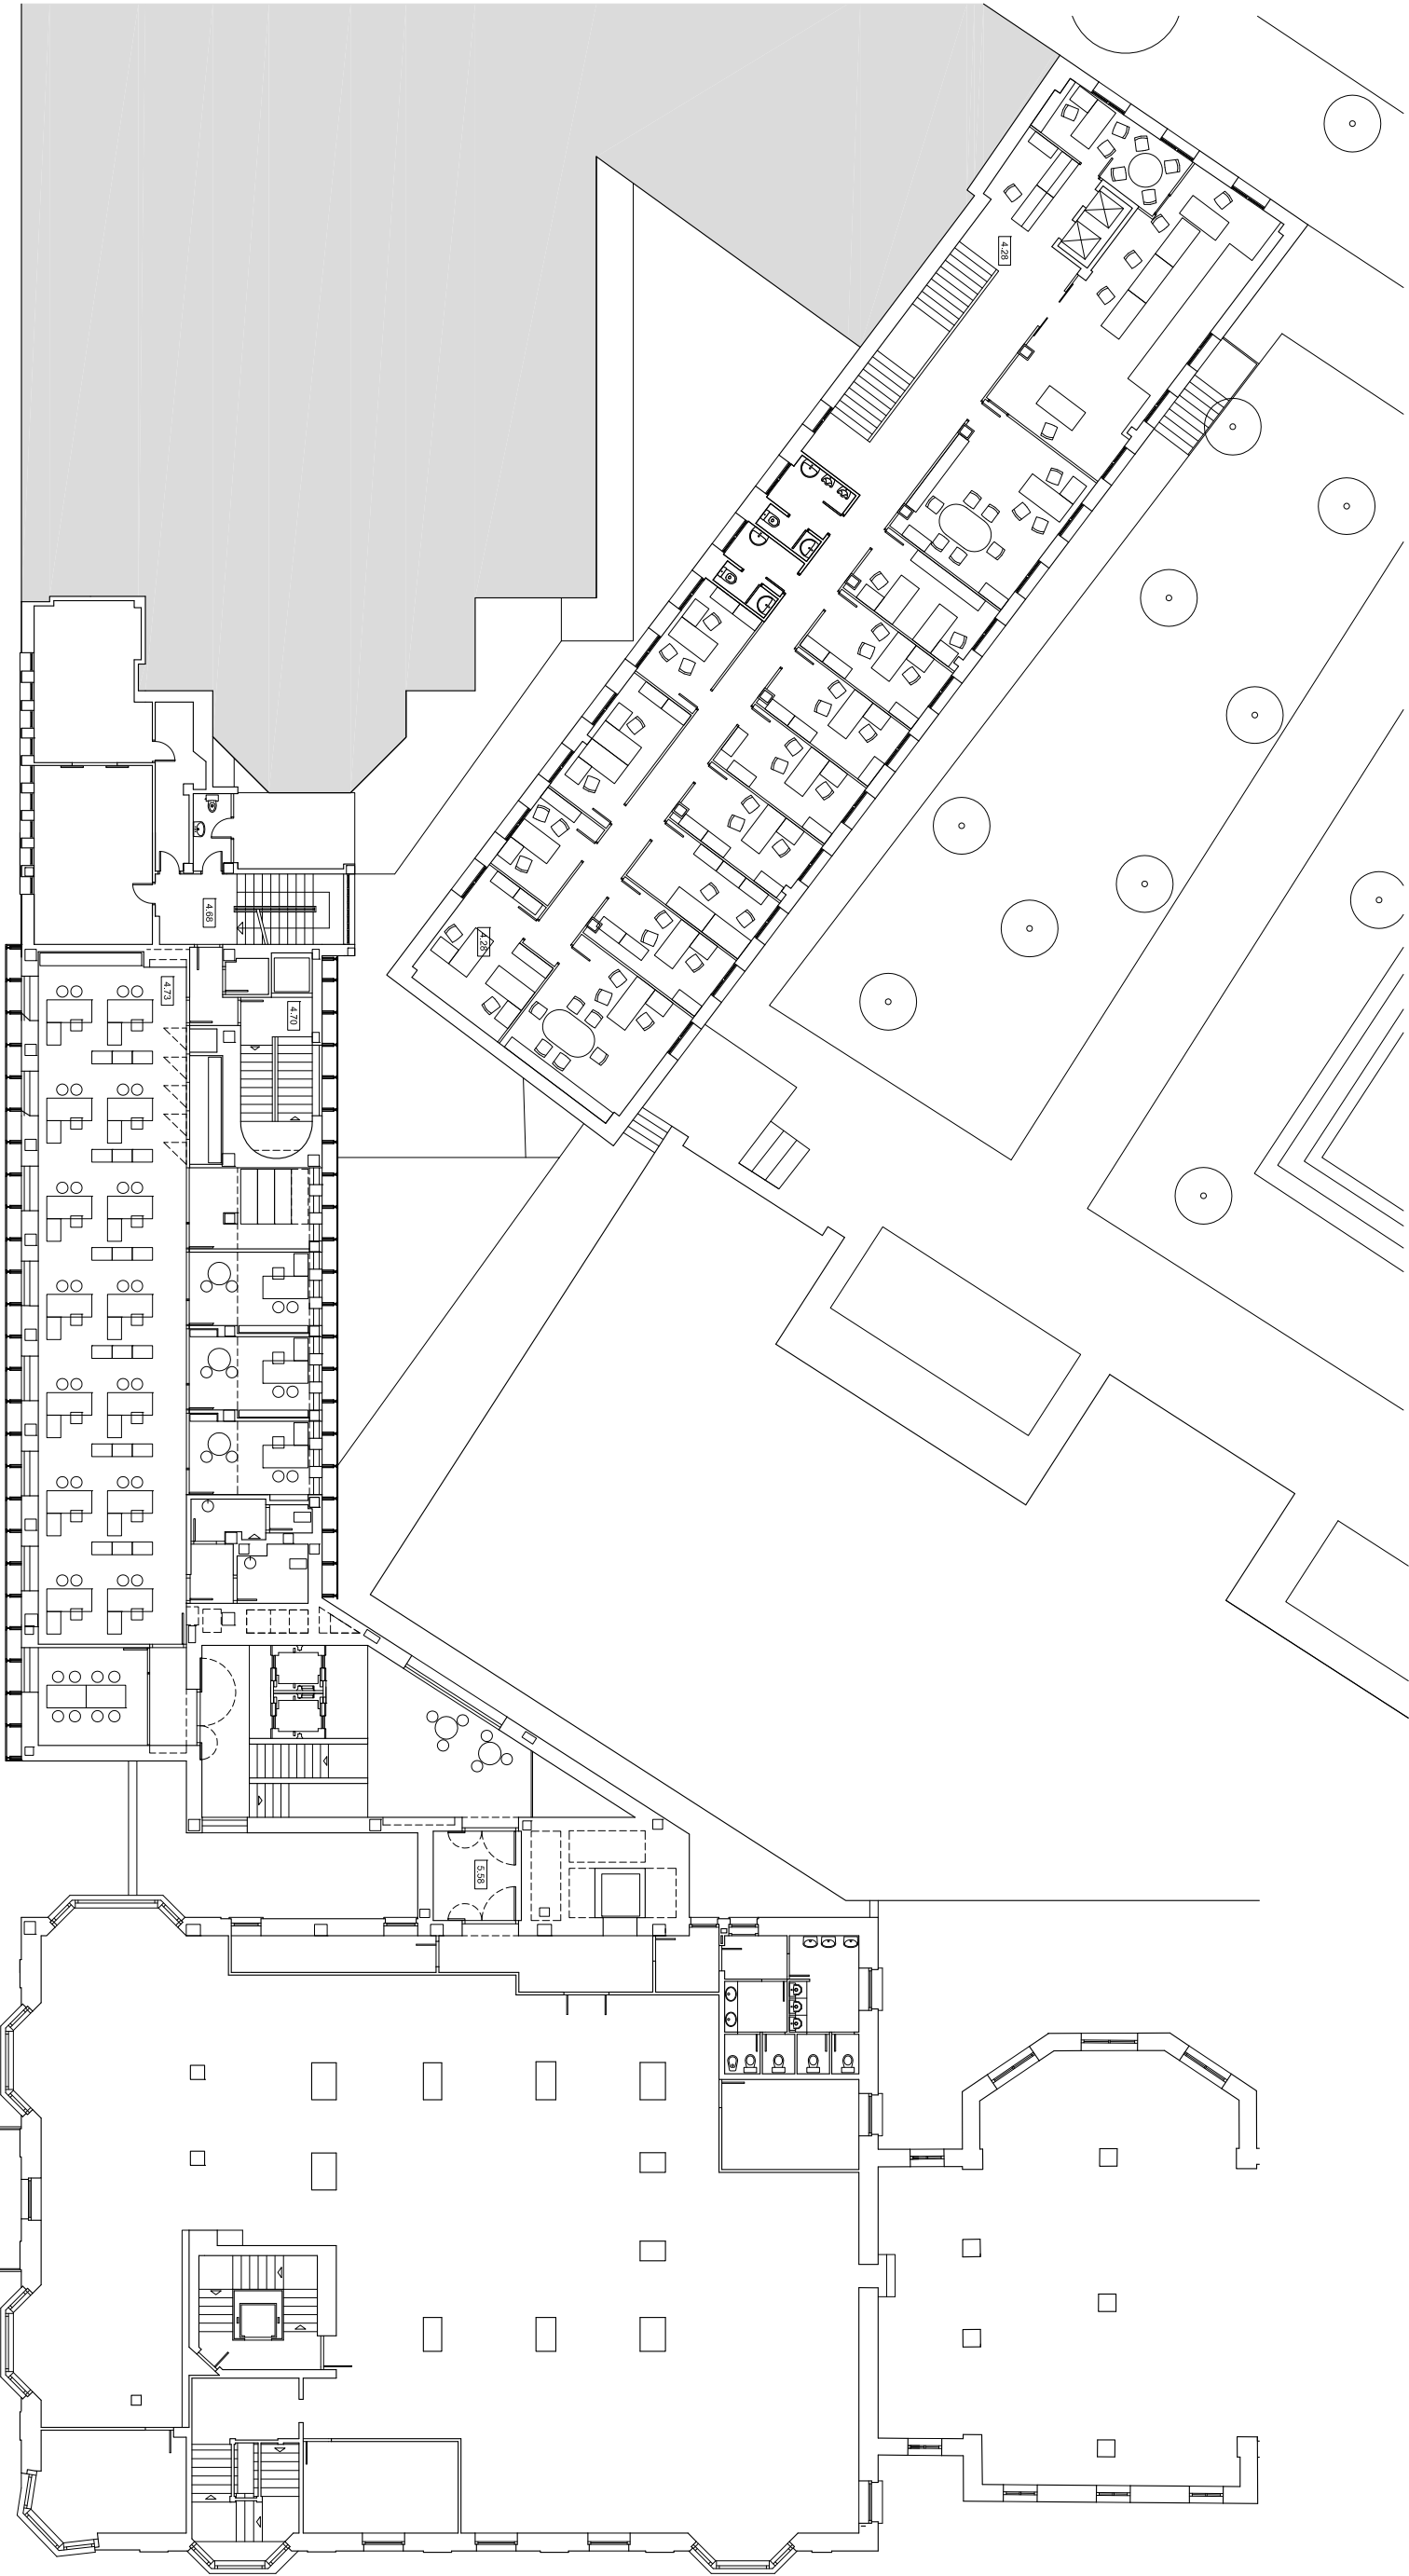

E: 1/250

modificación P.E.R.I. I y II ensanche

JAVIER BARRIOS Y MANUEL ENRIQUETA arquitectos

brn@barriosenrieta.com

ESTADO ACTUAL. PLANTA PRIMERA

Unidad Propuesta XV, Zona ZOR-1, Unidad Básica 219

DEPARTAMENTO DE ECONOMÍA Y HACIENDA, GOBIERNO DE NAVARRA

Proyecto de la Fundación Navarra, 21 de mayo, 1987/1988, 1989/1990, 2003/2004

Navarra