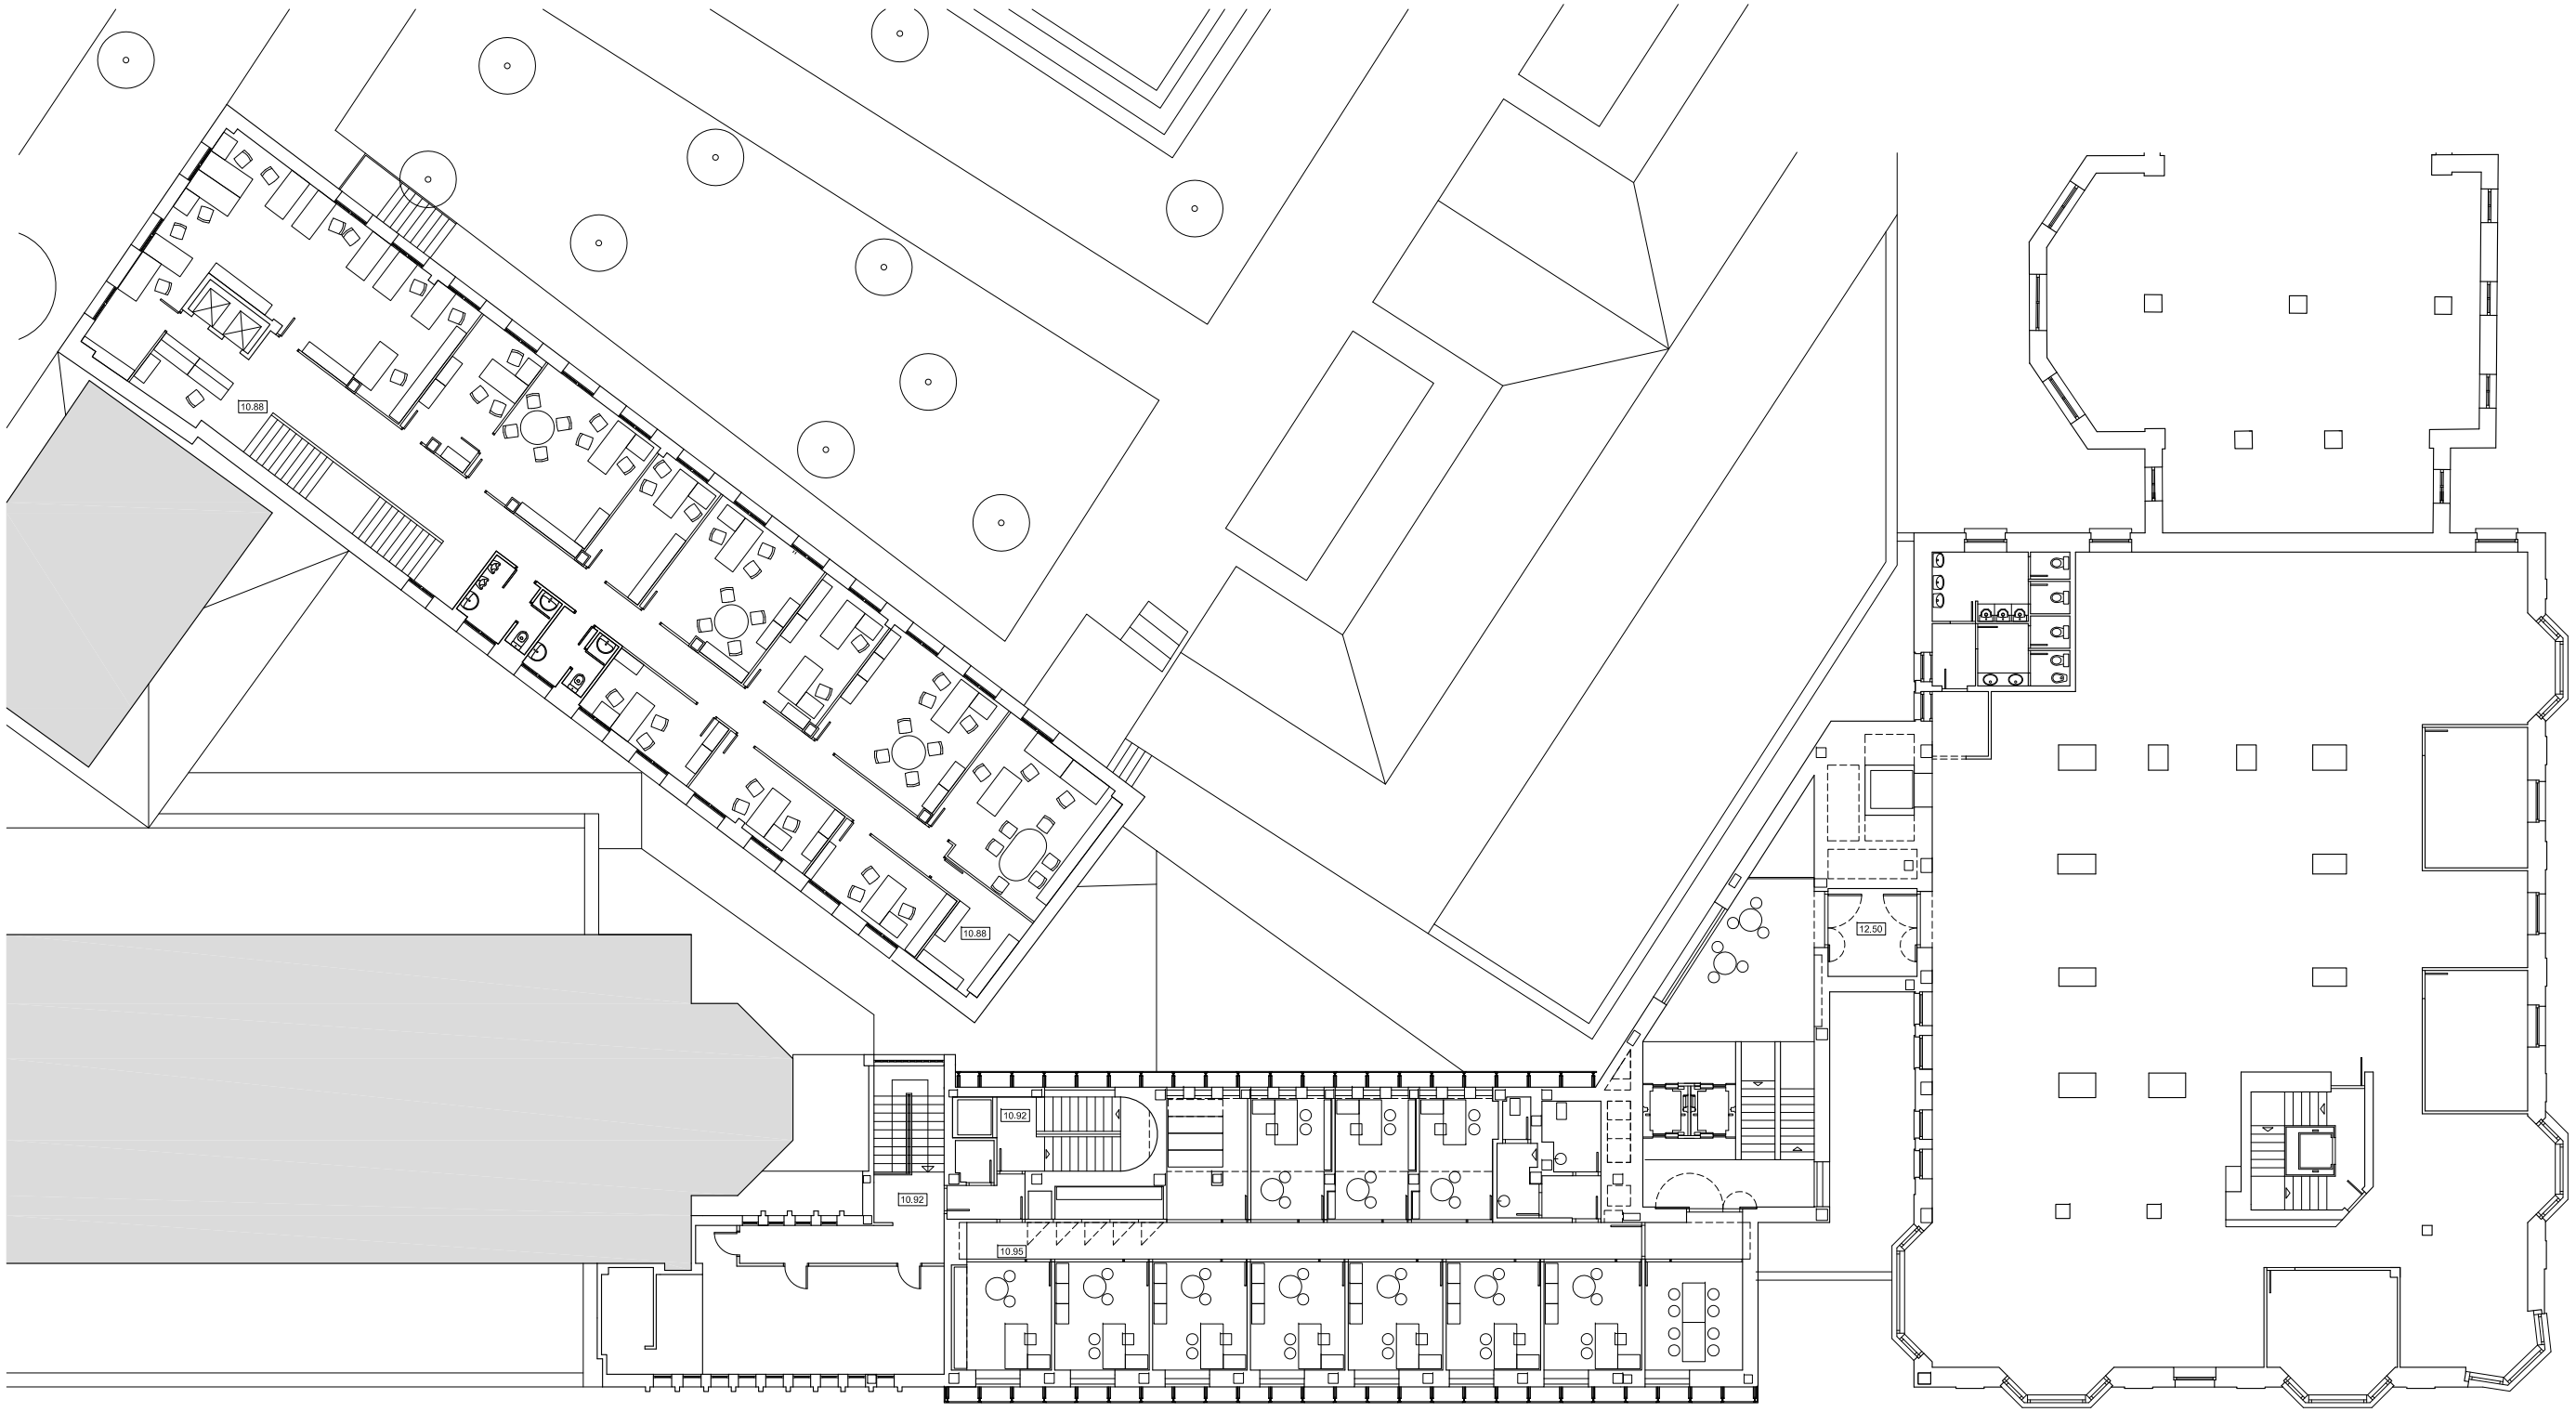

E 1:250

0 1 3 6m

1.5

ESTADO ACTUAL. PLANTA TERCERA

1-EAC.1215

modificación P.E.R.I. I y II ensanche

Unidad Integrada XV, Zona ZOR-1, Unidad Básica 213

DIC 12

DEPARTAMENTO DE ECONOMIA Y HACIENDA. GOBIERNO DE NAVARRA

JAVIER BARCOS y MANUEL ENRIQUEZ arquitectos

bye@byearquitectos.com Paseo de los Fueros-4Izaburua, 21 trasera. T 948247955, F 948240562. 31013 Berriozar, Navarra