


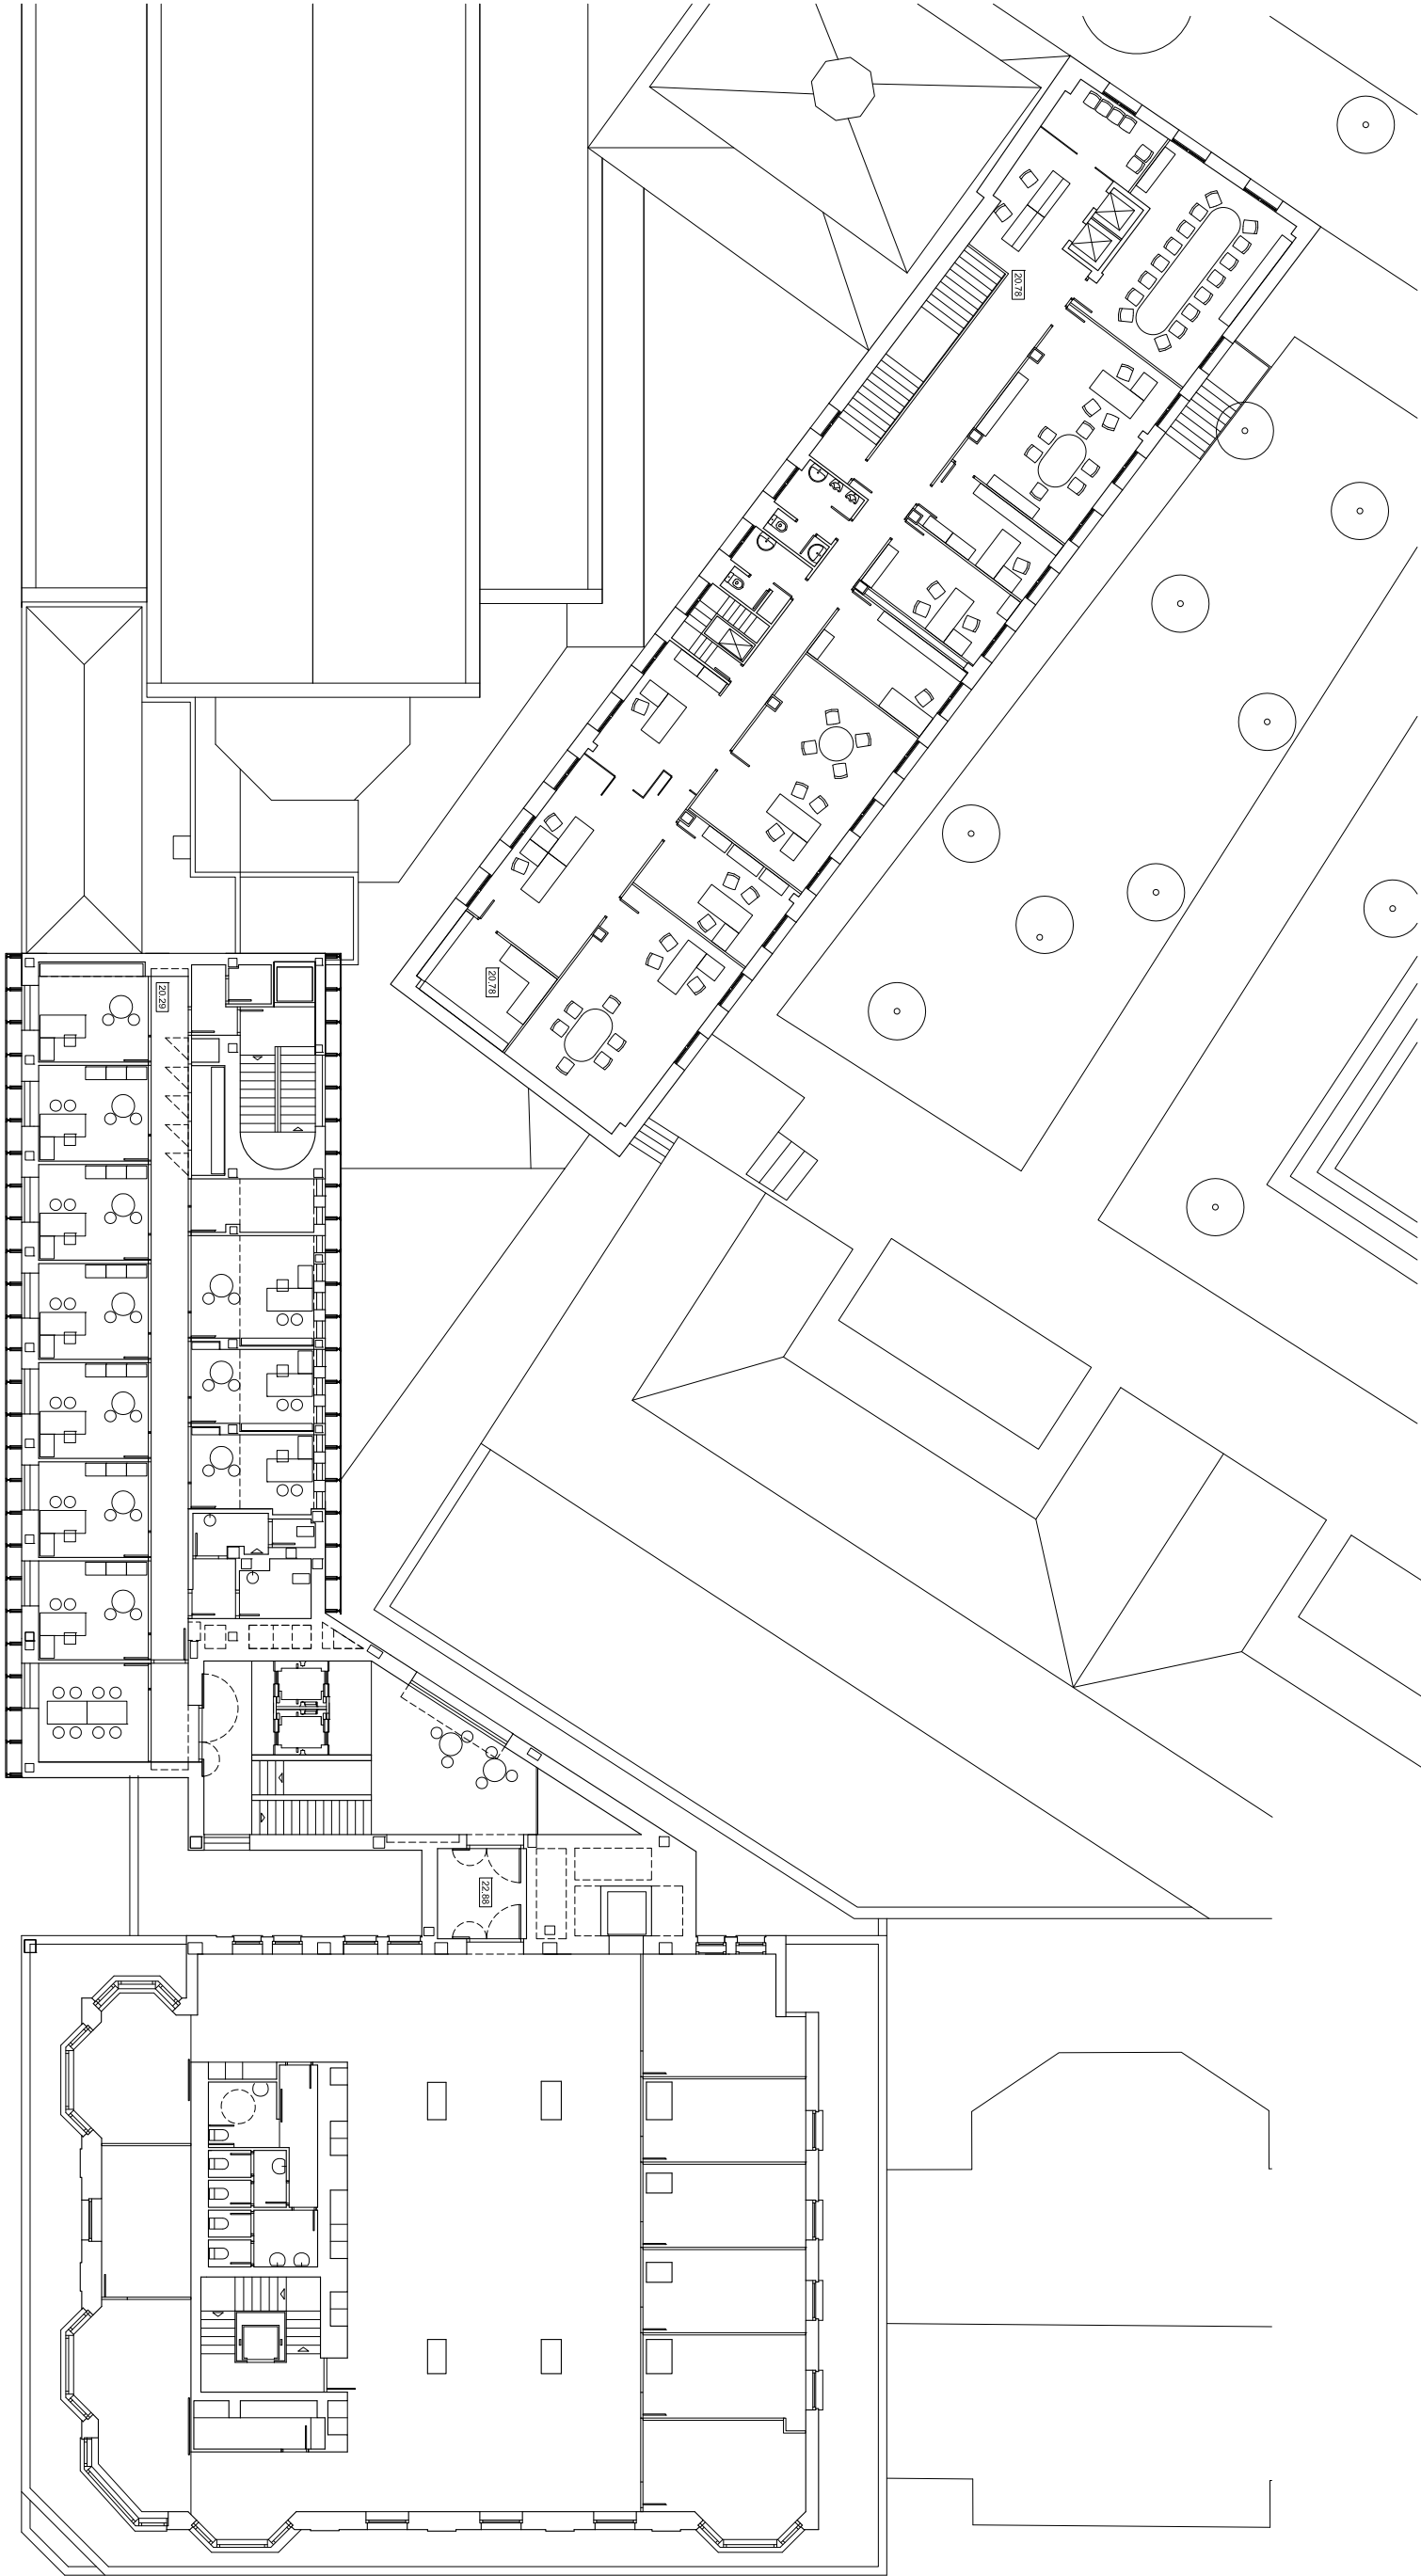

E: 1/250

modificación P.E.R.I. I y II ensanche

JAVIER BARRIOS Y MANUEL ENRIQUETA arquitectos

brn@barriosyenriquetarq.com

Unidad Básica 219

DEPARTAMENTO DE ECONOMÍA Y HACIENDA, GOBIERNO DE NAVARRA

Proyecto de la Fundación Navarra, 21 Travesía, 1º Edificio, 31003 Barrio de Navarra

Mano de