


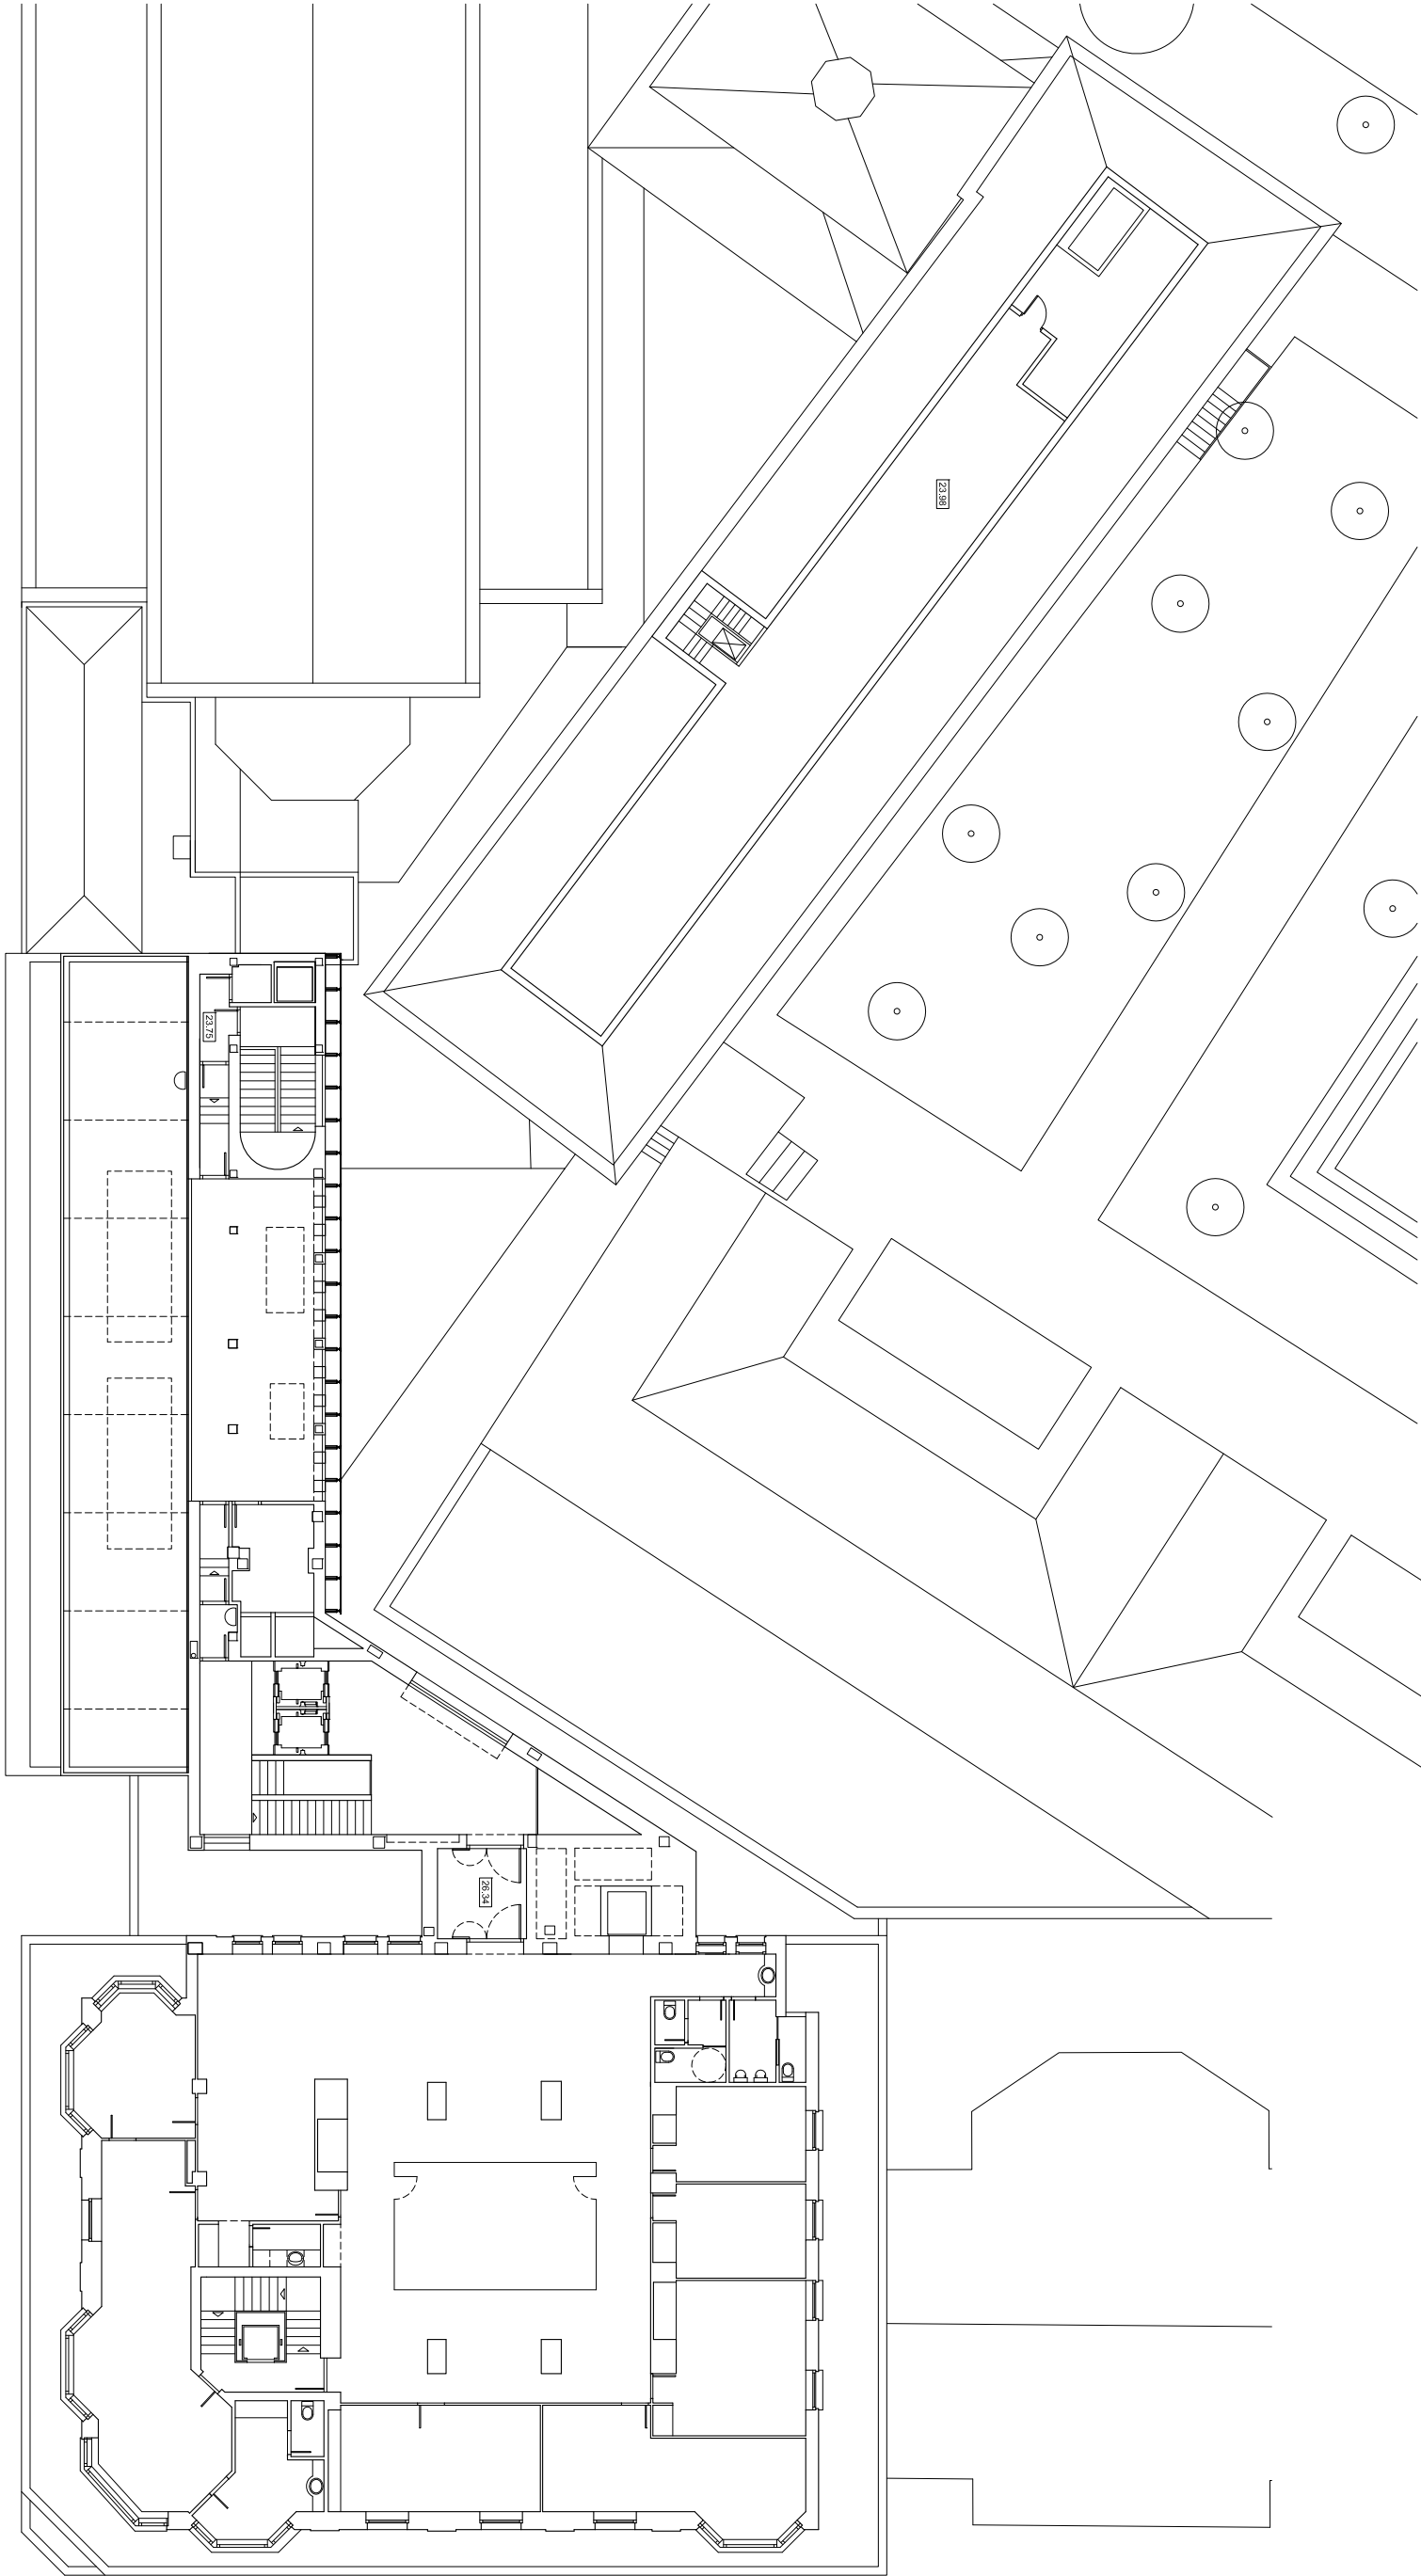

ESTADO ACTUAL. PLANTA SÉPTIMA
modificación P.E.R.I. I y II ensanche
Unidad Program. XV, Zona ZOR-I, Unidad Básica 219
DICI 12 DEPARTAMENTO DE ECONOMÍA Y HACIENDA, GOBIERNO DE NAVARRA
JAVIER BARRIOS Y MANUEL ENRIQUETAZ arquitectos
bar@viverarquitectura.com Paseo de los Fueros 10, 48001 Leizaola, 945 20 70 73 Barrios-Enrieta

J. BARRIOS
M. ENRIETAZ