


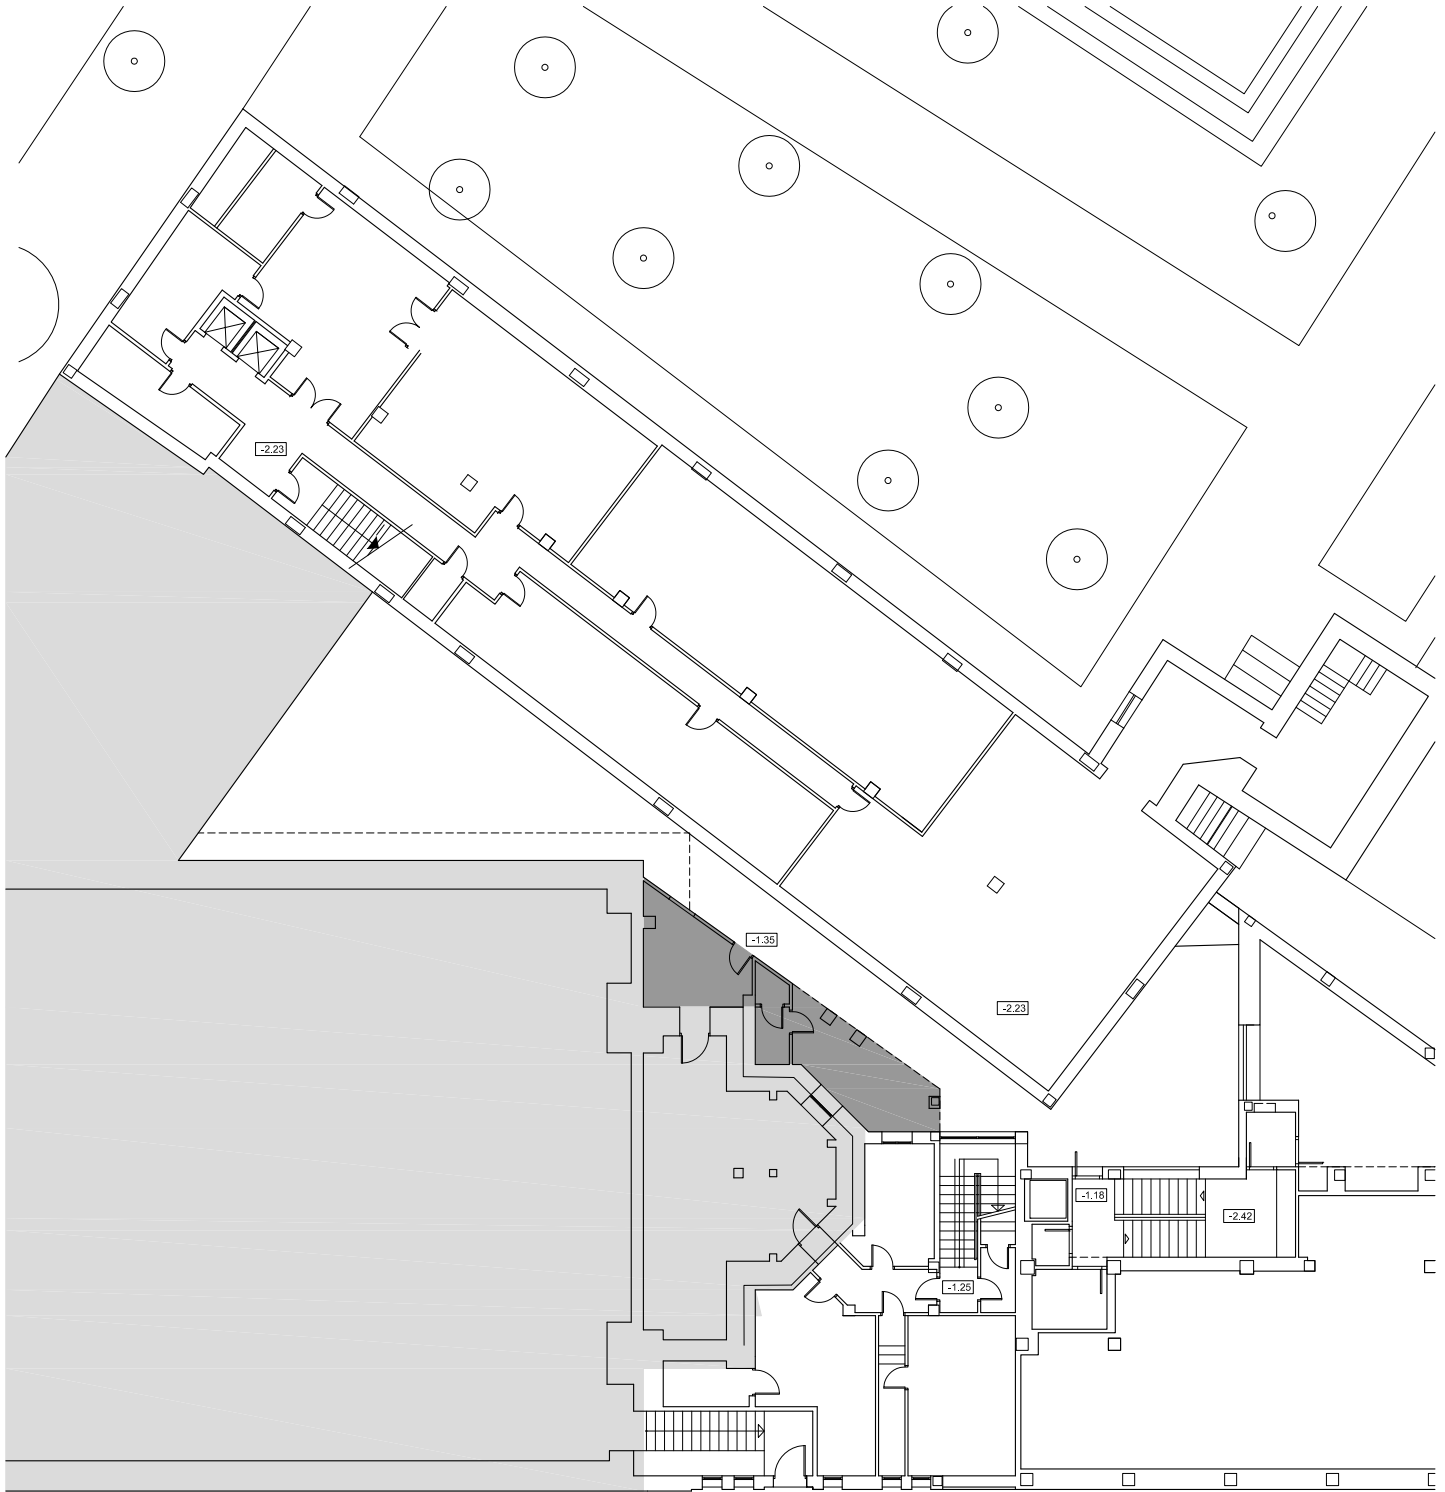

AREAS FUERA DE ORDENACION A ELIMINAR



E 1:250
0 1 2 3 6m

modificación P.E.R.I. I y II ensanche

DIC. 12
JAVIER BARCOS y MANUEL ENRIQUEZ arquitectos

bye@byearquitectos.com

DEPARTAMENTO DE ECONOMIA Y HACIENDA. GOBIERNO DE NAVARRA
Paseo de los Fueros-Ezabara, 21 Insausti, T 945247955, F 945246552, 31013 Berriozar - Navarra

manob=

2.1

AREAS A ELIMINAR. PLANTA SOTANO

2-AREAE.LM.1215

Unidad Integrada XV, Zona ZOR-1, Unidad Básica 213