


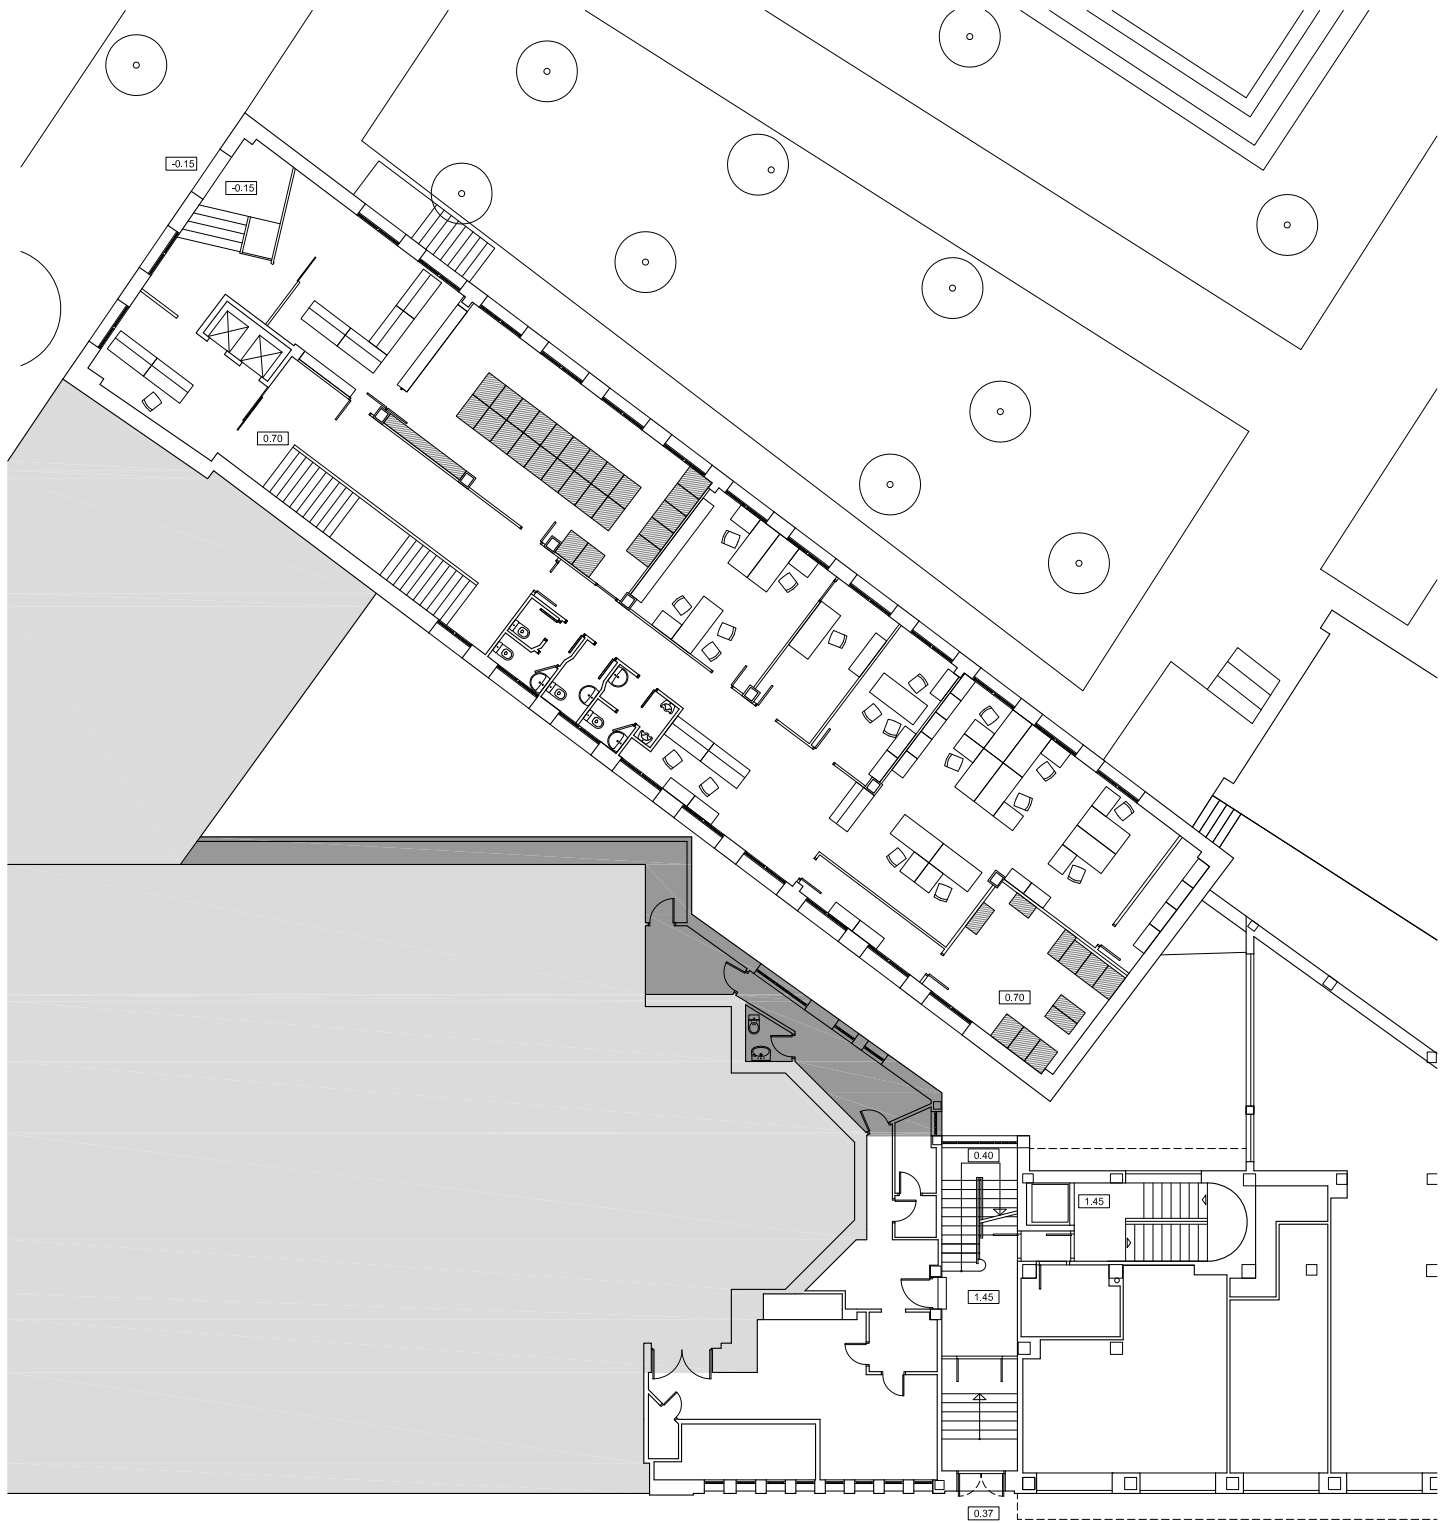

AREAS FUERA DE ORDENACION A ELIMINAR



modificación P.E.R.I. I y II ensanche

DIC 12
JAVIER BARCOS y MANUEL ENRIQUEZ arquitectos

bye@byearquitectos.com

DEPARTAMENTO DE ECONOMIA Y HACIENDA. GOBIERNO DE NAVARRA
Paseo de los Fueros-Ezabara, 21 Insausti, T 945247955, F 945246552, 31013 Berriozar - Navarra

manob=

2.2
AREAS A ELIMINAR. PLANTA BAJA
2-AREAEELM.1215