


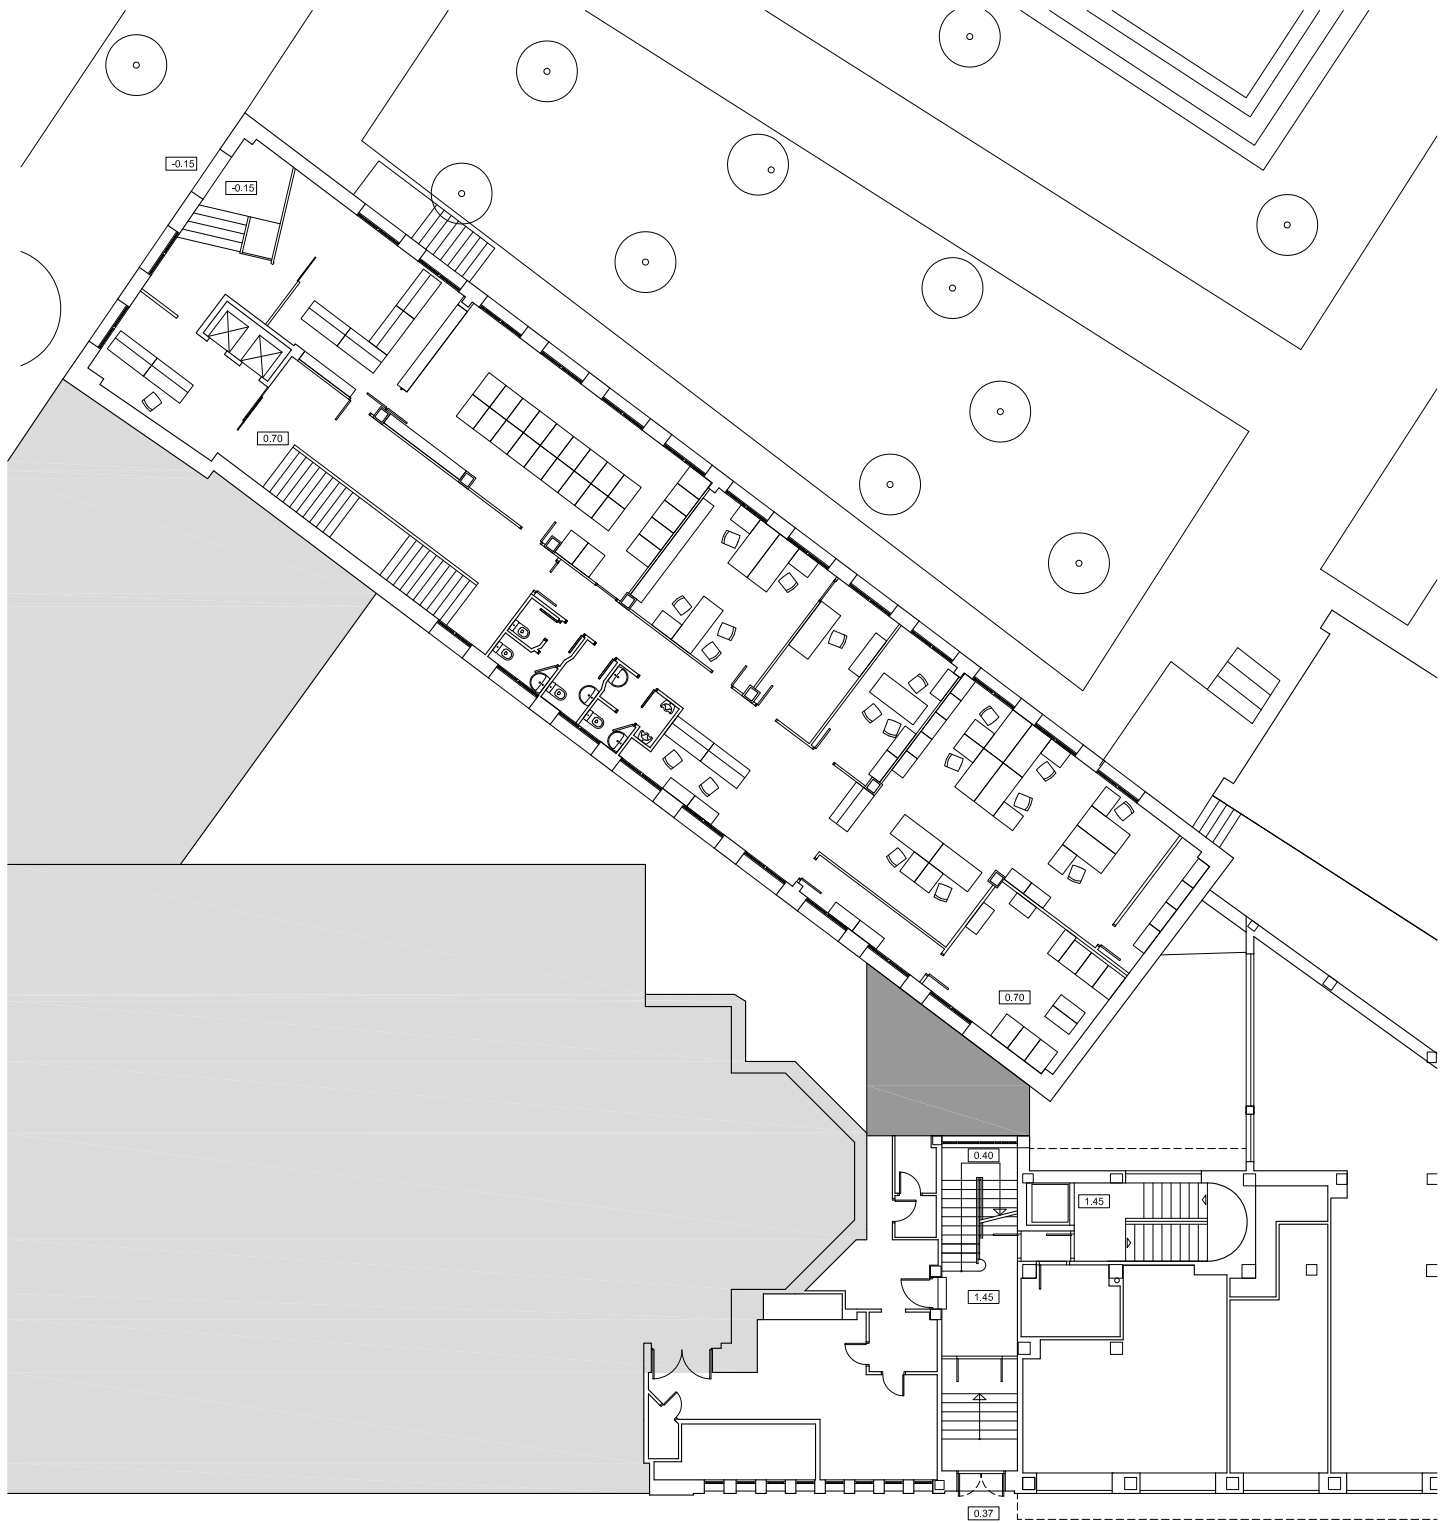

ALINEACIONES MÁXIMAS NUEVO VOLUMEN DE COMUNICACIÓN



E 1:250
0 1 2 3 4 5 6m

modificación P.E.R.I. I y II ensanche

DIC. 12
JAVIER BARCOS y MANUEL ENRIQUEZ arquitectos

bye@byearquitectos.com

DEPARTAMENTO DE ECONOMÍA Y HACIENDA. GOBIERNO DE NAVARRA
Paseo de los Fueros-Ezabara, 21 Insausti, T 945247955, F 945246552, 31013 Berriozar - Navarra

PROPUESTA ORDENACION. PLANTA BAJA
3-PROPORDEN.1215

Unidad Integrada XV, Zona ZOR-1, Unidad Básica 213

3.2

manob=