


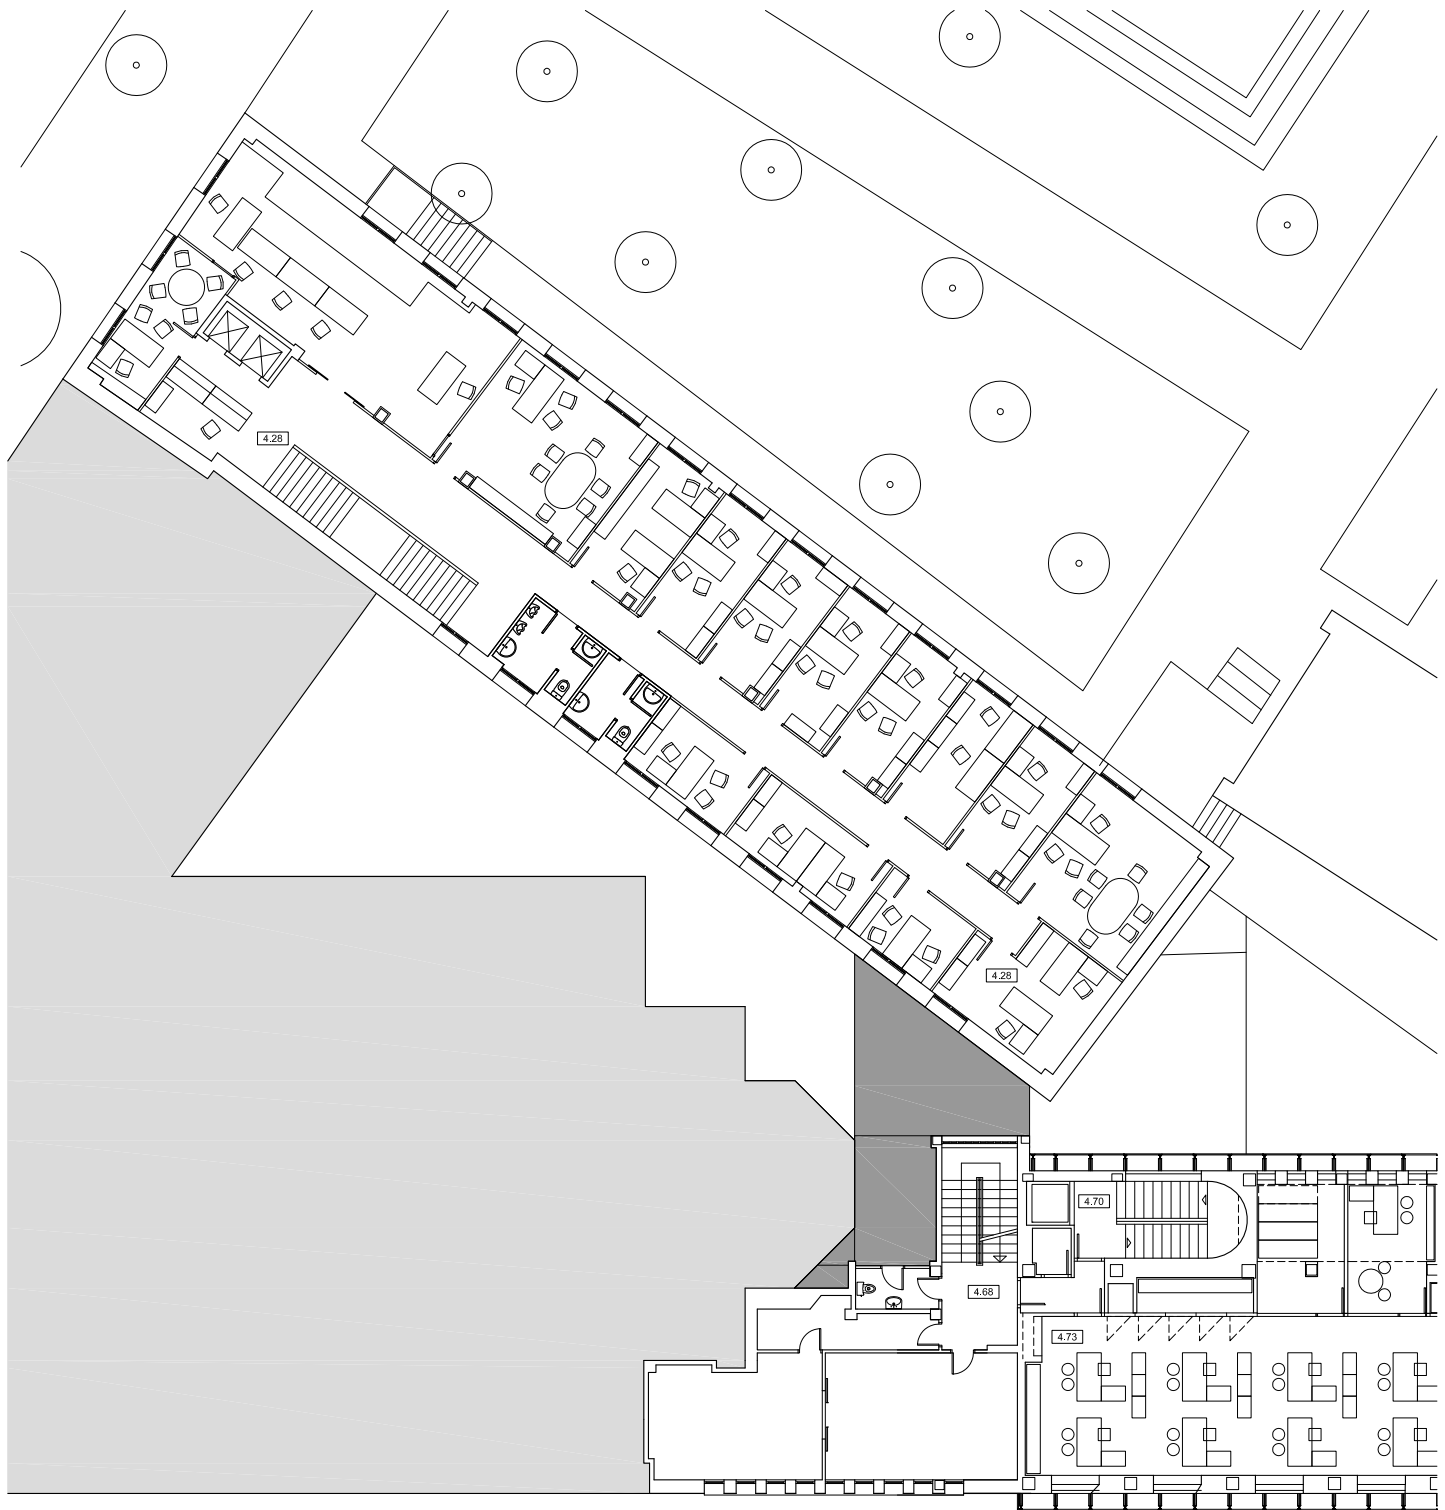

ALINEACIONES MÁXIMAS NUEVO VOLUMEN DE COMUNICACIÓN



E 1:250

modificación P.E.R.I. I y II ensanche
DICI 12
JAVIER BARCOS y MANUEL ENRIQUEZ arquitectos

bys@bysarquitectos.com

PROPUESTA ORDENACION. PLANTA PRIMERA
3-PROPOREDEN.1215

Unidad Integrada XV, Zona ZOR-1, Unidad Básica 213
DEPARTAMENTO DE ECONOMÍA Y HACIENDA, GOBIERNO DE NAVARRA
Paseo de los Fueros-Euzaburu, 21 Insausti, T 945247955, F 945246552, 31013 Berriozar - Navarra

3.3

manob=