


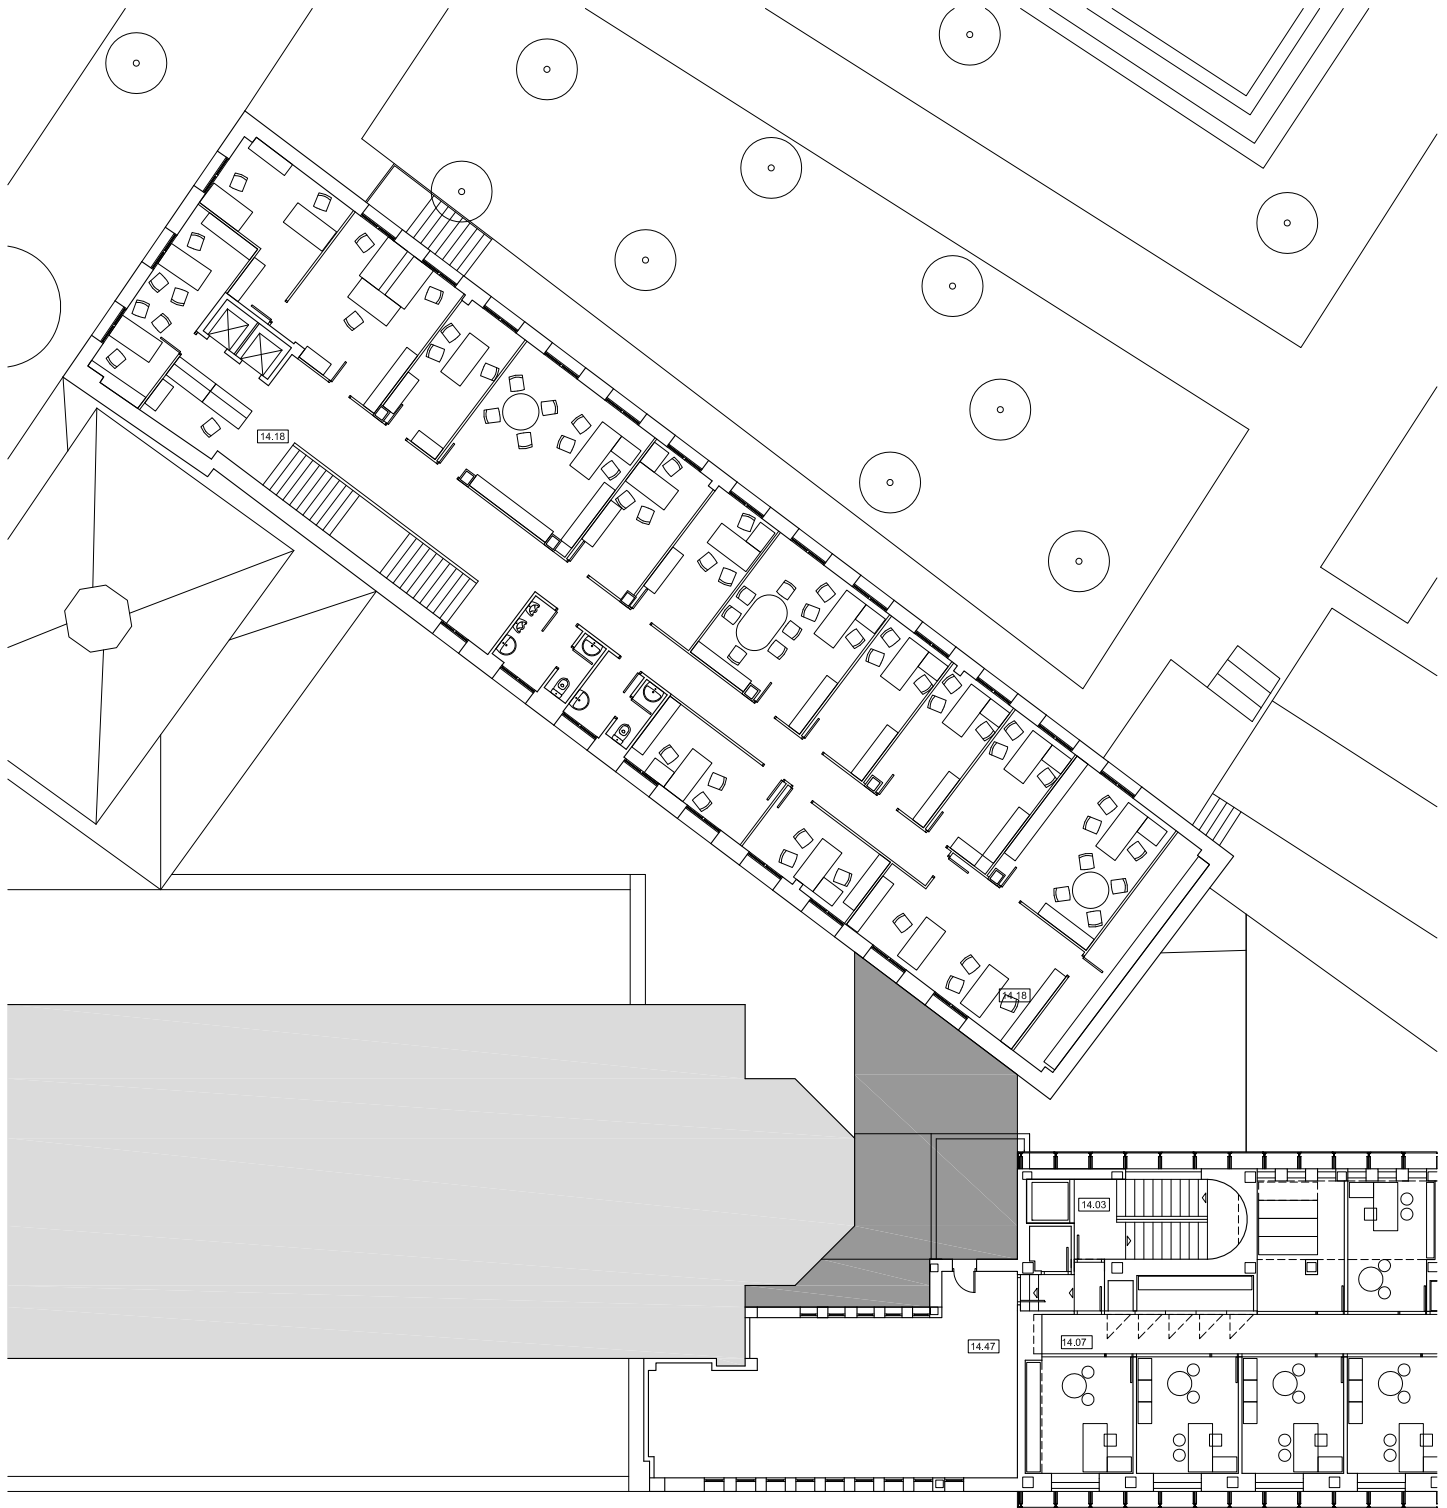

ALINEACIONES MÁXIMAS NUEVO VOLUMEN DE COMUNICACIÓN



E 1:250
0 1 2 3 4 5 6m

modificación P.E.R.I. I y II ensanche

DIC 12
JAVIER BARCOS y MANUEL ENRIQUEZ arquitectos

bys@bysarquitectos.com

PROPUESTA ORDENACION. PLANTA CUARTA

3.6

3-PROPORDEN.1215

Unidad Integrada XV, Zona ZOR-1, Unidad Básica 213

DEPARTAMENTO DE ECONOMÍA Y HACIENDA. GOBIERNO DE NAVARRA

Paseo de los Fueros-Ezabara, 21 Insausti, T 945247955, F 945246552, 31013 Berriozar - Navarra

manob=